
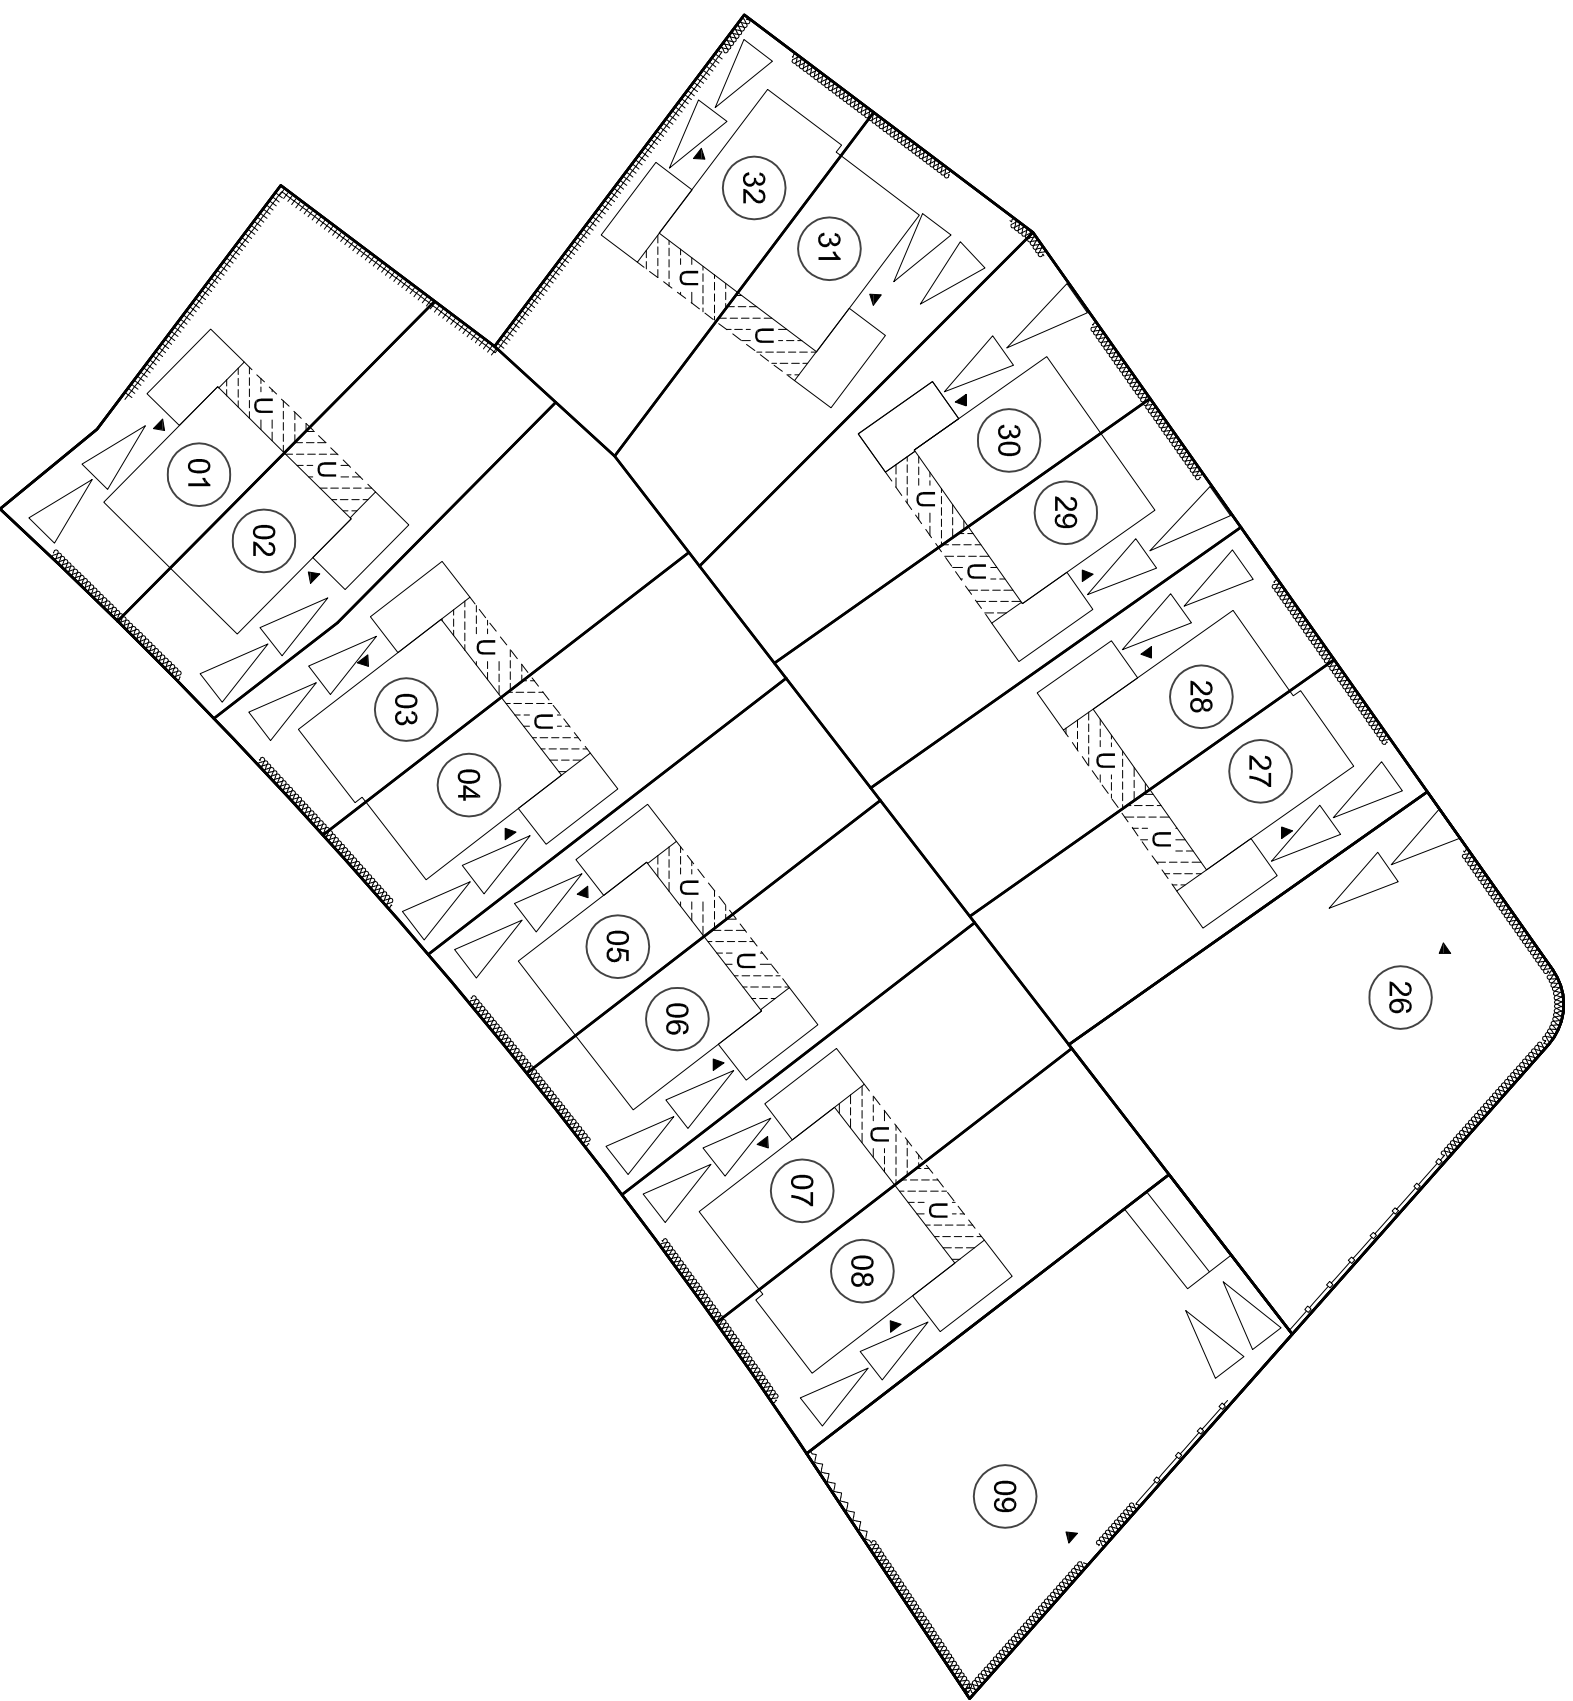


- RENVOOI
- ① bouwnummer.
 - ▼ entree woning.
 - perceelsgrens.
 - ▨ haag, laag.
 - ⋈ haag, middelhoog.
 - ⋈ haag, hoog.
 - ⋈ hekwerk met hедера.
 - ◀ opstelplaats auto.
 - ▨ optie uitbreiding achterzijde.

SITUATIEKENING

Formaat : A3
 Kadastraal : Vianen
 Sectie :
 Nummer :
 Schaal : 1:500
 Datum : 17 oktober 2017

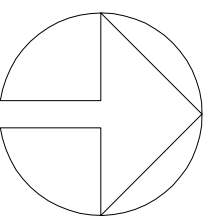

Hoef en Haag C.V.
 Situatie 16 woningen
 Plan 32 woningen Hoef en Haag te Vianen