

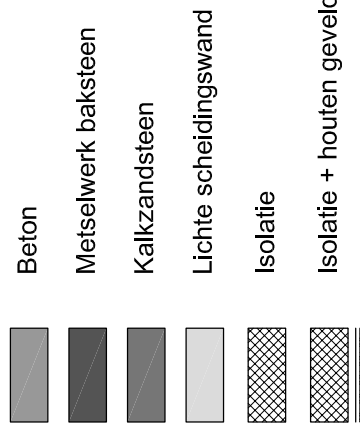
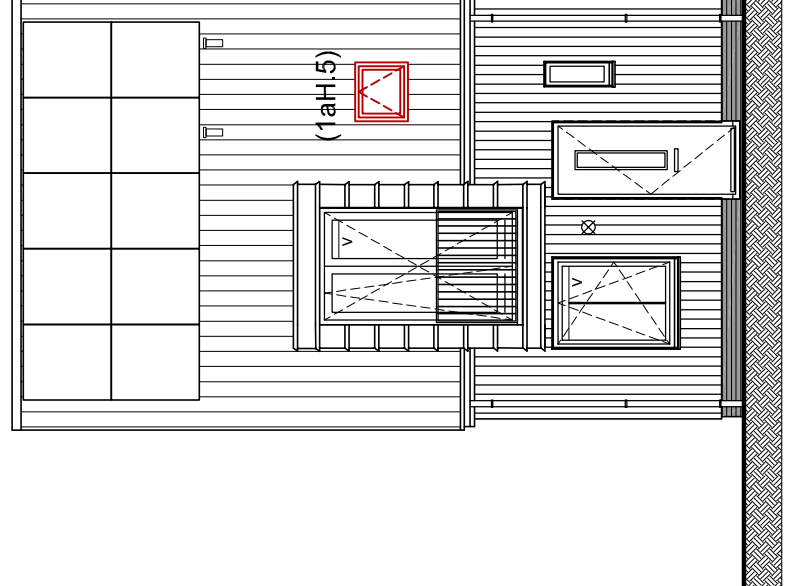
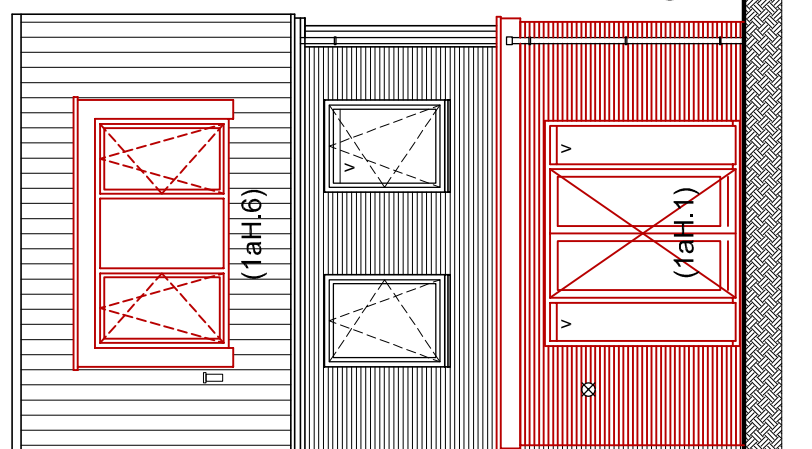
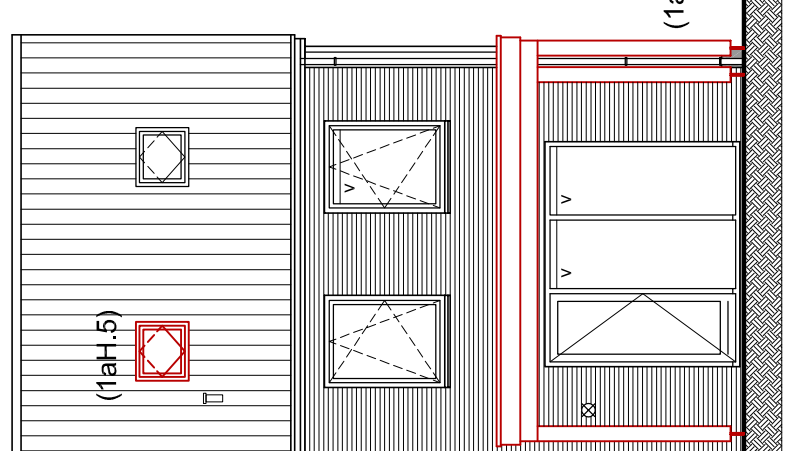
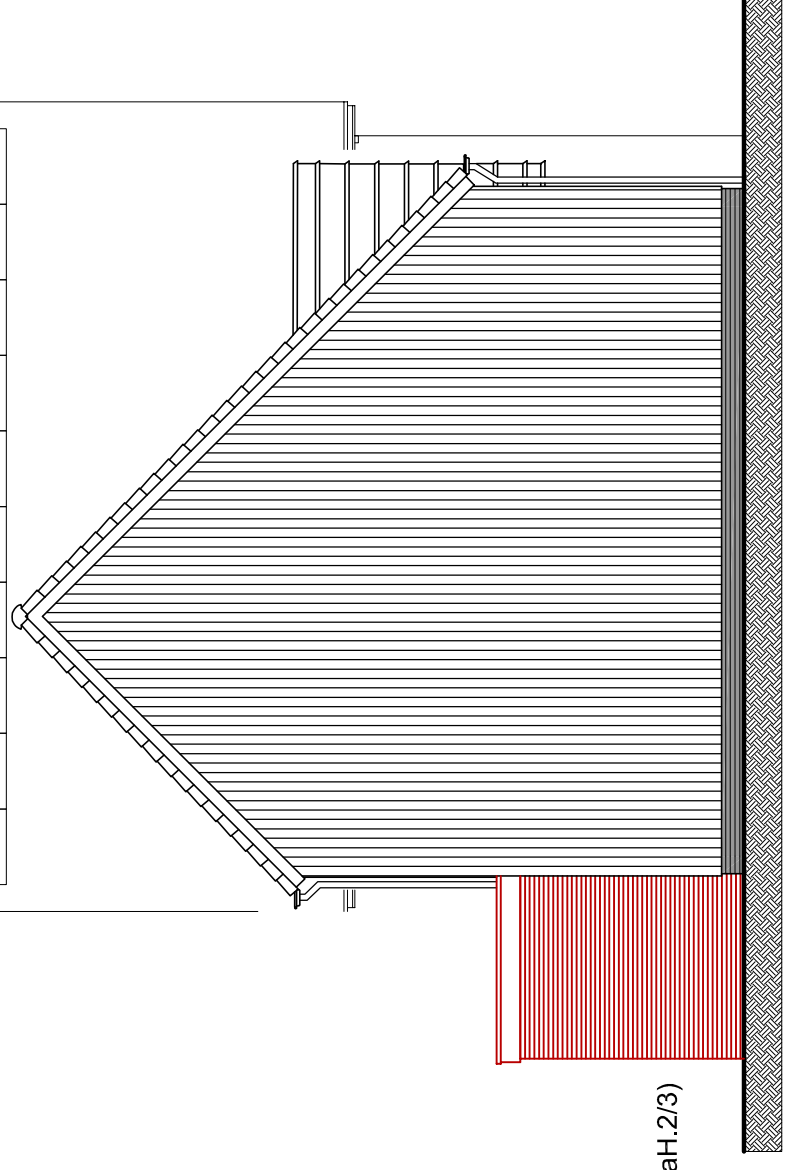


Renvooi materialen

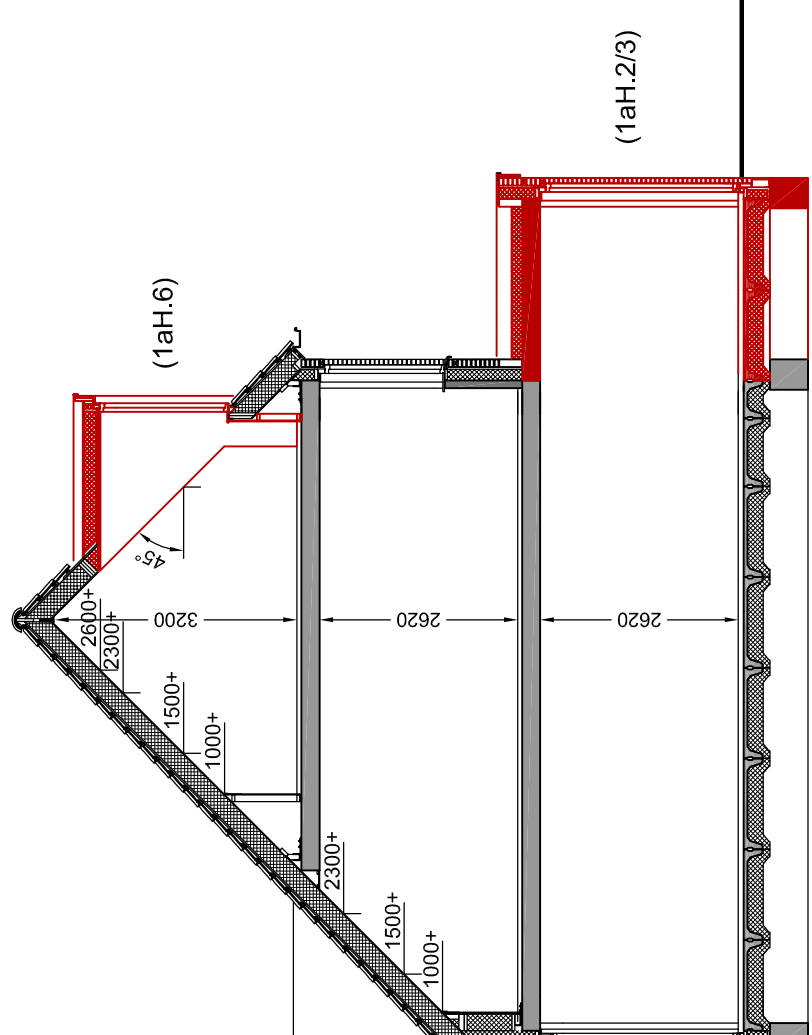

Renvooi installatie

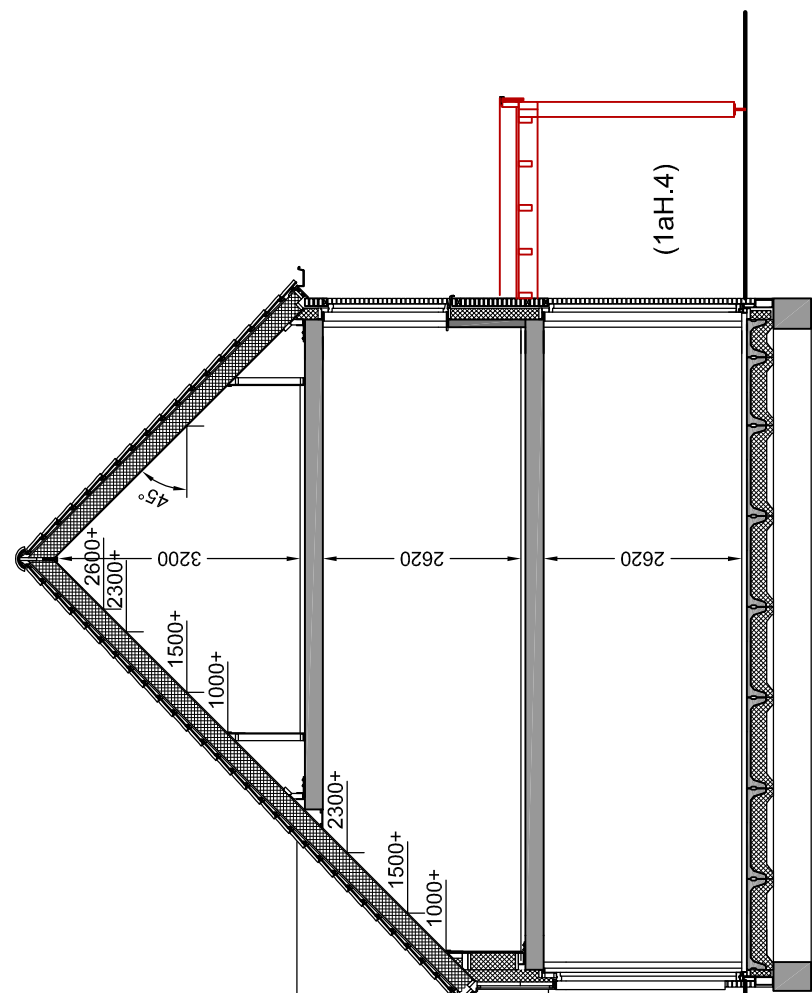

Voorgevel

schaa 1:100
bouwnummer: 33

1aH.9 optie dakraam (978x780) backkamer
1aH.9 optie dubbele opengaande deuren achtergevel
1aH.2 optie dubbele opengaande deuren
1aH.2 optie uitbouw achtergevel 1,2 m
1aH.3 optie uitbouw achtergevel 1,2 m
1aH.6 optie dakkapel achtergevel

Achtergevel

schaa 1:100
bouwnummer: 33

1aH.4 optie veranda 2,4 m + lichtstraat
1aH.5 optie dakraam (978x780) achtergevel
1aH.3 optie uitbouw achtergevel 1,2 m
1aH.3 optie uitbouw achtergevel 1,2 m
1aH.3 optie uitbouw achtergevel 1,2 m

Zijgevel

schaa 1:100
bouwnummer: 33

1aH.2 optie uitbouw achtergevel 2,4 m
1aH.3 optie uitbouw achtergevel 1,2 m
1aH.6 optie dakkapel achtergevel

Doorsnede OP1


schaa 1:100

1aH.2 optie uitbouw achtergevel 2,4 m
1aH.3 optie uitbouw achtergevel 1,2 m
1aH.6 optie dakkapel achtergevel

Doorsnede OP2

schaa 1:100


1aH.4 optie veranda 2,4 m + lichtstraat

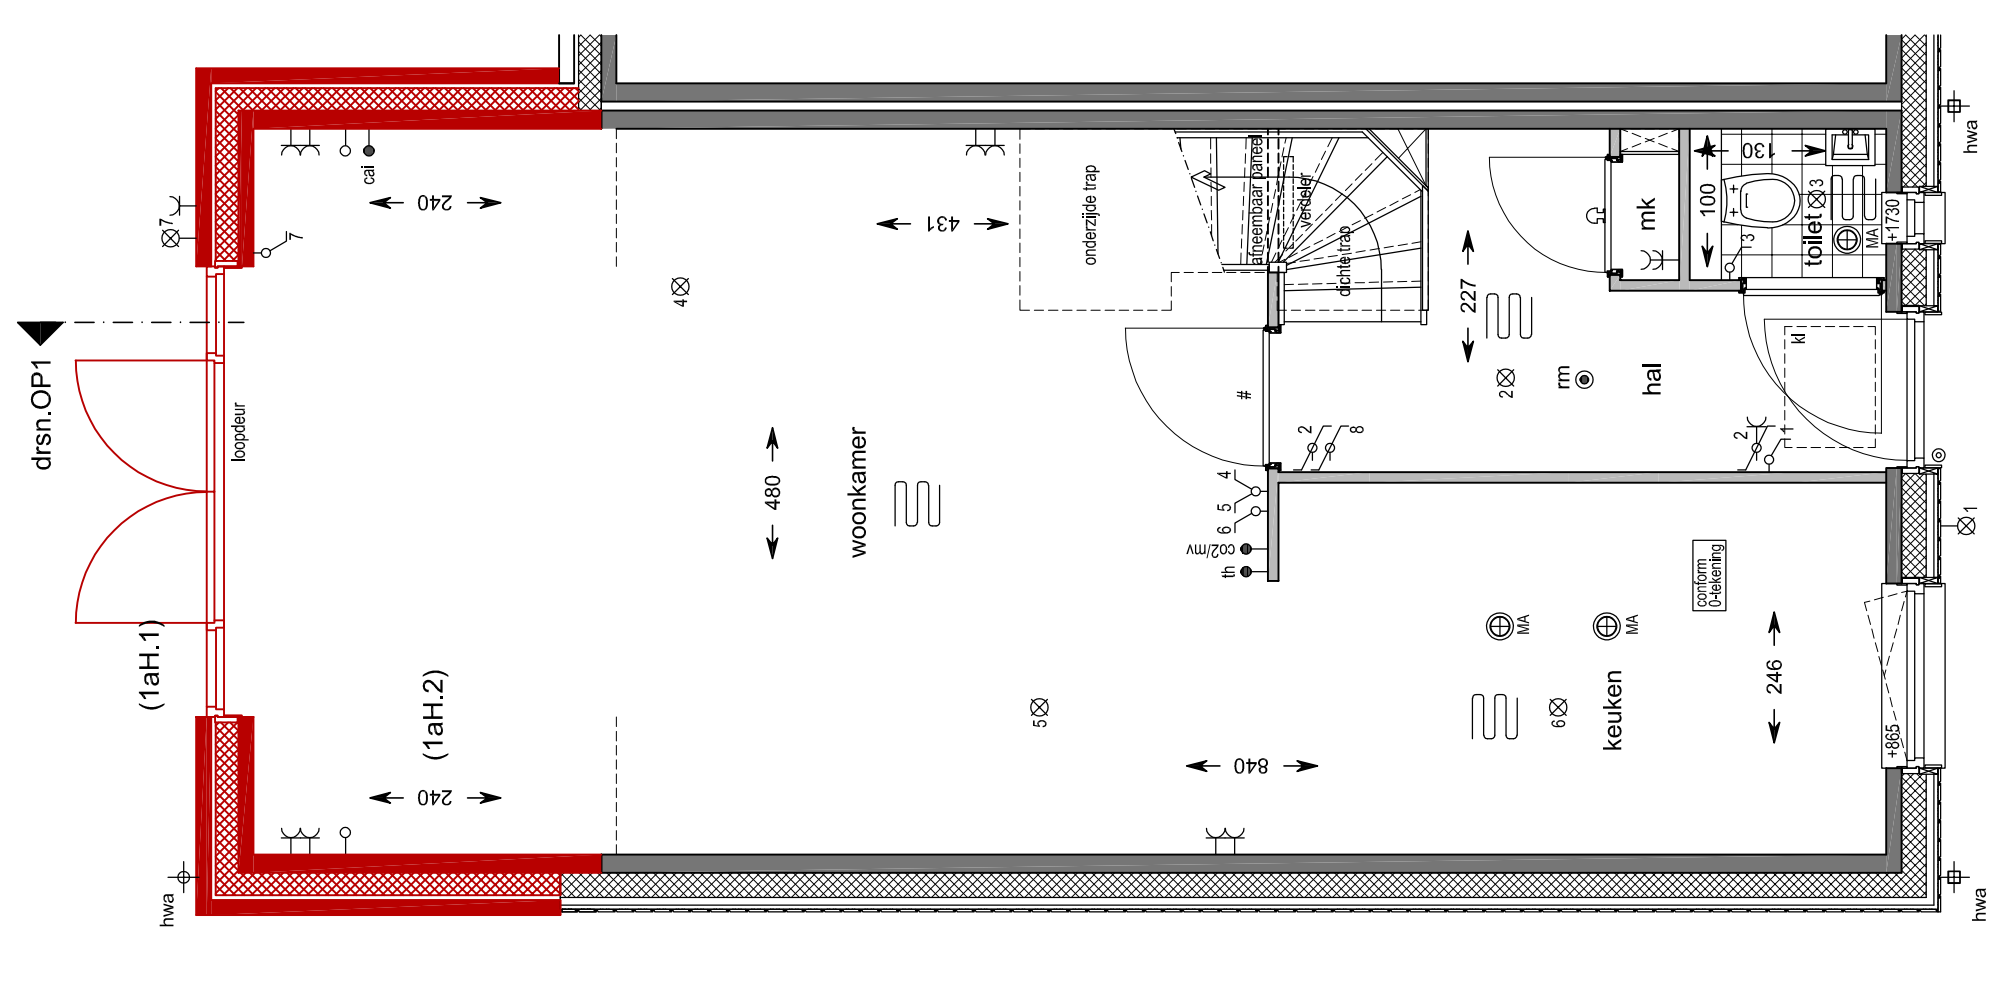

Begane grond

schaa 1:50
bouwnummer: 33


1aH.1 optie dubbele opengaande deuren achtergevel
1aH.2 optie uitbouw achtergevel 2,4 m

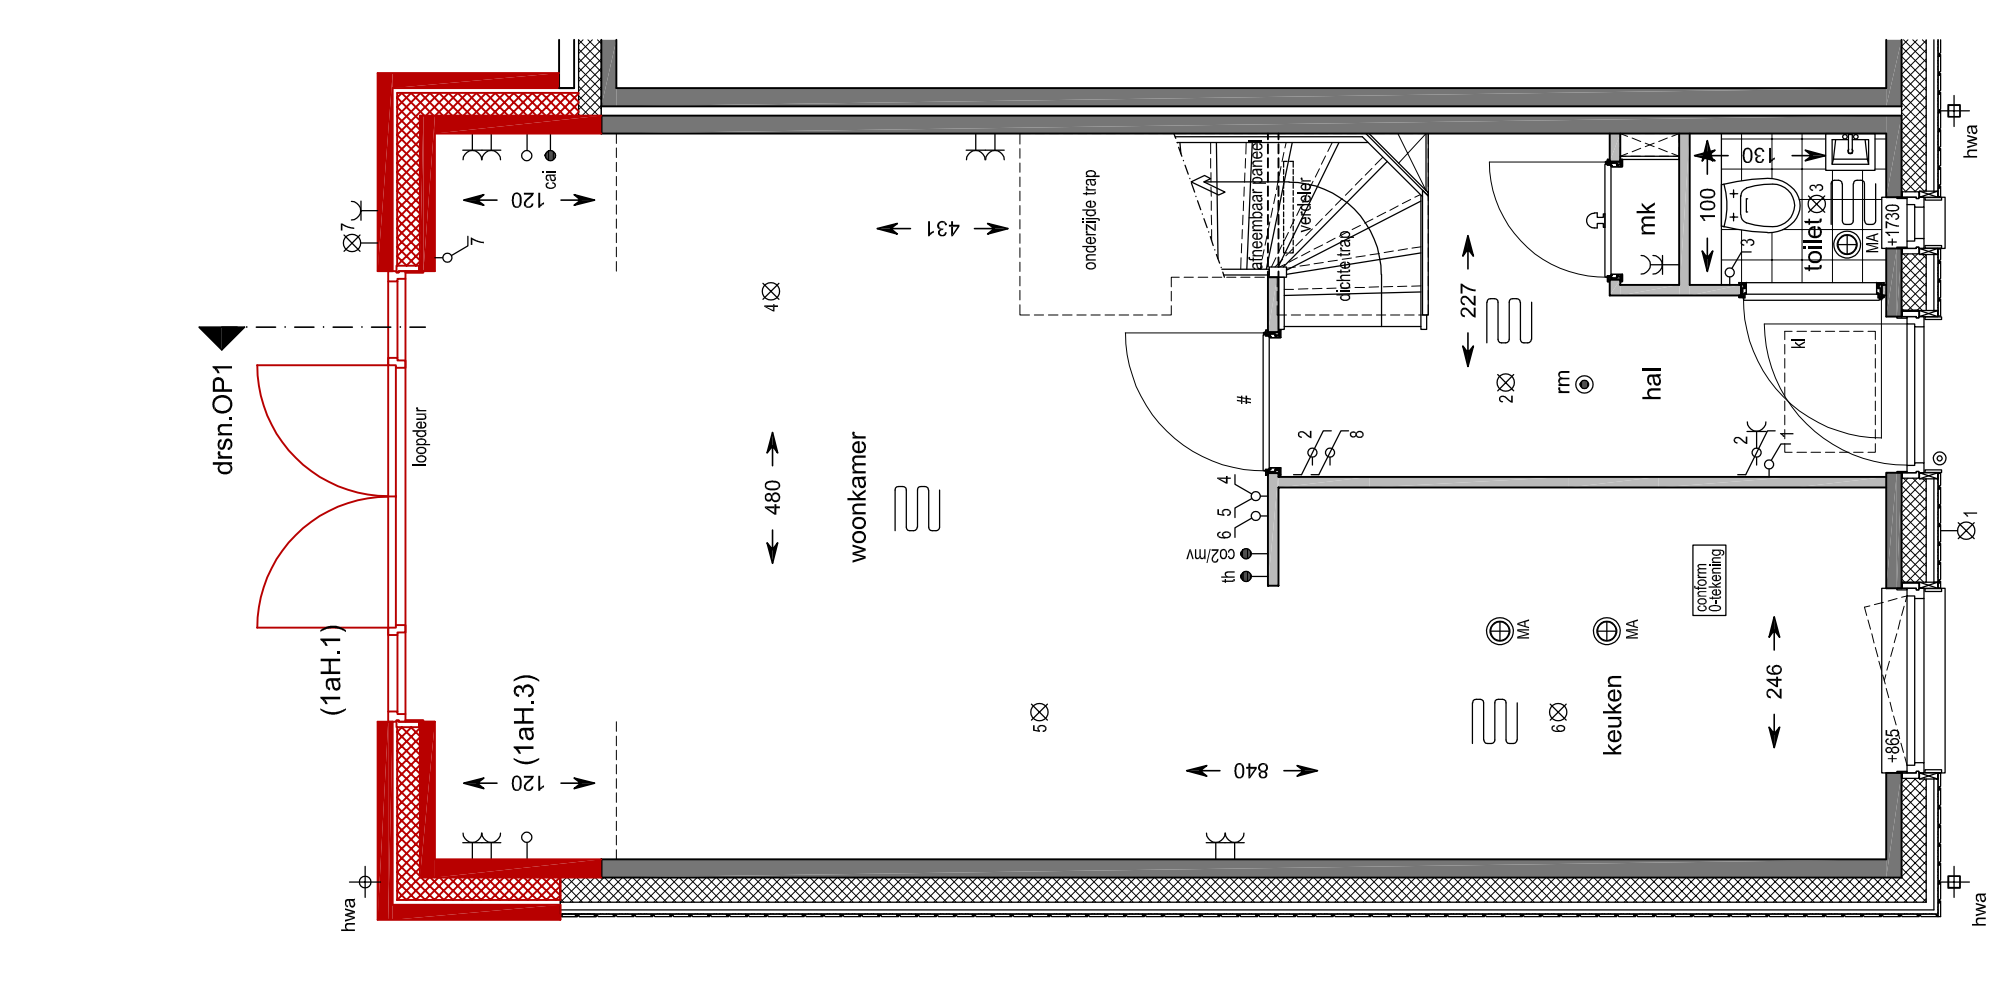

Begane grond

schaa 1:50
bouwnummer: 33


1aH.1 optie dubbele opengaande deuren achtergevel
1aH.3 optie uitbouw achtergevel 1,2 m

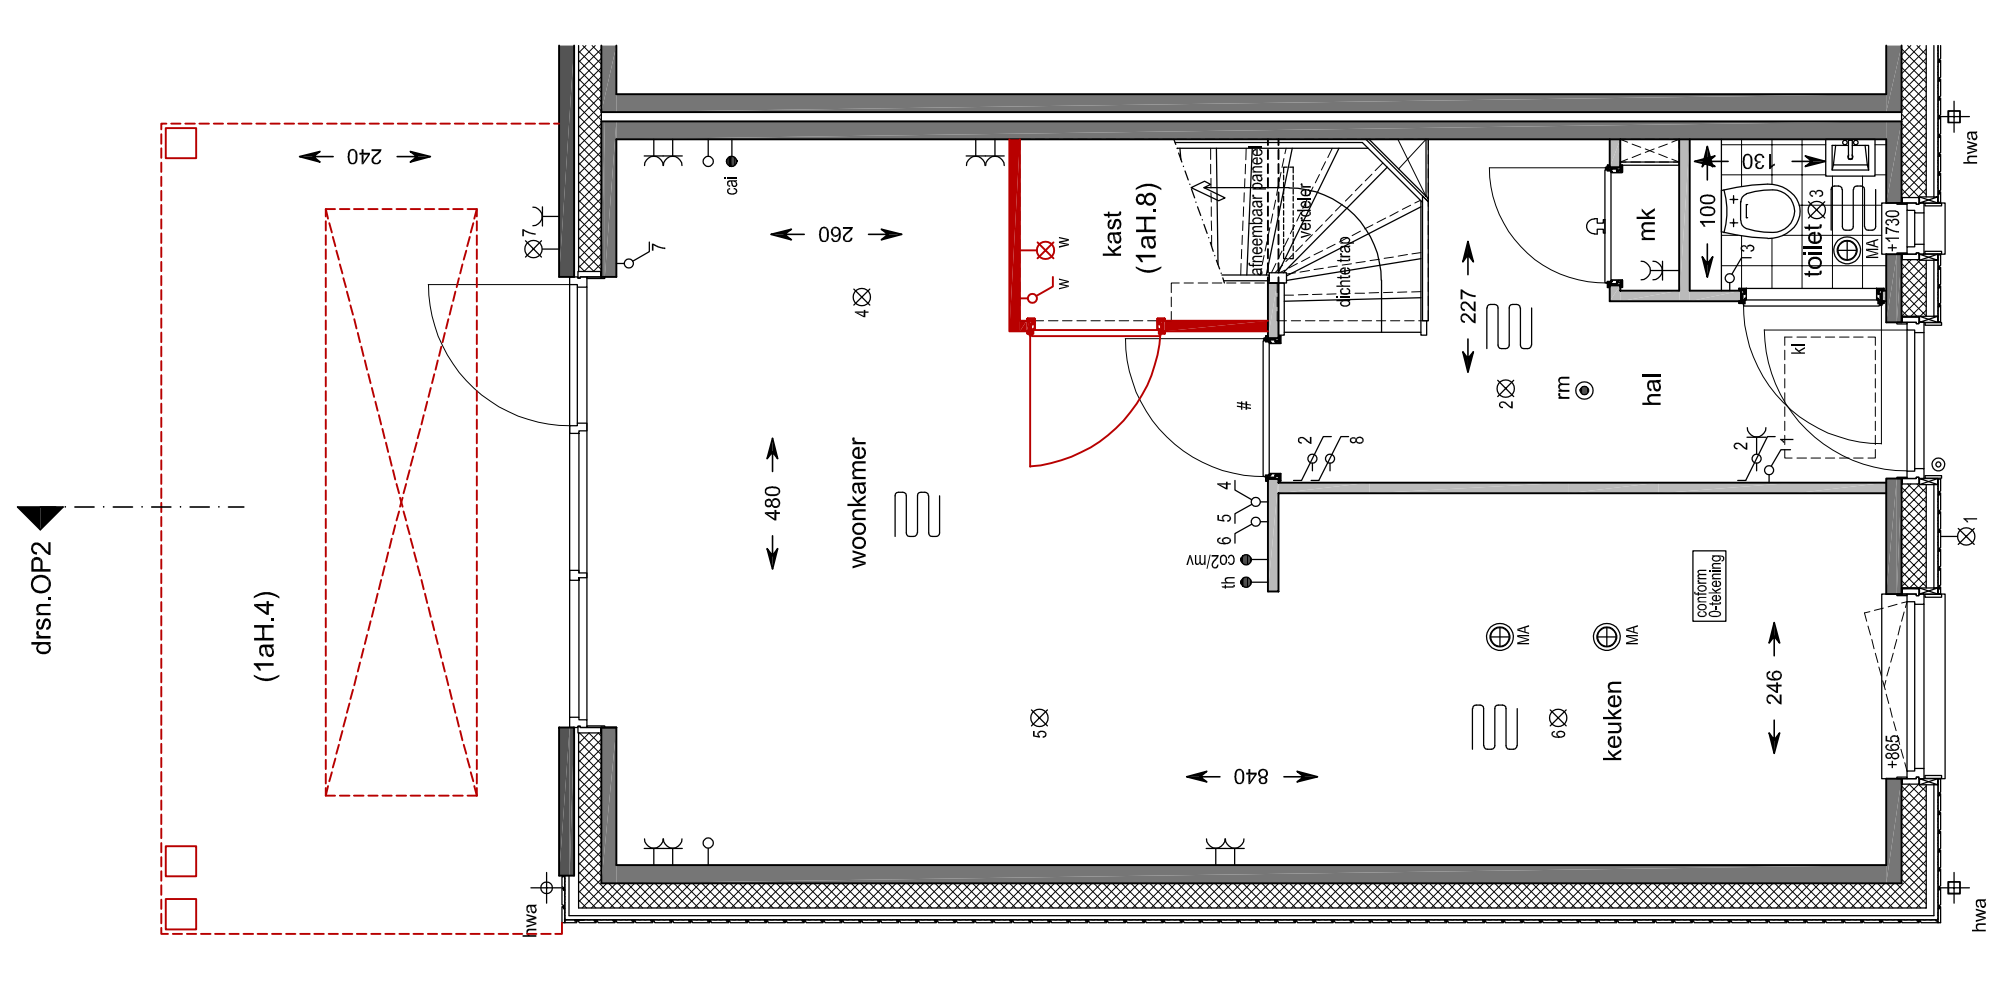

Begane grond

schaa 1:50
bouwnummer: 33


1aH.4 optie veranda 2,4 m + lichtstraat
1aH.8 optie trapkast

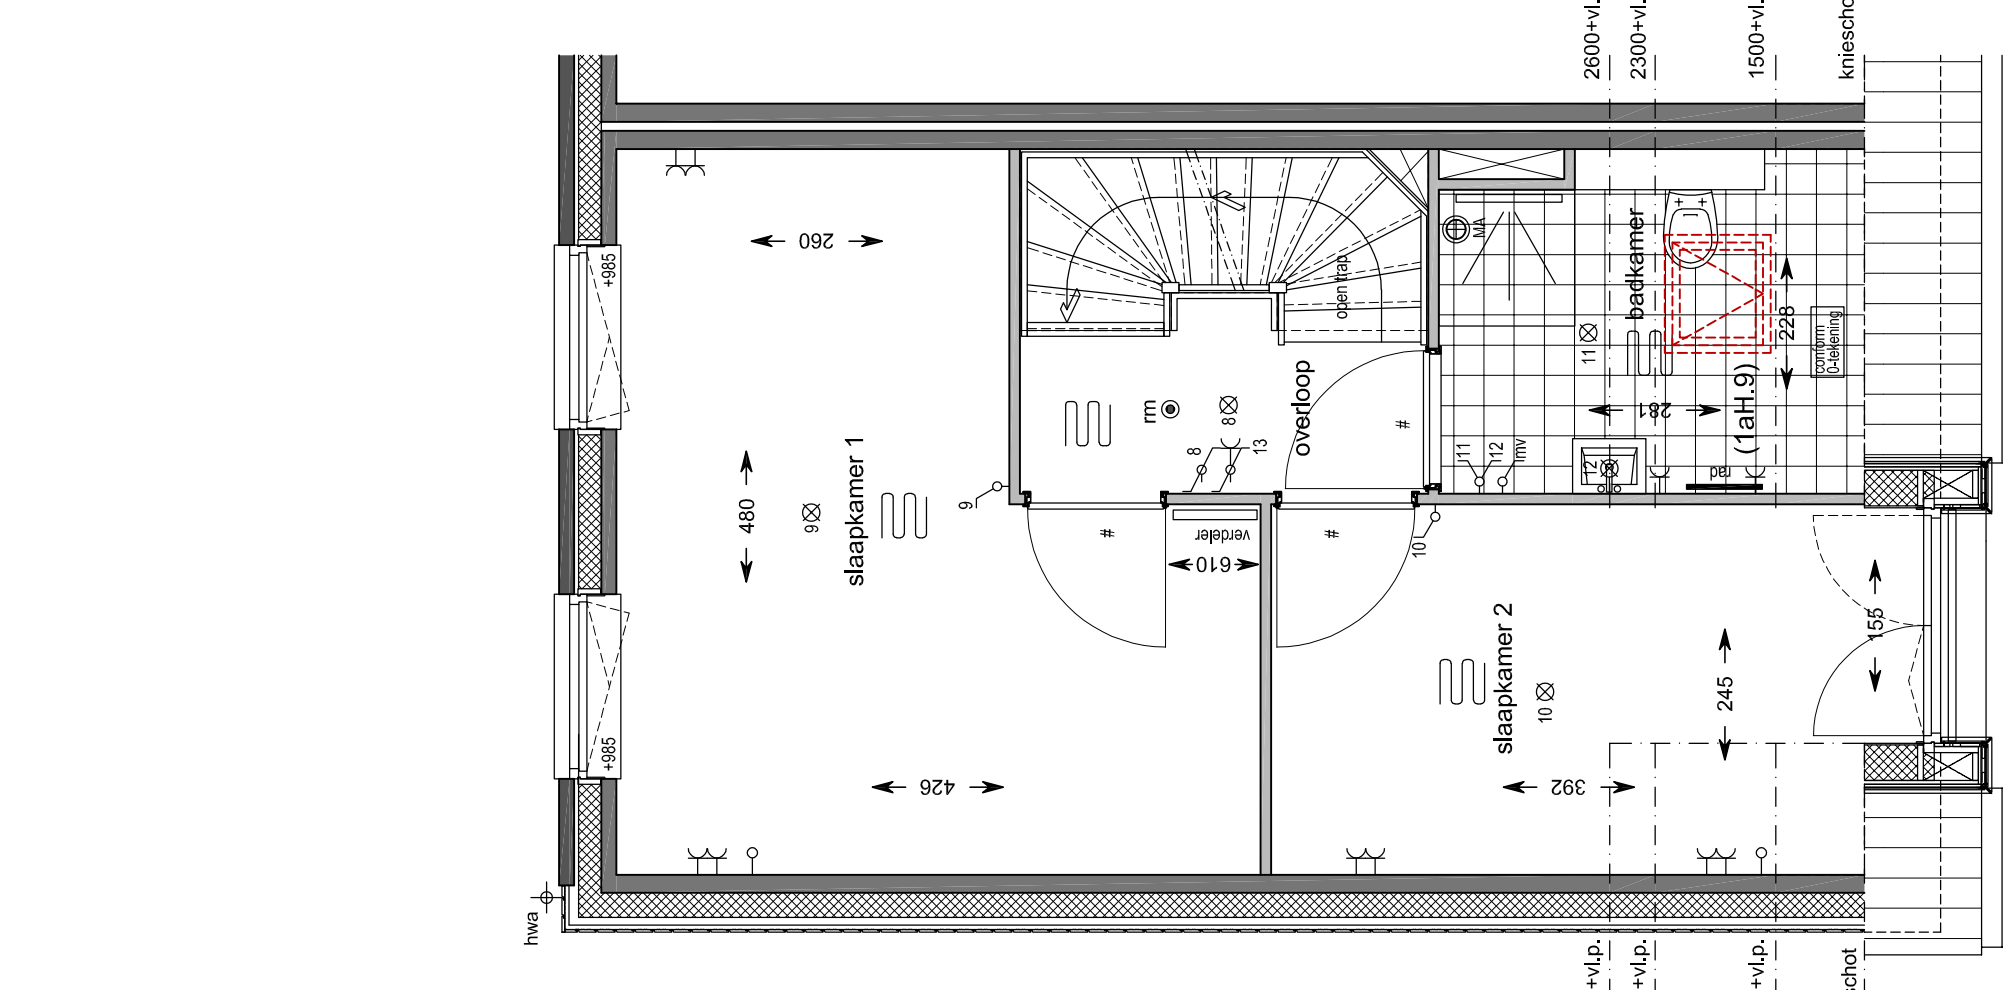

1e Verdieping

schaa 1:50
bouwnummer: 33


1aH.9 optie dakraam (978x780) backkamer

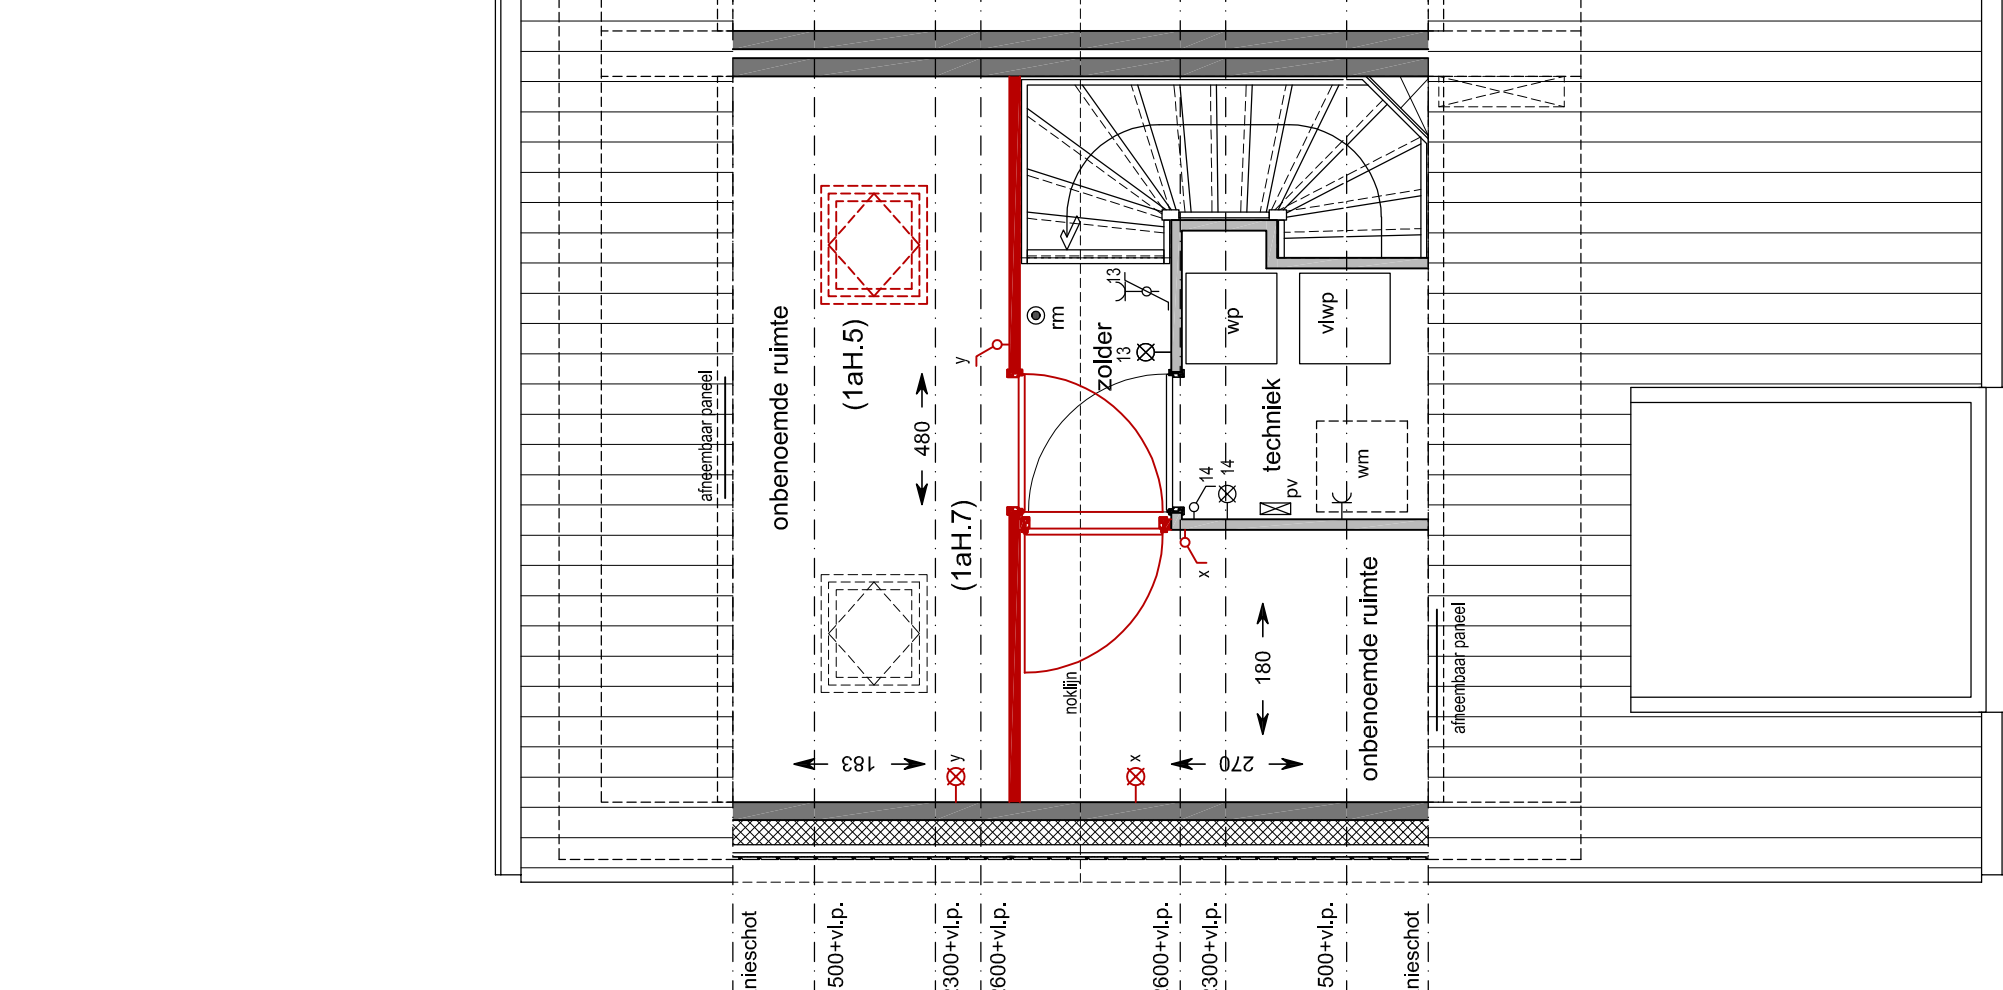

2e Verdieping

schaa 1:50
bouwnummer: 33

1aH.5 optie dakraam (978x780) achtergevel
1aH.7 optie indeling zolder 2 ruimtes

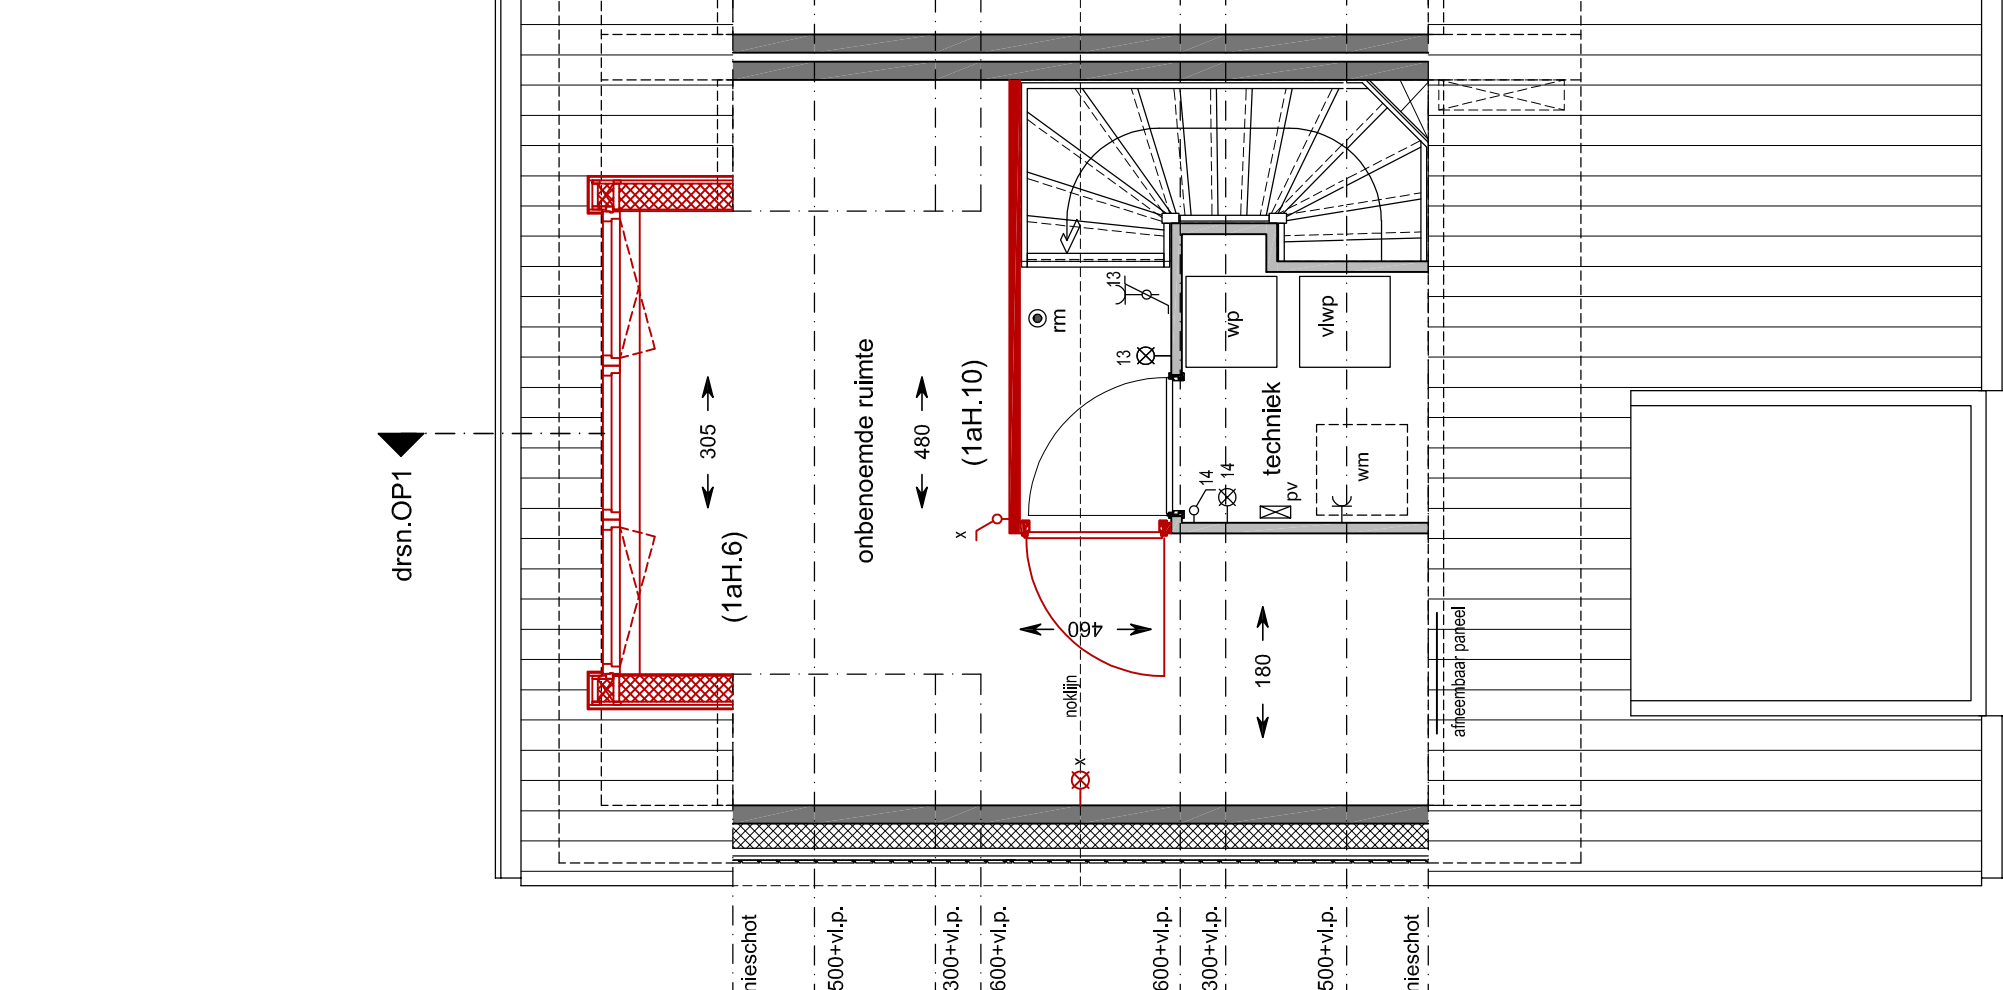

2e Verdieping

schaa 1:50
bouwnummer: 33

1aH.6 optie dakkapel achtergevel
1aH.10 optie indeling zolder 1 ruimte



project: Hoef en Haag De Erven
datum: 2005-2019
format: 1:50/1:100
blatnummer: 150/555
VK-1aHOP