



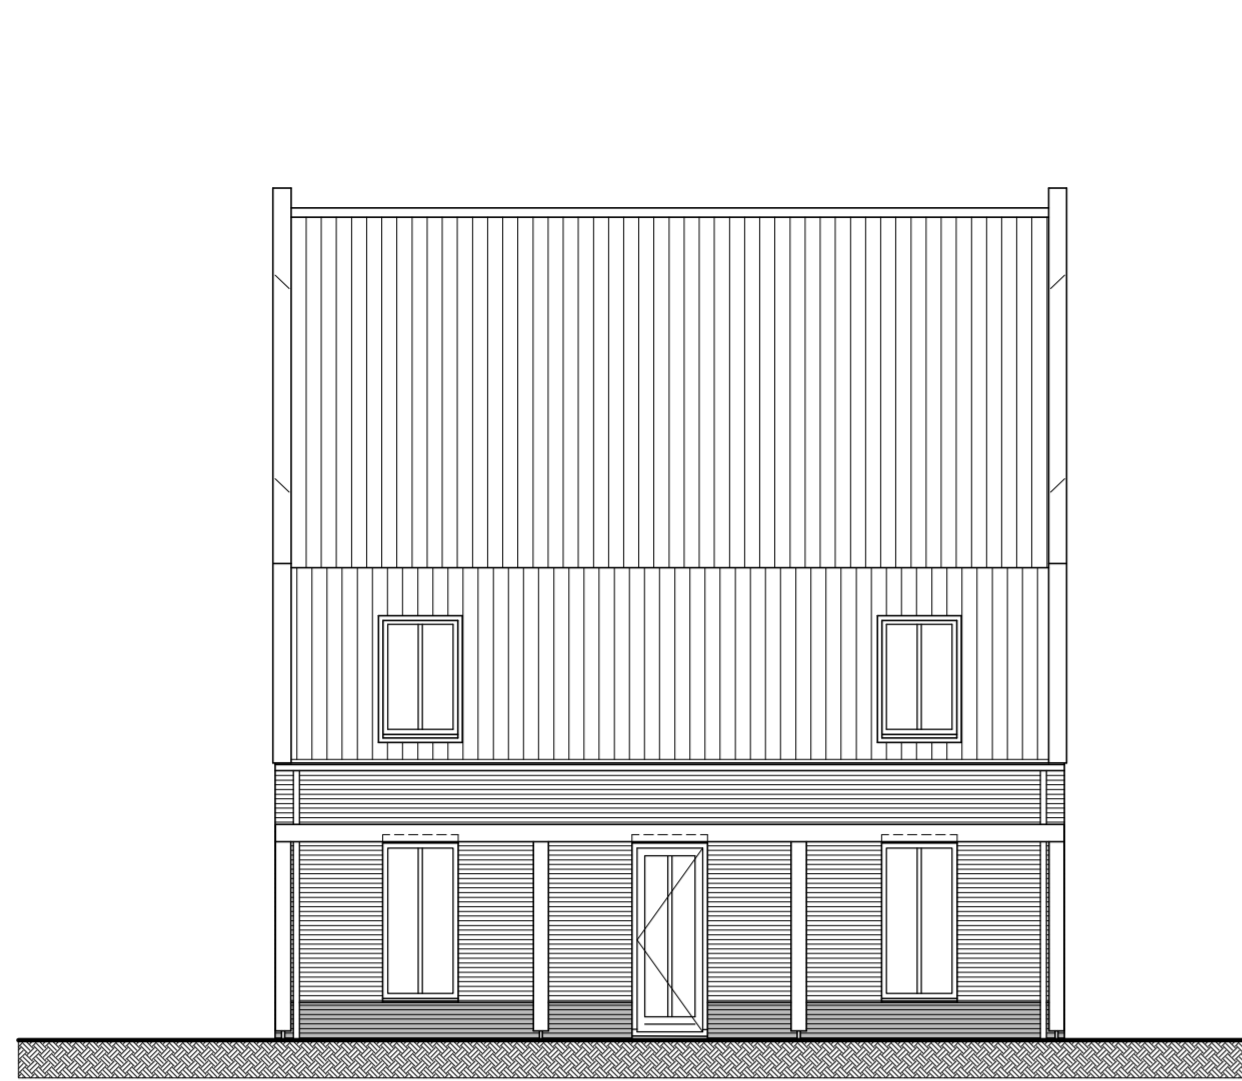


Voorgevel
schaal 1:100
bouwnummer : 45

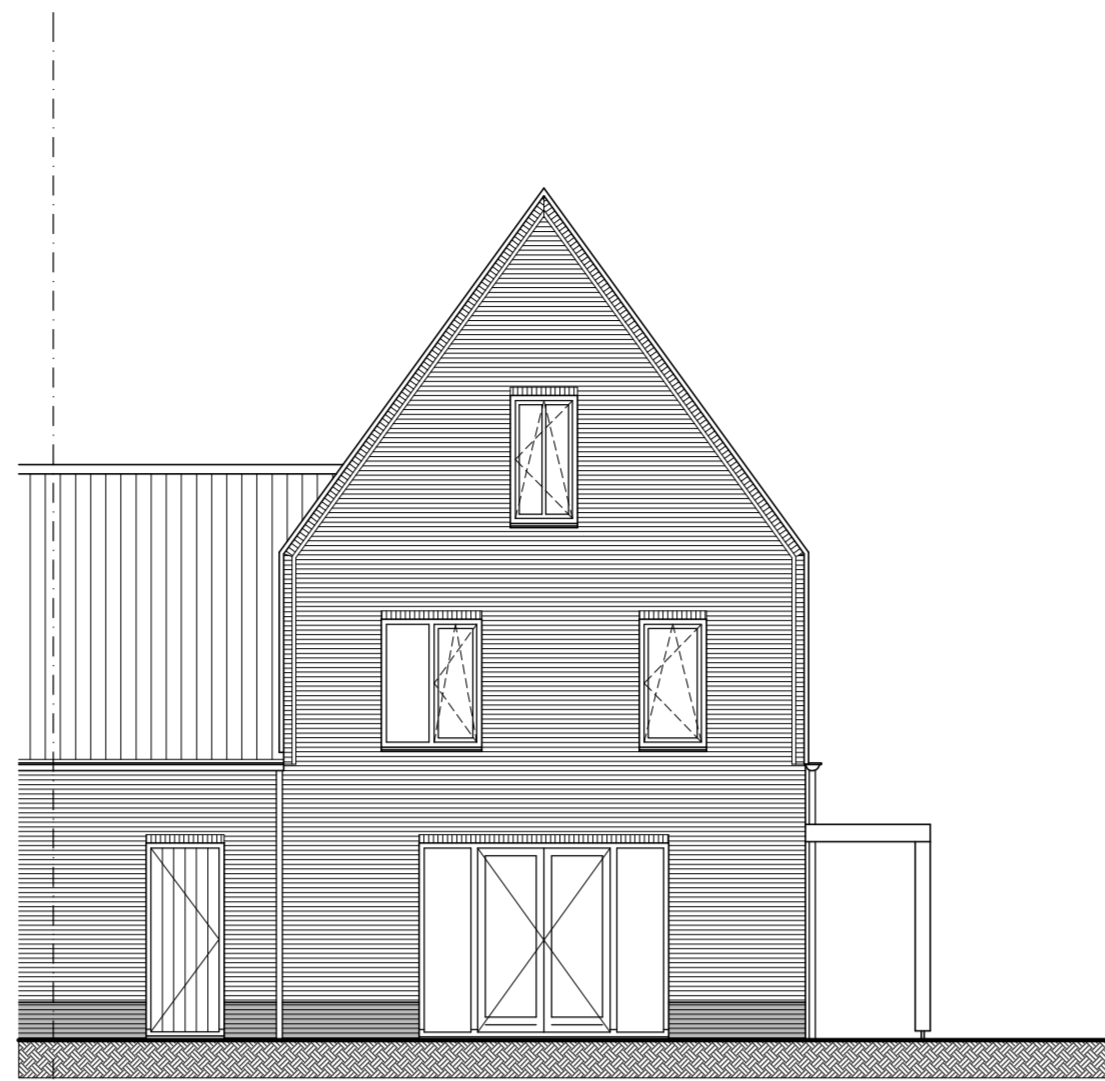


Zijgevel
schaal 1:100
bouwnummer : 45



Achtergevel
schaal 1:100
bouwnummer : 45

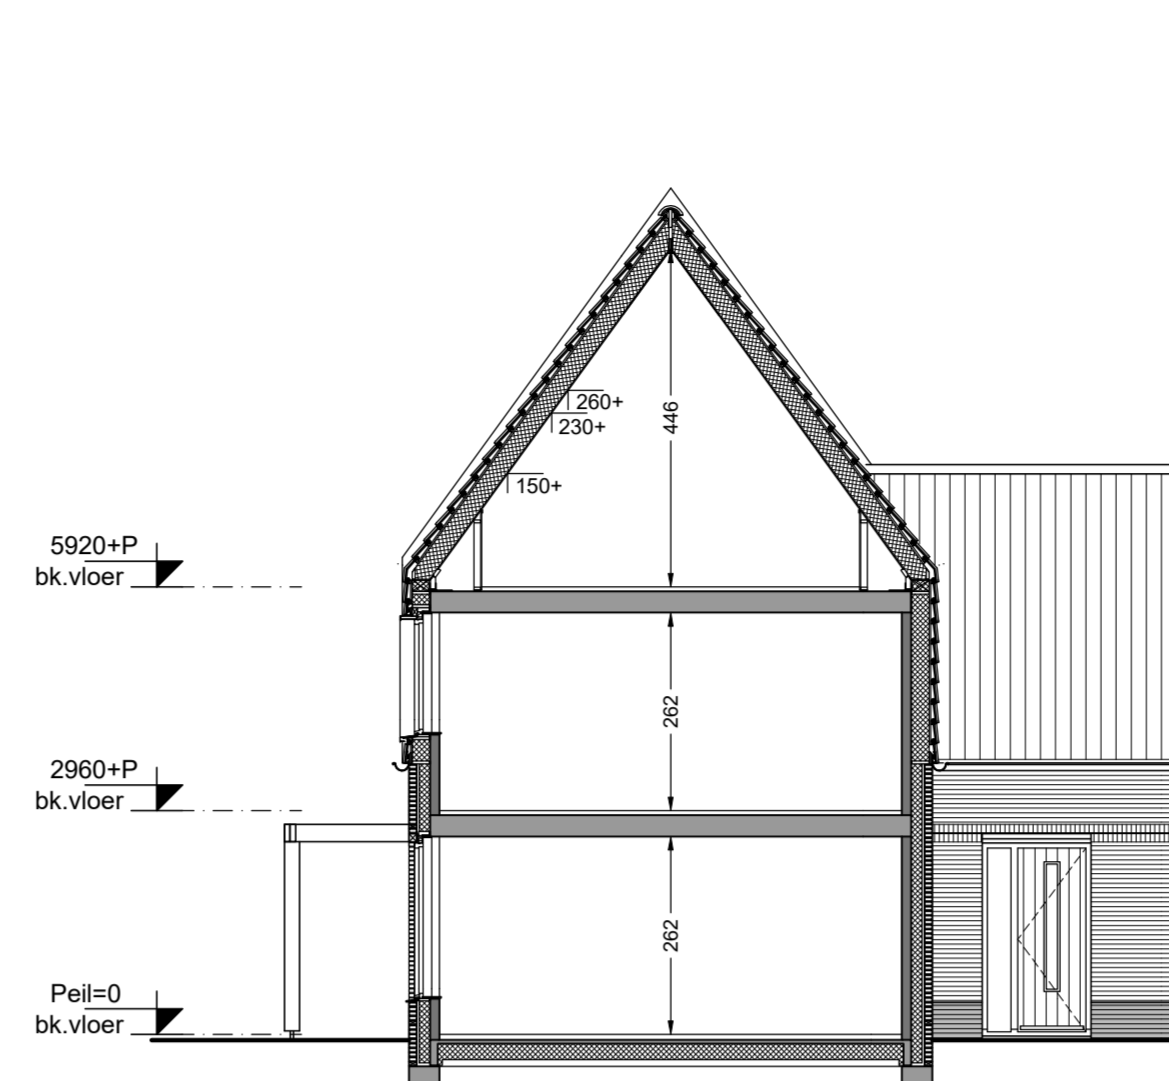


Doorsnede A51
schaal 1:100
bouwnummer : 45

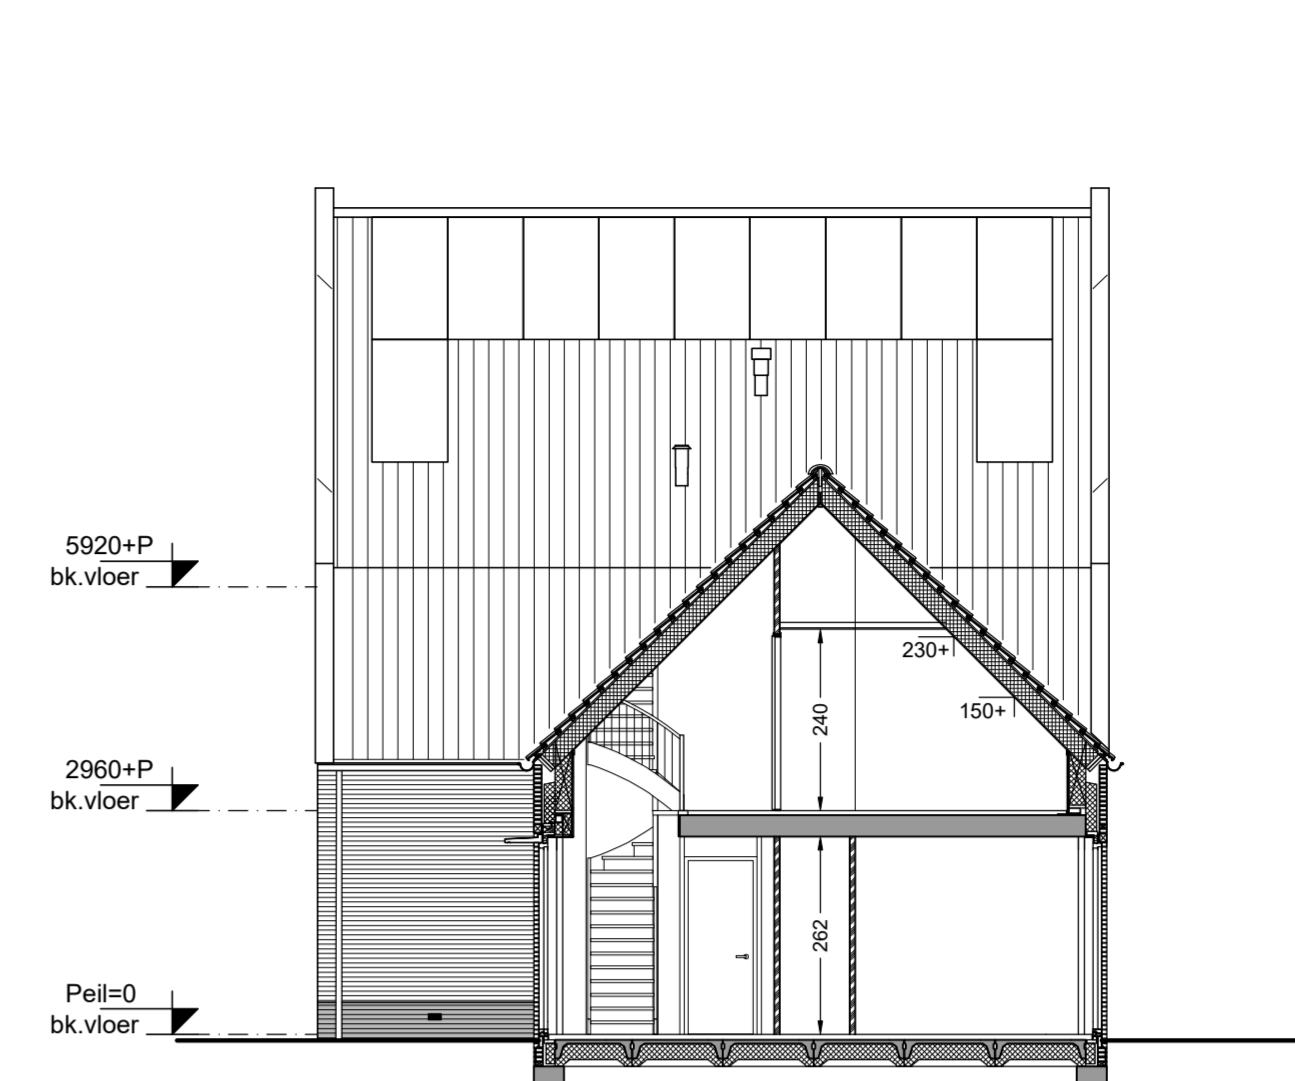


Doorsnede B51
schaal 1:100
bouwnummer : 45

- Renvooi materialen**
- Beton
 - Metselwerk baksteen
 - Kalkzandsteen
 - Lichte scheidingswand
 - Isolatie
 - Isolatie + houten geveldelen
 - Vormsteen 1-kop groot met logo Gebroeders Blokland
 - Plintsteen lichtgrijs cementeren


- Renvooi installatie**
- Deurbel
 - Beldrukker
 - Wandlichtpunt
 - Plafondlichtpunt
 - Enkelpolige schakelaar
 - Wisselchakelaar
 - Serieschakelaar
 - Wandcontactdoos enkelvoudig, geaard
 - Wandcontactdoos tweevoudig, geaard
 - Aansluitpunt omvormer pv-panelen
 - Thermostaat
 - Centrale antenne-inrichting
 - Loze leiding algemeen
 - Rookmelder (aangesloten op het lichtnet)
 - Afvoerpunt mechanische ventilatie
 - Toevoerpunt mechanische ventilatie
 - Buitenkraan
 - Opstelplaats wasmachine
 - Opstelplaats wasdroger
 - Opstelplaats warmtepomp
 - Opstelplaats warmterugwininstallatie
 - Verdelers vloerverwarming
 - Vloerverwarming
 - Radiator
 - Keuken / badkamer / elektra conform opgave leverancier
 - Kruipruimte
 - Bovenkant vensterbank t.o.v. vloerpeil in mm
 - Ventilatorooster in gevel
 - Lichtpunt op gevel
 - # Deur met bovenlicht - dicht paneel
 - * Deur met bovenlicht - glas

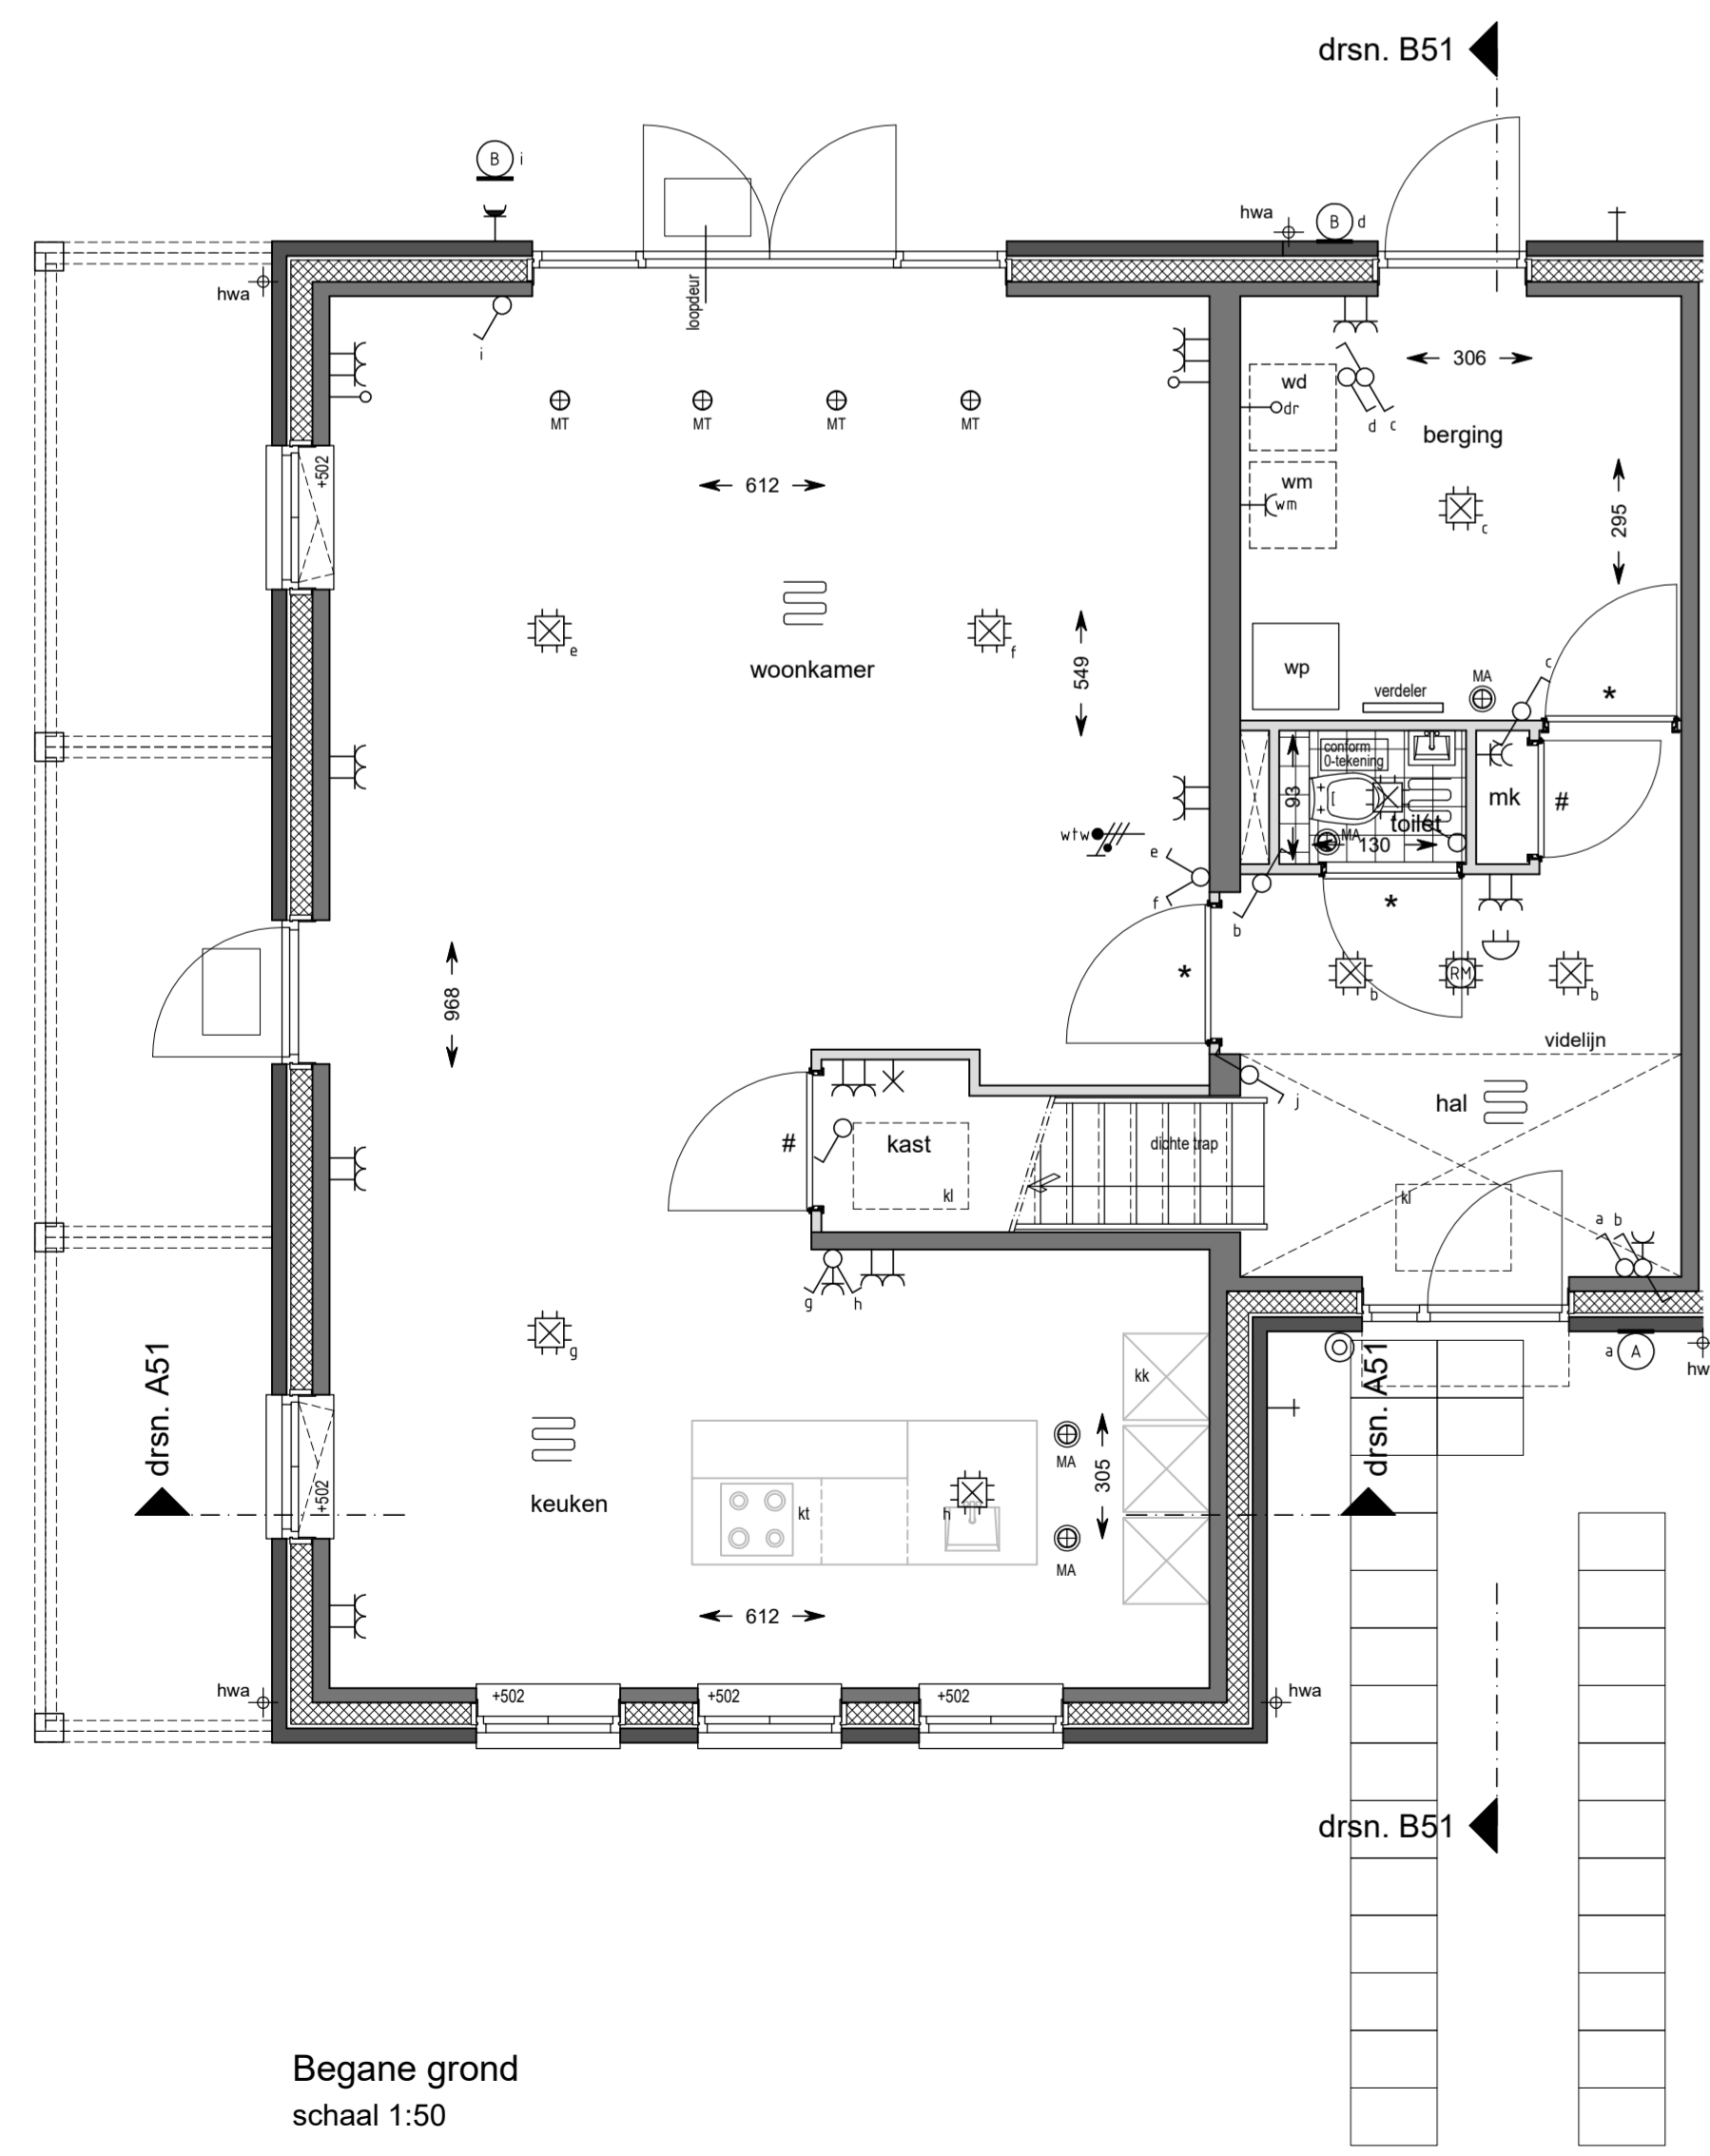


Begane grond
schaal 1:50
bouwnummer : 45

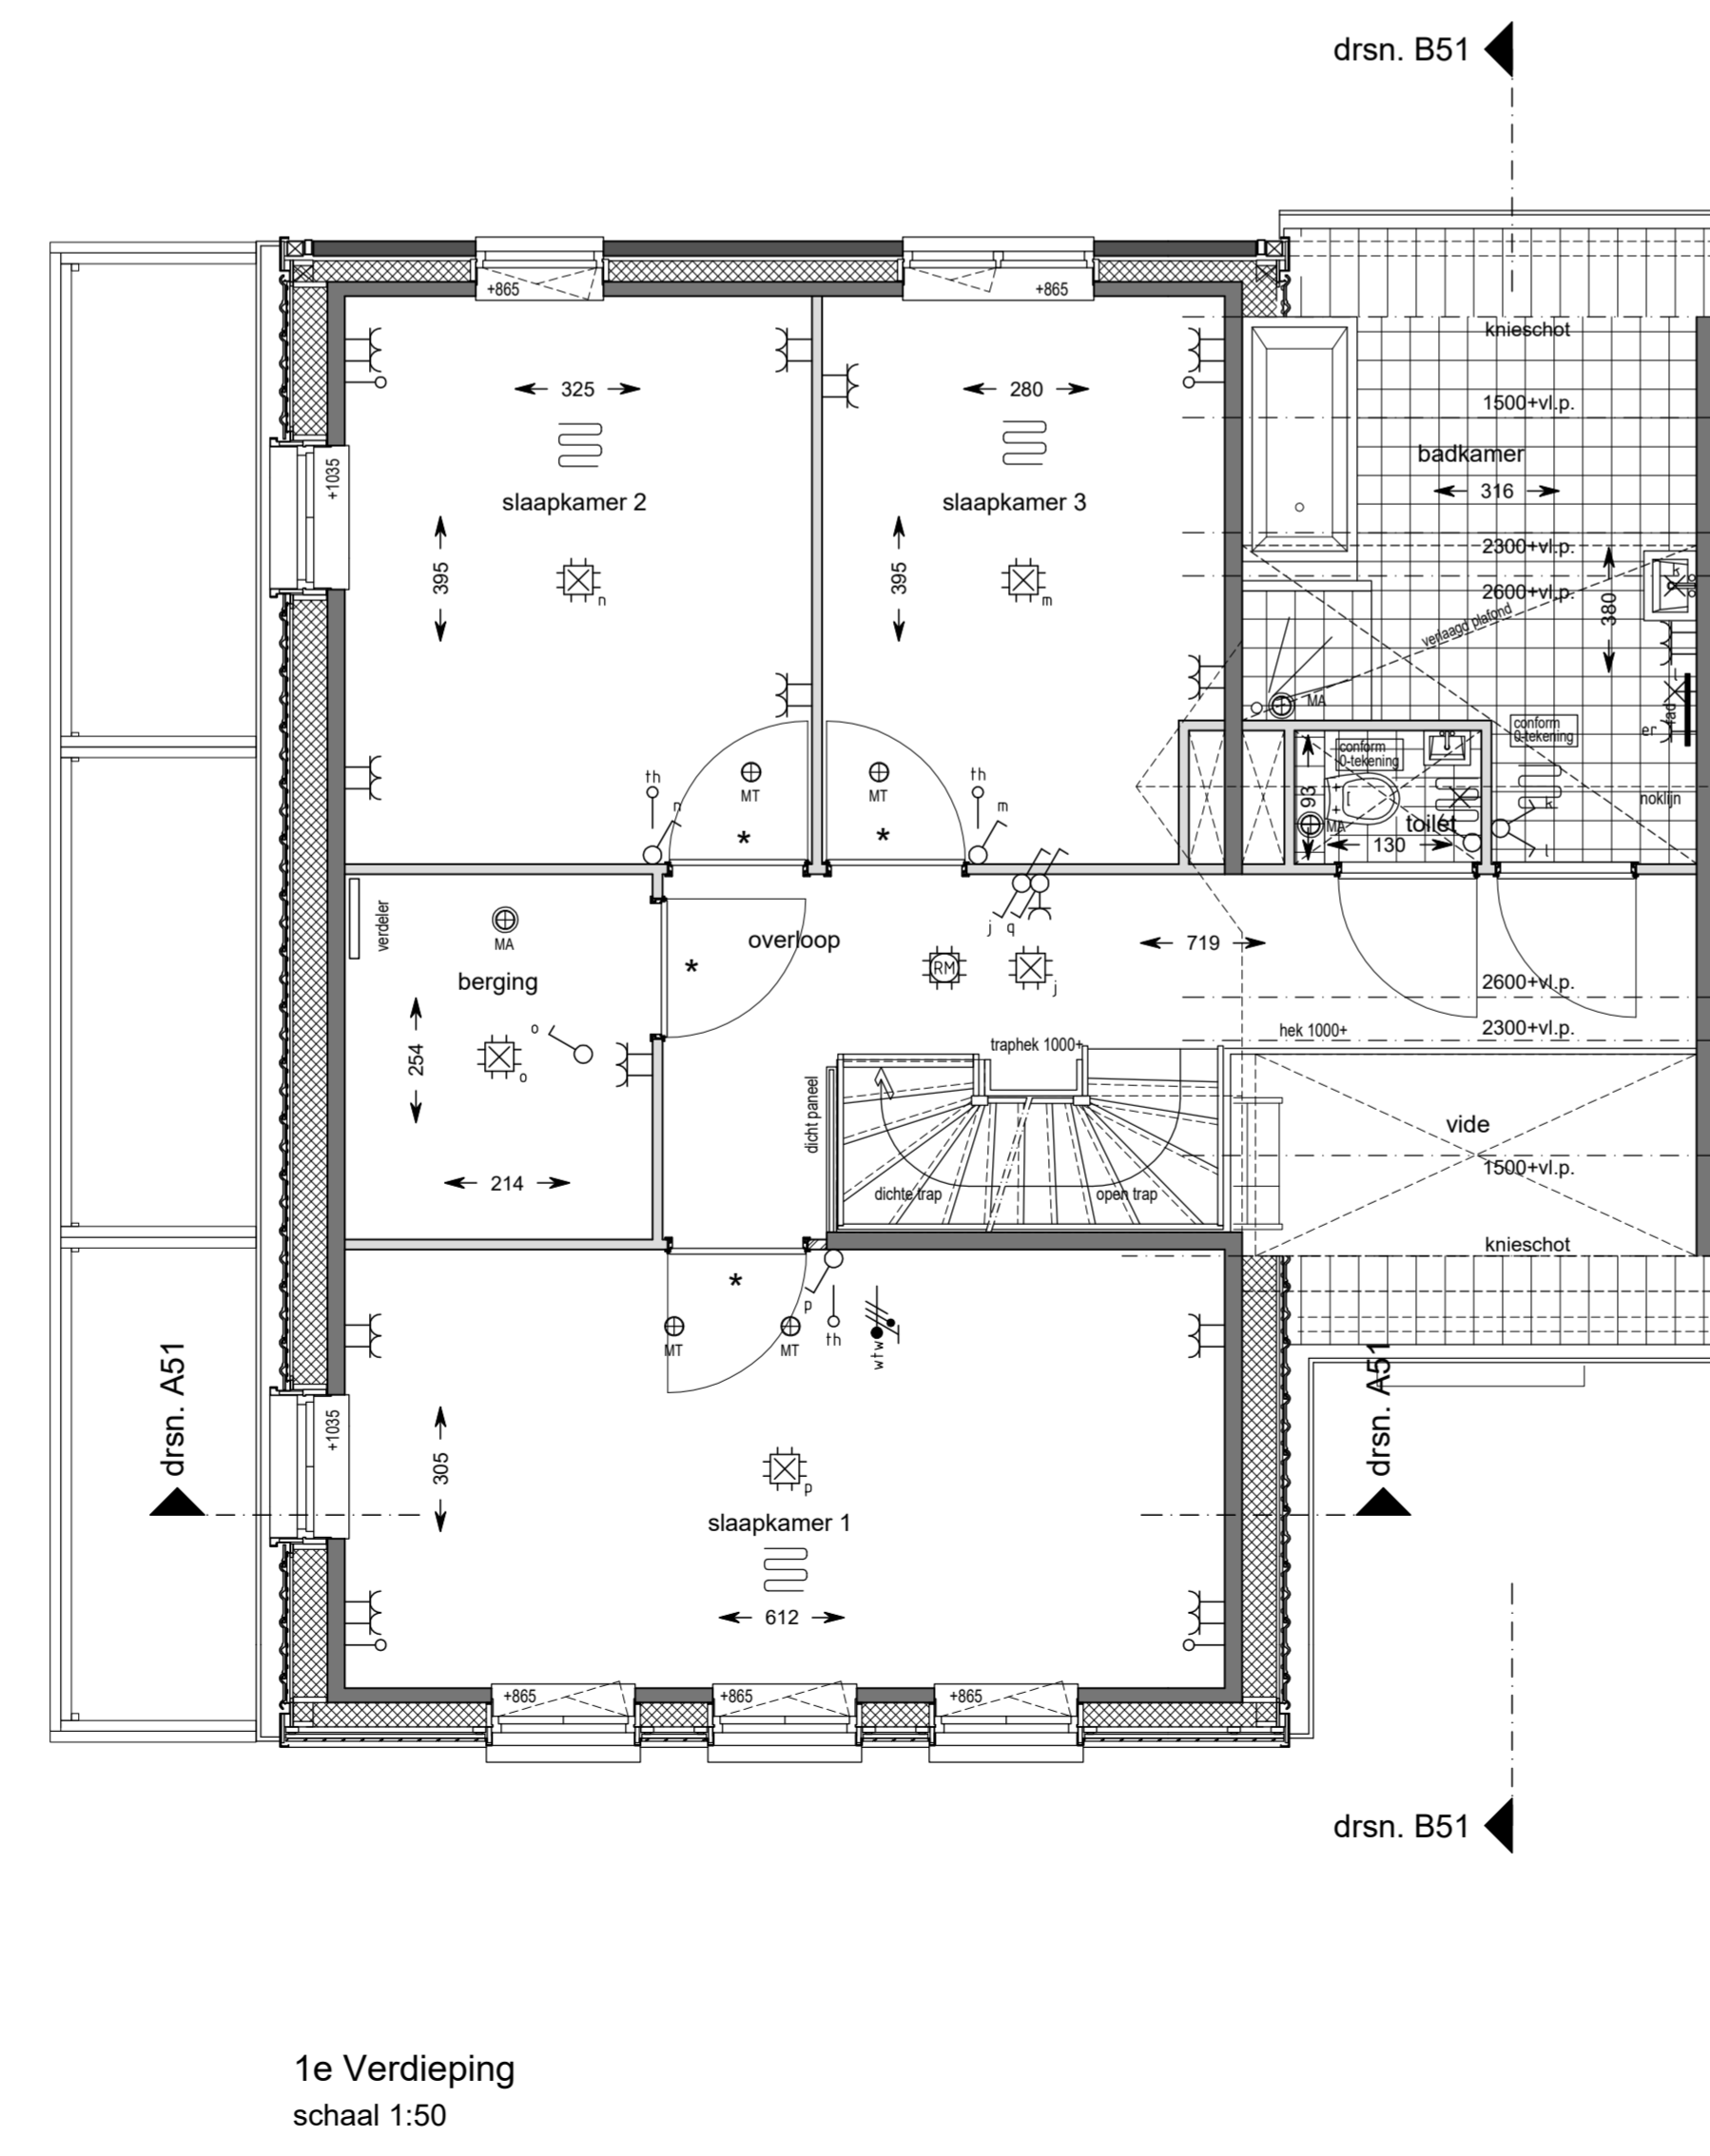

1e Verdieping
schaal 1:50
bouwnummer : 45

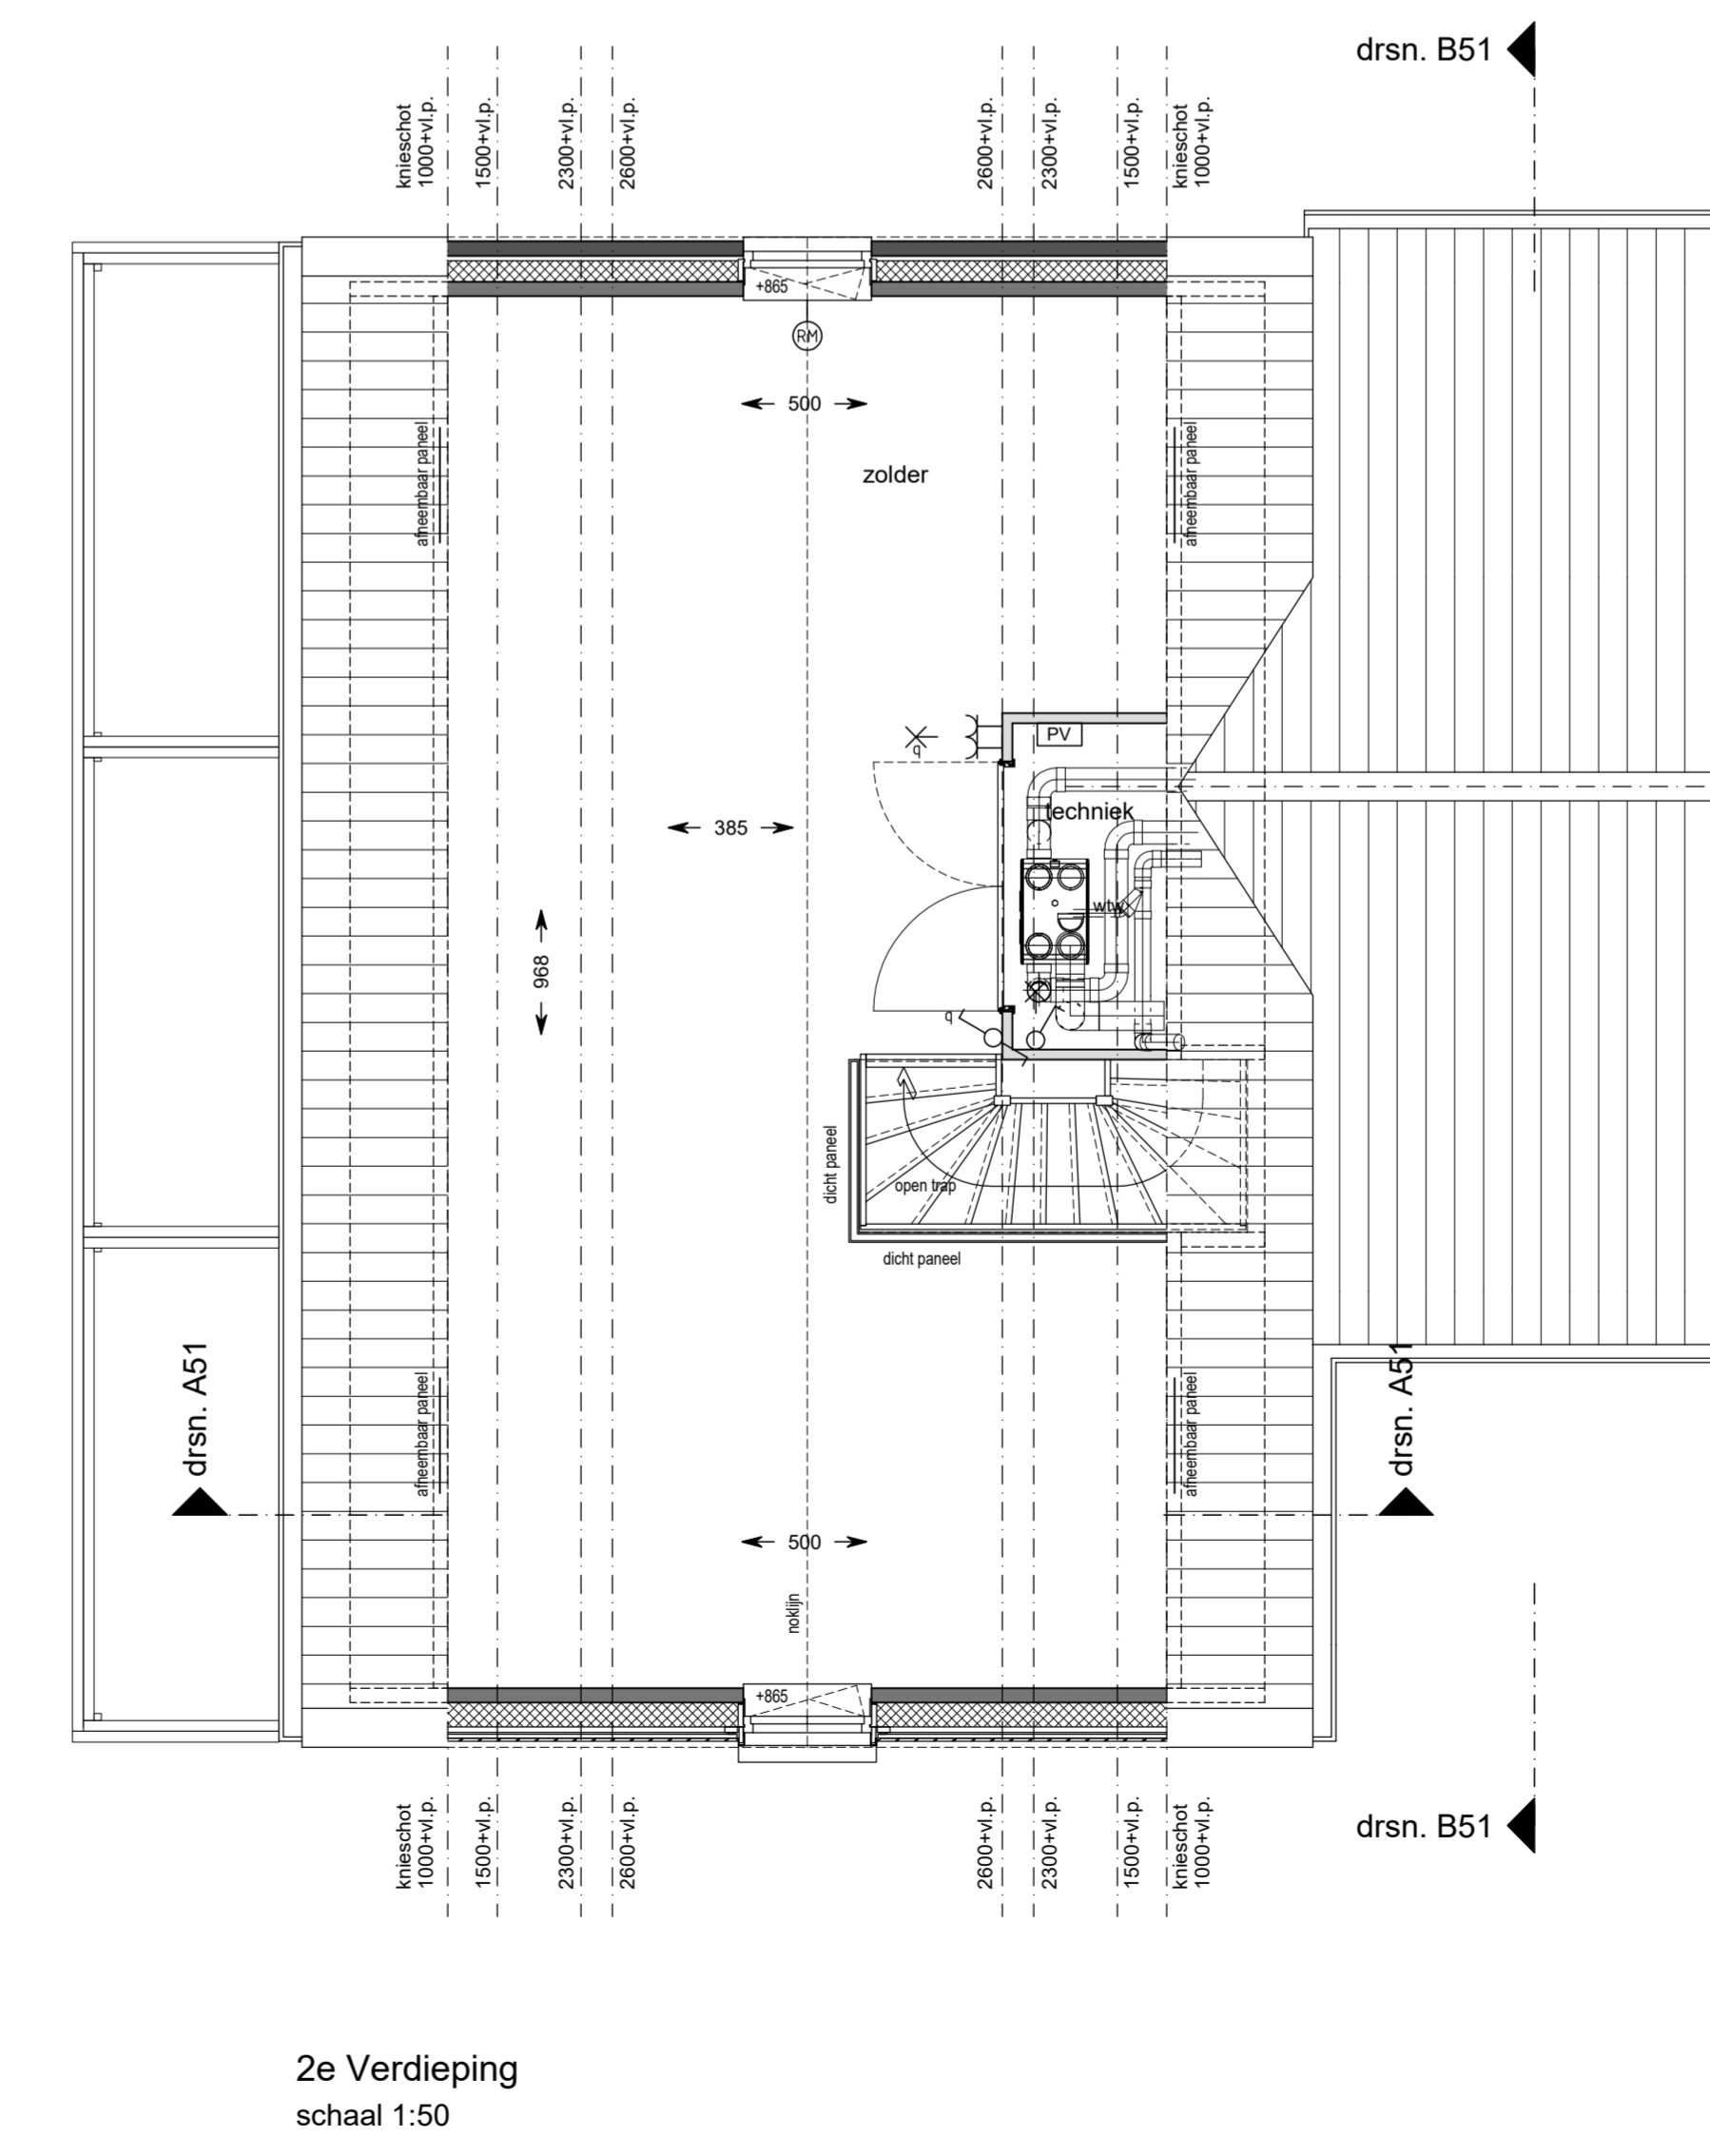

2e Verdieping
schaal 1:50
bouwnummer : 45

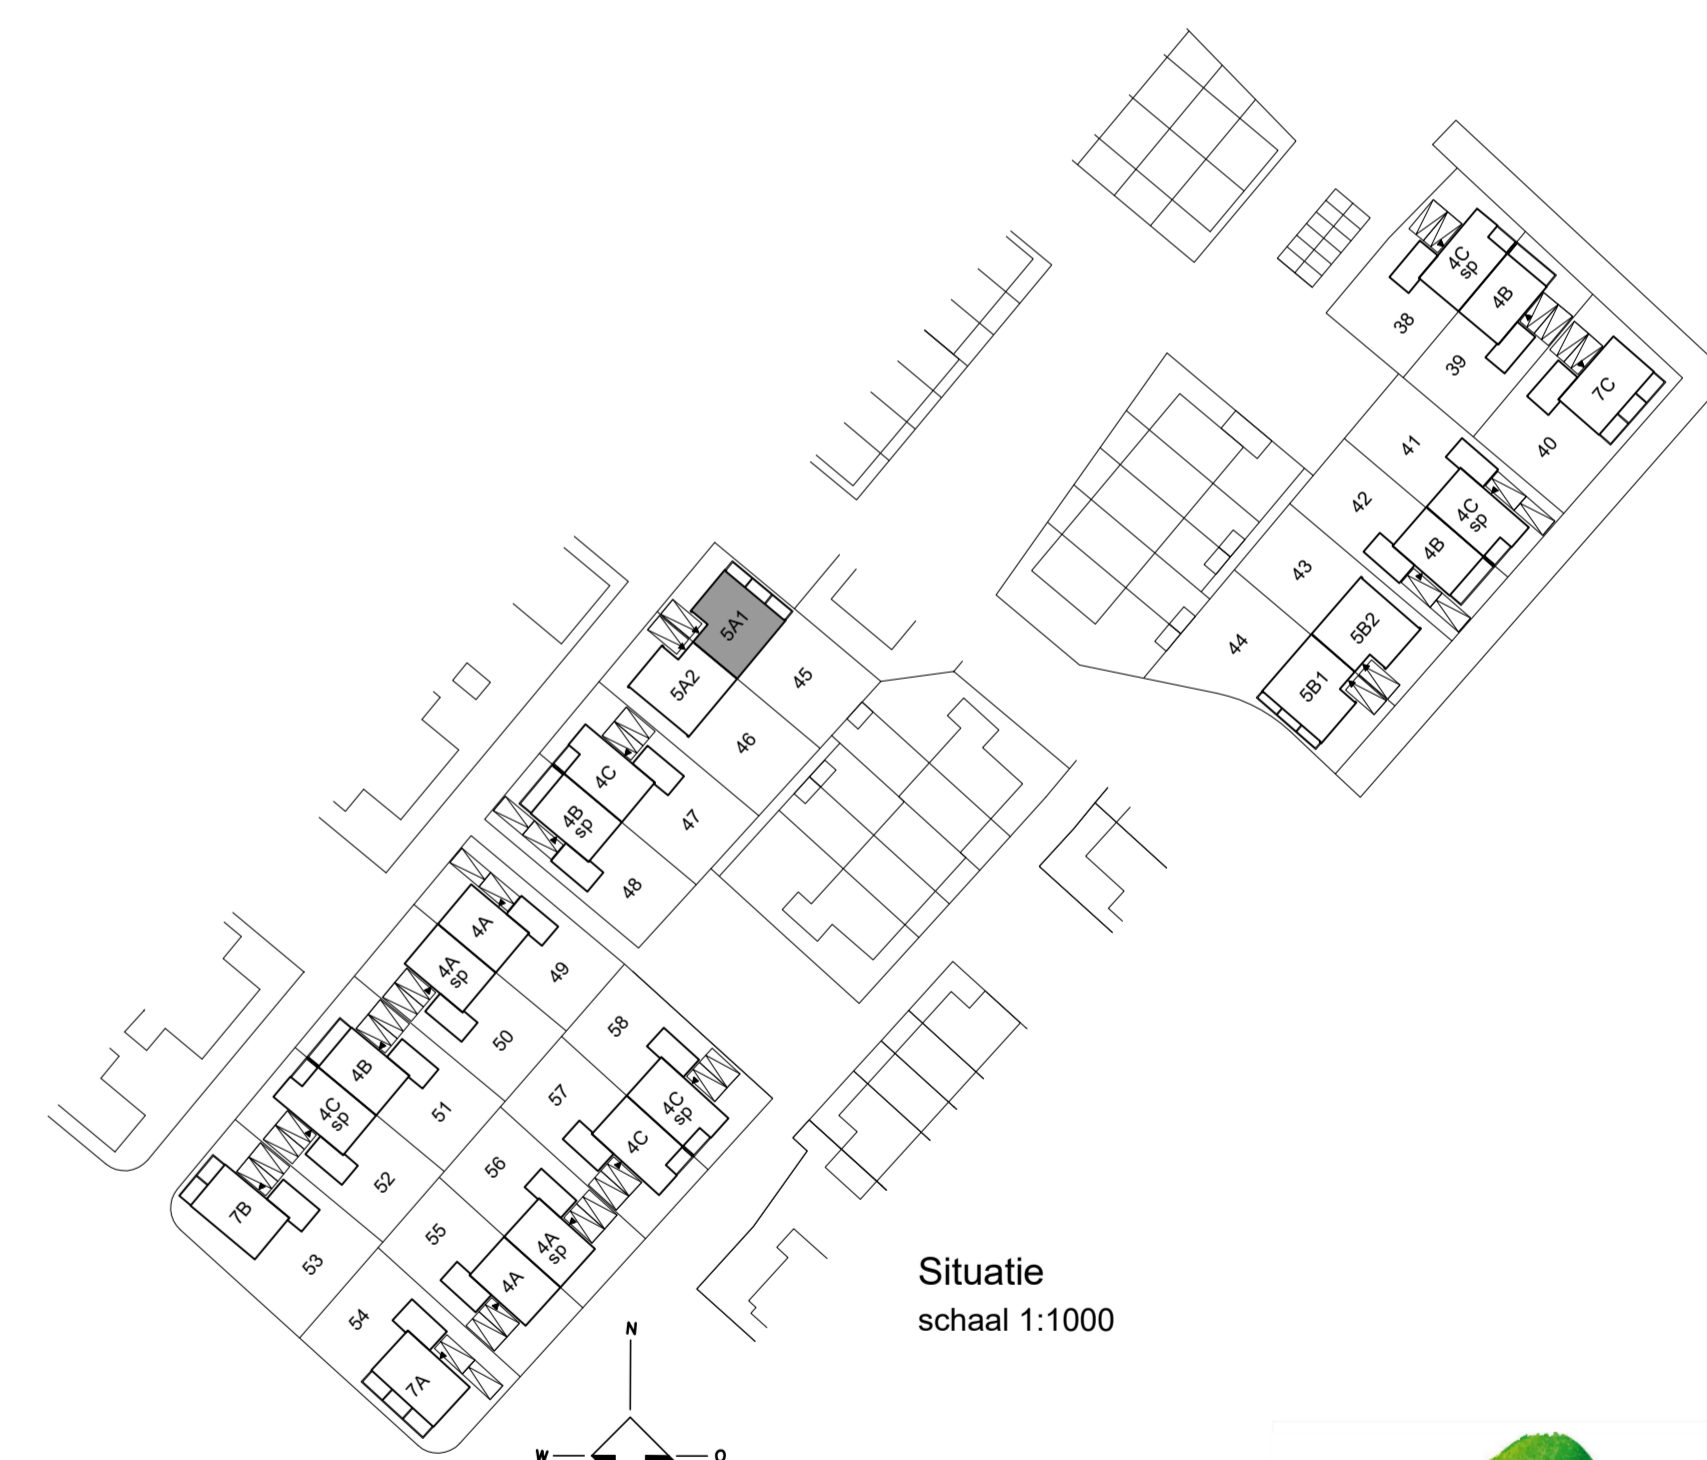

Blokland GEBROEDERS
samen in ontwikkeling en bouw

Hoef en Haag
leef je droom

HANS BEEN ARCHITECTEN BNA
project: Hoef en Haag De Erven - Fase 4d
datum: 08-07-2022
formaat: 1189x594
schaal: 1:50/1:100
bladnummer: VK-5A1
projectnummer: P0358
schaal: 1:50/1:100
bladnummer: VK-5A1