

**Renvooi materialen**



- Beton
- Meisewerk baksteen
- Kalkzandsteen
- Lichte scheidingswand
- Isolatie
- Isolatie + houten geveldelen

**Renvooi installatie**

- Deurbel
- Bekruiker
- Wandlichtpunt
- Platonicpunt
- Enkeelpolige schakelaar
- Wisselschakelaar
- Seriëschakelaar
- Wandcontactdoos enkelvoudig, geaard
- Wandcontactdoos tweevoudig, geaard
- Aansluitpunt omvormer pv-panelen
- Thermostaat
- Centrale antenne-richting
- CO2 meetkastje
- CO2 en mechanische ventilatie bediening
- Loze leiding algemeen
- Roommelder (aangesloten op het lichtnet)
- afvoerpunt mechanische ventilatie
- Toevoerpunt mechanische ventilatie
- Buitenkraan

**Opstapelaats wasmachine**

- Opstapelaats wasdroger
- Opstapelaats mechanische ventilatie box
- Opstapelaats warmtepomp
- Opstapelaats warmterugwininstallatie
- Opstapelaats ventilatie/lichtwarmtepomp
- Vloerverwarming
- Radiator
- Keuken / elektra conform opgave
- opgave keukenleverancier
- Kruipruimte
- Bovenkant versterkbank L.o.v.
- voerpunt in ruit
- Ventilatorooster boven kozijn
- Ventilatorooster in gevel
- Lichtpunt op gevel

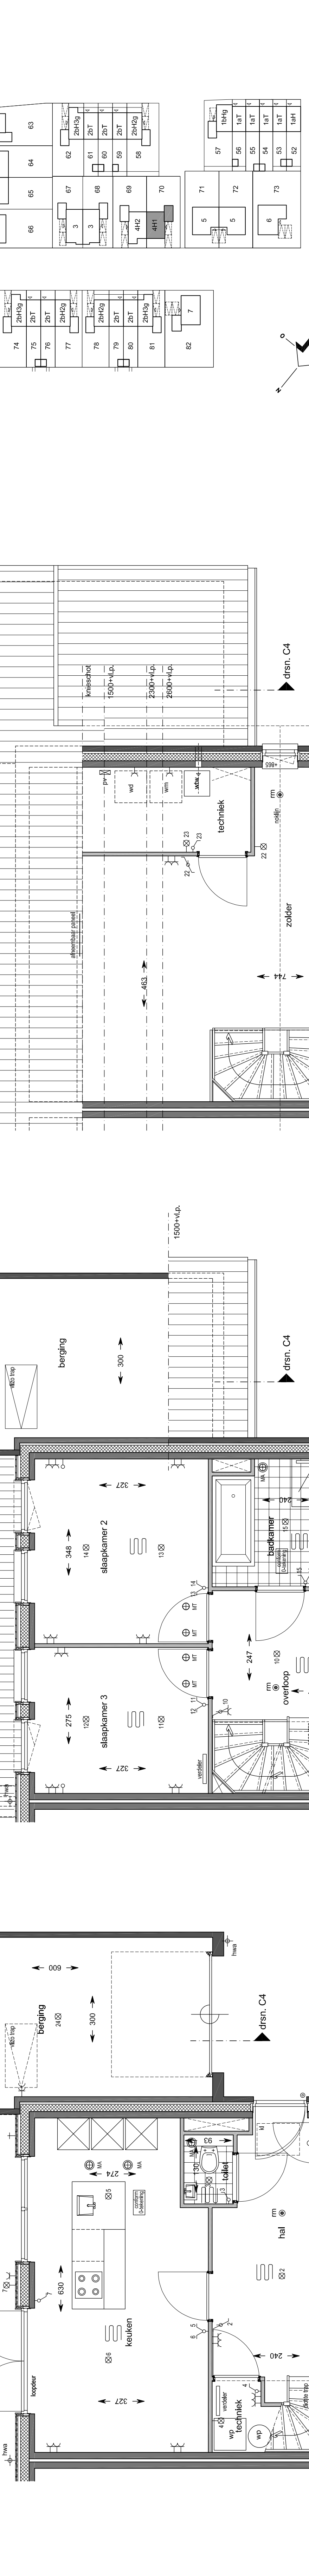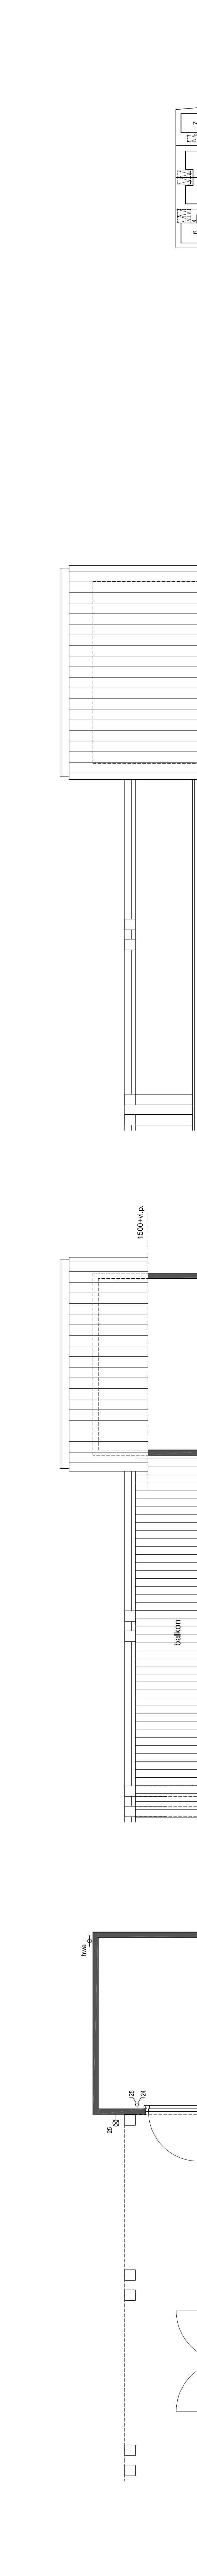

**Hoef en Haag**  
leef je droom

project: **Hoef en Haag**  
**De Erven**

datum: 30-09-2019

formaat: 1000x595

projectnummer: 1501:100

bladnummer: 1000:595

blatnummer: VK-4H1

**GEBROEDERS Blokland**  
samen in ontwikkeling en bouw

project: **HANS BEEN**  
**ARCHITECTEN B.N.A.**

betreft: **Verkoopkaveling 2 ONDER 1 KAPWONING TYPE B**  
bouwnummer: 70