





type V1s
bnr 93 type U1
bnr 94

voorgevel blok 26

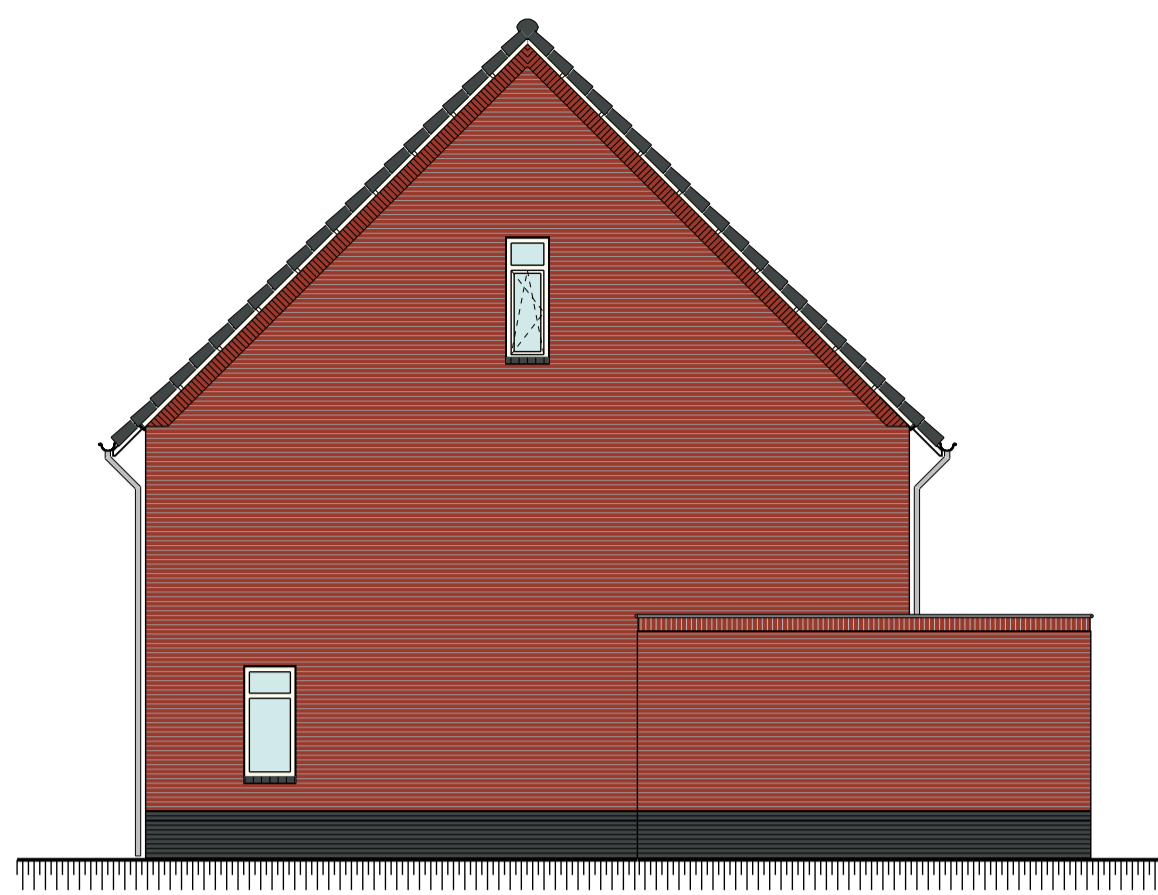


type U1
bnr 94

rechter zijgevel blok 26

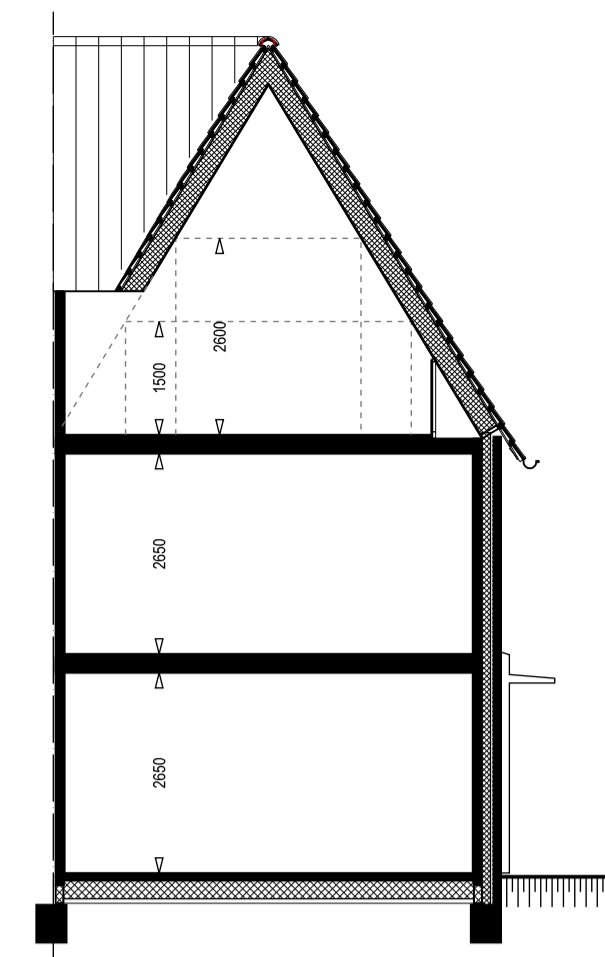

principe doorsnede type V1

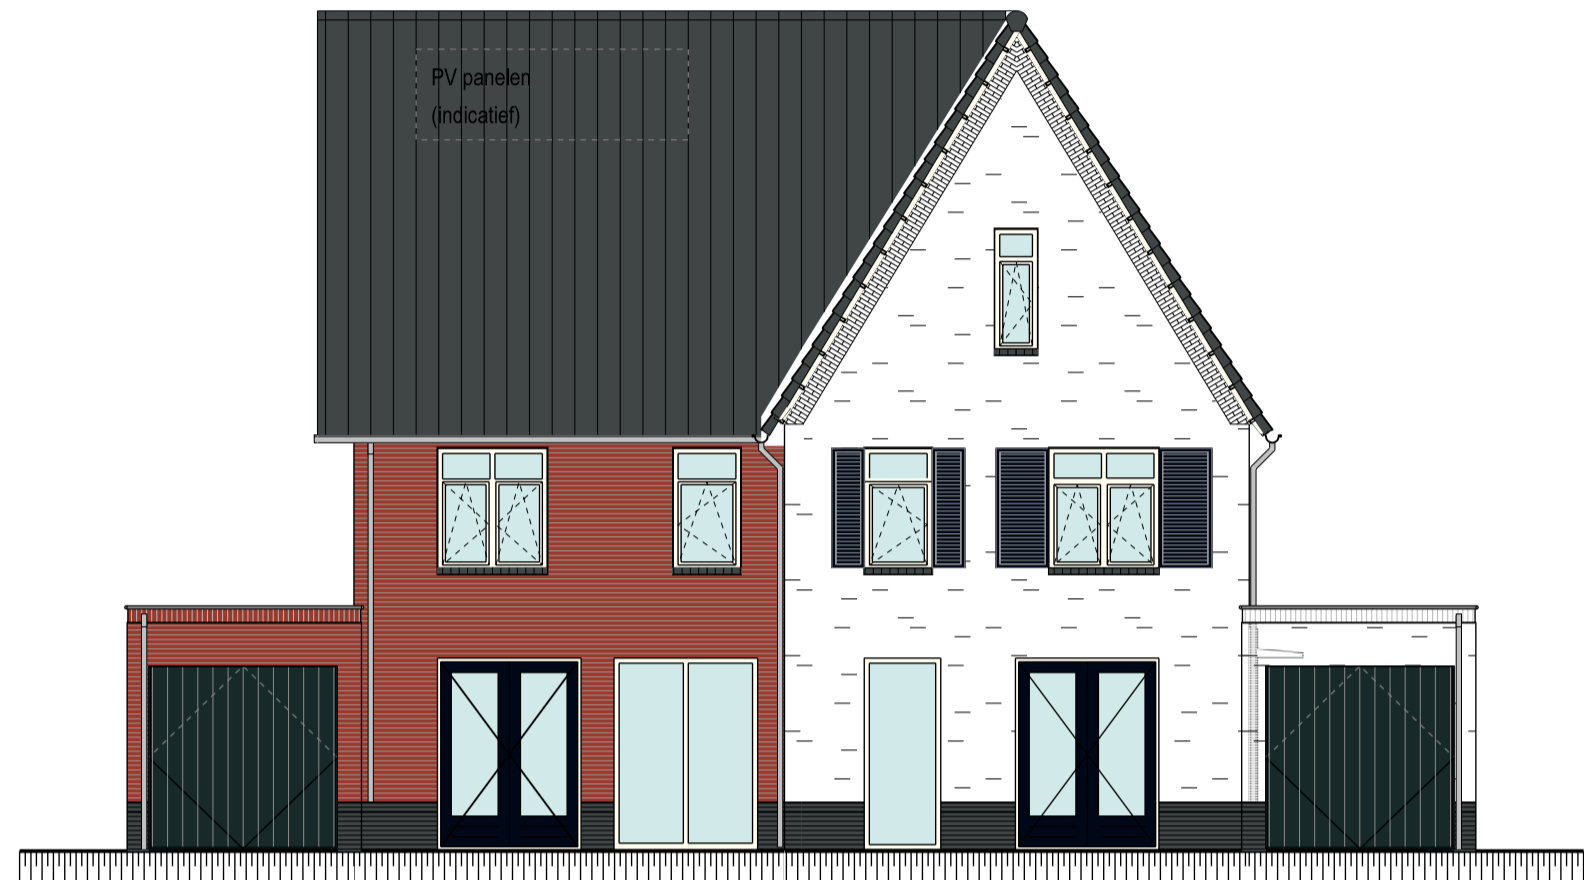


type U1
bnr 94 type V1s
bnr 93

achtergevel blok 26




type V1s
bnr 93


linker zijgevel blok 26

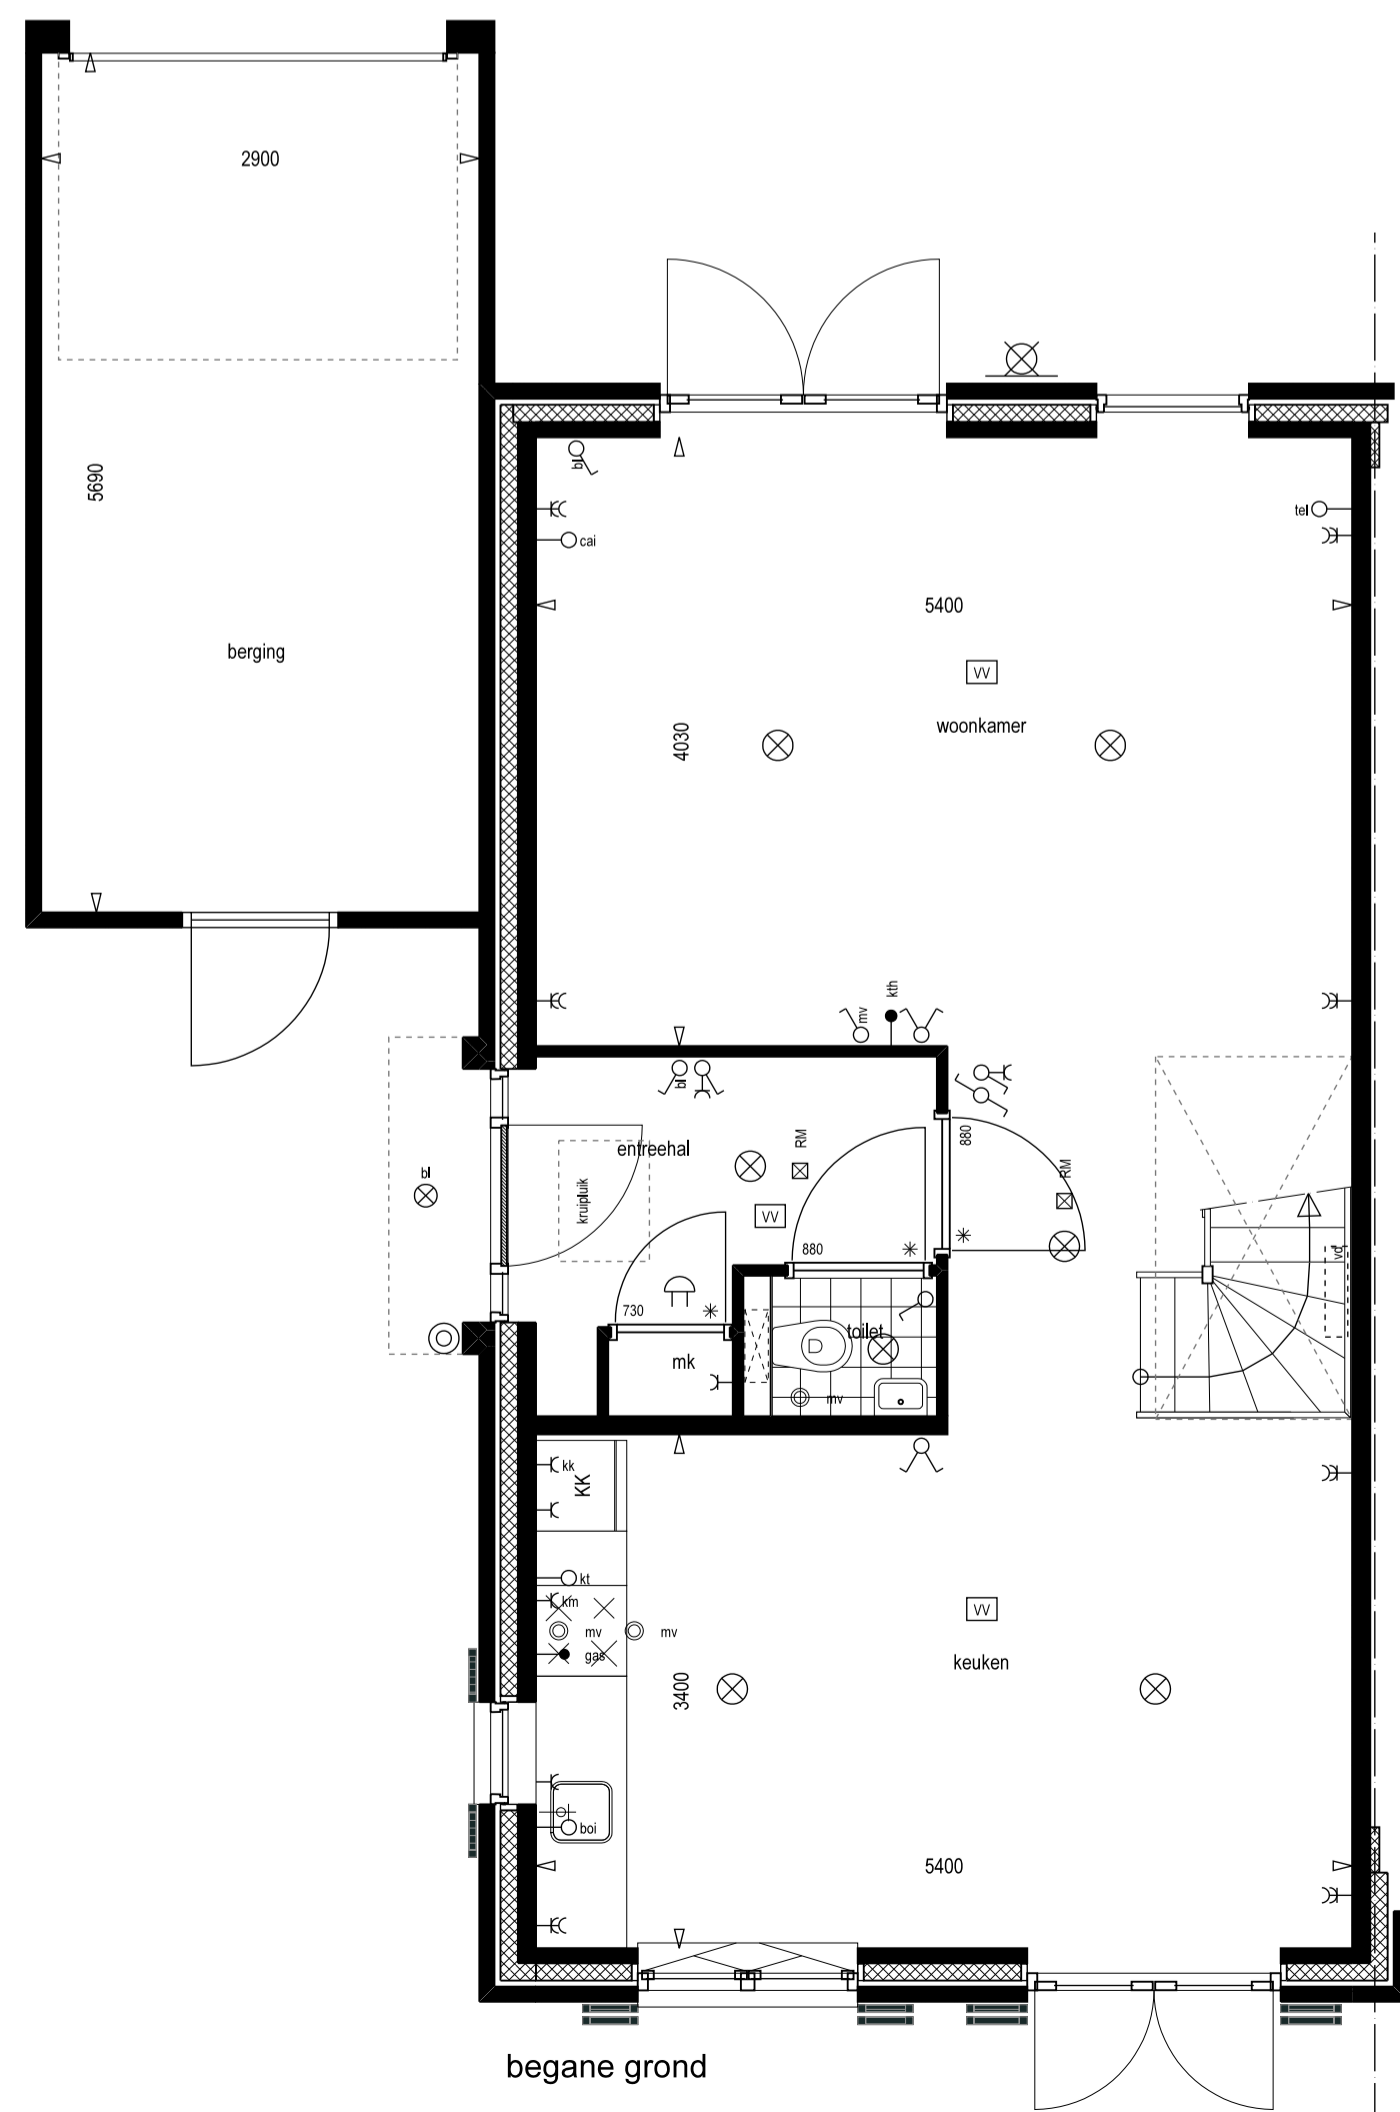

begane grond

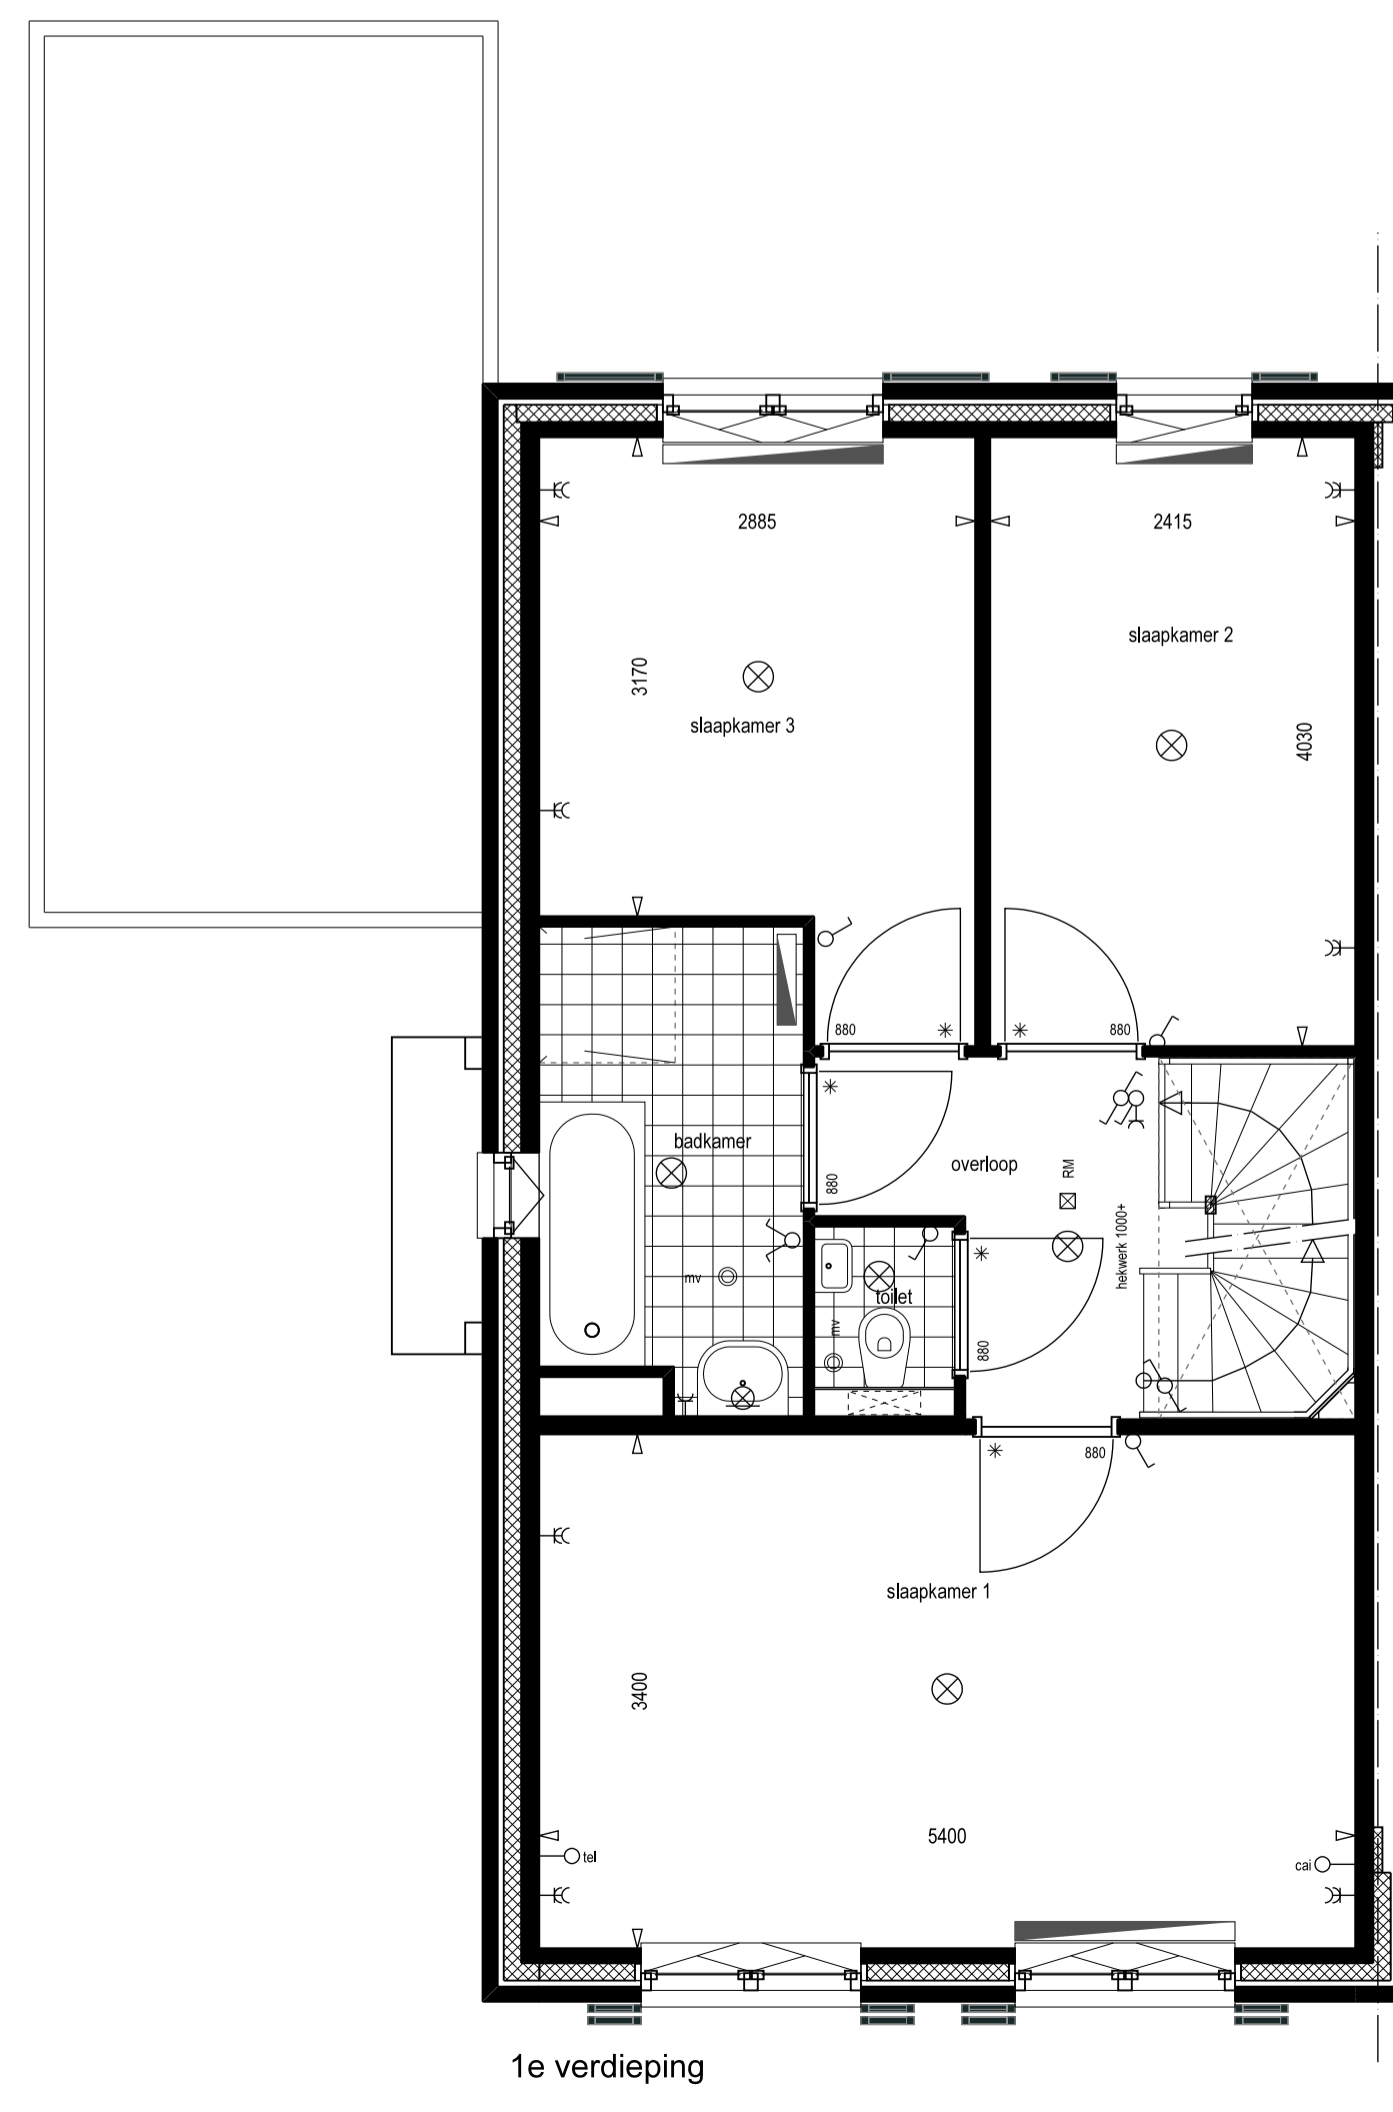

1e verdieping

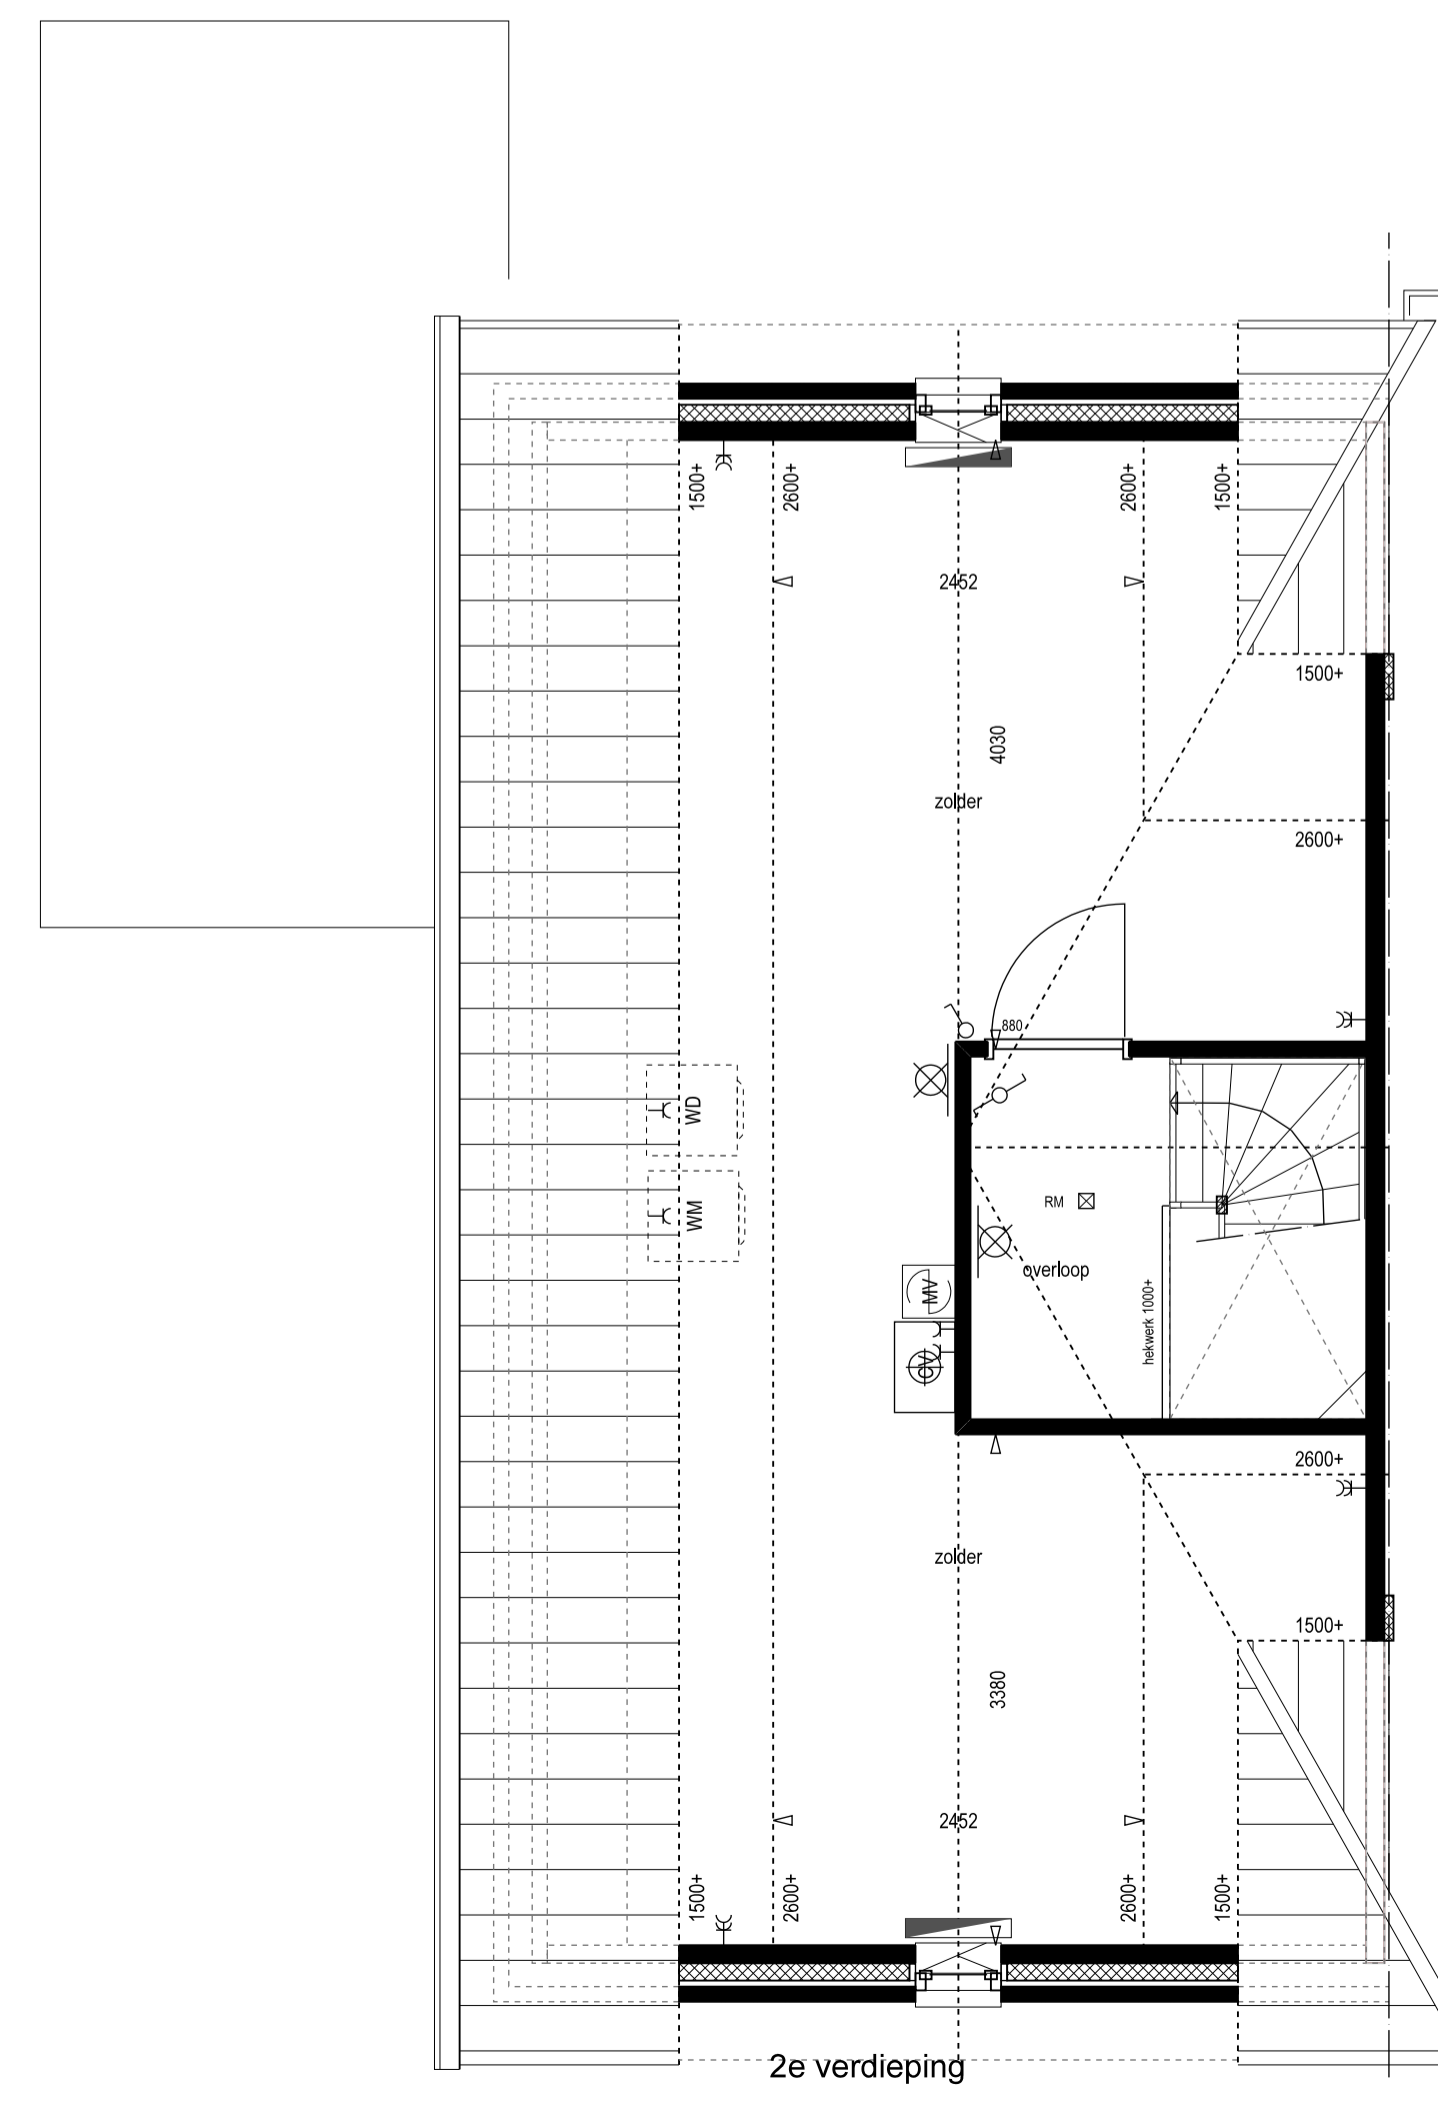

2e verdieping

Renvooi

- radiator
- vloerverwarming
- verdel. vloerverwarming
- rookmelder
- wasmachine
- wasdroger
- meterkast
- centrale verwarming
- mechanische ventilatie
- ventil. mechanische ventilatie
- bel'schiel
- drukknop bel
- plafondlichtpunt
- wandlichtpunt
- schakelaar (buitenlicht)
- wisselschakelaar
- serieschakelaar
- bedieningspaneel mechanische ventilatie
- thermostaat
- enkele wandcontactdoos geaard
- dubbele wandcontactdoos geaard
- onbedrade leiding
- bedrade leiding
- aansluiting kooktoestel
- aansluiting boiler
- aansluiting gas
- telefoon
- centrale antenne inrichting

Woningen worden, indien nodig, voorzien van PV-panelen.
Aantal en positie afhankelijk van uitkomst energieprestatiecoëfficiënt.

Schaal 1:50/1:100
Type V1s: twee-onder-een-kap
 Bouwnummer: n.v.t.
 Gespiegeld: 93
 Blok: 26
 Blad 021

08-03-2017