

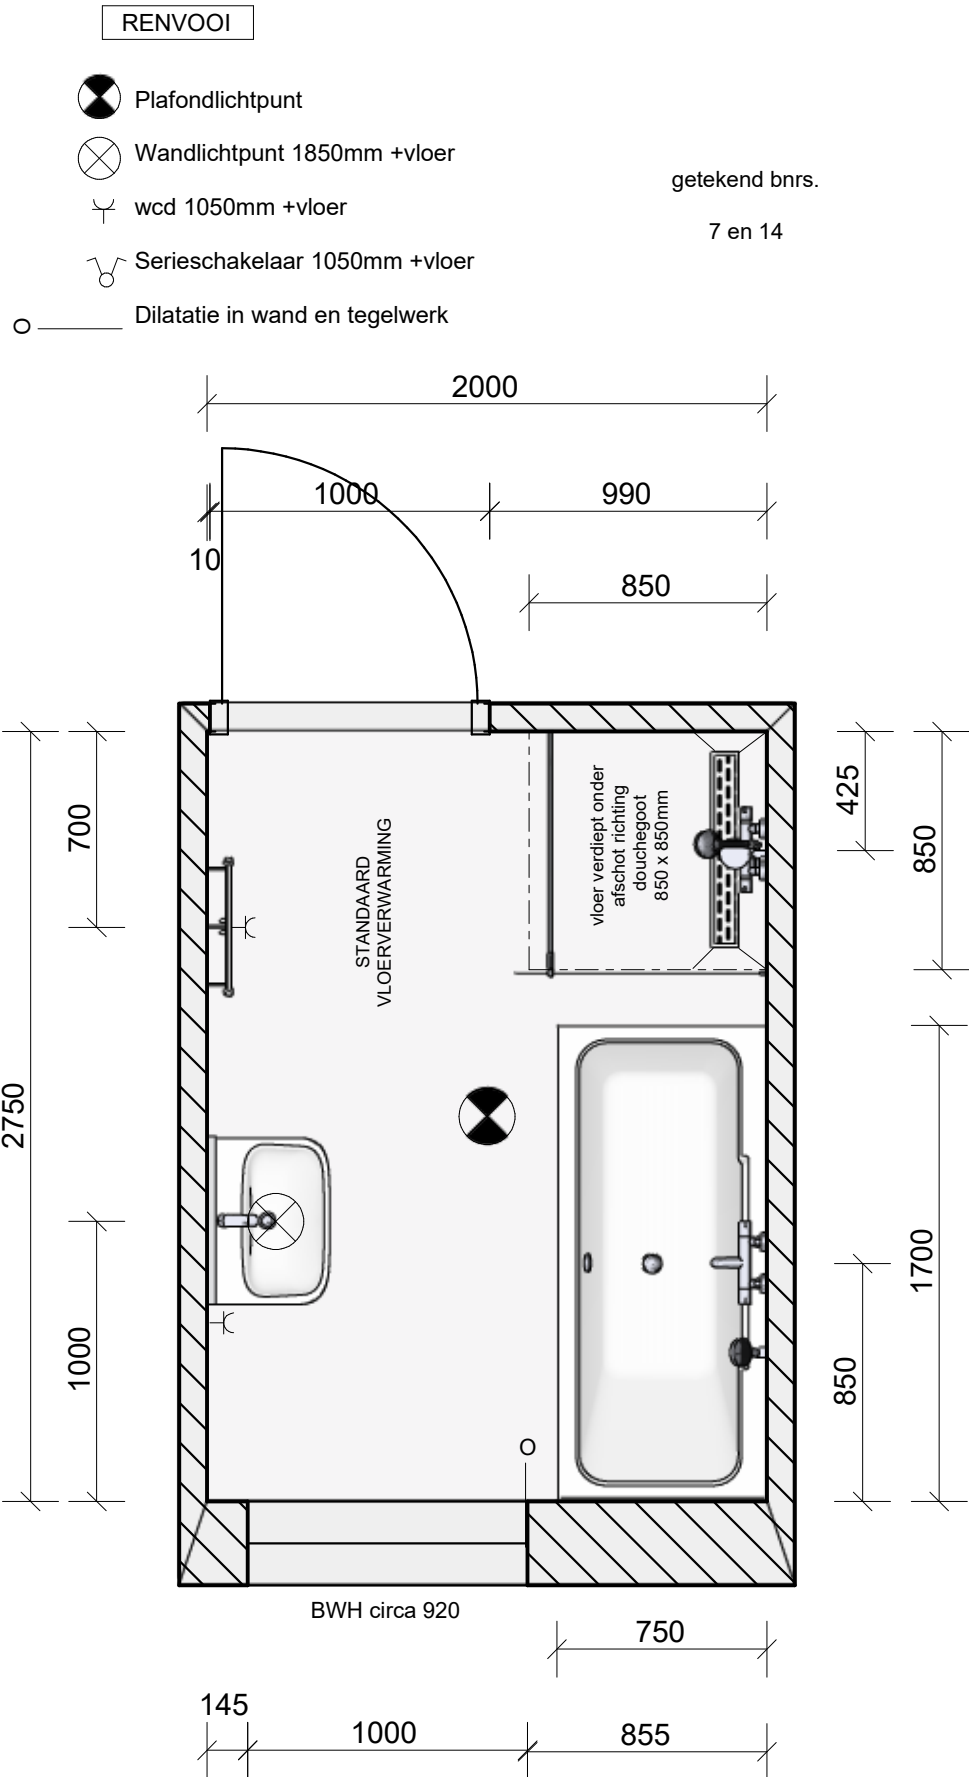


K:\Sanitair\01 LET OP! Weergegeven maten zijn bouwkundige maten\Vianen 16 appartementen Brinkhuis\badkamer bnr. 7 en 14.isz
 Gemaakt met Innoplus. Aan deze tekening kunnen geen rechten worden ontleend. Maten zijn ca. maten.

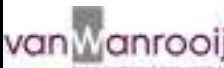

	Van Wanrooij keuken, badkamer & tegel warenhu... Regterweistraat 5 4180CE Waardenburg	Project: Vianen, 16 appartementen Brinkhuis
		Verdieping / Ruimte:
	1 : 27	Variant: standaard badkamer
	15-7-2020	Lars Ketting

Gemaakt met InnoPlus. Aan deze tekening kunnen geen rechten worden ontleend. Maten zijn ca. maten.

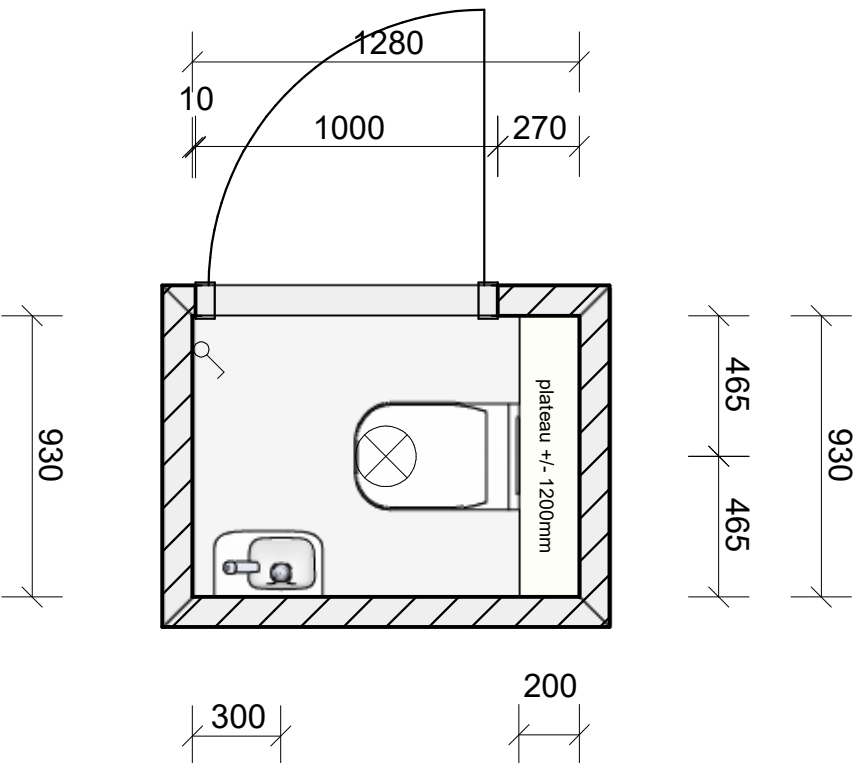

		Van Wamrooij keuken, badkamer & tegel warenhu... Regierweistraat 5 4180CE Waardenburg		Project: Vianen, 16 appartementen Brinkhuis	
		Verdieping / Ruimte:			
15-7-2020	Lars Ketting	1 : 25	Variant: standaard toilet		