

TEK.No	OMSCHRIJVING		FORMAAT	DATUM	–	A	B	C	D	E	F
	algemeen										
V–100B	tekeningenlijst		A3	04–09–2020	●						
V–101	renvooi		„	„	●						
	woningtype B1										
V–221	begane grond	type B1 + B1k	A3	04–09–2020	●						
V–222	verdieping	type B1 + B1k	„	„	●						
V–223	zolder	type B1 + B1k	„	„	●						
V–224	doorsnede	type B1 + B1k	„	„	●						
V–225	voorgevel	type B1 + B1k	„	„	●						
V–226	achtergevel	type B1 + B1k	„	„	●						
V–227	zijgevel	type B1k	„	„	●						
	woningtype B2										
V–221A	begane grond	type B2 + B2k	A3	04–09–2020	●						
V–222A	verdieping	type B2 + B2k	„	„	●						
V–223A	zolder	type B2 + B2k	„	„	●						
V–224A	doorsnede	type B2 + B2k	„	„	●						
V–225A	voorgevel	type B2 + B2k	„	„	●						
V–226A	achtergevel	type B2 + B2k	„	„	●						
V–227A	zijgevel	type B2k	„	„	●						
	woningtype Bt1										
V–221B	begane grond	type Bt1	A3	04–09–2020	●						
V–222B	verdieping	type Bt1	„	„	●						
V–223B	zolder	type Bt1	„	„	●						
V–224B	doorsnede 1	type Bt1	„	„	●						
V–224B1	doorsnede 2	type Bt1	„	„	●						
V–225B	voorgevel	type Bt1	„	„	●						
V–226B	achtergevel	type Bt1	„	„	●						
	woningtype Bt2										
V–221C	begane grond	type Bt2	A3	04–09–2020	●						
V–222C	verdieping	type Bt2	„	„	●						
V–223C	zolder	type Bt2	„	„	●						
V–224C	doorsnede 1	type Bt2	„	„	●						
V–224C1	doorsnede 2	type Bt2	„	„	●						
V–225C	voorgevel	type Bt2	„	„	●						
V–226C	achtergevel	type Bt2	„	„	●						
V–228	geveloverzicht BLOK 13	type B	A3	04–09–2020	●						

Dorpshart - fase 4

"Oud Hollands"

woningtype B

verkooptekeningen

definitief

opdrachtgever



project

Dorpshart - fase 4 - Hoef en Haag

onderwerp

type B
tekeningenlijst

projectnr.

9157

tekeningnr.

V- 100B

schaal

1:50

tekenaar

MCa

status

definitief

OH

definitief

wijz./datum

04-09-2020

RENVOOI

Algemeen

- b plaatsingsmogelijkheid boiler
- dr dakraam
- hwa hemelwaterafvoer
- k kast
- mv mechanisch ventilatie
- sv stadsverwarming
- wk werkkast
- ww warmwaterapparaat

Installaties

- vloer verwarming
- centrale verwarming verdeler
- mechanische ventilatie afzuigpunt
- warmte terugwin ventiel
- douche
- kraan
- warmtepomp
- WTW unit

Ventilatie

- ventilatioerooster
- verborgen ventilatioerooster

Deuren

- kanteldeur
- schuifdeur
- zelfsluitende deur
- brandwerende deur

Elektra

- rookmelder
- loze buisleiding
- loze buisleiding tbv. telefoon
- loze buisleiding tbv. cai
- loze buisleiding tbv. boiler
- loze buisleiding tbv. vaatwasser
- buisleiding bedraad
- Data Cat 6 buisleiding bedraad UTP cat 6
- centrale antenne aansluitmogelijkheid
- telefoon aansluitmogelijkheid
- thermostaat
- nachtverlaging
- drukknop deurbel
- zoemer deurbel
- plafondlichtpunt
- spot
- wandlichtpunt
- wandlichtpunt met armatuur
- schakelaar
- serieschakelaar
- wisselschakelaar
- kruisschakelaar
- hoofdbediening mechanische ventilatie
- keuken-/badkamerbediening mech. ventilatie
- wandcontactdoos enkel geaard
- wandcontactdoos dubbel geaard
- wandcontactdoos elektrisch koken
- wandcontactdoos afzuigkap (hoog geplaatst)
- wandcontactdoos mechanische ventilatie
- meterkast
- werkschakelaar tbv PV panelen
- omvormer PV panelen


Overige

- plaatsingsmogelijkheid koelkast
- plaatsingsmogelijkheid kooktoestel
- plaatsingsmogelijkheid vaatwasser
[aansluitingen niet aanwezig]
- plaatsingsmogelijkheid wasmachine
[aansluitingen aanwezig]
- plaatsingsmogelijkheid wasdroger
- keukenblok
- kruipluik


Draairichtingen ramen/deuren

- hangzijde = scharnierzijde
- deur/draairaam [naar buiten]
- deur/draairaam [naar binnen]
- uitzetraam [naar buiten]
- valraam [naar binnen]
- draai-kiepraam [naar binnen]
- schuifpui/schuifraam [een deel schuivend]
binnen schuivend deel
- Voordeur Basis Merk B1A
[naar binnen draaiend]
- Voordeur Alternatief Merk B1B
[naar binnen draaiend]


opdrachtgever  bam Wonen	project				Dorpshart - fase 4 - Hoef en Haag	
	onderwerp		type B renvooi		projectnr. 9157	
					tekeningnr. V-101	
	schaal	1:50	tekenaar	MCa	status	definitief
					(wijz)/datum	04-09-2020

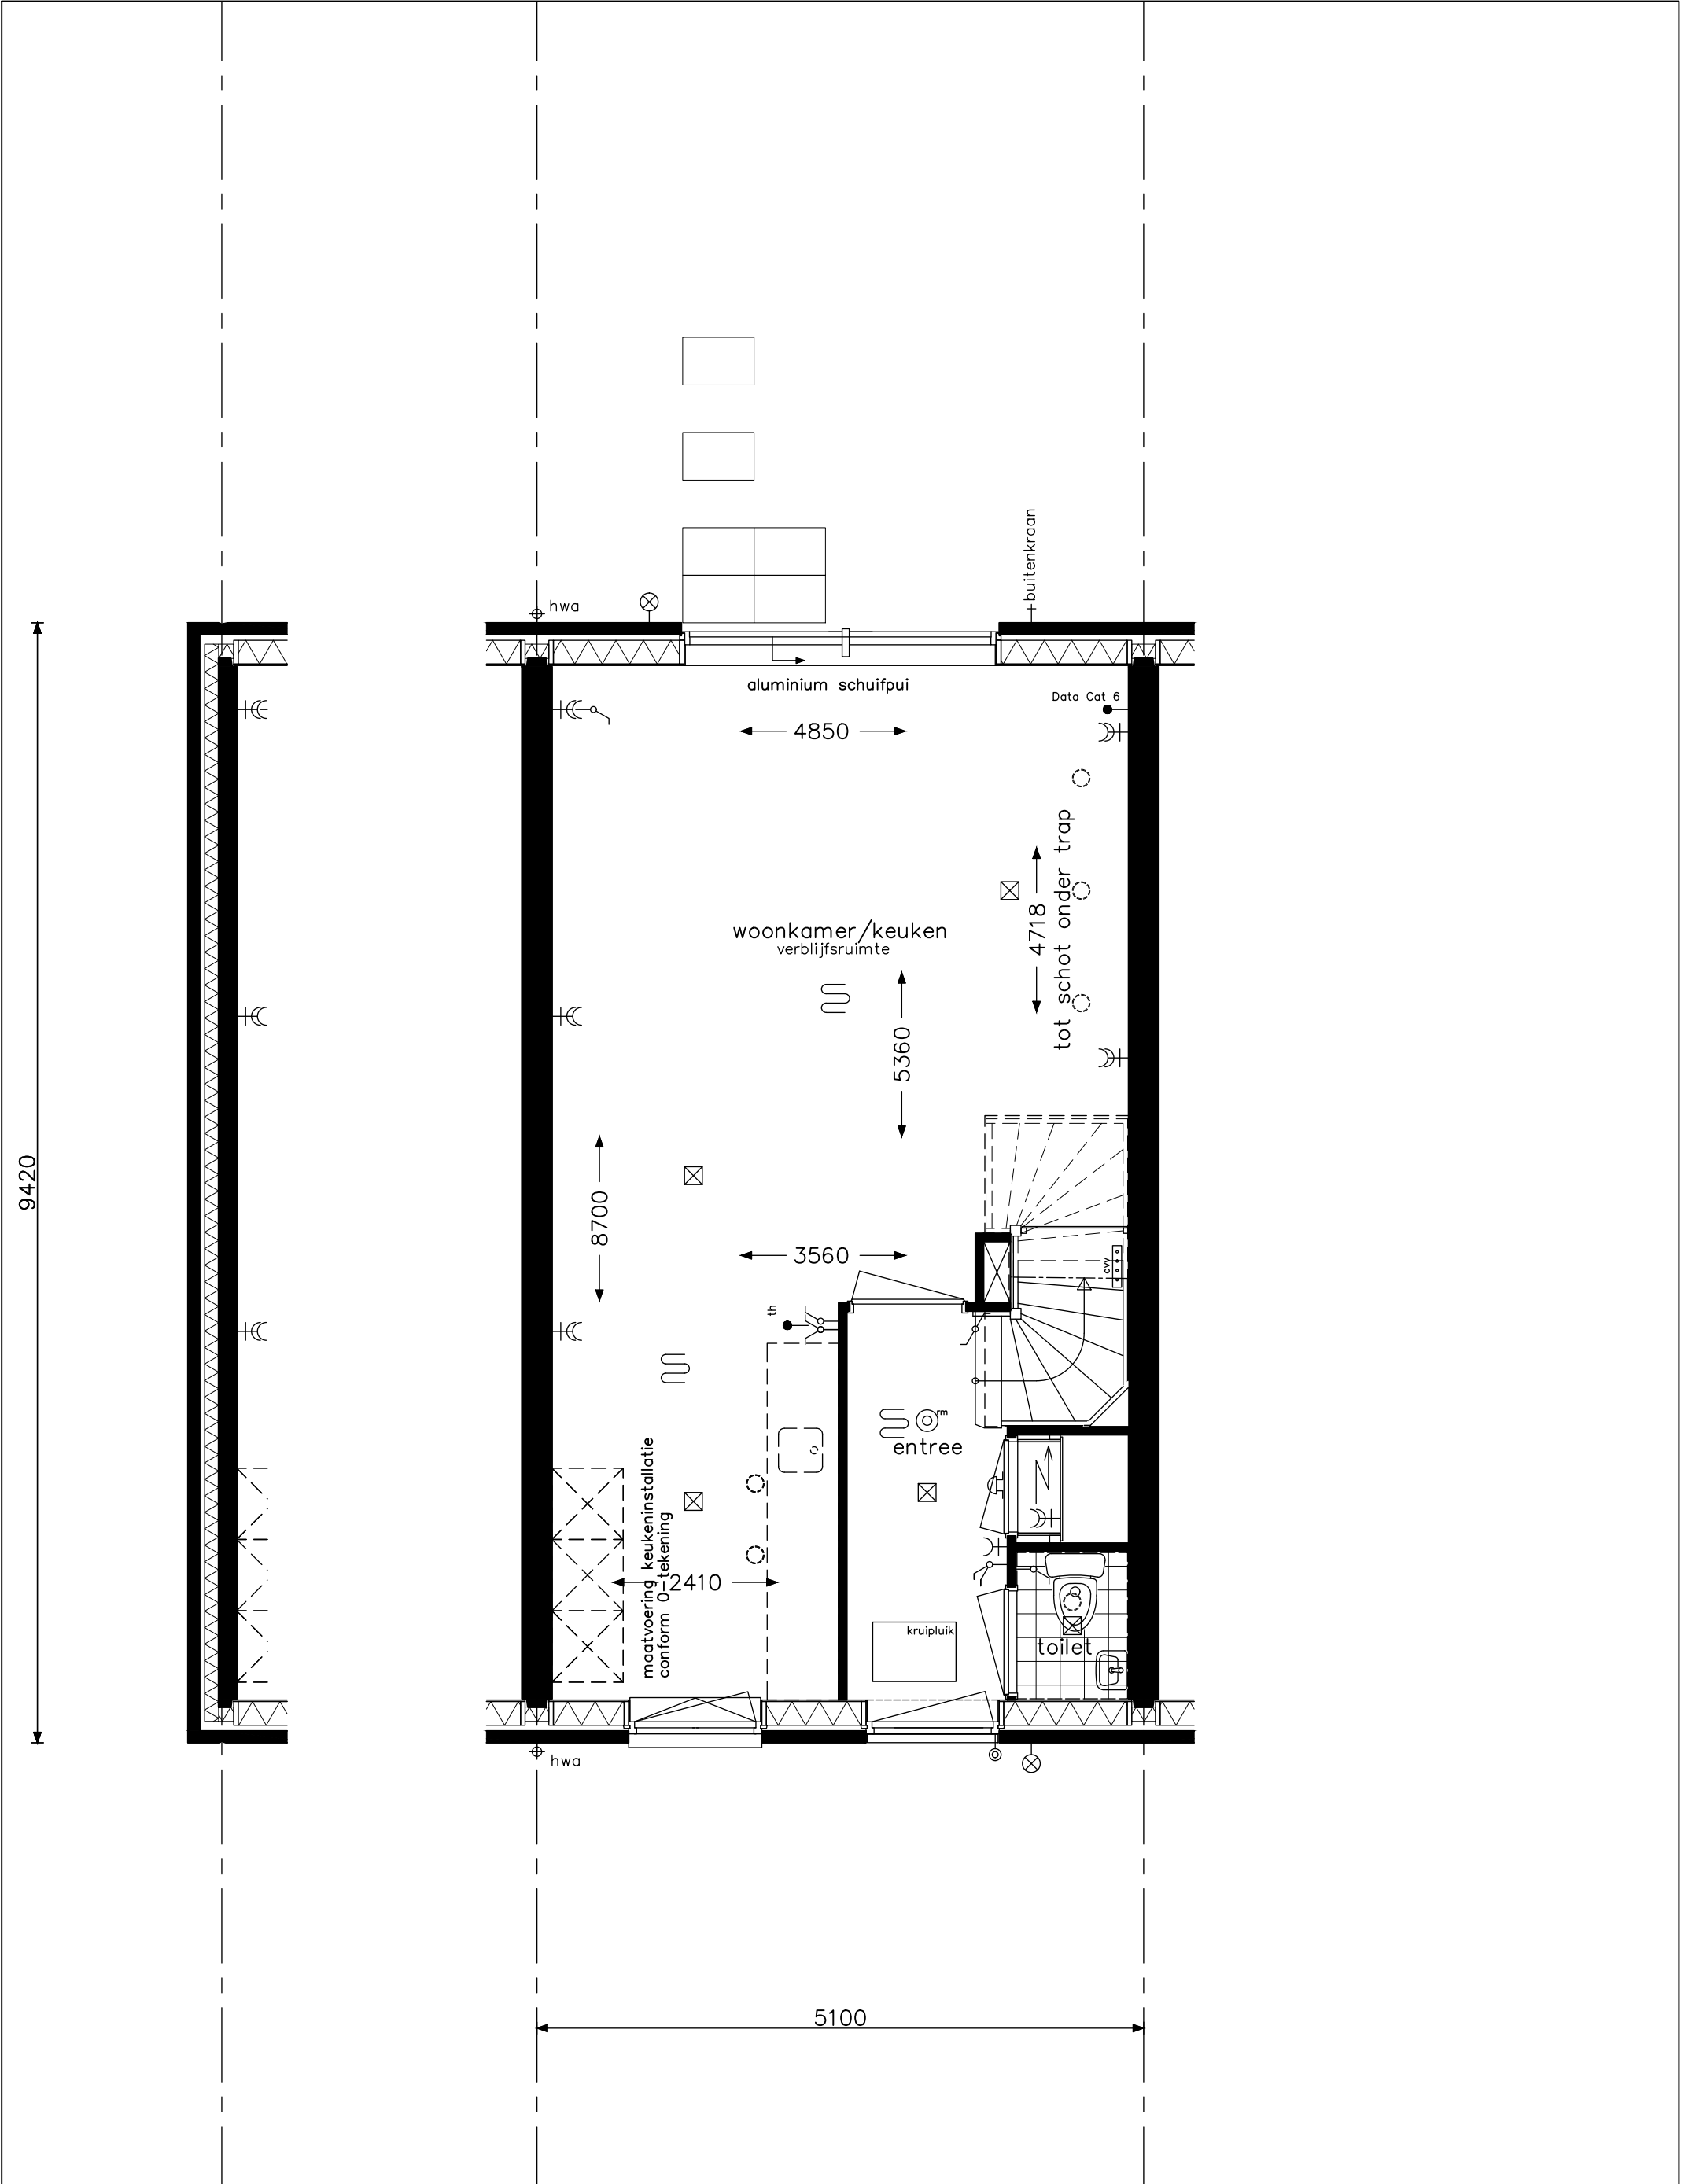

type B1 en B1k - begane grond bouwnummers 62 en 63 bouwnummers spiegelbeeld 68	opdrachtgever 	project Dorpshart - fase 4 - Hoef en Haag			
		onderwerp type B1 en B1k begane grond		projectnr. 9157	
				tekeningnr. V- 221	
		OH			
		schaal 1:50	tekenaar MCa	status definitief	(wijz)/datum 04-09-2020
HWA's, zonnepanelen, luiken, gootklossen, voordeuren, roedes & muurankers volgens geveloverzichten					

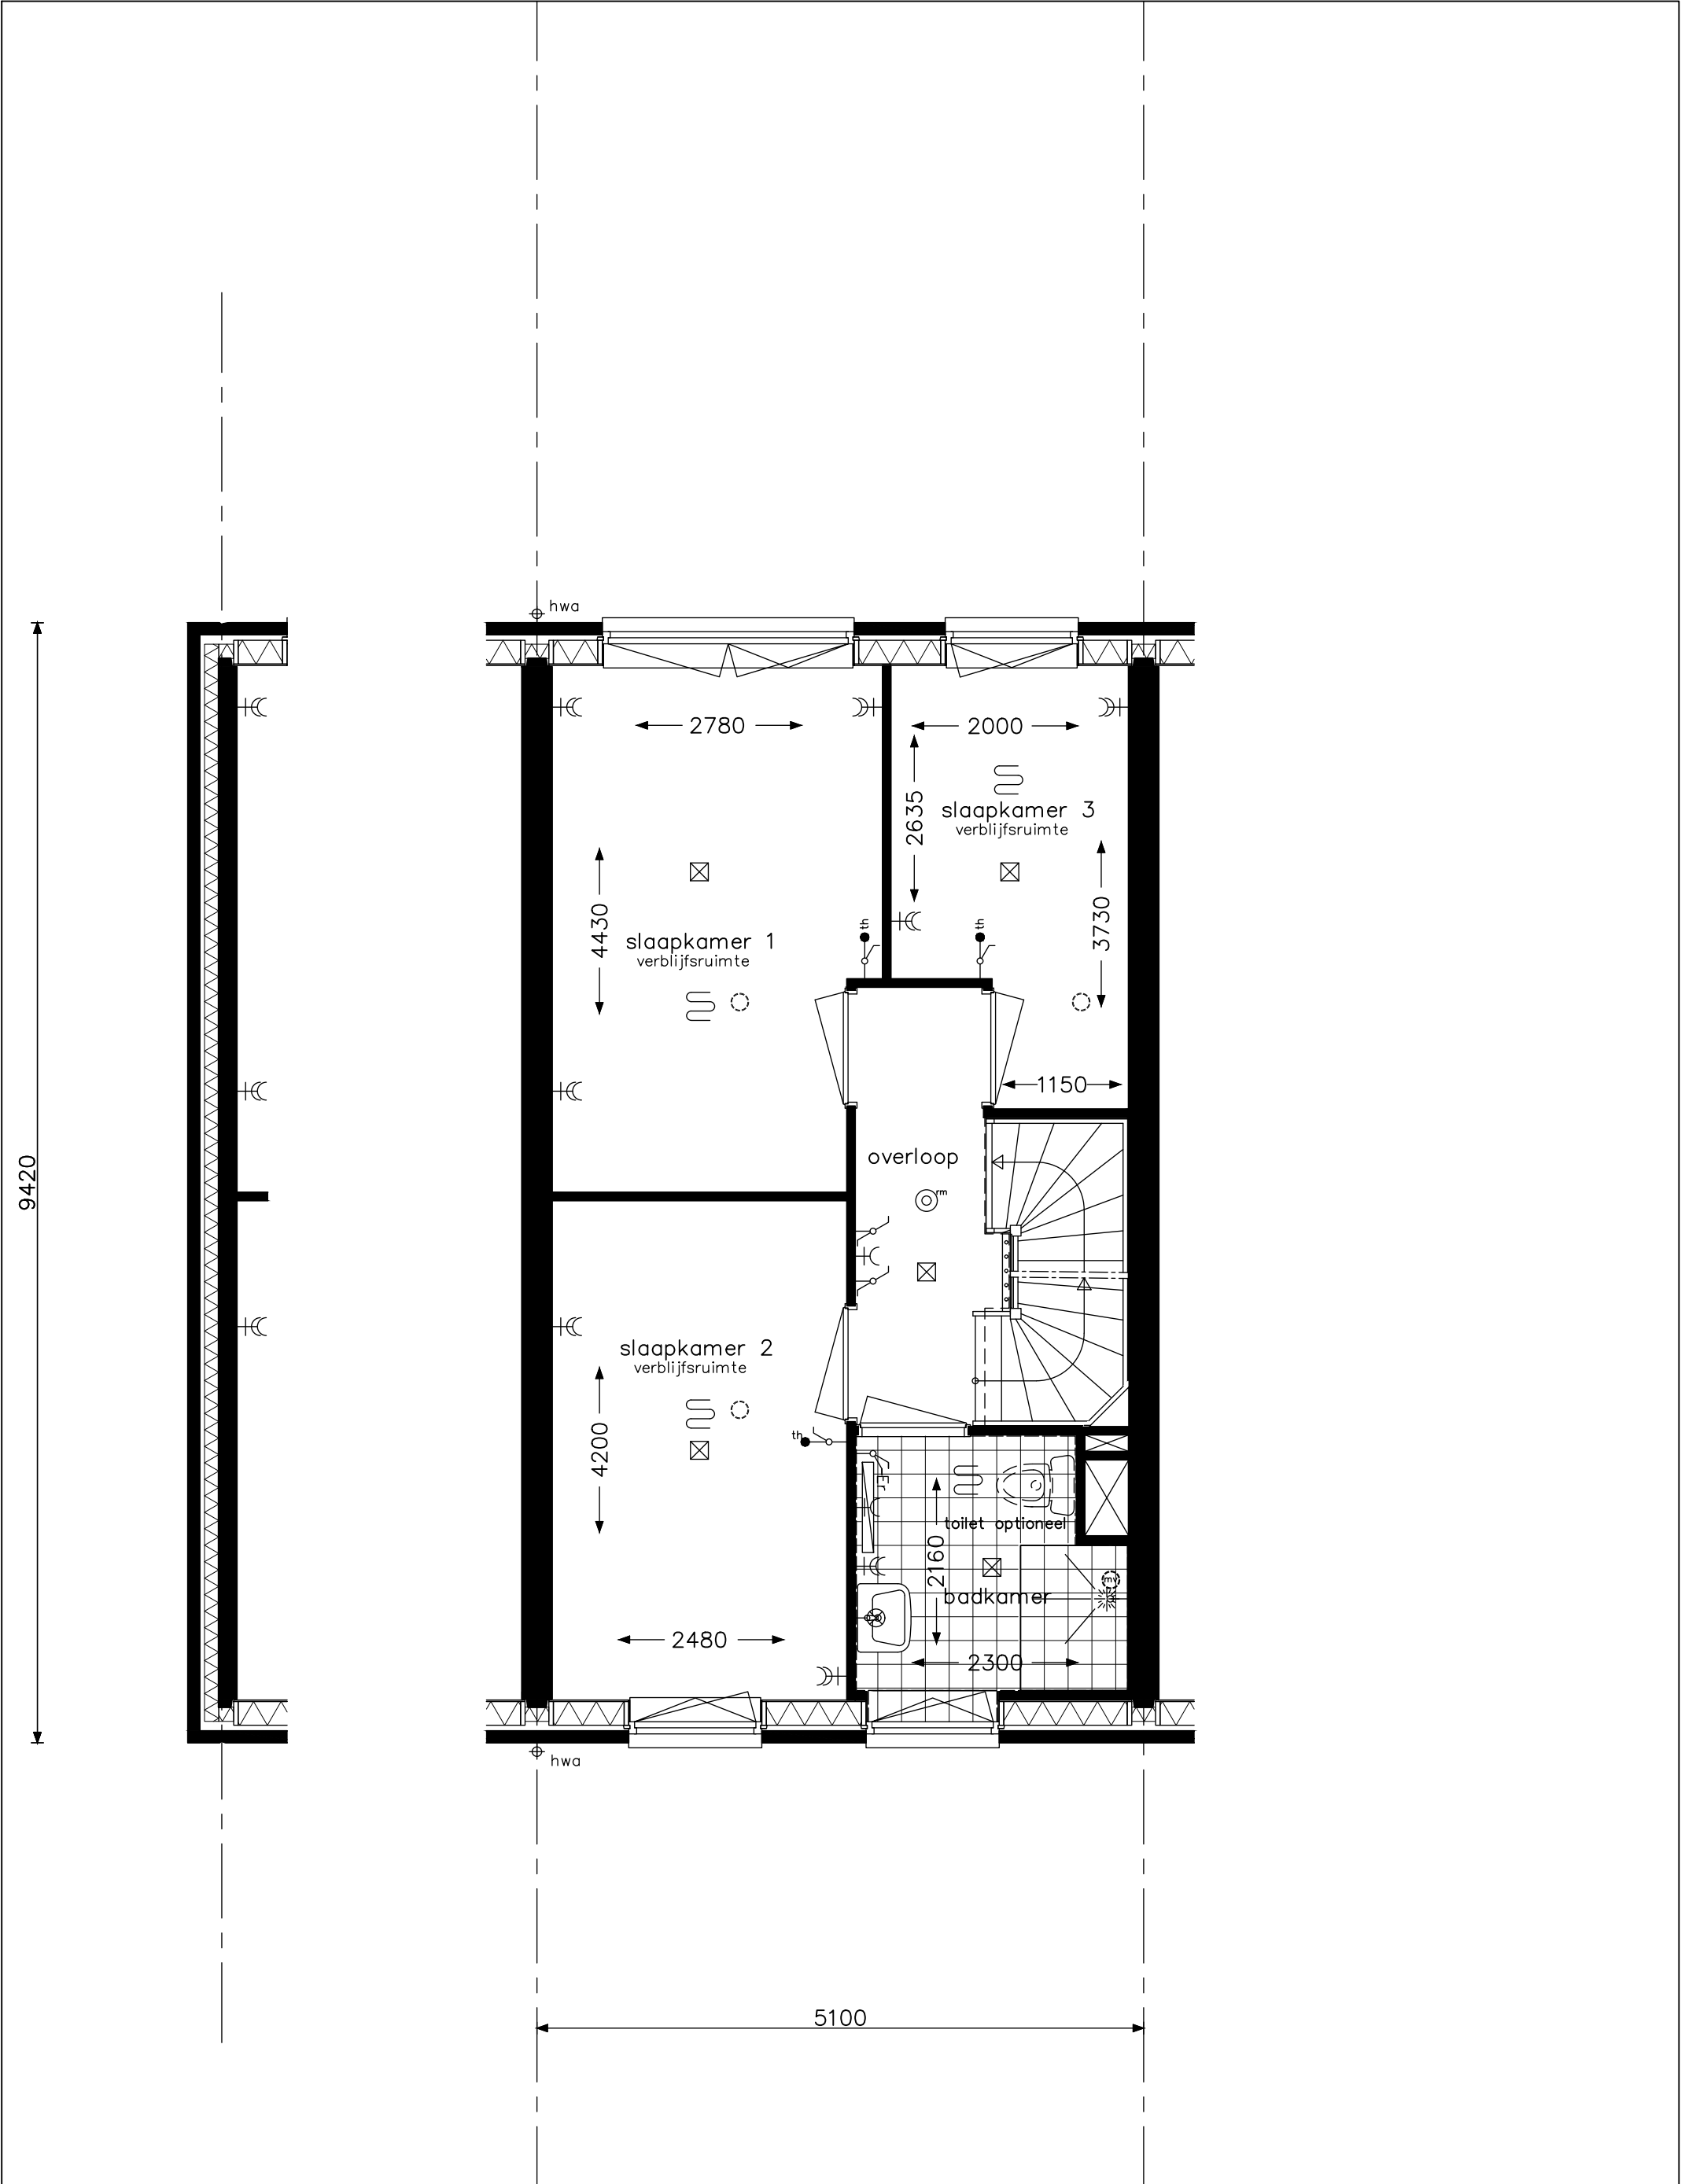

type B1 en B1k - verdieping bouwnummers 62 en 63 bouwnummers spiegelbeeld 68	opdrachtgever 	project Dorpshart - fase 4 - Hoef en Haag			
		onderwerp type B1 en B1k verdieping		projectnr. 9157	
				tekeningnr. V- 222	
		OH			
		schaal 1:50	tekenaar MCa	status definitief	(wijz)/datum 04-09-2020
HWA's, zonnepanelen, luiken, gootklossen, voordeuren, roedes & muurankers volgens geveloverzichten					


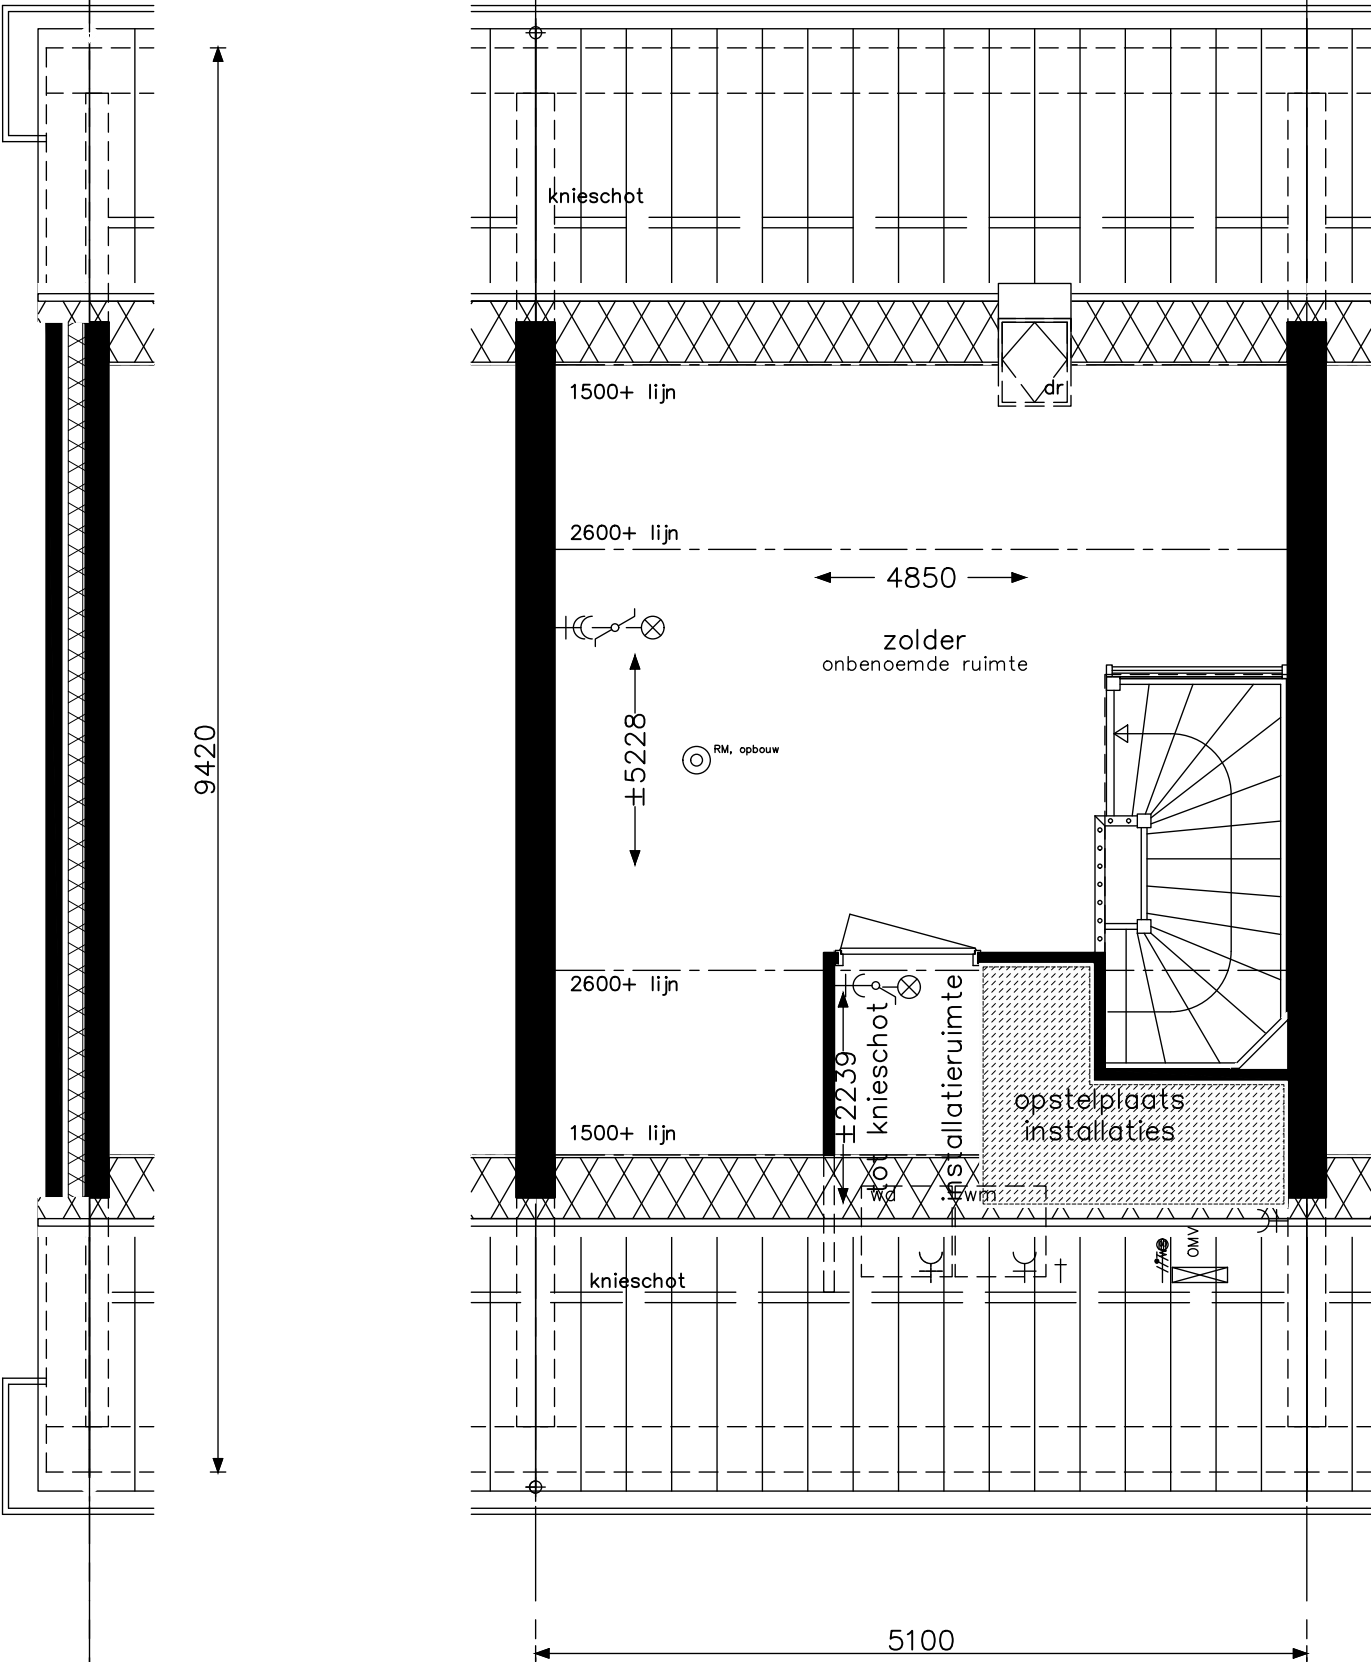


type B1 en B1k - zolder
bouwnummers 62 en 63
bouwnummers spiegelbeeld 68

HWA's, zonnepanelen, luiken, gootklossen, voordeuren, roedes & muurankers volgens geveloverzichten



project Dorpshart - fase 4 - Hoef en Haag		
onderwerp type B1 en B1k zolder		projectnr. 9157
		tekeningnr. V- 223
		OH
schaal 1:50	tekenaar MCa	status definitief
		(wijz)/datum 04-09-2020

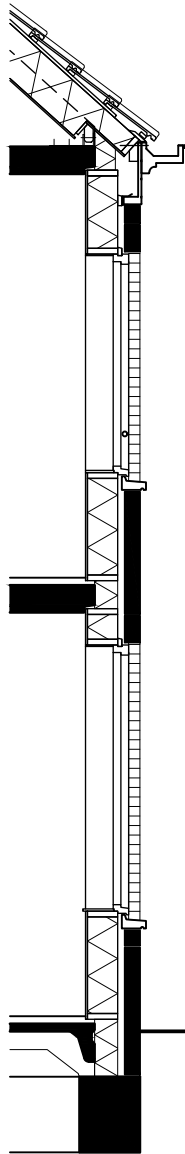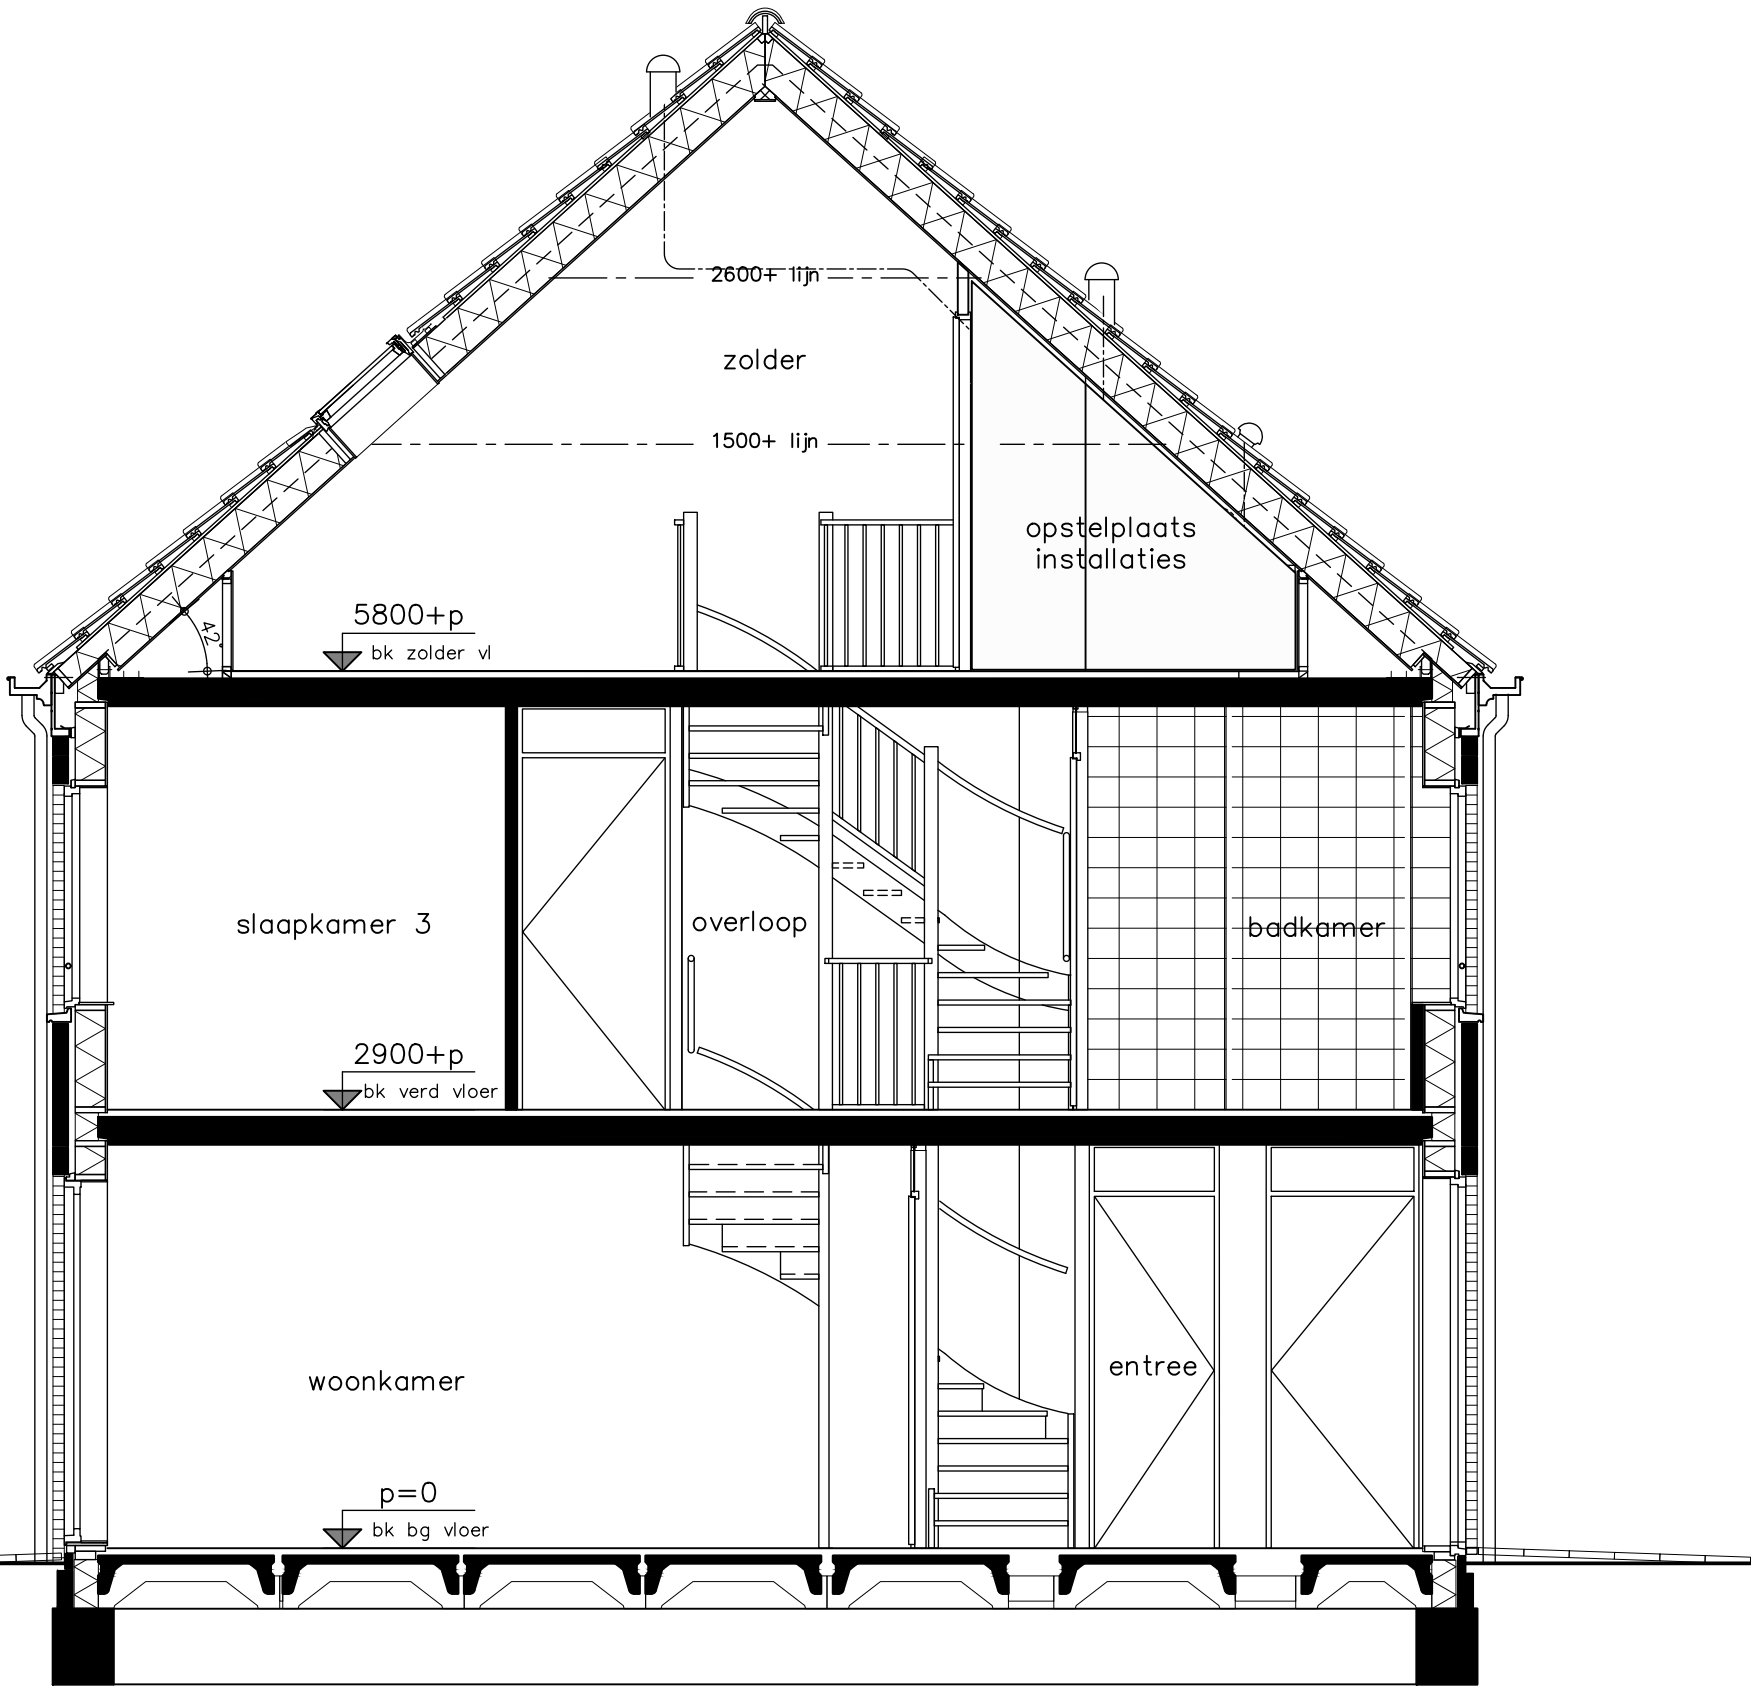

type B1 en B1k - doorsnede
bouwnummers 62 en 63
bouwnummers spiegelbeeld 68

HWA's, zonnepanelen, luiken, gootklossen, voordeuren, roedes & muurankers volgens geveloverzichten



opdrachtgever

project

Dorpshart - fase 4 - Hoef en Haag

onderwerp
type B1 en B1k
doorsnede

projectnr. 9157

tekeningnr.

V-224

status
definitief

tekenaar
MCa

schaal
1:50

OH

wijz./datum
04-09-2020



type B1 en B1k - voorgevel
bouwnummers 62 en 63
bouwnummers spiegelbeeld 68

HWA's, zonnepanelen, luiken, gootklossen, voordeuren, roedes & muurankers volgens geveloverzichten



opdrachtgever

project

Dorpshart - fase 4 - Hoef en Haag

onderwerp
type B1 en B1k
voorgevel

projectnr. 9157

tekeningnr.

V-225

schaal

1:50

tekenaar

MCa

status

definitief

OH

wijz/datum

04-09-2020



type B1 en B1k - achtergevel
bouwnummers 62 en 63
bouwnummers spiegelbeeld 68

HWA's, zonnepanelen, luiken, gootklossen, voordeuren, roedes & muurankers volgens geveloverzichten



opdrachtgever

project

Dorpshart - fase 4 - Hoef en Haag

onderwerp
type B1 en B1k
achtergevel

projectnr. 9157

tekeningnr.

V-226

schaal
1:50


tekenaar
MCa

status

definitief

OH

wijz./datum
04-09-2020

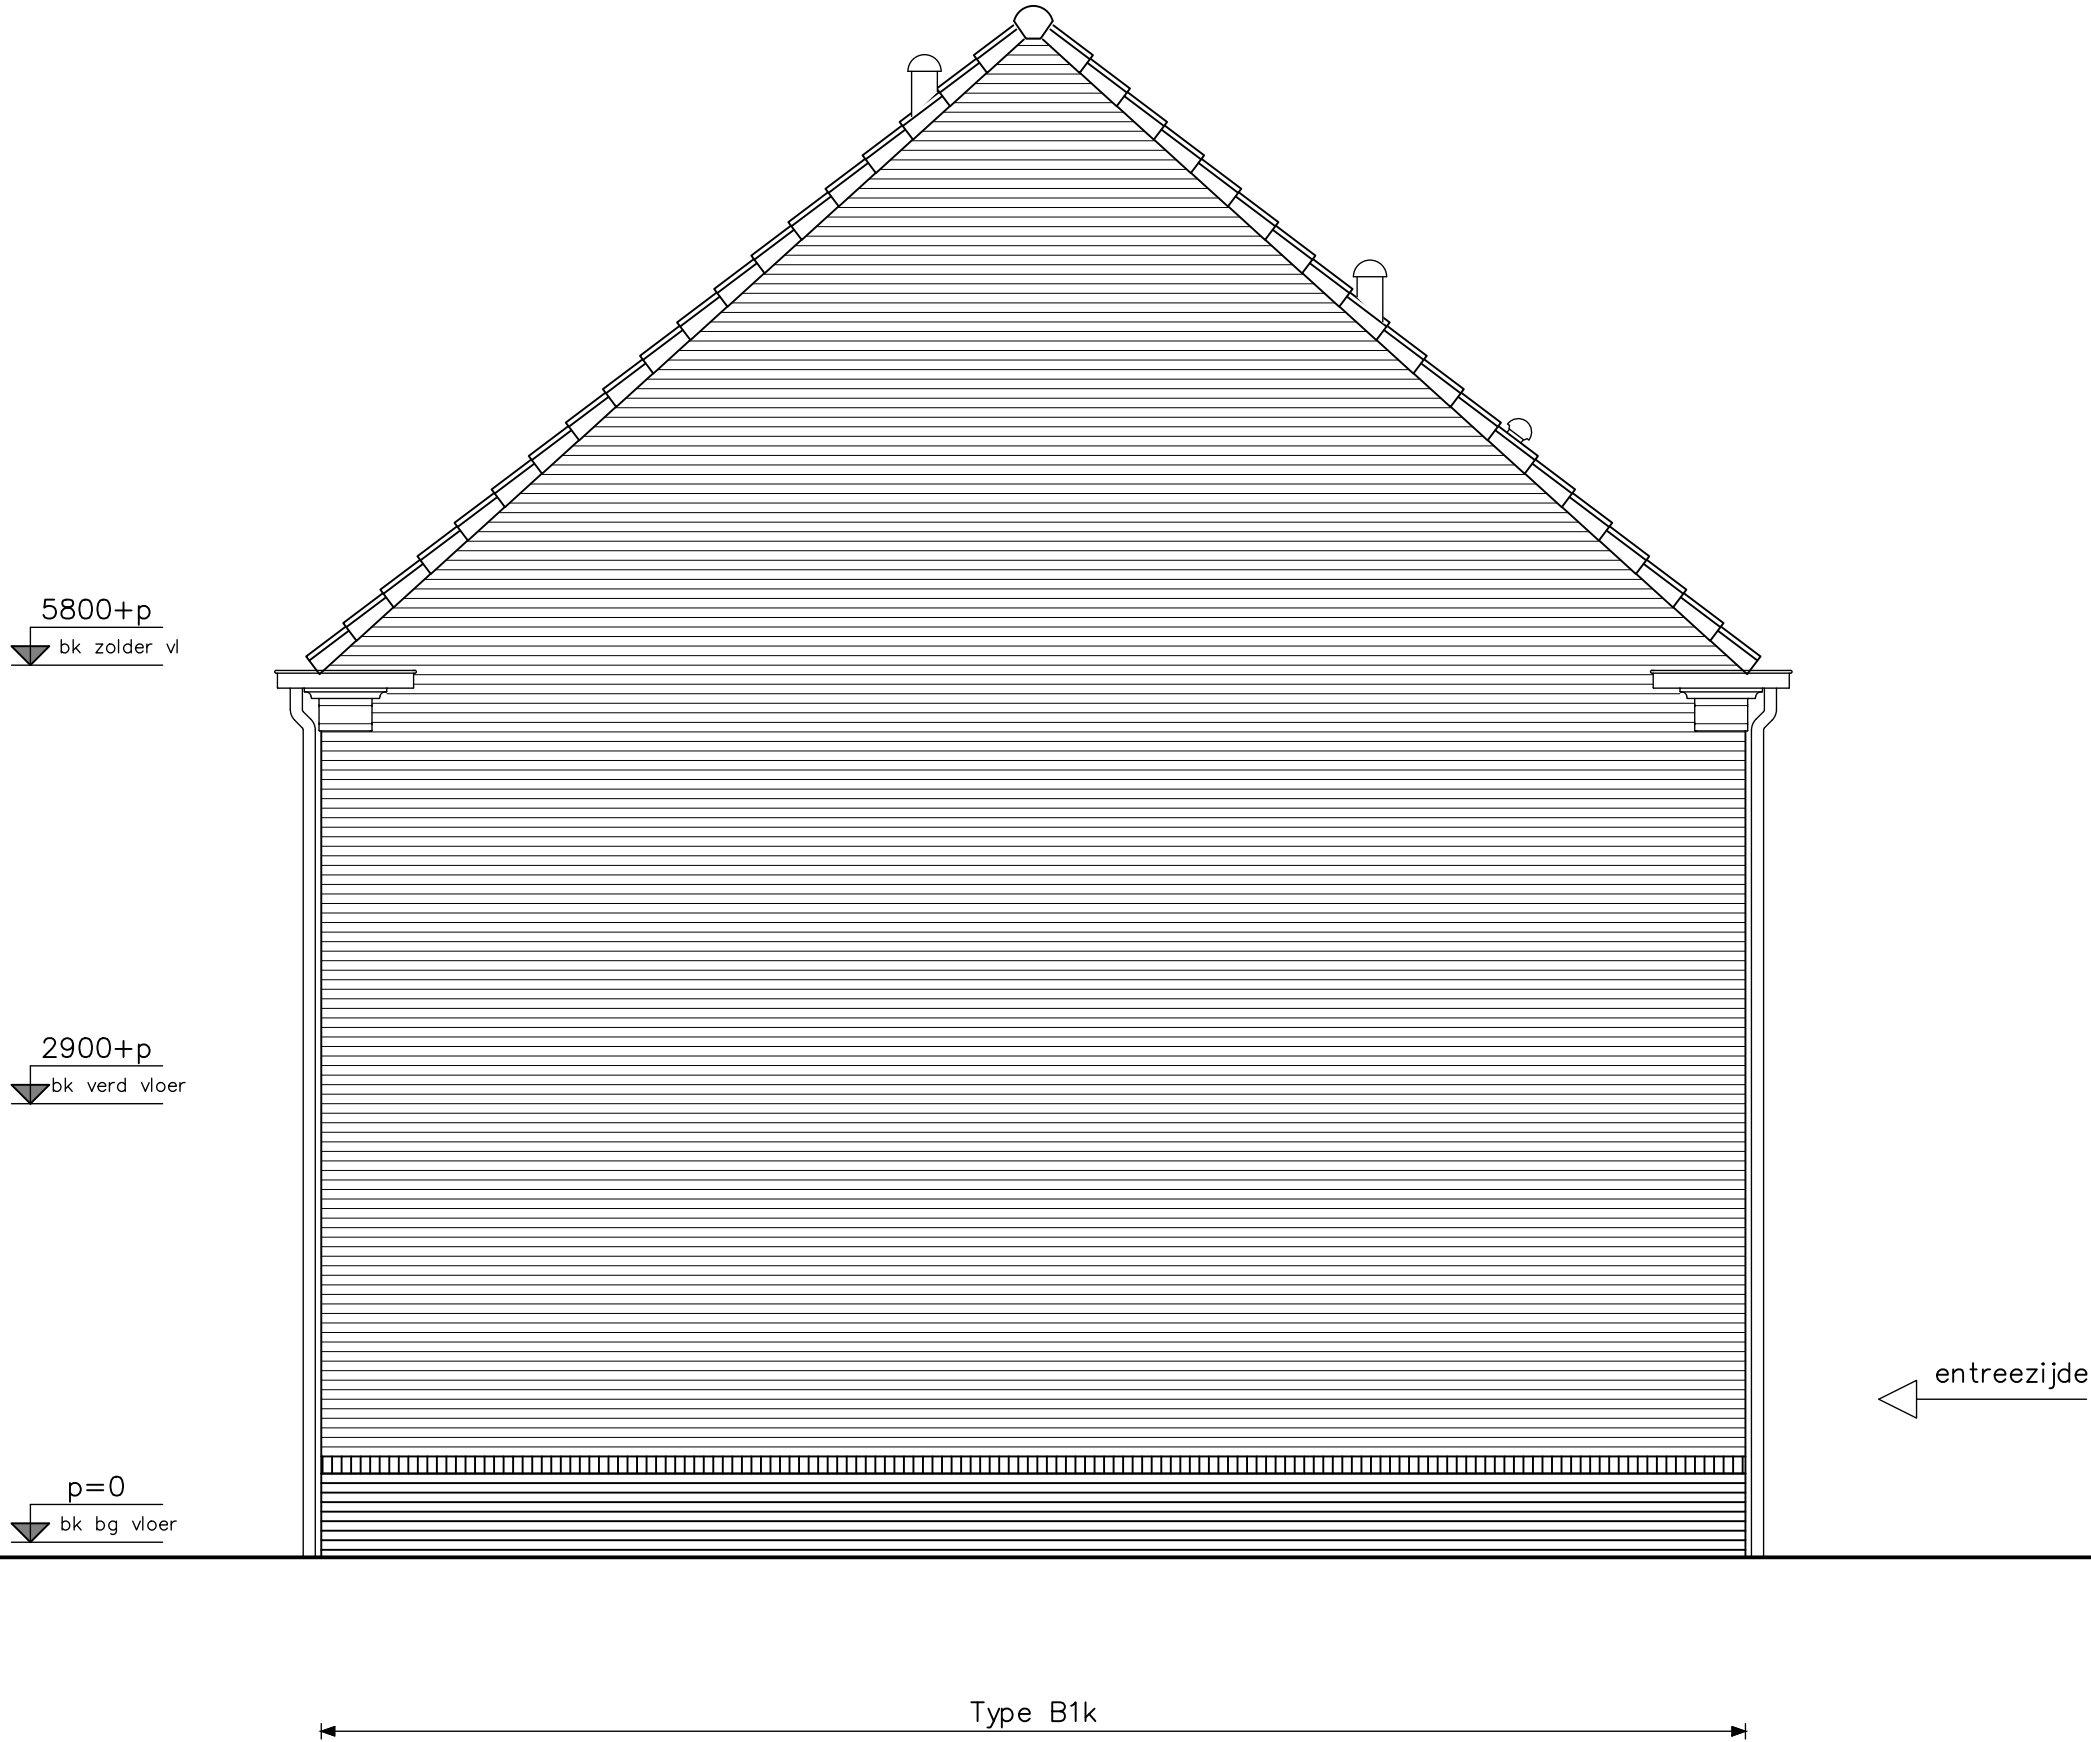

type B1k - zijgevel
bouwnummers 62 en 63
bouwnummers spiegelbeeld 68

HWA's, zonnepanelen, luiken, gootklossen, voordeuren, roedes & muurankers volgens geveloverzichten



opdrachtgever

project

Dorpshart - fase 4 - Hoef en Haag

onderwerp
type B1k
zijgevel

projectnr. 9157

tekeningnr.

V-227

schaal
1:50


tekenaar
MCa

status


definitief

OH

wijz./datum
04-09-2020

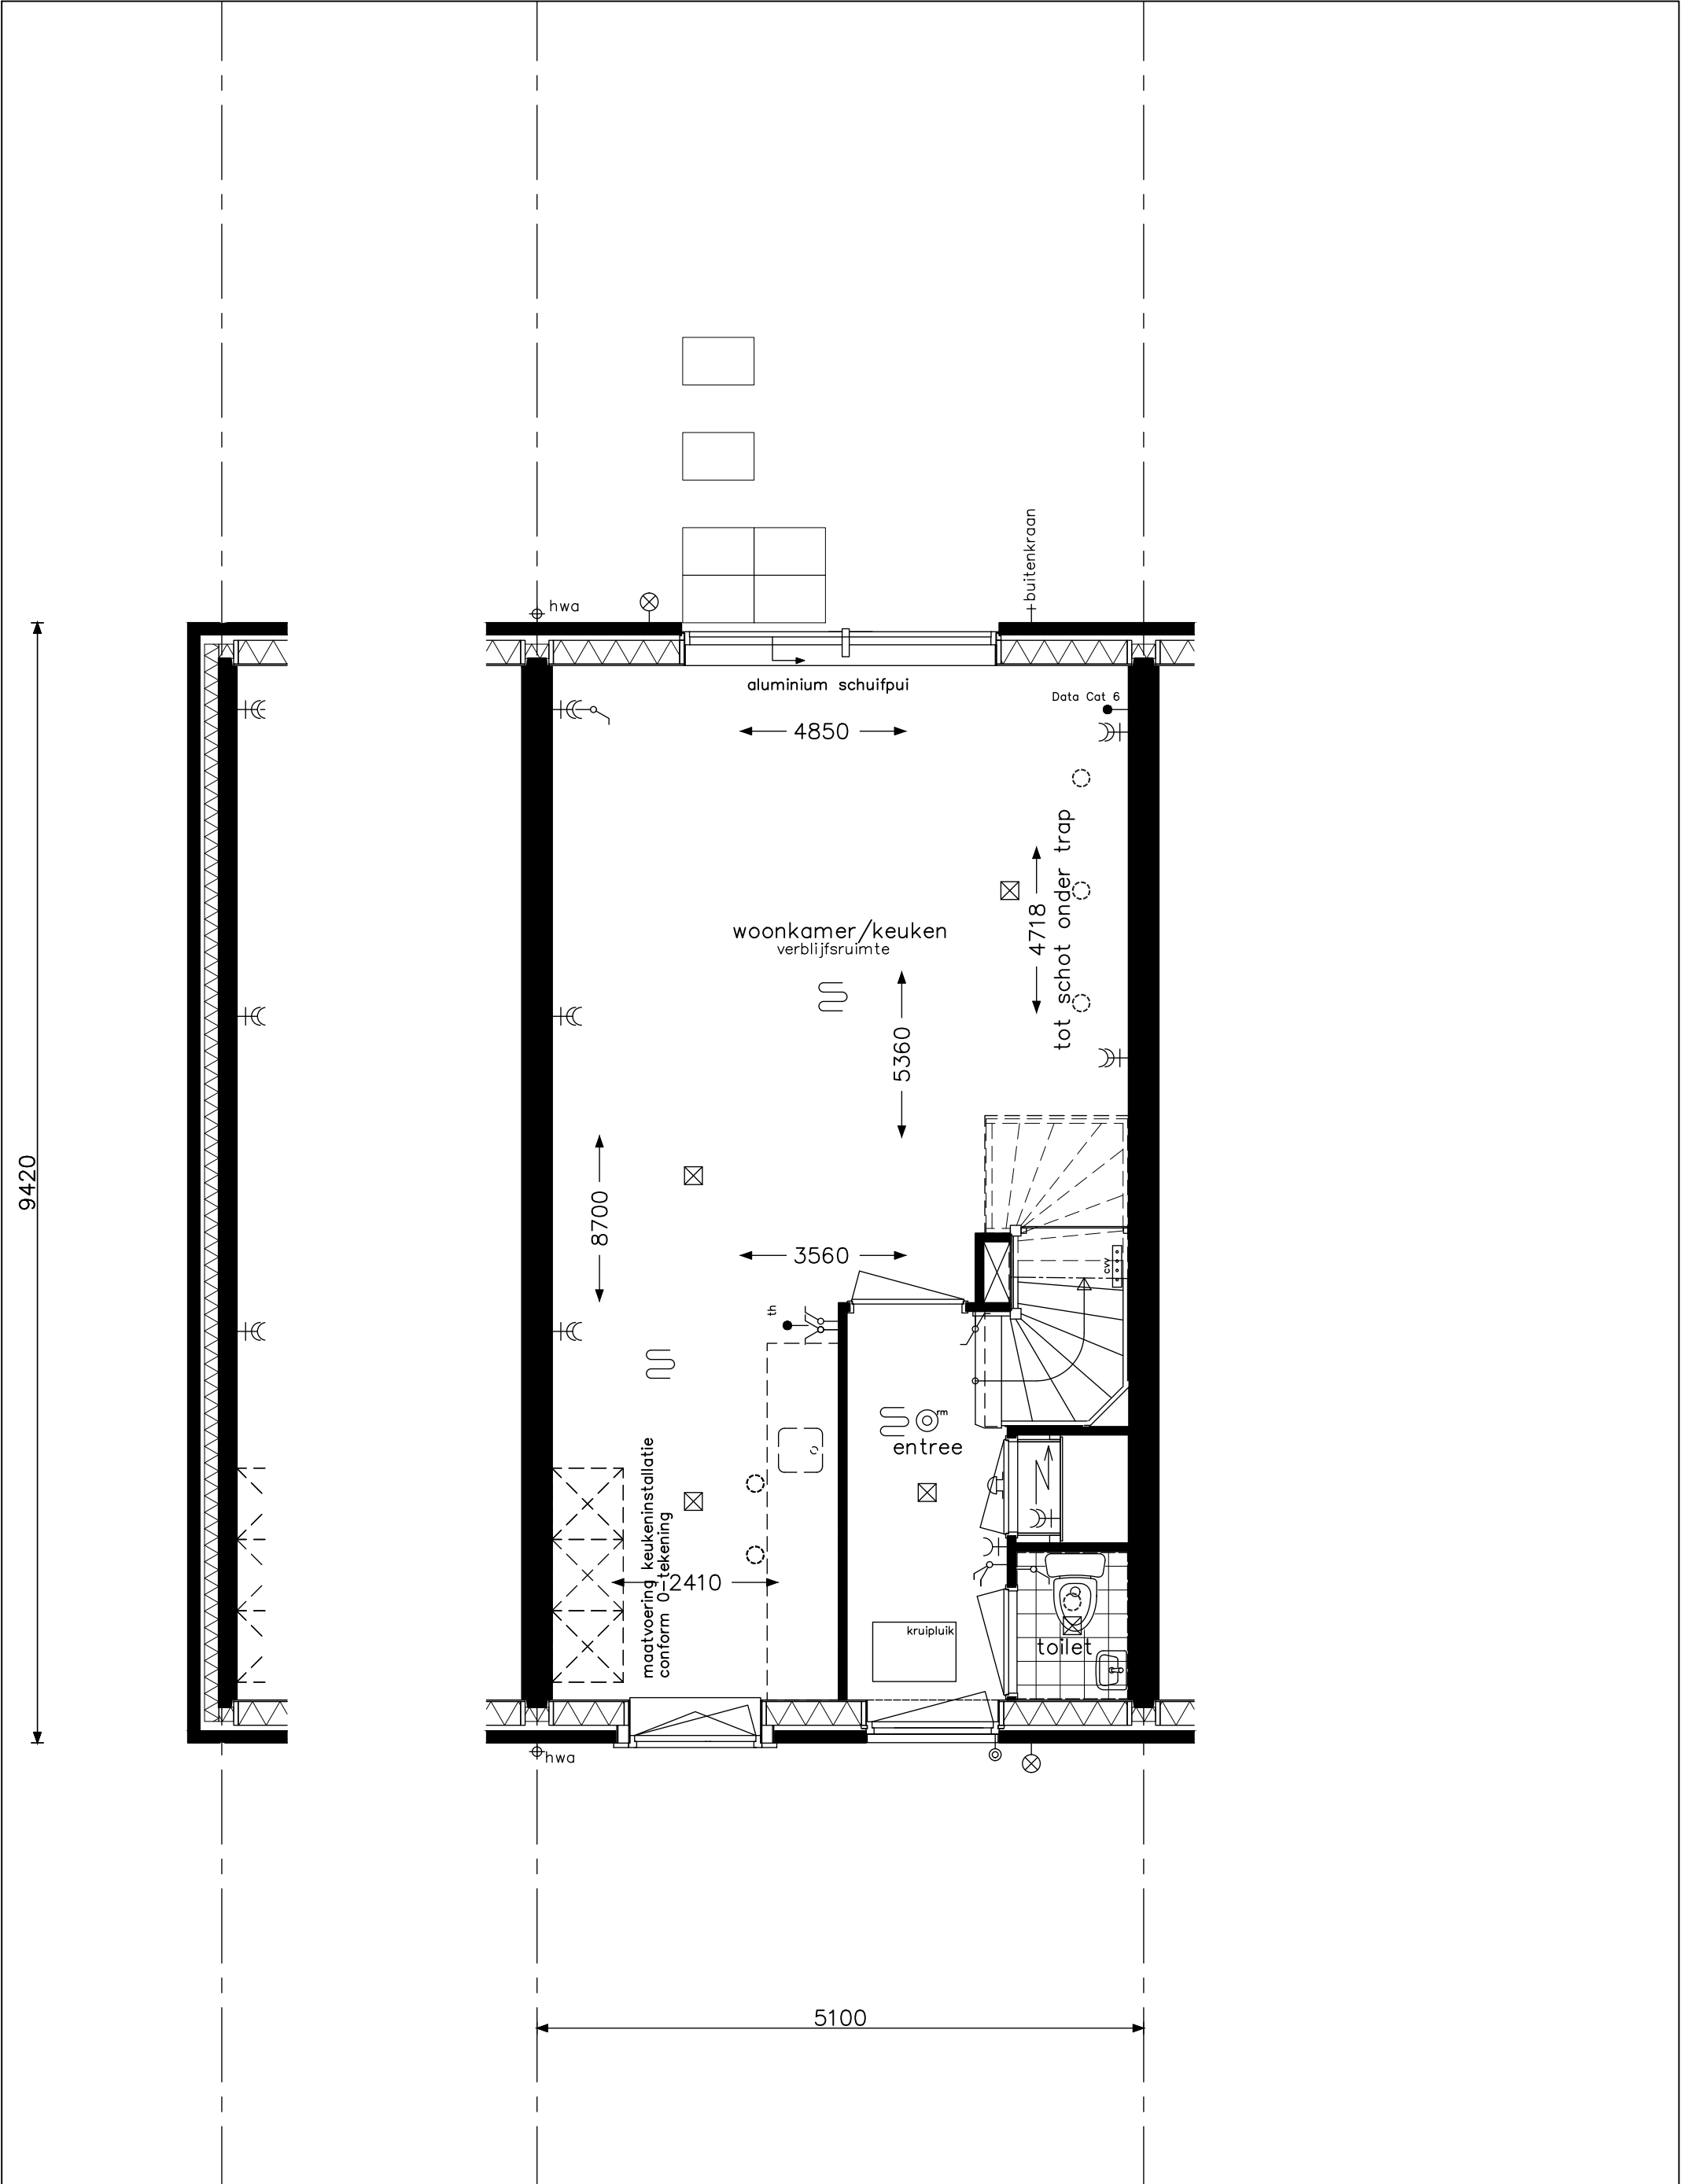


type B2 en B2k - begane grond bouwnummers 66 bouwnummers spiegelbeeld 65 HWA's, zonnepanelen, luiken, gootklossen, voordeuren, roedes & muurankers volgens geveloverzichten	opdrachtgever 	project Dorpshart - fase 4 - Hoef en Haag		
		onderwerp type B2 en B2k begane grond		projectnr. 9157
				tekeningnr. V- 221A
		schaal 1:50	tekenaar MCa	status definitief

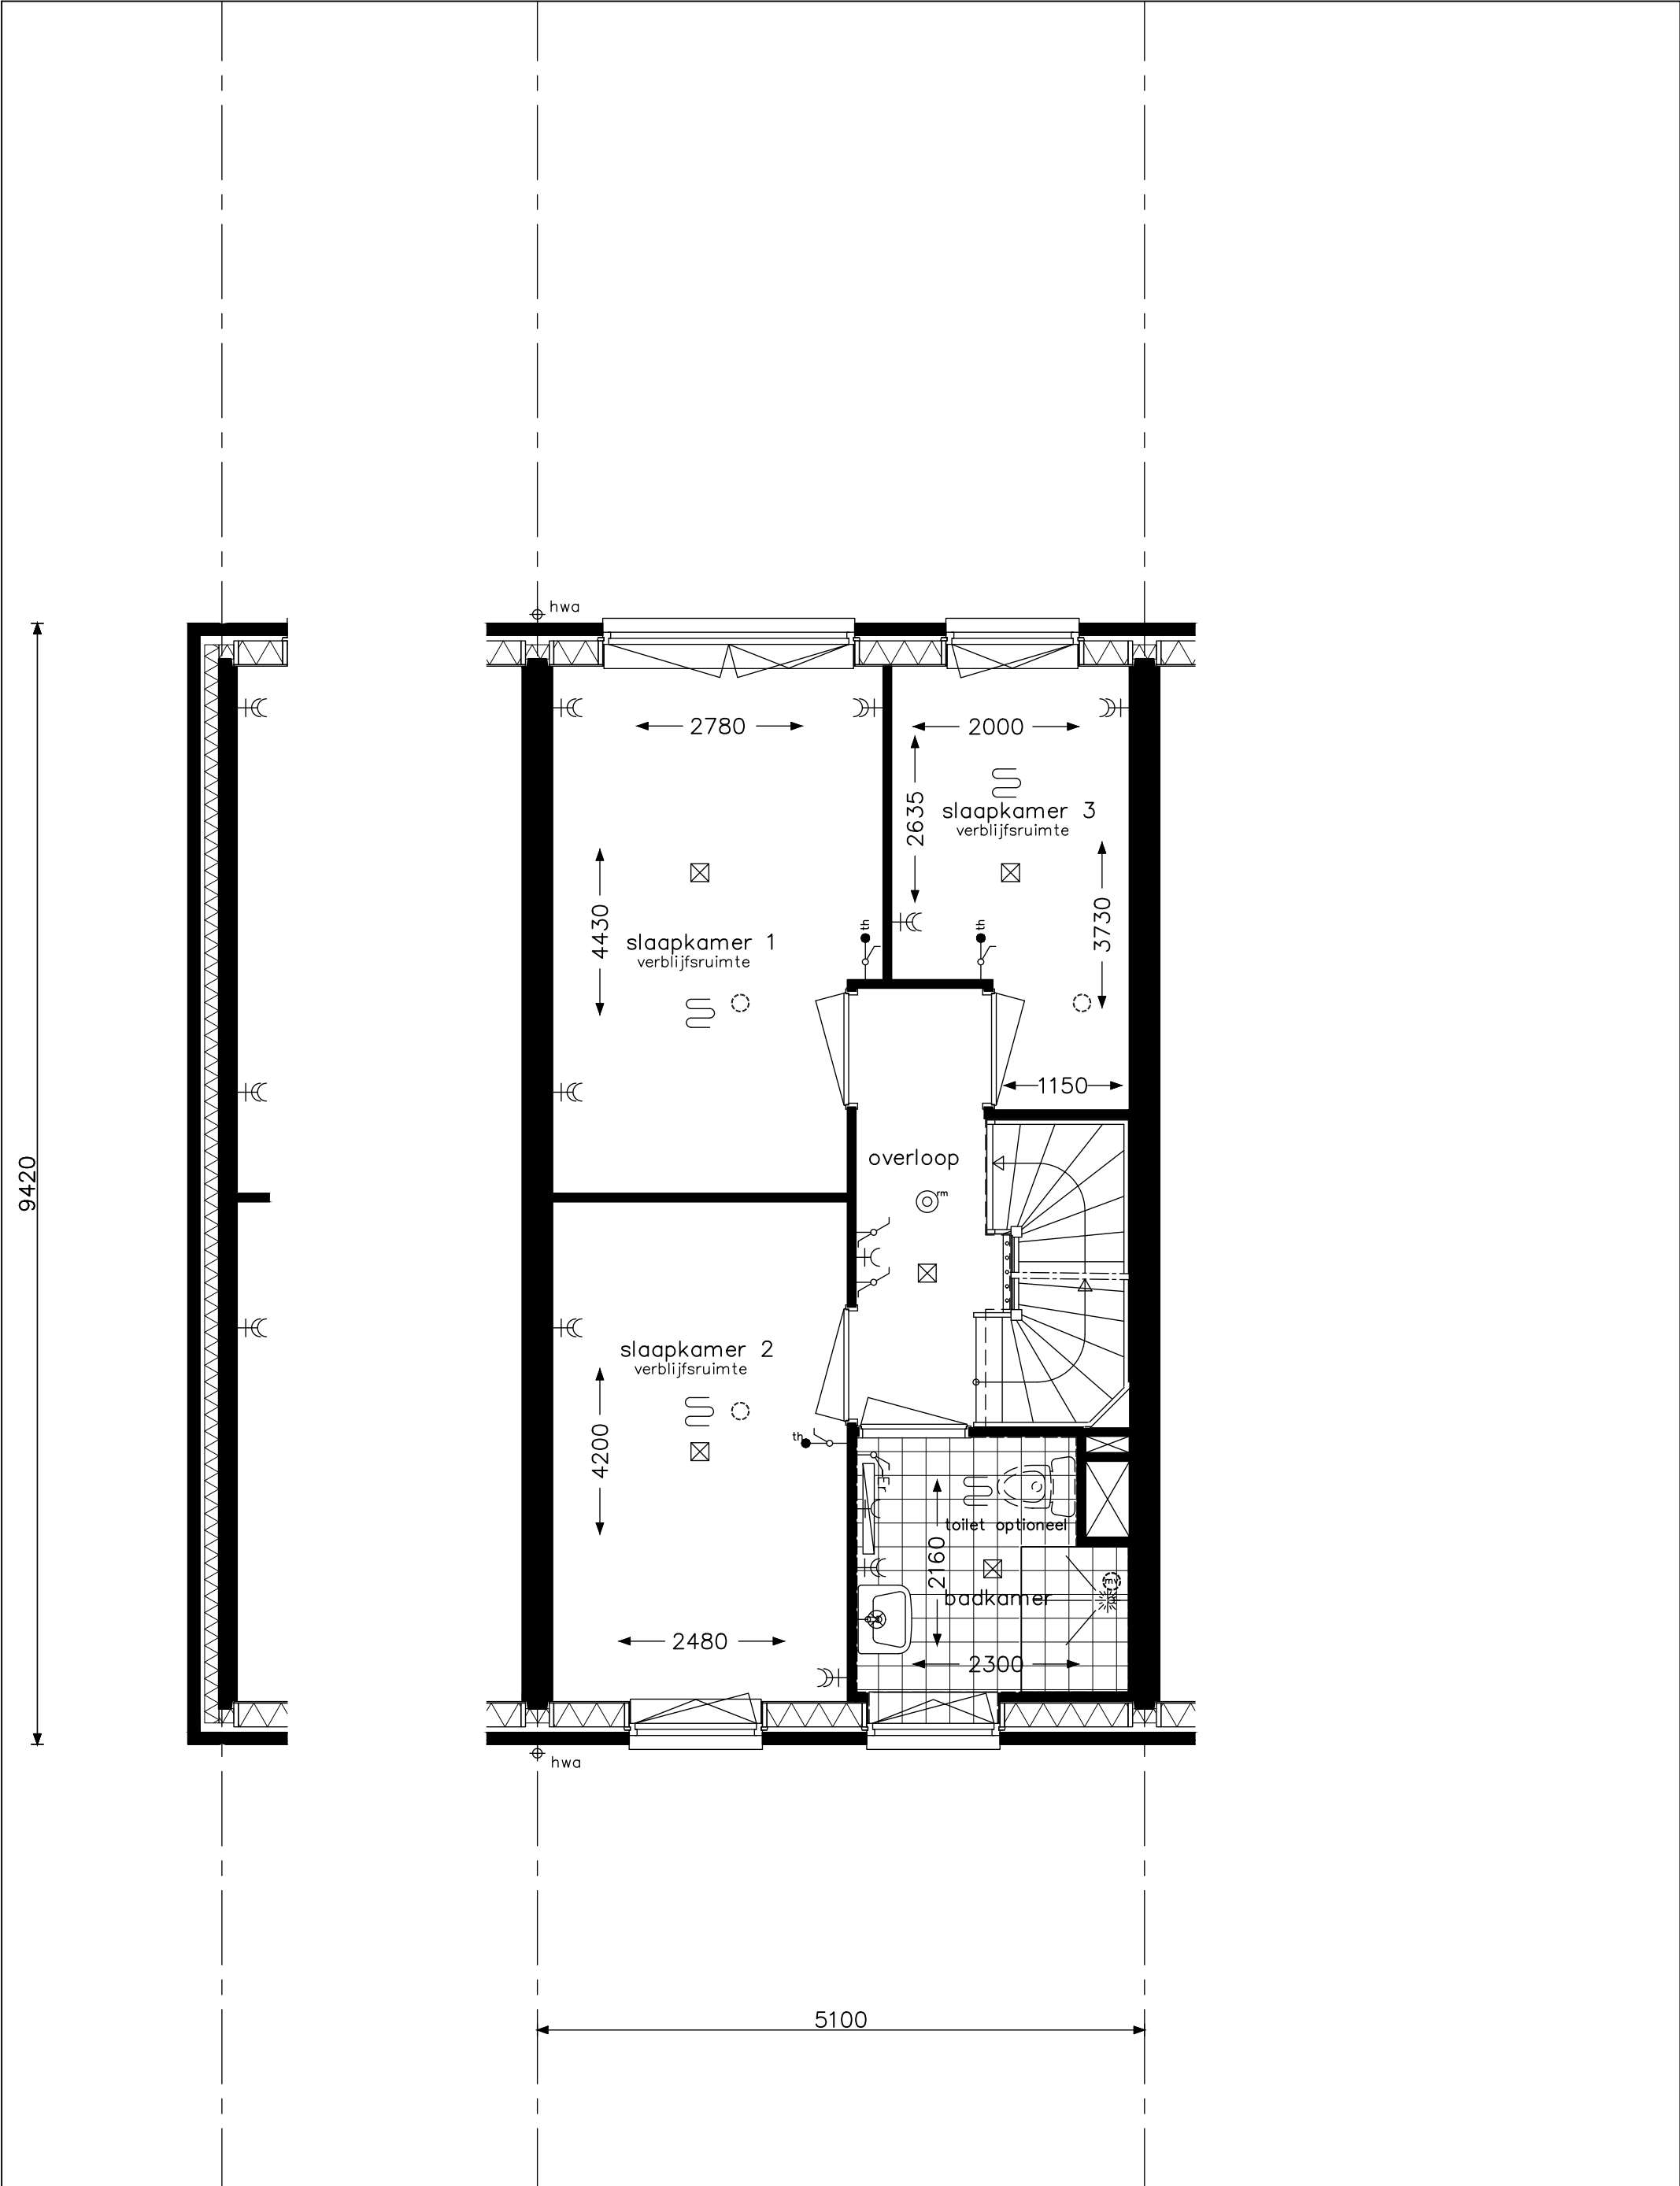

type B2 en B2k - verdieping bouwnummers 66 bouwnummers spiegelbeeld 65 <

HWA's, zonnepanelen, luiken, gootklossen, voordeuren, roedes & muurankers volgens geveloverzichten

project Dorpshart - fase 4 - Hoef en Haag				
onderwerp type B2 en B2k zolder			projectnr. 9157	
			tekeningnr. V- 223A	
schaal 1:50			tekenaar MCa	status definitief
			OH (wijz)/datum 04-09-2020	

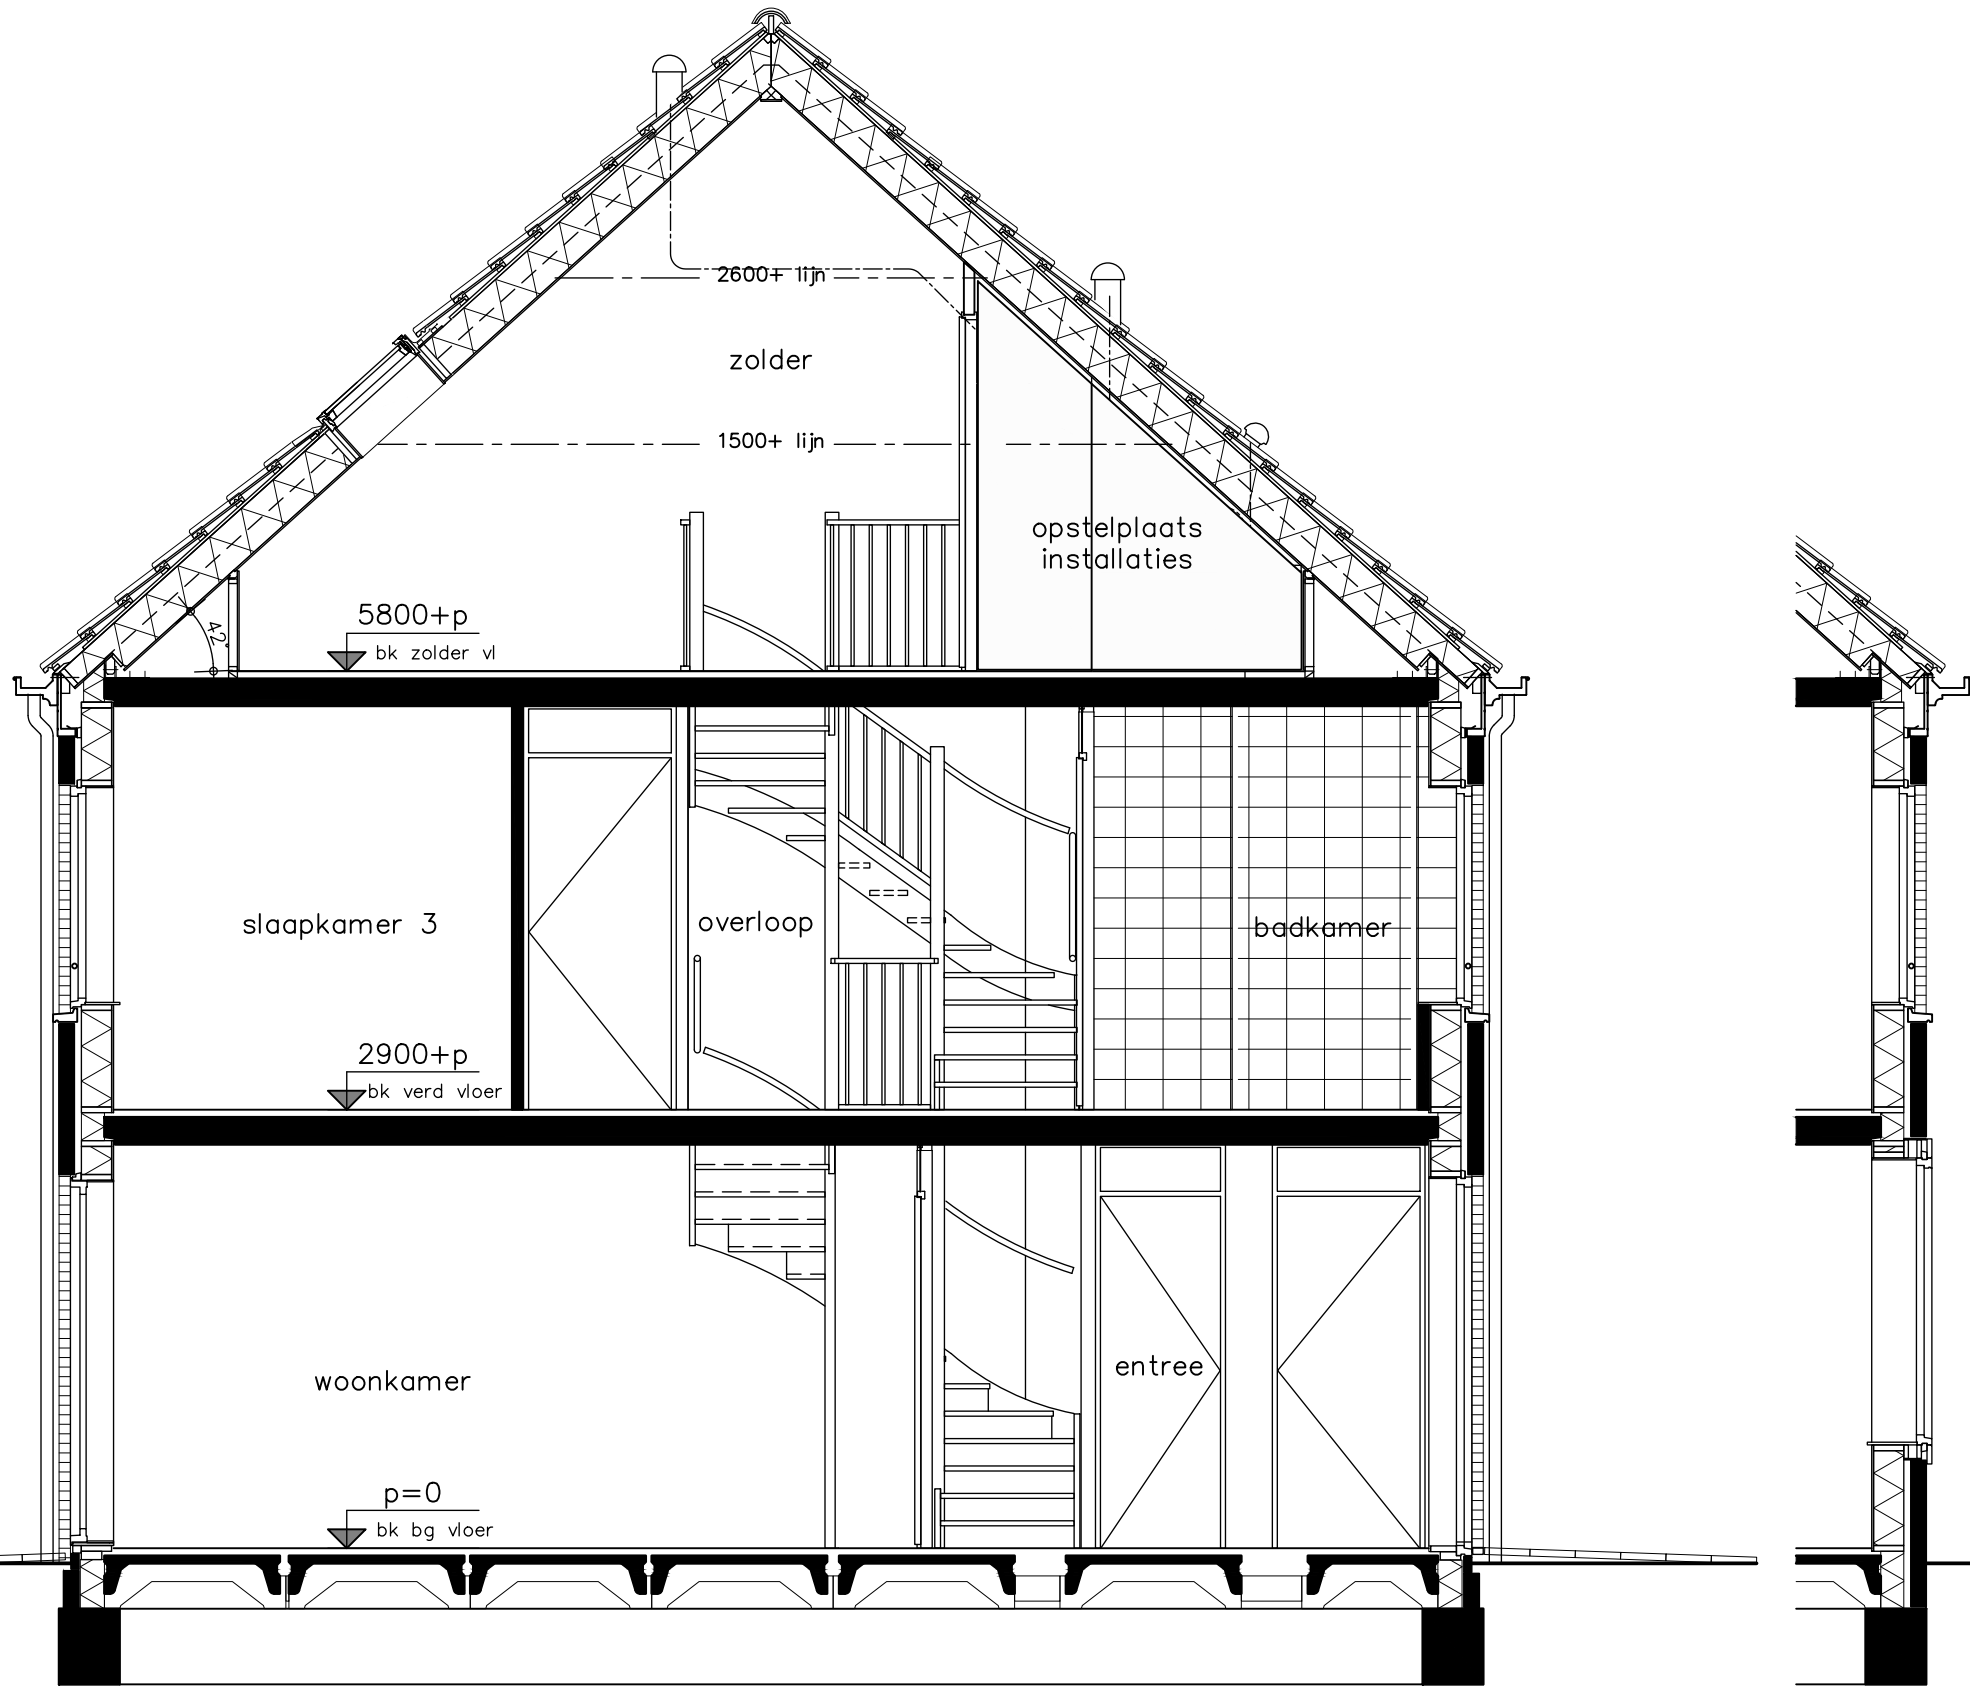

type B2 en B2k - doorsnede
bouwnummers 66
bouwnummers spiegelbeeld 65

HWA's, zonnepanelen, luiken, gootklossen, voordeuren, roedes & muurankers volgens geveloverzichten



project Dorpshart - fase 4 - Hoef en Haag

onderwerp type B2 en B2k
doorsnede

projectnr. 9157

tekeningnr.

V-224A

status definitief

tekenaar MCa

schaal 1:50



OH

wijz./datum 04-09-2020

p=0
bk bg vloer

2900+p
bk verd vloer

5800+p
bk zolder vl

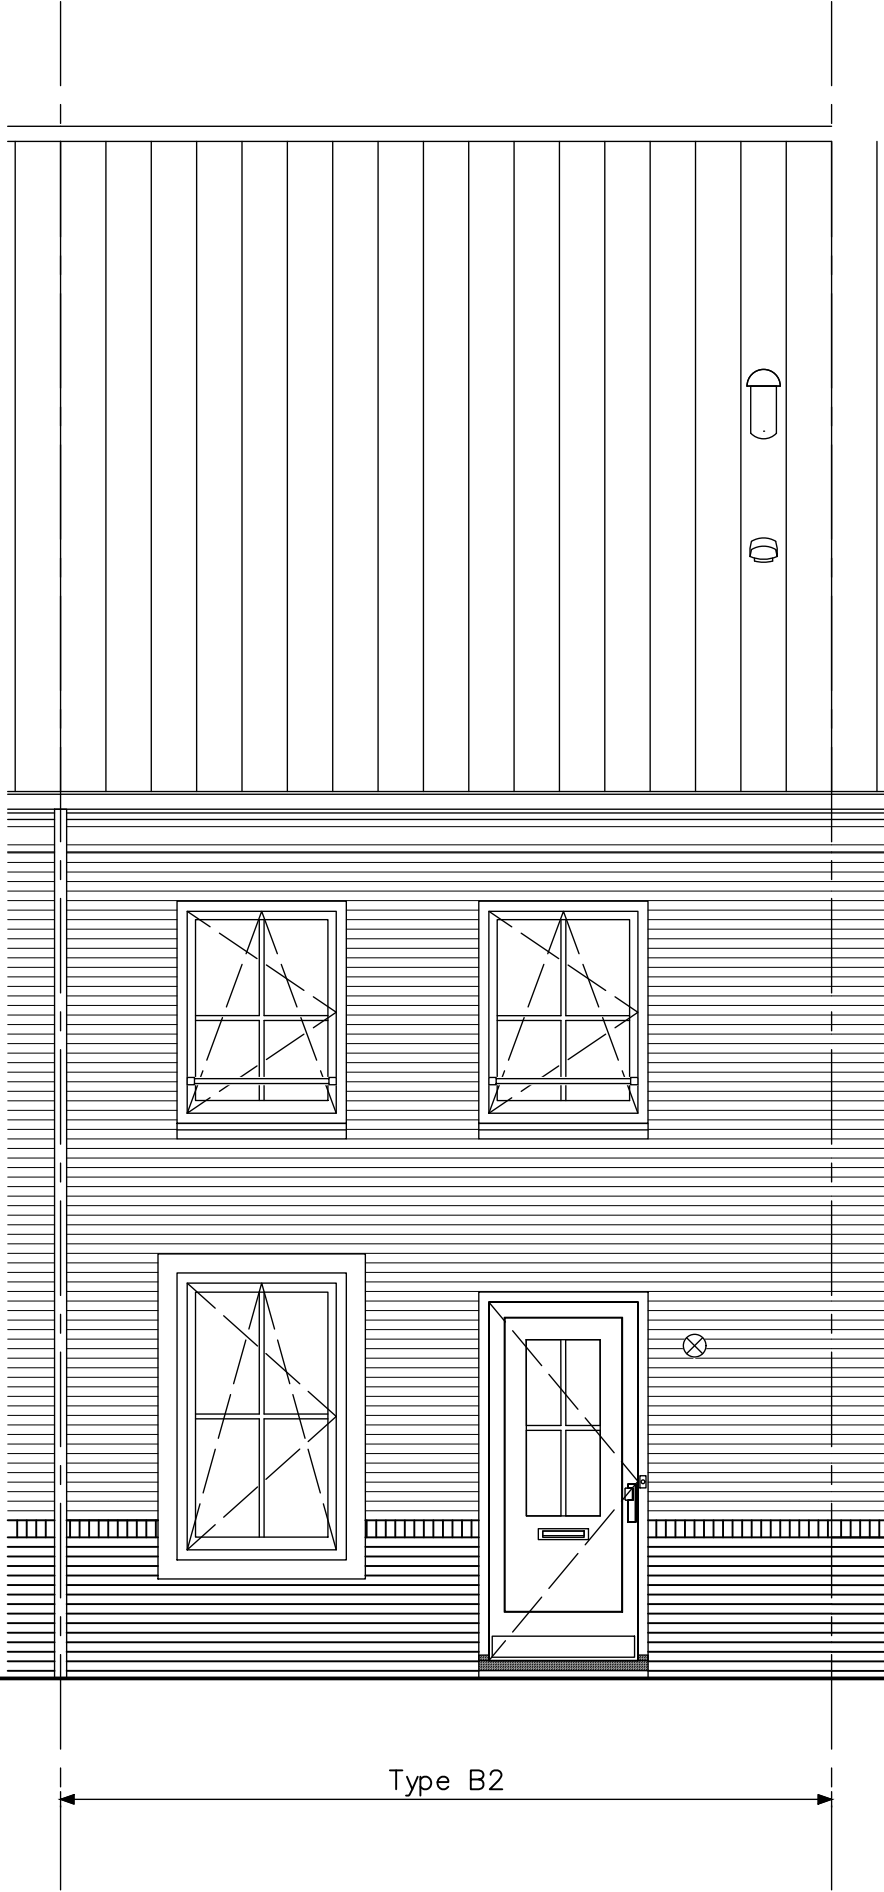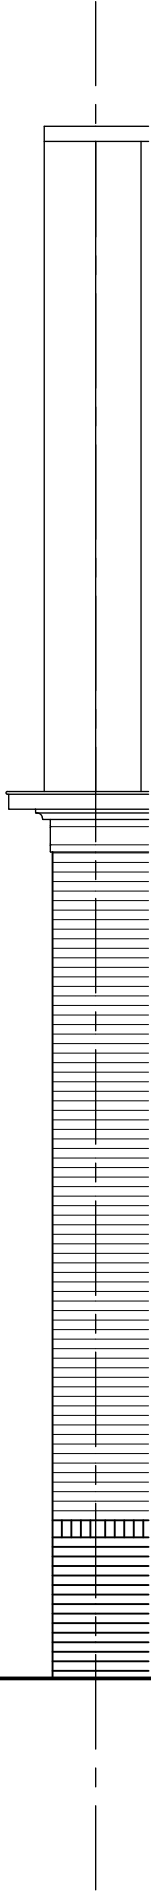

type B2 en B2k - voorgevel
bouwnummers 66
bouwnummers spiegelbeeld 65

HWA's, zonnepanelen, luiken, gootklossen, voordeuren, voordeuren, roedes & muurankers volgens geveloverzichten



project

Dorpshart - fase 4 - Hoef en Haag

onderwerp

type B2 en B2k
voorgevel

projectnr. 9157

tekeningnr.

V-225A

schaal

1:50

tekenaar

MCa

status

definitief

OH

wijz/datum

04-09-2020



type B2 en B2k - achtergevel
bouwnummers 66
bouwnummers spiegelbeeld 65

HWA's, zonnepanelen, luiken, gootklossen, voordeuren, roedes & muurankers volgens geveloverzichten



opdrachtgever

project

Dorpshart - fase 4 - Hoef en Haag

onderwerp
type B2 en B2k
achtergevel

projectnr. 9157

tekeningnr.

V-226A


schaal
1:50

tekenaar
MCa

status
definitief

OH

wijz./datum
04-09-2020

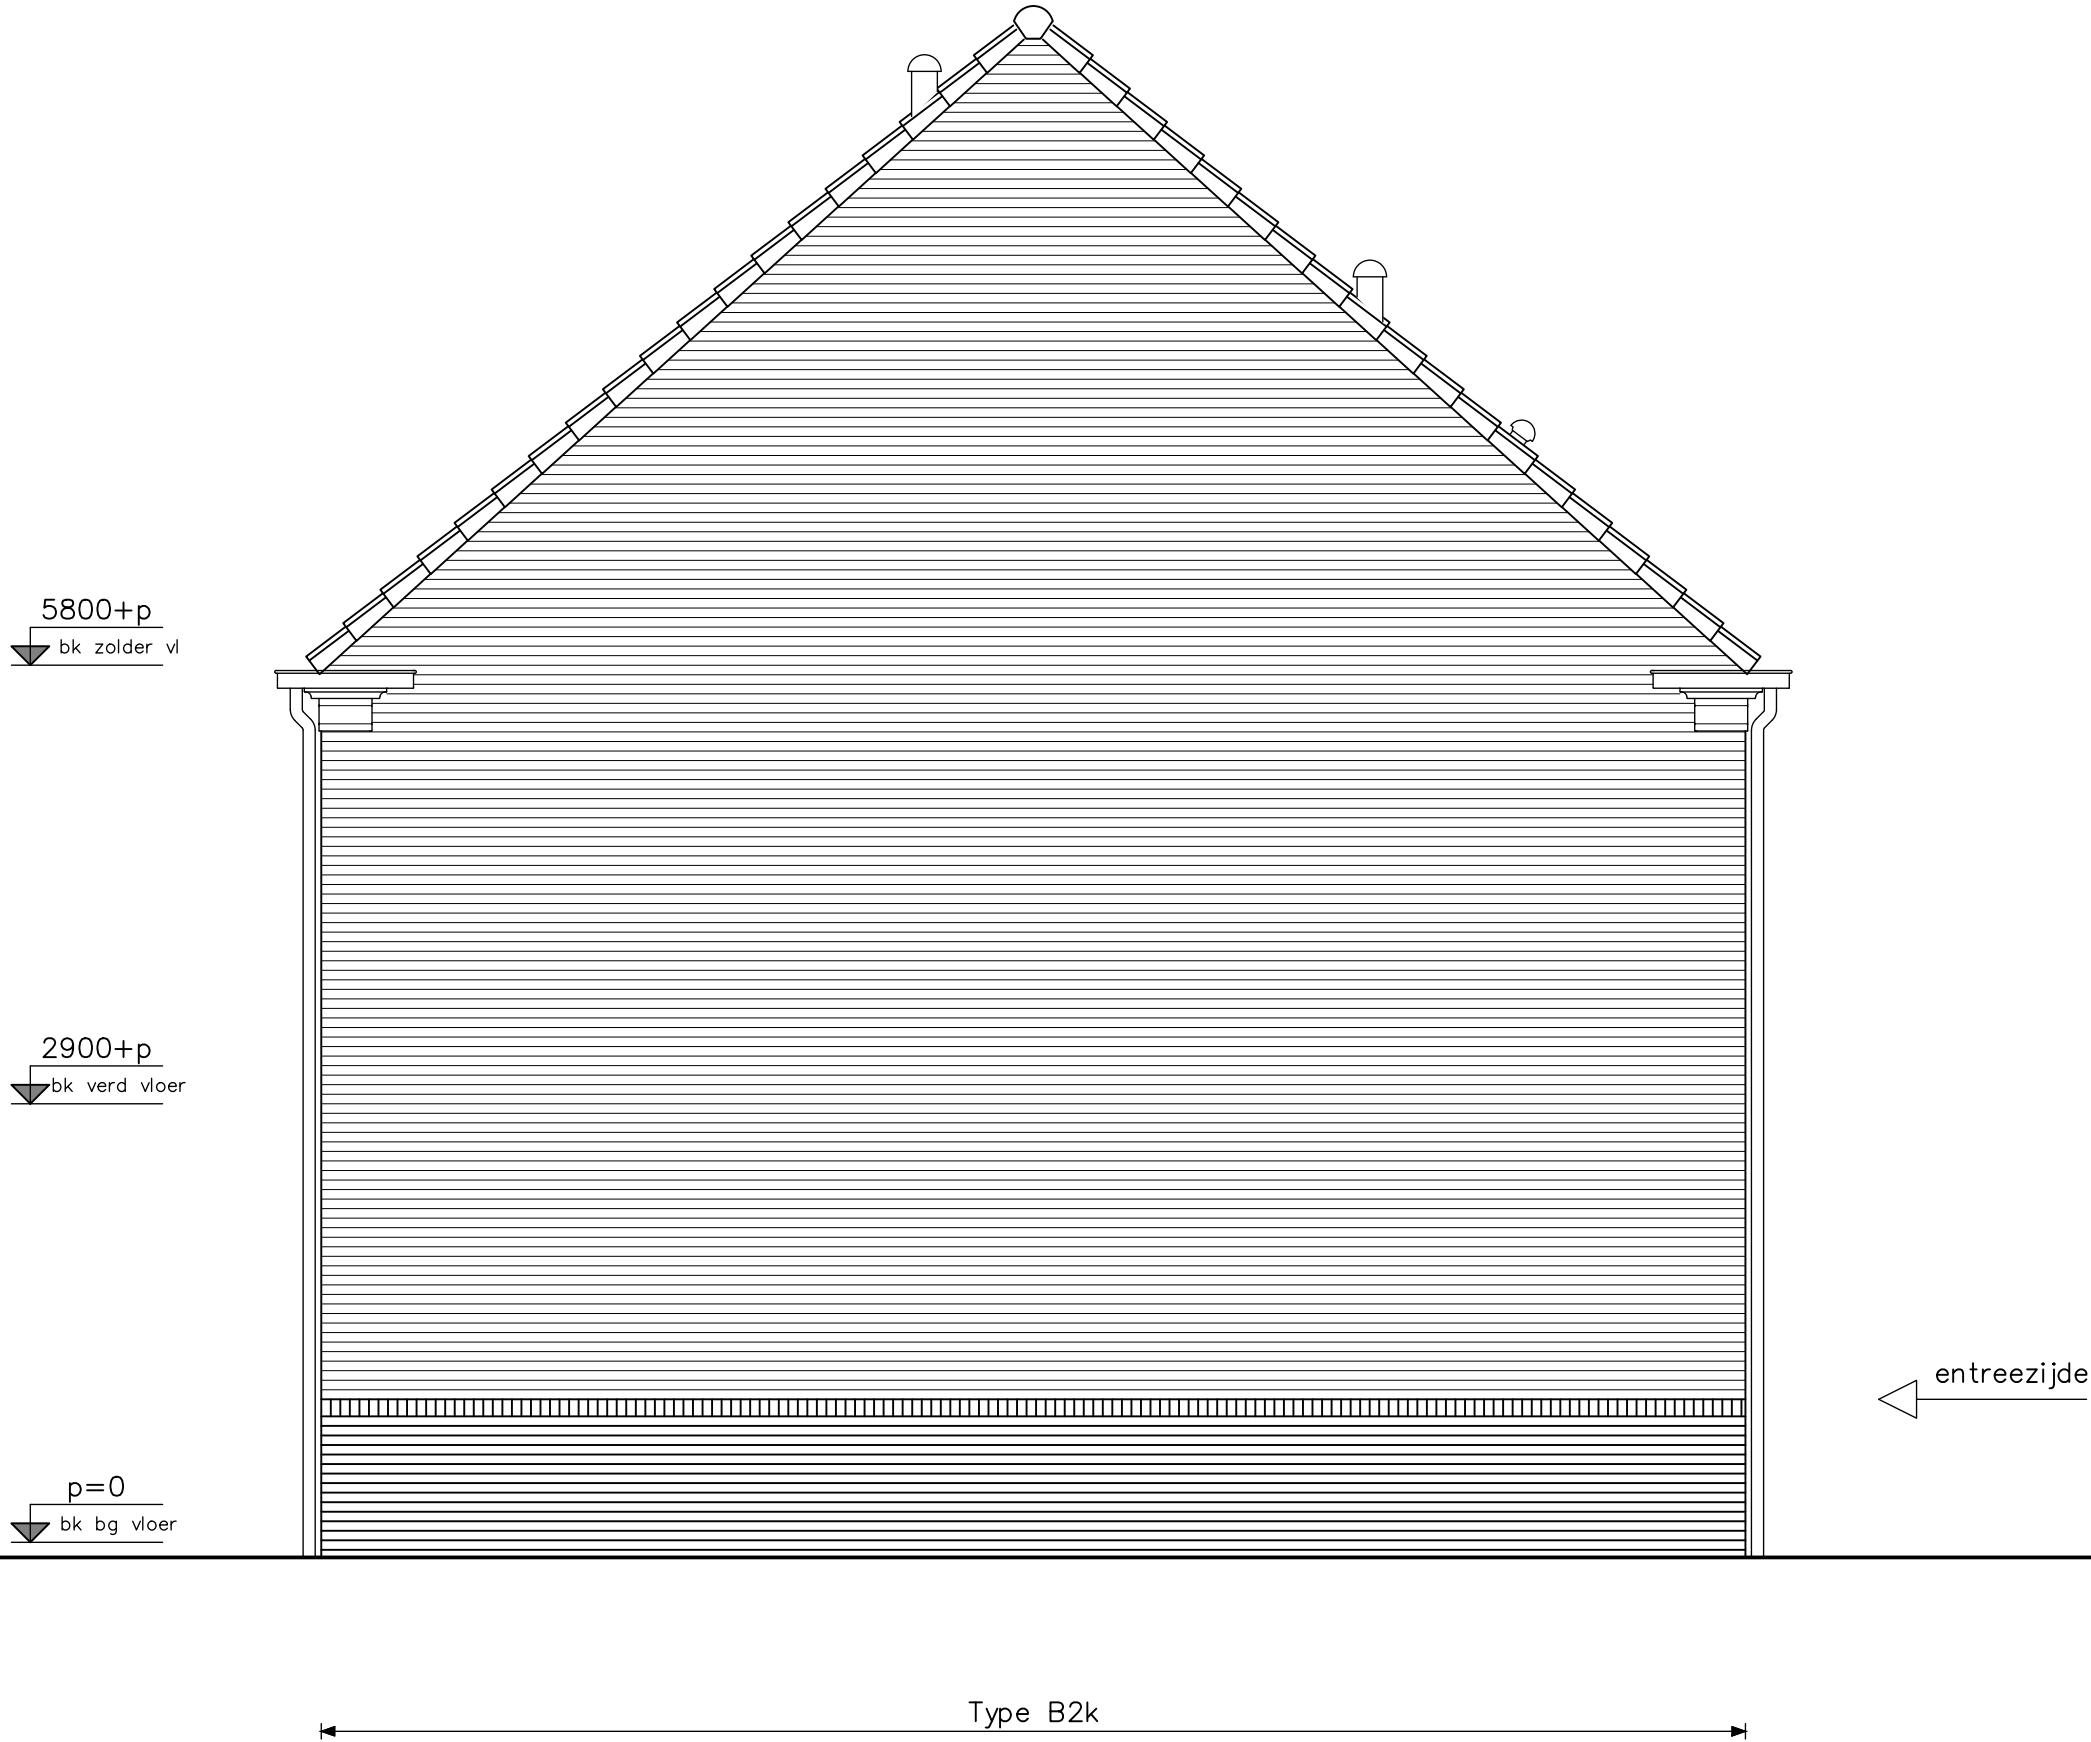

type B2k - zijgevel
bouwnummers 66
bouwnummers spiegelbeeld 65

HWA's, zonnepanelen, luiken, gootklossen, voordeuren, roedes & muurankers volgens geveloverzichten



opdrachtgever

project

Dorpshart - fase 4 - Hoef en Haag

onderwerp
type B2k
zijgevel

projectnr. 9157

tekeningnr.

V-227A

schaal
1:50


tekenaar
MCa

status


definitief

OH

wijz/datum
04-09-2020

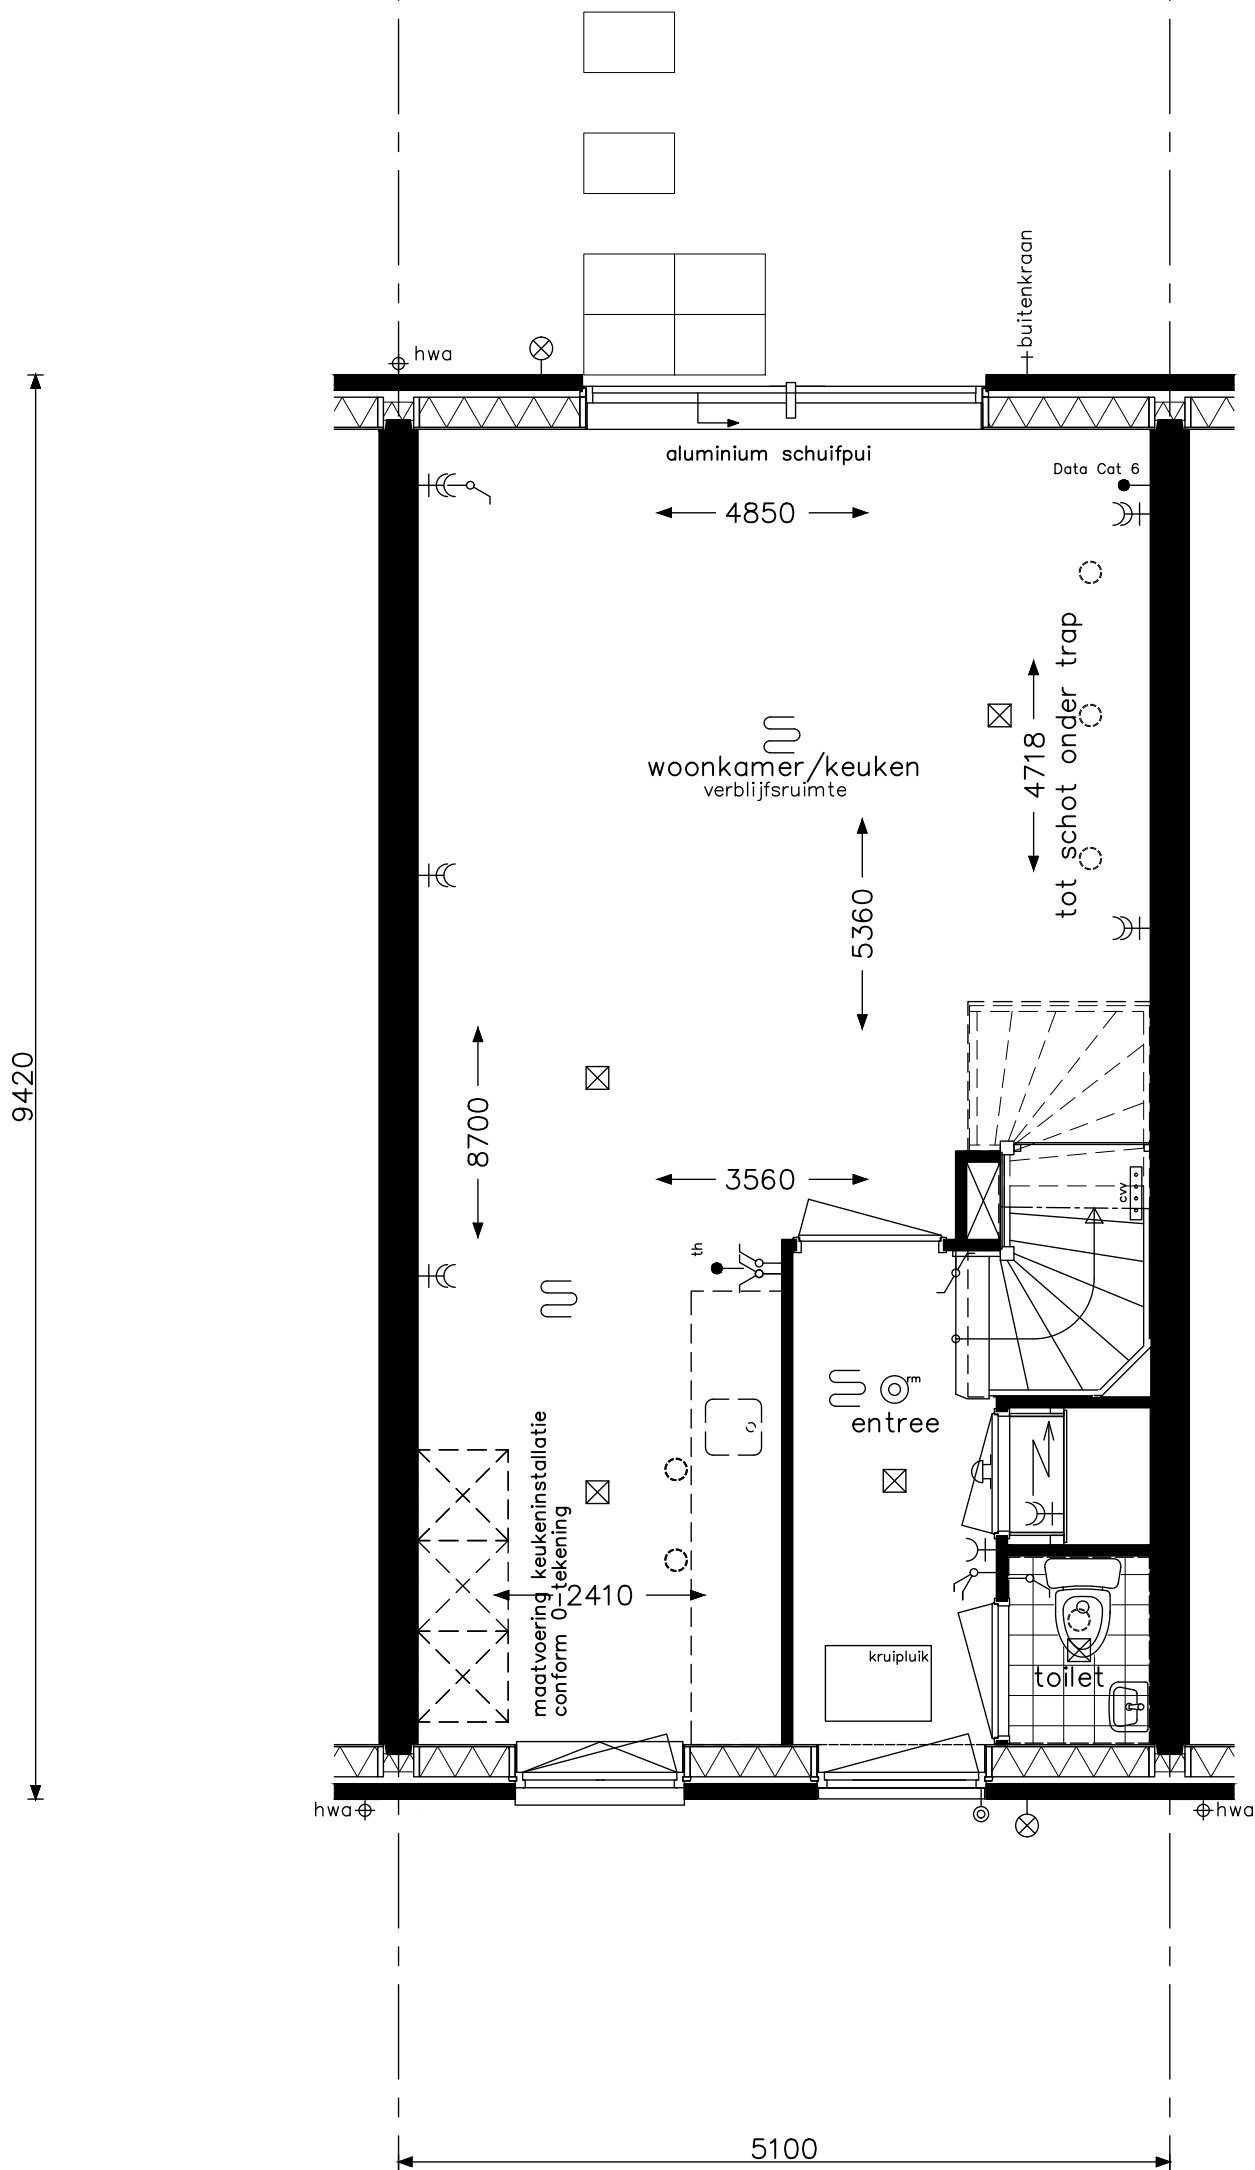

type Bt1 - begane grond bouwnummer 67		opdrachtgever 		project Dorpshart - fase 4 - Hoef en Haag	
				onderwerp type Bt1 begane grond	projectnr. 9157
					tekeningnr. V- 221B
				schaal 1:50	tekelaar MCa
				status definitief	OH
				(wijz)/datum 04-09-2020	

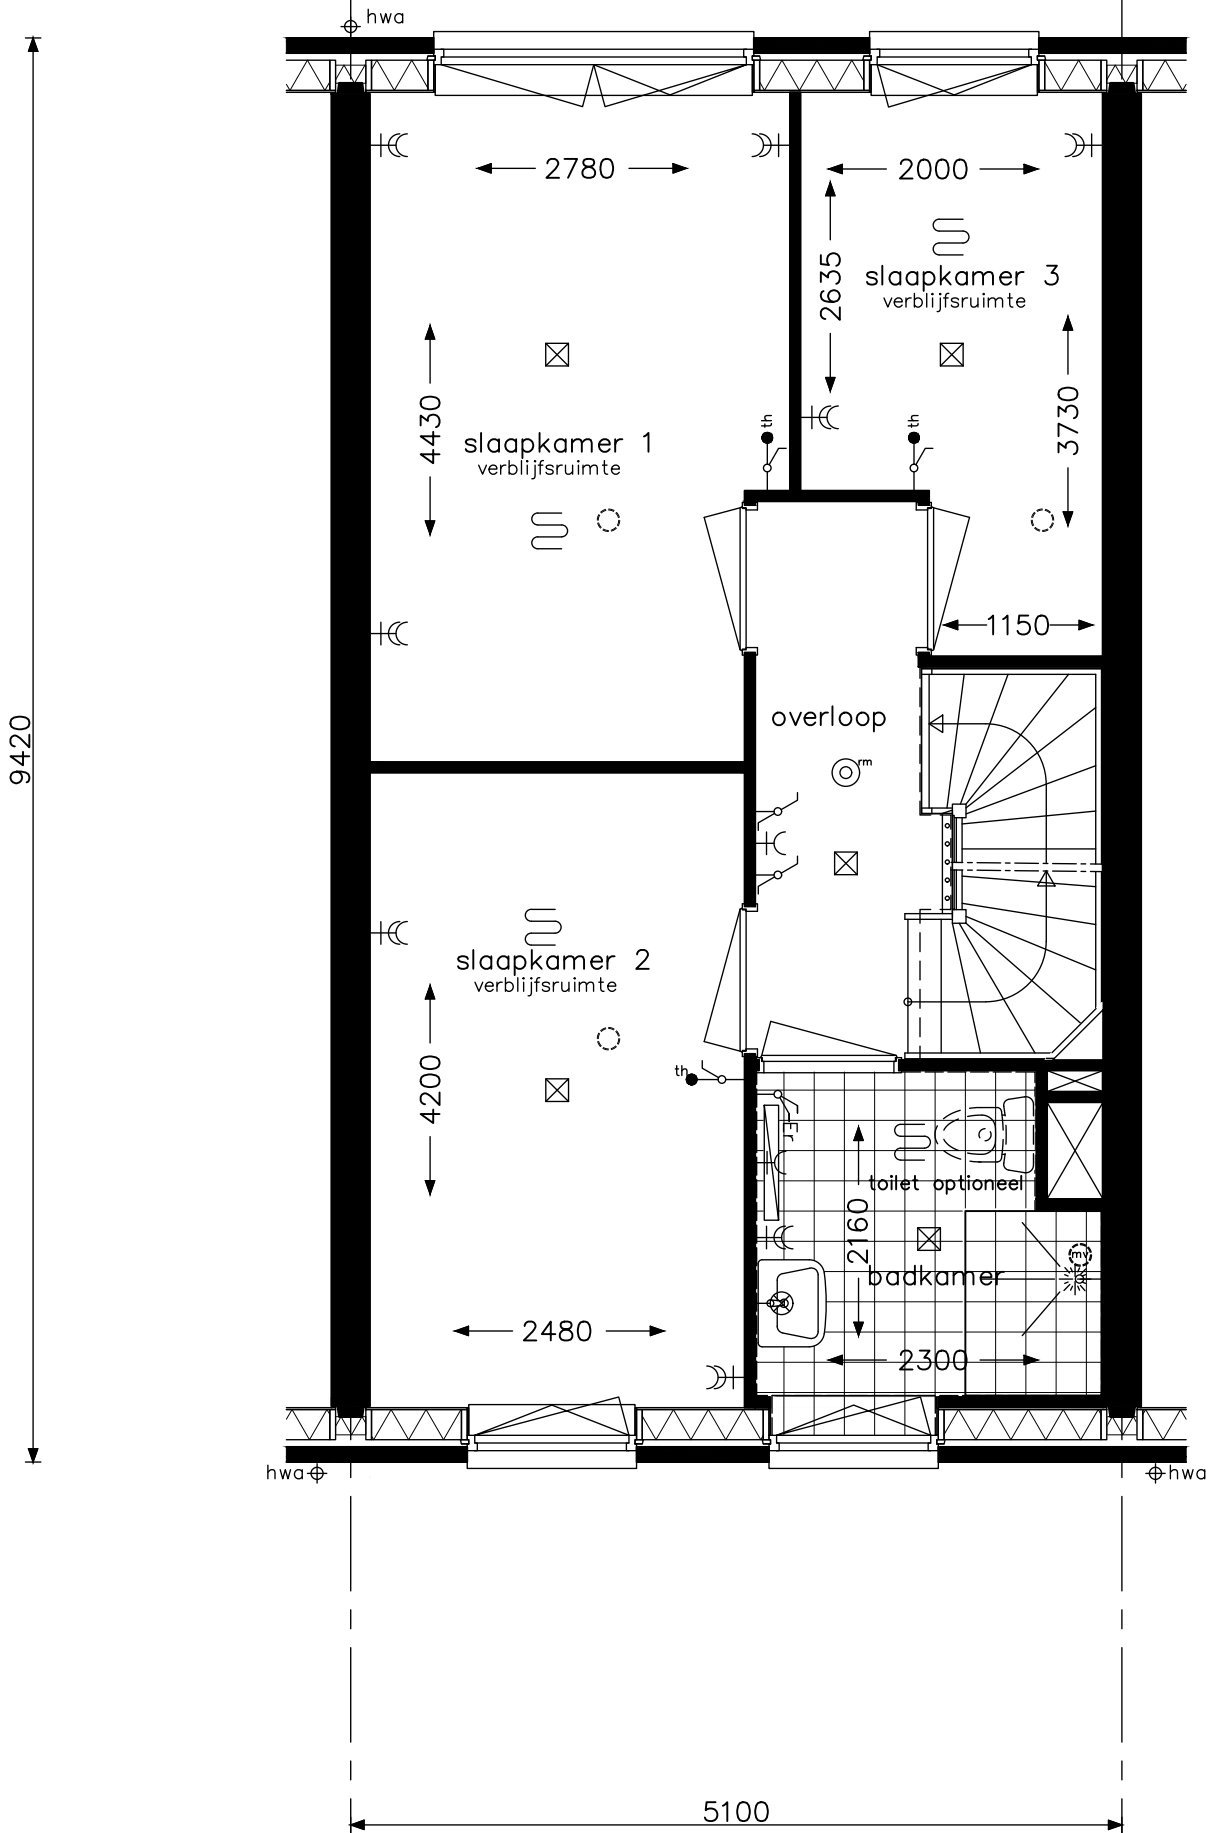



type Bt1 - verdieping
bouwnummer 67

HWA's, zonnepanelen, luiken, gootklossen, voordeuren, roedes & muurankers volgens geveloverzichten



project Dorpshart - fase 4 - Hoef en Haag		
onderwerp type Bt1 verdieping		projectnr. 9157
		tekeningnr. V- 222B
OH		
schaal 1:50	tekenaar MCa	status definitief
		(wijz)/datum 04-09-2020

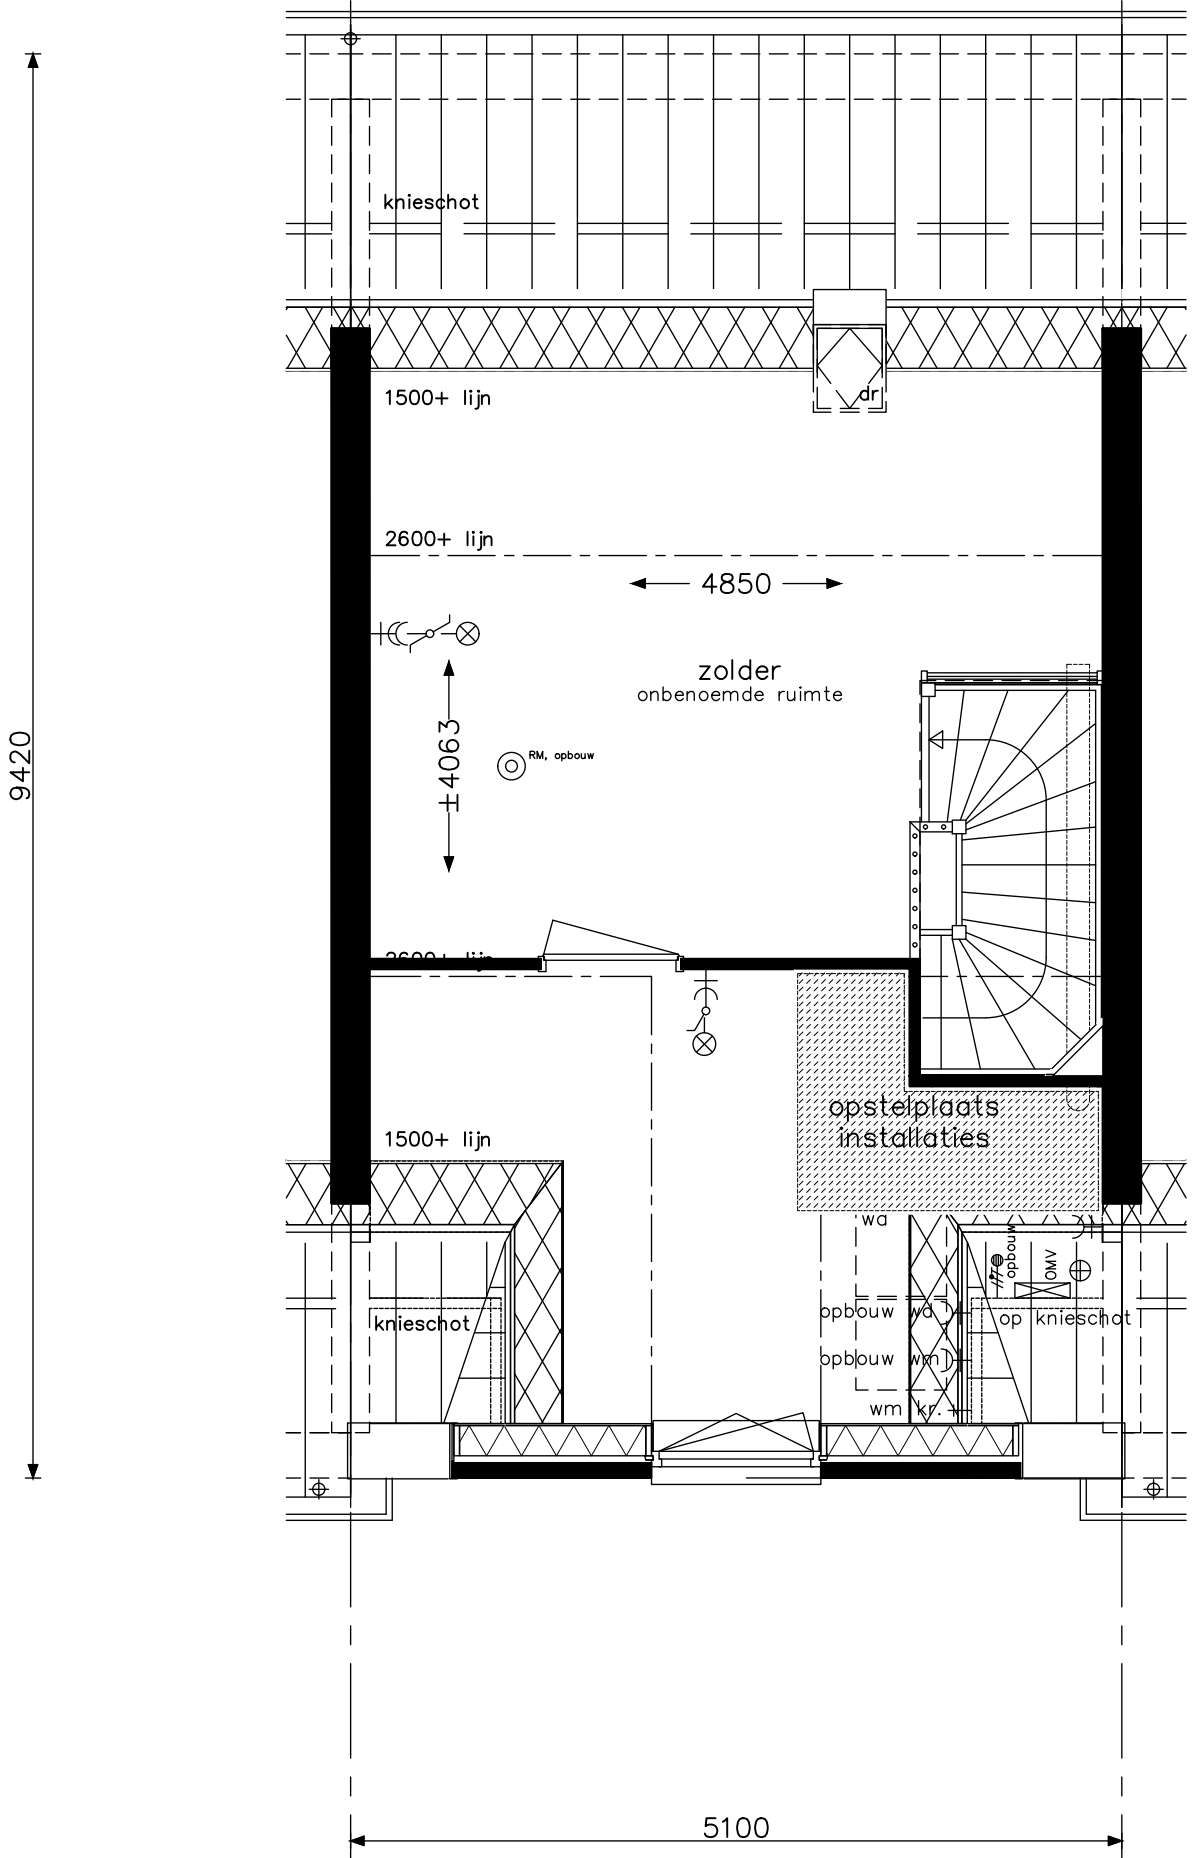

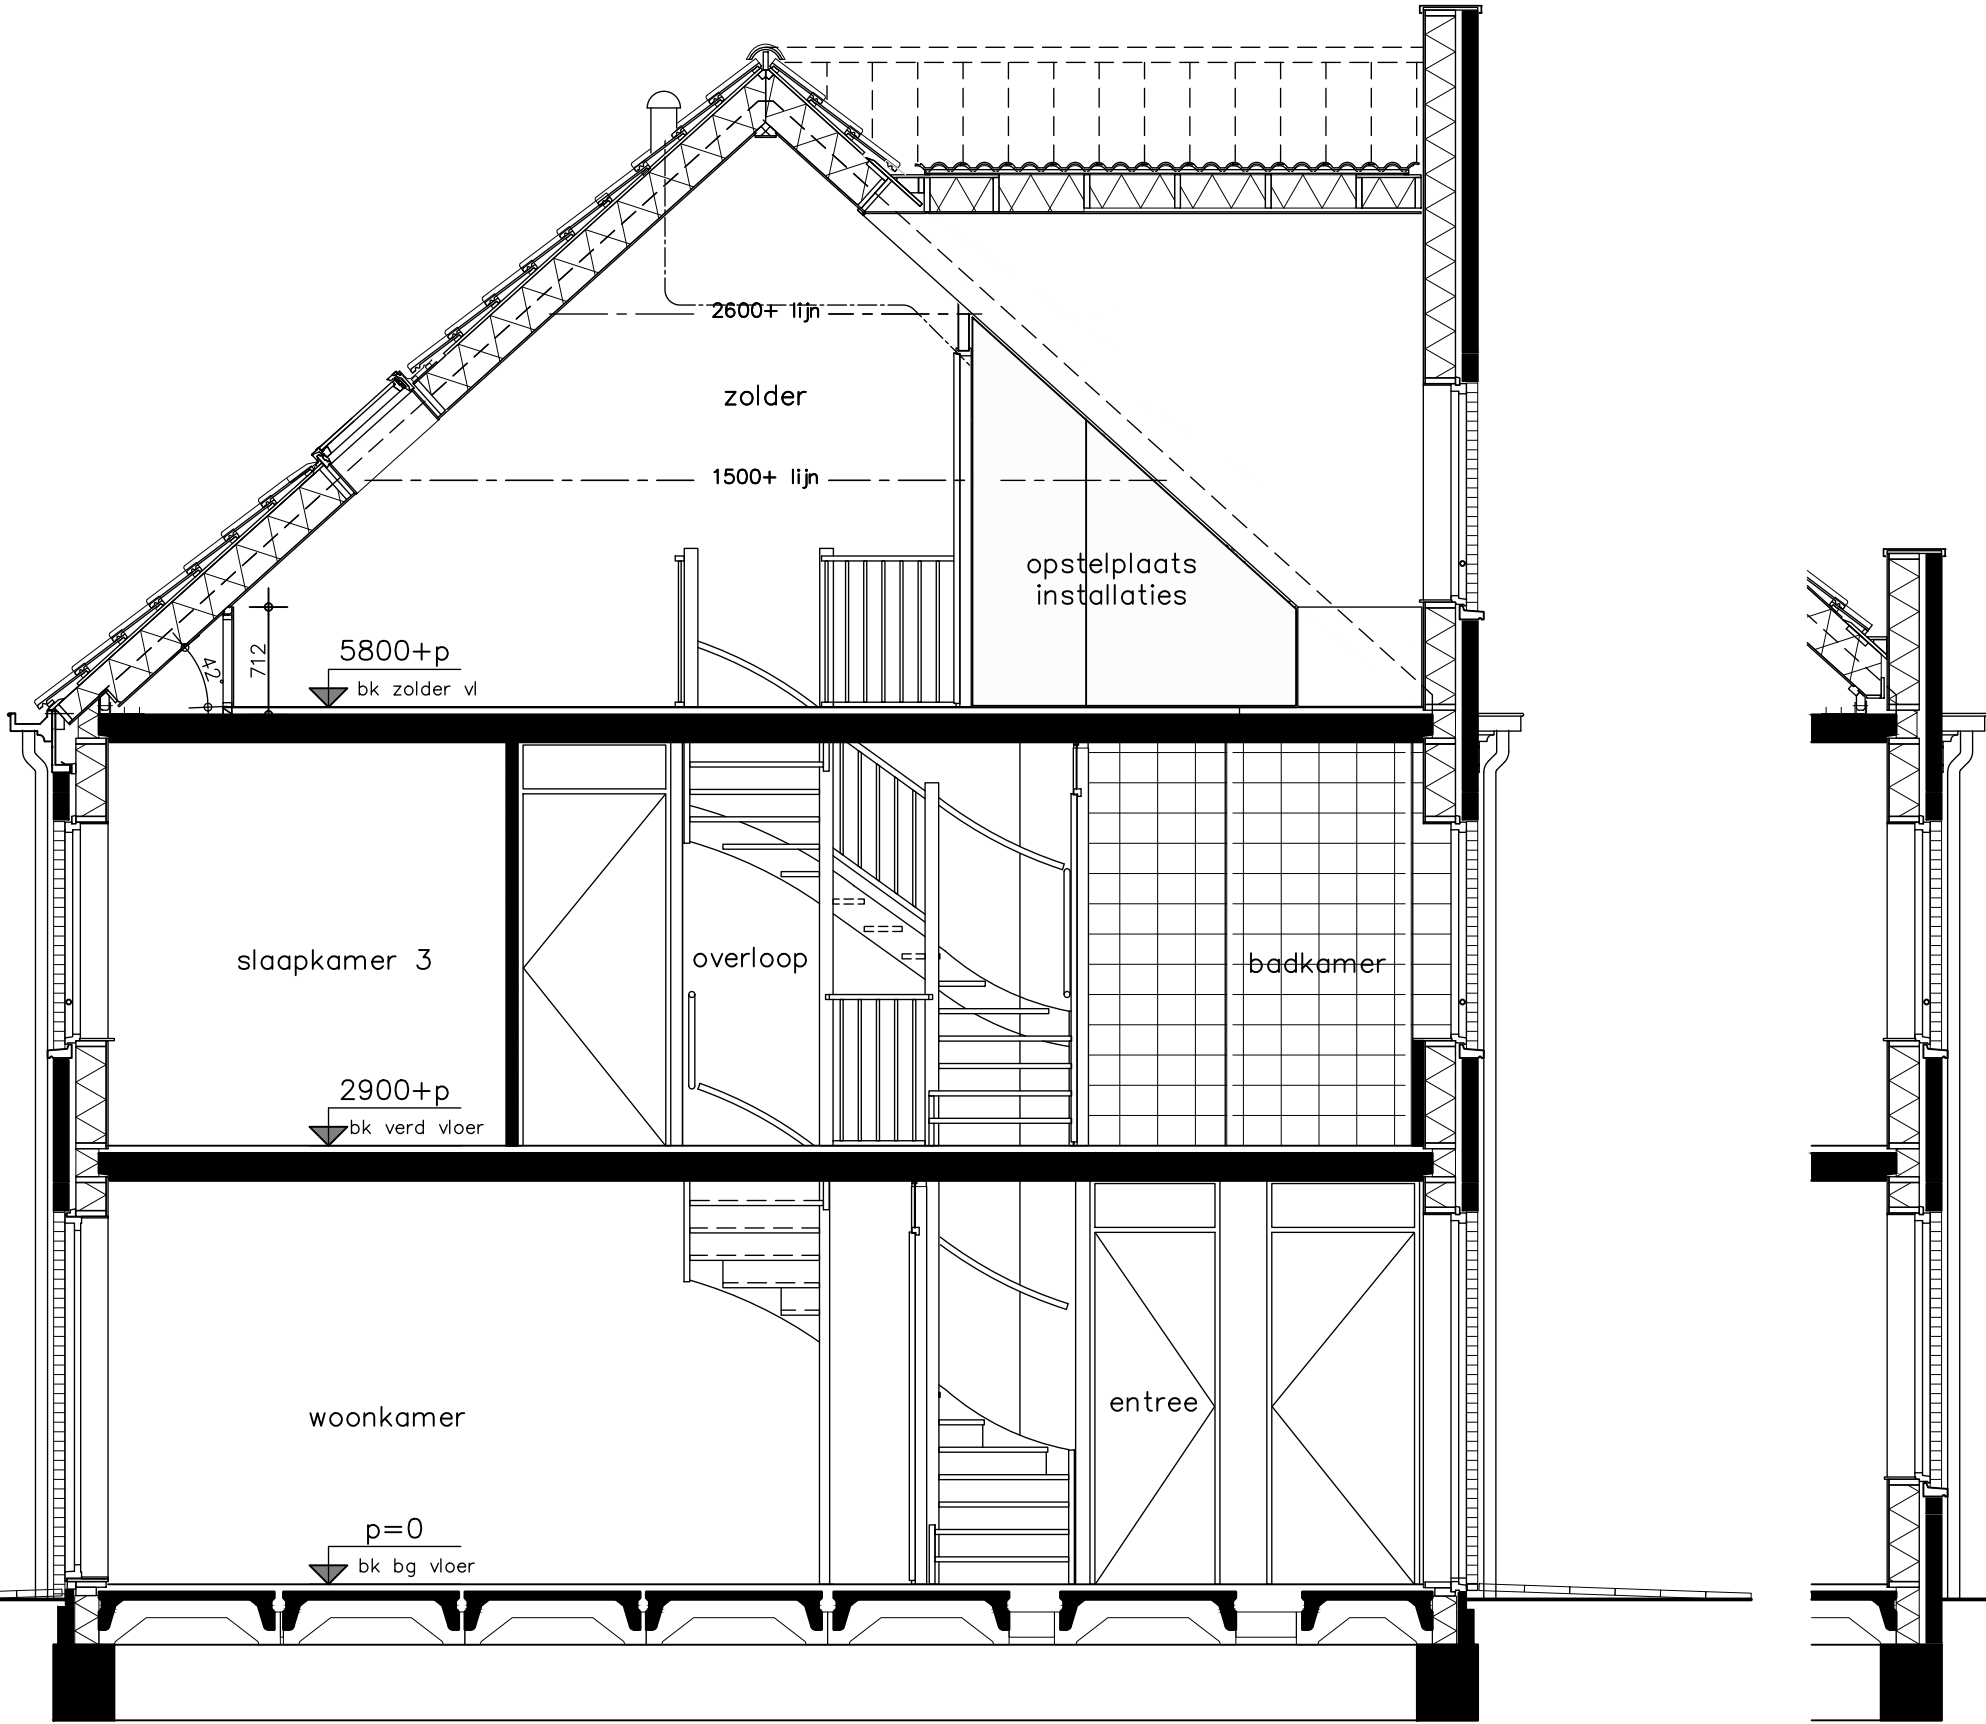

type Bt1 - doorsnede 1
bouwnummer 67

opdrachtgever
bam
Wonen

project
Dorpshart - fase 4 - Hoef en Haag

onderwerp
type Bt1
doorsnede 1

projectnr.
9157

tekeningnr.

V-224B

HWA's, zonnepanelen, luiken, gootklossen, voordeuren, voordeuren, roedes & muurankers volgens geveloverzichten

status
definitief

tekenaar
MCA

schaal
1:50


OH

wijz./datum
04-09-2020

5800+p
bk zolder vl

2900+p
bk verd vloer

p=0
bk bg vloer

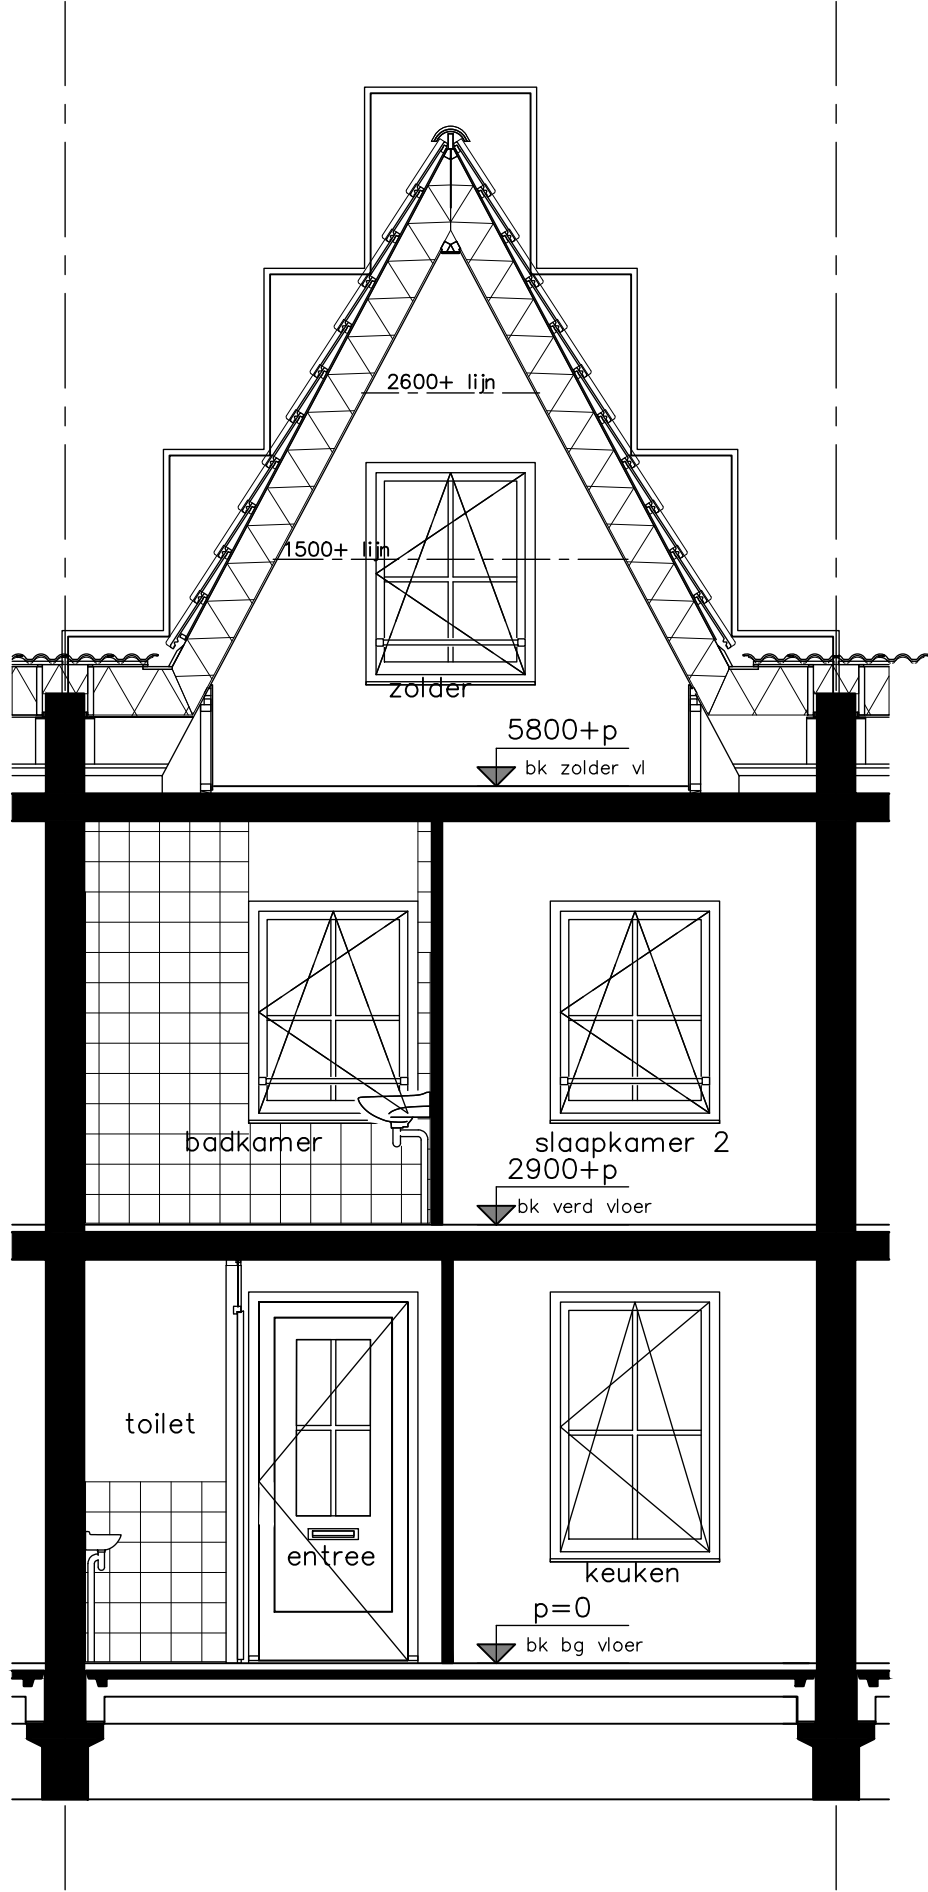

type Bt1 - doorsnede 2
bouwnummer 67

HWA's, zonnepanelen, luiken, gootklossen, voordeuren, roedes & muurankers volgens geveloverzichten



opdrachtgever

project

Dorpshart - fase 4 - Hoef en Haag

onderwerp
type Bt1
doorsnede 2

projectnr. 9157

tekeningnr.


V-224B1

schaal 1:50
tekenaar MCa
status definitief
OH
wijz/datum 04-09-2020

p=0
bk bg vloer

2900+p
bk verd vloer

5800+p
bk zolder vl

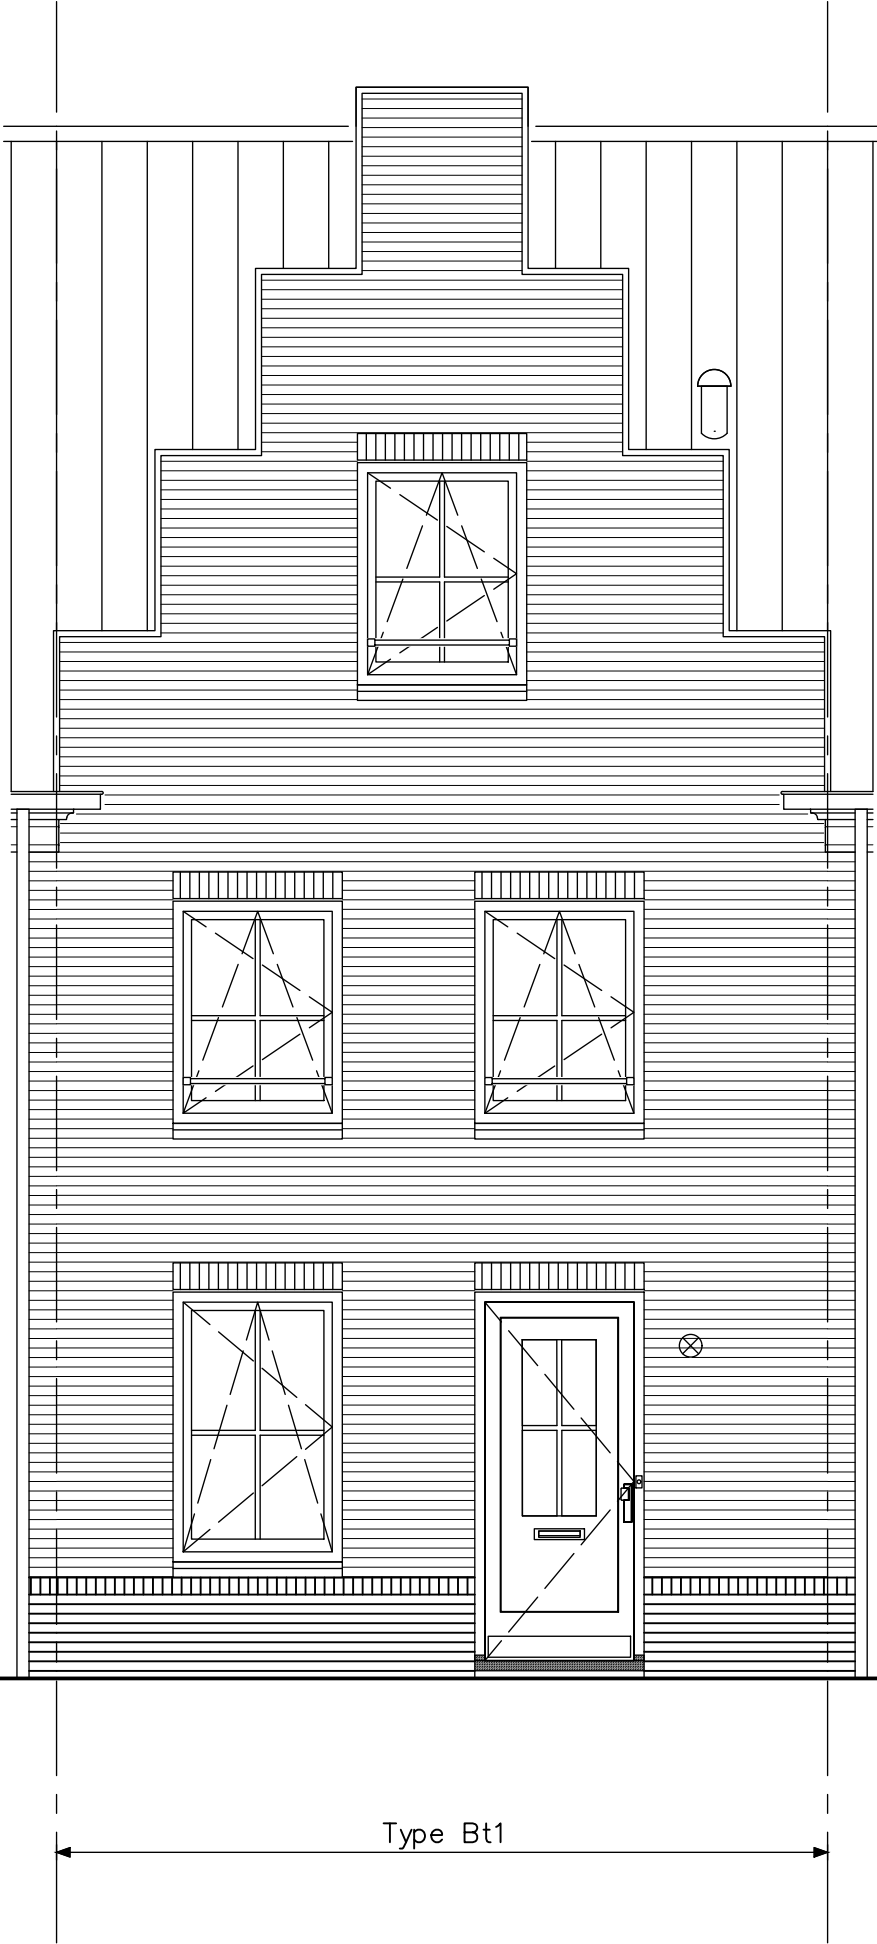

Type Bt1

type Bt1 - voorgevel
bouwnummer 67



project

Dorpshart - fase 4 - Hoef en Haag

onderwerp

type Bt1
voorgevel

projectnr. 9157

tekeningnr.

V-225B

HWA's, zonnepanelen, luiken, gootklossen, voordeuren, roedes & muurankers volgens geveloverzichten

schaal

1:50

tekenaar

MCa


status

definitief

OH

wijz/datum

04-09-2020

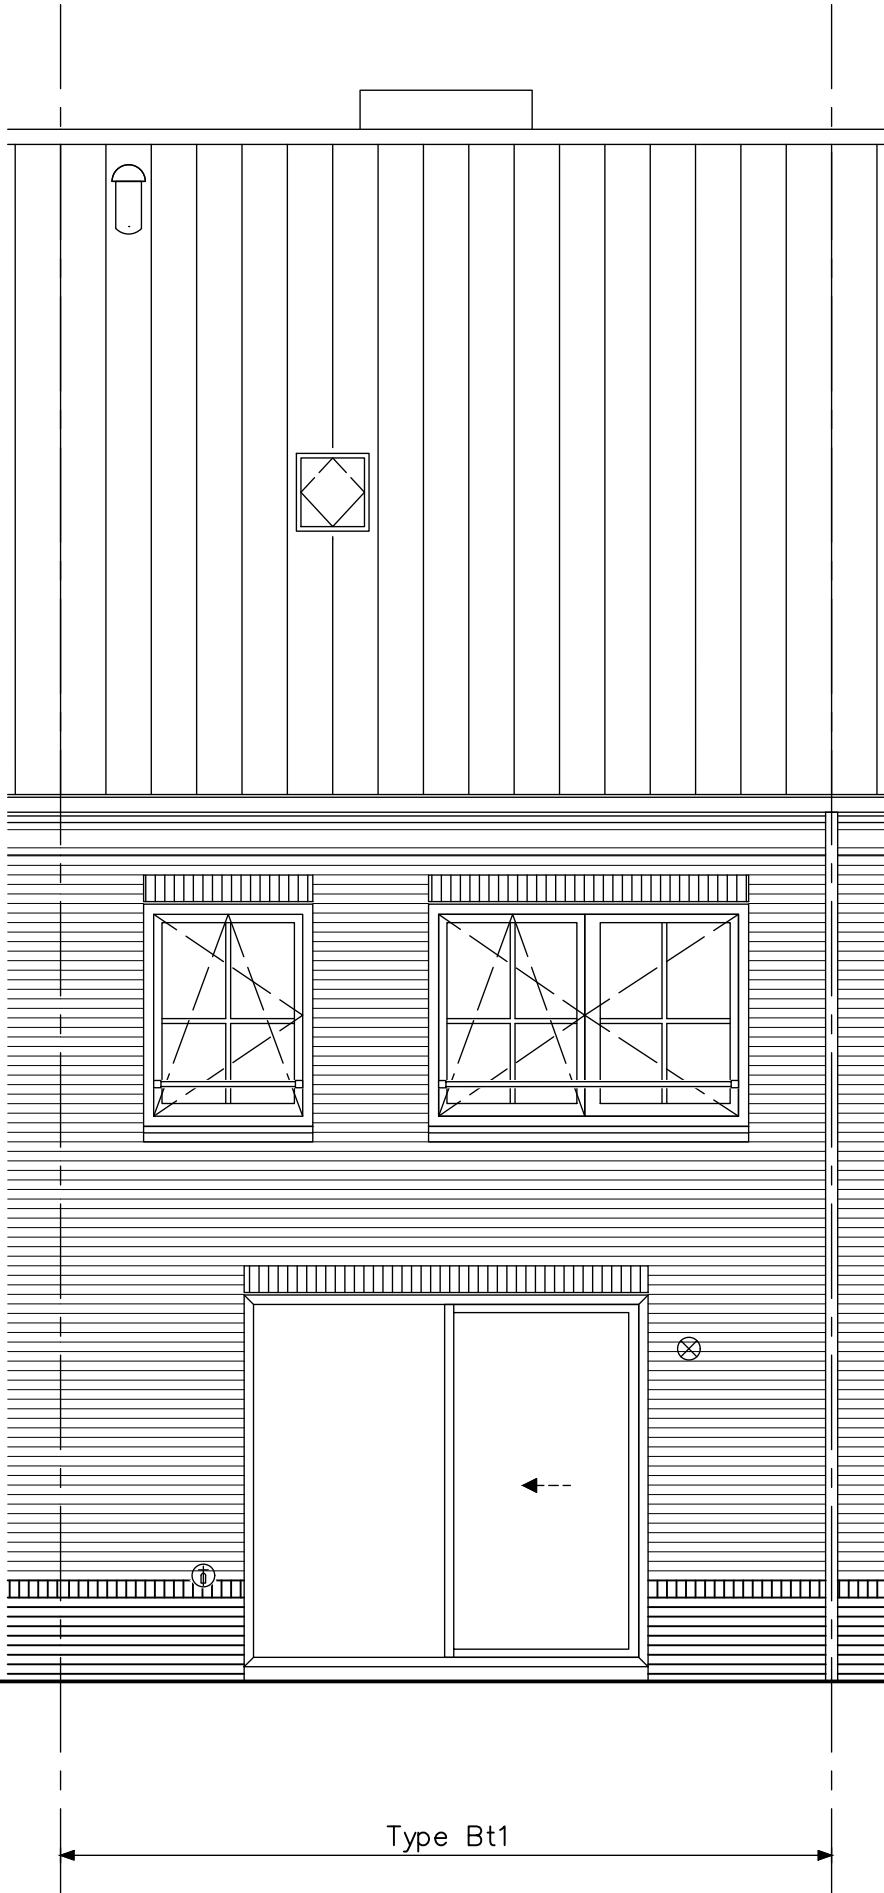

type Bt1 - achtergevel
bouwnummer 67

HWA's, zonnepanelen, luiken, gootklossen, voordeuren, voordeuren, roedes & muurankers volgens geveloverzichten



opdrachtgever

project Dorpshart - fase 4 - Hoef en Haag

onderwerp

type Bt1
achtergevel

projectnr. 9157

tekeningnr.

V-226B

schaal

1:50

tekenaar

MCa


status

definitief

OH

wijz/datum

04-09-2020

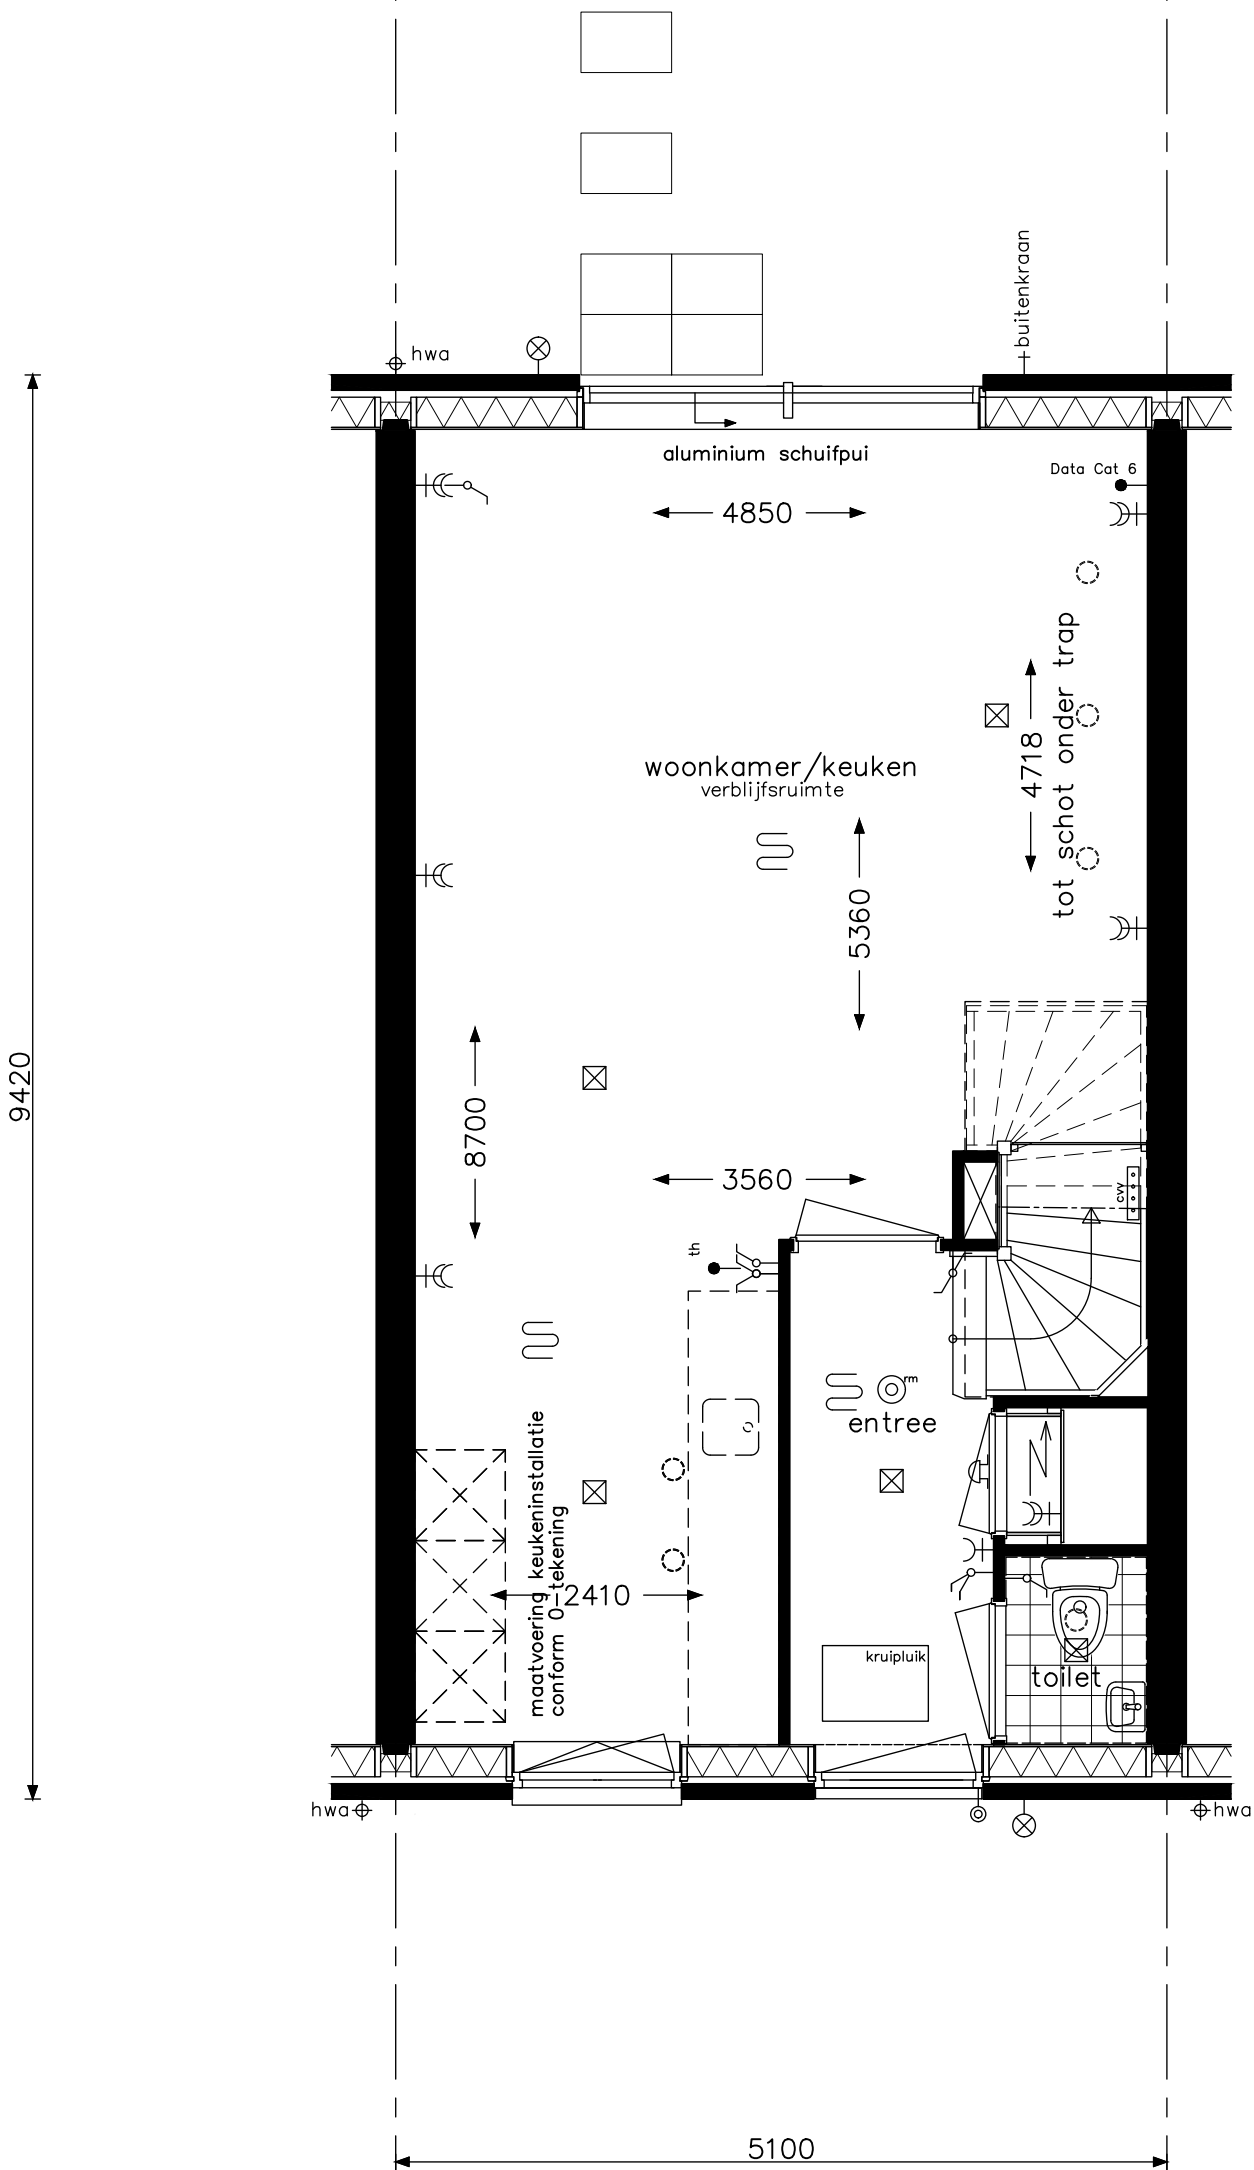



type Bt2 - begane grond
bouwnummer 64

HWA's, zonnepanelen, luiken, gootklossen, voordeuren, roedes & muurankers volgens geveloverzichten



project Dorpshart - fase 4 - Hoef en Haag		
onderwerp type Bt2 begane grond		projectnr. 9157
		tekeningnr. V-221C
schaal 1:50	tekenaar MCa	status definitief
		OH (wijz)/datum 04-09-2020

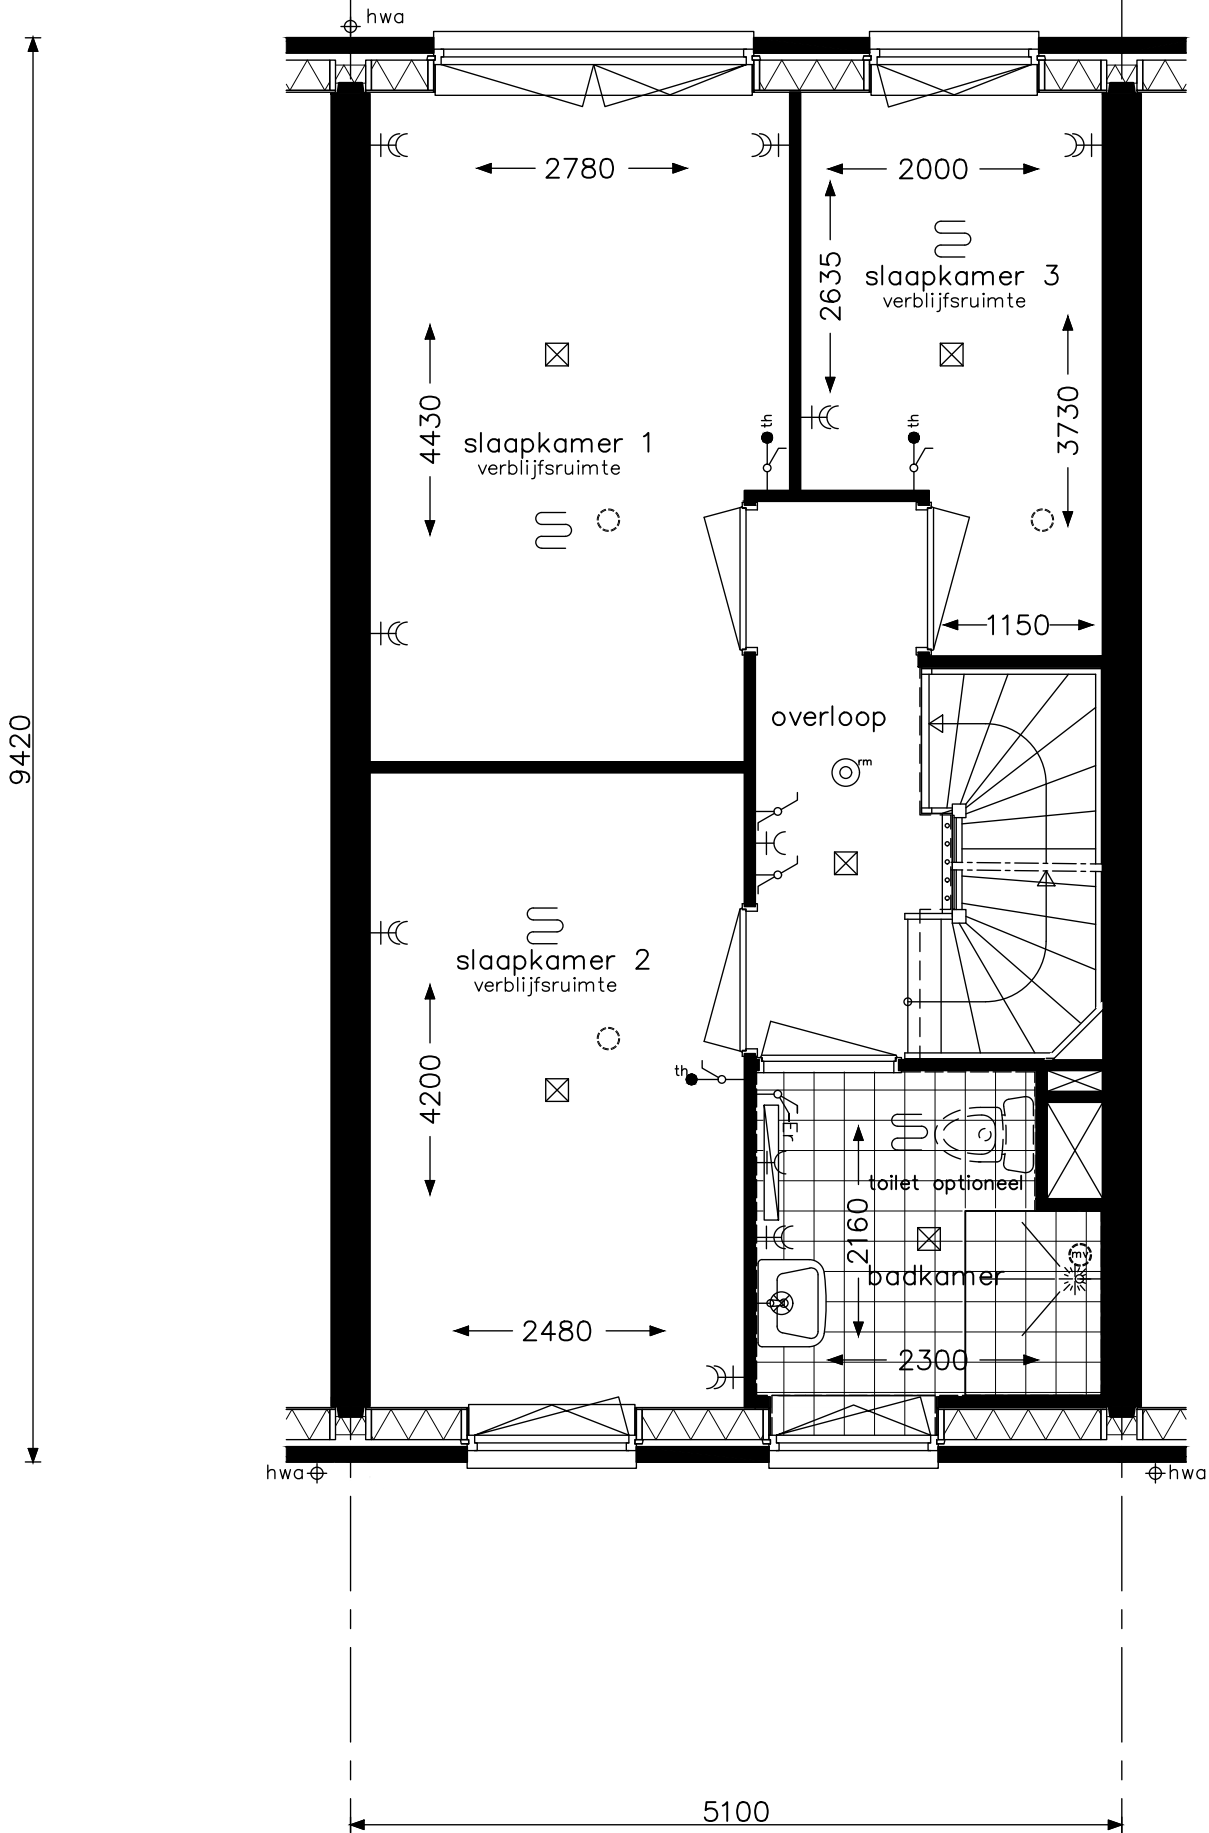

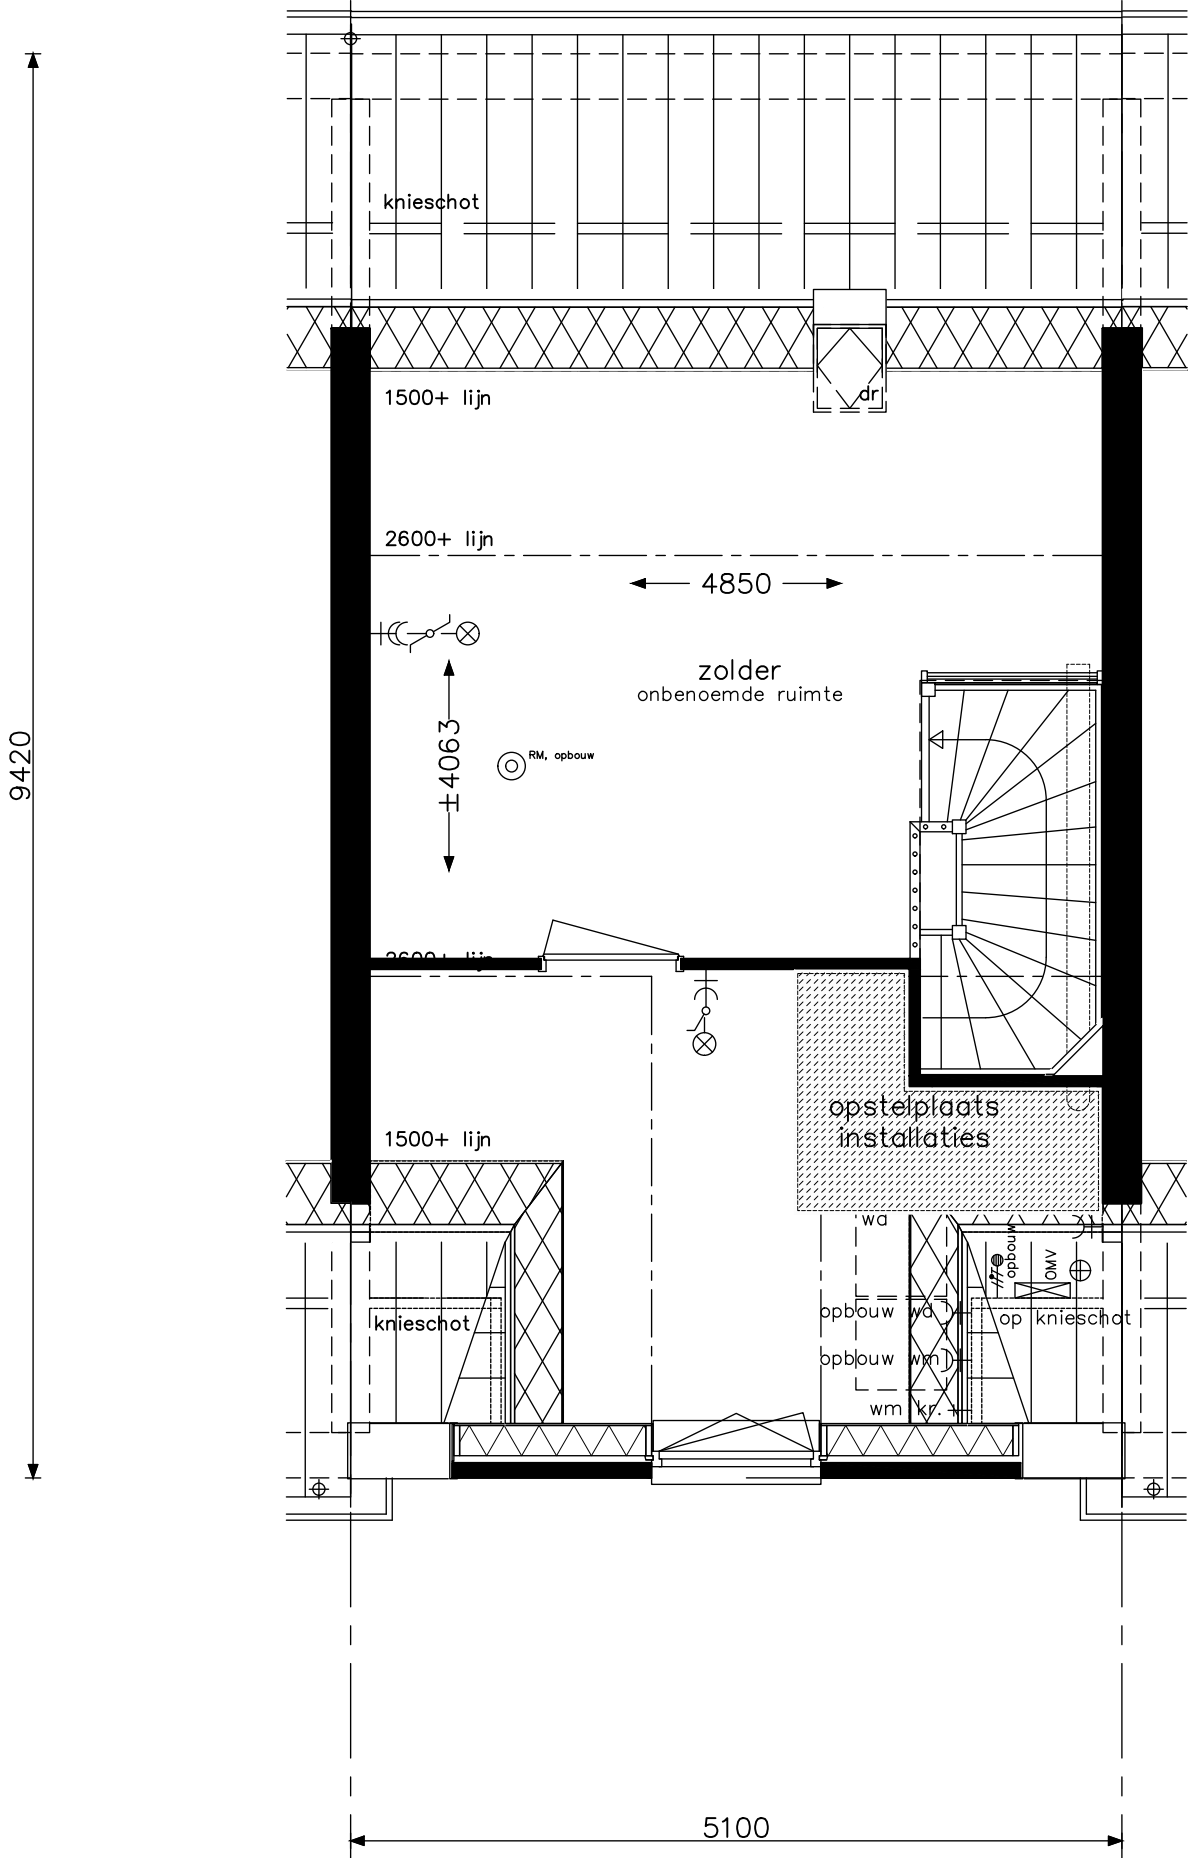


type Bt2 - zolder
bouwnummer 64

HWA's, zonnepanelen, luiken, gootklossen, voordeuren, roedes & muurankers volgens geveloverzichten



project Dorpshart - fase 4 - Hoef en Haag		
onderwerp type Bt2 zolder		projectnr. 9157
		tekeningnr. V- 223C
OH		
schaal 1:50	tekenaar MCa	status definitief
(wijz)/datum 04-09-2020		

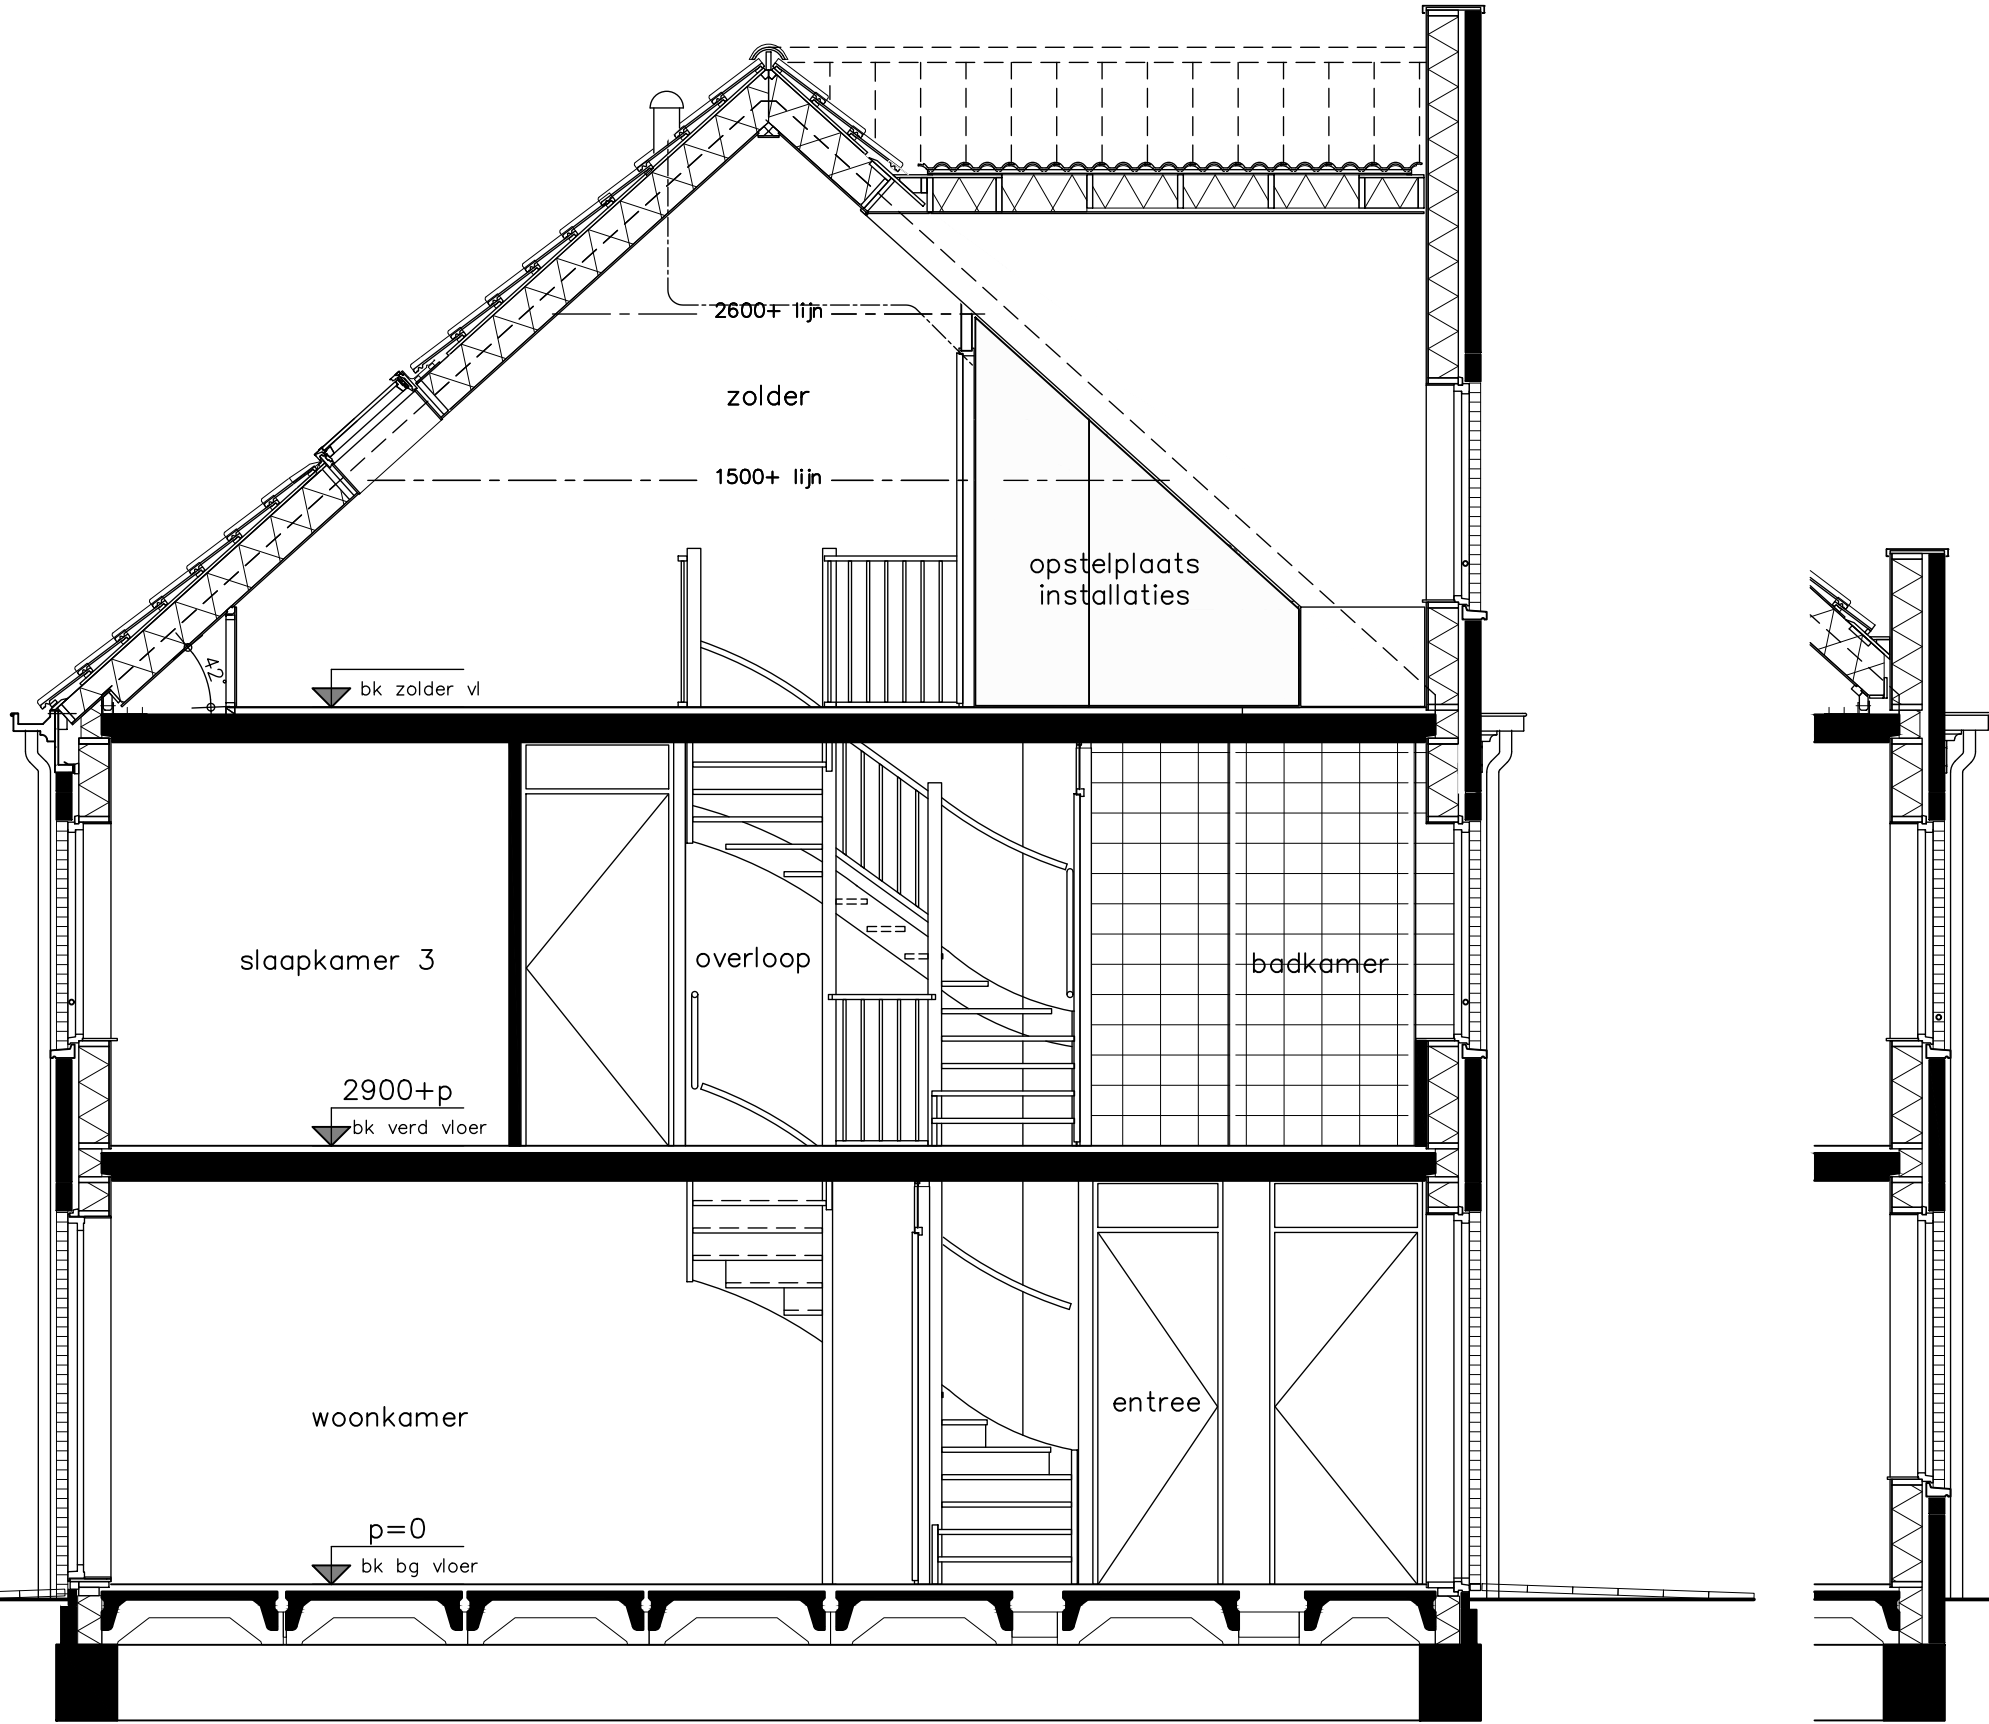

type Bt2 - doorsnede 1
bouwnummer 64



project

Dorpshart - fase 4 - Hoef en Haag

onderwerp
type Bt2
doorsnede 1

projectnr. 9157

tekeningnr.

V-224C

HWA's, zonnepanelen, luiken, gootklossen, voordeuren, voordeuren, roedes & muurankers volgens geveloverzichten

schaal
1:50

tekenaar
MCa

status
definitief


OH

wijz./datum
04-09-2020

5800+p
bk zolder vl

2900+p
bk verd vloer

p=0
bk bg vloer

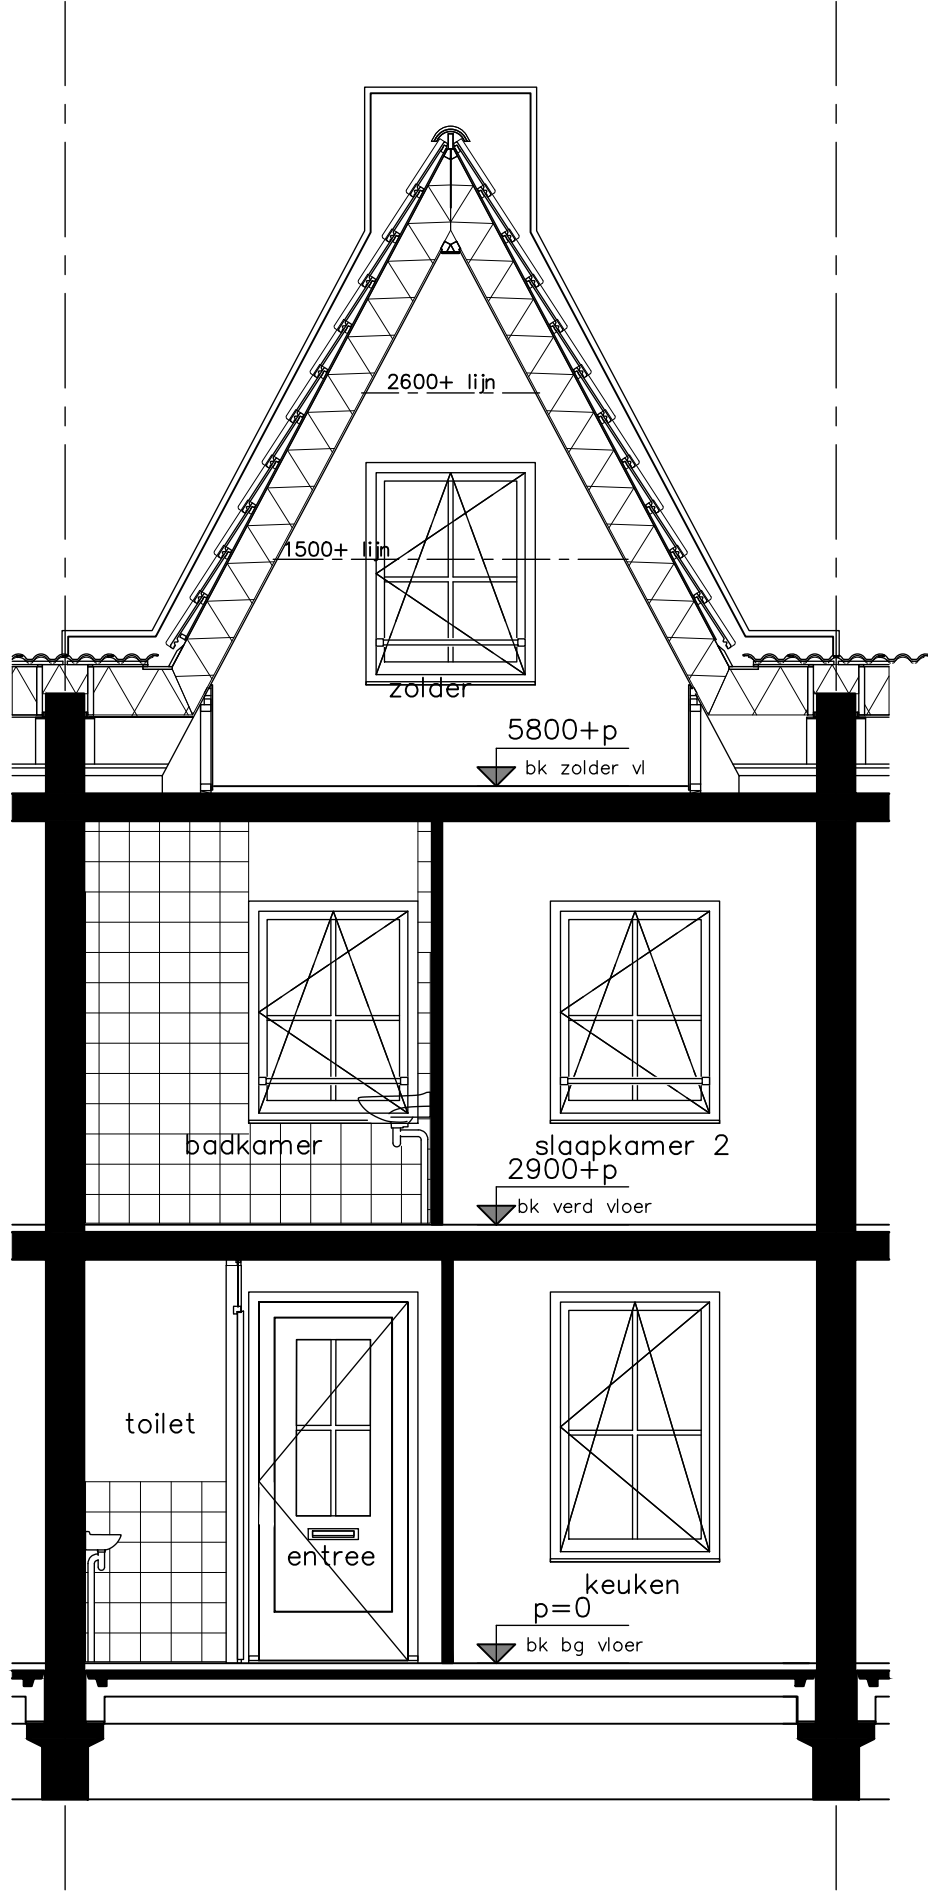

type Bt2 - doorsnede 2
bouwnummer 64

HWA's, zonnepanelen, luiken, gootklossen, voordeuren, roedes & muurankers volgens geveloverzichten



opdrachtgever

project

Dorpshart - fase 4 - Hoef en Haag

type Bt2
doorsnede 2

projectnr. 9157

tekeningnr.

V-224C1

OH

status

tekenaar

MCa

schaal

1:50


definitief

04-09-2020

p=0
bk bg vloer

2900+p
bk verd vloer

5800+p
bk zolder vl

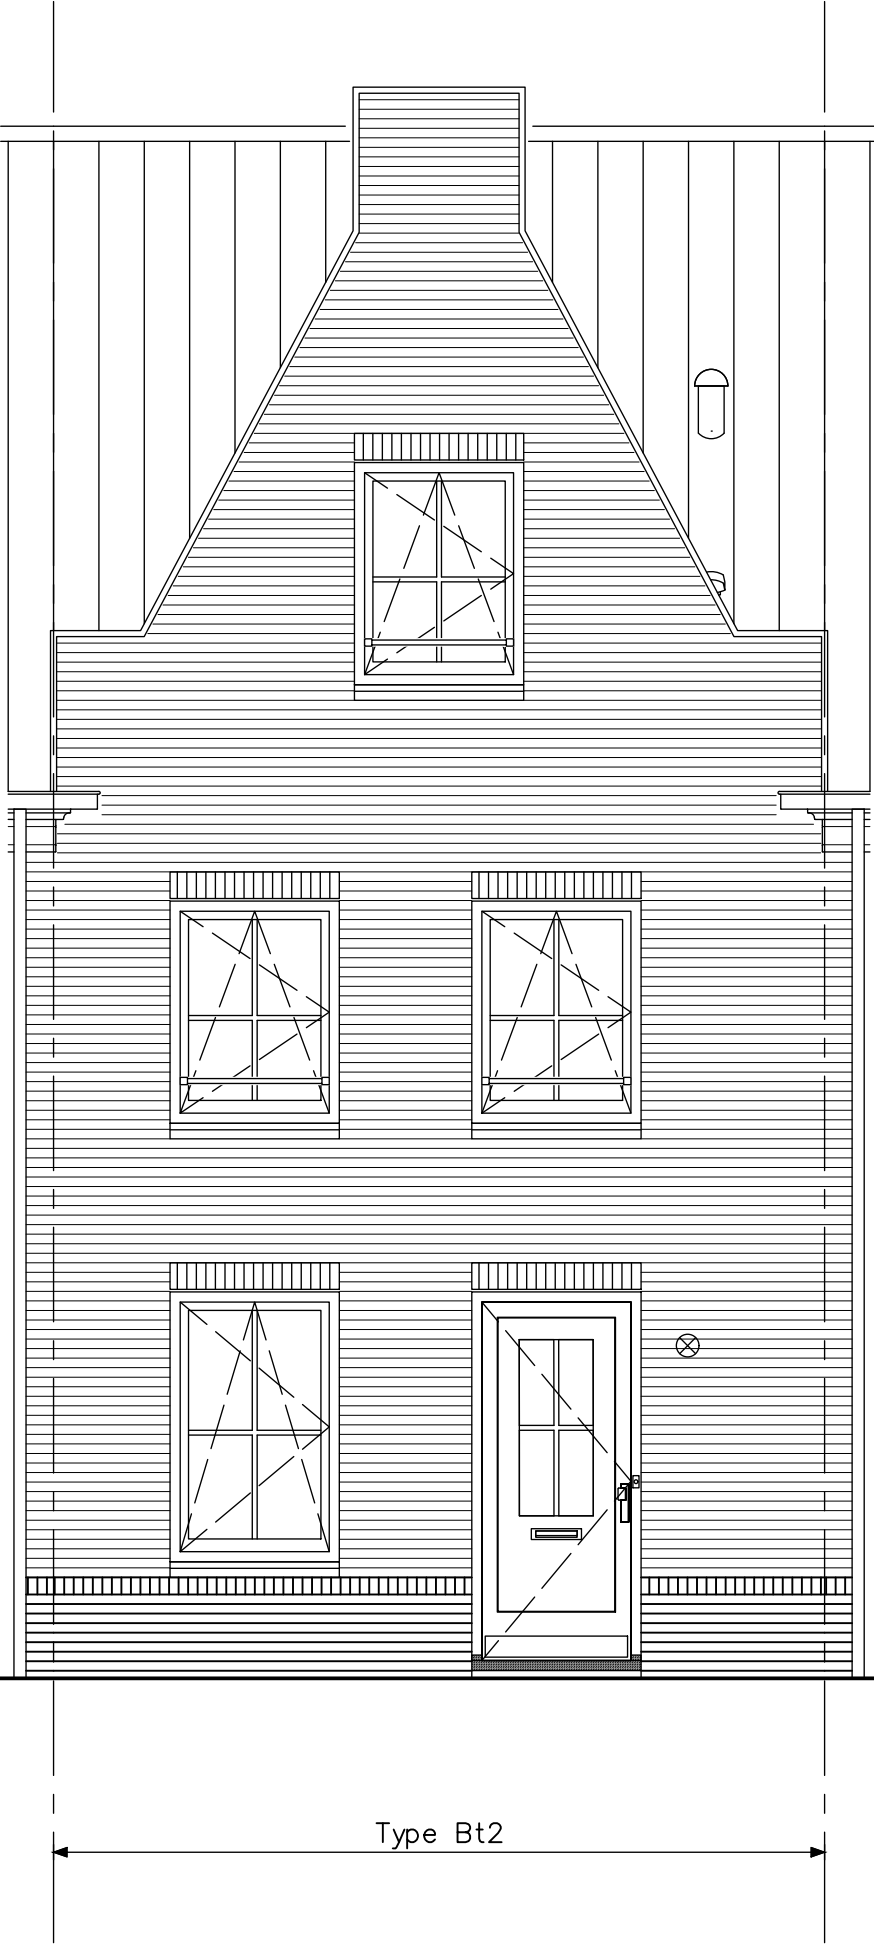

type Bt2 - voorgevel
bouwnummer 64

HWA's, zonnepanelen, luiken, gootklossen, voordeuren, roedes & muurankers volgens geveloverzichten



project

Dorpshart - fase 4 - Hoef en Haag

onderwerp

type Bt2
voorgevel

projectnr. 9157

tekeningnr.

V-225C

schaal

1:50

tekenaar

MCa


status

definitief

OH

wijz/datum

04-09-2020

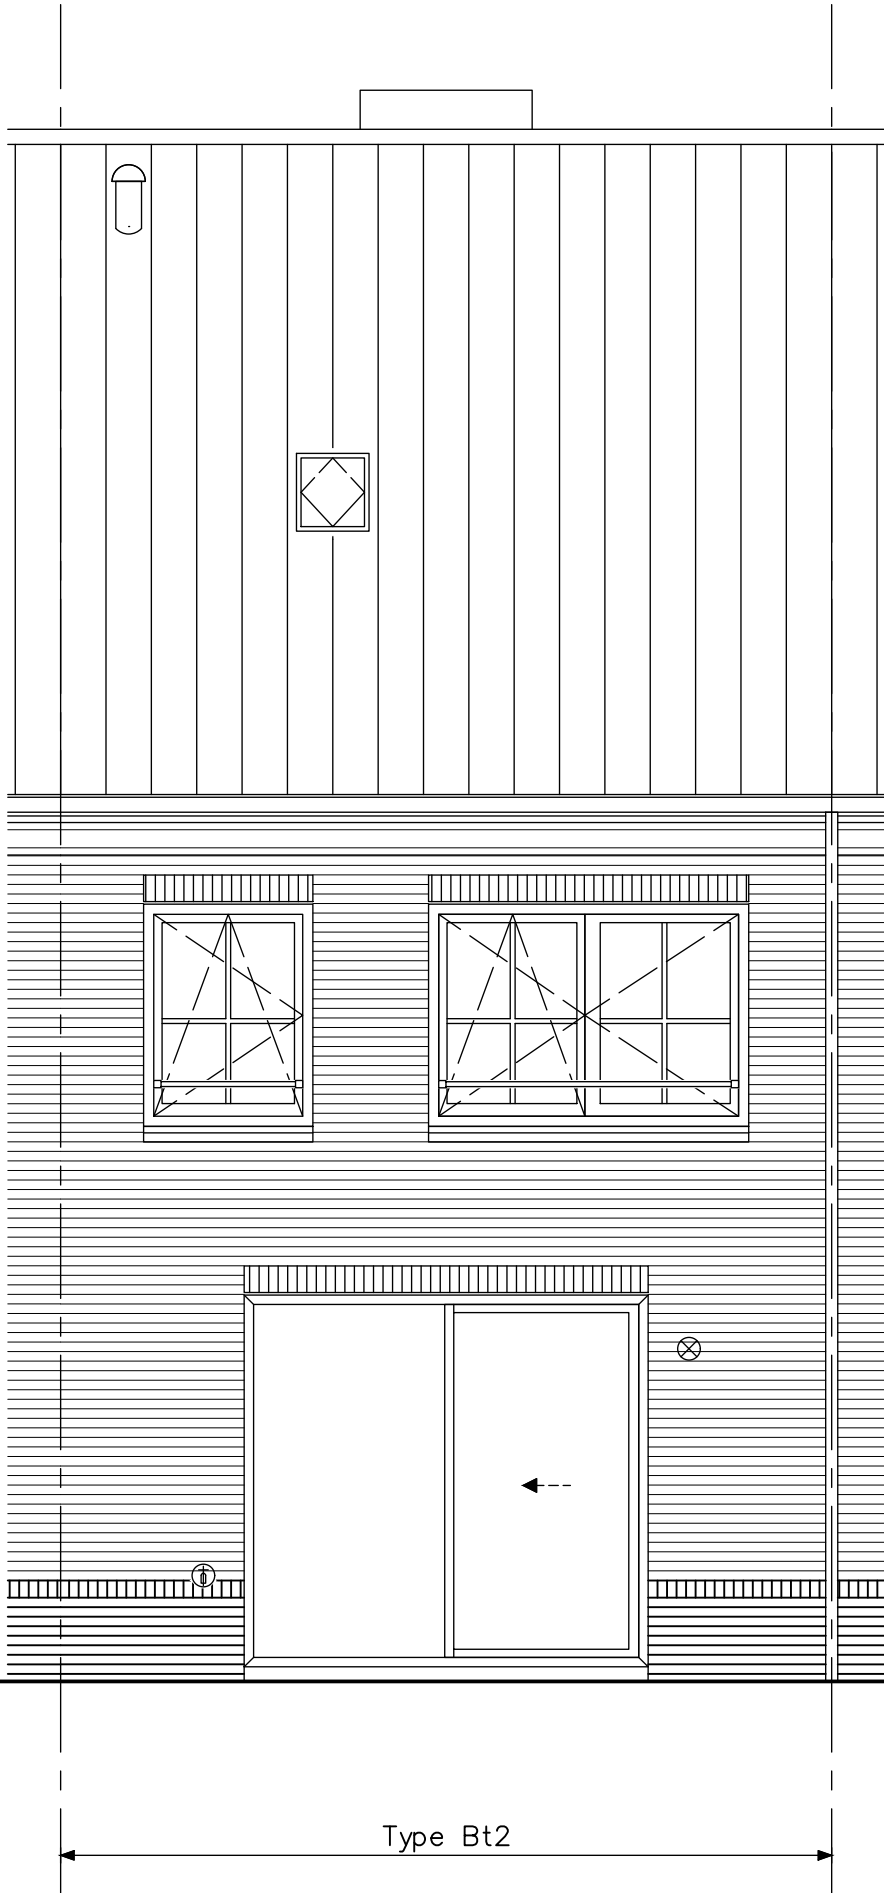

type Bt2 - achtergevel
bouwnummer 64

HWA's, zonnepanelen, luiken, gootklossen, voordeuren, roedes & muurankers volgens geveloverzichten



project

Dorpshart - fase 4 - Hoef en Haag

onderwerp

type Bt2
achtergevel

projectnr. 9157

tekeningnr.

V-226C

schaal

1:50

tekenaar

MCa


status

definitief

OH

wijz/datum

04-09-2020

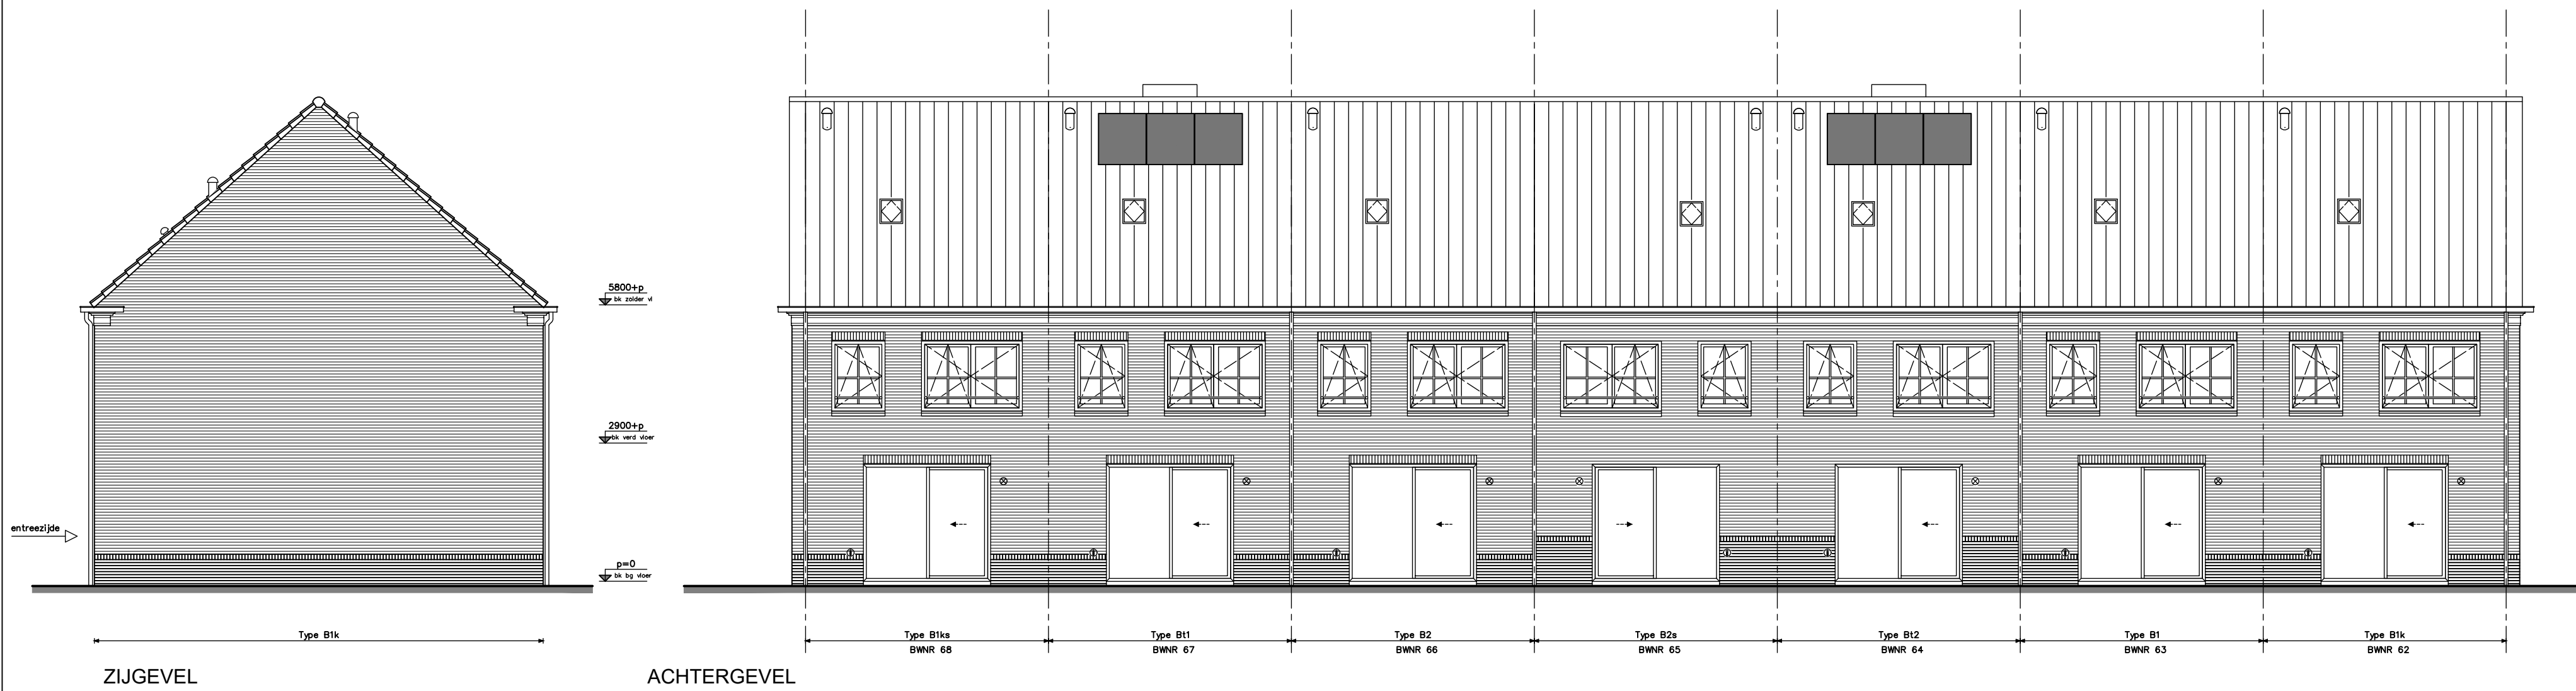

PV panelen zijn indicatief en worden conform een nader te bepalen opgave installateur bepaald

Voor kleur metselwerk zie kleuren-materiaalstaat

Knipvoegen op stramien + positie HWA projectgebonden bepalen
Uitgangspunt HWA : 1x HWA per 2 woningen op stramien.

TEK.No	OMSCHRIJVING	FORMAAT	DATUM	—	A	B	C	D	E	F
	algemeen									
V-300B	voorblad	A3	04-09-2020	●						
	woningtype B opties									
V-321	begane grond	type B + Bk	A3	04-09-2020	●					
V-321b	begane grond	type B + Bk	„	„	●					
V-322	verdieping	type B + Bk	„	„	●					
V-322a	verdieping	type Bk	„	„	●					
V-323a	zolder	type B + Bk	„	„	●					
V-323b	zolder	type B + Bk	„	„	●					
V-324	doorsnede	type B + Bk	„	„	●					
V-325a	voorgevel	type B + Bk	„	„	●					
V-326	achtergevel	type B + Bk	„	„	●					
V-326a	achtergevel	type B + Bk	„	„	●					
V-327a	zijgevel	type B2k	„	„	●					

Dorpshart - fase 4


"Oud Hollands"

woningtype B


opties

verkooptekeningen

opdrachtgever 	project				Dorpshart - fase 4 - Hoef en Haag			
	onderwerp		type B		projectnr.		9157	
			renvooi		tekeningnr.		V-300B	
			leefwijze opties				OH	
	schaal		tekenaar		status			
	---		MCa		definitief		(wijz)/datum	
							04-09-2020	

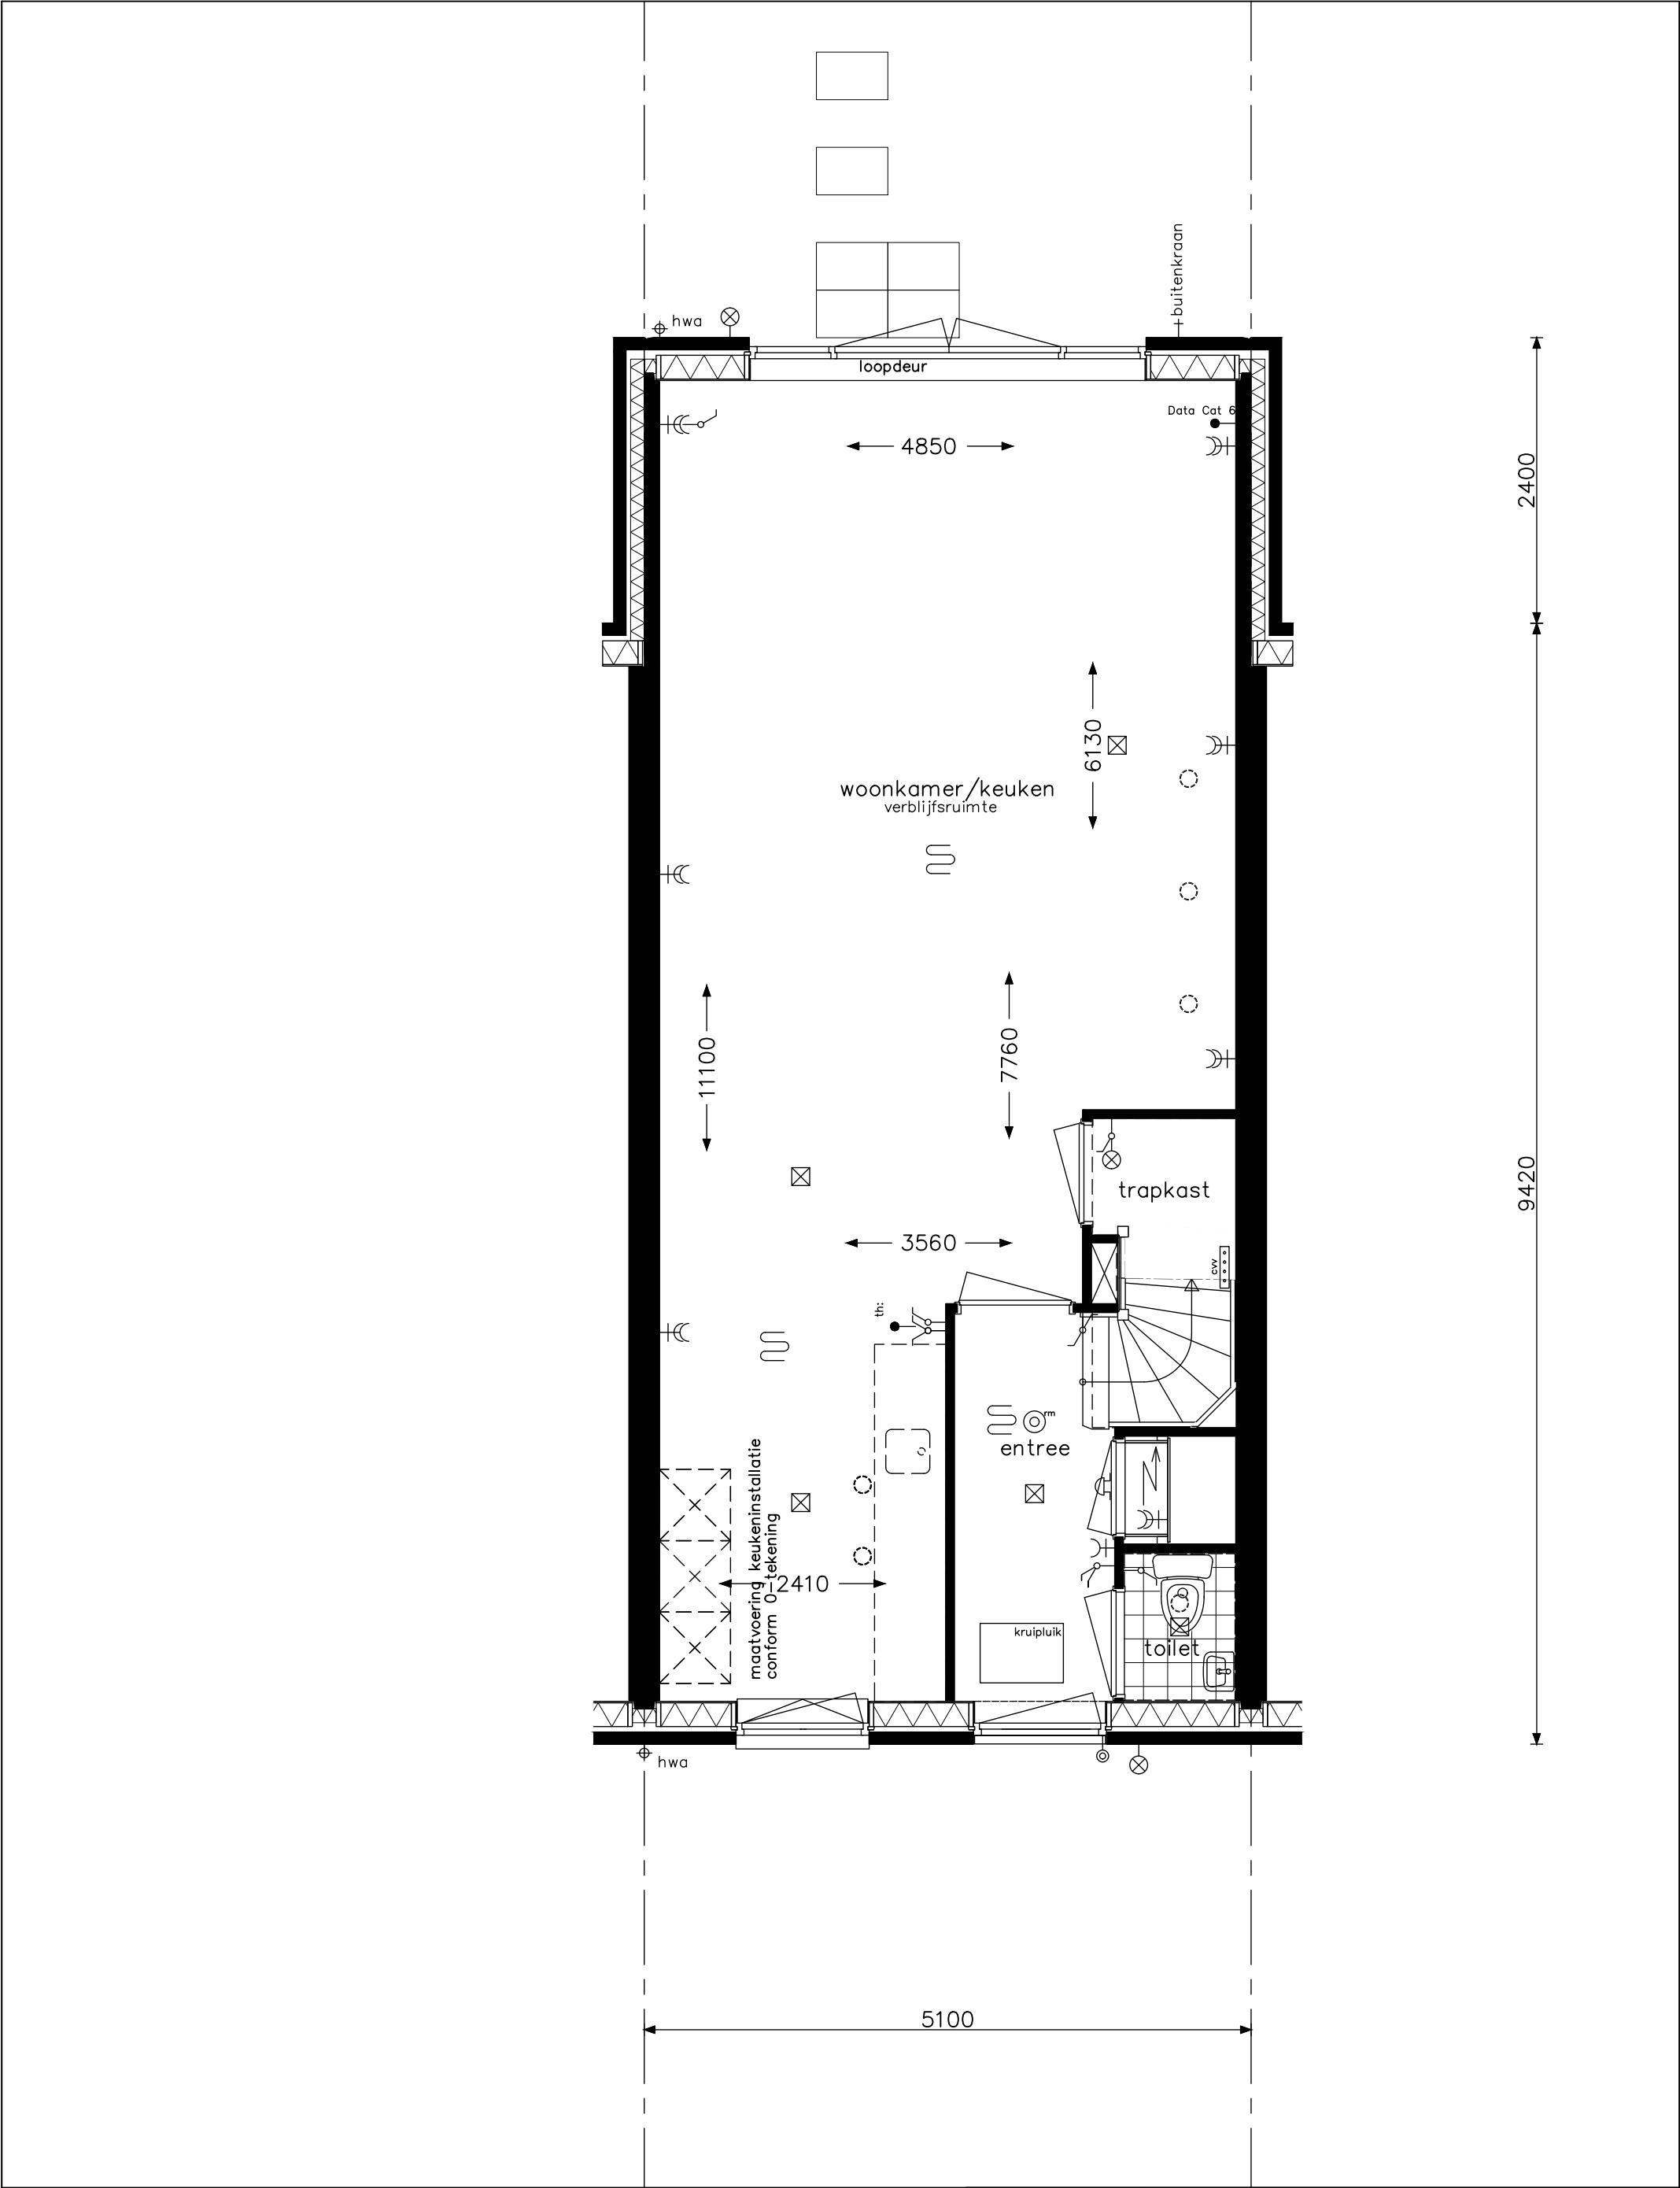


optie uitbouw 2,40m optie trapkast optie openslaande deuren achtergevel bij uitbouw	opdrachtgever	project Dorpshart - fase 4 - Hoef en Haag	
		onderwerp type B + Bk begane grond opties	projectnr. 9157
			tekeningnr. V- 321
		schaal 1:50	tekelaar MCa status definitief (wijz)/datum 04-09-2020

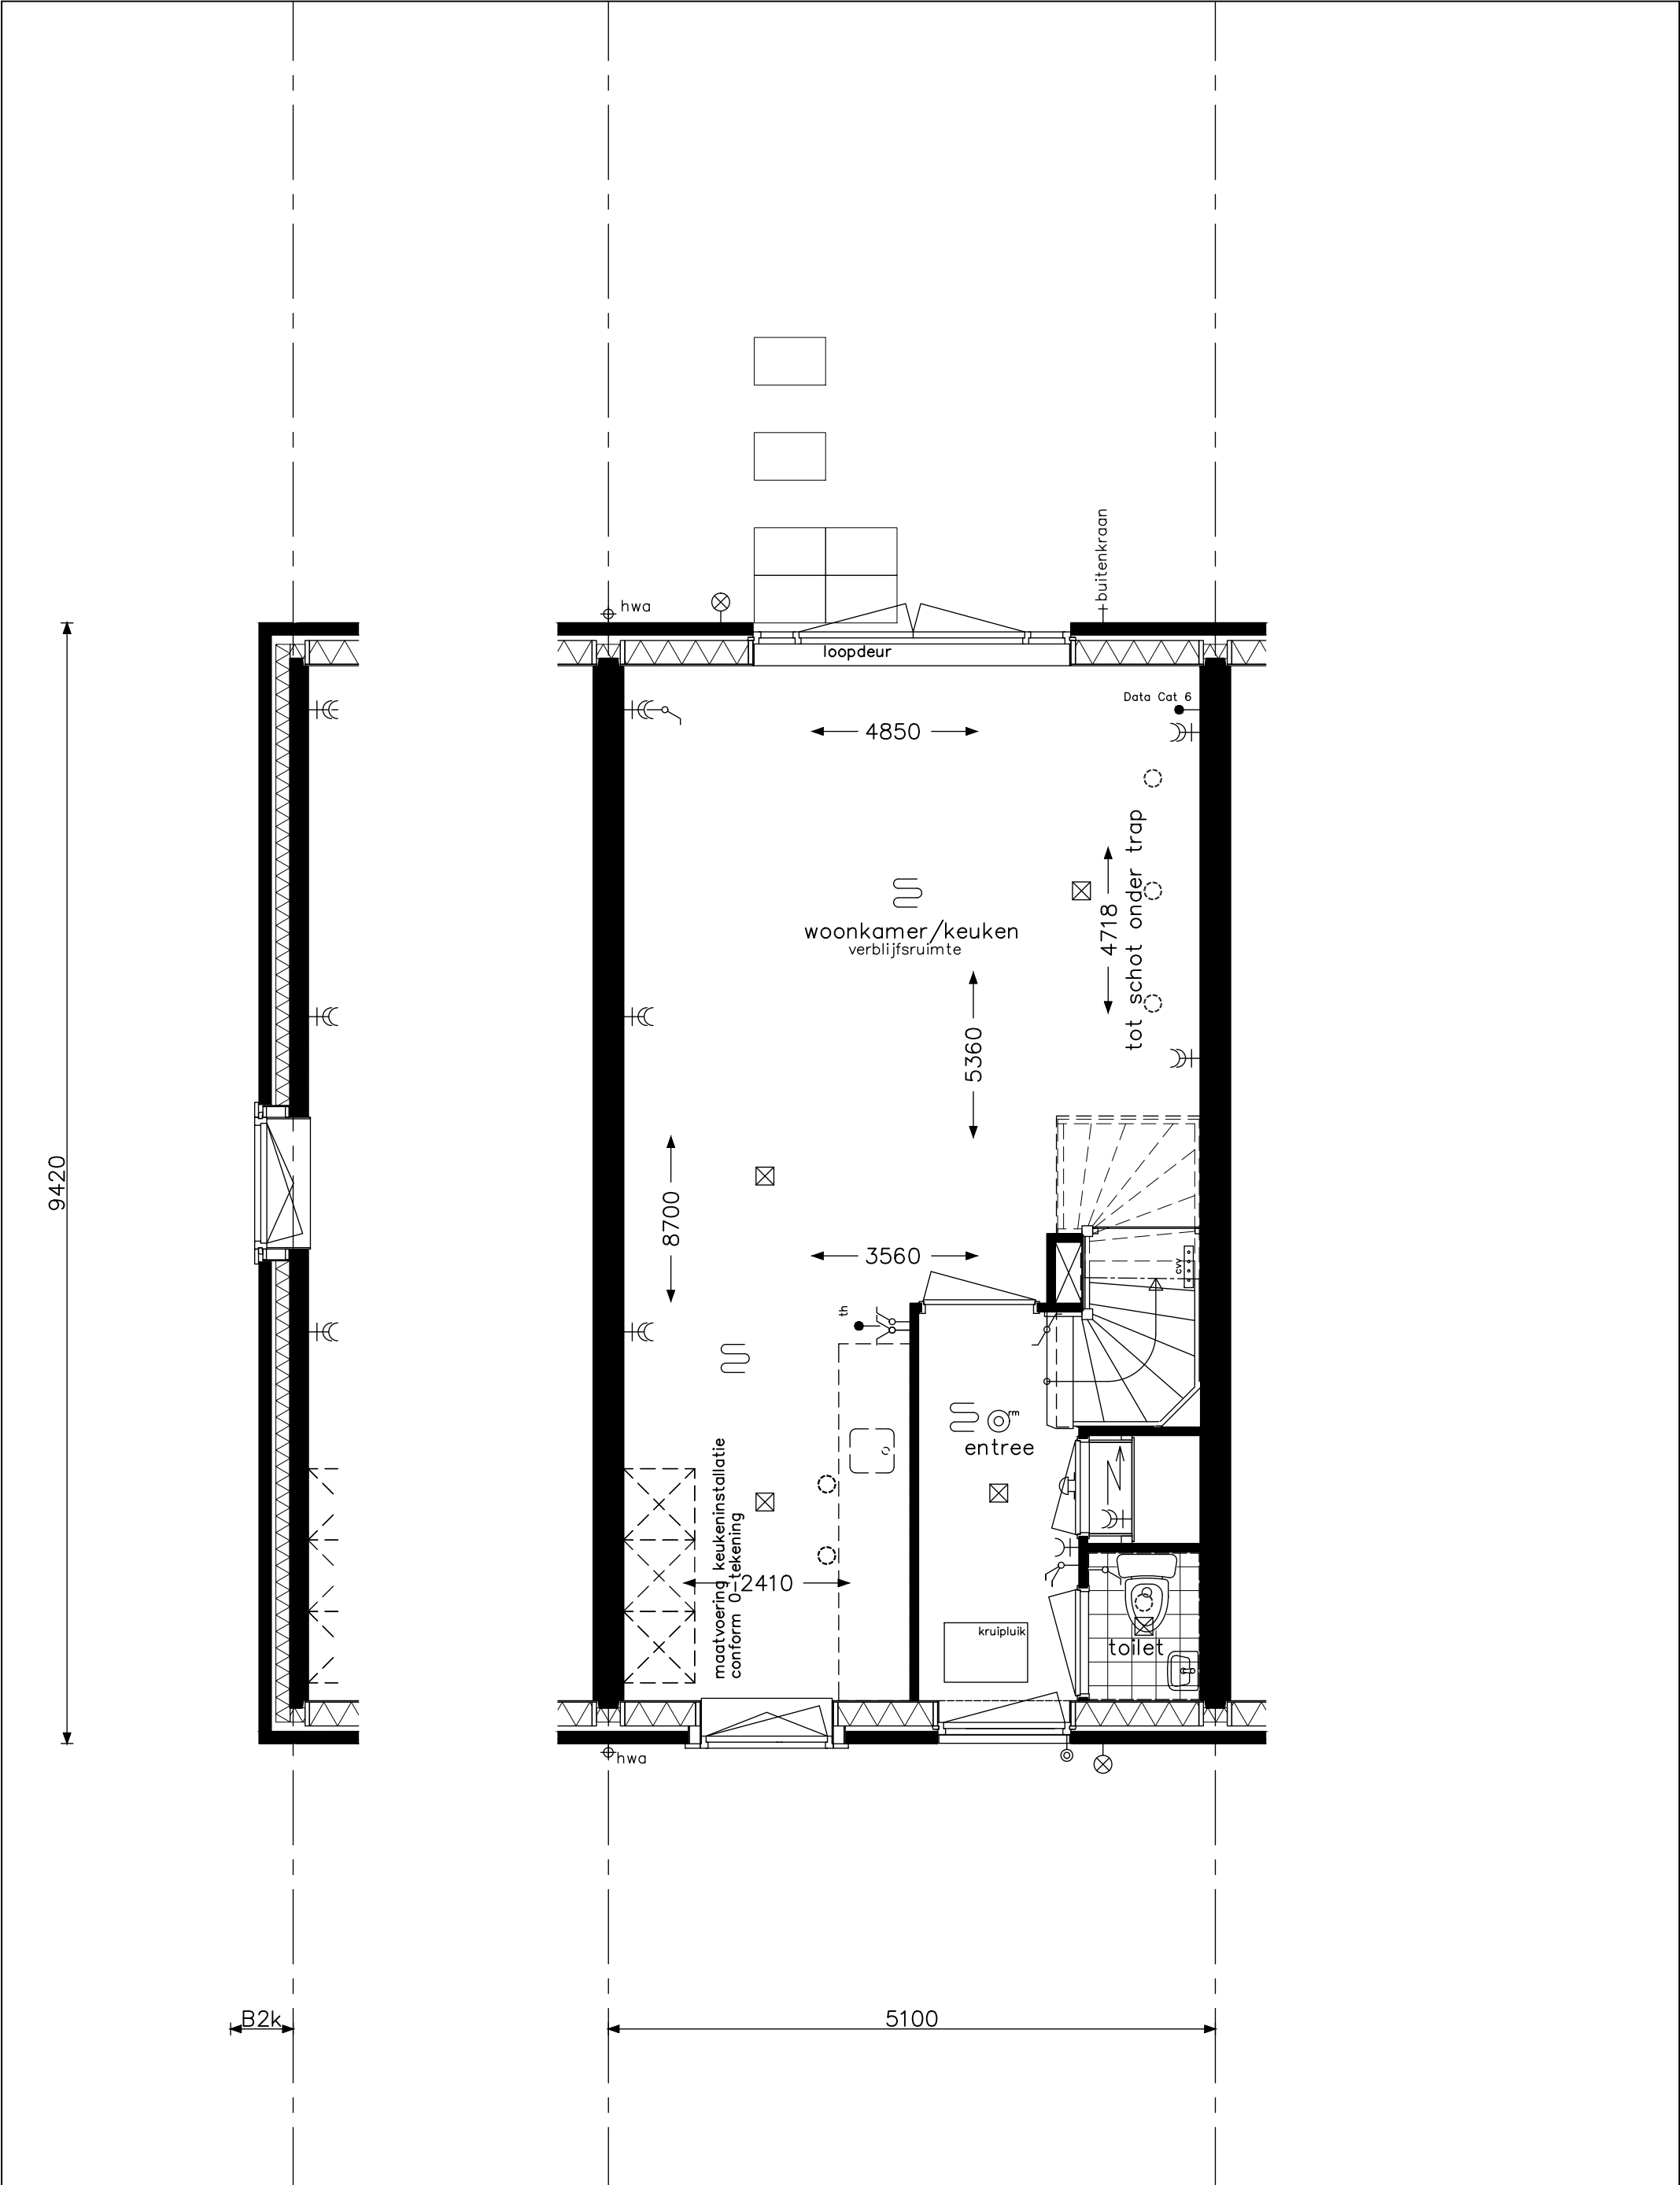

optie kopgevelramen
optie openslaande deuren achtergevel




project Dorpshart - fase 4 - Hoef en Haag			projectnr. 9157
onderwerp type B + Bk begane grond opties			tekeningnr. V- 321b
			OH
schaal 1:50	tekenaar MCa	status definitief	(wijz)/datum 04-09-2020

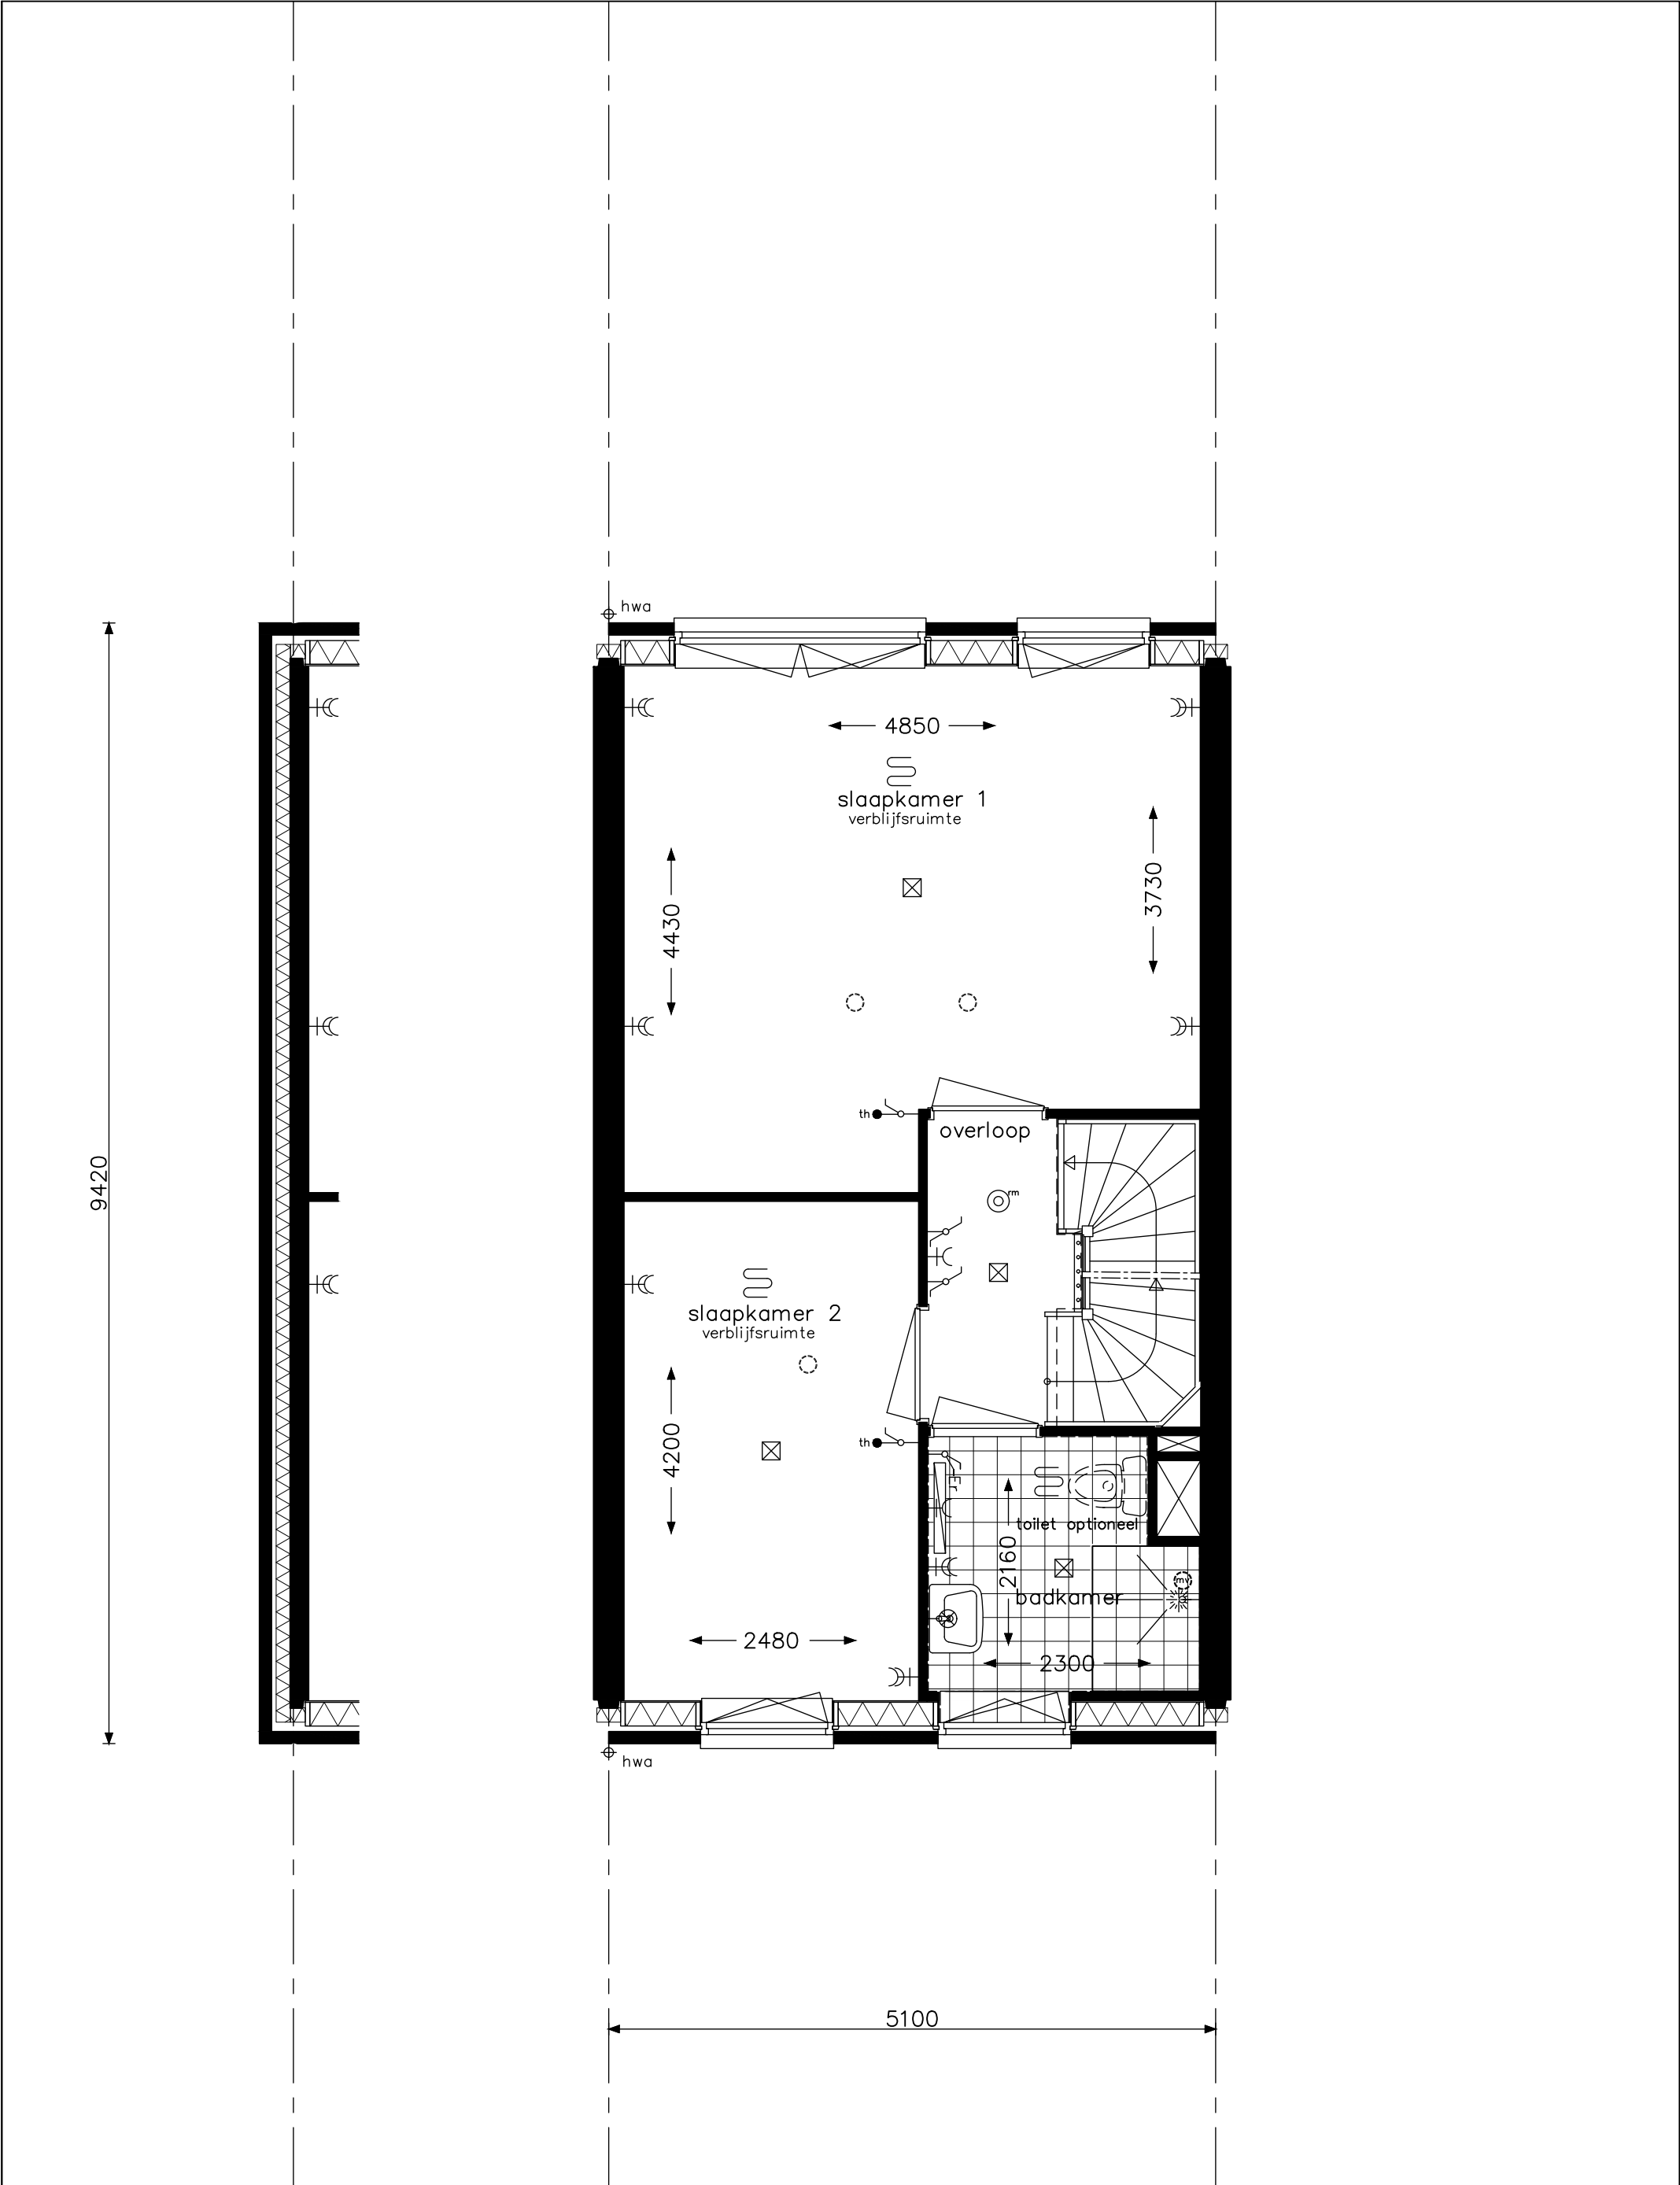


optie samenvoegen slaapkamers

opdrachtgever		project	
		Dorpshart - fase 4 - Hoef en Haag	
onderwerp		projectnr.	
type B + Bk		9157	
verdieping		tekeningnr.	
opties		V- 322	
schaal		OH	
1:50	tekenaar	status	(wijz)/datum
	MCa	definitief	04-09-2020

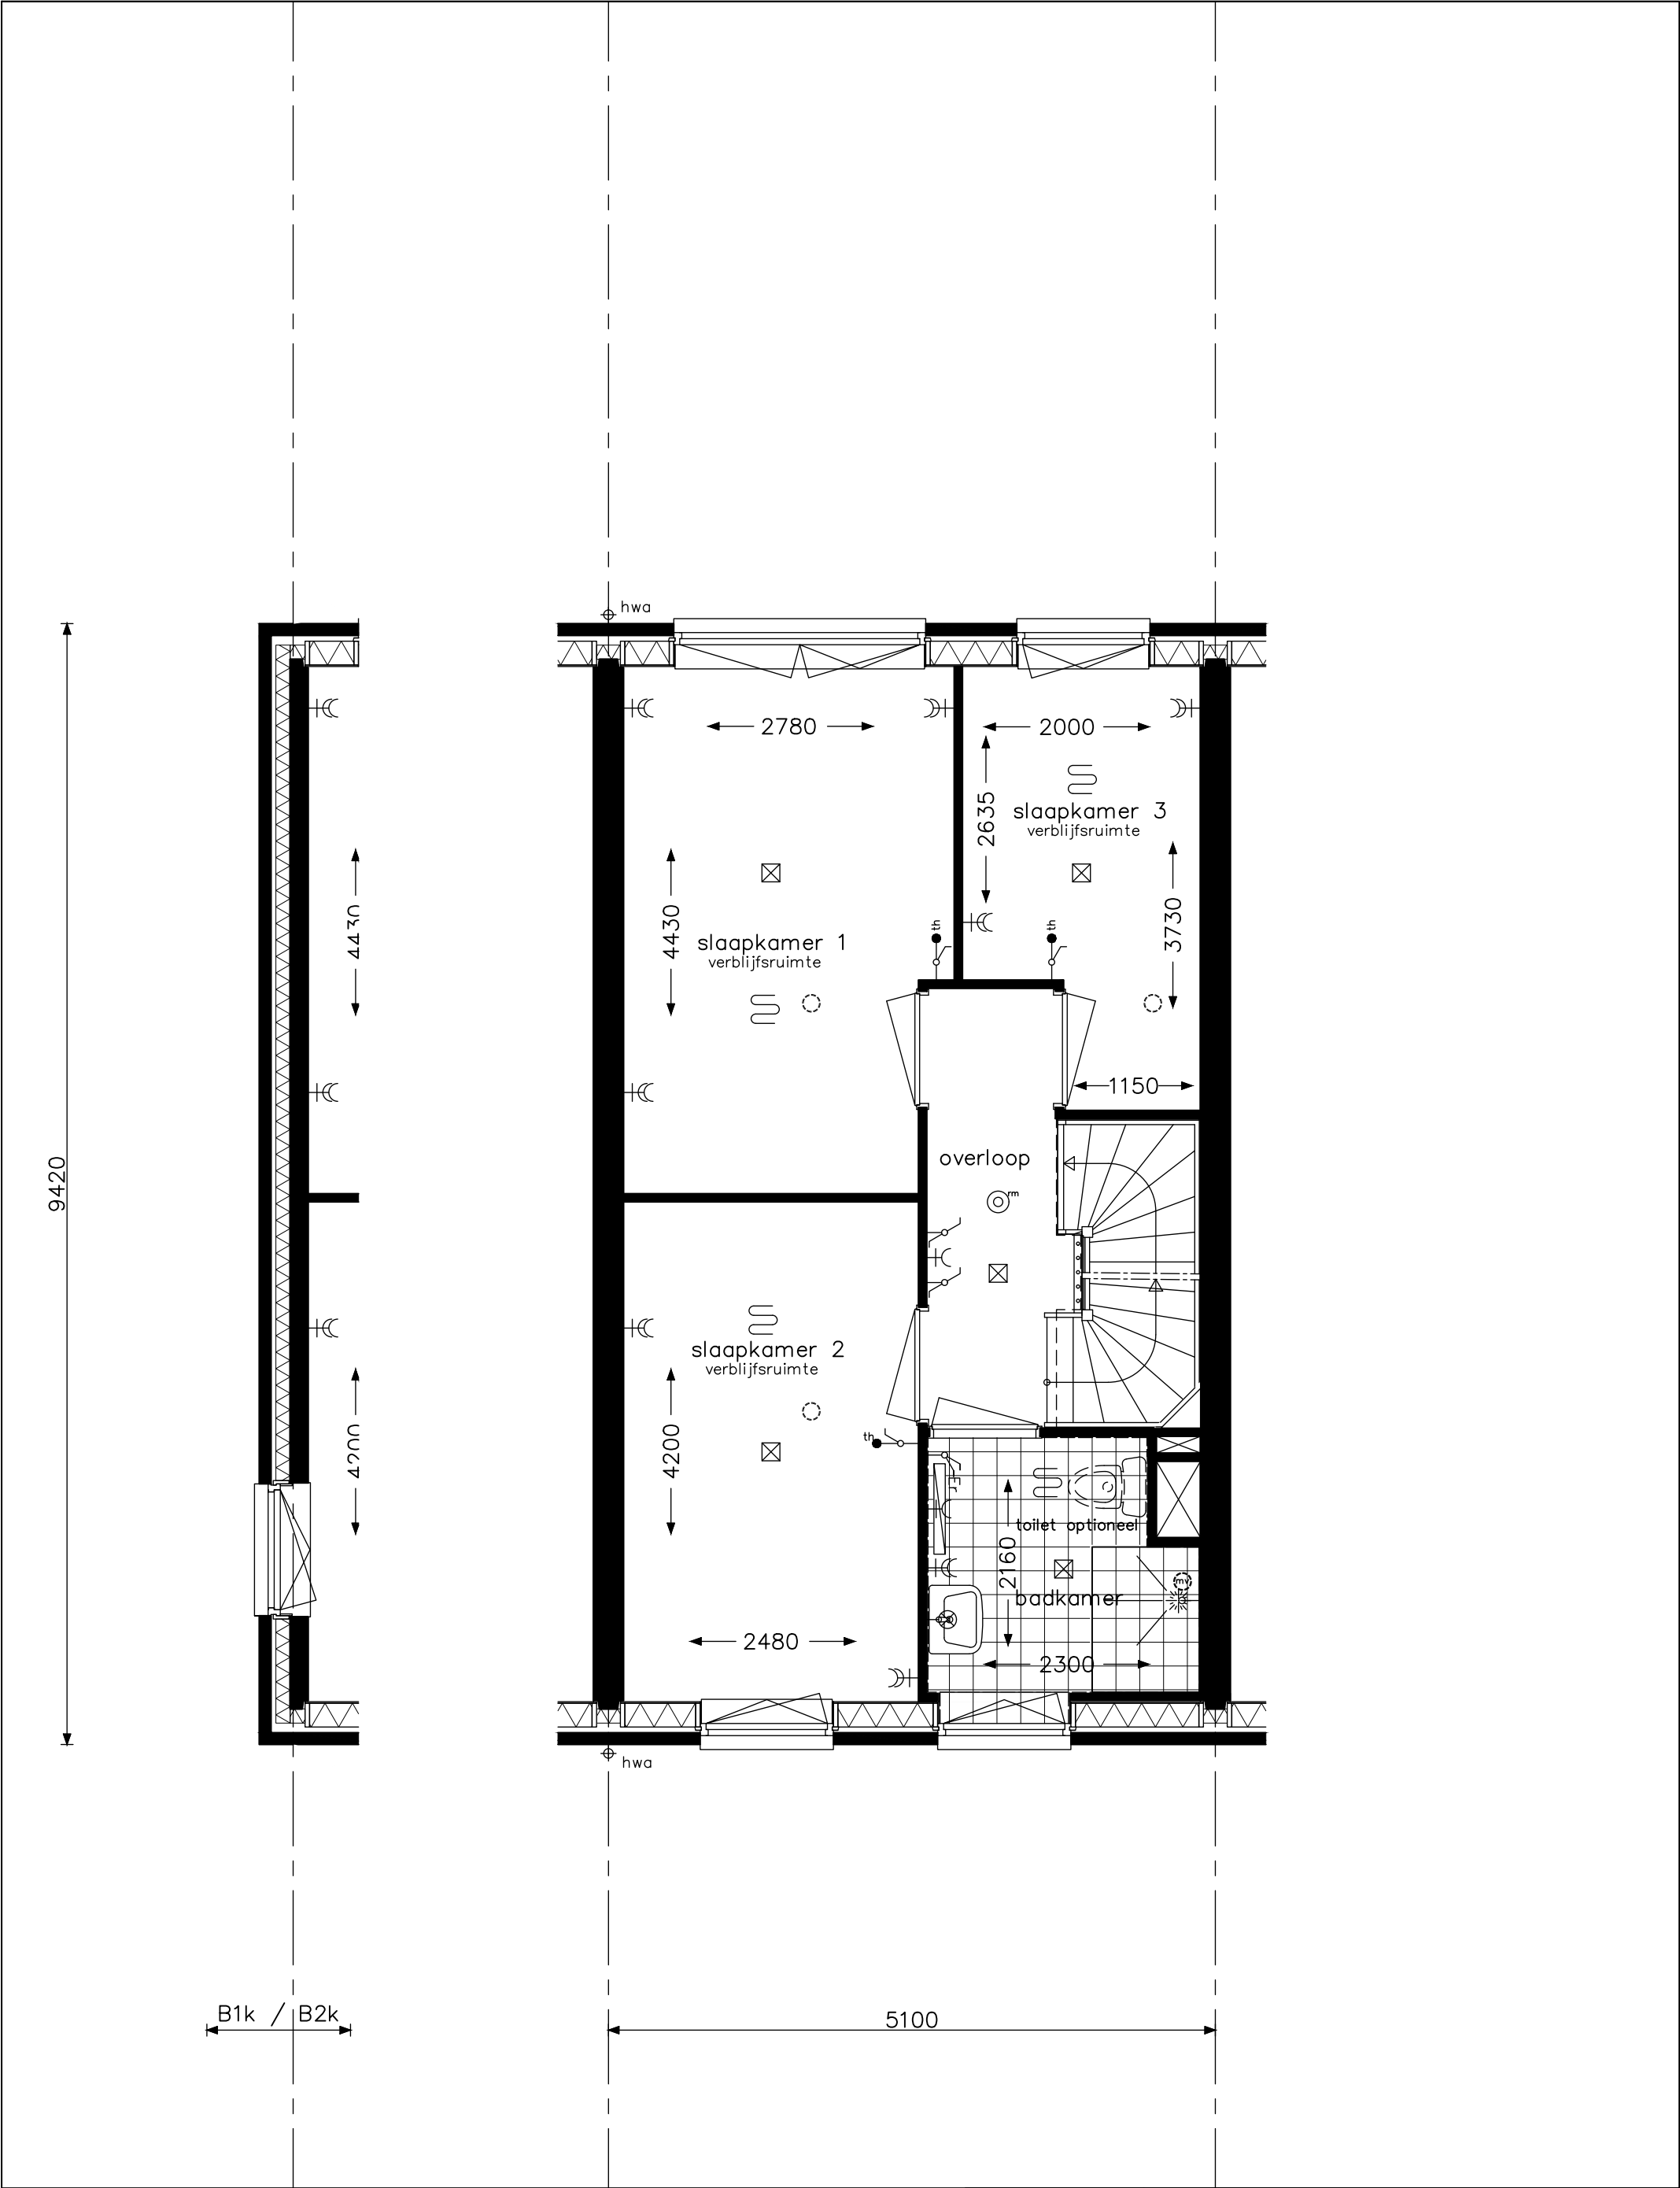


optie kopgevelramen	opdrachtgever 	project Dorpshart - fase 4 - Hoef en Haag	
		onderwerp type Bk verdieping opties	projectnr. 9157
			tekeningnr. V- 322a
		schaal 1:50	tekenaar MCa status definitief (wijz)/datum 04-09-2020

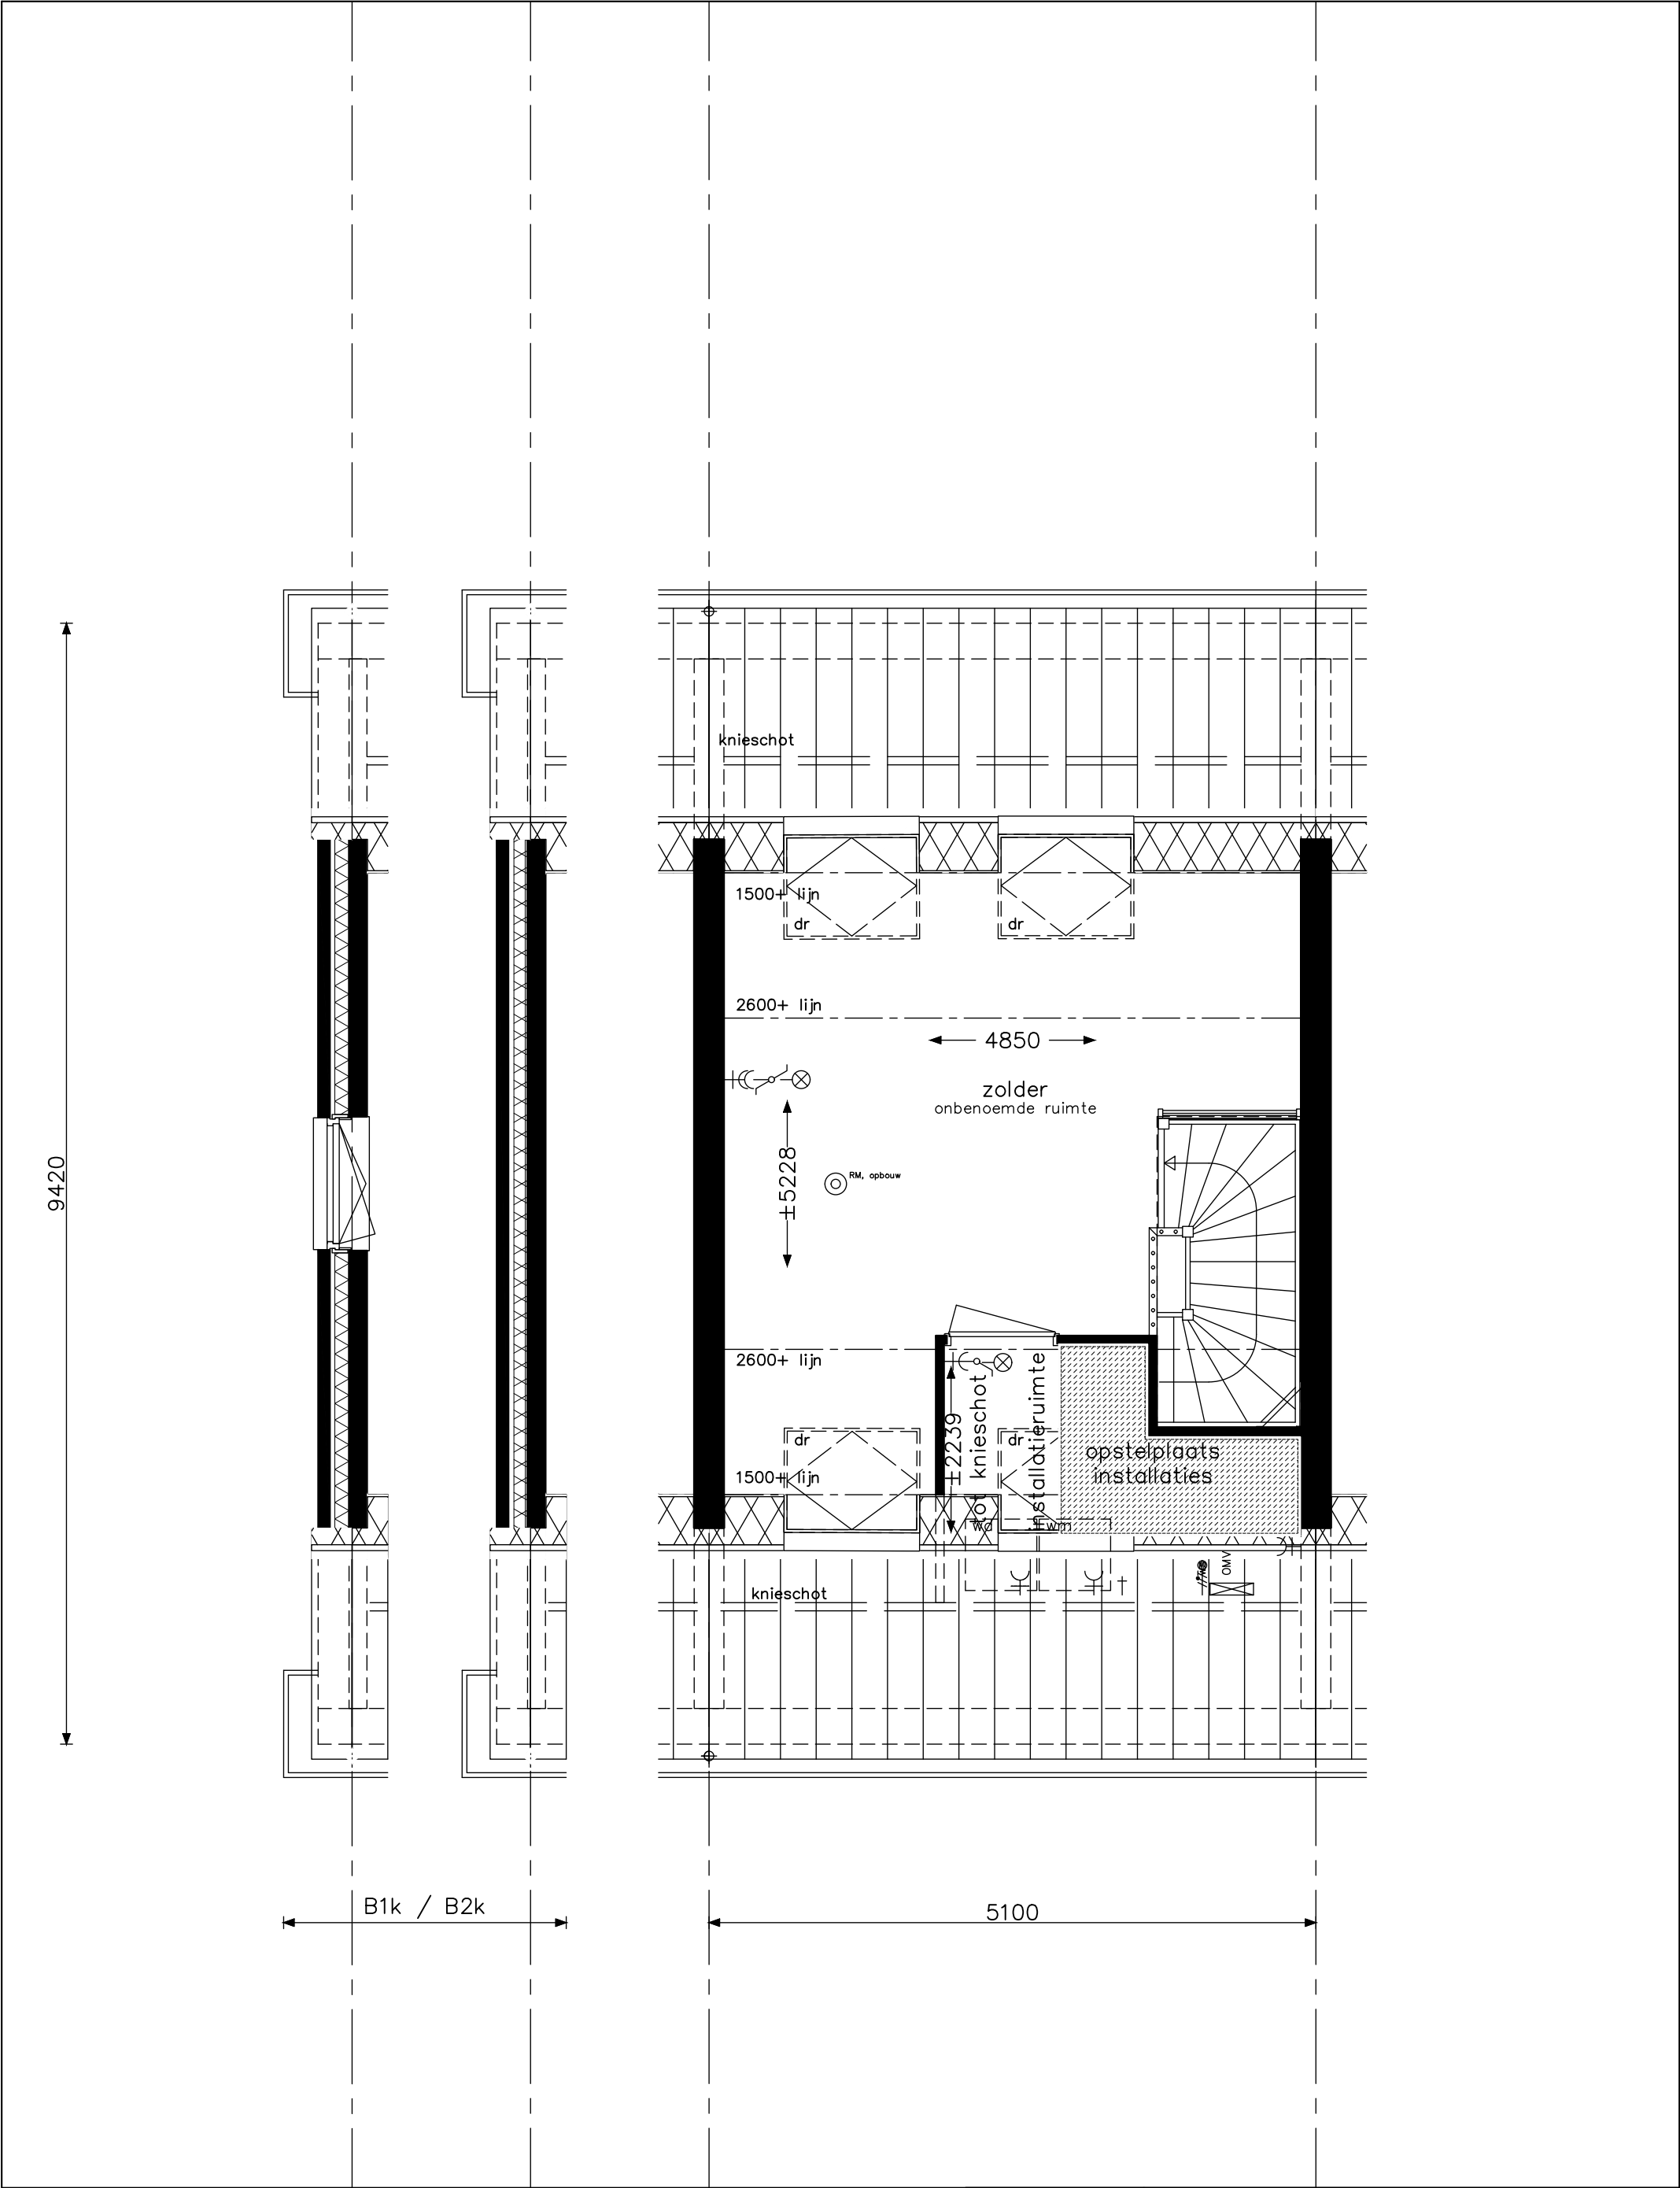


optie dakramen achterzijde
optie dakramen voorzijde
optie kopgevelraam

opdrachtgever		project	
		Dorpshart - fase 4 - Hoef en Haag	
onderwerp		projectnr.	
type B + Bk zolder		9157	
tekenaar		tekeningnr.	
MCA		V- 323	
status		OH	
definitief		(wijz)/datum	
1:50		04-09-2020	

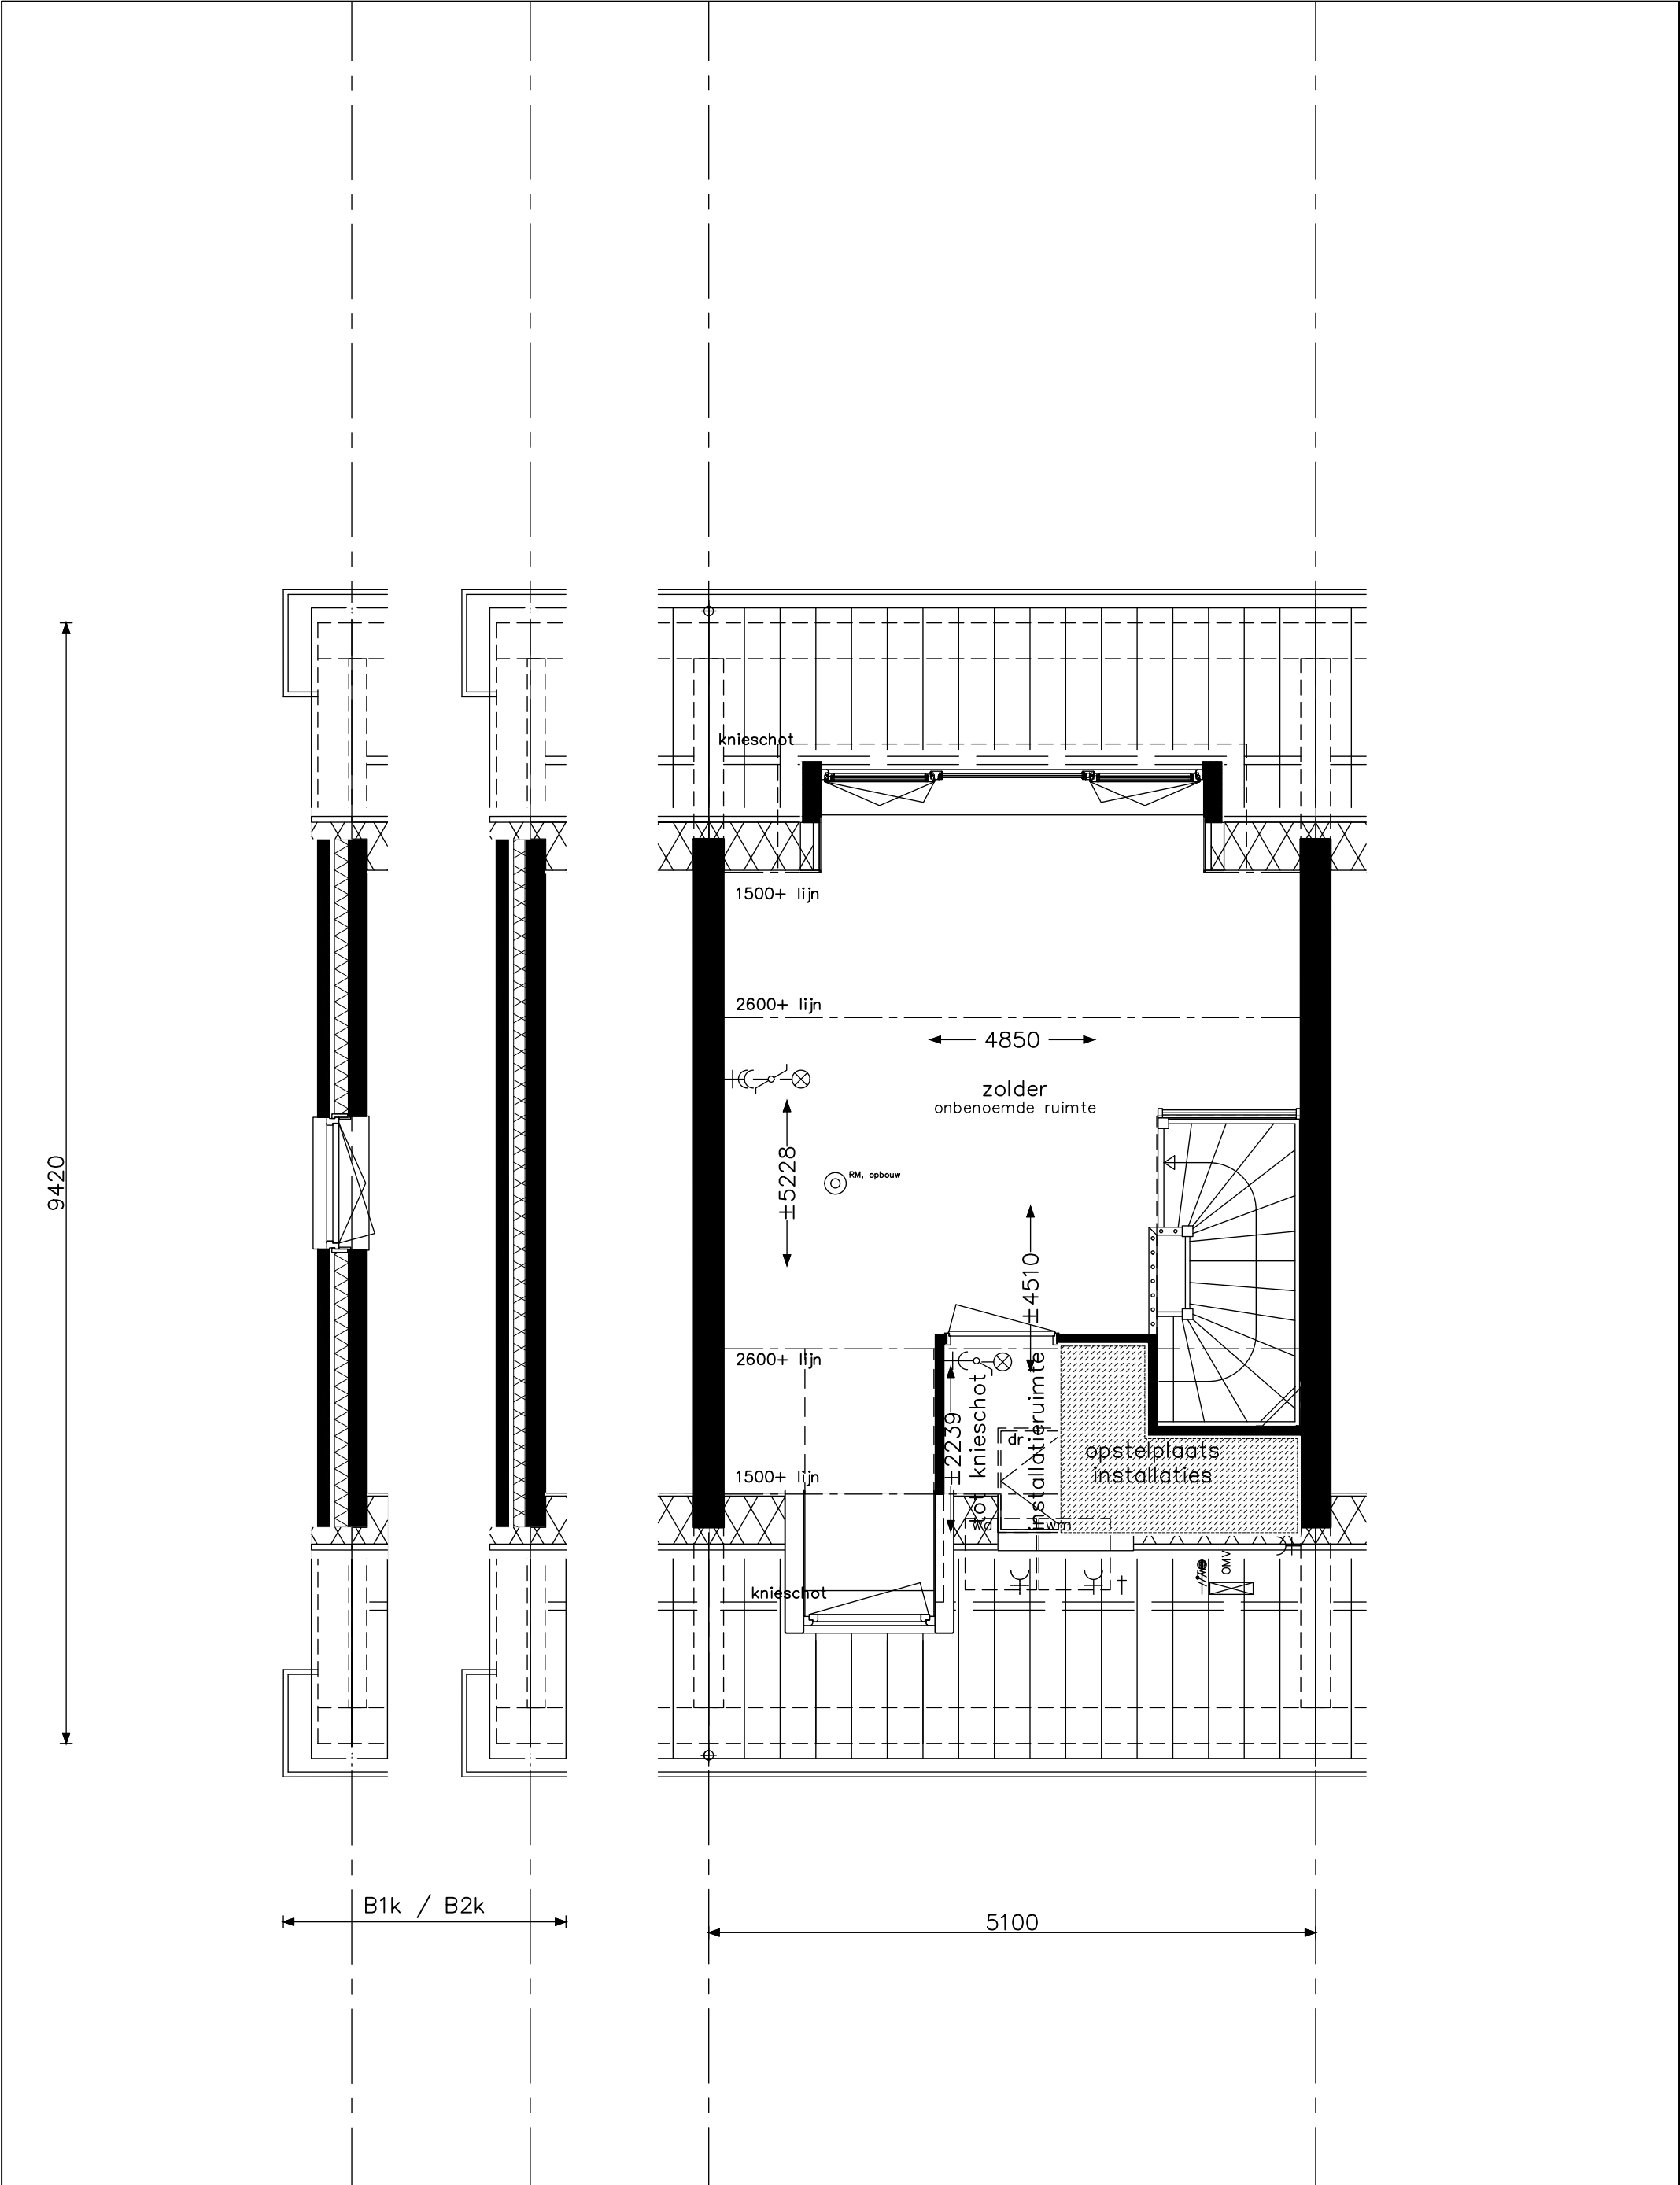

optie dakkapel A achterzijde optie dakkapel voorzijde optie dakraam voorzijde optie kopgevelraam	opdrachtgever		project		
			Dorpshart - fase 4 - Hoef en Haag		
	onderwerp		type B + Bk zolder opties		projectnr.
					9157
	schaal		tekenaar	status	OH
1:50					
				tekeningnr.	
				V- 323a	
				(wijz)/datum	
				04-09-2020	

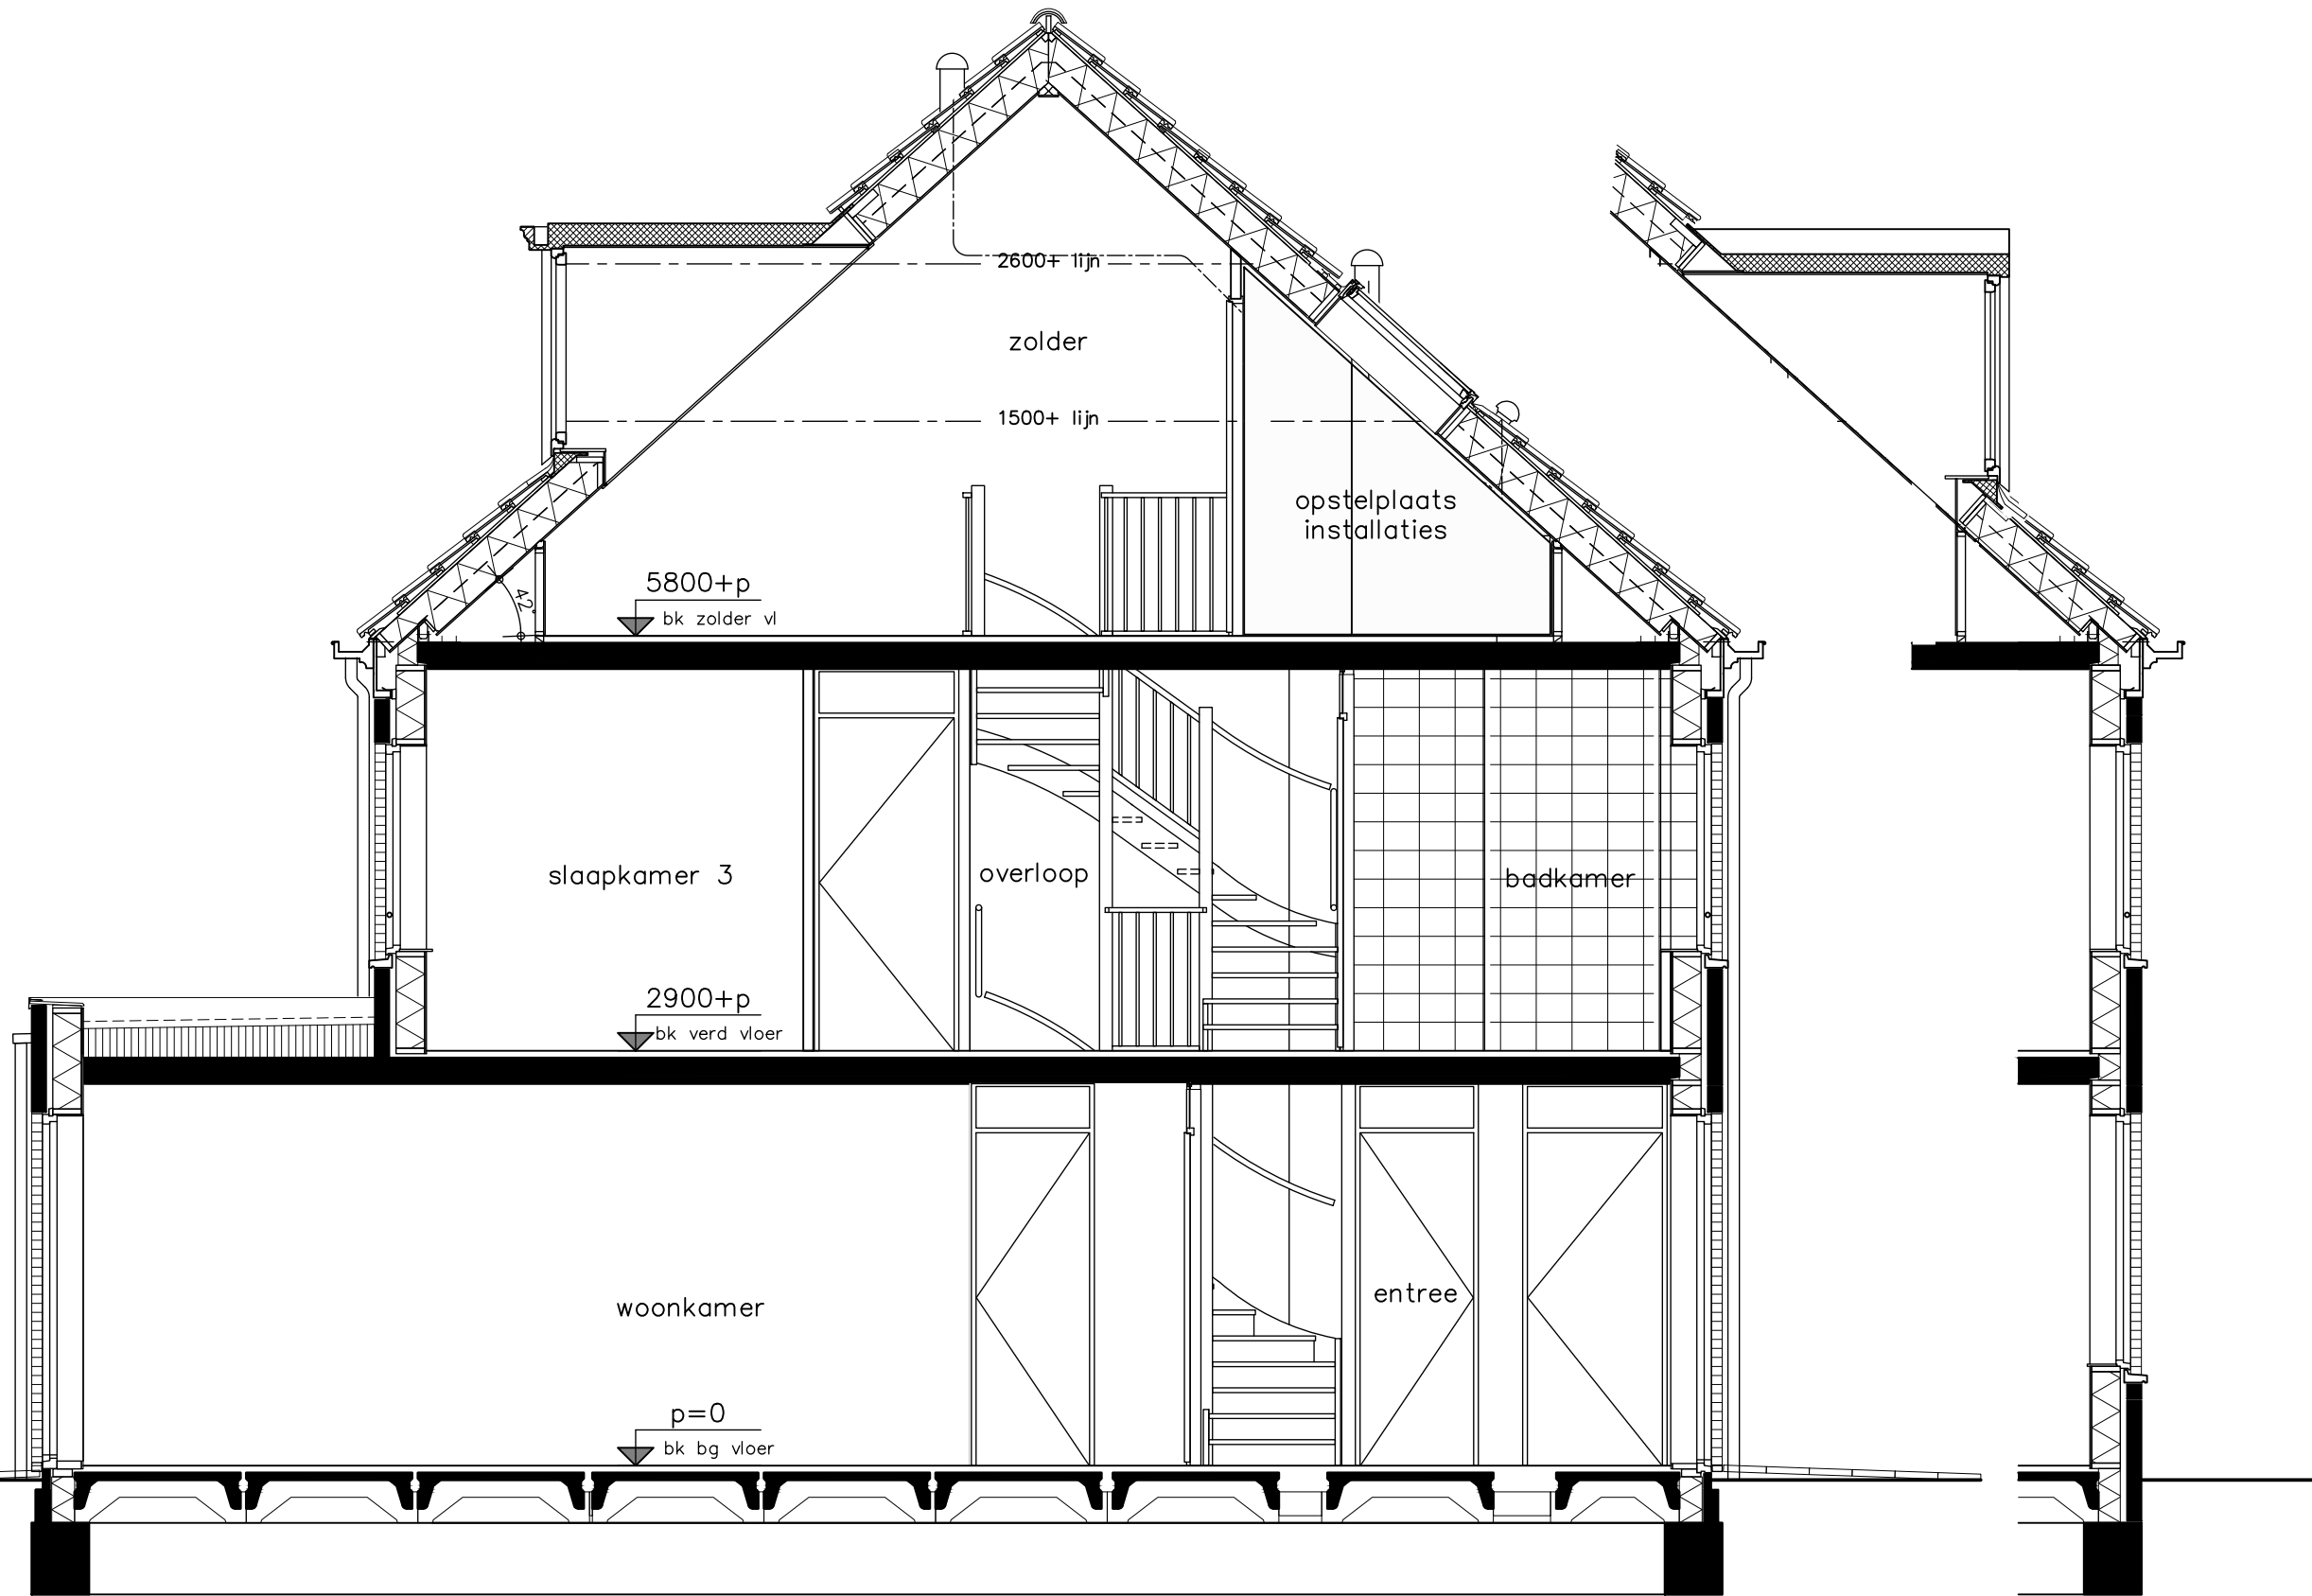

optie uitbouw 2,40m
optie openslaande deuren achtergevel
optie trapkast
optie dakkapel achterzijde



opdrachtgever

project

Dorpshart - fase 4 - Hoef en Haag

onderwerp type B + Bk

doorsnede

tekeningnr. V-324

opties

OH

status

tekenaar MCa

definitief

(wijz)/datum

04-09-2020



optie dakkapel voorzijde
optie dakraam

opdrachtgever



Project Dorpshart - fase 4 - Hoef en Haag

Onderwerp type B + Bk

voorgevel

opties

Projectnr 9157

Tekeningnr.

V-325a

Schaal 1:50

Tekenaar

MCa

Status

definitief

OH

(wijz)/datum

04-09-2020



optie openslaande deuren achtergevel
optie dakraam achterzijde



project	Dorpshart - fase 4 - Hoef en Haag				
ordenwerp	type B + Bk achtergevel opties		projectnr. 9157		
			tekeningnr. V-326		
schaal 1:50	tekenaar MCa	status definitief	OH (wiz.)datum 04-09-2020		



optie uitbouw 2,40m
optie openslaande deuren achtergevel
optie erker zijgevel



Project		Dorpshart - fase 4 - Hoef en Haag	
Onderwerp	type B + Bk		projectnr. 9157
	achtergevel		tekeningnr.
opties		V- 326a	
schaal	1:50		OH
	Tekenaar		(wijz)/datum
MCa		status	definitief
		04-09-2020	



p=0
bk bg vloer

entreezijde

2900+p
bk verd vloer

5800+p
bk zolder vl

optie uitbouw 2,40m
optie kopgevelramen
optie dakkapel voorzijde



opdrachtgever

Project Dorpshart - fase 4 - Hoef en Haag		projectnr 9157	
onderwerp	type B2k zijgevel opties	tekeningnr.	V-327a
schaal 1:50	tekenaar MCa	status definitief	OH
		(wijz)/datum	04-09-2020

TEK.NR.	OMSCHRIJVING			FORMAAT	DATUM	–	A	B	C	D	E	F
	algemeen											
V-400B	tekeningenlijst – leefwijze			A3	04-09-2020	●						
	leefwijze opties											
V-421	begane grond	samenzijn B1		A3	04-09-2020	●						
V-421a	begane grond	samenzijn B2		„	„	●						
V-421b	begane grond	samenzijn B2		„	„	●						
V-421c	begane grond	culinair B1		„	„	●						
V-421d	begane grond	culinair B2		„	„	●						
V-422	verdieping	hotelsuite B1		„	„	●						
V-422a	verdieping	hotelsuite B2		„	„	●						
V-422c	verdieping	praktisch B1		„	„	●						
V-423	zolder	woningtype B/Bk	praktisch B4	„	„	●						
V-423c	zolder	woningtype B/Bk	praktisch B6	„	„	●						
V-423e	zolder	woningtype B/Bk	praktisch B7	„	„	●						
V-423f	zolder	woningtype B/Bk	praktisch B7a	„	„	●						
V-423-1	zolder	woningtype Bt	praktisch B4	„	„	●						
V-423-1e	zolder	woningtype Bt	praktisch B7	„	„	●						
V-423-1f	zolder	woningtype Bt	praktisch B7a	„	„	●						

Dorpshart - fase 4
"Oud Hollands"
woningtype B
leefwijze opties
verkooptekeningen

Project

Dorpshart - fase 4 - Hoef en Haag

Onderwerp

type B
tekeningenlijst - leefwijze opties

Schaal

OH

Opdrachtgever



Projectnr.

9157

Tekeningnr.


V-400B

Status


definitief

(wijz)/datum


04-09-2020

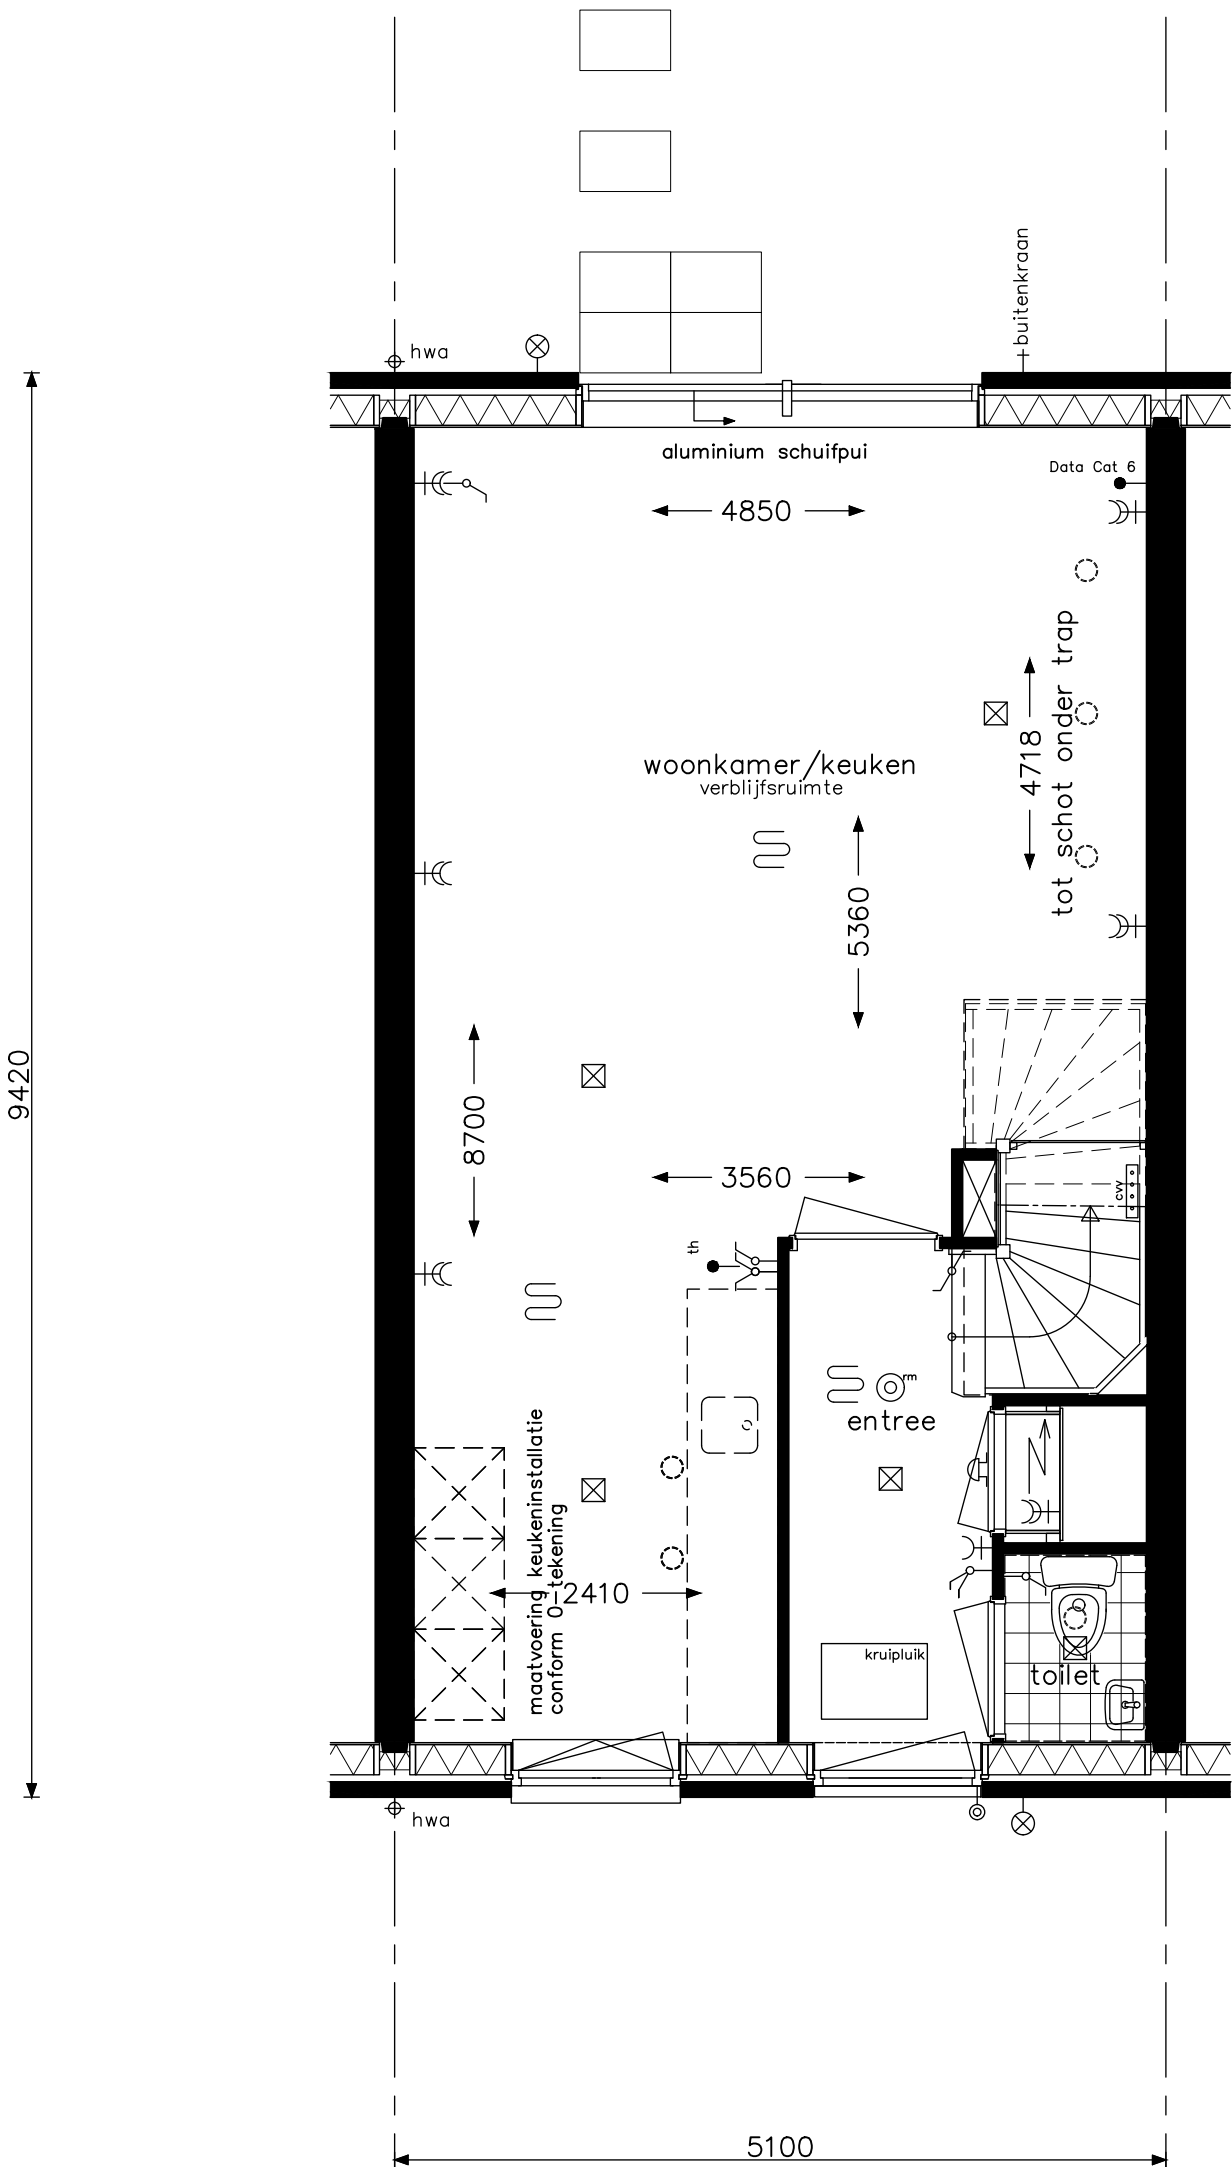

Samenzijn B1	opdrachtgever 	project Dorpshart - fase 4 - Hoef en Haag	
		onderwerp type B begane grond leefwijze optie	projectnr. 9157
			tekeningnr. V-421
		schaal 1:50	tekenaar MCa status definitief (wijz)/datum 04-09-2020

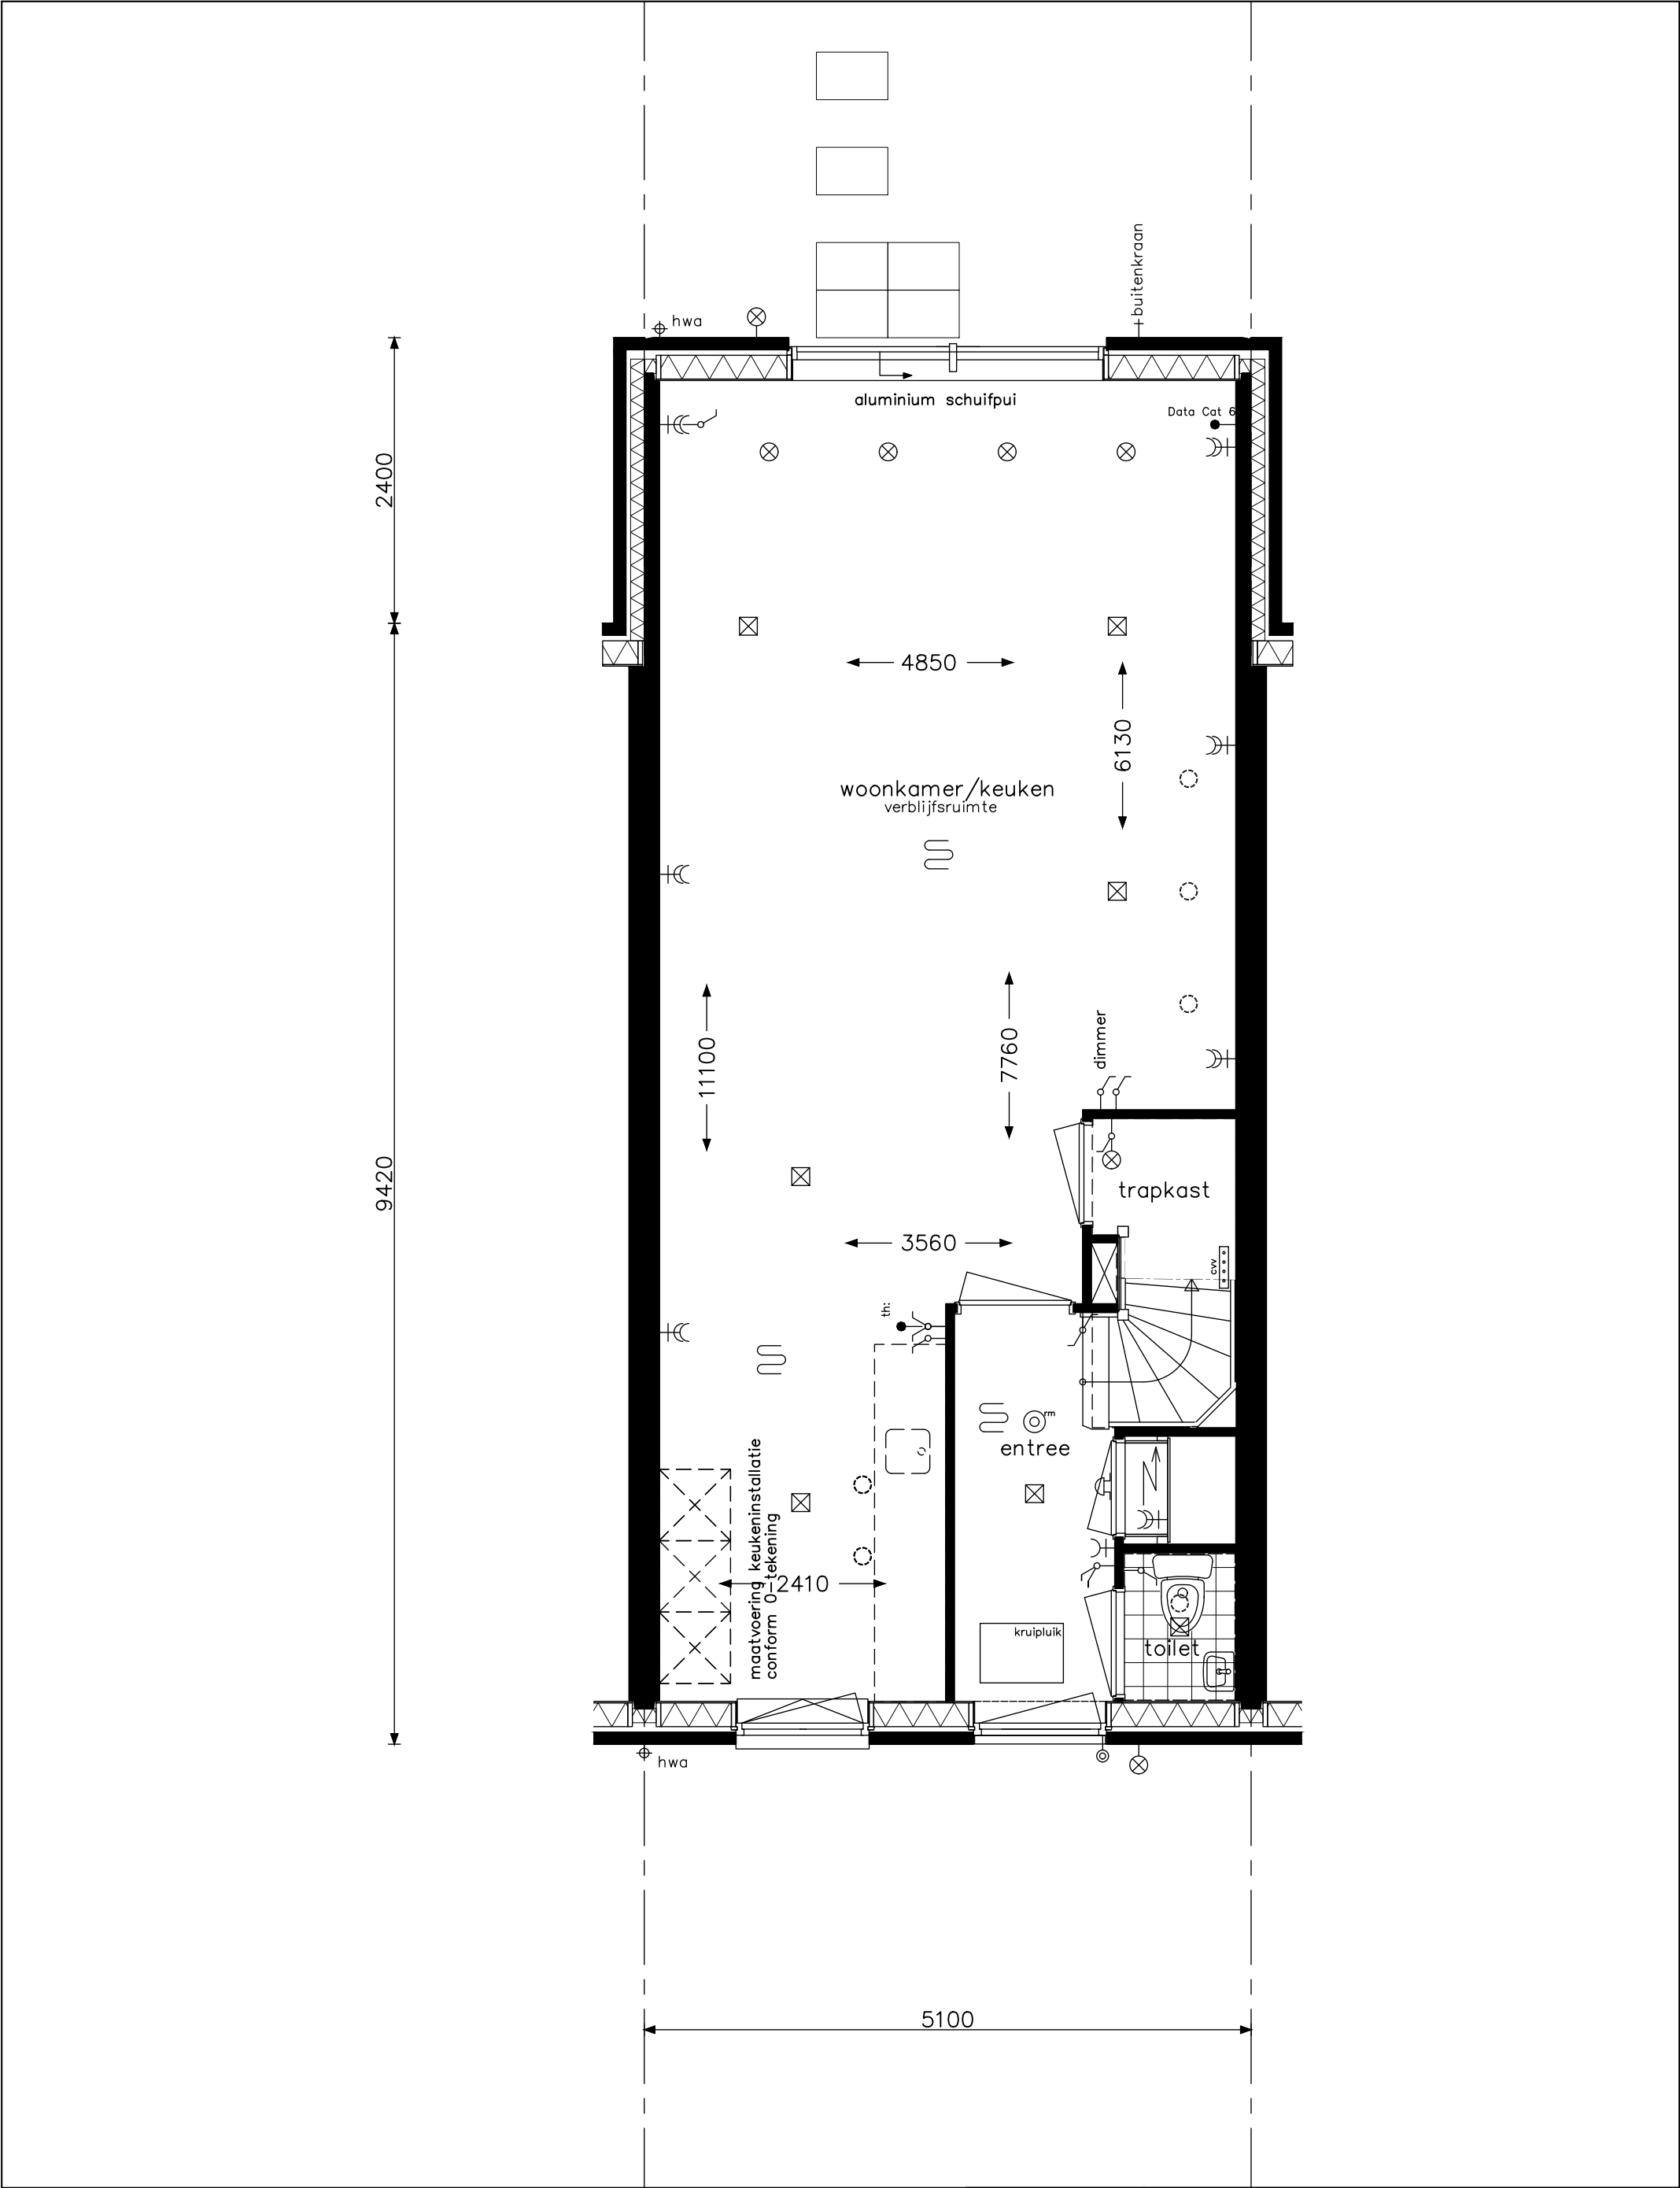


Samenzijn B2	opdrachtgever 	project Dorpshart - fase 4 - Hoef en Haag	
		onderwerp type B begane grond leefwijze optie	projectnr. 9157
			tekeningnr. V-421a
		schaal 1:50	status definitief

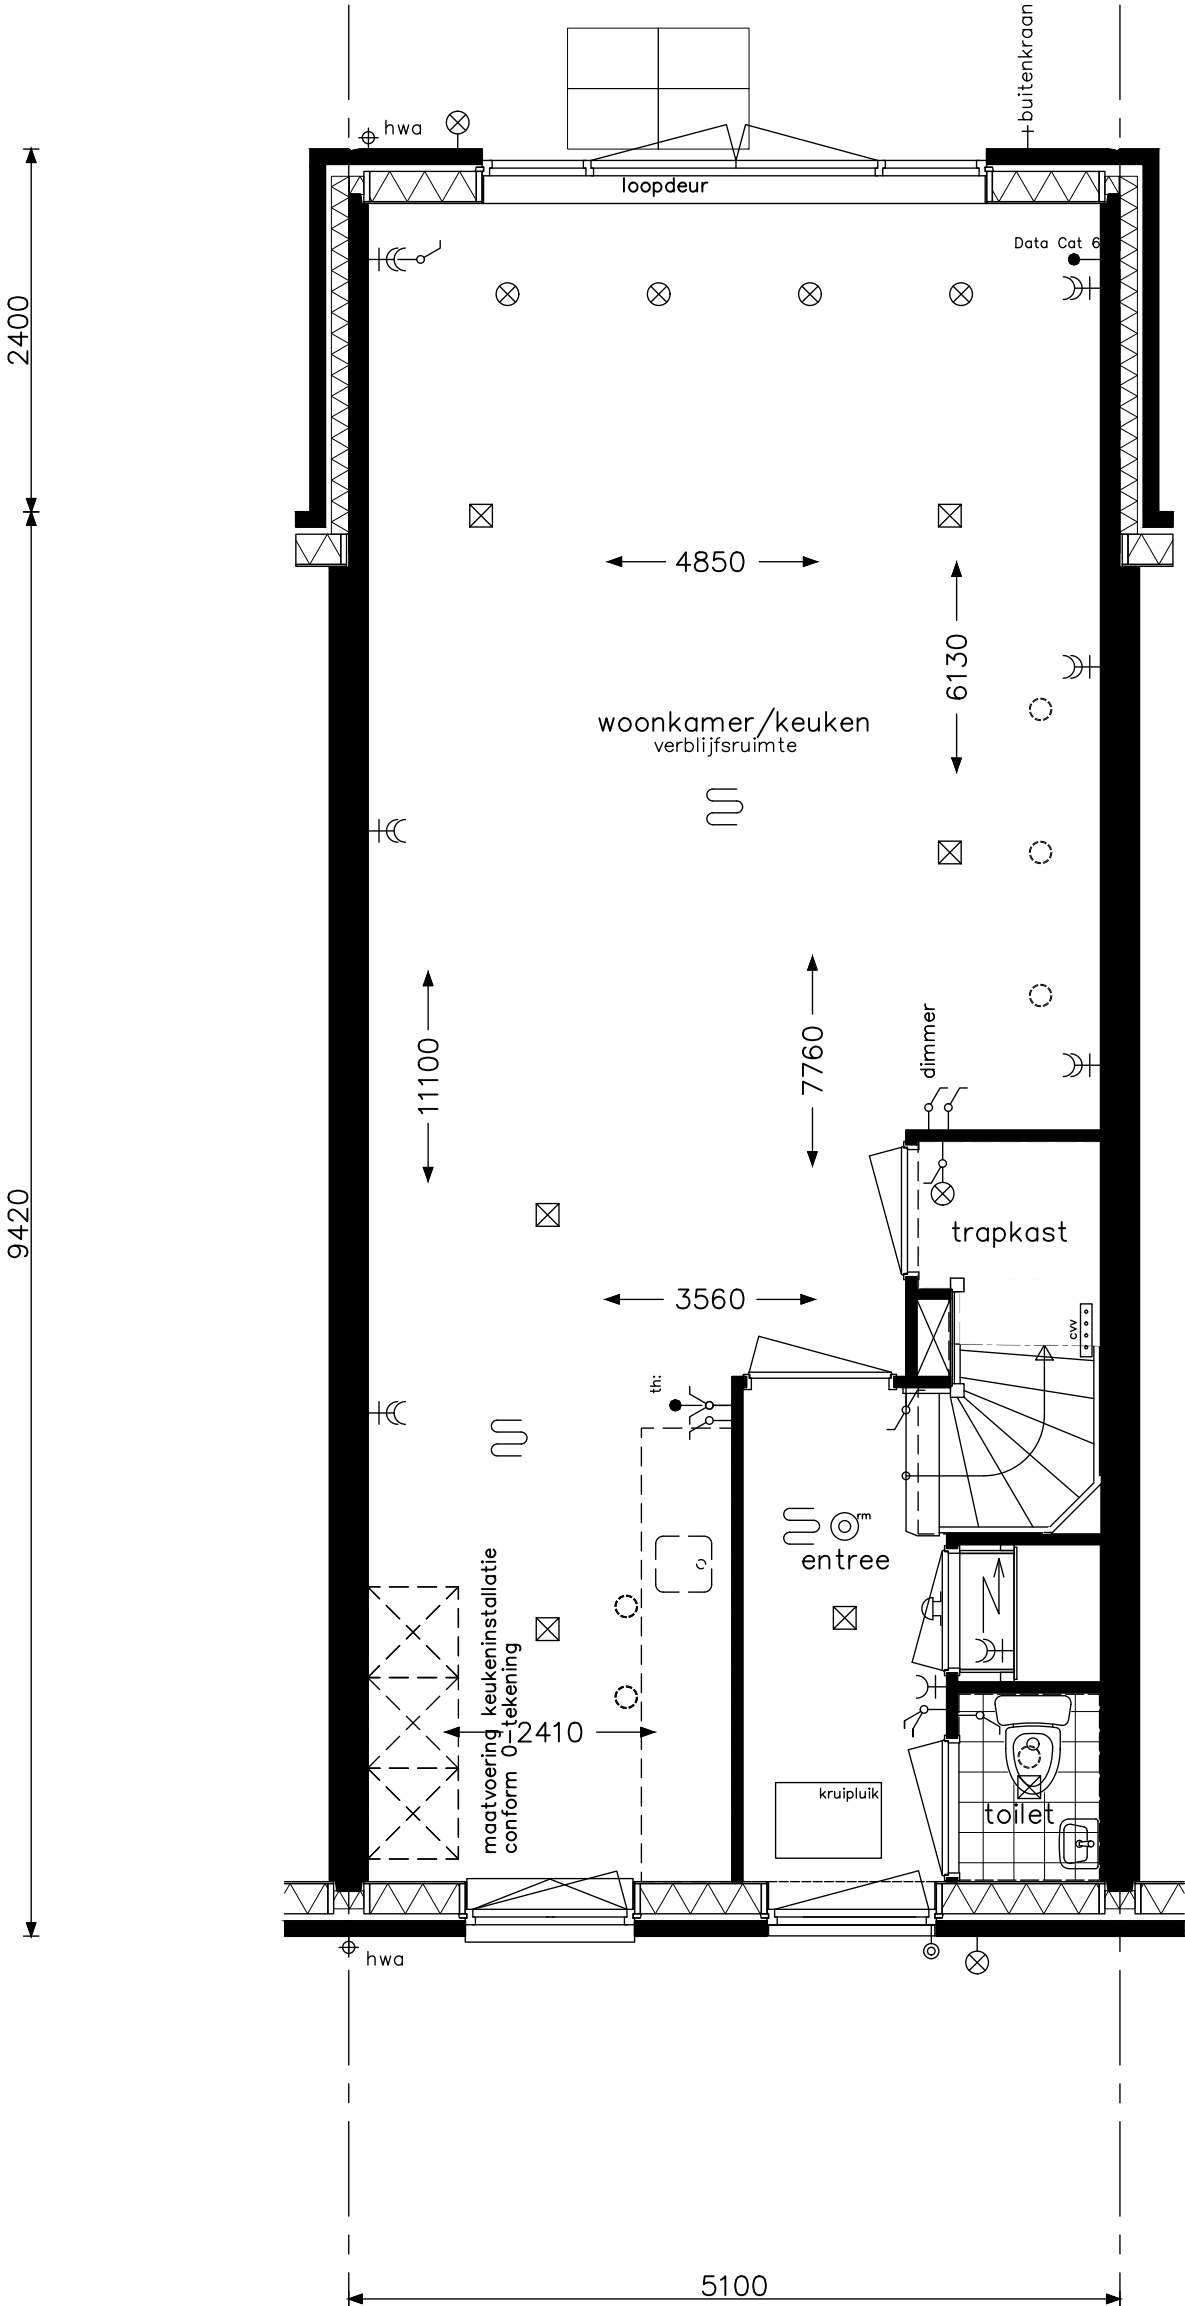


Samenzijn B2
(in combinatie met dubbele deuren)


opdrachtgever		project		
		Dorpshart - fase 4 - Hoef en Haag		
		onderwerp		projectnr.
		type B		9157
		begane grond		tekeningnr.
		leefwijze optie		V- 421b
				OH
schaal	tekenaar	status	(wijz)/datum	
1:50	MCa	definitief	04-09-2020	

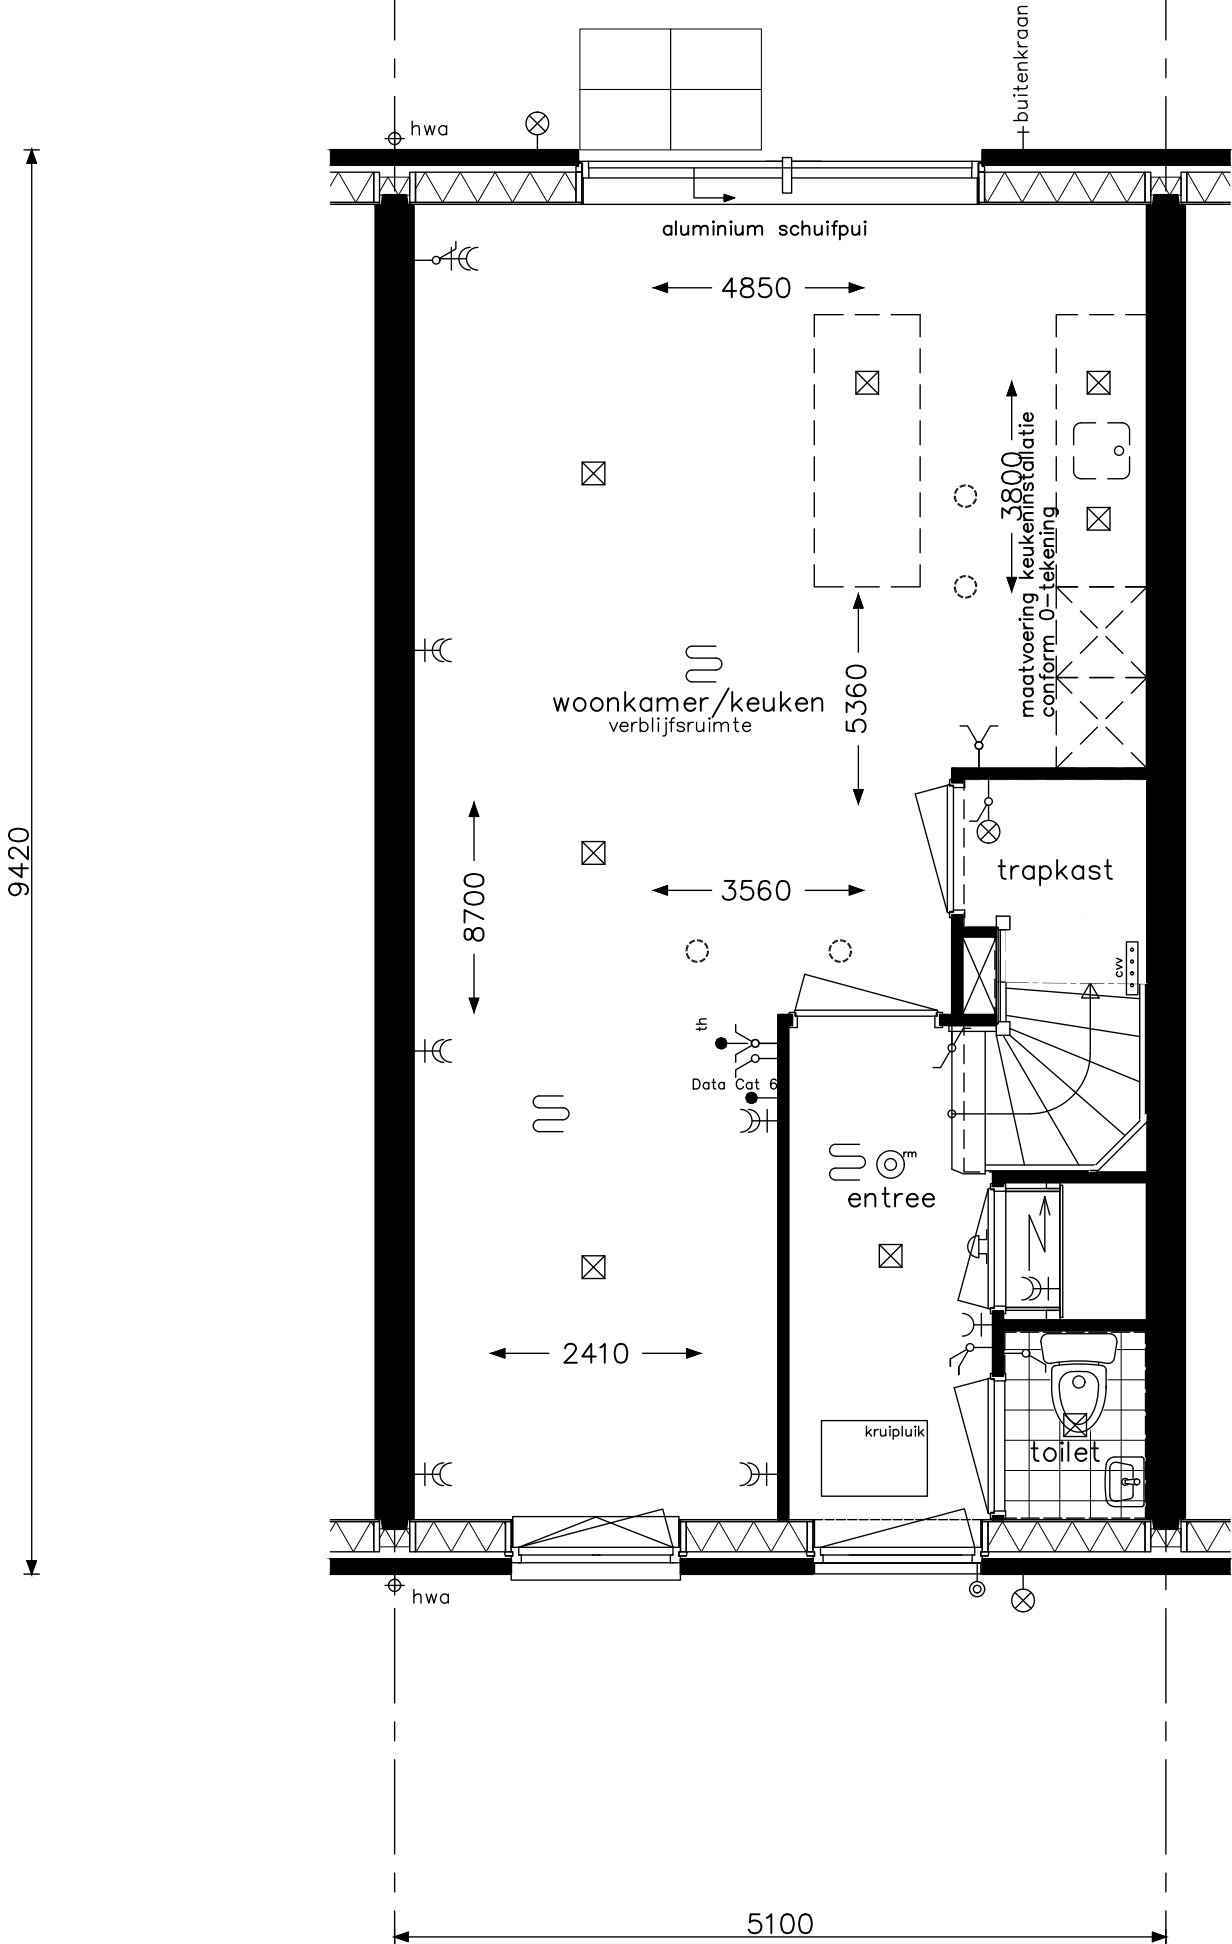


Culinair B1	opdrachtgever  bam Wonen	project Dorpshart - fase 4 - Hoef en Haag			
		onderwerp type B begane grond leefwijze optie			projectnr. 9157
					tekeningnr. V- 421c
					OH
		schaal 1:50	tekenaar MCa	status definitief	(wijz)/datum 04-09-2020

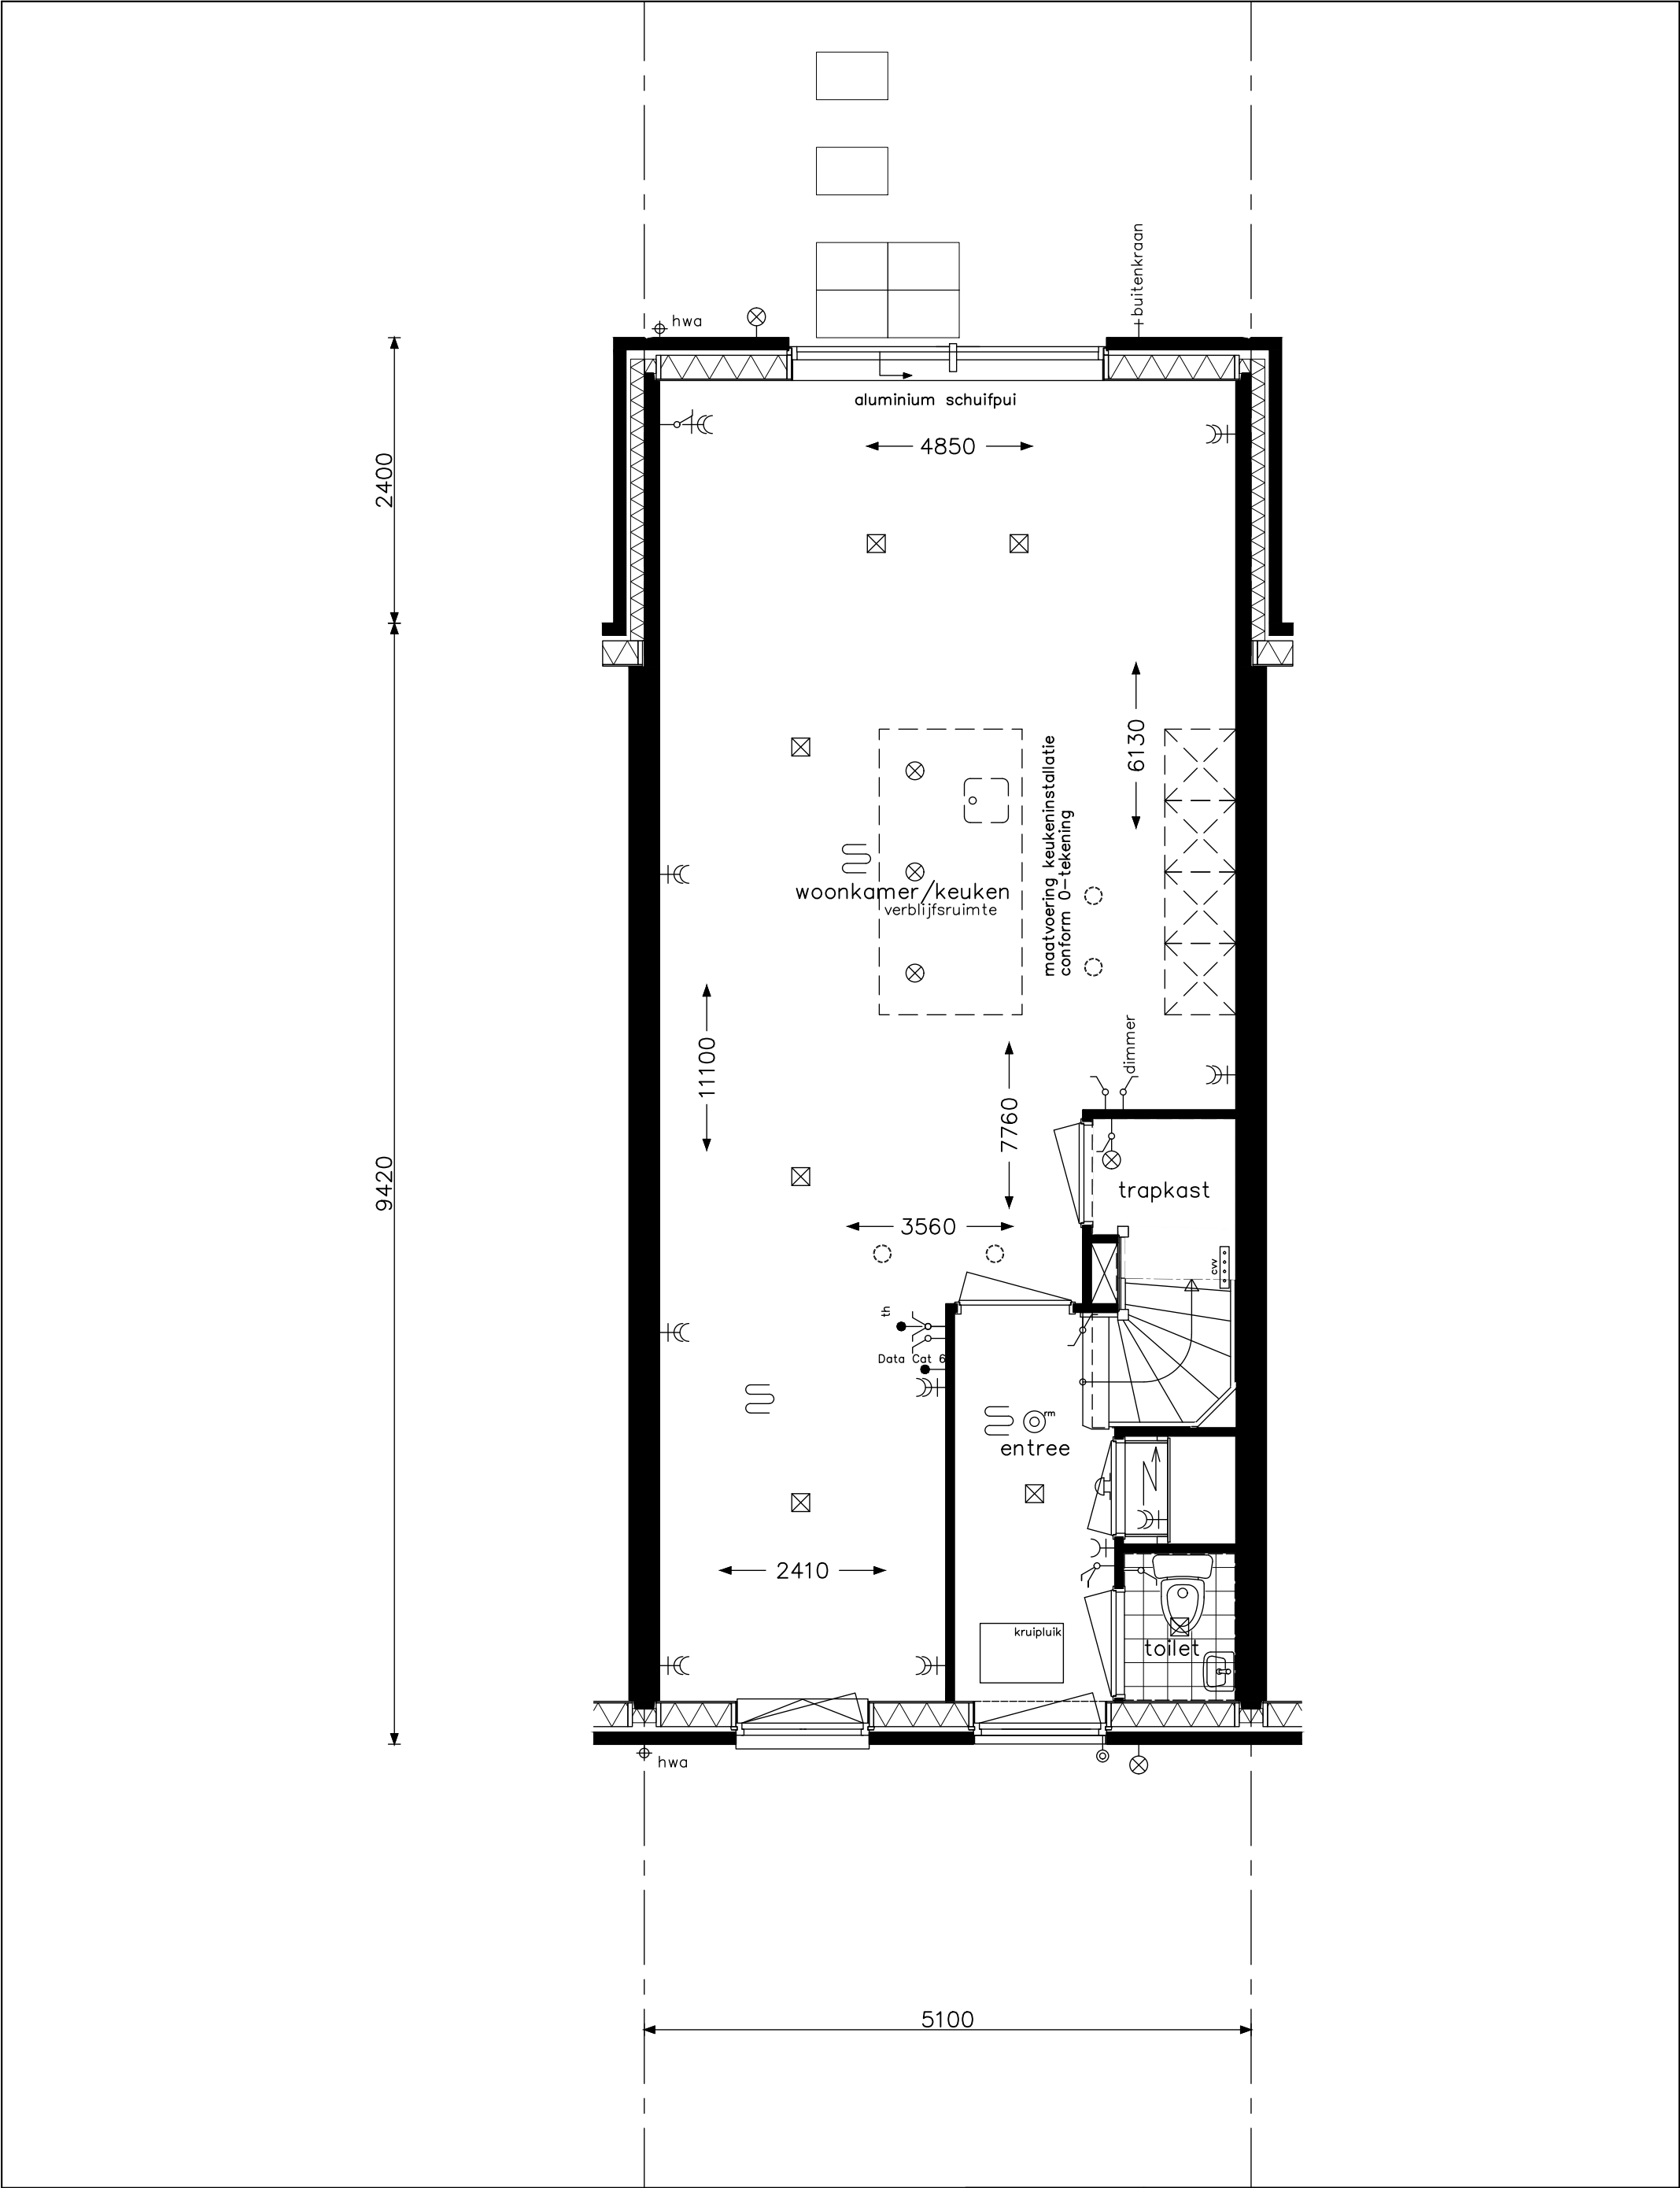


Culinair B2	opdrachtgever 	project Dorpshart - fase 4 - Hoef en Haag	
		onderwerp type B begane grond leefwijze optie	projectnr. 9157
			tekeningnr. V-421d
		schaal 1:50	tekenaar MCa status definitief (wijz)/datum 04-09-2020

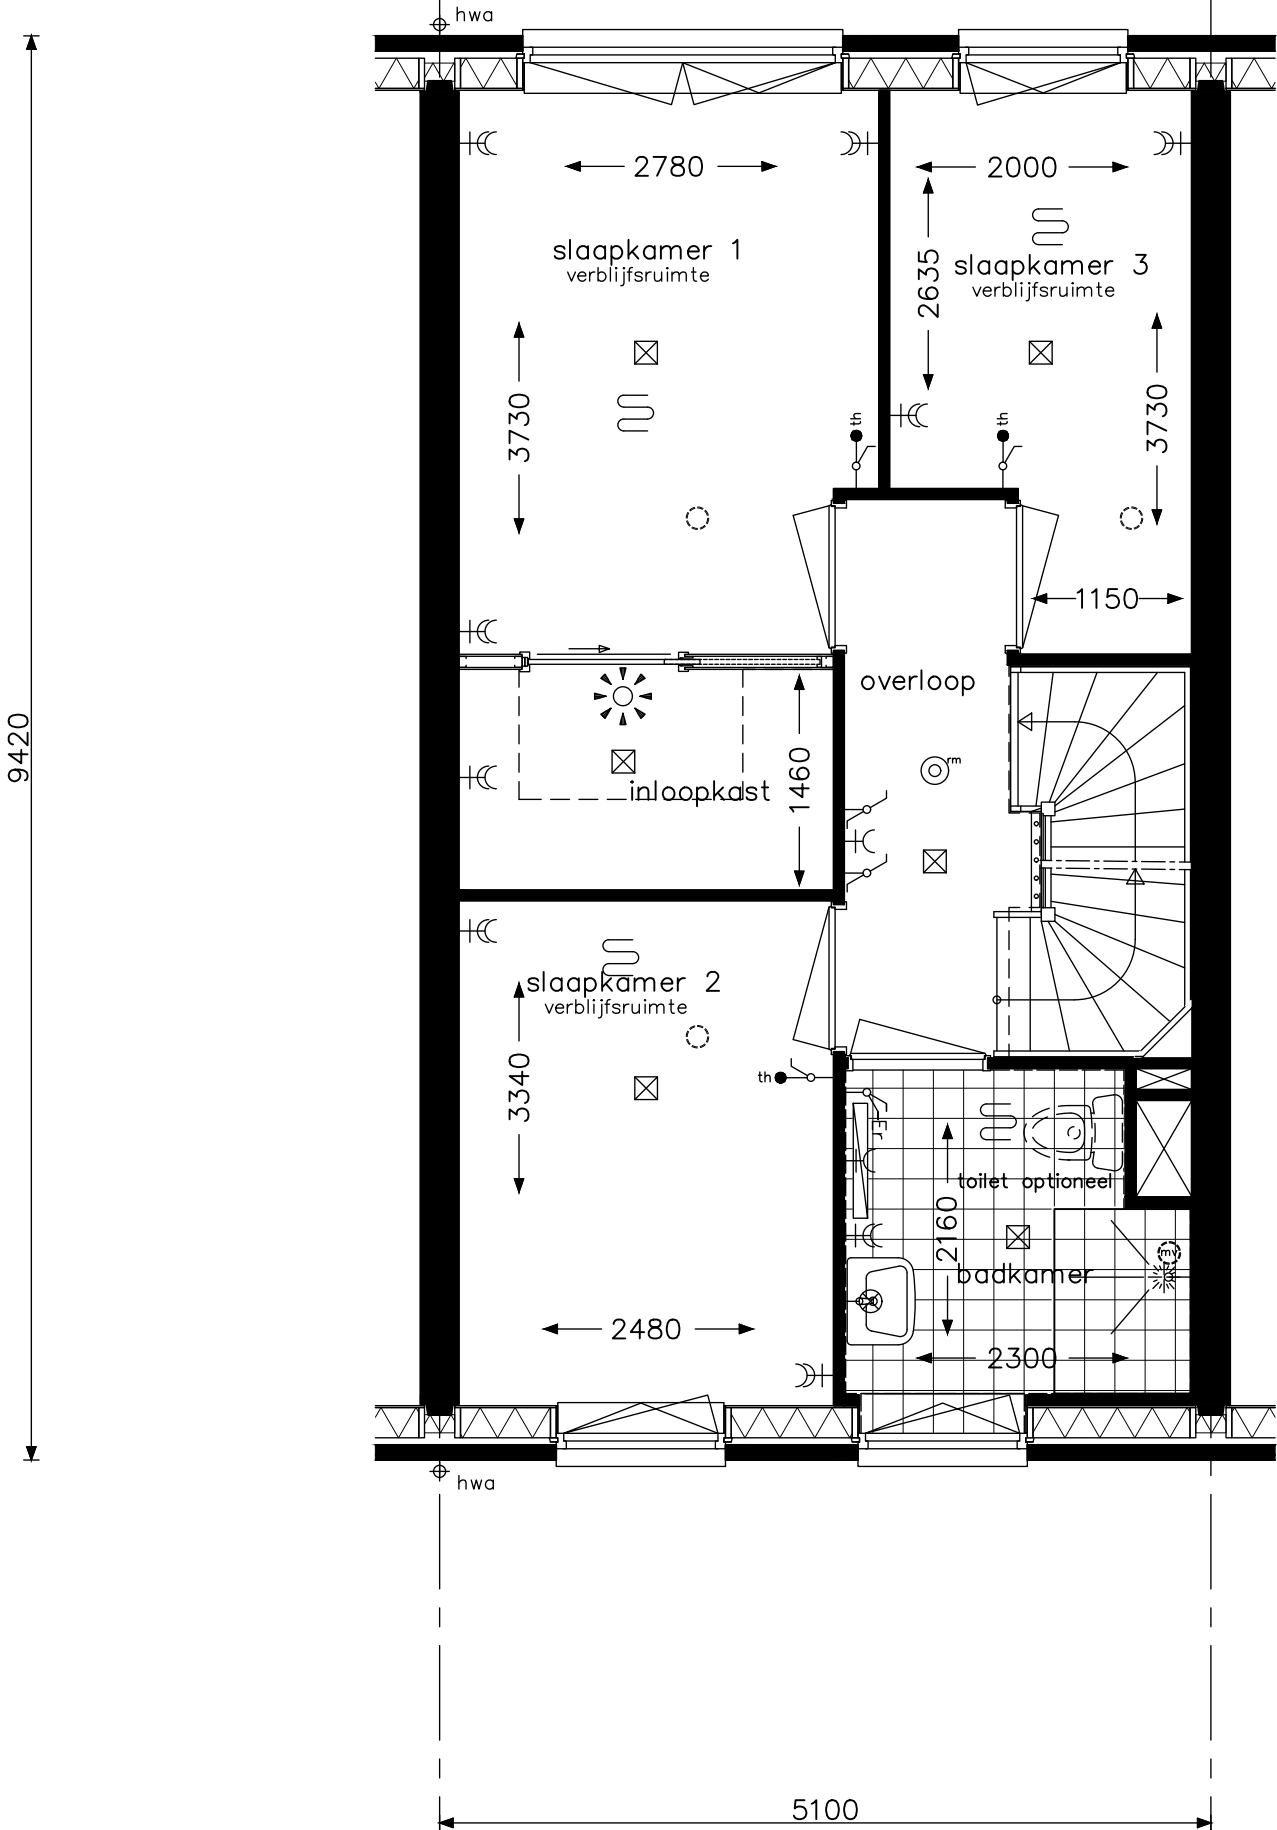


Hotelsuite B1	opdrachtgever  bam Wonen	project Dorpshart - fase 4 - Hoef en Haag			
		onderwerp type B verdieping leefwijze optie			projectnr. 9157
					tekeningnr. V- 422
					OH
		schaal 1:50	tekenaar MCa	status definitief	(wijz)/datum 04-09-2020

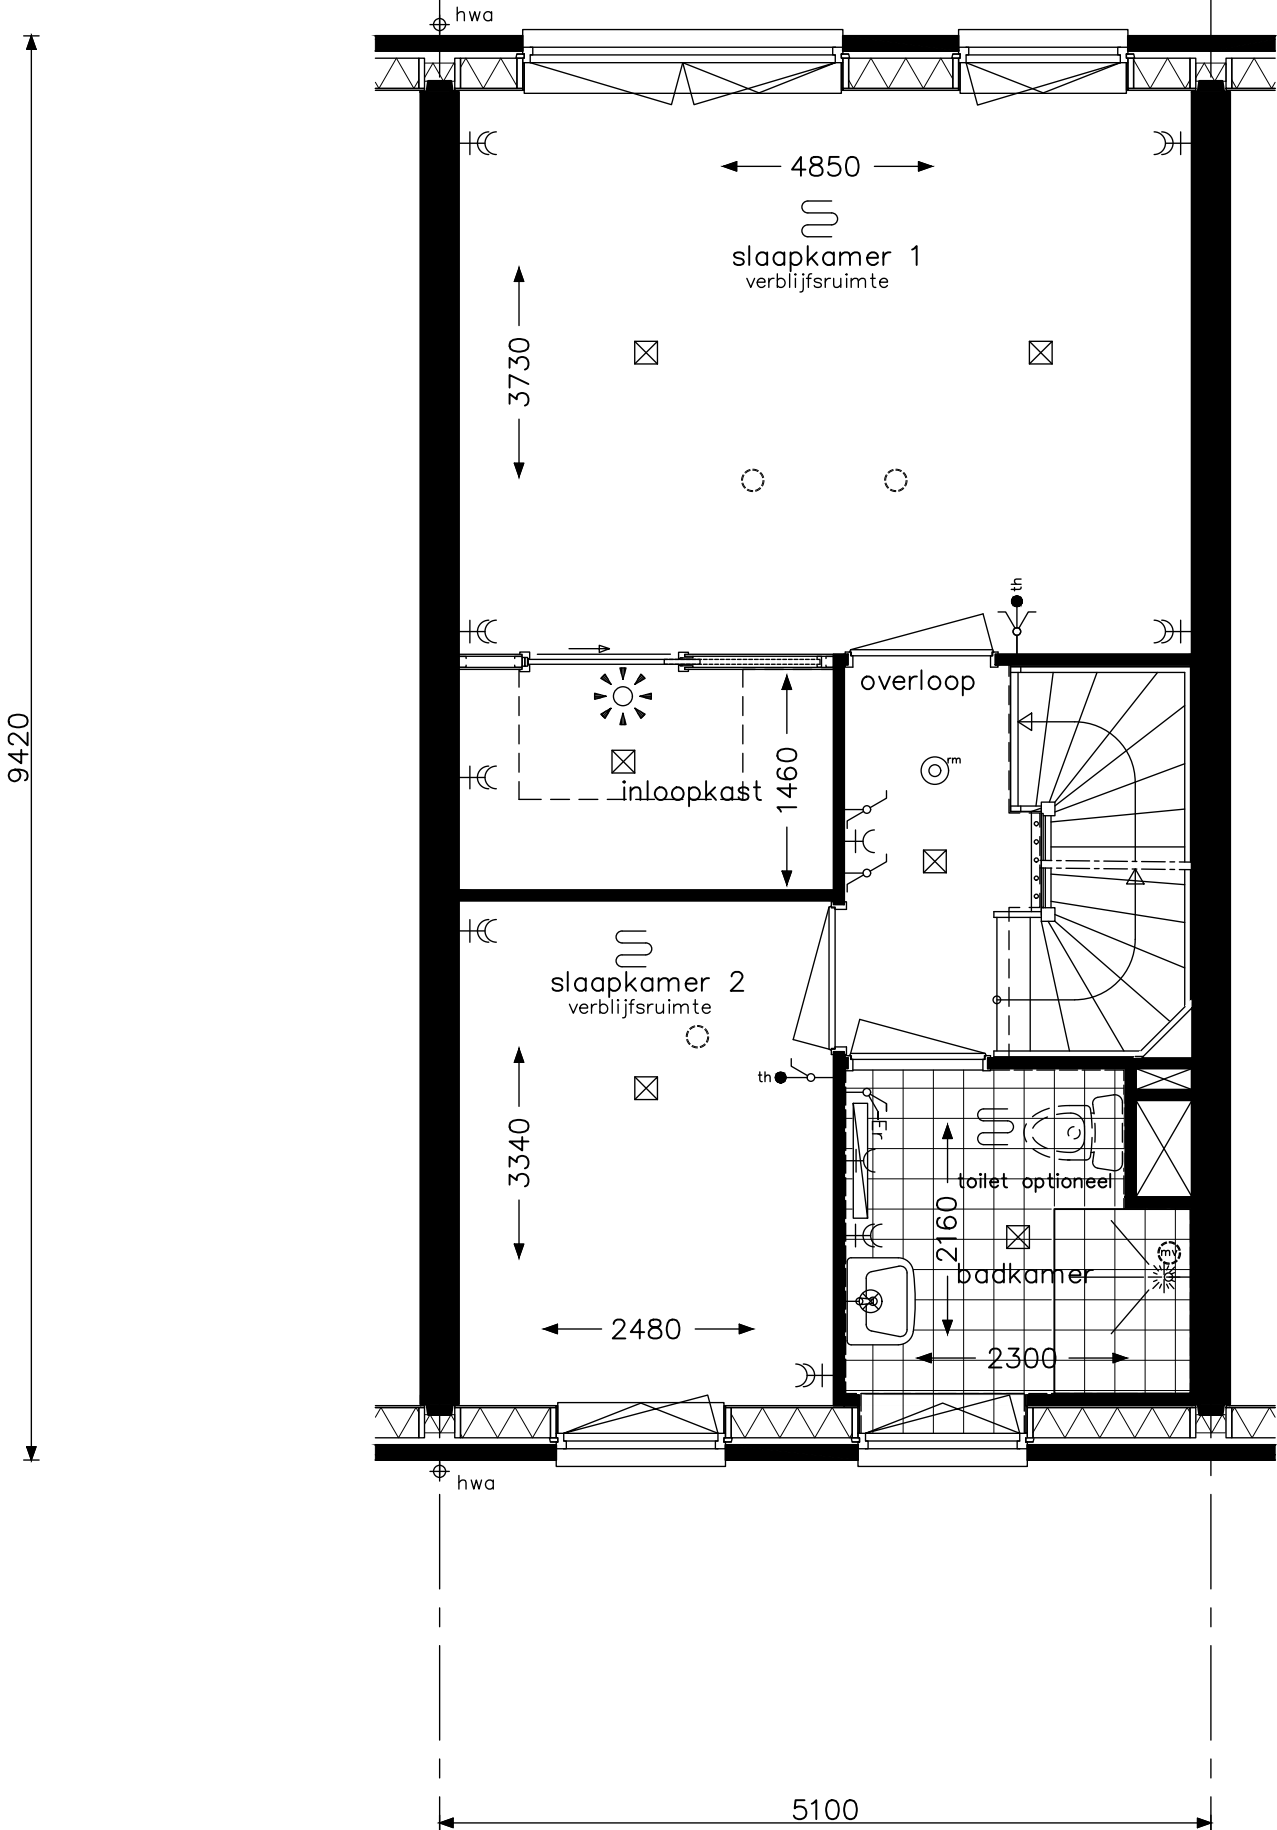


Hotelsuite B2	opdrachtgever  bam Wonen	project Dorpshart - fase 4 - Hoef en Haag			
		onderwerp type B verdieping leefwijze optie			projectnr. 9157
					tekeningnr. V- 422a
					OH
		schaal 1:50	tekenaar MCa	status definitief	(wijz)/datum 04-09-2020

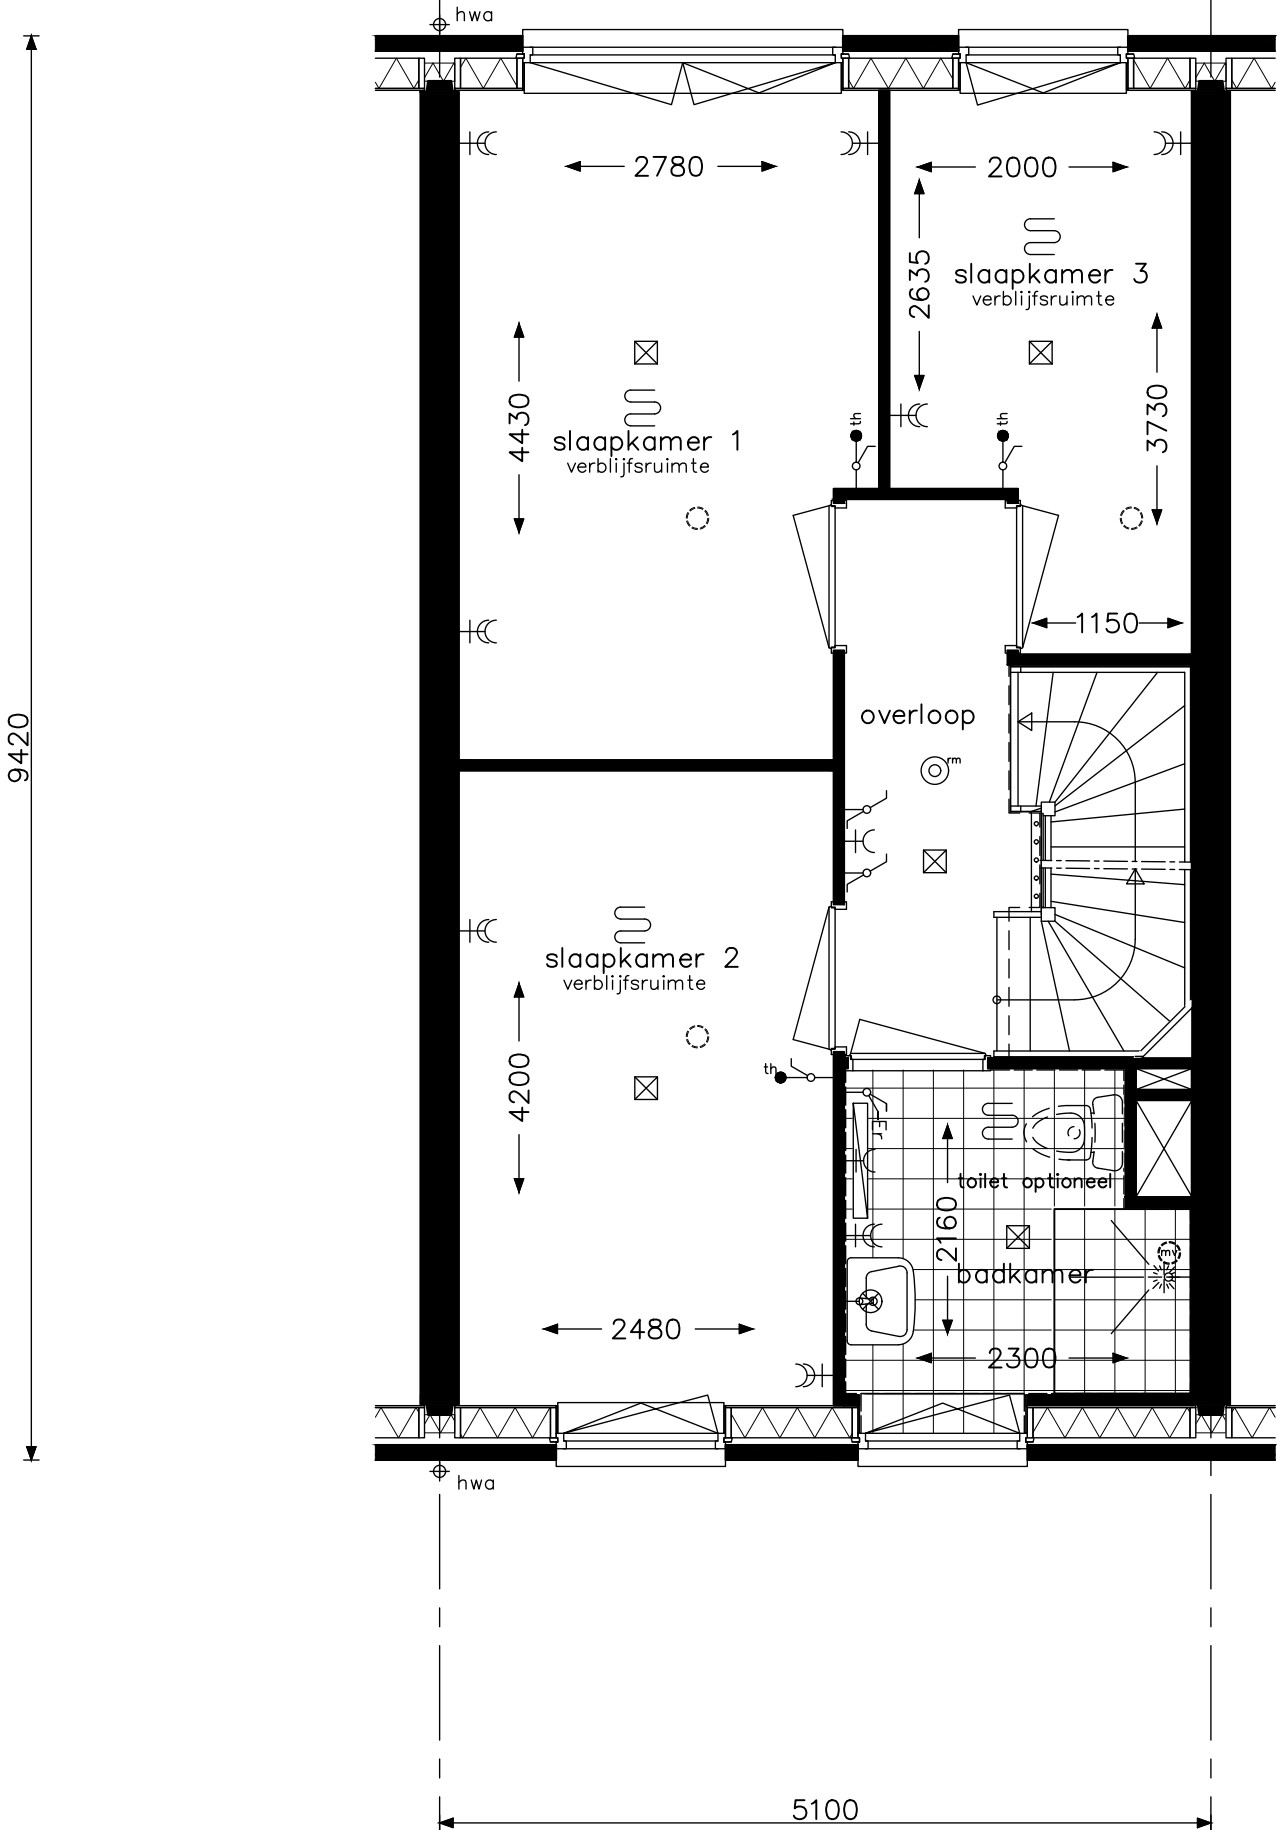


Praktisch B1	opdrachtgever 	project Dorpshart - fase 4 - Hoef en Haag			
		onderwerp type B Leefwijze Opties verdieping			projectnr. 9157
					tekeningnr. V- 422c
		OH			
		schaal 1:50	tekenaar MCa	status definitief	(wijz)/datum 04-09-2020

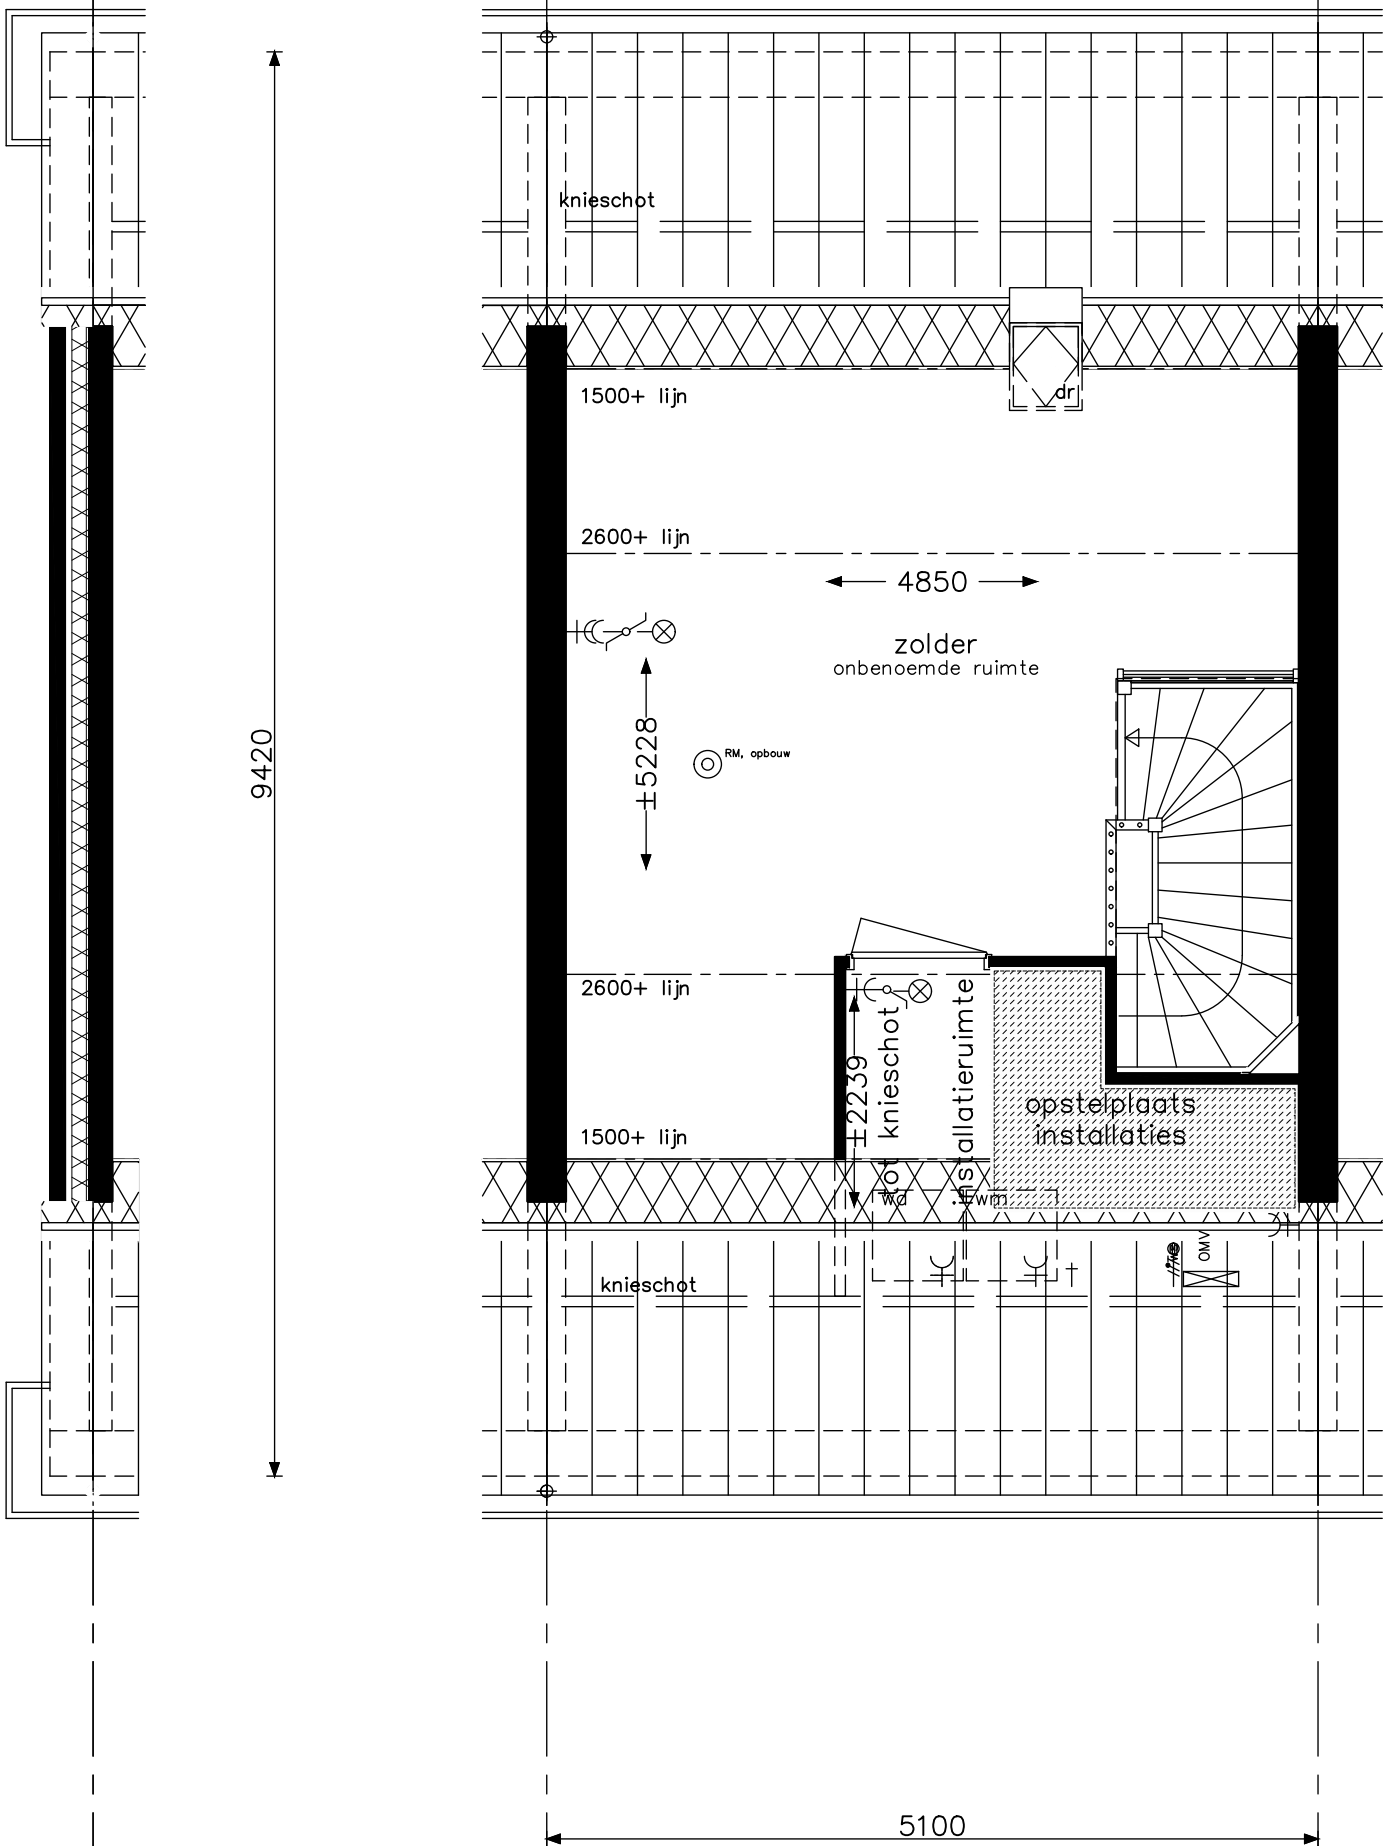


Praktisch B4	opdrachtgever  bam Wonen	project Dorpshart - fase 4 - Hoef en Haag			
		onderwerp type B zolder leefwijze optie		projectnr. 9157	
				tekeningnr. V- 423	
				OH	
		schaal 1:50	tekenaar MCa	status definitief	(wijz)/datum 04-09-2020

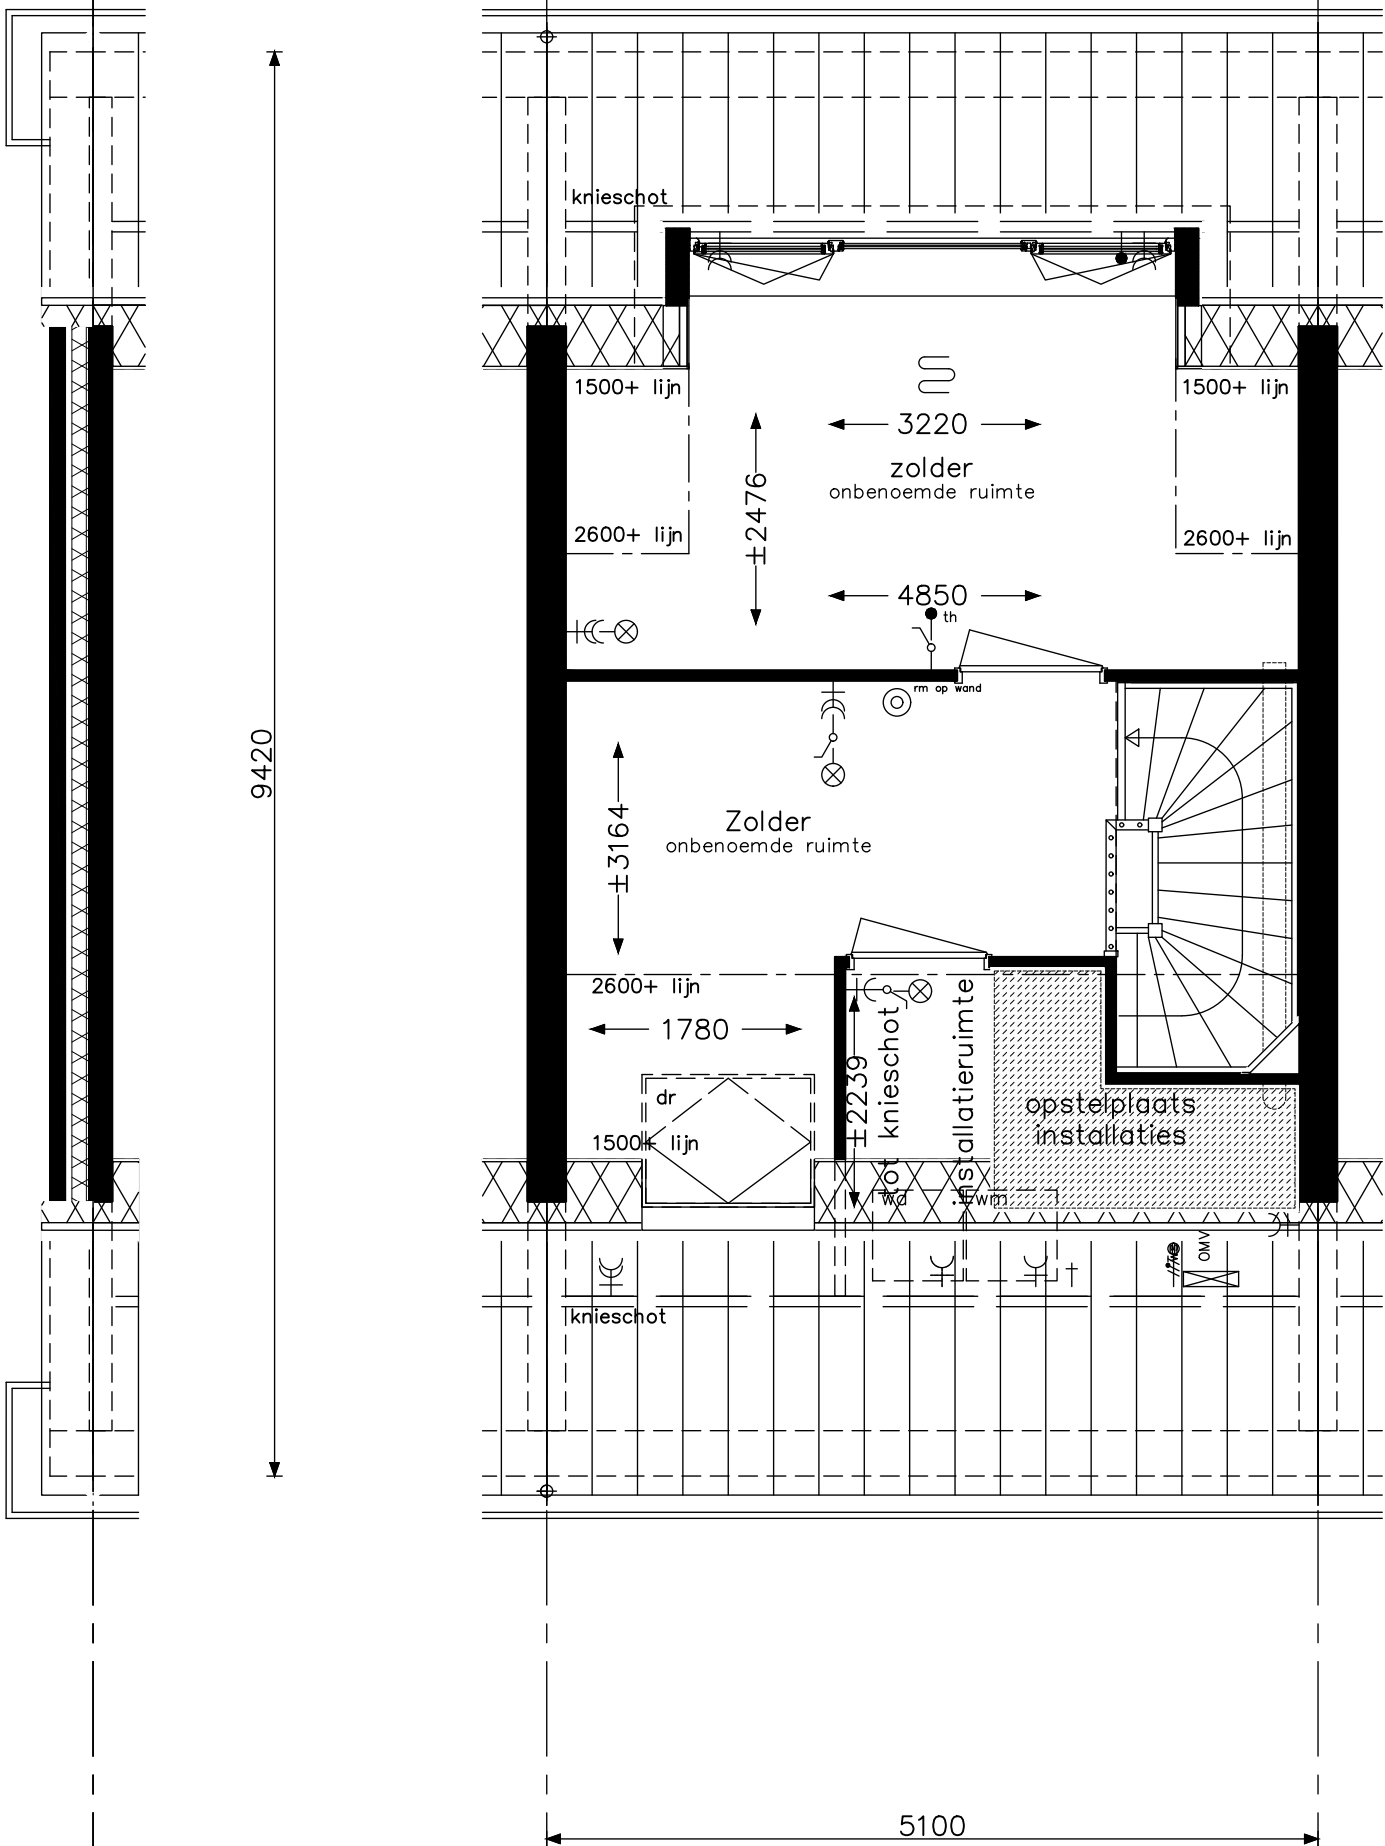


Praktisch B6	opdrachtgever 	project Dorpshart - fase 4 - Hoef en Haag	
		onderwerp type B zolder leefwijze optie	projectnr. 9157
		status definitief	tekeningnr. V- 423c
	schaal 1:50	tekenaar MCa	(wijz)/datum 04-09-2020

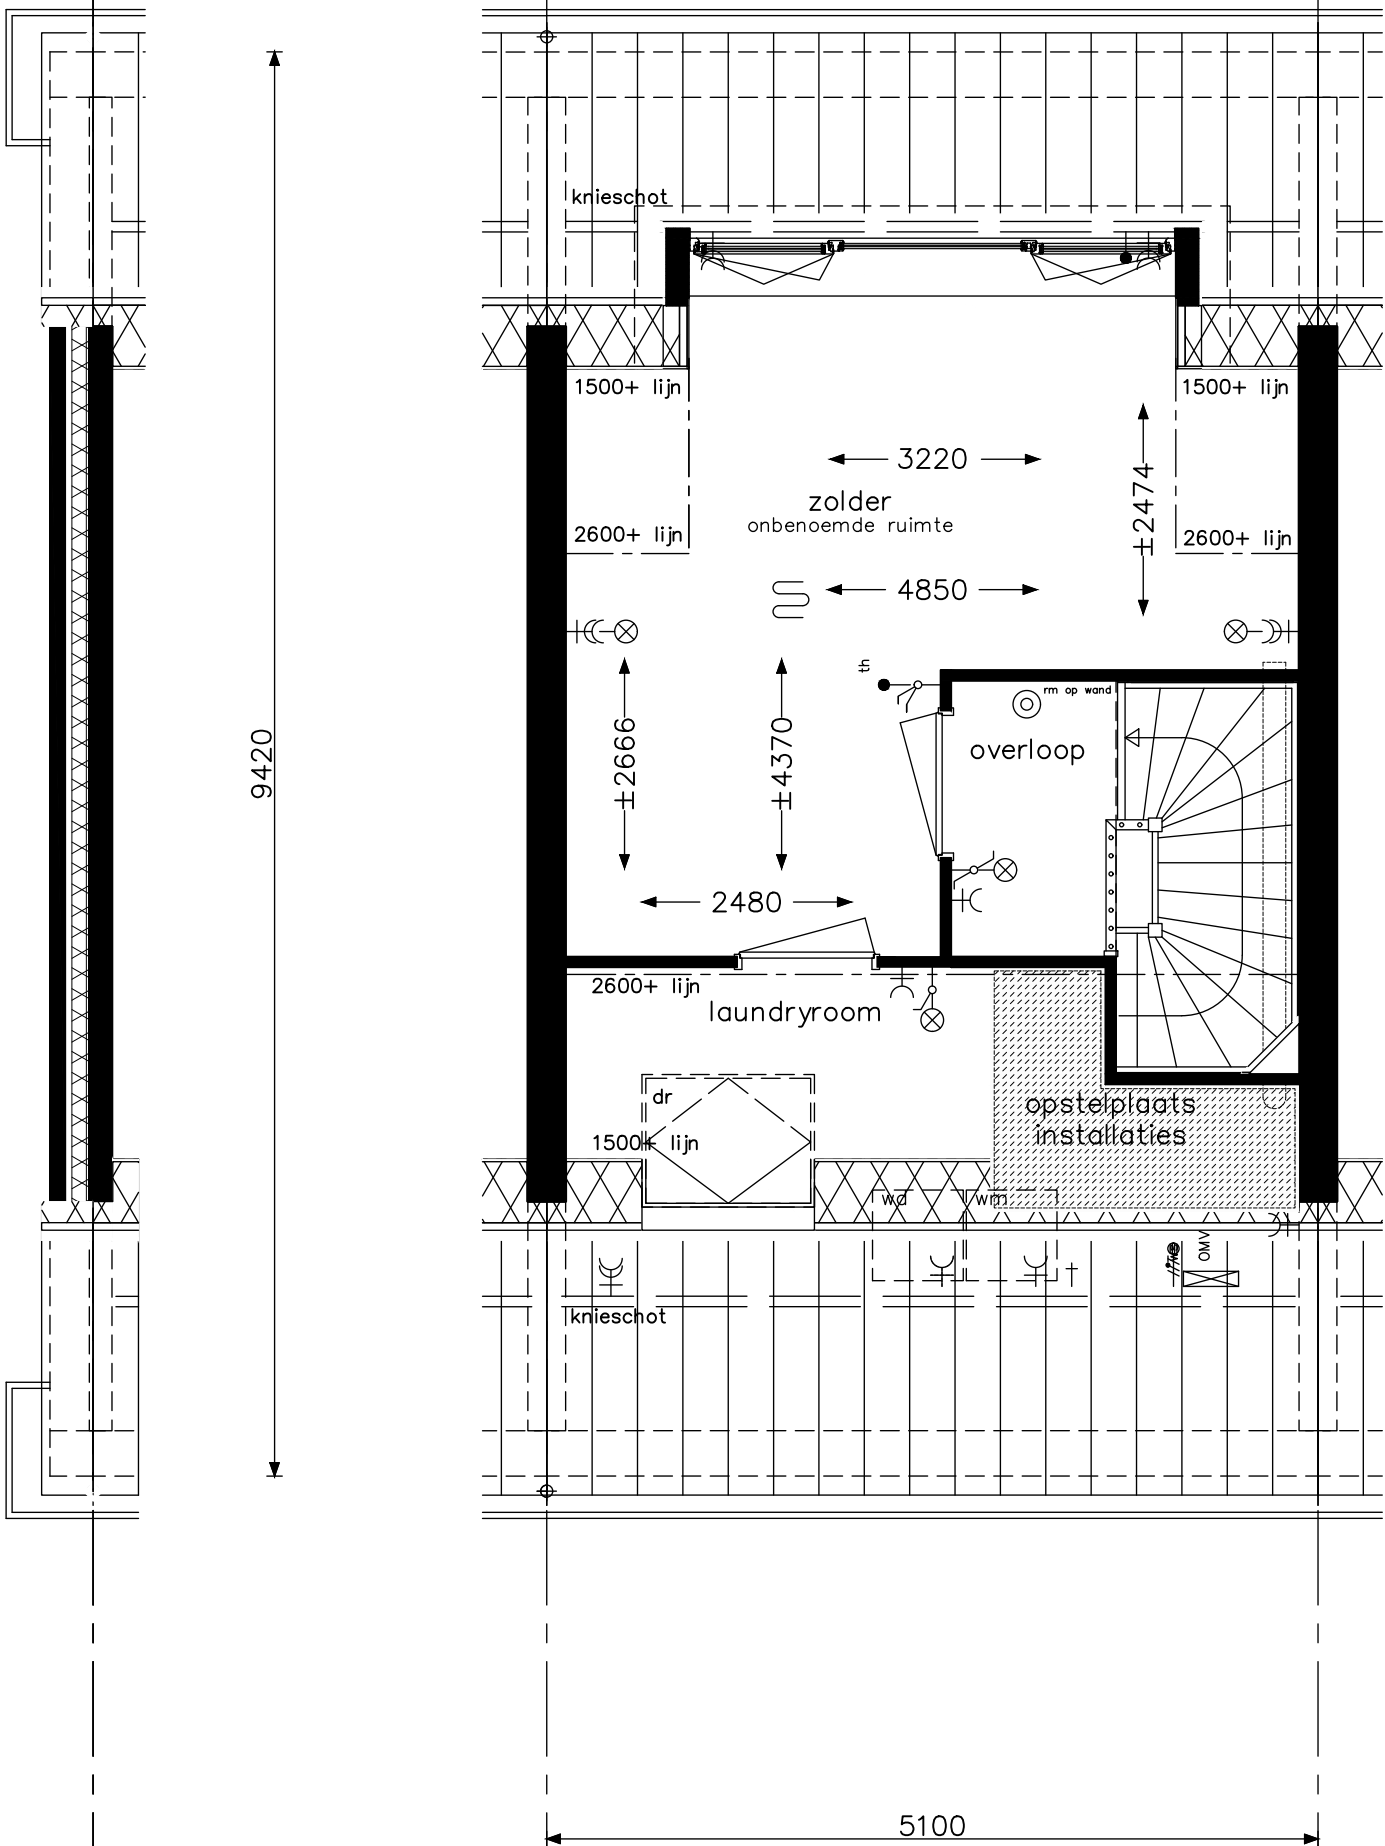


Praktisch B7		project Dorpshart - fase 4 - Hoef en Haag					
		onderwerp type B zolder leefwijze optie			projectnr. 9157		
					tekeningnr. V- 423e		
					OH		
		schaal 1:50		tekenaar MCa	status definitief	(wijz)/datum 04-09-2020	

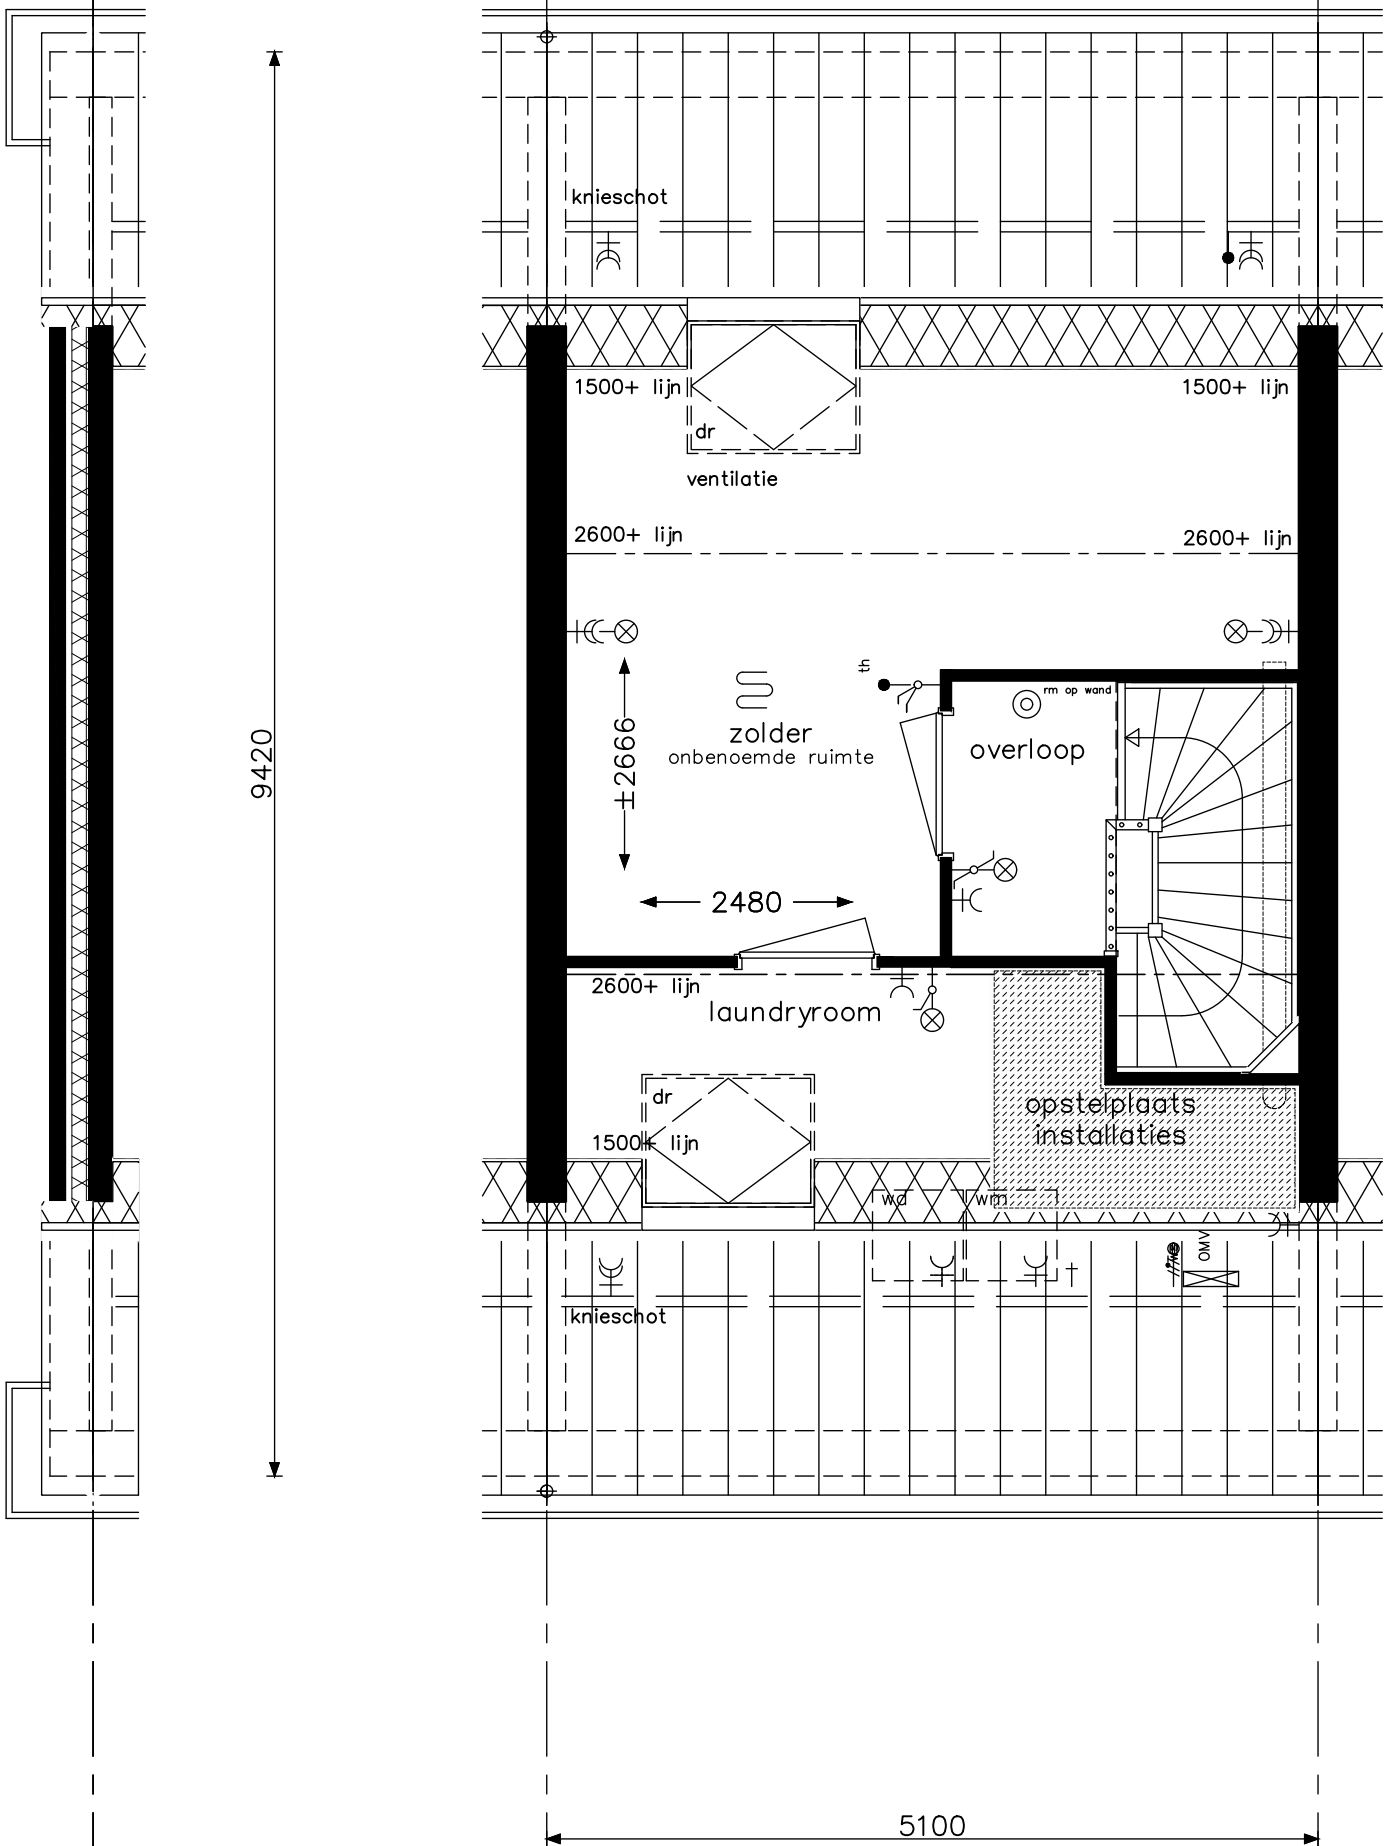


Praktisch B7a		project Dorpshart - fase 4 - Hoef en Haag			
		onderwerp type B zolder leefwijze optie			projectnr. 9157
					tekeningnr. V- 423f
					OH
		schaal 1:50	tekenaar MCa	status definitief	(wijz)/datum 04-09-2020

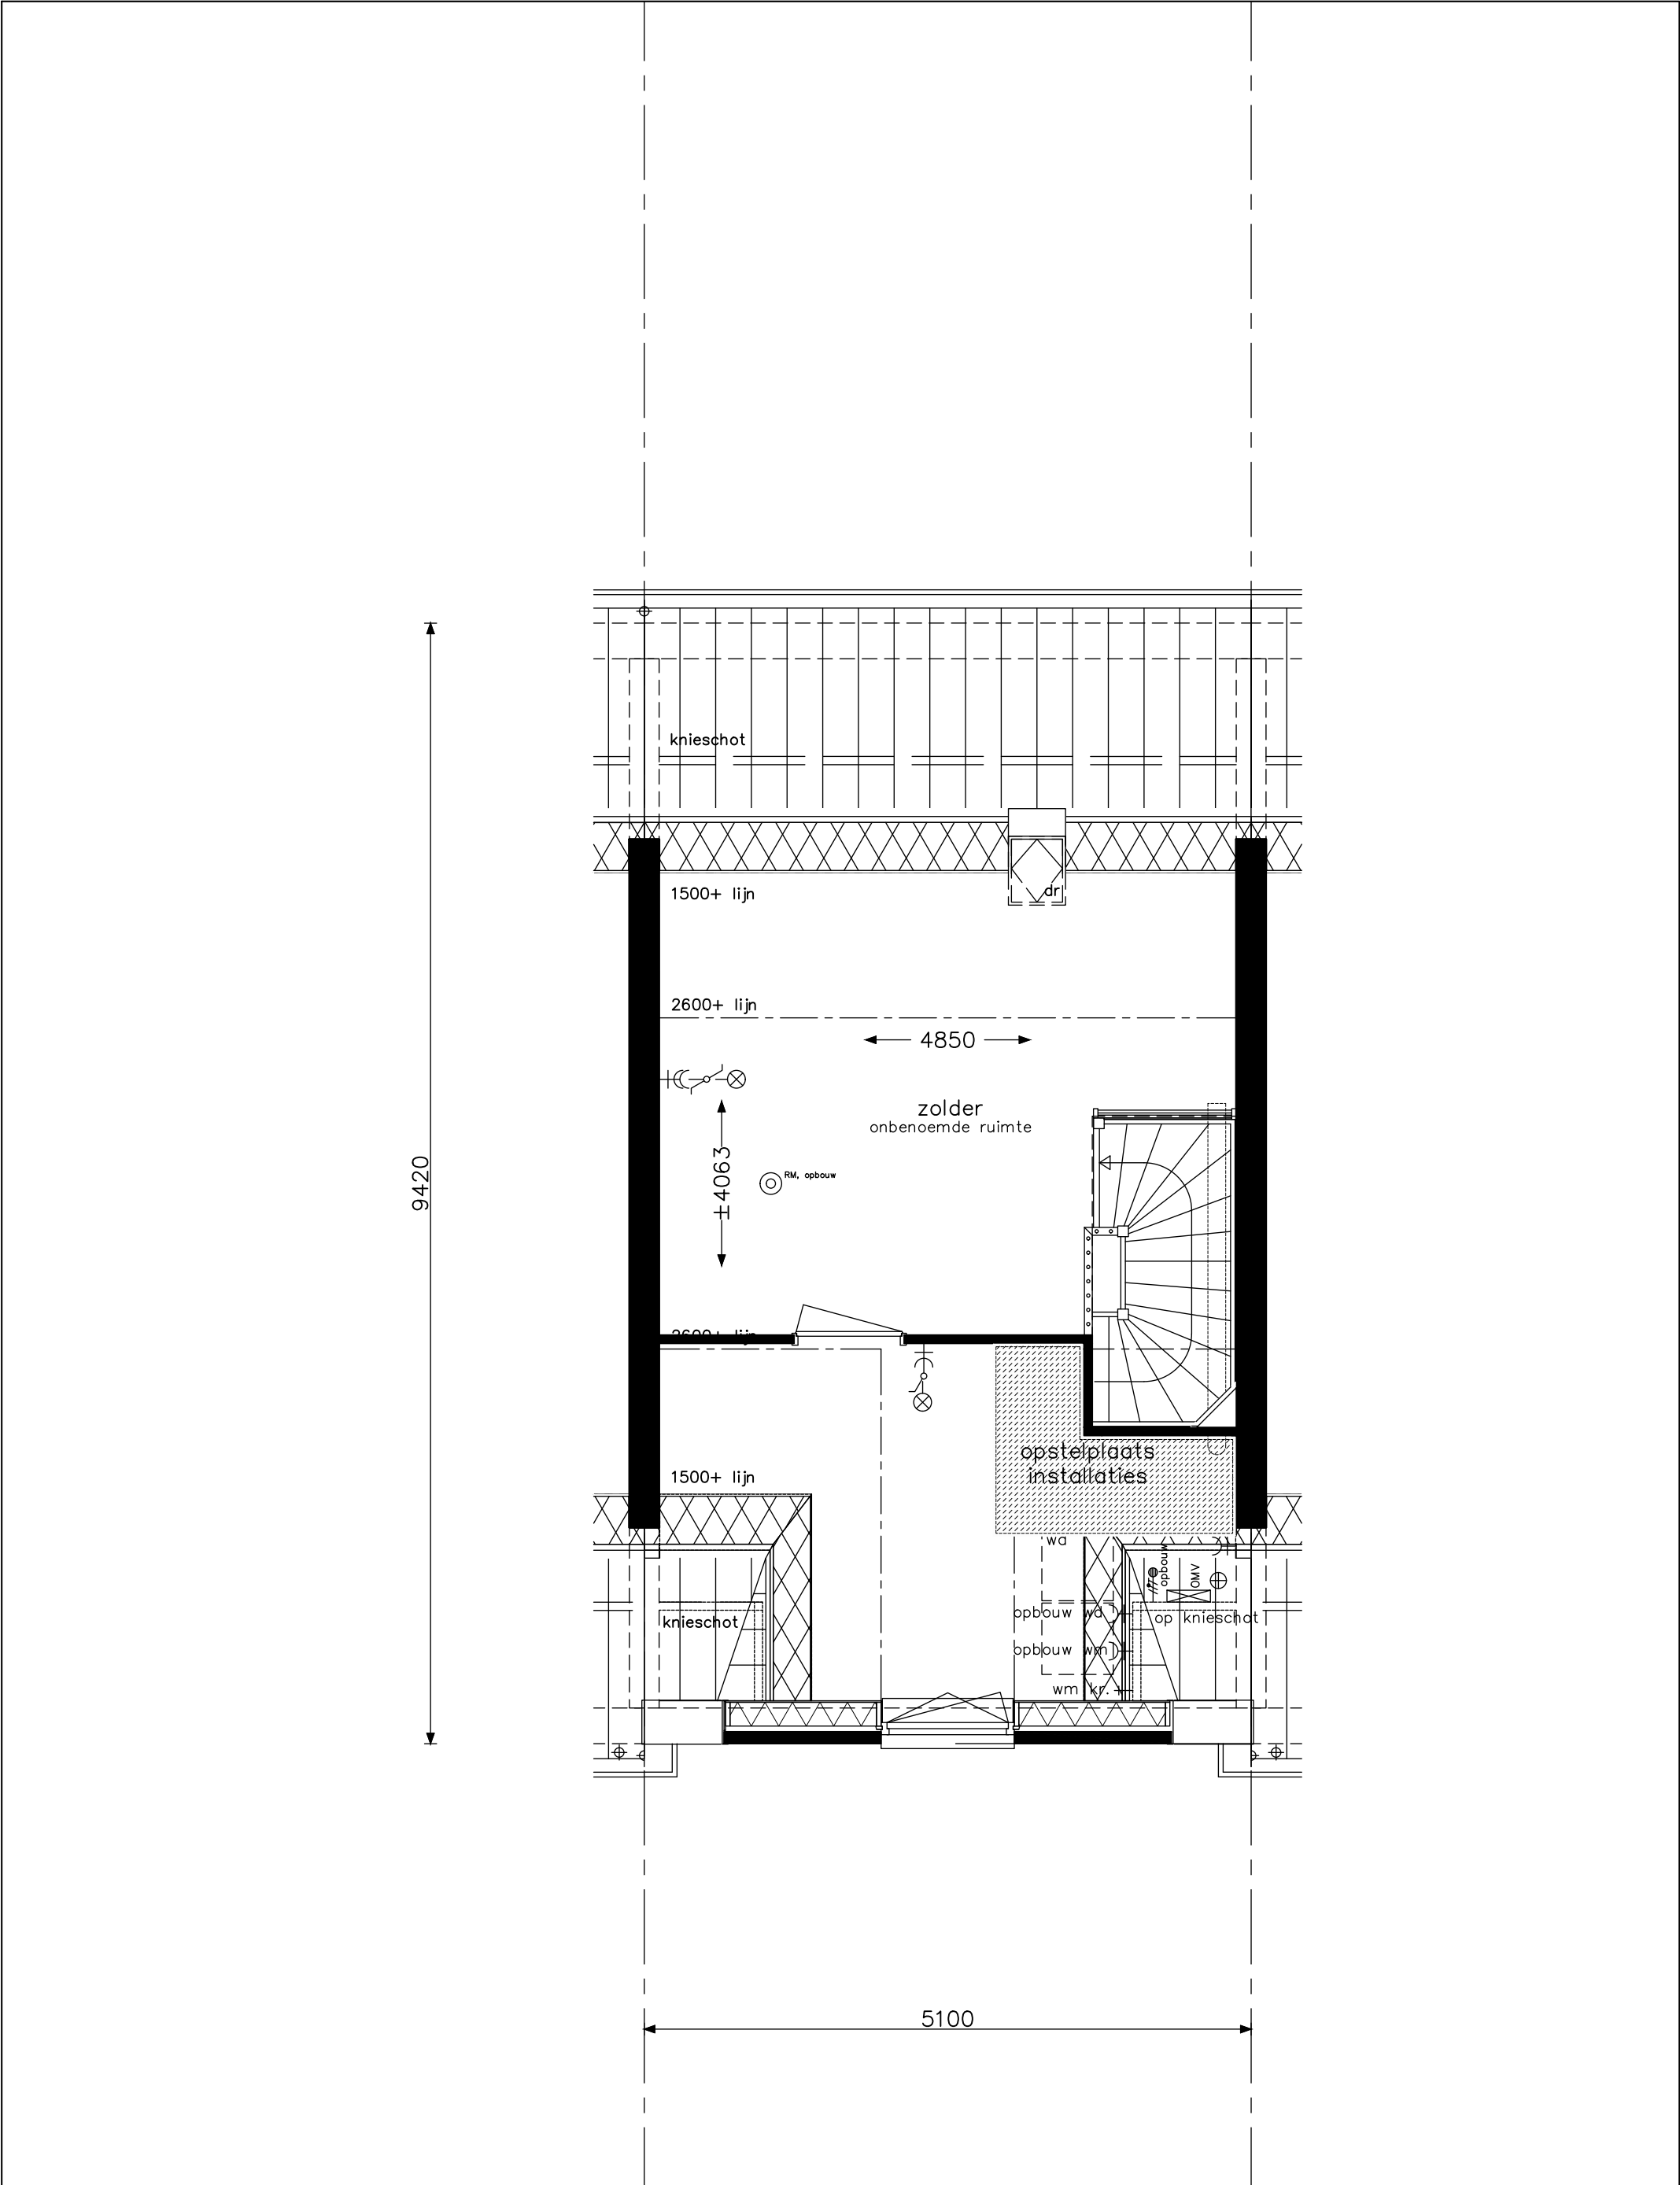

Praktisch B4		project Dorpshart - fase 4 - Hoef en Haag			
		onderwerp type Bt zolder leefwijze optie			projectnr. 9157
					tekeningnr. V- 423-1
		OH			(wijz)/datum 04-09-2020
		schaal 1:50	tekenaar MCa	status definitief	

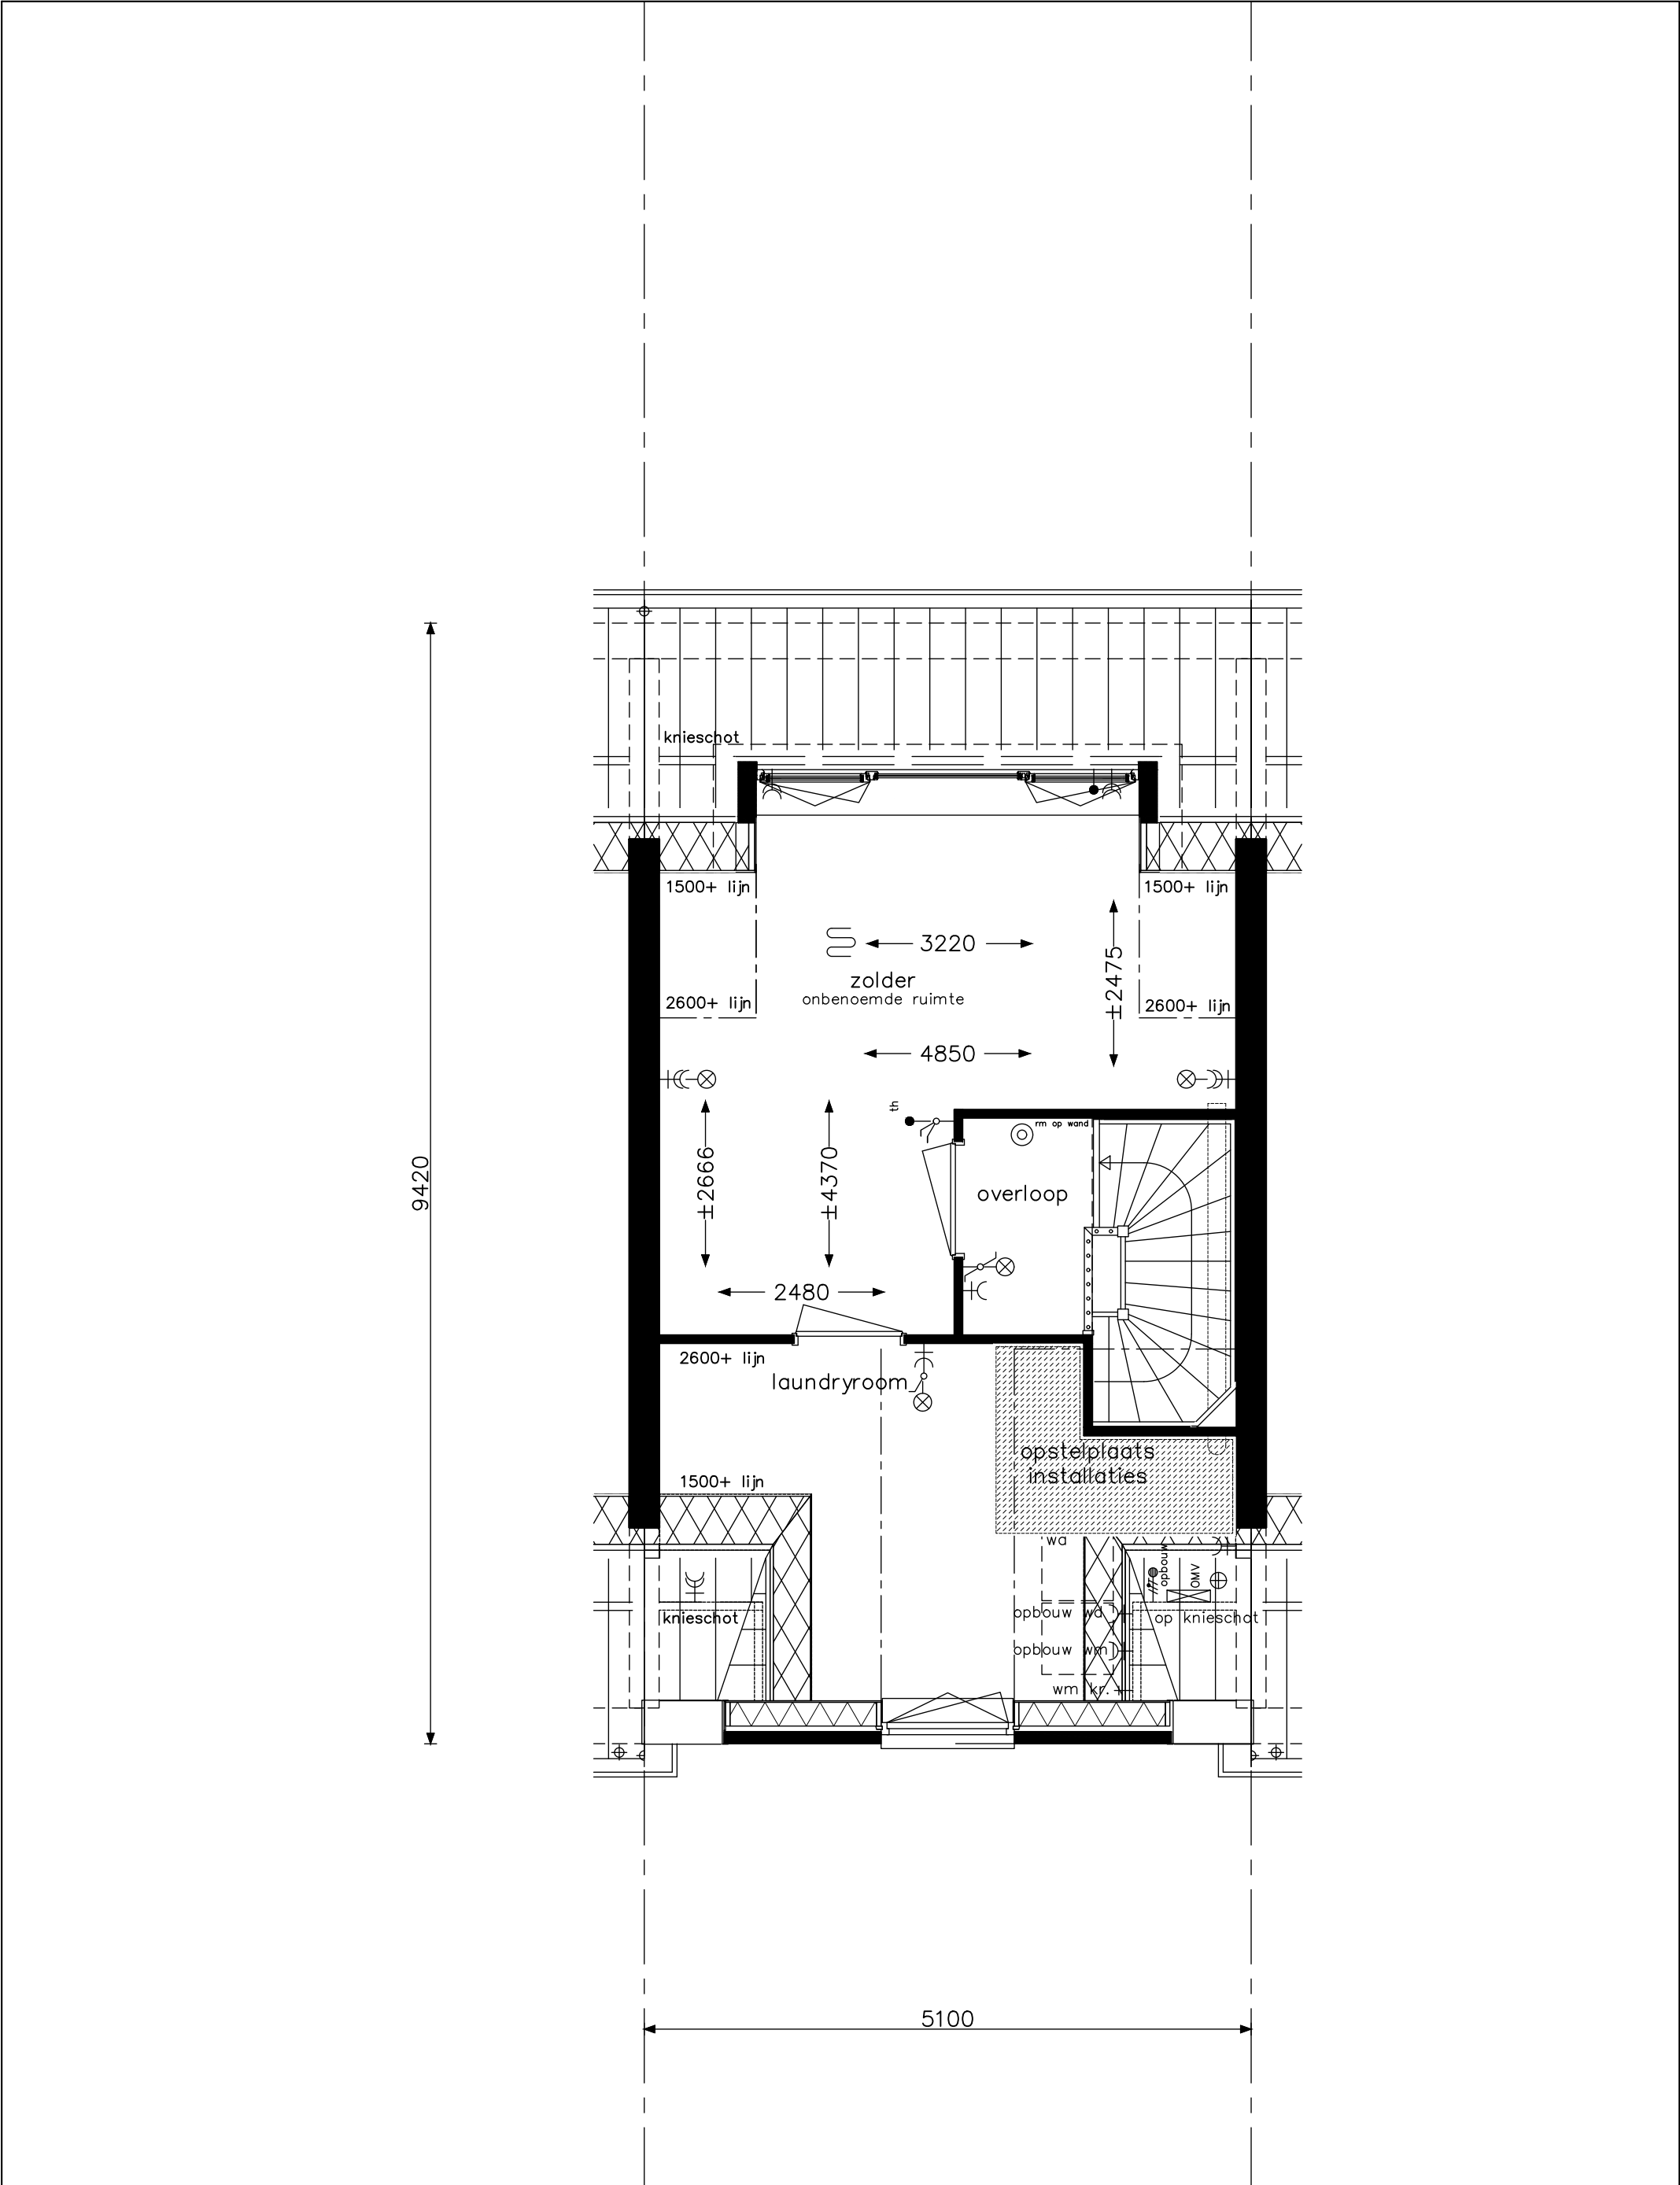

Praktisch B7		project Dorpshart - fase 4 - Hoef en Haag		
		onderwerp type Bt zolder leefwijze optie		projectnr. 9157
		schaal 1:50		tekeningnr. V- 423-1e
		tekenaar MCa	status definitief	OH (wijz)/datum 04-09-2020

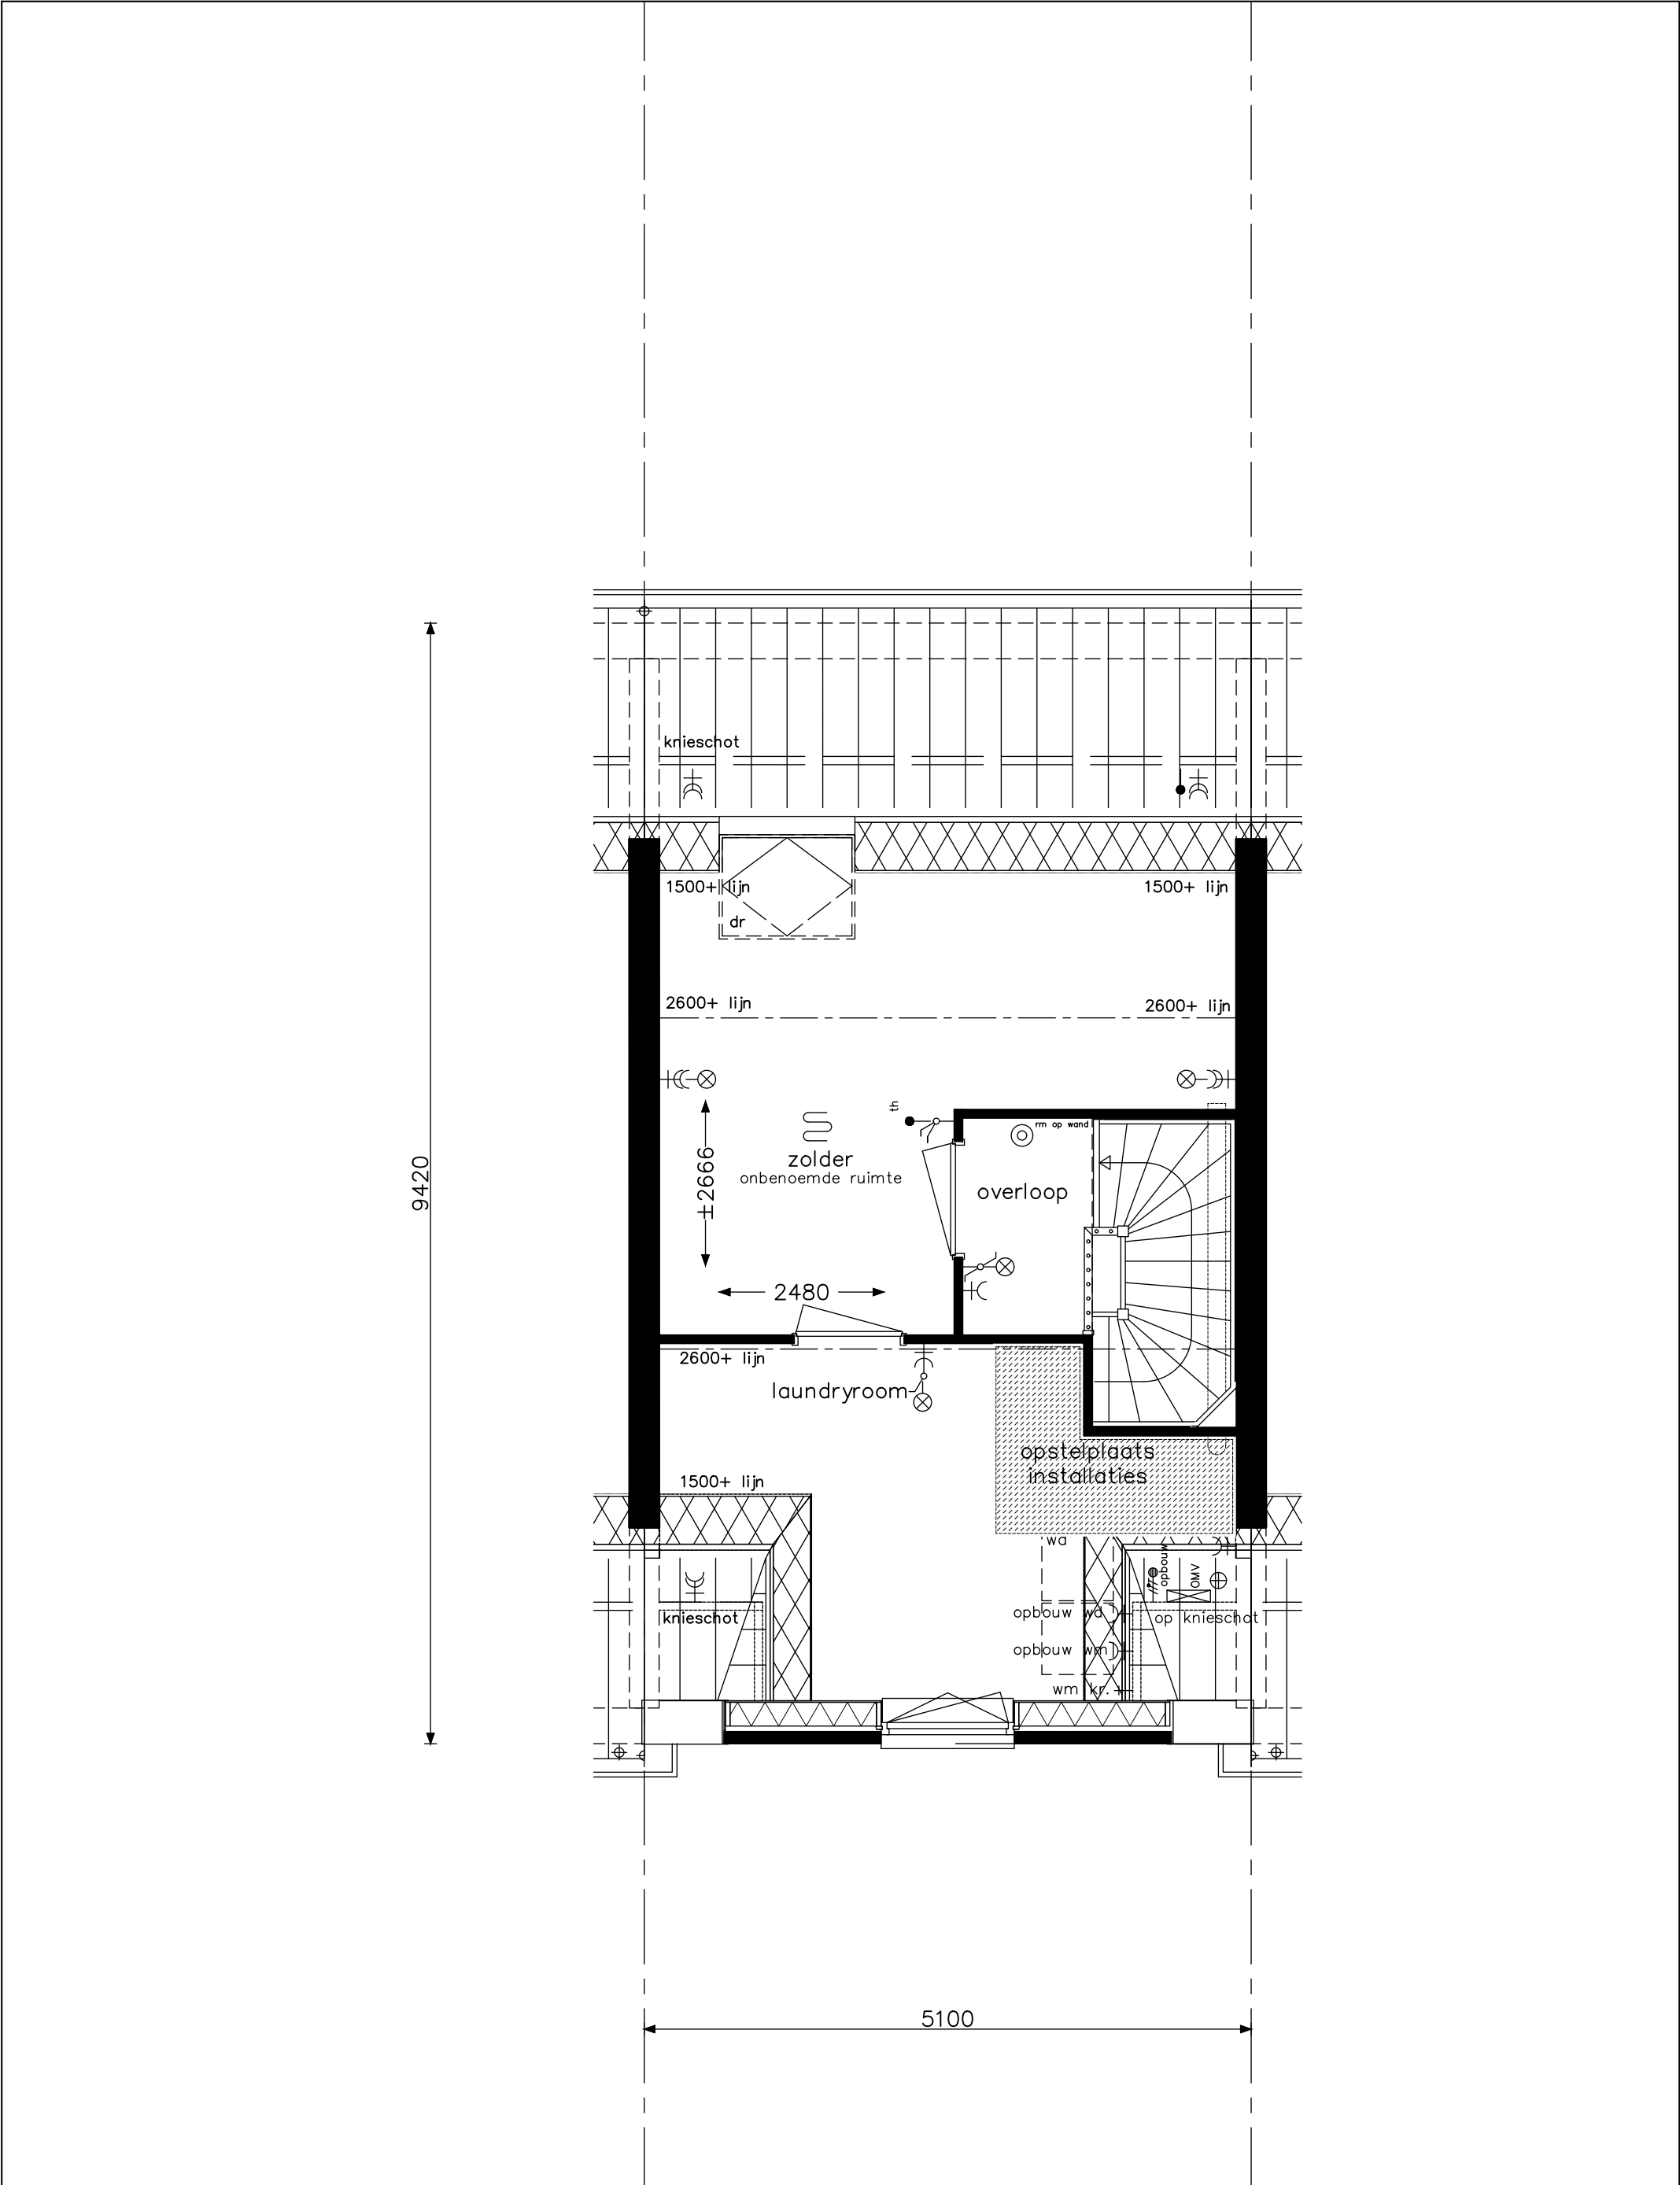

Praktisch B7a	opdrachtgever 	project Dorpshart - fase 4 - Hoef en Haag				
		onderwerp type Bt zolder leefwijze optie		projectnr. 9157		
				tekeningnr. V- 423-1f		
				OH		
		schaal 1:50		tekenaar MCa	status definitief	(wijz)/datum 04-09-2020