

Renvooi materialen

- Beton
- Meisewerk baksteen
- Kalkzandsteen
- Lichte scheidingswand
- Isolatie
- Isolatie + houten gevalliden

Renvooi installatie

- Cl

 Deurbel
- ⊗

 Beldrukker
- ⊗

 Wandlichtpunt
- ⊗

 Plafondlichtpunt
- ⊗

 Enkelpolige schakelaar
- ⊗

 Wisselschakelaar
- ⊗

 Serieschakelaar
- ⊗

 Wandcontactdoos enkelvoudig, geaard
- ⊗

 Wandcontactdoos tweevoudig, geaard
- ⊗

 Aansluitpunt omvormer p-v-panelen
- ⊗

 Thermostaat
- ⊗

 Centrale antenne-inrichting
- ⊗

 CO2 meetkastje
- ⊗

 CO2 en mechanische ventilatie bediening
- ⊗

 Loze leiding algemeen
- ⊗

 Rookmelder (aangesloten op het lichtnet)
- ⊗

 Afvoerpunt mechanische ventilatie
- ⊗

 Toevoerpunt mechanische ventilatie
- ⊗

 Buitenkraan

⊗

 Deurbel

⊗

 Beldrukker

⊗

 Wandlichtpunt

⊗

 Plafondlichtpunt

⊗

 Enkelpolige schakelaar

⊗

 Wisselschakelaar

⊗

 Serieschakelaar

⊗

 Wandcontactdoos enkelvoudig, geaard

⊗

 Wandcontactdoos tweevoudig, geaard

⊗

 Aansluitpunt omvormer p-v-panelen

⊗

 Thermostaat

⊗

 Centrale antenne-inrichting

⊗

 CO2 meetkastje

⊗

 CO2 en mechanische ventilatie bediening

⊗

 Loze leiding algemeen

⊗

 Rookmelder (aangesloten op het lichtnet)

⊗

 Afvoerpunt mechanische ventilatie

⊗

 Toevoerpunt mechanische ventilatie

⊗

 Buitenkraan

Renvooi installatie

- wm

 Opstelplaats wasmachine
- wd

 Opstelplaats wasdroger
- mw

 Opstelplaats mechanische ventilatie box
- wp

 Opstelplaats warmtepomp
- mw

 Opstelplaats warmterugwinstallatie
- wp

 Opstelplaats ventilatie/lichtwarmtepomp
- wp

 Verdeler vloerverwarming
- wp

 Vloerverwarming
- wp

 Radiator
- wp

 Keuken / elektra conform opgave
- wp

 opgave keukenleverancier
- wp

 Kruipruimte
- wp

 Bovenkant vensterbank t.o.v. vloerplaat in mm
- wp

 Ventilatorrooster boven kozijn
- wp

 Ventilatorrooster in gevel
- wp

 Lichtpunt op gevel
- wp

 Binnendeur met bovenlicht

Renvooi installatie

- wm

 Opstelplaats wasmachine
- wd

 Opstelplaats wasdroger
- mw

 Opstelplaats mechanische ventilatie box
- wp

 Opstelplaats warmtepomp
- mw

 Opstelplaats warmterugwinstallatie
- wp

 Opstelplaats ventilatie/lichtwarmtepomp
- wp

 Verdeler vloerverwarming
- wp

 Vloerverwarming
- wp

 Radiator
- wp

 Keuken / elektra conform opgave
- wp

 opgave keukenleverancier
- wp

 Kruipruimte
- wp


 Bovenkant vensterbank t.o.v. vloerplaat in mm
- wp

 Ventilatorrooster boven kozijn
- wp


 Ventilatorrooster in gevel
- wp

 Lichtpunt op gevel
- wp


 Binnendeur met bovenlicht

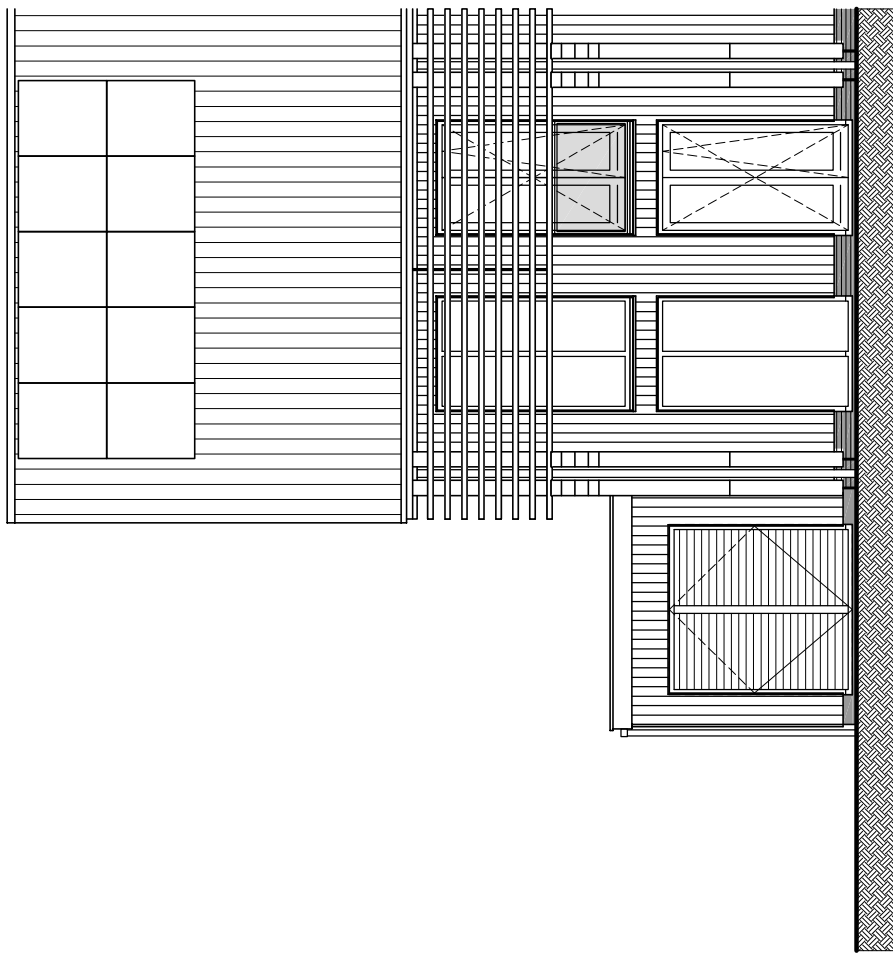


Voorgevel
schaal 1:100
bouwnummer getekend: 37

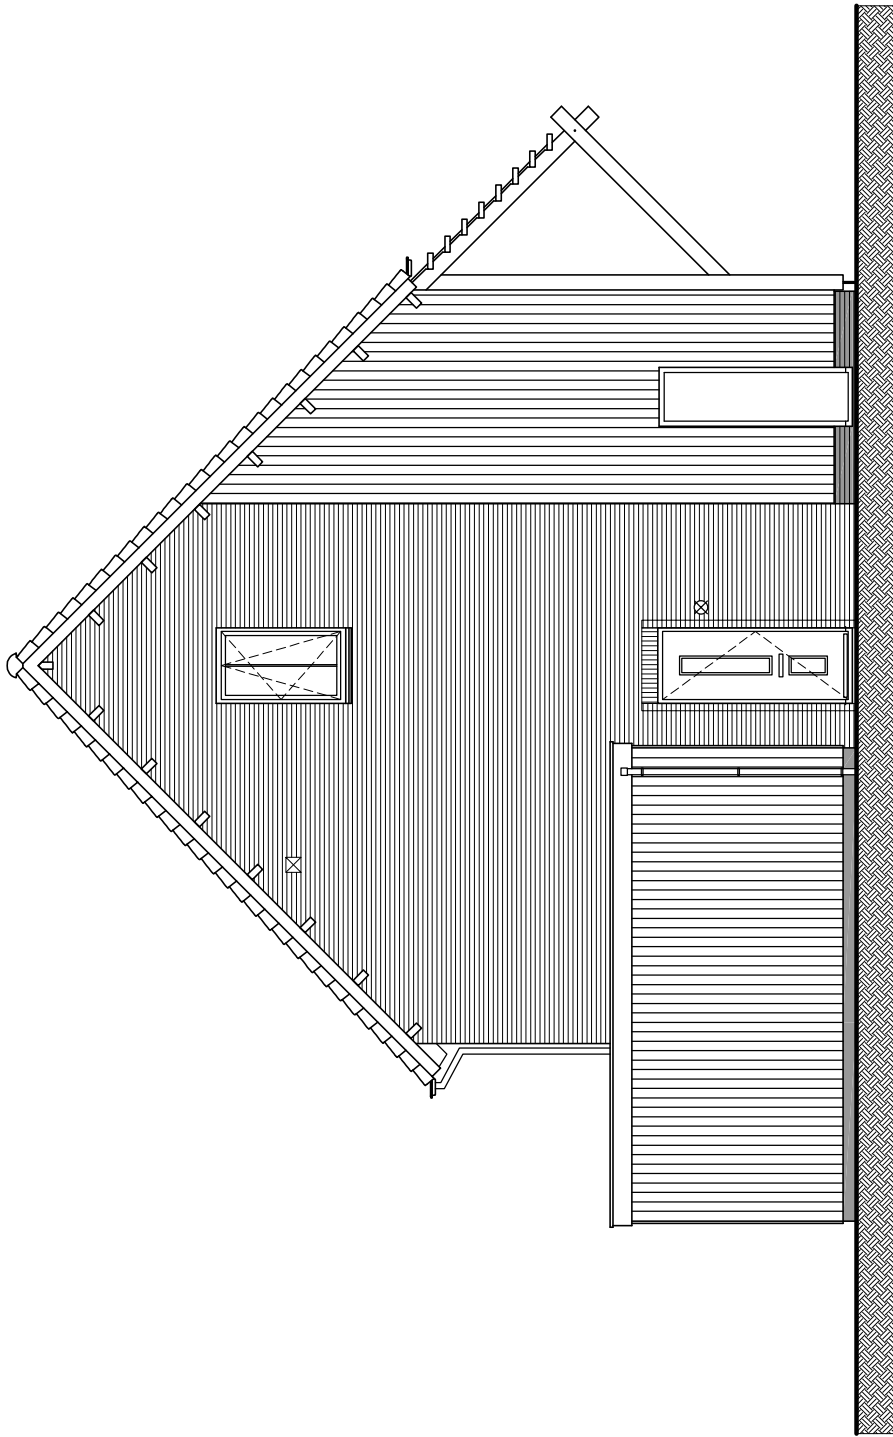


Zijgevel
schaal 1:100
bouwnummer getekend: 37

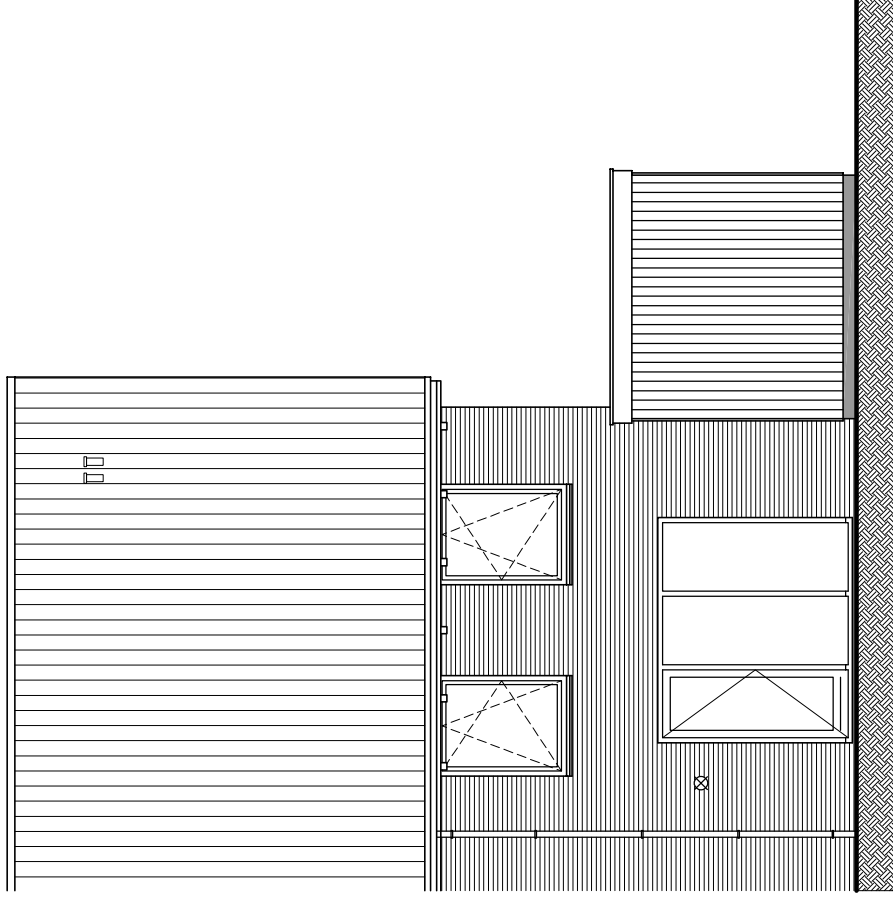


Achtergevel
schaal 1:100
bouwnummer getekend: 37

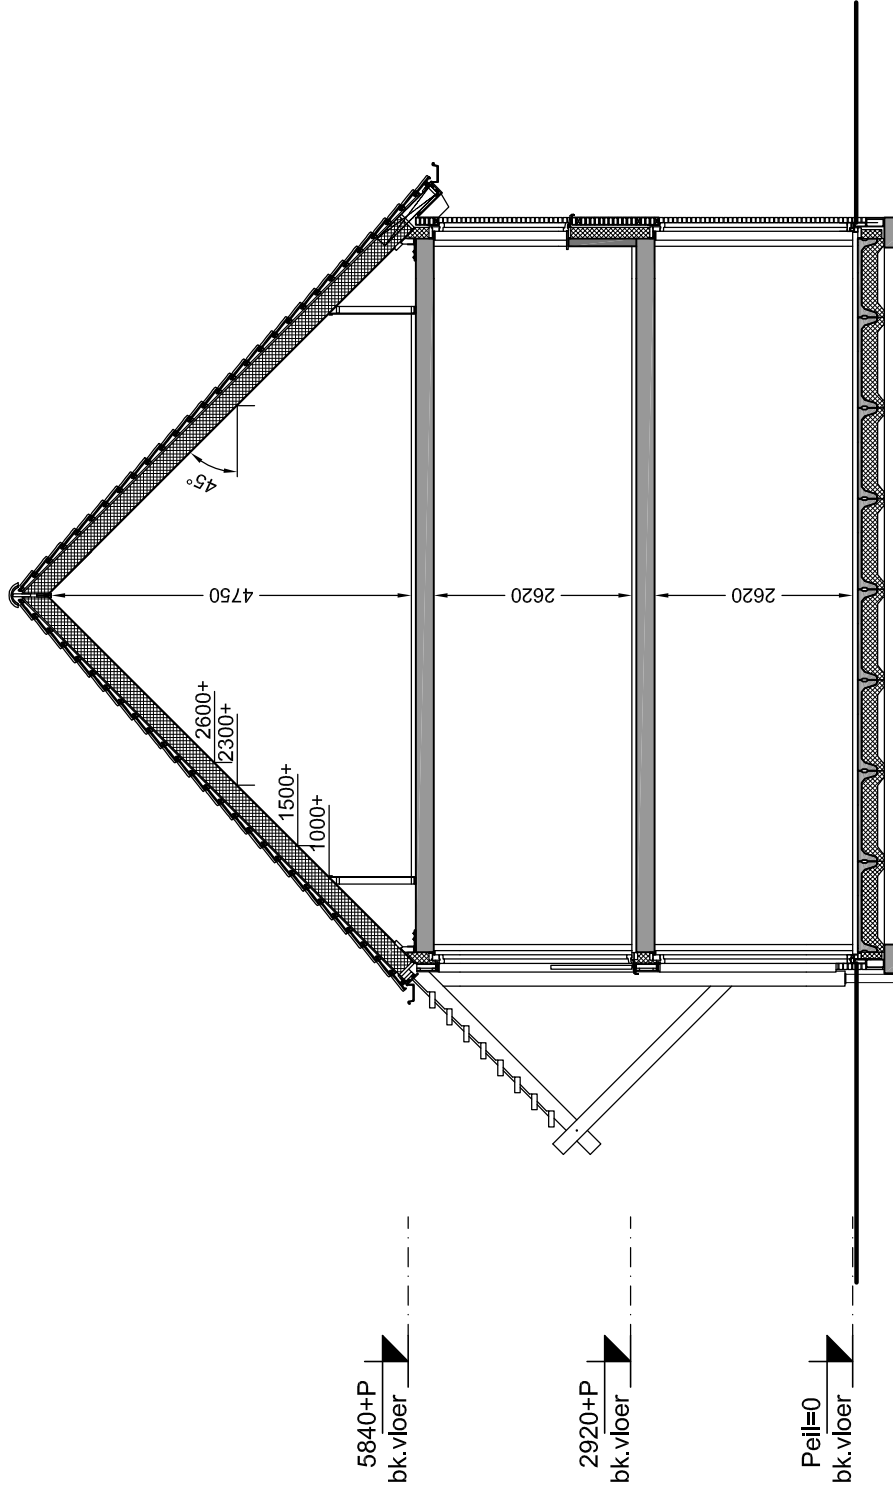


Doorsnede A2
schaal 1:100

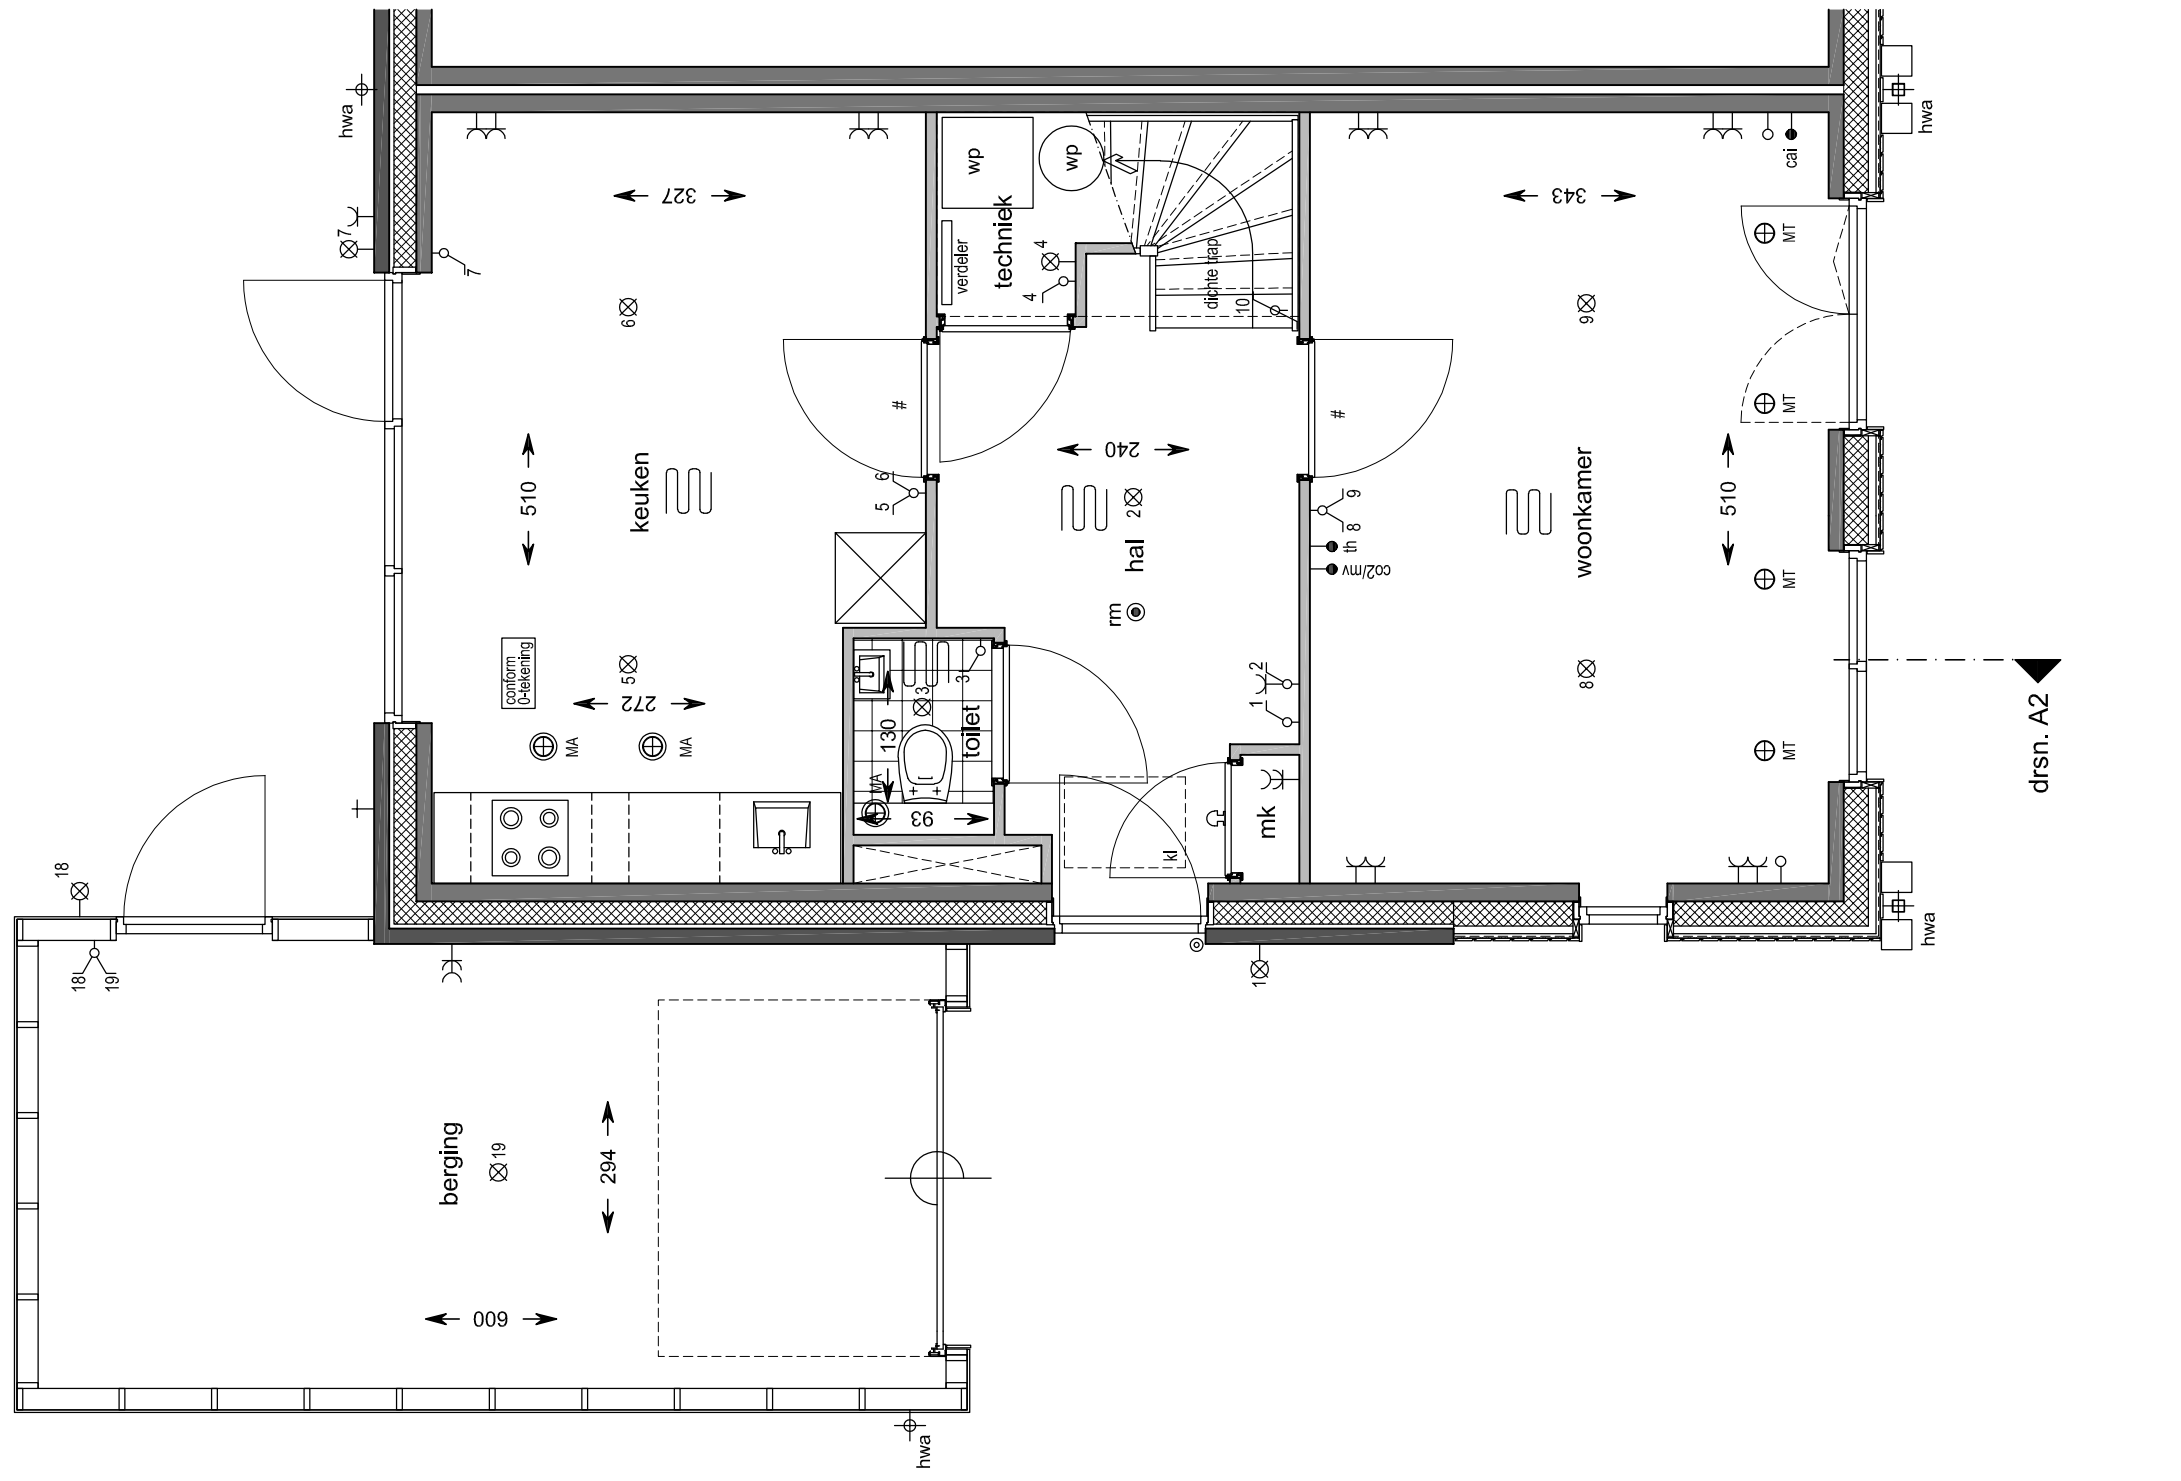

Begane grond
schaal 1:50
bouwnummer getekend: 37

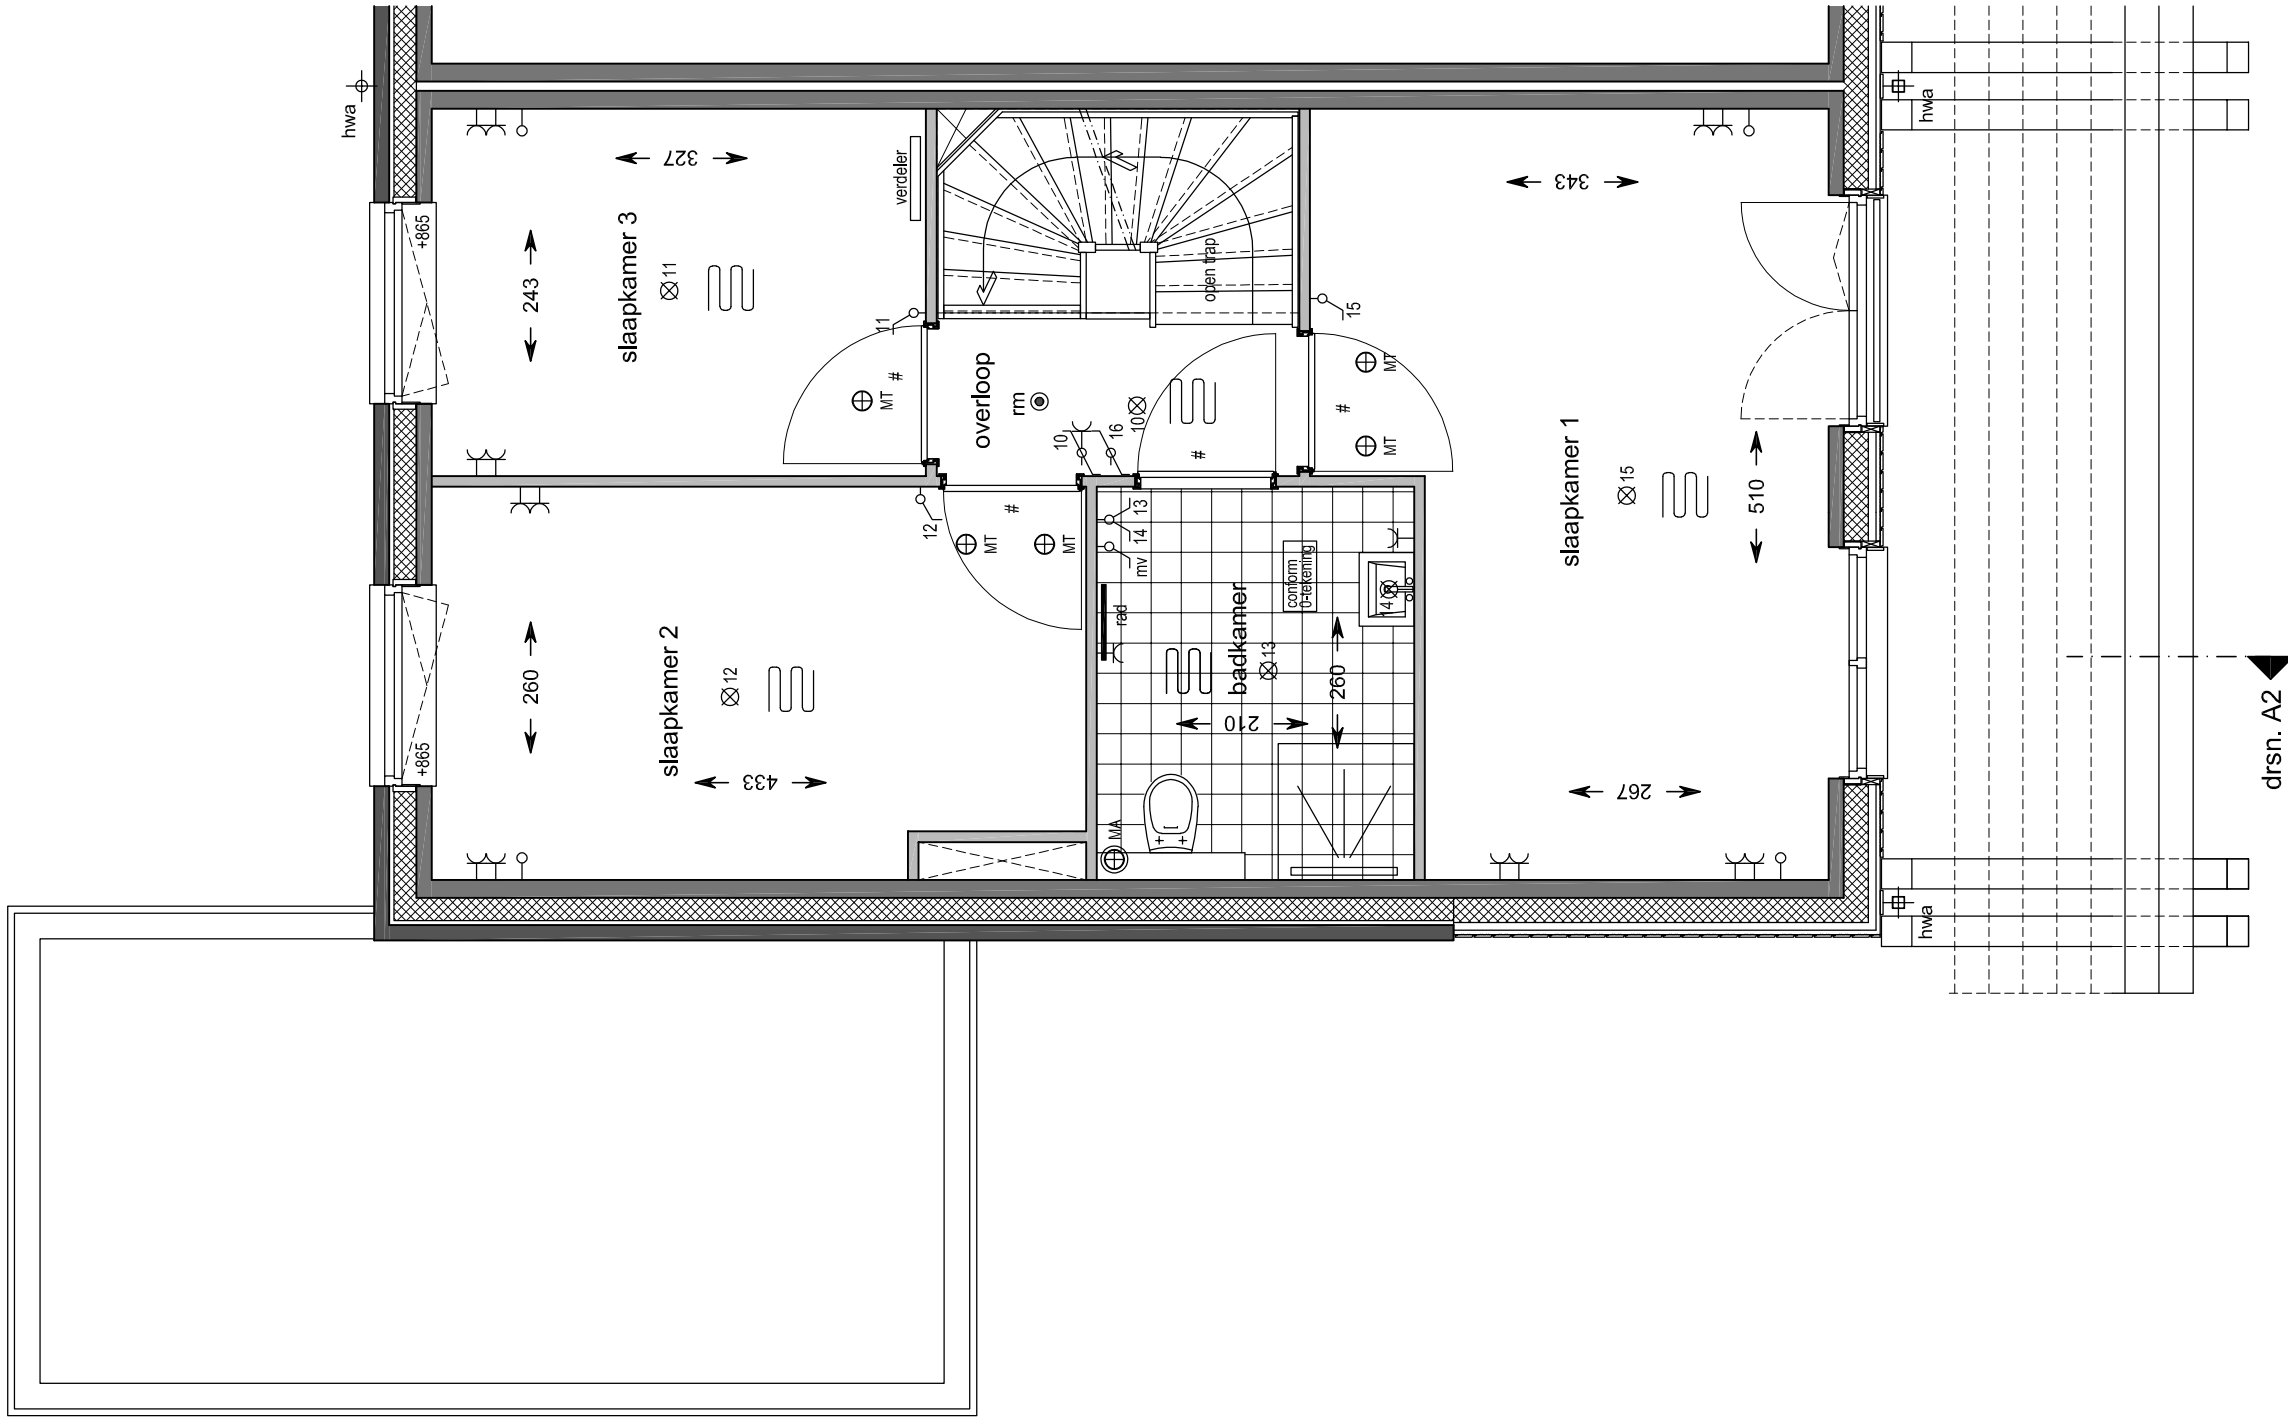

1e Verdieping
schaal 1:50
bouwnummer getekend: 37

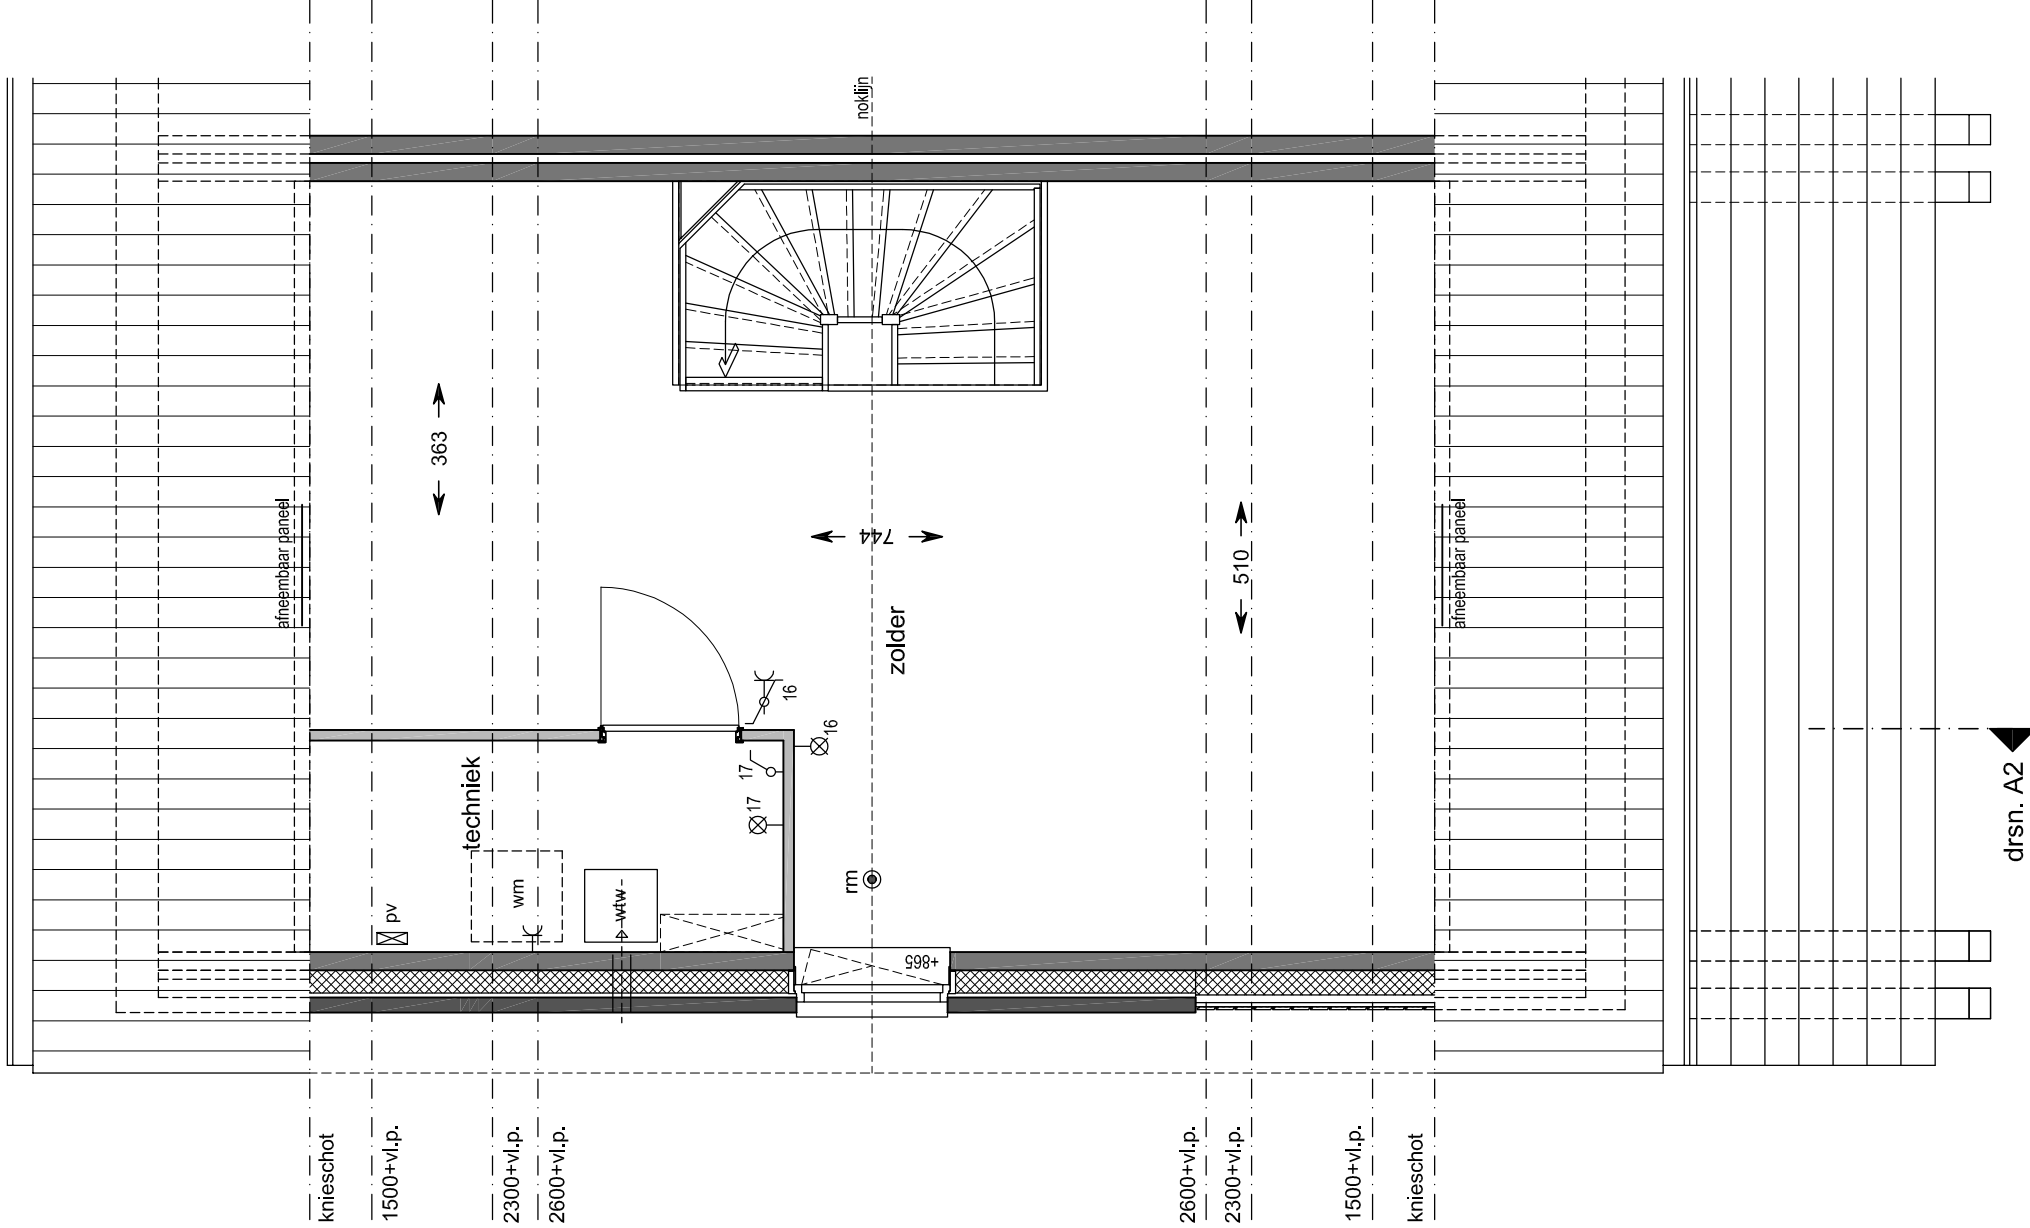

2e Verdieping
schaal 1:50
bouwnummer getekend: 37



Situatie
schaal 1:1000



GEBROEDERS

Blokland

samen in ontwikkeling en bouw



leef je droom