



Voorgevel
schaal 1:100

bouwnummer getekend : 13
bouwnummer gespiegeld : 20 / 34

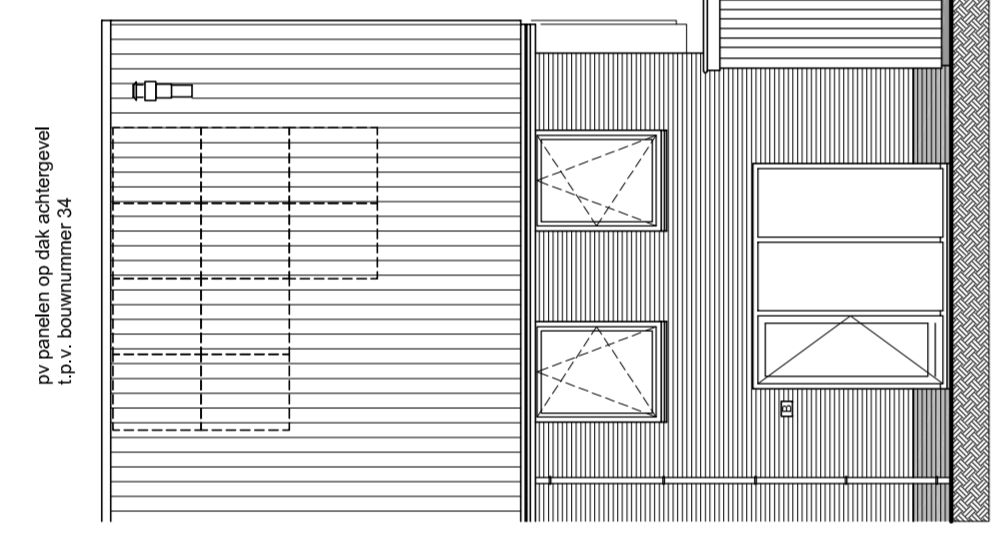


Achtergevel
schaal 1:100

bouwnummer getekend : 13
bouwnummer gespiegeld : 20 / 34

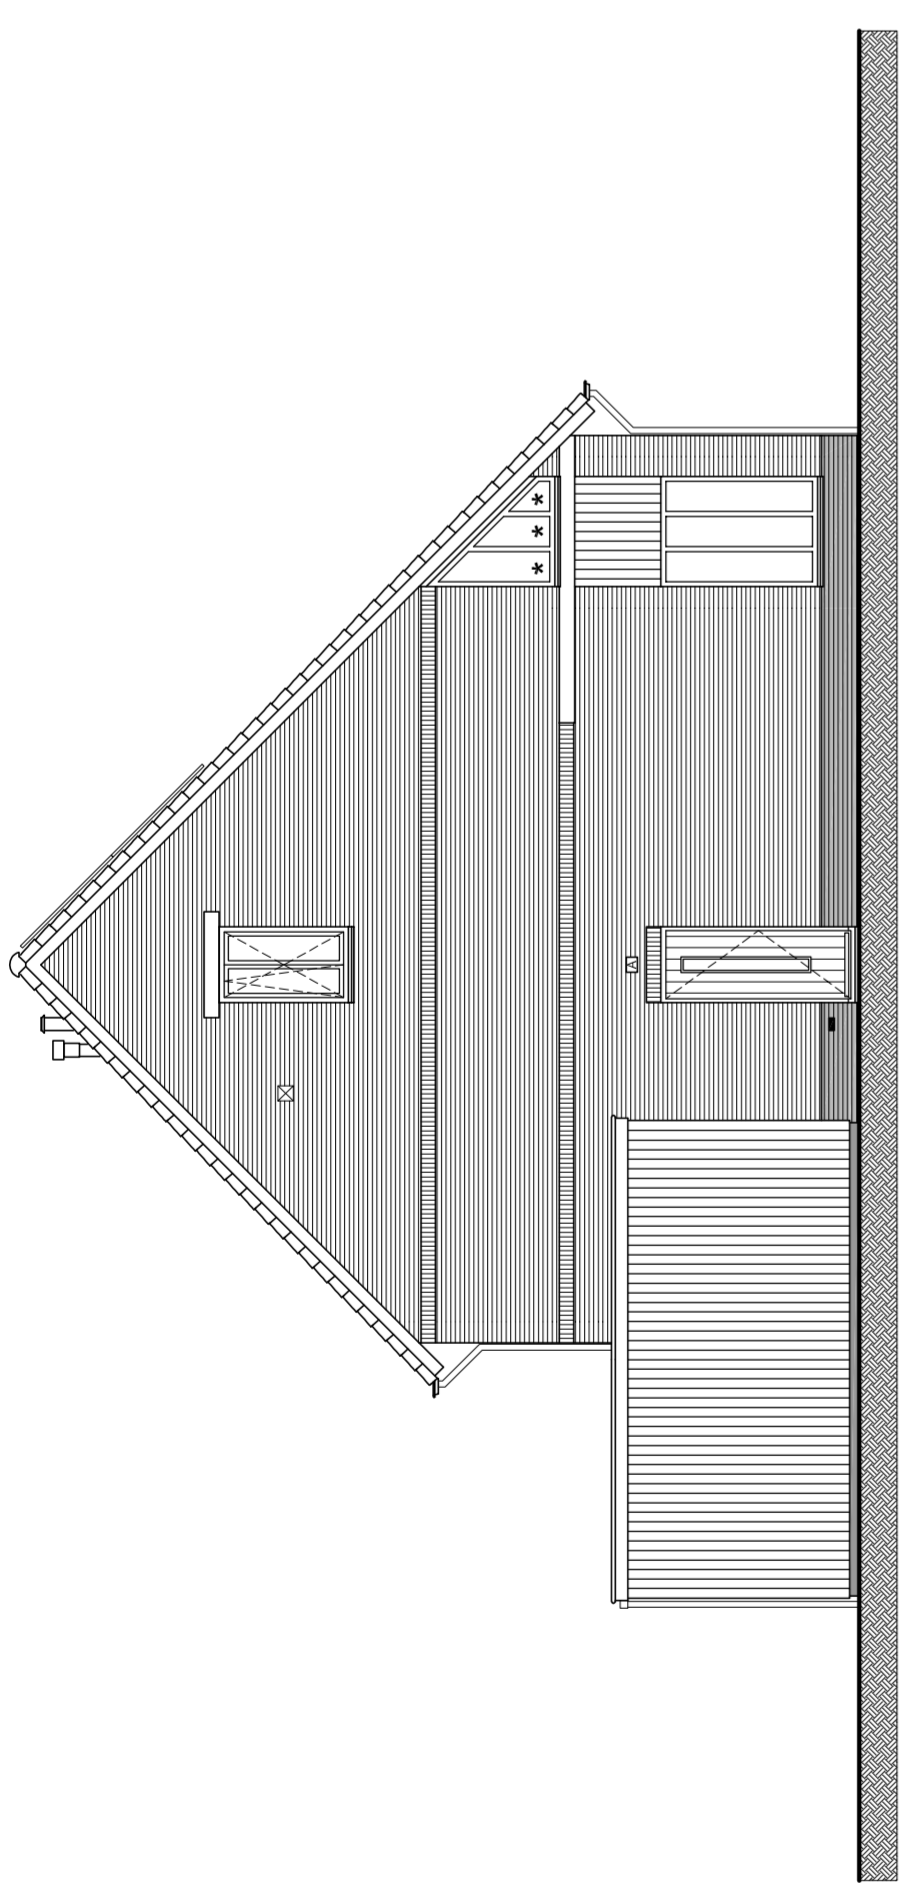

Kopgevel
schaal 1:100

bouwnummer getekend : 13
bouwnummer gespiegeld : 20 / 34

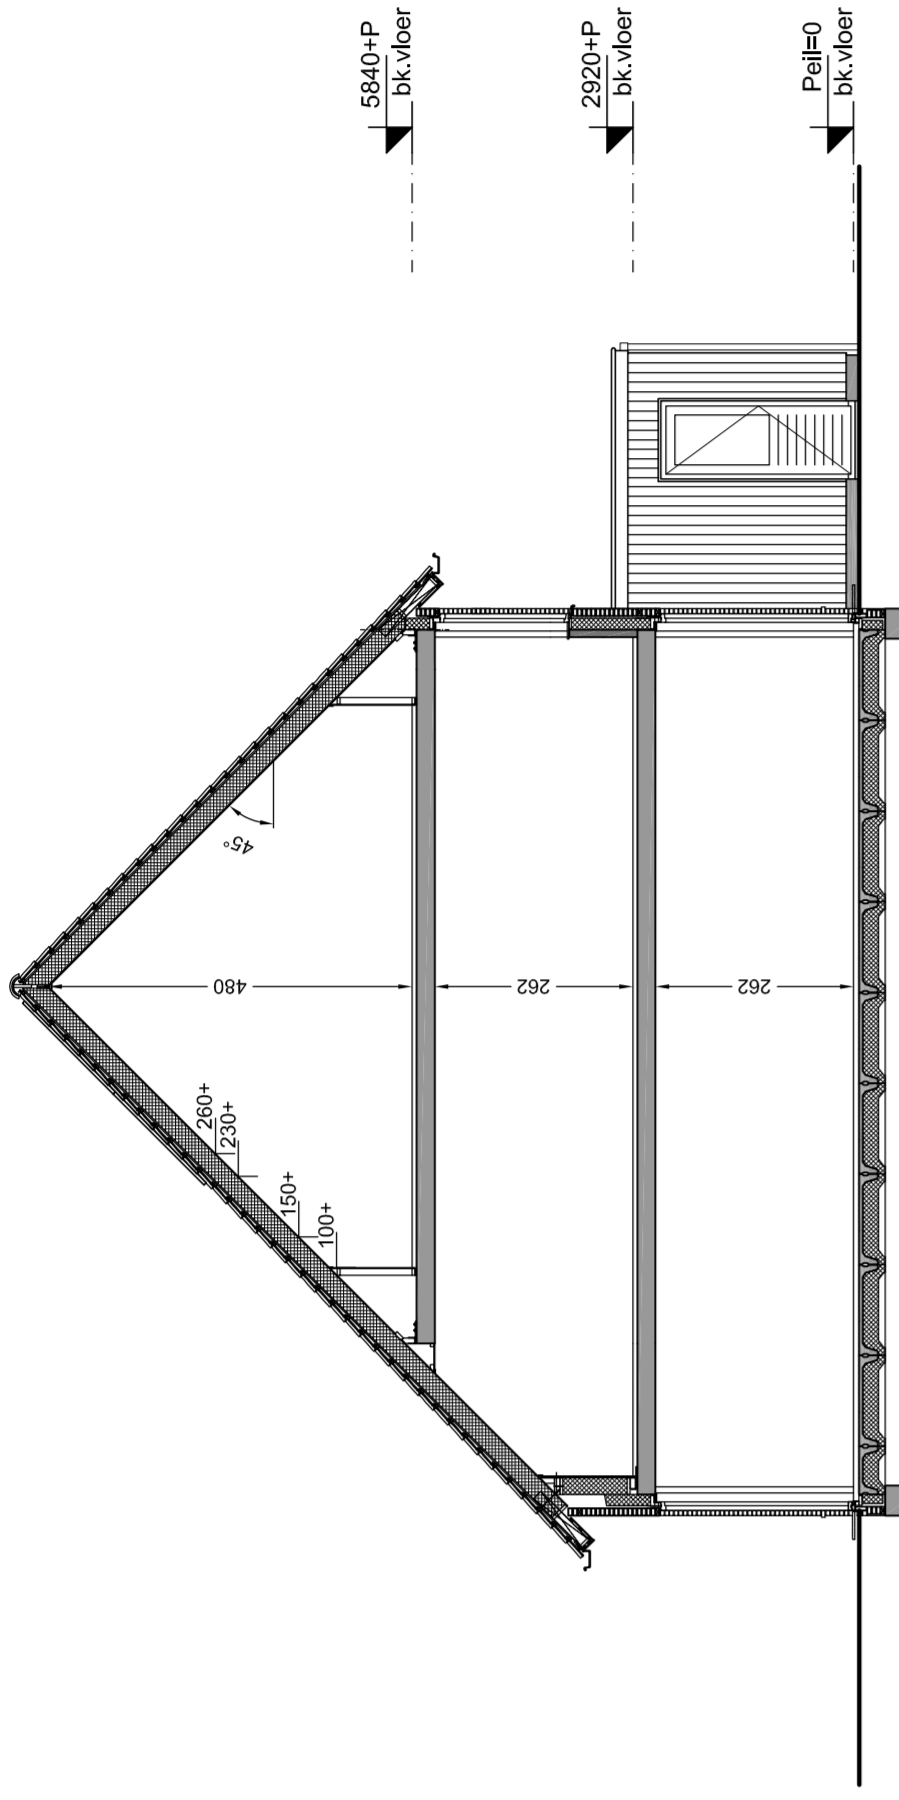

Doorsnede D2
schaal 1:100


bouwnummer getekend : 13
bouwnummer gespiegeld : 20 / 34

- Renvooi materialen**
- Beton
 - Metselwerk baksteen
 - Kalkzandsteen
 - Lichte scheidingwand
 - Isolatie
 - Isolatie + houten geveldeken
 - Houten regelwerk + houten geveldeken
 - Vormstalen 1-kop groot met hogo Gebroeders Blokland
 - Veiligheidsglas t.b.v. doorvalbeveiliging

- Renvooi installatie**
- ⊕ Deurbol
 - ⊖ Bedrukker
 - ⊗ Wandlichtpunt
 - ⊘ Plafondlichtpunt
 - ⊙ Enkelelogische schakelaar
 - ⊚ Wisselschakelaar
 - ⊛ Serieschakelaar
 - ⊜ Wandcontactdoos enkelvoudig, geaard
 - ⊝ Wandcontactdoos tweevoudig, geaard
 - ⊞ Aansluitpunt omvormer p-panellen
 - ⊟ Thermostaat
 - ⊠ Centrale anti-inval-inrichting
 - ⊡ Loze leiding algemeen
 - ⊢ Rookmelder (aangesloten op het lichtnet)
 - ⊣ Afvoerpunt mechanische ventilatie
 - ⊤ Afvoerpunt mechanische ventilatie
 - ⊥ Buitenkraan


- ⊞ Opleidplaats wasmachine
- ⊟ Opleidplaats wasdroger
- ⊠ Opleidplaats warmtepomp
- ⊡ Opleidplaats warmterugwininstallatie
- ⊢ Verdelers vloerverwarming
- ⊣ Vloerverwarming
- ⊤ Radiator
- ⊞ Keuken / badkamer / elektra combi omgevingsreguleerder
- ⊟ Kraanplank
- ⊠ Bovenkant versterkerbank t.o.v. vloerplafond in mm
- ⊡ Ventilatorrooster in gevel
- ⊢ Lichtpunt op gevel
- ⊣ Afvoerpunt mechanische ventilatie
- ⊤ Afvoerpunt mechanische ventilatie
- ⊥ Buitenkraan

De afmeting en verhoudingen zijn gebaseerd op de veraste openstelling van een verticaal gebied, conform het Bouwbesluit. Het ontwerp en indeling kunnen van dien aard zijn dat de mate van daglichttoevoer op een plek anders kan zijn dan die wordt gemaakt van de zogenaamde 'kijflijstmethode'. Dit betreft een wettelijk toegestane methode, wat er op neer komt dat niet over de gehele breedte van de gevel een gelijkmatige verlichting wordt bereikt. Het gearceerde gebiedje als aangegeven op tekening mag derhalve niet als verticaal gebied worden meegerekend.

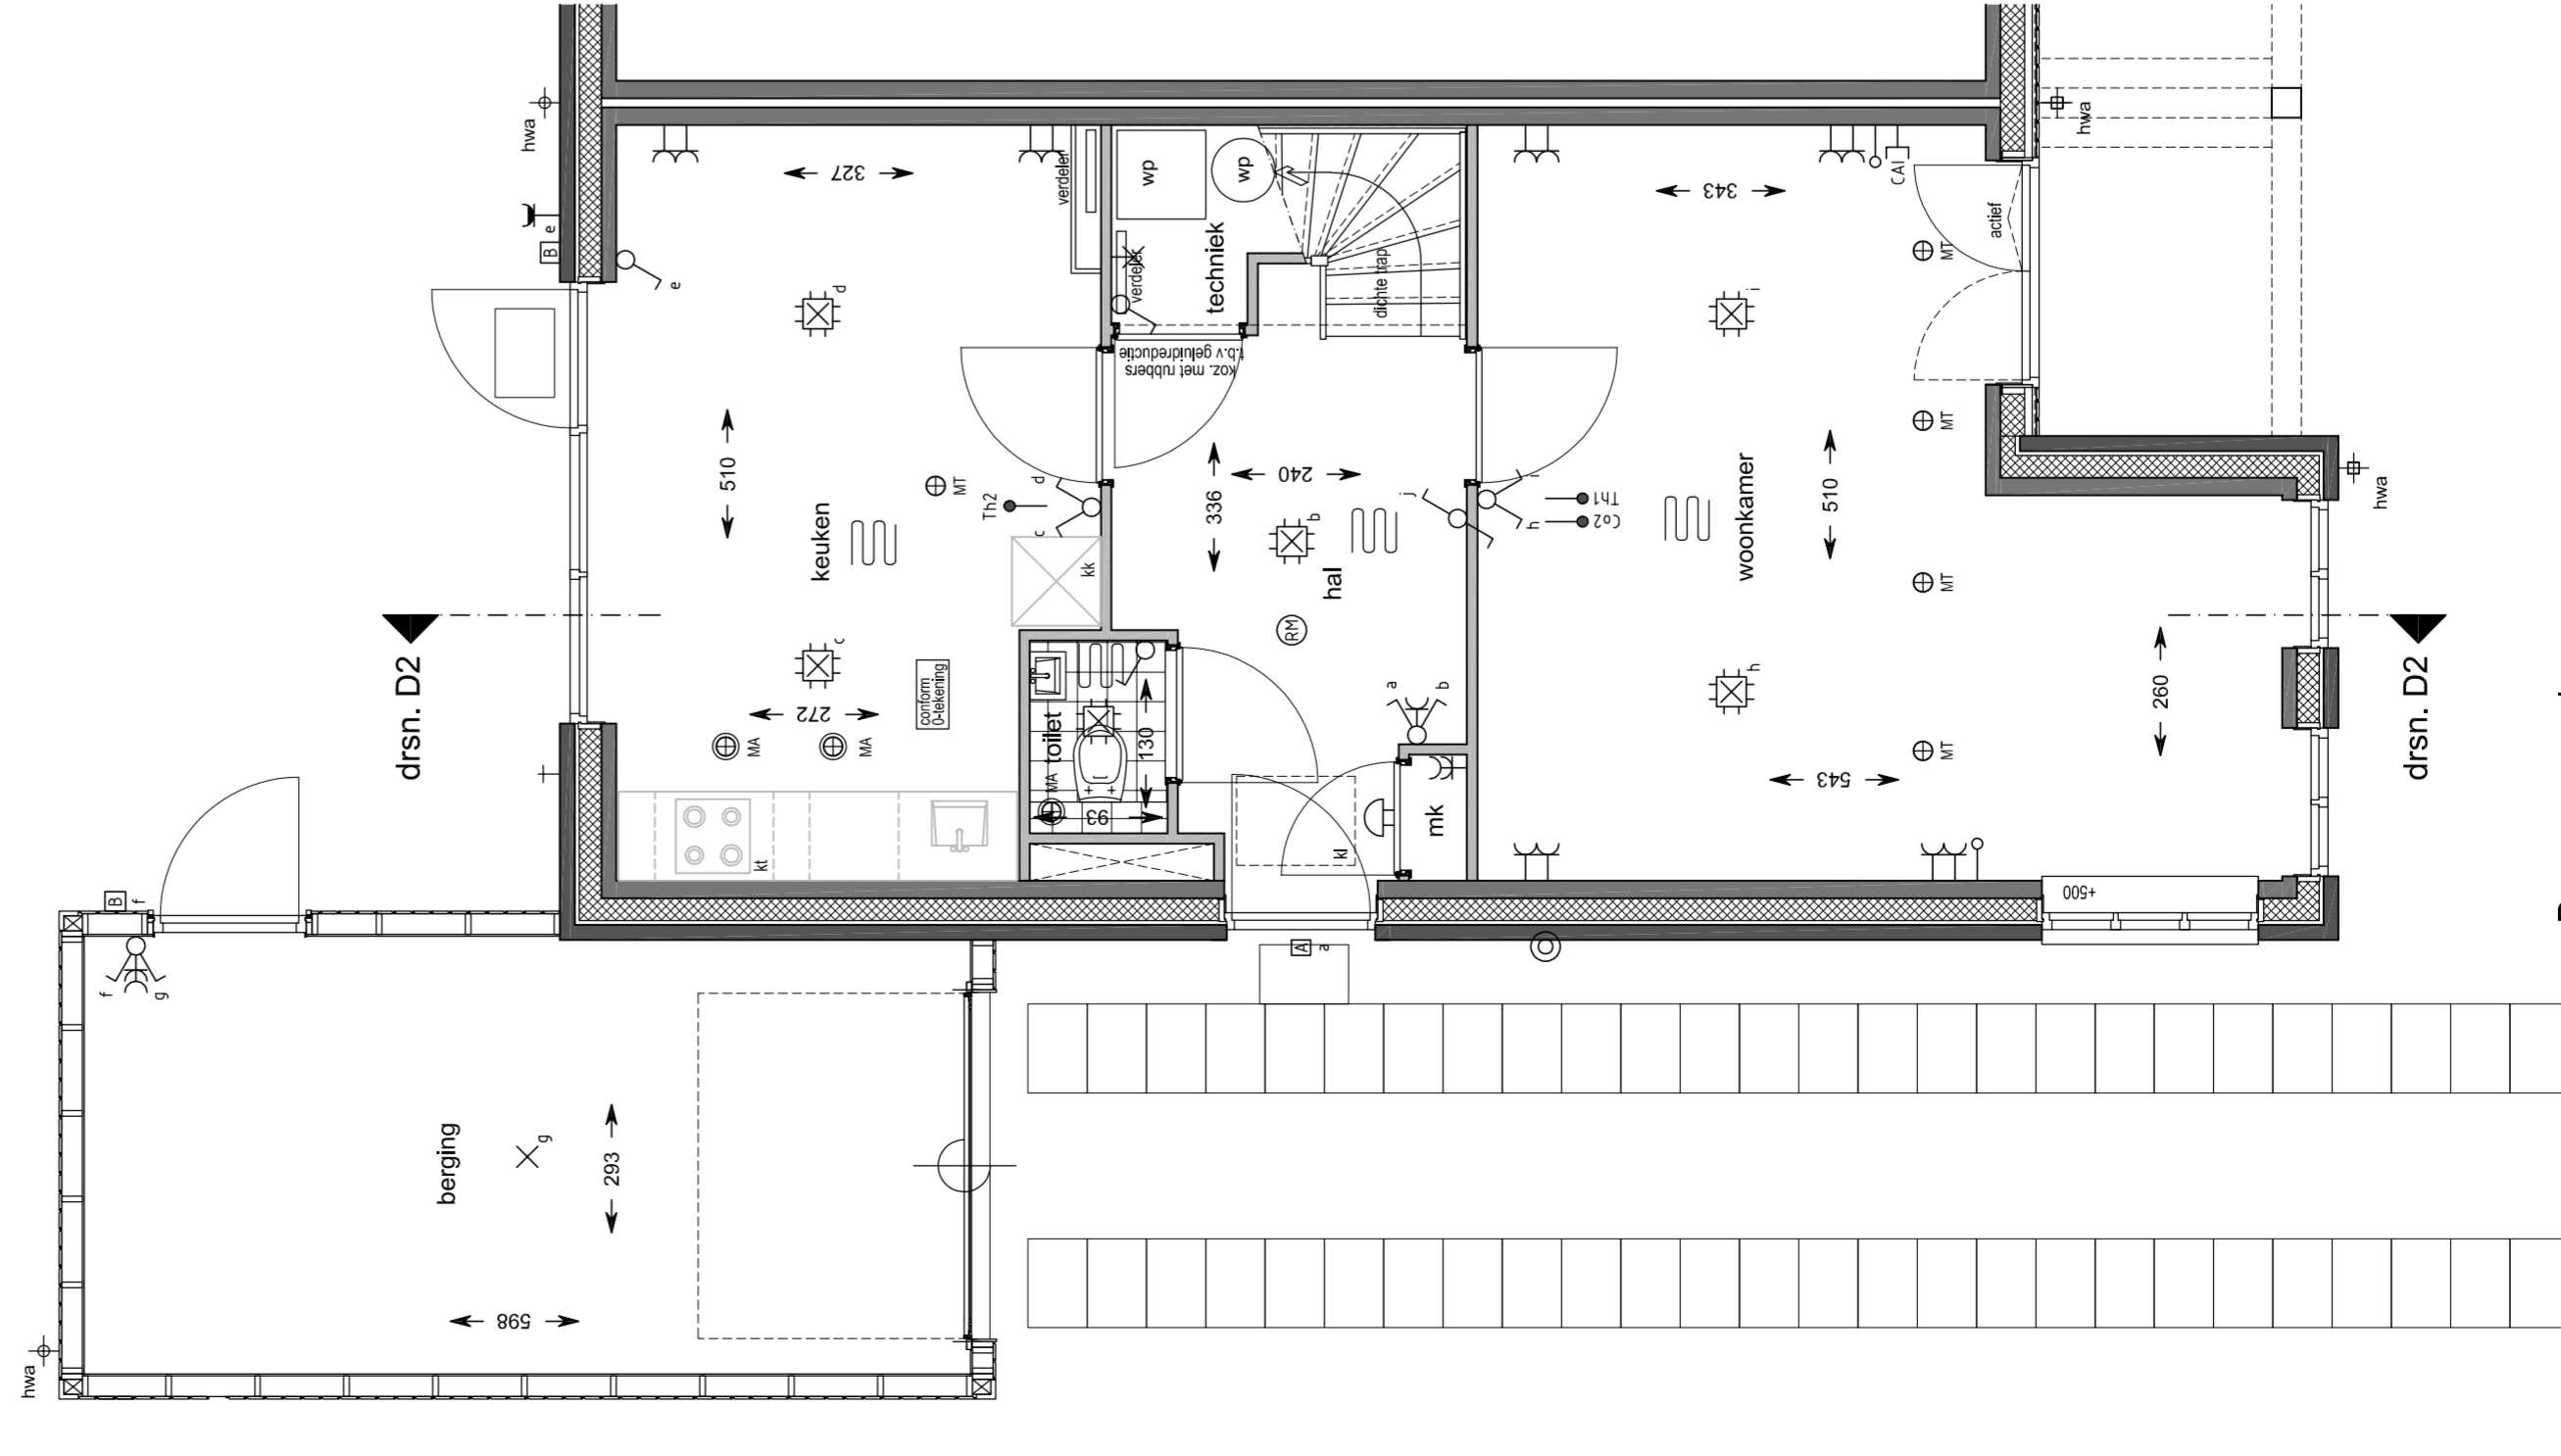


Begane grond
schaal 1:50

bouwnummer getekend : 13
bouwnummer gespiegeld : 20 / 34

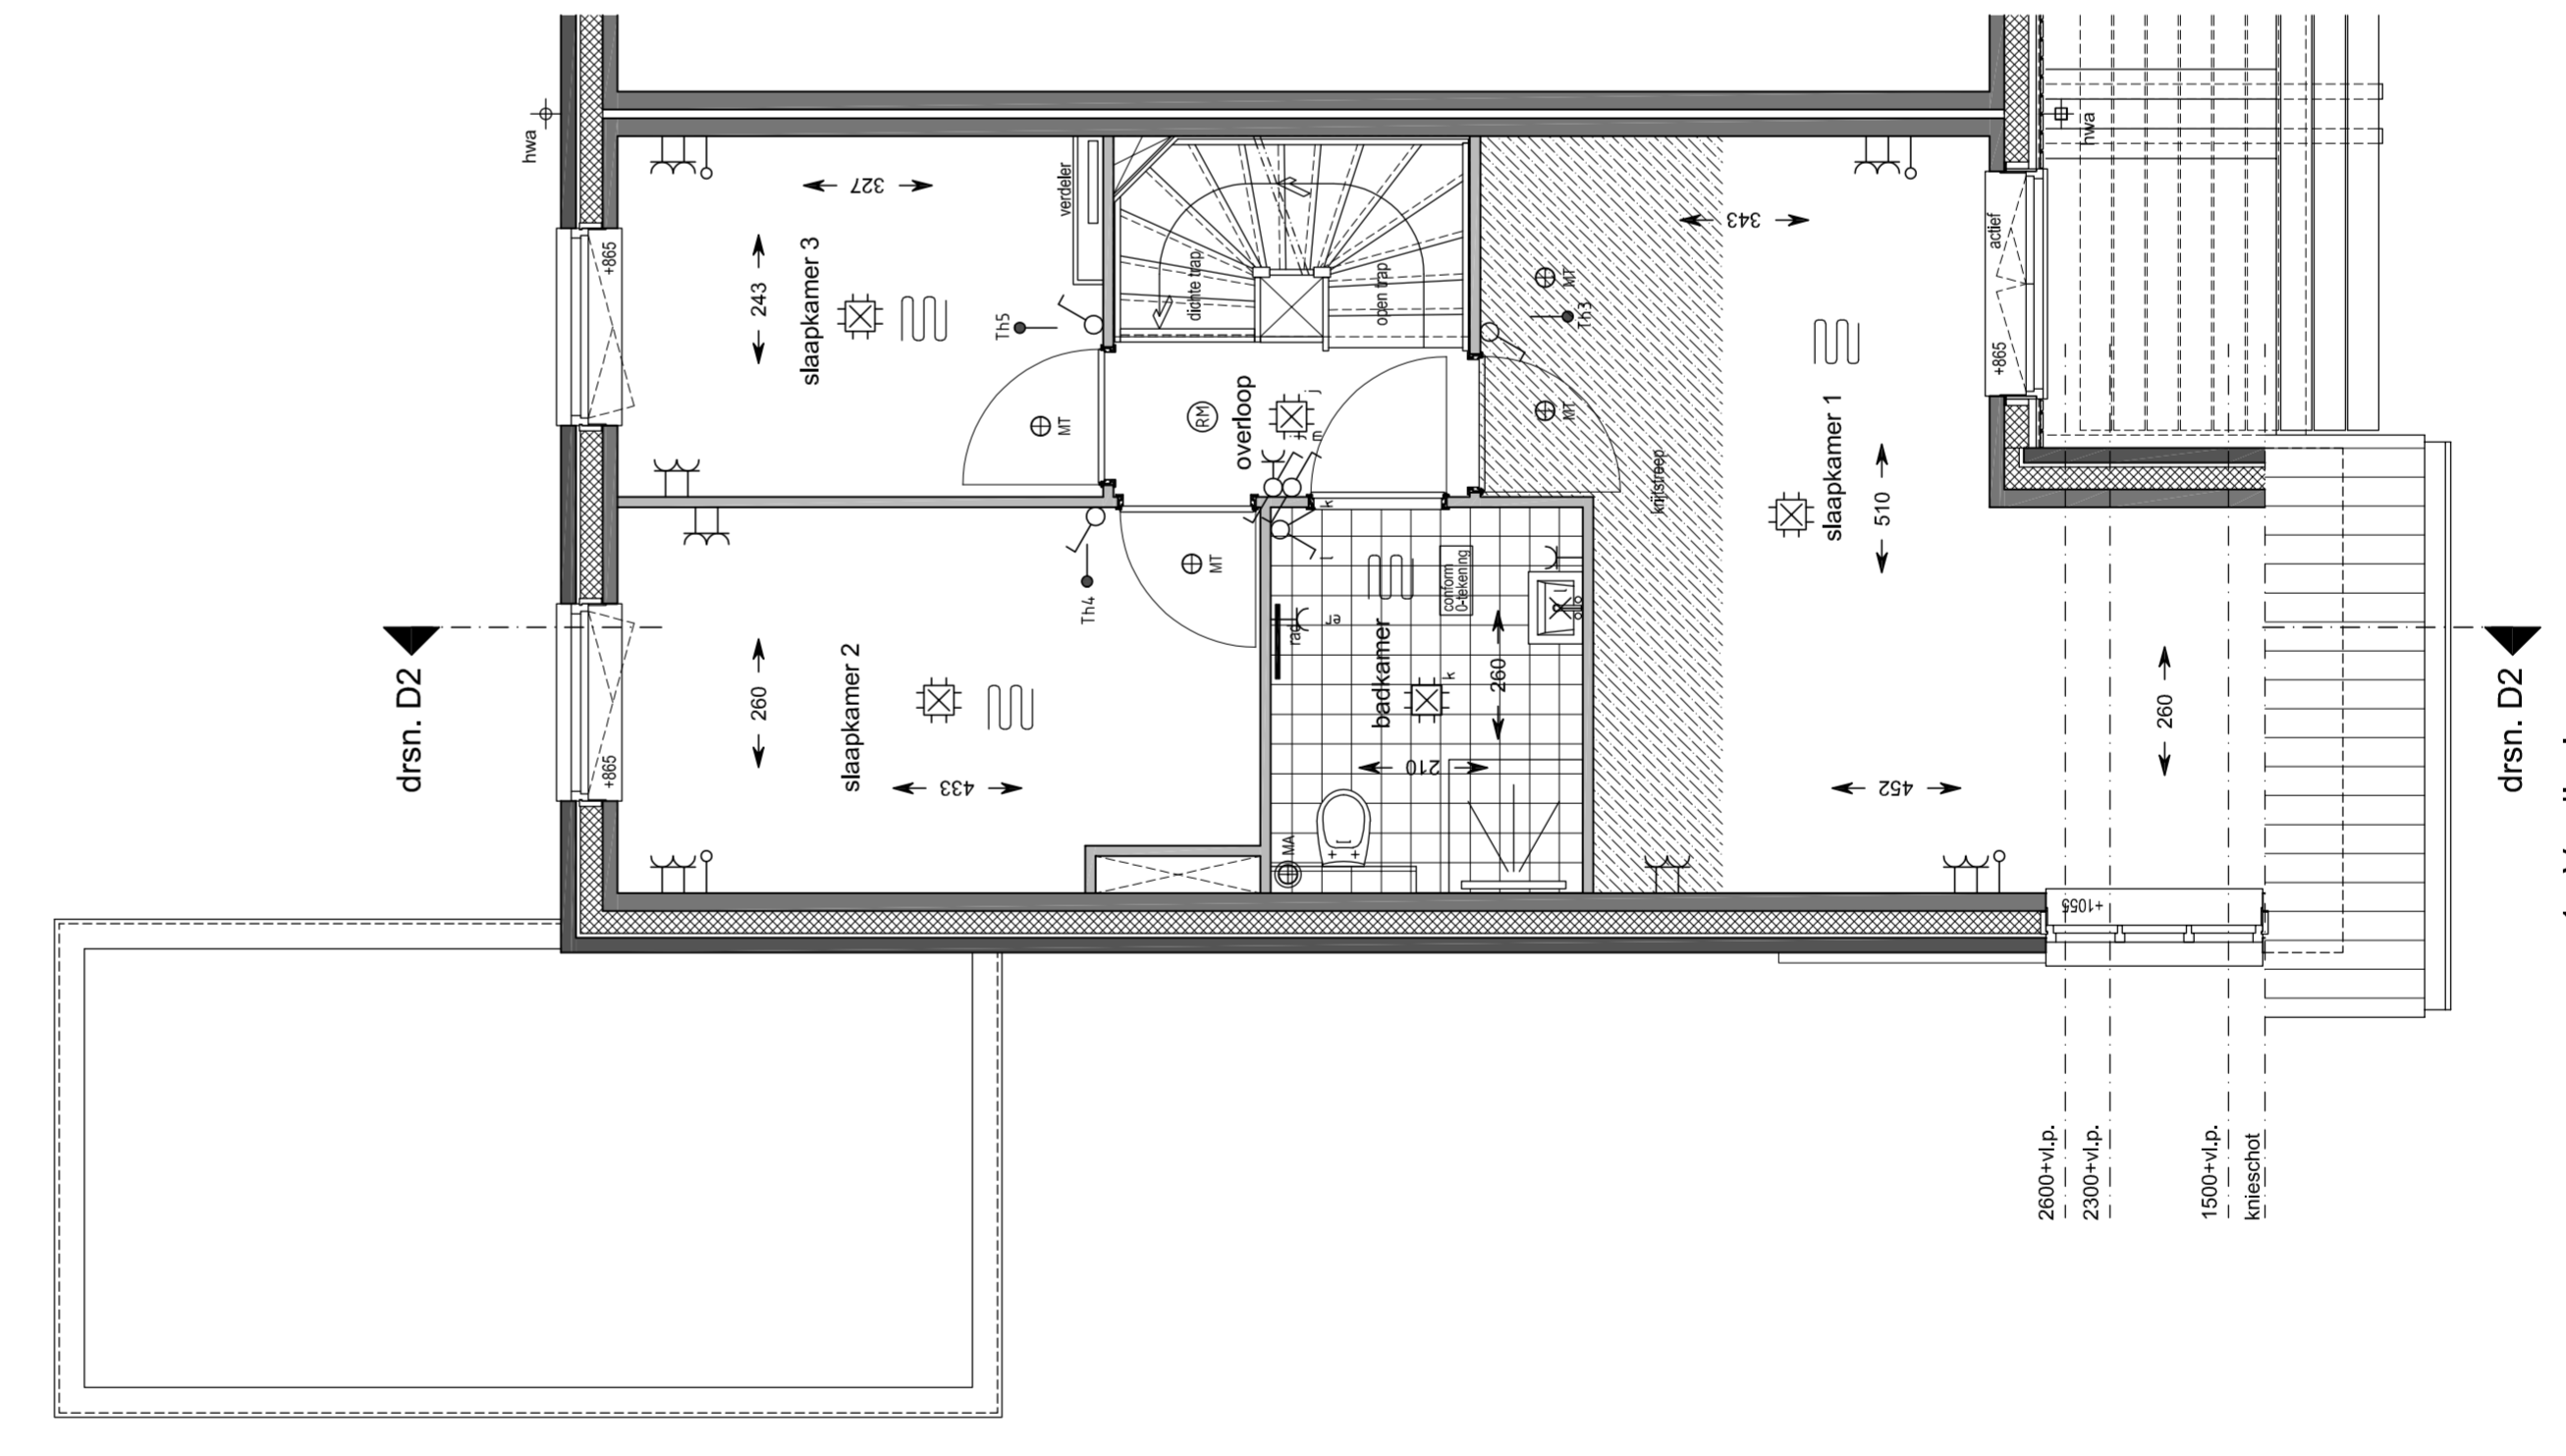


1e Verdieping
schaal 1:50

bouwnummer getekend : 13
bouwnummer gespiegeld : 20 / 34

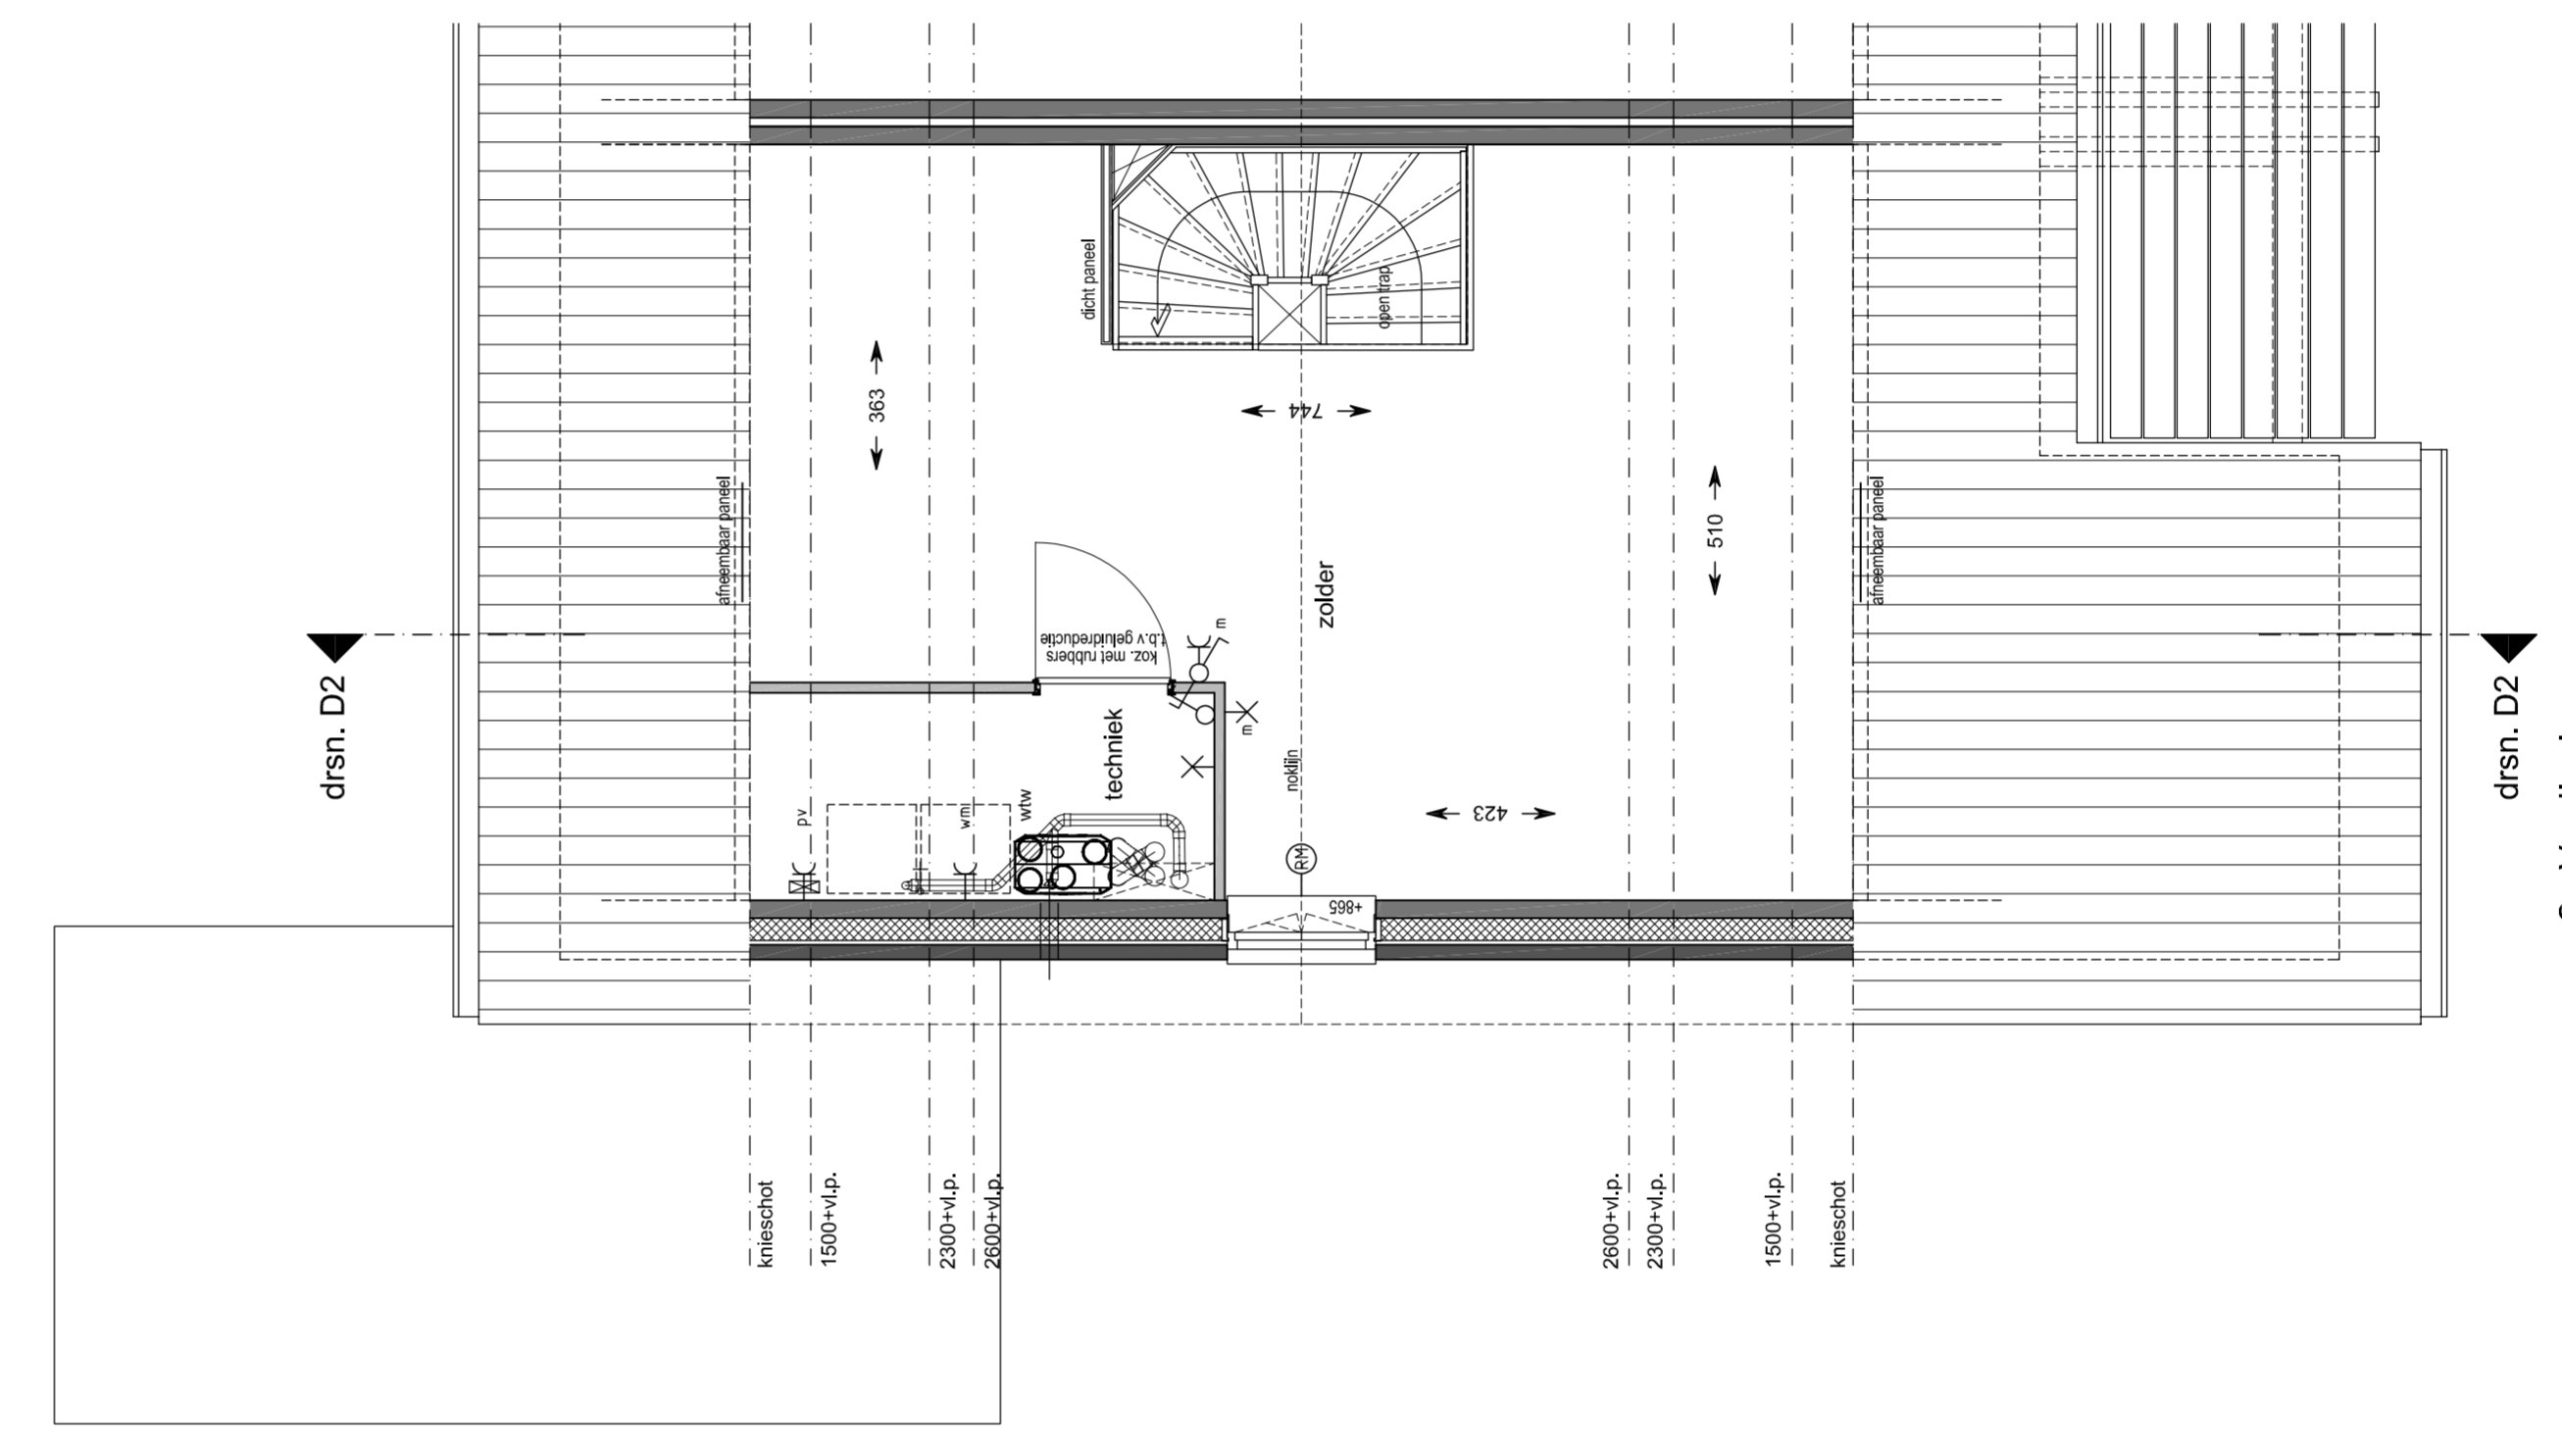

2e Verdieping
schaal 1:50

bouwnummer getekend : 13
bouwnummer gespiegeld : 20 / 34

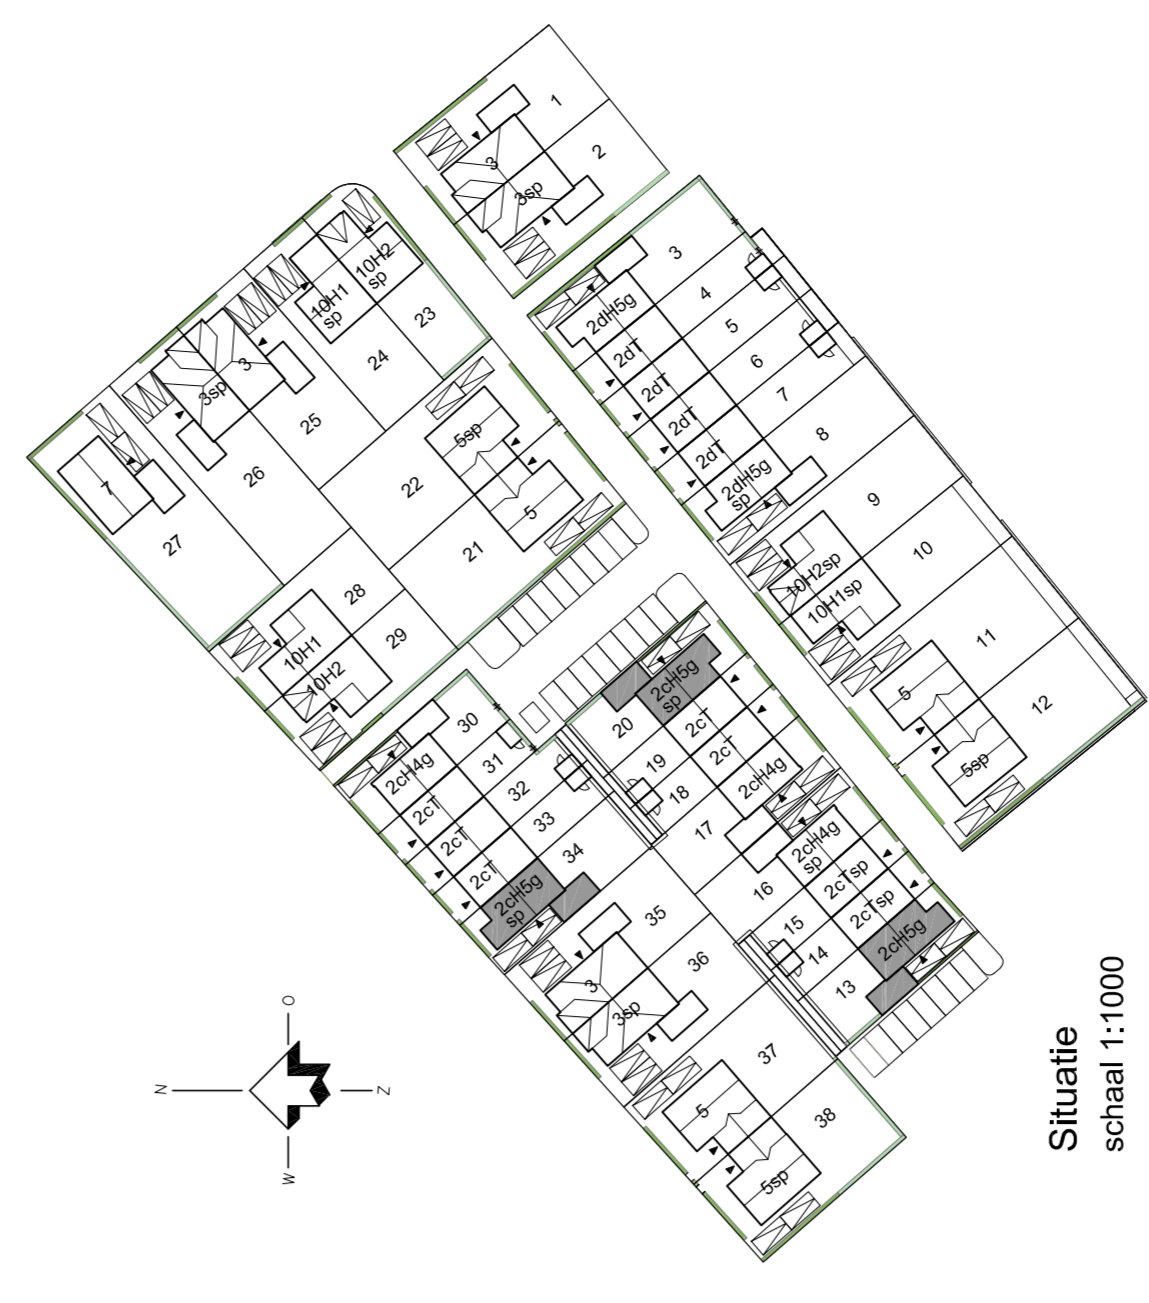

Situatie
schaal 1:1000

project: Hoef en Haag De Erven
 datum: 16-02-2021
 formaat: 1150x655
 projectnummer: P0337
 schaal: 1:50/1:100
 bladnummer: VK-2cH5g
 bureau: HANS BEEN ARCHITECTEN BNA
 adres: Verkoopkade 14CEWONING TYPE 245g
 telefoon: 020 720 134