


Handtekening voor Akkoord:.....dd.....

Deze tekening dient in kleur te zijn afgedrukt.

- Deze tekening dient in kleur te zijn afgedrukt!
 - Aangeven maten zijn circa en zuiver indicatief derhalve kunnen aan deze tekening geen rechten worden ontleend.
 - Deze tekening is uitsluitend bestemd voor het aangeven van woonwensen en errata.

Werk:	0126.20	Plan:	De Erven in Hoef en haag	
Datum:	21.01.2020	Type:	Hoekwoning C	Bnr: 15
Opties:	In aanbidding	Onderdeel:	Woonwensen begane grond	
Opties:	In opdracht	 Moerbeij 5 Postbus 236, 3370 AE Hardinxveld-Giessendam Tel. 0184 - 62 08 88 gebroedersblokland.nl		
Errata				
Schaal:	1:50 (op basis van de juiste printinstelling)			

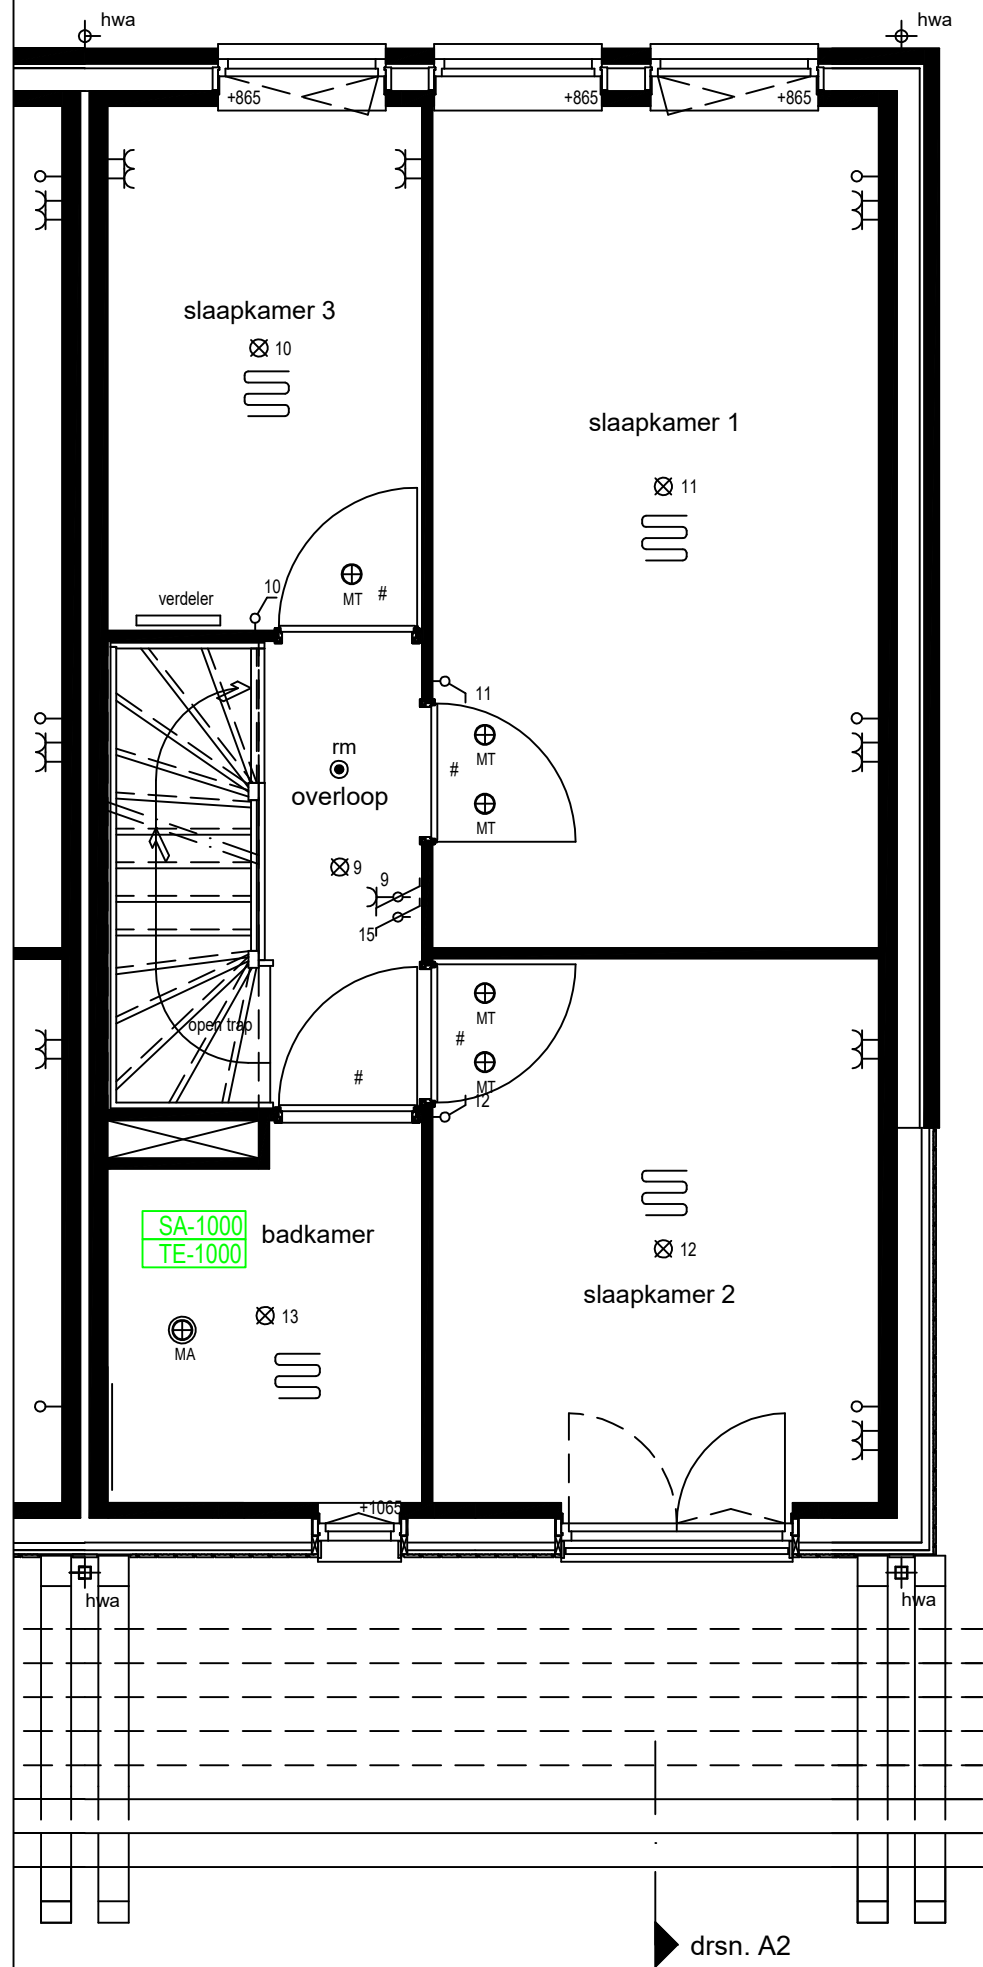


Handtekening voor Akkoord:.....dd.....

Deze tekening dient in kleur te zijn afgedrukt.

- Deze tekening dient in kleur te zijn afgedrukt!
 - Aangeven maten zijn circa en zuiver indicatief derhalve kunnen aan deze tekening geen rechten worden ontleend.
 - Deze tekening is uitsluitend bestemd voor het aangeven van woonwensen en errata.

Werk:	0126.20	Plan:	De Erven in Hoef en haag
Datum:	21.01.2020	Type:	Hoekwoning C
		Bnr:	15
<input type="checkbox"/> Opties: In aanbieding <input checked="" type="checkbox"/> Opties: In opdracht <input type="checkbox"/> Errata	Onderdeel: Woonwensen eerste verdieping		
Schaal:	1:50 (op basis van de juiste printinstelling)	 Moerbeij 5 Postbus 236, 3370 AE Hardinxveld-Giessendam Tel. 0184 - 62 08 88 gebroedersblokland.nl	

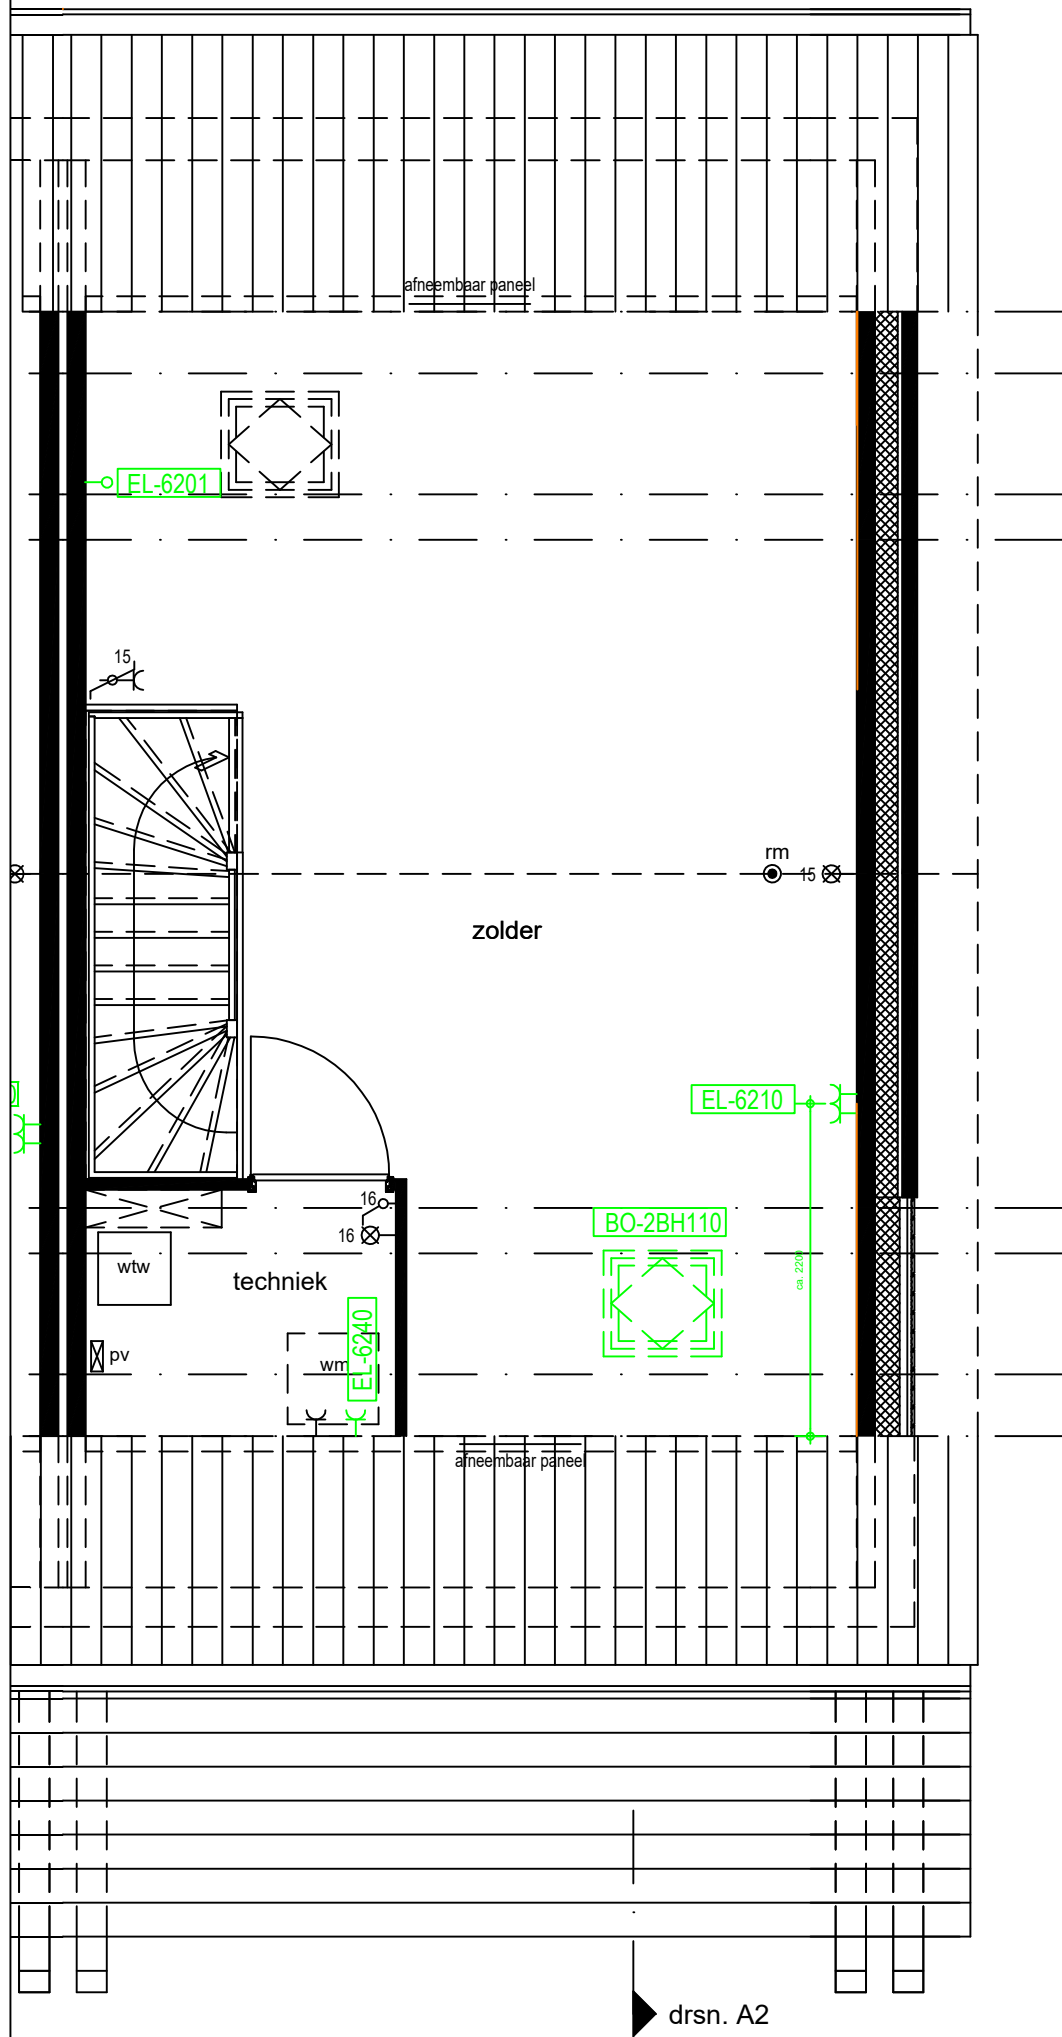

Handtekening voor Akkoord:.....dd.....

Deze tekening dient in kleur te zijn afgedrukt.

- Deze tekening dient in kleur te zijn afgedrukt!
 - Aangeven maten zijn circa en zuiver indicatief derhalve kunnen aan deze tekening geen rechten worden ontleend.
 - Deze tekening is uitsluitend bestemd voor het aangeven van woonwensen en errata.

Werk: 0126.20	Plan: De Erven in Hoef en haag
Datum: 21.01.2020	Type: Hoekwoning C
<input type="checkbox"/> Opties: In aanbidding <input checked="" type="checkbox"/> Opties: In opdracht <input type="checkbox"/> Errata	Bnr: 15
	Onderdeel: Woonwensen tweede verdieping
Schaal: 1:50 (op basis van de juiste printinstelling)	 Moerbeij 5 Postbus 236, 3370 AE Hardinxveld-Giessendam Tel. 0184 - 62 08 88 gebroedersblokland.nl