





ACHTERGEVEL Bnr. 52 Bnr. 53 Bnr. 54 Bnr. 55 Bnr. 56

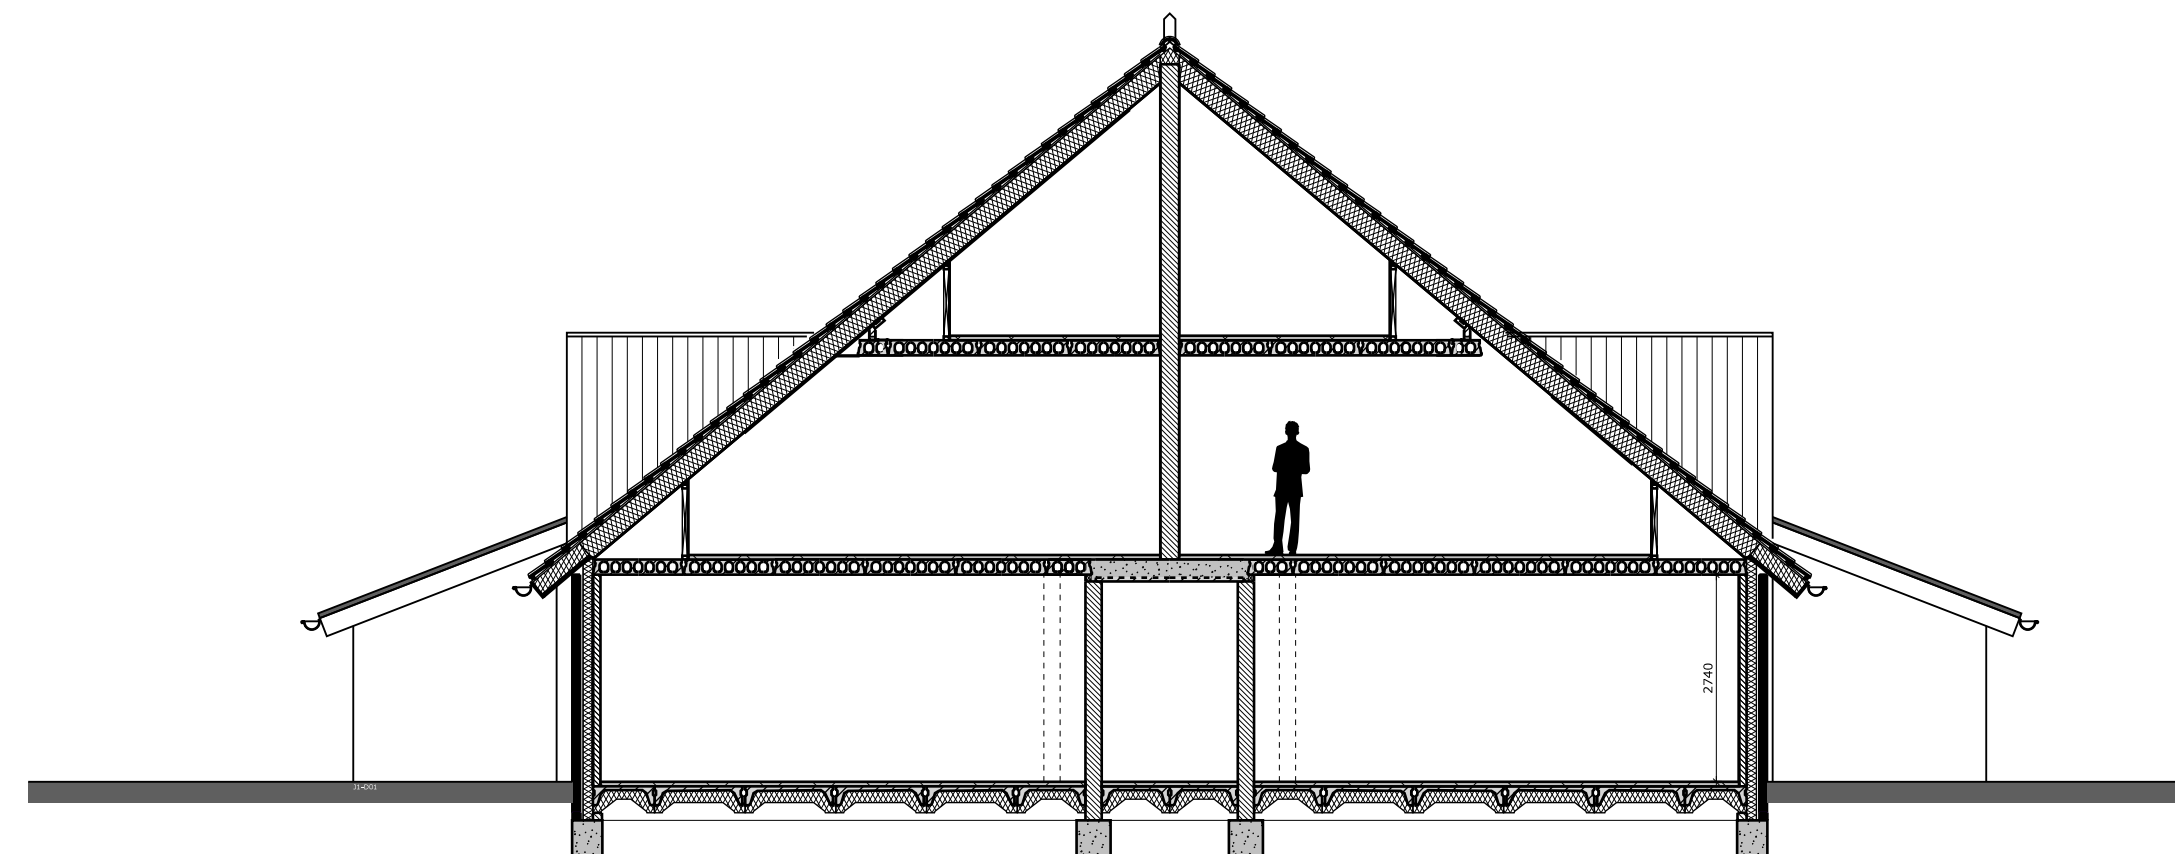


Principe doorsnede


56	55	54	53	52
47	48	49	50	51

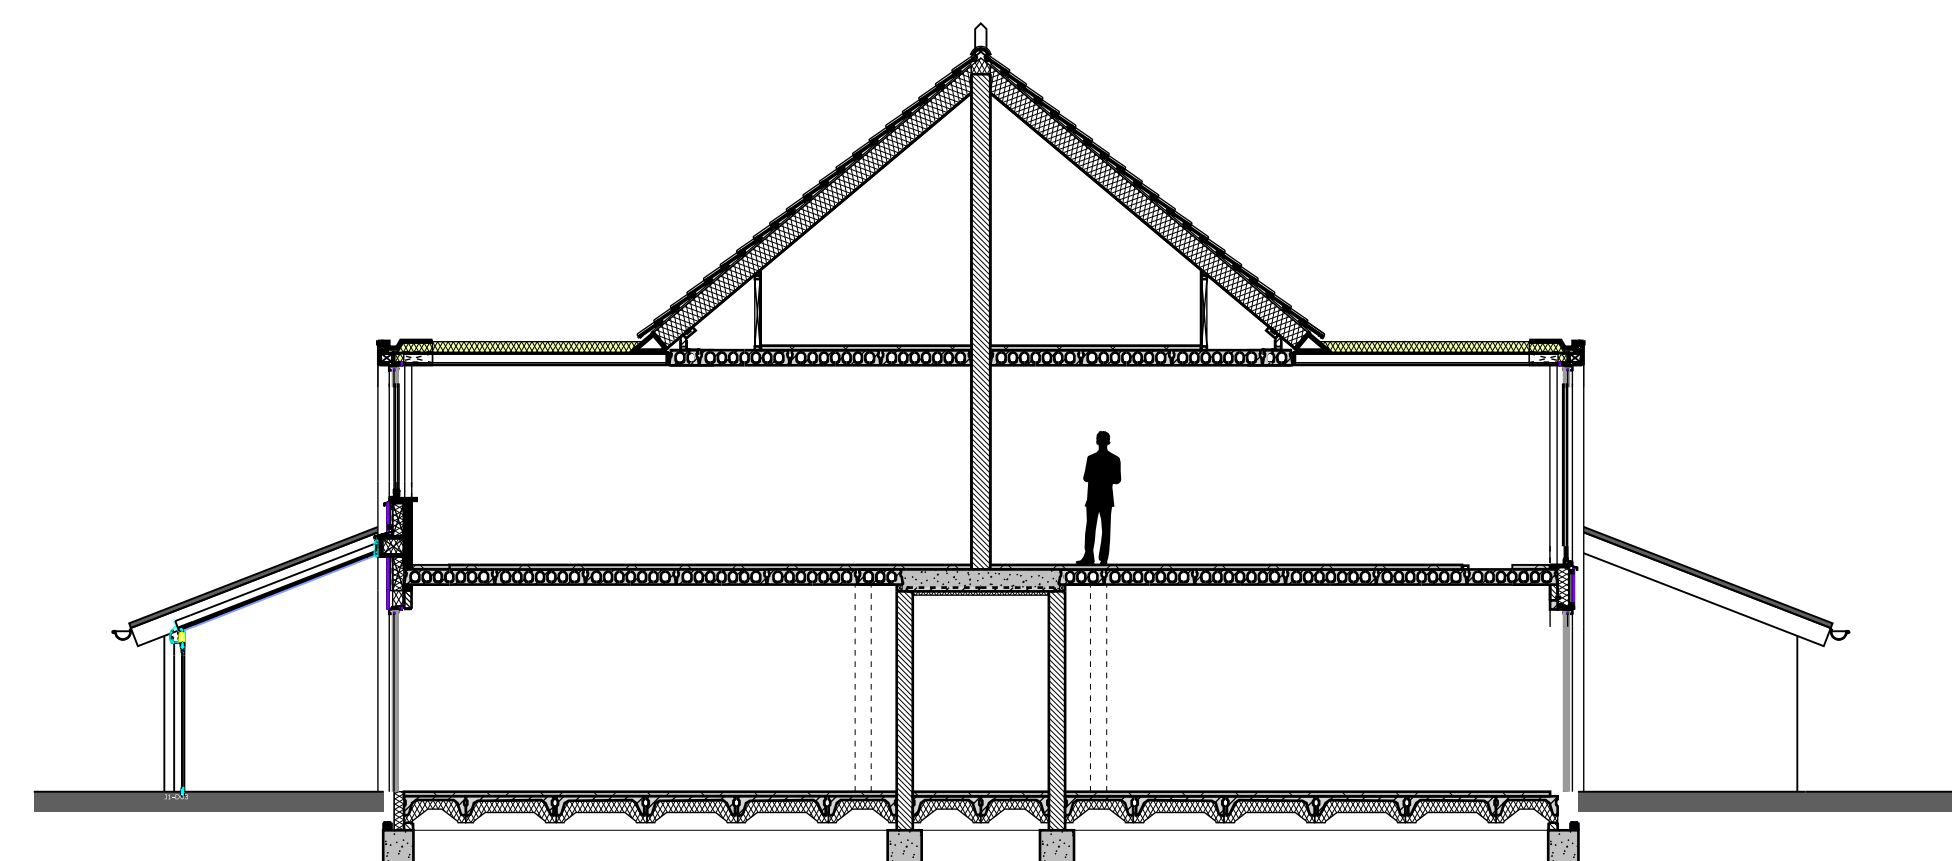


Principe doorsnede

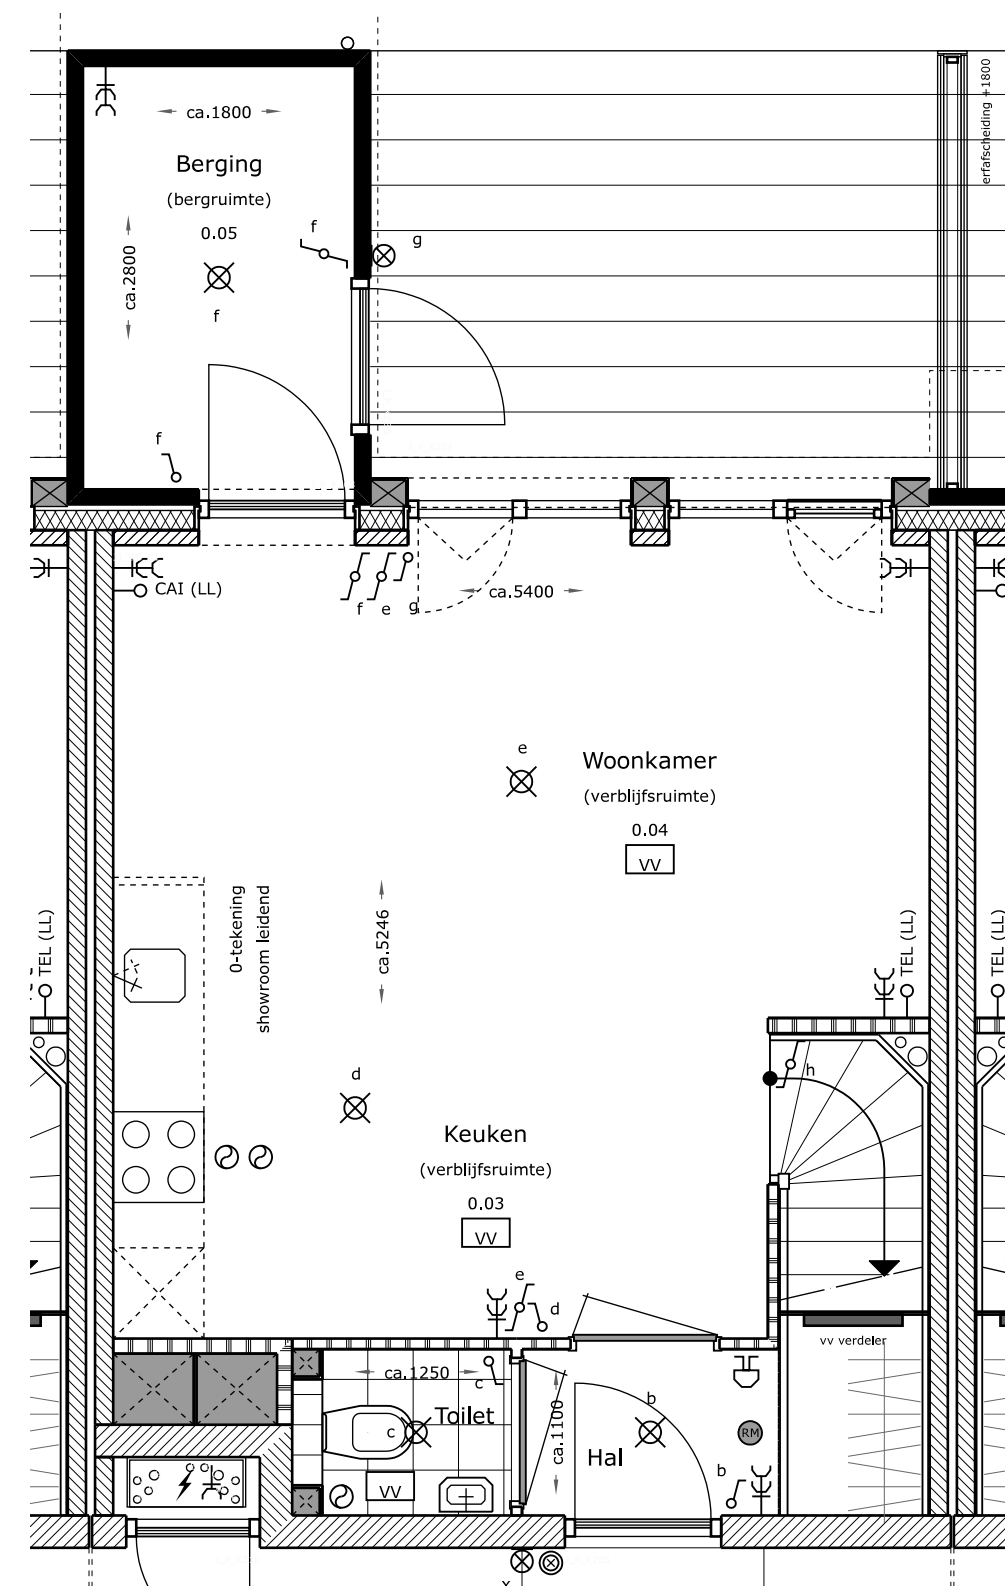

Begane grond

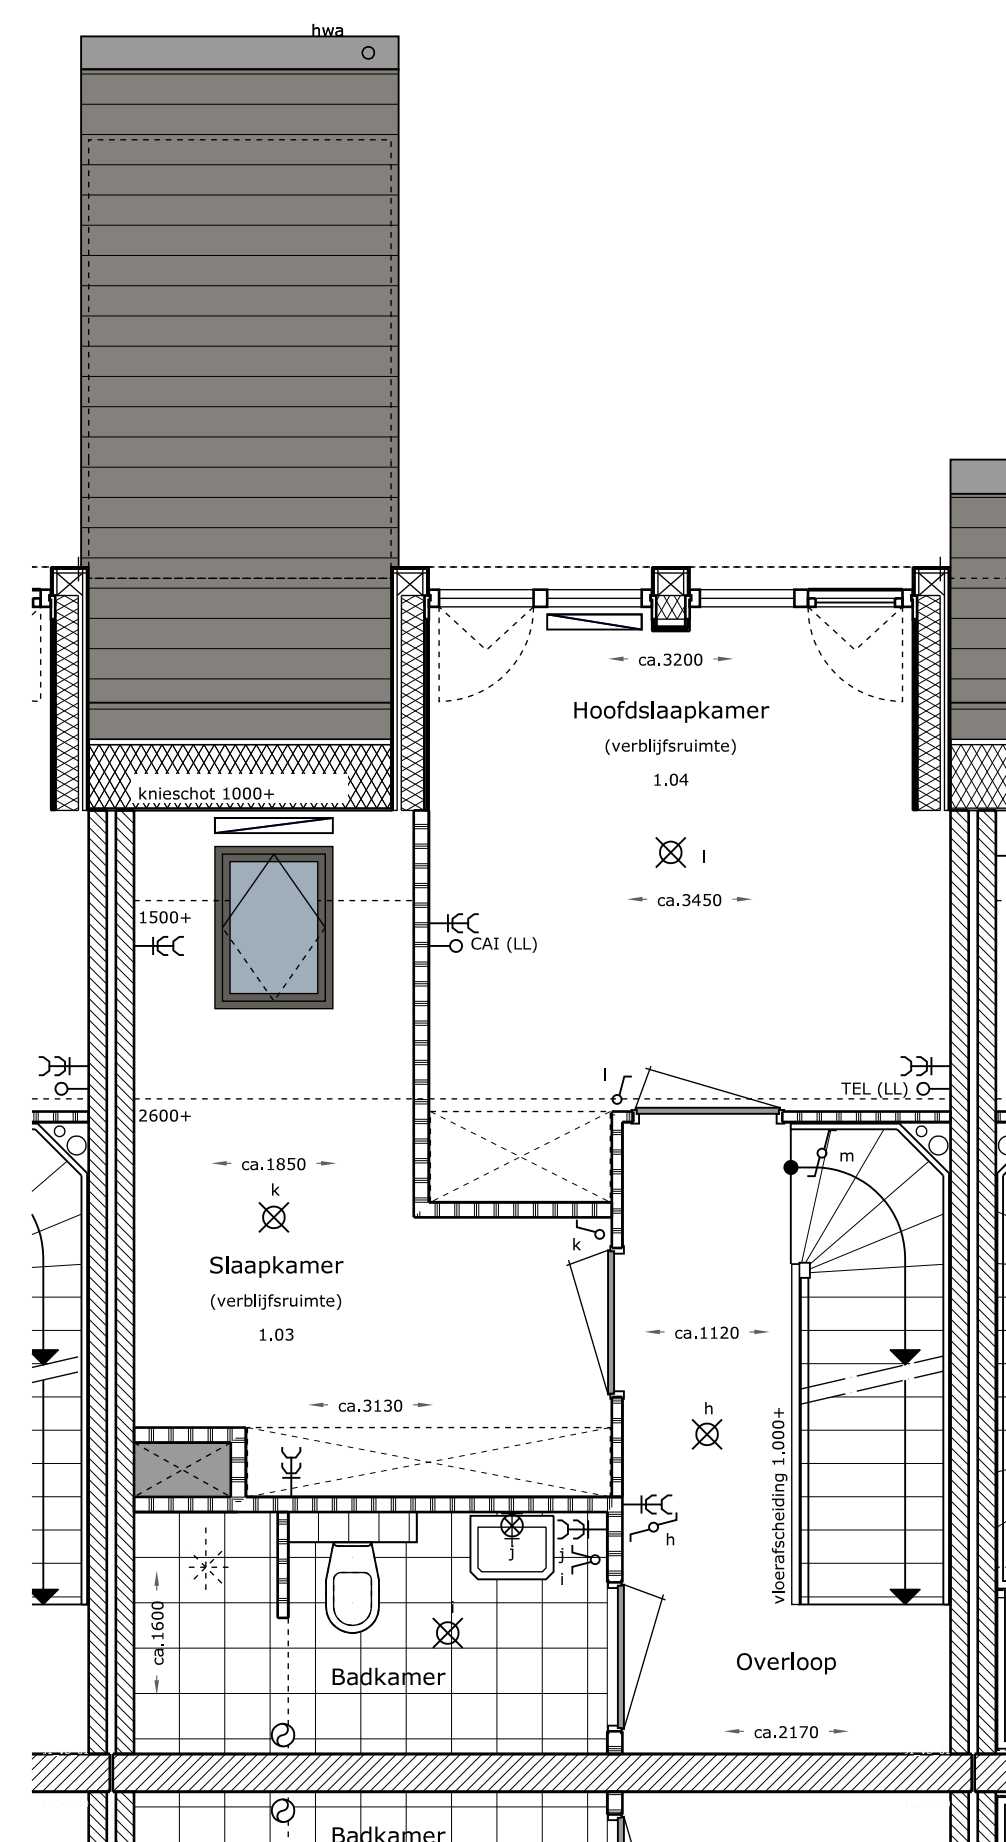

Verdieping

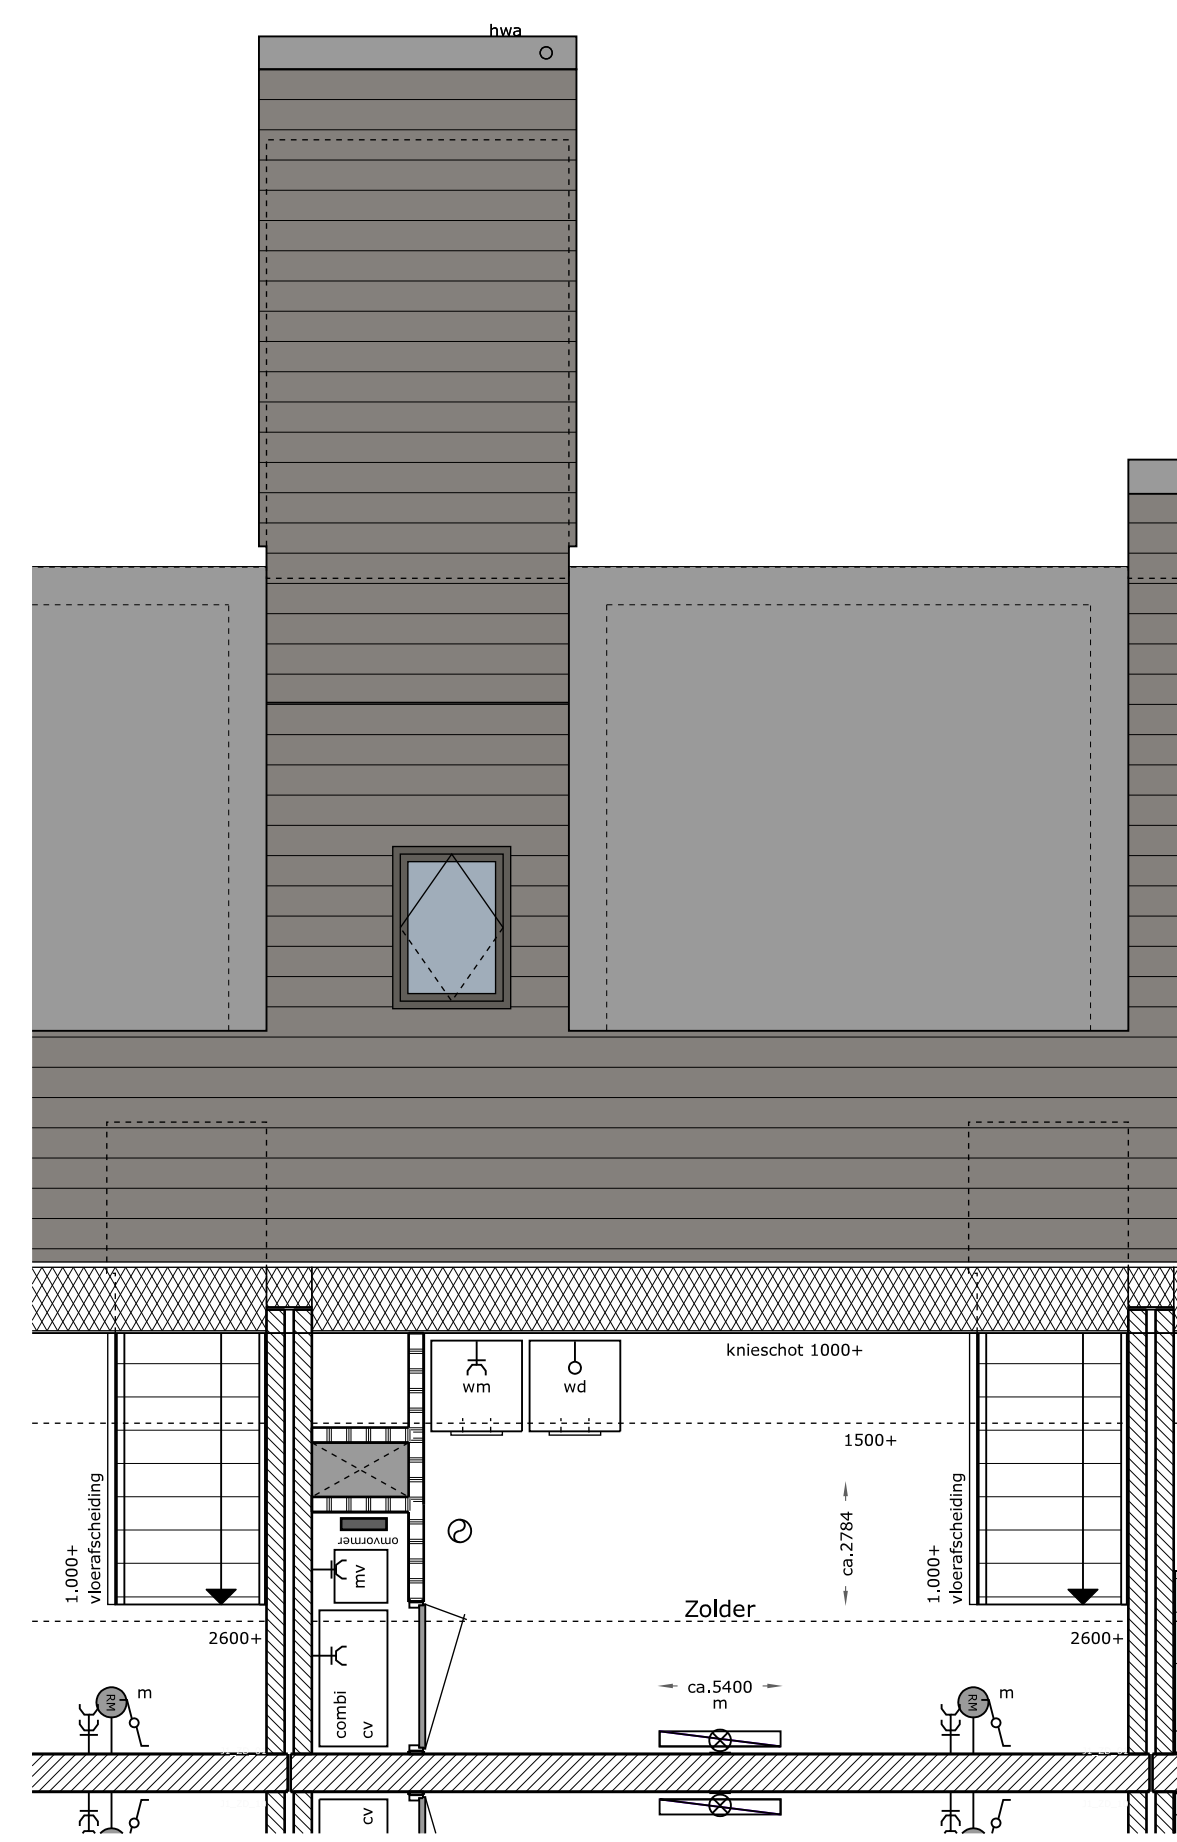

Zolder

Renvooi bouwkundig

- baksteen
- kalkzandsteen
- lichte scheidingswanden
- HWA hemelwaterafvoer
- rookmelder (plafond montage)
- rookmelder (wand montage)
- wasmachine
- wasdroger
- meterkast
- standleiding
- centrale verwarming
- mechanische ventilatie
- mech. ventilatie ventiel
- vloerverwarming
- radiator
- prefab beton
- beton gewapend
- Isolatie
- Krijtstreepmethode
- toegepast
- draai- kiepraam

Renvooi elektra

- belschel
- drukknop (bel)
- plafondlichtpunt
- wandlichtpunt
- schakelaar
- wisselschakelaar
- serieschakelaar (dubbeleschakelaar)
- 3-standenschakelaar ventilatie
- enkele wandcontactdoos geaard
- dubbele wandcontactdoos geaard
- onbedrade leiding
- bedrade leiding
- TEL (LL) telefoon (loos)
- CAI (LL) centrale antenne-installatie (loos)
- THM thermostaat
- GAS gasaansluiting

Schaal 1:50/ 1:100

Hoefpoort

Tussenwoning

Bouwnummer: 53 (blok J1)

Blad: 001

25 september 2018