




- Renvooi materialen**
- Beton
 - Meiswerk baksteen
 - Kalkzandsteen
 - Lichte scheidingswand
 - Isolatie
 - Isolatie + houten geveldelen
- Renvooi installatie**
- Deurdebel
 - Beldrukker
 - Wandlichtpunt
 - Plafondlichtpunt
 - Enkeelpolige schakelaar
 - Wisselschakelaar
 - Serieschakelaar
 - Wandcontactdoos enkelvoudig, spaard
 - Wandcontactdoos tweevoudig, spaard
 - Aansluitpunt omvormer pv-panelen
 - Thermostaat
 - Centrale antenne-richting
 - CO2 meetkastje
 - CO2 en mechanische ventilatie bediening
 - Loze leiding algemeen
 - Rookmelder (aangesloten op het lichtnet)
 - Afvoerpunt mechanische ventilatie
 - Toevoerpunt mechanische ventilatie
 - Buitenkraan
- Opstelling wasmachine**
- Opstelling wasdroger
 - Opstelling mechanische ventilatie box
 - Opstelling warmtepomp
 - Opstelling warmterugwinstinstallatie
 - Opstelling ventilatorlichtwarmtepomp
 - Verselver vloerverwarming
 - Vloerverwarming
 - Radiator
 - Keuken / elektr. conform opgave
 - opgave keukenleverancier
 - Koudeplak
 - Bovenkant versterkbank t.o.v. vloerplaat in mm
 - Ventilatorrooster boven kozijn
 - Ventilatorrooster in gevel
 - Lichtpunt op gevel

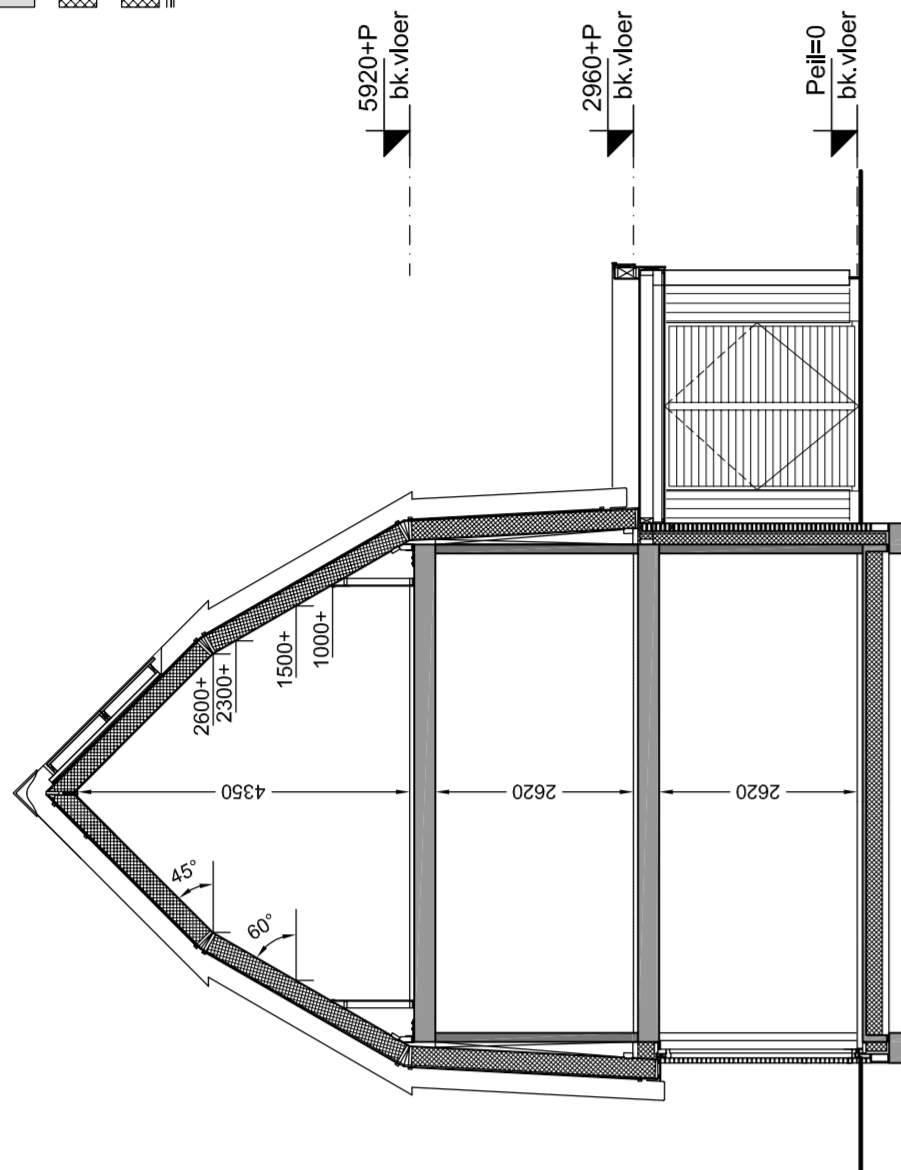


Doorsnede A7
schaal 1:100

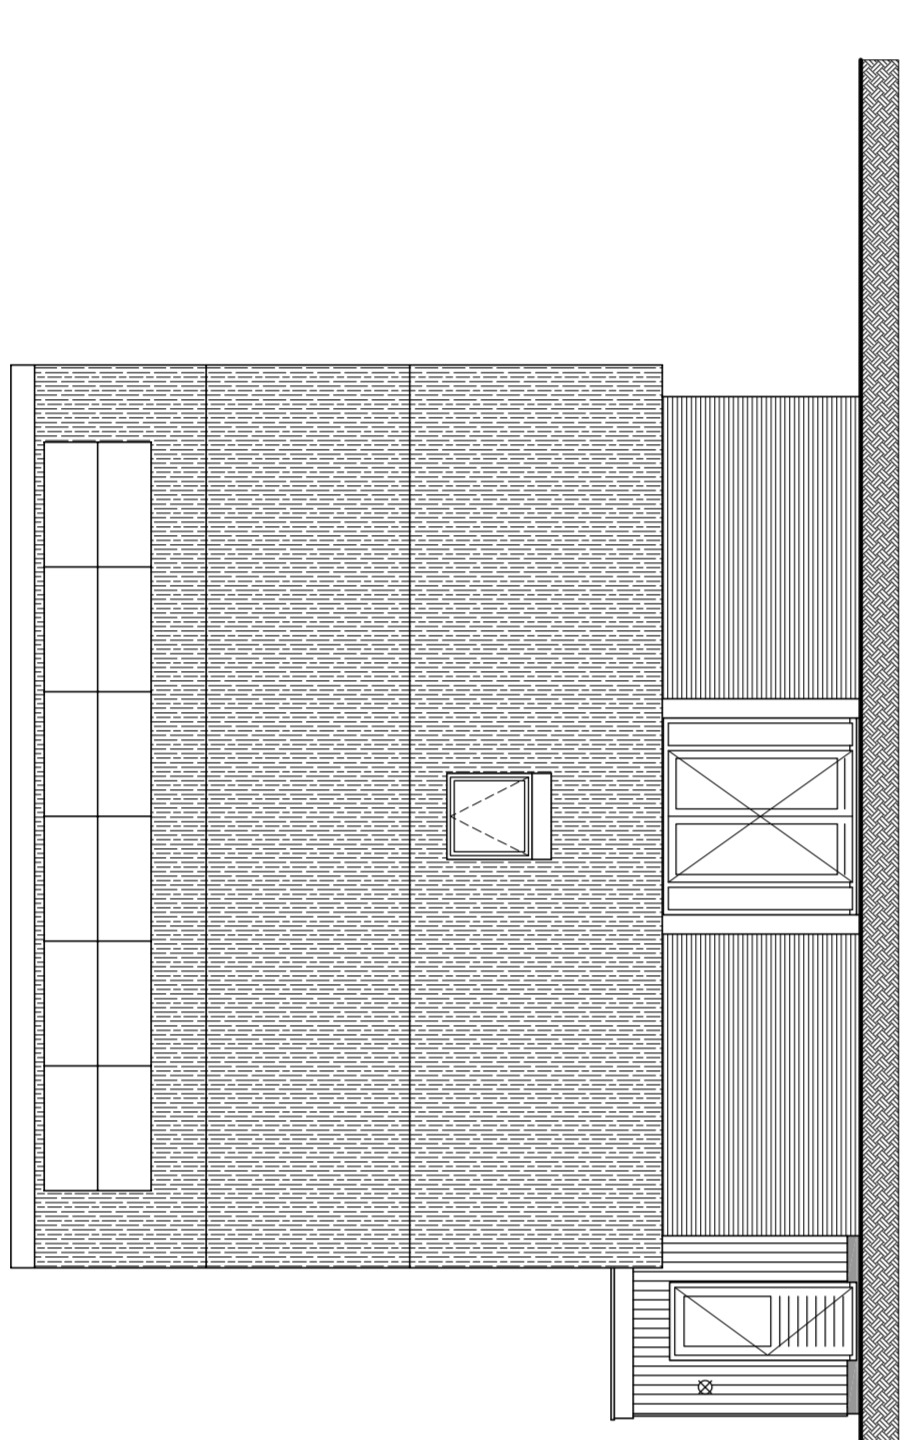


Rechterzijgevel
schaal 1:100

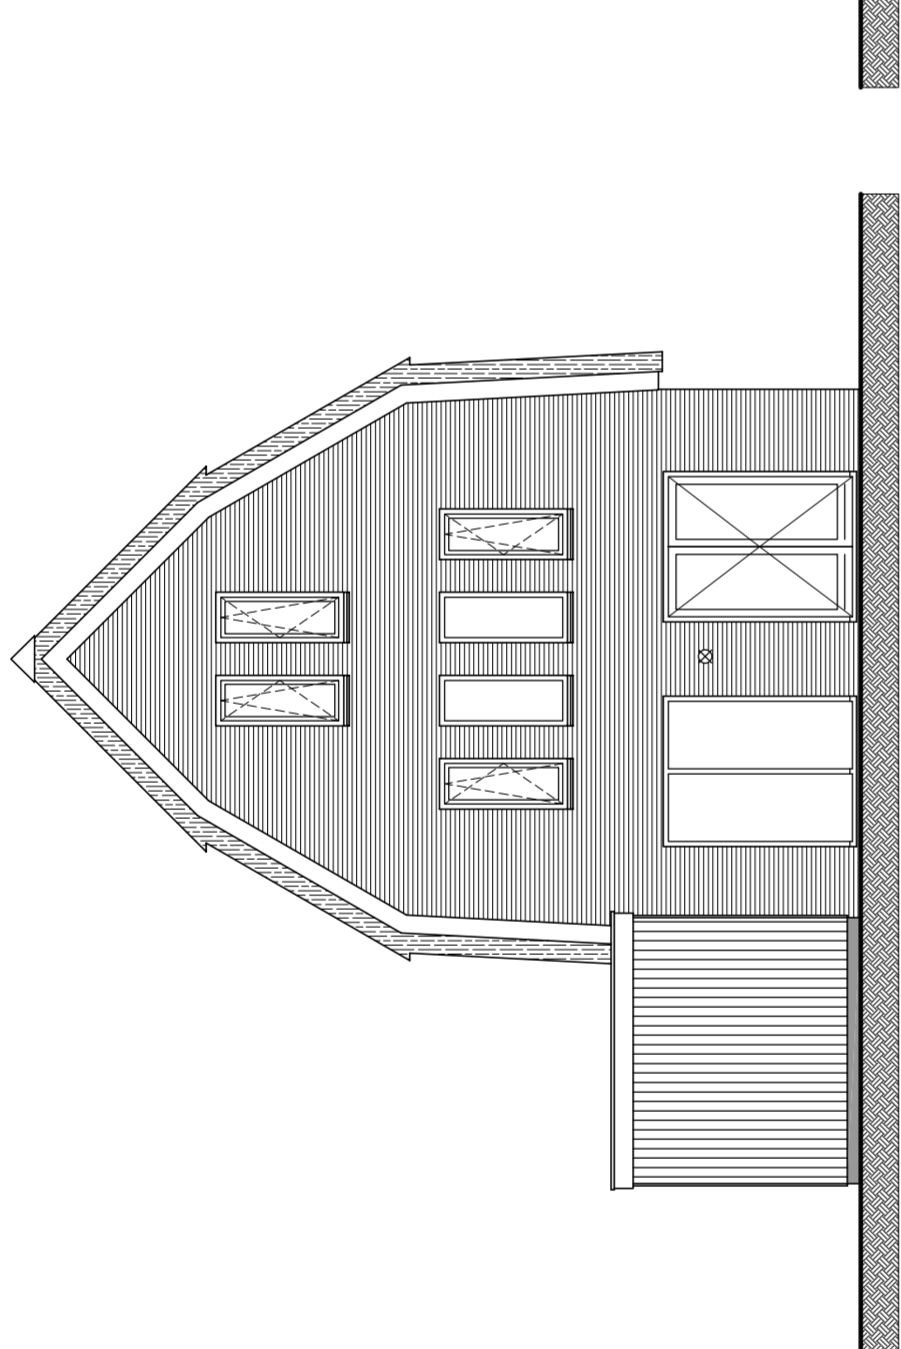

Achtergevel
schaal 1:100

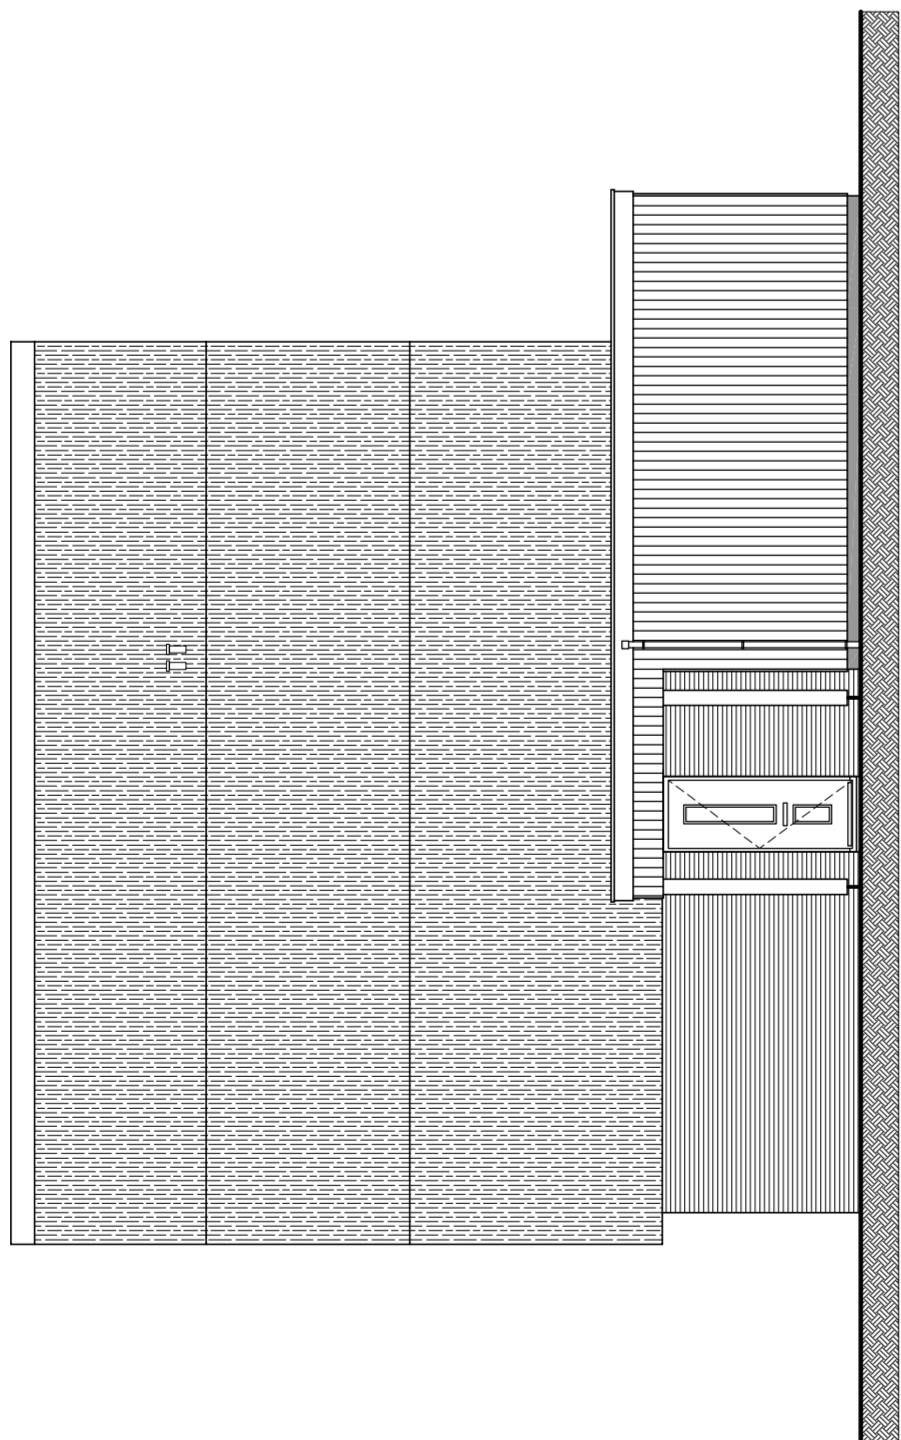


Linkerzijgevel
schaal 1:100

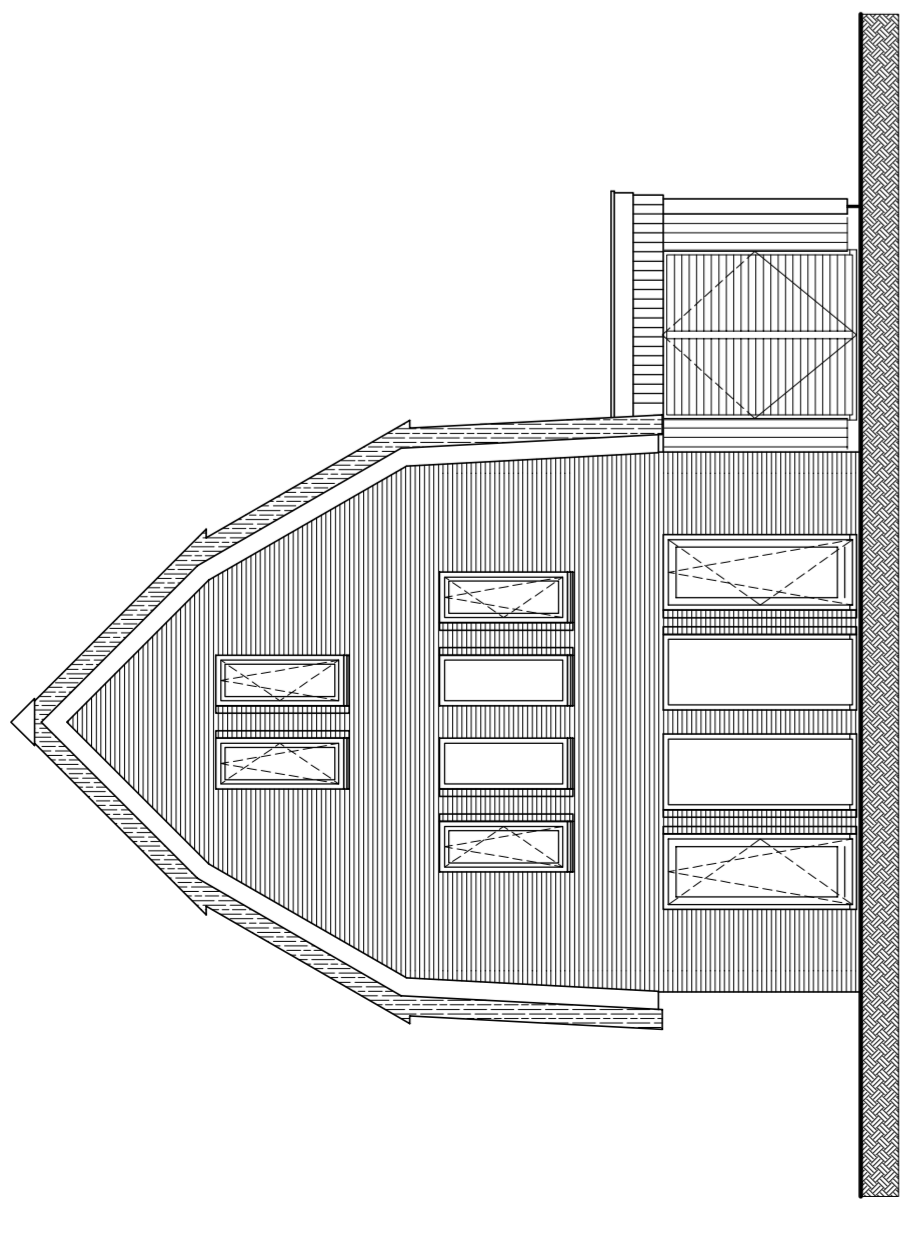


Voorgevel
schaal 1:100




Situatie
schaal 1:1000

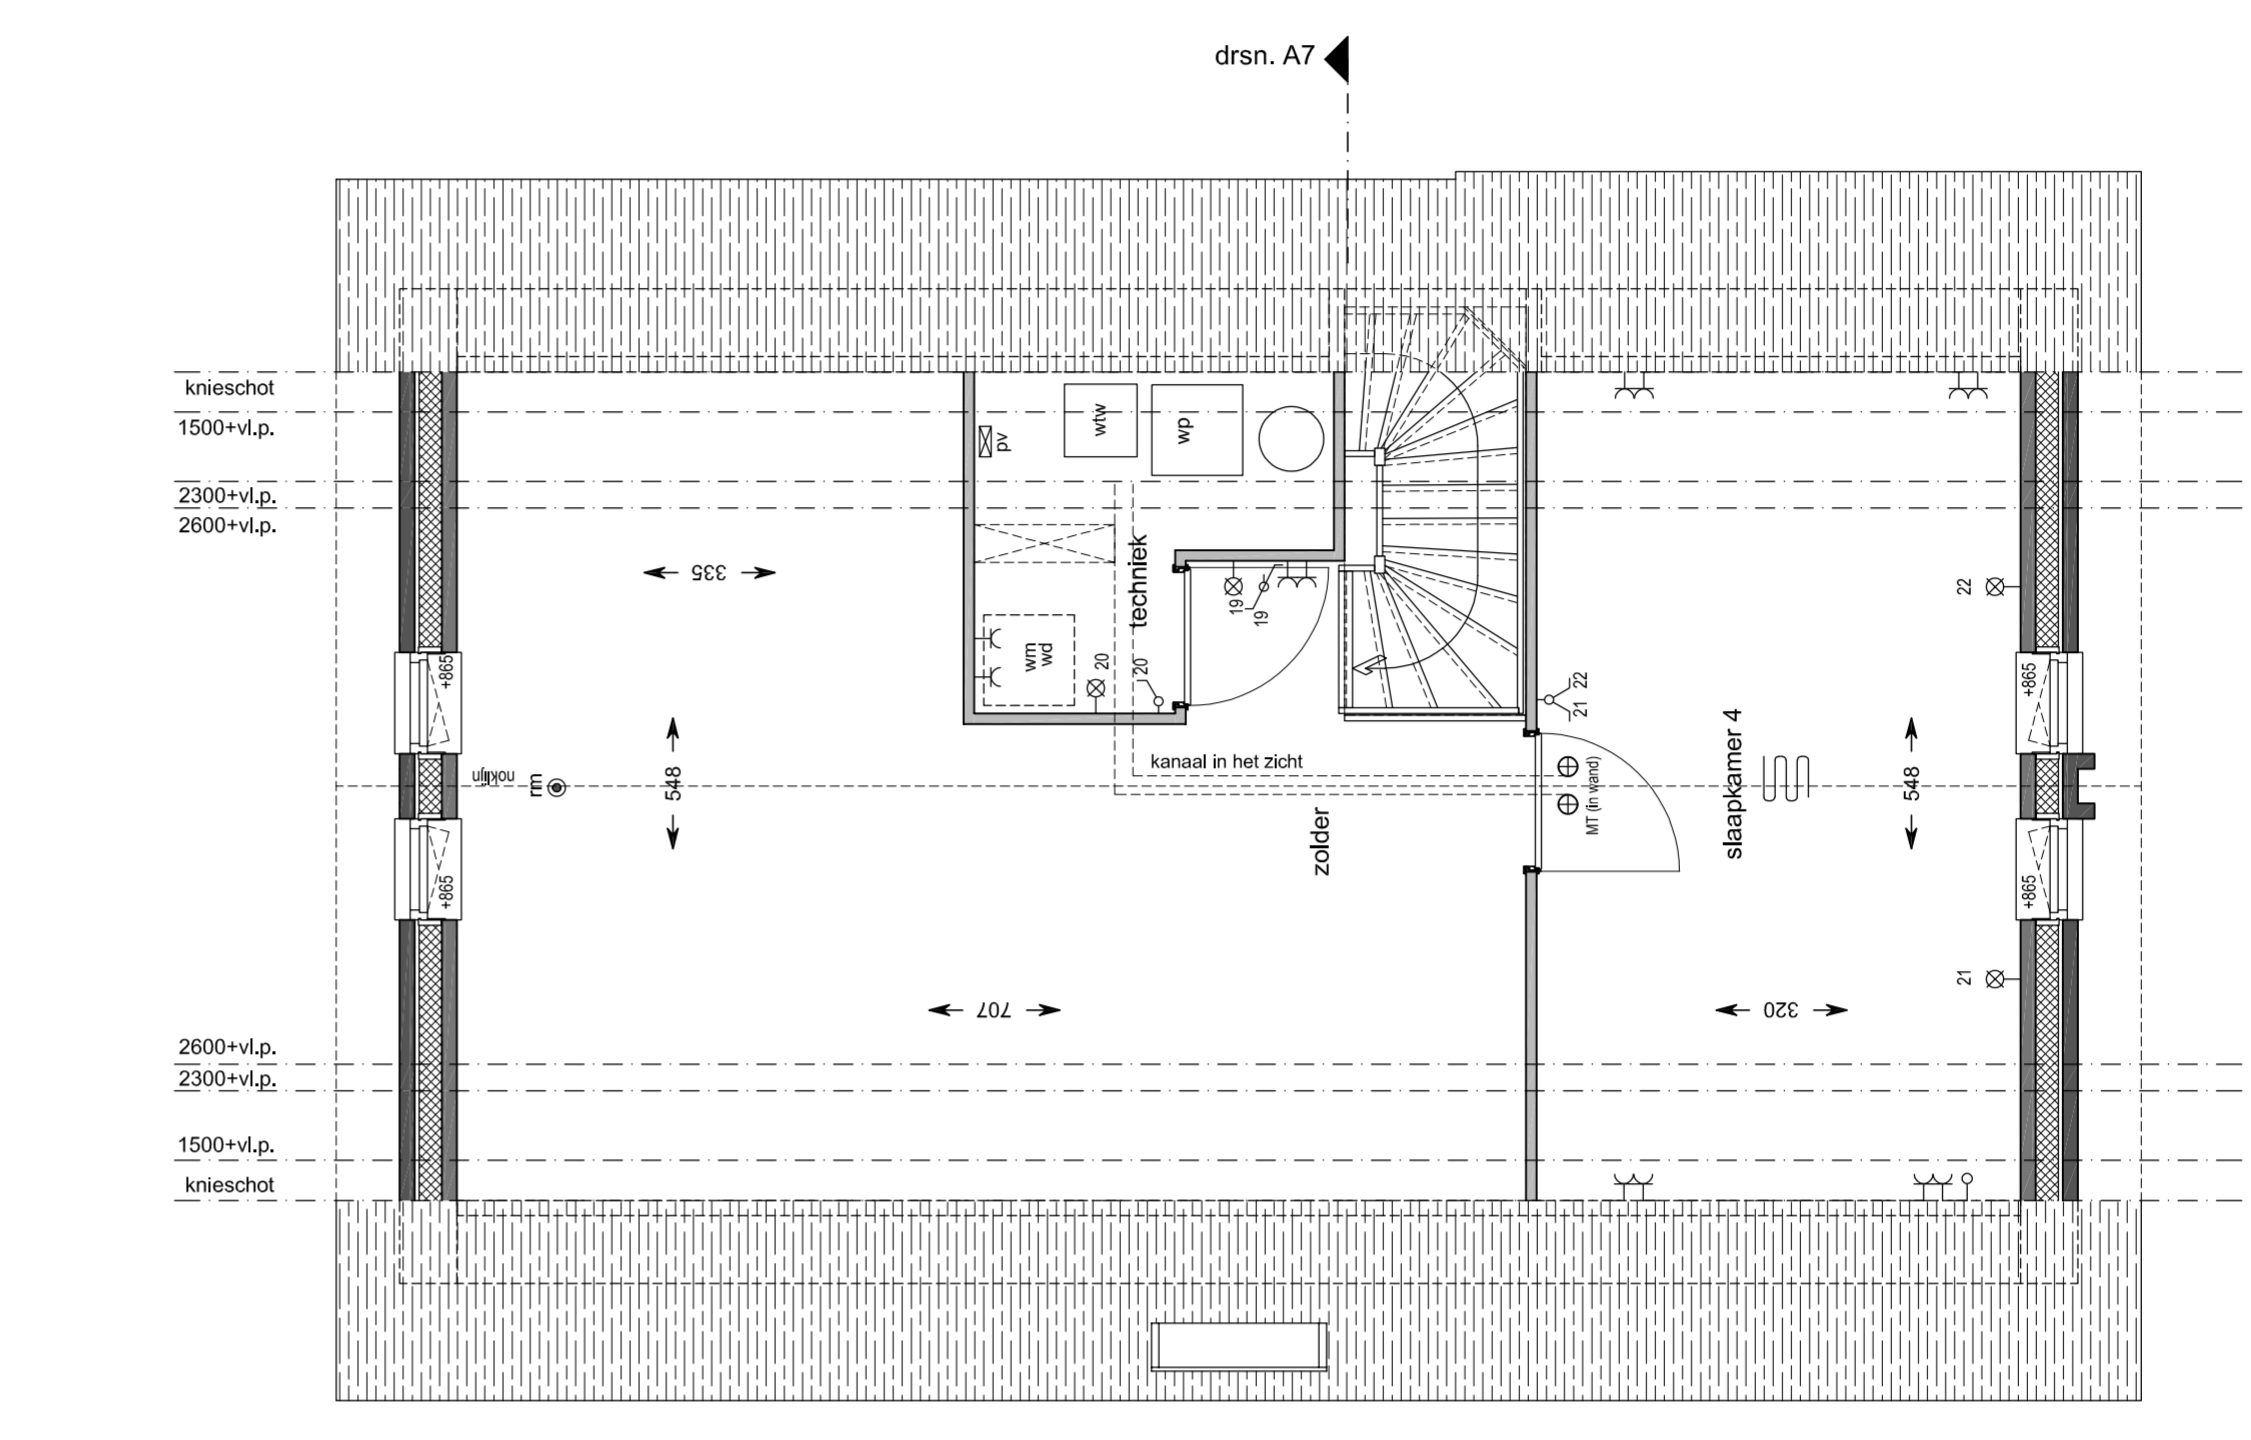

2e Verdieping
schaal 1:50

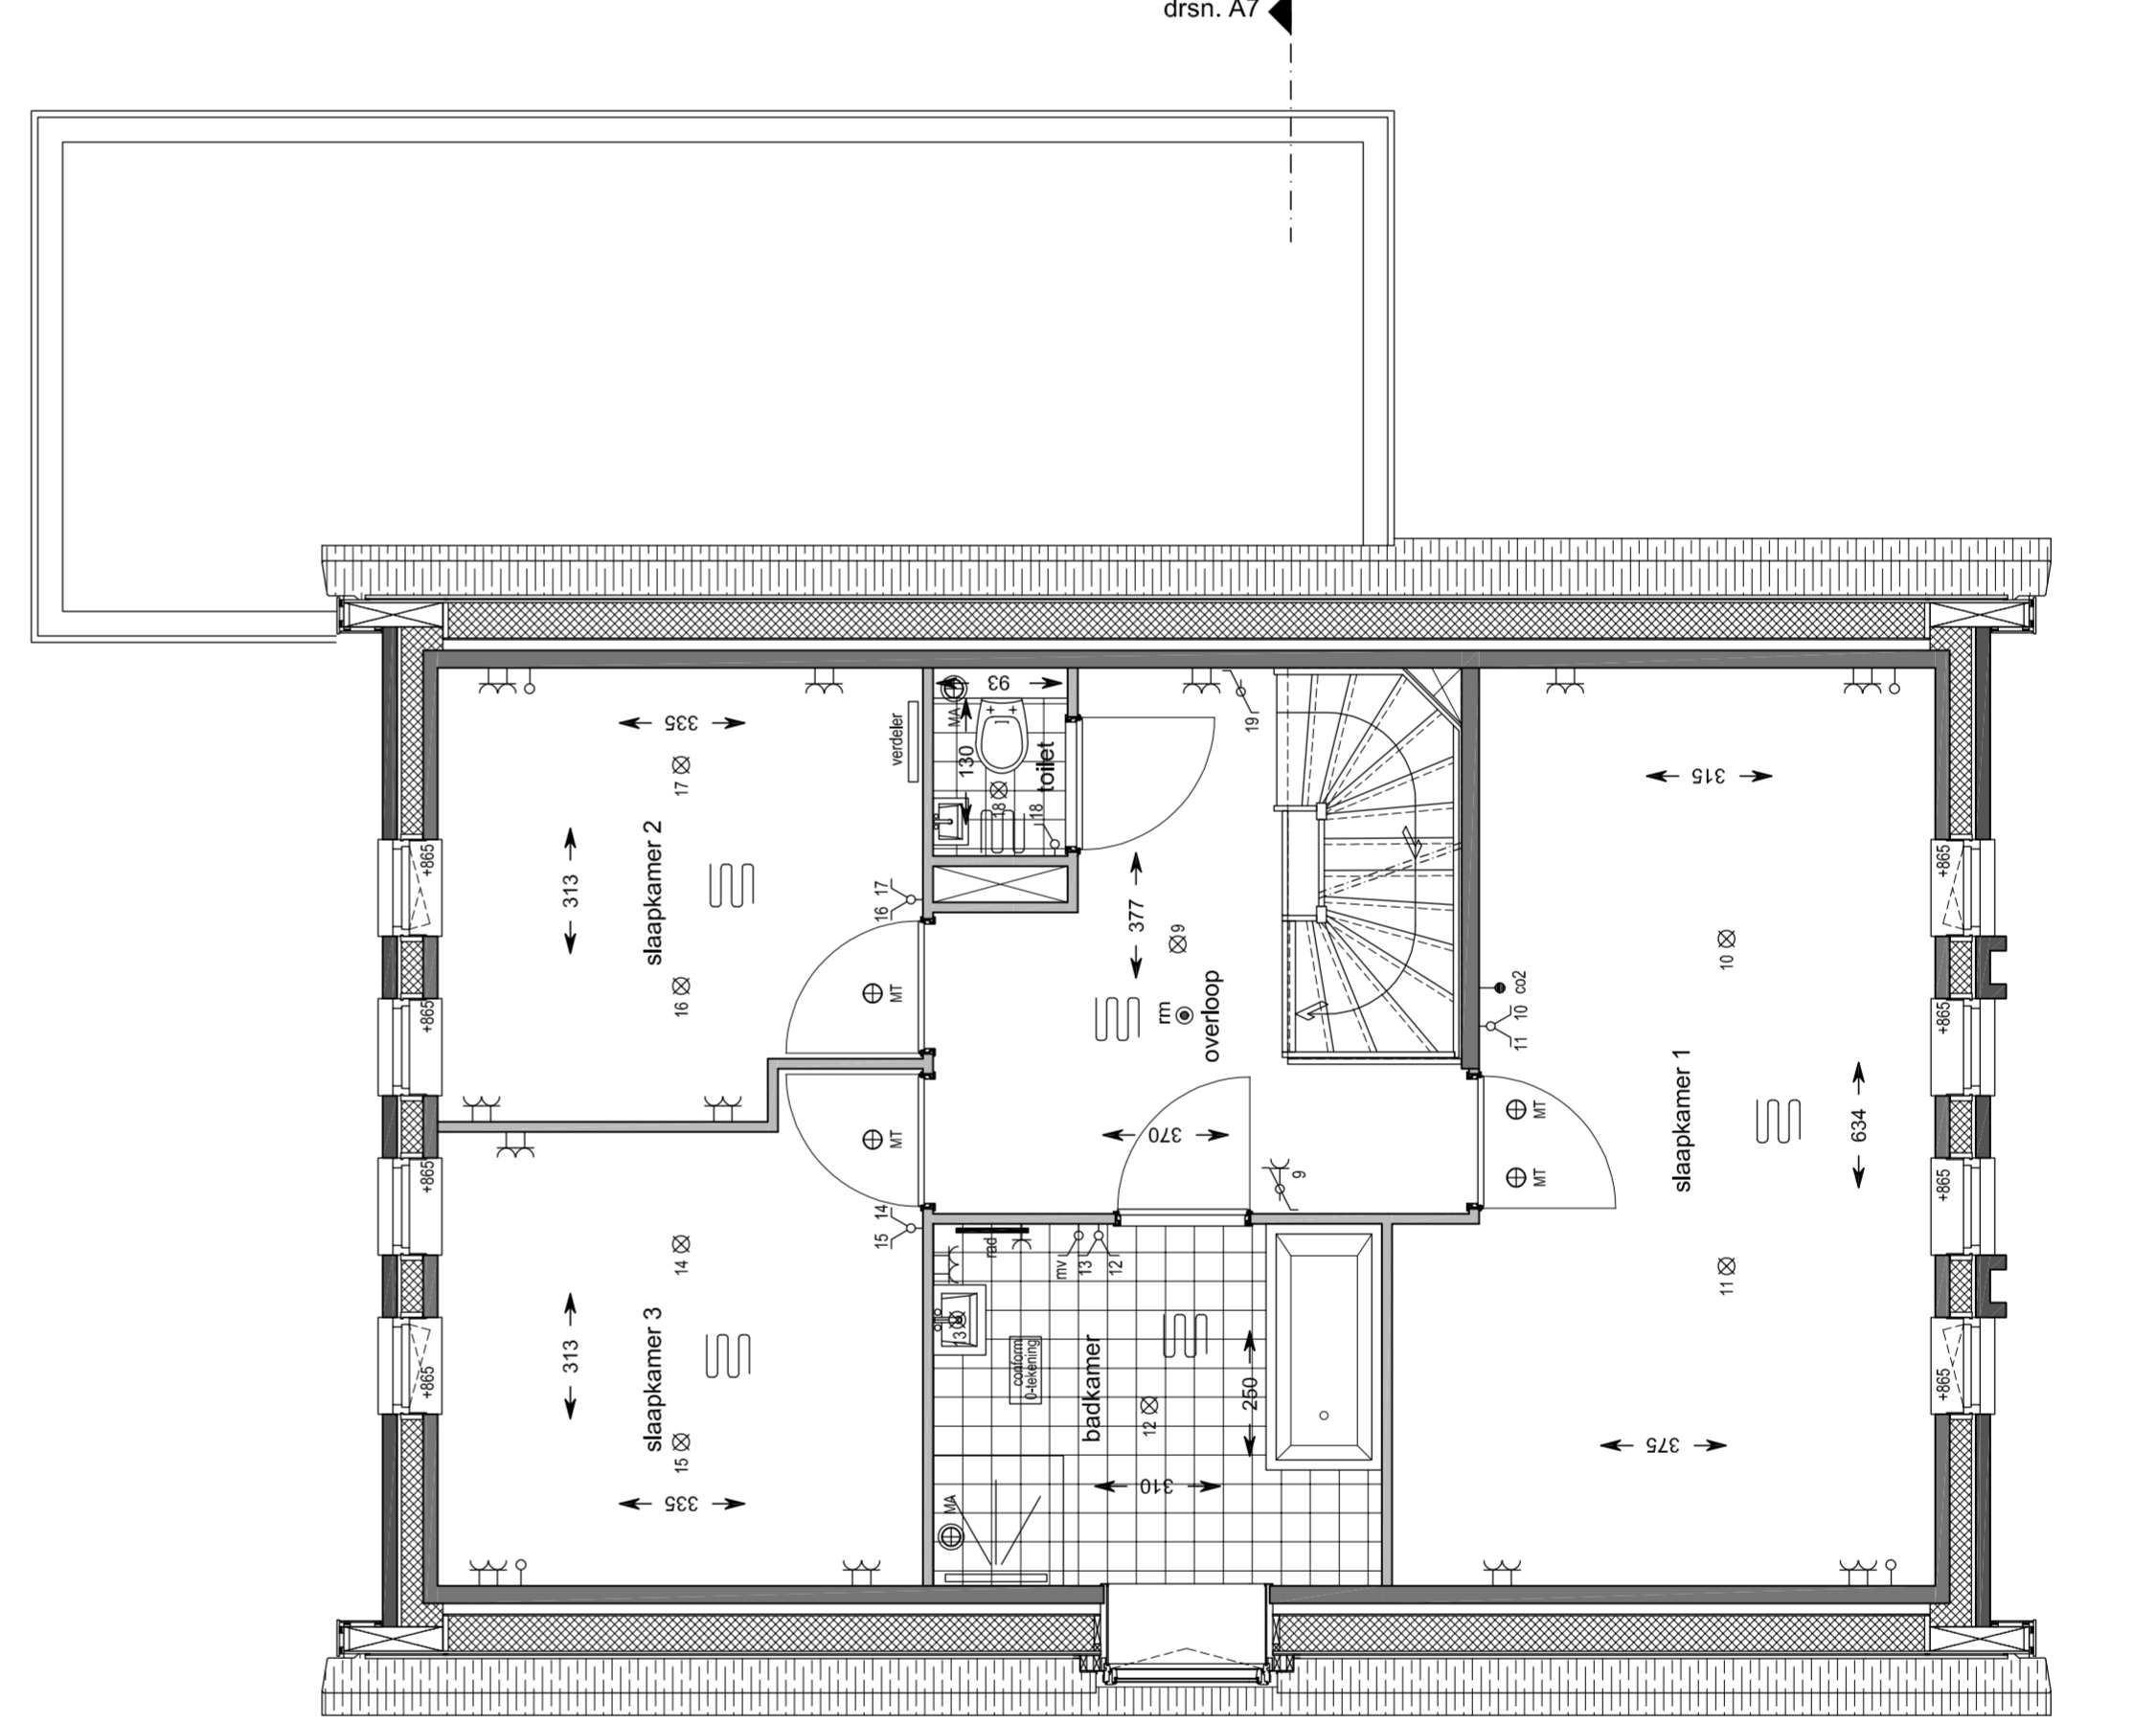

1e Verdieping
schaal 1:50

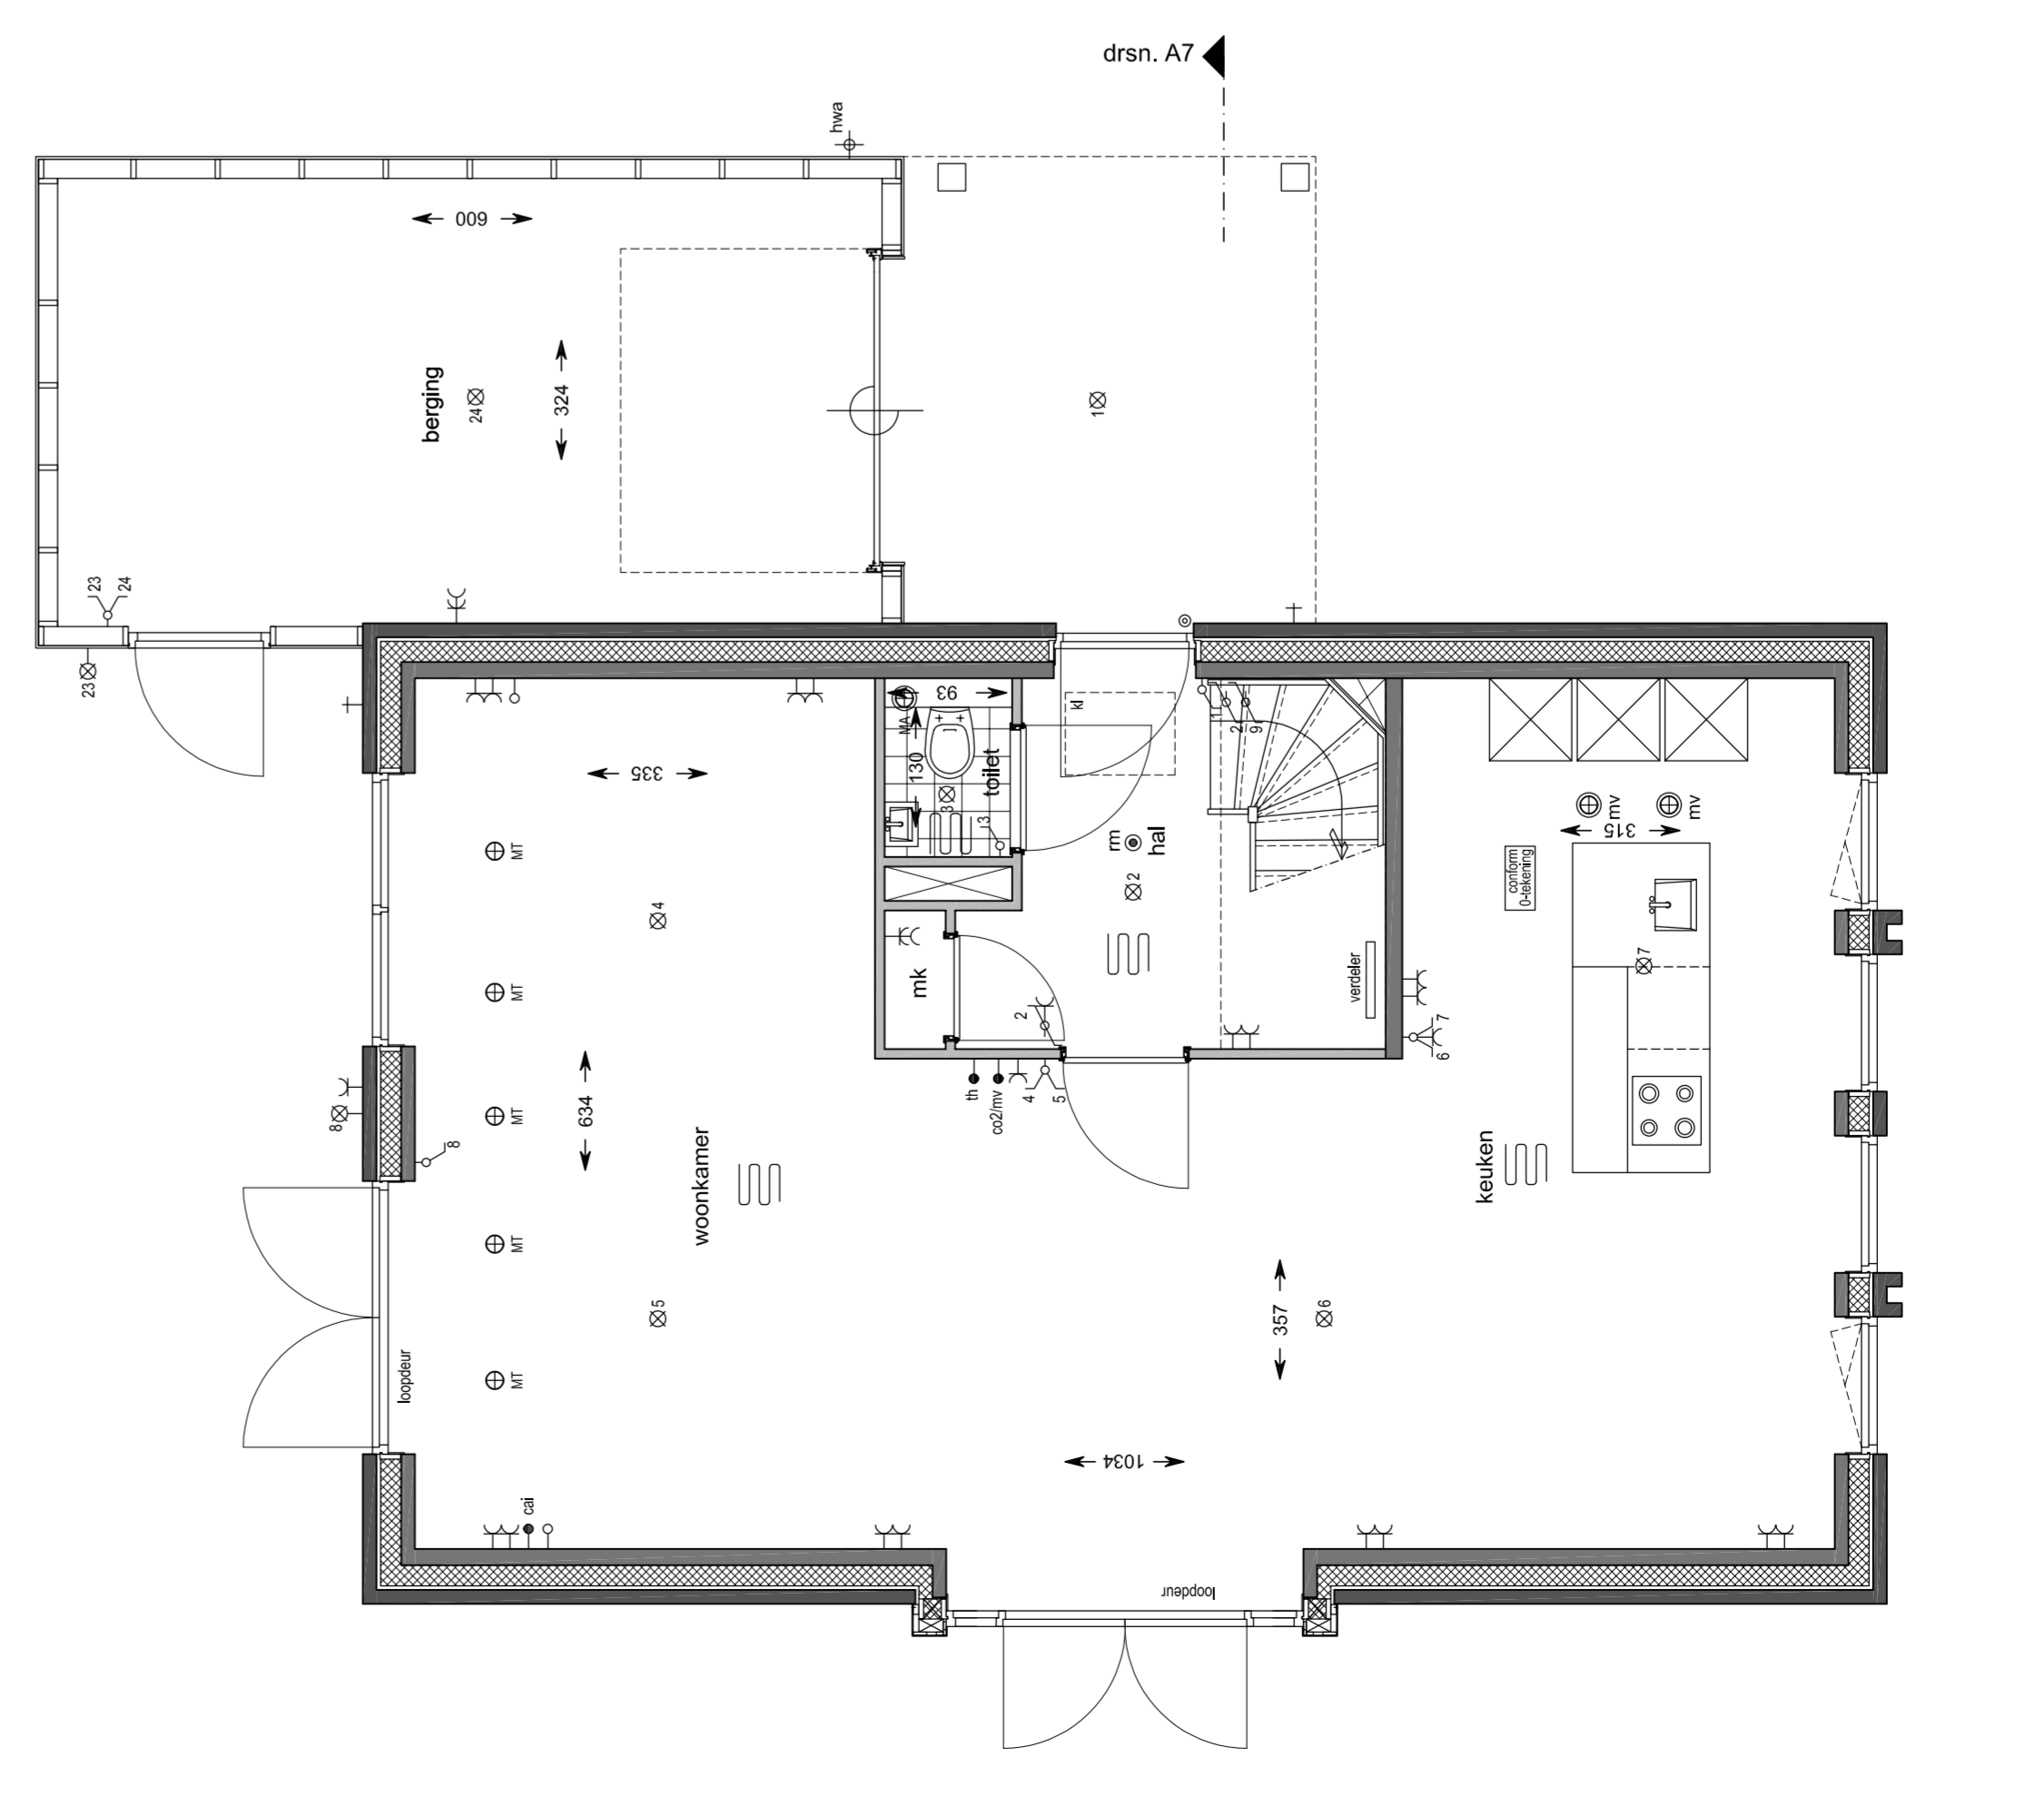

Begane grond
schaal 1:50



project: Hoef en Haag De Erven
 architect: HANS BEEN ARCHITECTEN B.V.
 projectnummer: 20-05-2019
 datum: 20-05-2019
 formaat: 119x265
 schaal: 1:50/1:100
 bladnummer: 1
 bestel: Verkoopskening RIJSTANDE WONING TYPE B
 bouwnummer: 42