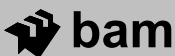


64 woningen Hoef en Haag Vianen - fase 3

werk nr. 8766

Verkooptekeningen Meander


 BAM Advies & Engineering Postbus 54, 3980 CB Bunnik Telefoon (030) 659 89 33	project Hoef en Haag Fase 3			
	betreft Voorblad Meander Blok 7 & 8			project nr. 8766
				tekeningnr. V-120
	schaal n.v.t.	tekenaar RvE	revisie Definitief	(wijz)/datum 21-12-2018

Renvooi:

Algemeen:

cv	centrale verwarming
dr	draairaam
hwa	hemelwaterafvoer
k	kast
mv	mechanische ventilatie
sv	stadsverwarming
wk	werkkast
ww	warmwaterapparaat

Installaties:

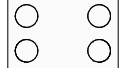	vermoedelijk plaats en afmeting radiator		rookmelder
	vermoedelijk plaats en afmeting convector		loze buisleiding
	verdelers vloerverwarming		loze buisleiding tbv boiler
	ruimte voorzien van vloerverwarming		loze buisleiding tbv vaatwasser
	afzuigpunt mechanische ventilatie (plafond)		aansluitpunt netwerk
	afzuigpunt mechanische ventilatie (wand)		aansluitpunt centrale antenne
	douche		aansluitpunt telefoon
	kraan		thermostaat
	warmtepomp		nachtverlaging
	buffervat		drukknop deurbel
	WTW unit (draadloze bediening)		zoemer deurbel
	omvormer PV-panelen		plafondlichtpunt
			wandlichtpunt
			wandlichtpunt met armatuur
			schakelaar
			serieschakelaar
			wisselschakelaar
			hoofdbediening mechanische ventilatie
			wandcontactdoos enkel
			wandcontactdoos dubbel
			wandcontactdoos elektrisch koken
			wandcontactdoos afzuigkap
			wandcontactdoos mechanische ventilatie
			wandcontactdoos omvormer
			meterkast

Deuren:

	kanteldeur
	schuifdeur
	zelfsluitende deur
	brandwerende deur

Elektra:







	rookmelder
	loze buisleiding
	loze buisleiding tbv boiler
	loze buisleiding tbv vaatwasser
	aansluitpunt netwerk
	aansluitpunt centrale antenne
	aansluitpunt telefoon
	thermostaat
	nachtverlaging
	drukknop deurbel
	zoemer deurbel
	plafondlichtpunt
	wandlichtpunt
	wandlichtpunt met armatuur
	schakelaar
	serieschakelaar
	wisselschakelaar
	hoofdbediening mechanische ventilatie
	wandcontactdoos enkel
	wandcontactdoos dubbel
	wandcontactdoos elektrisch koken
	wandcontactdoos afzuigkap
	wandcontactdoos mechanische ventilatie
	wandcontactdoos omvormer
	meterkast

Overig:

	plaatsingsmogelijkheid koelkast
	plaatsingsmogelijkheid kooktoestel
	plaatsingsmogelijkheid vaatwasser
	plaatsingsmogelijkheid wasmachine
	plaatsingsmogelijkheid wasdroger
	kruipluik

Draairichting ramen / deuren:

hangzijde = scharnierzijde

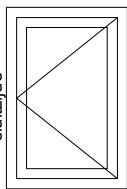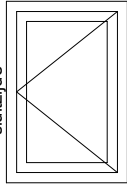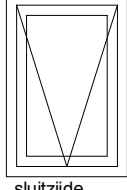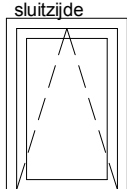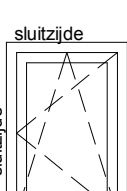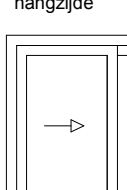
	deur/draairaam [naar buiten]
	deur/draairaam [naar binnen]
	uitzetraam
	valraam [naar binnen]
	draaikiepraam [naar binnen]
	schuifpui/schuifraam [een deel schuivend]
	← binnen schuivend deel
	→ buiten schuivend deel


 BAM Advies & Engineering Postbus 54, 3980 CB Bunnik Telefoon (030) 659 89 33	project	Hoef en Haag Fase 3		
	betreft	Renvooi		project nr. 8766
				tekeningnr. V-101
	schaal n.v.t.	tekenaar RVe	revisie Definitief	(wijz)/datum 21-12-2018


Verkoop Meander

Tek nr.	Omschrijving	Formaat	Datum	Status
V-101	Renvooi	A3	21-12-2018	Definitief
V-105	Tekeningenlijst MD	A3	21-12-2018	Definitief
V-120	Voorblad Meander	A3	21-12-2018	Definitief
V-287	Bnr 37 Begane Grond	A3	21-12-2018	Definitief
V-288	Bnr 37 1e Verdieping	A3	21-12-2018	Definitief
V-289	Bnr 37 Zolder	A3	21-12-2018	Definitief
V-290	Bnr 37 Doorsnede	A3	21-12-2018	Definitief
V-291	Bnr 38 Begane Grond	A3	21-12-2018	Definitief
V-292	Bnr 38 1e Verdieping	A3	21-12-2018	Definitief
V-293	Bnr 38 Zolder	A3	21-12-2018	Definitief
V-294	Bnr 38 Doorsnede	A3	21-12-2018	Definitief
V-295	Bnr 39 Begane Grond	A3	21-12-2018	Definitief
V-296	Bnr 39 1e Verdieping	A3	21-12-2018	Definitief
V-297	Bnr 39 Zolder	A3	21-12-2018	Definitief
V-298	Bnr 39 Doorsnede	A3	21-12-2018	Definitief
V-299	Bnr 40 Begane Grond	A3	21-12-2018	Definitief
V-300	Bnr 40 1e Verdieping	A3	21-12-2018	Definitief
V-301	Bnr 40 Zolder	A3	21-12-2018	Definitief
V-302	Bnr 40 Doorsnede	A3	21-12-2018	Definitief
V-303	Bnr 41 Begane Grond	A3	21-12-2018	Definitief
V-304	Bnr 41 1e Verdieping	A3	21-12-2018	Definitief
V-305	Bnr 41 Zolder	A3	21-12-2018	Definitief
V-306	Bnr 41 Doorsnede	A3	21-12-2018	Definitief
V-307	Bnr 42 Begane Grond	A3	21-12-2018	Definitief
V-308	Bnr 42 1e Verdieping	A3	21-12-2018	Definitief
V-309	Bnr 42 Zolder	A3	21-12-2018	Definitief
V-310	Bnr 42 Doorsnede	A3	21-12-2018	Definitief
V-311	Bnr 43 Begane Grond	A3	21-12-2018	Definitief
V-312	Bnr 43 1e Verdieping	A3	21-12-2018	Definitief
V-313	Bnr 43 Zolder	A3	21-12-2018	Definitief
V-314	Bnr 43 Doorsnede	A3	21-12-2018	Definitief
V-315	Bnr 44 Begane Grond	A3	21-12-2018	Definitief
V-316	Bnr 44 1e Verdieping	A3	21-12-2018	Definitief
V-317	Bnr 44 Zolder	A3	21-12-2018	Definitief
V-318	Bnr 44 Doorsnede	A3	21-12-2018	Definitief
V-546	Voorgevel blok 7	A3	21-12-2018	Definitief
V-547	Zijgevels blok 7	A3	21-12-2018	Definitief
V-548	Achtergevel blok 7	A3	21-12-2018	Definitief
V-557	Voorgevel blok 8	A3	21-12-2018	Definitief
V-558	Zijgevels blok 8	A3	21-12-2018	Definitief
V-559	Achtergevel blok 8	A3	21-12-2018	Definitief

 BAM Advies & Engineering Postbus 54, 3980 CB Bunnik Telefoon (030) 659 89 33	project Hoef en Haag Fase 3			project nr. 8766
	betreft Tekeningenlijst Meander			tekeningnr. V-105
	schaal n.v.t.	tekenaar RvE	revisie Definitief	(wijz)/datum 21-12-2018

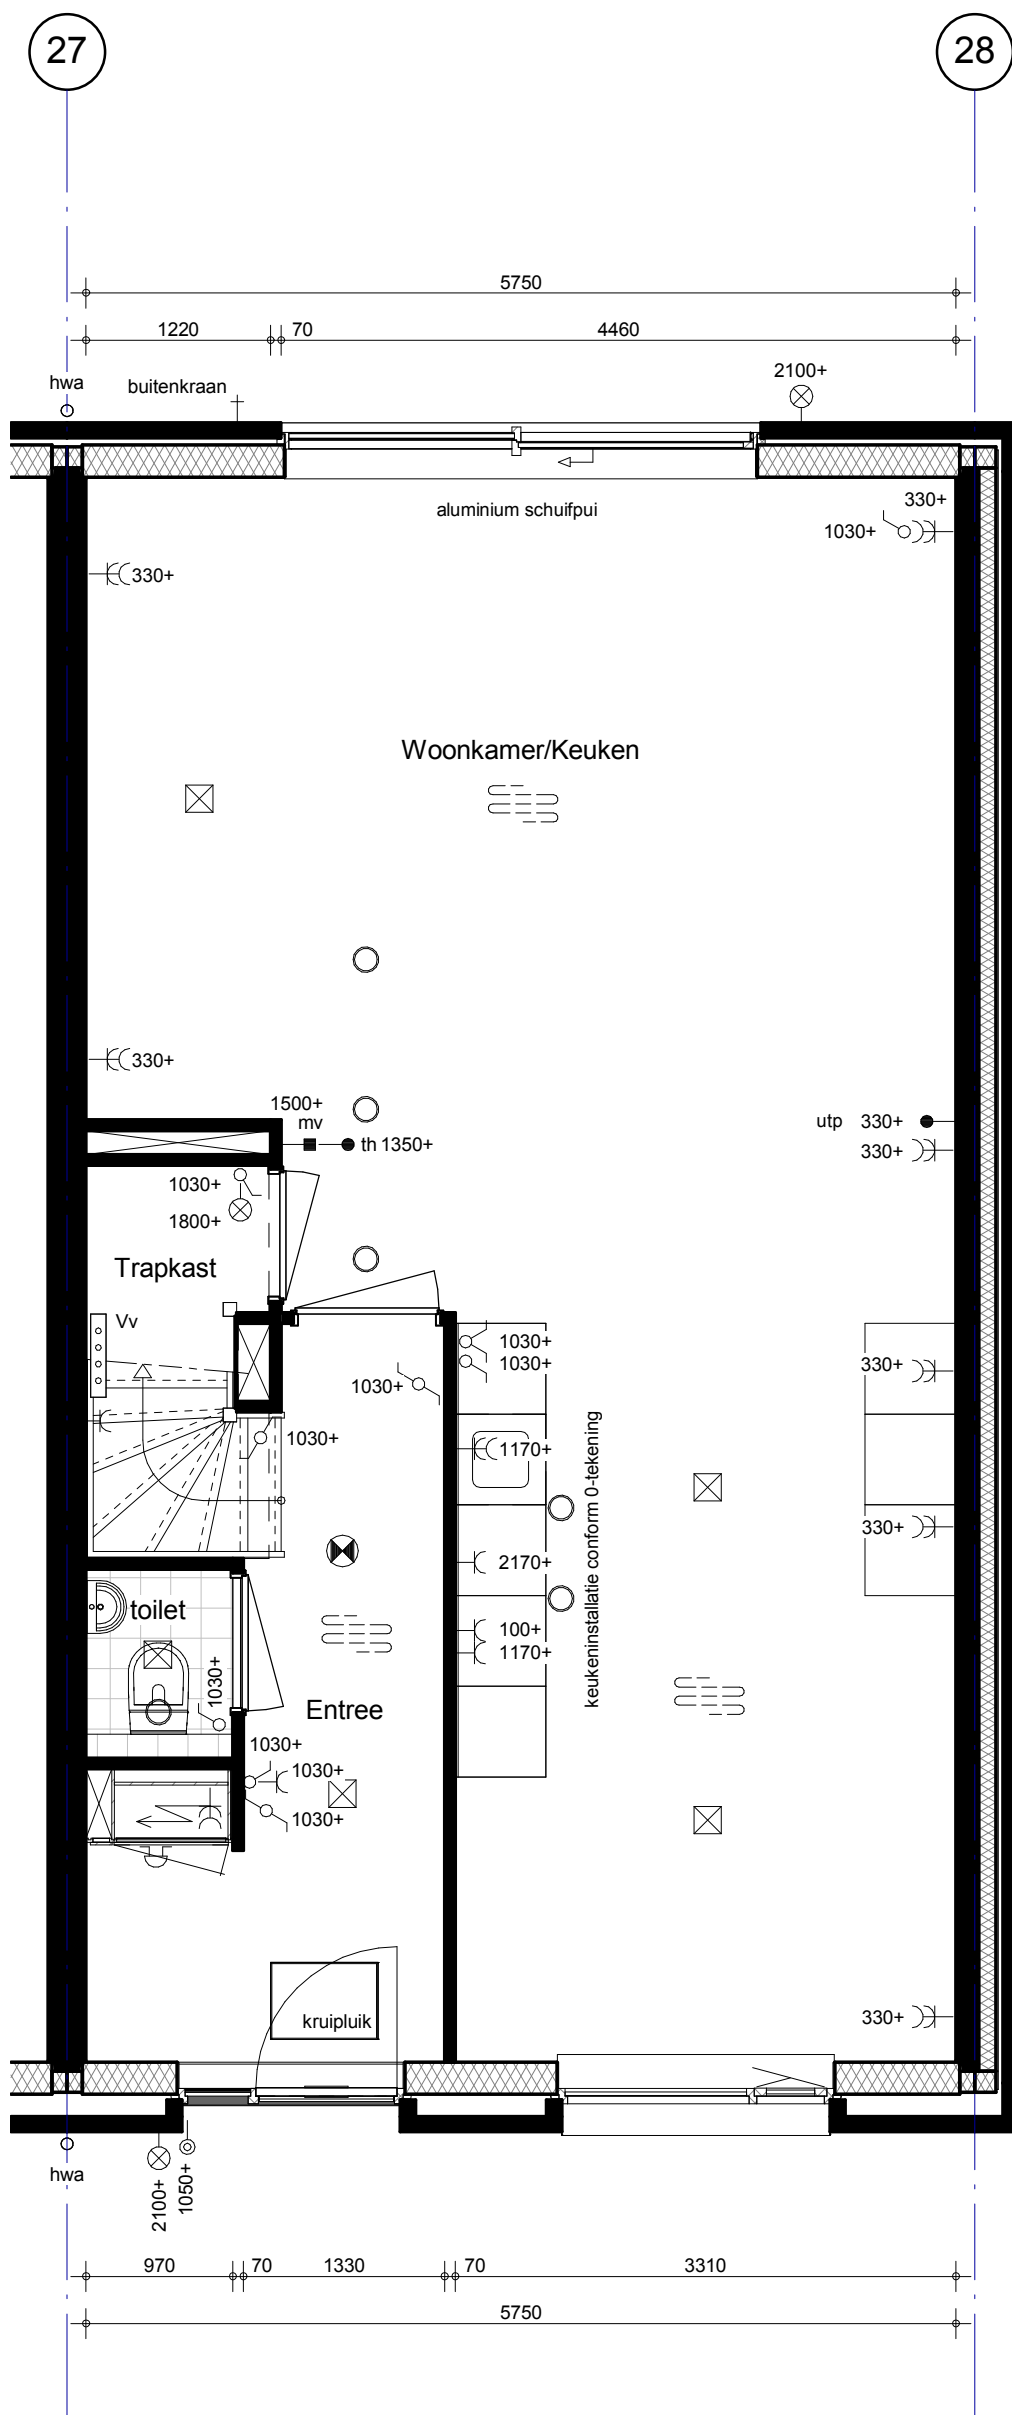


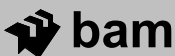 BAM Advies & Engineering Postbus 54, 3980 CB Bunnik Telefoon (030) 659 89 33	project Hoef en Haag Fase 3			project nr. 8766
	betreft Meander Begane grond Bouwnr. 37 Type 6ks			tekeningnr. V-287
	schaal 1:50	tekenaar RVe	revisie Definitief	(wijz)/datum 21-12-2018

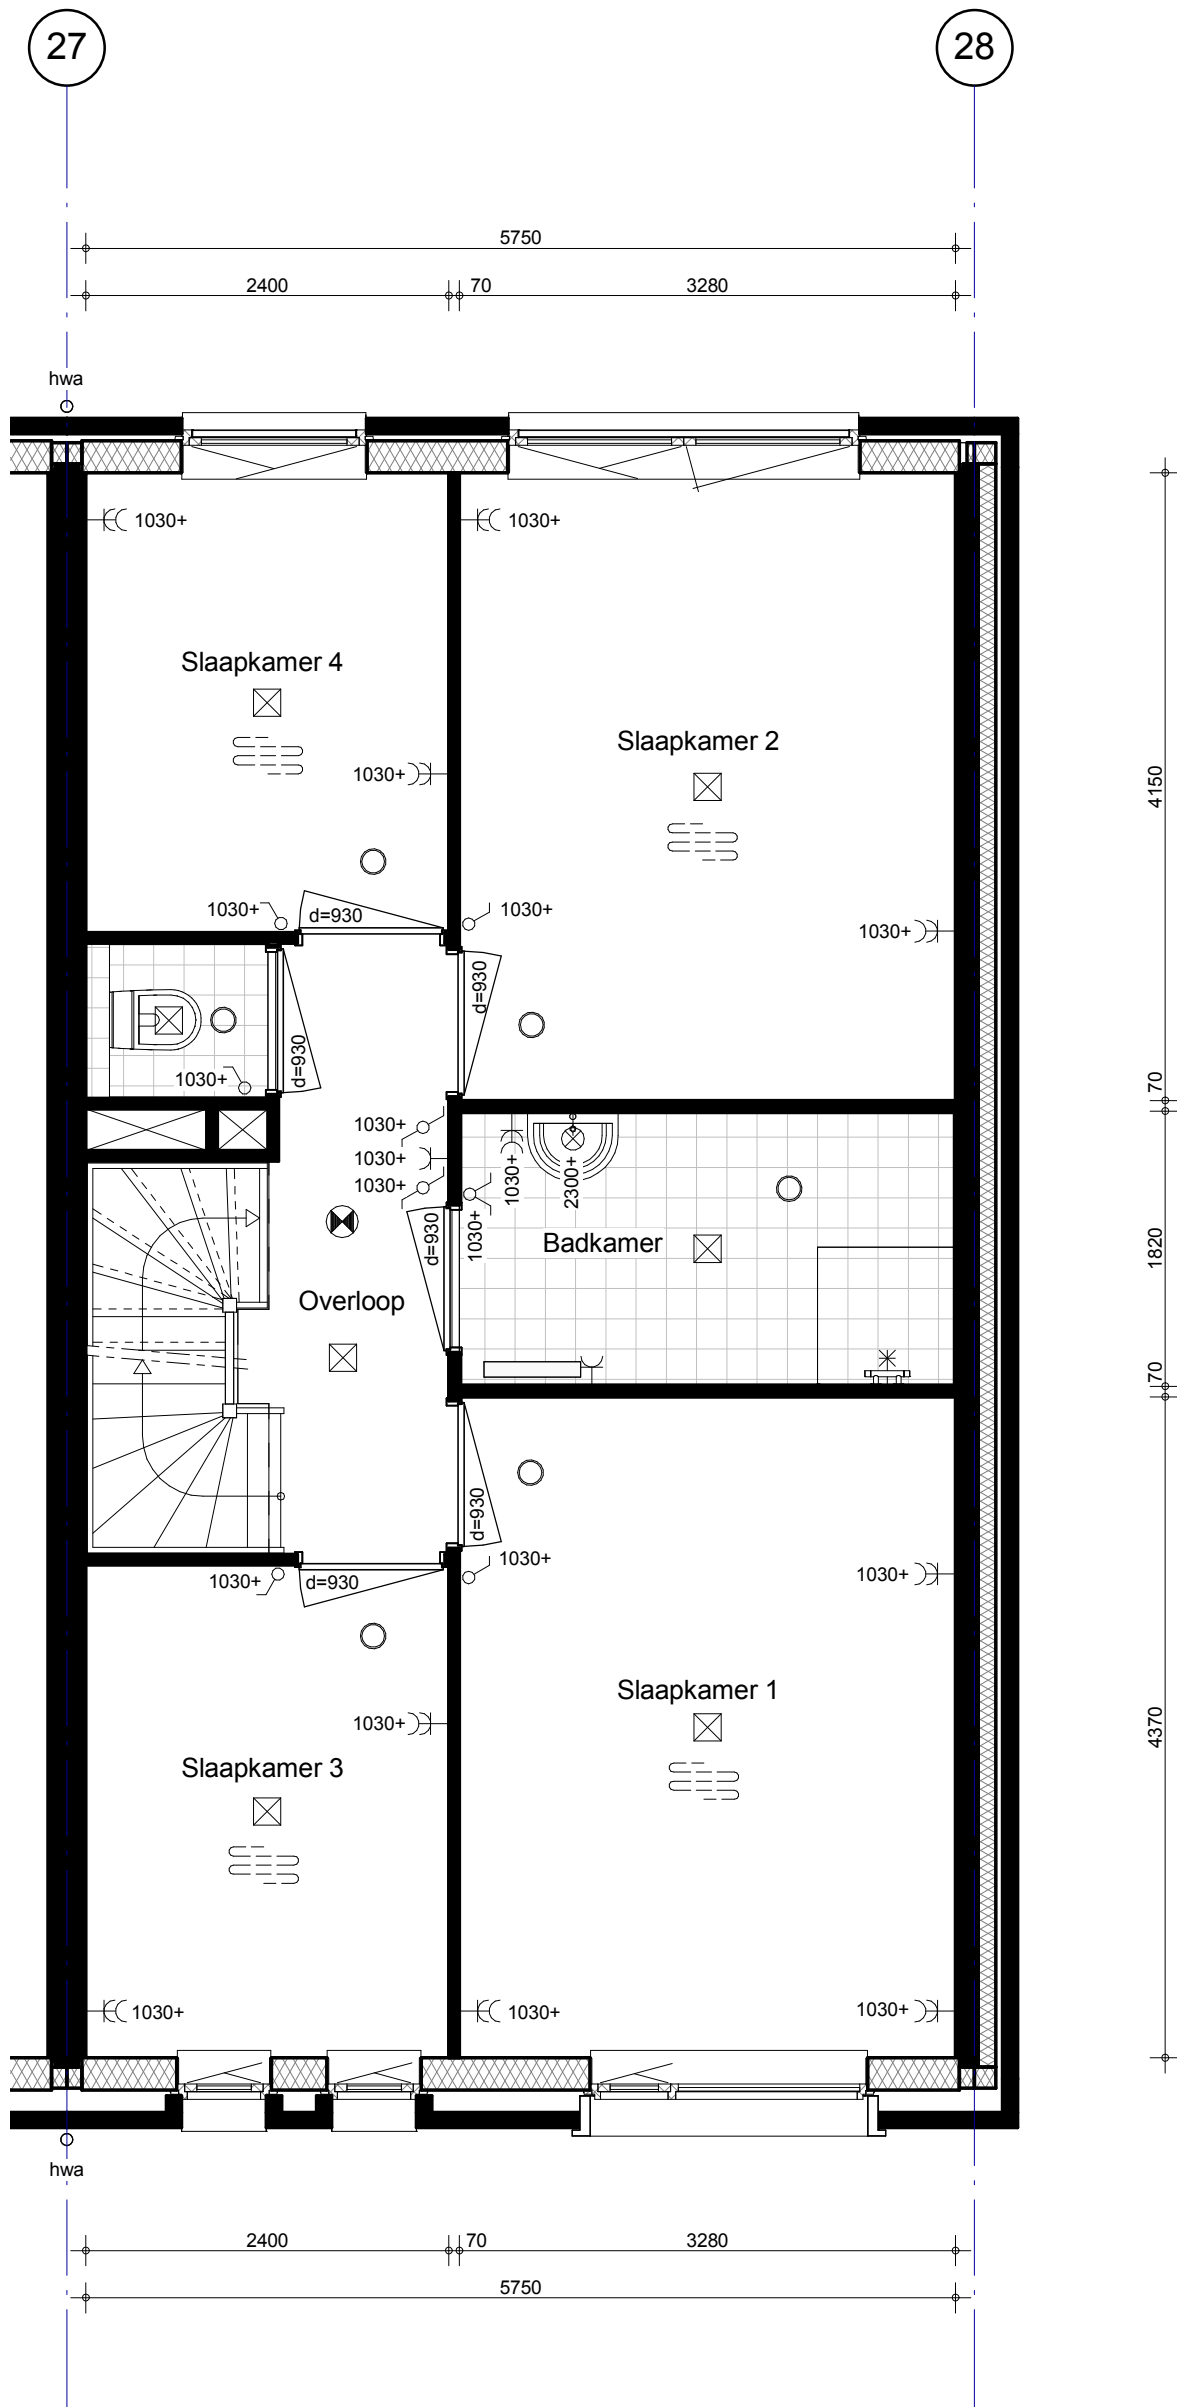


 BAM Advies & Engineering Postbus 54, 3980 CB Bunnik Telefoon (030) 659 89 33	project Hoef en Haag Fase 3			project nr. 8766
	betreft Meander 1e verdieping Bouwnr. 37 Type 6ks			tekeningnr. V-288
	schaal 1:50	tekenaar RvE	revisie Definitief	(wijz)/datum 21-12-2018



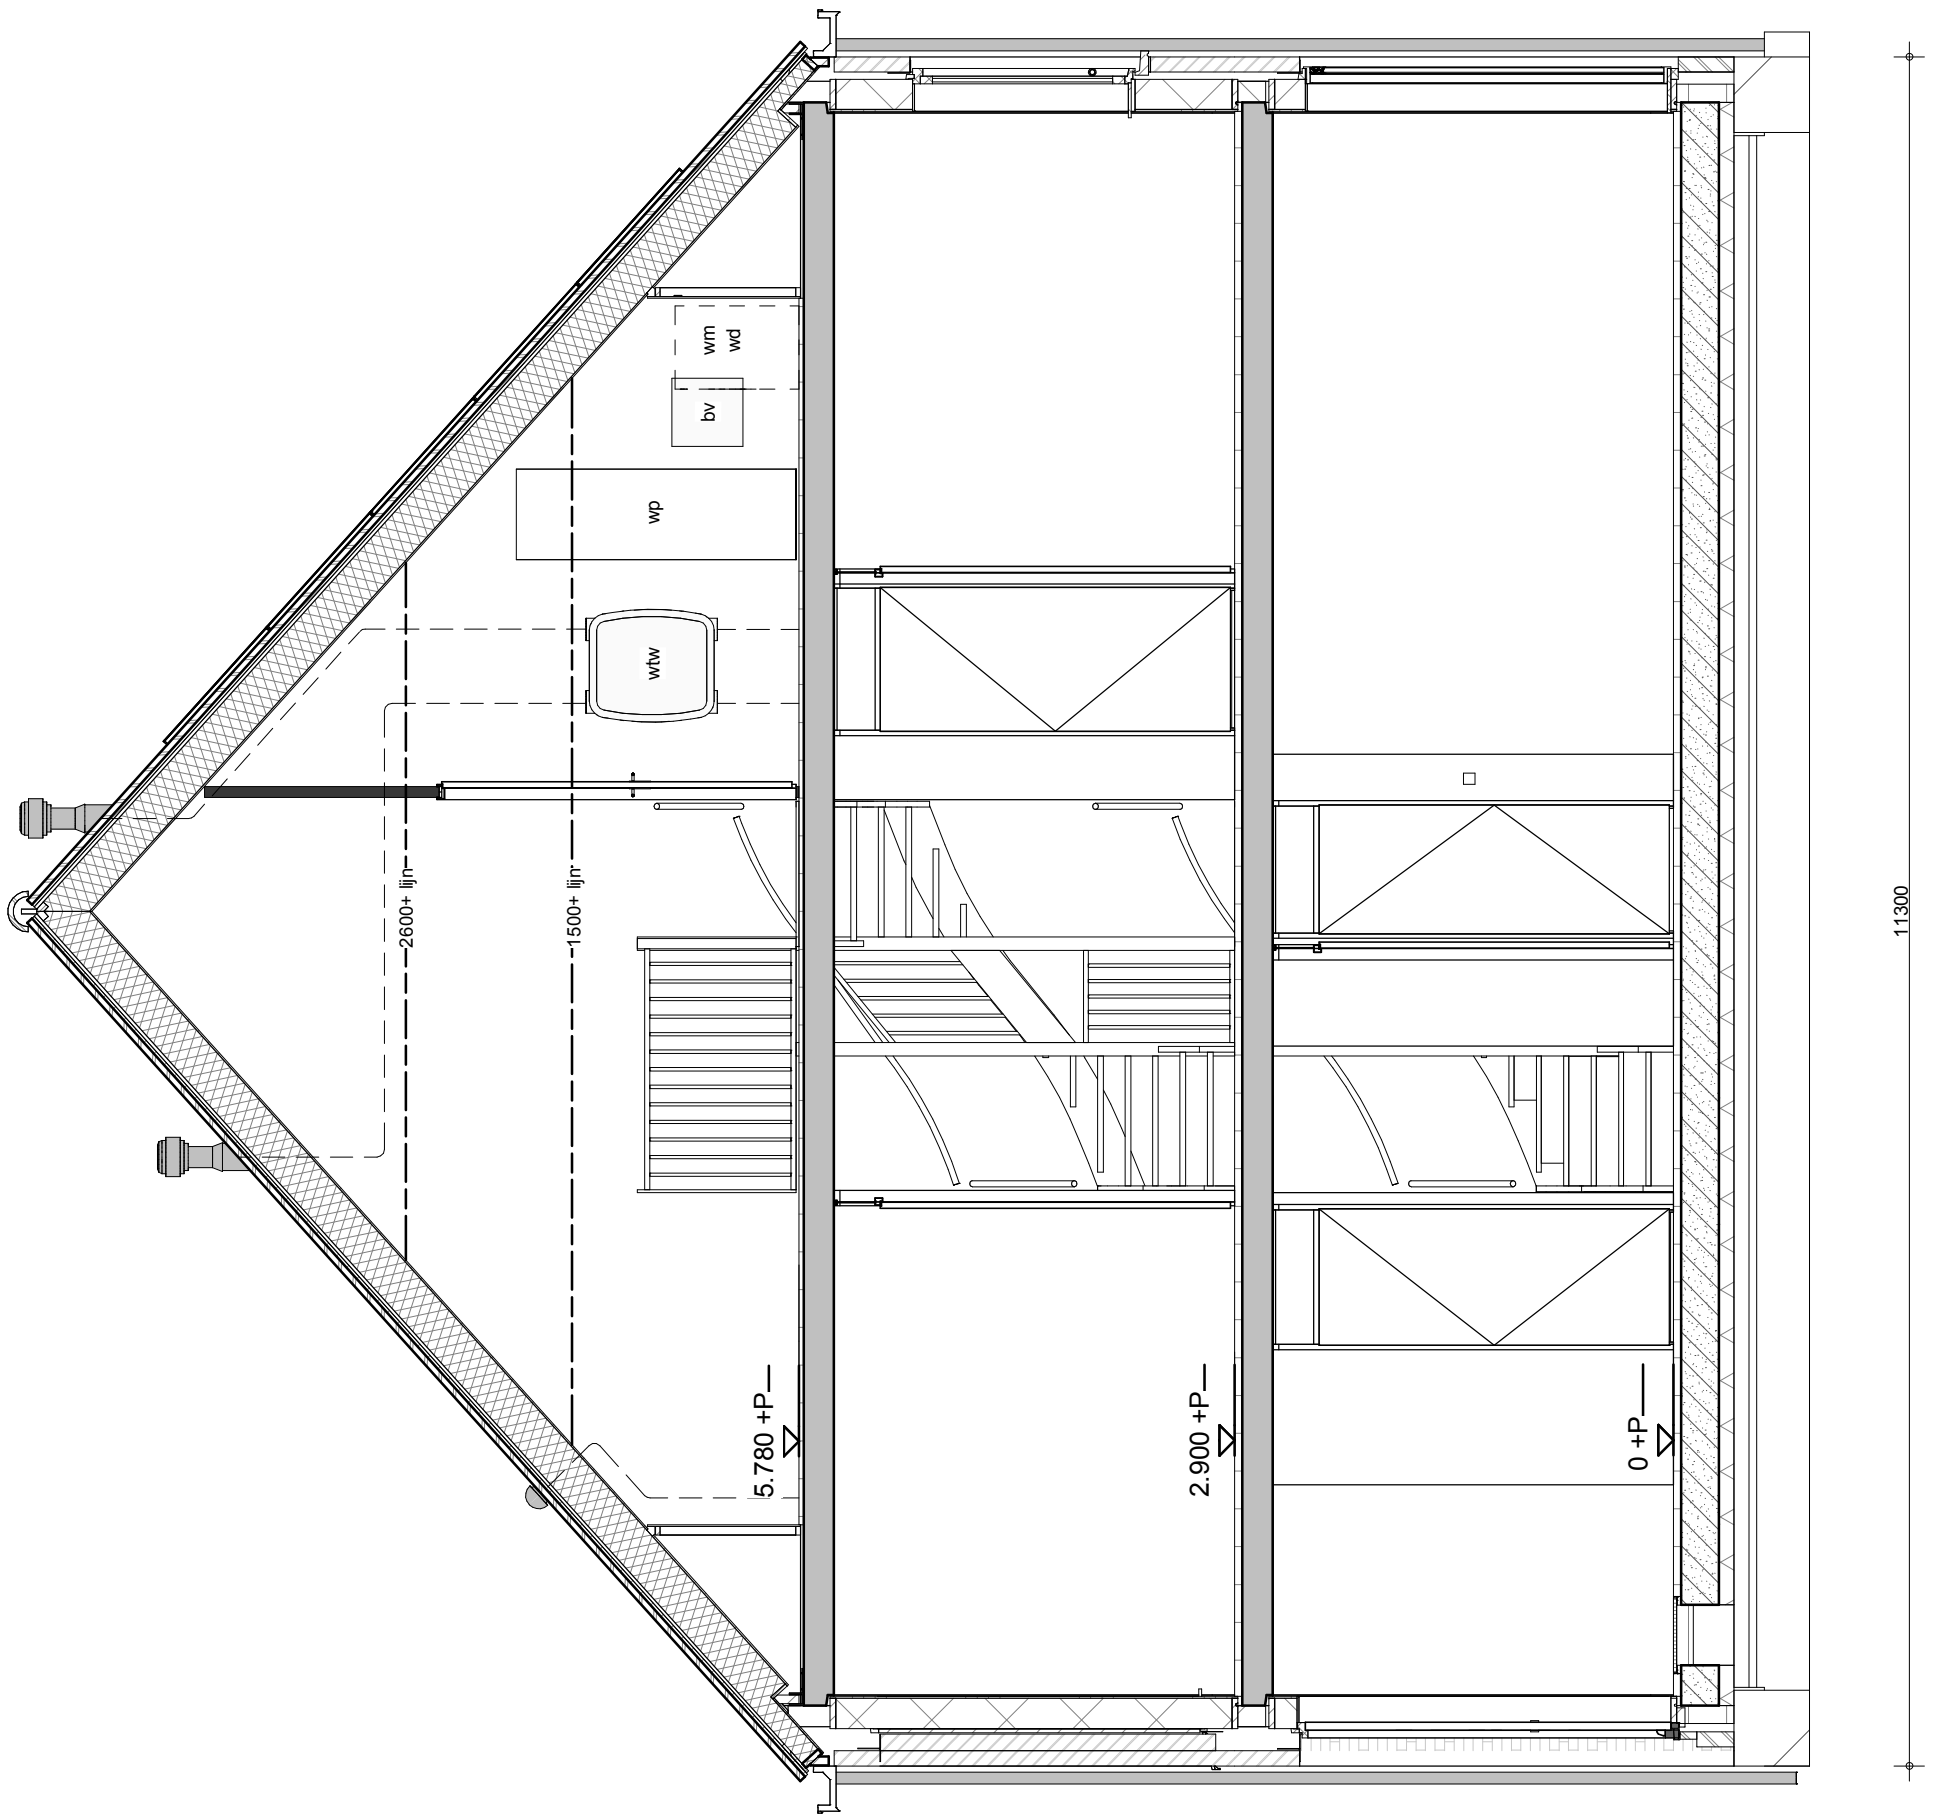


 BAM Advies & Engineering Postbus 54, 3980 CB Bunnik Telefoon (030) 659 89 33	project Hoef en Haag Fase 3			project nr. 8766
	betreft Meander Doorsnede Bouwnr. 37 Type 6ks			tekeningnr. V-290
	schaal 1:50	tekenaar RvE	revisie Definitief	(wijz)/datum 21-12-2018

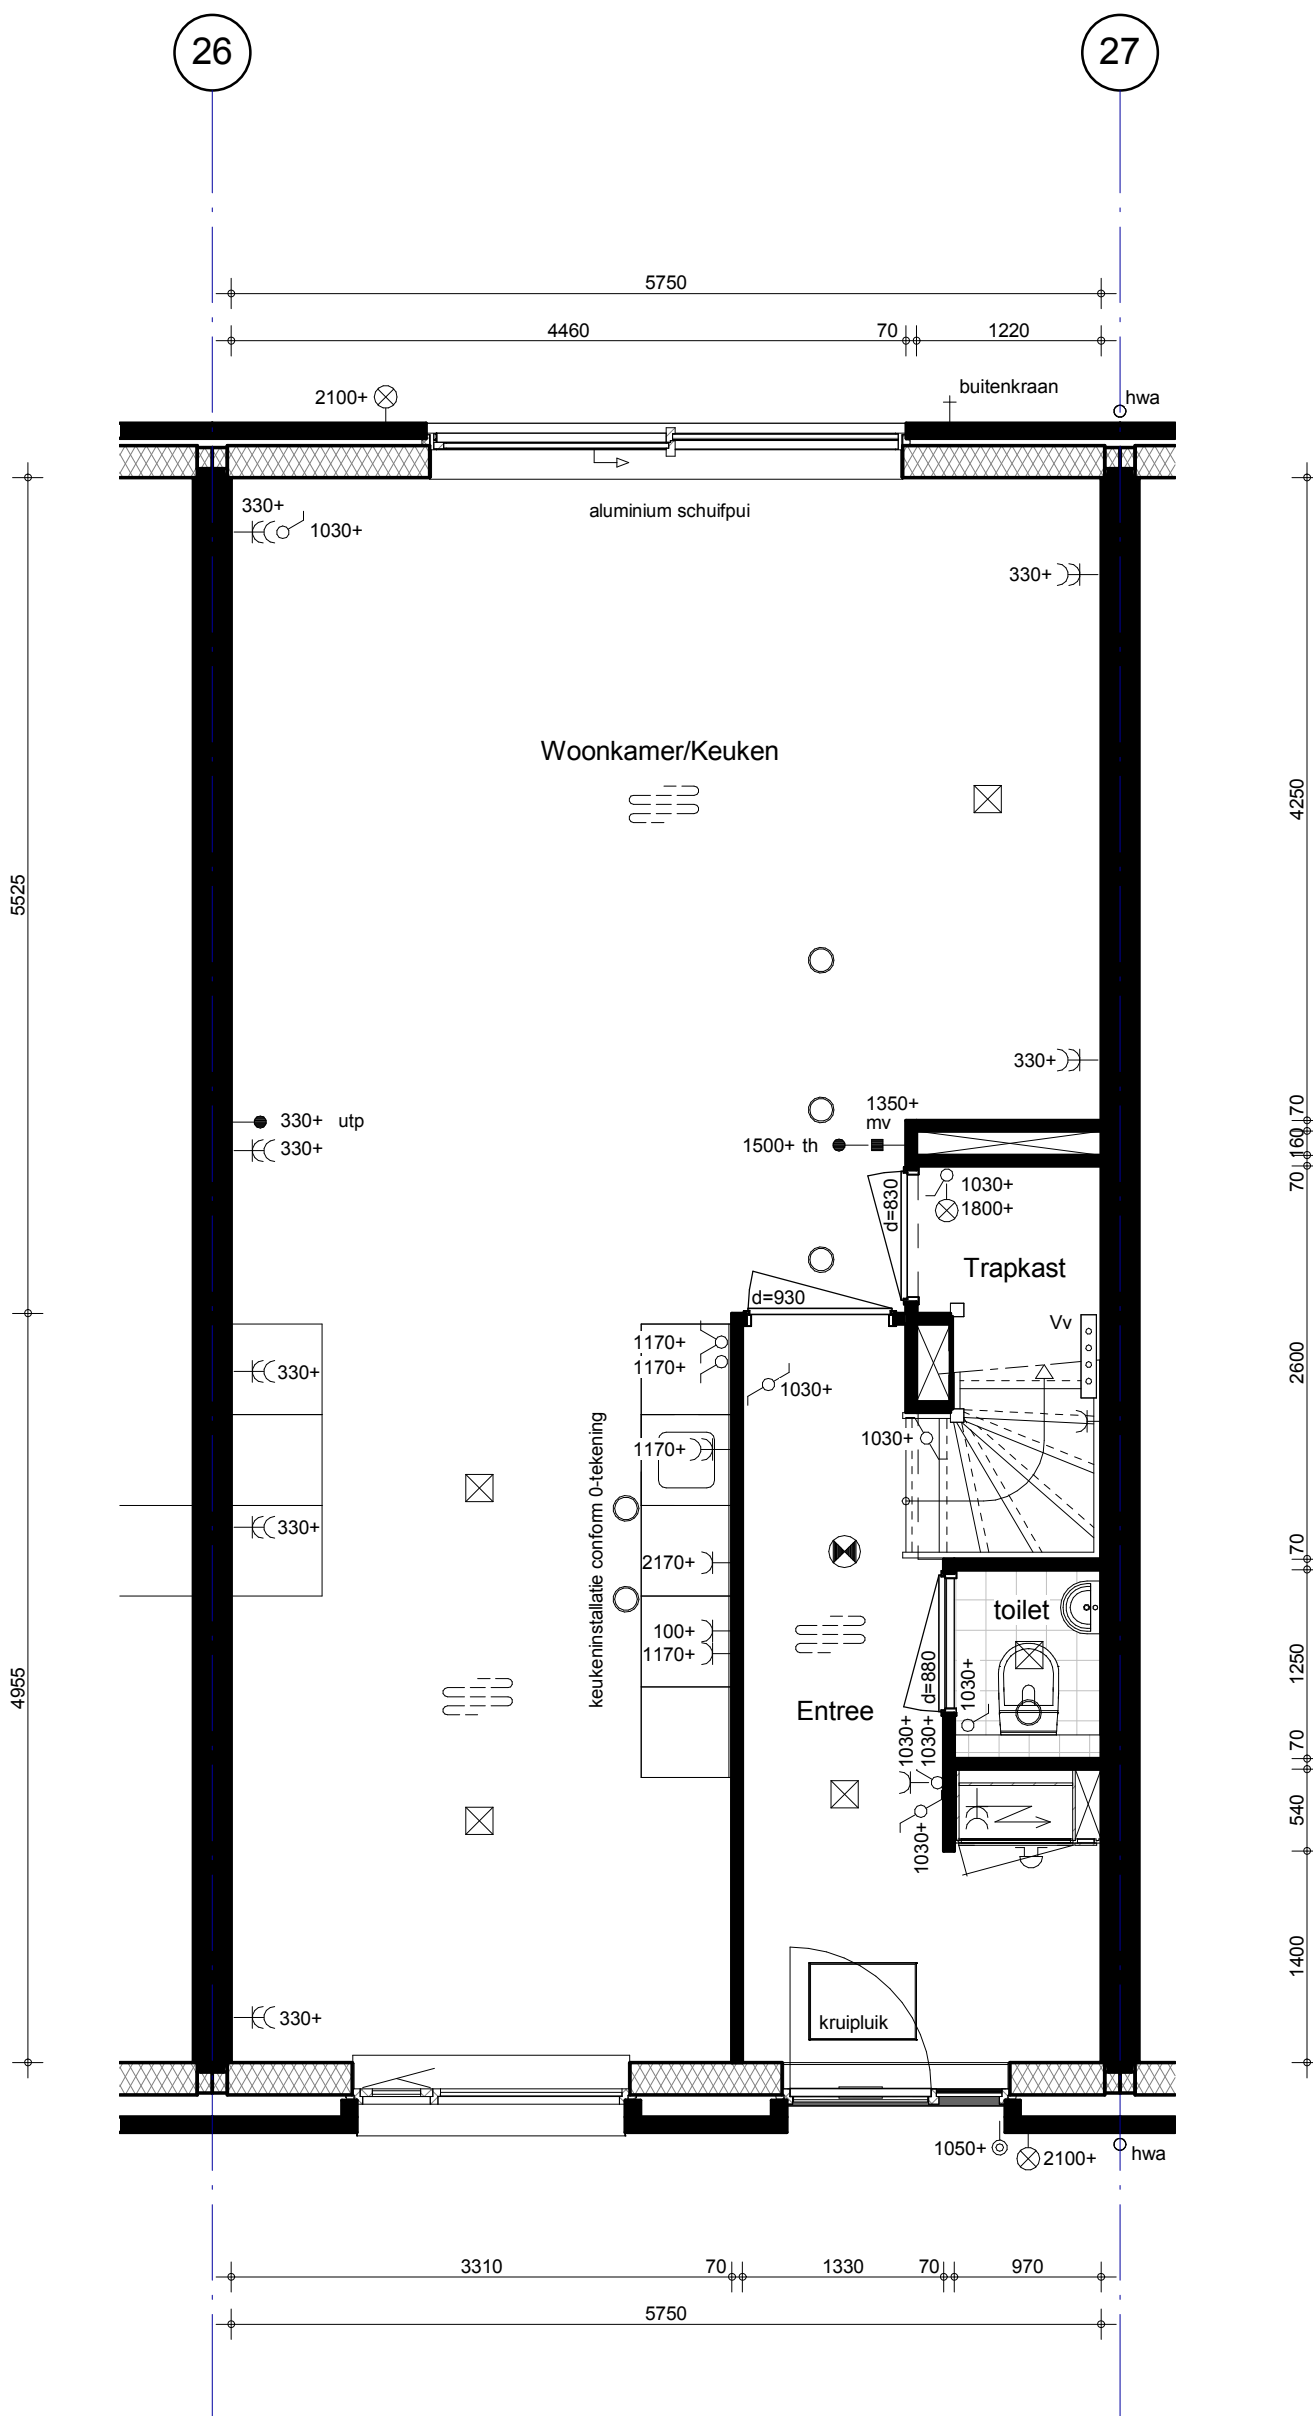


 BAM Advies & Engineering Postbus 54, 3980 CB Bunnik Telefoon (030) 659 89 33	project Hoef en Haag Fase 3			project nr. 8766
	betreft Meander Begane grond Bouwnr. 38 Type 6			tekeningnr. V-291
	schaal 1:50	tekenaar RVe	revisie Definitief	(wijz)/datum 21-12-2018

26


27

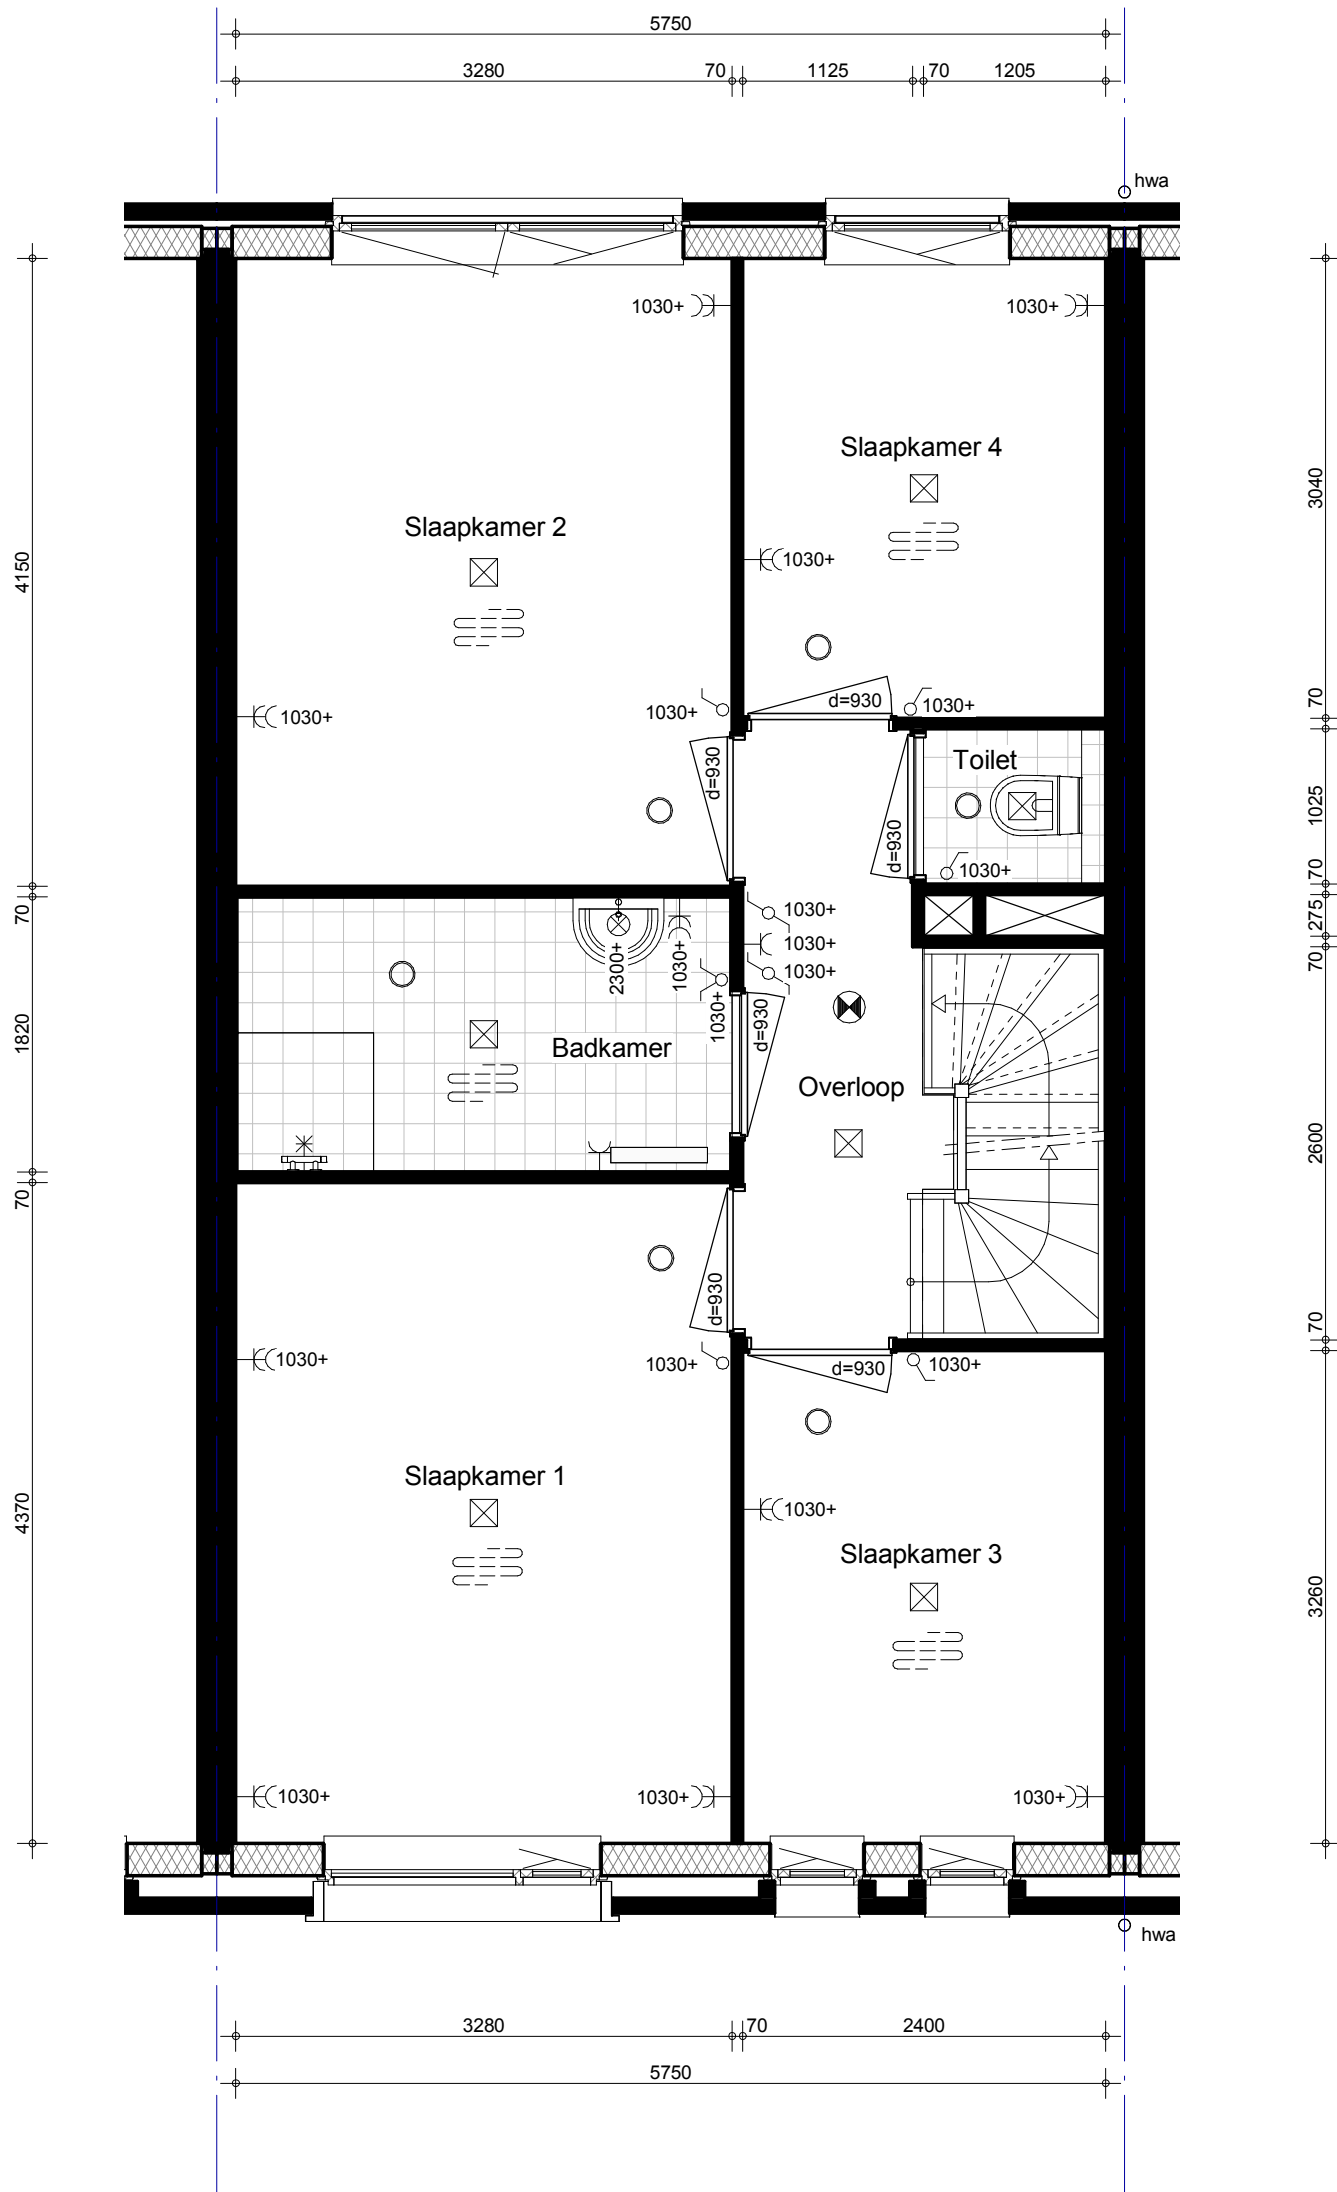


 BAM Advies & Engineering Postbus 54, 3980 CB Bunnik Telefoon (030) 659 89 33	project Hoef en Haag Fase 3			project nr. 8766
	betreft Meander 1e verdieping Bouwnr. 38 Type 6			tekeningnr. V-292
	schaal 1:50	tekenaar RVe	revisie Definitief	(wijz)/datum 21-12-2018

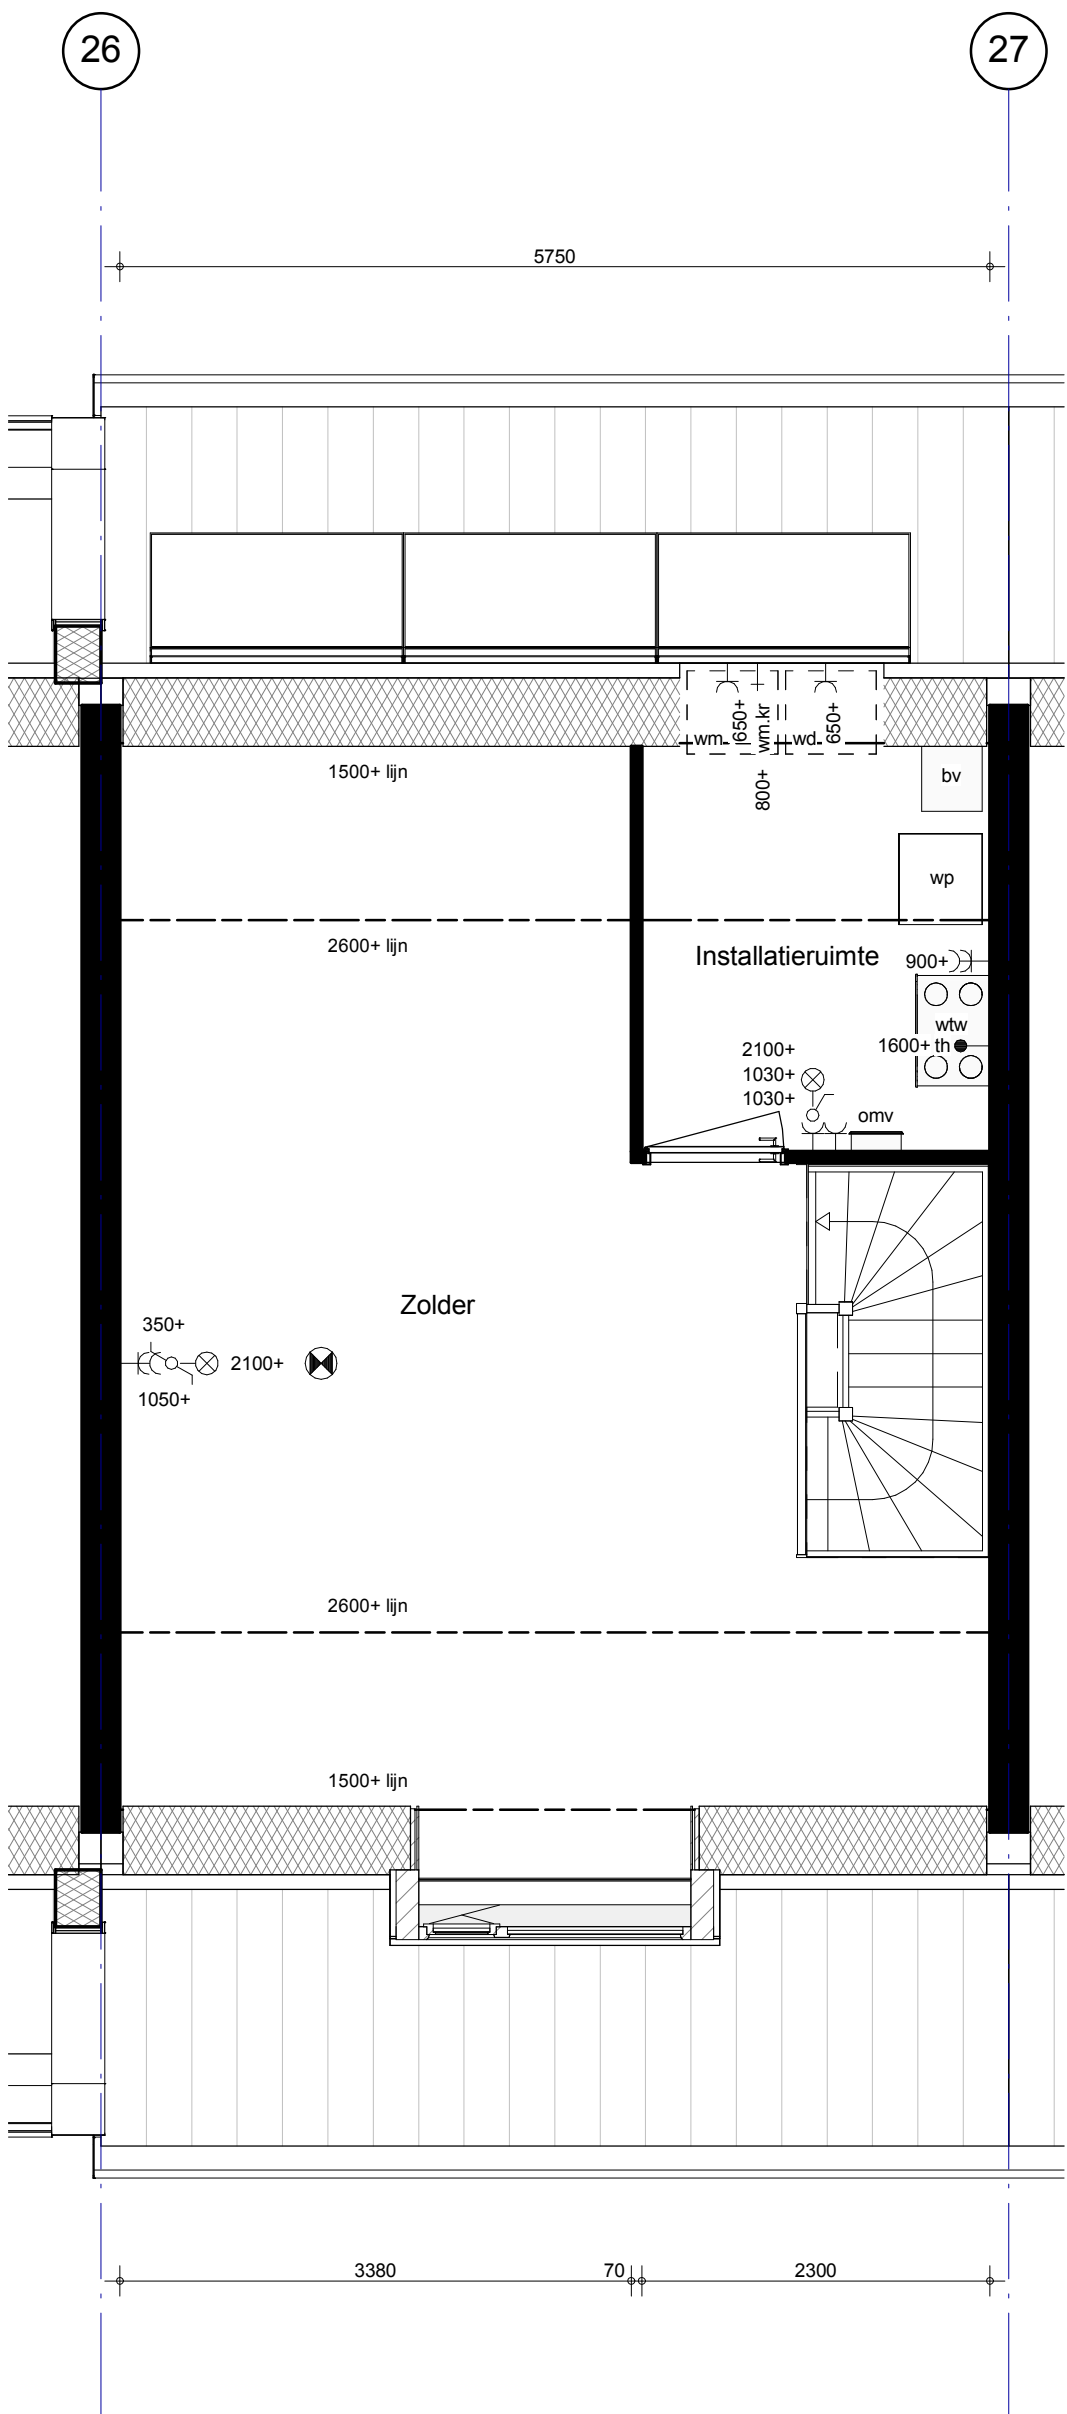


 BAM Advies & Engineering Postbus 54, 3980 CB Bunnik Telefoon (030) 659 89 33	project Hoef en Haag Fase 3			project nr. 8766
	betreft Meander Zolder Bouwnr. 38 Type 6			tekeningnr. V-293
	schaal 1:50	tekenaar RvE	revisie Definitief	(wijz)/datum 21-12-2018

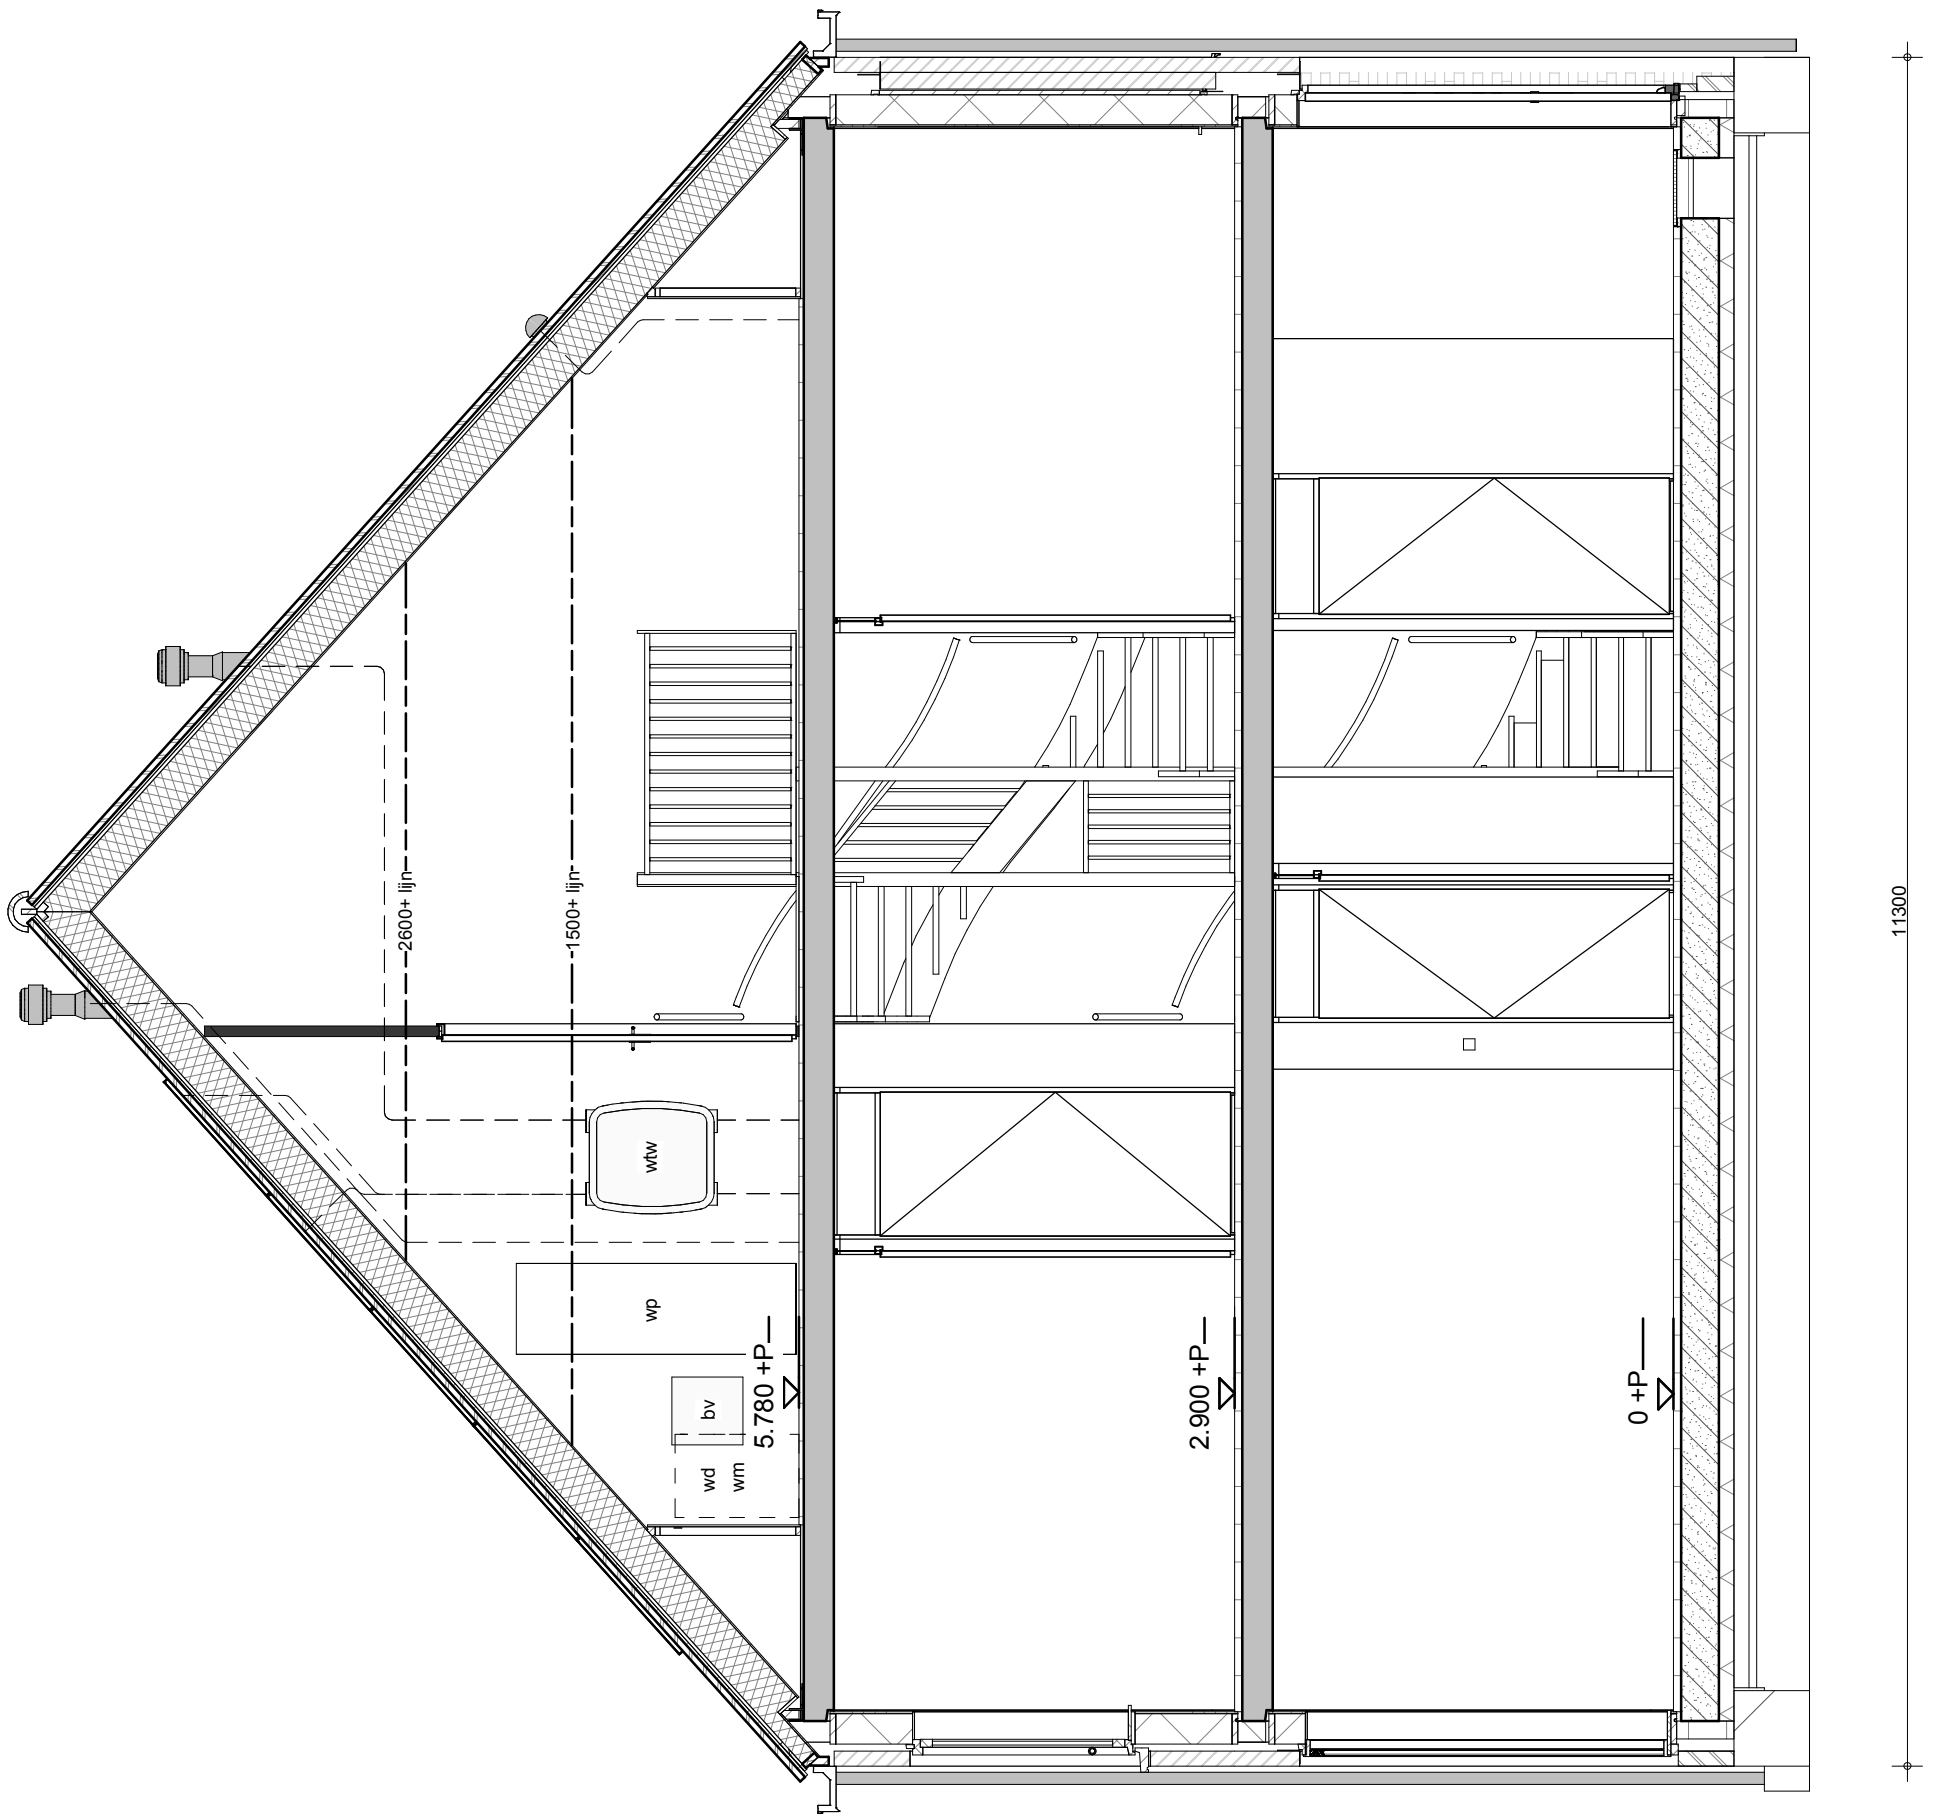


 BAM Advies & Engineering Postbus 54, 3980 CB Bunnik Telefoon (030) 659 89 33	project Hoef en Haag Fase 3			project nr. 8766
	betreft Meander Doorsnede Bouwnr. 38 Type 6			tekeningnr. V-294
	schaal 1:50	tekenaar RvE	revisie Definitief	(wijz)/datum 21-12-2018

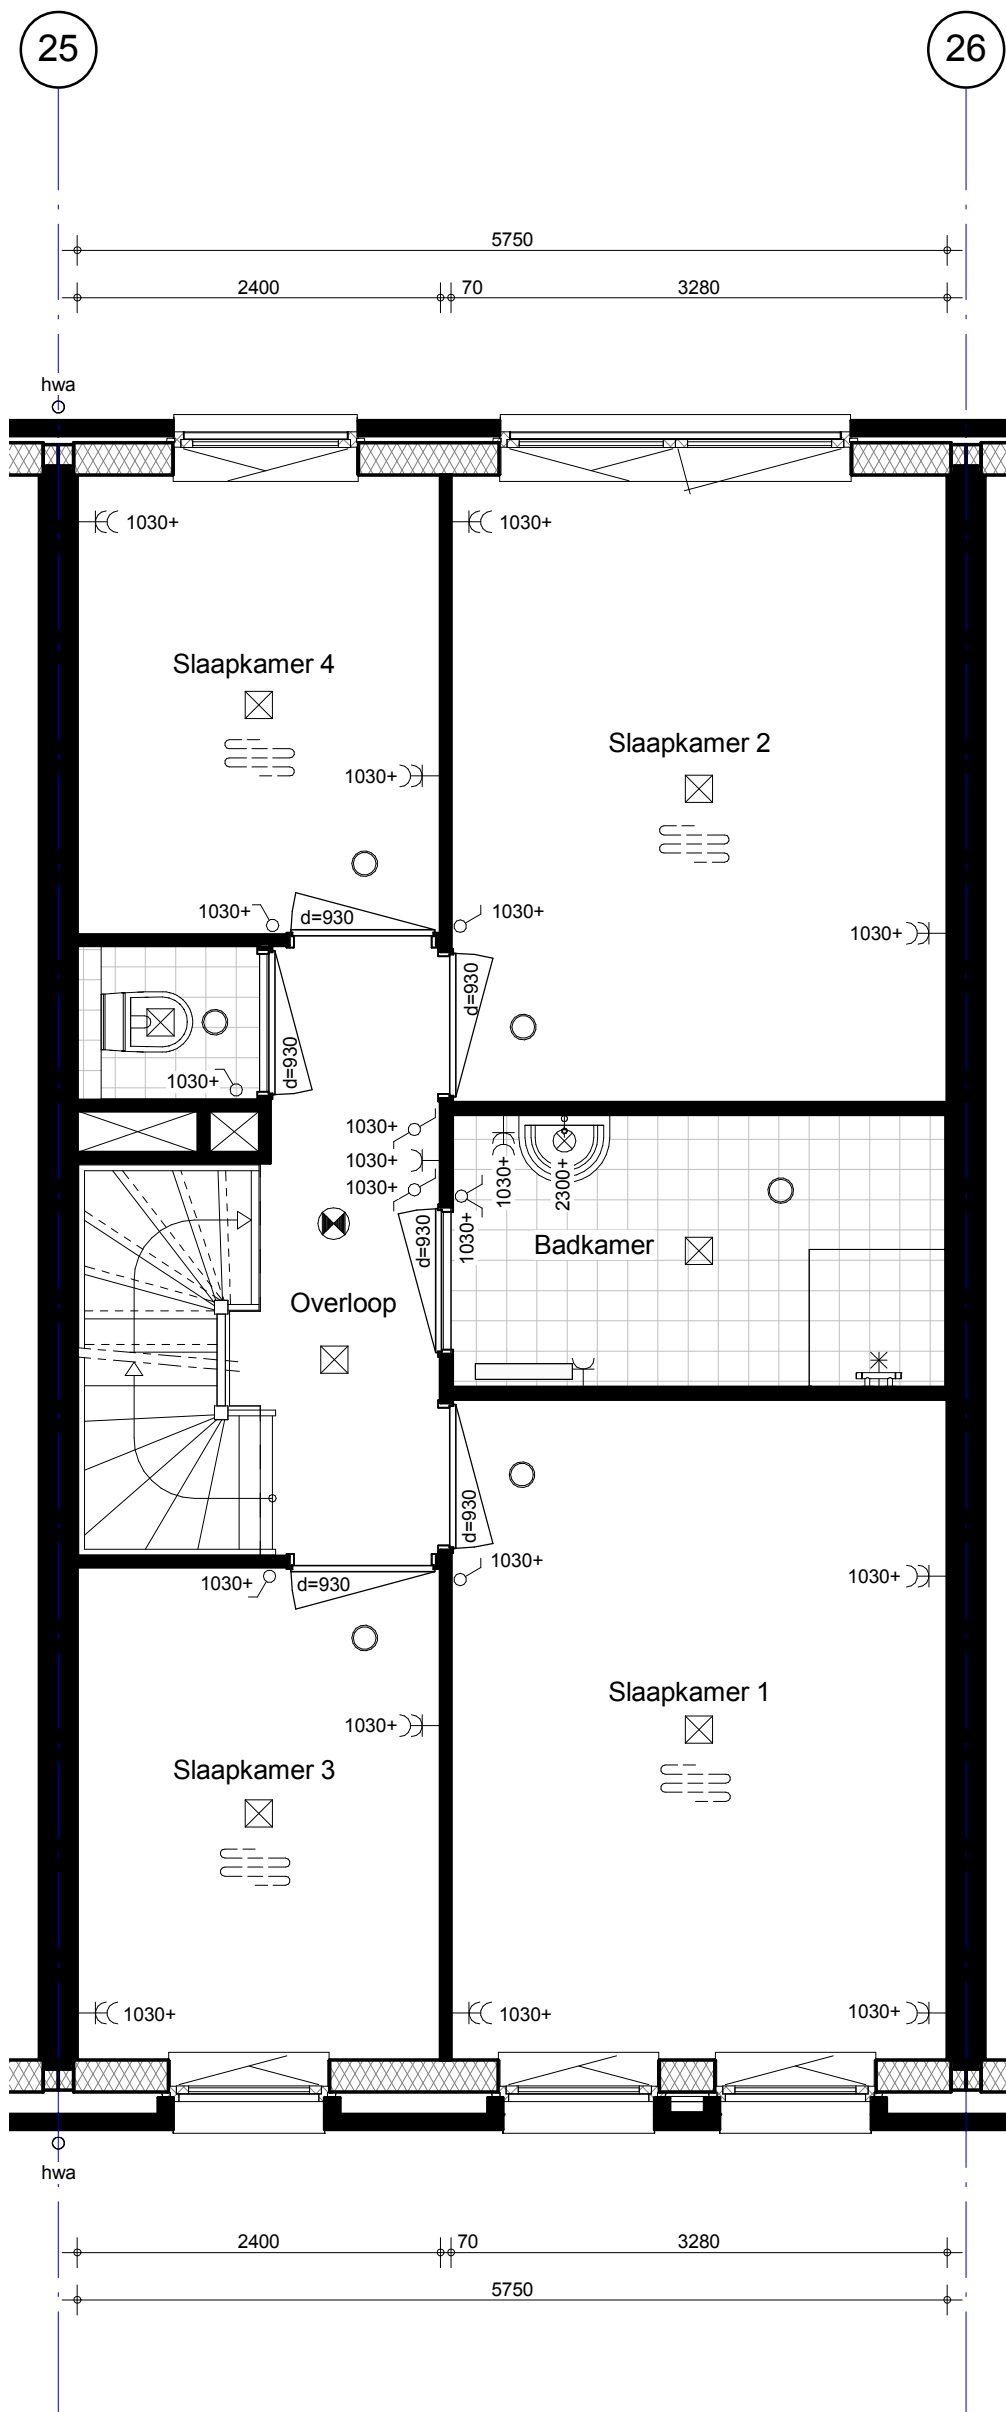



 BAM Advies & Engineering Postbus 54, 3980 CB Bunnik Telefoon (030) 659 89 33	project Hoef en Haag Fase 3			project nr. 8766
	betreft Meander 1e verdieping Bouwnr. 39 Type 5s			tekeningnr. V-296
	schaal 1:50	tekenaar RVe	revisie Definitief	(wijz)/datum 21-12-2018

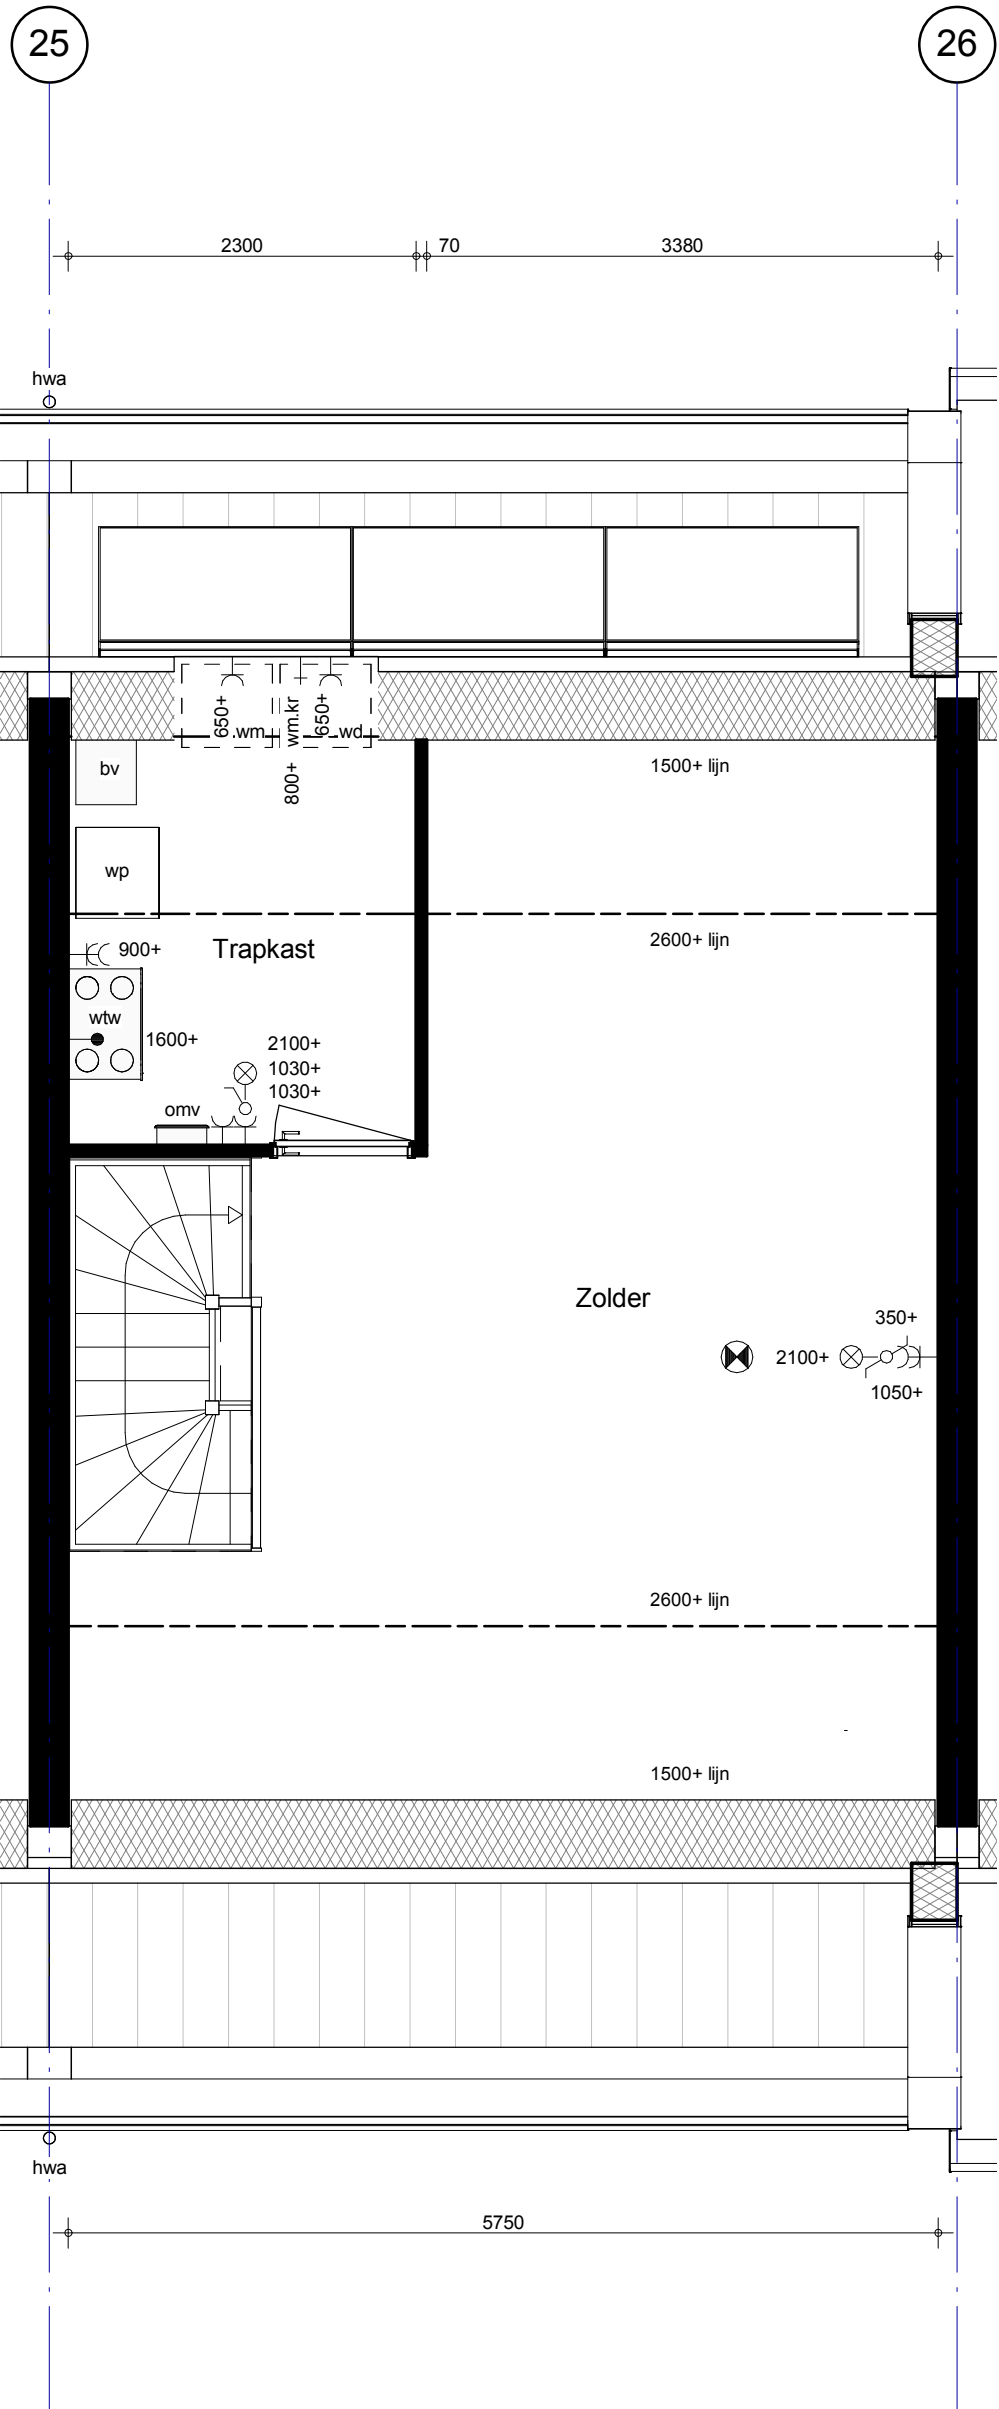


 BAM Advies & Engineering Postbus 54, 3980 CB Bunnik Telefoon (030) 659 89 33	project Hoef en Haag Fase 3			project nr. 8766
	betreft Meander Zolder Bouwnr. 39 Type 5s			tekeningnr. V-297
	schaal 1:50	tekenaar RvE	revisie Definitief	(wijz)/datum 21-12-2018

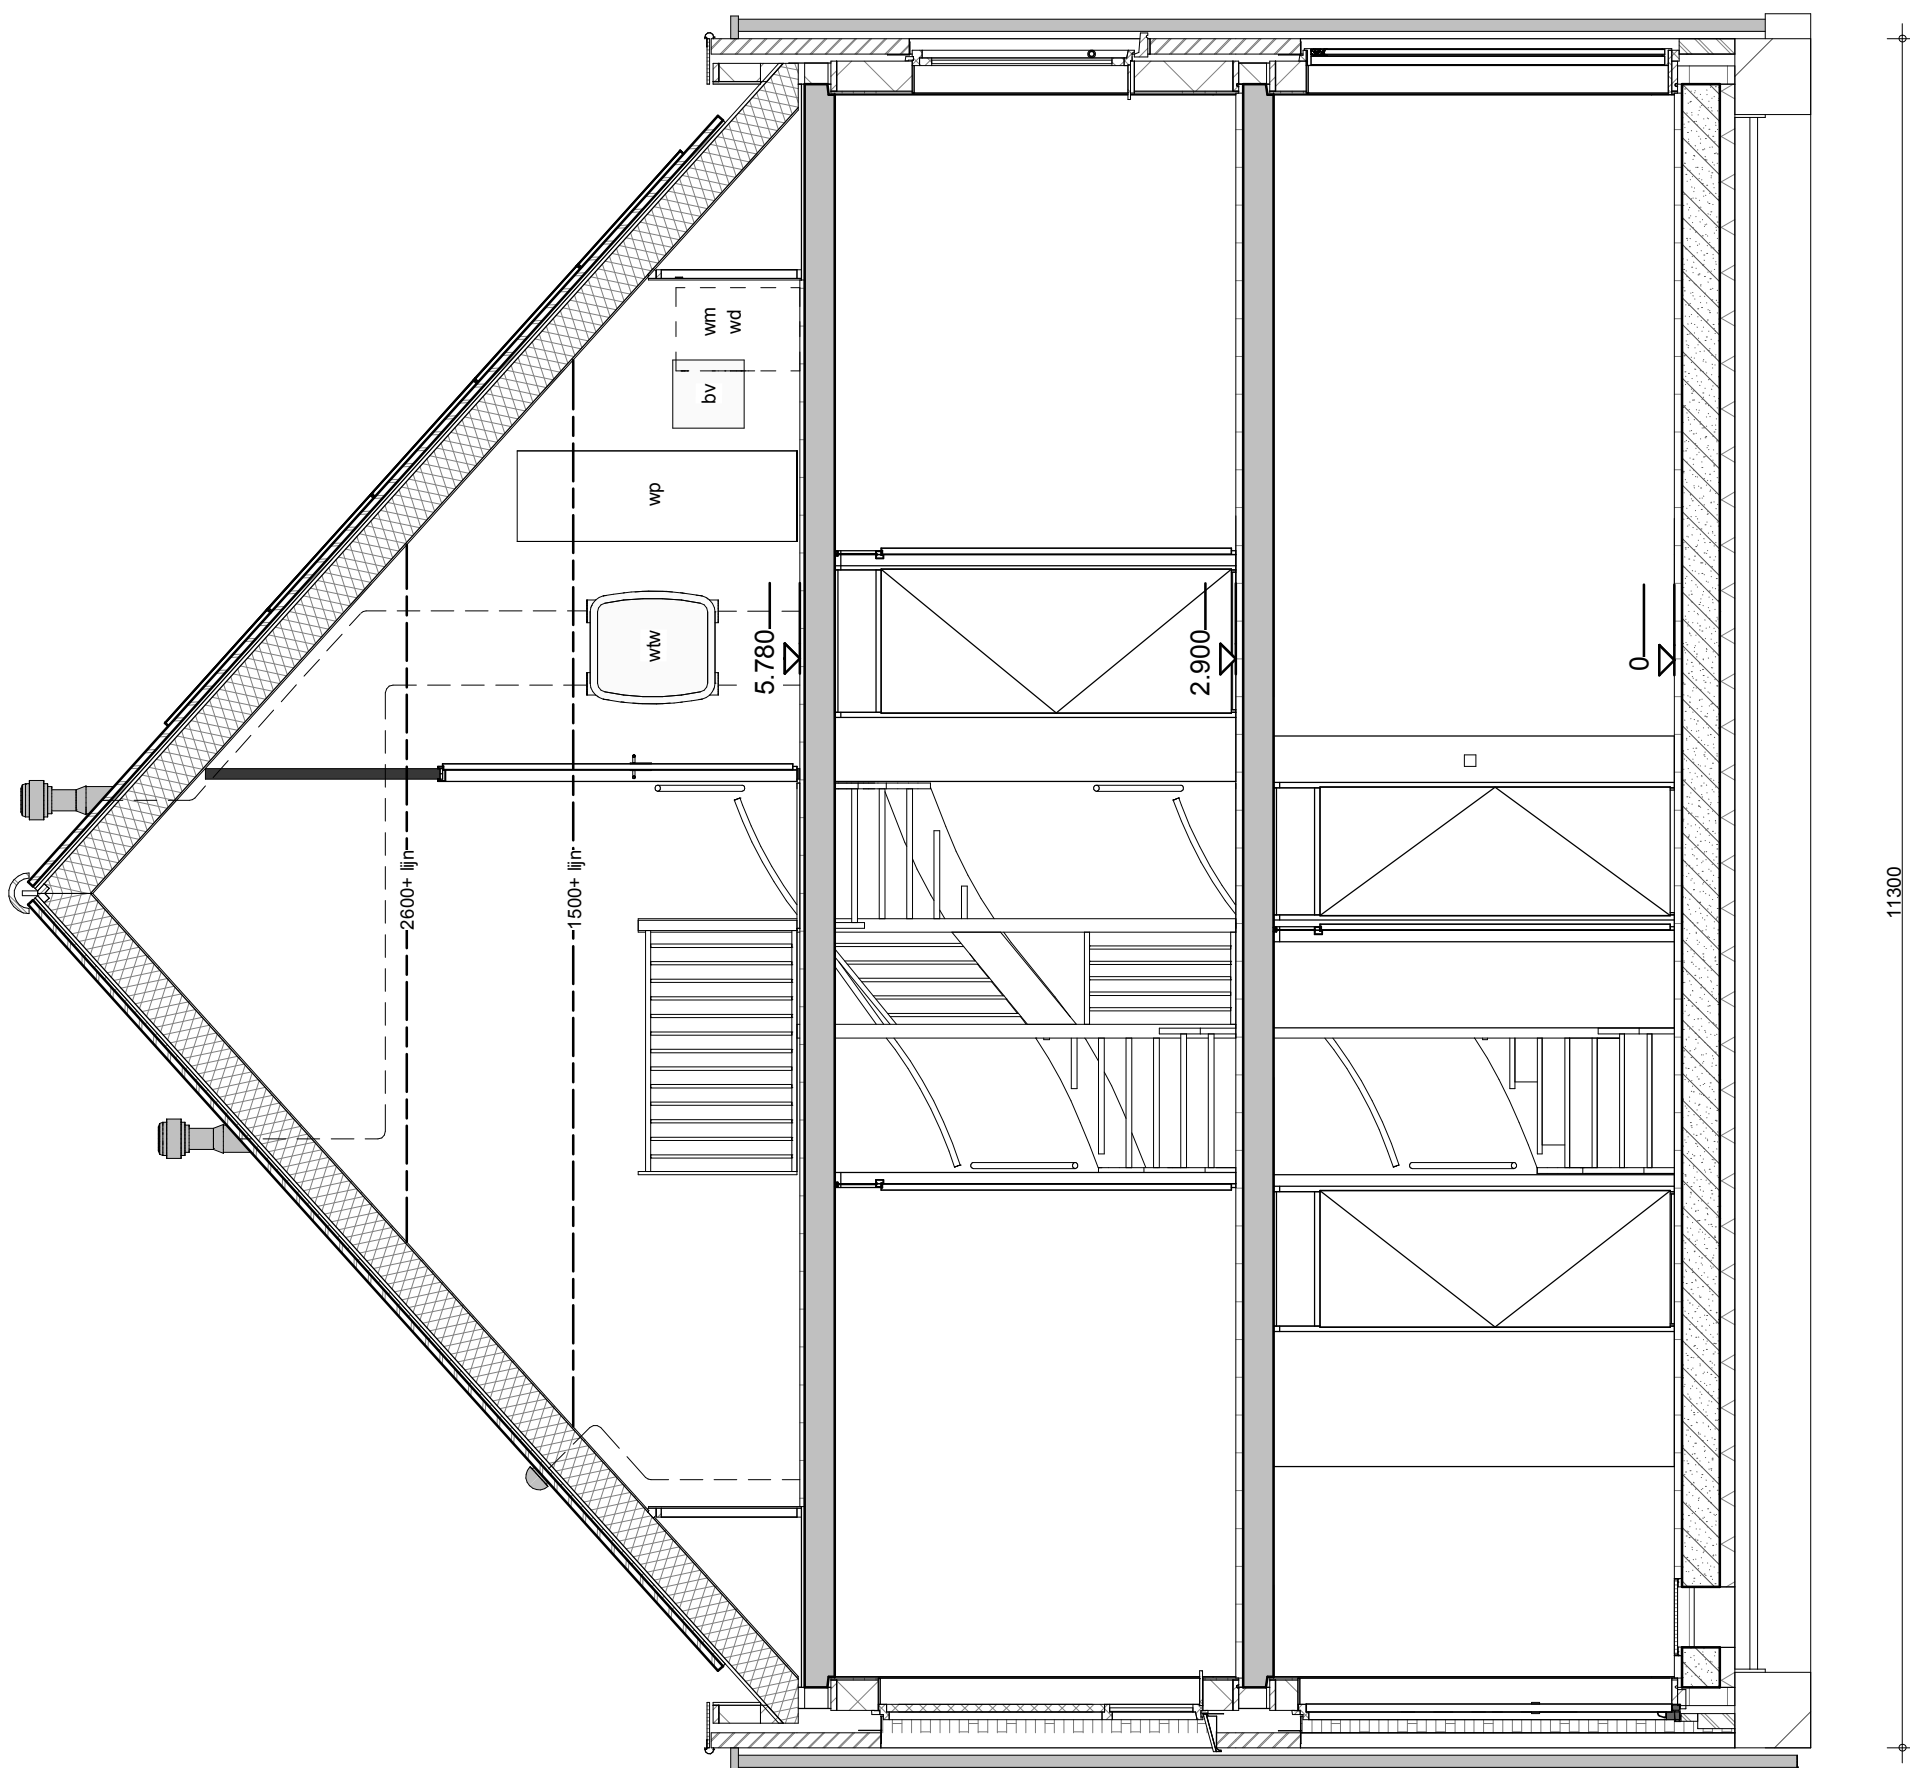

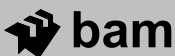
 BAM Advies & Engineering Postbus 54, 3980 CB Bunnik Telefoon (030) 659 89 33	project Hoef en Haag Fase 3			project nr. 8766
	betreft Meander Doorsnede Bouwnr. 39 Type 5s			tekeningnr. V-298
	schaal 1:50	tekenaar Rve	revisie Definitief	(wijz)/datum 21-12-2018

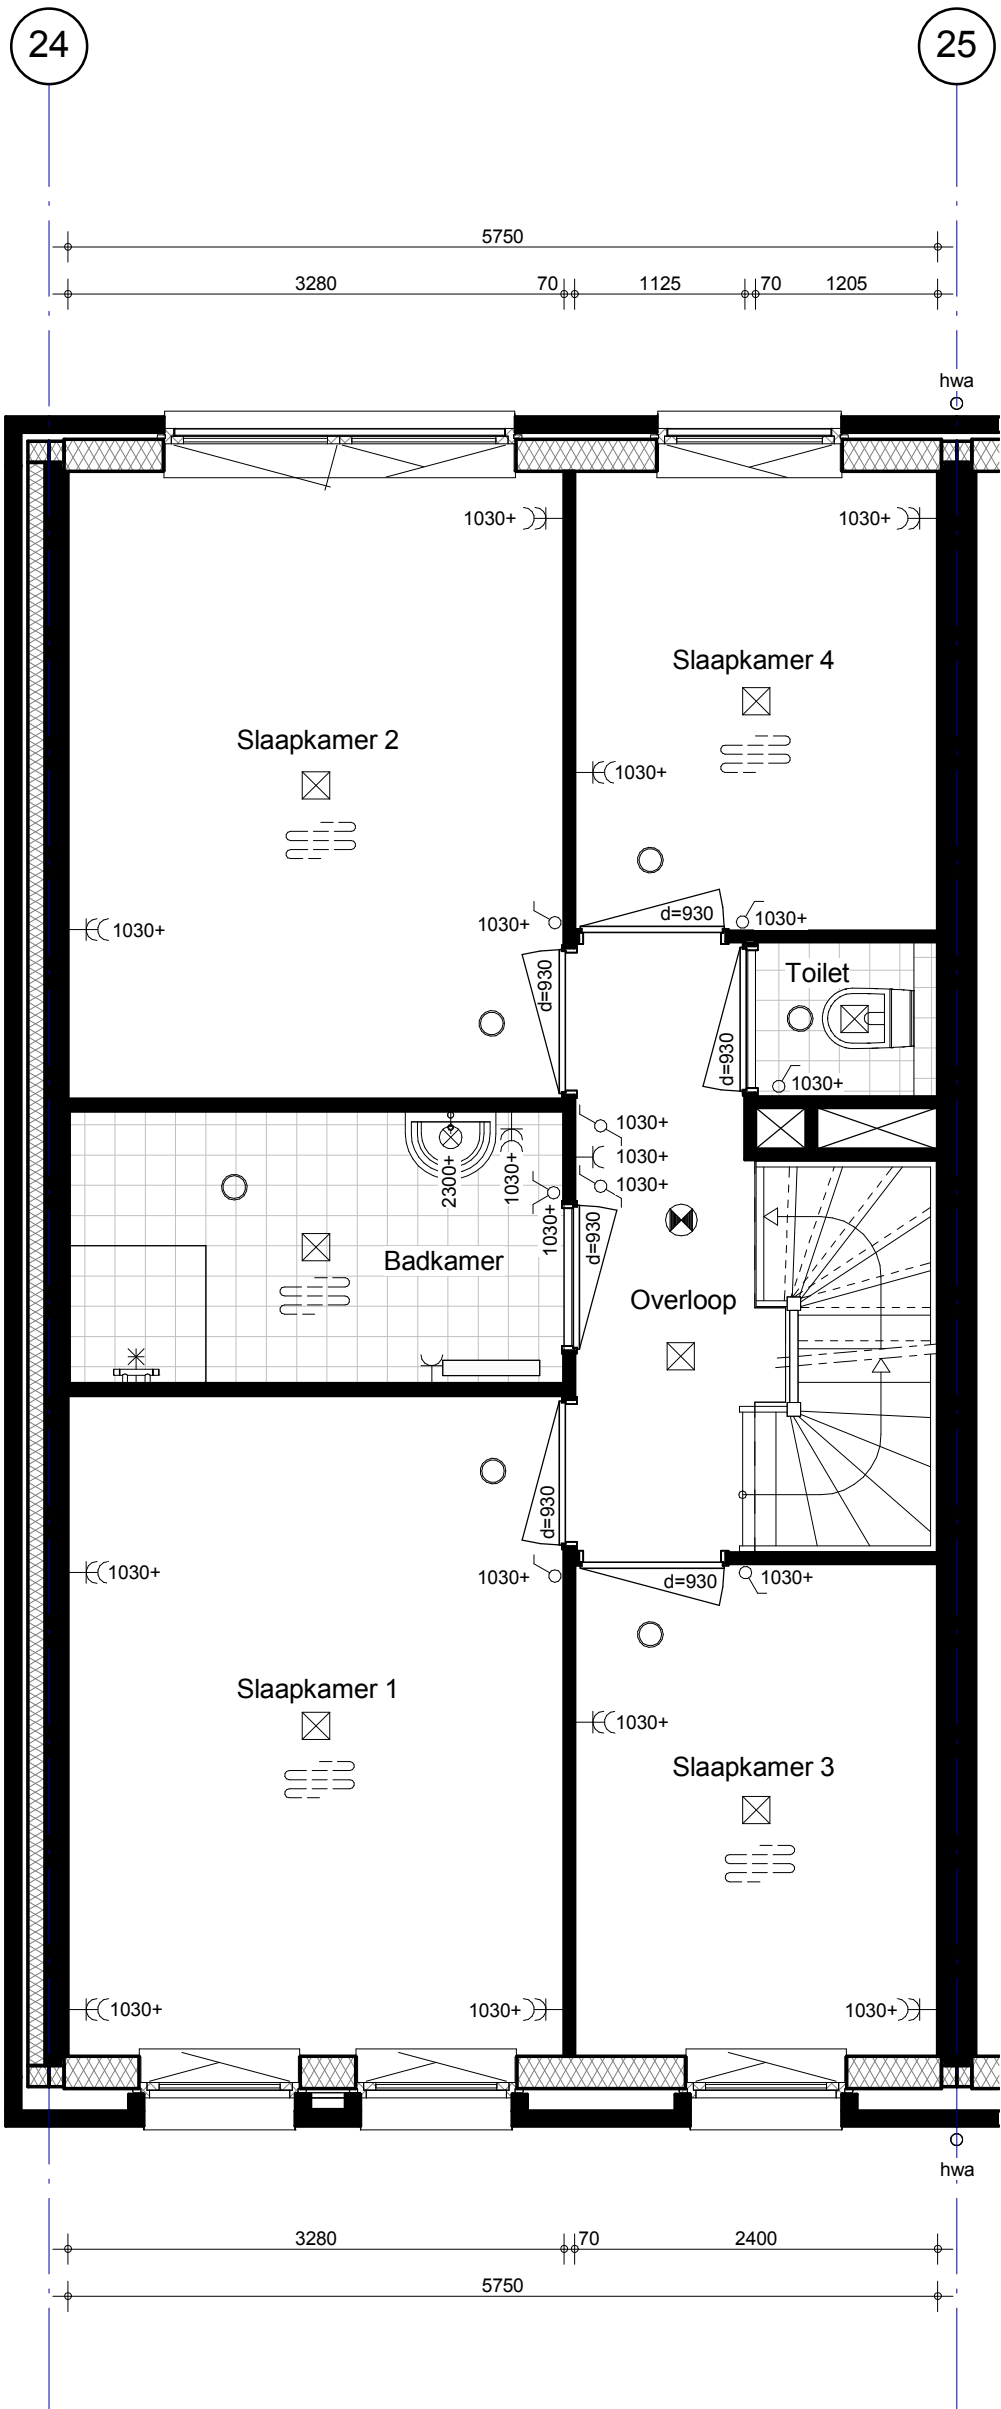


 BAM Advies & Engineering Postbus 54, 3980 CB Bunnik Telefoon (030) 659 89 33	project Hoef en Haag Fase 3			project nr. 8766
	betreft Meander 1e verdieping Bouwnr. 40 Type 5k			tekeningnr. V-300
	schaal 1:50	tekenaar RvE	revisie Definitief	(wijz)/datum 21-12-2018

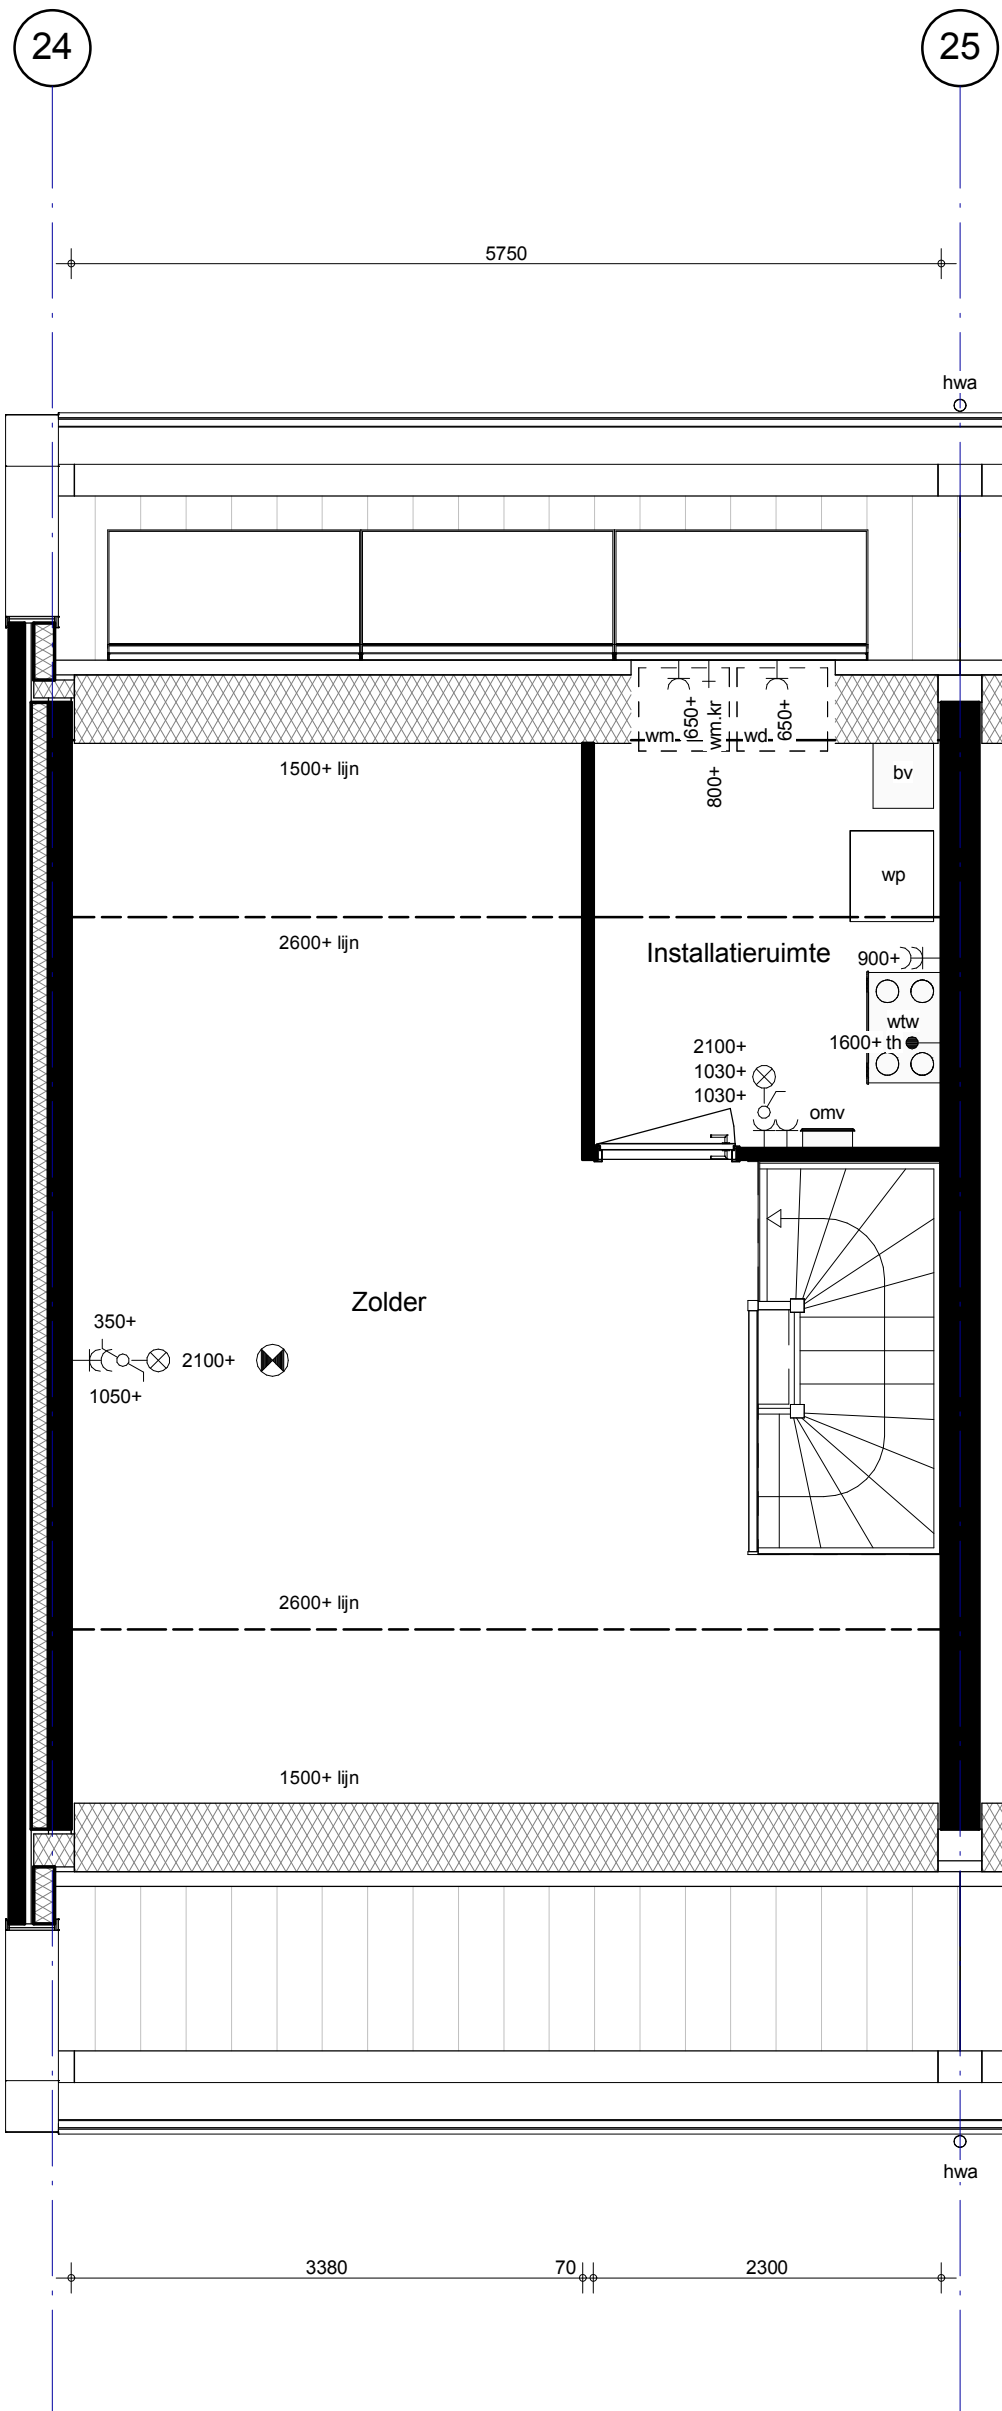


 BAM Advies & Engineering Postbus 54, 3980 CB Bunnik Telefoon (030) 659 89 33	project Hoef en Haag Fase 3			project nr. 8766
	betreft Meander Zolder Bouwnr. 40 Type 5k			tekeningnr. V-301
	schaal 1:50	tekenaar Rve	revisie Definitief	(wijz)/datum 21-12-2018

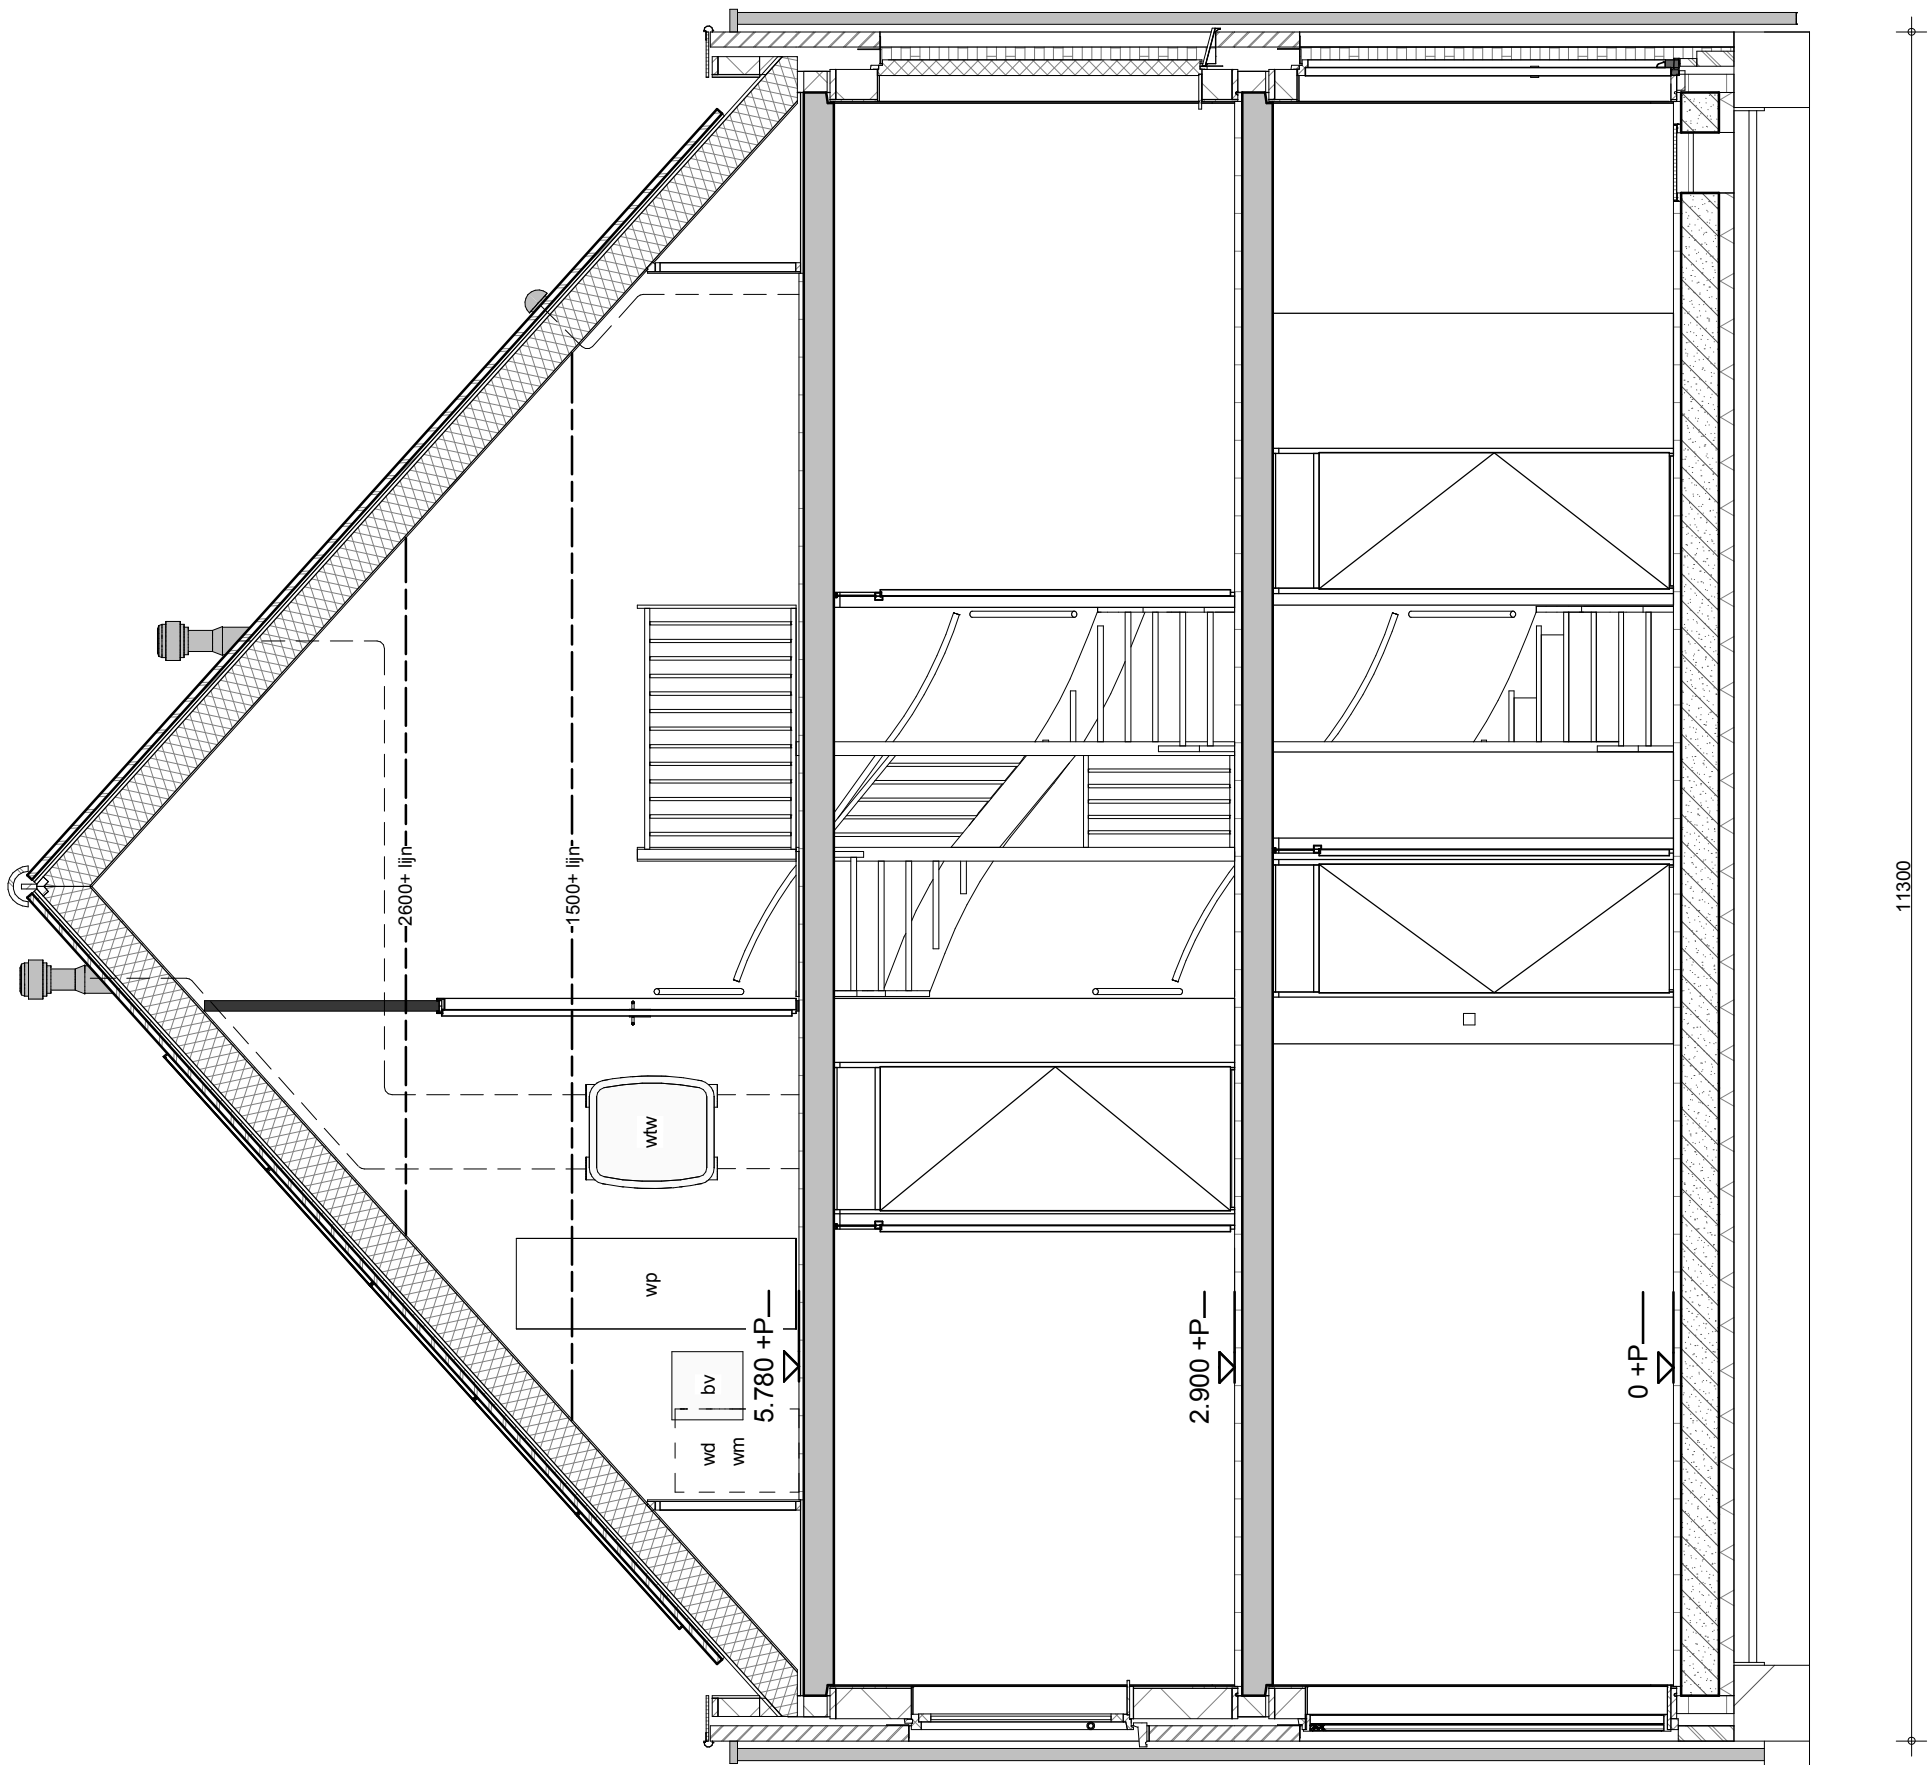


 BAM Advies & Engineering Postbus 54, 3980 CB Bunnik Telefoon (030) 659 89 33	project Hoef en Haag Fase 3			project nr. 8766
	betreft Meander Doorsnede Bouwnr. 40 Type 5k			tekeningnr. V-302
	schaal 1:50	tekenaar RvE	revisie Definitief	(wijz)/datum 21-12-2018

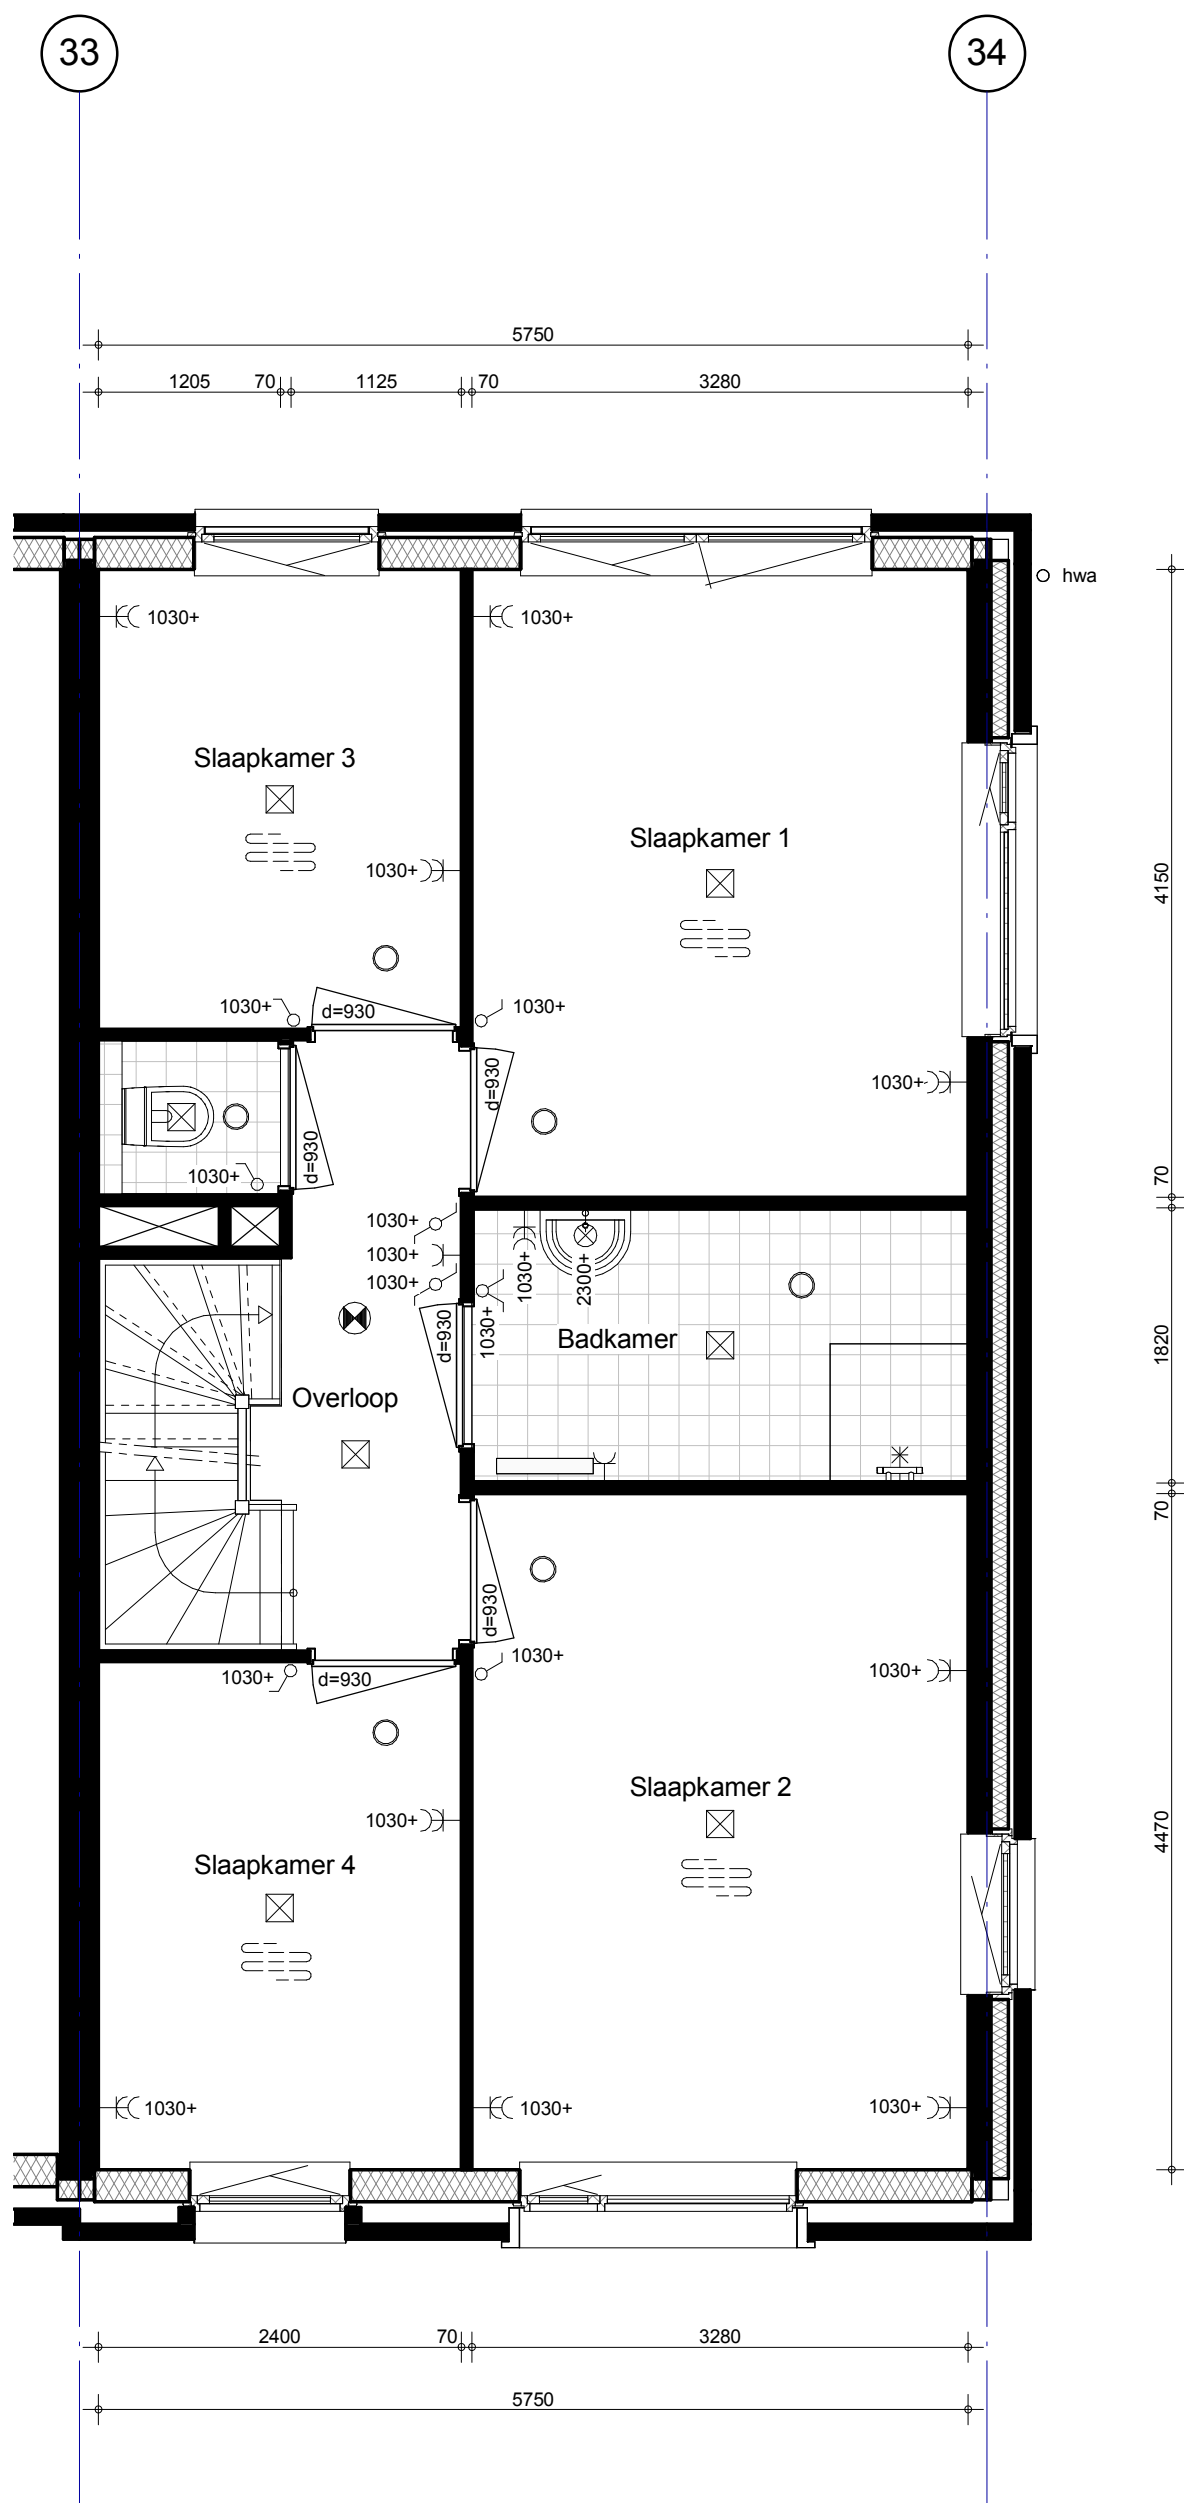


 BAM Advies & Engineering Postbus 54, 3980 CB Bunnik Telefoon (030) 659 89 33	project Hoef en Haag Fase 3			project nr. 8766
	betreft Meander 1e verdieping Bouwnr. 41 Type 8ks			tekeningnr. V-304
	schaal 1:50	tekenaar RvE	revisie Definitief	(wijz)/datum 21-12-2018

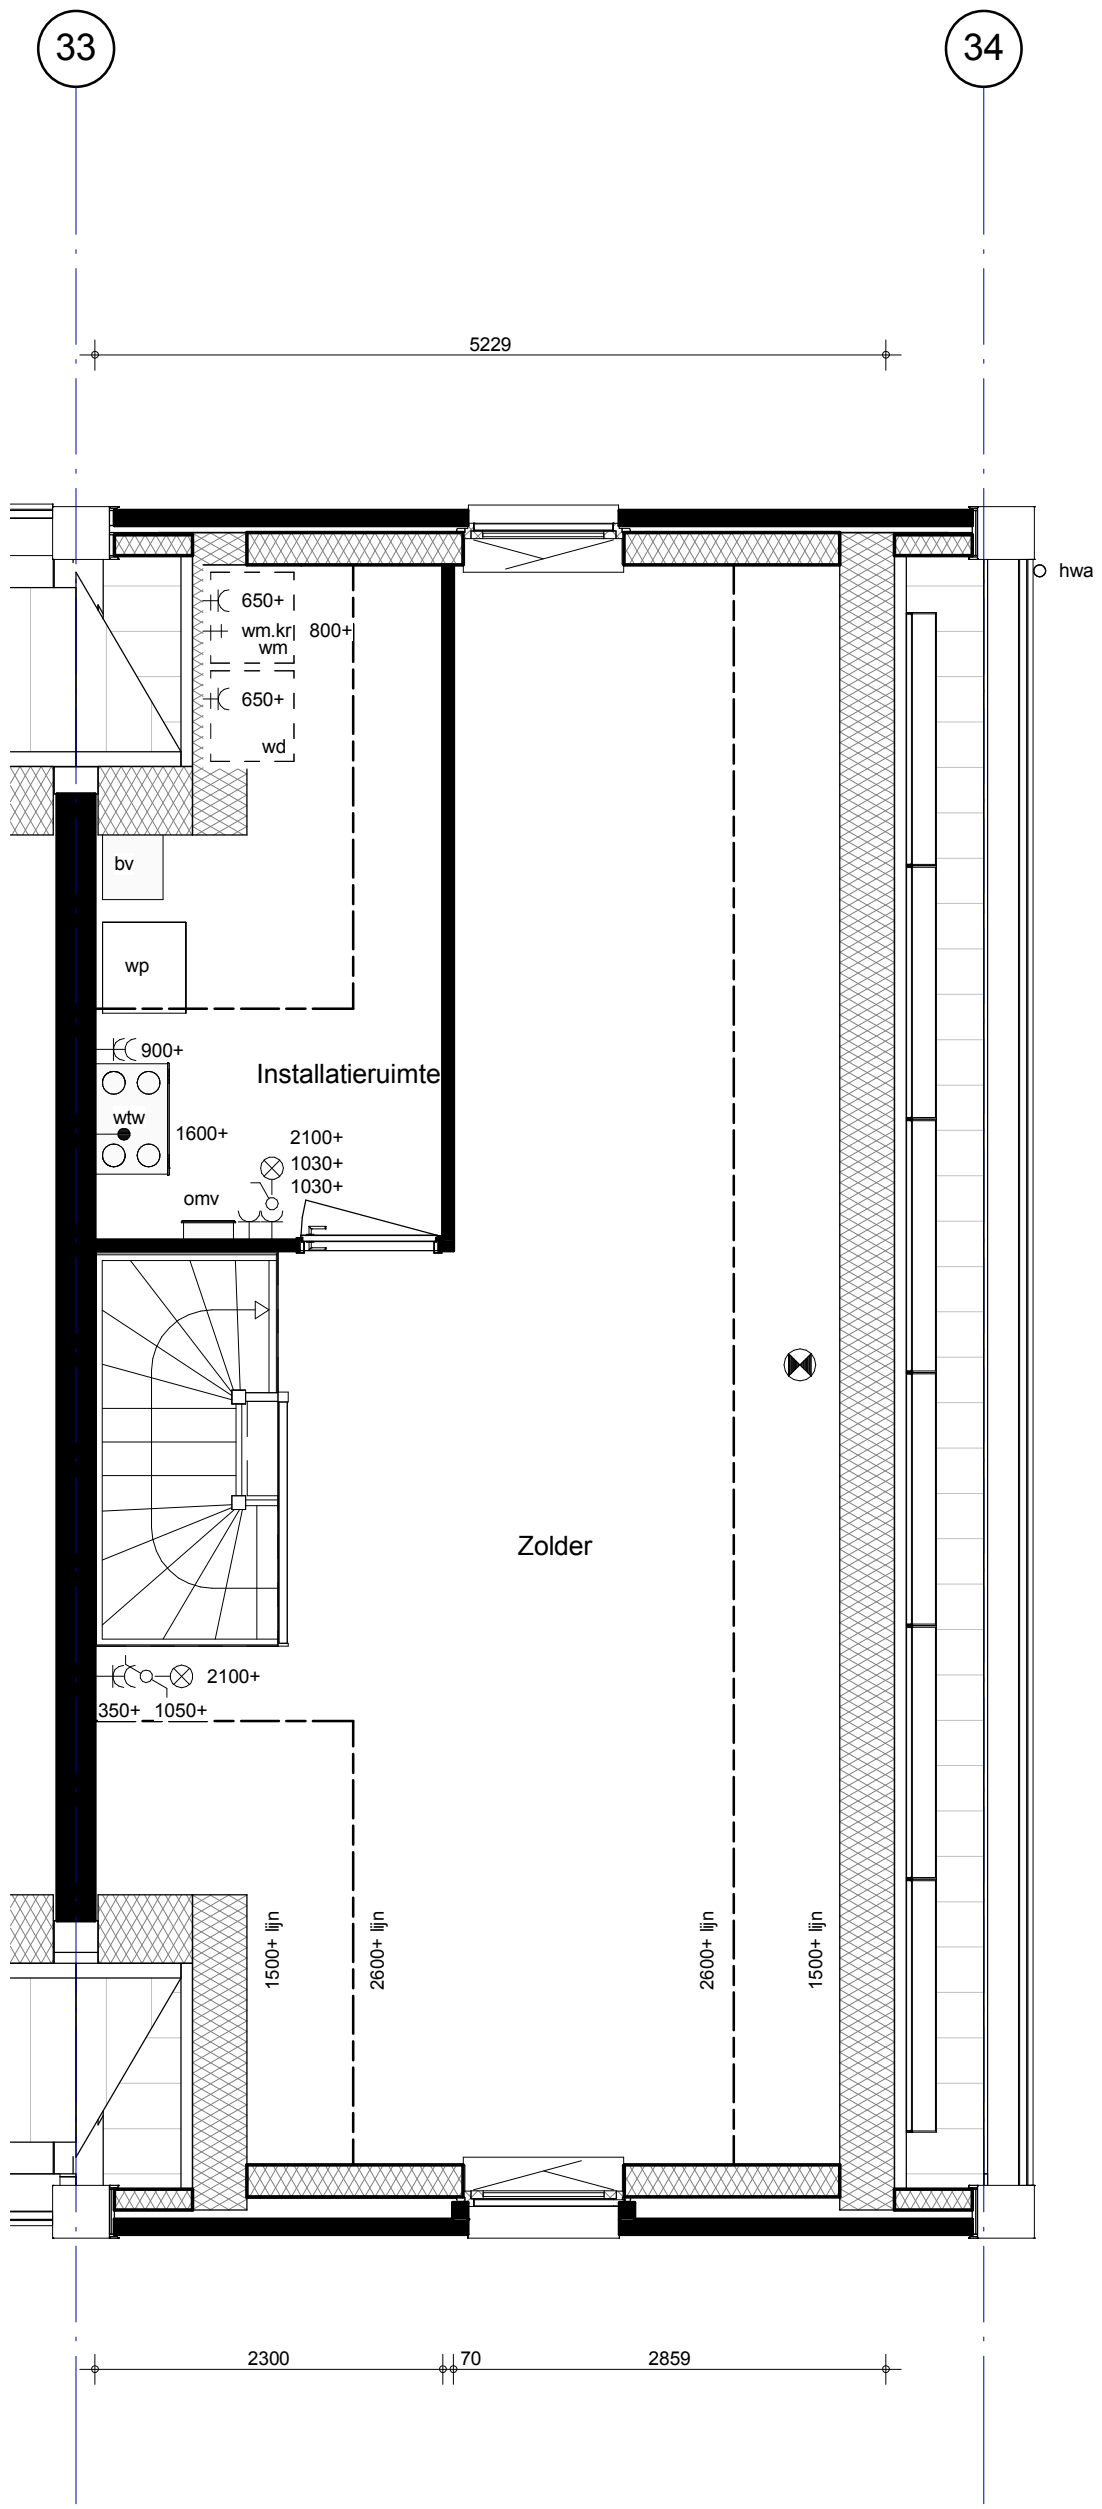

 BAM Advies & Engineering Postbus 54, 3980 CB Bunnik Telefoon (030) 659 89 33	project Hoef en Haag Fase 3			project nr. 8766
	betreft Meander Zolder Bouwnr. 41 Type 8ks			tekeningnr. V-305
	schaal 1:50	tekenaar RvE	revisie Definitief	(wijz)/datum 21-12-2018

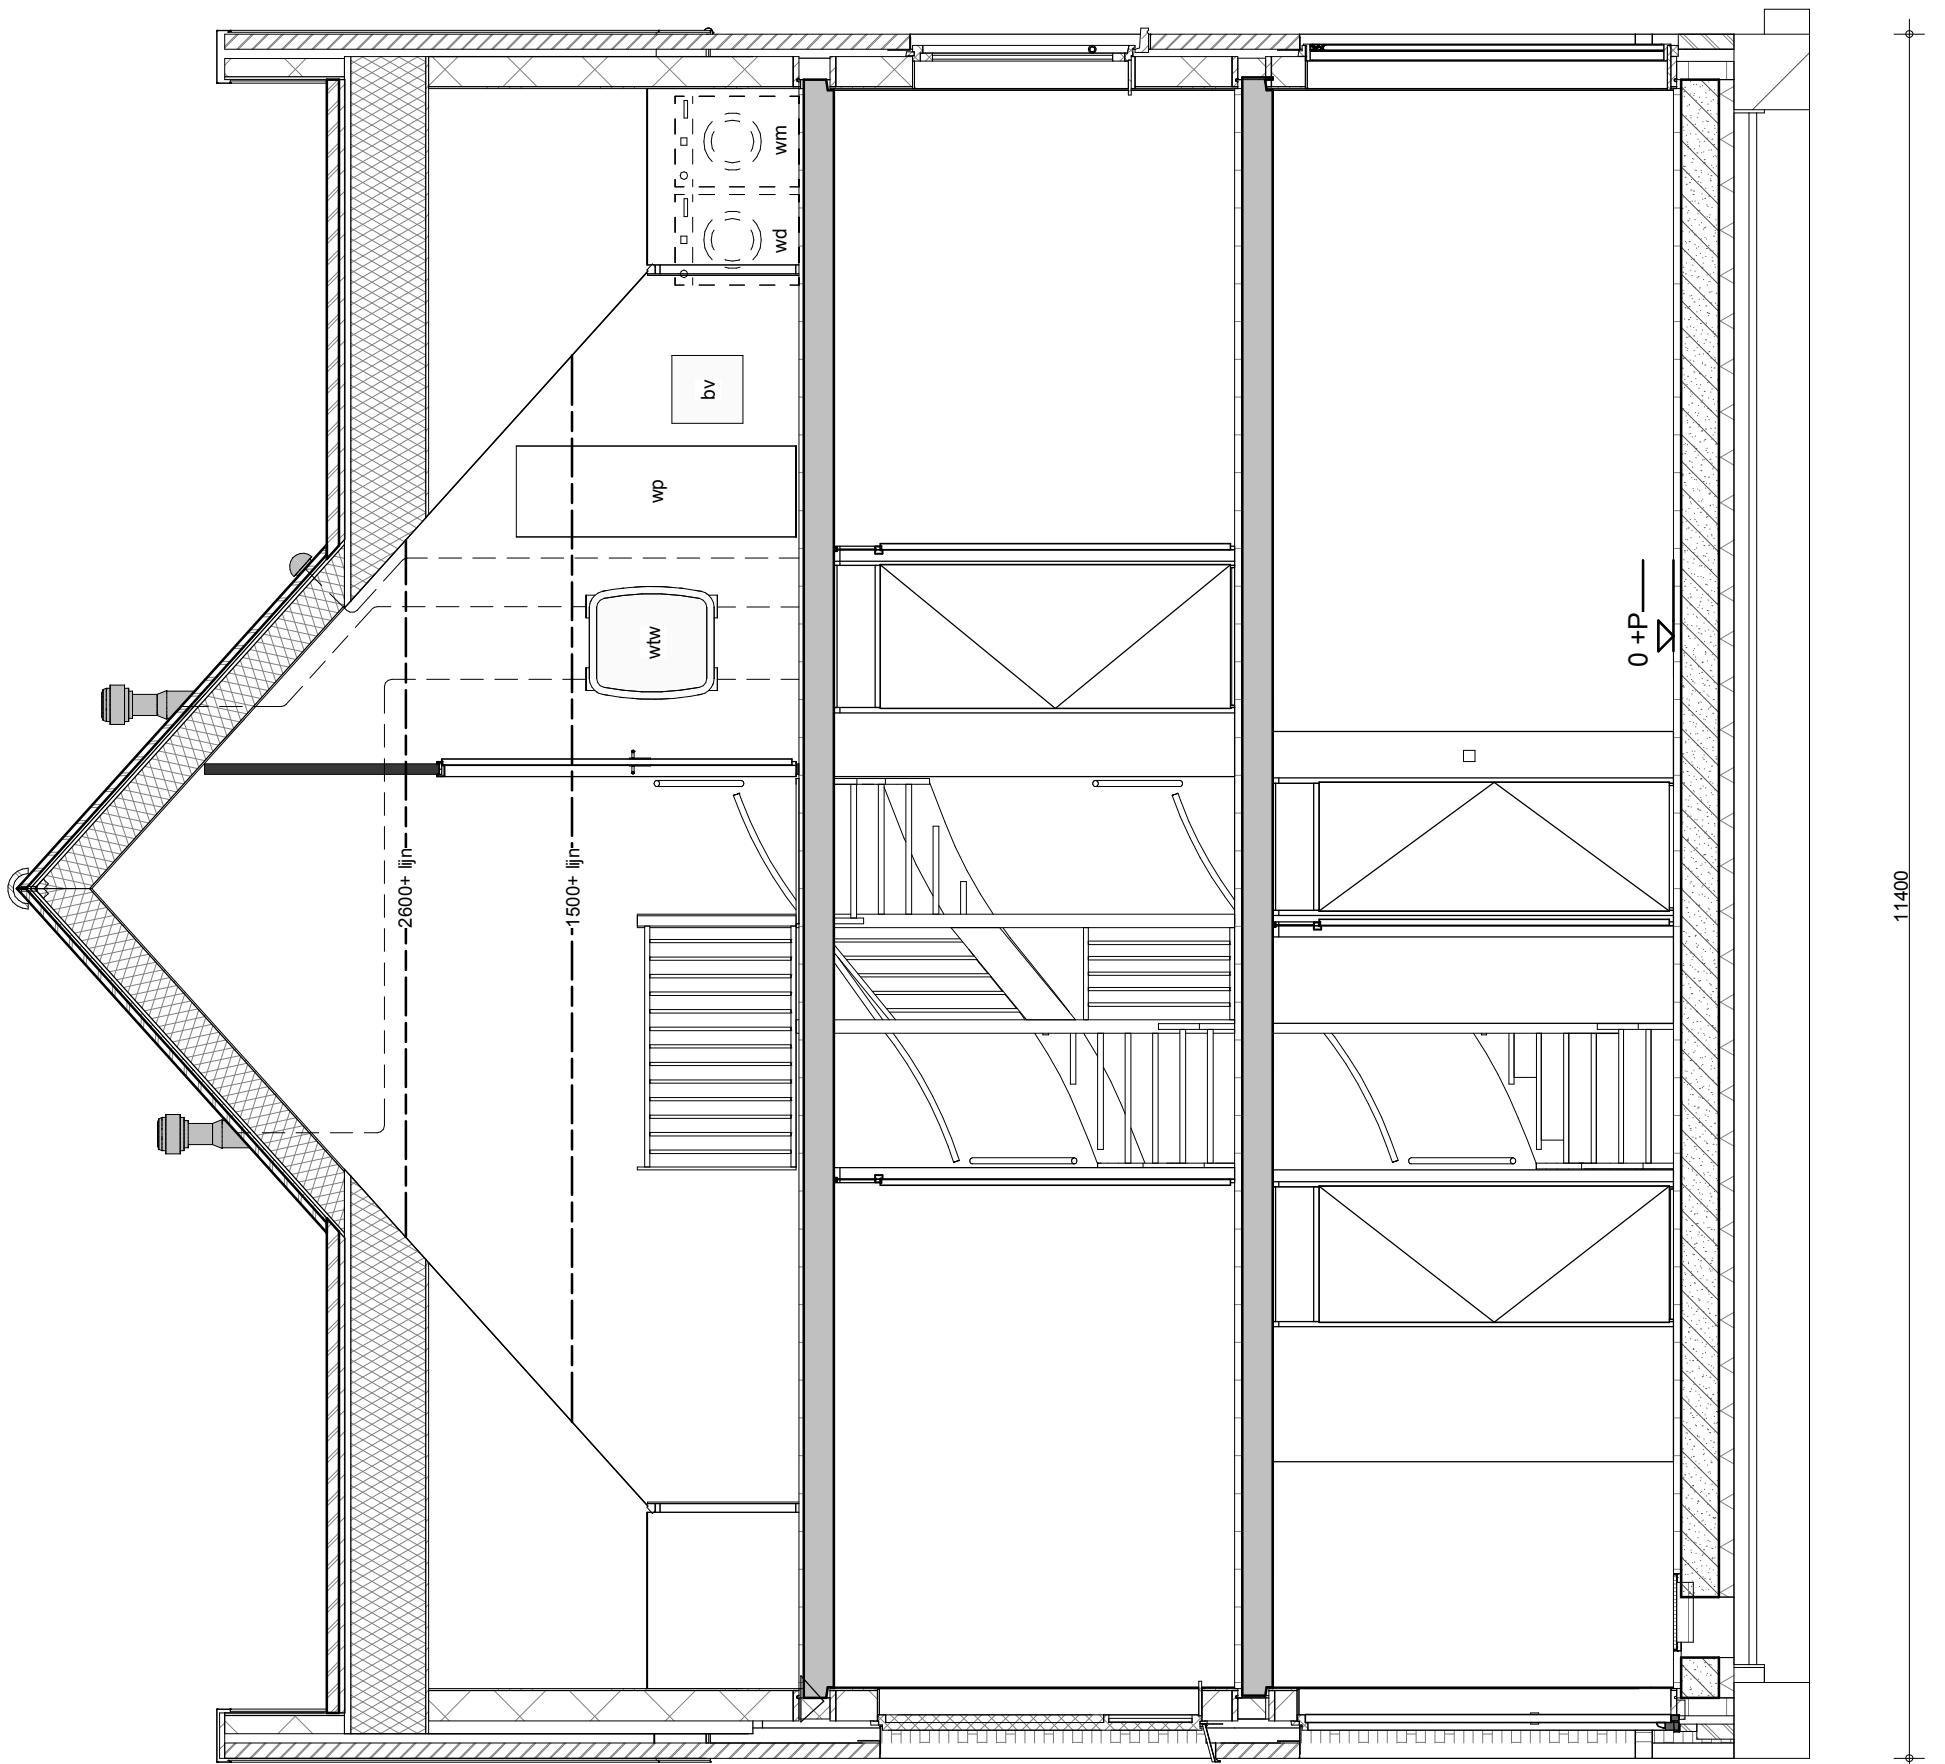


 BAM Advies & Engineering Postbus 54, 3980 CB Bunnik Telefoon (030) 659 89 33	project Hoef en Haag Fase 3			project nr. 8766
	betreft Meander Doorsnede Bouwnr. 41 Type 8ks			tekeningnr. V-306
	schaal 1:50	tekenaar RvE	revisie Definitief	(wijz)/datum 21-12-2018

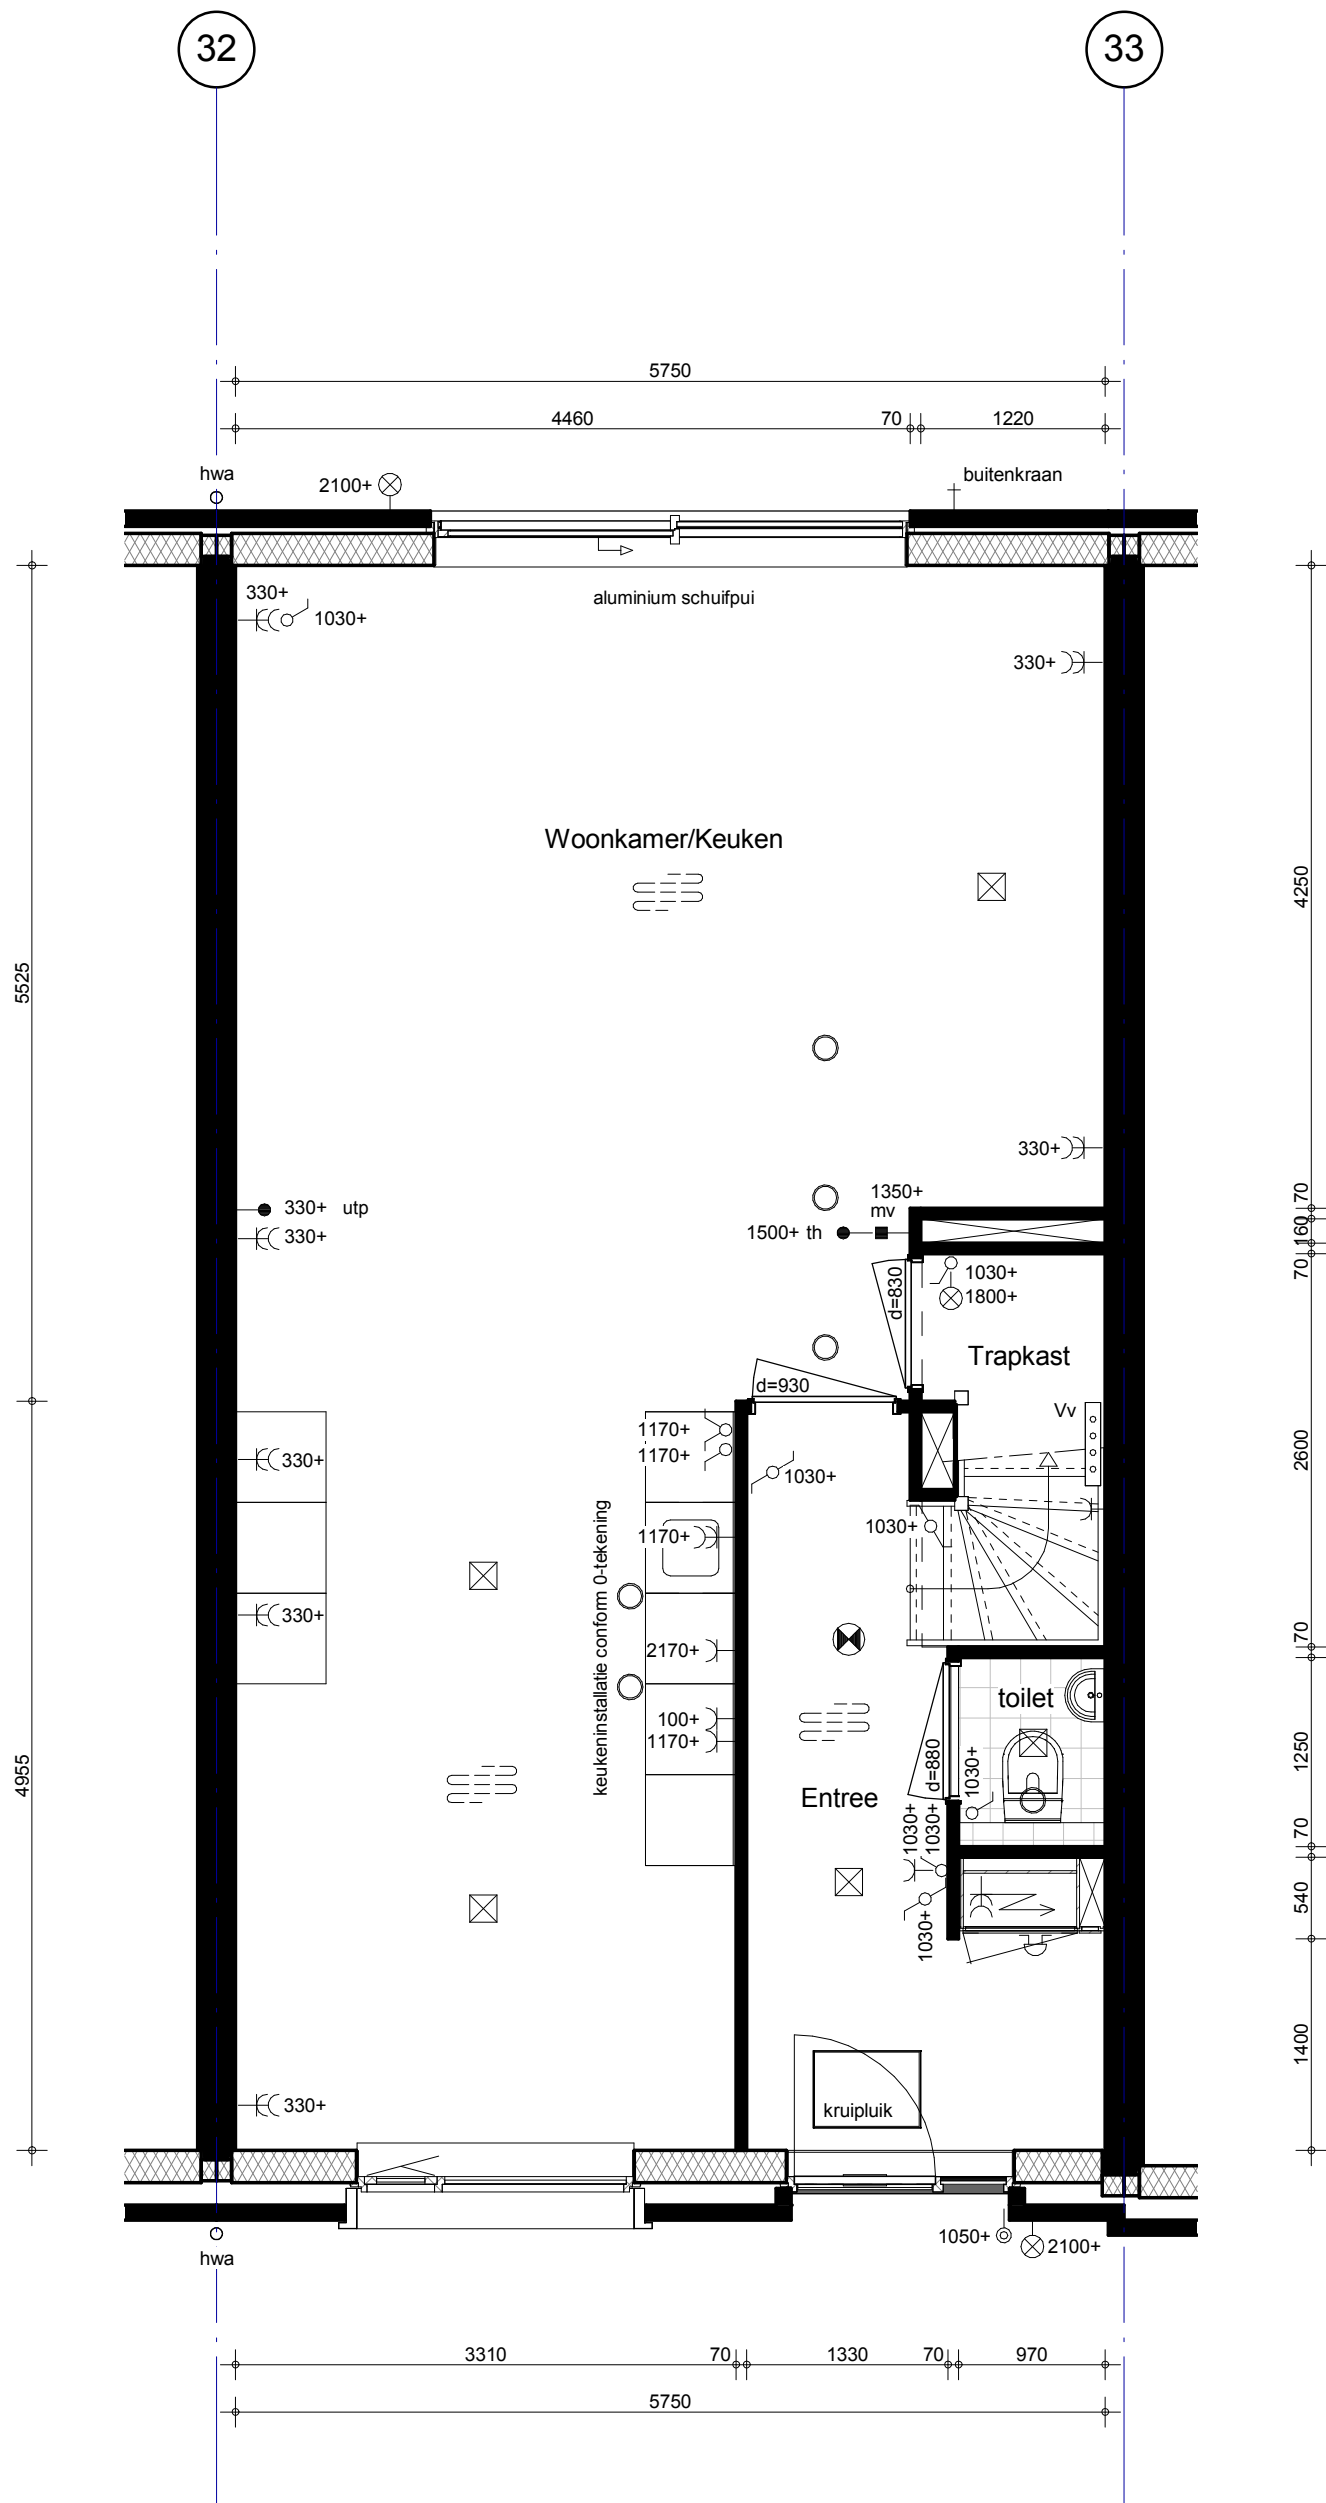


 BAM Advies & Engineering Postbus 54, 3980 CB Bunnik Telefoon (030) 659 89 33	project Hoef en Haag Fase 3			project nr. 8766
	betreft Meander Begane grond Bouwnr. 42 Type 7			tekeningnr. V-307
	schaal 1:50	tekenaar RvE	revisie Definitief	(wijz)/datum 21-12-2018

32


33

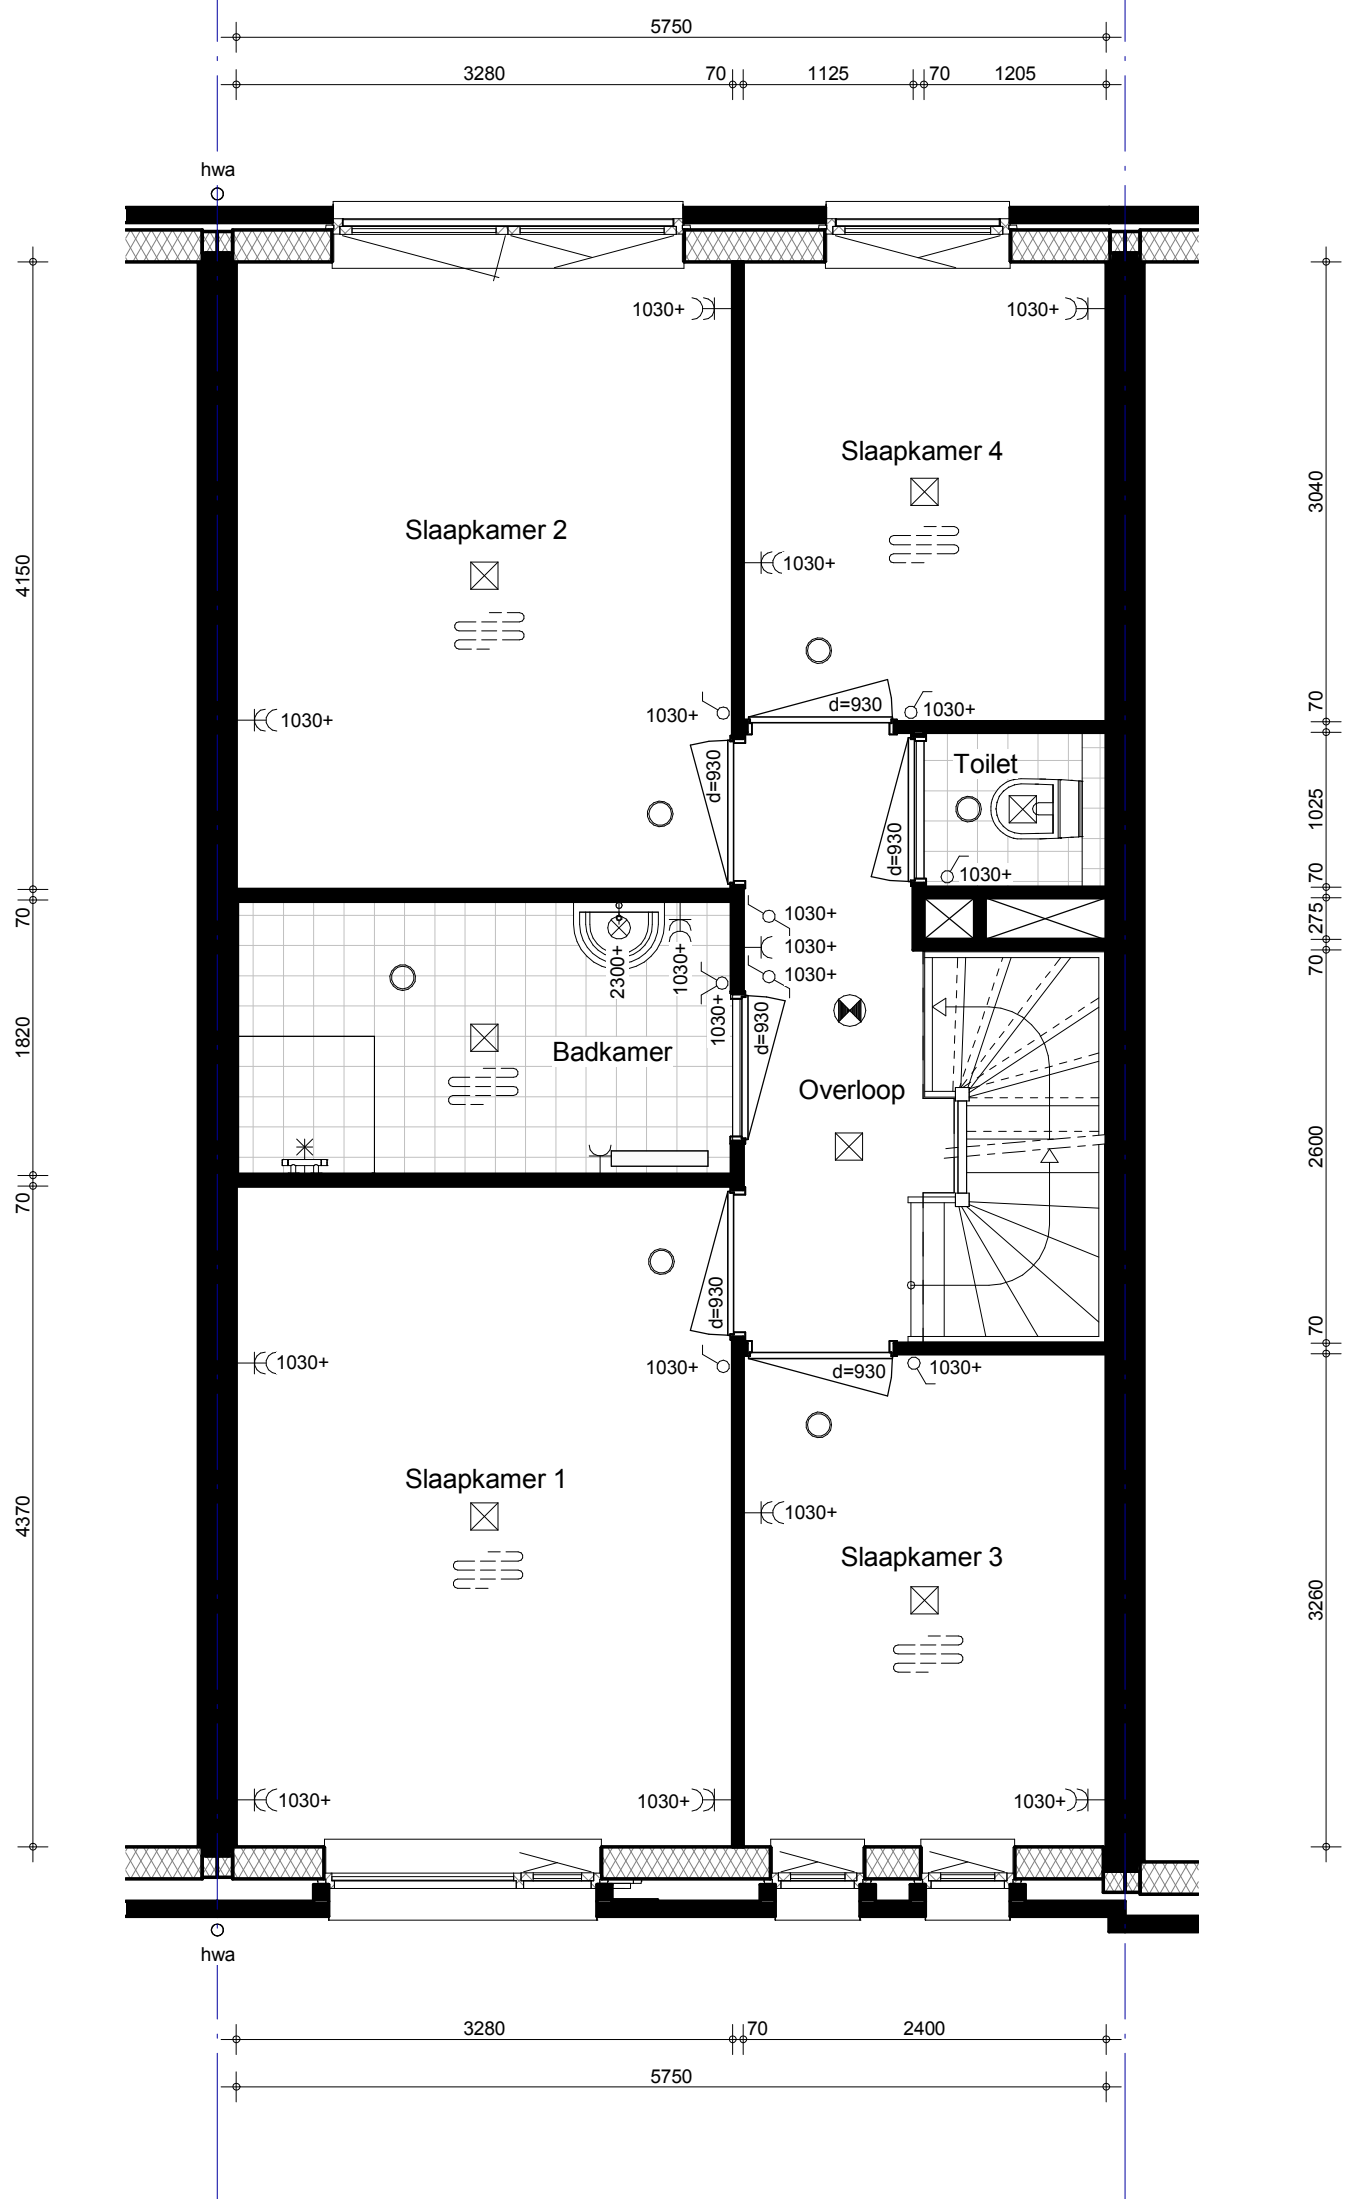


 BAM Advies & Engineering Postbus 54, 3980 CB Bunnik Telefoon (030) 659 89 33	project Hoef en Haag Fase 3			project nr. 8766
	betreft Meander 1e verdieping Bouwnr. 42 Type 7			tekeningnr. V-308
	schaal 1:50	tekenaar RvE	revisie Definitief	(wijz)/datum 21-12-2018

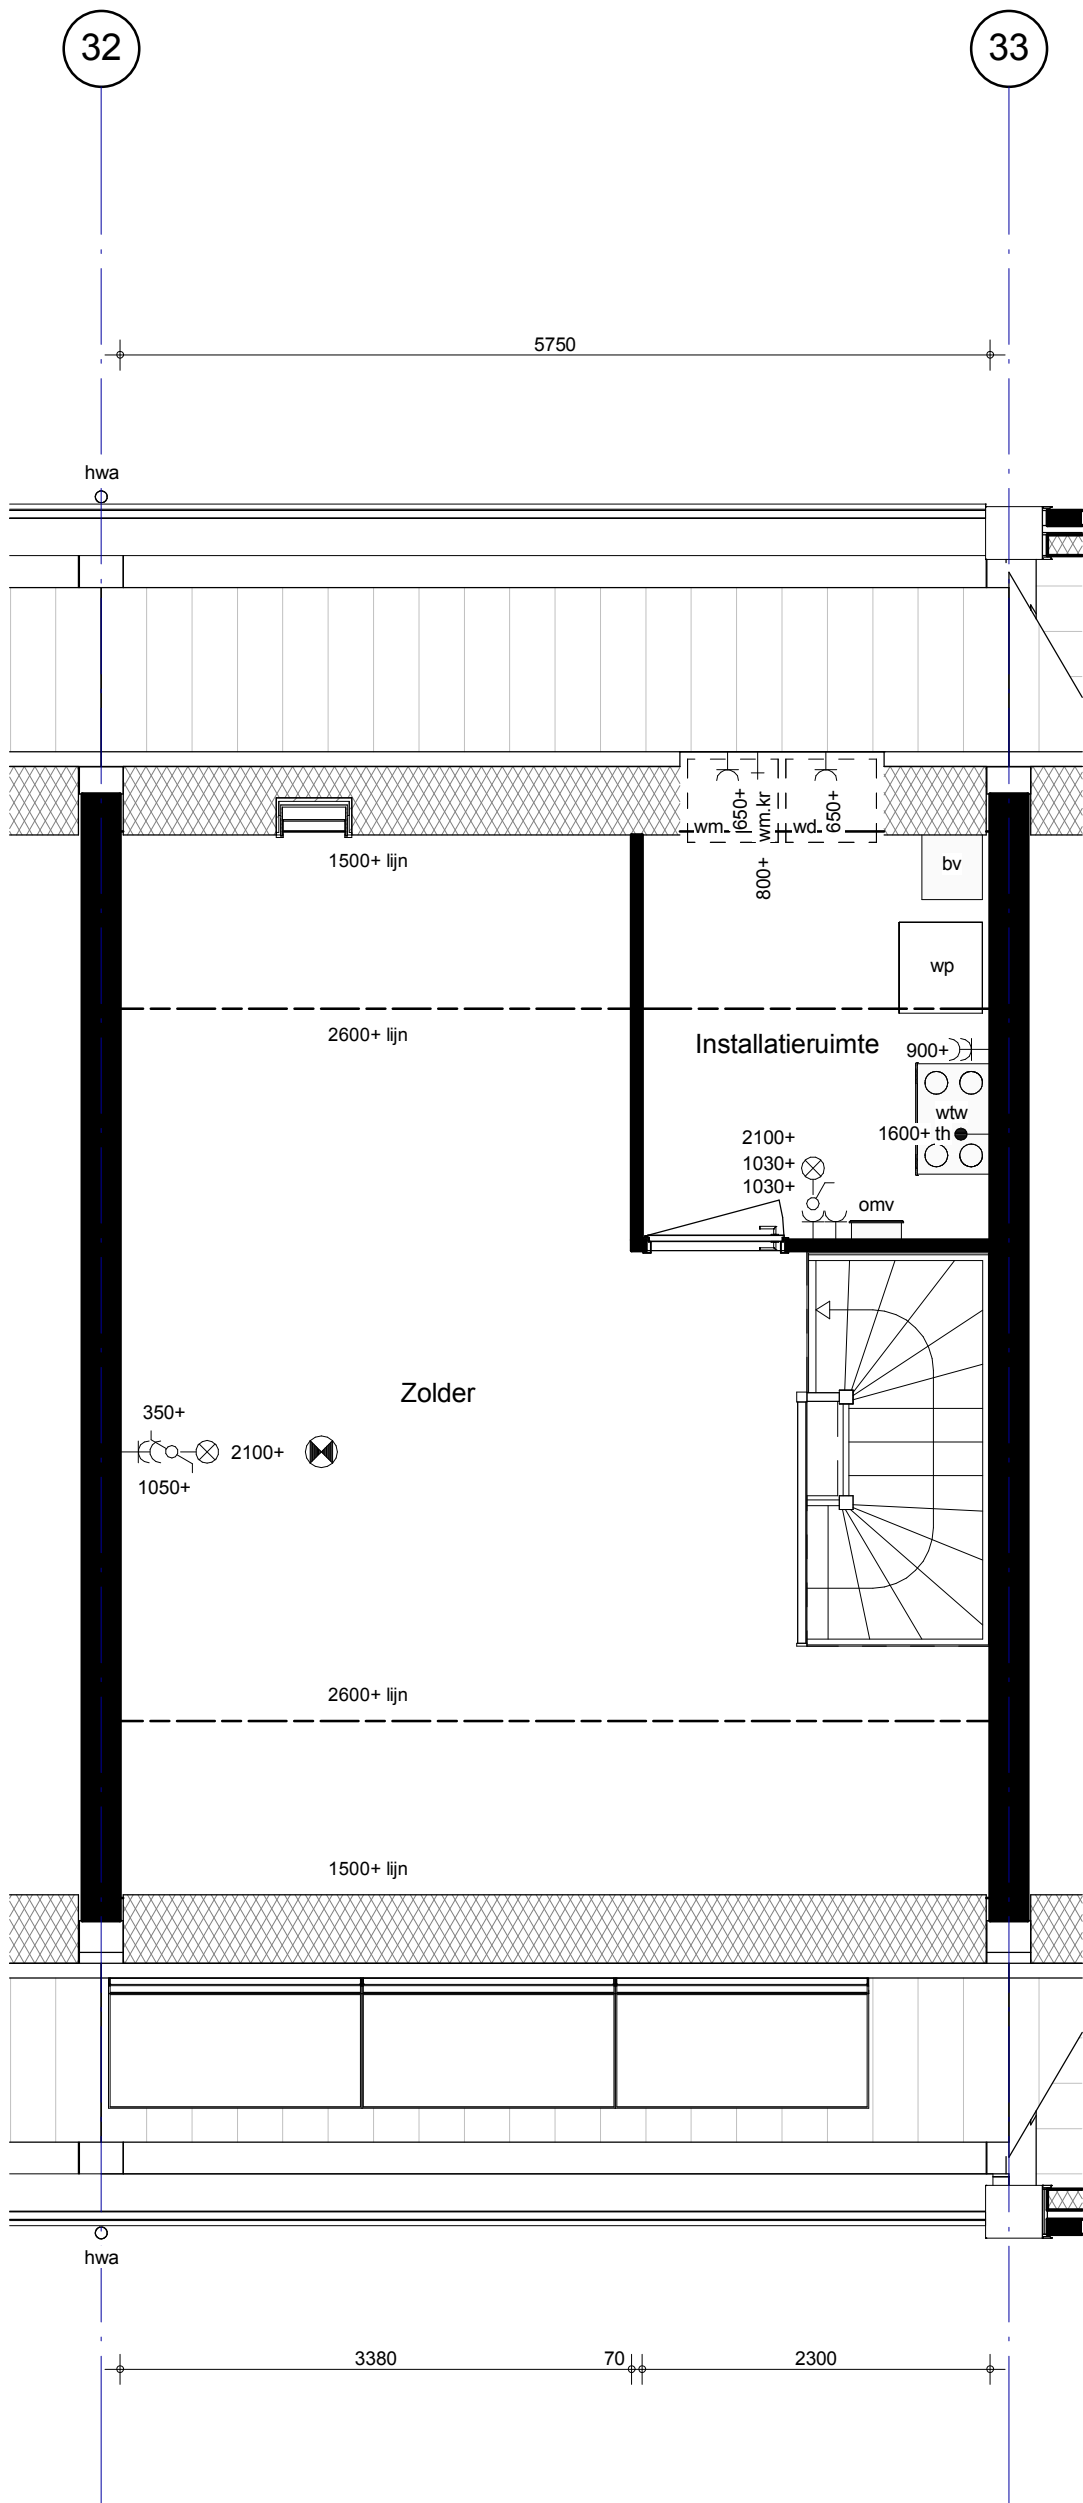


 BAM Advies & Engineering Postbus 54, 3980 CB Bunnik Telefoon (030) 659 89 33	project Hoef en Haag Fase 3			project nr. 8766
	betreft Meander Zolder Bouwnr. 42 Type 7			tekeningnr. V-309
	schaal 1:50	tekenaar RvE	revisie Definitief	(wijz)/datum 21-12-2018

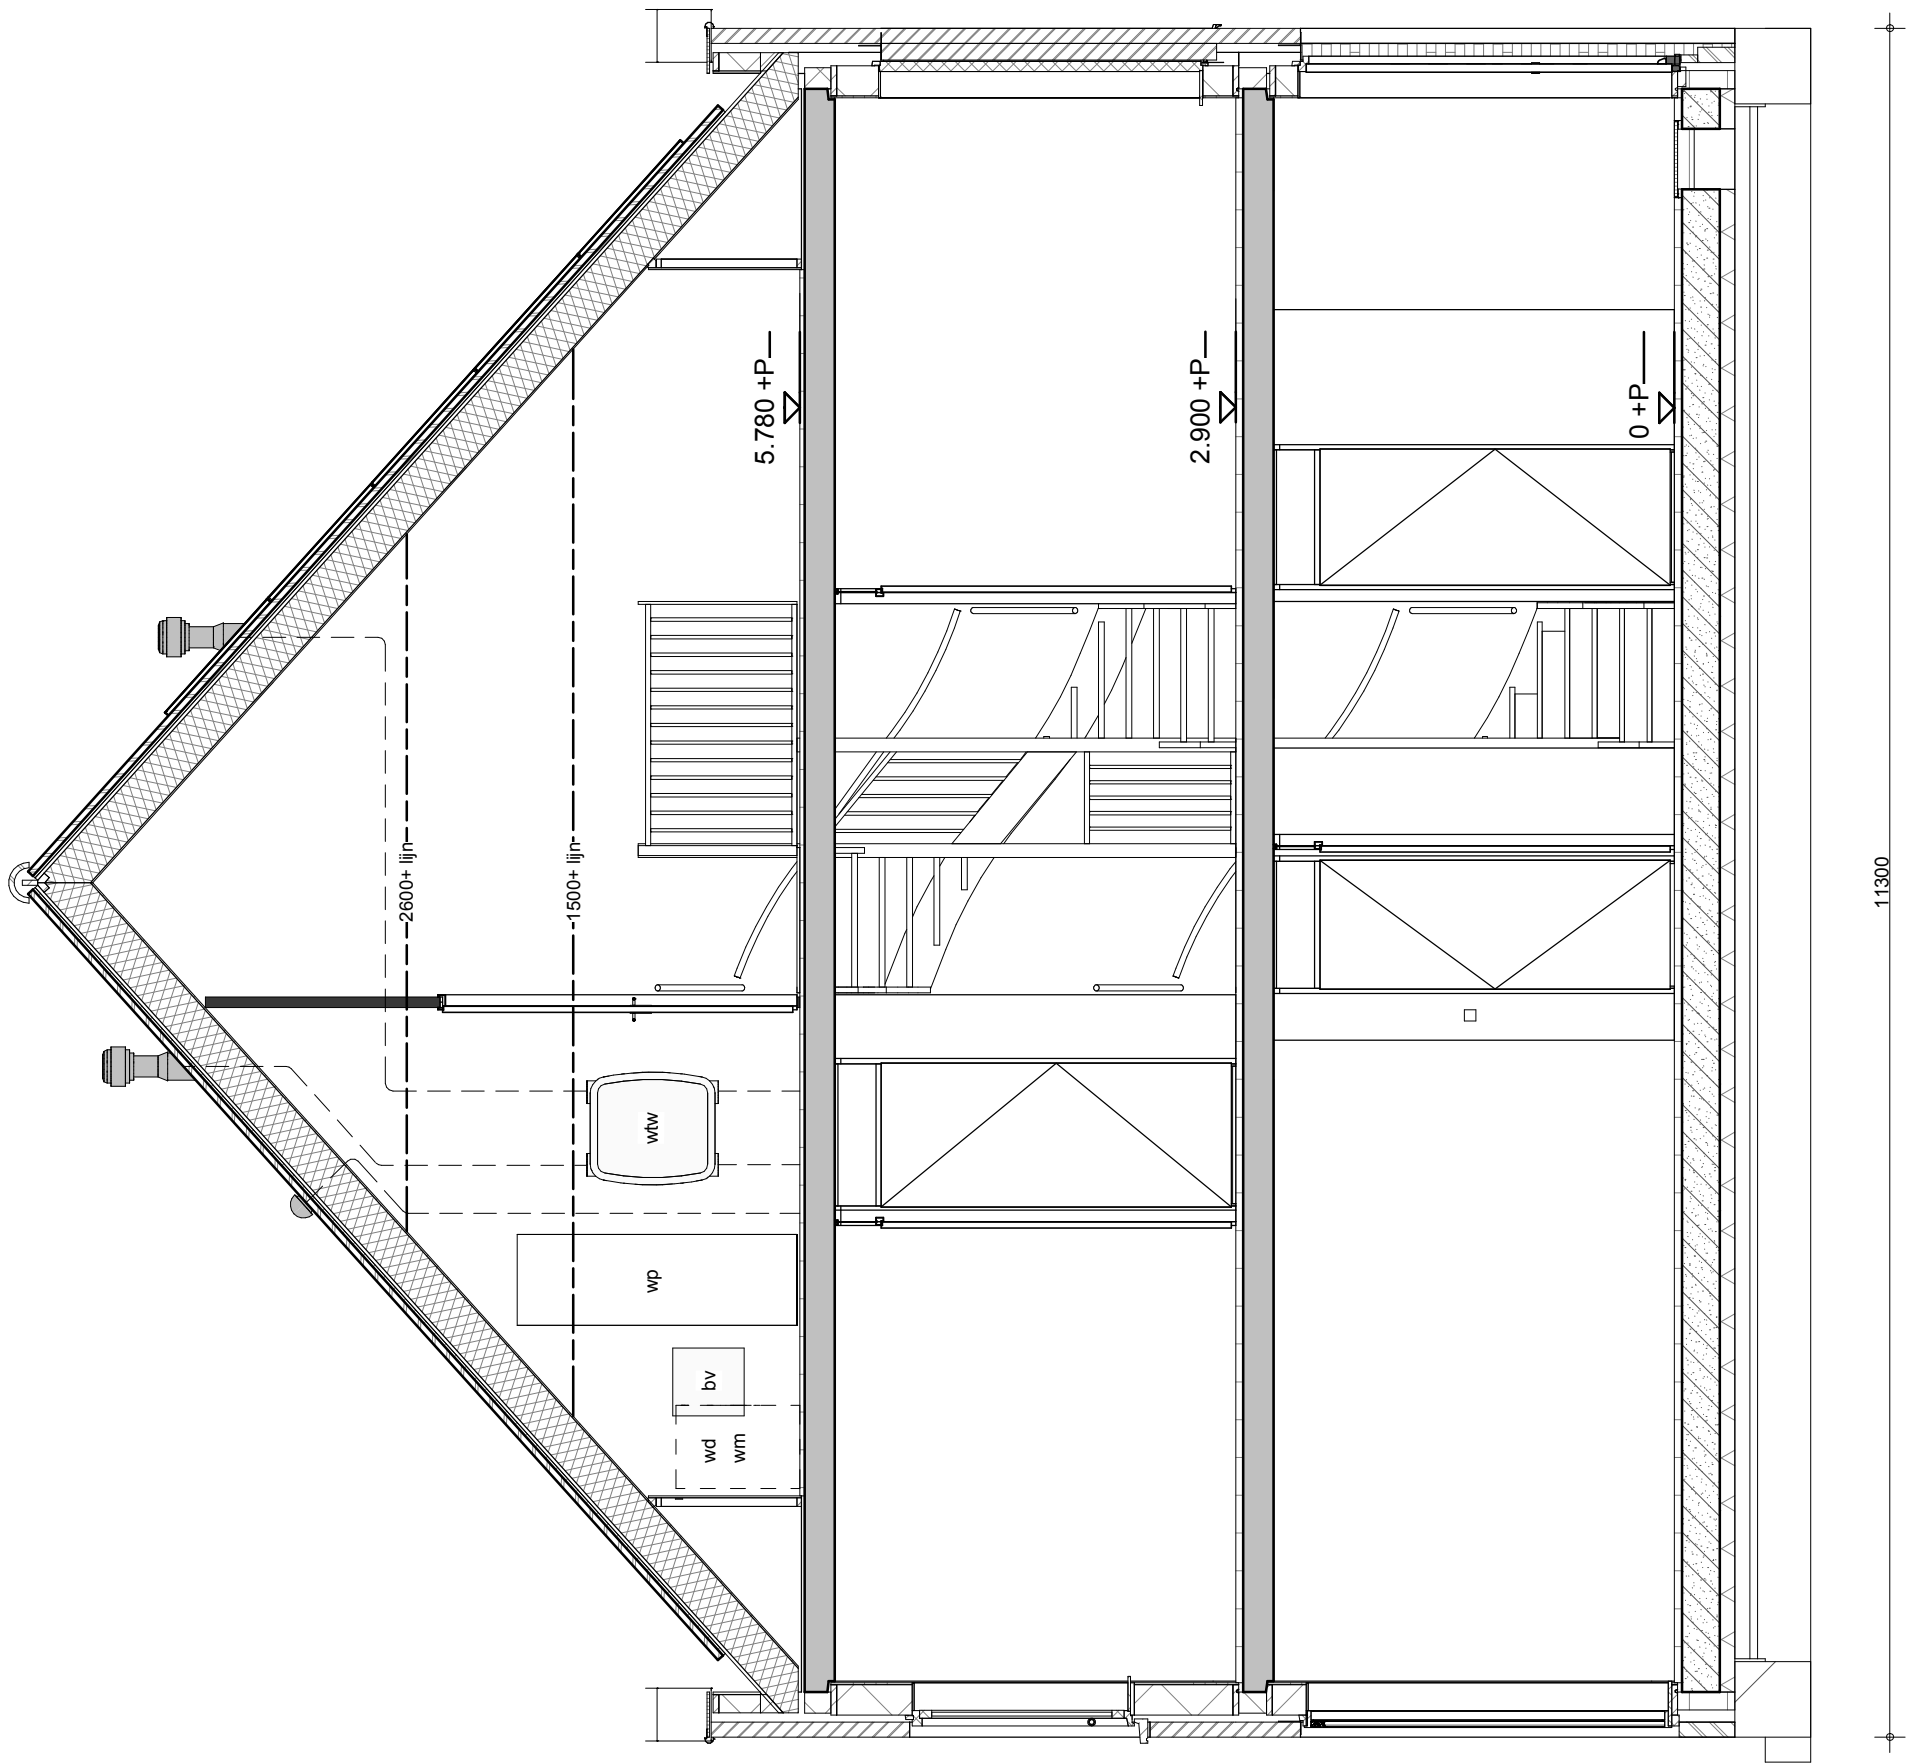


 BAM Advies & Engineering Postbus 54, 3980 CB Bunnik Telefoon (030) 659 89 33	project Hoef en Haag Fase 3			project nr. 8766
	betreft Meander Doorsnede Bouwnr. 42 Type 7			tekeningnr. V-310
	schaal 1:50	tekenaar RvE	revisie Definitief	(wijz)/datum 21-12-2018

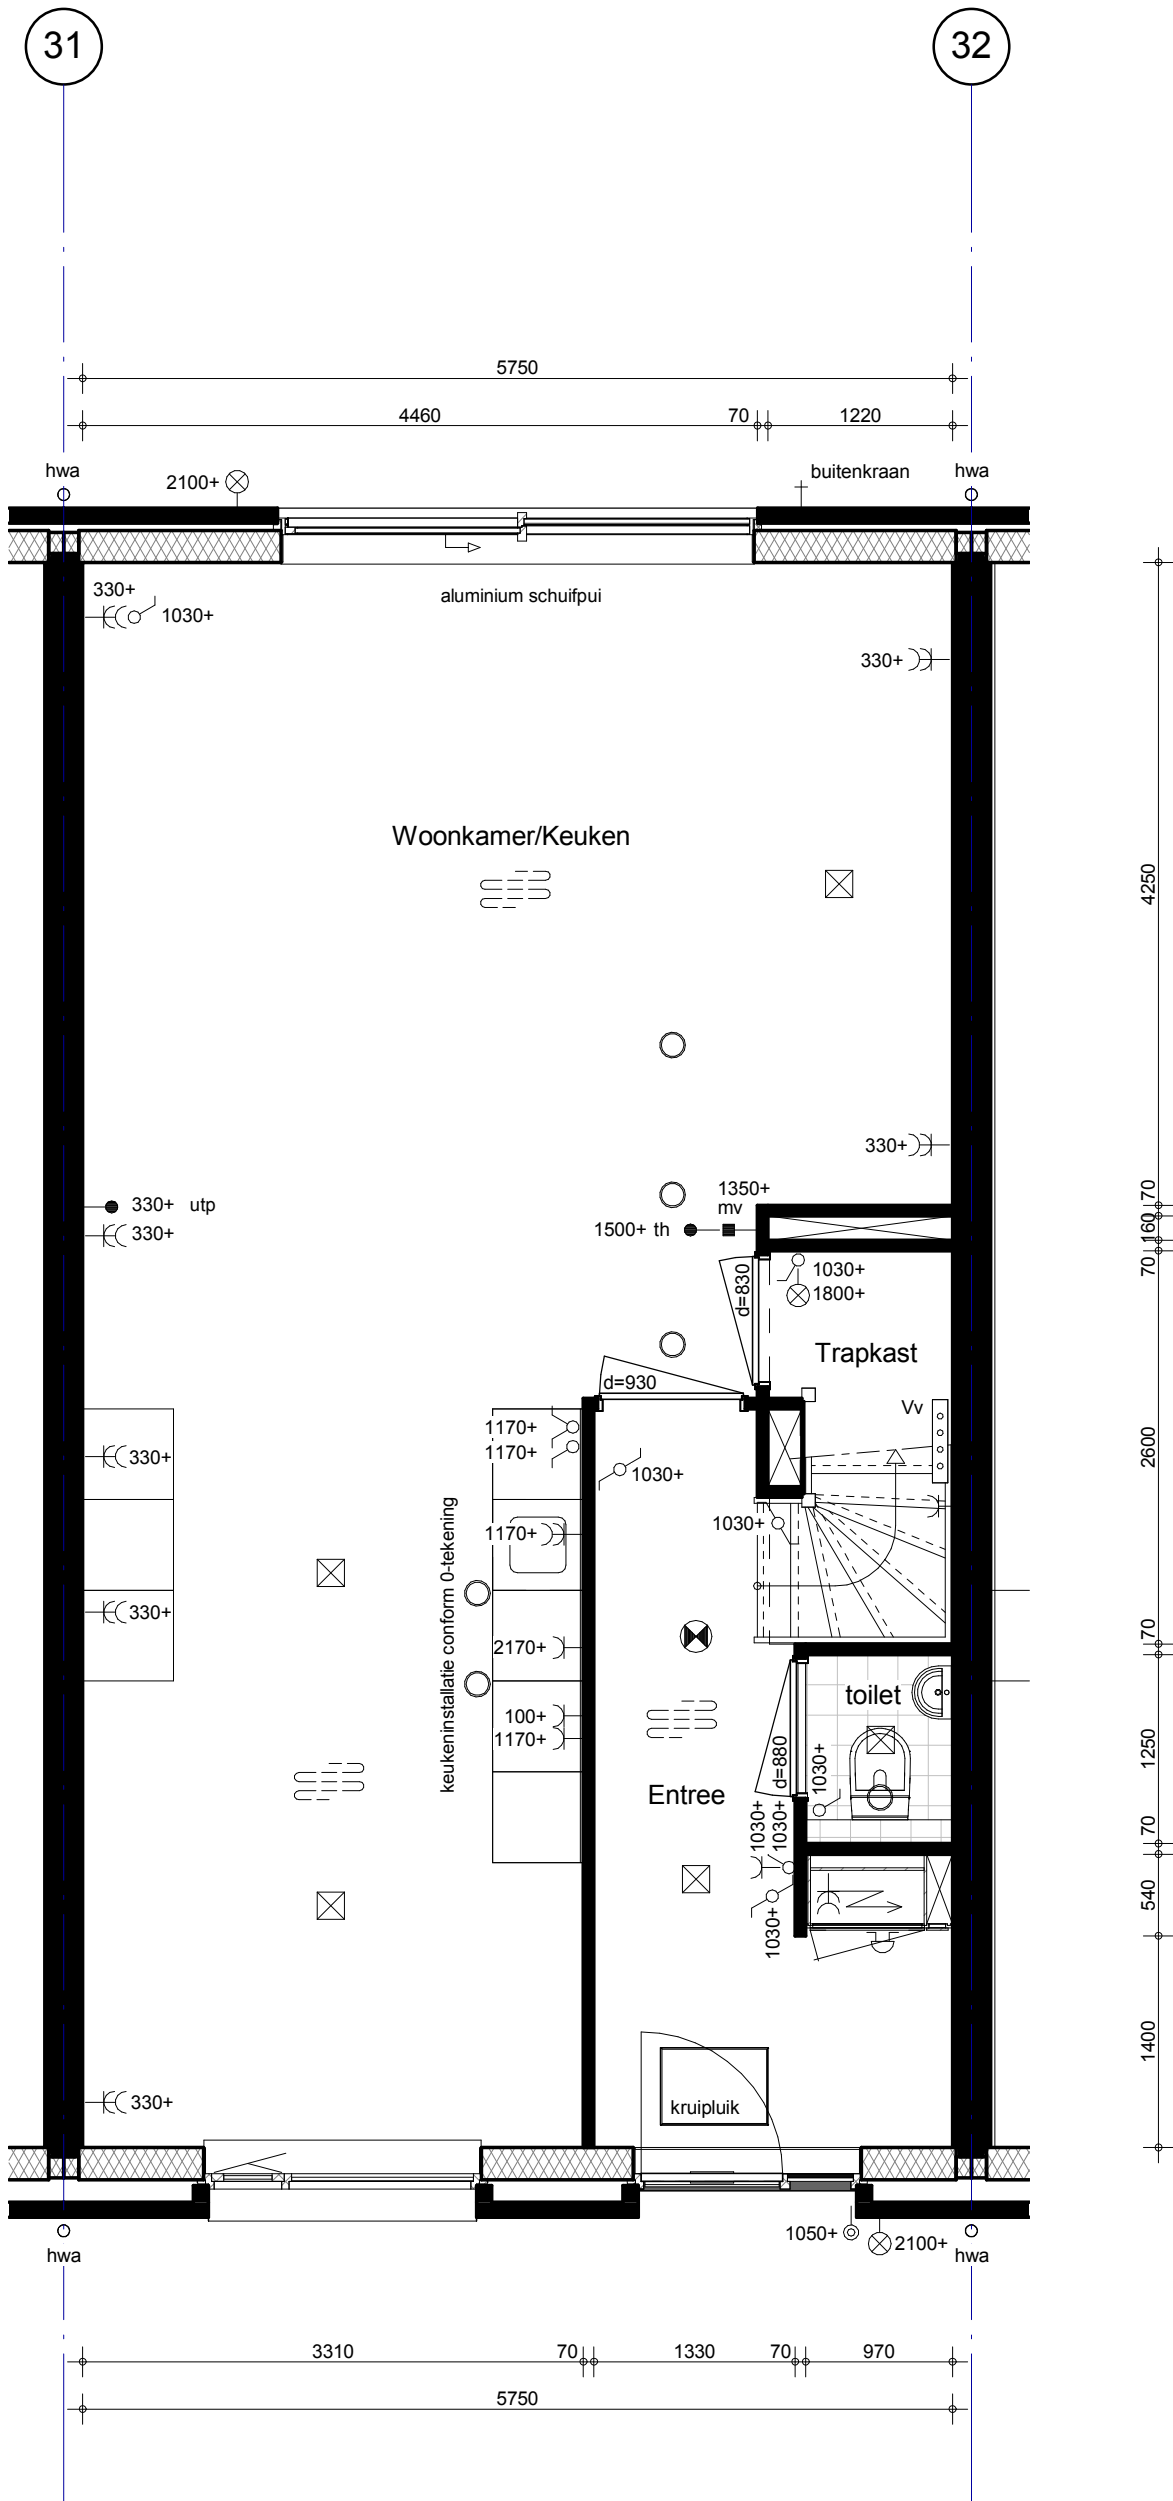


 BAM Advies & Engineering Postbus 54, 3980 CB Bunnik Telefoon (030) 659 89 33	project Hoef en Haag Fase 3			project nr. 8766
	betreft Meander Begane grond Bouwnr. 43 Type 7			tekeningnr. V-311
	schaal 1:50	tekenaar RvE	revisie Definitief	(wijz)/datum 21-12-2018

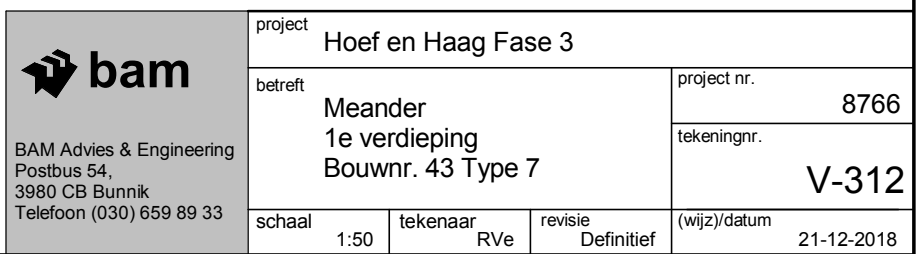


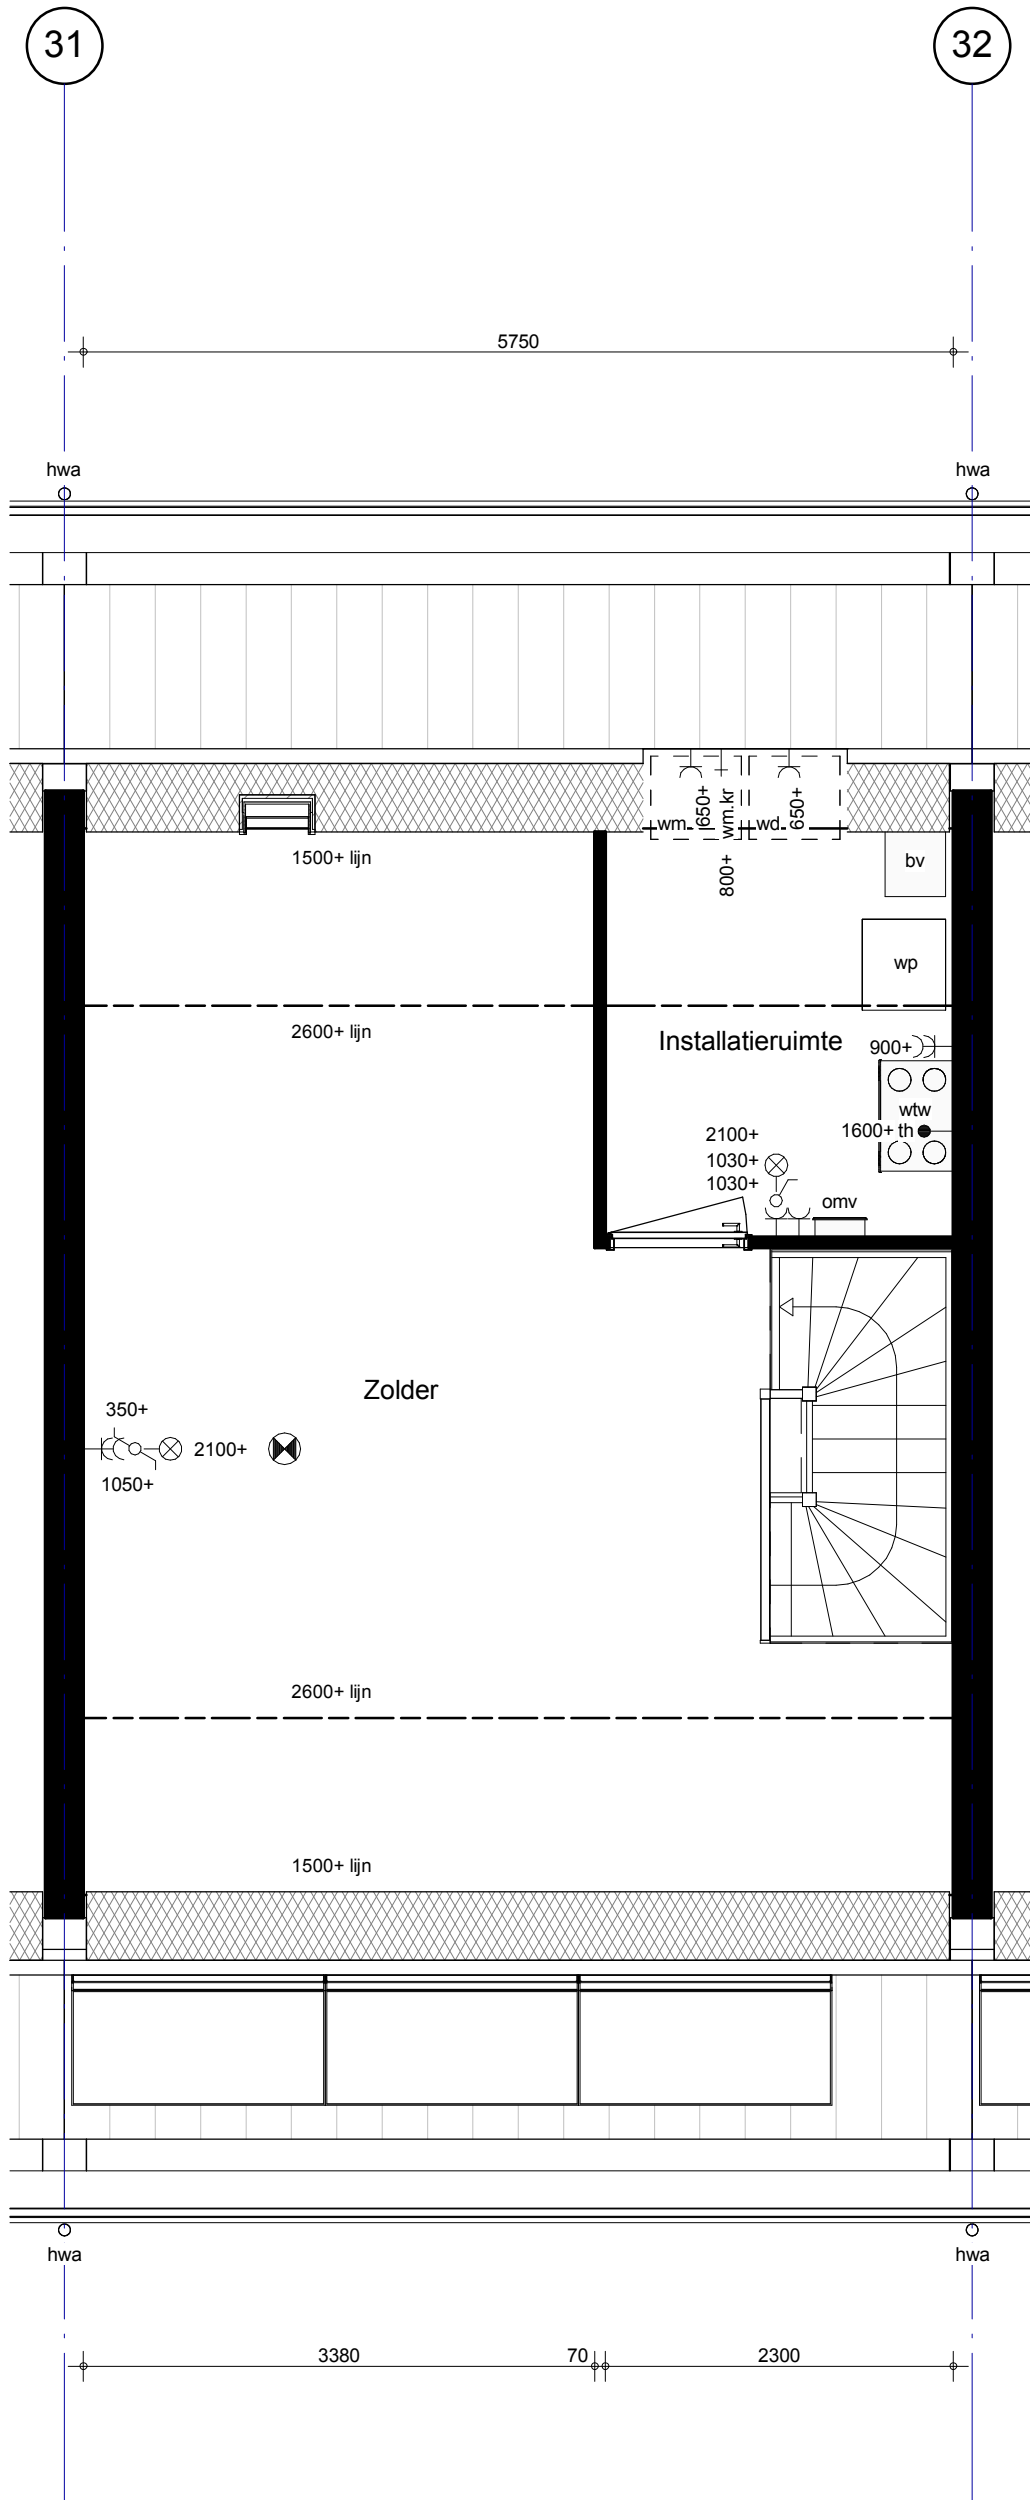

 BAM Advies & Engineering Postbus 54, 3980 CB Bunnik Telefoon (030) 659 89 33	project Hoef en Haag Fase 3			project nr. 8766
	betreft Meander Zolder Bouwnr. 43 Type 7			tekeningnr. V-313
	schaal 1:50	tekenaar RvE	revisie Definitief	(wijz)/datum 21-12-2018

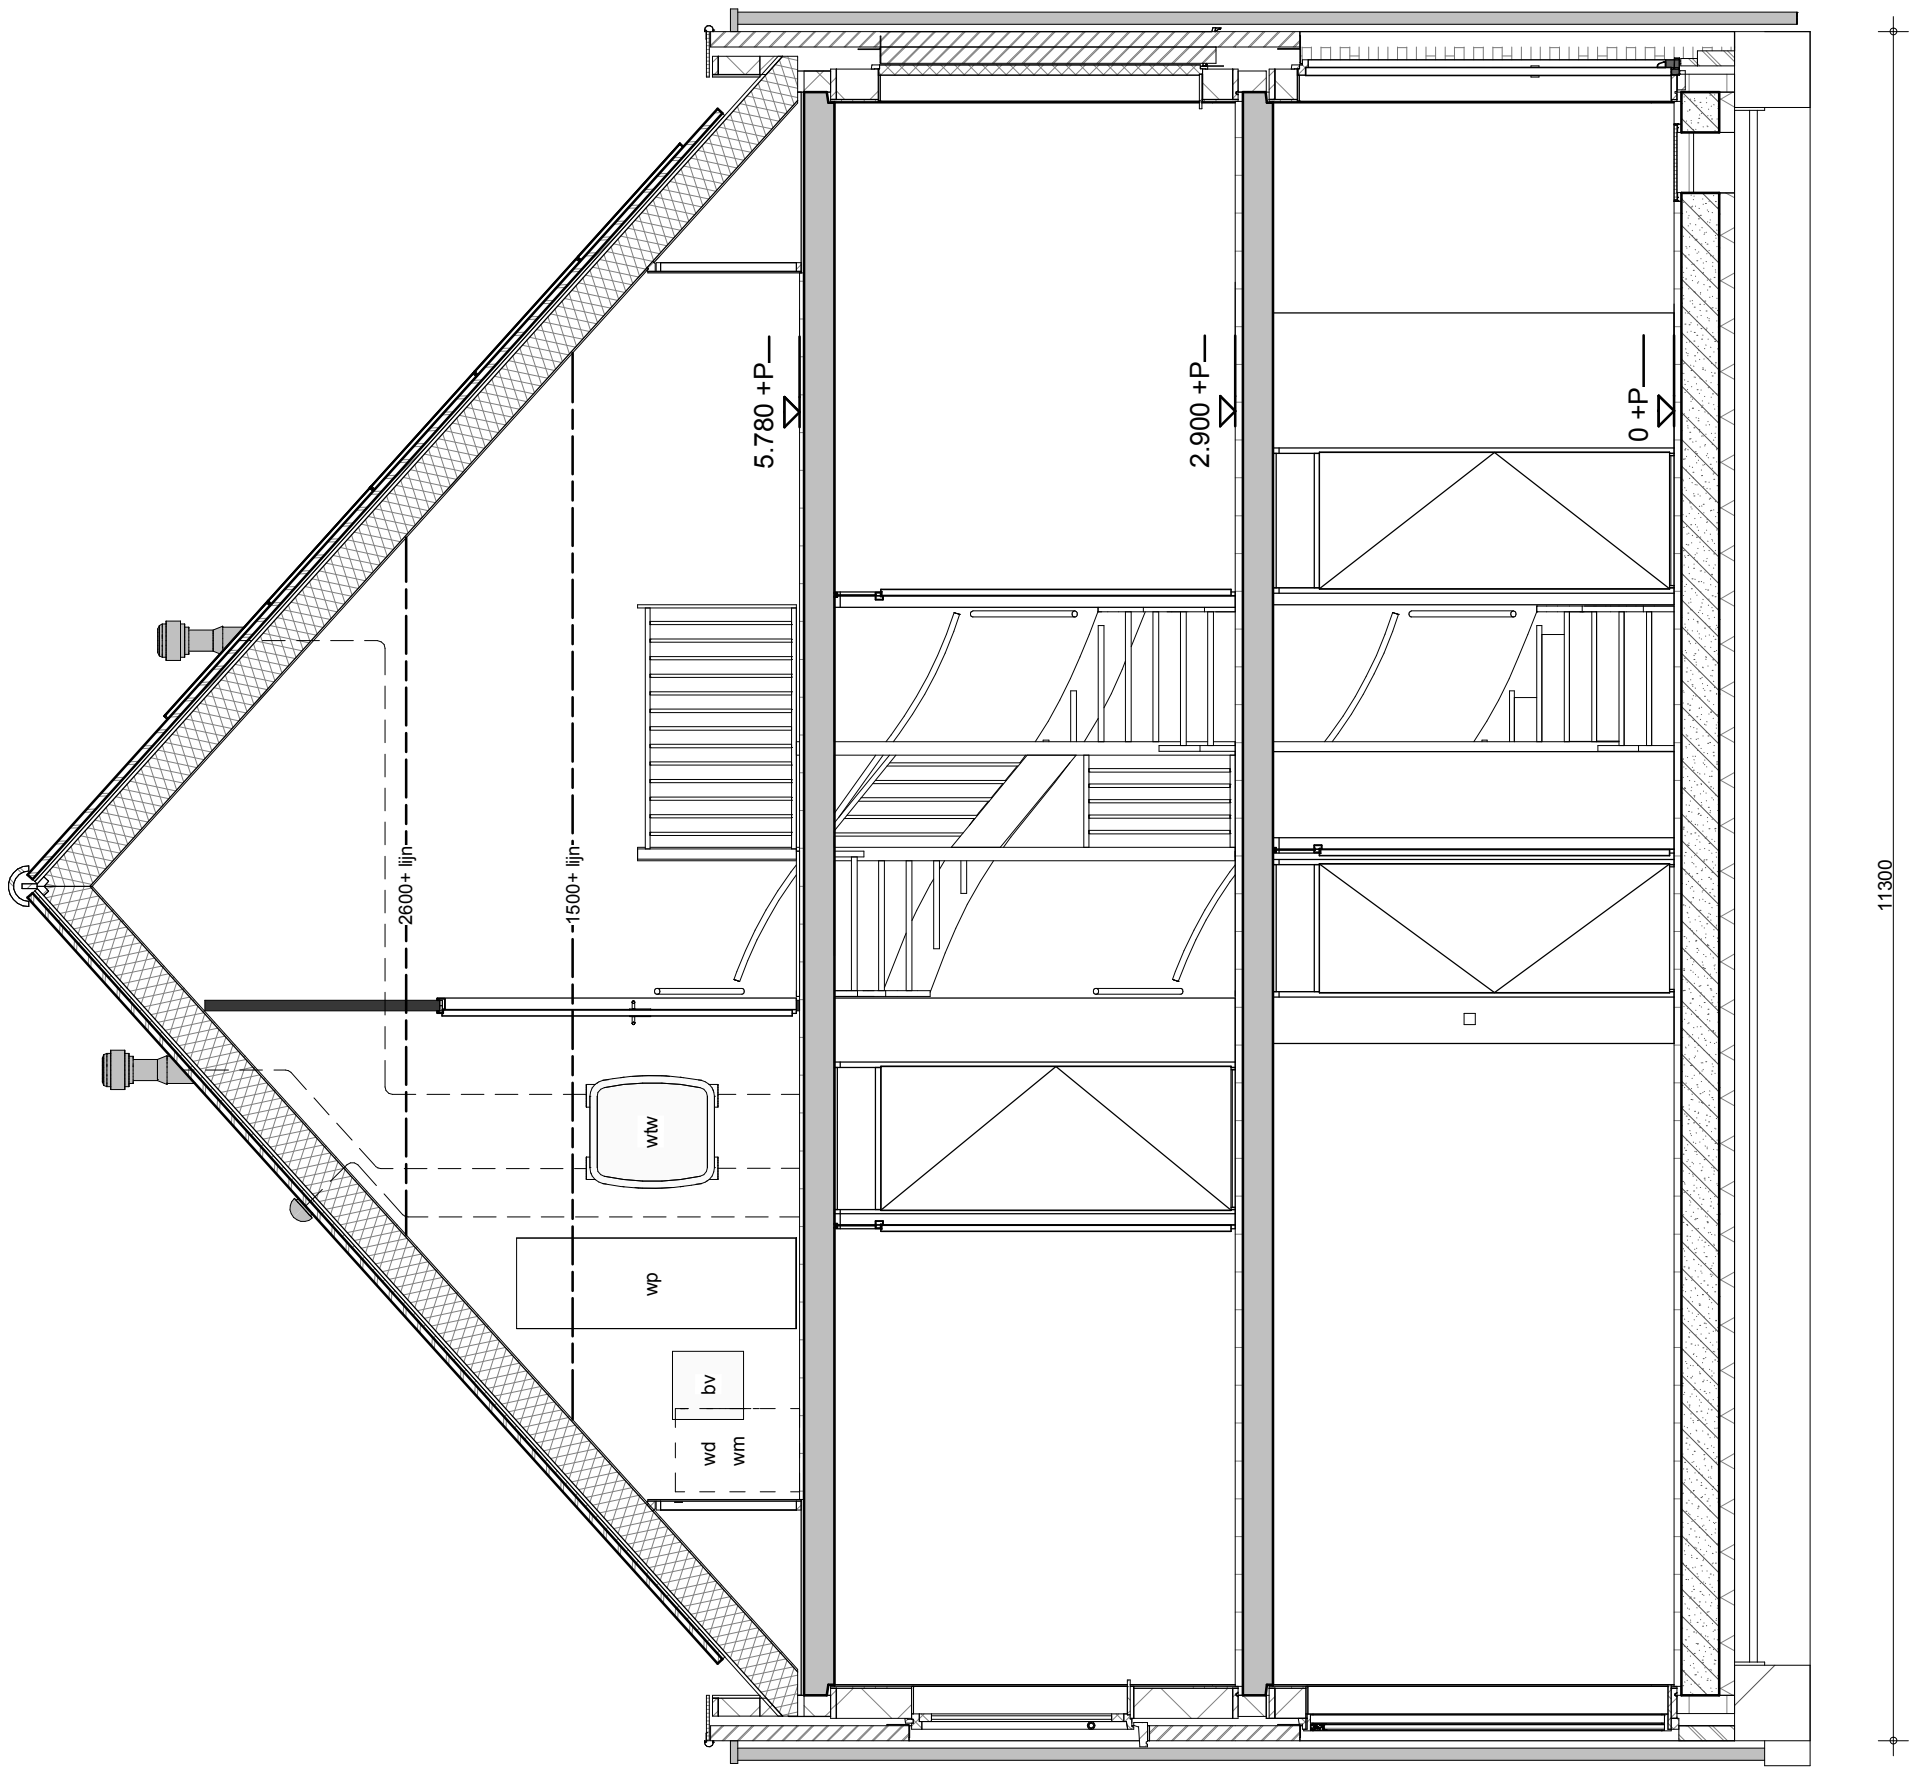

 BAM Advies & Engineering Postbus 54, 3980 CB Bunnik Telefoon (030) 659 89 33	project Hoef en Haag Fase 3			project nr. 8766
	betreft Meander Doorsnede Bouwnr. 43 Type 7			tekeningnr. V-314
	schaal 1:50	tekenaar RvE	revisie Definitief	(wijz)/datum 21-12-2018

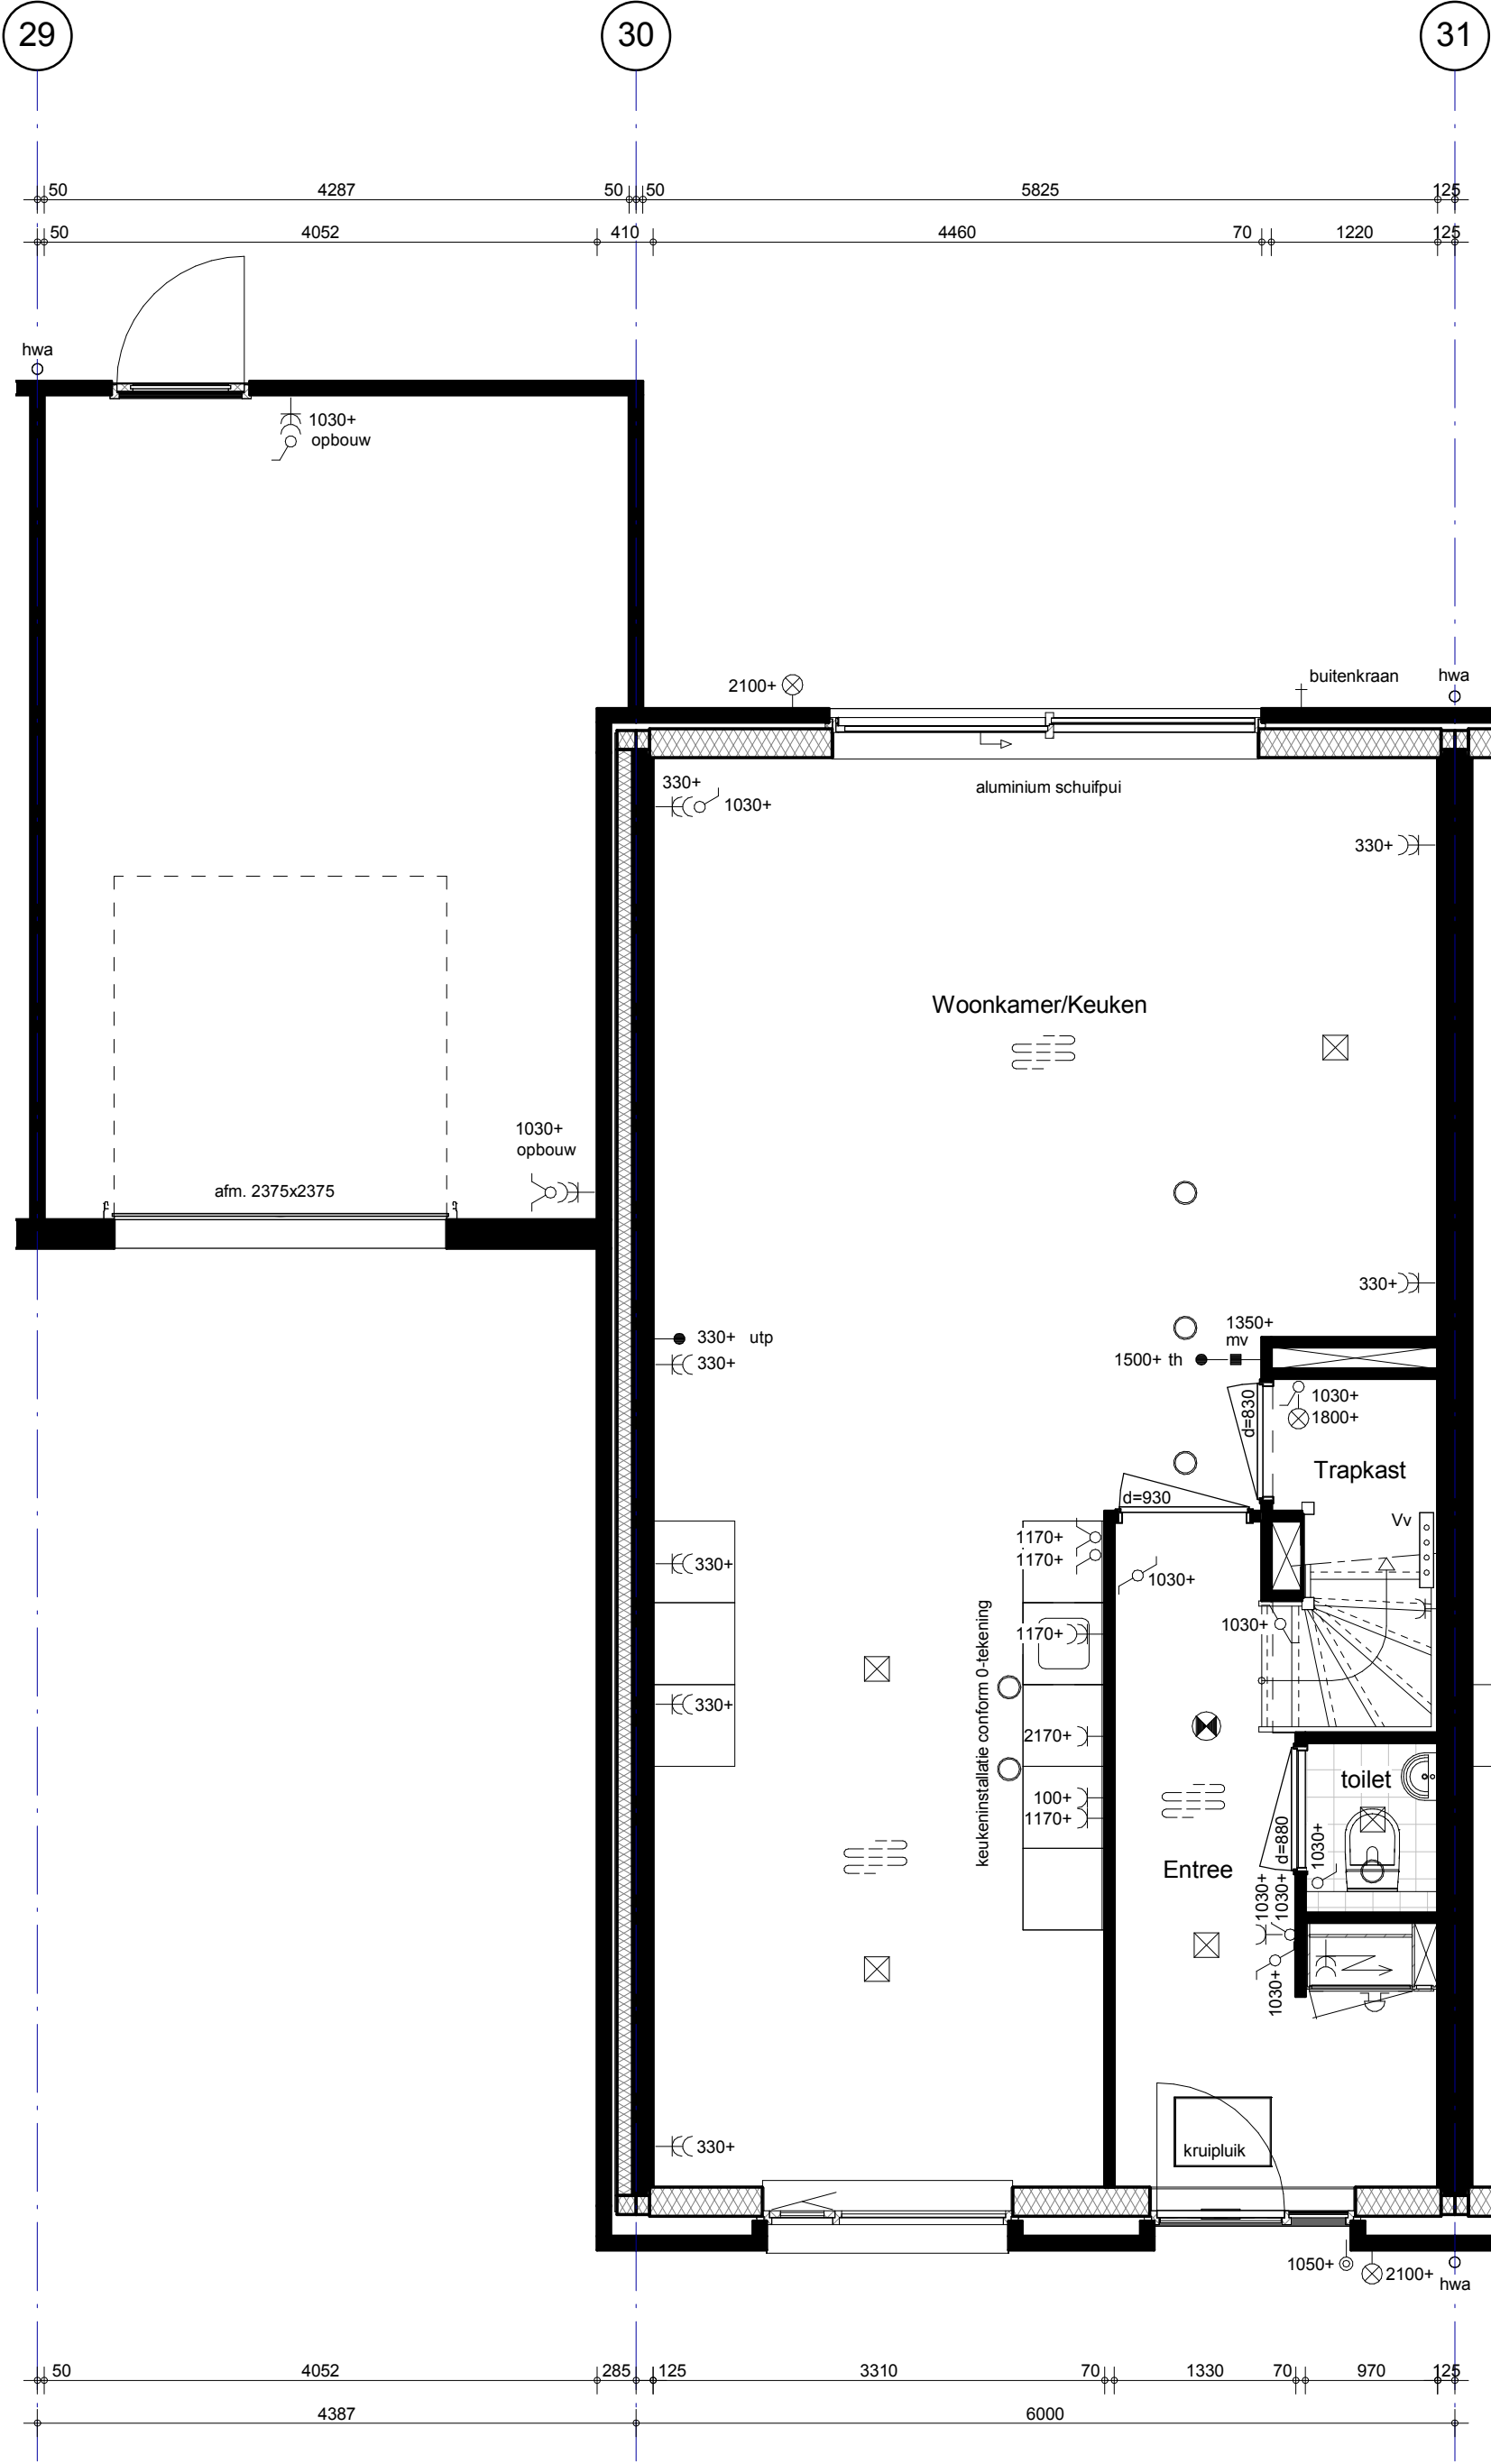


 BAM Advies & Engineering Postbus 54, 3980 CB Bunnik Telefoon (030) 659 89 33	project Hoef en Haag Fase 3		
	betreft Meander Begane grond Bouwnr. 44 9ks		project nr. 8766
	schaal 1:50		tekeningnr. V-315
	tekenaar RvE	revisie Definitief	(wijz)/datum 21-12-2018

29

30

31

hwa

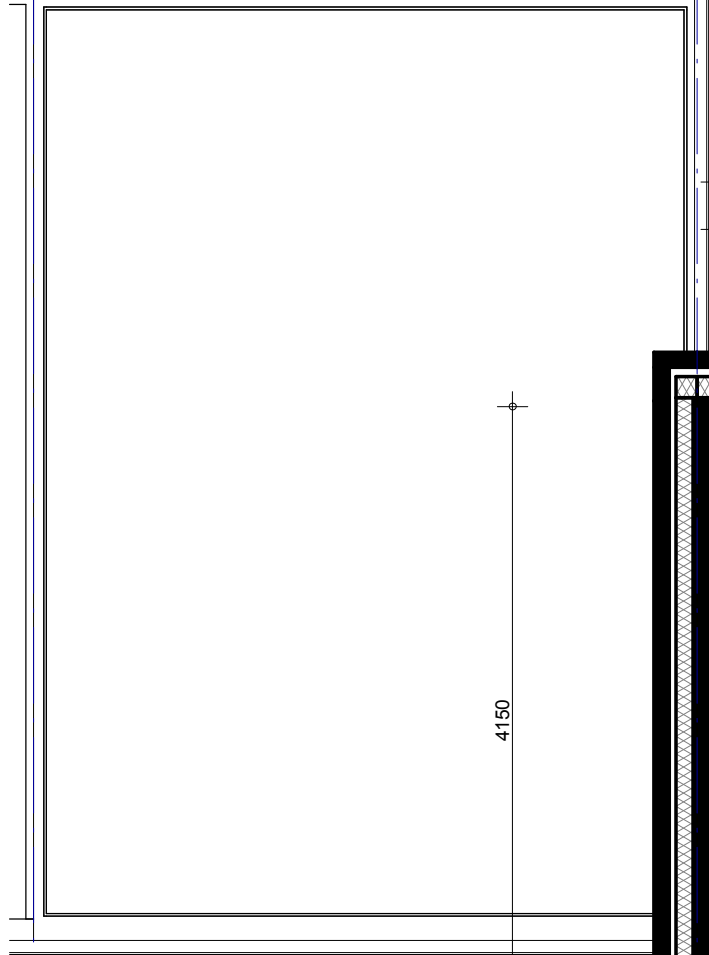


4150

70
1820
70

4370

5750
3280 70 1125 70 1205

hwa

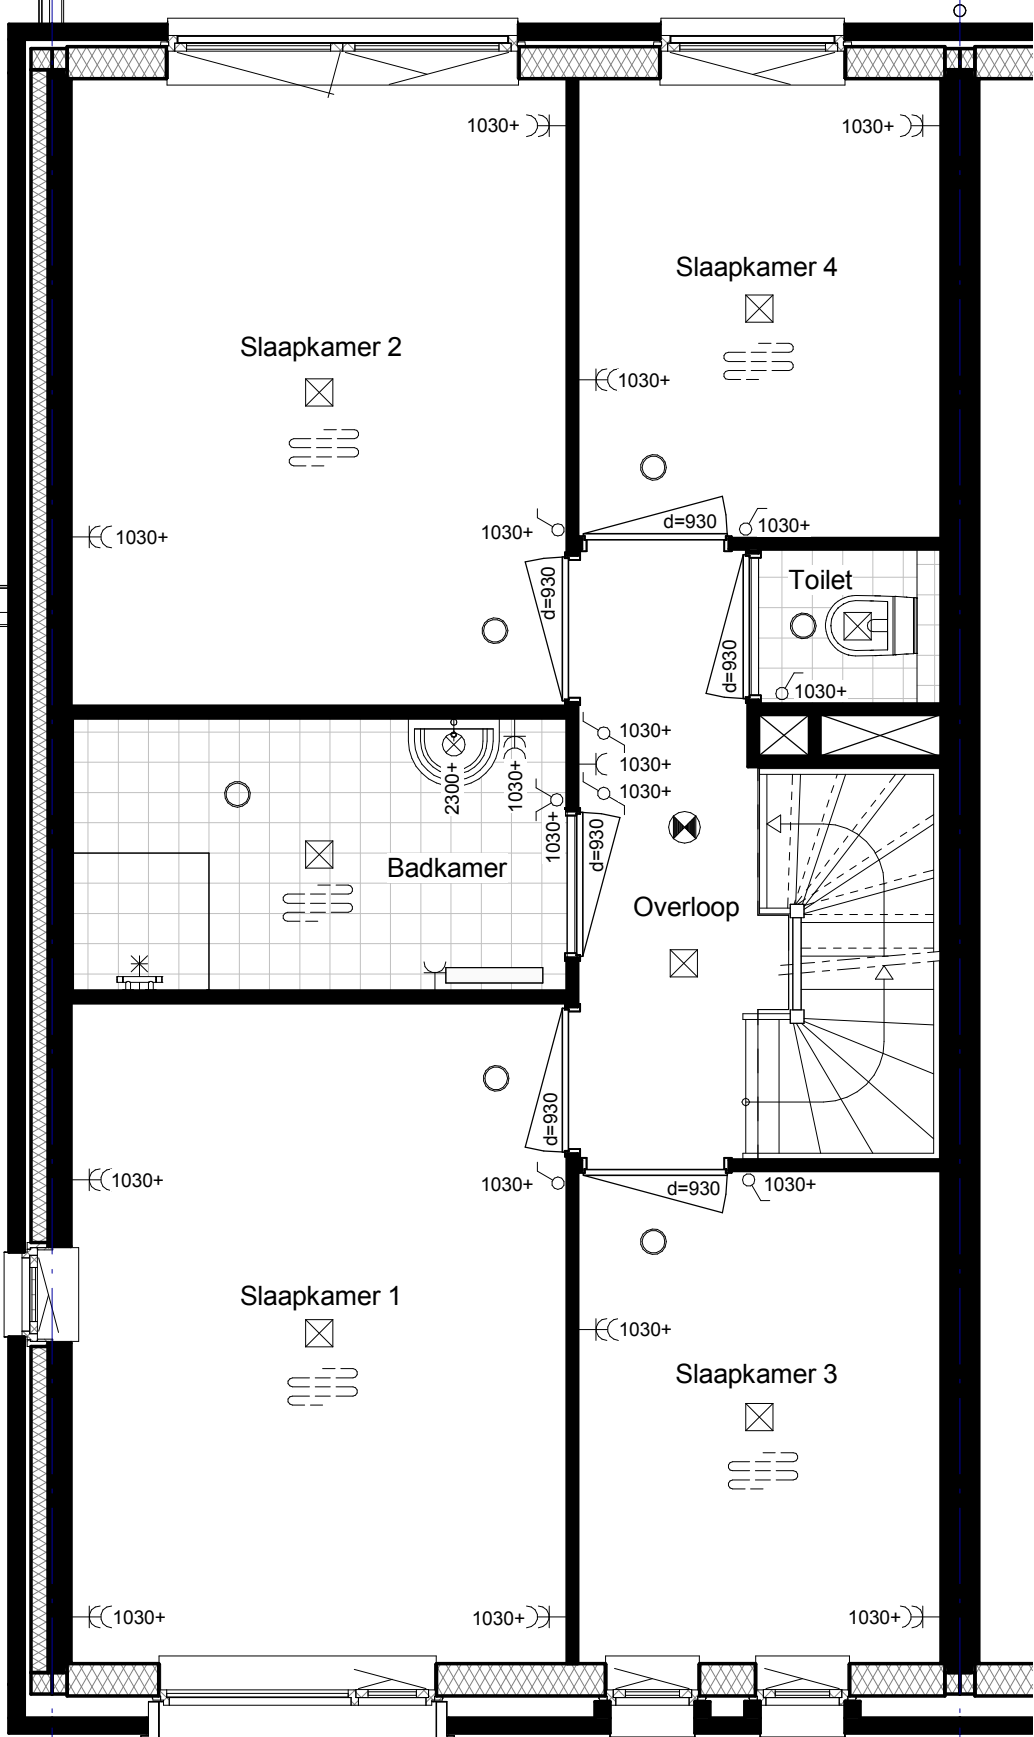

3040

70
1025
70
275
70

2600


70


3260

3280 70 2400
5750


hwa

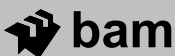

 BAM Advies & Engineering Postbus 54, 3980 CB Bunnik Telefoon (030) 659 89 33	project Hoef en Haag Fase 3			project nr. 8766
	betreft Meander 1e verdieping Bouwnr. 44 9ks			tekeningnr. V-316
	schaal 1:50	tekenaar RVe	revisie Definitief	(wijz)/datum 21-12-2018

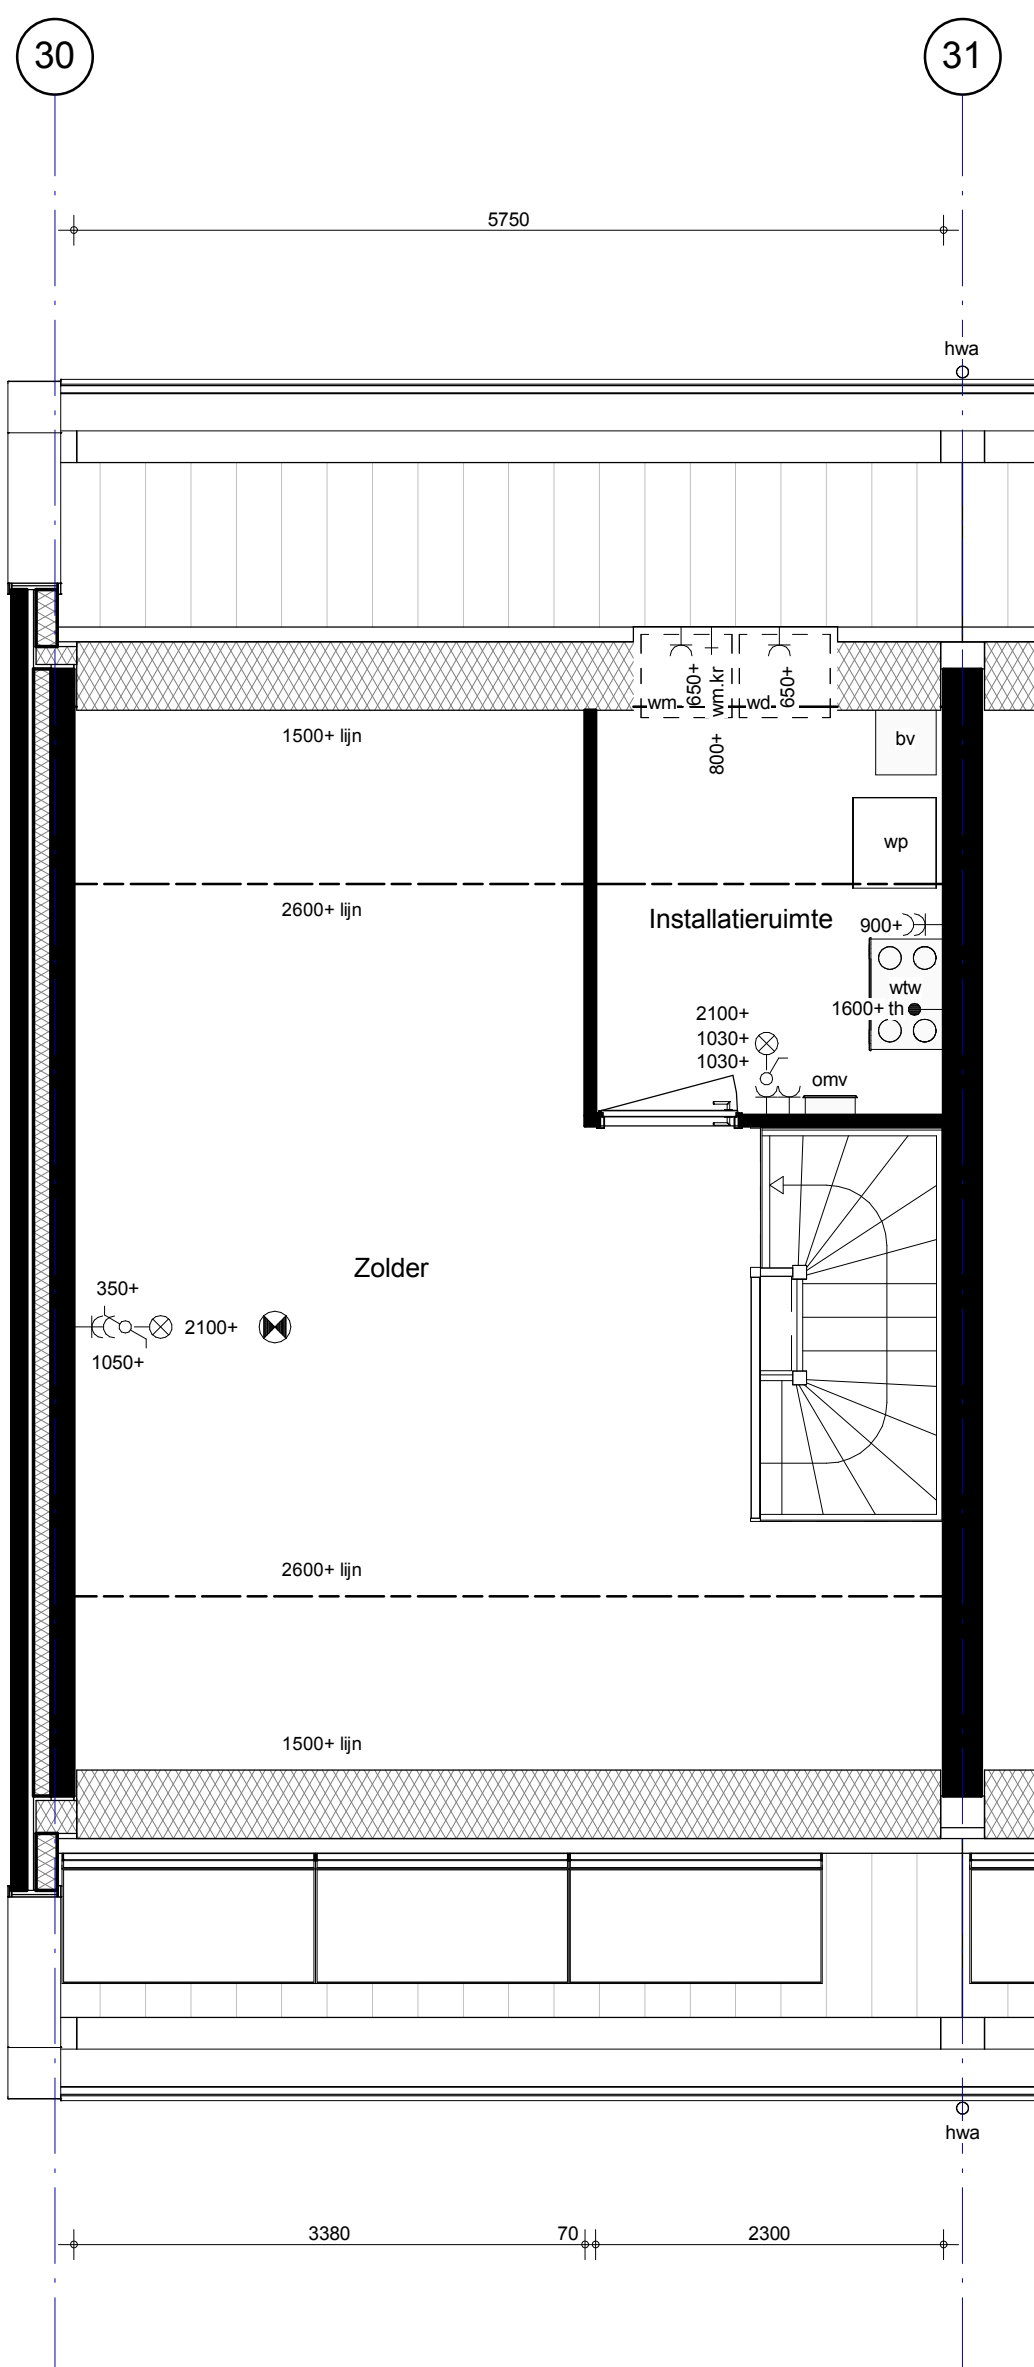

 BAM Advies & Engineering Postbus 54, 3980 CB Bunnik Telefoon (030) 659 89 33	project Hoef en Haag Fase 3			project nr. 8766
	betreft Meander Zolder Bouwnr. 44 9ks			tekeningnr. V-317
	schaal 1:50	tekenaar RvE	revisie Definitief	(wijz)/datum 21-12-2018


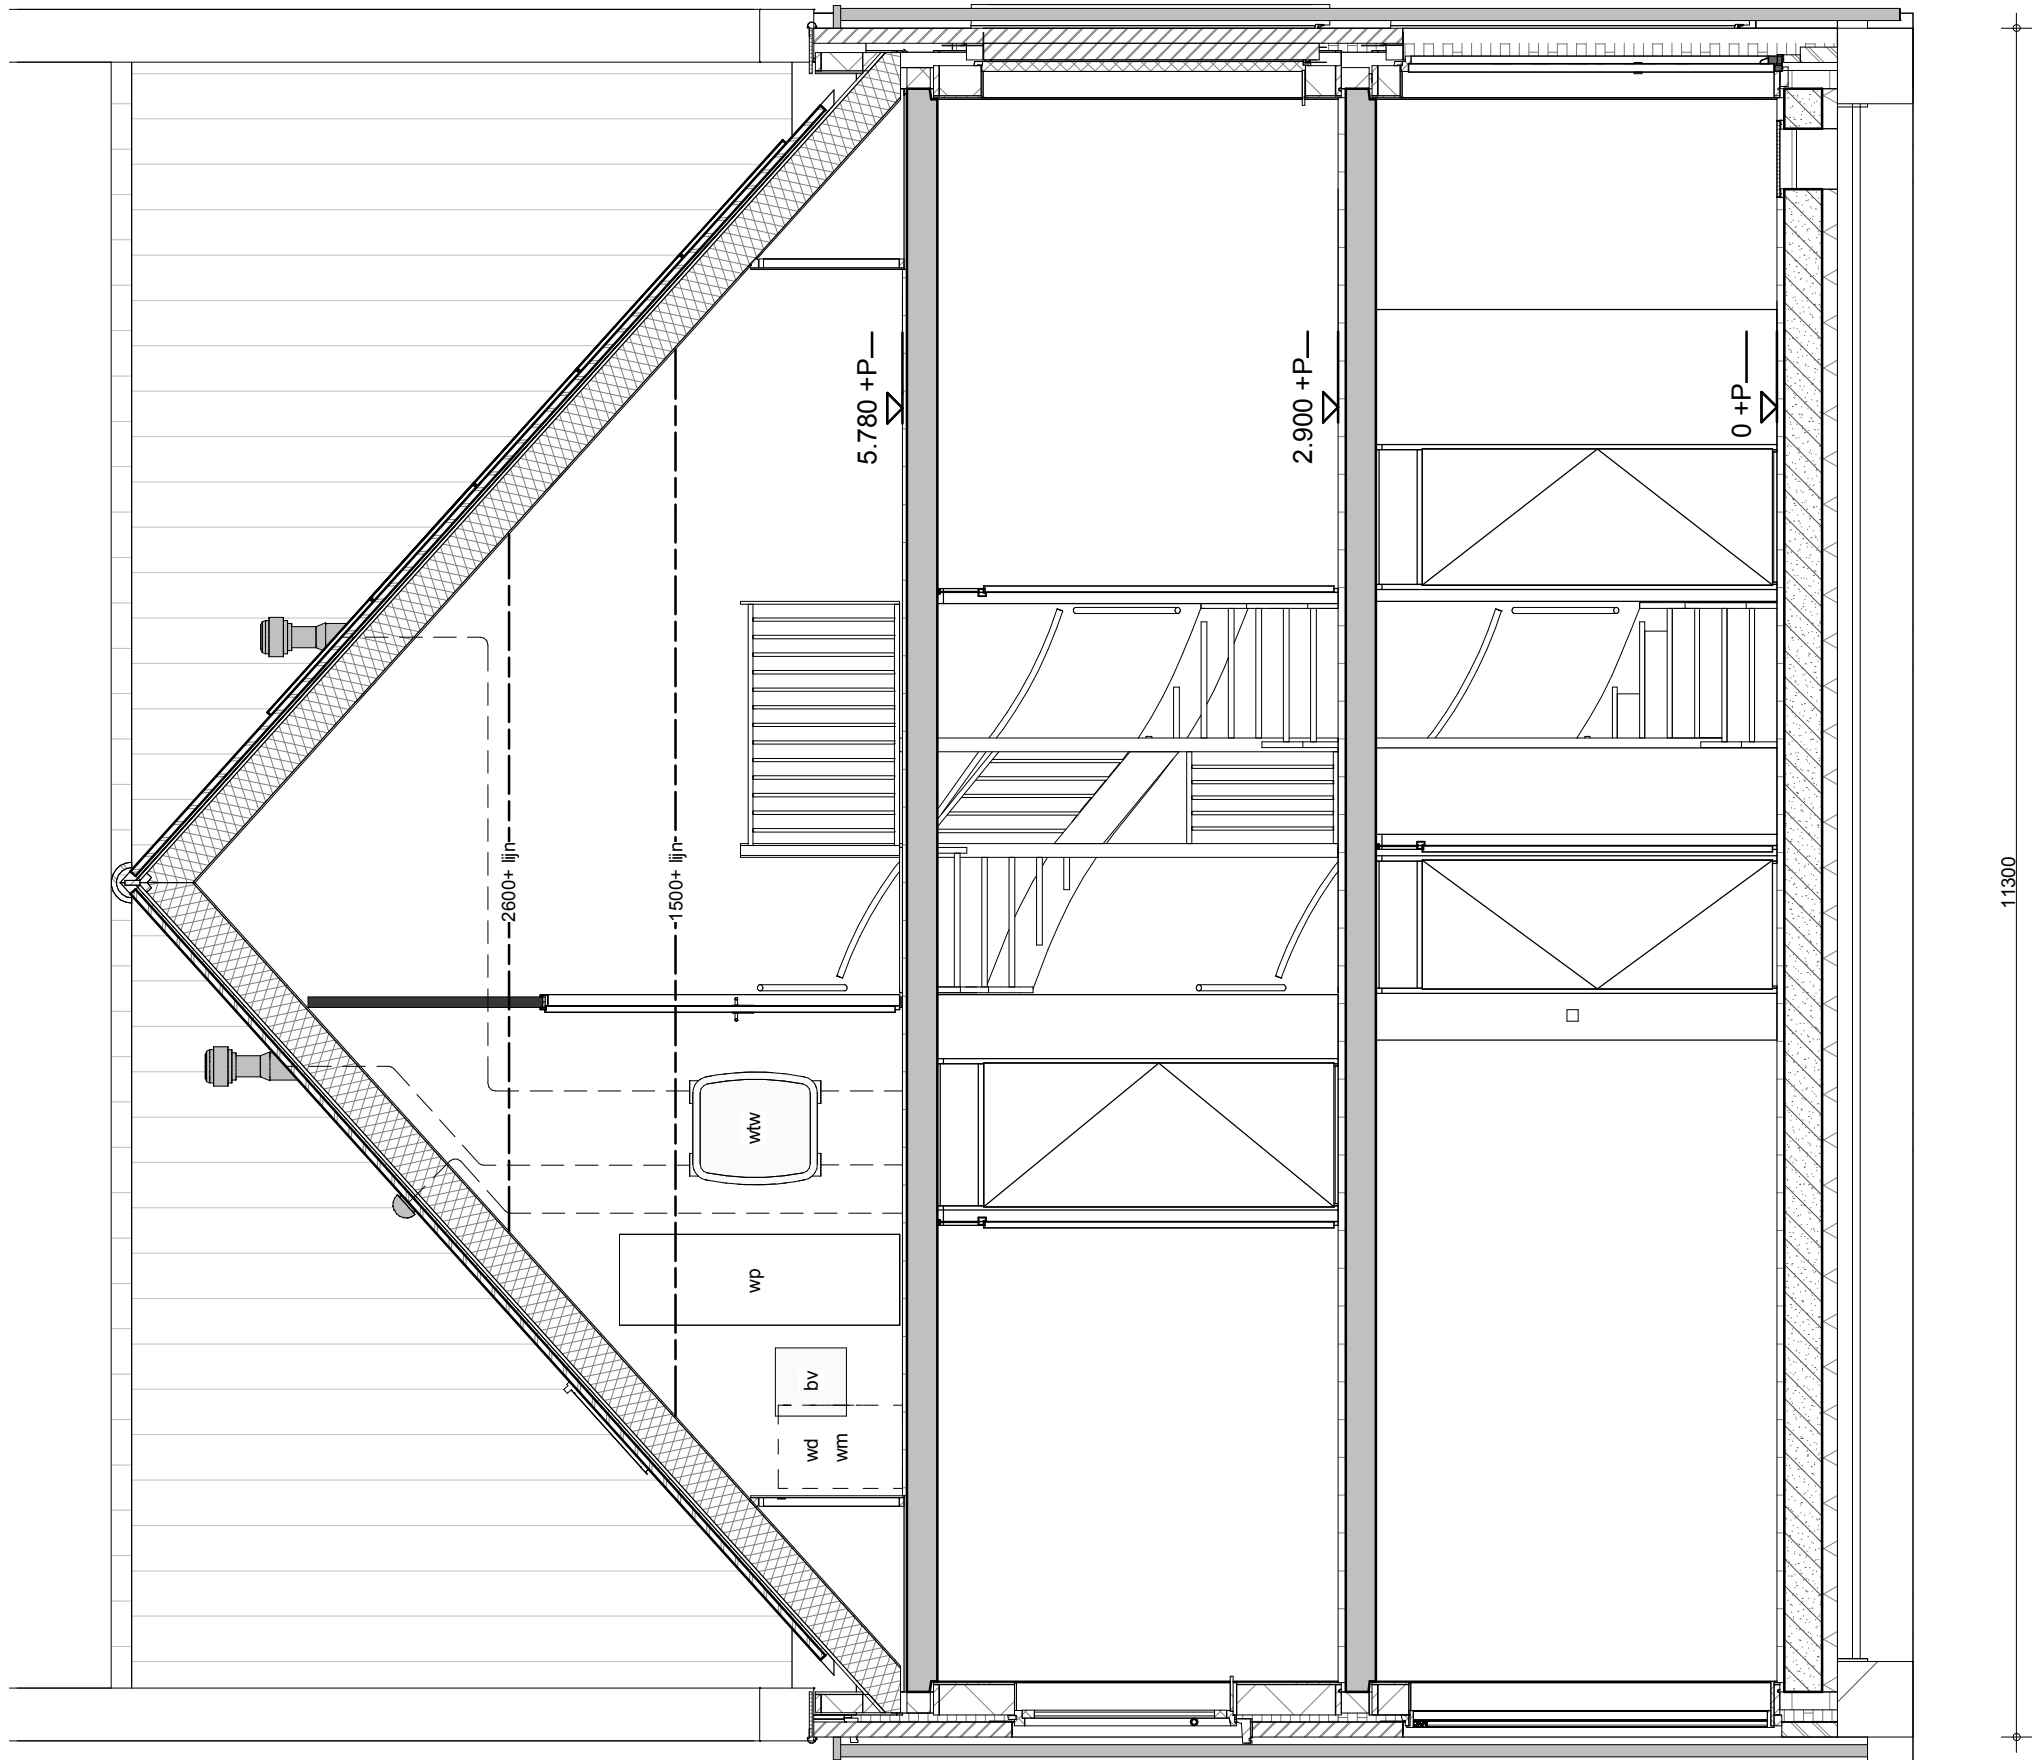


 BAM Advies & Engineering Postbus 54, 3980 CB Bunnik Telefoon (030) 659 89 33	project Hoef en Haag Fase 3			project nr. 8766
	betreft Meander Doorsnede Bouwnr. 44 9ks			tekeningnr. V-318
	schaal 1:50	tekenaar RvE	revisie Definitief	(wijz)/datum 21-12-2018



BAM Advies & Engineering
Postbus 54,
3980 CB Bunnik
Telefoon (030) 659 89 33

project Hoef en Haag Fase 3			
betreft Meander Voorgevel Blok 7		project nr. 8766	
		tekeningnr. V-546	
schaal 1:100	tekenaar RVe	revisie Definitief	(wijz)/datum 21-12-2018

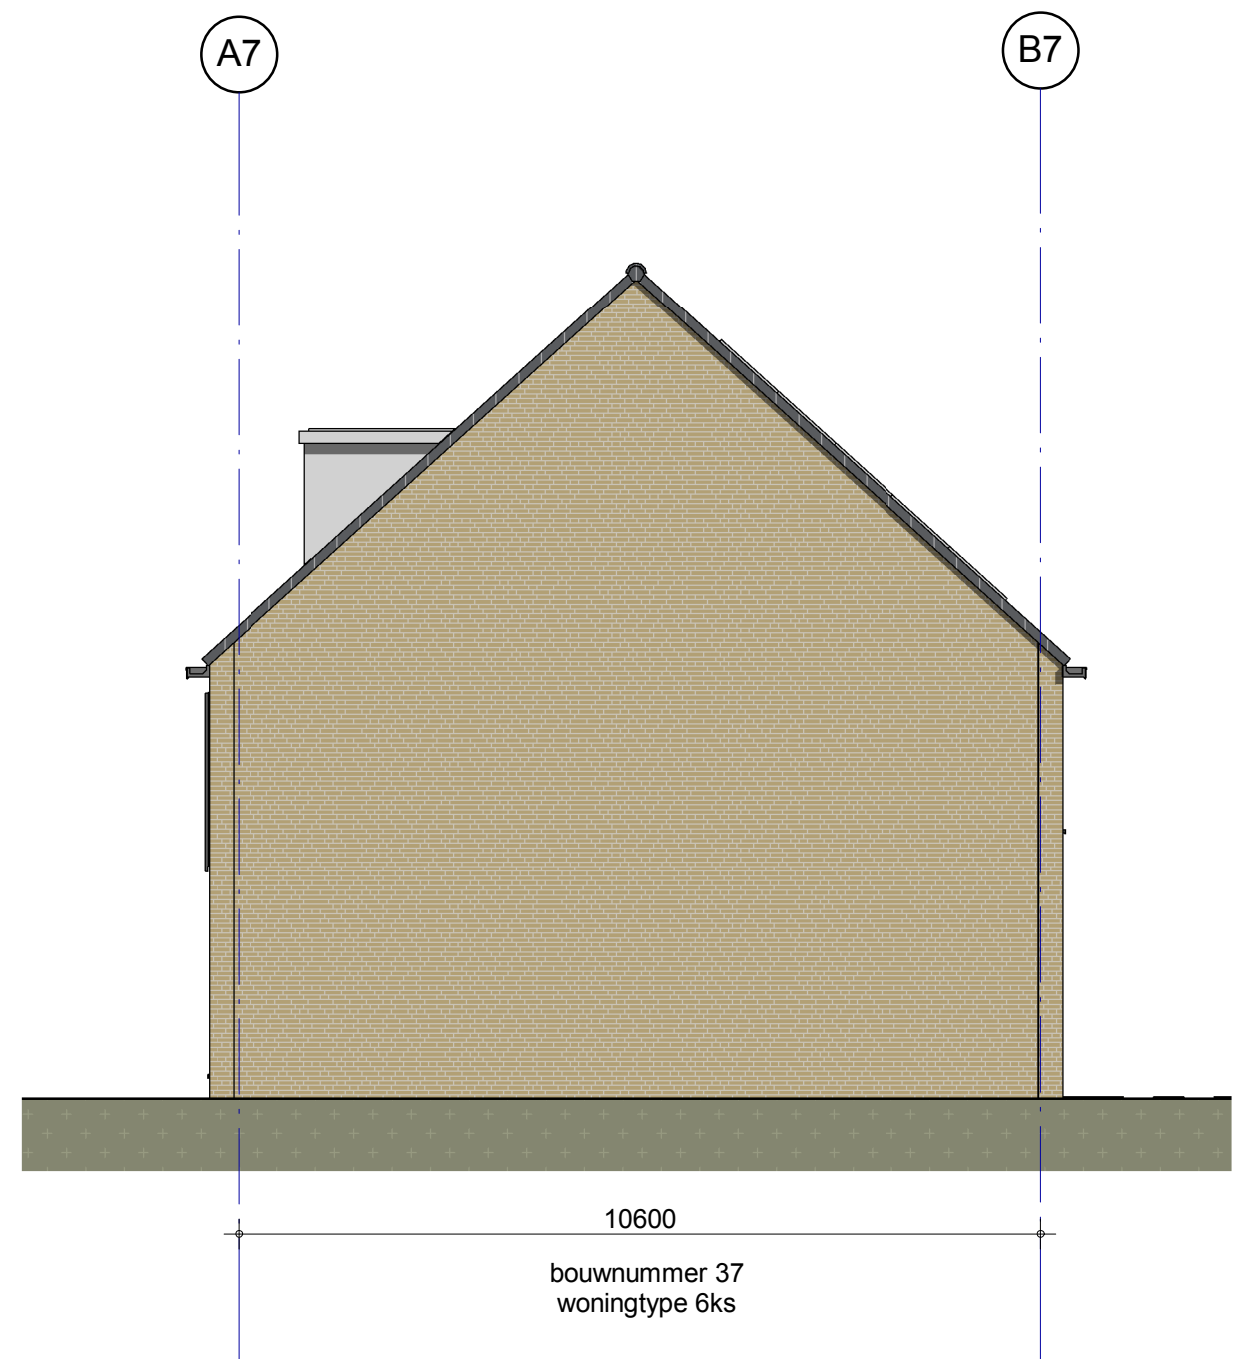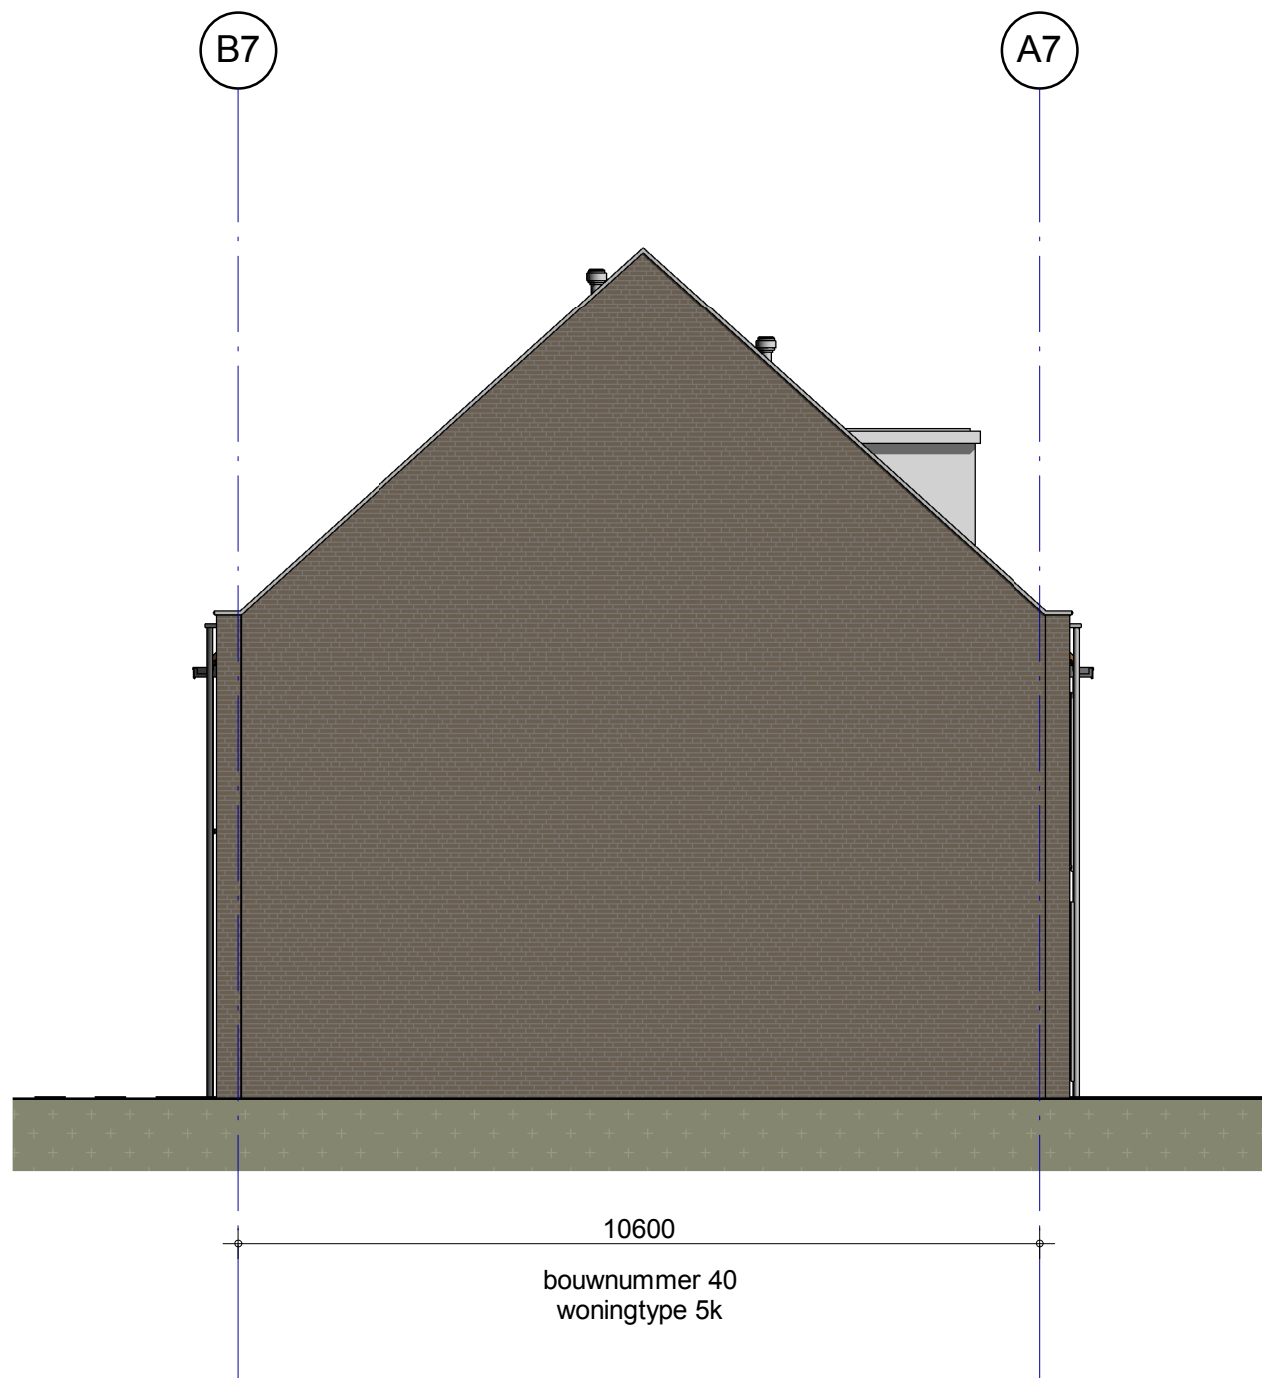

 BAM Advies & Engineering Postbus 54, 3980 CB Bunnik Telefoon (030) 659 89 33	project Hoef en Haag Fase 3			project nr. 8766
	betreft Meander Zijgevels Blok 7			tekeningnr. V-547
	schaal 1:100	tekenaar RVe	revisie Definitief	(wijz)/datum 21-12-2018



 BAM Advies & Engineering Postbus 54, 3980 CB Bunnik Telefoon (030) 659 89 33	project Hoef en Haag Fase 3			project nr. 8766
	betreft Meander Achtergevel Blok 7			tekeningnr. V-548
	schaal 1:100	tekenaar RVe	revisie Definitief	(wijz)/datum 21-12-2018



 BAM Advies & Engineering Postbus 54, 3980 CB Bunnik Telefoon (030) 659 89 33	project Hoef en Haag Fase 3			project nr.	8766
	betreft Meander Voorgevel Blok 8			tekeningnr.	V-557
				(wijz)/datum	21-12-2018
	schaal 1:100	tekenaar RVe	revisie Definitief		



 BAM Advies & Engineering Postbus 54, 3980 CB Bunnik Telefoon (030) 659 89 33	project Hoef en Haag Fase 3			project nr. 8766
	betreft Meander Zijgevels Blok 8			tekeningnr. V-558
	schaal 1:100	tekenaar RVe	revisie Definitief	(wijz)/datum 21-12-2018



 BAM Advies & Engineering Postbus 54, 3980 CB Bunnik Telefoon (030) 659 89 33	project Hoef en Haag Fase 3			project nr. 8766
	betreft Meander Achtergevel Blok 8			tekeningnr. V-559
	schaal 1:100	tekenaar RvE	revisie Definitief	(wijz)/datum 21-12-2018

TEK.No	OMSCHRIJVING	FORMAAT	DATUM	–	A	B	C	D	E	F
	algemeen									
V–300D	voorblad	A3	15–01–2019	●						
	Meander									
V–341	begane grond	A3	15–01–2019	●						
V–343	zolder	”	”	●						
V–345	voorgevel	”	”	●						
V–345a	voorgevel	”	”	●						
V–346	achtergevel	”	”	●						
V–347	zijgevel	”	”	●						
V–347a	zijgevel	”	”	●						


8 woningen Hoef en Haag
Vianen - Fase 3

Meander

"Oud Hollands"
opties

verkooptekeningen


opdrachtgever 	project				
	Hoef en Haag Fase 3				
	onderwerp		projectnr. 8766		
	Meander renvooi opties		tekeningsnr. V-300D		
	OH				
schaal ---		tekenaar FKI	status definitief	(wijz)/datum (-): 15-01-2019	

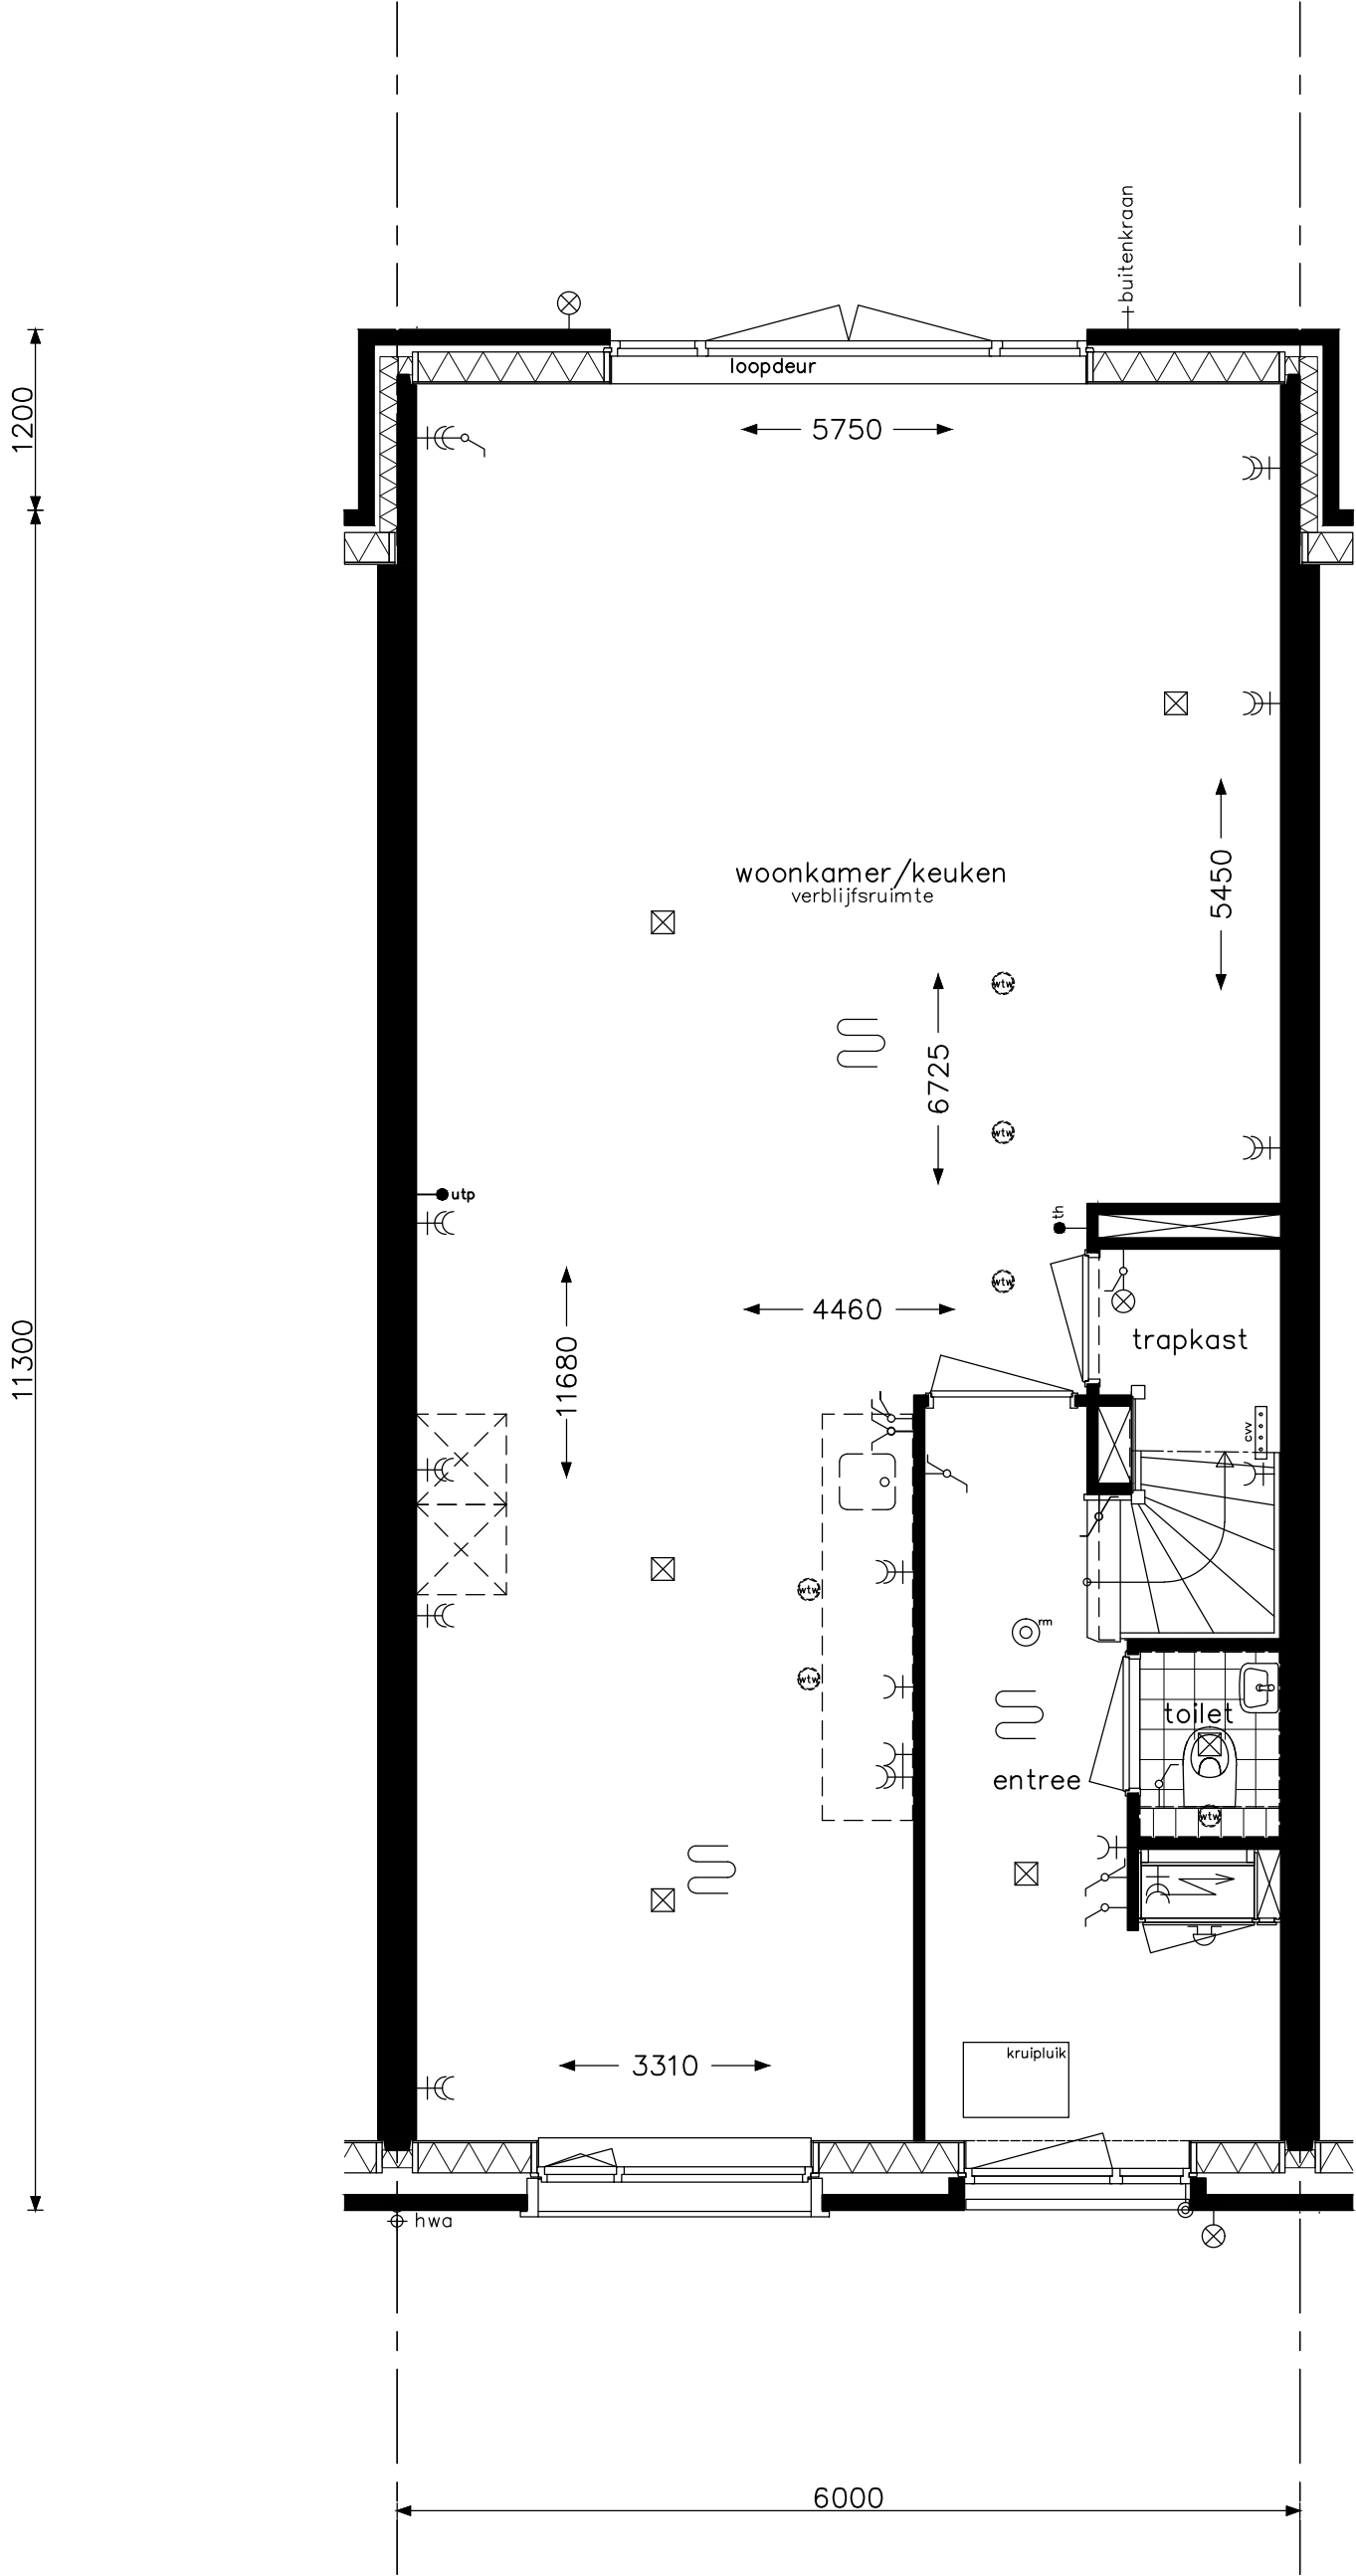

optie uitbouw 1,20m
optie openslaande deuren achtergevel

Let op:
De gevel aan de voorzijde
kan per bouwnummer afwijken.


opdrachtgever		project		
		Hoef en Haag Fase 3		
		onderwerp		projectnr.
		Meander begane grond opties		8766
				tekeningnr.
				V- 341
				OH
		schaal	tekenaar	status
		1:50	FKI	definitief
				(wijz)/datum
				(-): 15-01-2019

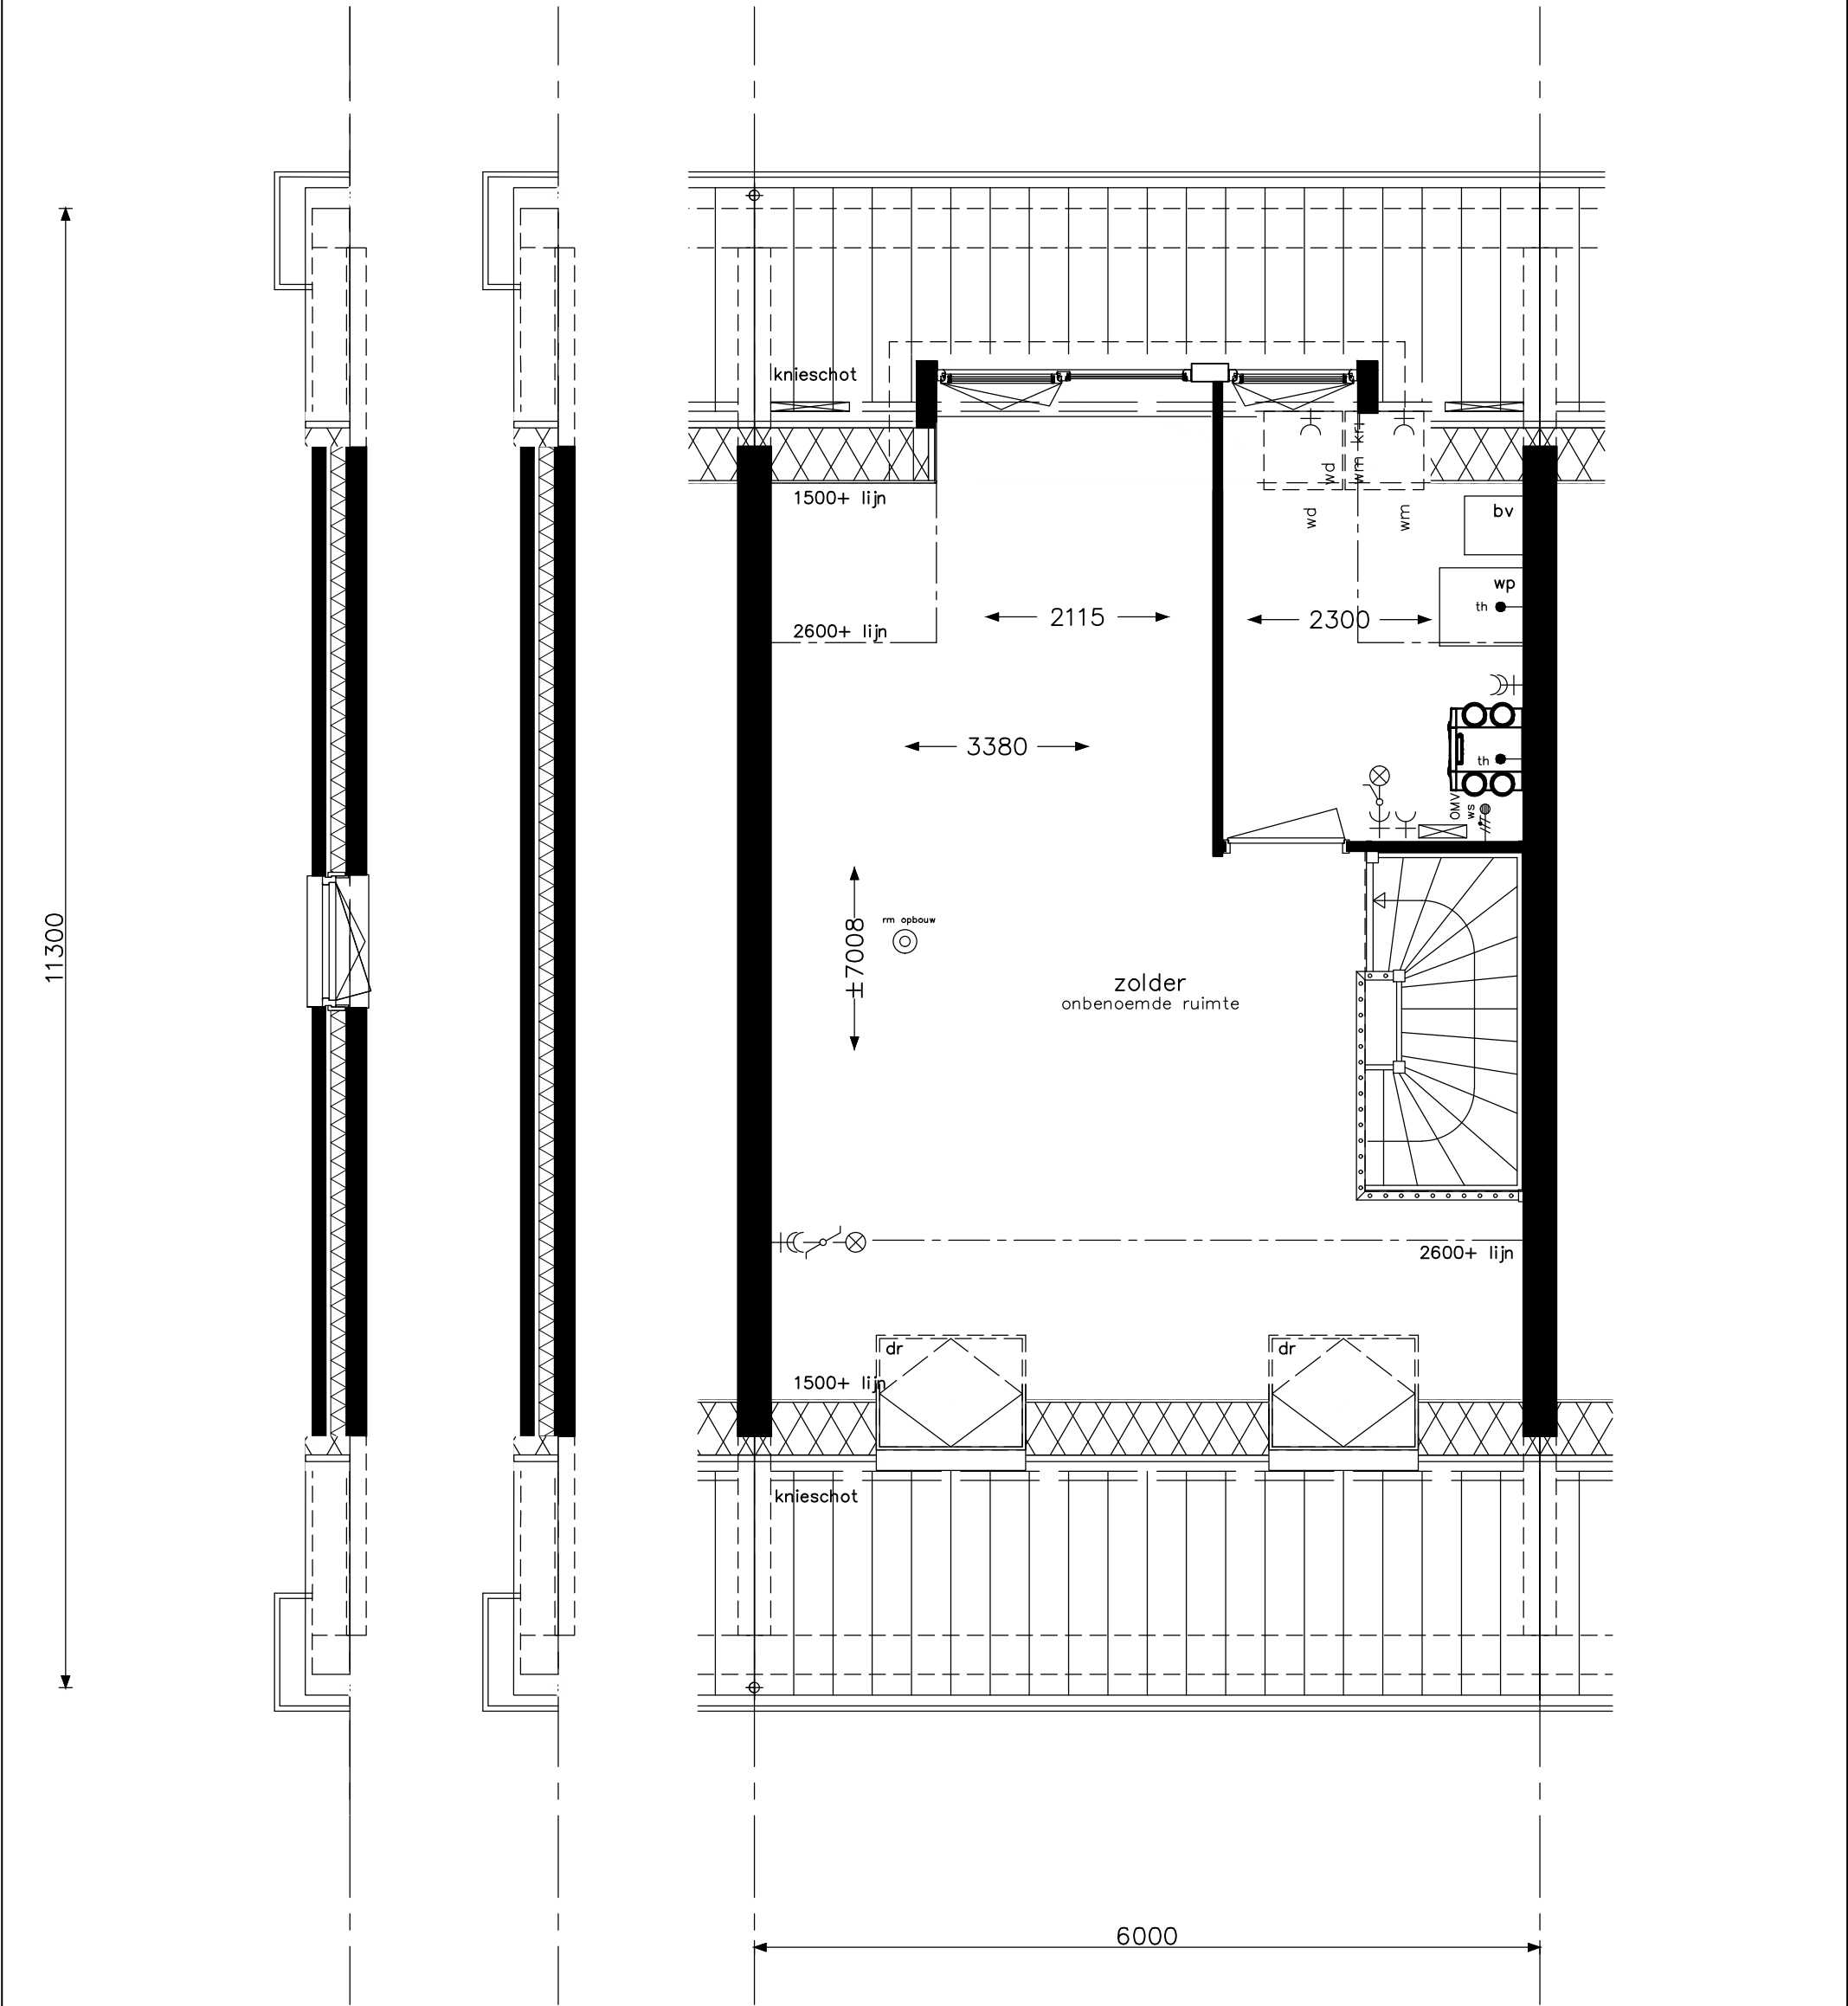


optie dakramen voorzijde bouwnrs 37 t/m 40
optie kozijn kopgevel bouwnr 44
optie dakkapel achtergevel bouwnrs. 42 t/m 44

Let op:
De gevel aan de voorzijde
kan per bouwnummer afwijken.


opdrachtgever		project			
		Hoef en Haag Fase 3			
		onderwerp			projectnr.
		Meander zolder opties			8766
					tekeningnr.
					V- 343
					OH
		schaal	tekenaar	status	(wijz)/datum
		1:50	FKI	definitief	(-): 15-01-2019

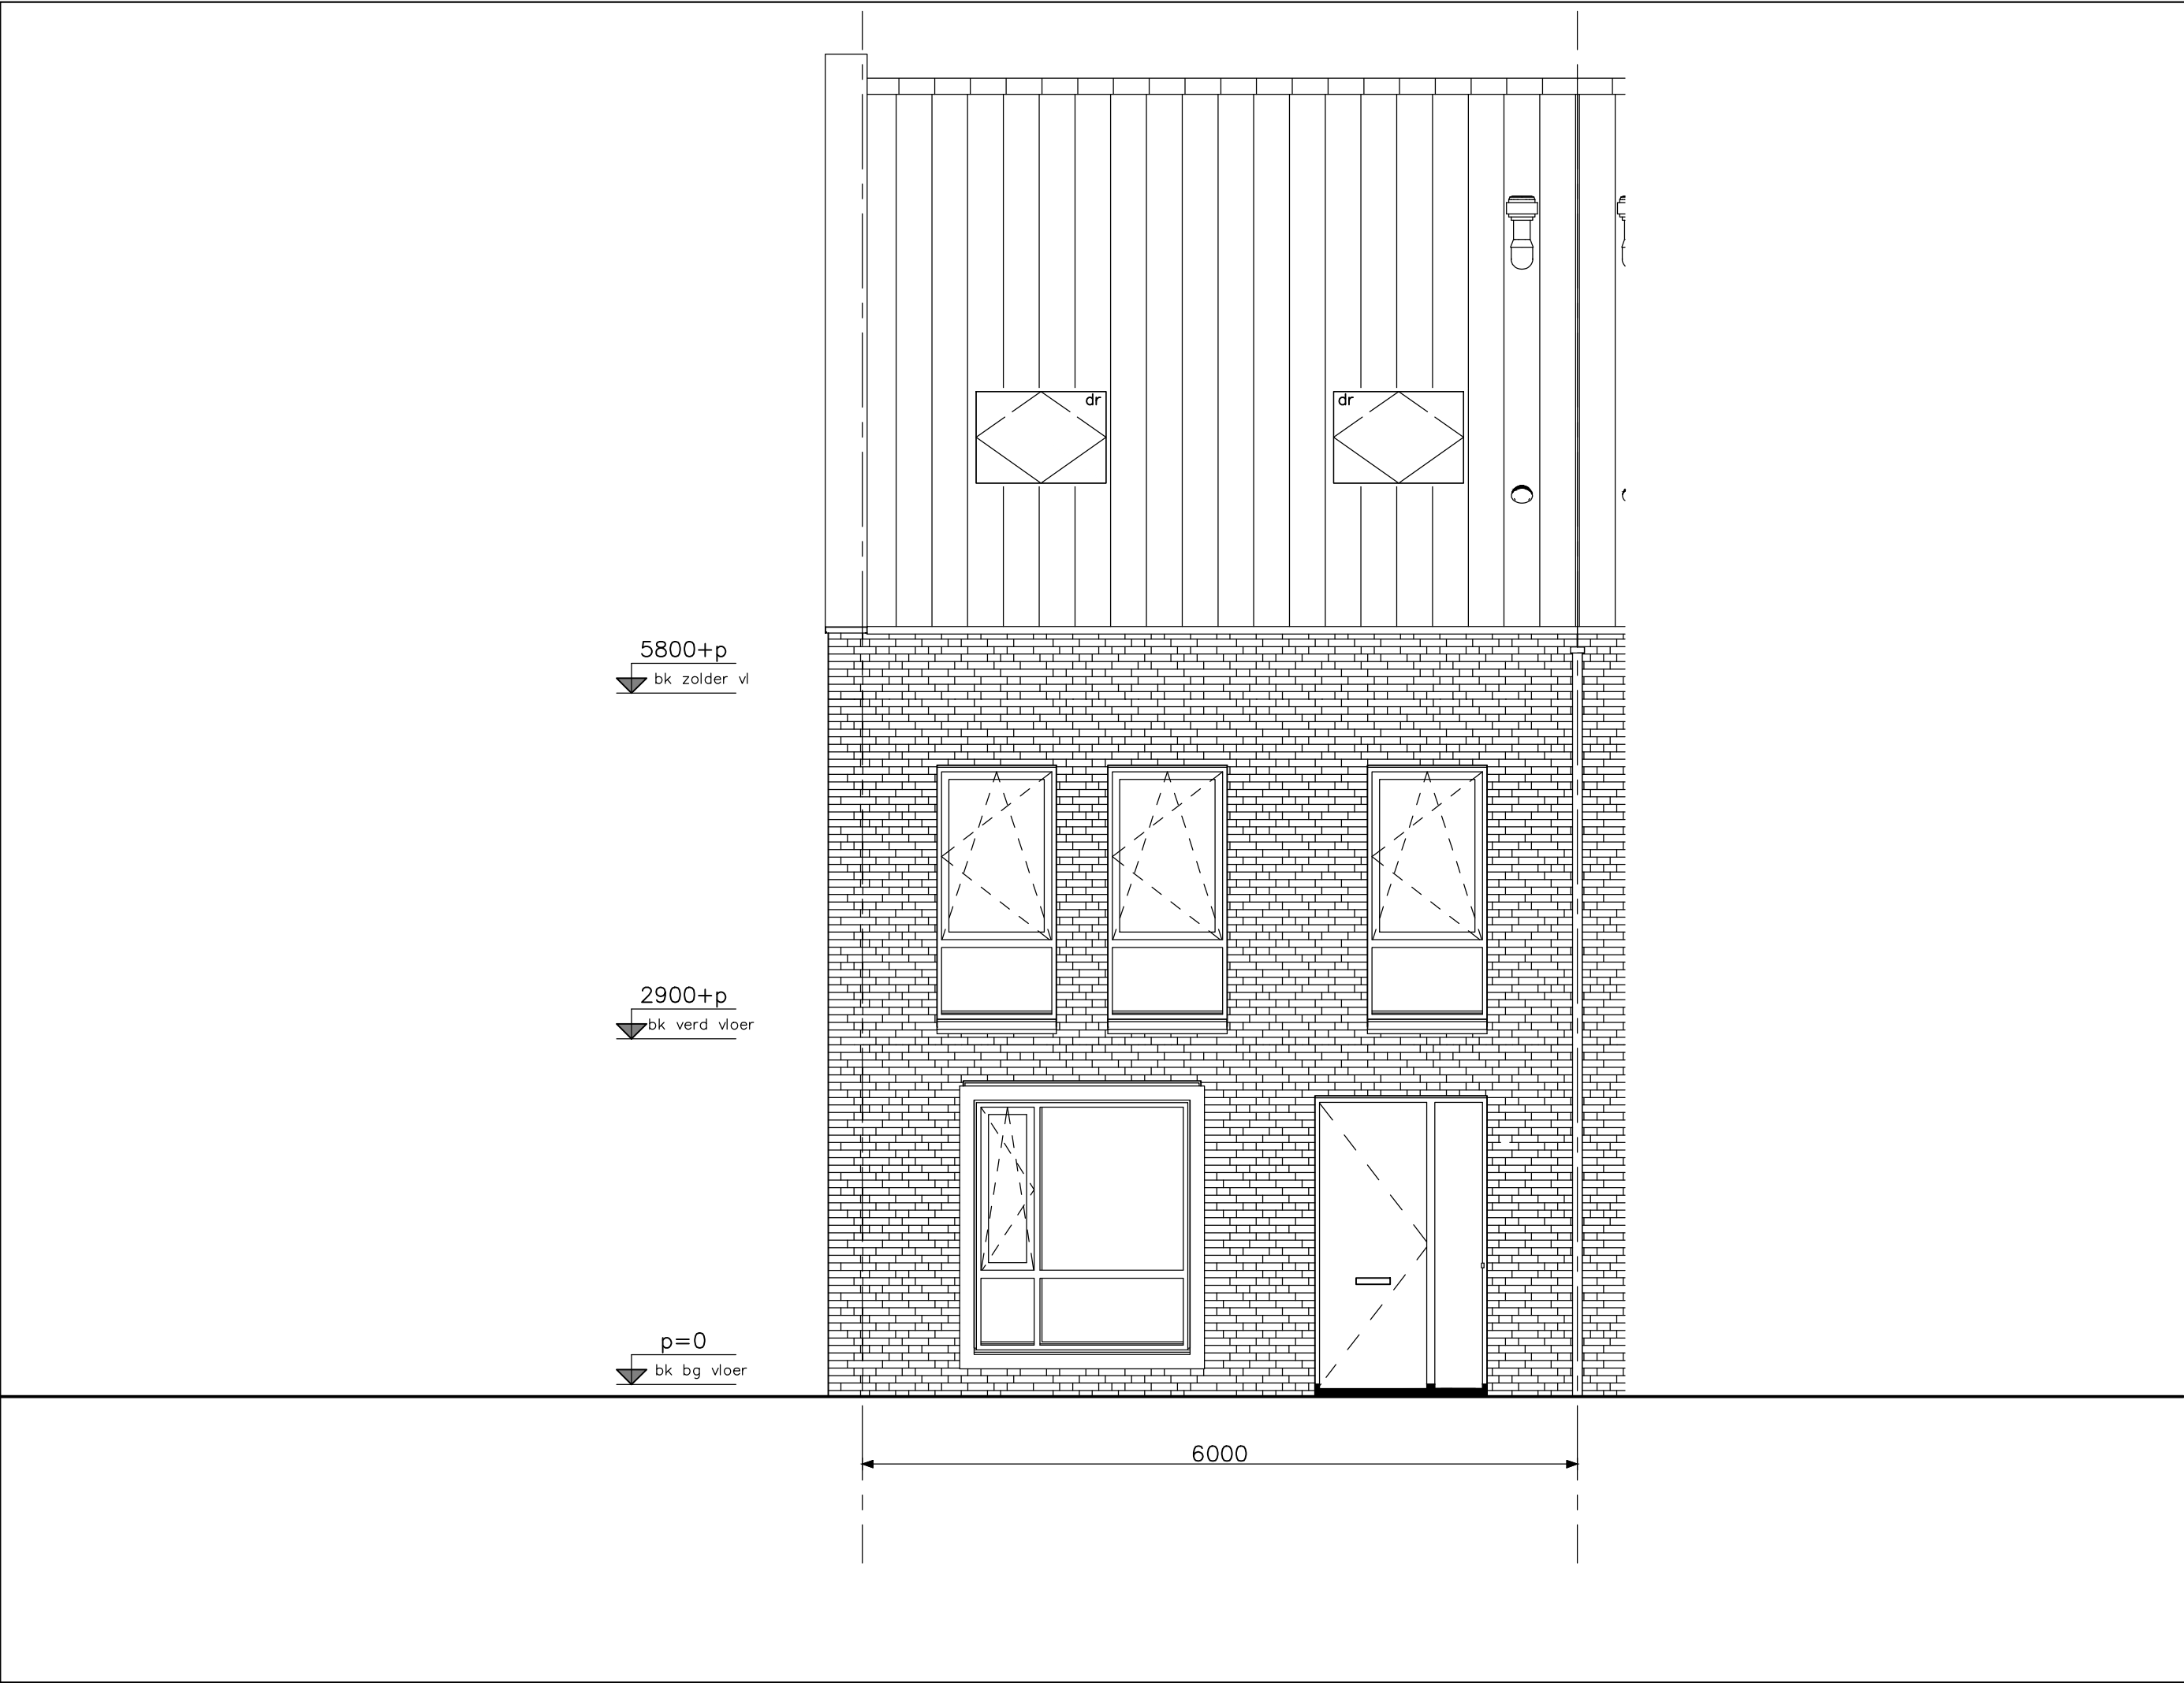

optie dakramen voorzijde bouwnrs 37 t/m 40		opdrachtgever		project	
Let op: De gevel aan de voorzijde kan per bouwnummer afwijken.				Hoef en Haag Fase 3	
				onderwerp	Meander voorgevel opties
				projectnr.	8766
				tekeningsnr.	V- 345
				status	OH
				definitief	definitief
				tekenaar	FKI
				schaal	1:50
				(wijz)/datum	(-): 15-01-2019

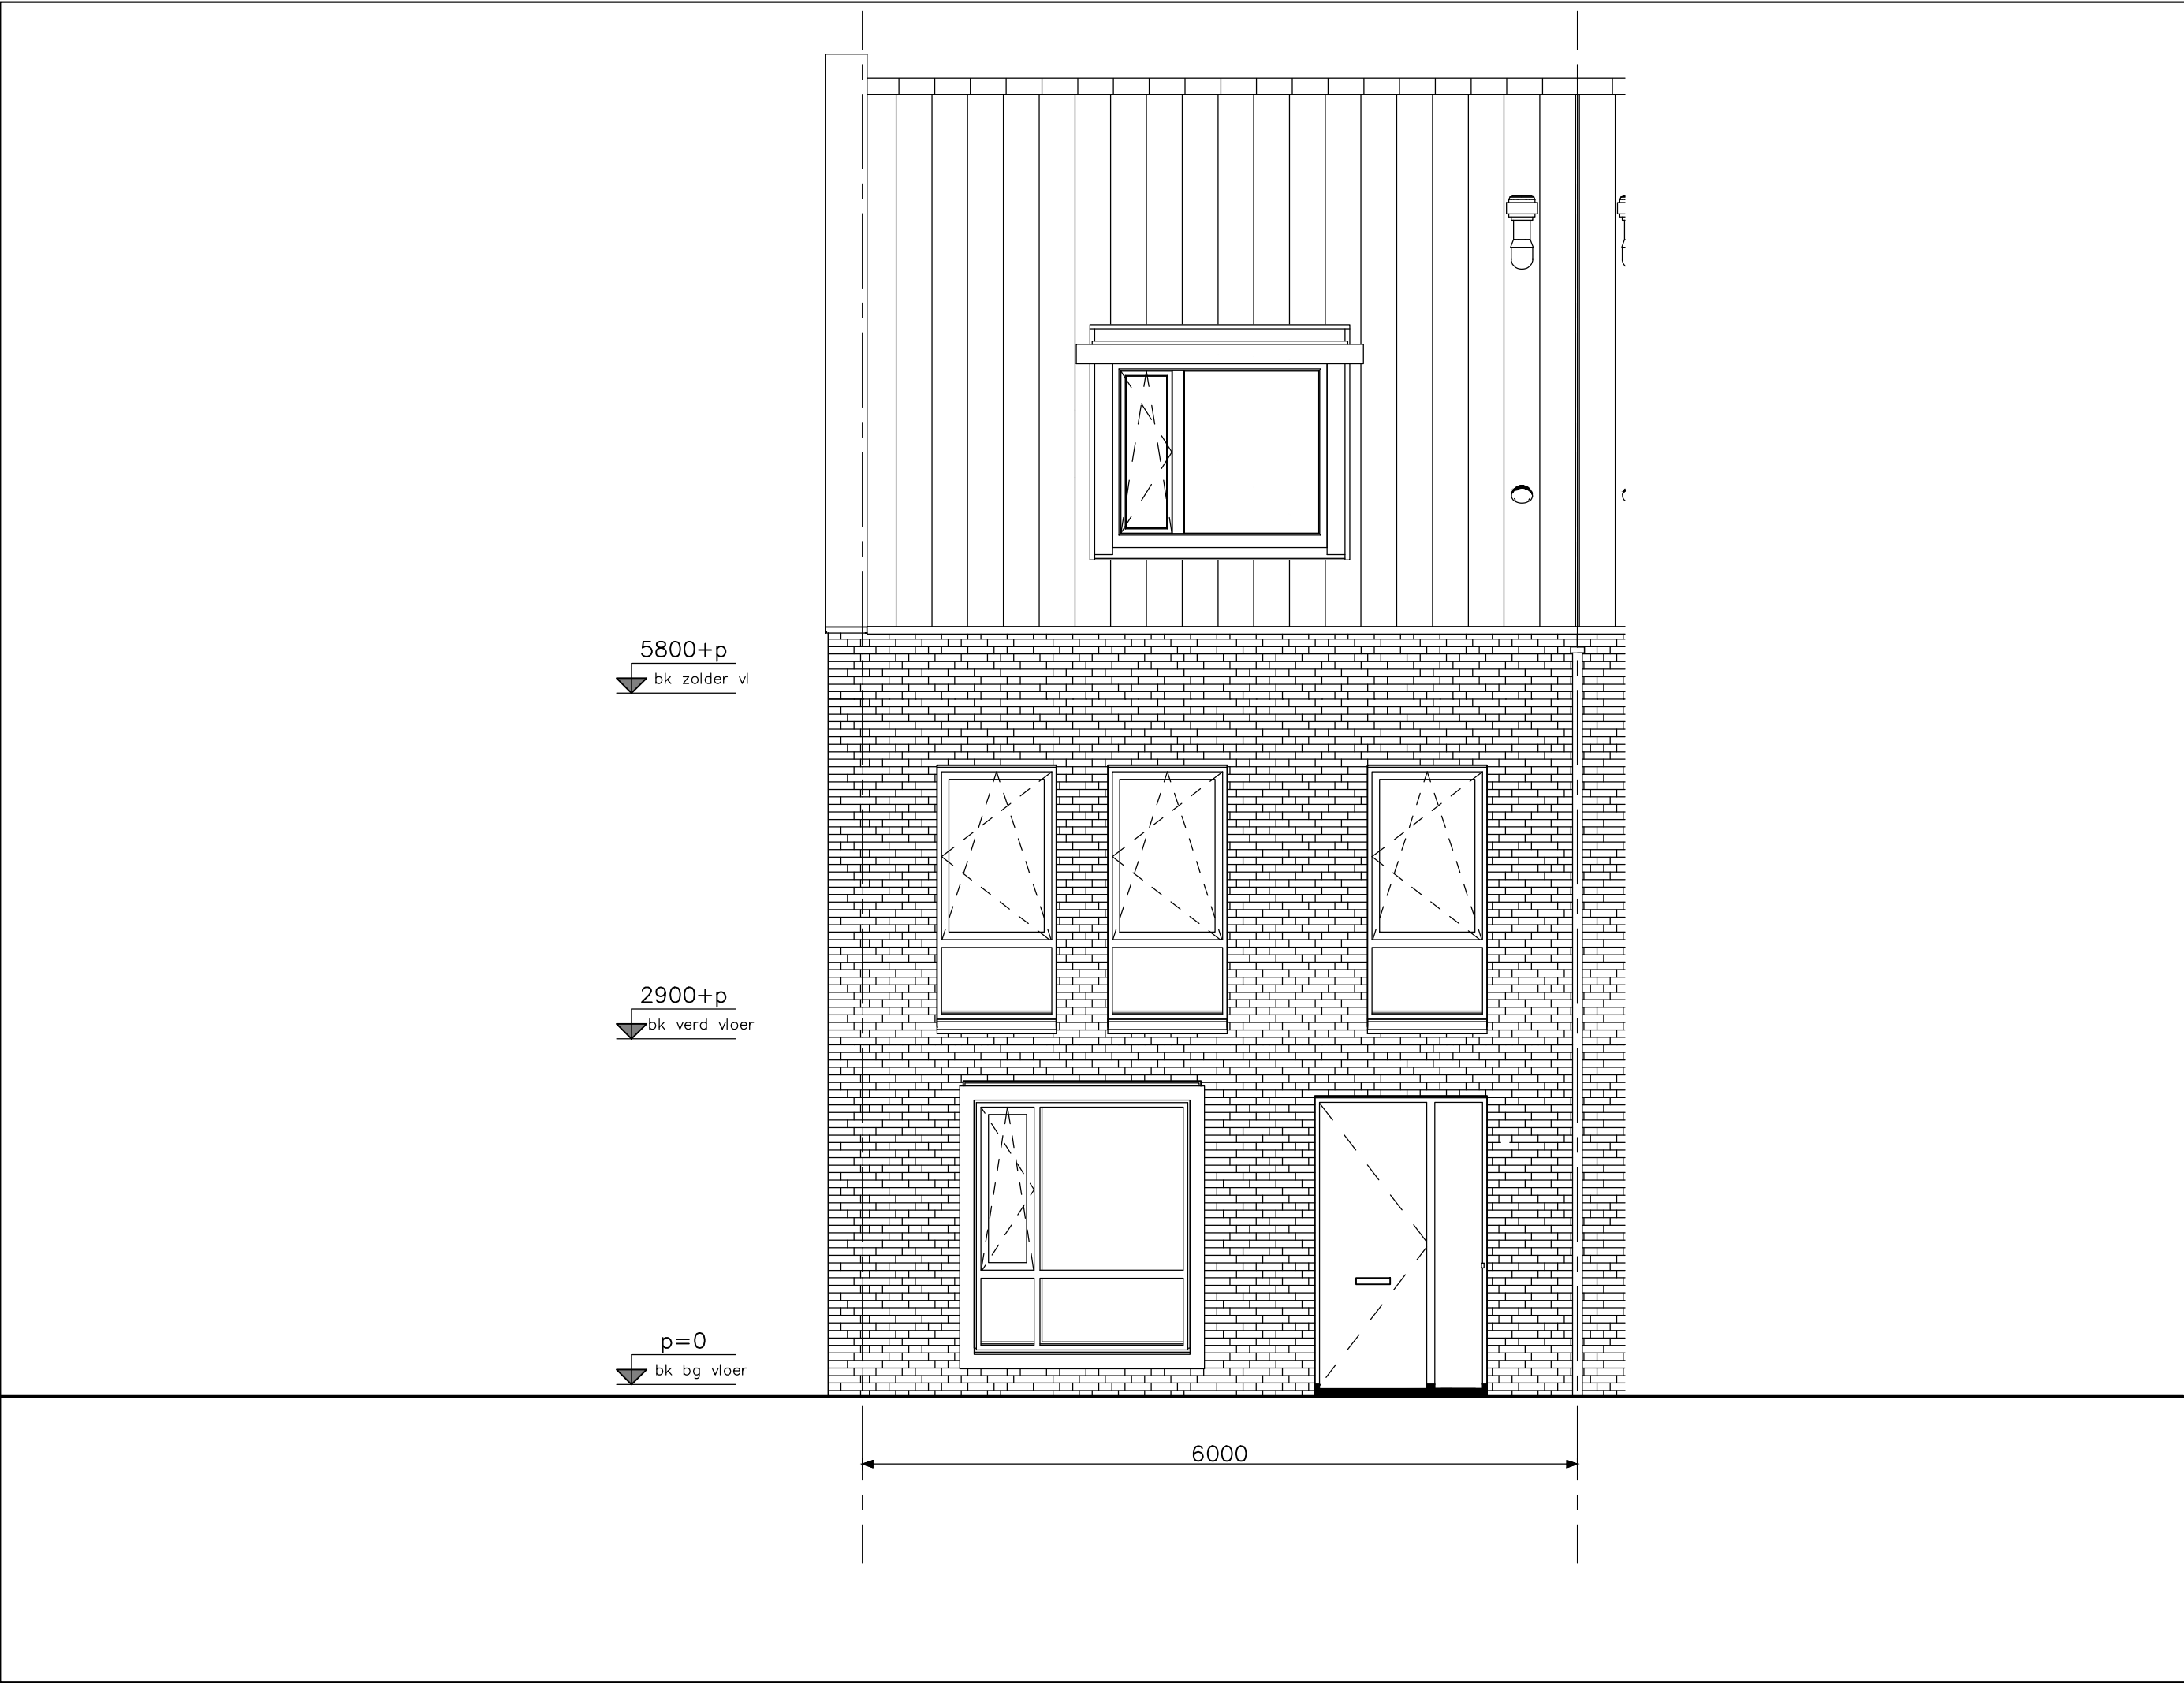


optie dakapel voorgevel bouwnrs 39 en 40	opdrachtgever		project			
			Hoef en Haag Fase 3			
			onderwerp	Meander voorgevel opties		
			schaal 1:50	tekenaar FKI	status definitief	OH
Let op: De gevel aan de voorzijde kan per bouwnummer afwijken.		tekeningnr.		V- 345a		
		projectnr.		8766		
		(wijz)/datum		(-): 15-01-2019		

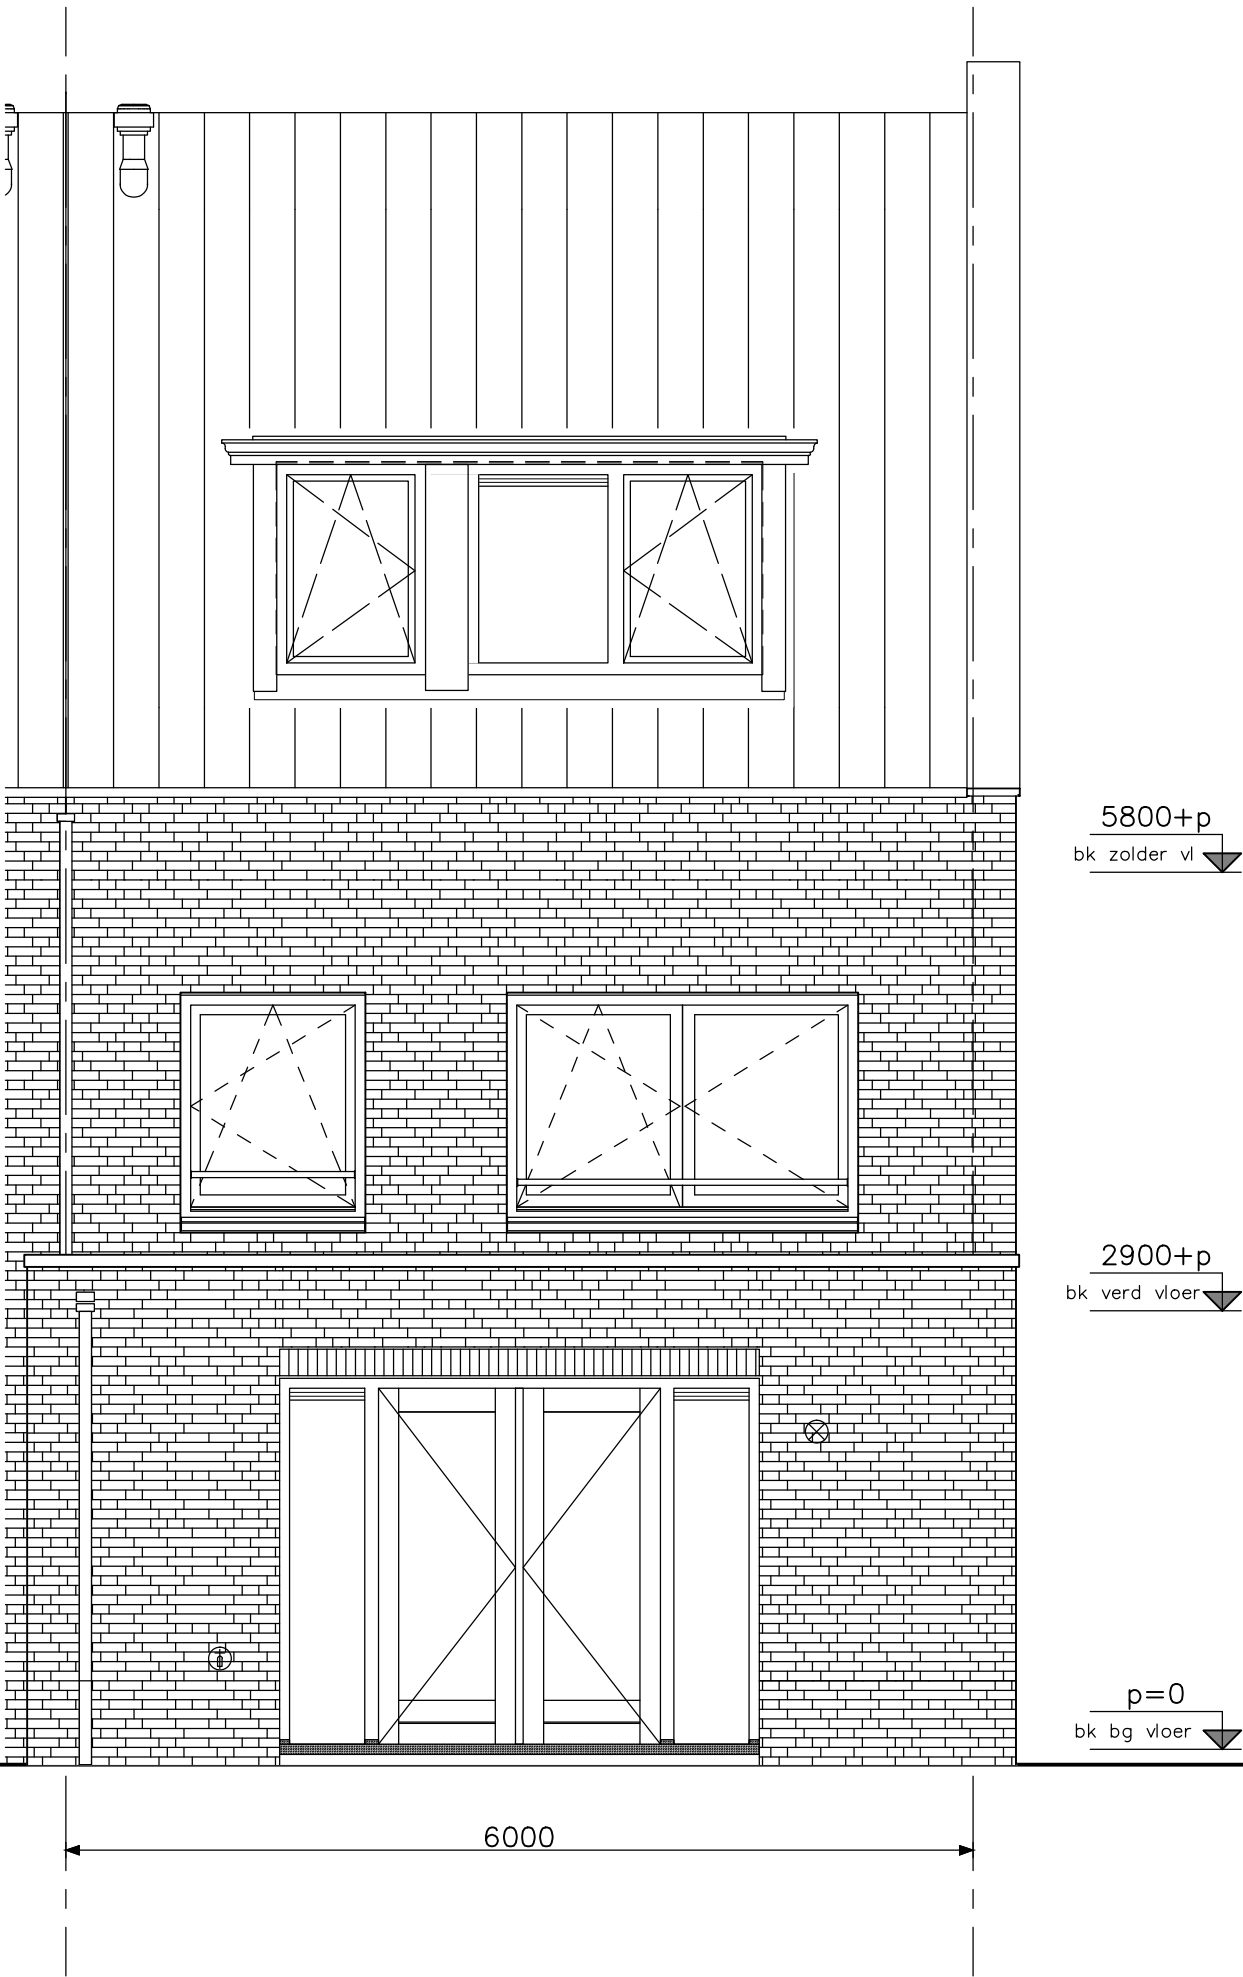

optie uitbouw 1,20m
optie openslaande deuren achtergevel
optie dakkapel achterzijde bouwnrs 42 t/m 44

Let op:
De gevel aan de voorzijde
kan per bouwnummer afwijken.

Project				Hoef en Haag Fase 3			
opdrachtgever		bambam Wonen		onderwerp		projectnr. 8766	
				Meander achtergevel opties		tekeningnr. V- 346	
				OH		(wijz)/datum	
schaal 1:50		tekenaar FKI		status definitief		(-): 15-01-2019	

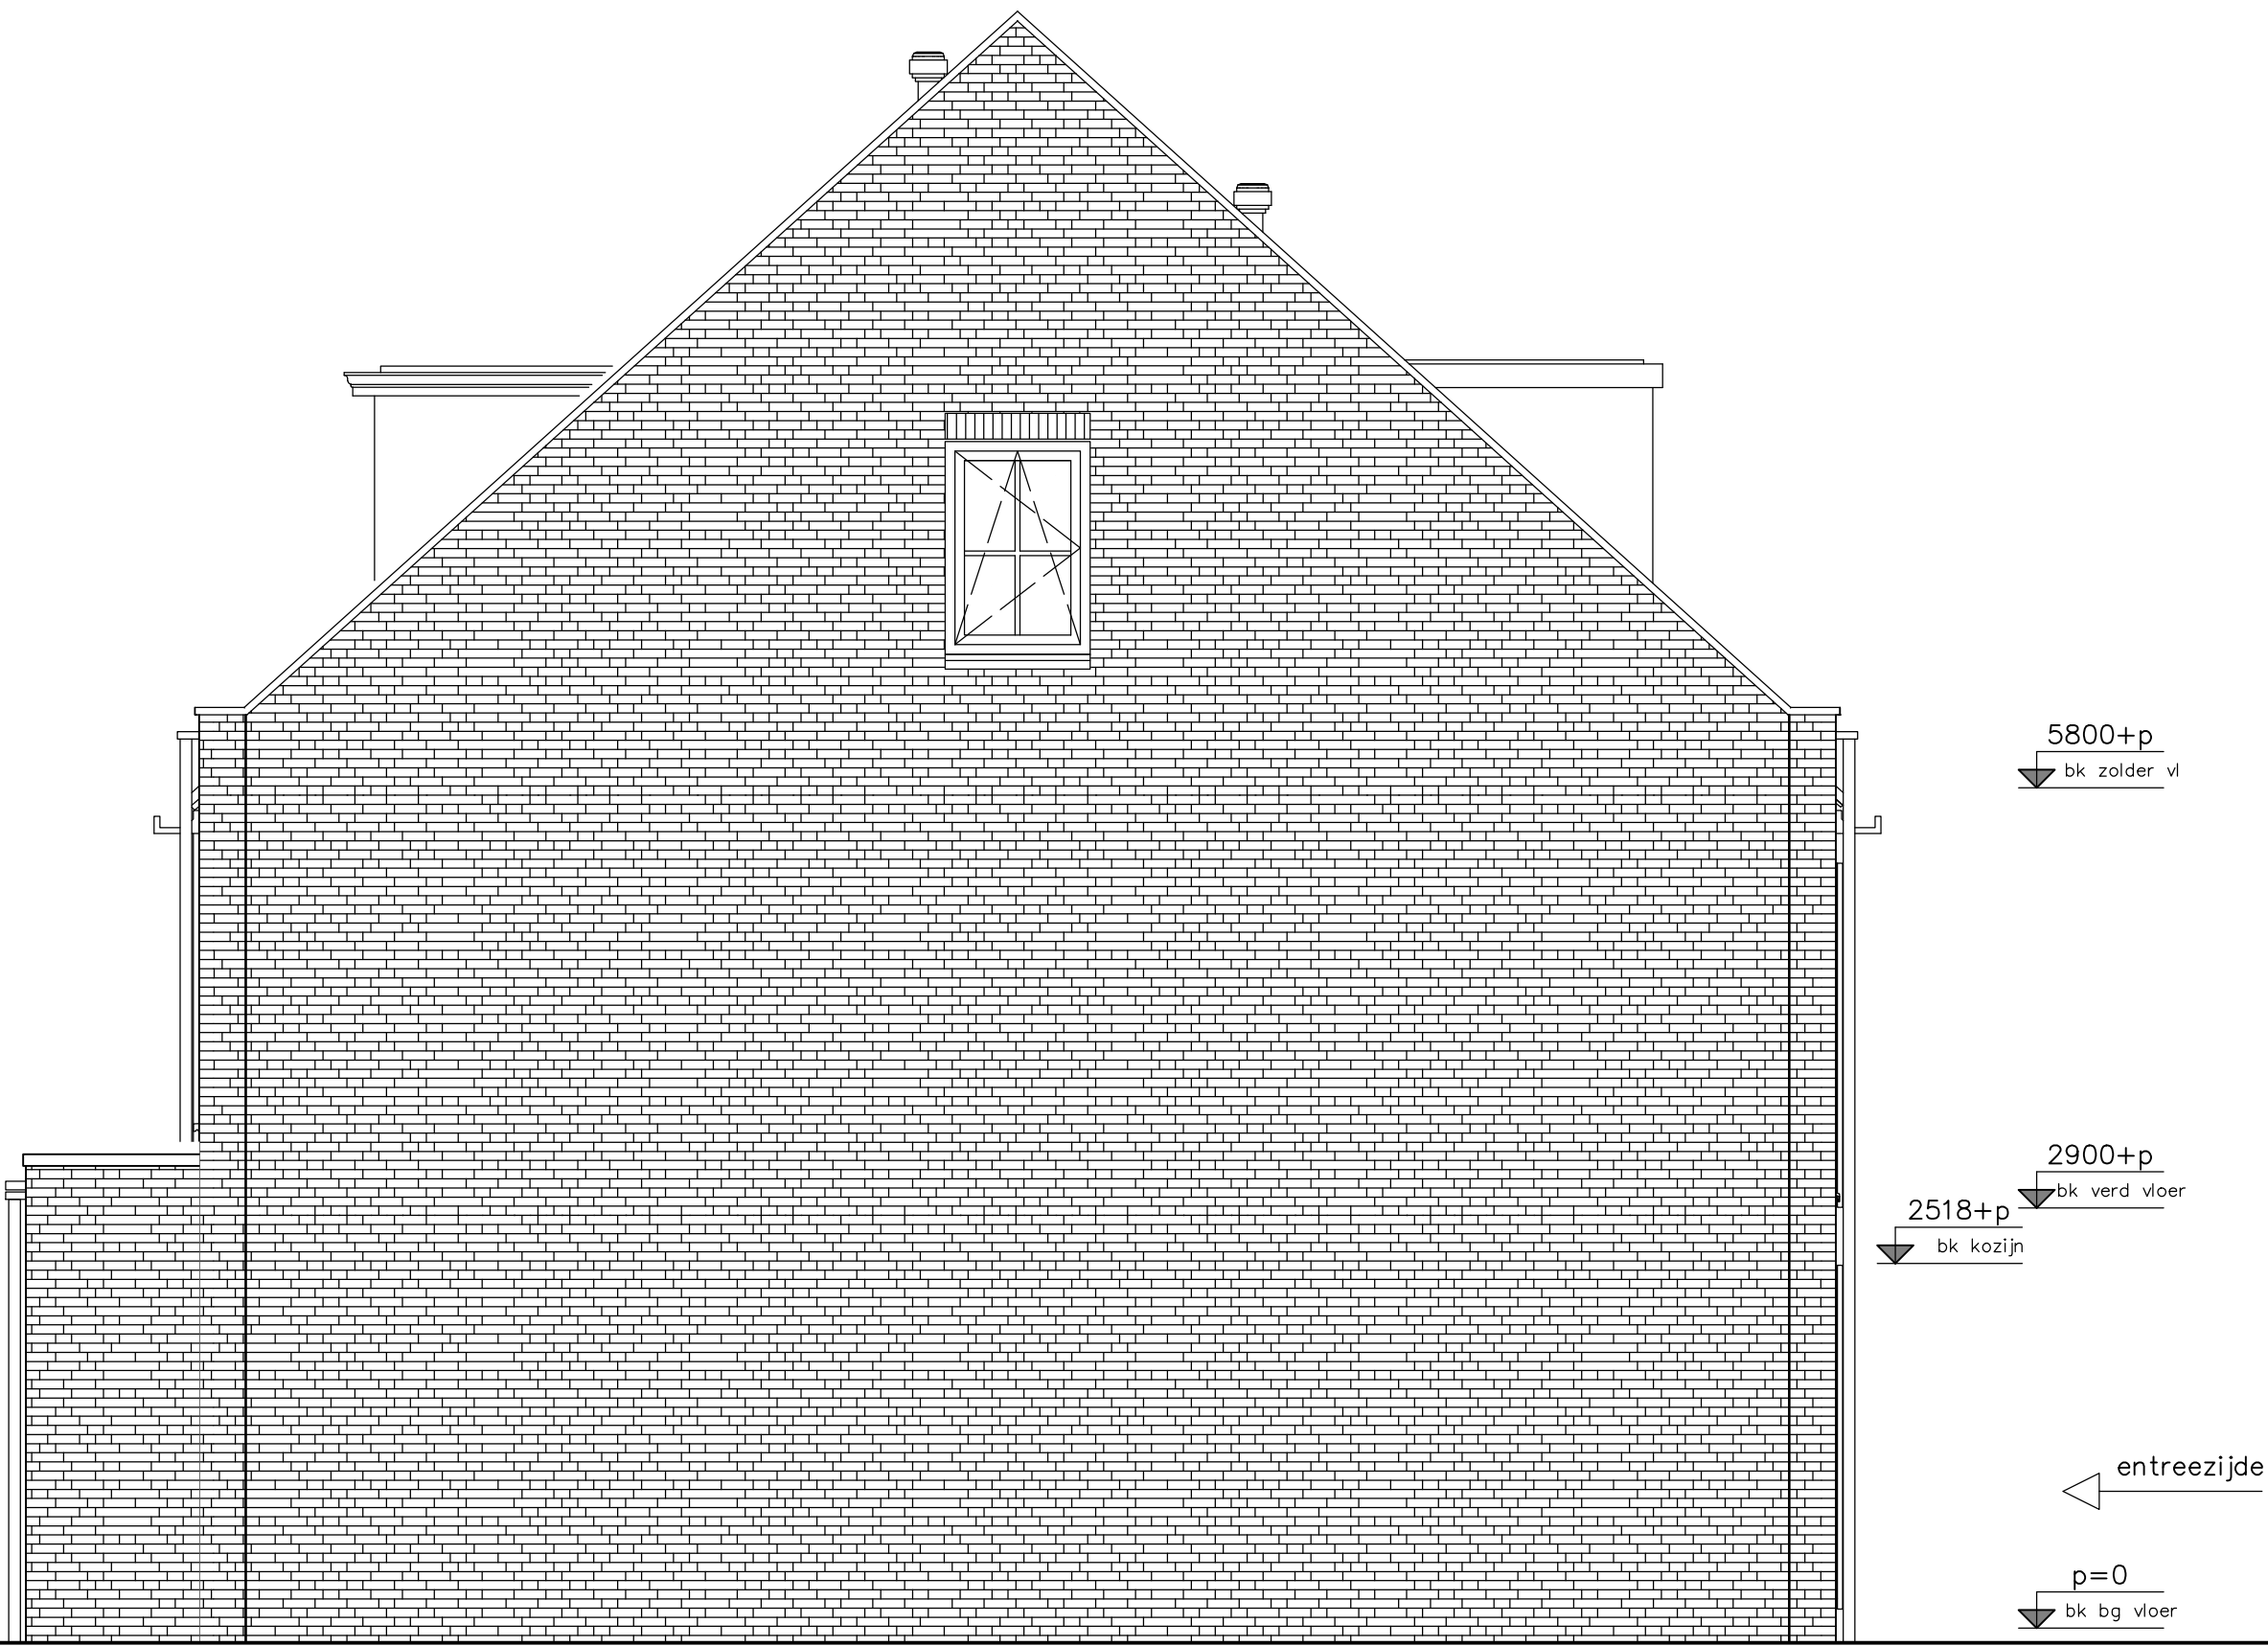

optie uitbouw 1,20m		opdrachtgever		project			
optie dakapel voorgevel bouwnrs 39 en 40				Hoef en Haag Fase 3			
optie dakkapel achtergevel bouwnrs. 42 t/m 44							
optie kopgevelraam bouwnr 44							
Let op: De gevel aan de voorzijde kan per bouwnummer afwijken.		schaal 1:50		tekenaar FKI	status definitief	OH	
						projectnr. 8766	
						tekeningnr. V-347	
						(wijz)/datum (-): 15-01-2019	



optie dakapel voorgevel bouwnrs 39 en 40
optie dakkapel achtergevel bouwnrs. 42 t/m 44
optie kopgevelraam bouwnr 44



Project **Hoef en Haag Fase 3**


onderwerp	Meander zijgevel opties	OH	projectnr. 8766	
			tekeningnr. V-347a	
			(wijz)/datum (-): 15-01-2019	
schaal 1:50	tekenaar FKI	status definitief		

Let op:
De gevel aan de voorzijde
kan per bouwnummer afwijken.

[illegible]

8 woningen Hoef en Haag
Vianen - Fase 3
Meander
"Oud Hollands"
leefwijze opties
verkooptekeningen


opdrachtgever 	project			
	Hoef en Haag Fase 3			
	onderwerp		projectnr. 8766	
	Meander voortblad leefwijze opties		tekeningnr. V-400D	
	schaal 1:50	tekenaar FKI	status definitief	OH (wijz.)/datum (-): 15-01-2019

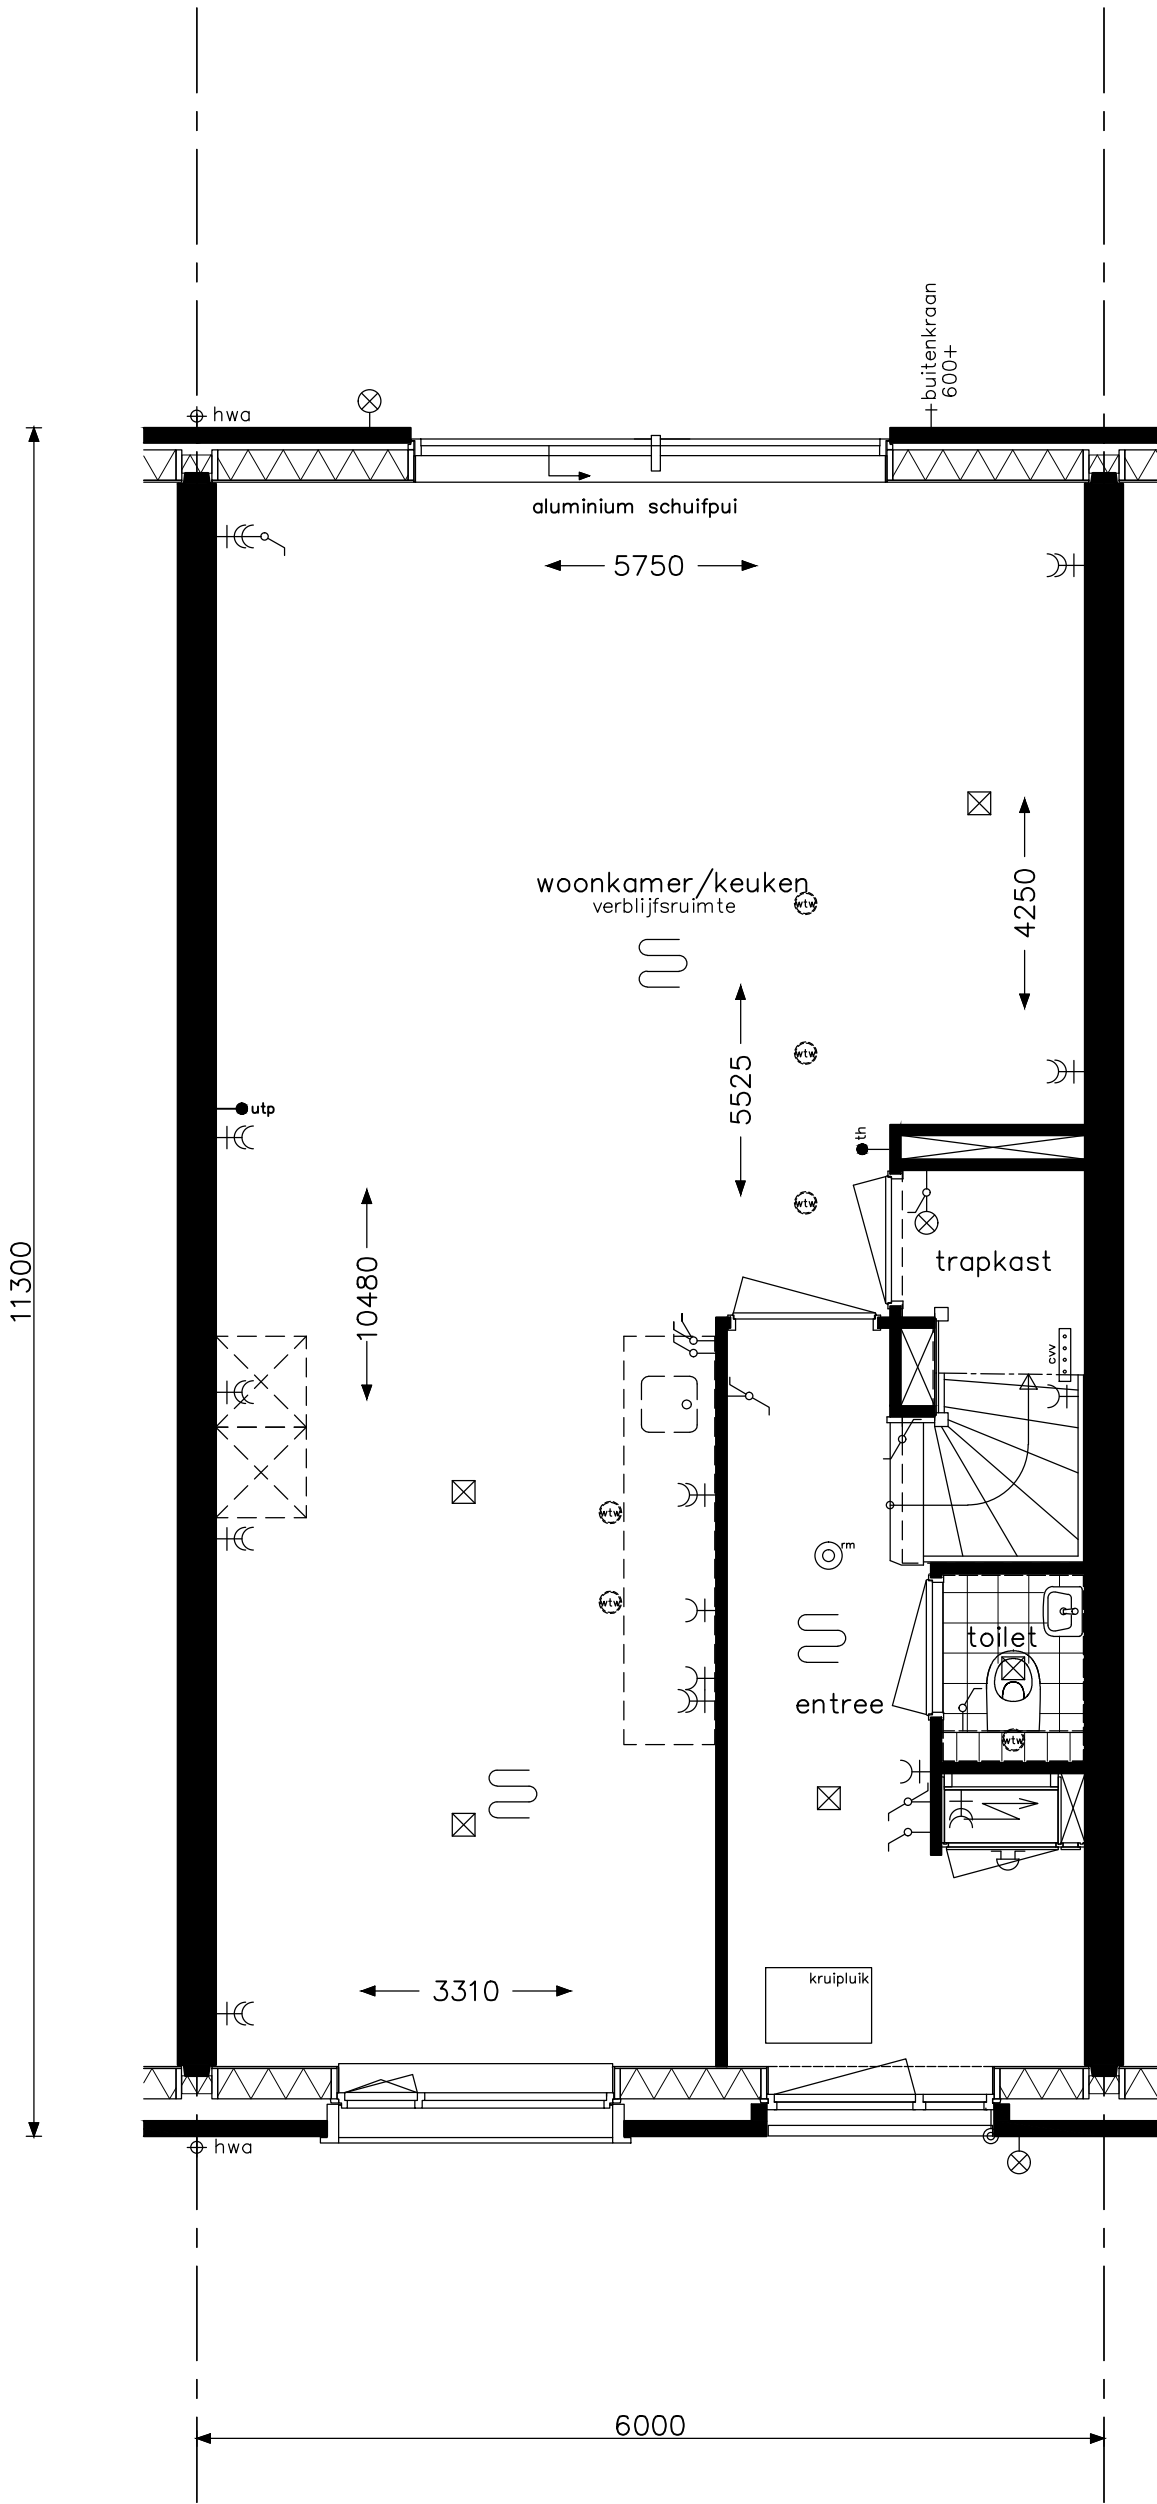

Let op:
De gevel aan de voorzijde
kan per bouwnummer afwijken.

Samenzijn D1

opdrachtgever		project			
		Hoef en Haag Fase 3			
		onderwerp			projectnr.
		Meander			8766
		begane grond			tekeningnr.
		leefwijze optie			V- 441
					OH
		schaal	tekenaar	status	(wijz)/datum
		1:50	FKI	definitief	(-): 15-01-2019

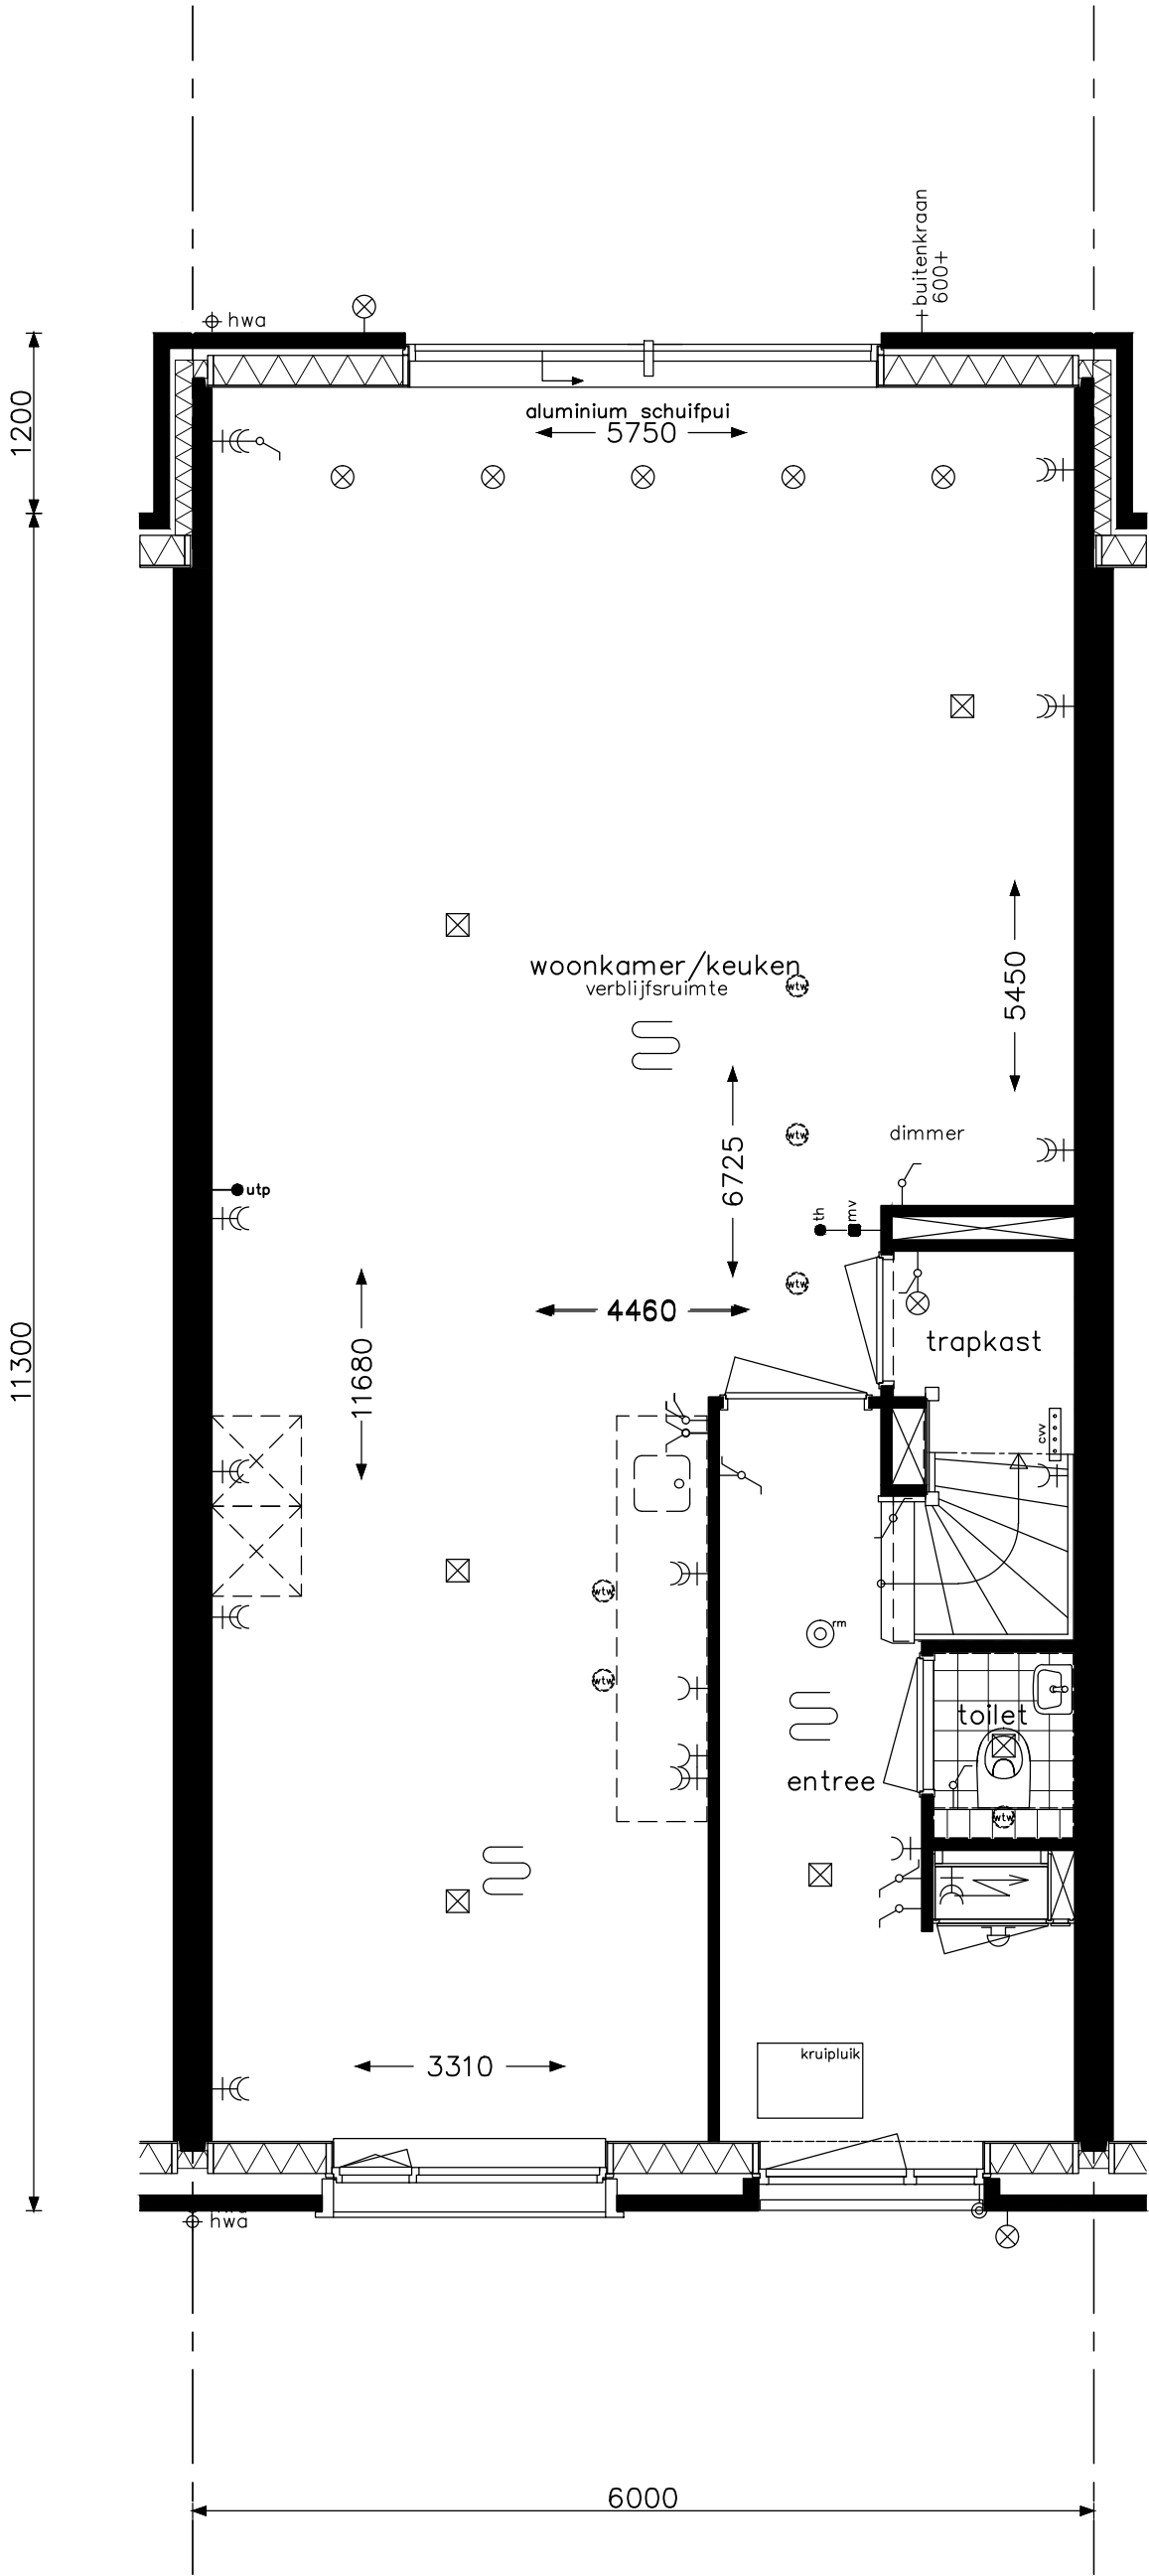

Let op:
De gevel aan de voorzijde
kan per bouwnummer afwijken.

Samenzijn D2

opdrachtgever		project		
		Hoef en Haag Fase 3		
		onderwerp		projectnr. 8766
		Meander begane grond leefwijze optie		tekeningnr. V- 441a
		schaal	tekenaar	status
		1:50	FKI	definitief
				OH (wijz)/datum (-): 15-01-2019

op:
gevel aan de voorzijde
n per bouwnummer afwijken.


opdrachtgever

 **bam**
Wonen

onderwerp	Meander begane grond leefwijze optie
-----------	--

tekeningnr.
V- 441b


(wiz)/datum	(-): 15-01-2019
-------------	-----------------

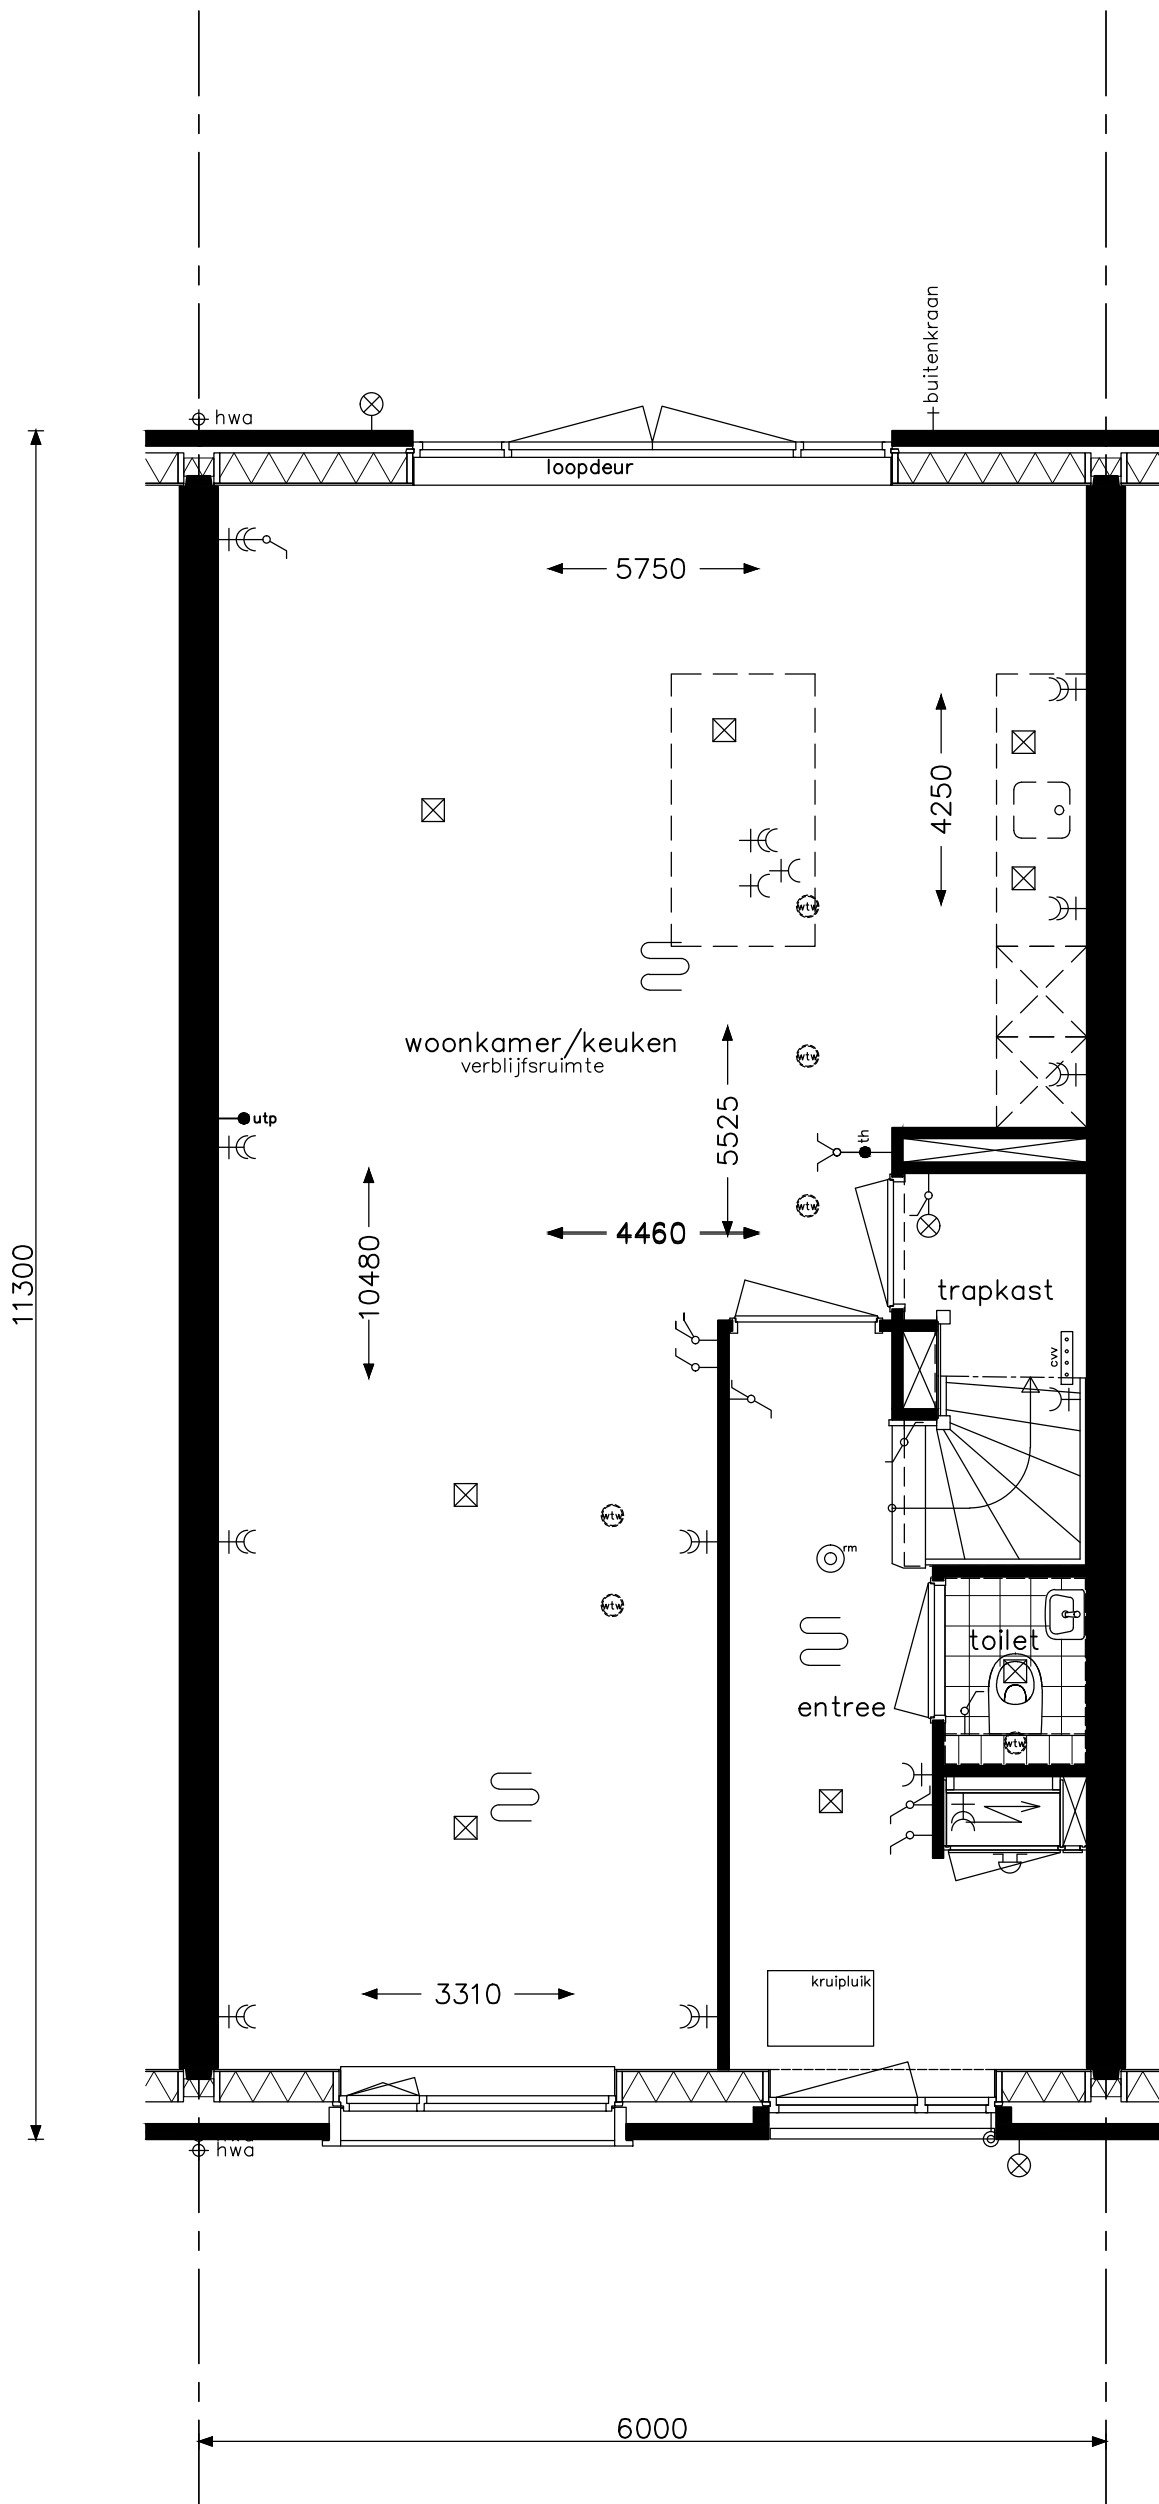

Let op:
De gevel aan de voorzijde
kan per bouwnummer afwijken.

Culinair D2


opdrachtgever		project			
		Hoef en Haag Fase 3			
		onderwerp			projectnr.
		Meander			8766
		begane grond			tekeningnr.
		leefwijze optie			V- 441c
					OH
		schaal	tekenaar	status	(wijz)/datum
		1:50	FKI	definitief	(-): 15-01-2019

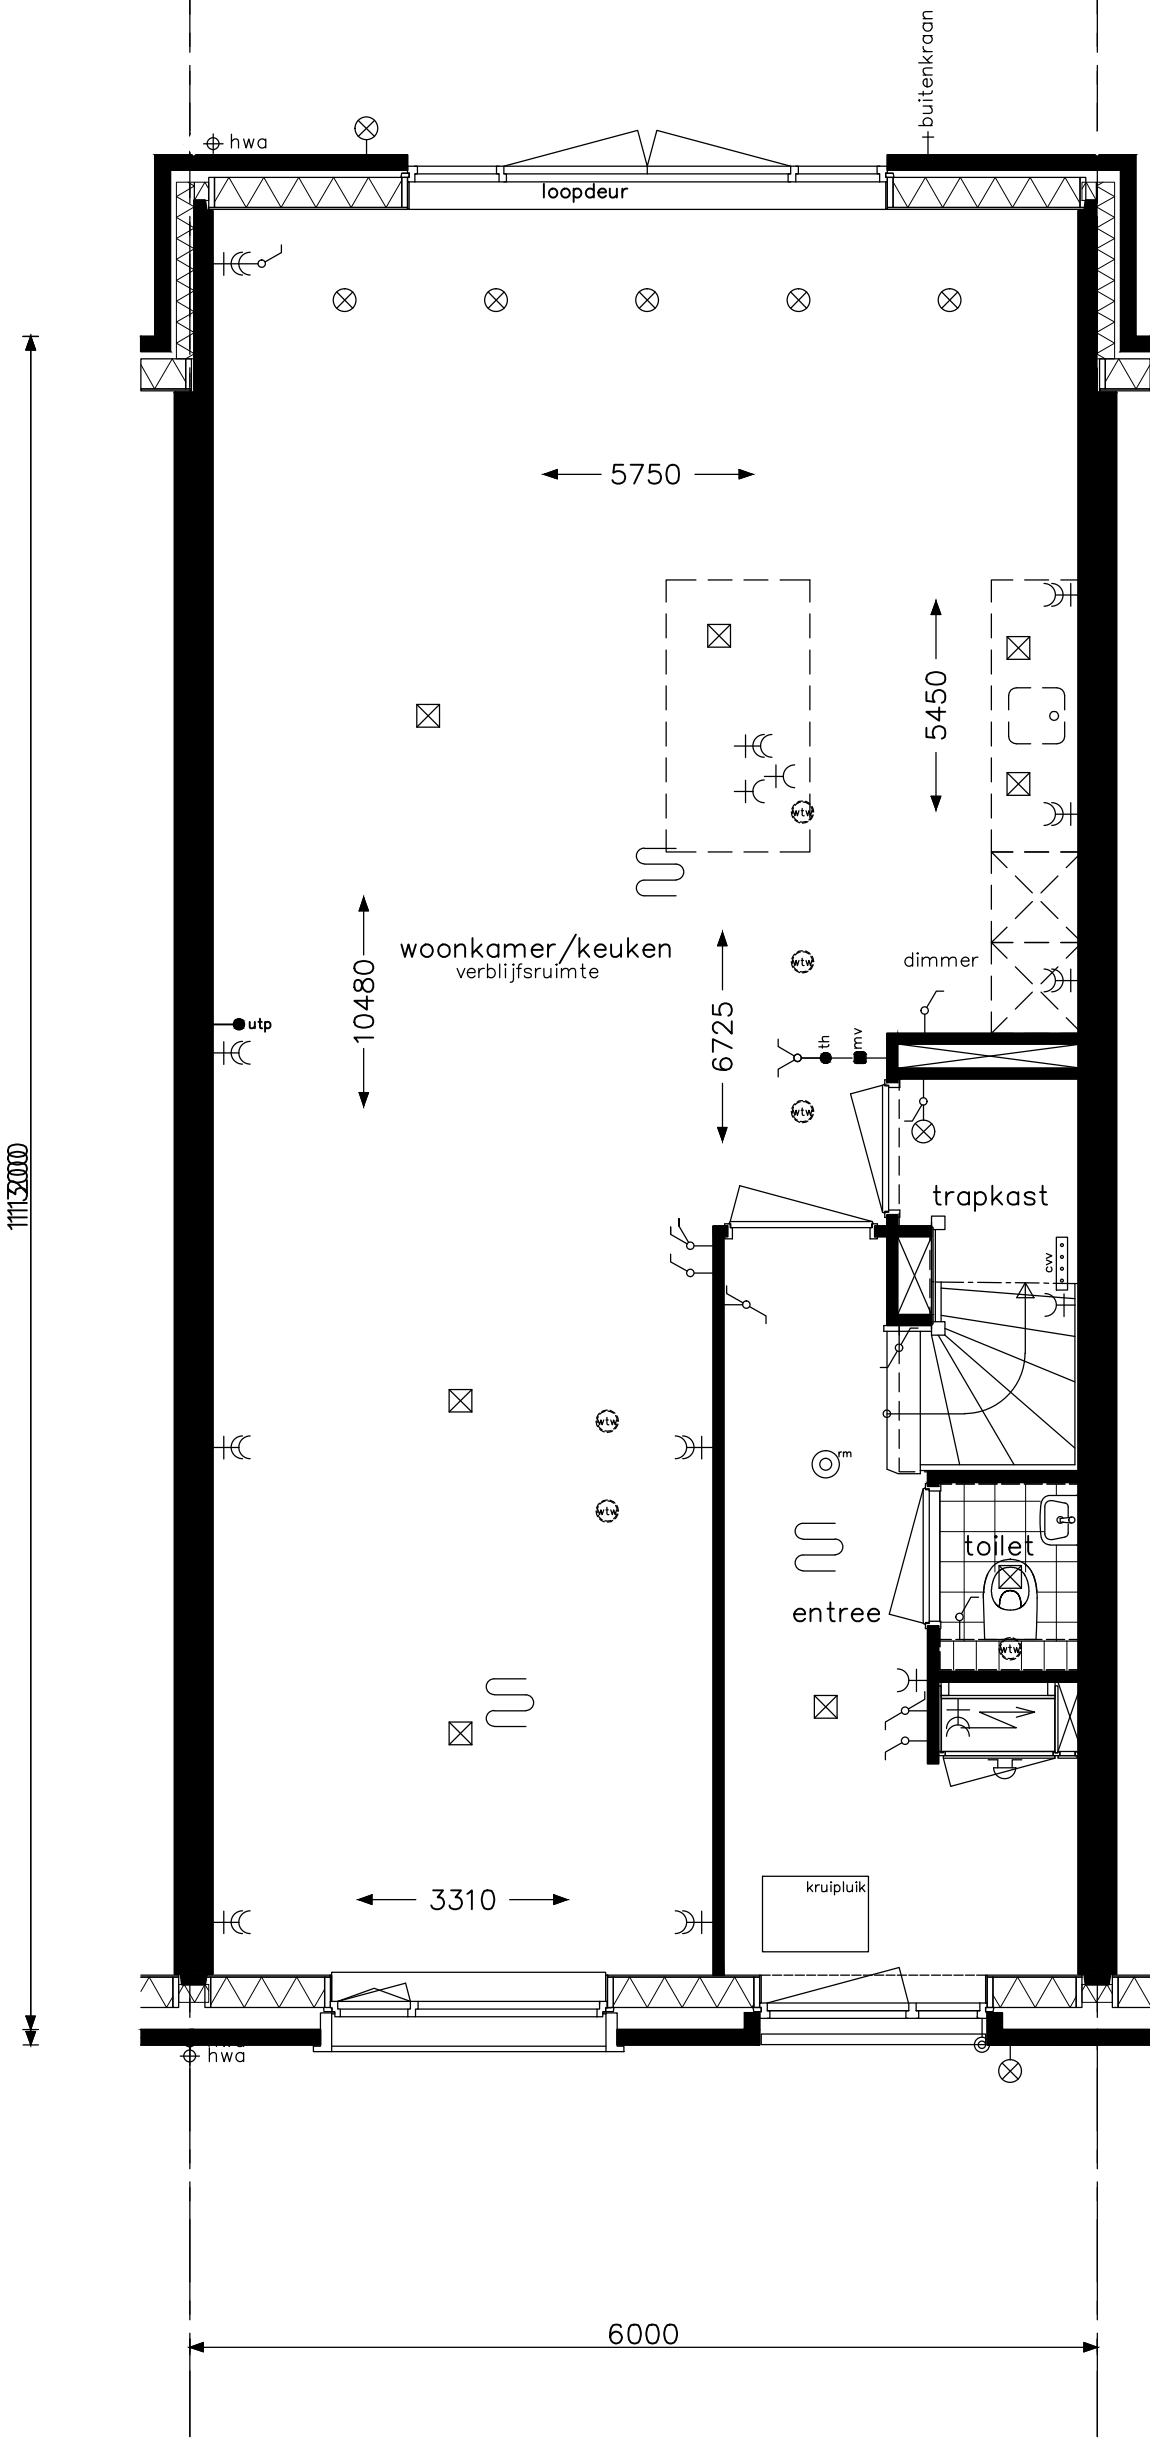

Let op:
De gevel aan de voorzijde
kan per bouwnummer afwijken.

Culinair D3


opdrachtgever		project		
		Hoef en Haag Fase 3		
		onderwerp		projectnr.
		Meander		8766
		begane grond		tekeningnr.
		leefwijze optie		V- 441d
				OH
		schaal	tekenaar	status
		1:50	FKI	definitief
				(wijz)/datum
				(-): 15-01-2019

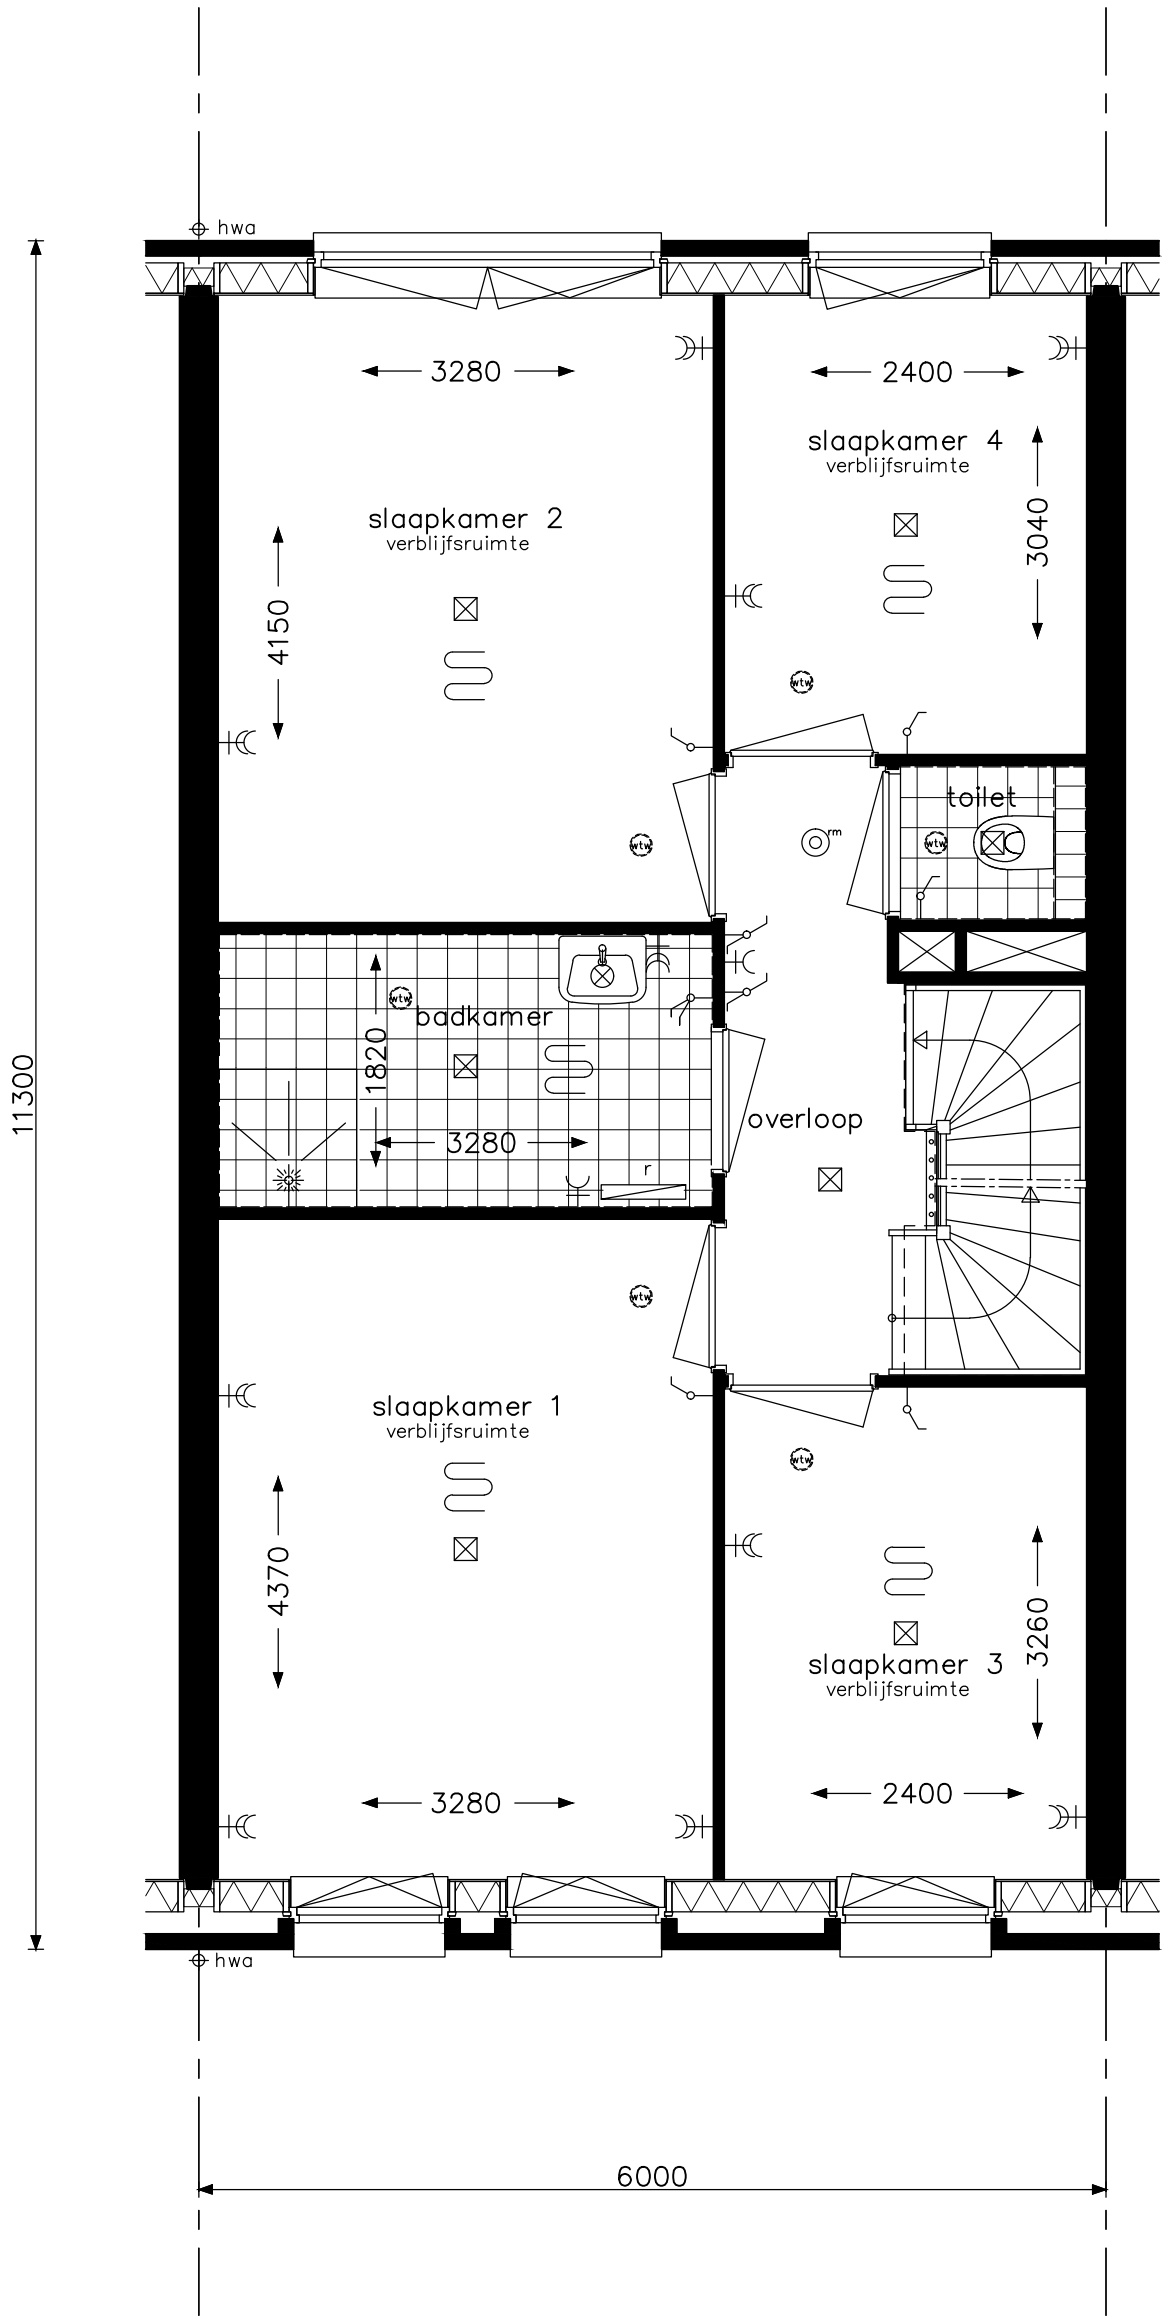

Let op:
De gevel aan de voorzijde
kan per bouwnummer afwijken.

Praktisch D1


opdrachtgever		project		
		Hoef en Haag Fase 3		
		onderwerp		projectnr.
		Meander		8766
		verdieping		tekeningnr.
		leefwijze optie		V- 442
				OH
		schaal	tekenaar	status
		1:50	FKI	definitief
				(wijz)/datum
				(-): 15-01-2019

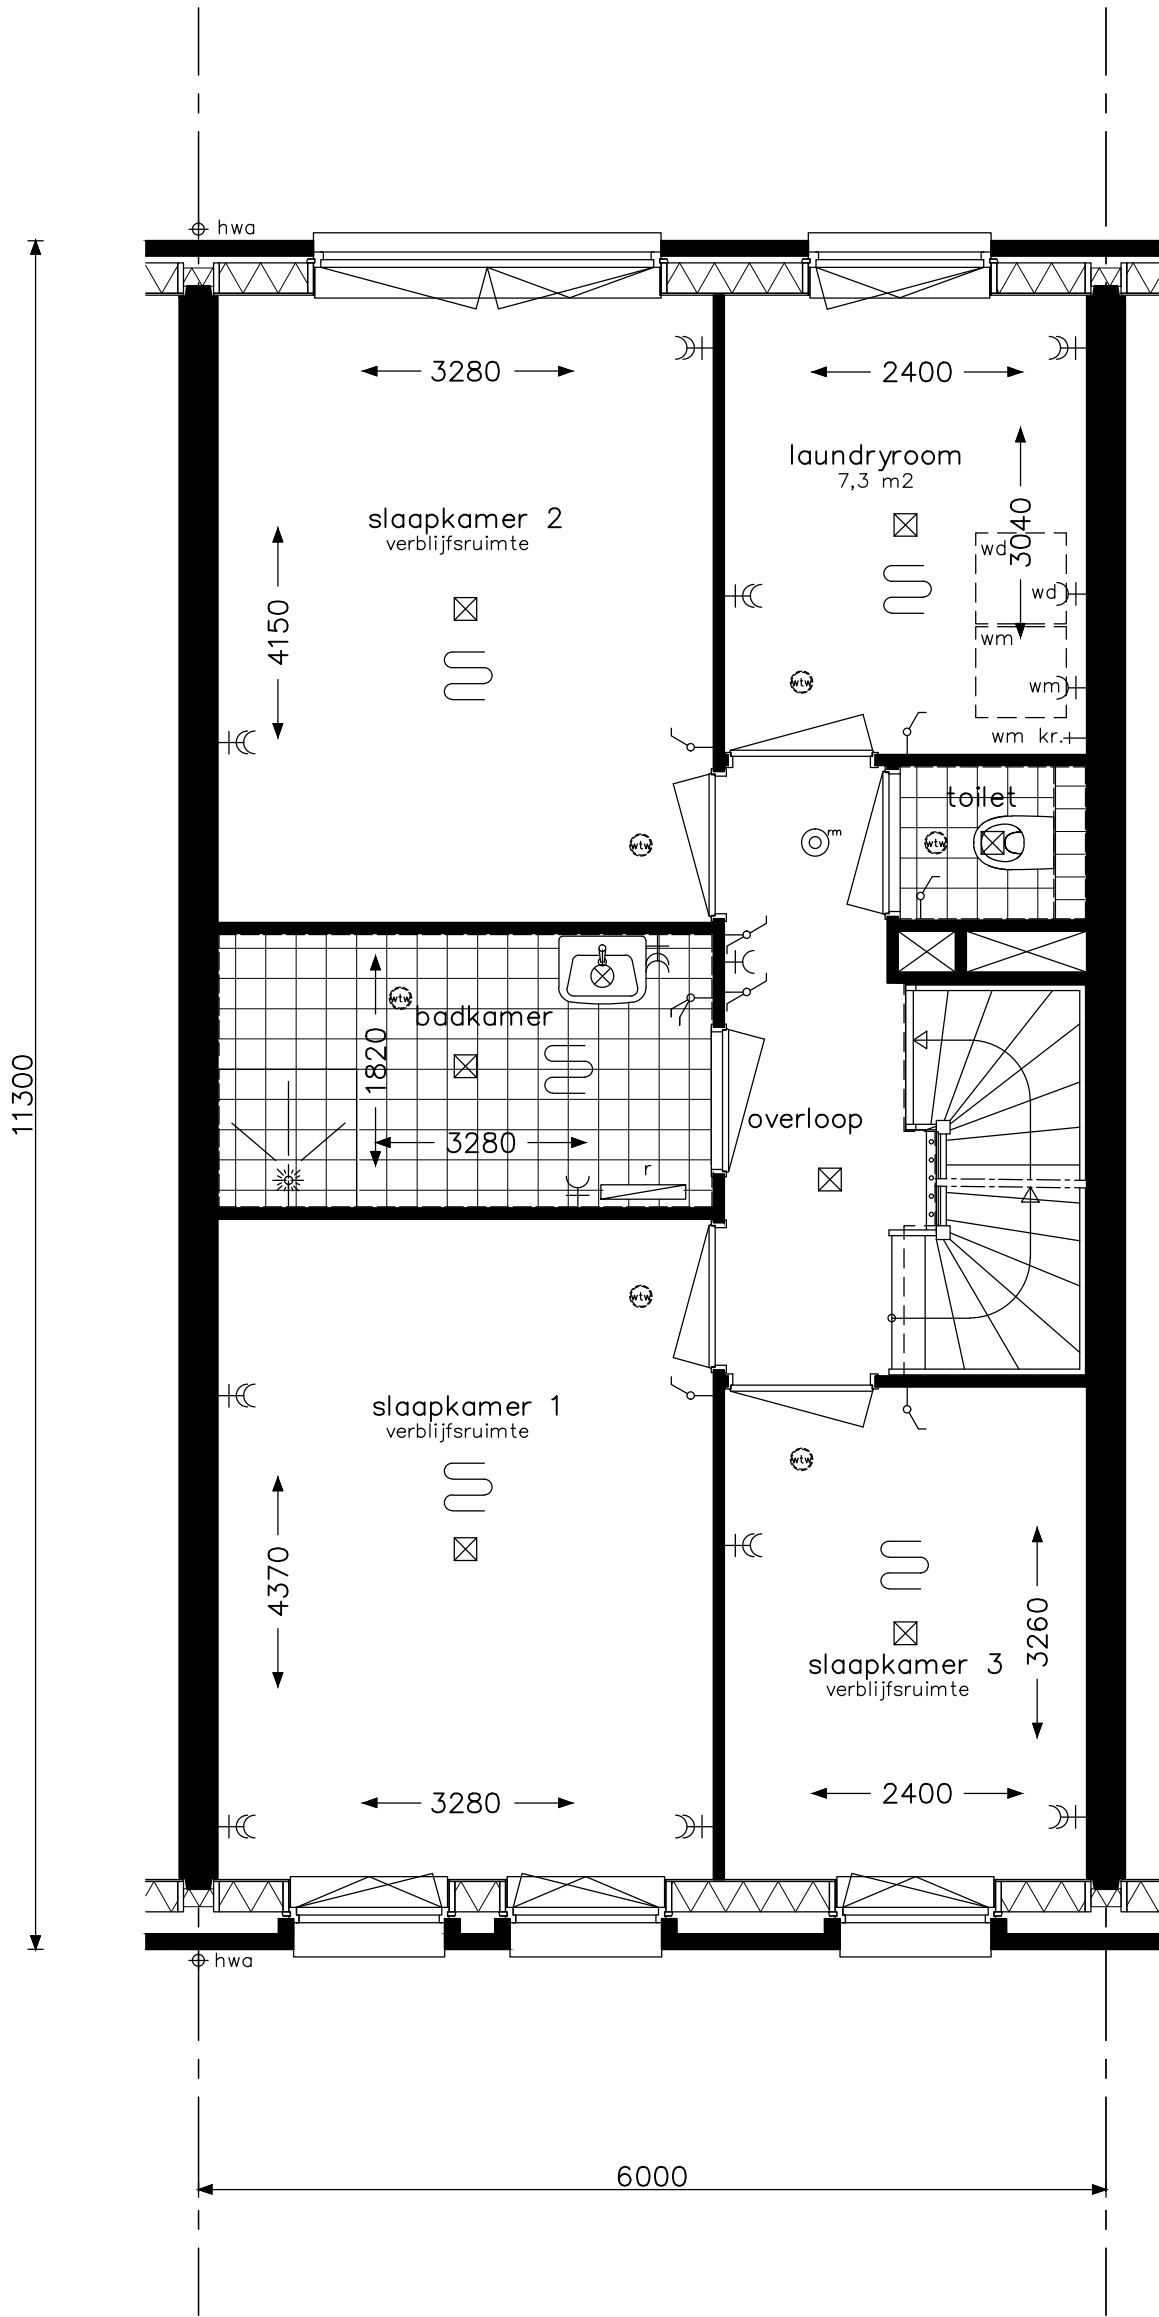


Let op:
De gevel aan de voorzijde
kan per bouwnummer afwijken.

Praktisch D2

opdrachtgever		project			
		Hoef en Haag Fase 3			
		onderwerp			projectnr.
		Meander			8766
		verdieping			tekeningnr.
		leefwijze optie			V- 442a
					OH
		schaal	tekenaar	status	(wijz)/datum
		1:50	FKI	definitief	(-): 15-01-2019

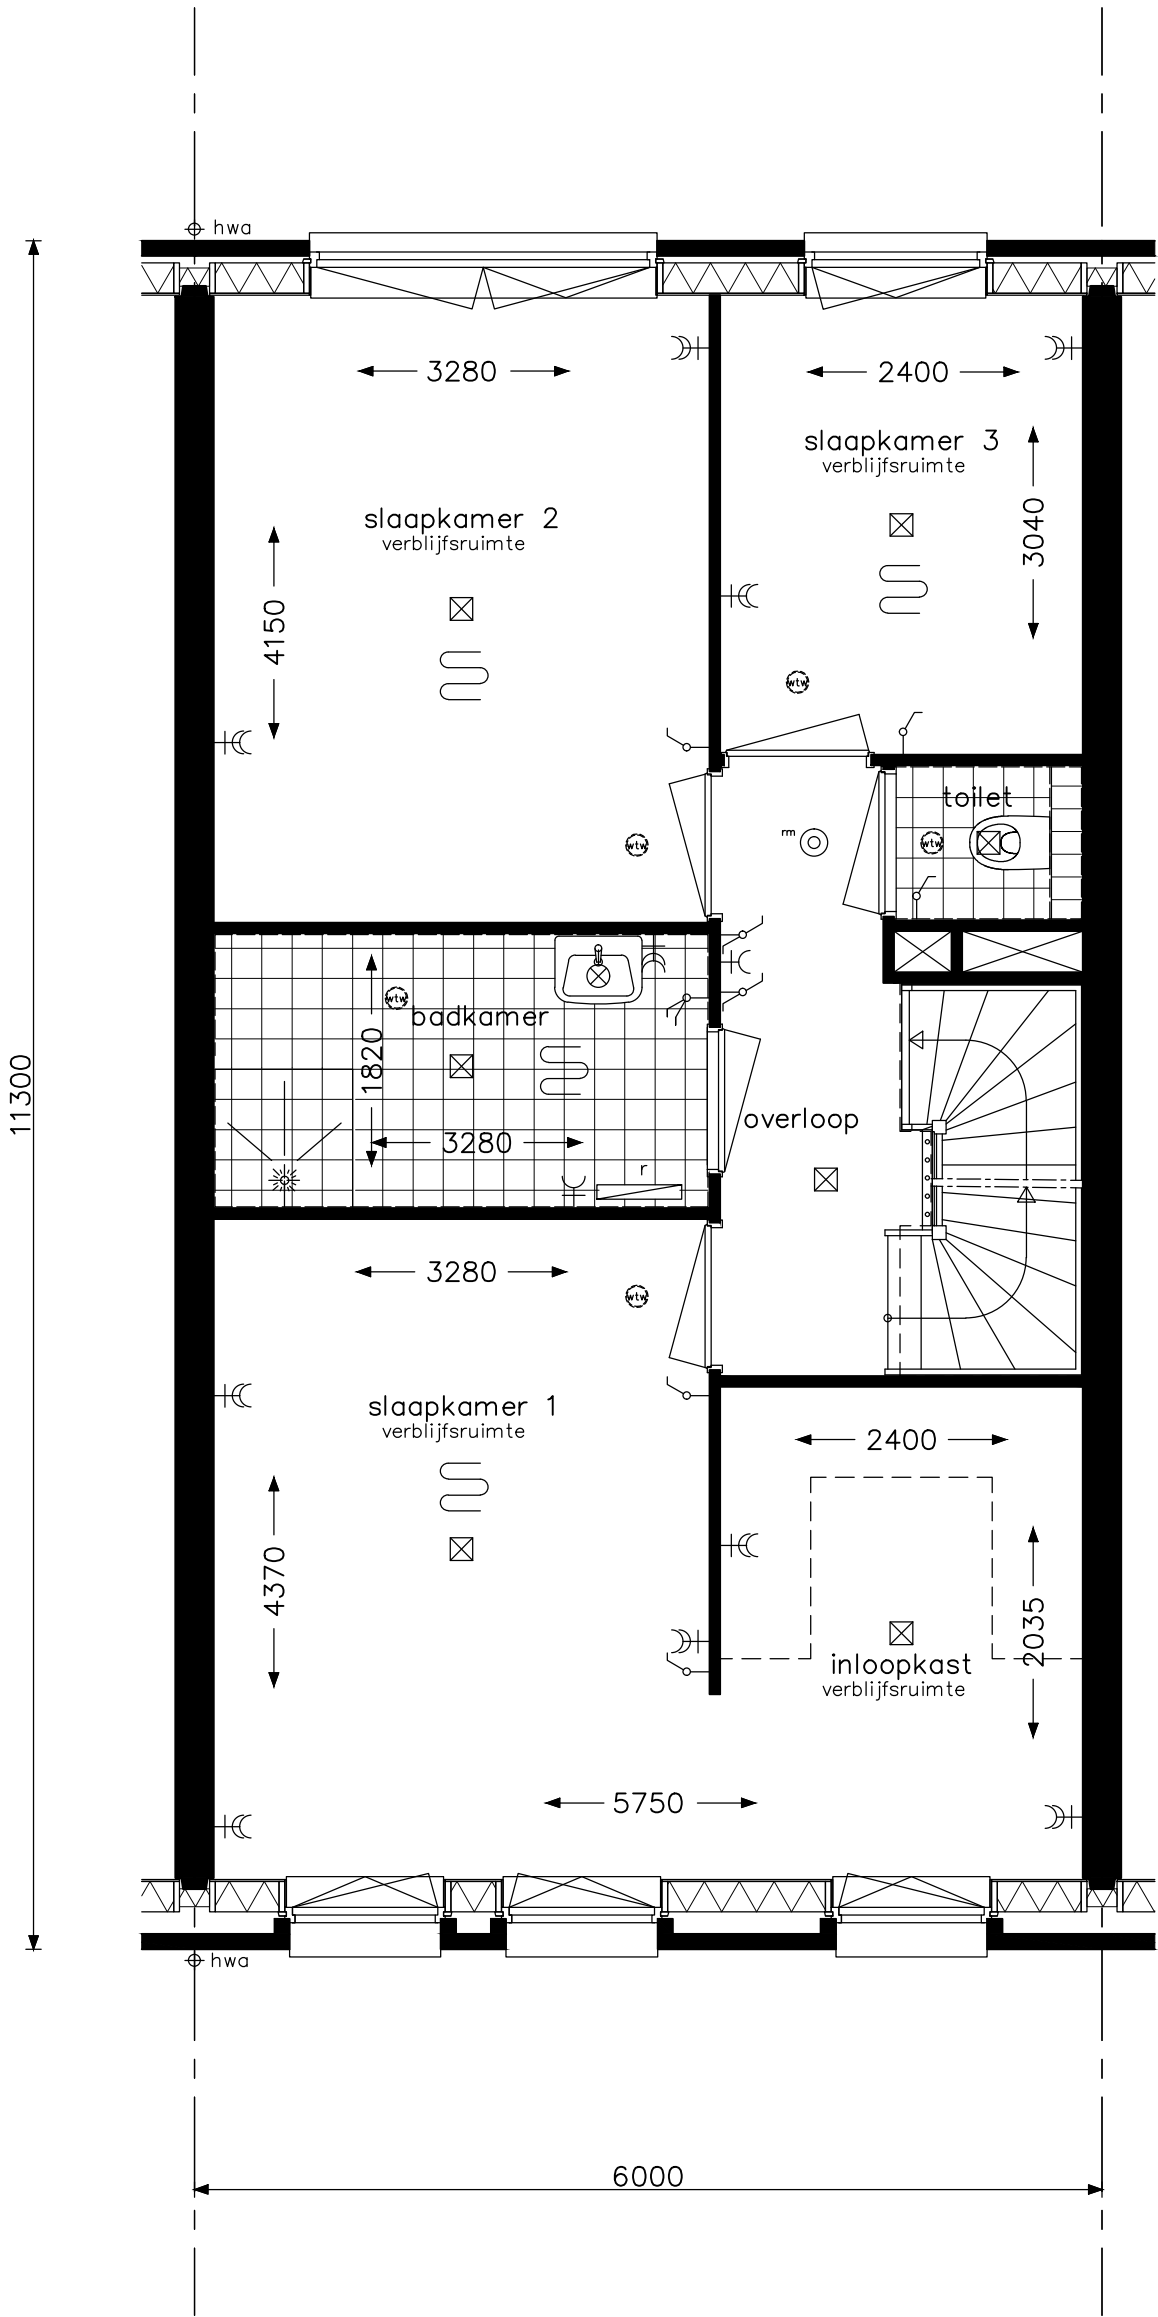


Let op: De gevel aan de voorzijde kan per bouwnummer afwijken.	Hotelsuite D1	opdrachtgever 	project Hoef en Haag Fase 3			
			onderwerp Meander verdieping leefwijze optie			projectnr. 8766
						tekeningnr. V- 442b
			OH			(wijz)/datum (-): 15-01-2019
			schaal 1:50	tekenaar FKI	status definitief	

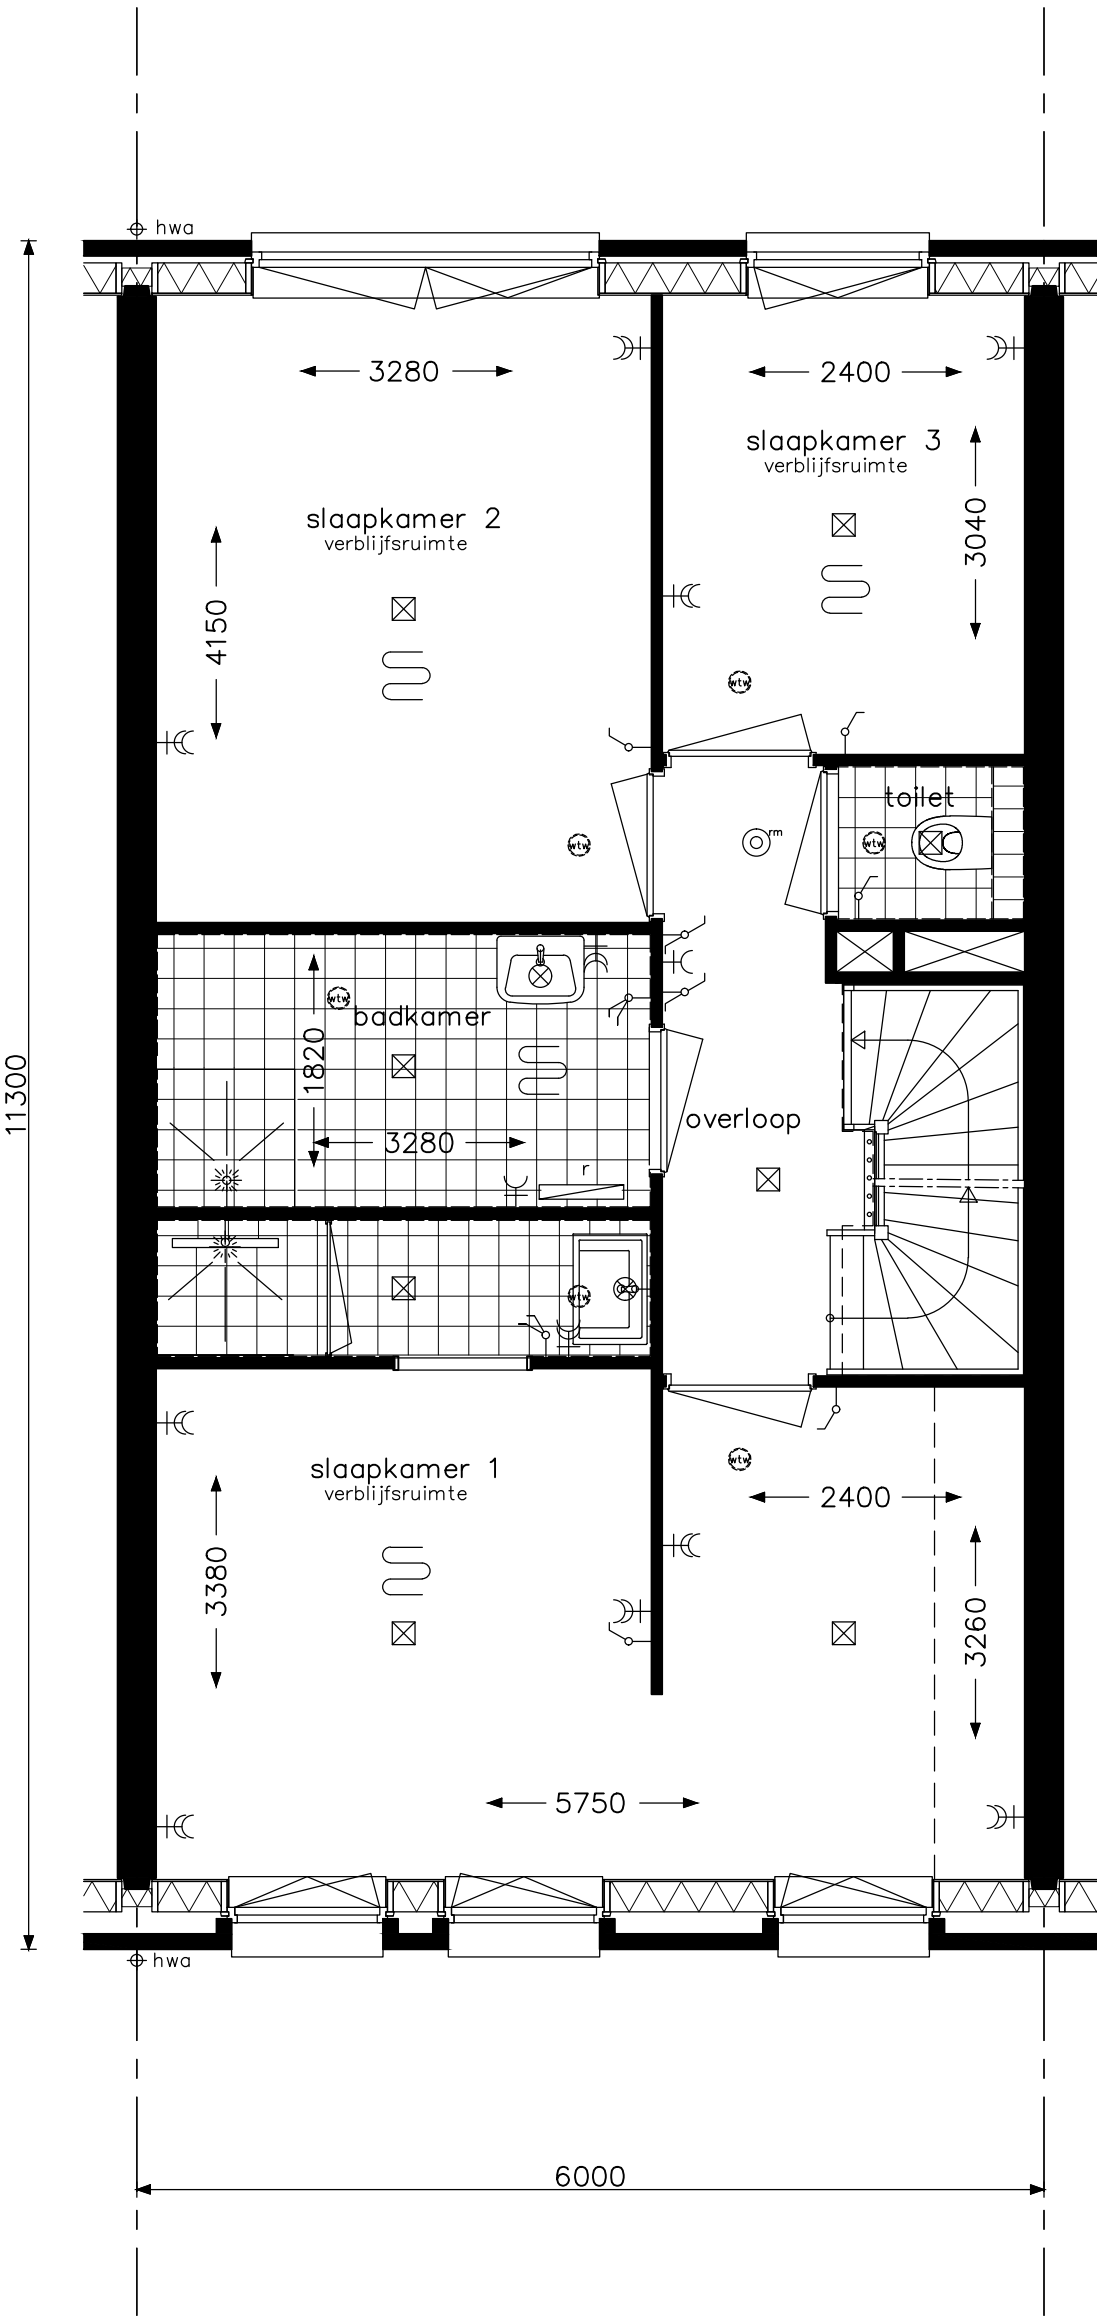

Let op:
De gevel aan de voorzijde
kan per bouwnummer afwijken.

Hotelsuite D2


opdrachtgever		project			
		Hoef en Haag Fase 3			
		onderwerp			projectnr.
		Meander			8766
		verdieping			tekeningnr.
		leefwijze optie			V- 442c
					OH
		schaal	tekenaar	status	(wijz)/datum
		1:50	FKI	definitief	(-): 15-01-2019

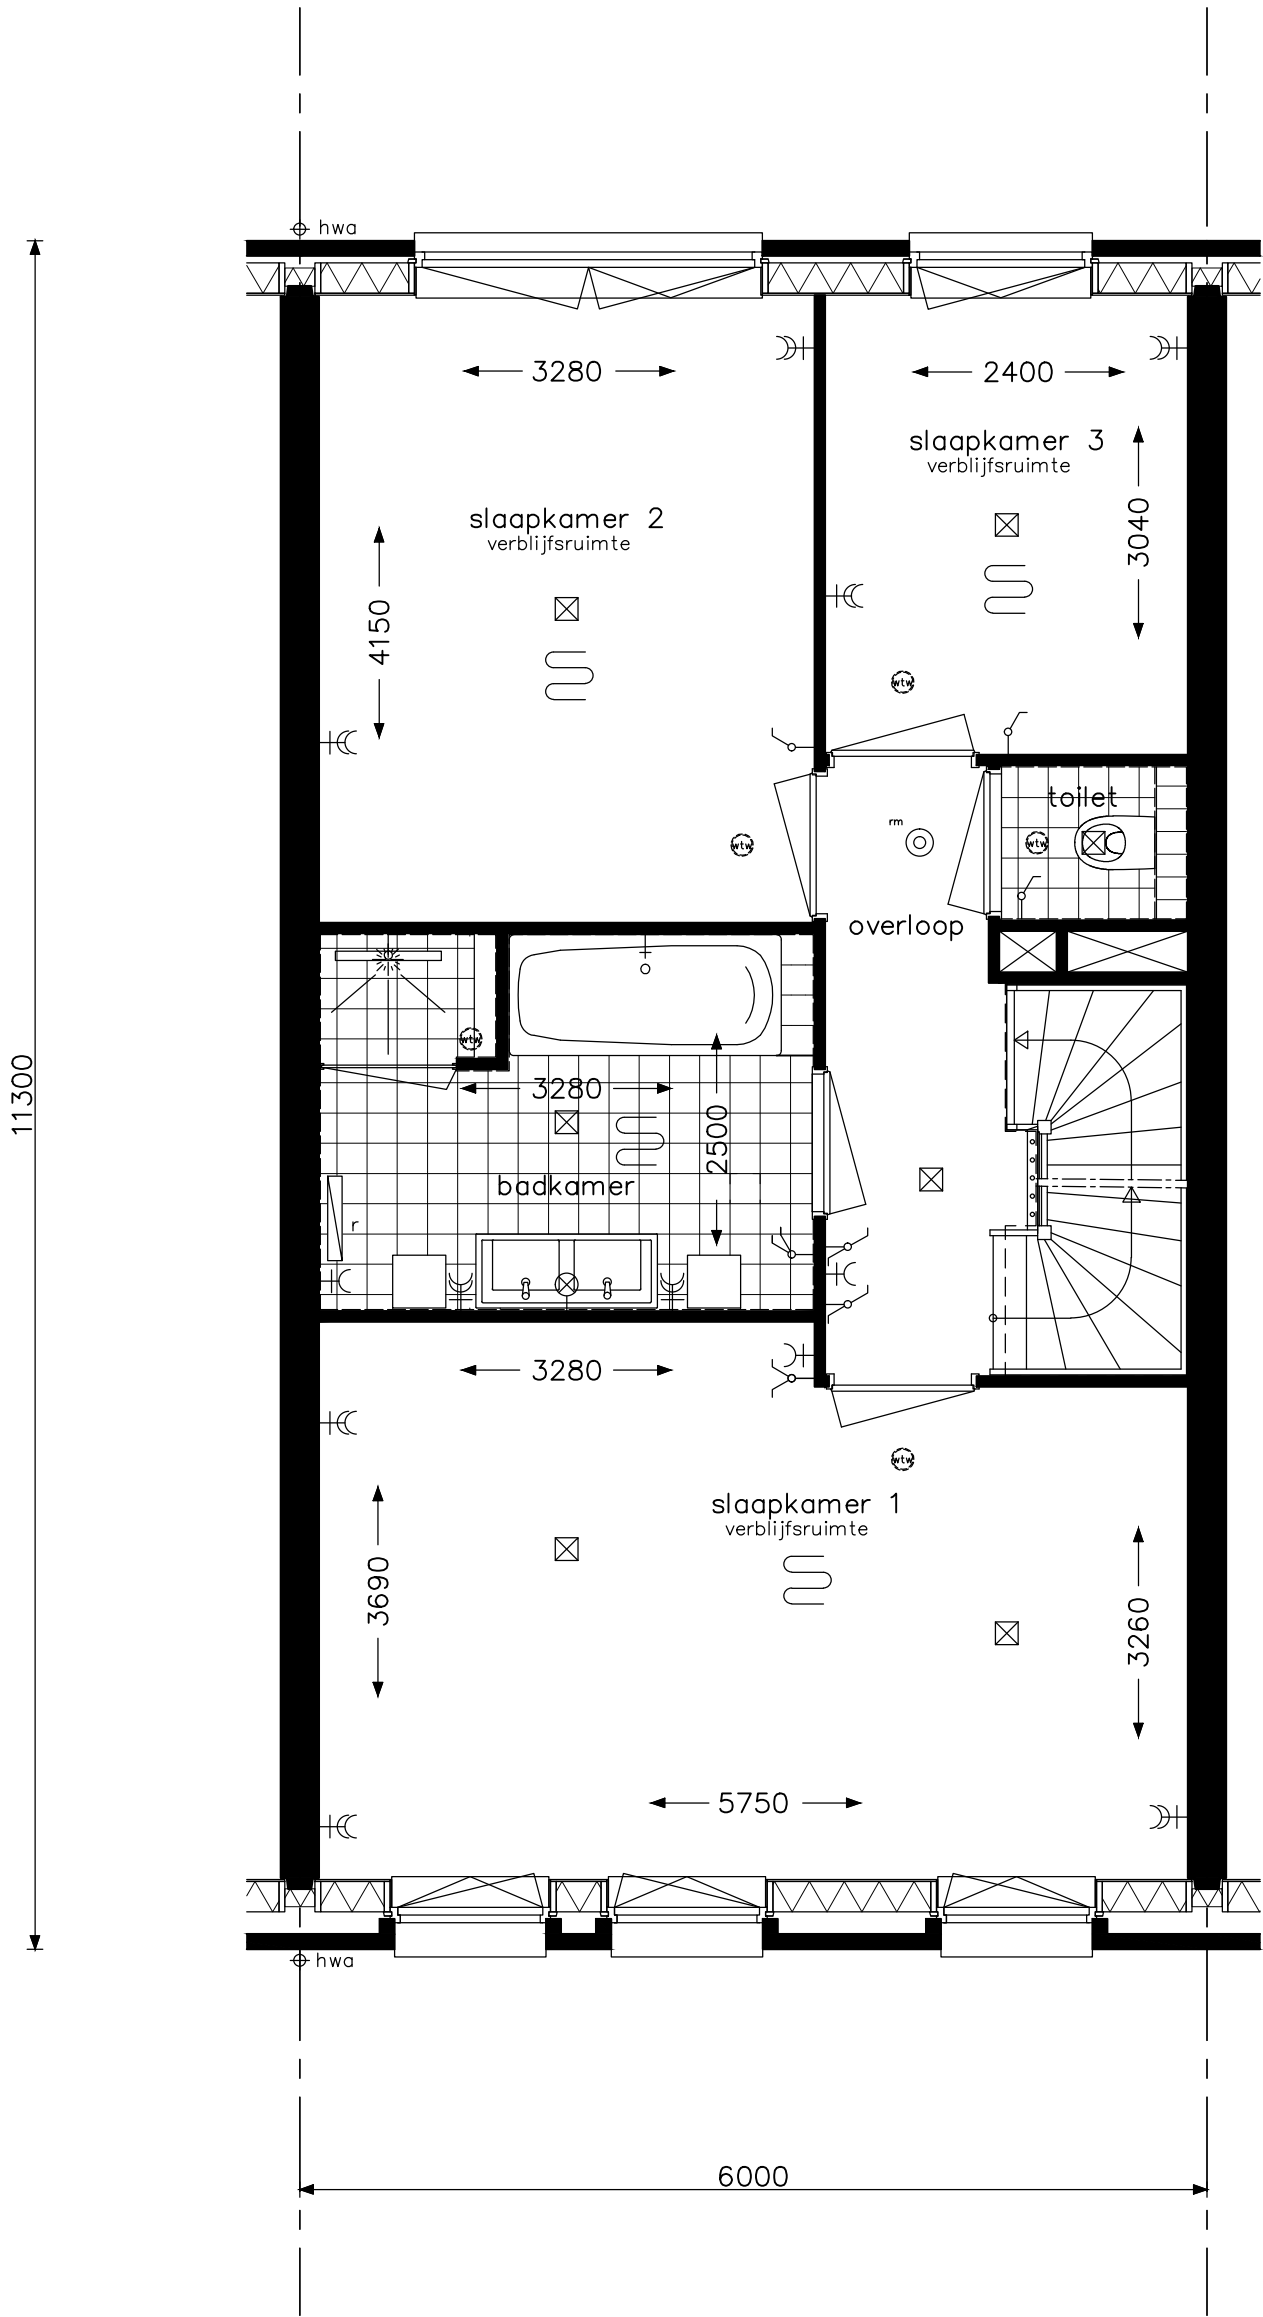

Let op:
De gevel aan de voorzijde
kan per bouwnummer afwijken.

Wellness D1


opdrachtgever	project				Hoef en Haag Fase 3	
	onderwerp			projectnr.		
				8766		
	Meander verdieping leefwijze optie			tekeningnr.		
				442d		
OH						
schaal		tekenaar	status	(wijz)/datum		
1:50		FKI	definitief			

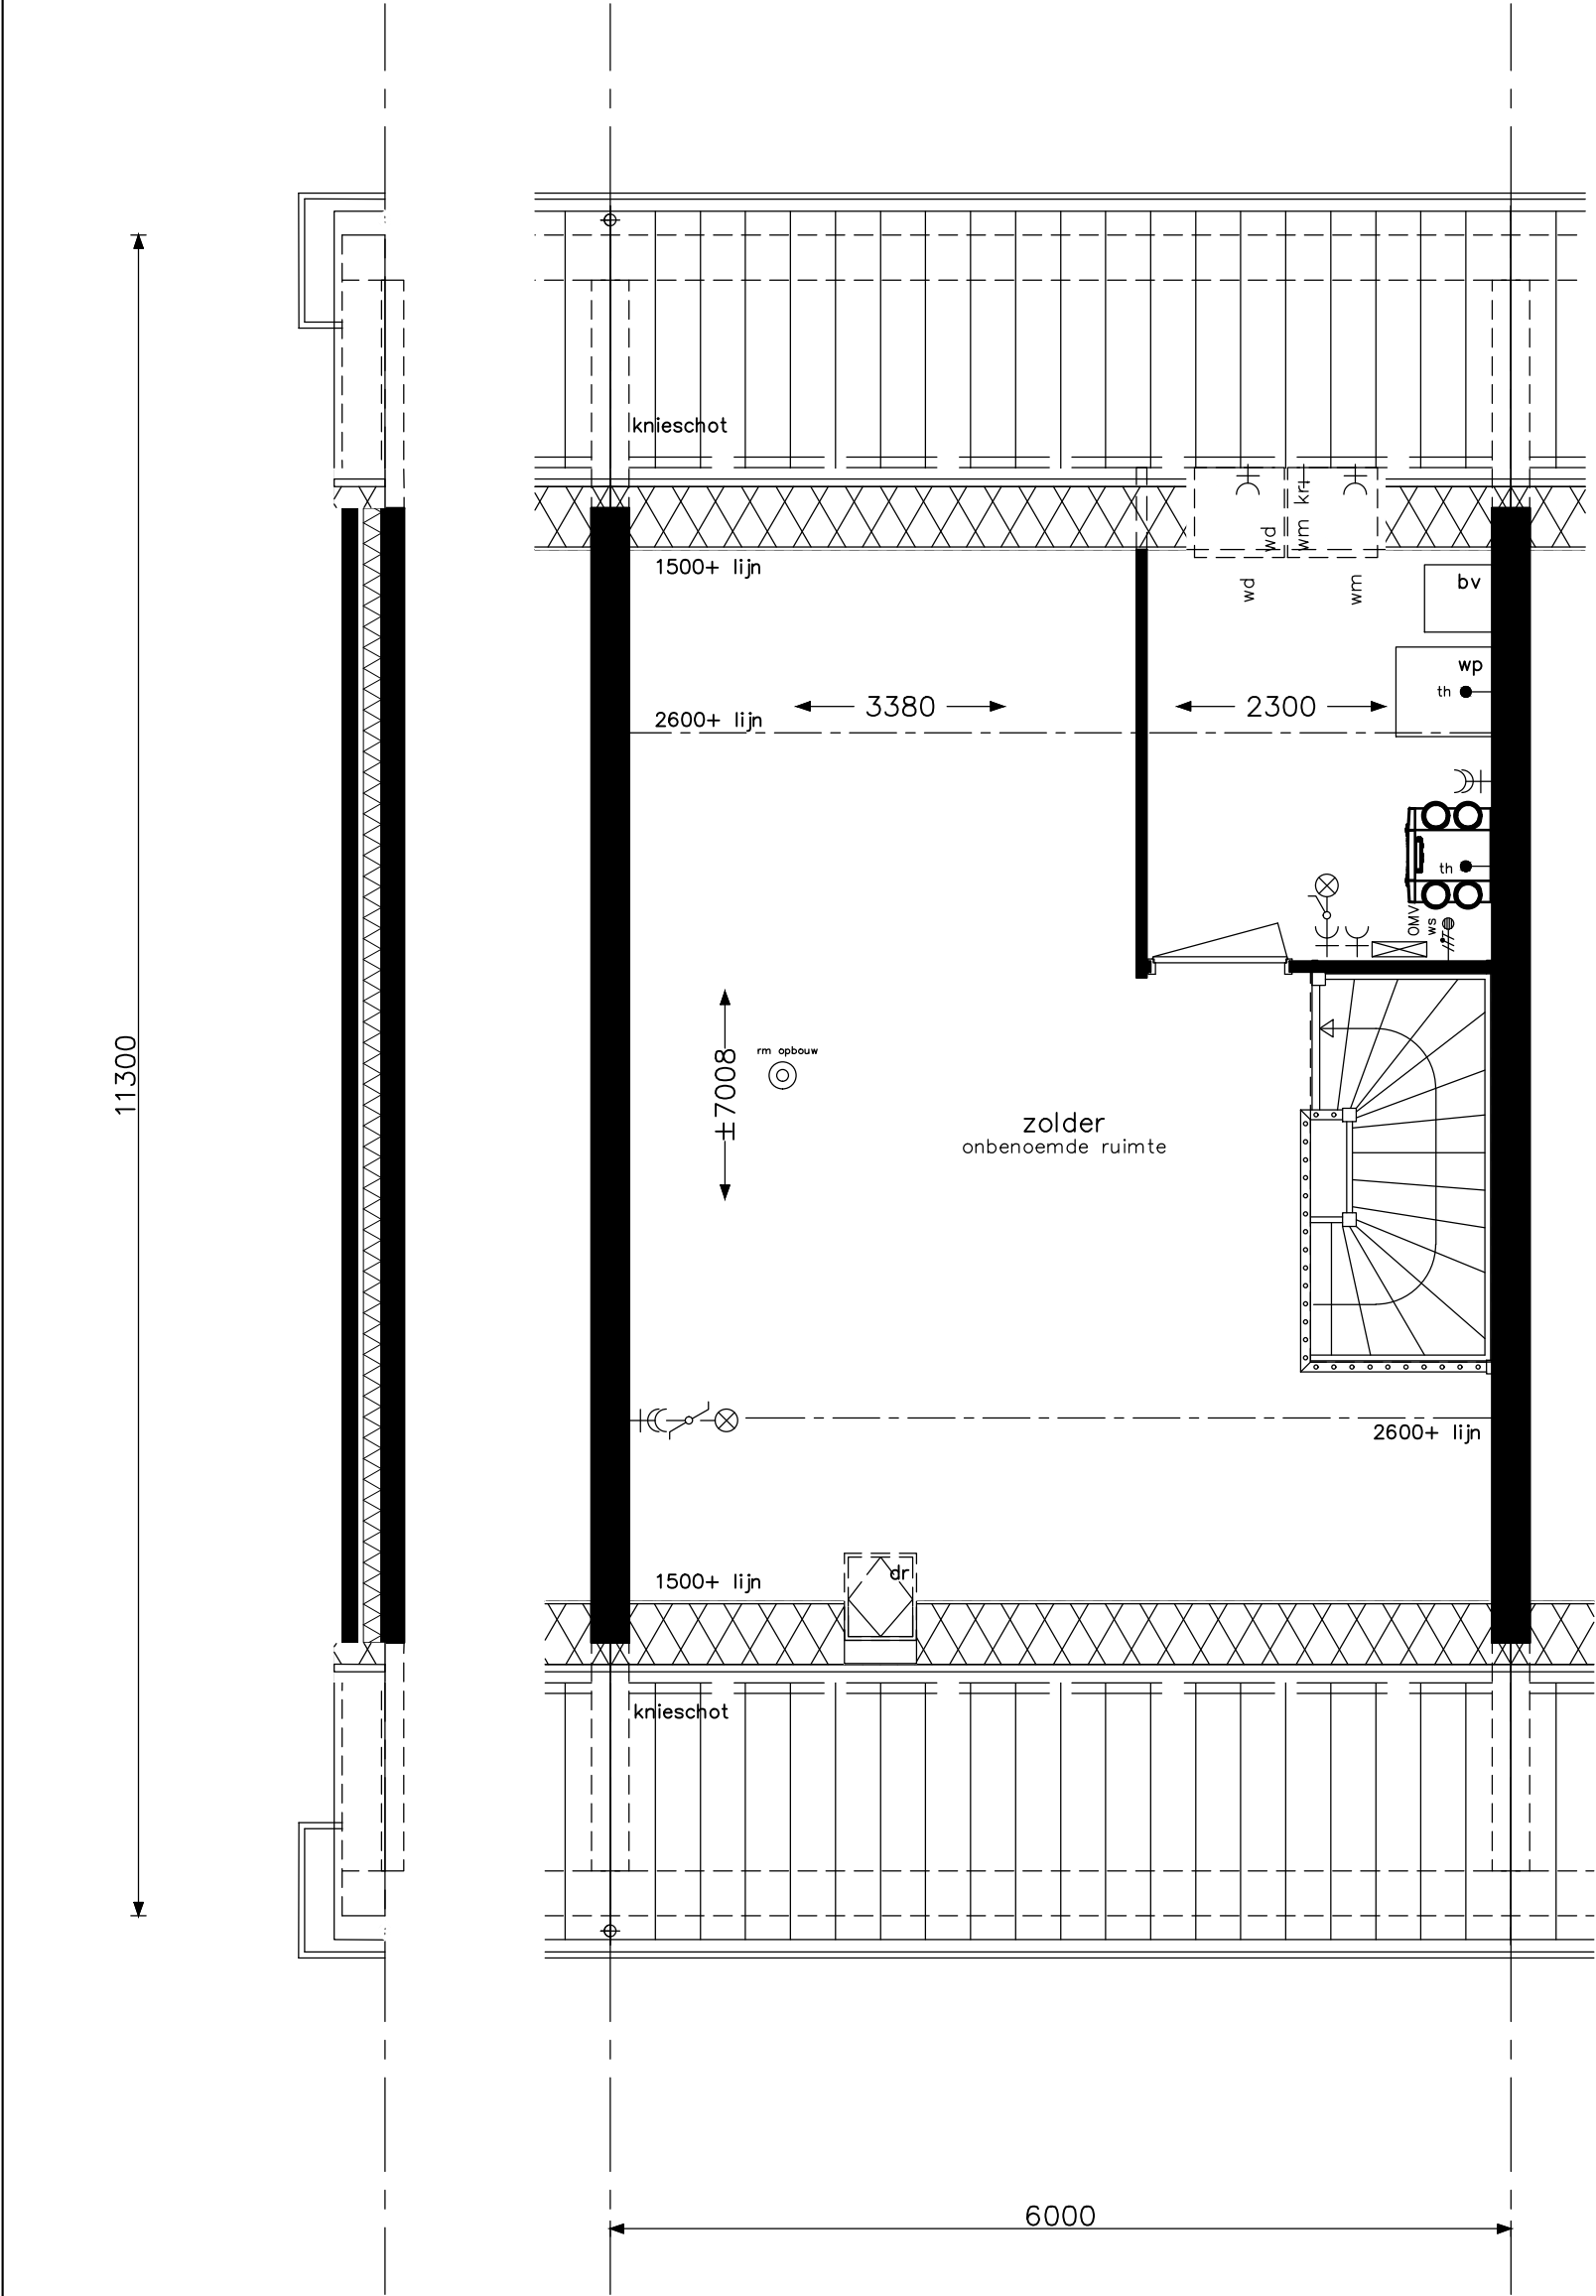


Let op:
De gevel aan de voorzijde
kan per bouwnummer afwijken.

Praktisch D3


opdrachtgever		project		
		Hoef en Haag Fase 3		
onderwerp		Meander zolder leefwijze optie		projectnr. 8766
				tekeningnr. V- 443
				OH
schaal	1:50	tekenaar	FKI	status definitief
				(wijz)/datum (-): 15-01-2019

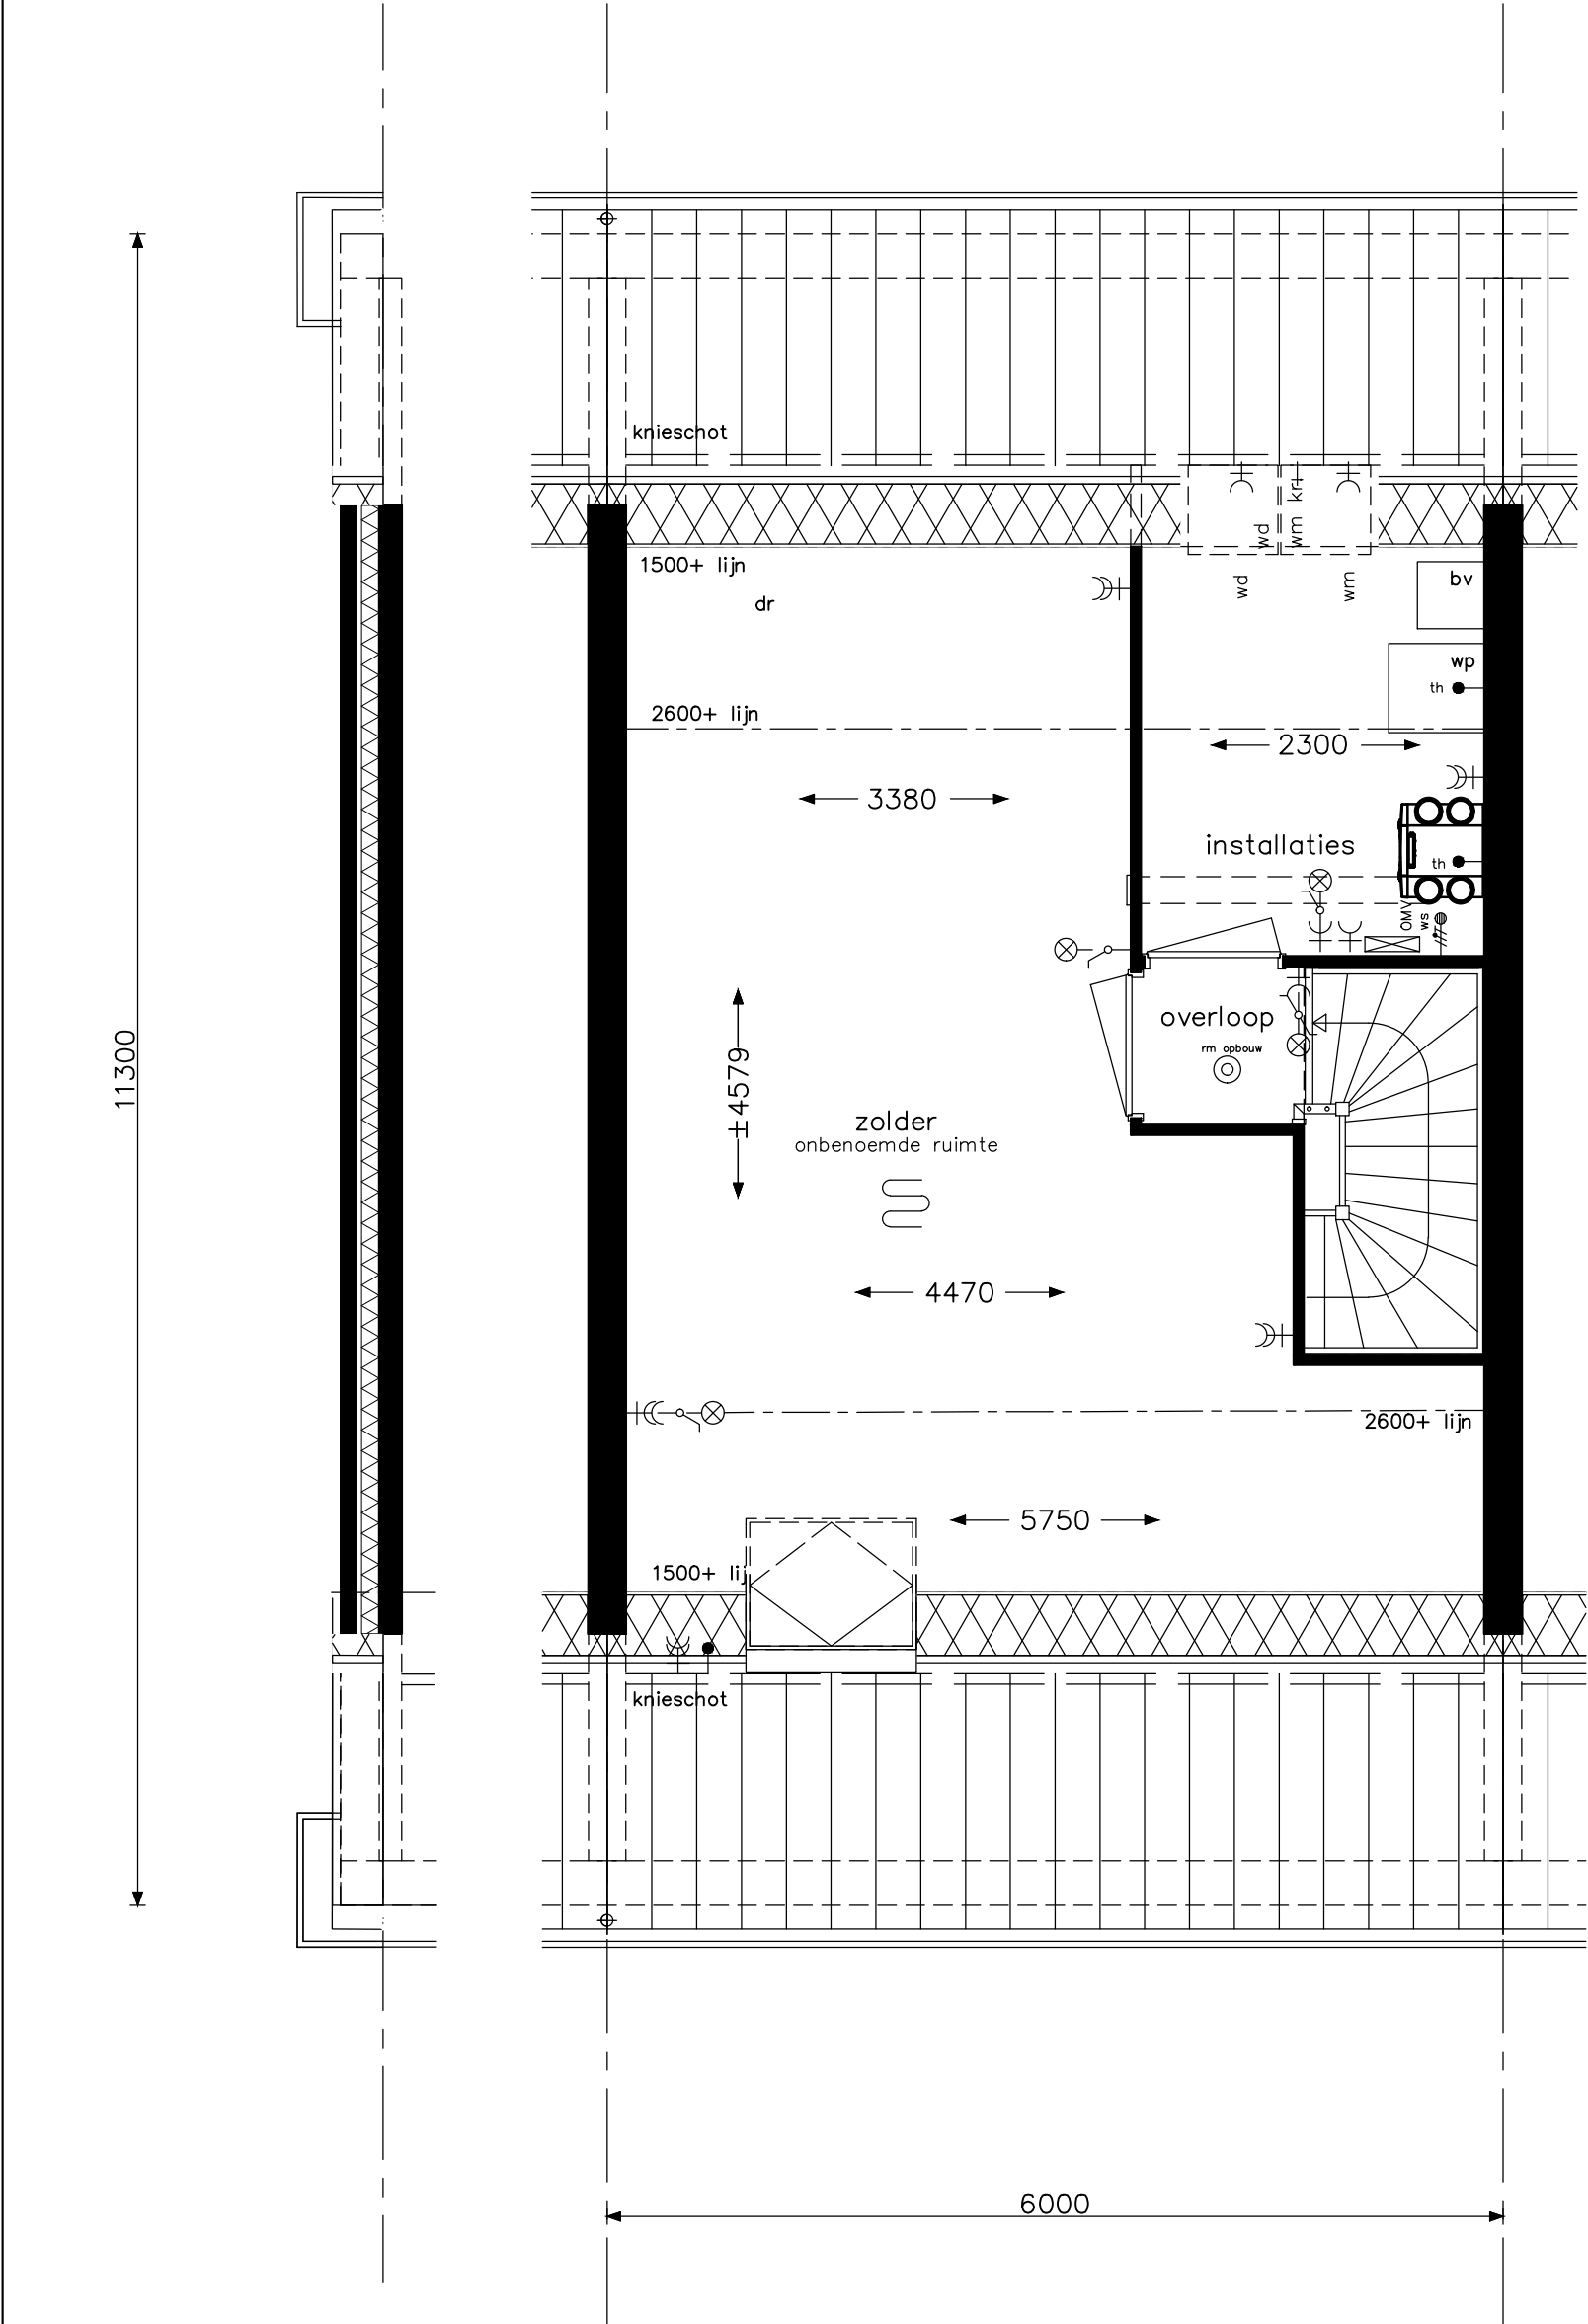

bouwnrs 39 en 40		opdrachtgever 	project		Hoef en Haag Fase 3	
Let op: De gevel aan de voorzijde kan per bouwnummer afwijken.	Praktisch D4a		onderwerp		projectnr.	
			Meander		8766	
			zolder		tekeningnr.	
			leefwijze optie		V- 443a	
			OH			
			schaal	tekenaar	status	(wijz)/datum
			1:50	FKI	definitief	(-): 15-01-2019

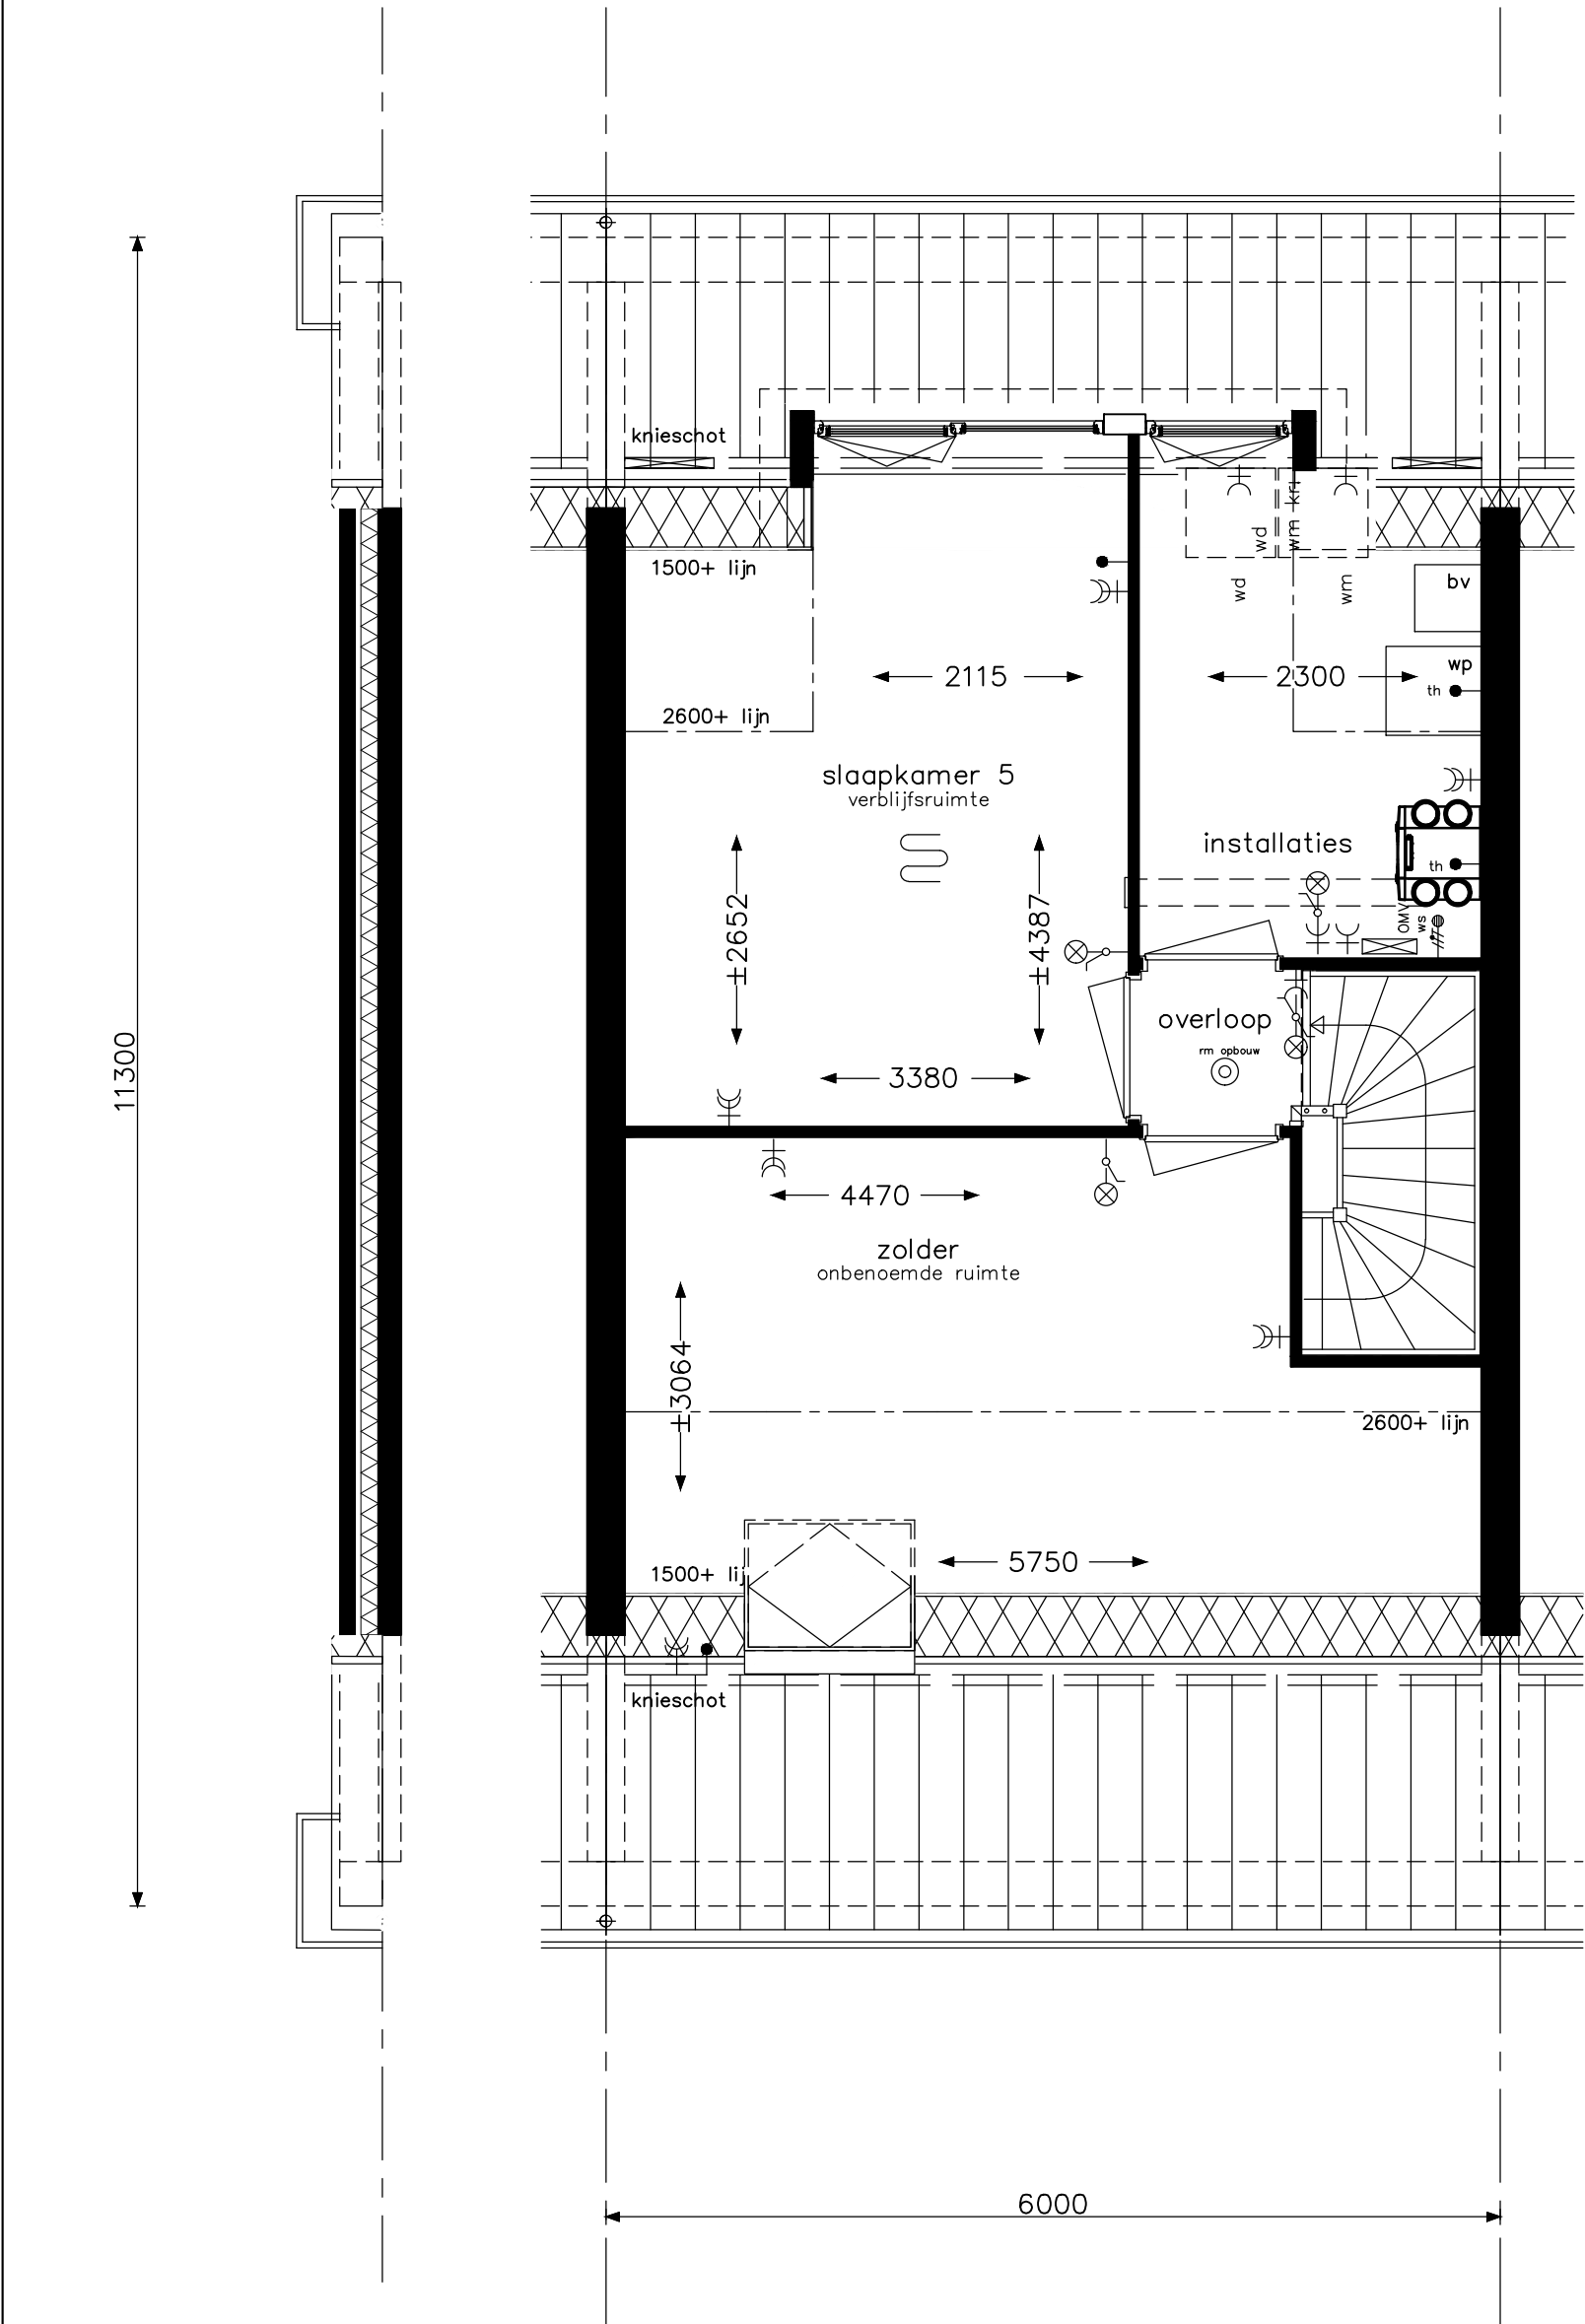

bouwnrs 42 t/m 44		opdrachtgever 	project		Hoef en Haag Fase 3	
Let op: De gevel aan de voorzijde kan per bouwnummer afwijken.	Praktisch D5		onderwerp		projectnr.	
			Meander		8766	
			zolder		tekeningnr.	
			leefwijze optie		V- 443b	
			OH			
			schaal	tekenaar	status	(wijz)/datum
			1:50	FKI	definitief	(-): 15-01-2019

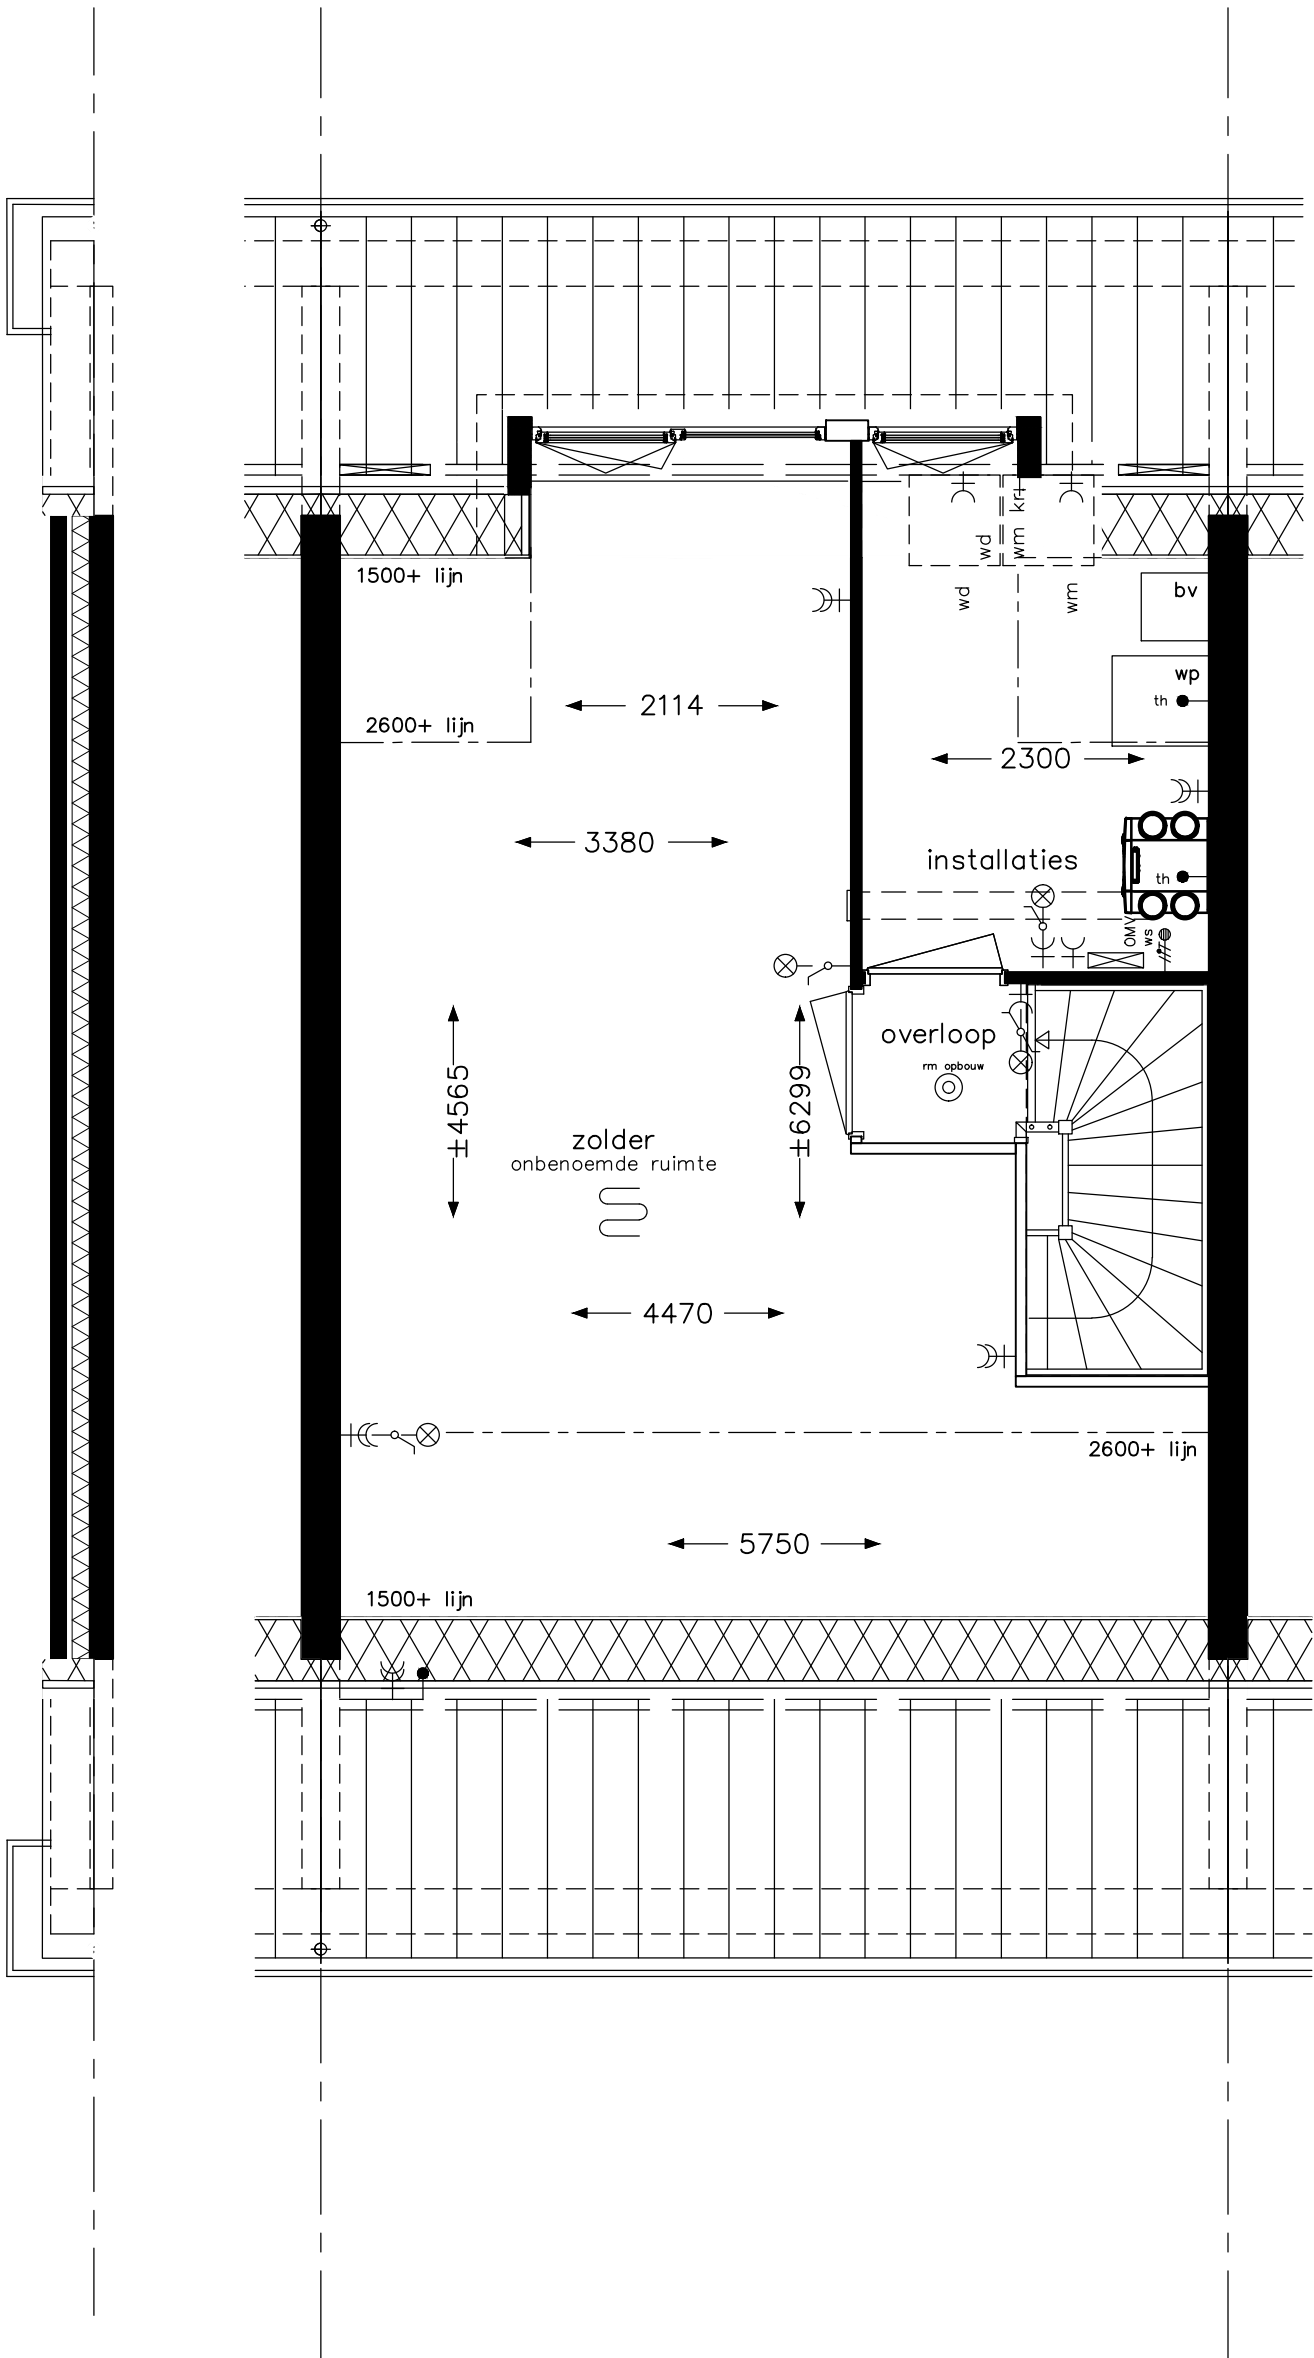

bouwnrs 42 t/m 44

Let op:
De gevel aan de voorzijde
kan per bouwnummer afwijken.

Praktisch D4

opdrachtgever		project		
		Hoef en Haag Fase 3		
		onderwerp		projectnr. 8766
		Meander zolder leefwijze optie		tekeningnr. V- 443f
		schaal	tekenaar	status
		1:50	FKI	definitief
				(wijz)/datum (-): 15-01-2019