


Renvooi materialen

- Beton
- Meiselmw baksteen
- Kalkzandsteen
- Lichte scheidingswand
- Isolatie
- Isolatie + houten geveldelen


Renvooi installatie

- Deurbed
- Beldrukker
- Wandlichtpunt
- Plafondlichtpunt
- Enkelepoort schakelaar
- Wisselchakelaar
- Serieschakelaar
- Wandcontactdoos enkelvoudig, geaard
- Wandcontactdoos tweevoudig, geaard
- Aansluitpunt omvormer pv-panelen
- Thermostaat
- Centrale antenne-inrichting
- CO2 meetkastje
- CO2 en mechanische ventilatie boedeling
- Loze leiding algemeen
- Rookmelder (aangesloten op het lichtnet)
- Afvoerpunt mechanische ventilatie
- Toevoerpunt mechanische ventilatie
- Buitenkraan


- Opselplaats wasmachine
- Opselplaats wasdroger
- Opselplaats mechanische ventilatie box
- Opselplaats warmtepomp
- Opselplaats warmteruugwinstallatie
- Opselplaats ventilatorlichtwarmtepomp
- Vervorder vloerverwarming
- Vloerverwarming
- Radiator
- Keuken / elektr. conform opgave
- opgave keukenleverancier
- Kraanplak
- Bovenkant vensterbank l.o.v.
- Worppaal in rijn
- Ventilatorrooster boven kozijn
- Ventilatorrooster in gevel
- Lichtpunt op gavel
- Binnendeur met bovenlicht

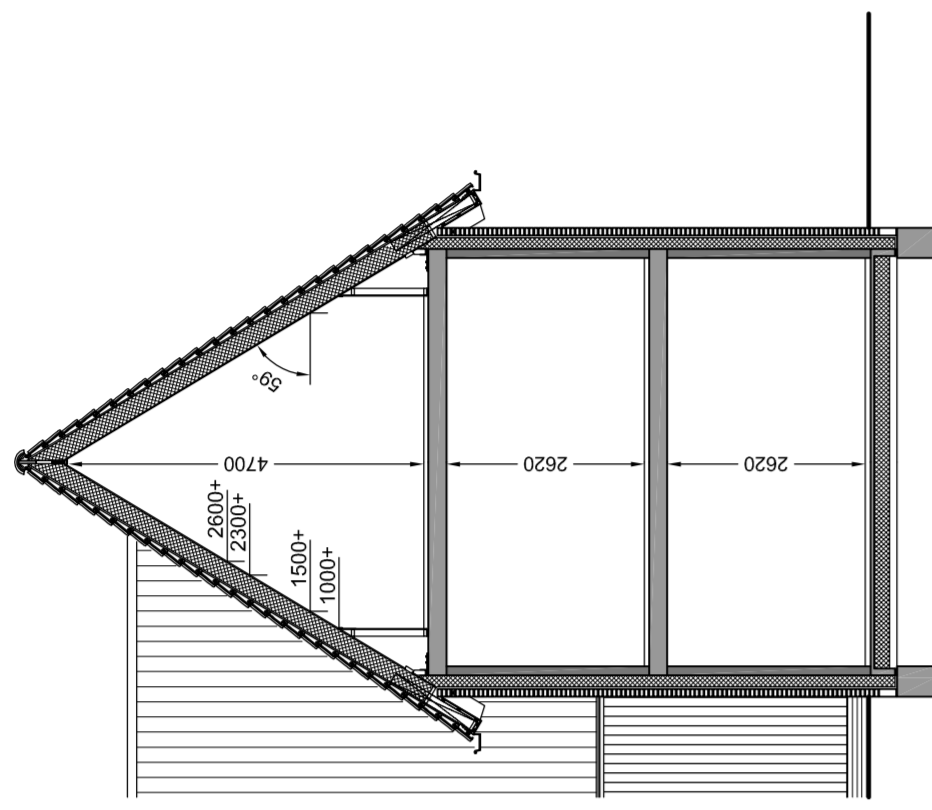


Doorsnede D1  
schaal 1:100

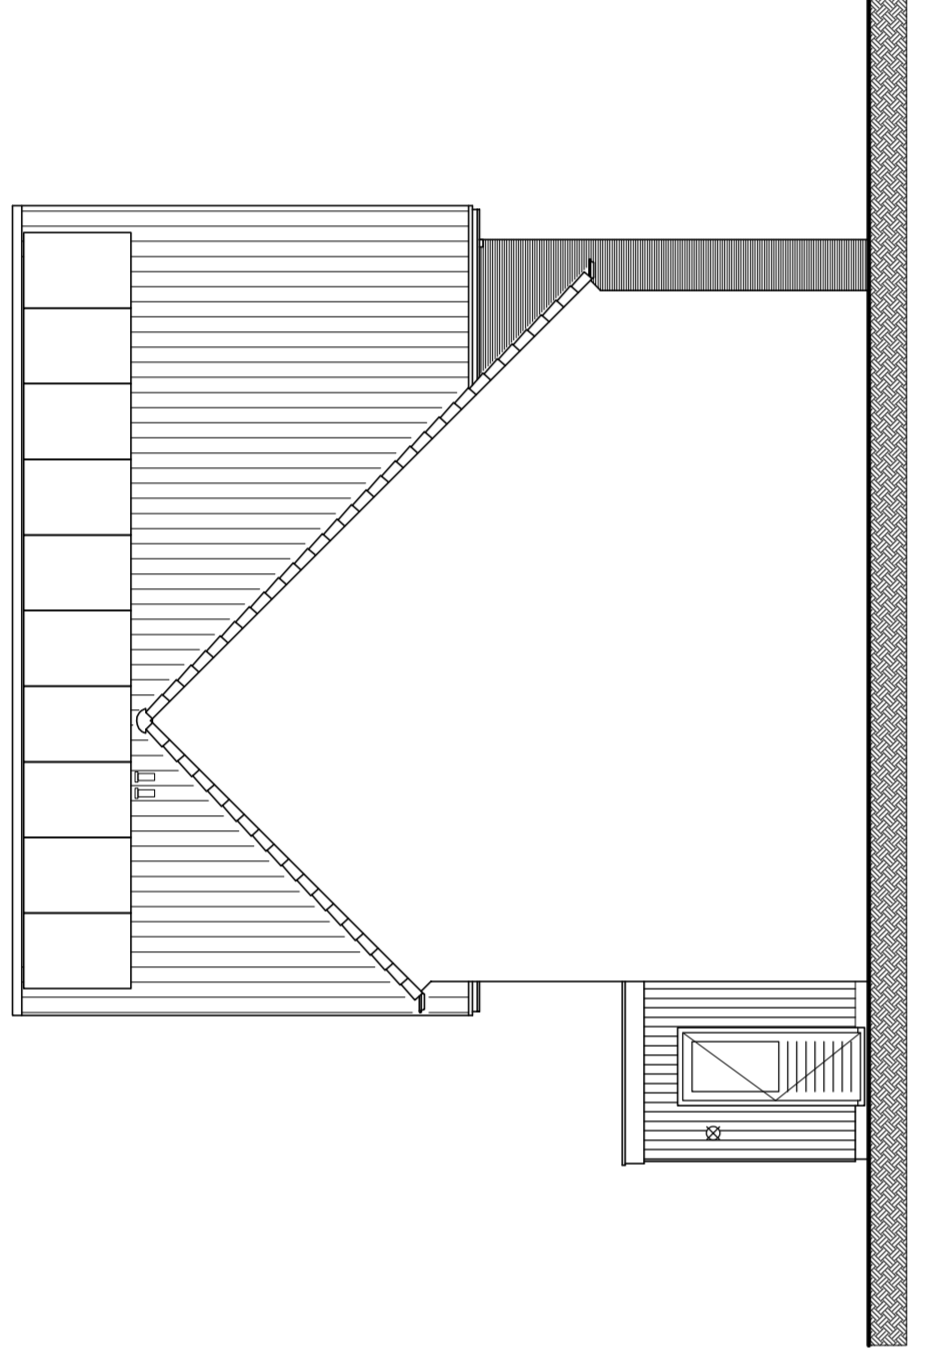


Doorsnede C1

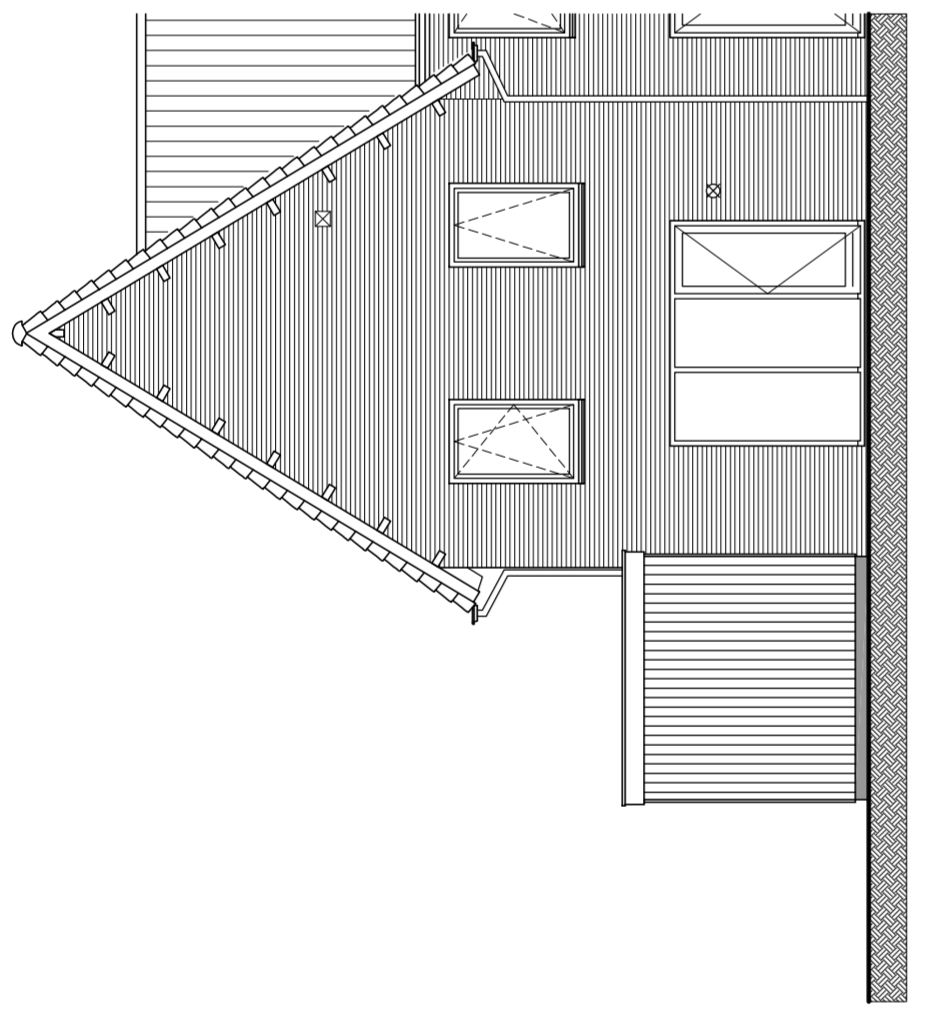


Achtergevel  
schaal 1:100  
bouwnummer: 36

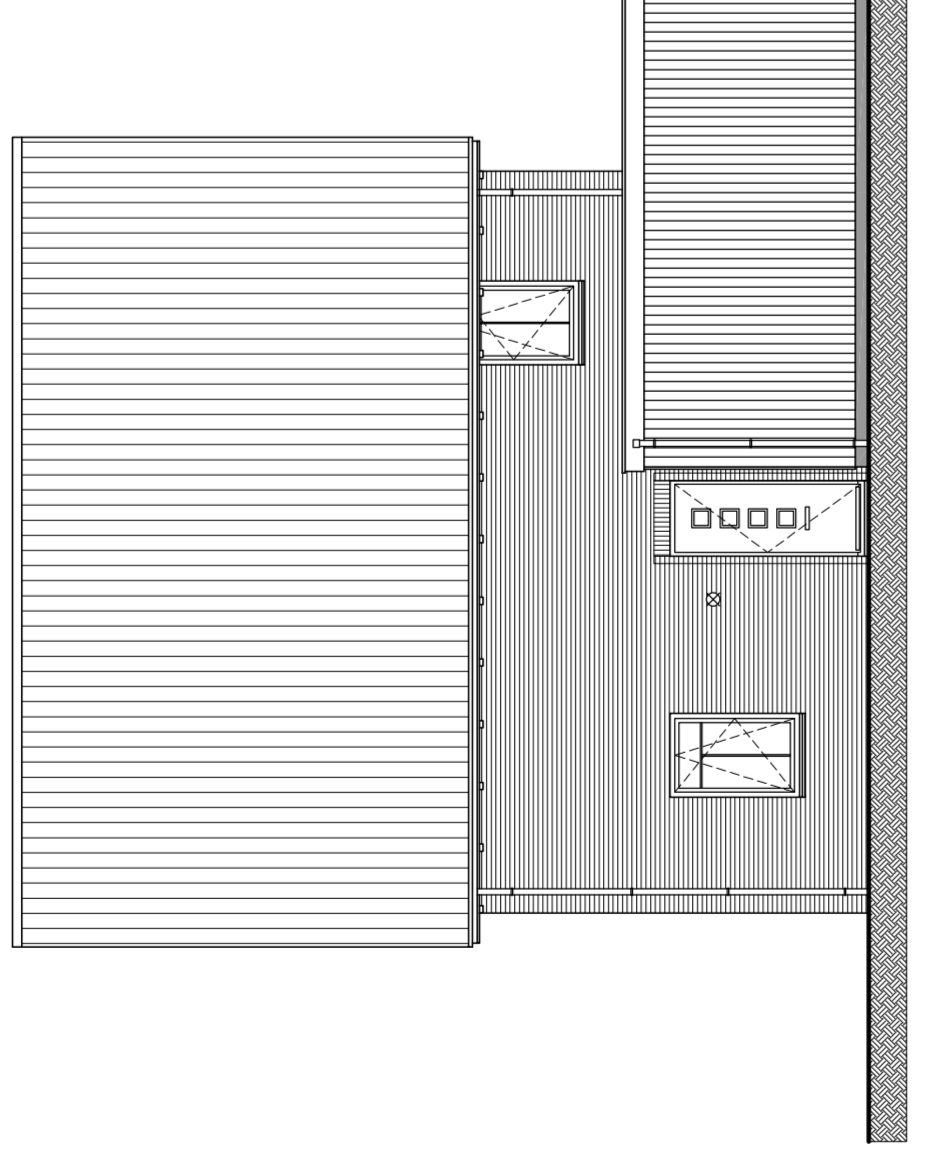


Zijgevel  
schaal 1:100  
bouwnummer: 36

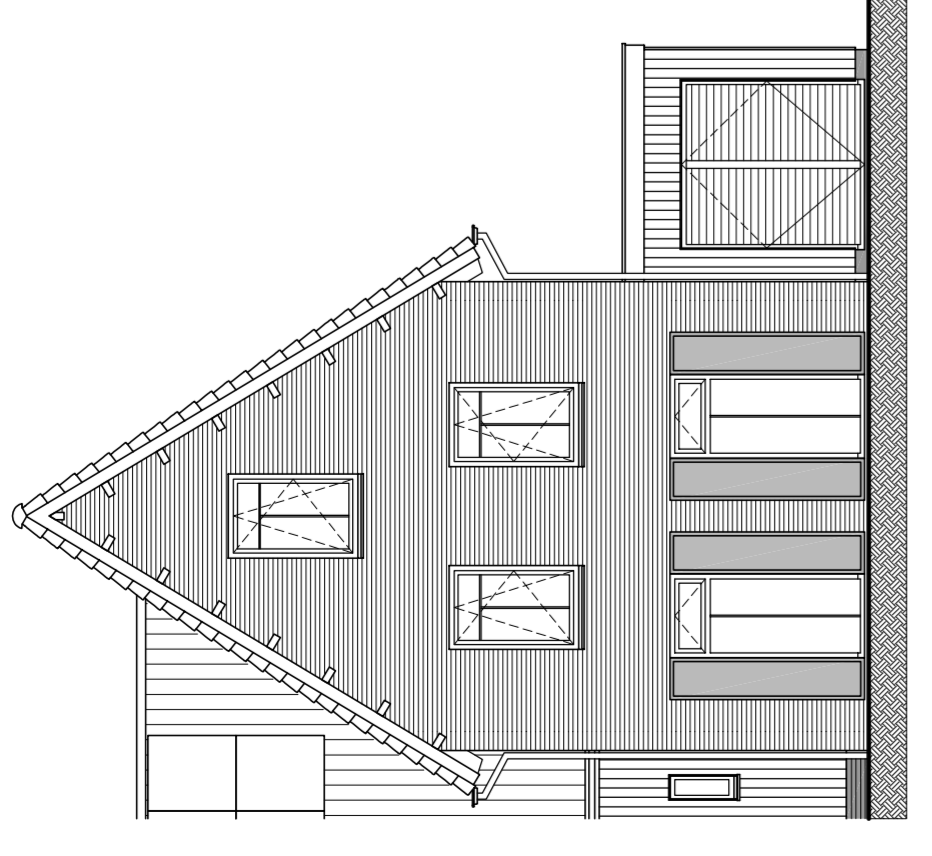


Voorgevel  
schaal 1:100  
bouwnummer: 36

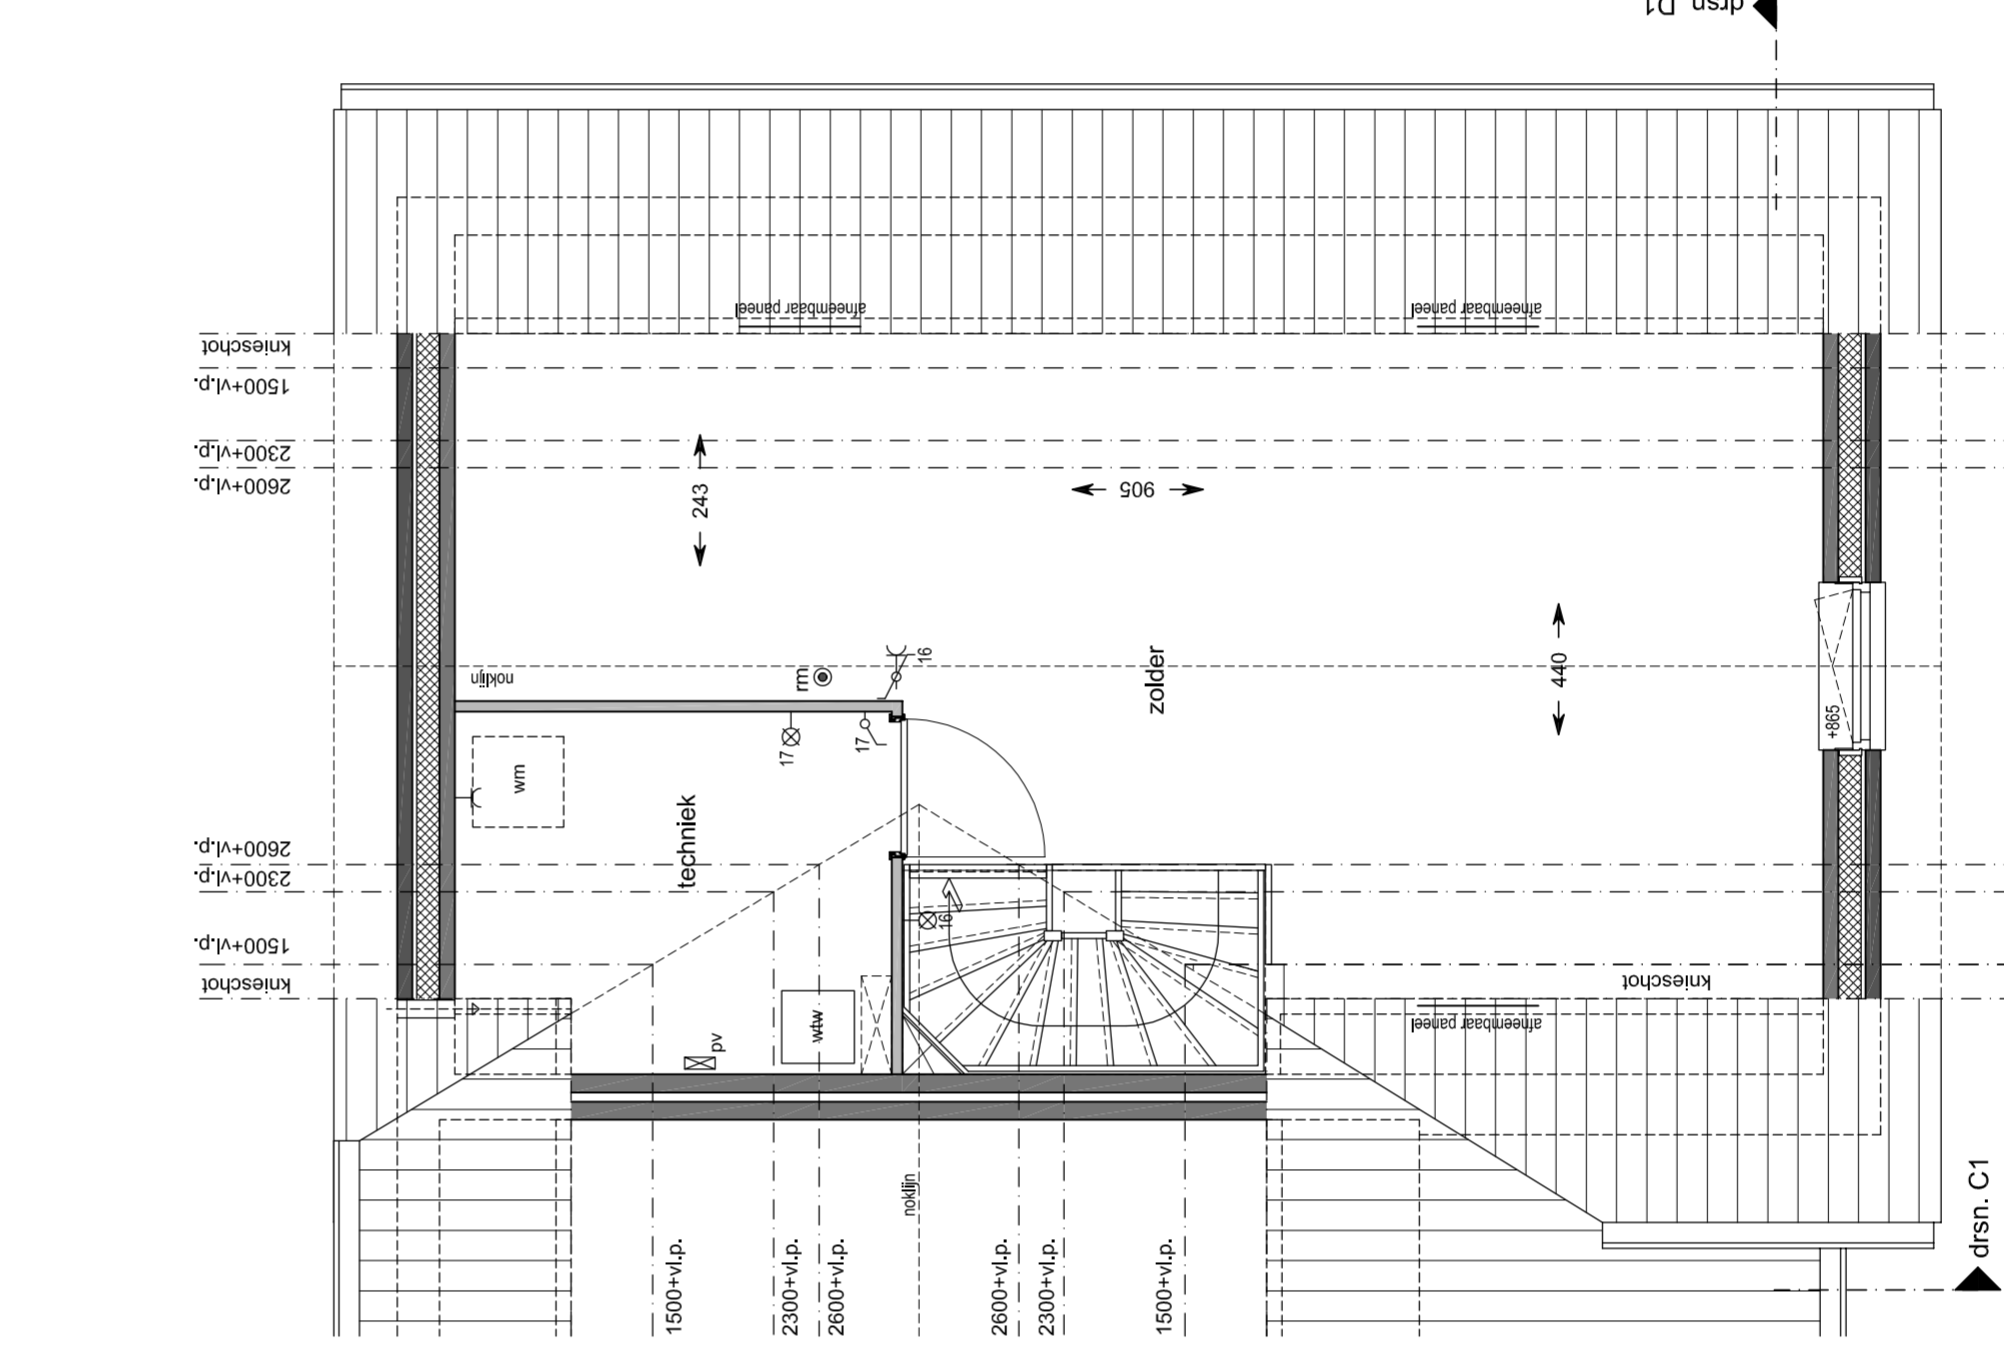

2e Verdieping  
schaal 1:50  
bouwnummer: 36

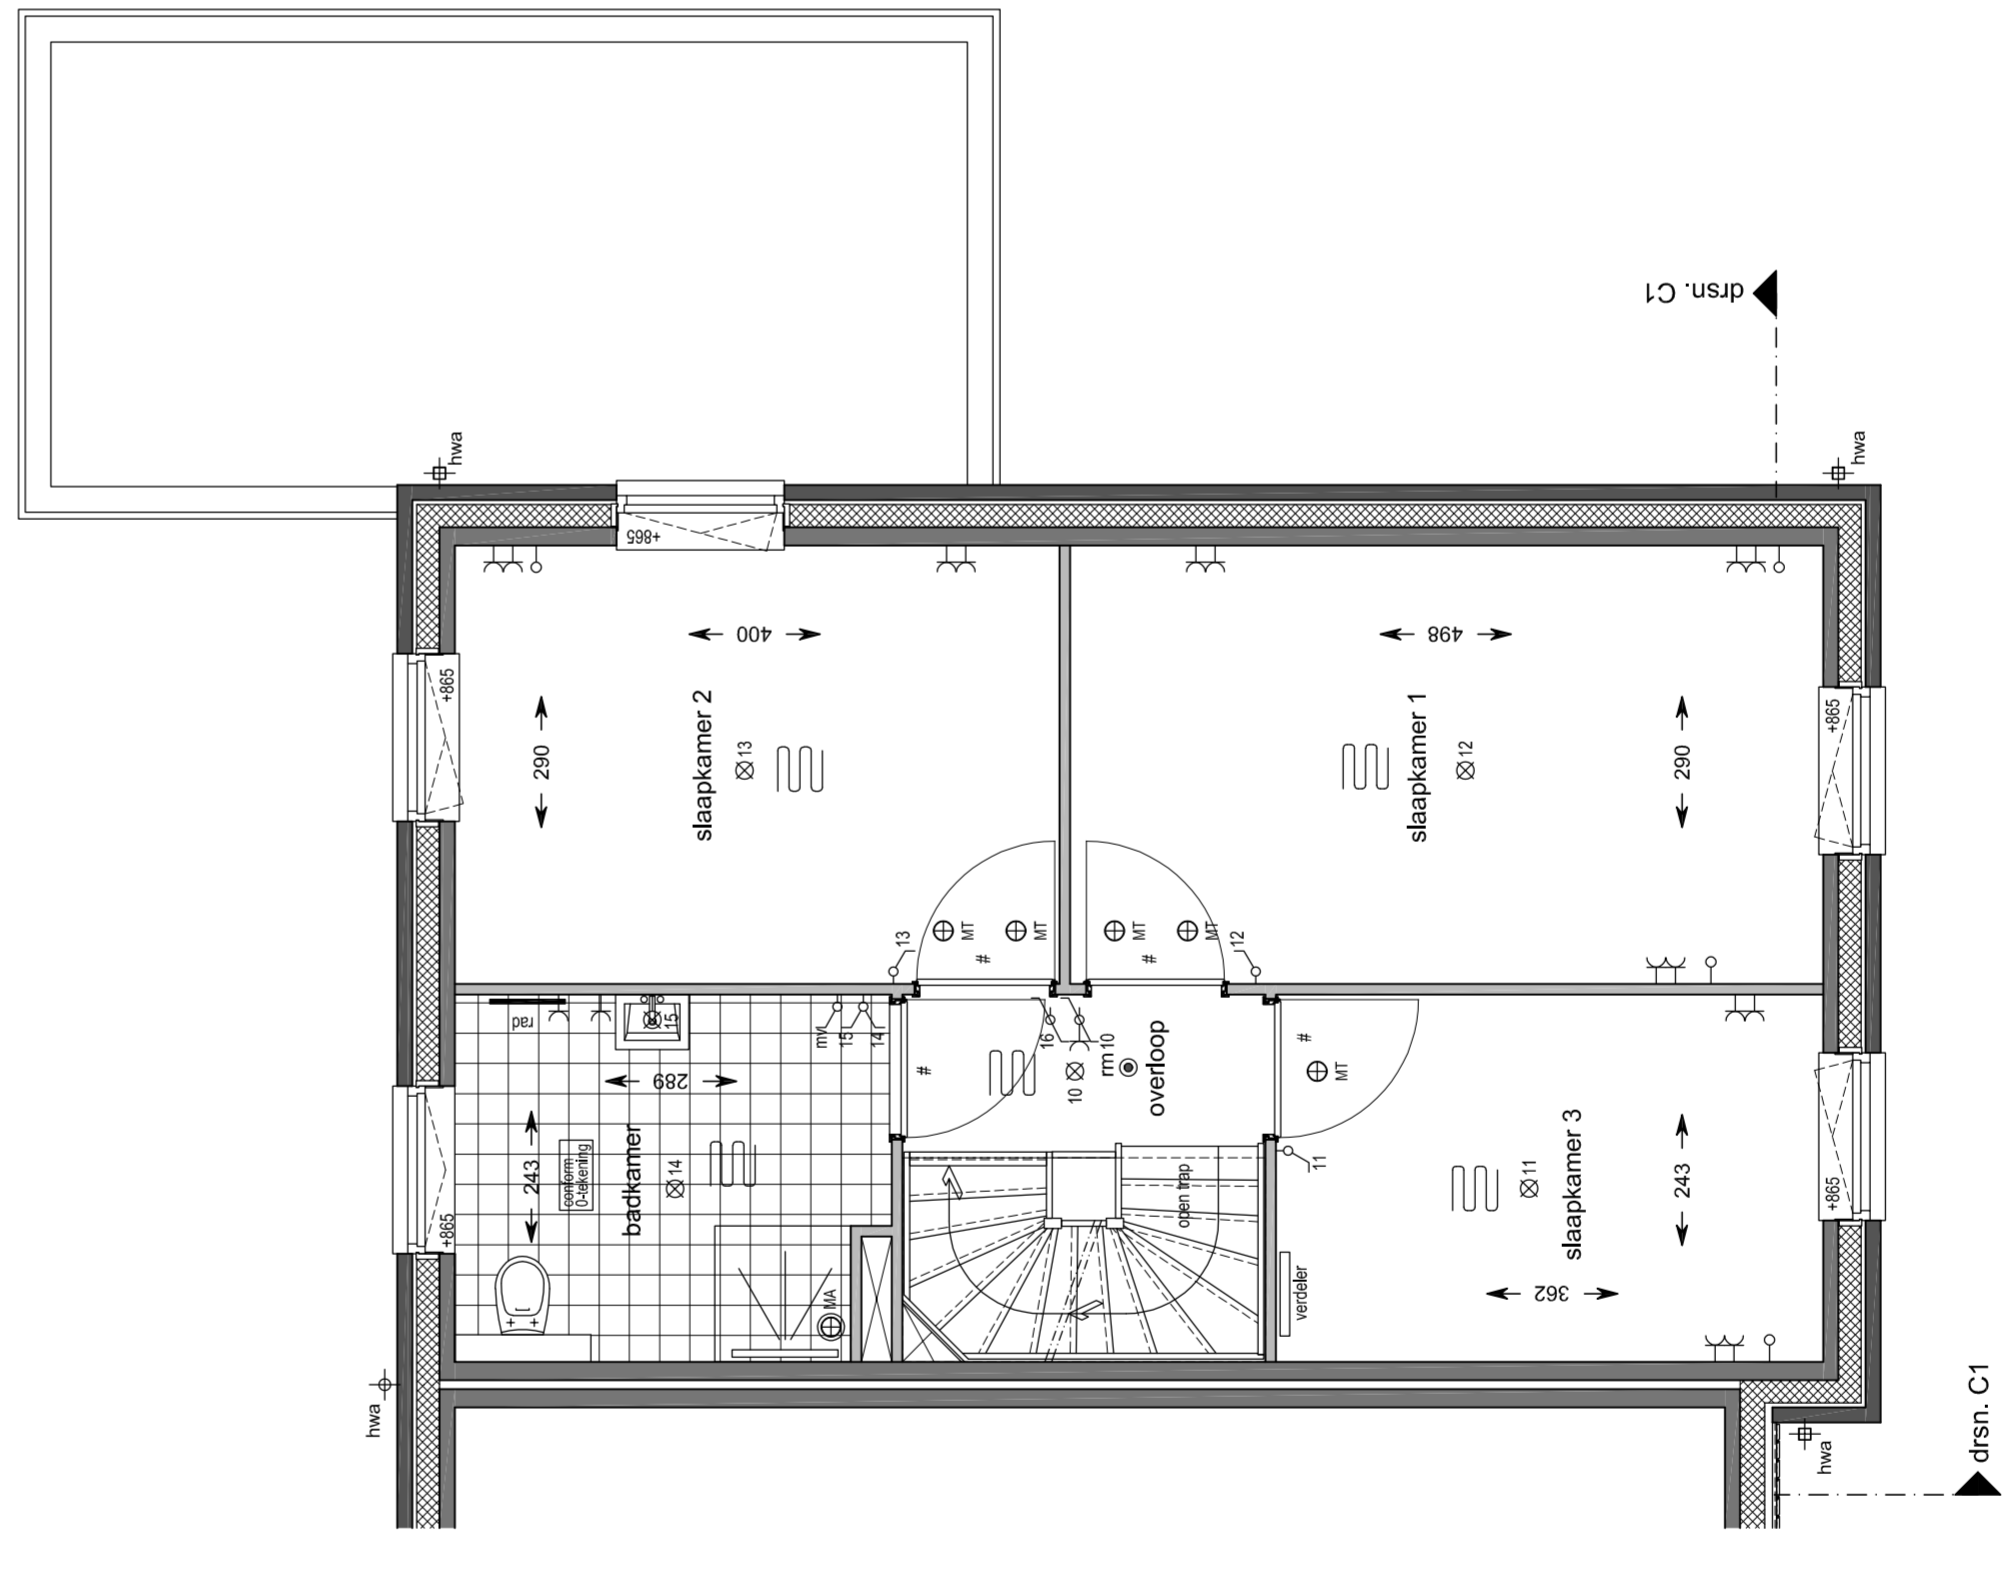

1e Verdieping  
schaal 1:50  
bouwnummer: 36

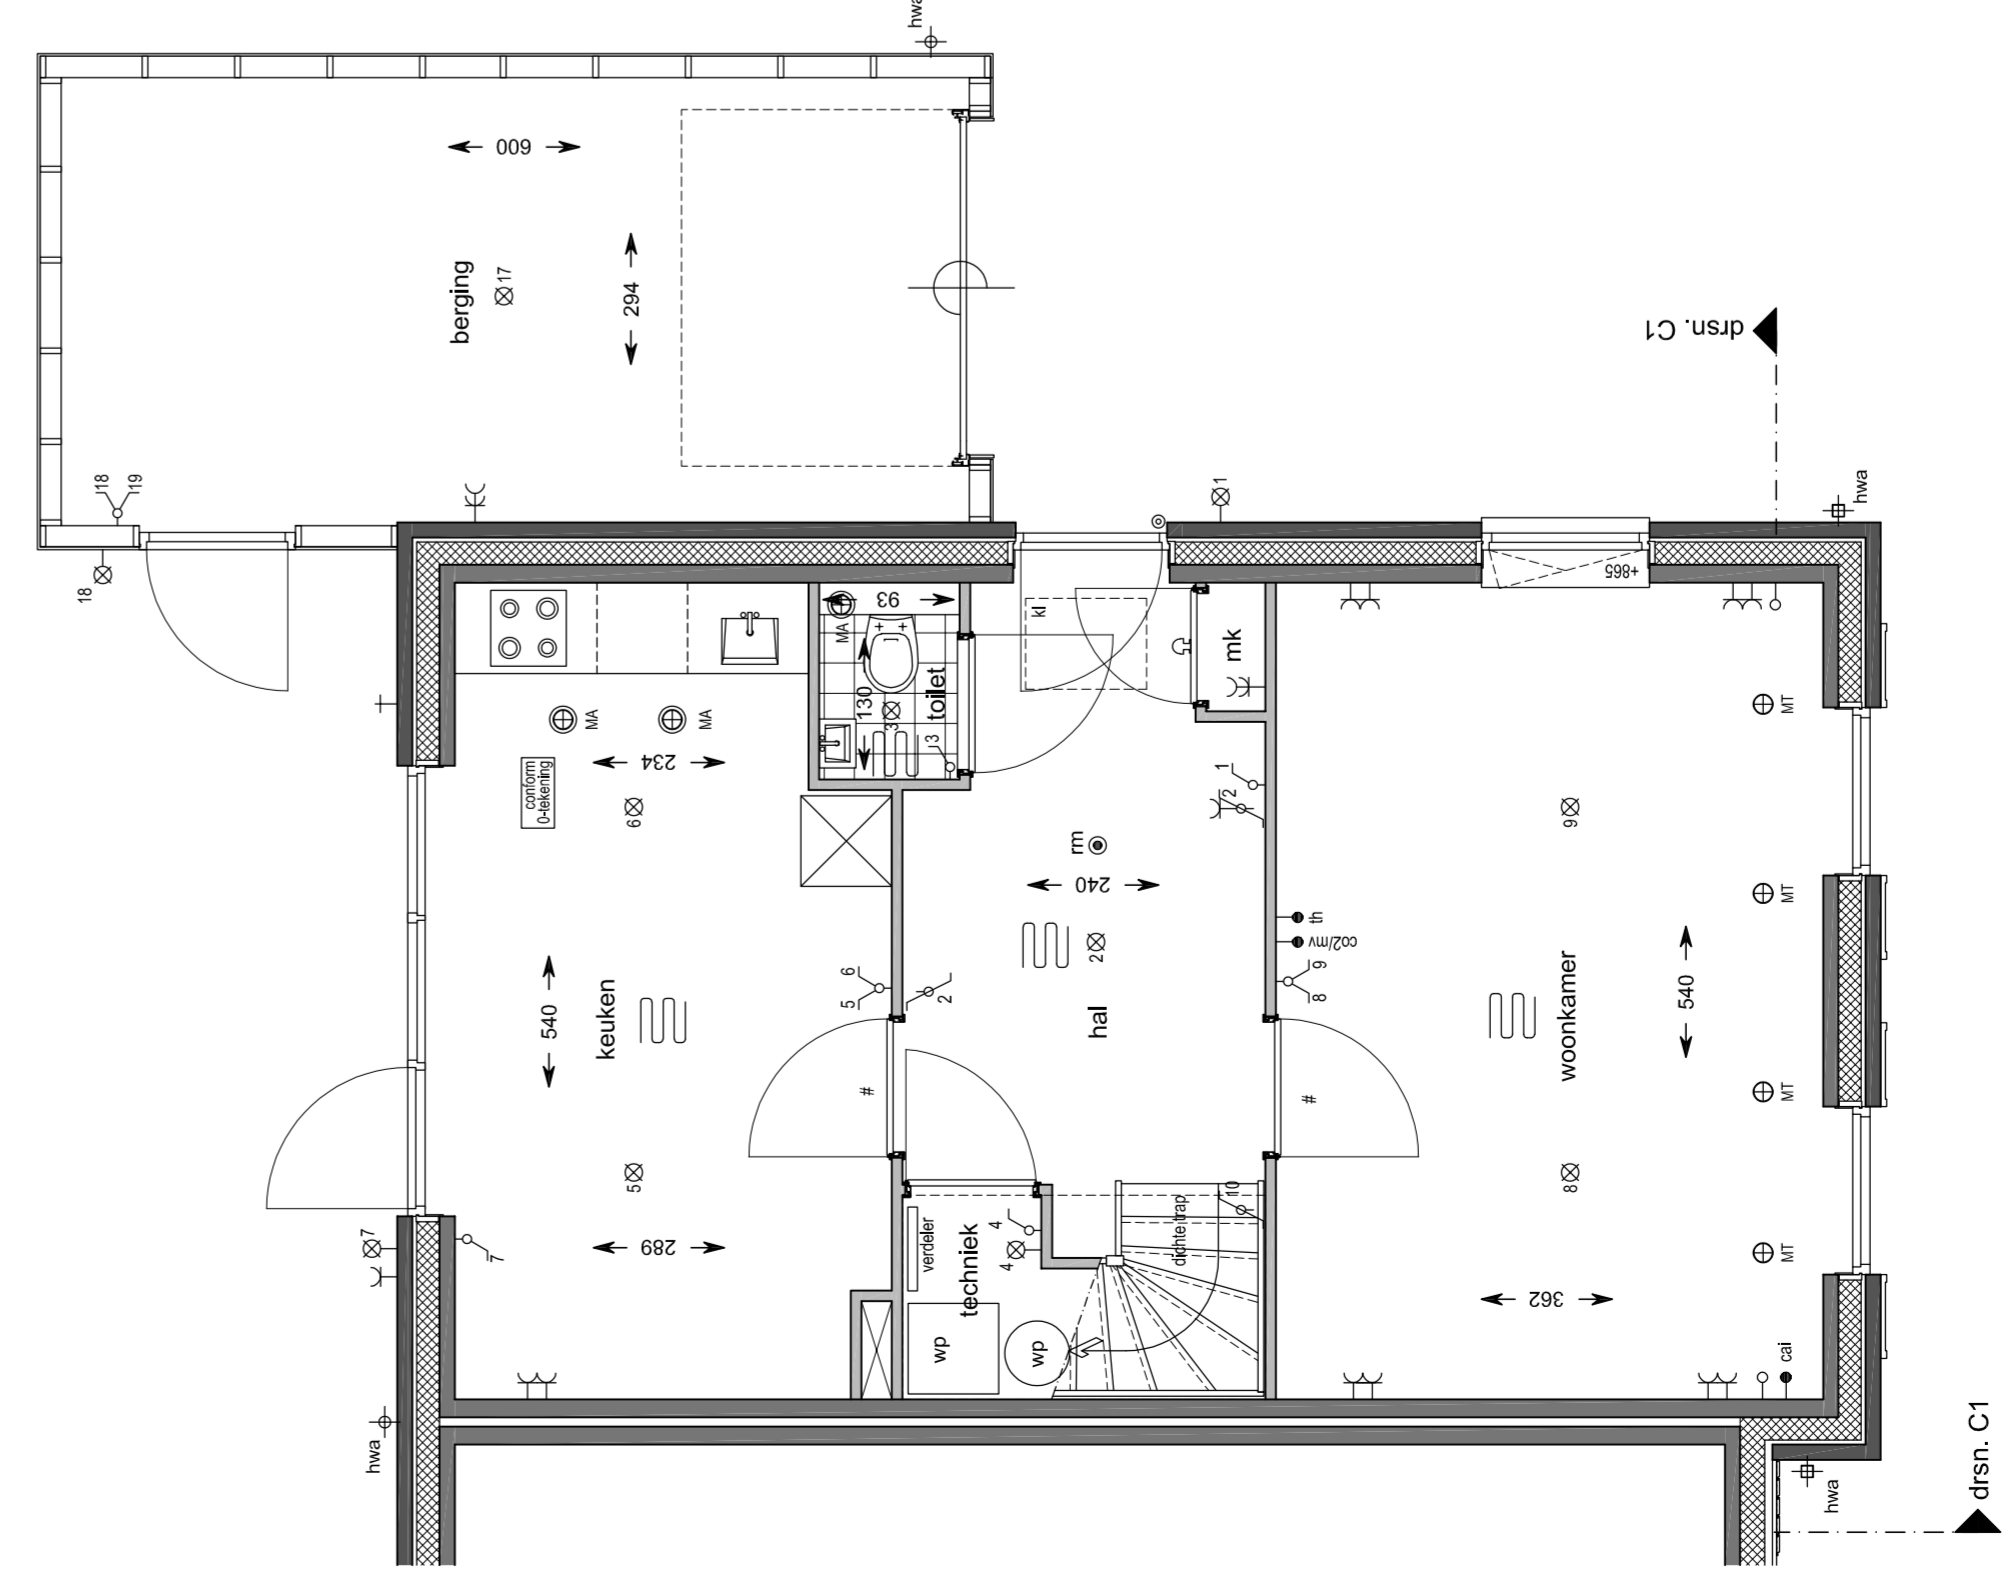

Begane grond  
schaal 1:50  
bouwnummer: 36



Situatie  
schaal 1:1000

samen in ontwikkeling en bouw

project: Hoef en Haag De Erven  
 datum: 20-05-2019  
 formaat: 119x265  
 projectnummer: 1501100  
 bladnummer: 119x265  
 bureau: HANS BEEN ARCHITECTEN B.V.  
 type: Verkooptekening HOEWONING TYPE A  
 bouwnummer: 36  
 VK-1bHg