




**Voorgevel**  
 schaal 1:100  
 bouwnummers: 83 en 91  
 optie 8a-14 = dakraam voorgevel positie a  
 optie 8a-15 = dakraam voorgevel positie b




**Voorgevel**  
 schaal 1:100  
 bouwnummers: 83 en 91  
 optie 8a-12 = dakkapel voorgevel




**Achtergevel**  
 schaal 1:100  
 bouwnummers: 83 en 91  
 optie 8a-01 = uitbouw 1,2m1  
 optie 8a-16 = dakraam achtergevel positie a  
 optie 8a-17 = dakraam achtergevel positie b

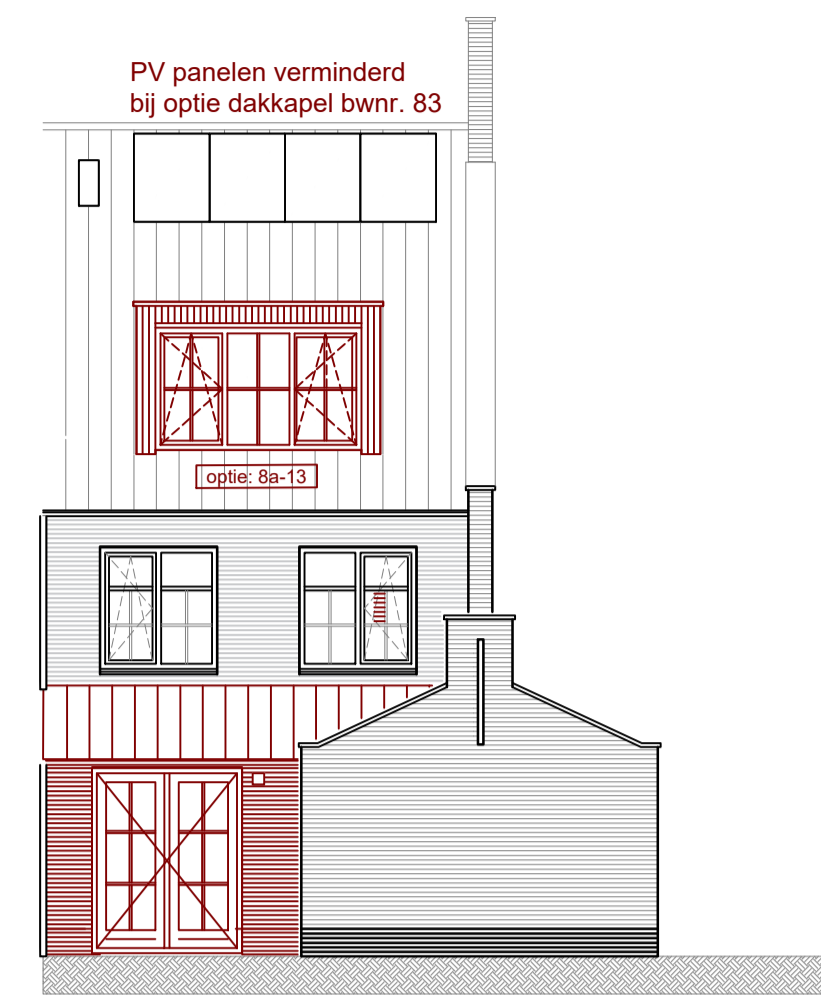

**Achtergevel**  
 schaal 1:100  
 bouwnummers: 83 en 91  
 optie 8a-01 = uitbouw 1,2m1  
 optie 8a-13 = dakkapel achtergevel

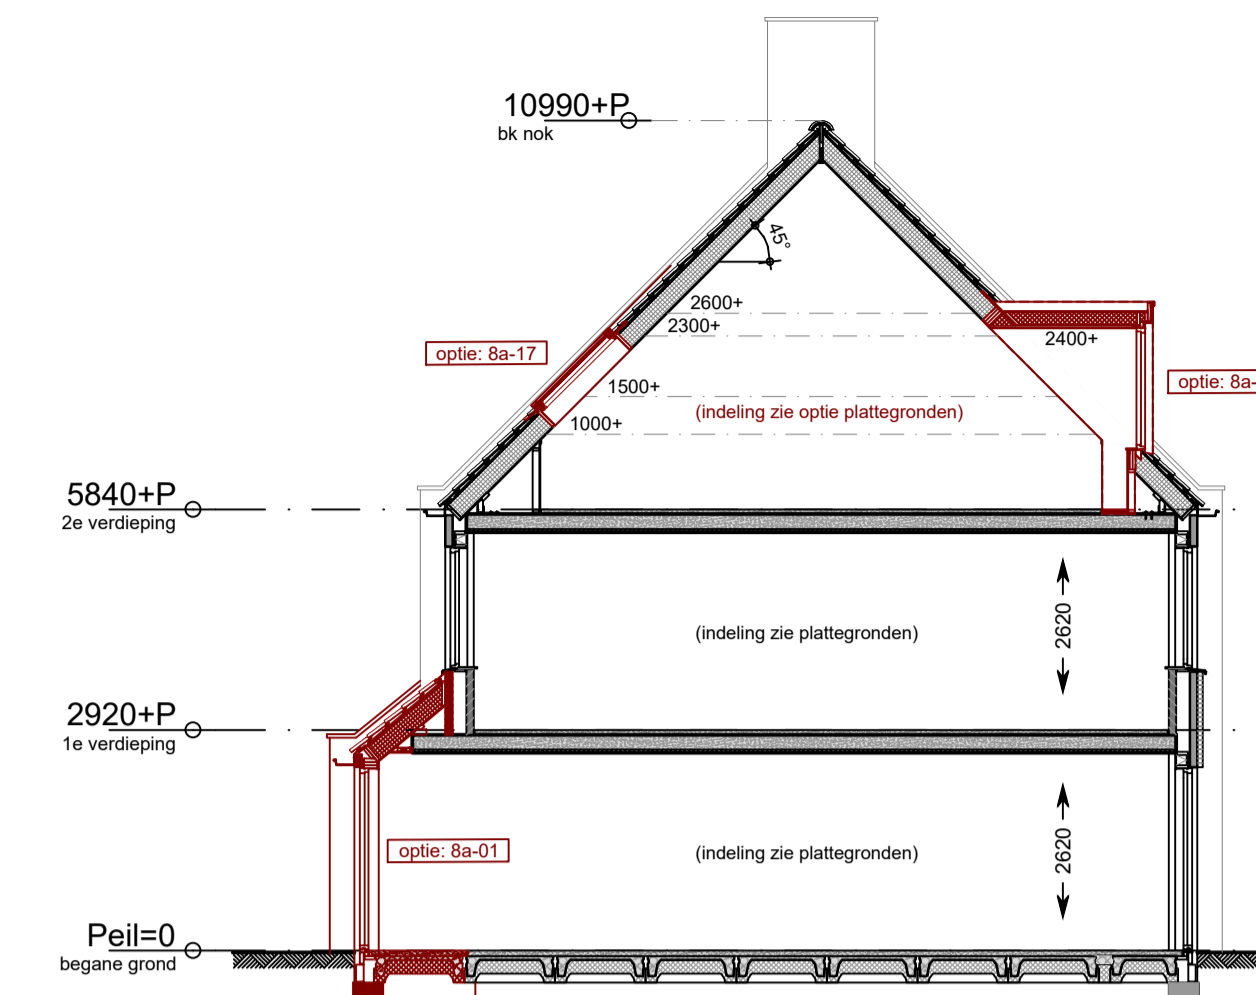


**Doorsnede A-A**  
 schaal 1:100  
 optie 8a-01 = uitbouw 1,2m1  
 optie 8a-12 = dakkapel voorgevel  
 optie 8a-17 = dakraam achtergevel positie b

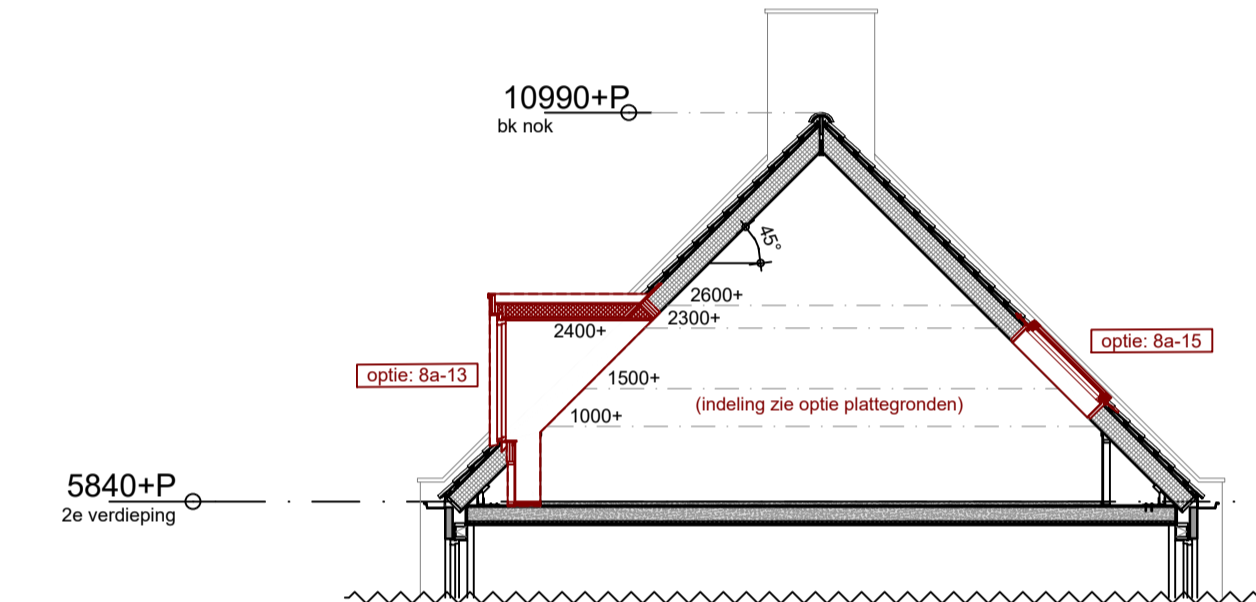


**Doorsnede A-A**  
 schaal 1:100  
 optie 8a-12 = dakkapel achtergevel  
 optie 8a-15 = dakraam voorgevel positie b


- Renvooi**
- metselwerk baksteen
  - kalkzandsteen
  - lichte scheidingswand (gibo)
  - isolatie
  - wm Opstelplaats wasmachine
  - wp Opstelplaats warmtepomp
  - wtw Opstelplaats warmterugwininstallatie
  - Verdelers vloerverwarming
  - Vloerverwarming
  - rad Radiator
  - Keuken / elektra conform opgave opgave keukenleverancier
  - Kruipruik
  - Bovenkant vensterbank t.o.v. vloerpeil in mm
  - Scheidingswand zwaar uitgevoerd
  - "gevelankers"
- Renvooi installatie**
- Deurbel
  - Beldrukker
  - Wandlichtpunt
  - Plafondlichtpunt
  - Enkelpolige schakelaar
  - Wisselschakelaar
  - Serieschakelaar
  - Wandcontactdoos enkelvoudig, geaard
  - Wandcontactdoos tweevoudig, geaard
  - Thermostaat Itho Spider
  - Loze leiding algemeen
  - Rookmelder (aangesloten op het lichtnet)
  - MA Afvoerpunt mechanische ventilatie
  - MT Toevoerpunt mechanische ventilatie
  - Lichtpunt op gevel
  - Vorstvrije buitenkraan
  - Buitenverlichting

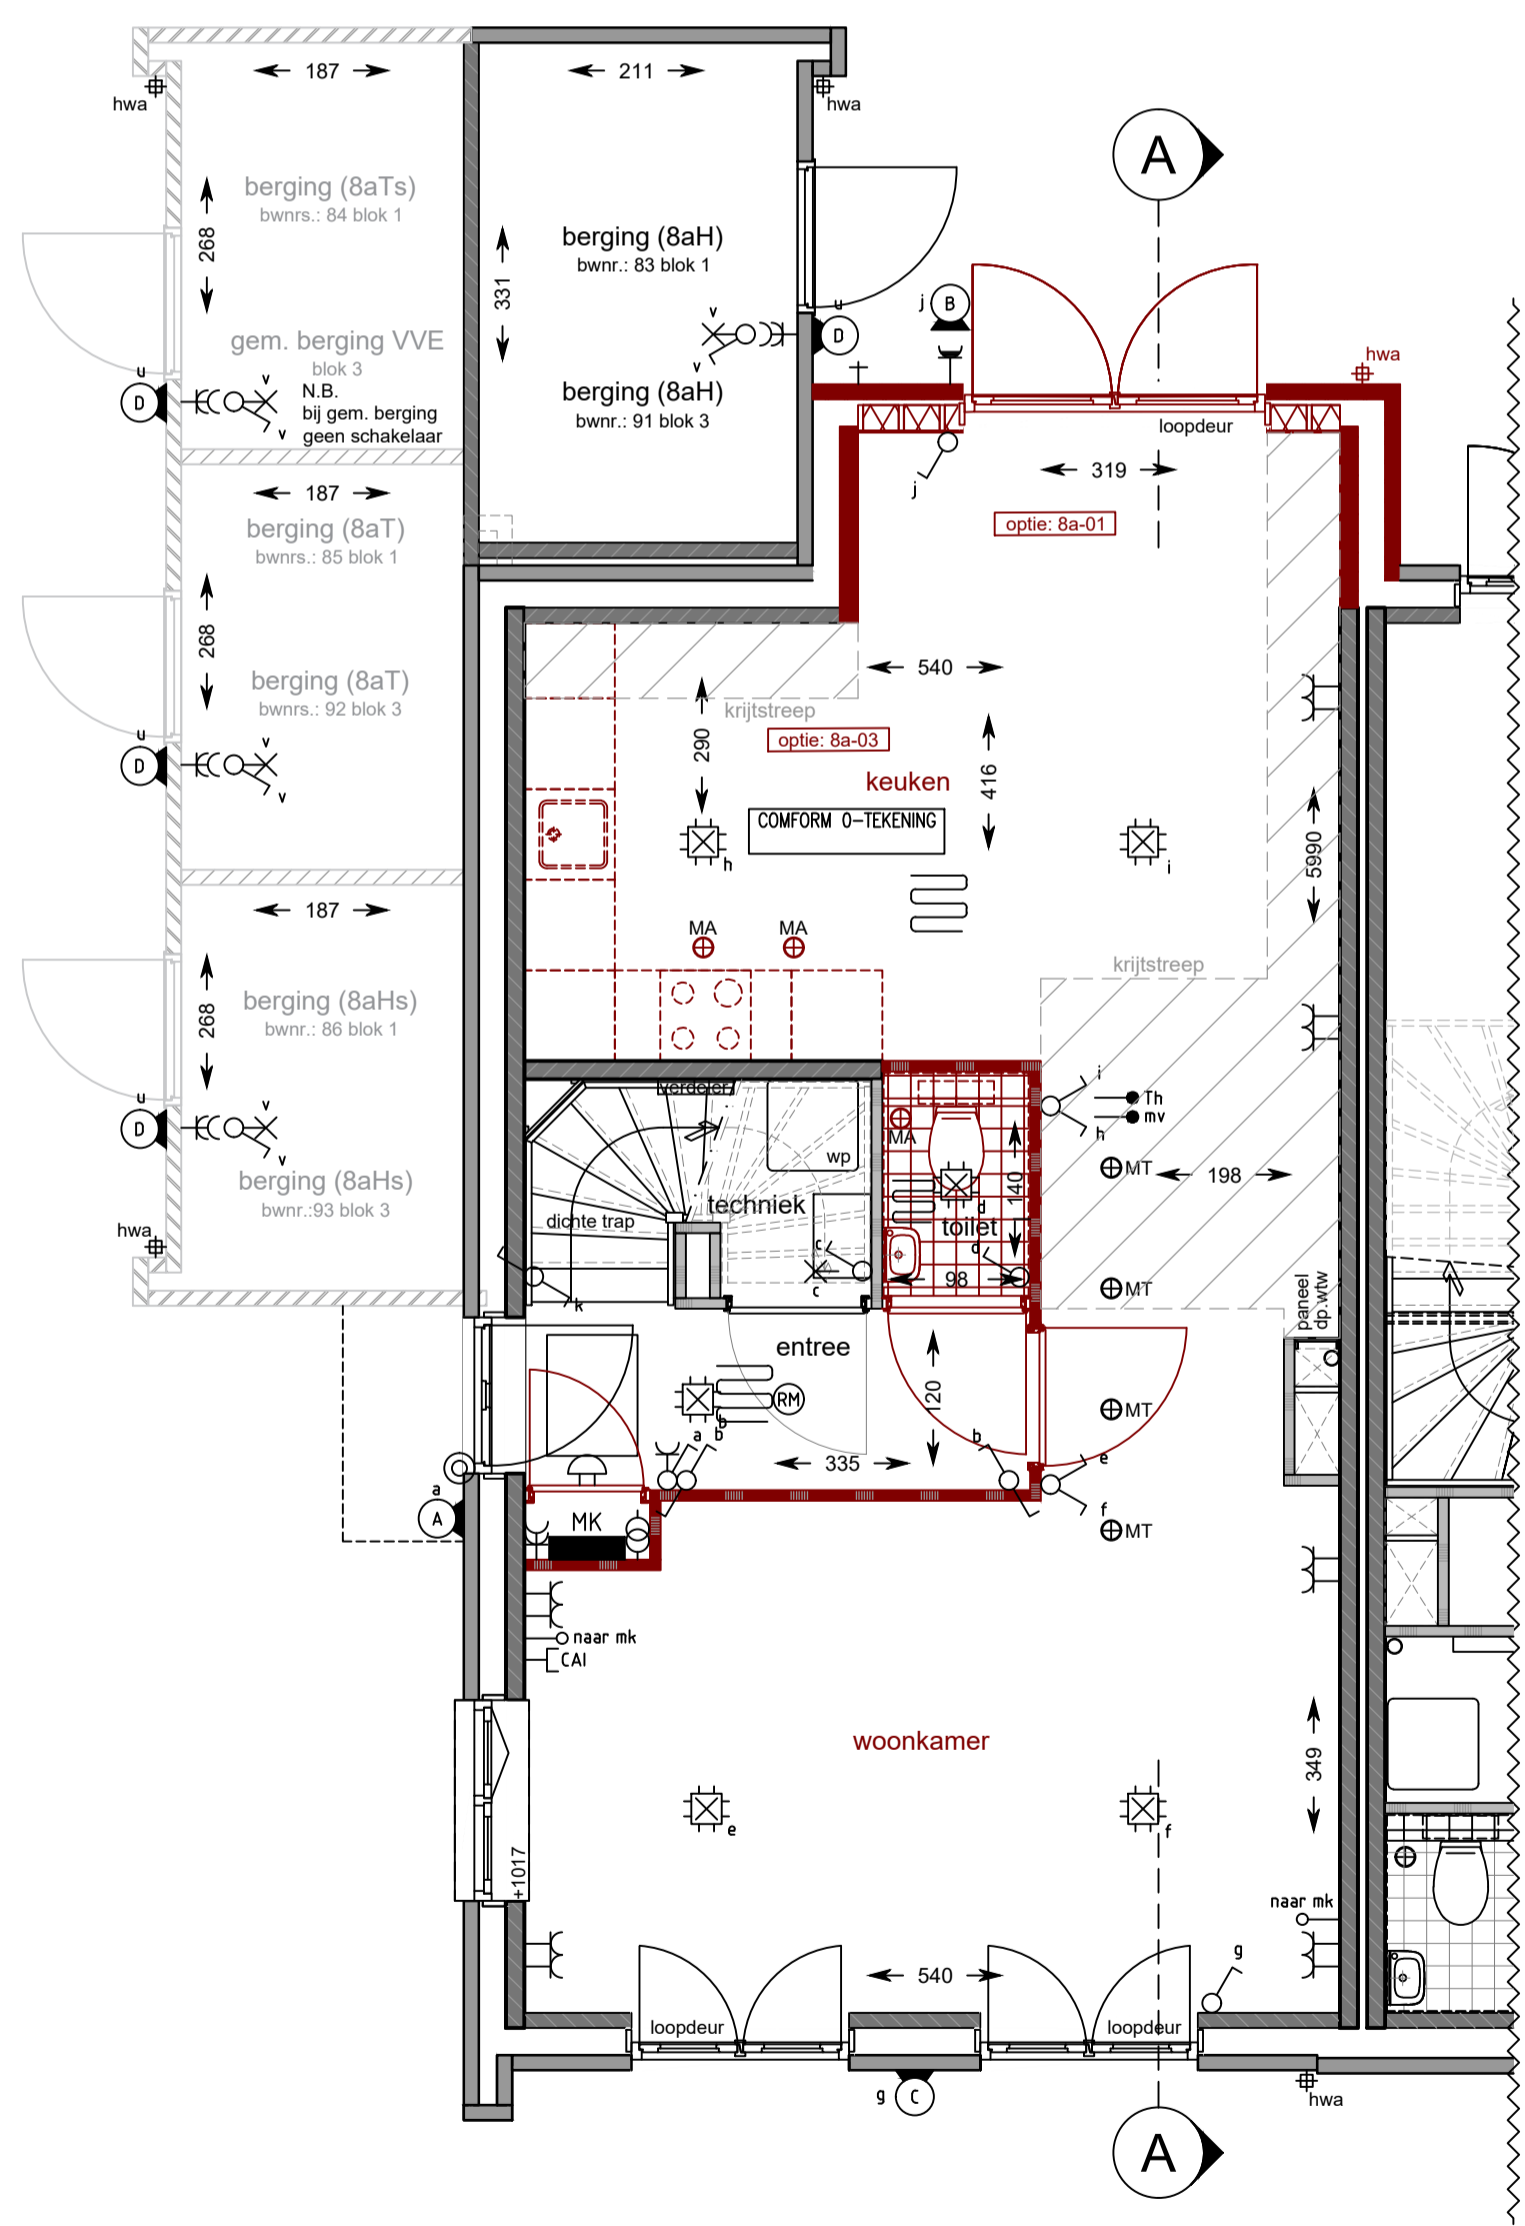


**Begane grond**  
 schaal 1:50  
 bouwnummers: 83 en 91  
 optie 8a-01 = uitbouw 1,2m1  
 optie 8a-03 = woonkamer en keuken omruilen

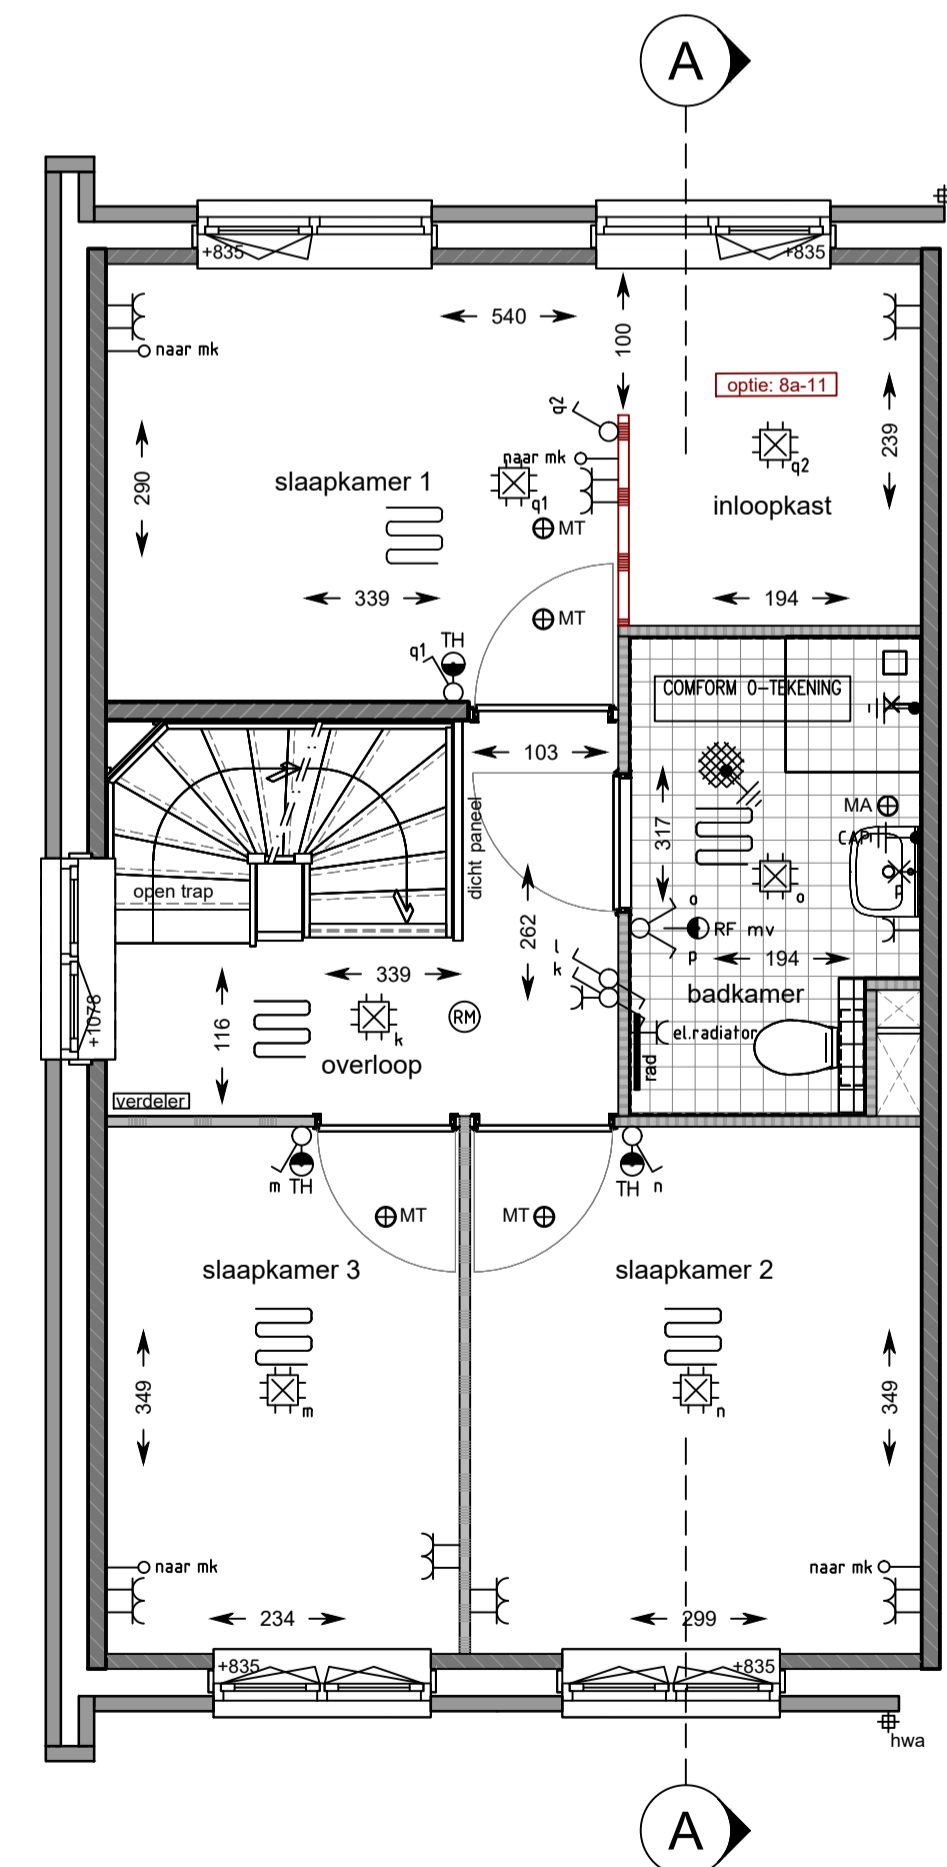


**1e Verdieping**  
 schaal 1:50  
 bouwnummers: 83 en 91  
 optie 8a-11 = inloopkast slaapkamer 1

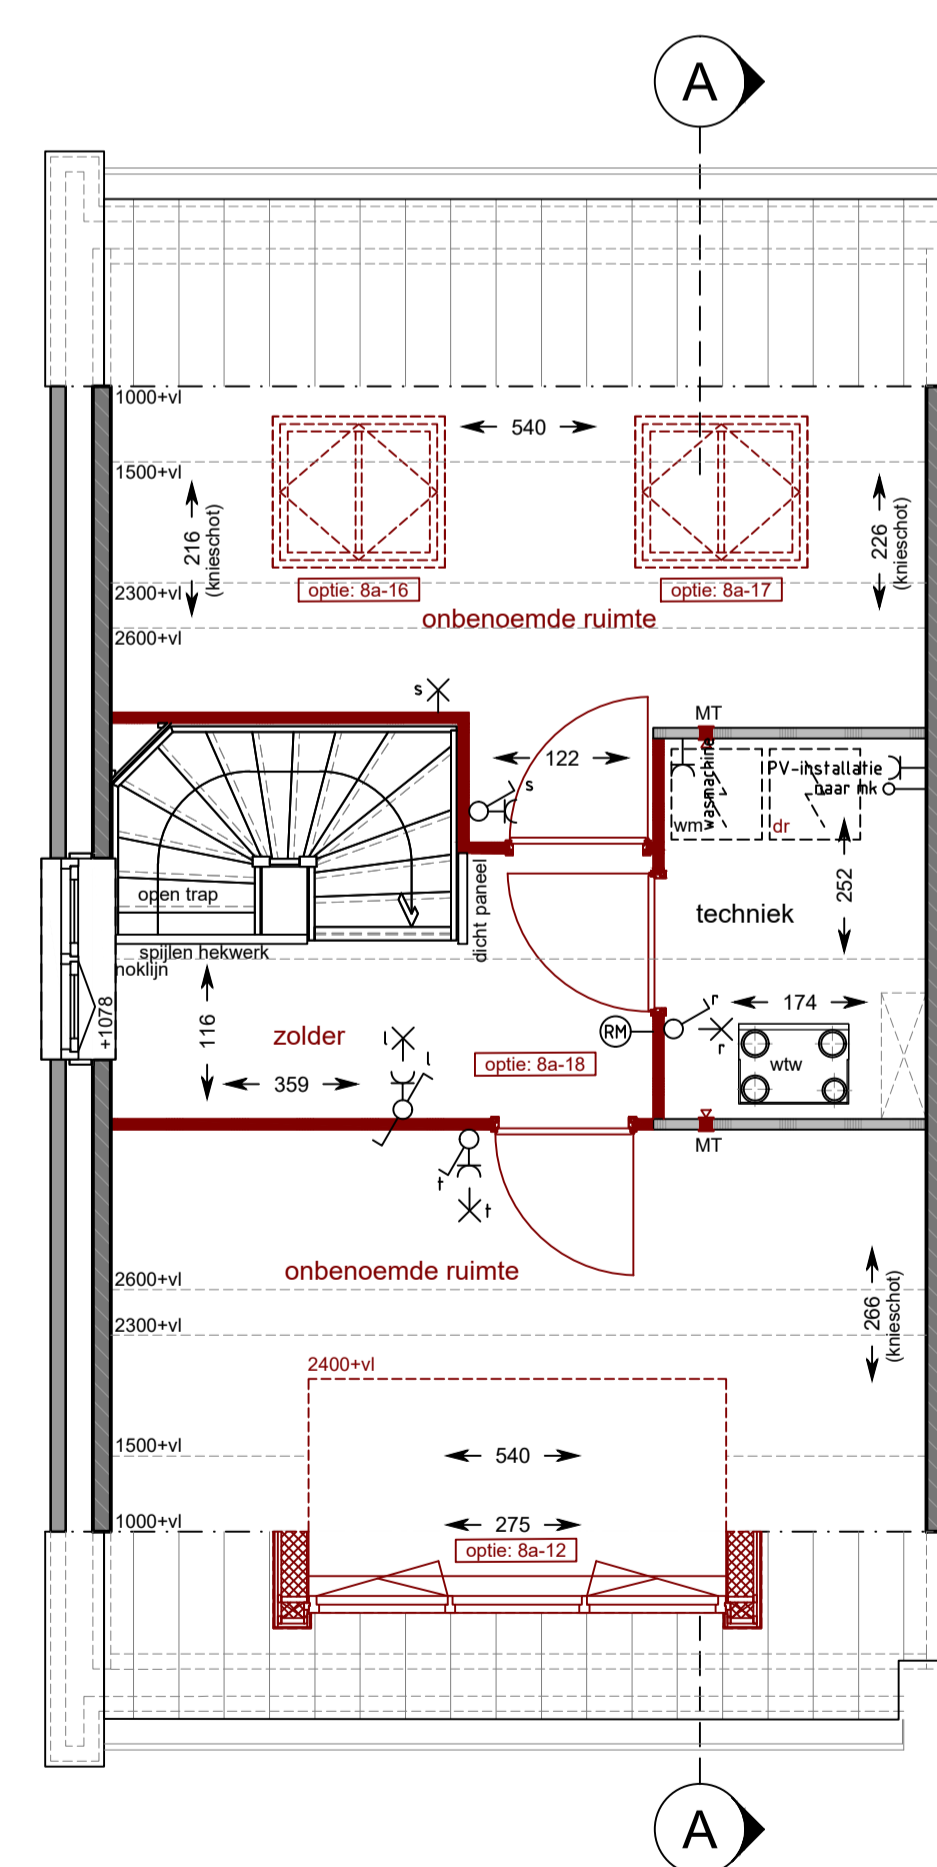

**2e Verdieping**  
 schaal 1:50  
 bouwnummers: 83 en 91  
 optie 8a-12 = dakkapel voorgevel  
 optie 8a-16 = dakraam achtergevel positie a  
 optie 8a-17 = dakraam achtergevel positie b  
 optie 8a-18 = zolderindeling 2 onbenoemde ruimtes

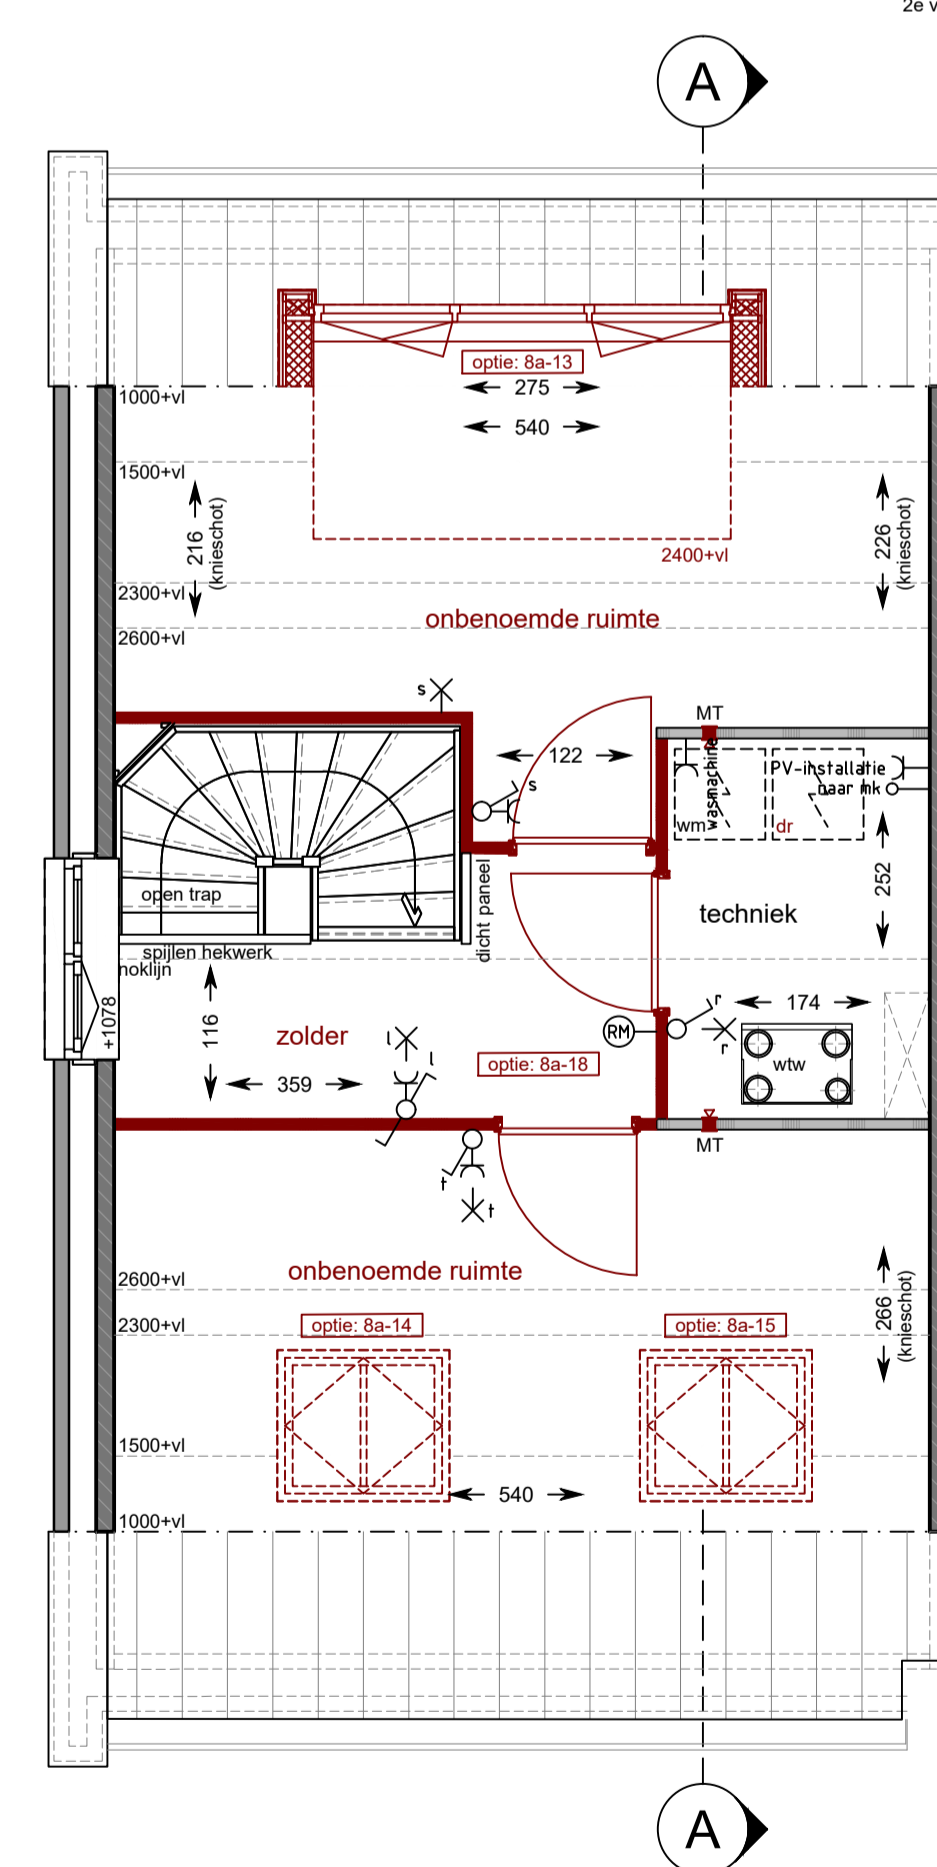

**2e Verdieping**  
 schaal 1:50  
 bouwnummers: 83 en 91  
 optie 8a-13 = dakkapel achtergevel  
 optie 8a-14 = dakraam voorgevel positie a  
 optie 8a-15 = dakraam voorgevel positie b  
 optie 8a-18 = zolderindeling 2 onbenoemde ruimtes

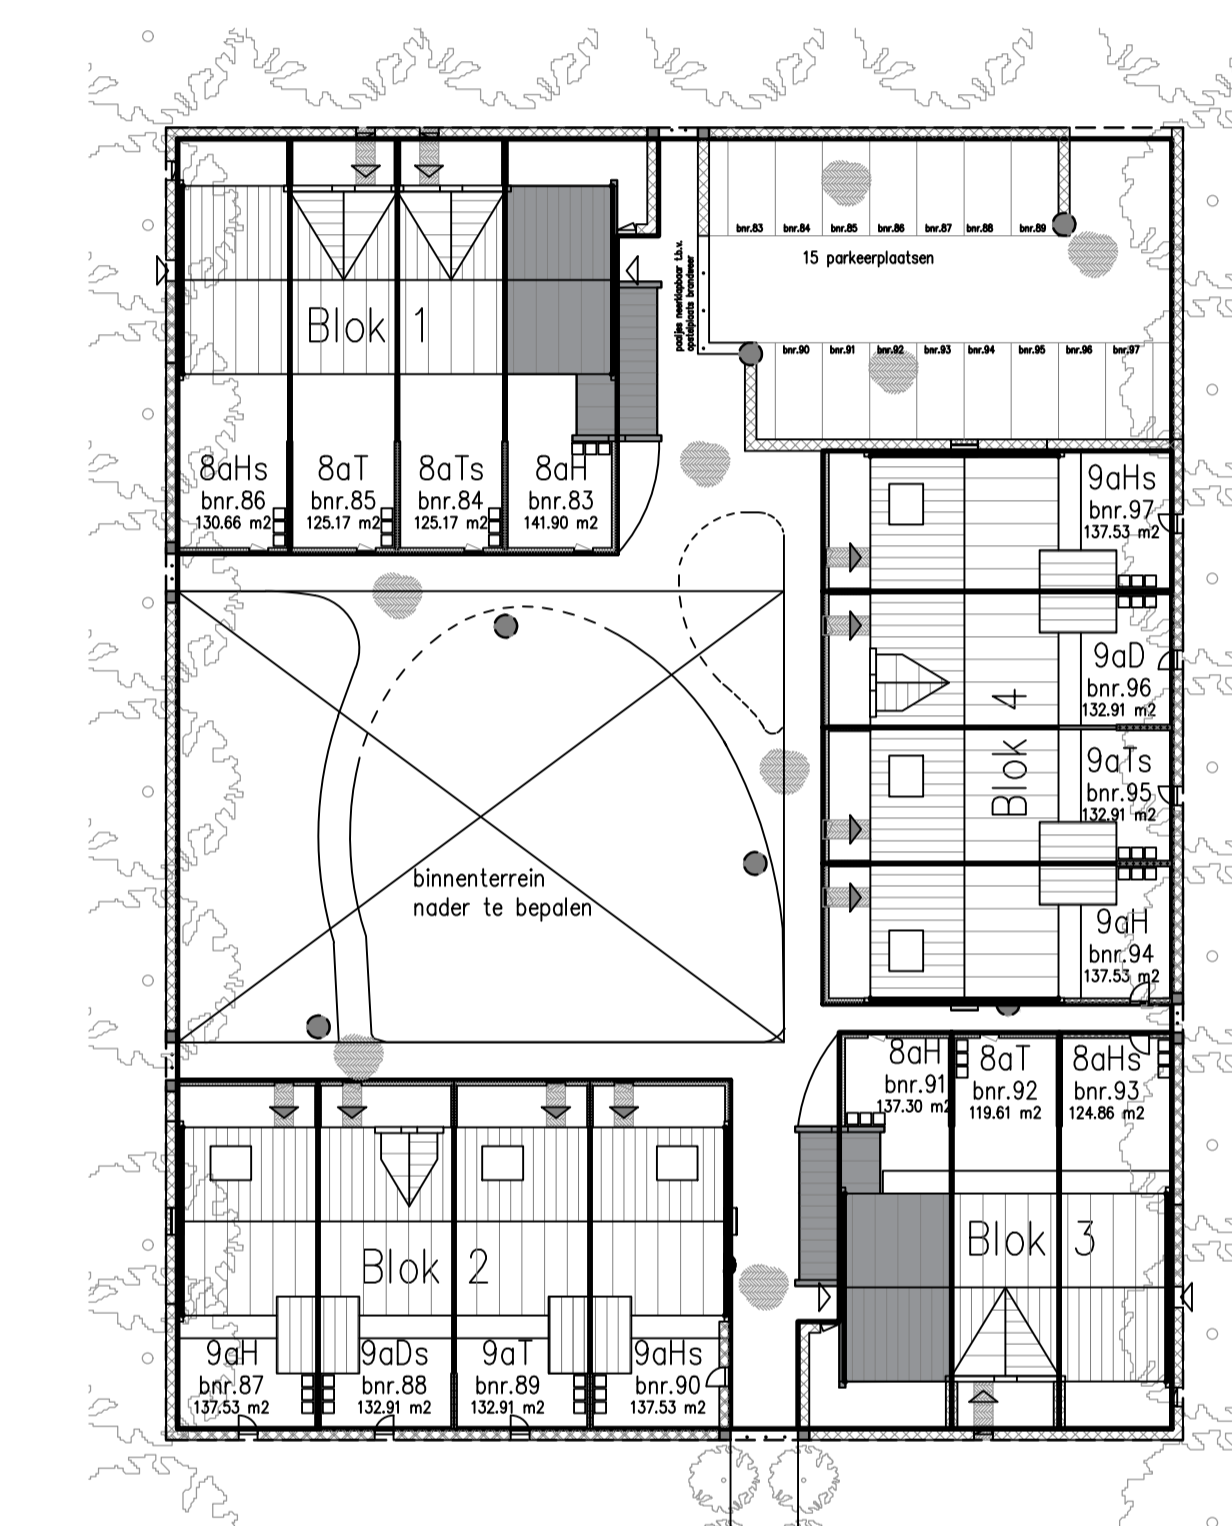

**Blokland** GEBROEDERS  
 samen in ontwikkeling en bouw

**Hoef en Haag**  
 leefje droom

**HANS BEEN** ARCHITECTEN BNA

project: Hoef & Haag  
 Het Centrale Erf

datum: 15-06-2020

formaat: 594x1050

projectnummer: P0328

schaal: 1:50/1:100

bladnummer: B91800

betreft: Verkooptekening woningtype 8aH OPTIES