



Optietekeningen - Type G

i.o.v. BPD 22 november 2016

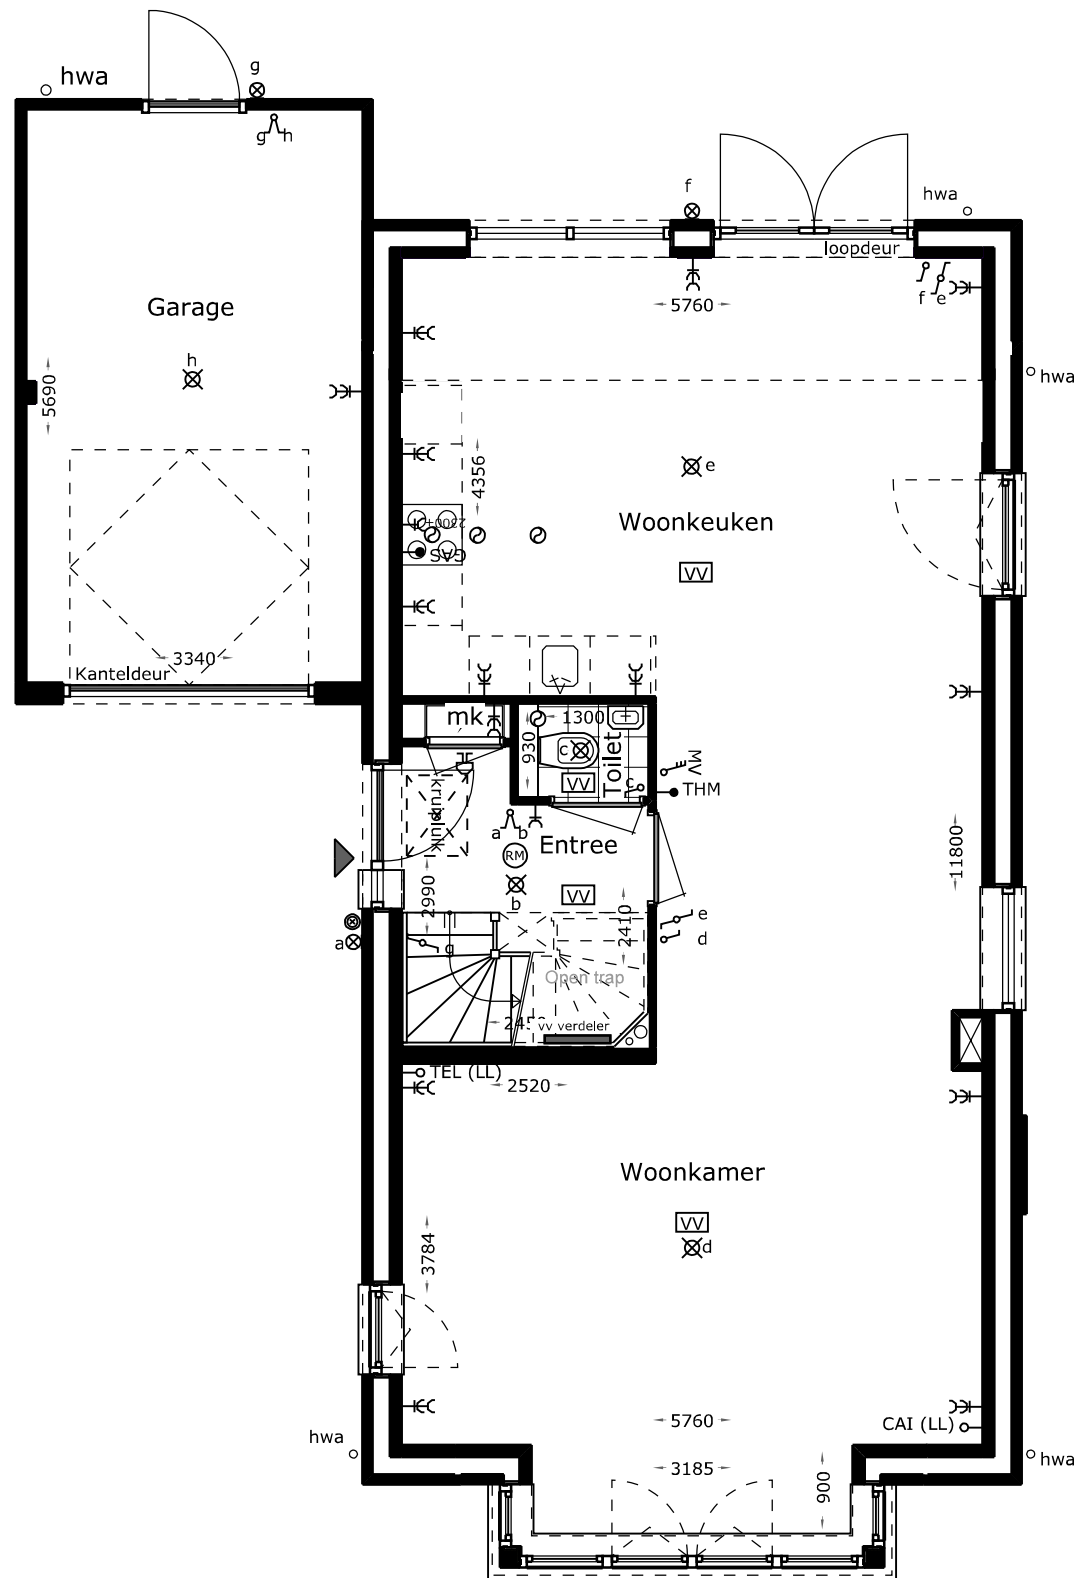

7.1: 1200mm achter uitbouw
7.11: erker

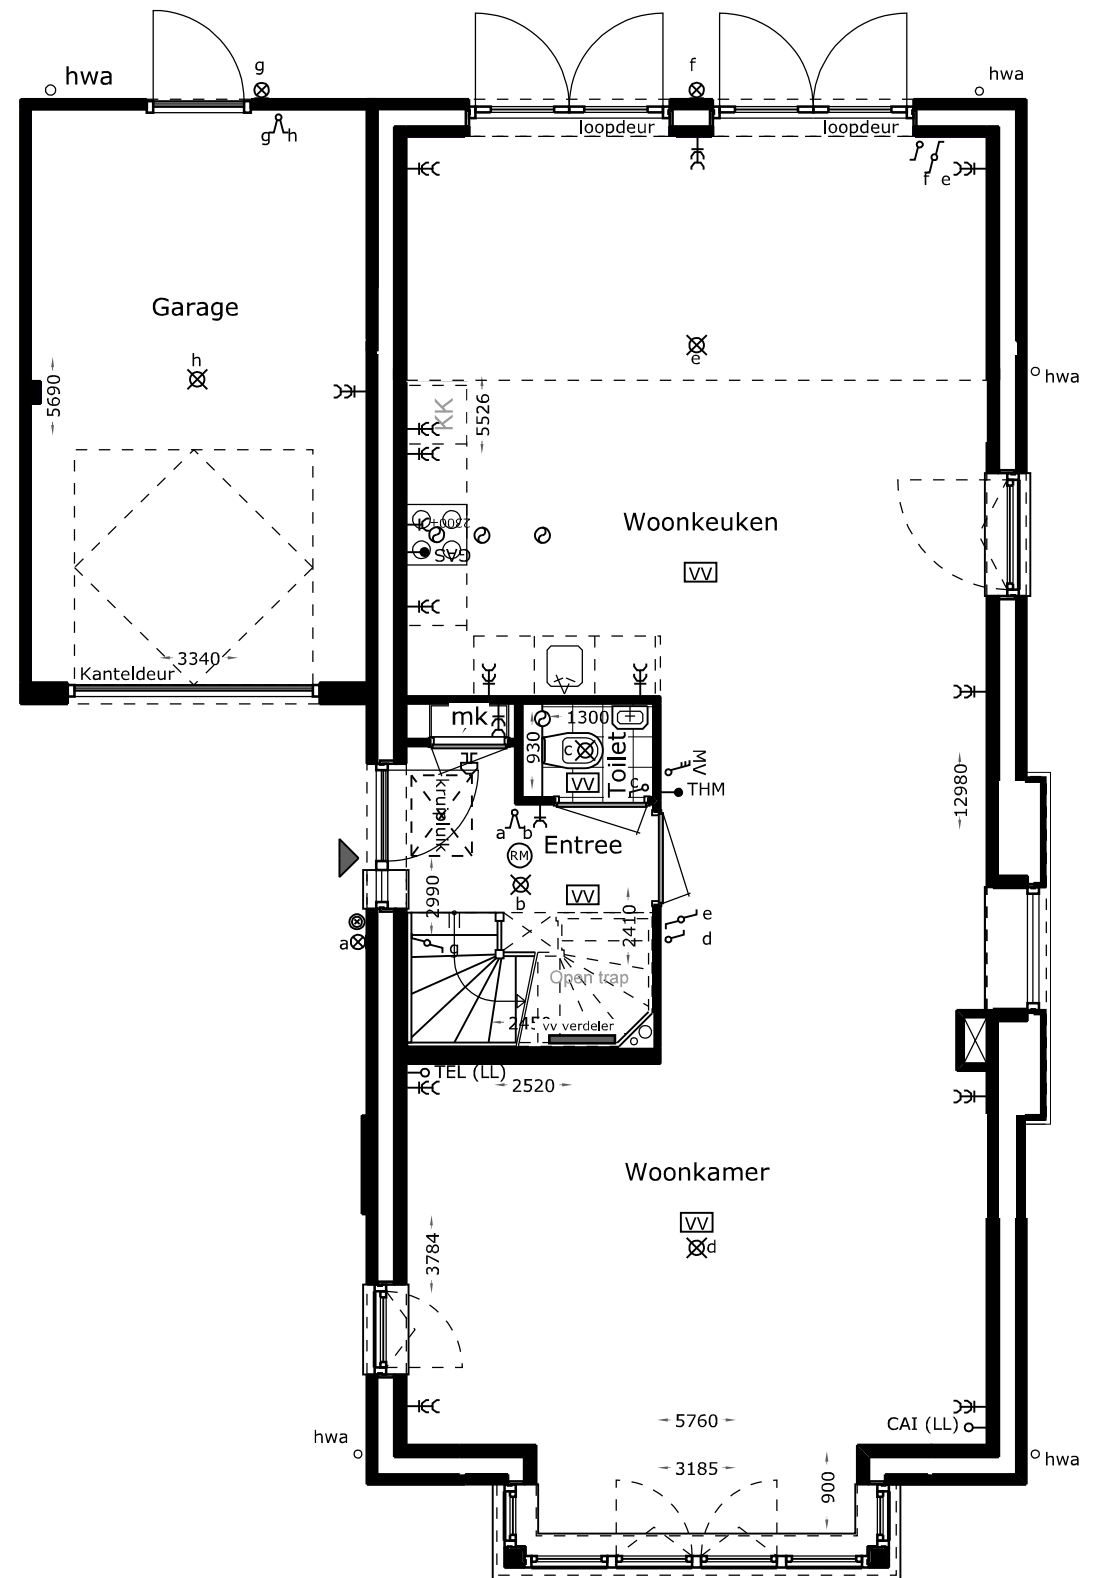

7.2: 2400mm achter uitbouw
7.6: extra openslaande deuren
7.11: erker
7.12: topgevel zijgevel, let op: schoorsteen
verplaatst naar de linkerzijgevel

Projectnummer
2808

Optietekeningen
22 november 2016

Gewijzigd


BEGANE GROND schaal 1:75

Projectnummer
2808

Optietekeningen
22 november 2016

Gewijzigd

BEGANE GROND schaal 1:75

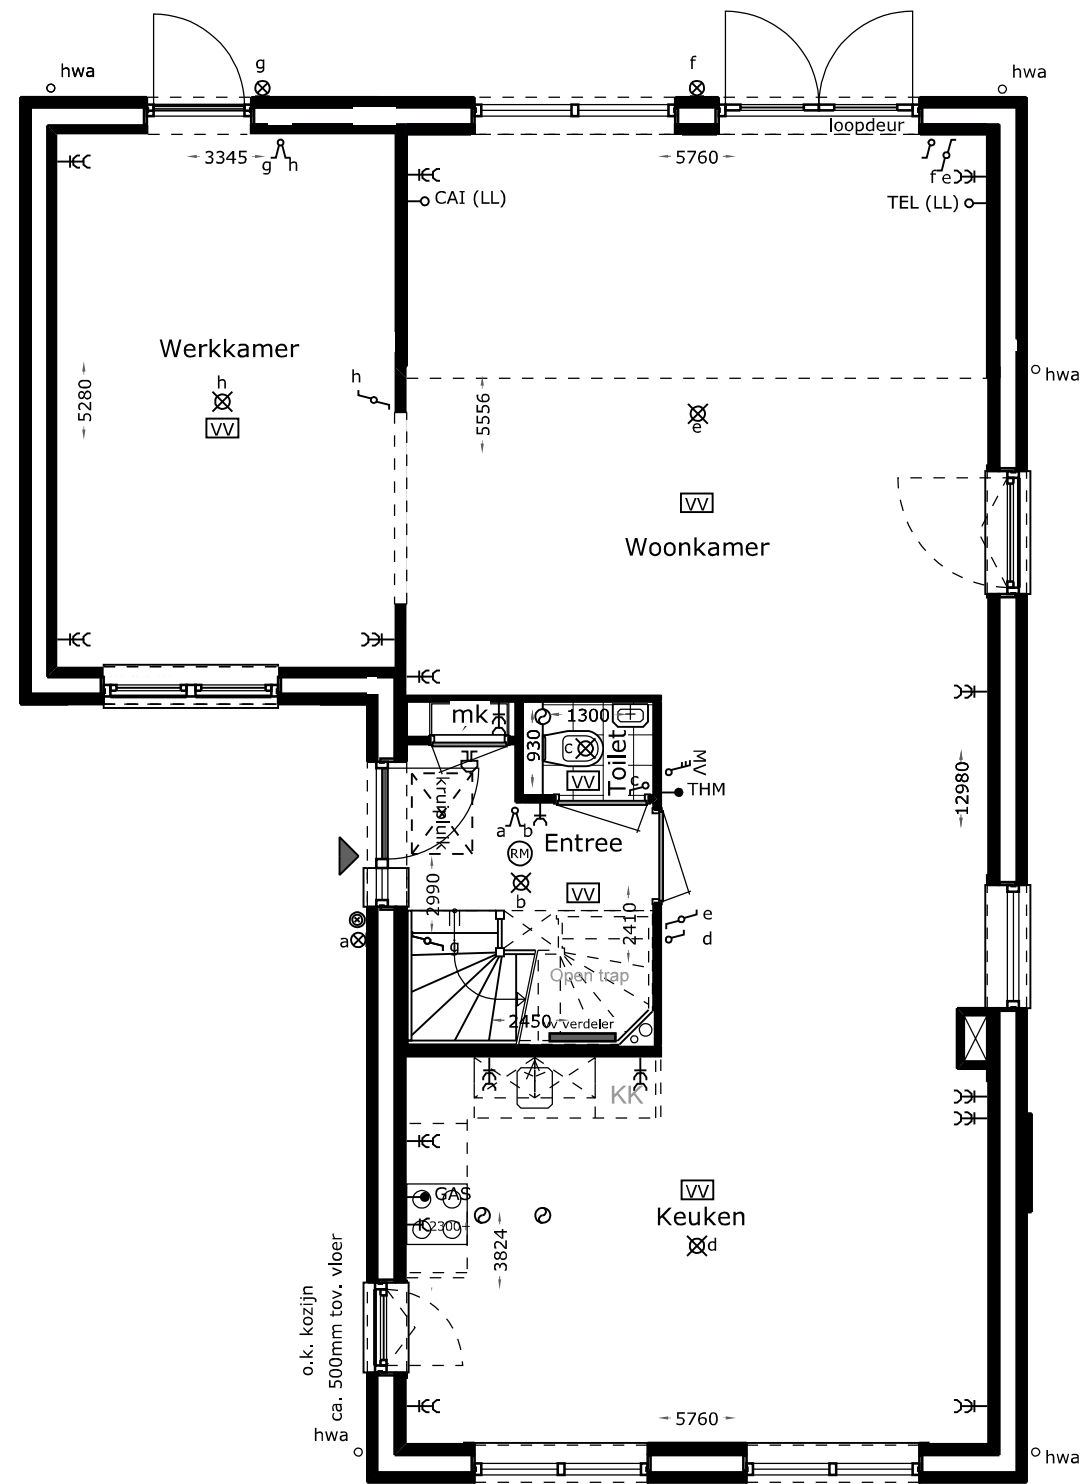

7.3: 2400mm achter uitbouw icm keuken
voorzijde en woonkamer achterzijde

7.5: garage schakelen + isoleren + toevoegen
aan woonprogramma, werkkamer


Projectnummer
2808

Optietekeningen
22 november 2016


Gewijzigd

ZOLDER schaal 1:75

7.7A: zolderindeling vzw. radiatoren
7.8 : dakramen
7.9 : dakkapel
7.12 : topgevel zijgevel, let op: schoorsteen
verplaatst naar de linkerzijgevel

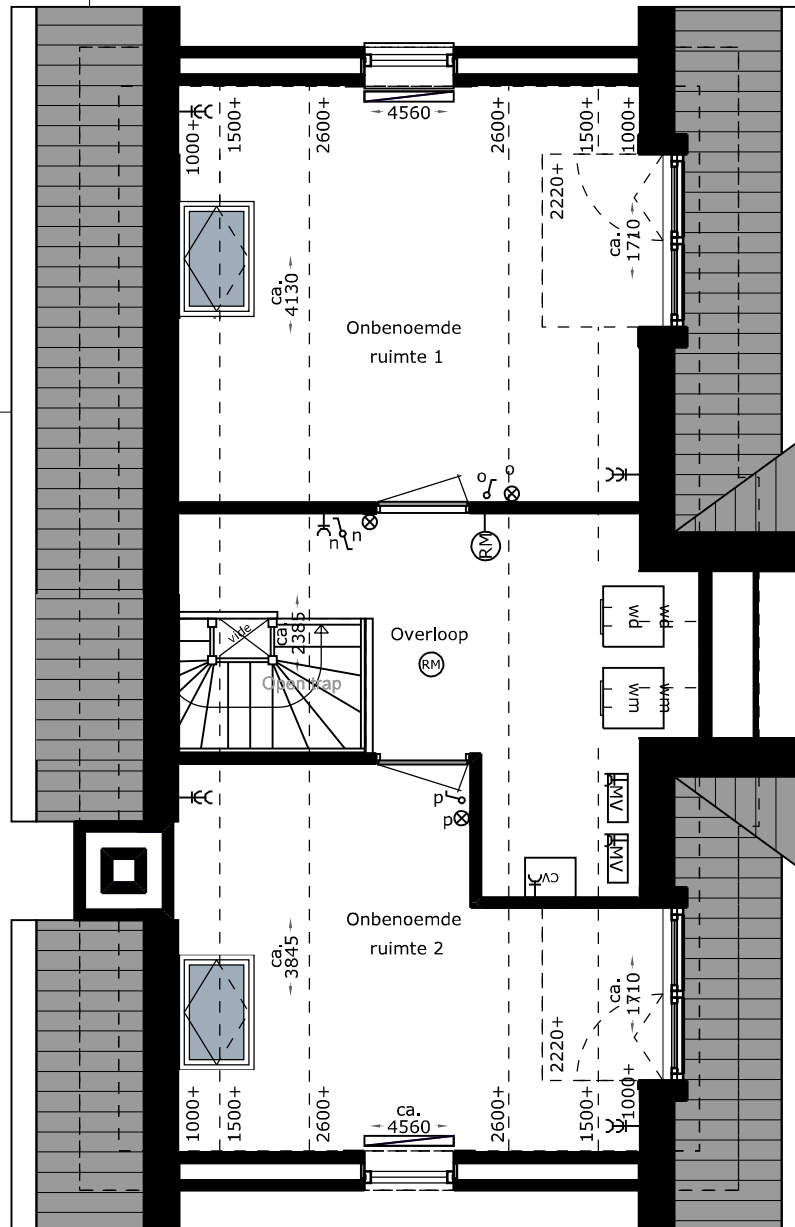

7.7B: zolderindeling vzw. radiatoren
7.8: dakramen
7.9: dakkapel

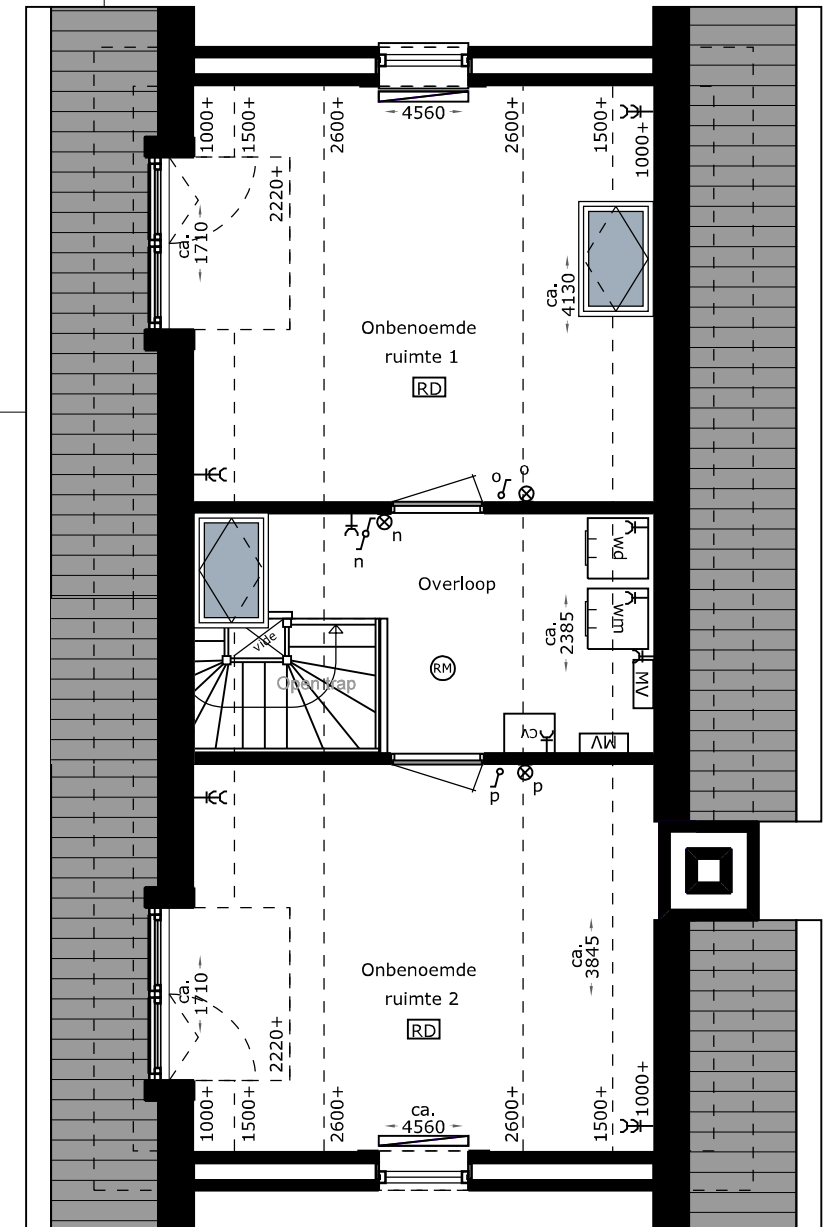



7.9: dakkapel
 7.11: erker in combinatie met gewijzigde ramen
 op de eerste verdieping
 7.12: topgevel rechterzijgevel, let op: schoorsteen

7.4: garage schakelen + isoleren
 + toevoegen aan woonprogramma
 7.9: dakkapel

Projectnummer
 2808

Optietekeningen
 22 november 2016

Gewijzigd

VOORGEVEL schaal 1:75



7.1: 1200mm achter uitbouw
 7.9: dakkapel
 7.11: erker
 7.12: topgevel rechterzijgevel, let op: schoorsteen
 verplaatst naar de linkerzijgevel

7.2: 2400mm achter uitbouw
 7.8: dakramen

Projectnummer
 2808

Optietekeningen
 22 november 2016

Gewijzigd

RECHTERZIJGEVEL schaal 1:75



- 7.1: 1200mm achter uitbouw
- 7.9: dakkapel
- 7.12: topgevel rechterzijgevel, let op: schoorsteen verplaatst naar de linkerzijgevel




- 7.3: 2400mm achter uitbouw icm keuken voorzijde en woonkamer achterzijde
- 7.5: garage schakelen + isoleren + toevoegen aan woonprogramma
- 7.6: extra openslaande deuren

Projectnummer
2808

Optietekeningen
22 november 2016

Gewijzigd

ACHTERGEVEL schaal 1:75

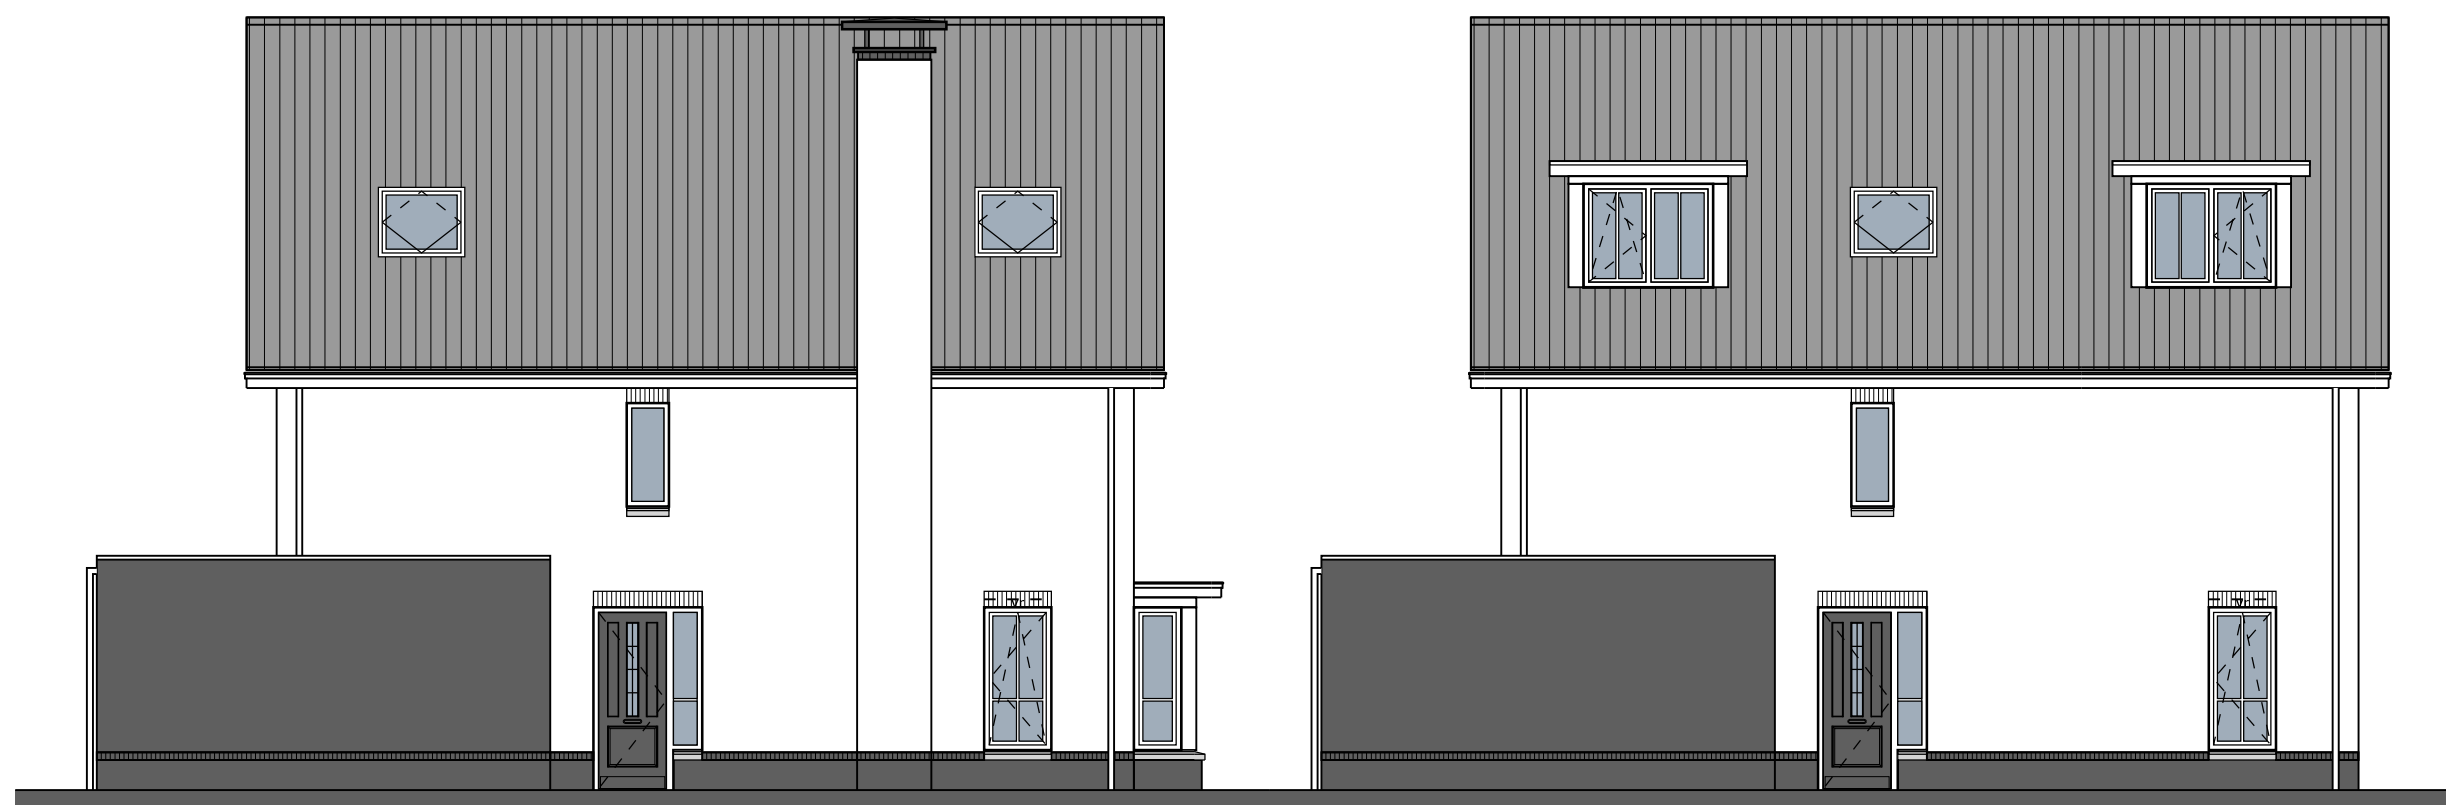

7.8: dakramen
7.11: erker
7.12: topgevel rechterzijgevel, let op: schoorsteen
verplaatst naar de linkerzijgevel

7.8: dakramen
7.9: dakkapel

LINKERZIJGEVEL schaal 1:75

Projectnummer
2808

Optietekeningen
22 november 2016

Gewijzigd

Disclaimer

Artist Impressions / handschetsen

De tekeningen en afbeeldingen geven een impressie van het ontwerp. De werkelijke uitvoering en de werkelijke kleuren van gevels, schilderwerk en dakbedekkingen etc. kunnen afwijken.

De tuinaanleg, inrichting en bestrating van de openbare ruimte is de verbeelding van de architect.

Aan deze tekeningen kunnen, ondanks alle zorgvuldigheid die is nagestreefd, géén rechten worden ontleend.

Maatvoering en inrichting

De maten op de tekeningen zijn circa-maten en zijn, tenzij anders aangegeven, in millimeters aangegeven.

Bij de maatvoering tussen de wanden is geen rekening gehouden met enige wandafwerking, zoals wandtegels en spuitwerk.

Daarnaast kunnen zich tijdens de bouw veranderingen voordoen, die kunnen leiden tot maatverschillen. Op de tekeningen aangegeven meubilair en apparatuur dienen alleen ter oriëntatie.

Wijzigingen en voorbehoud

EVE Architecten maakt een voorbehoud op het ontwerp ten aanzien van architectonische, bouwtechnische en constructieve wijzigingen, alsmede afwijkingen die voortkomen uit de definitieve uitwerking, nadere eisen, regelgeving, wensen en goedkeuringen van overheden en/of nutsbedrijven. Hieraan kunnen geen rechten worden ontleend.

Projectnummer
2808

Optietekeningen
22 november 2016

Gewijzigd

