
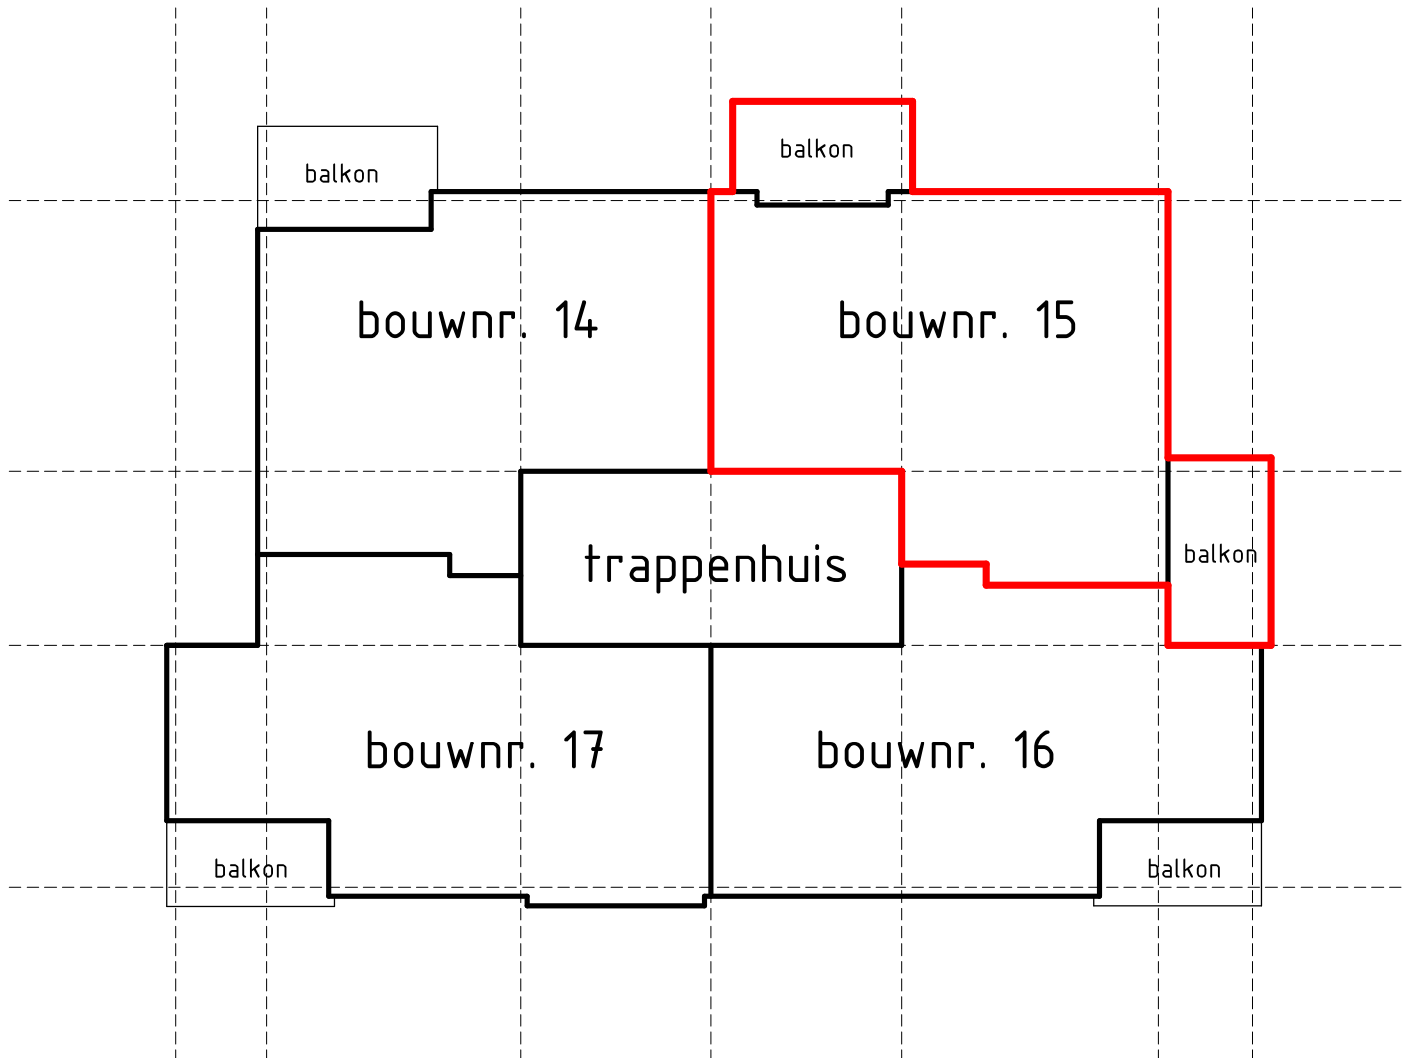


- metselwerk baksteen
kalkzandsteen
isolatie
prefab beton
binnenwand gasbeton
binnenwand metal stud
e-radiator badkamer
- WP

WM+
DR

vv
warmtepomp
opstelplaats wasmachine +
wasdroger. Op elkaar
WT- unit
- mechanische ventilatie
afzuiging
mechanische ventilatie
inblaas
expansievat
hemelwaterafvoer
Optische rookmelder

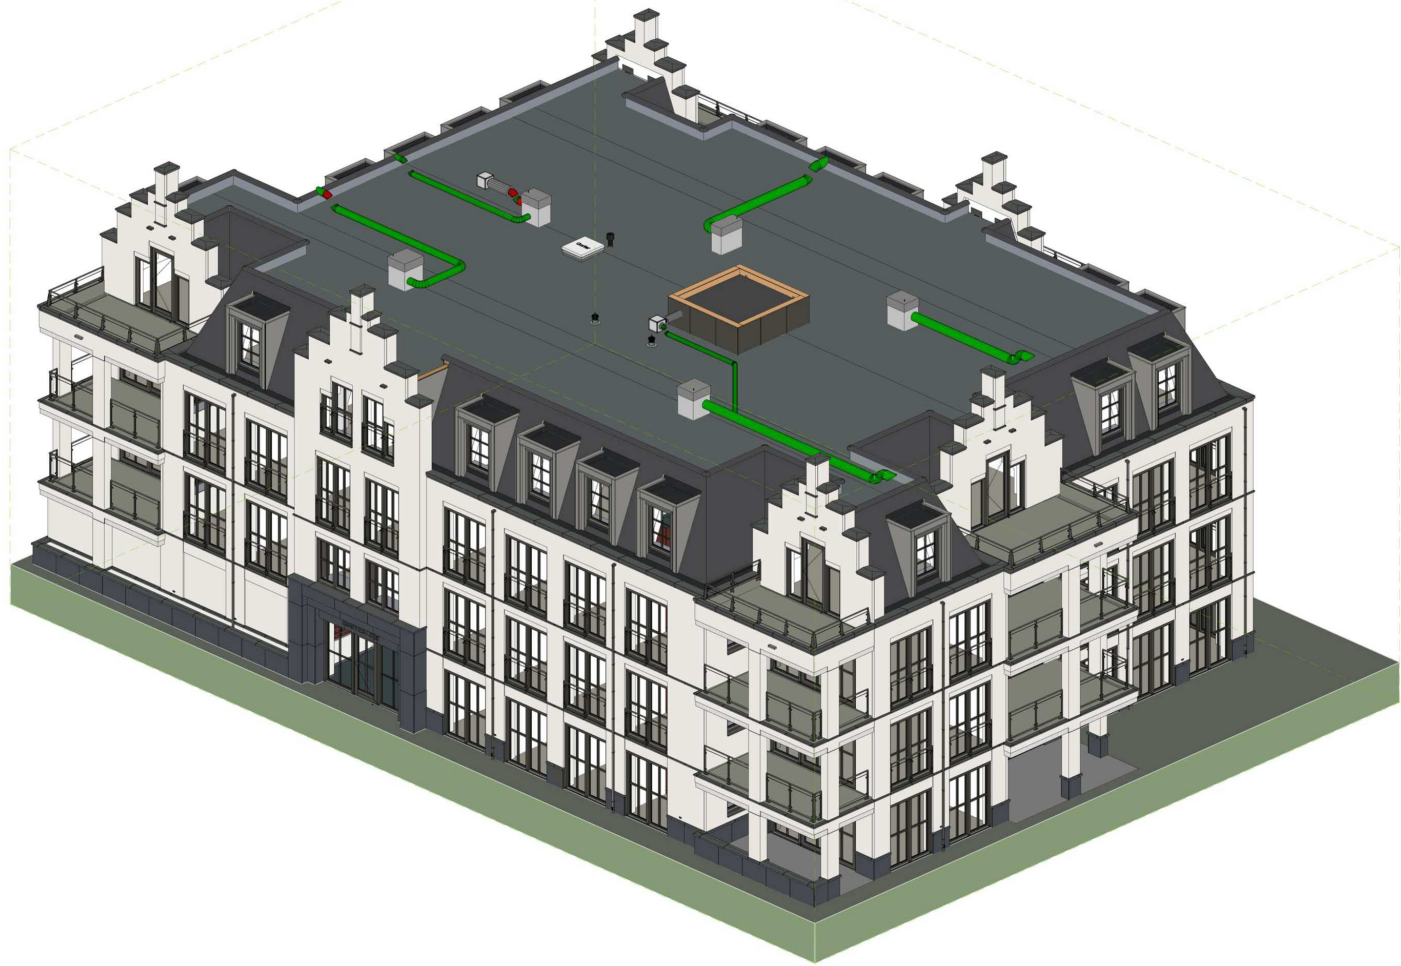


Project naam: Het Lint fase 5 (landgoed Hoevesteijn)
Onderdeel: VOORBLAD - APPARTEMENT 15
Opdrachtgever: Hoef en Haag CV
Architect: Zeinstra Verbeek Architecten
Fase: 07 Kopertekening (KO)

Datum: 03-11-2021
Wijziging: A 07-12-2021
Werknummer:
Tekeningnummer:

Status: DEFINITIEF
Schaal: NVT
Getekend: Reinbouw B.V.
P20211405_DO
KO-L(15)001


www.reinbouw.nl

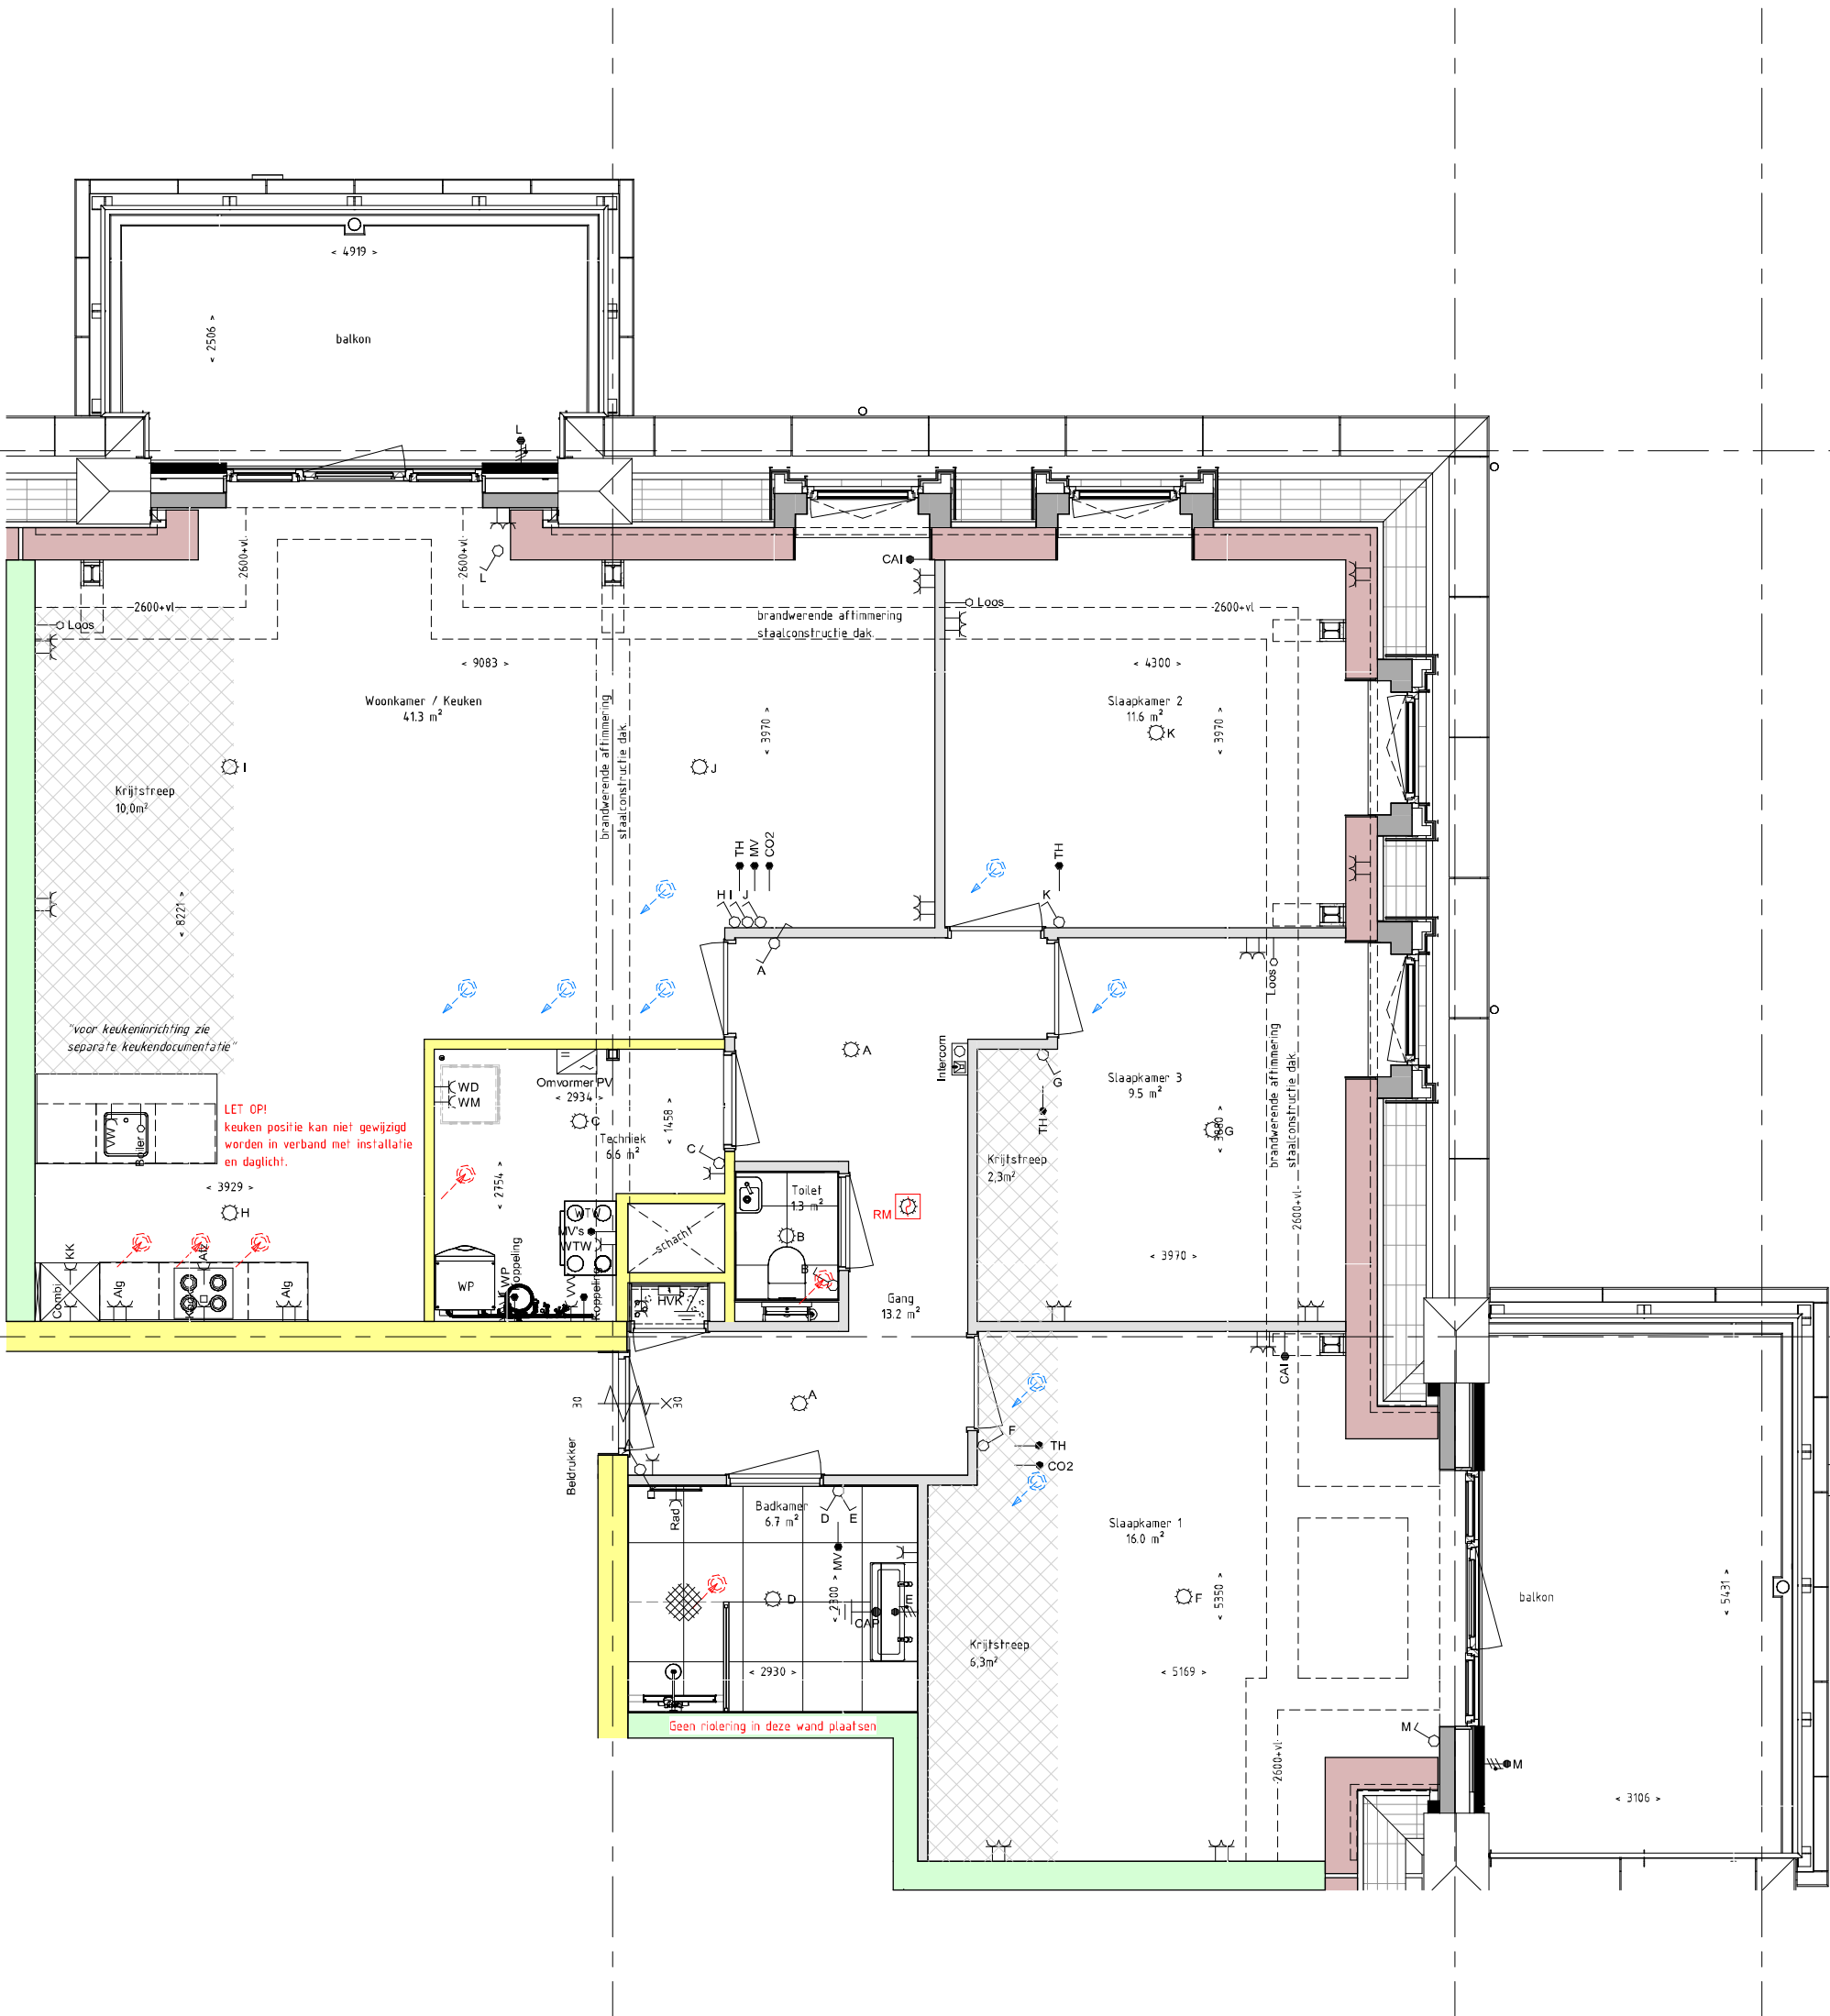

De aangegeven maatvoering is tot aan het knieschot
De maat van knieschot tot snijpunt 1500+lijn dakelement is ±502mm
De maat van knieschot tot snijpunt plafond dakelement is ±720mm

04 derde verdieping
+12000

03 derde verdieping
+9000

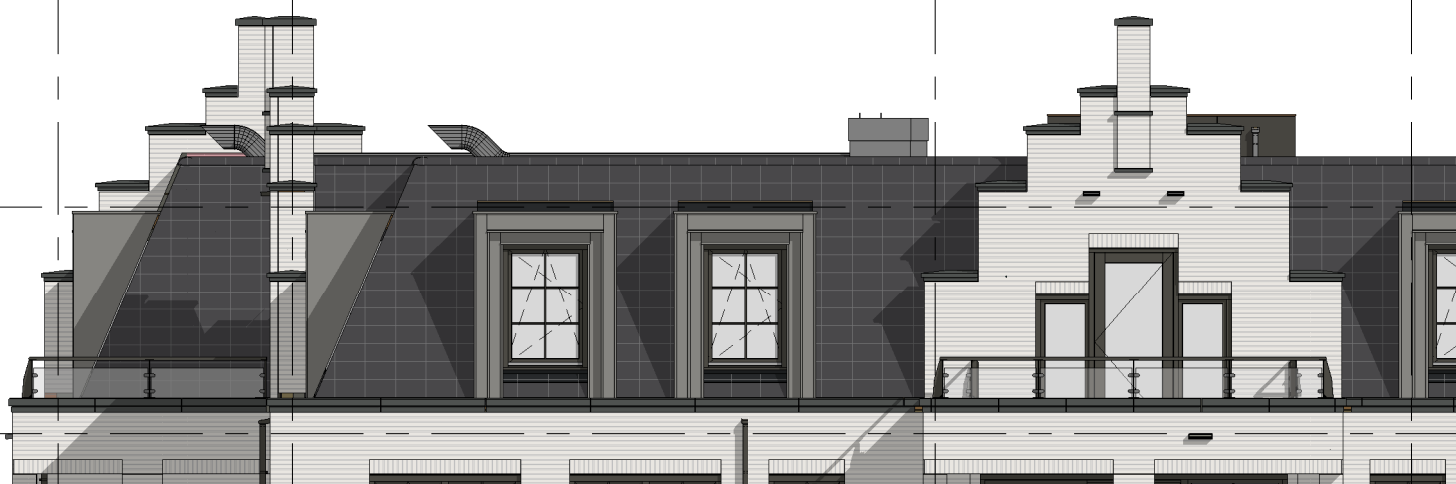

04 derde verdieping
+12000

03 derde verdieping
+9000



REINBOUW



Project naam: Het Lint fase 5 (landgoed Hoevesteijn)

Onderdeel: GEVELS - APPARTEMENT 15

Opdrachtgever: Hoef en Haag CV

Architect: Zeinstra Verbeek Architecten

Fase: 07 Kopertekening (KO)

Datum: 03-11-2021

Wijziging:

Werknummer:

Tekeningnummer:

www.reinbouw.nl


Status: DEFINITIEF

Schaal: 1:100

Getekend: Reinbouw B.V.

P20211405_DO

KO-L(15)003

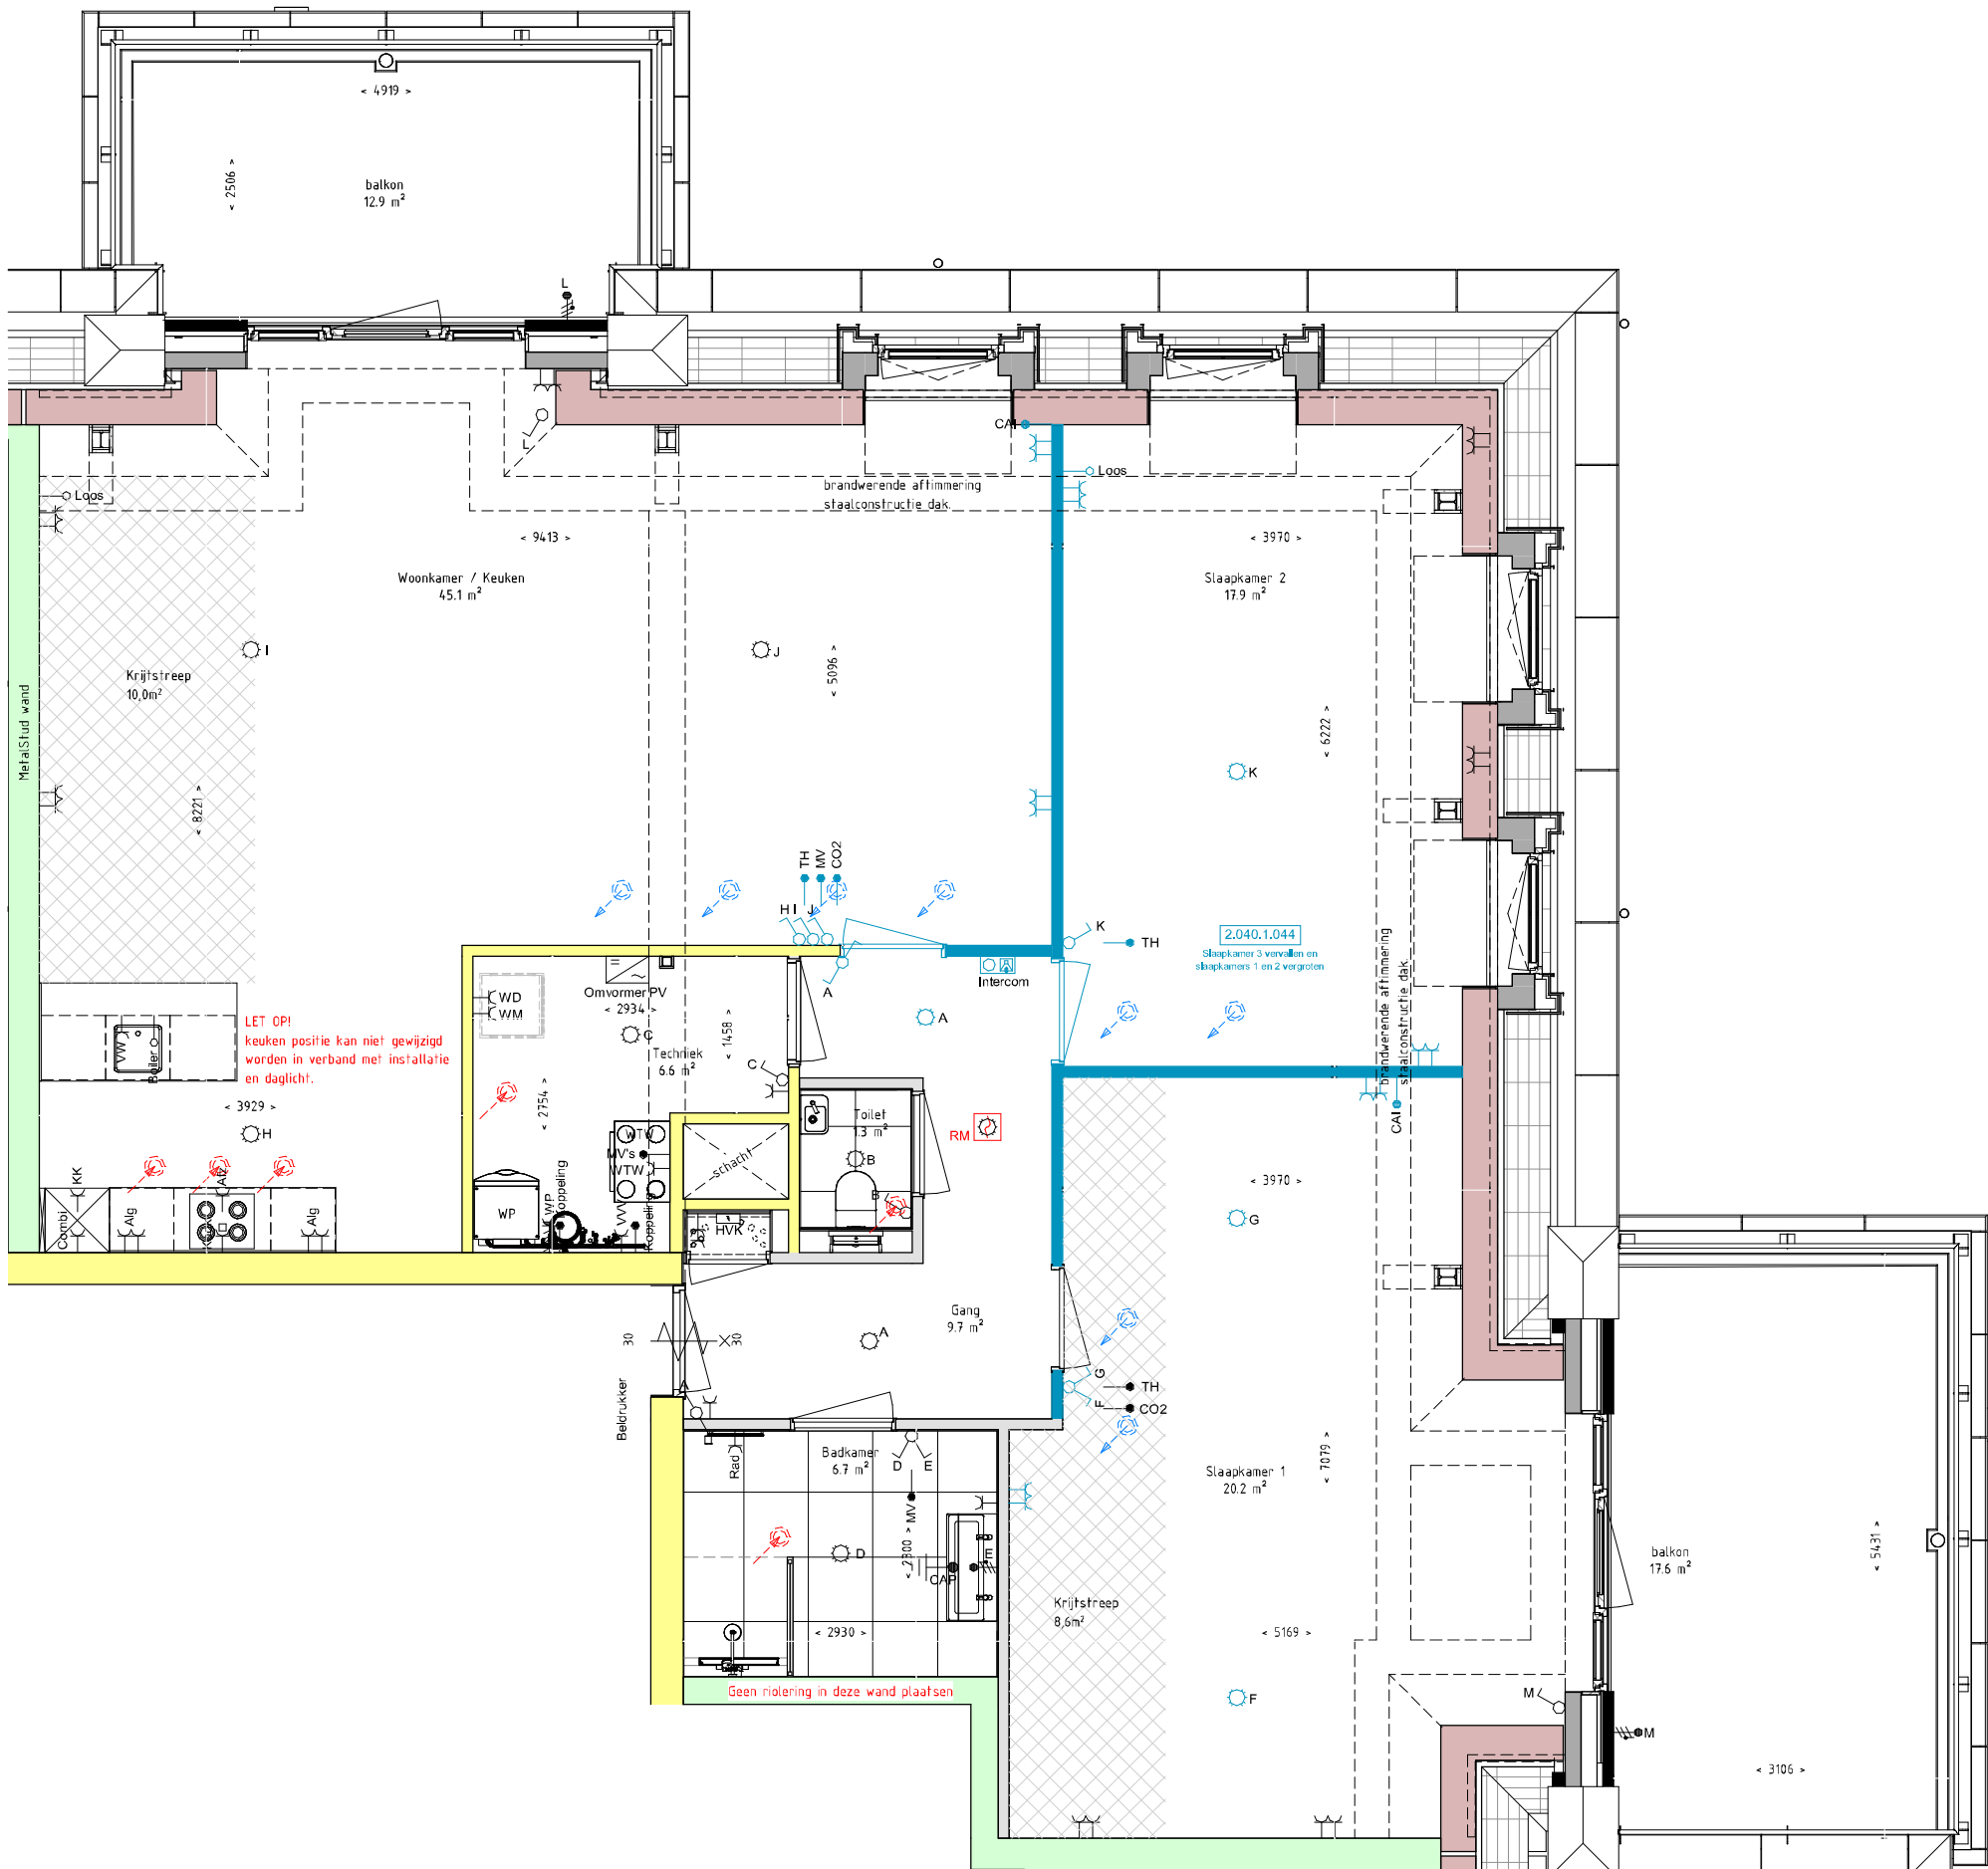

REINBOUW



Project naam: Het Lint fase 5 (landgoed Hoevestein)
Onderdeel: APP 15 - OPTIE TEKENING 1
Opdrachtgever: Hoef en Haag CV
Architect: Zeinstra Verbeek Architecten
Fase: 07 Kopertekening (KO)

Datum: 03-11-2021
Wijziging: A 07-12-2021
Werknummer: P20211405_DO
Tekeningnummer: KO-L(15)004

www.reinbouw.nl

Status: DEFINITIEF
Schaal: 1:70
Getekend: Reinbouw B.V.

