





VOORGEVEL Bnr. 47 Bnr. 48 Bnr. 49 Bnr. 50 Bnr. 51

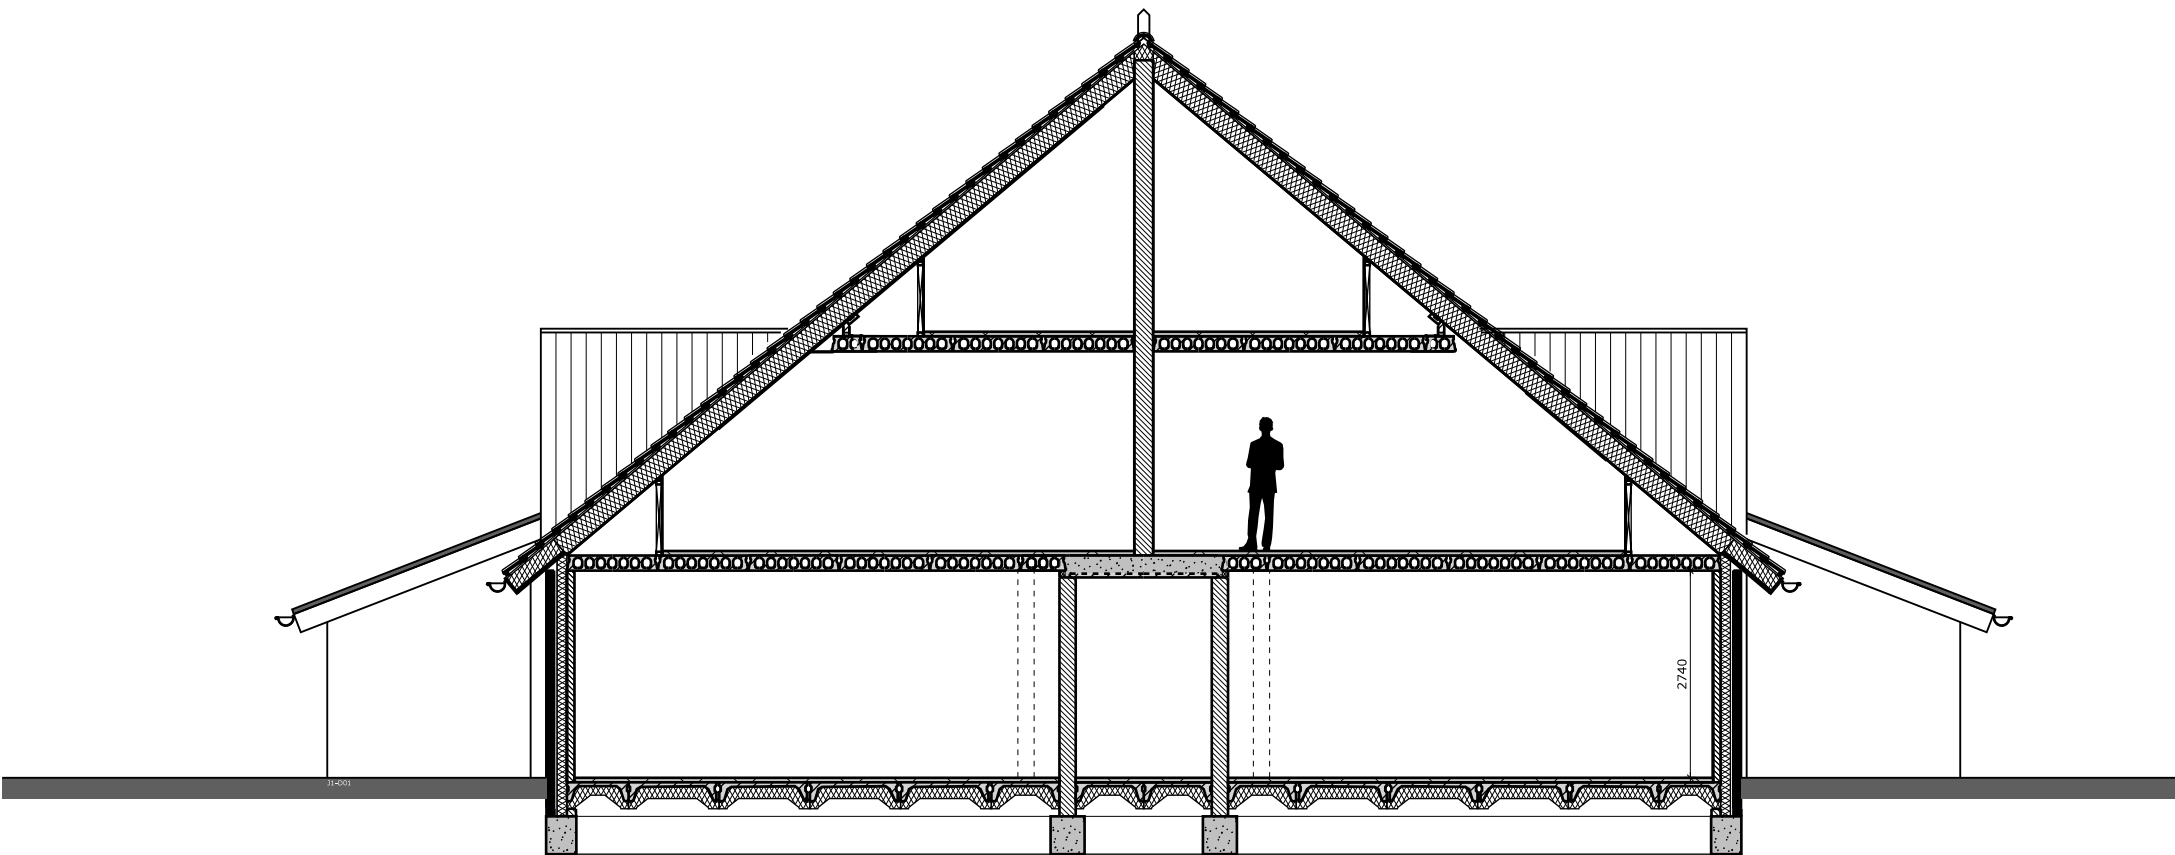


Principe doorsnede


56	55	54	53	52
47	48	49	50	51

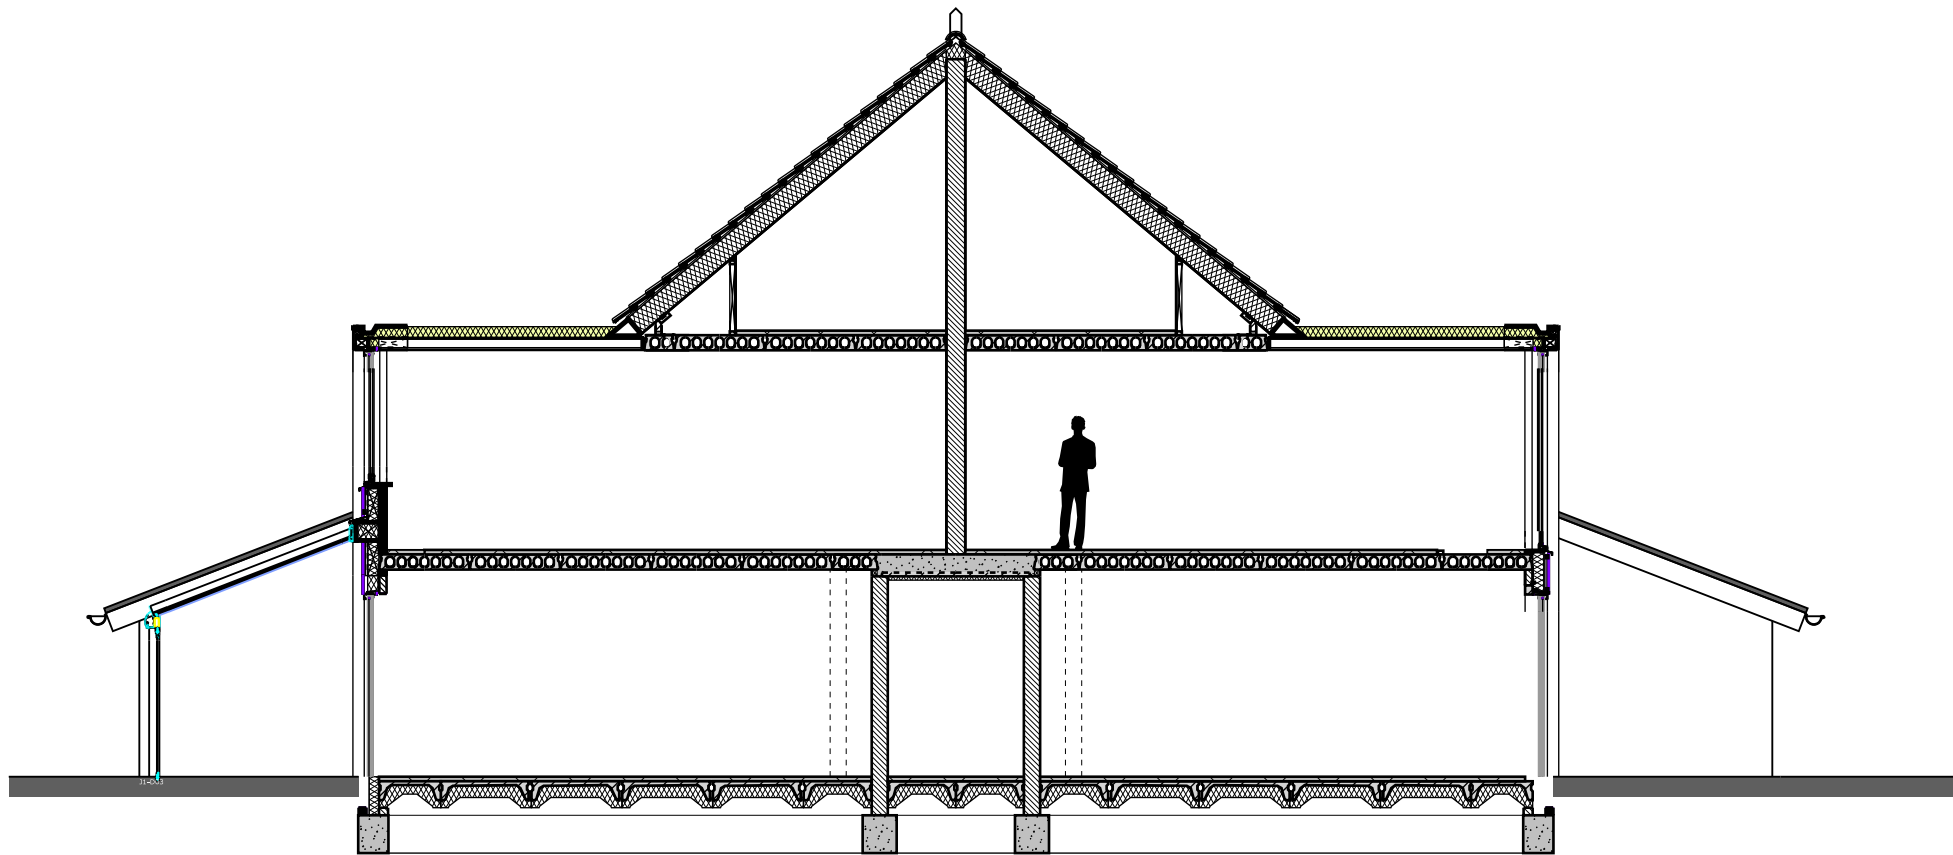


Principe doorsnede

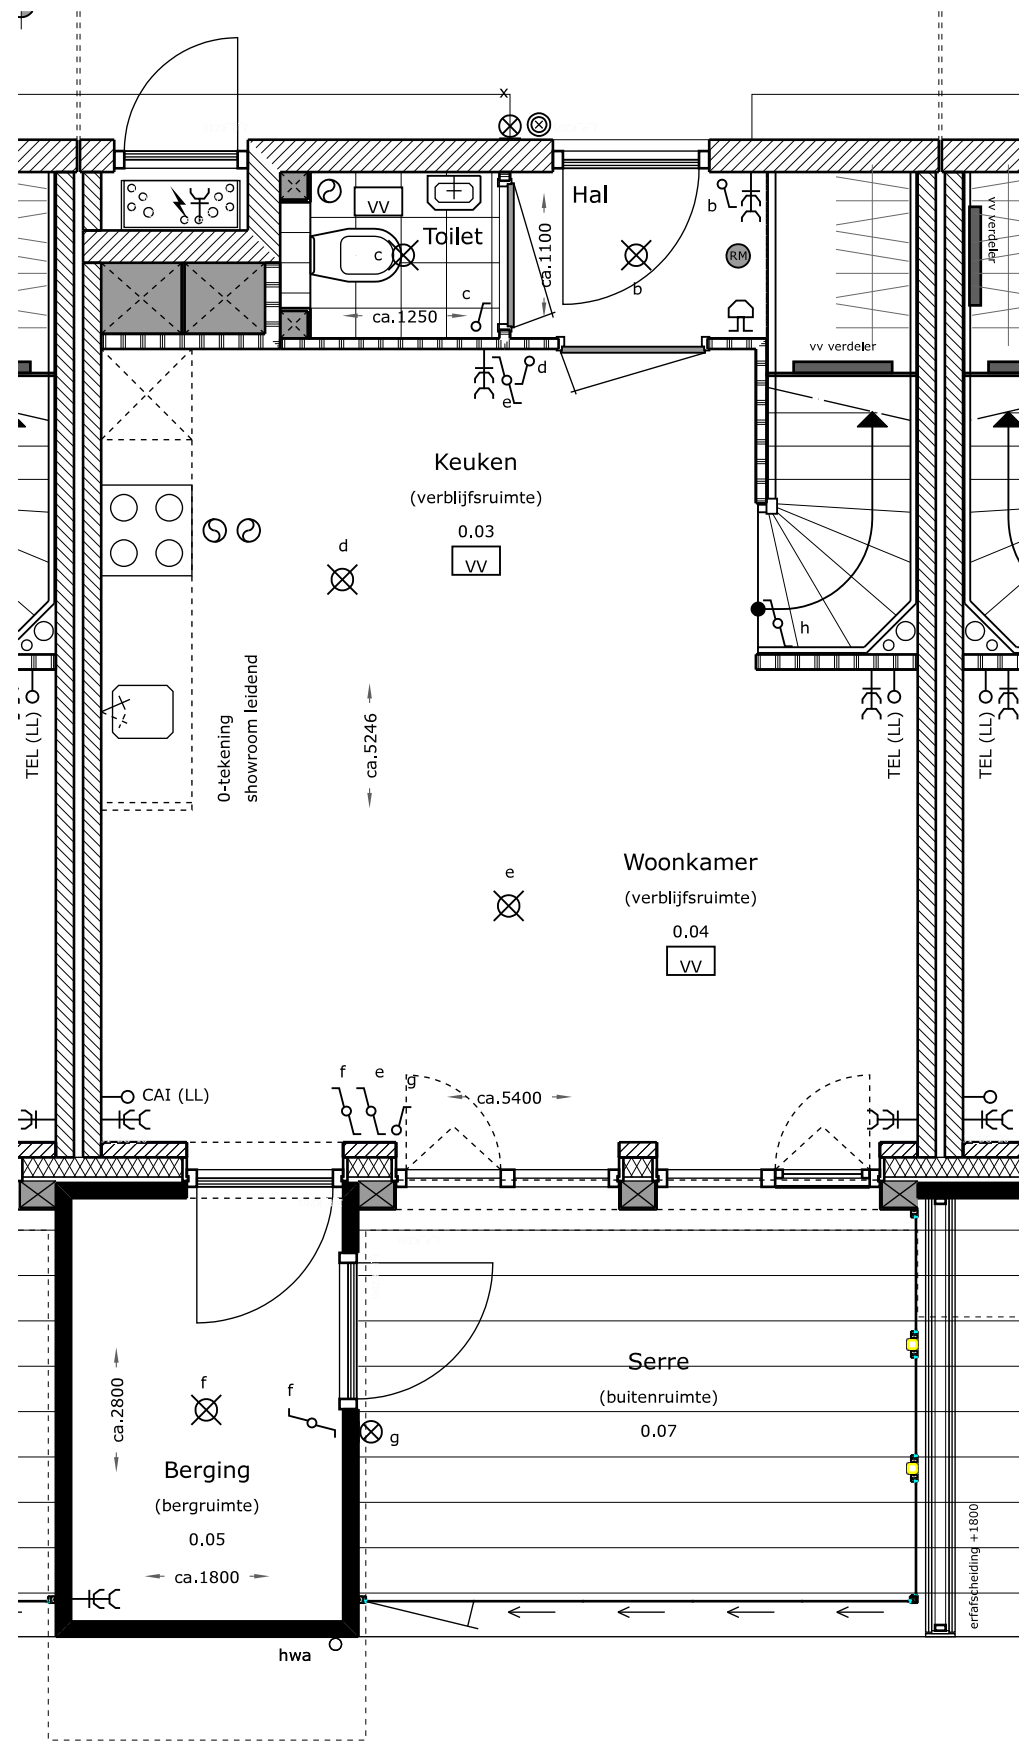

Begane grond

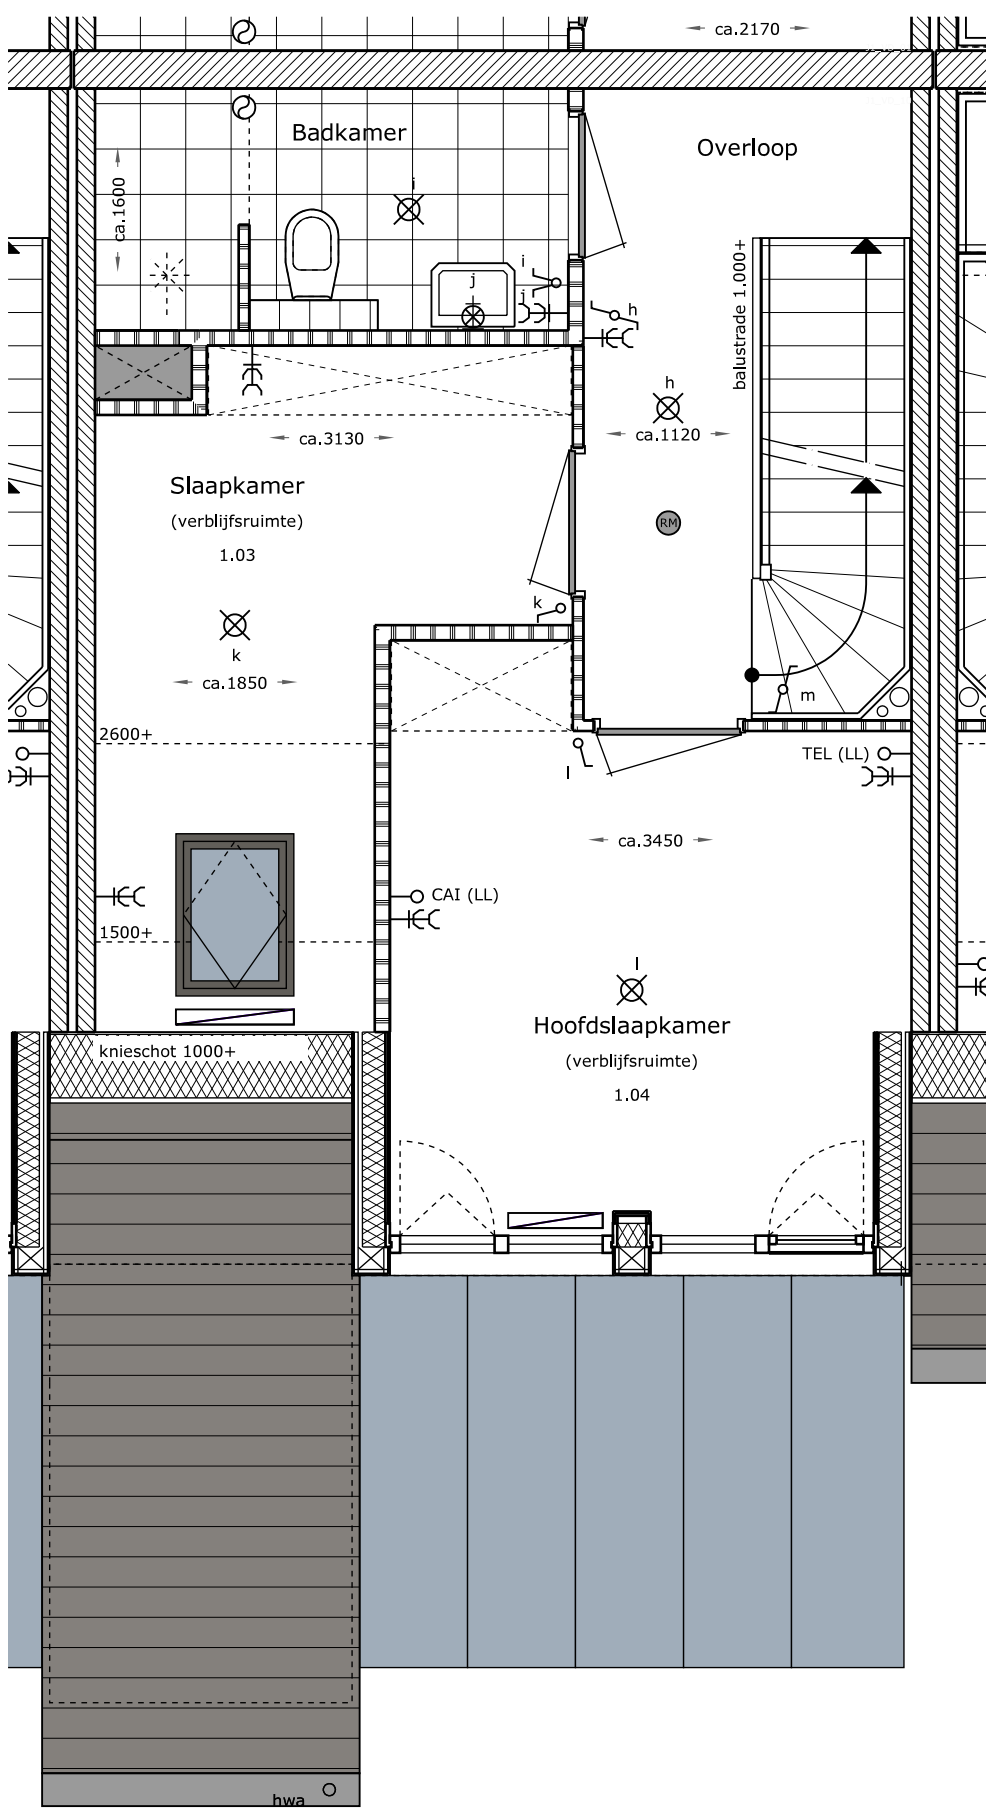

Verdieping

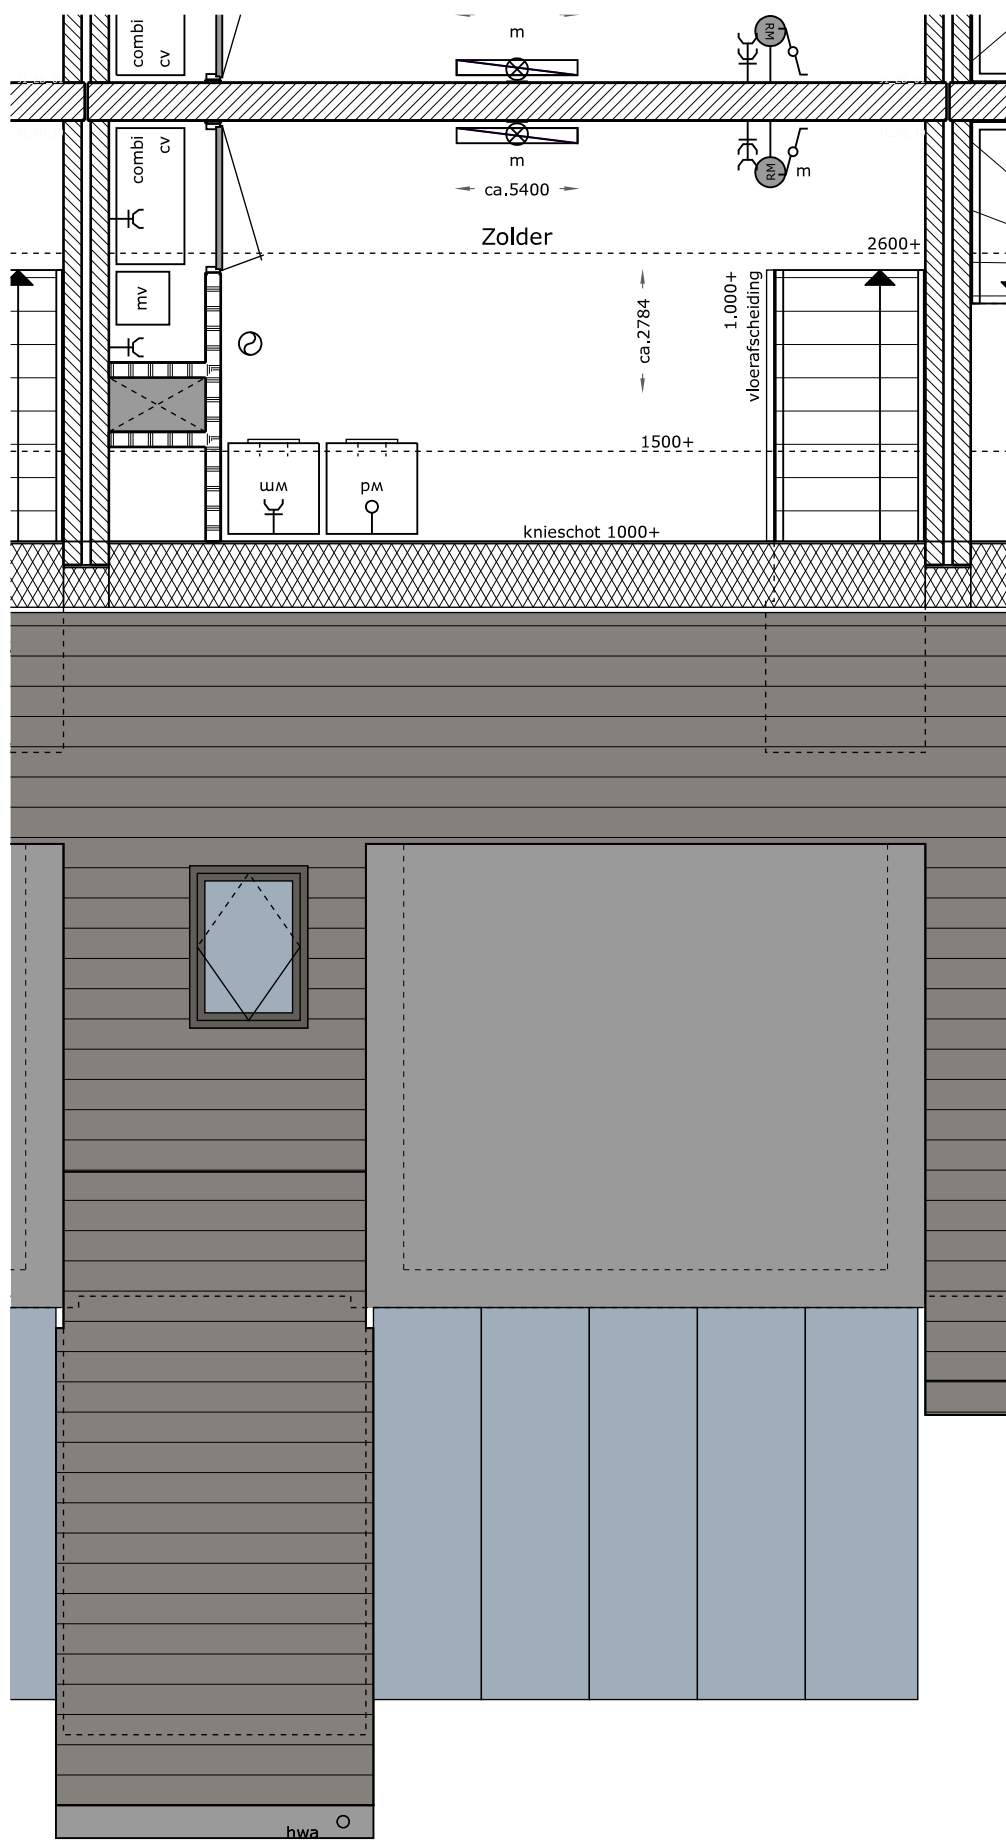

Zolder

Renvooi bouwkundig

- baksteen
- kalkzandsteen
- lichte scheidingswanden
- HWA
- rookmelder (plafond montage)
- rookmelder (wand montage)
- wm
- wd
- mk
- stl.
- cv
- mv
- o
- radiator
- prefab beton
- beton gewapend
- hemelwaterafvoer
- Isolatie
- Krijtstreepmethode
- toegepast
- draai- kiepraam

Renvooi elektra

- belschel
- drukknoop (bel)
- plafondlichtpunt
- wandlichtpunt
- schakelaar
- wisselschakelaar
- serieschakelaar (dubbeleschakelaar)
- 3-standenschakelaar ventilatie
- enkele wandcontactdoos geaard
- dubbele wandcontactdoos geaard
- onbedrade leiding
- bedrade leiding
- TEL (LL, telefoon (loos)
- CAI (LL) centrale antenne-installatie (loos)
- THM
- GAS
- thermostaat
- gasaansluiting

Schaal 1:50/ 1:100
Hoefpoort
Tussenwoning
Bouwnummer: 50 (blok J1)