




Voorgevel
 schaal 1:100
 bouwnummer getekend : 47 / 57
 bouwnummer gespiegeld : 38 / 41 / 52 / 58

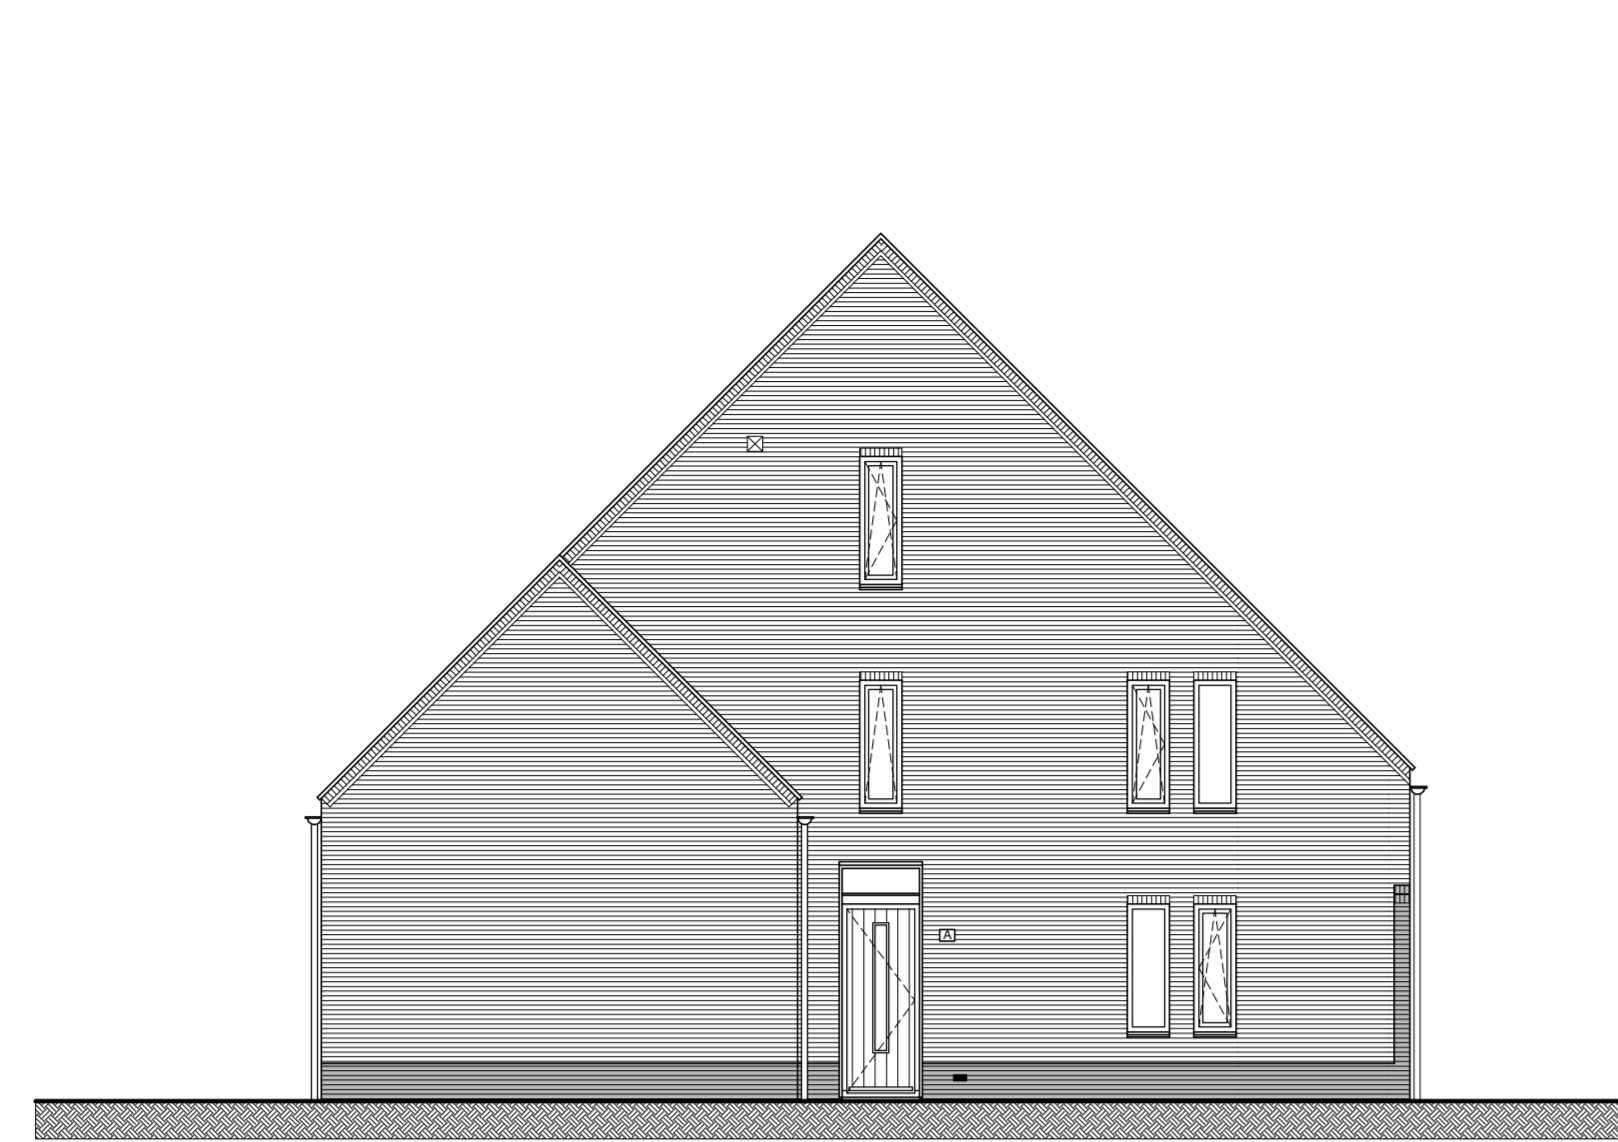


Zijgevel
 schaal 1:100
 bouwnummer getekend : 47 / 57
 bouwnummer gespiegeld : 38 / 41 / 52 / 58

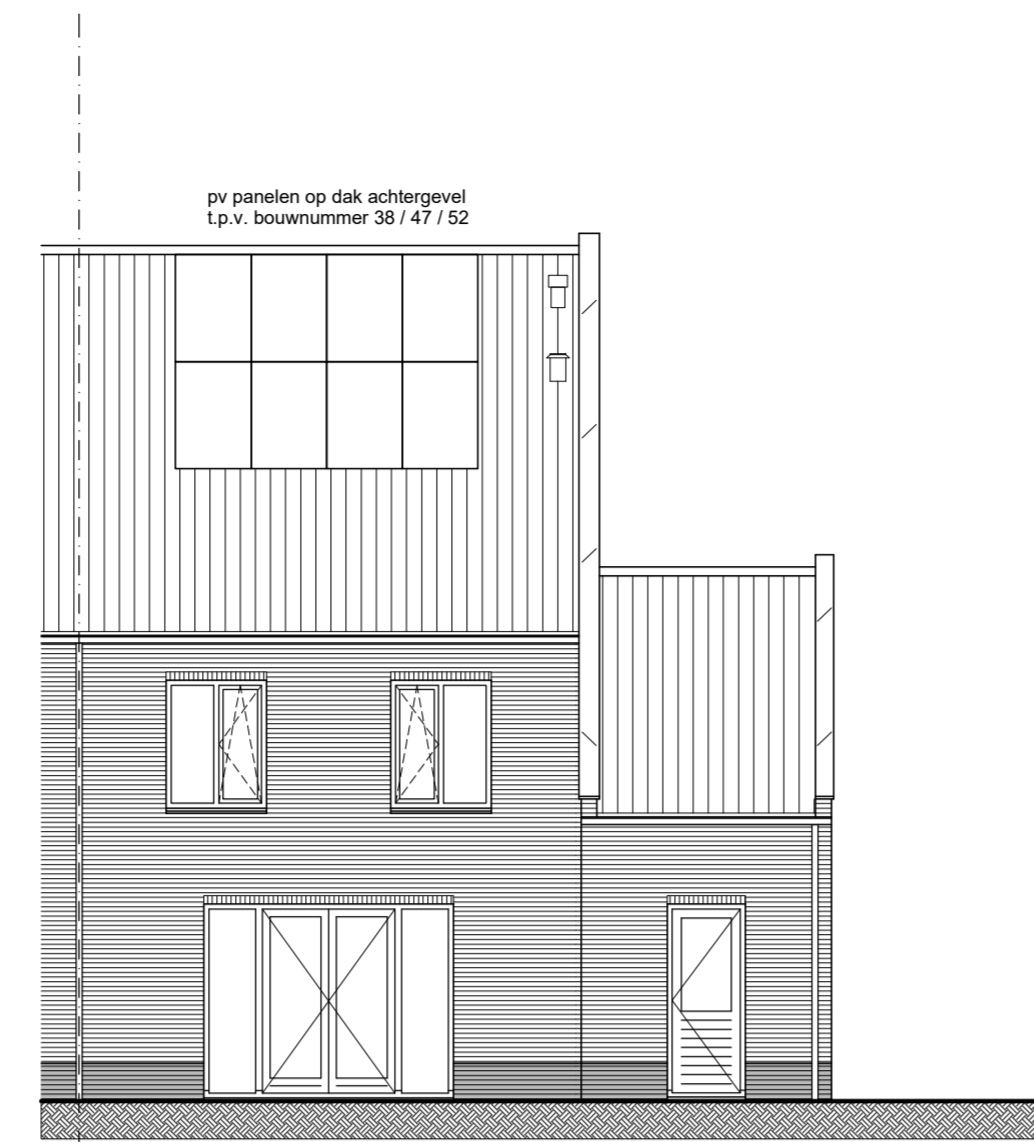

Achtergevel
 schaal 1:100
 bouwnummer getekend : 47 / 57
 bouwnummer gespiegeld : 38 / 41 / 52 / 58

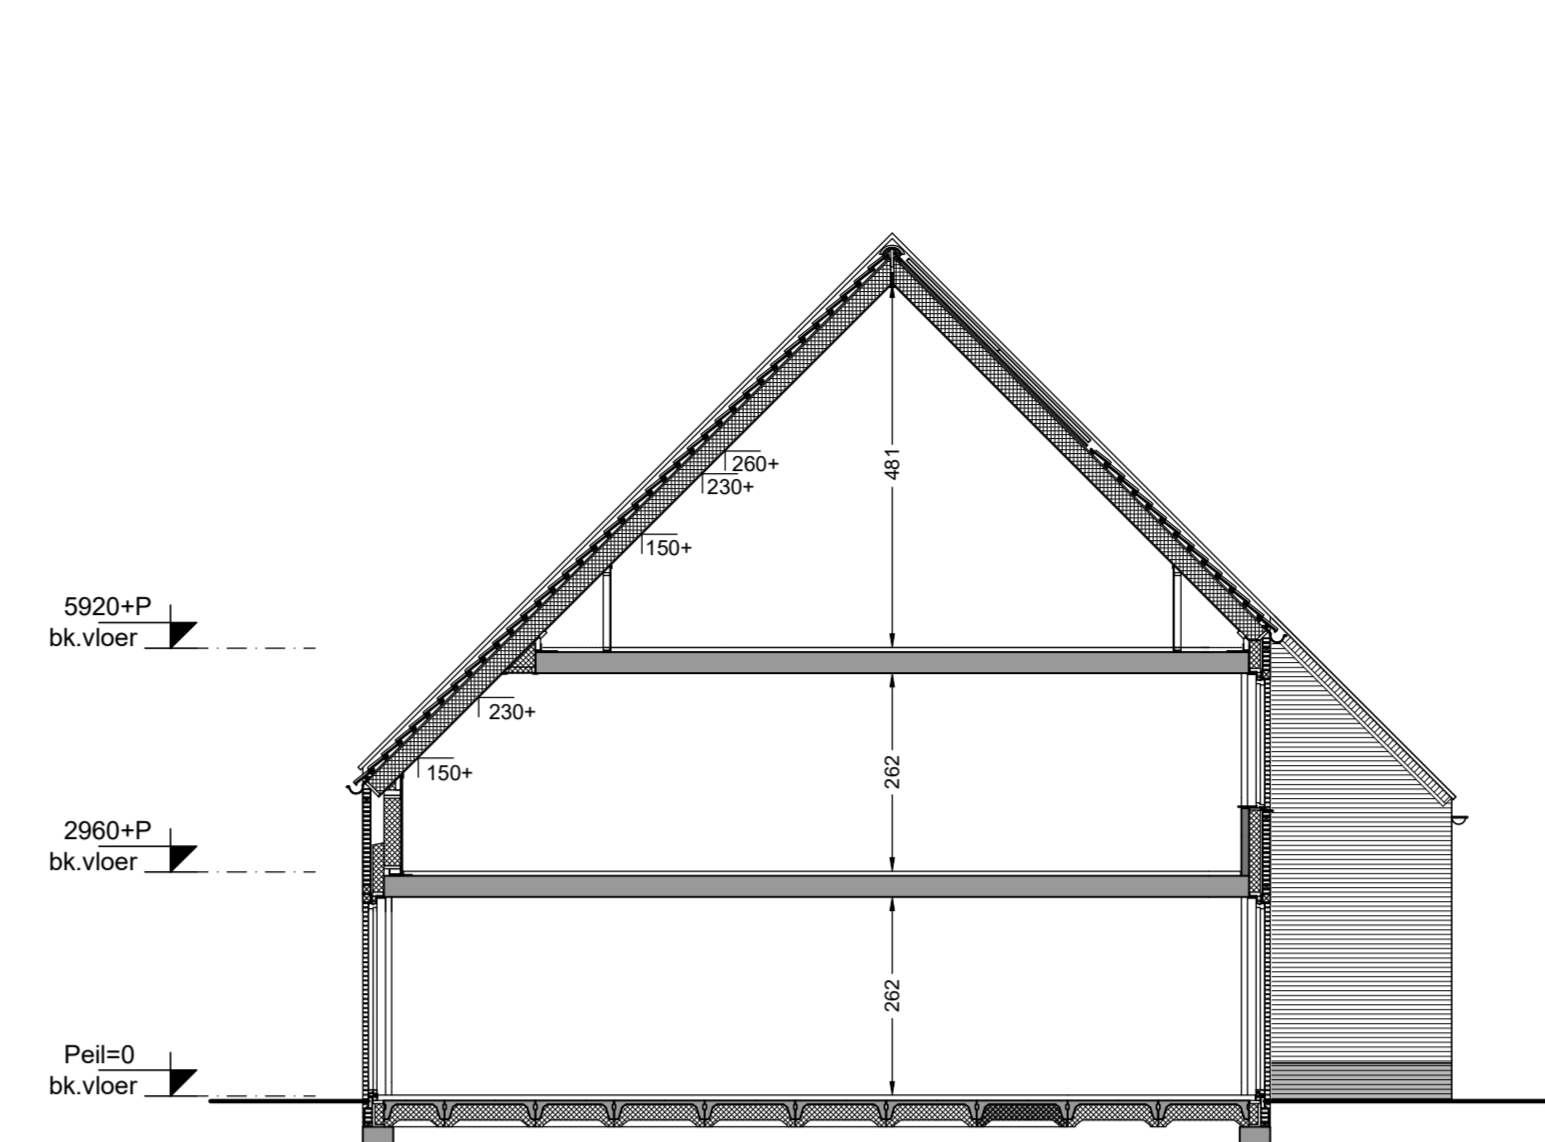


Doorsnede A43
 schaal 1:100
 bouwnummer getekend : 47 / 57
 bouwnummer gespiegeld : 38 / 41 / 52 / 58

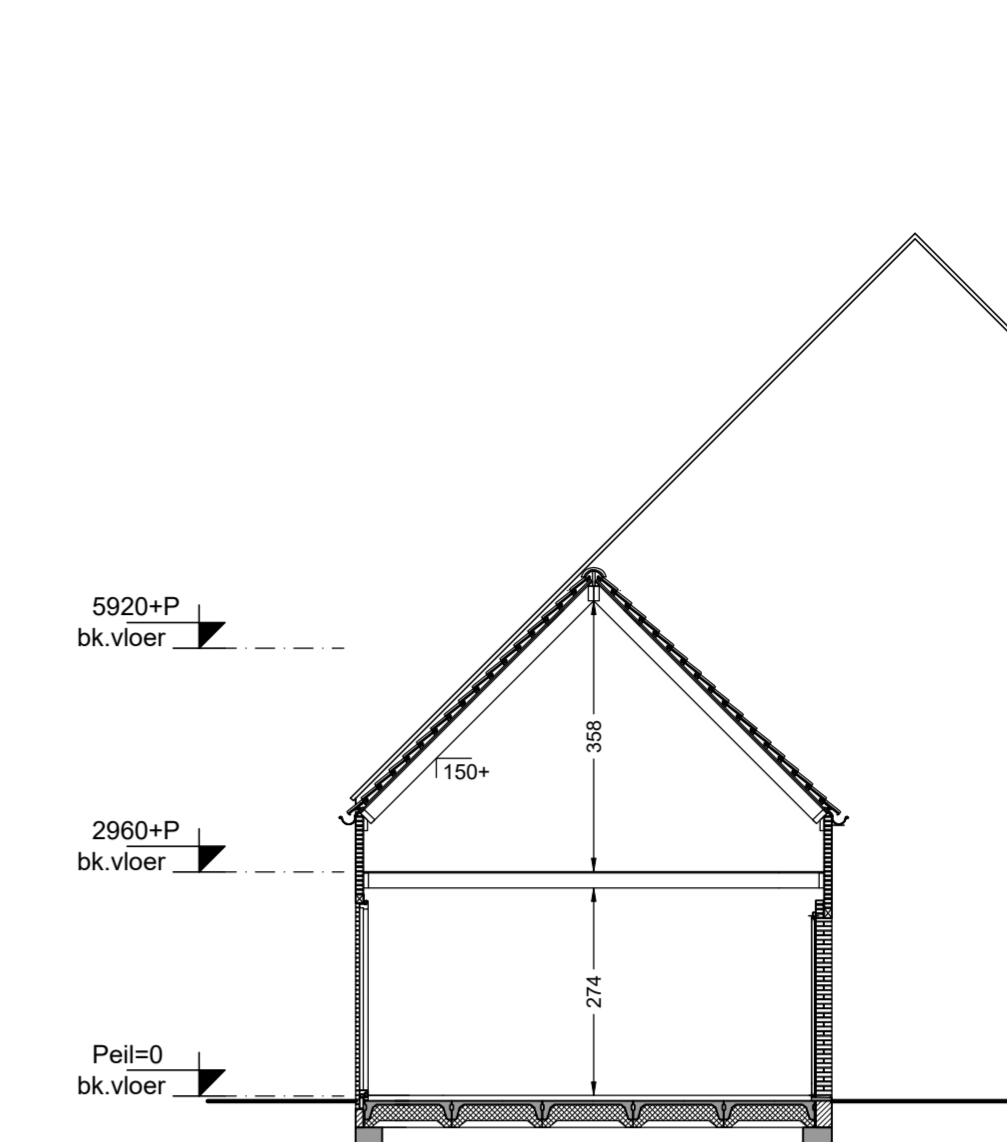


Doorsnede B43
 schaal 1:100
 bouwnummer getekend : 47 / 57
 bouwnummer gespiegeld : 38 / 41 / 52 / 58

- Renvooi materialen**
- Beton
 - Metselwerk baksteen
 - Kalkzandsteen
 - Lichte scheidingwand
 - Isolatie
 - Isolatie + houten geveldelen
 - Vormsteen 1-kop groot met logo Gebroeders Blokland
 - Plintsteen lichtgrijs cementeren t.p.v. bouwnummers: 47 / 52 / 57 / 58


- Renvooi installatie**
- Deurbel
 - Beldrukker
 - Wandlichtpunt
 - Plafondlichtpunt
 - Enkelpolige schakelaar
 - Wisselschakelaar
 - Serieschakelaar
 - Wandcontactdoos enkelvoudig, geaard
 - Wandcontactdoos tweevoudig, geaard
 - Aansluitpunt omvormer pv-panelen
 - Thermostaat
 - Centrale antenne-richting
 - Loze leiding algemeen
 - Roommeter (aangesloten op het lichtnet)
 - Afvoerpunt mechanische ventilatie
 - Toevoerpunt mechanische ventilatie
 - Buitenkraan
 - Opstelplaats wasmachine
 - Opstelplaats wasdroger
 - Opstelplaats warmtepomp
 - Opstelplaats warmtereguleerinstallatie
 - Verdelers vloerverwarming
 - Vloerverwarming
 - Radiator
 - Keuken / badkamer / elektra conform opgave leverancier
 - Kruipruimte
 - Bovenkant vensterbank t.o.v. vloerpeil in mm
 - Ventilatorooster in gevel
 - Lichtpunt op gevel
 - Deur met bovenlicht - dicht paneel
 - Deur met bovenlicht - glas

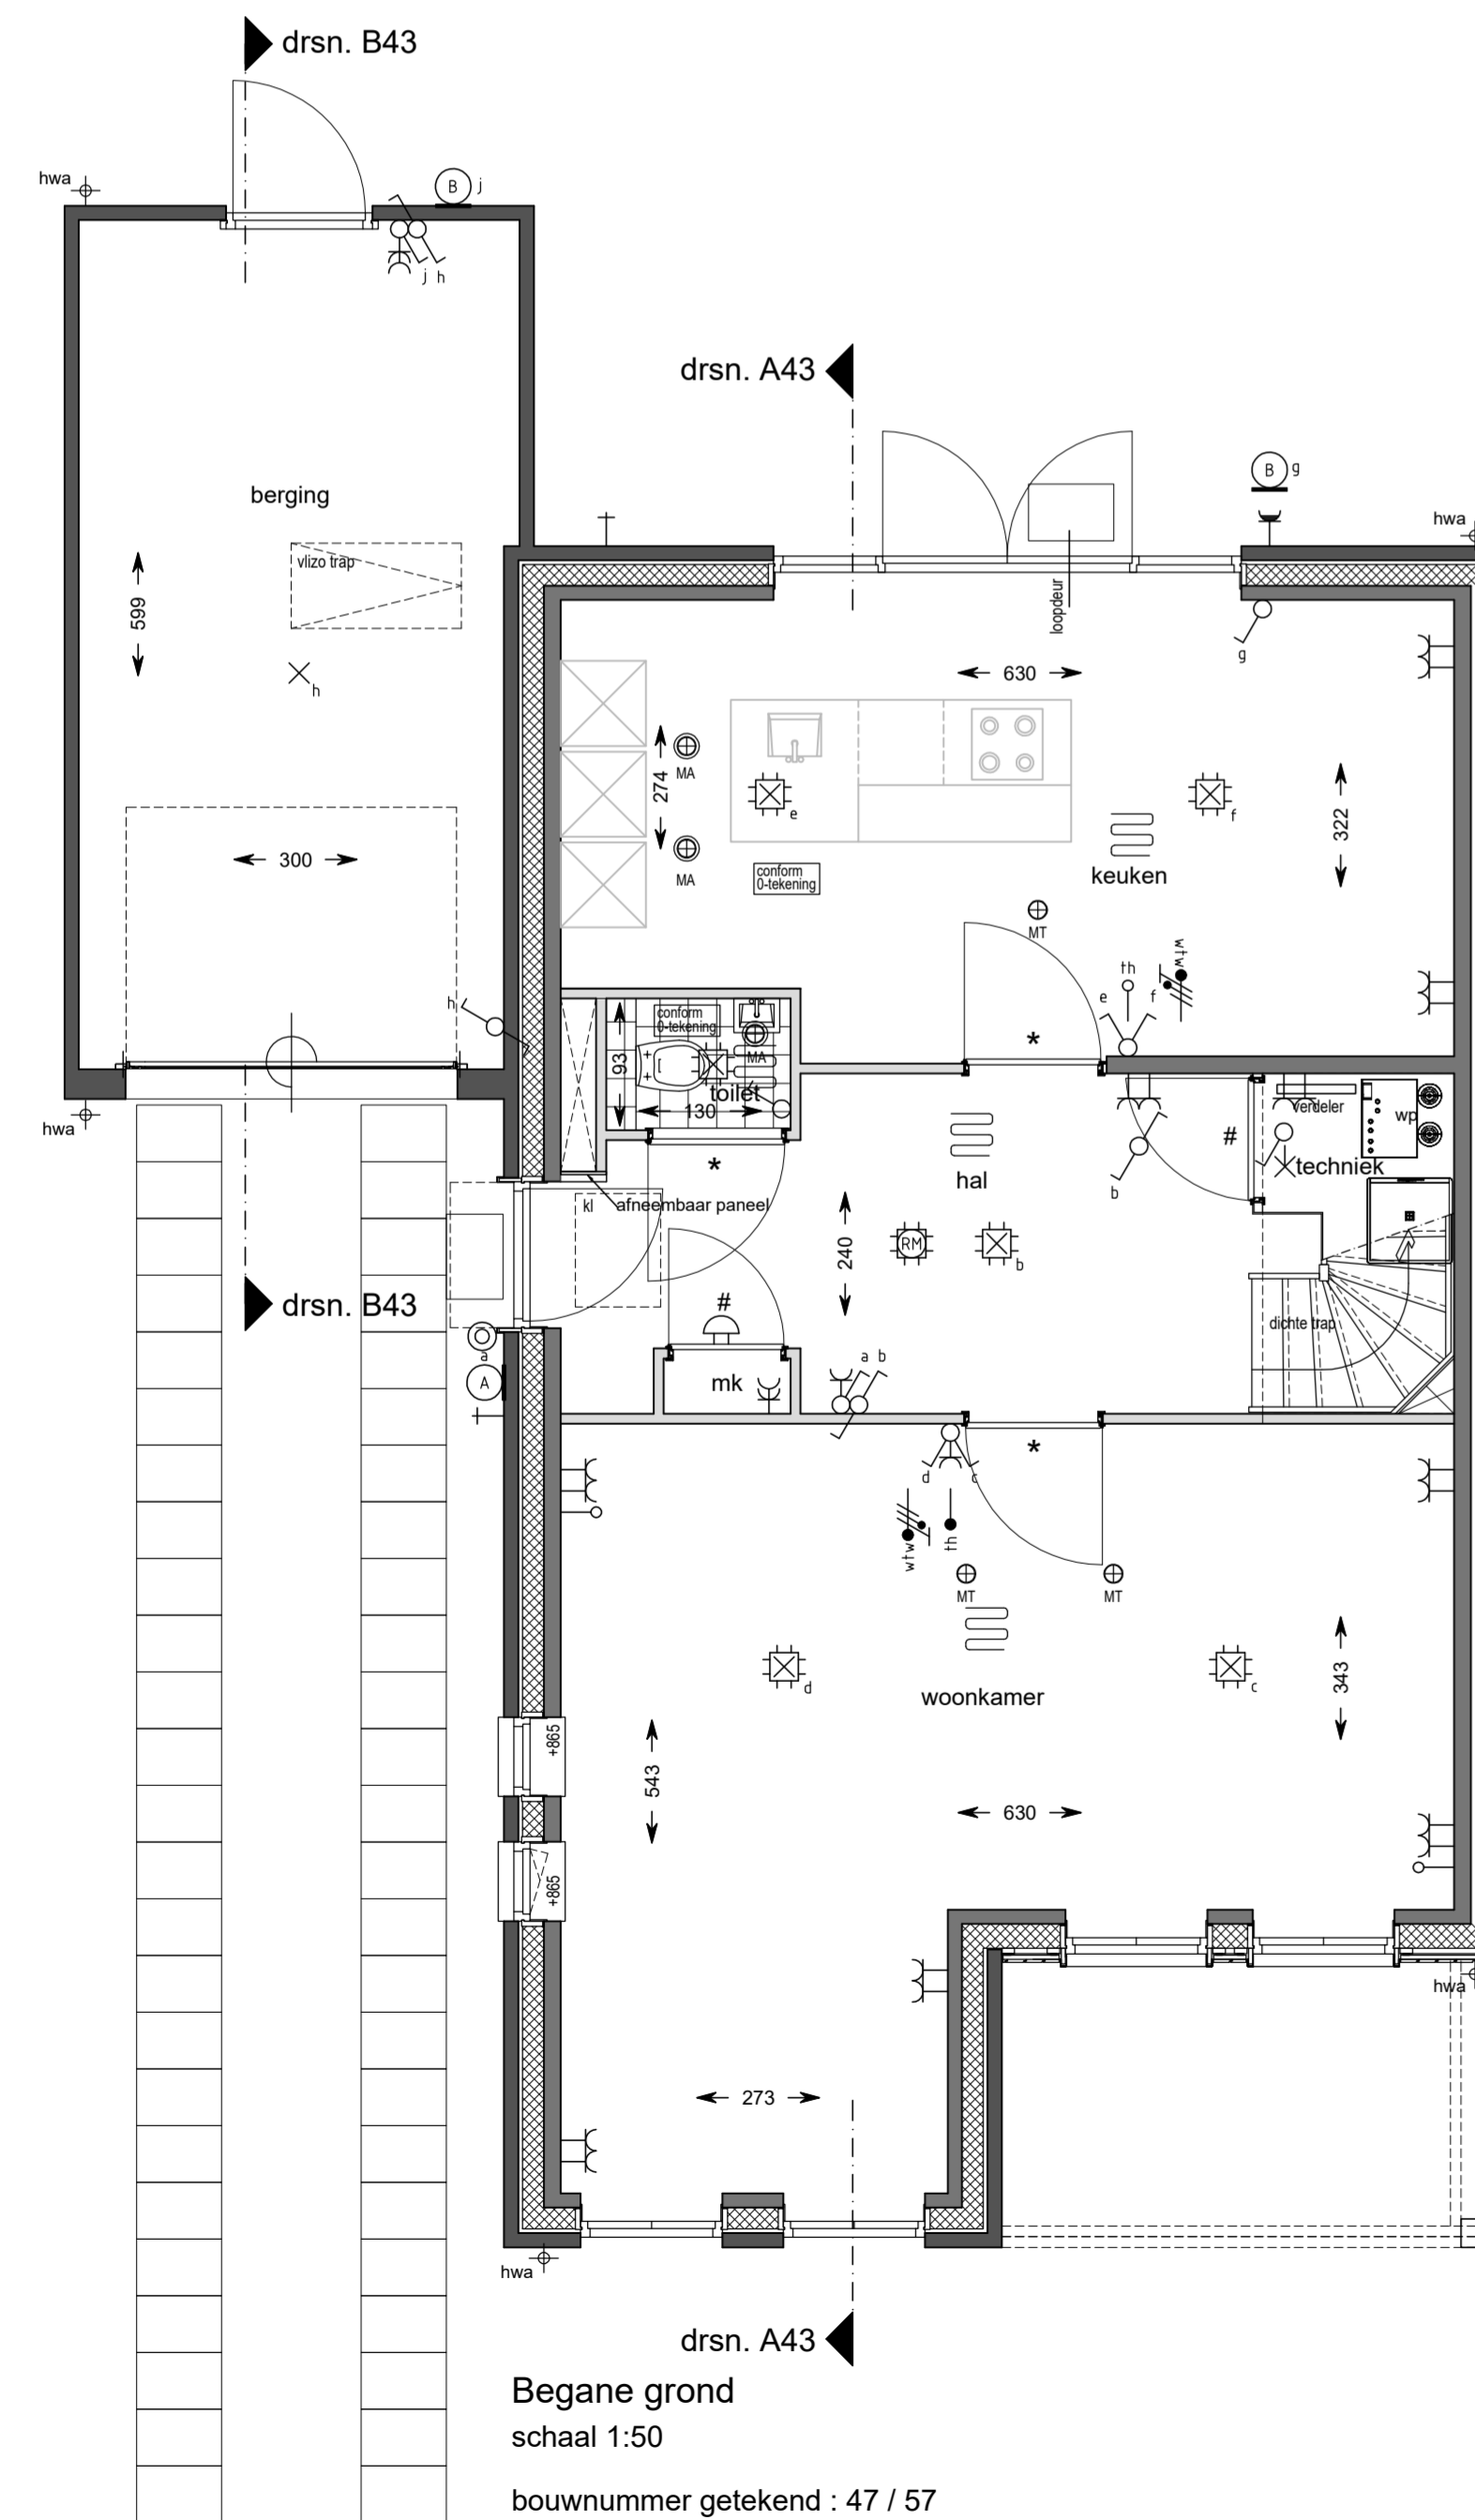


Begane grond
 schaal 1:50
 bouwnummer getekend : 47 / 57
 bouwnummer gespiegeld : 38 / 41 / 52 / 58

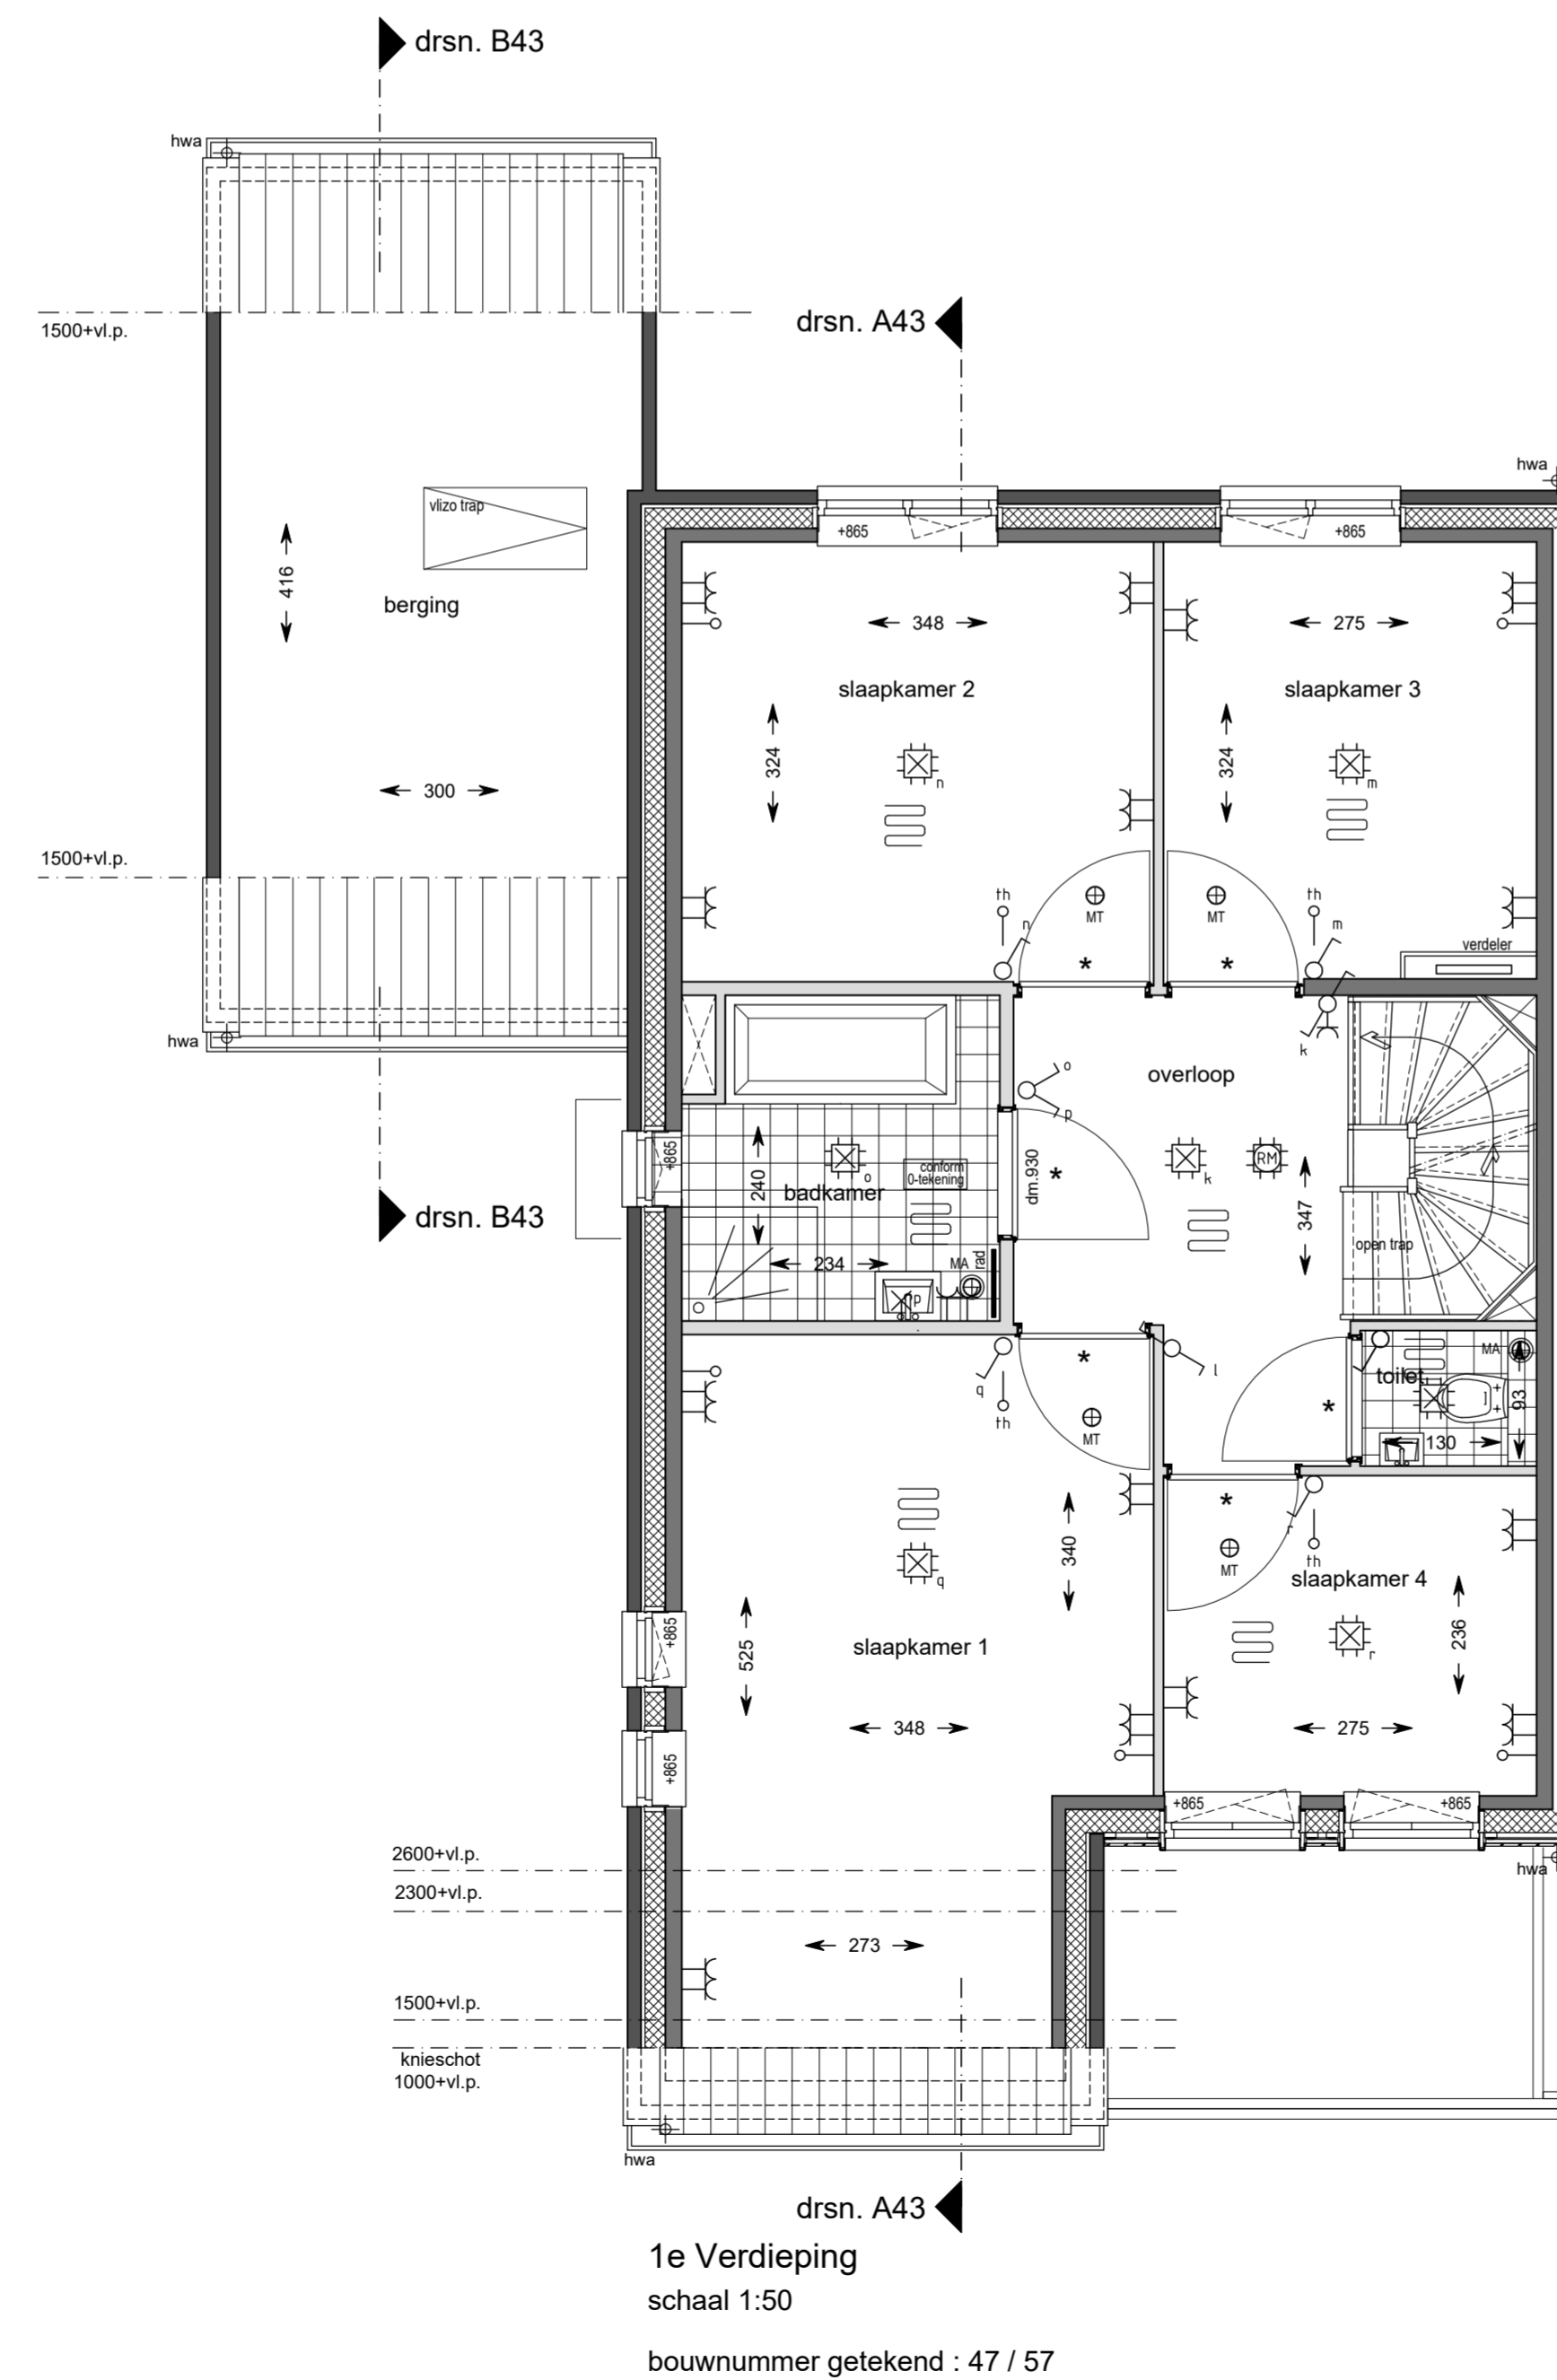

1e Verdieping
 schaal 1:50
 bouwnummer getekend : 47 / 57
 bouwnummer gespiegeld : 38 / 41 / 52 / 58

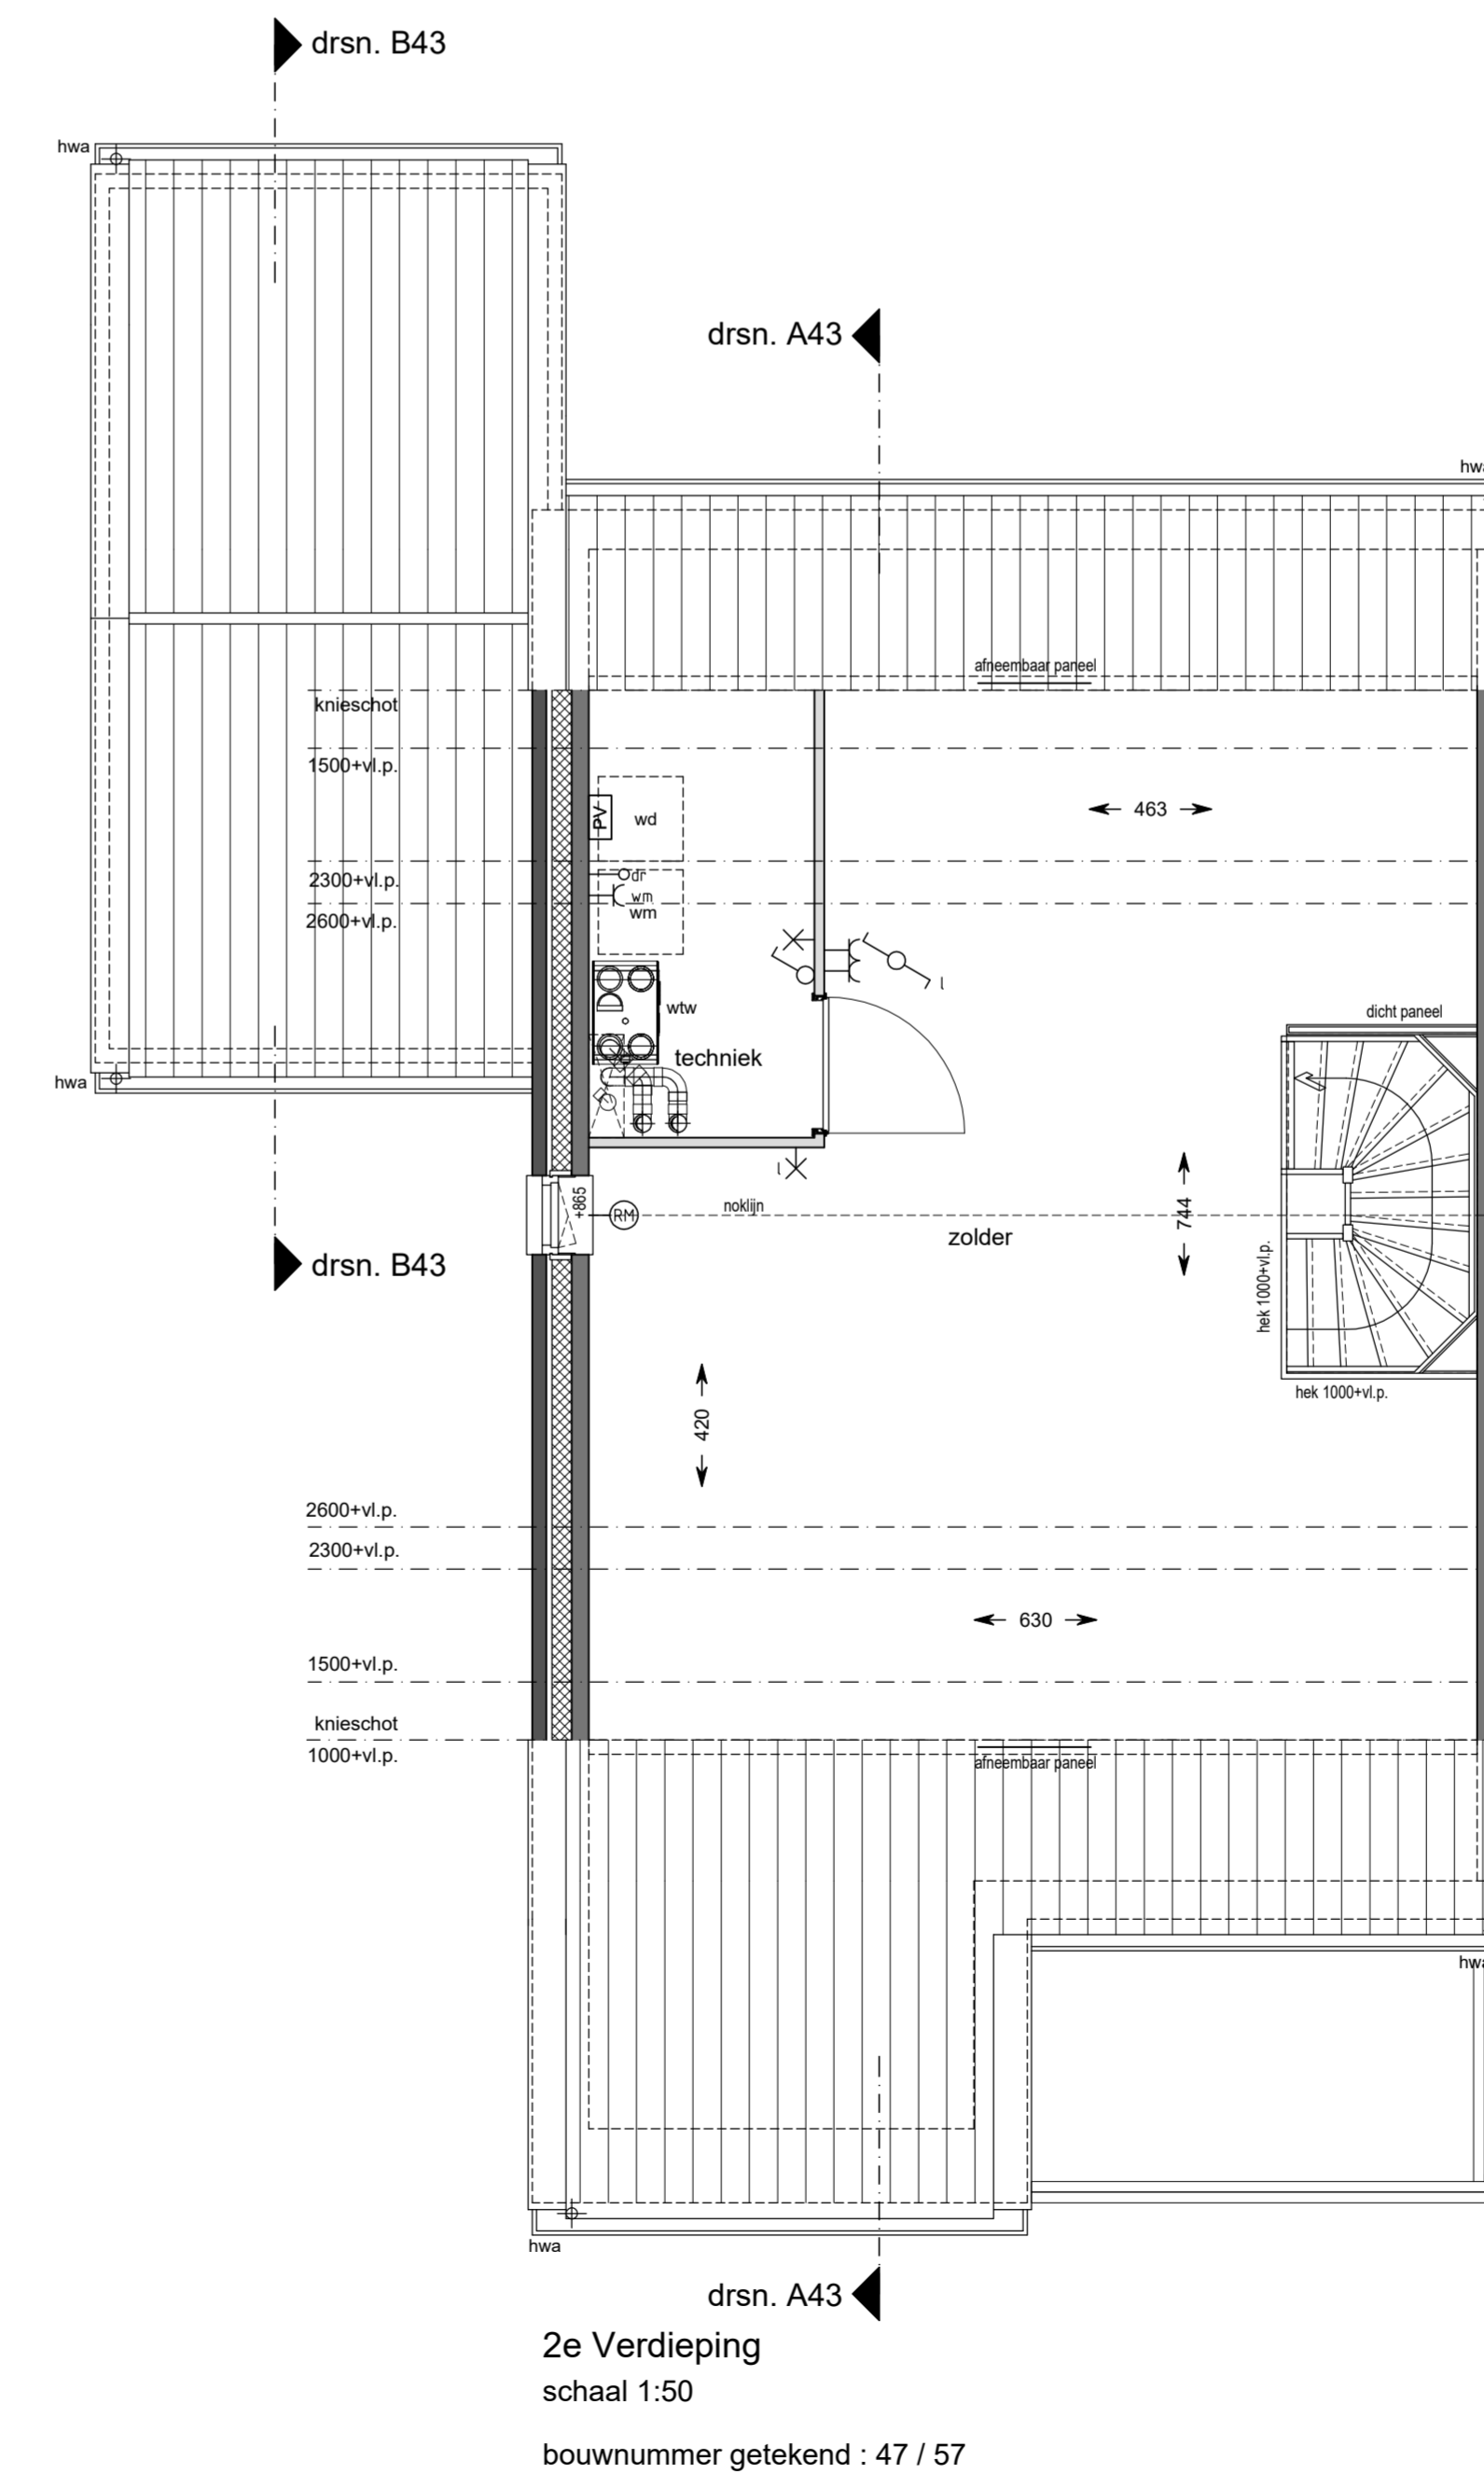

2e Verdieping
 schaal 1:50
 bouwnummer getekend : 47 / 57
 bouwnummer gespiegeld : 38 / 41 / 52 / 58

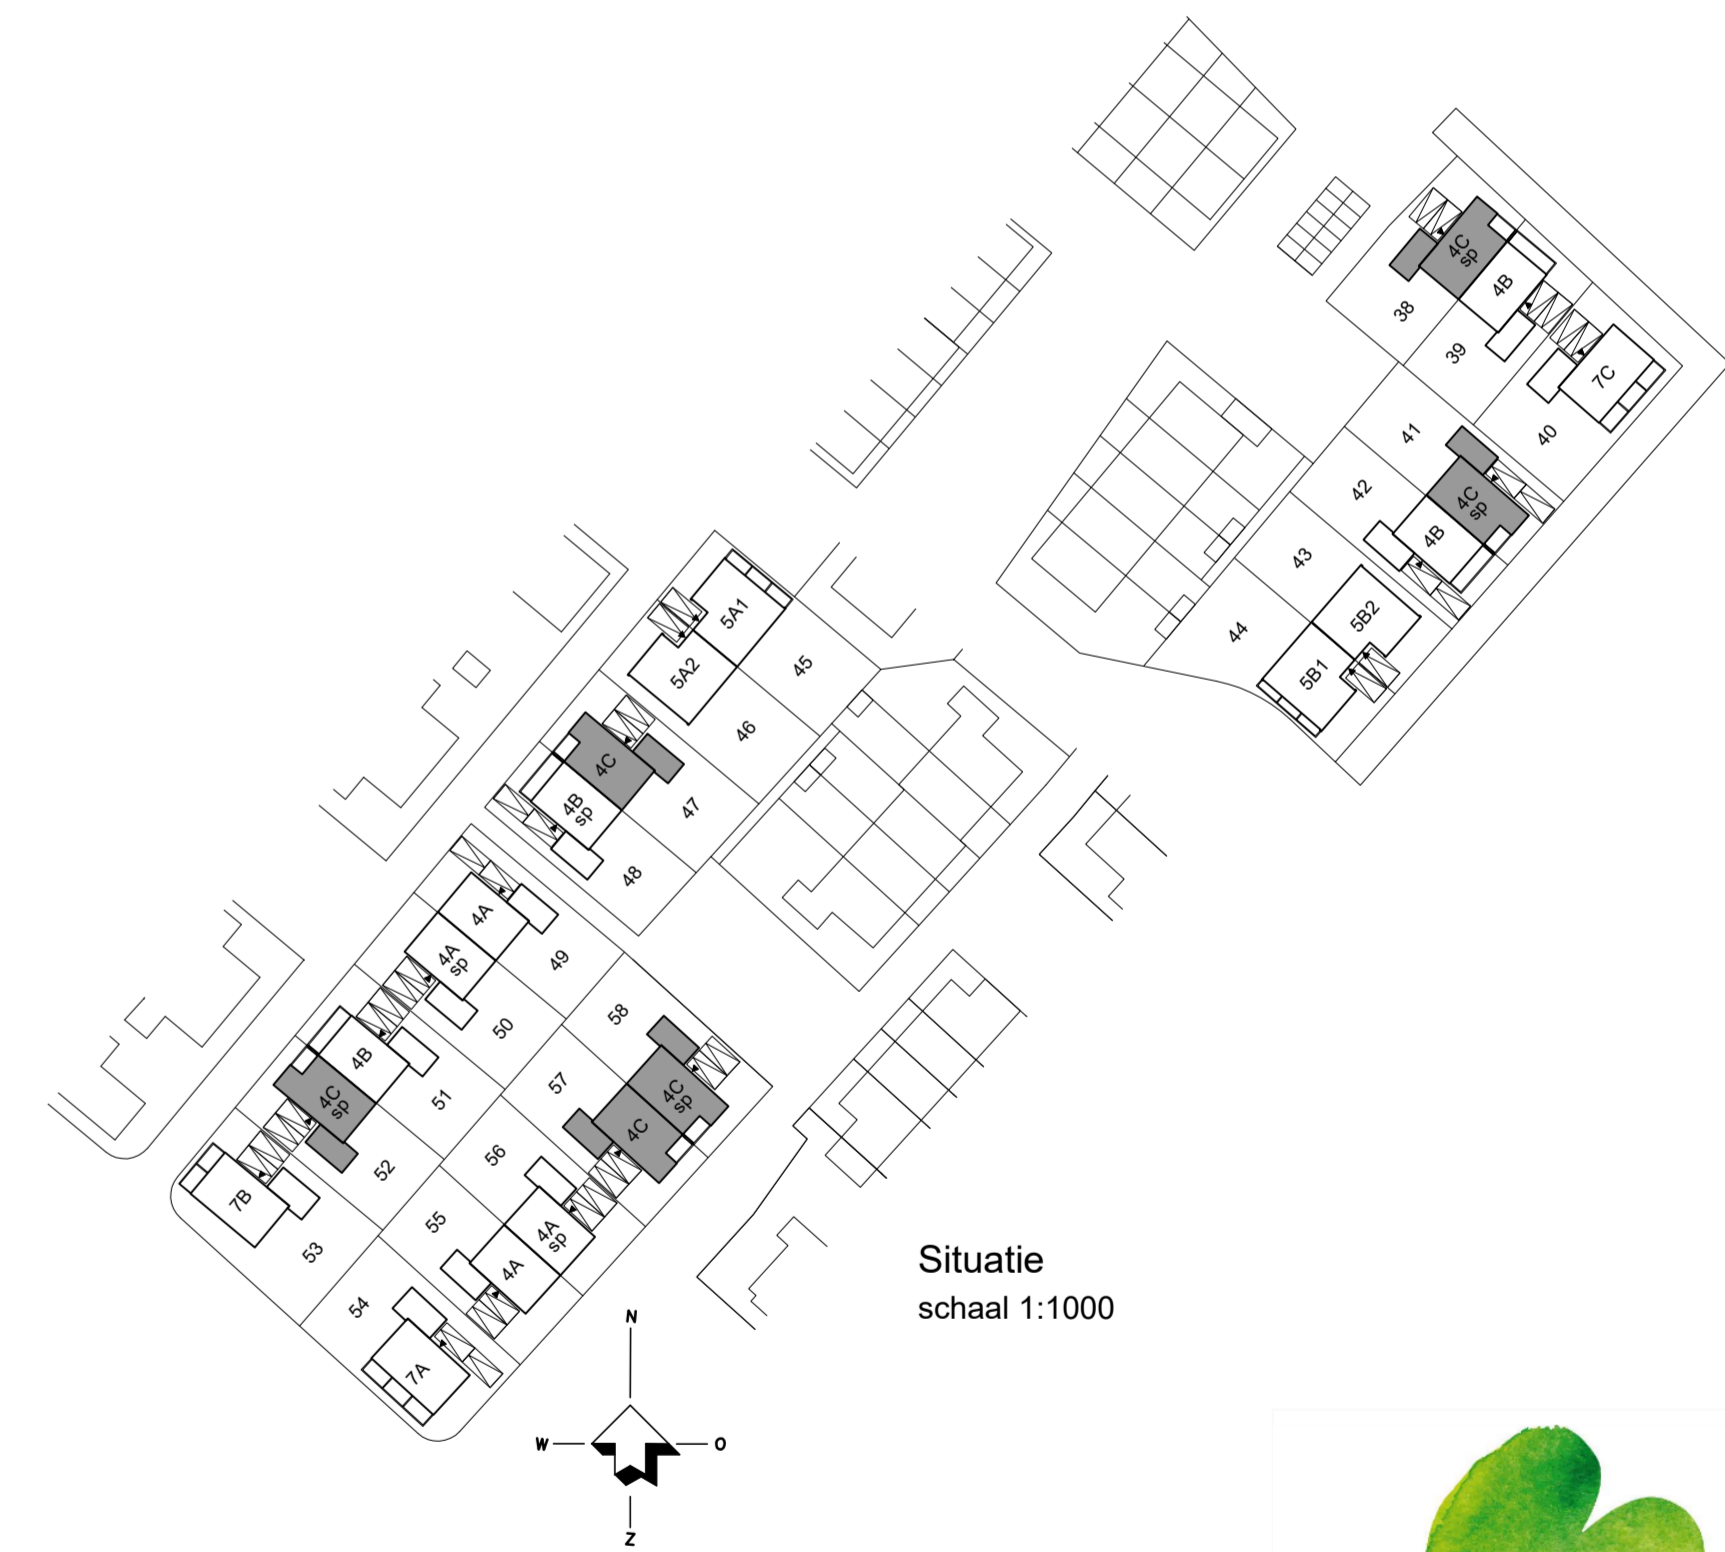

Situatie
 schaal 1:1000

