



Optietekeningen - Type D

i.o.v. BPD 3 mei 2017

Model D opties

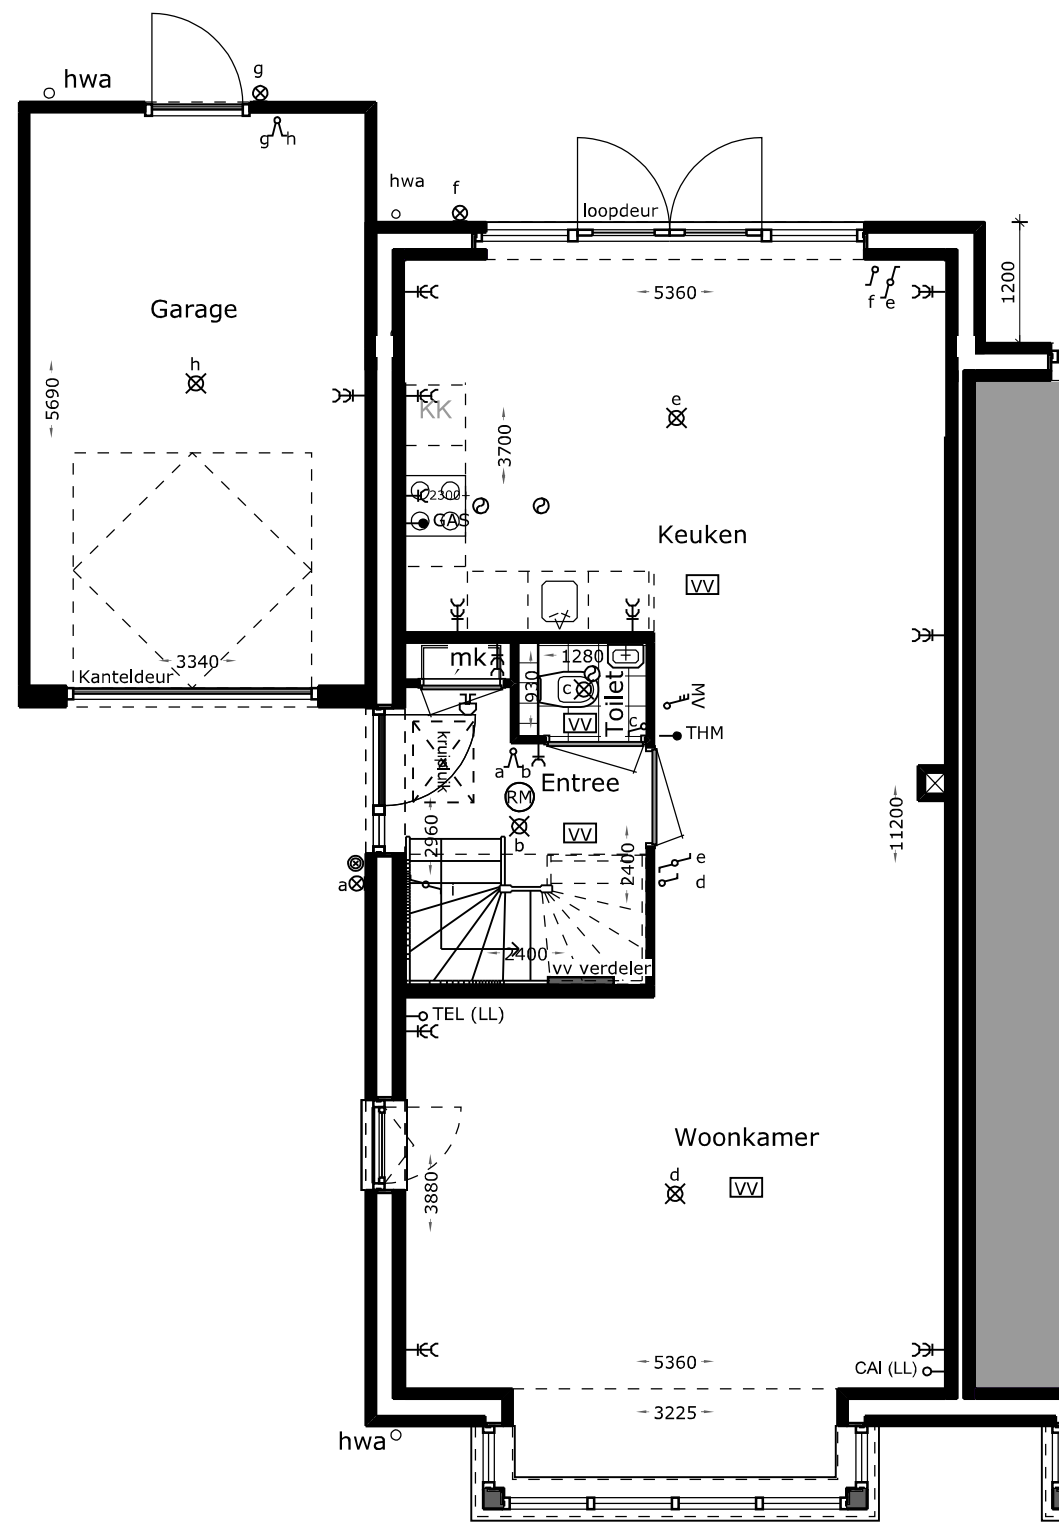

4.1: 1200mm achter uitbouw

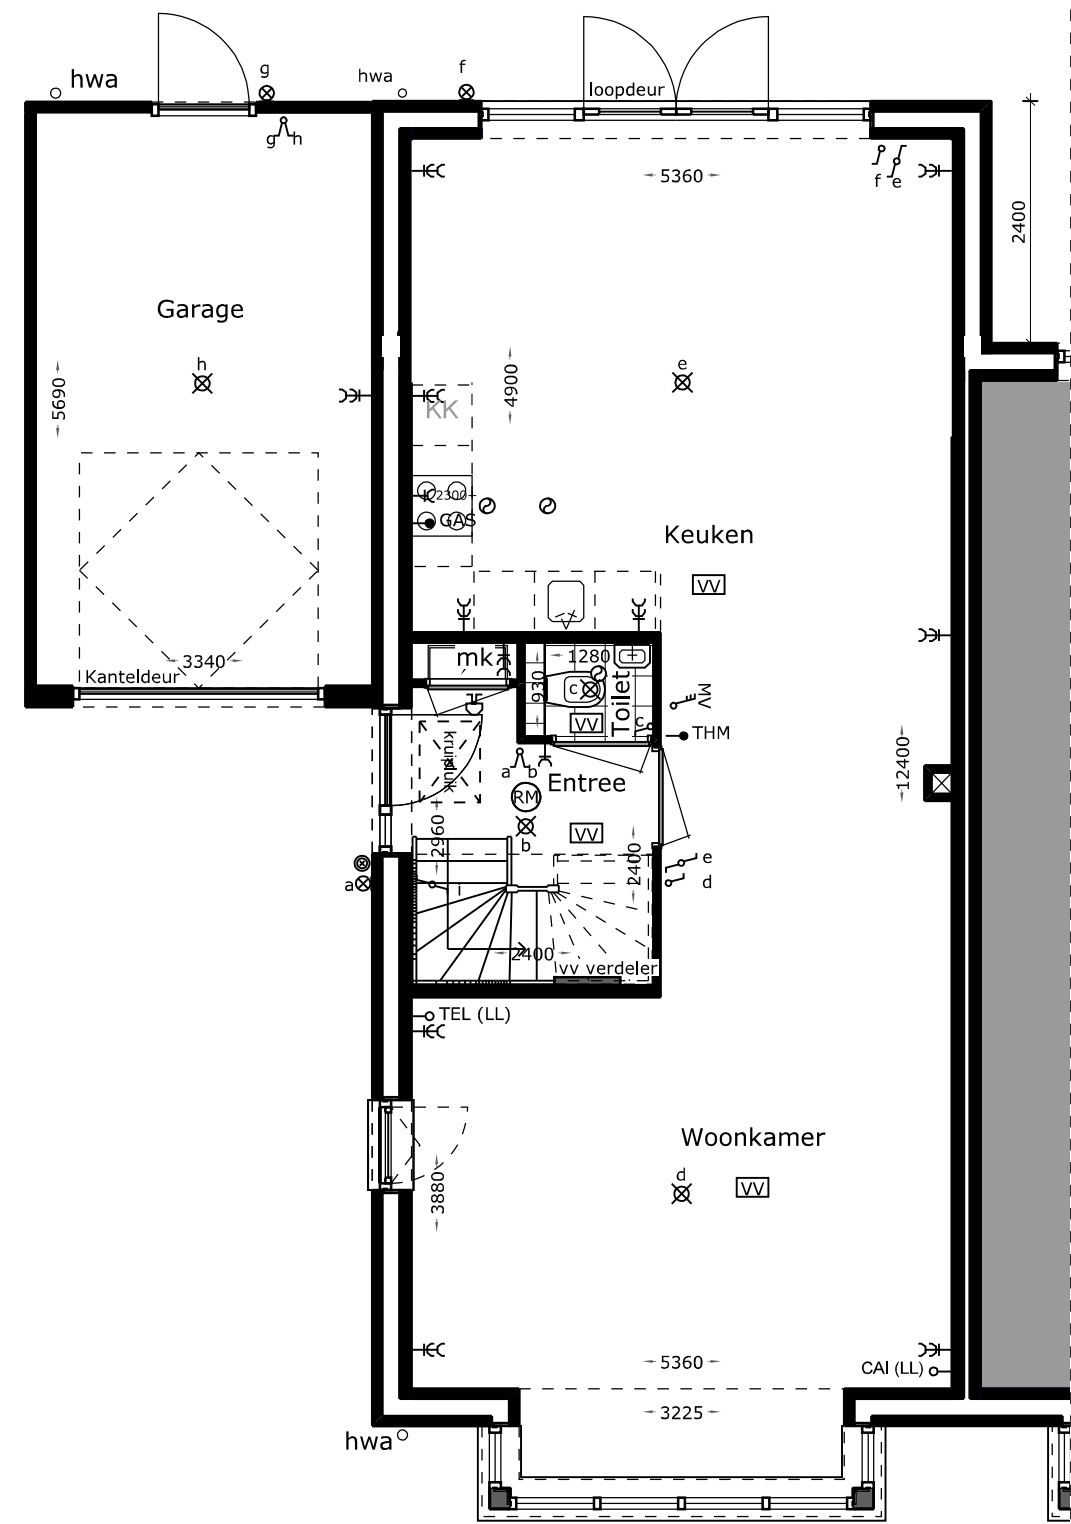

4.2: 2400mm achter uitbouw


Projectnummer
2935

Optietekeningen
3 mei 2017

Gewijzigd

BEGANE GROND schaal 1:75



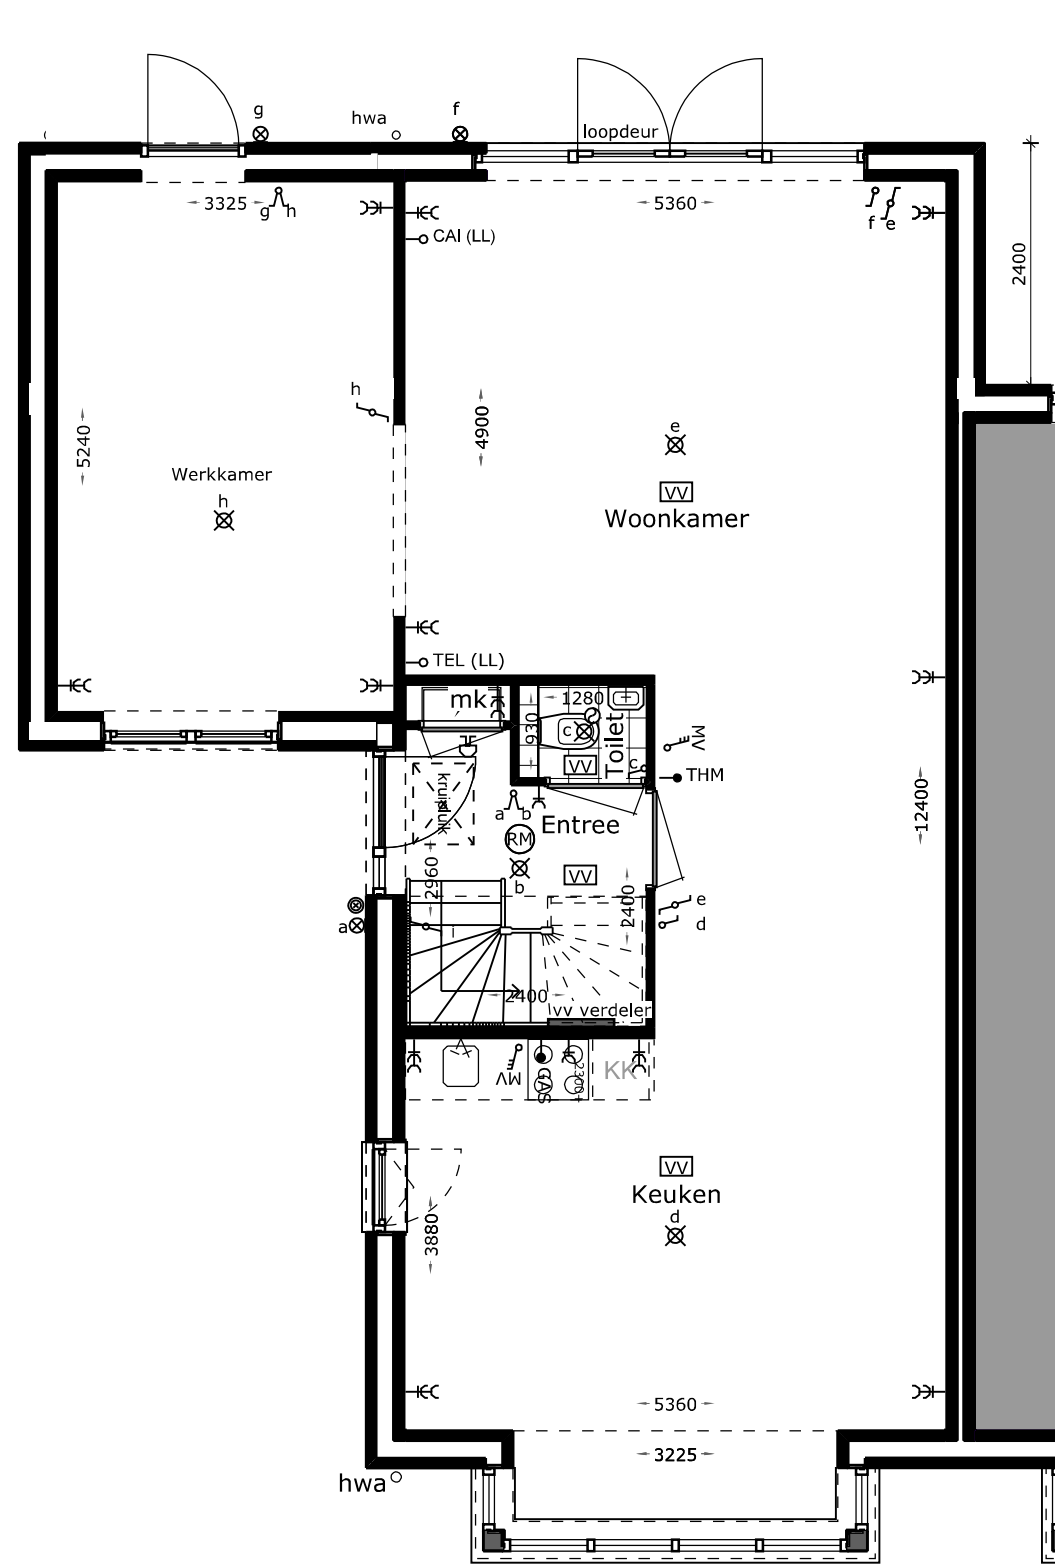

- 4.3: 2400mm achter uitbouw icm keuken voorzijde en woonkamer achterzijde
- 4.4: geïsoleerde garage + toevoegen aan woonprogramma


Projectnummer
2935

Optietekeningen
3 mei 2017

Gewijzigd

BEGANE GROND schaal 1:75



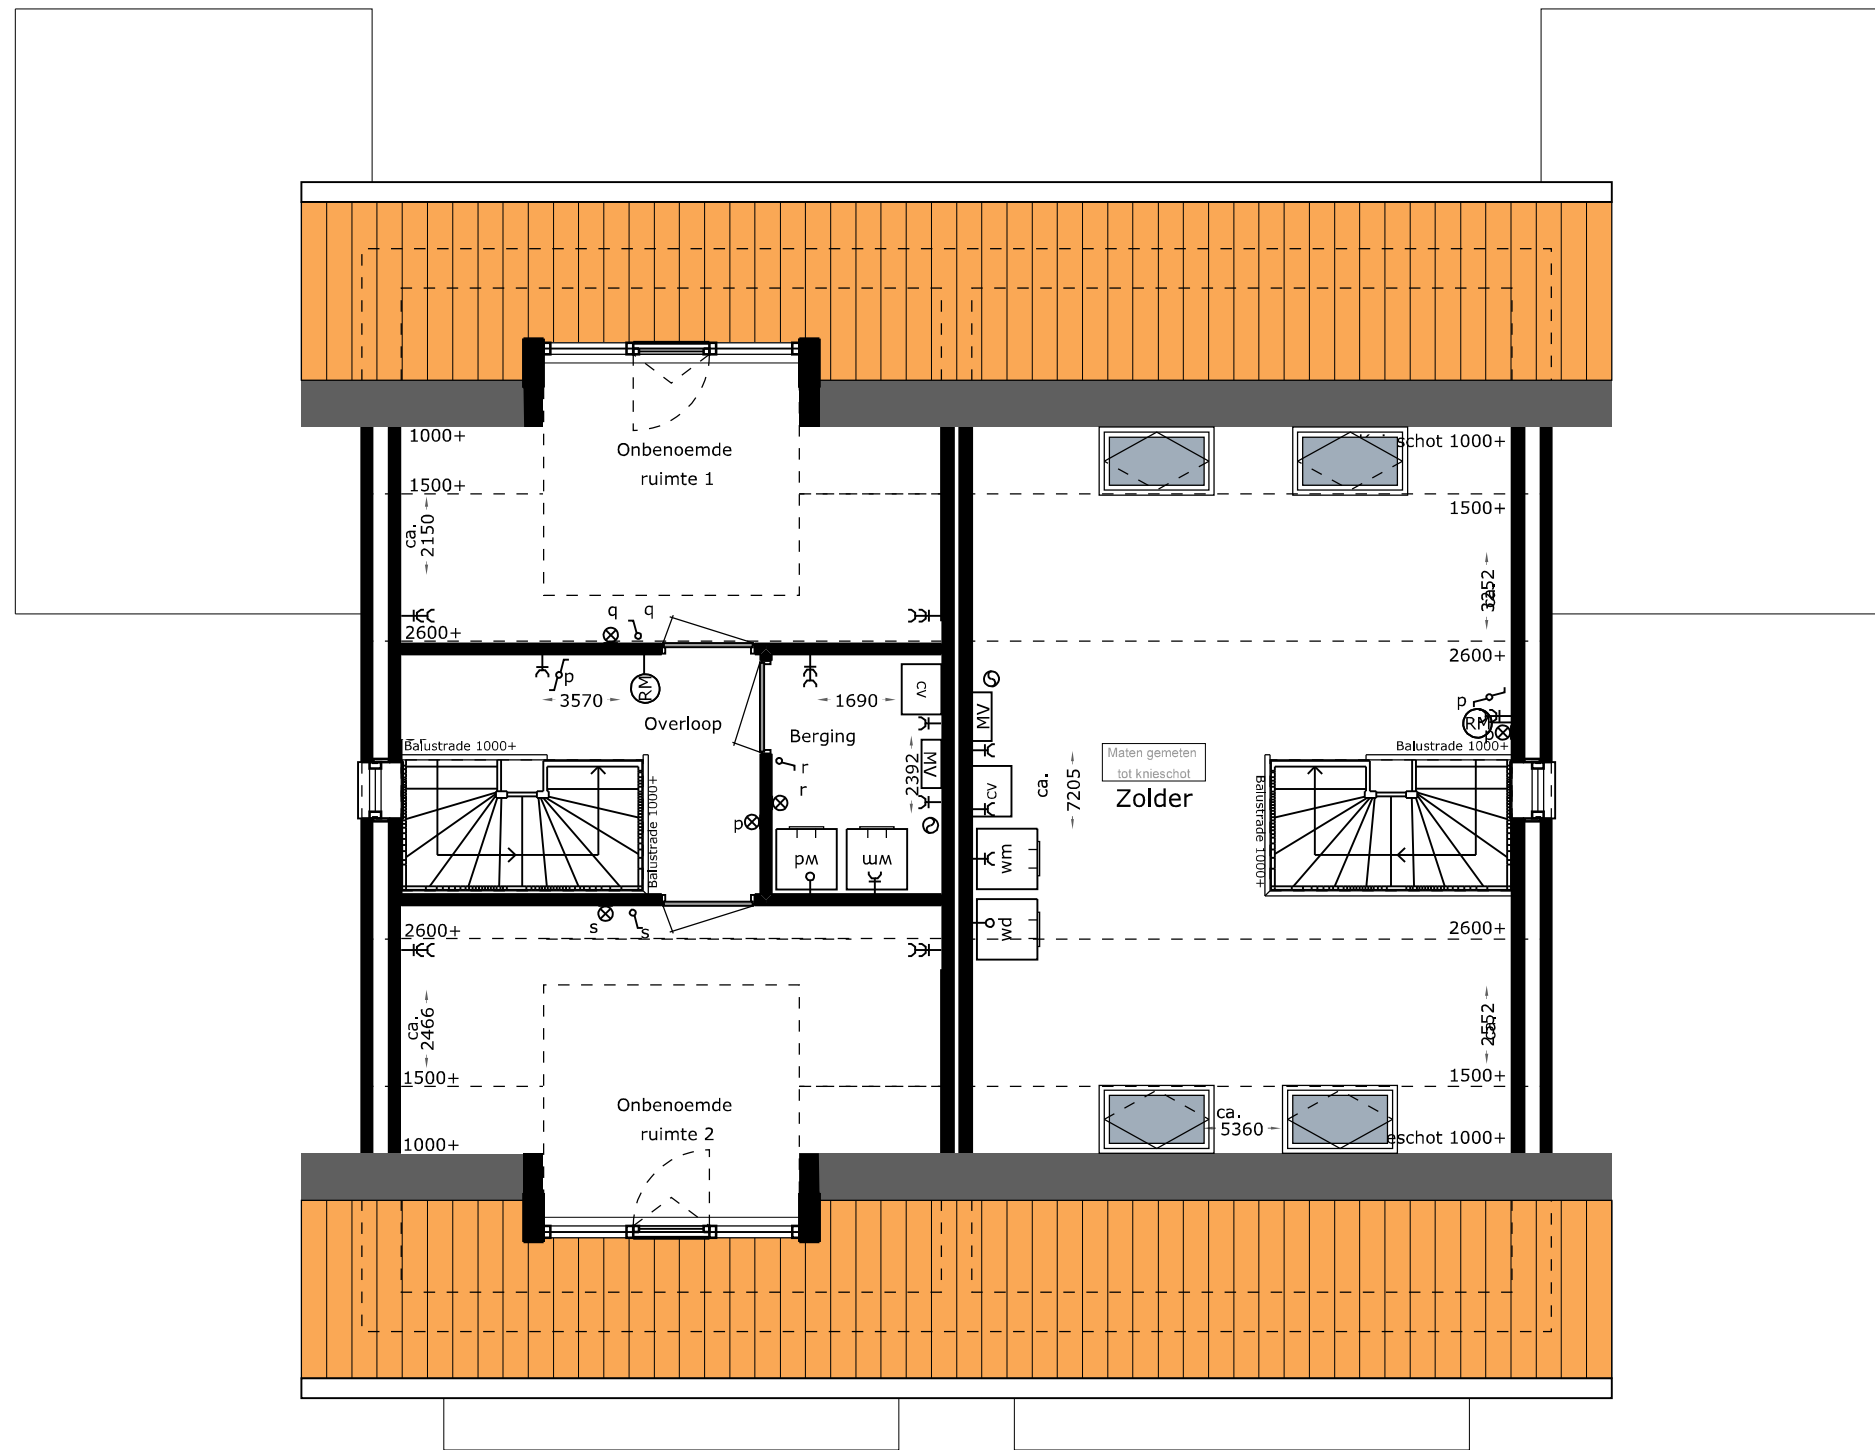

4.5: zolderindeling

4.6: dakramen

4.7: dakkapel voor en achterzijde

Projectnummer
2935

Optietekeningen
3 mei 2017

Gewijzigd

ZOLDER schaal 1:75





Vorgevel

- 4.4: geïsoleerde garage + toevoegen aan woonprogramma
- 4.6: dakramen
- 4.7: dakkapel voorzijde


Projectnummer
2935

Optietekeningen
3 mei 2017

Gewijzigd

VOORGEVEL schaal 1:100



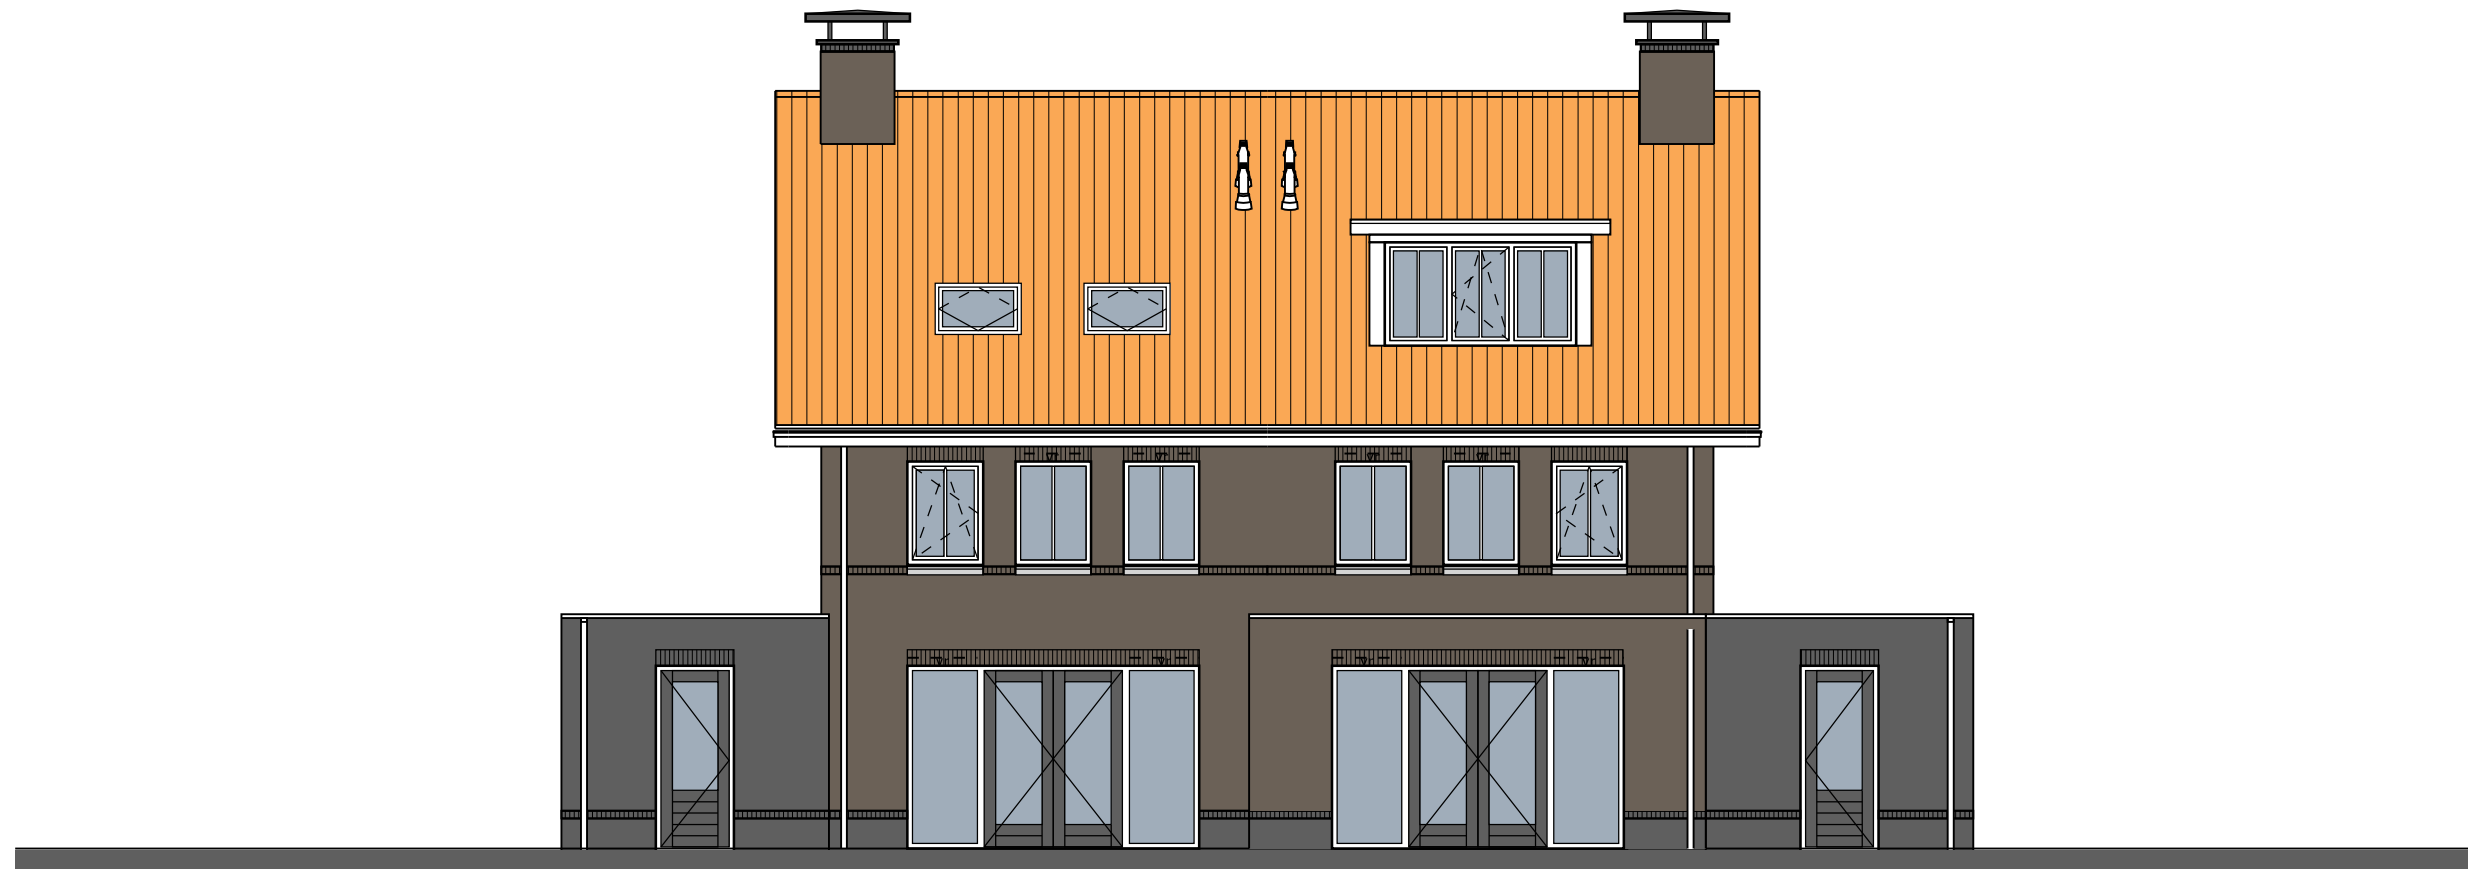

Achtergevel

4.6: dakramen zolder

4.1: 1200mm achter uitbouw

4.7: dakkapel achterzijde

Projectnummer
2935

Optietekeningen
3 mei 2017

Gewijzigd

ACHTERGEVEL schaal 1:100





4.6: dakramen zolder

4.6: 2400mm achter uitbouw
4.7: dakkapel achterzijde

Projectnummer
2935

Optietekeningen
3 mei 2017

Gewijzigd

ACHTERGEVEL schaal 1:100

