




1:50 Begane grond

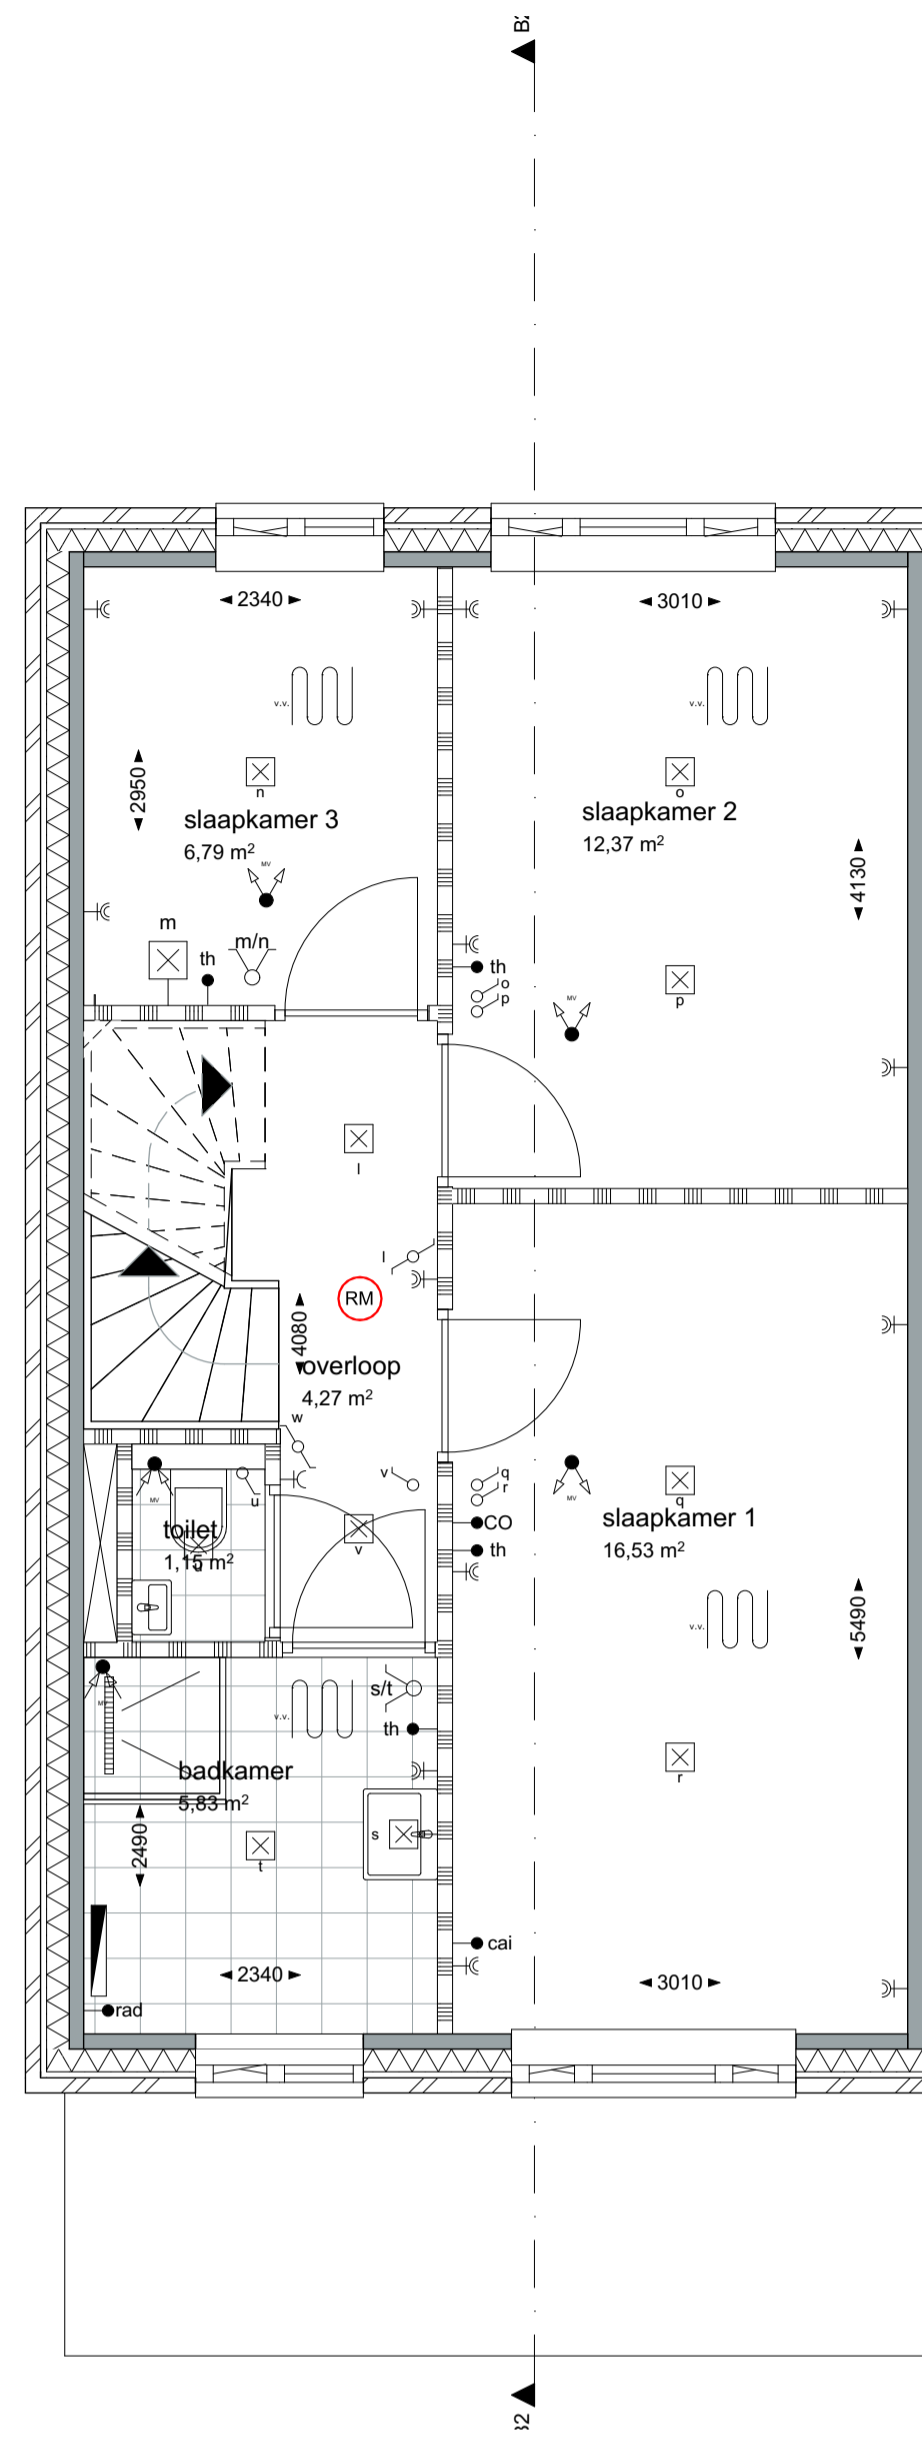


1:50 1e verdieping

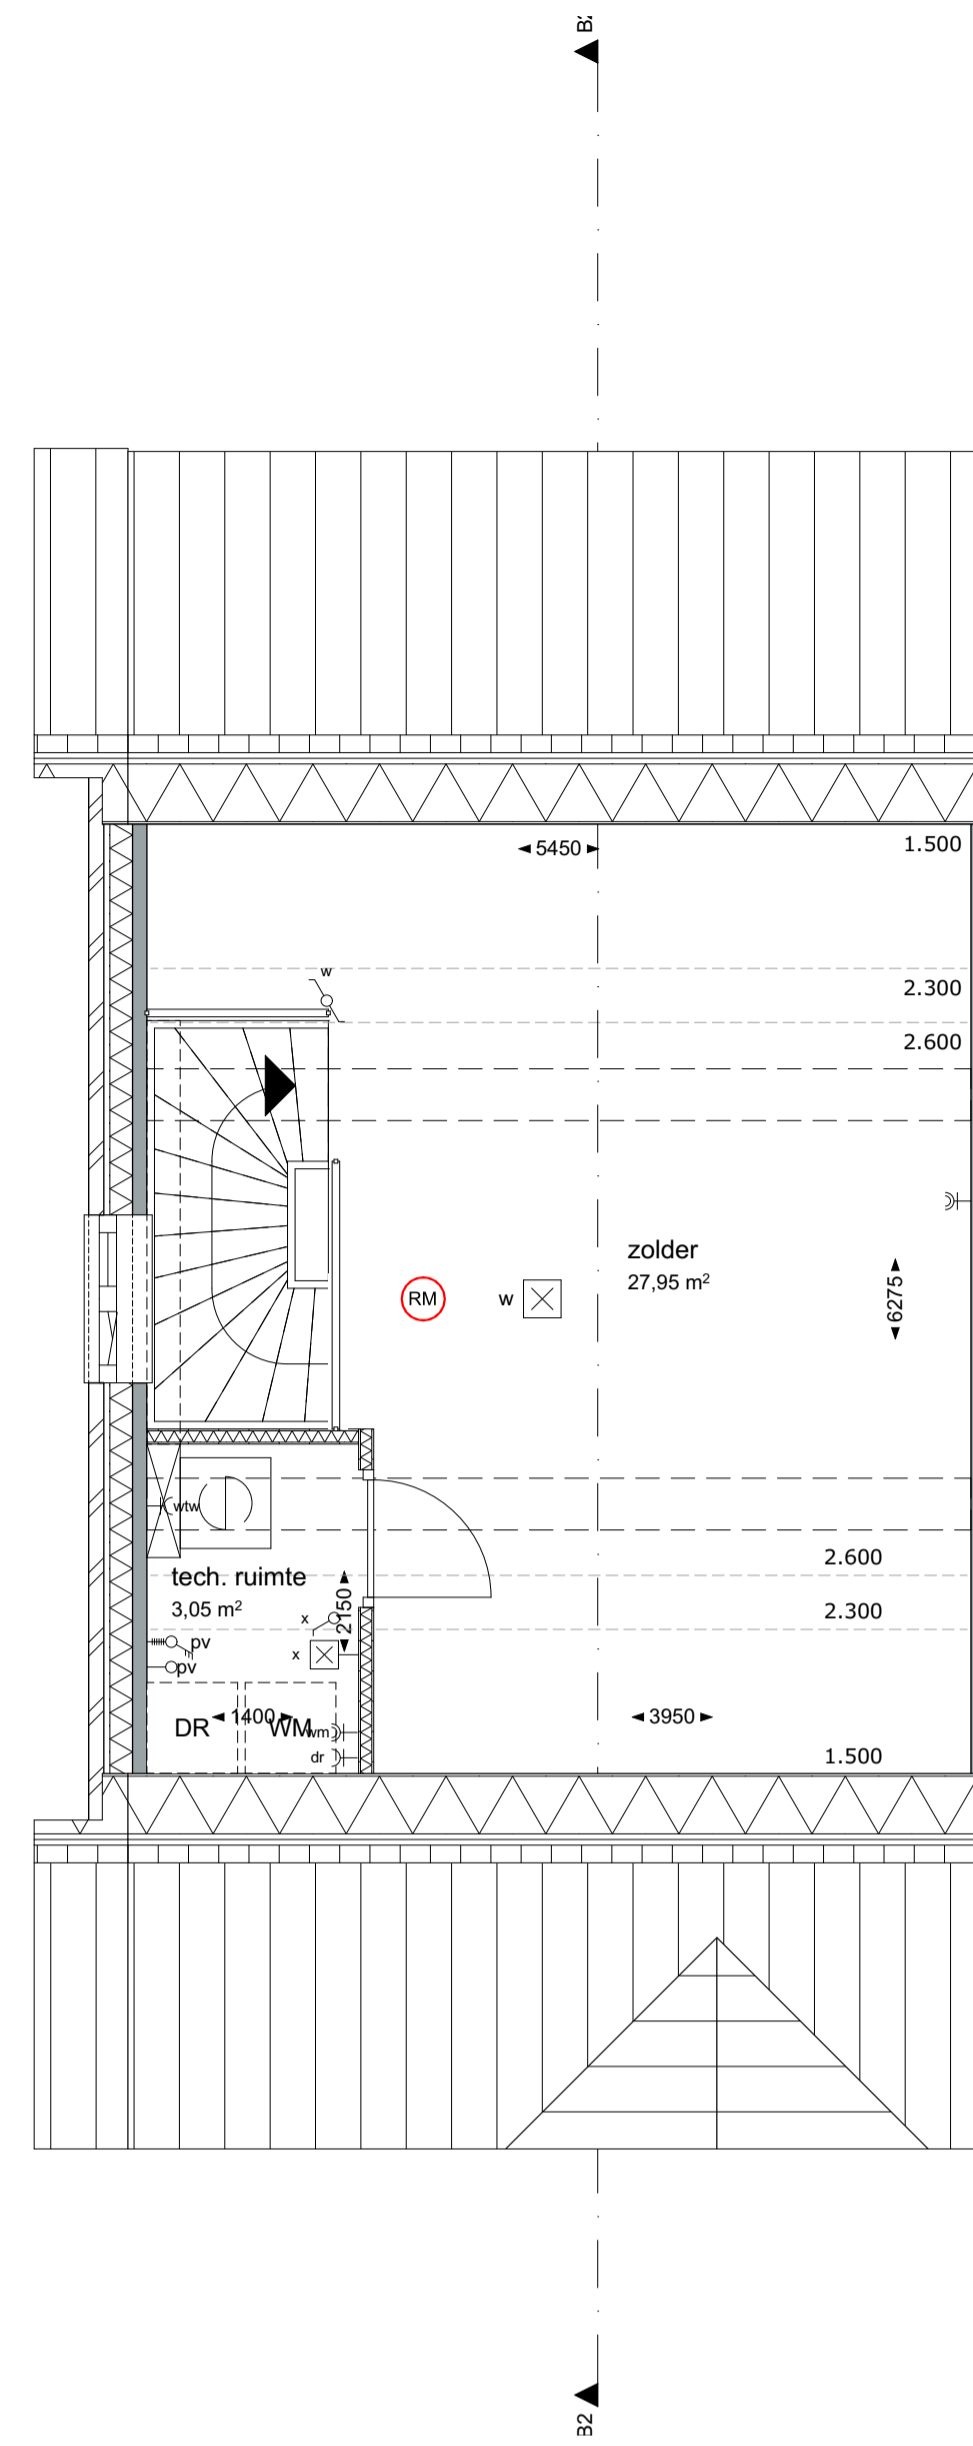


1:50 2e verdieping

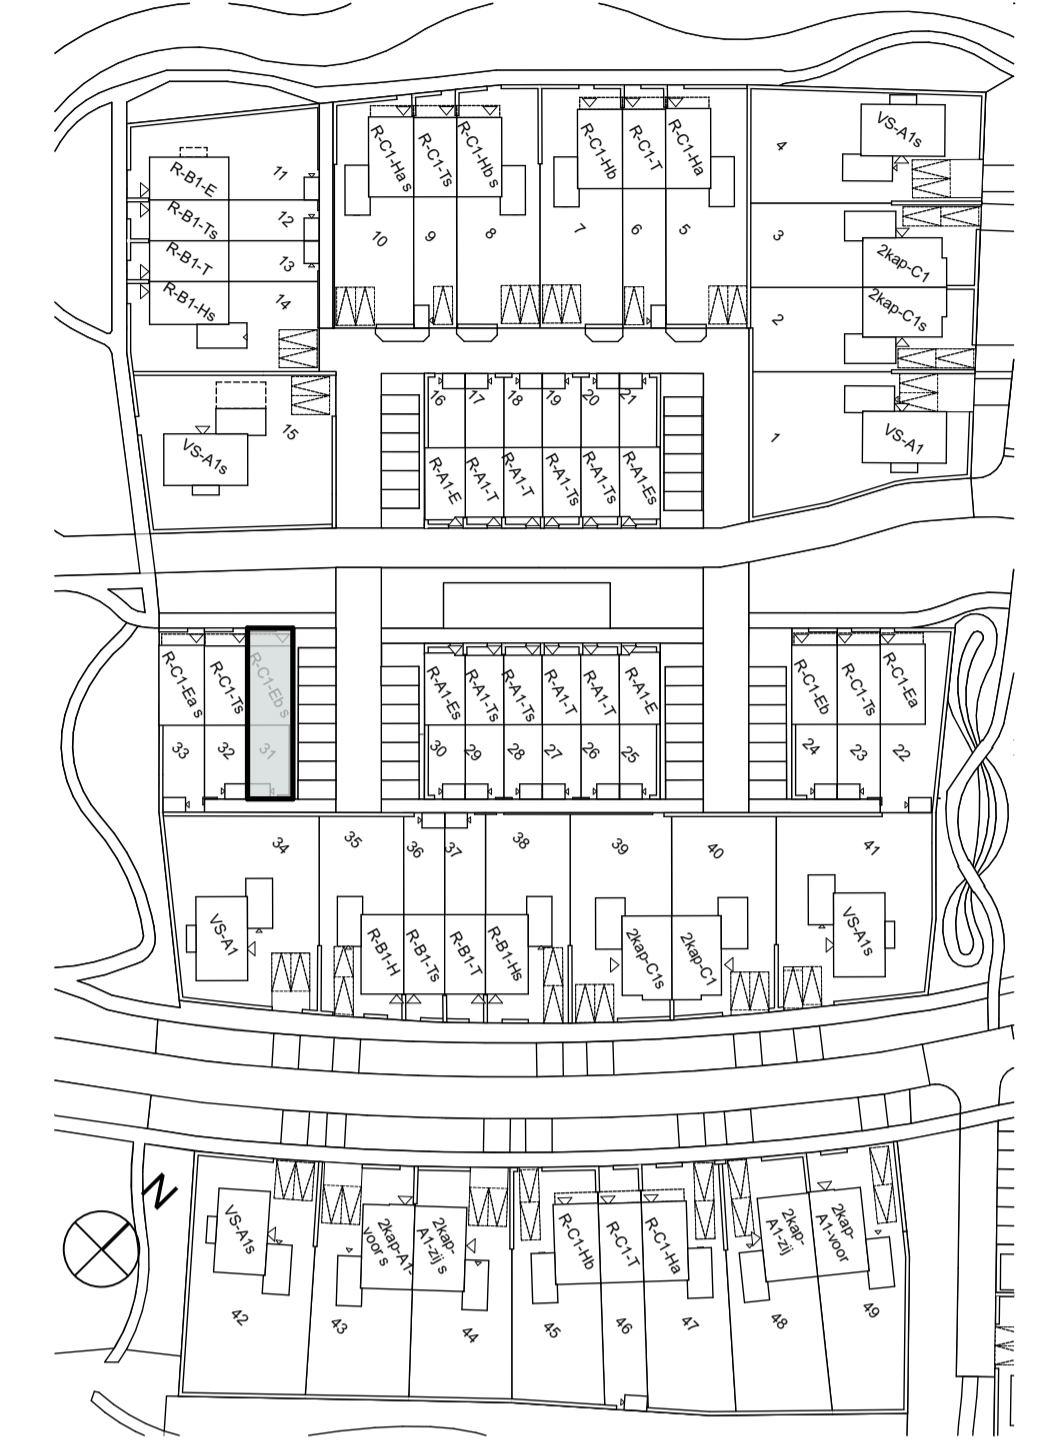


1:1000 Situatie

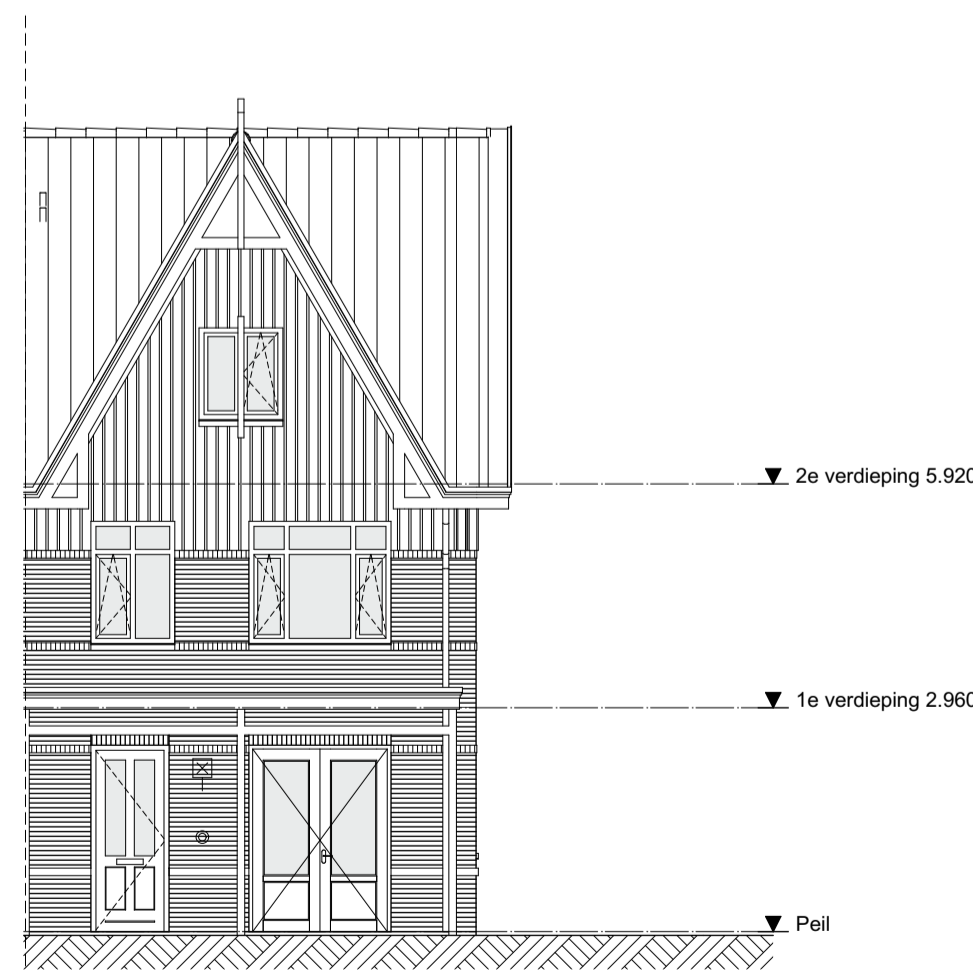


1:100 Voorgevel

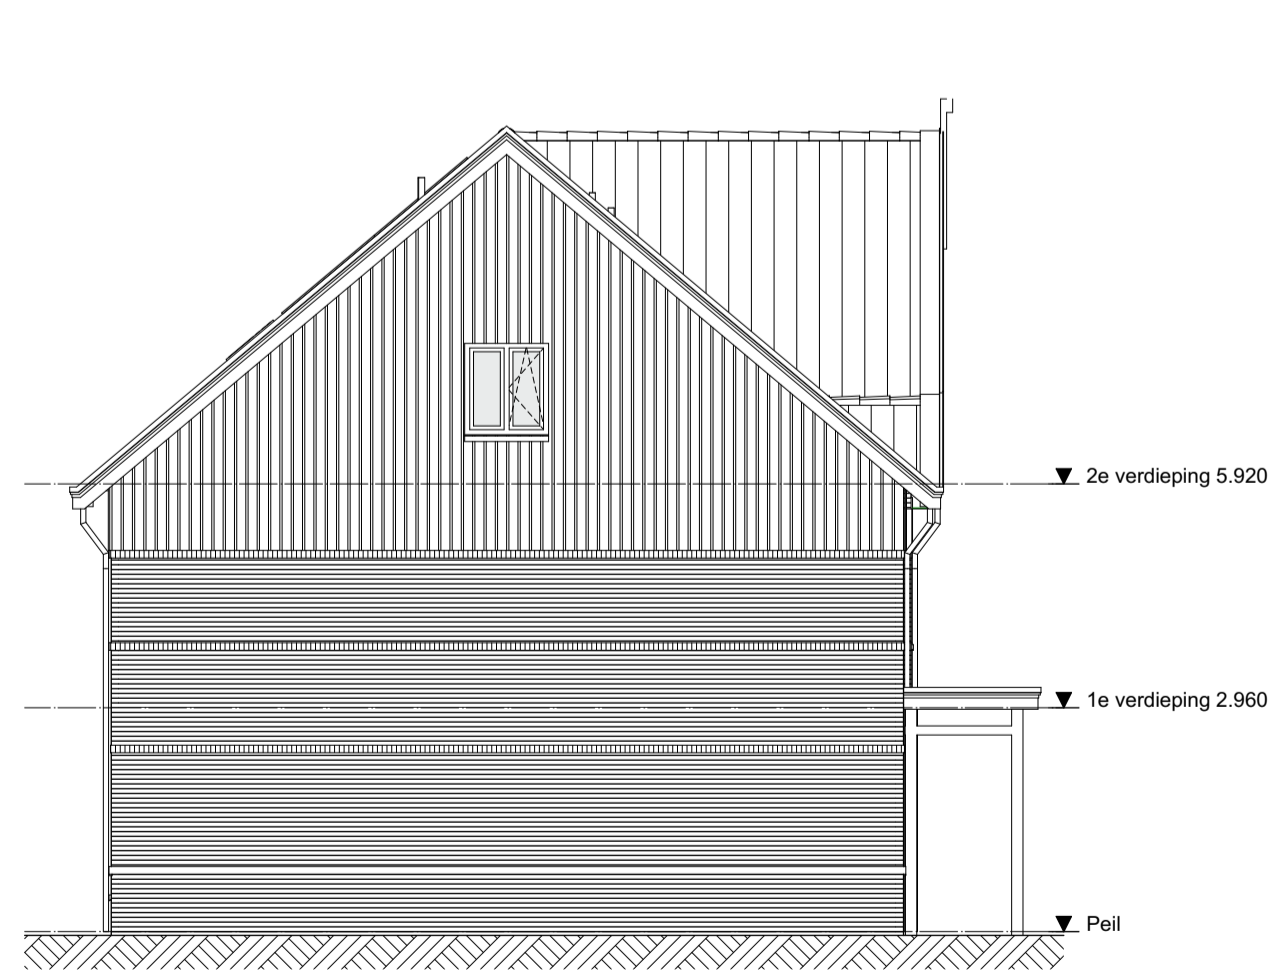

1:100 Linkergevel

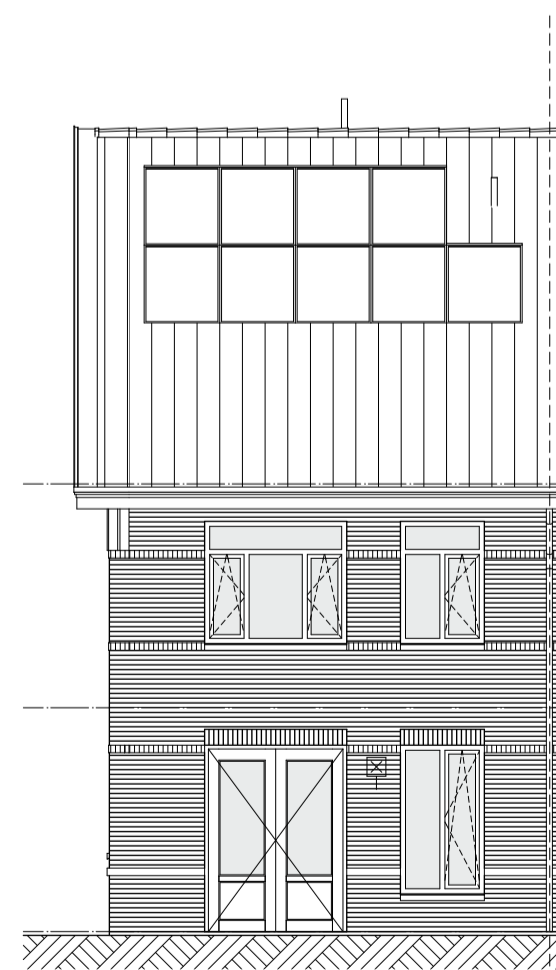

1:100 Achtergevel

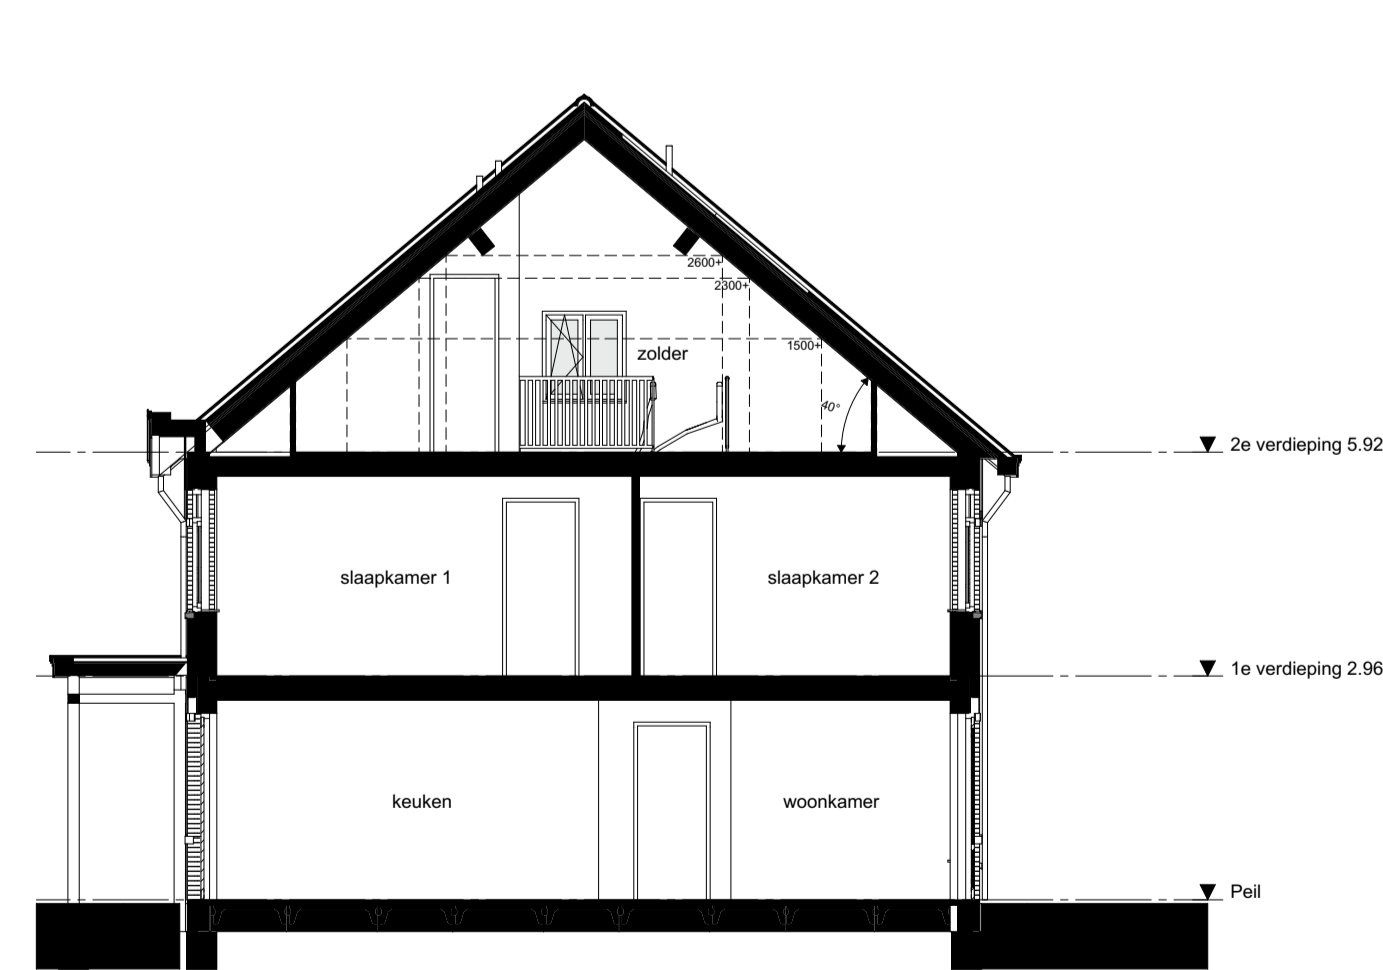

1:100 Doorsnede B-B C1Ebs

Renvoor:

	buitengevel		MV mechanische afvoer
	binnenwand		mechanische ventilatiepunt
	tegelwerk		wm/dr opstelplaats wasmachine/droger
	hemelwaterafvoer		vloerverwarming-verdelers
	rookmelder		vloerverwarming
	meterkast		elektrische radiator
	vloerluik 600x800		warmtepomp

De positie van pv panelen, dakramen, dakdoorvoeren en hwa's zijn ter indicatie. Er kunnen hiervoor geen rechten ontleend worden aan deze tekening.

Installaties:

	schakelaar enkelpolig	ov:	oven
	schakelaar serie	kk:	koelkast
	schakelaar wissel	afz:	afzuiger
	loze leiding	v.v.:	vloerverwarming
	thermostaat	rad:	radiator
	lichtpunt plafond	pv:	pv-panelen
	wandlichtpunt	wm:	wasmachine
	perlix	b:	boiler
	enkele wandcontactdoos	vw:	vaatwasser
	dubbele wandcontactdoos	CO:	CO2 sensor
	deurbel		
	deurbel drucker		

Project **Hoef en Haag**
Het Lint 3E (fase 3)

Bnr. 31

Tekening naam: Overzichtsplan R-C1-Ebs
schaal: 1:100, 1:1000, 1:50

get.:zva datum: 19-11-2020 formaat: A1

Hoef en Haag

Werknummer: **0467**
Tekening nr: **VK-1010**
Fase: **Verkooptekeningen Rij-type C1**