




1:50 Begane grond

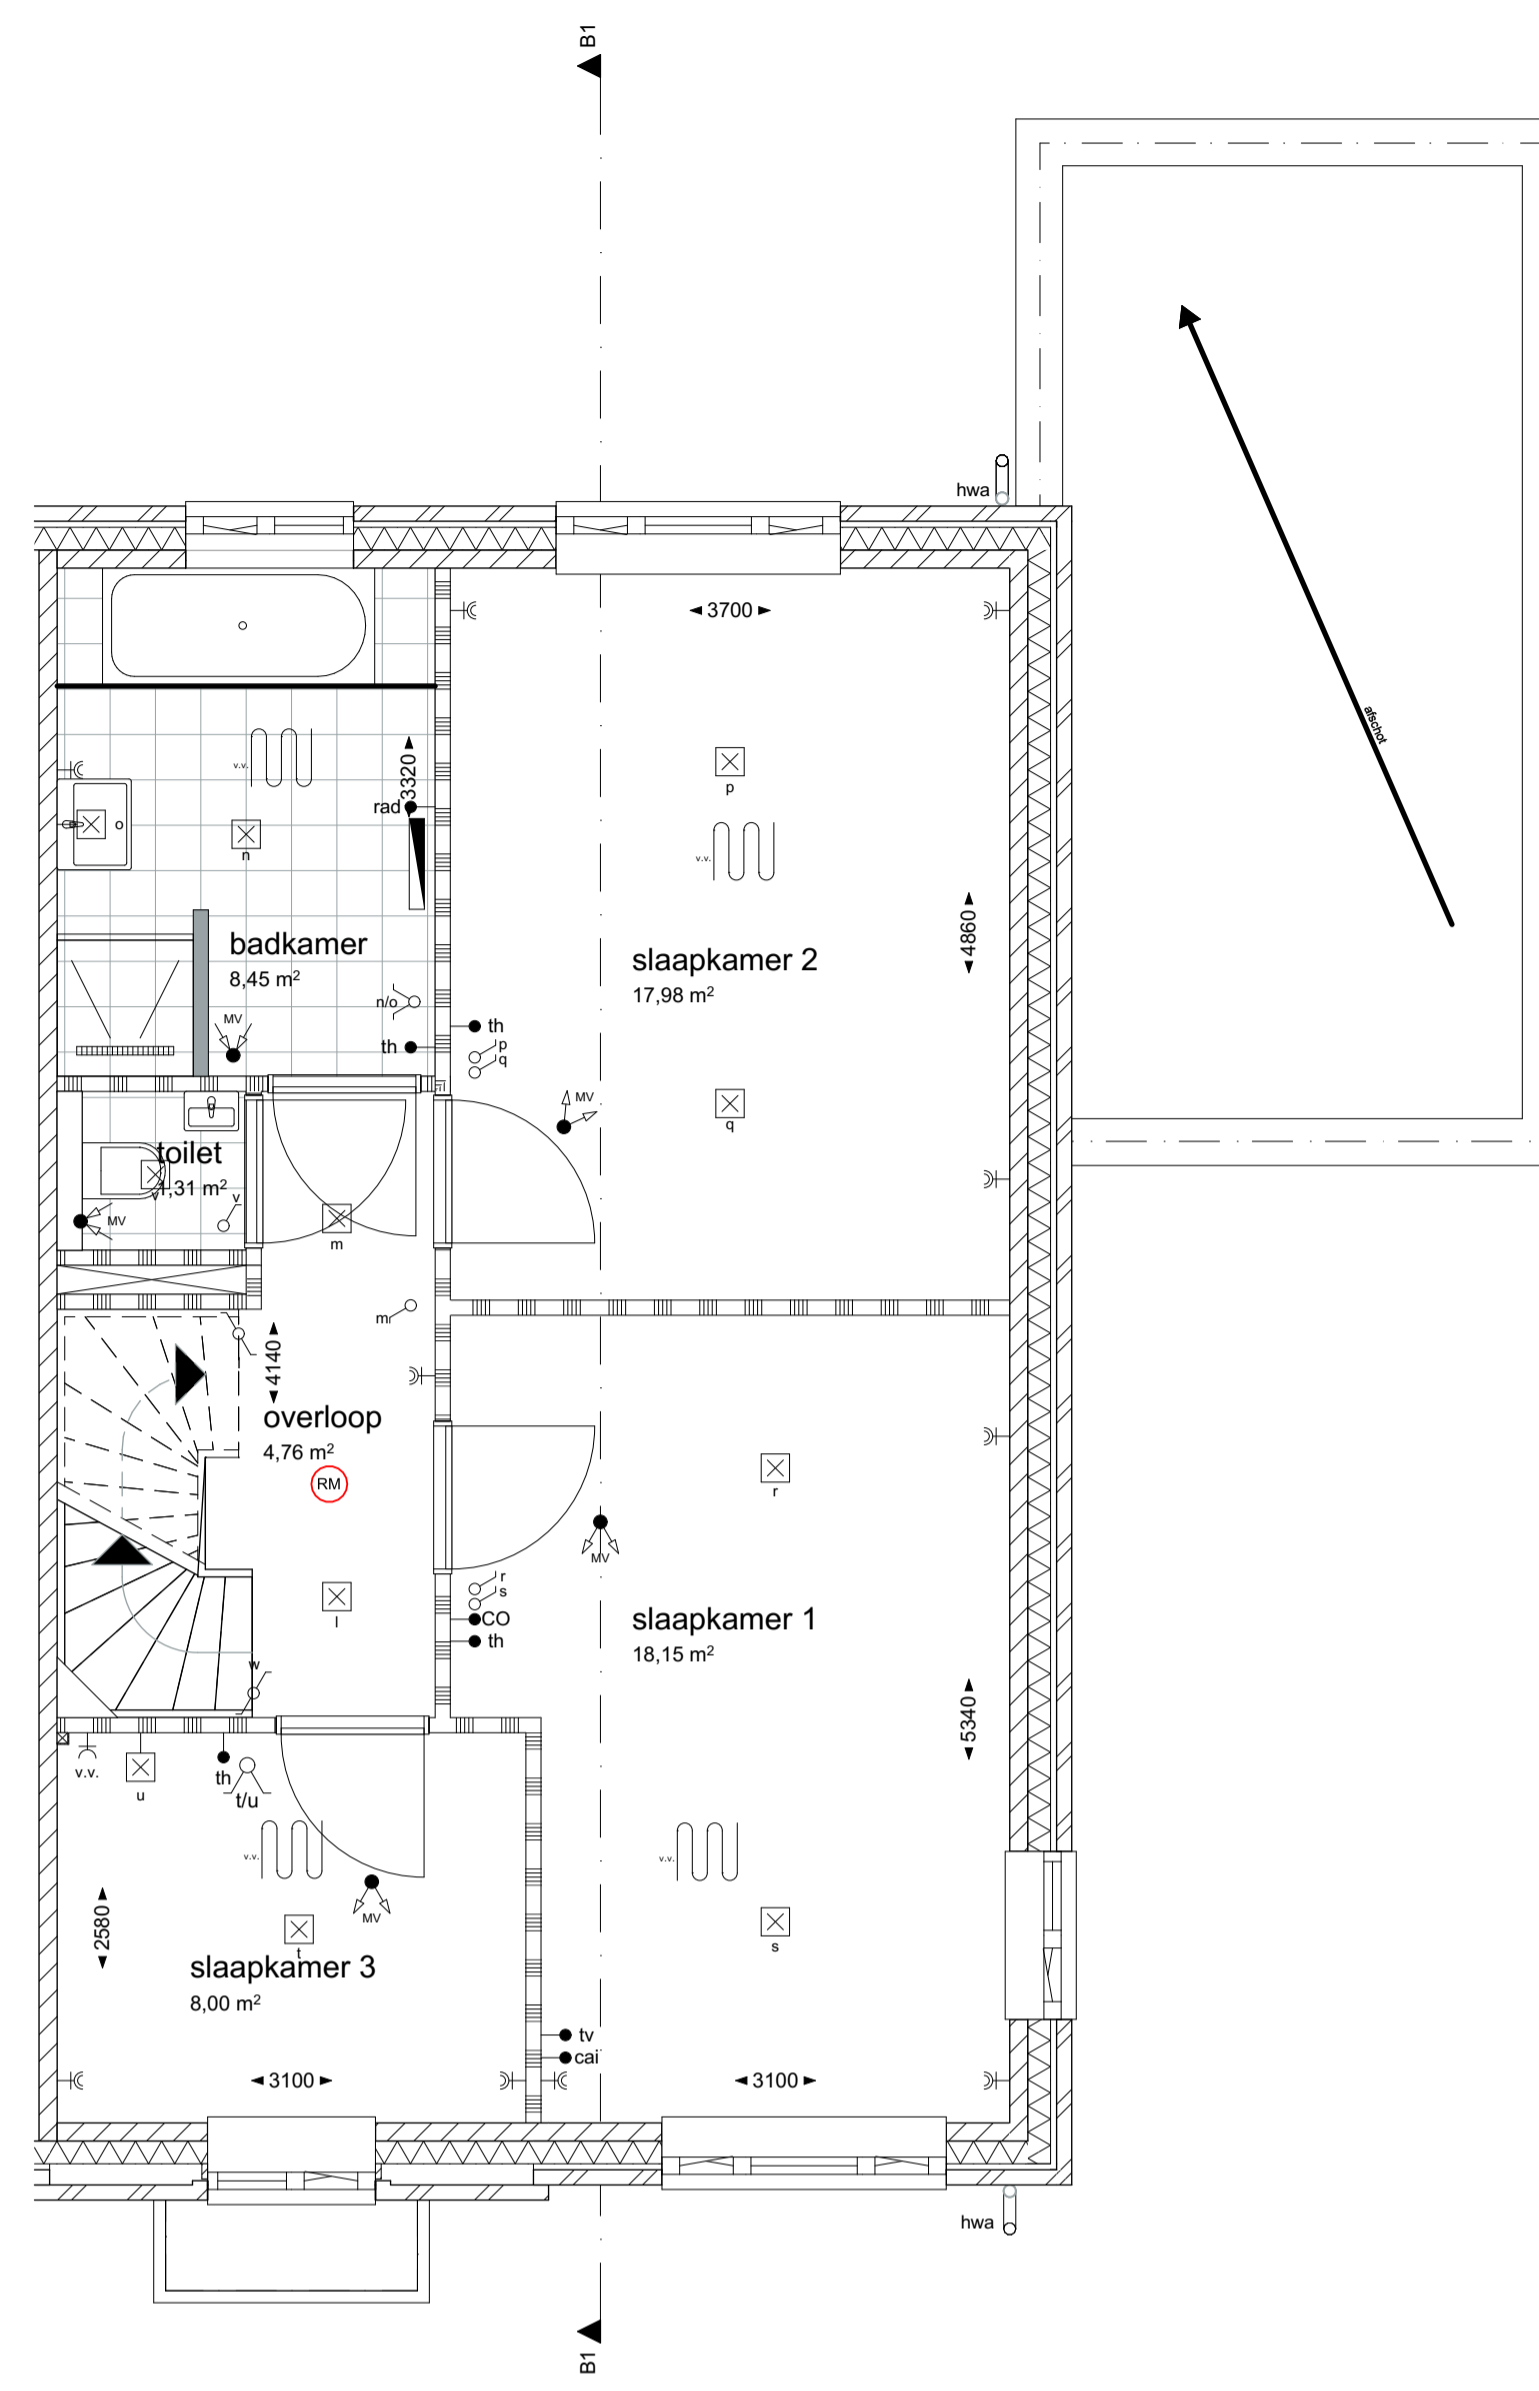

1:50 1e verdieping

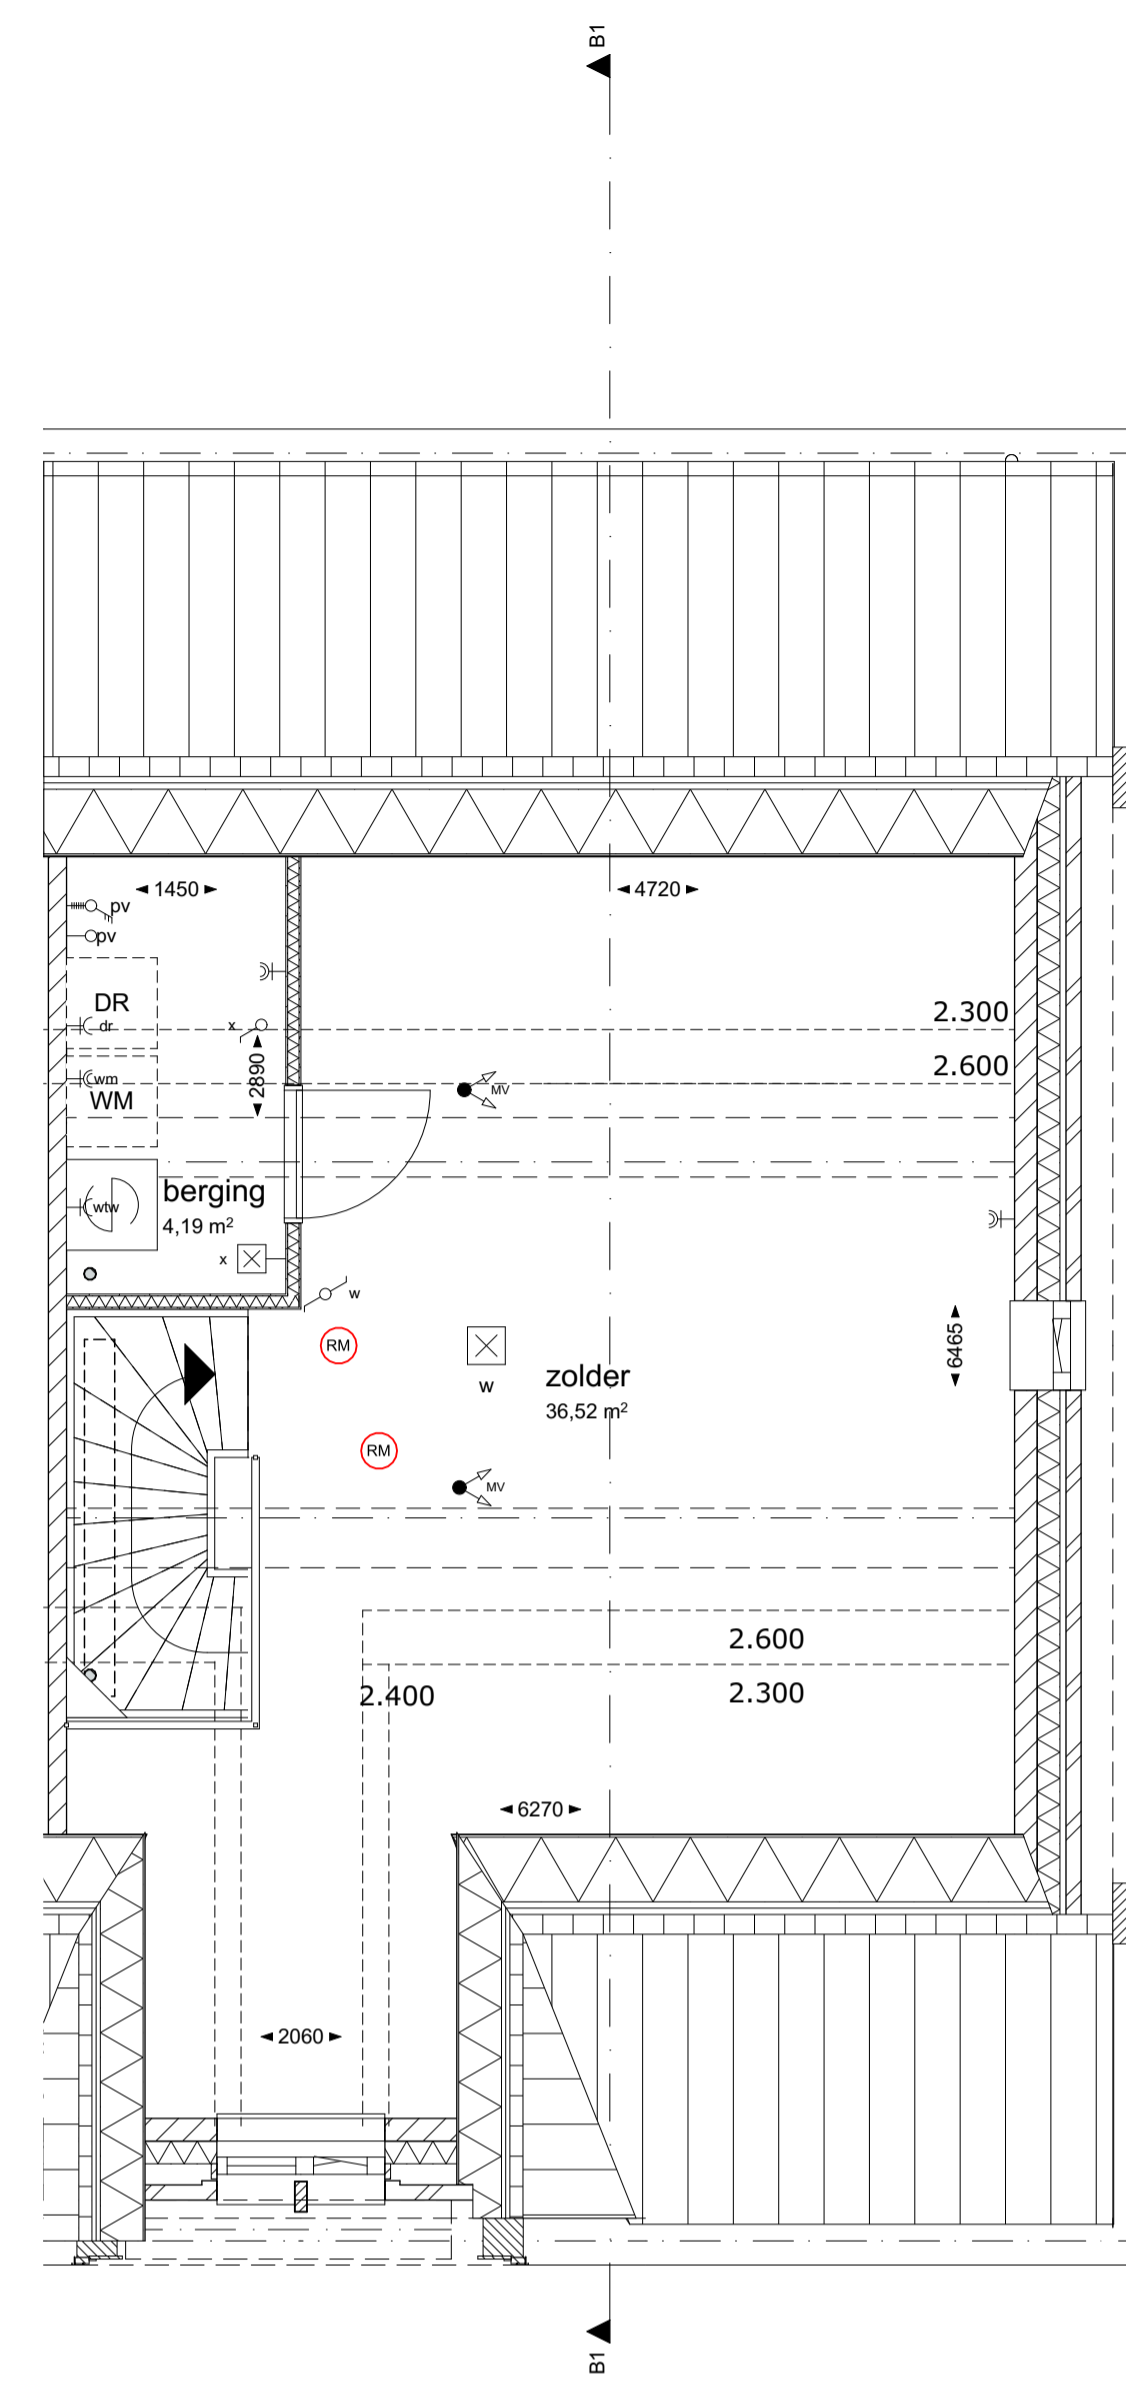

1:50 2e verdieping

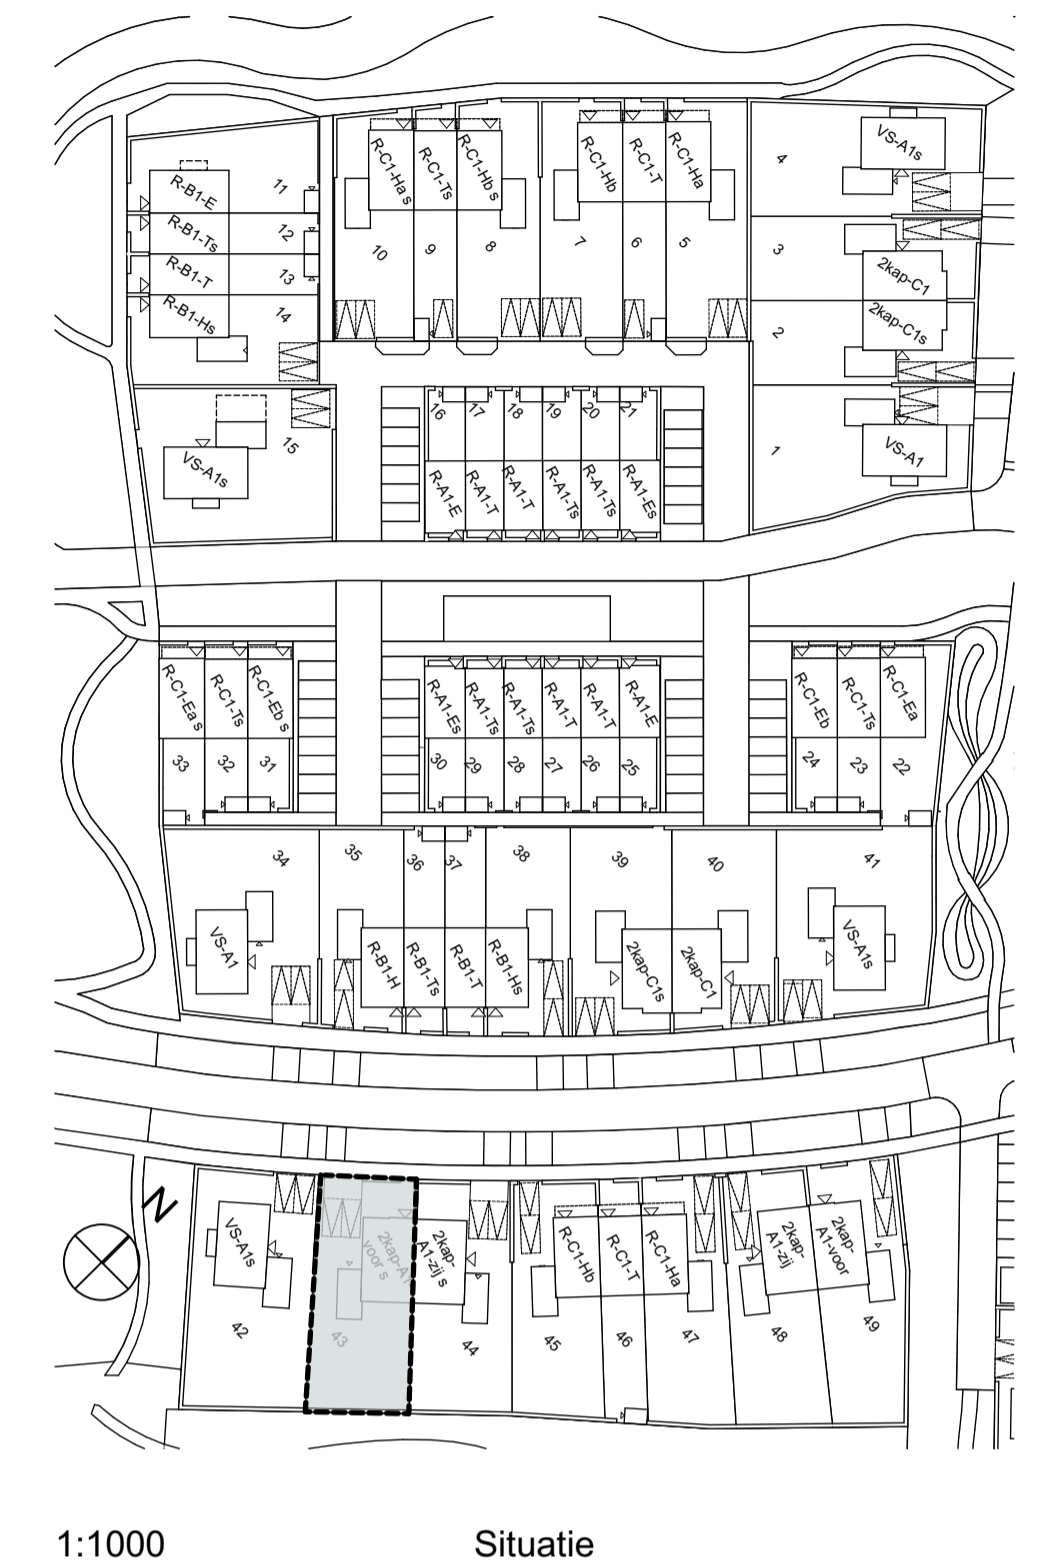

1:1000 Situatie

Renvooi:

- | | | | |
|--|-------------------|--|--------------------------------|
| | buitengevel | | MV mechanische afvoer |
| | binnenwand | | mechanische ventilatiepunt |
| | tegelwerk | | opstelplaats wasmachine/droger |
| | hemelwaterafvoer | | vloerverwarming-verdelers |
| | rookmelder | | vloerverwarming |
| | meterkast | | elektrische radiator |
| | vloerluis 600x800 | | warmtepomp |


De positie van pv panelen, dakramen, dakdoorvoeren en hwa's zijn ter indicatie. Er kunnen hiervoor geen rechten ontleend worden aan deze tekeningen

Installaties:

- | | | | |
|--|-------------------------|-------|-----------------|
| | schakelaar enkelpolig | ov: | oven |
| | schakelaar serie | kk: | koelkast |
| | schakelaar wissel | afz: | afzuiger |
| | loze leiding | v.v.: | vloerverwarming |
| | thermostaat | rad: | radiator |
| | lichtpunt plafond | pv: | pv-panelen |
| | wandlichtpunt | wm: | wasmachine |
| | perlix | b: | boiler |
| | enkele wandcontactdoos | vw: | vaatwasser |
| | dubbele wandcontactdoos | CO: | CO2 sensor |
| | deurbel | | |
| | deurbel drukker | | |
| | waterpunt | | |




1:100 Voorgevel

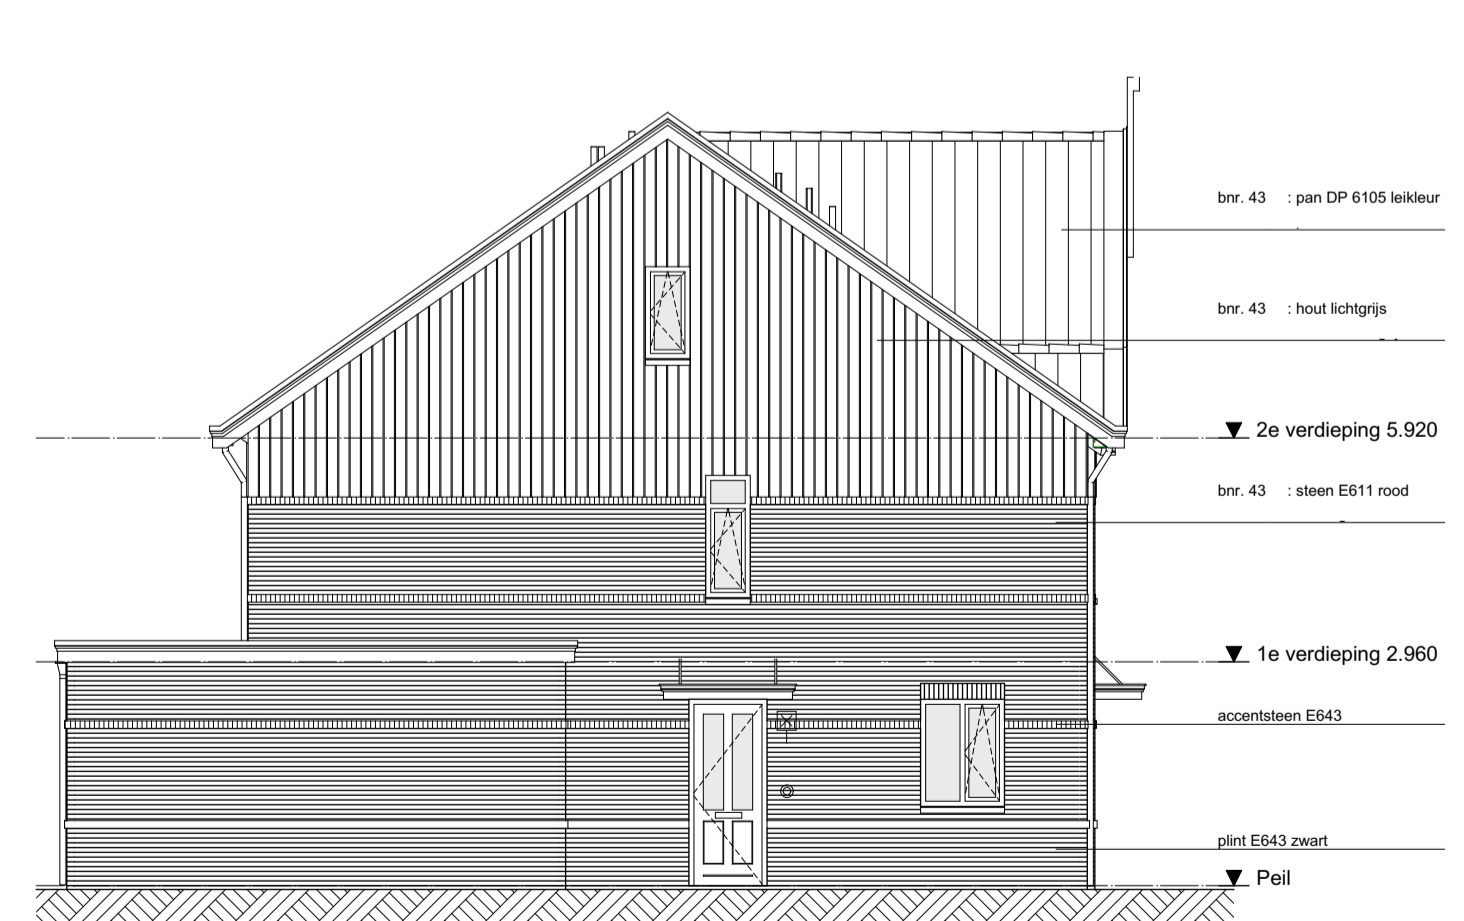

1:100 Linkergevel



1:100 Achtergevel

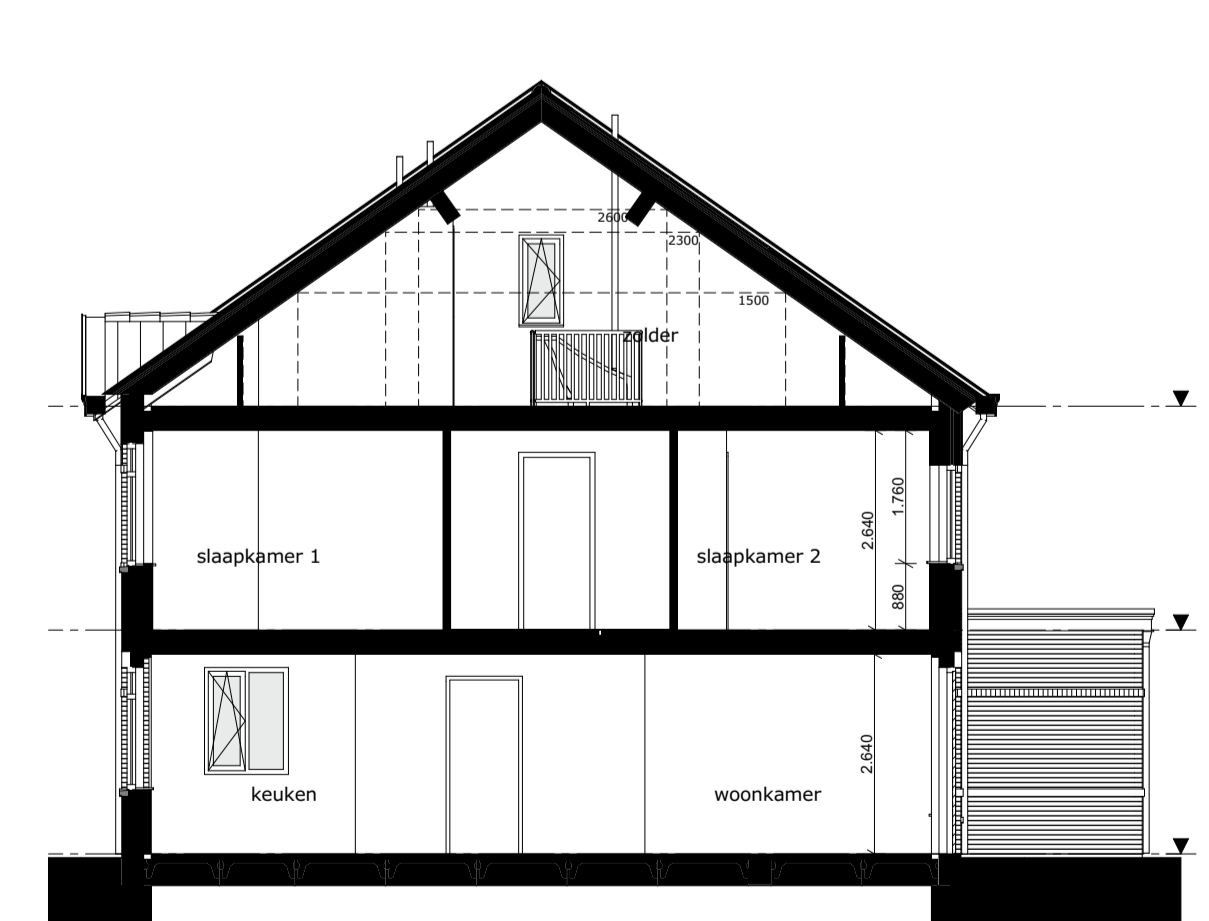

1:100 Doorsnede B-B

Project **Hoef en Haag**
Het Lint 3E (fase 3) Bnr. 43

Tekening naam: Overzichtsblad 2kap-A1-voor s
schaal: 1:100, 1:1000, 1:50 get.: zva datum: 19-11-2020 formaat: A1

2-onder-1-kap A1
Werknummer: **0467**
Tekening nr: **VK-1002**
Fase: **Verkooptekeningen tKA1**

