




Achtergevel
schaal 1:100
bouwnummer: 89
optie 9a-13 = dakkapel
optie 9a-18 = indelingsvariant

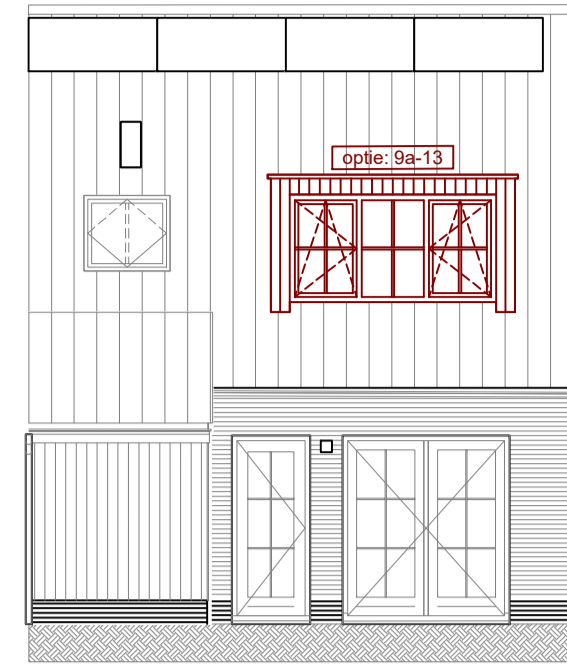


Achtergevel
schaal 1:100
bouwnummer: 95
optie 9a-13 = dakkapel
optie 9a-18 = indelingsvariant

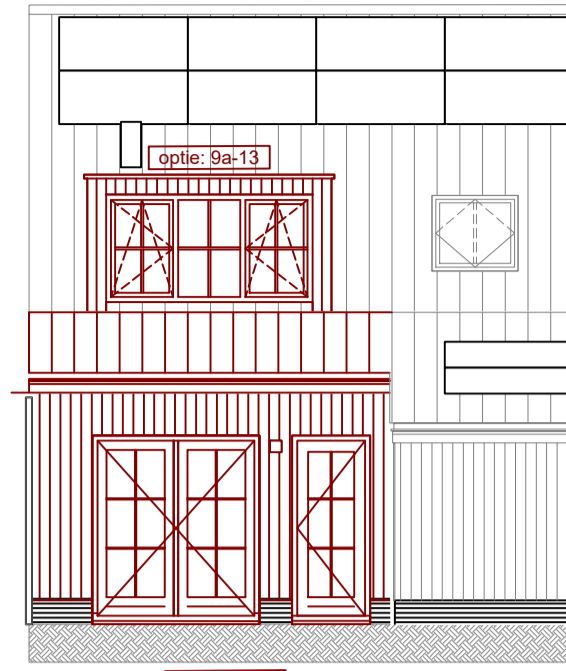


Achtergevel
schaal 1:100
bouwnummer: 89
optie 9a-01 = uitbouw 1,2m1
optie 9a-13 = dakkapel

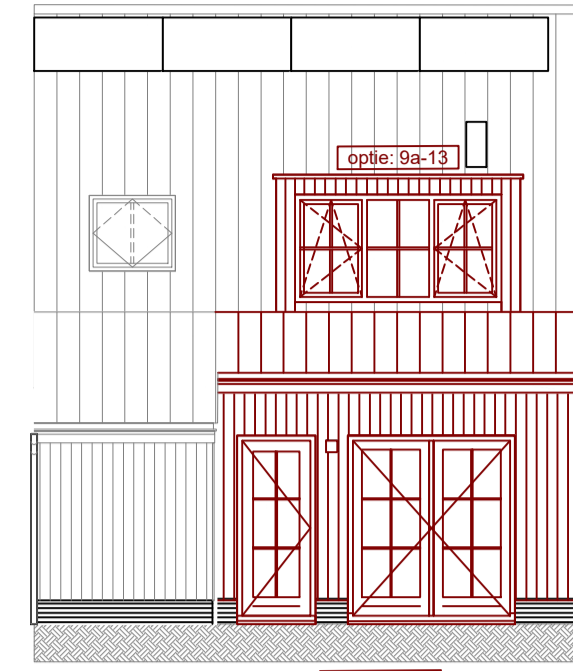

Achtergevel
schaal 1:100
bouwnummer: 95
optie 9a-01 = uitbouw 1,2m1
optie 9a-13 = dakkapel

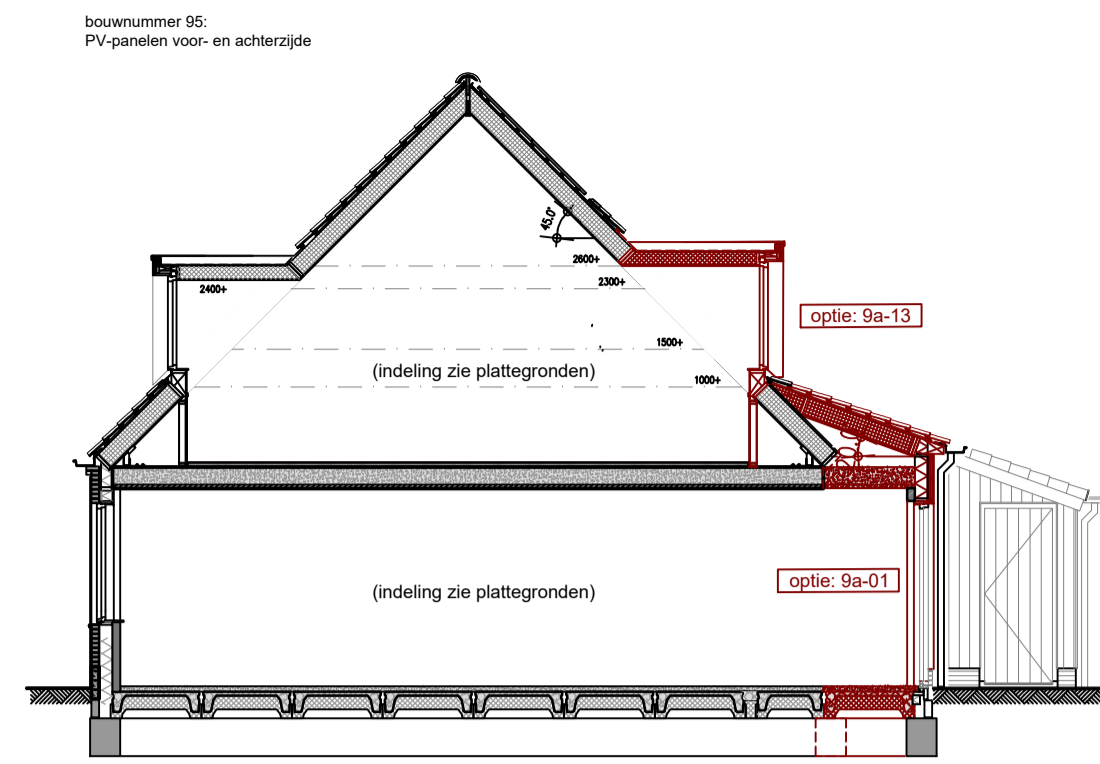

Doorsnede A-A
schaal 1:100
bouwnummers: get. 89 / gesp. 95
optie 9a-01 = uitbouw 1,2m1
optie 9a-13 = dakkapel

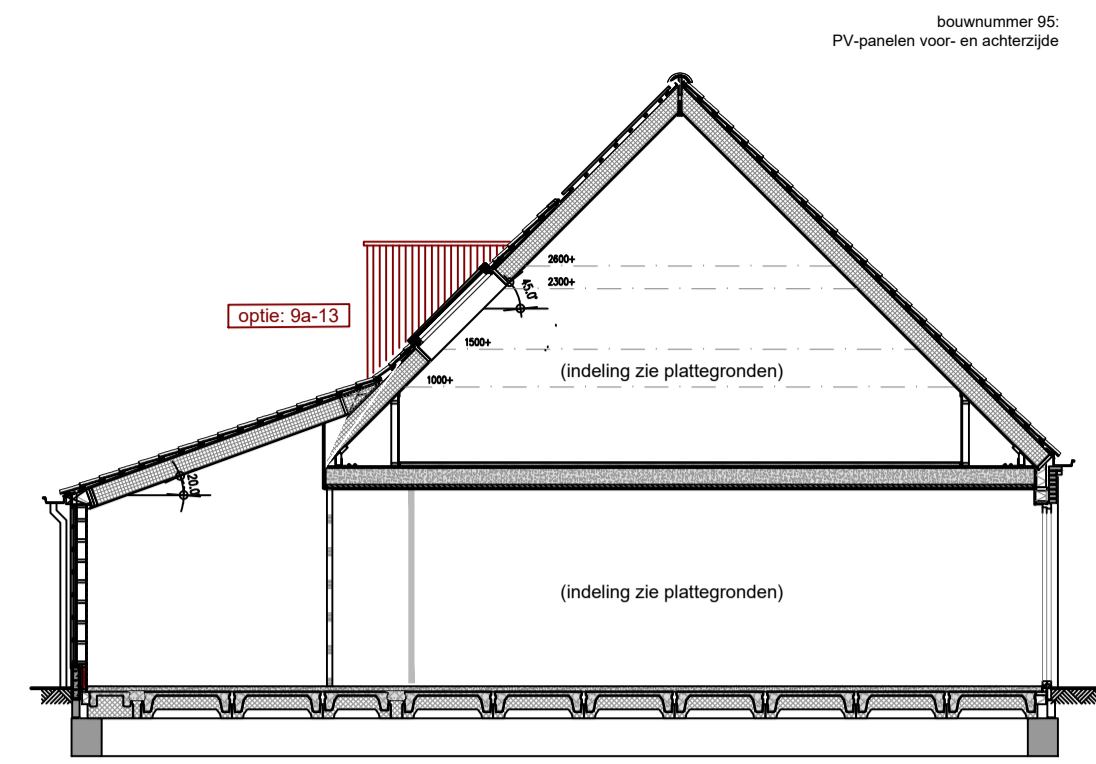


Doorsnede B-B
schaal 1:100
bouwnummers: get. 89 / gesp. 95
optie 9a-13 = dakkapel

Renvooi


- metselwerk baksteen
- kalkzandsteen
- lichte scheidingswand (gibo)
- isolatie
- wm Opstelplaats wasmachine
- mv Opstelplaats mechanische ventilatie box
- wp Opstelplaats warmtepomp
- wtw Opstelplaats warmterugwininstallatie
- Verdeler vloerverwarming
- Vloerverwarming
- Radiator
- Keuken / elektra conform opgave opgave keukenleverancier
- Kruipruik
- Bovenkant vensterbank t.o.v. vloerpeil in mm
- 20dB Scheidingswand zwaar uitgevoerd
- "gevelankers"
- "krijtstreep"

Renvooi installatie


- ⊕ Deurbel
- Beldrukker
- ⊗ Wandlichtpunt
- ⊕ Plafondlichtpunt
- ⊕ Enkelpolige schakelaar
- ⊕ Wisselschakelaar
- ⊕ Serieschakelaar
- ⊕ Wandcontactdoos enkelvoudig, geaard
- ⊕ Wandcontactdoos tweevoudig, geaard
- ⊕ Thermostaat Itho Spider
- ⊕ Loze leiding algemeen
- ⊕ Rockmelder (aangesloten op het lichtnet)
- ⊕ MA Afvoerpunt mechanische ventilatie
- ⊕ MT Toevoerpunt mechanische ventilatie
- ⊕ Lichtpunt op gevel
- ⊕ Vorstrijke buitenkraan
- ⊕ Buitenverlichting

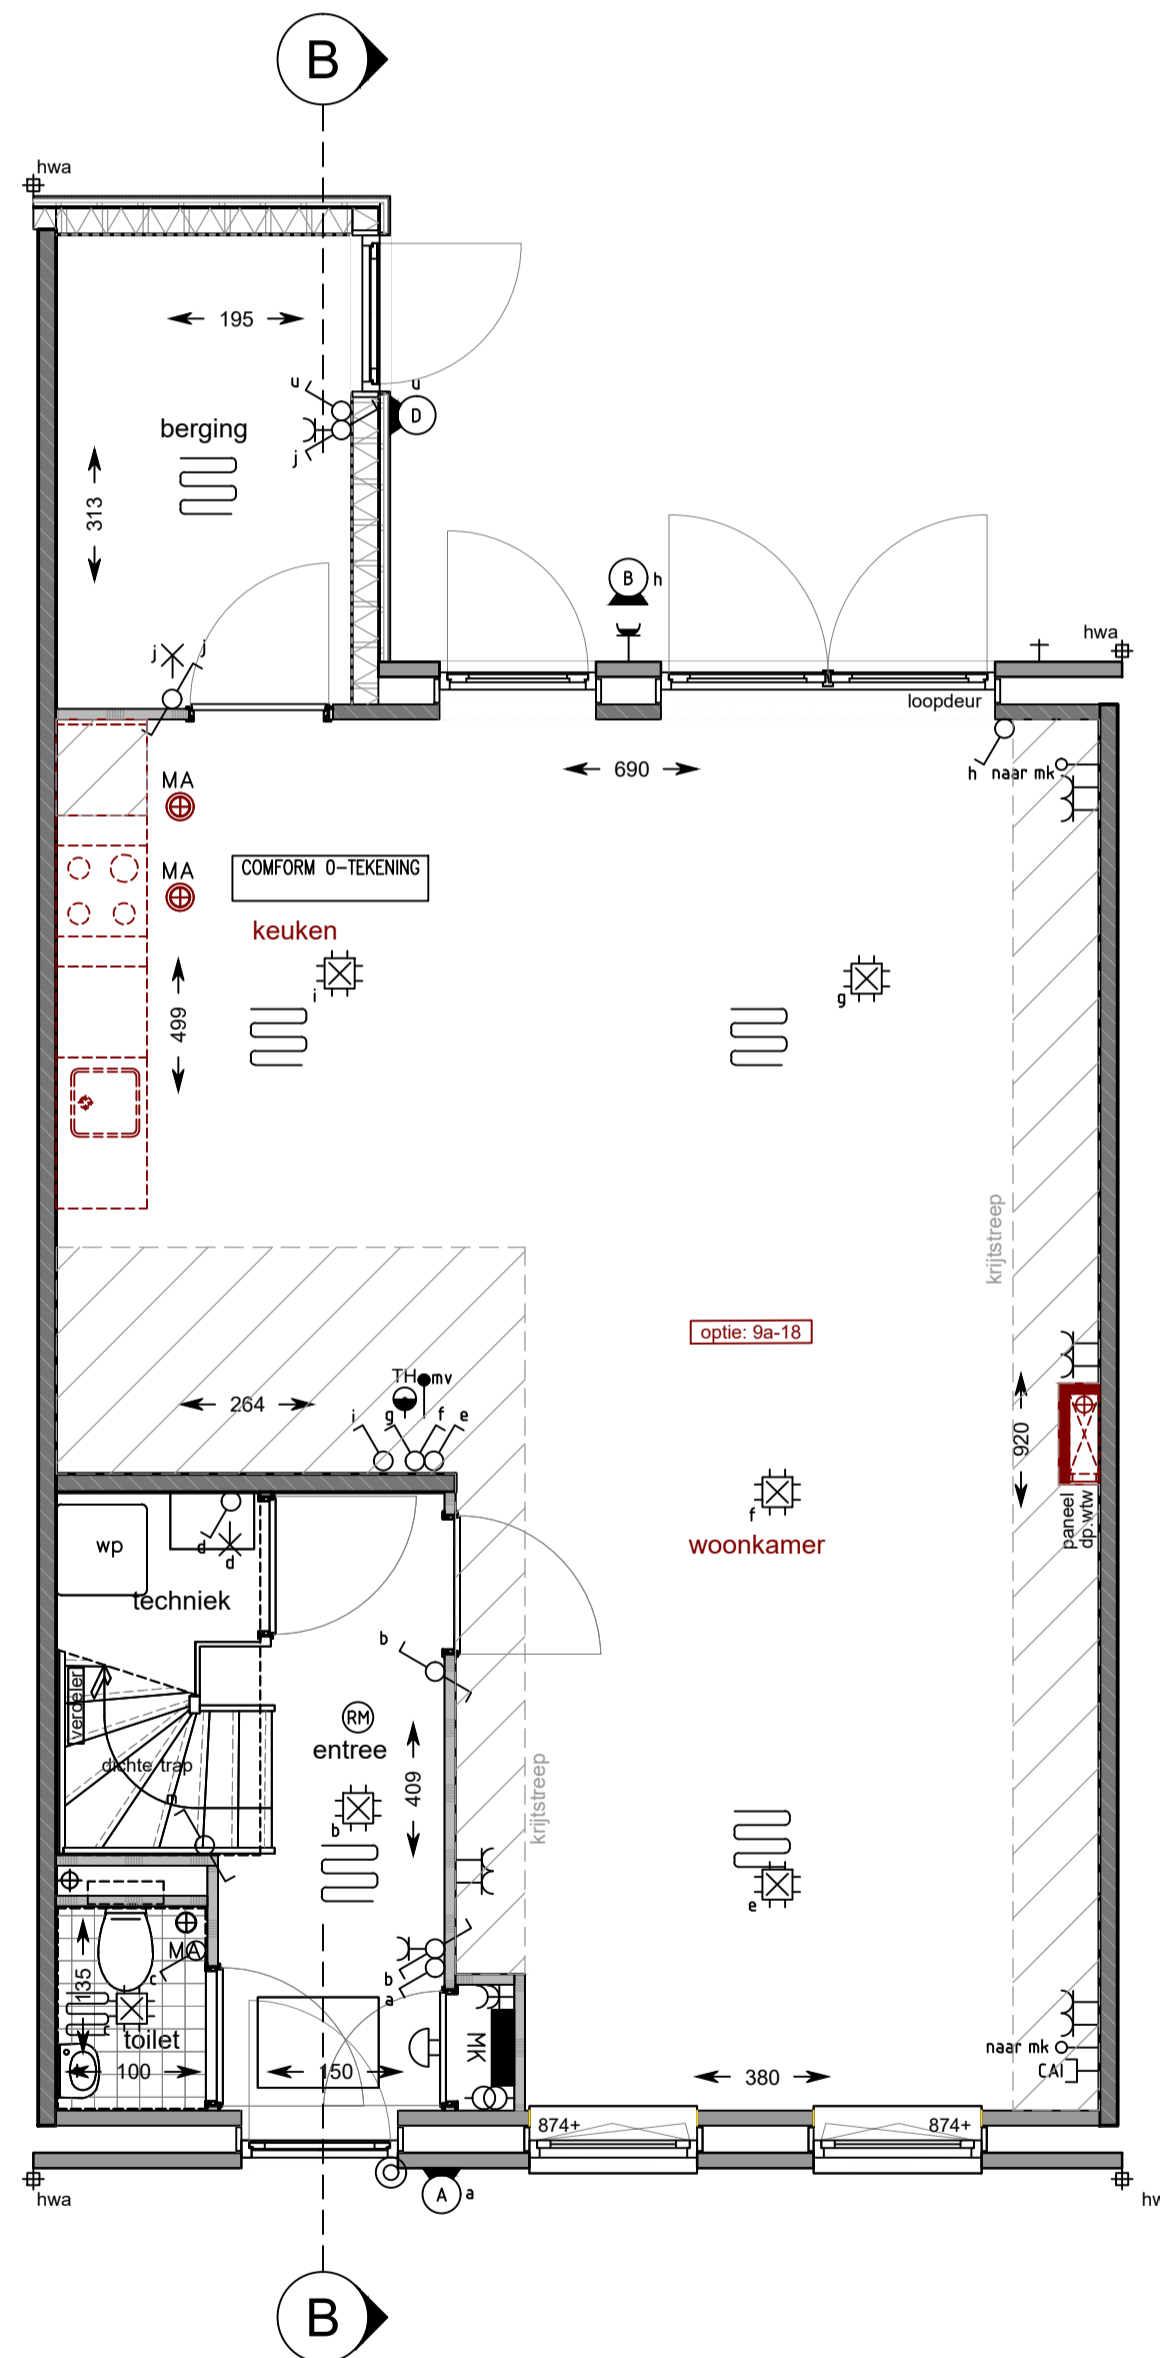


Begane grond
schaal 1:50
bouwnummers: get. 89 / gesp. 95
optie 9a-18 = indelingsvariant

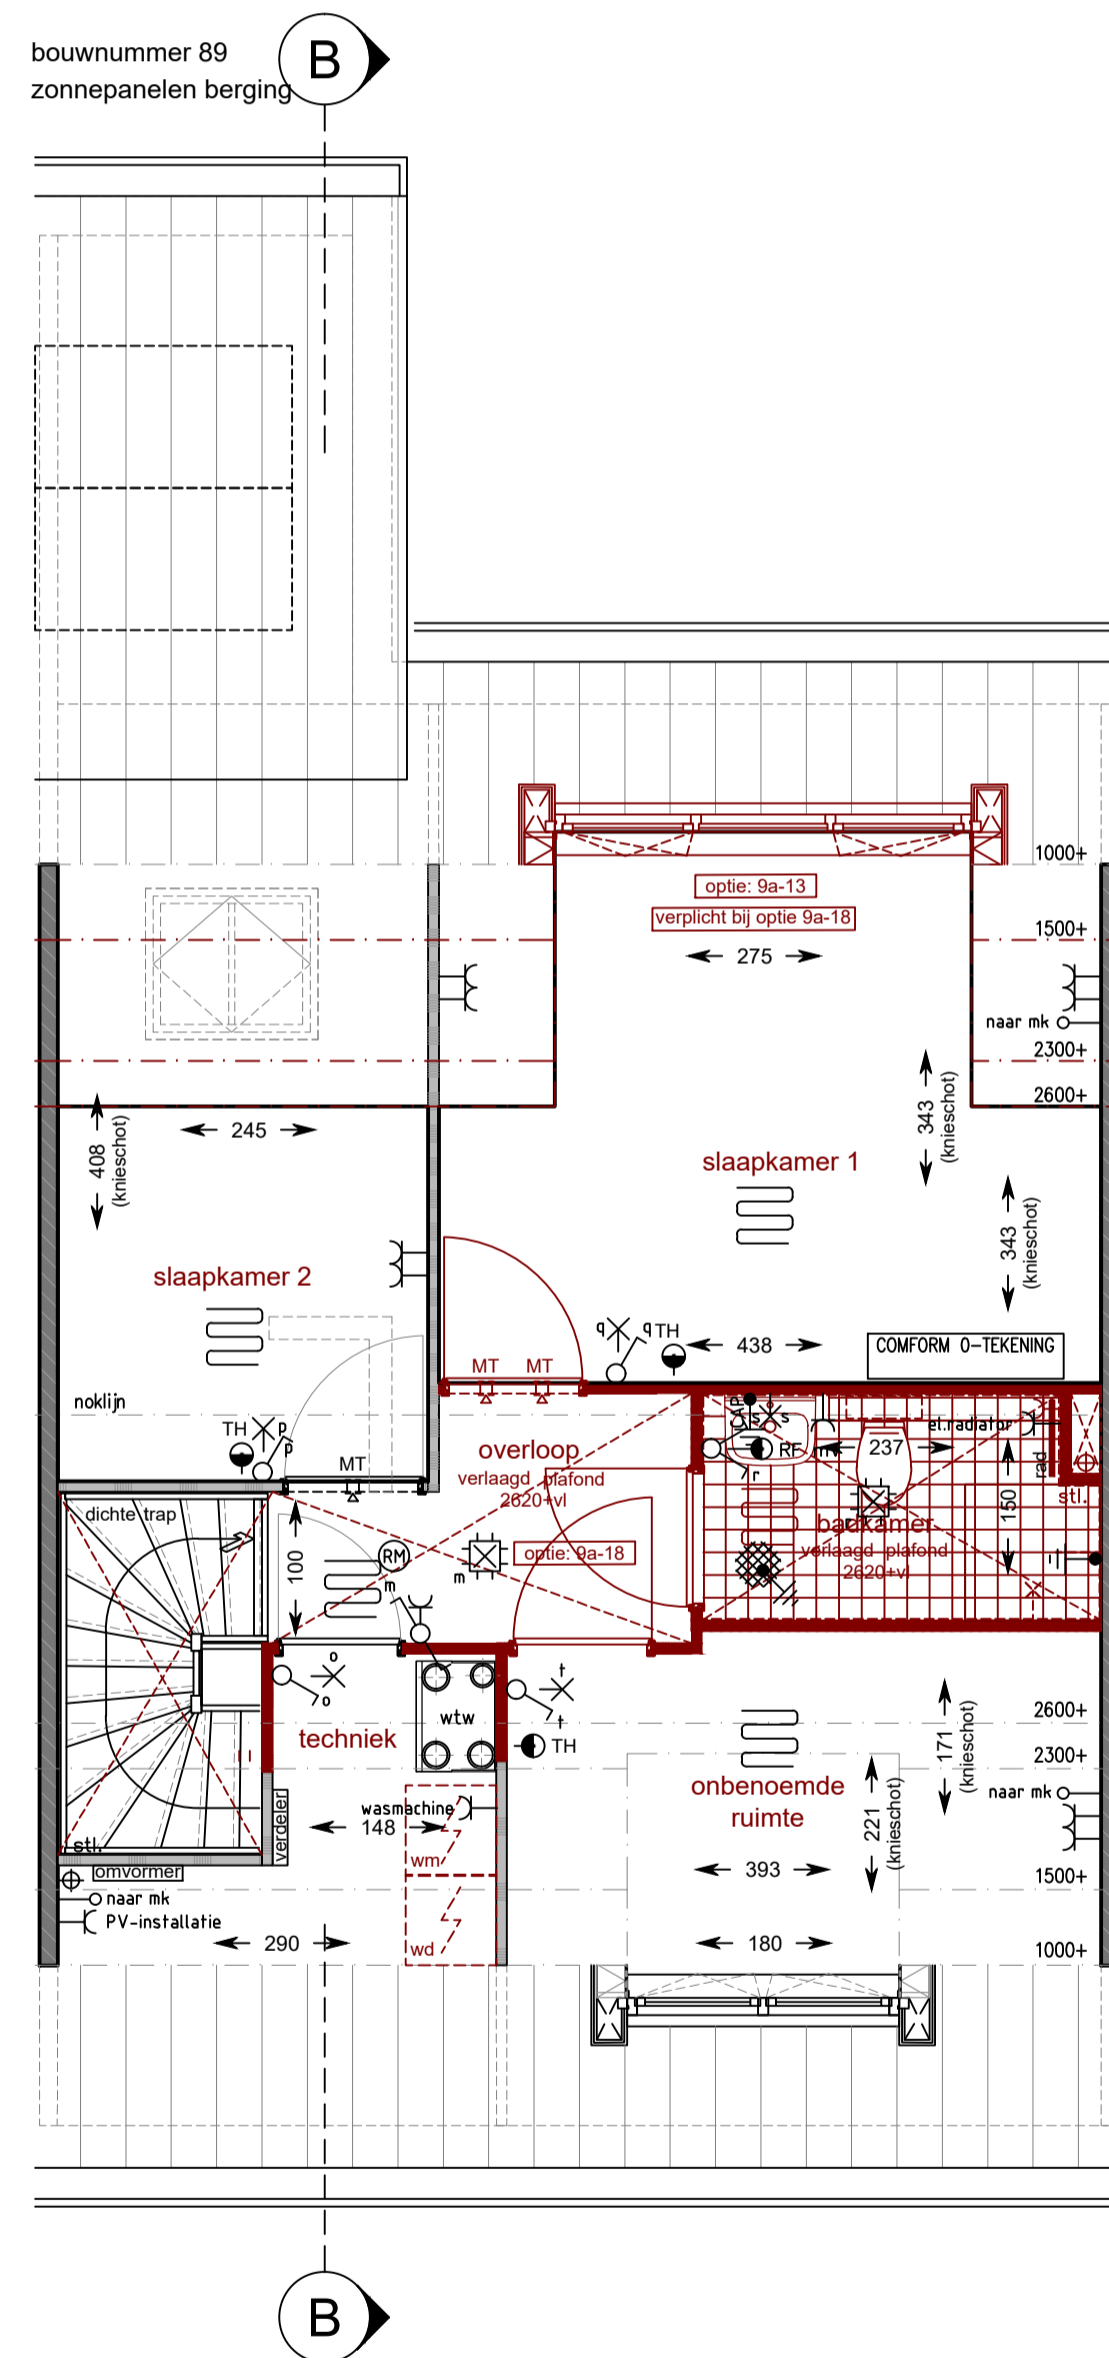

1e Verdieping
schaal 1:50
bouwnummers: get. 89 / gesp. 95
optie 9a-13 = dakkapel
optie 9a-18 = indelingsvariant

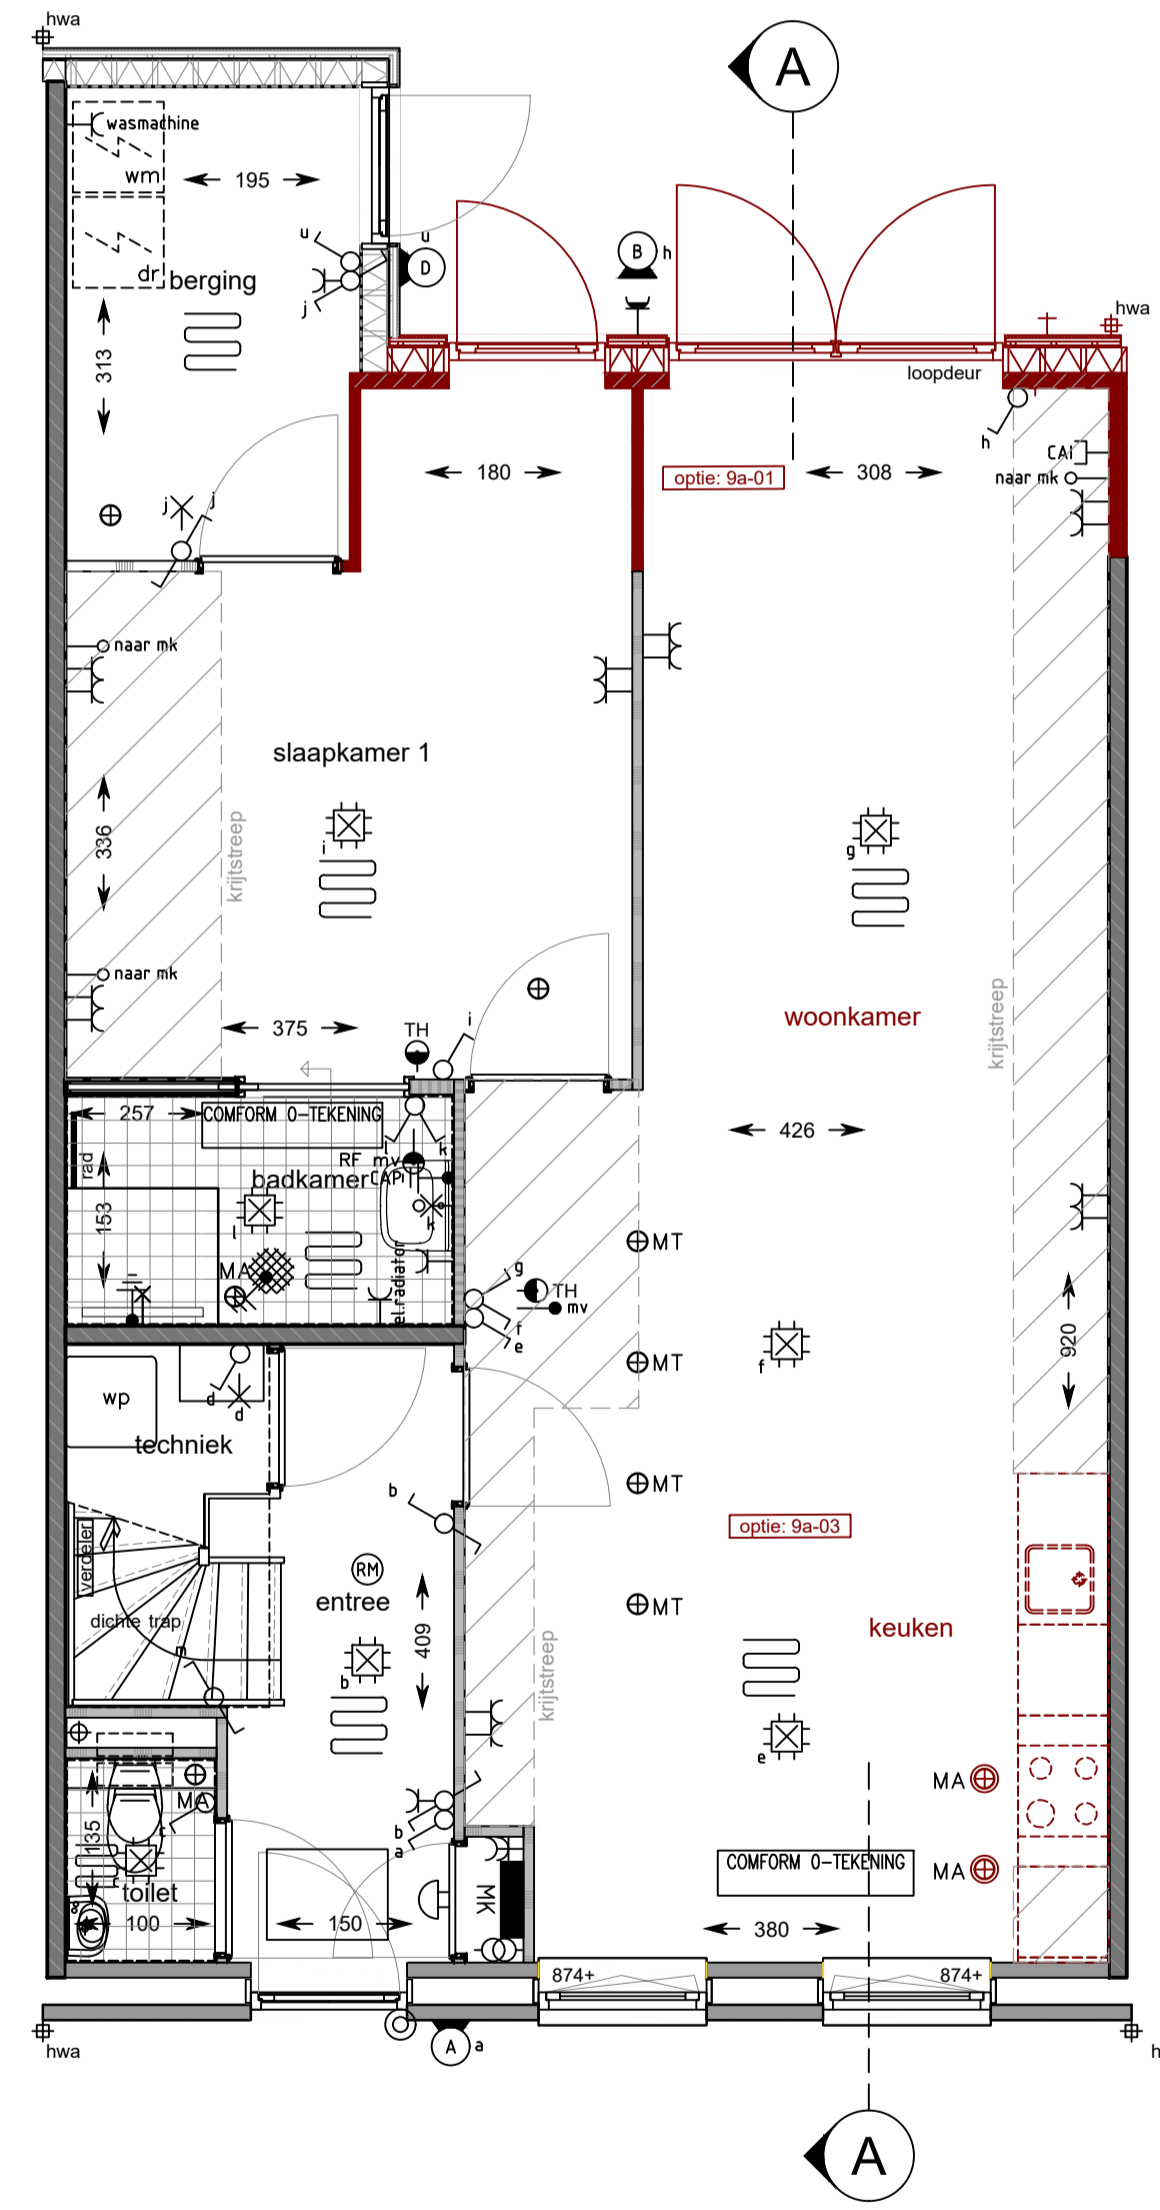

Begane grond
schaal 1:50
bouwnummers: get. 89 / gesp. 95
optie 9a-01 = uitbouw 1,2m1
optie 9a-03 = woonkamer en keuken omruilen

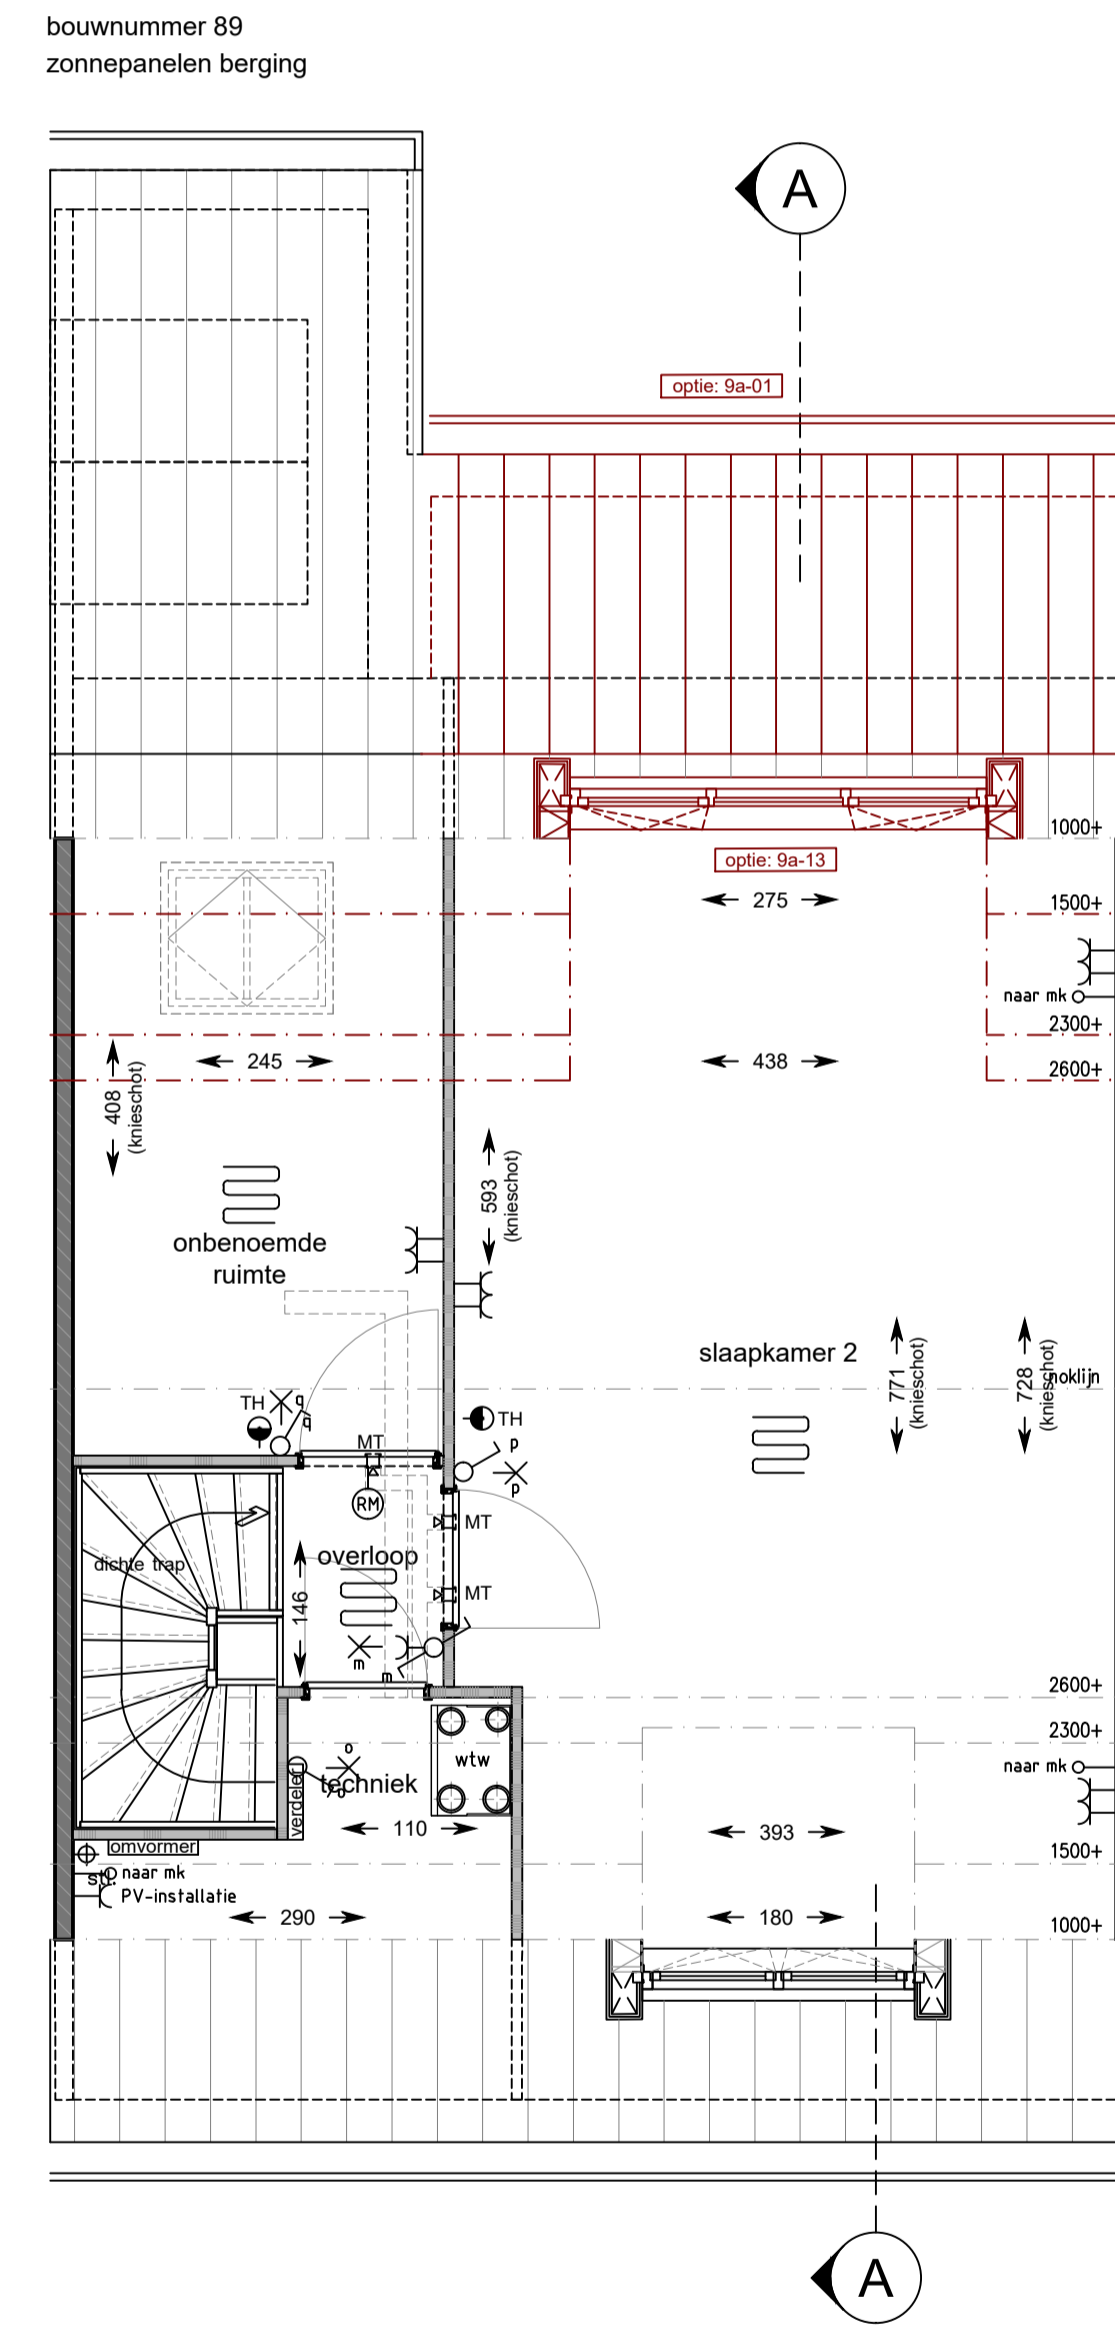

1e Verdieping
schaal 1:50
bouwnummers: get. 89 / gesp. 95
optie 9a-01 = uitbouw 1,2m1
optie 9a-13 = dakkapel



Blokland GEBROEDERS
samen in ontwikkeling en bouw