



Voorgevel bnr. 42

Rechtergevel bnr. 42

Achtergevel bnr. 42


Linkergevel bnr. 42
Renvooi bouwkundig

- | | | | |
|--|------------------------------|--|--------------------|
| | baksteen | | prefab beton |
| | kalkzandsteen | | beton gewapend |
| | lichte scheidingswanden | | |
| | hemelwaterafvoer | | |
| | rookmelder (plafond montage) | | |
| | rookmelder (wand montage) | | |
| | wasmachine | | Isolatie |
| | wasdroger | | Krijtstreepmethode |
| | meterkast | | toegepast |
| | standleiding | | draai- kiepraam |
| | centrale verwarming | | |
| | mechanische ventilatie | | |
| | mech. ventilatie ventiel | | |
| | aansluiting afzuigkap | | |
| | vloerverwarming | | |
| | radiator | | |


Renvooi elektra

- | | |
|--|--|
| | belschel |
| | drukknop (bel) |
| | plafondlichtpunt |
| | wandlichtpunt |
| | schakelaar |
| | wisselschakelaar |
| | serieschakelaar (dubbeschakelaar) |
| | 3-standenschakelaar ventilatie |
| | enkele wandcontactdoos geaard |
| | dubbele wandcontactdoos geaard |
| | onbedrade leiding |
| | bedrade leiding |
| | TEL (LL) telefoon (loos) |
| | CAI (LL) centrale antenne-installatie (loos) |
| | thermostaat |
| | gasaansluiting |

Schaal 1:50
Gemetselde Berging
Vrijstaand
Bouwnummer: 42

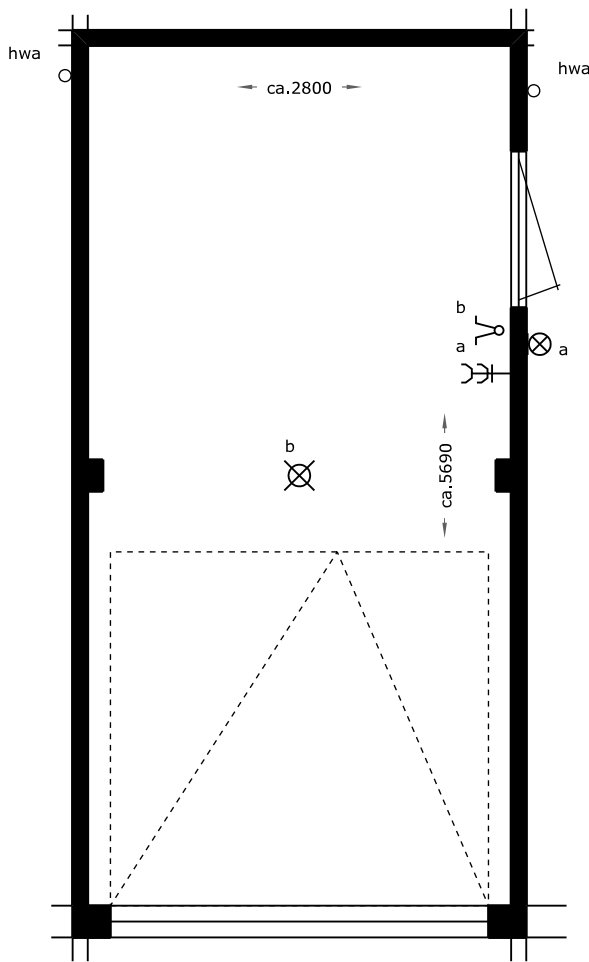

Begane grond bnr.42

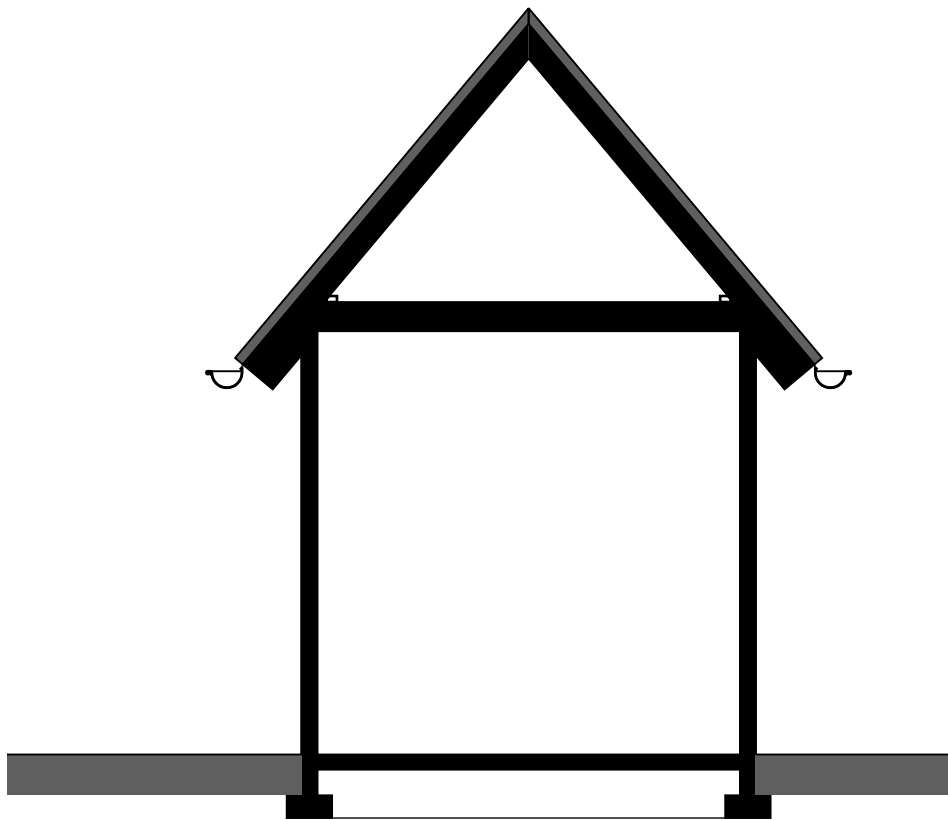

Doorsnede