





**Achtergevel**  
 schaal 1:00  
 bouwnummer: get. 85 en 92  
 gesp. 84  
 optie 8a-01 = uitbouw 1,2m1  
 optie 8a-13 = dakkapel achtergevel




**Achtergevel**  
 schaal 1:00  
 bouwnummer: get. 85 en 92  
 gesp. 84  
 optie 8a-01 = uitbouw 1,2m1  
 optie 8a-16 = dakraam achtergevel positie a  
 optie 8a-17 = dakraam achtergevel positie b

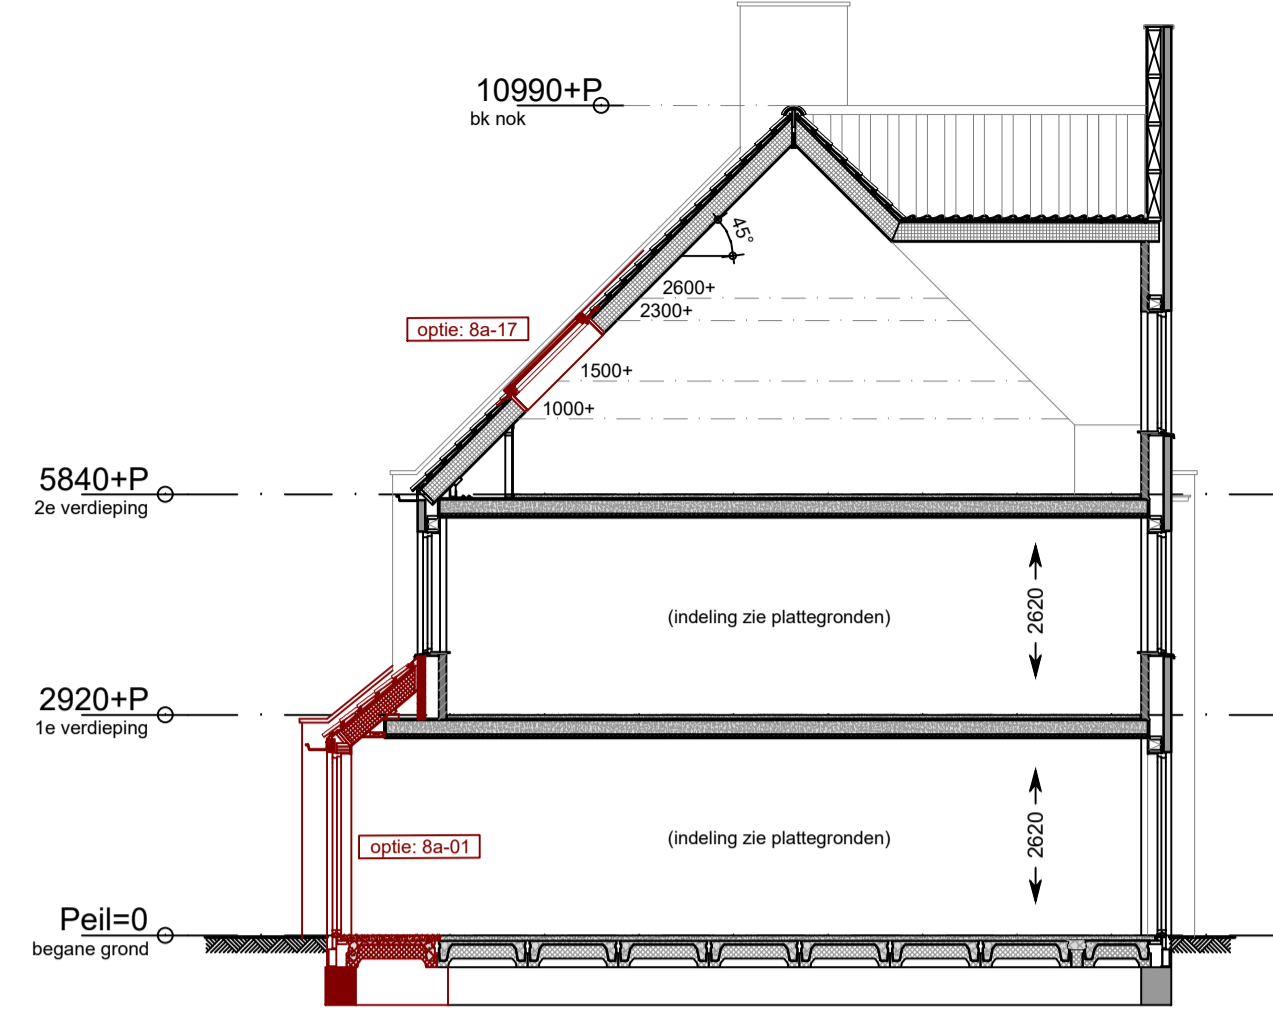


**Doorsnede B-B**  
 schaal 1:00  
 bouwnummer: get. 85 en 92  
 gesp. 84  
 optie 8a-01 = uitbouw 1,2m1  
 optie 8a-17 = dakraam achtergevel positie b

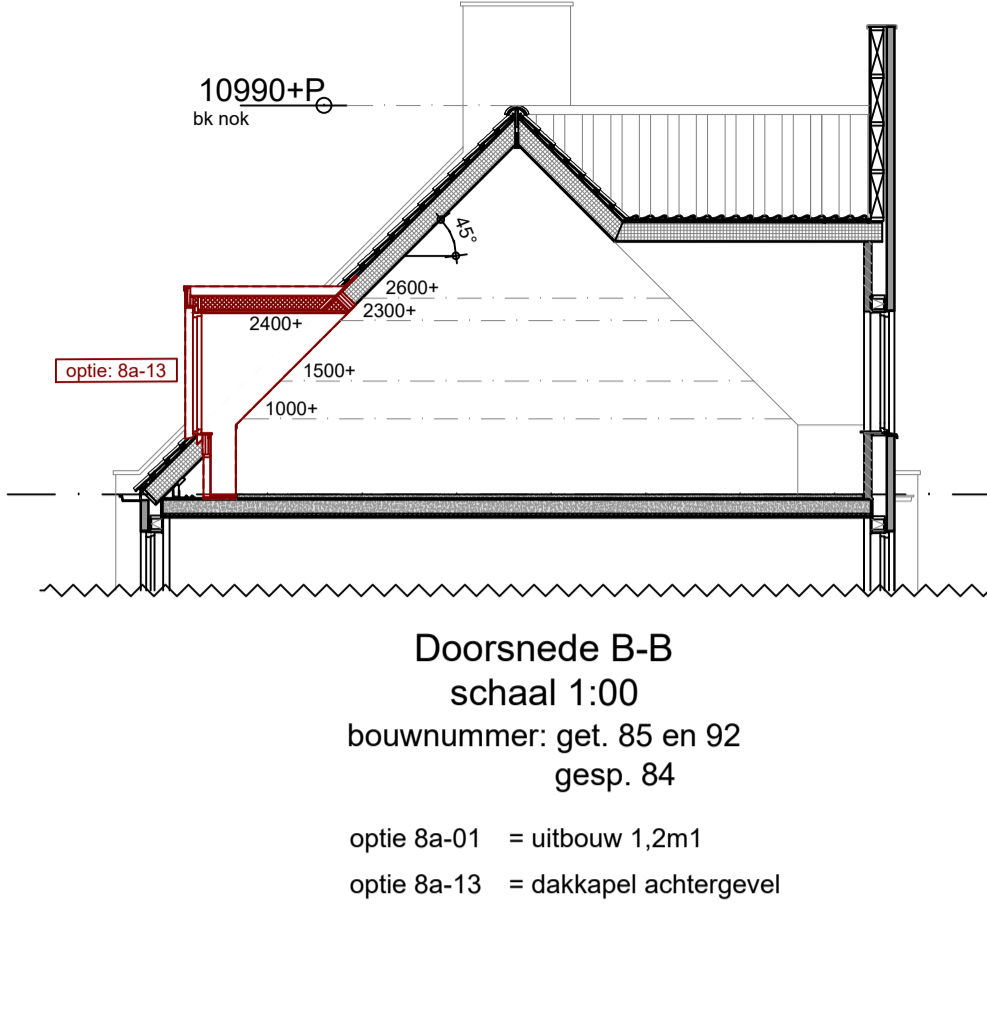


**Doorsnede B-B**  
 schaal 1:00  
 bouwnummer: get. 85 en 92  
 gesp. 84  
 optie 8a-01 = uitbouw 1,2m1  
 optie 8a-13 = dakkapel achtergevel

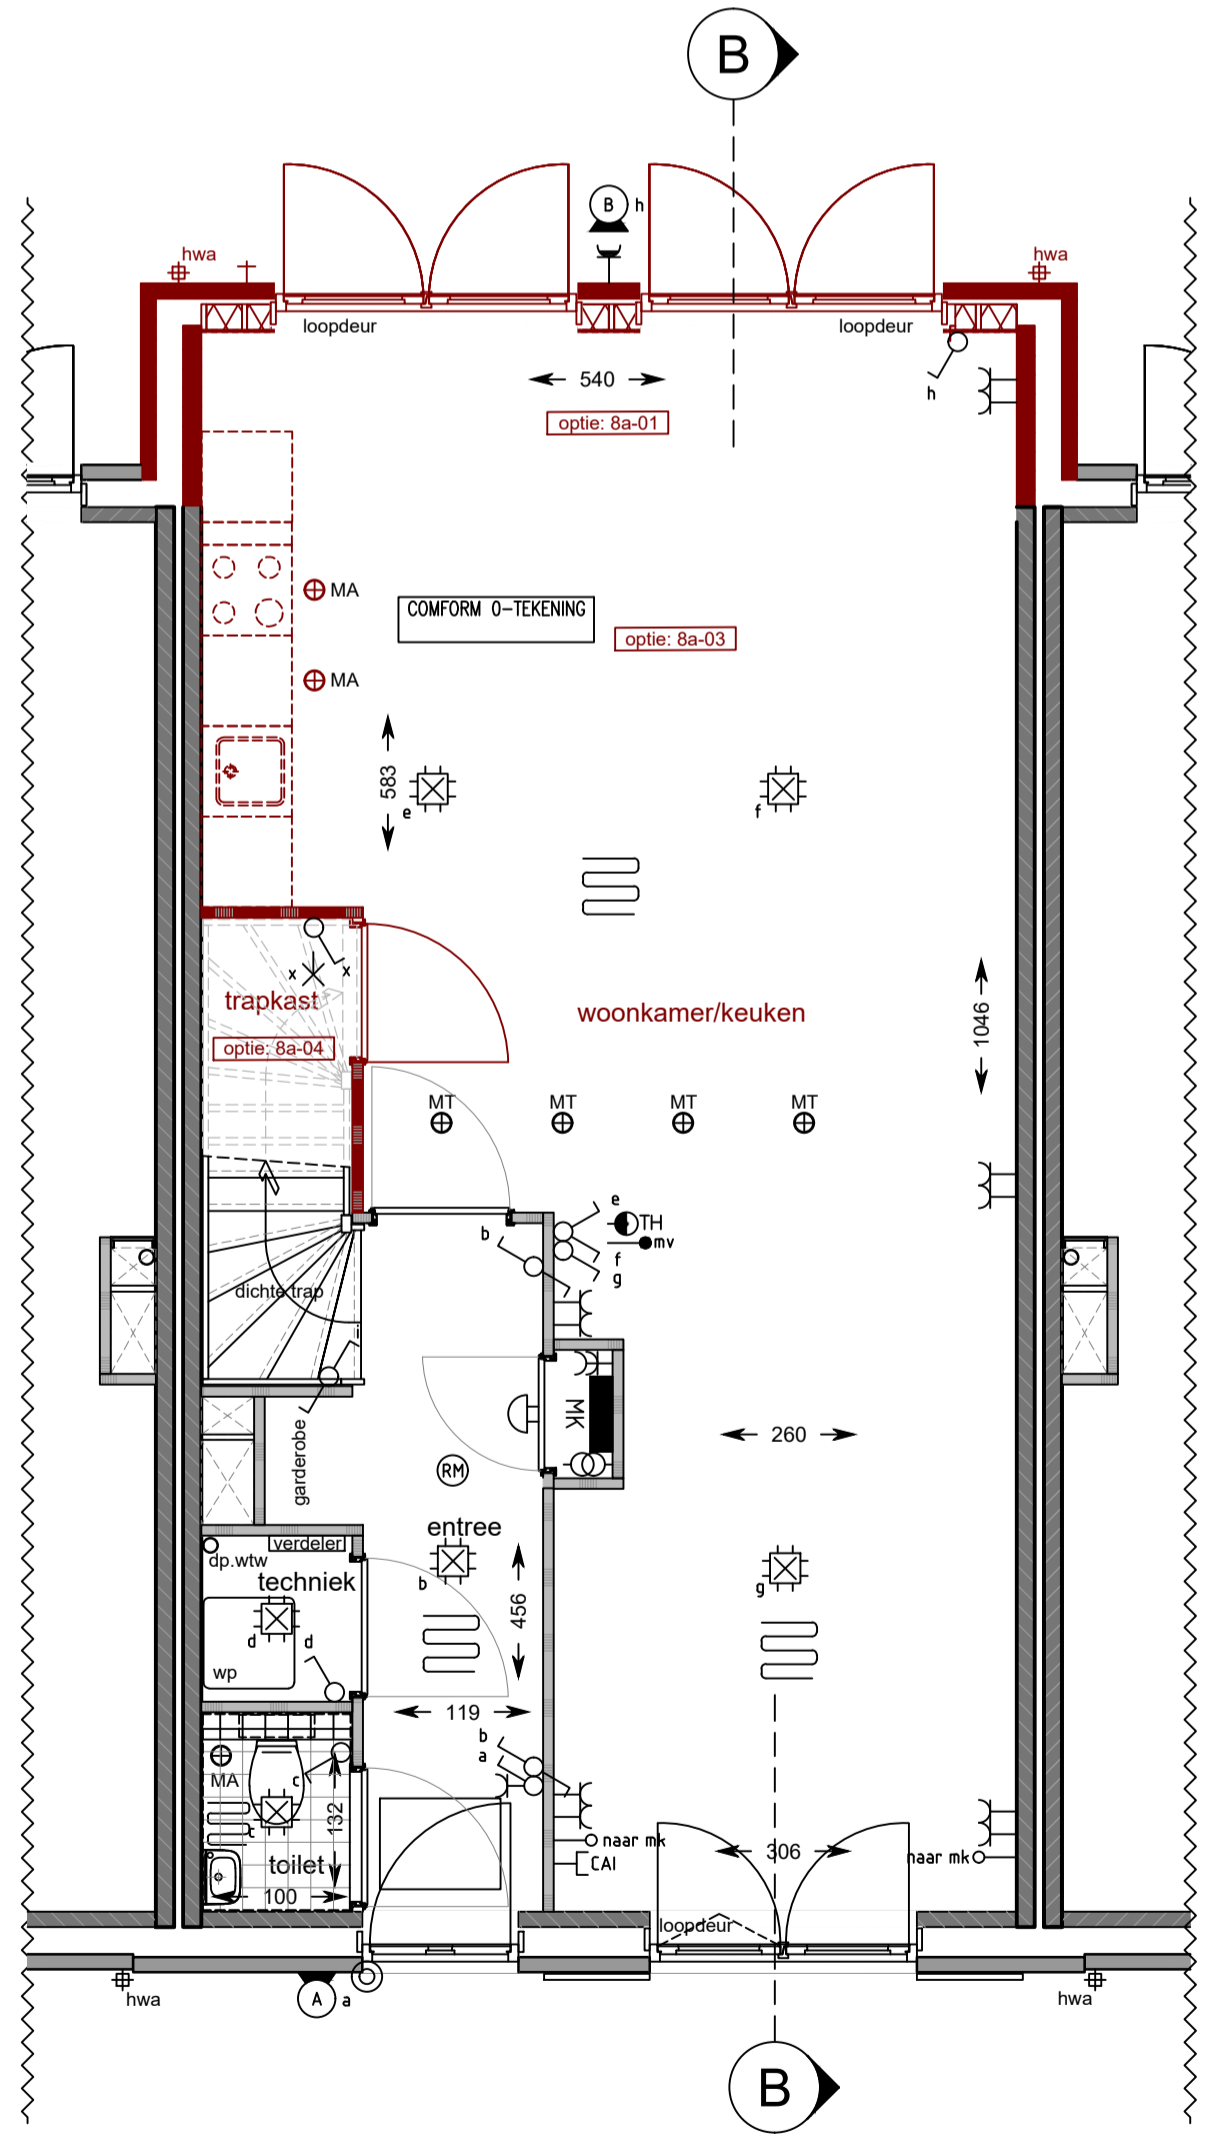

**Begane grond**  
 schaal 1:50  
 bouwnummers: get. 85 en 92  
 gesp. 84  
 optie 8a-01 = uitbouw 1,2m1  
 optie 8a-03 = woonkamer en keuken omruilen  
 optie 8a-04 = trapkast

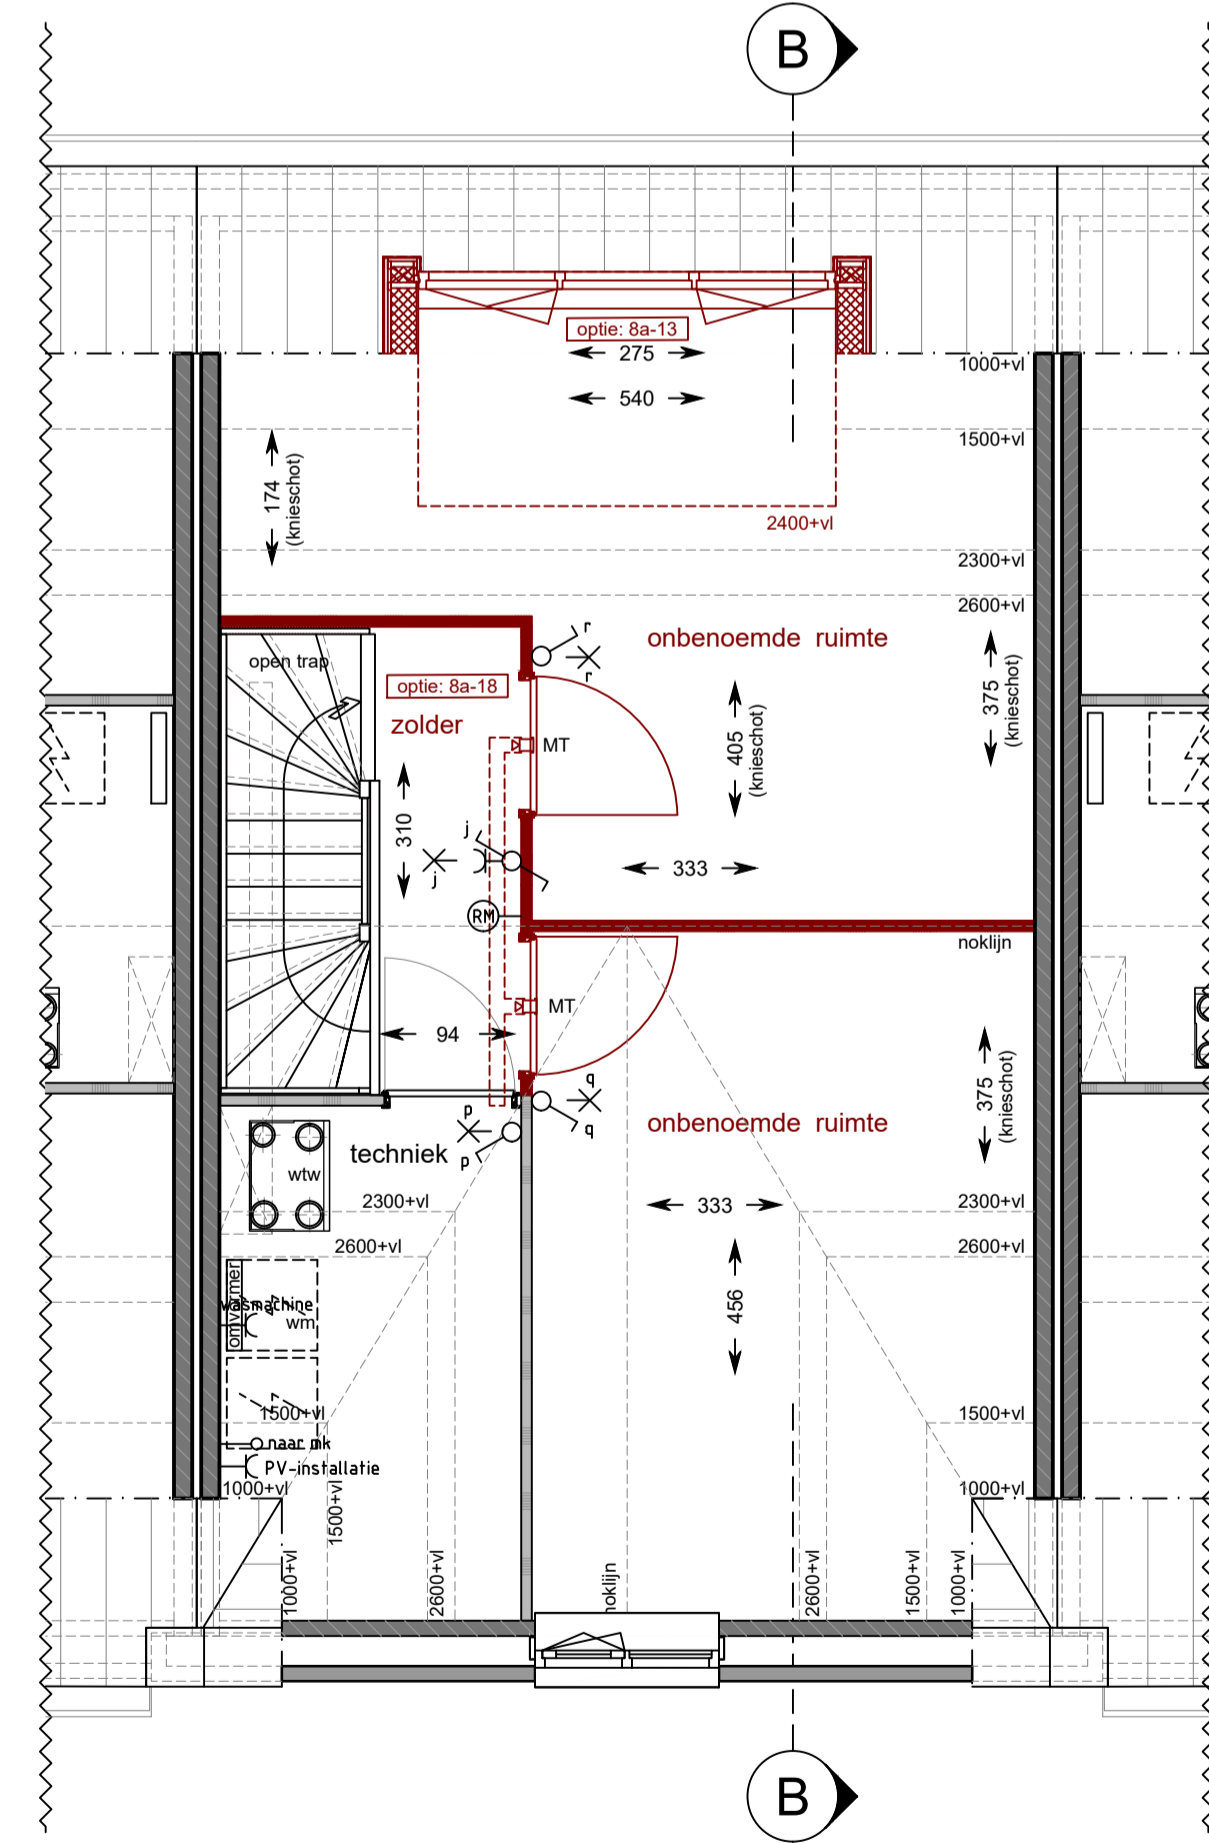


**2e Verdieping**  
 schaal 1:50  
 bouwnummers: get. 85 en 92  
 gesp. 84  
 optie 8a-13 = dakkapel achtergevel  
 optie 8a-18 = zolderindeling 2 onbenoemde ruimtes

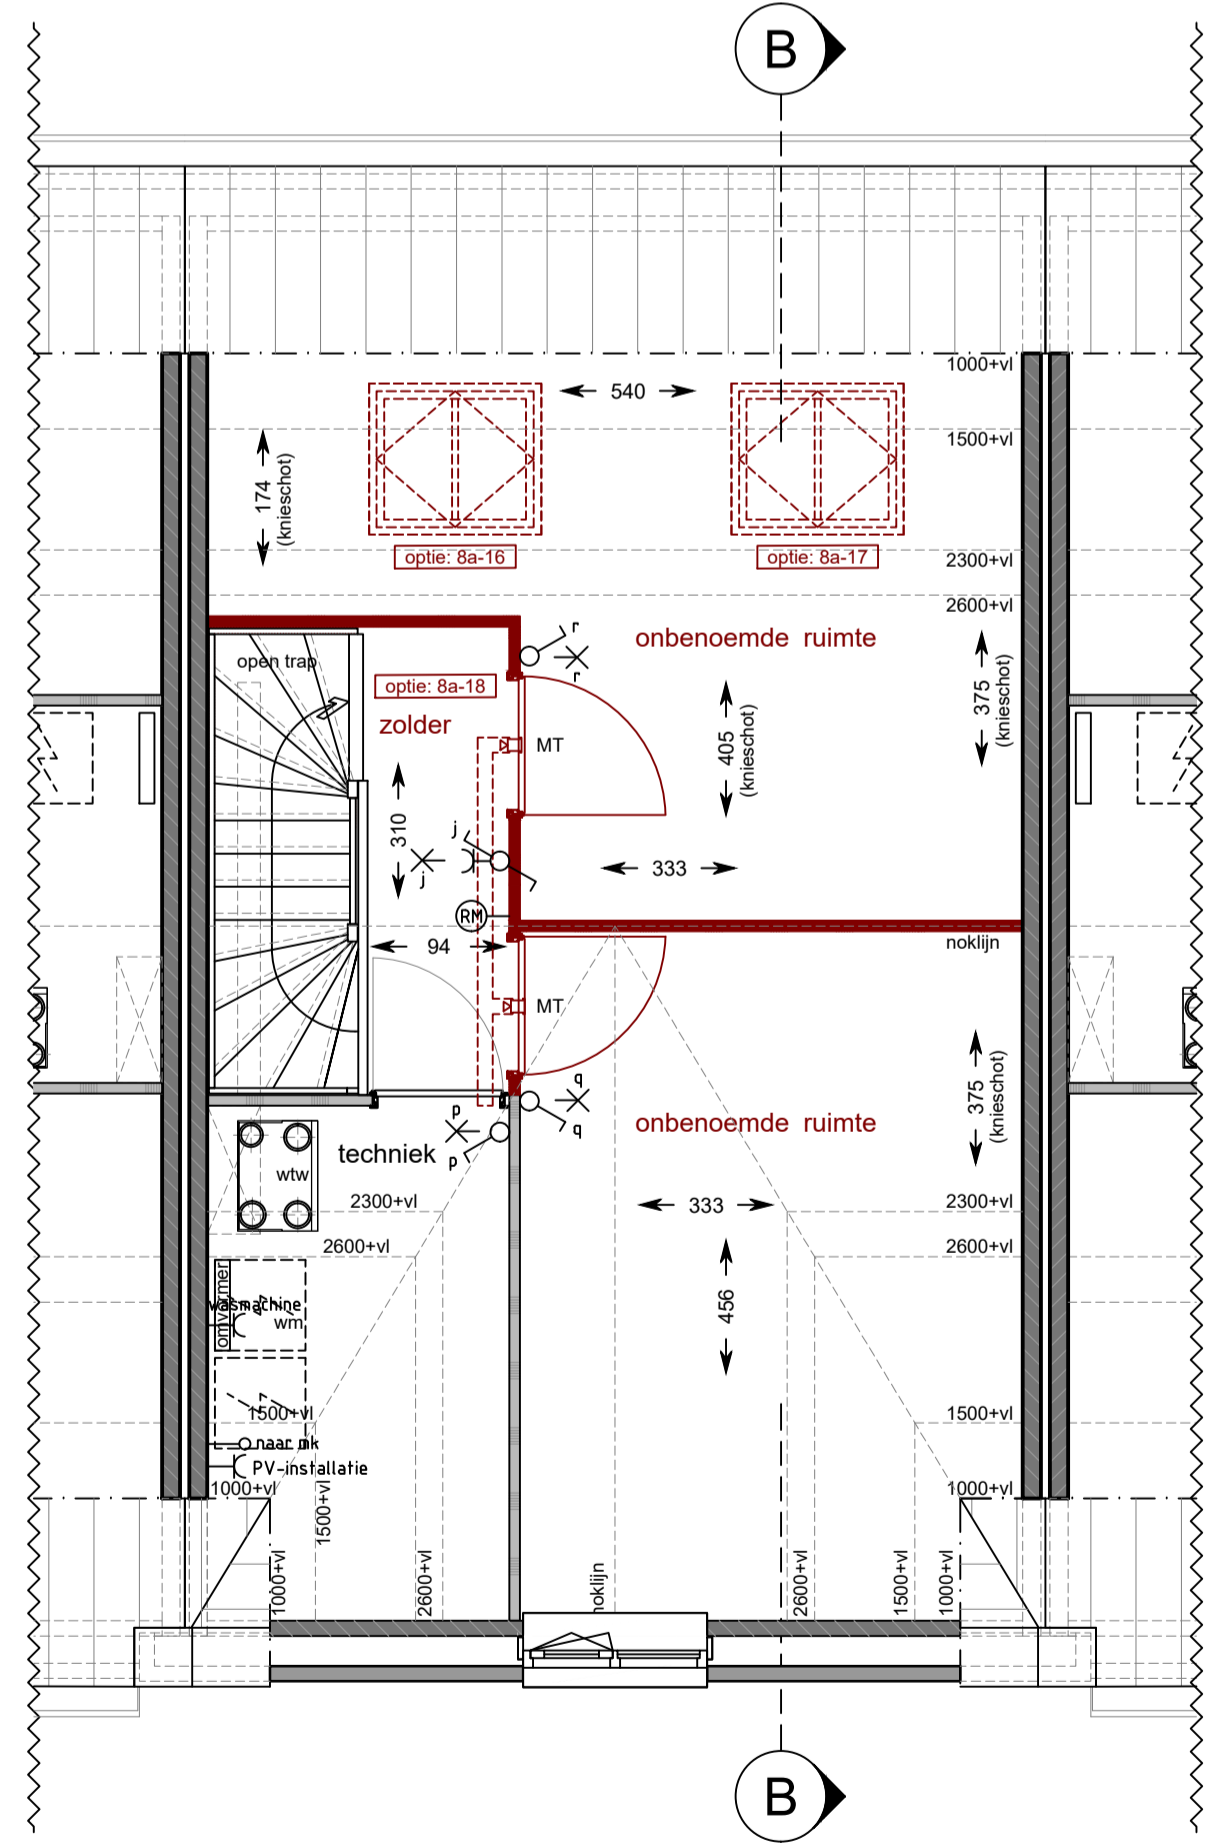

**2e Verdieping**  
 schaal 1:50  
 bouwnummers: get. 85 en 92  
 gesp. 84  
 optie 8a-16 = dakraam achtergevel positie a  
 optie 8a-17 = dakraam achtergevel positie b  
 optie 8a-18 = zolderindeling 2 onbenoemde ruimtes

- Renvooi**
- metseiwerk baksteen
  - kalkzandsteen
  - lichte scheidingwand (gibo)
  - isolatie
  - wm Opstelplaats wasmachine
  - wp Opstelplaats warmtepomp
  - wtw Opstelplaats warmteterugwininstallatie
  - Verdeler vloerverwarming
  - Vloerverwarming
  - Radiator
  - Keuken / elektra conform opgave opgegeven keukenleverancier
  - Kruipruik
  - Bovenkant vensterbank t.o.v. vloerpeil in mm
  - Scheidingwand zwaar uitgevoerd
  - "gevelankers"
- Renvooi installatie**
- Deurbel
  - Beldrukker
  - Wandlichtpunt
  - Plafondlichtpunt
  - Enkelzijdige schakelaar
  - Wisselschakelaar
  - Serieschakelaar
  - Wandcontactdoos enkelzijdig, geared
  - Wandcontactdoos tweezijdig, geared
  - Thermostaat Itho Spider
  - Loze leiding algemeen
  - Rookmelder (aangesloten op het lichtnet)
  - Afvoerpunt mechanische ventilatie
  - Toevoerpunt mechanische ventilatie
  - Lichtpunt op gevel
  - Vorstvrije buitenkraan
  - Buitenverlichting

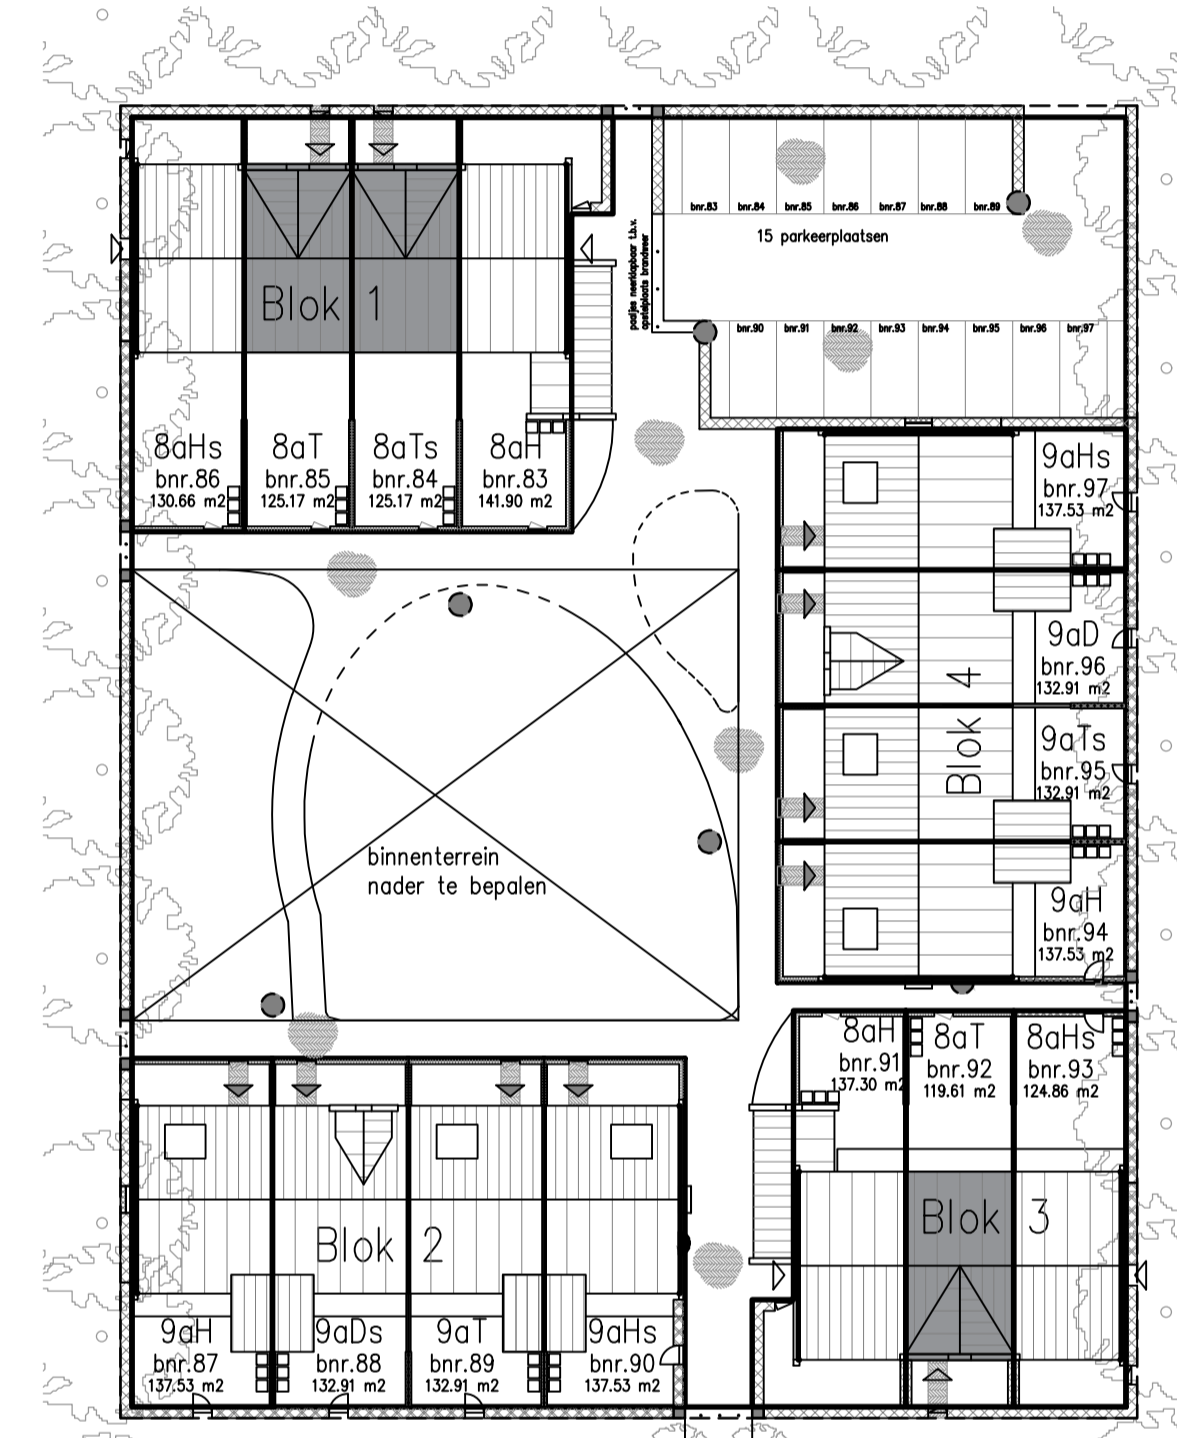

**Blokland** GEBROEDERS  
 samen in ontwikkeling en bouw

**Hoef en Haag**  
 leefje droom

project: **Hoef & Haag**  
 Het Centrale Erf

datum: 15-06-2020  
 formaat: 594x1050

projectnummer: P0328  
 schaal: 1:50/1:100  
 bladnummer: B9181o

project: **HANS BEEN** ARCHITECTEN BNA

betreft: Verkooptekening woningtype 8aT OPTIES