




Voorgevel
schaal 1:100
bouwnummer getekend : 39 / 42 / 51
bouwnummer gespiegeld : 48

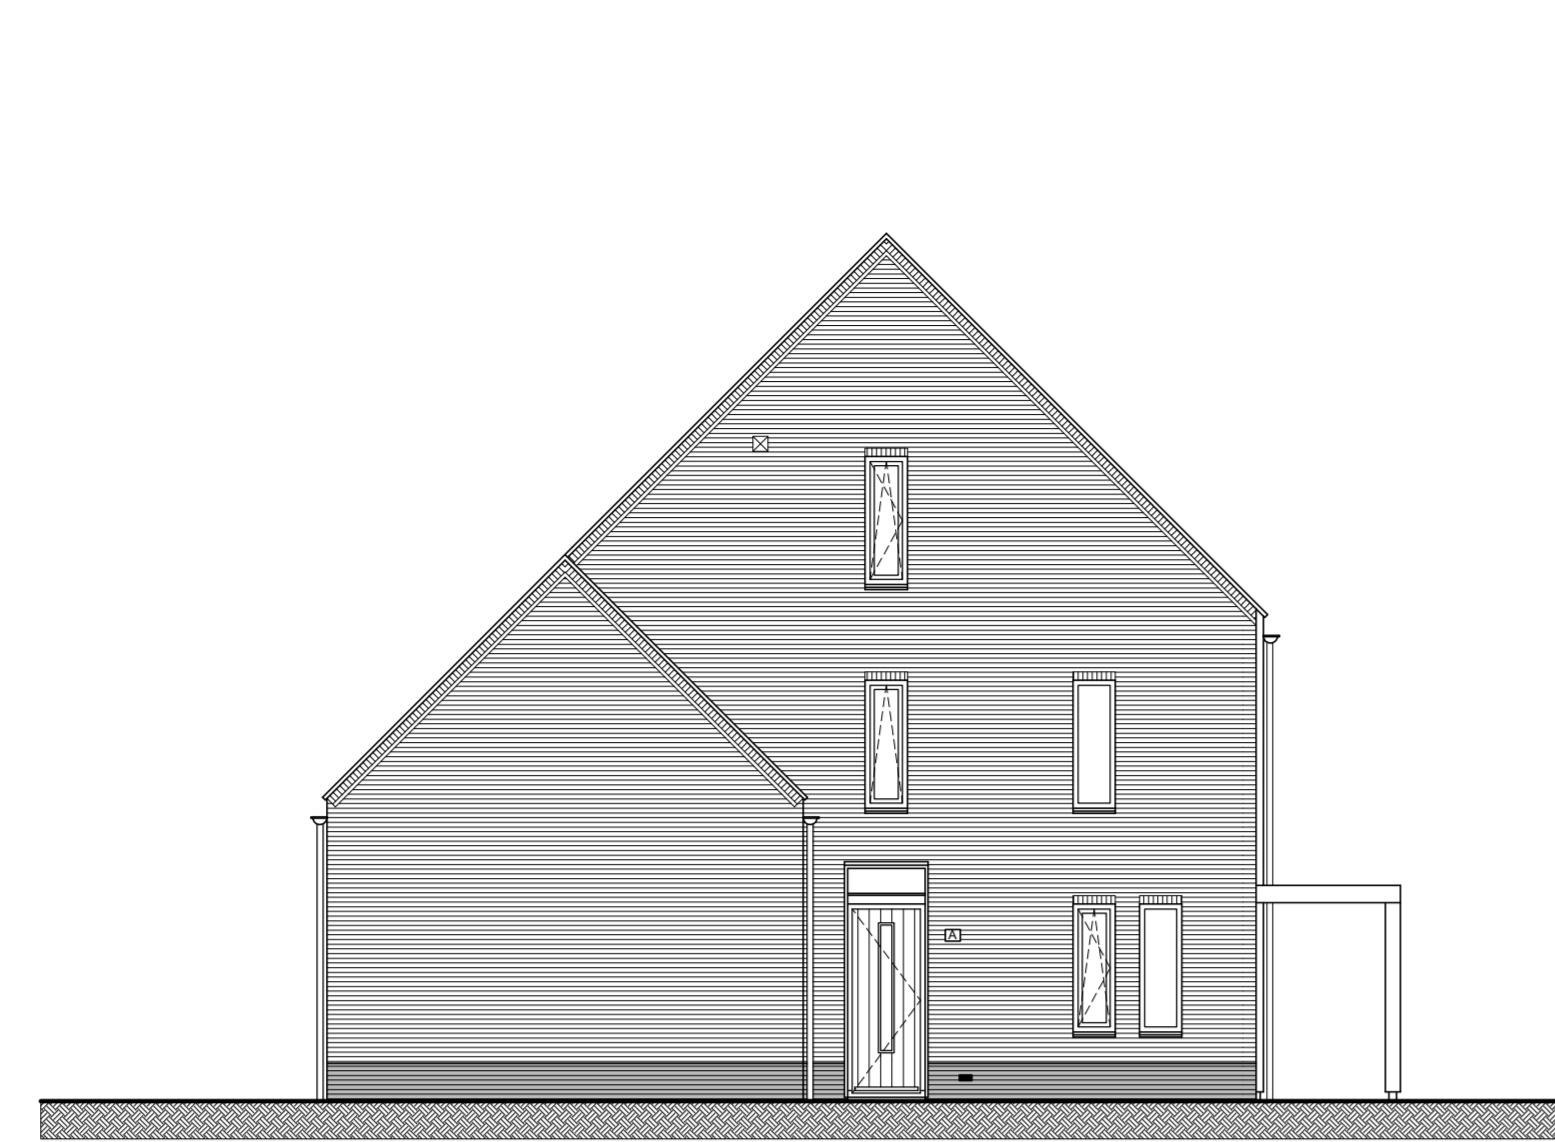


Zijgevel
schaal 1:100
bouwnummer getekend : 39 / 42 / 51
bouwnummer gespiegeld : 48

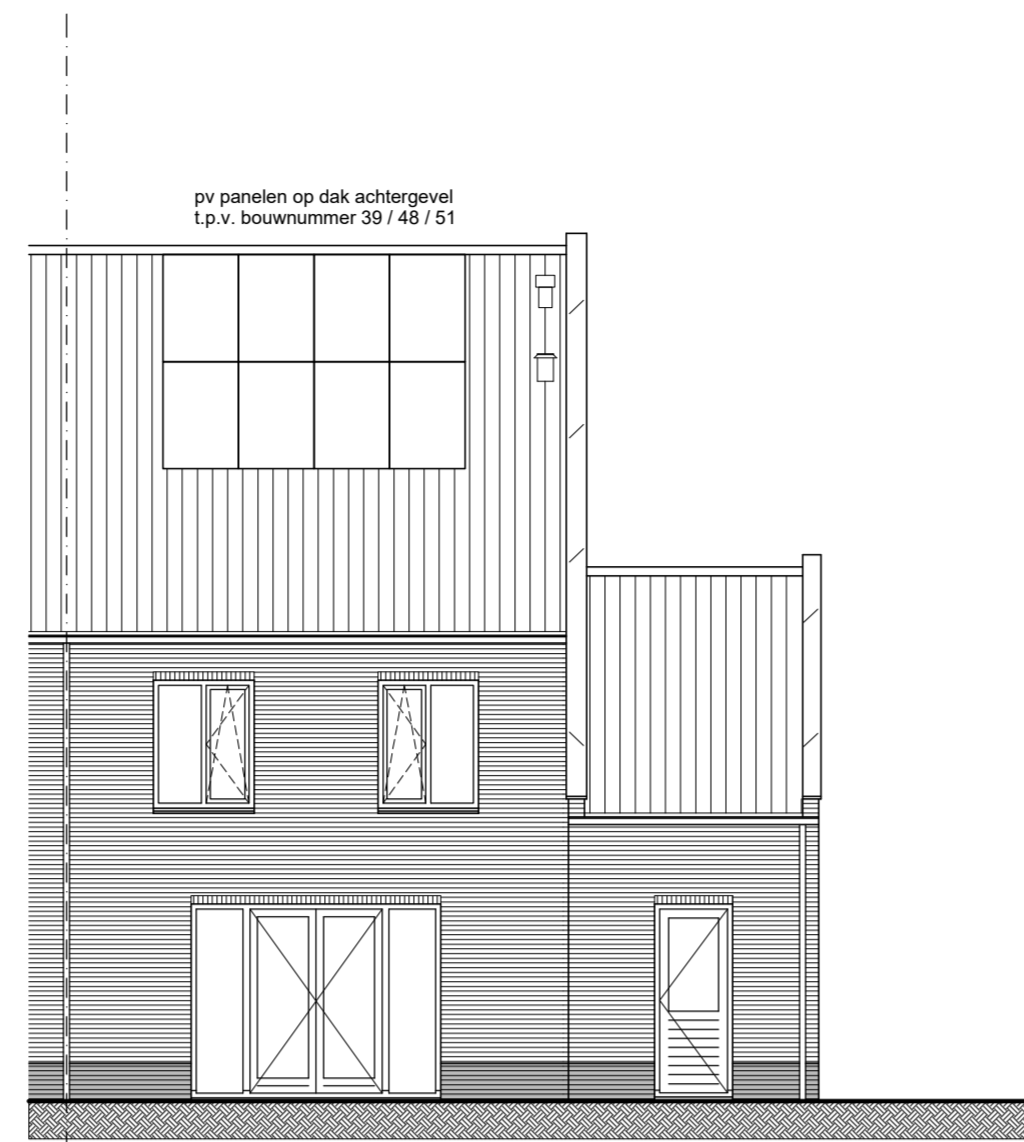

Achtergevel
schaal 1:100
bouwnummer getekend : 39 / 42 / 51
bouwnummer gespiegeld : 48

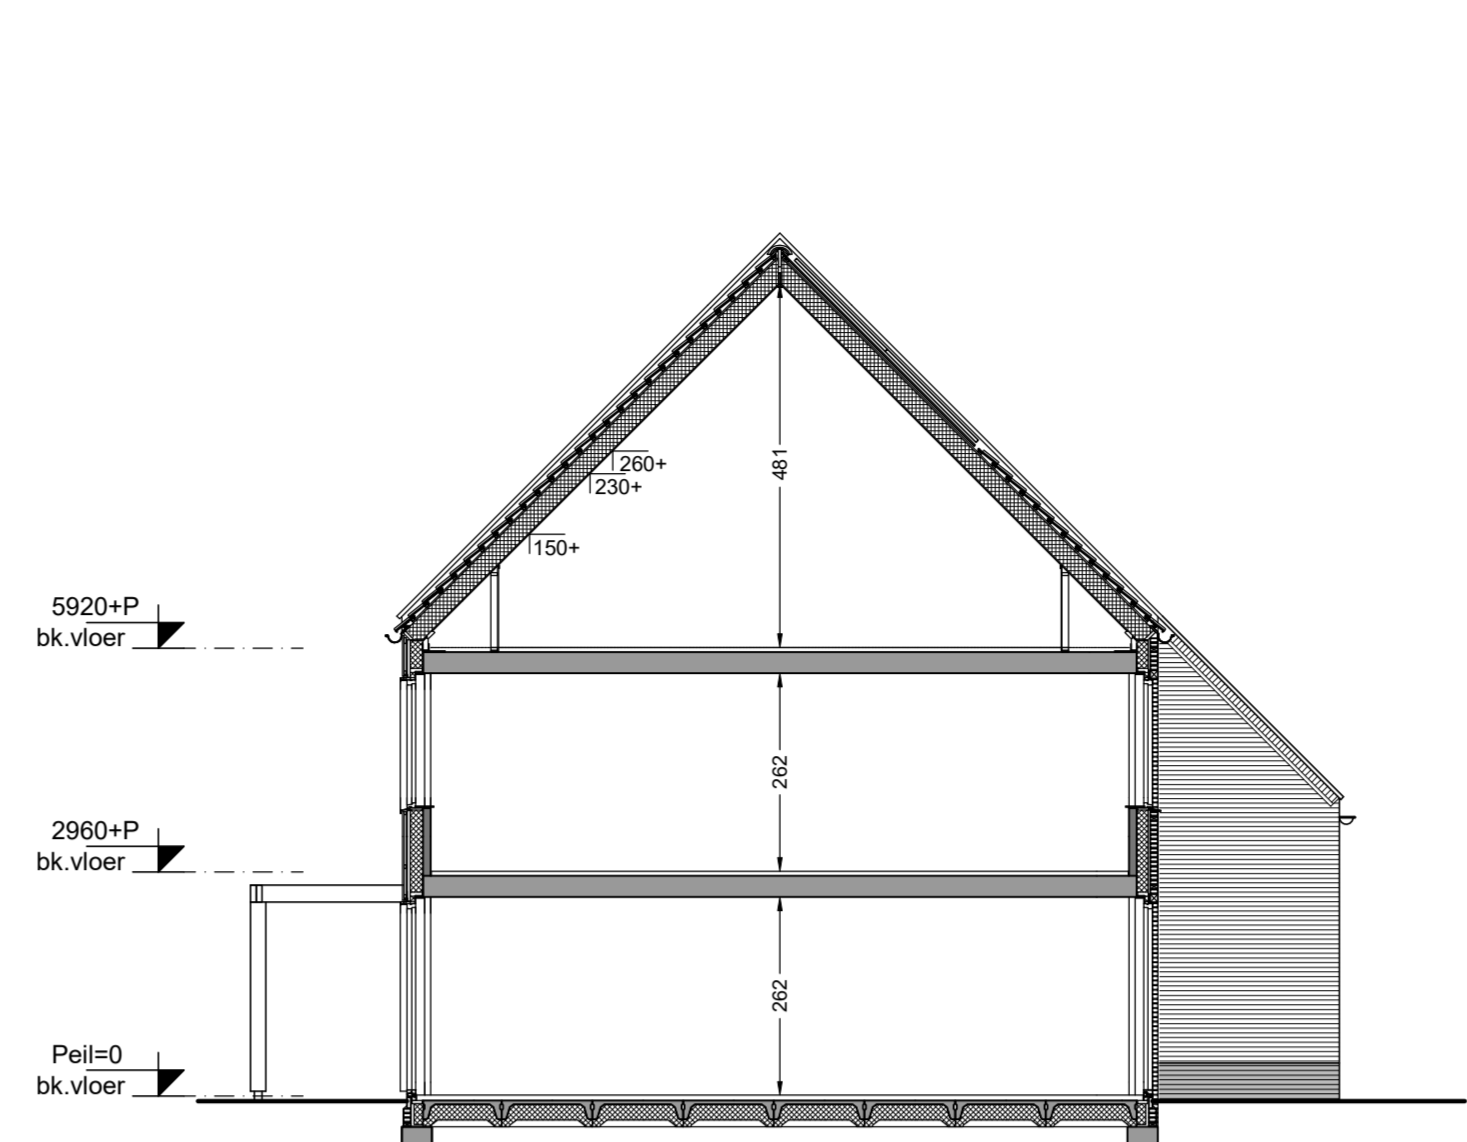


Doorsnede A42
schaal 1:100
bouwnummer getekend : 39 / 42 / 51
bouwnummer gespiegeld : 48

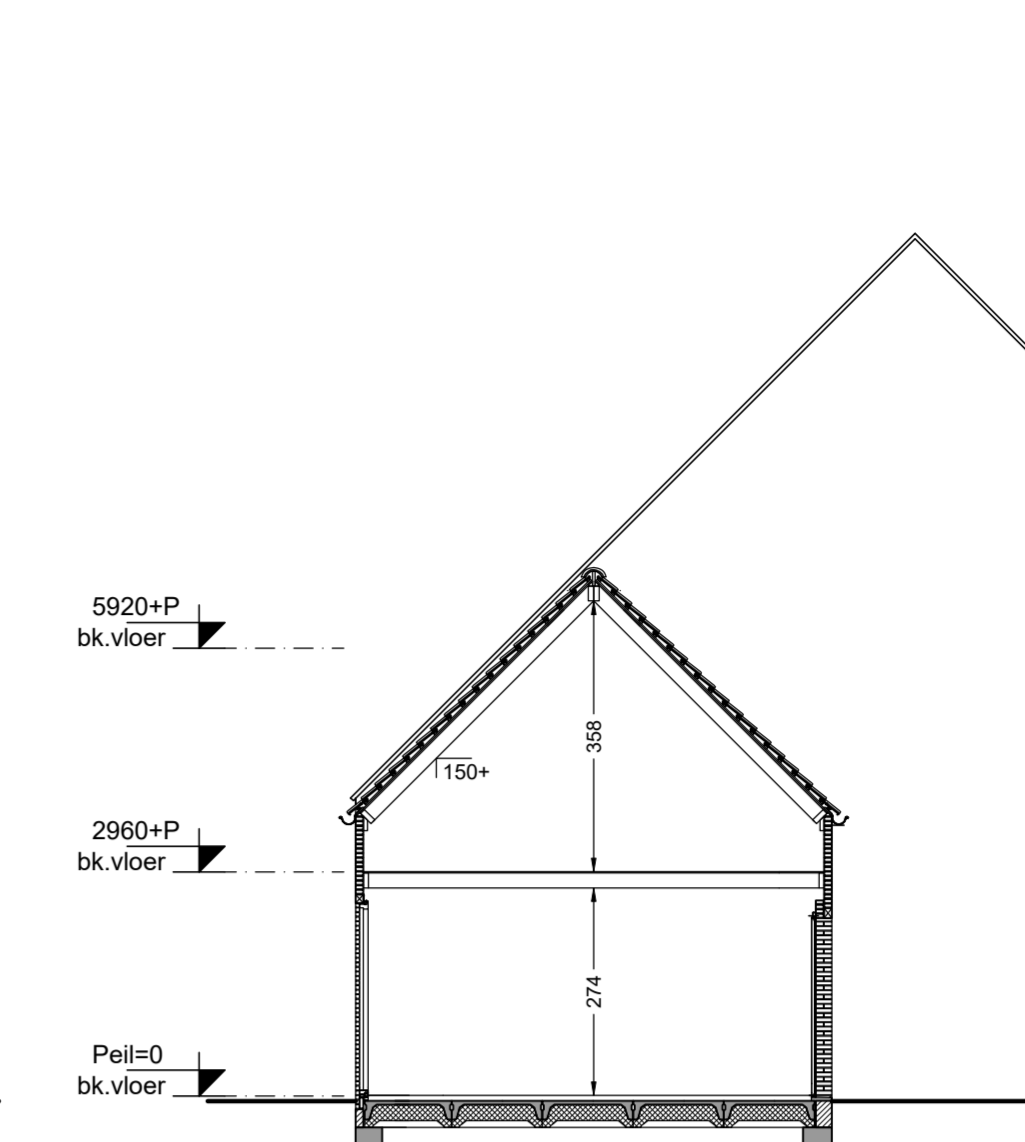


Doorsnede B42
schaal 1:100
bouwnummer getekend : 39 / 42 / 51
bouwnummer gespiegeld : 48

- Renvooi materialen**
- Beton
 - Metselwerk baksteen
 - Kalkzandsteen
 - Lichte scheidingswand
 - Isolatie
 - Isolatie + houten geveldelen
 - Vormsteen 1-kop groot met logo Gebroeders Blokland
 - Plintsteen lichtgrijs cementeren t.p.v. bouwnummers: 48 / 51


- Renvooi installatie**
- Deurbel
 - Beldrukker
 - Wandlichtpunt
 - Plafondlichtpunt
 - Enkelpolige schakelaar
 - Wisselchakelaar
 - Serieschakelaar
 - Wandcontactdoos enkelvoudig, geaard
 - Wandcontactdoos tweevoudig, geaard
 - Aansluitpunt omvormer pv-panelen
 - Thermostaat
 - Centrale antenne-richting
 - Loze leiding algemeen
 - Rookmelder (aangesloten op het lichtnet)
 - Afvoerpunt mechanische ventilatie
 - Toevoerpunt mechanische ventilatie
 - Buitenkraan
 - Opstelplaats wasmachine
 - Opstelplaats wasdroger
 - Opstelplaats warmtepomp
 - Opstelplaats warmterugwininstallatie
 - Verdelers vloerverwarming
 - Vloerverwarming
 - Radiator
 - Keuken / badkamer / elektra conform opgave leverancier
 - Kruipruimte
 - Bovenkant vensterbank t.o.v. vloerpeil in mm
 - Ventilatorooster in gevel
 - Lichtpunt op gevel
 - Deur met bovenlicht - dicht paneel
 - Deur met bovenlicht - glas

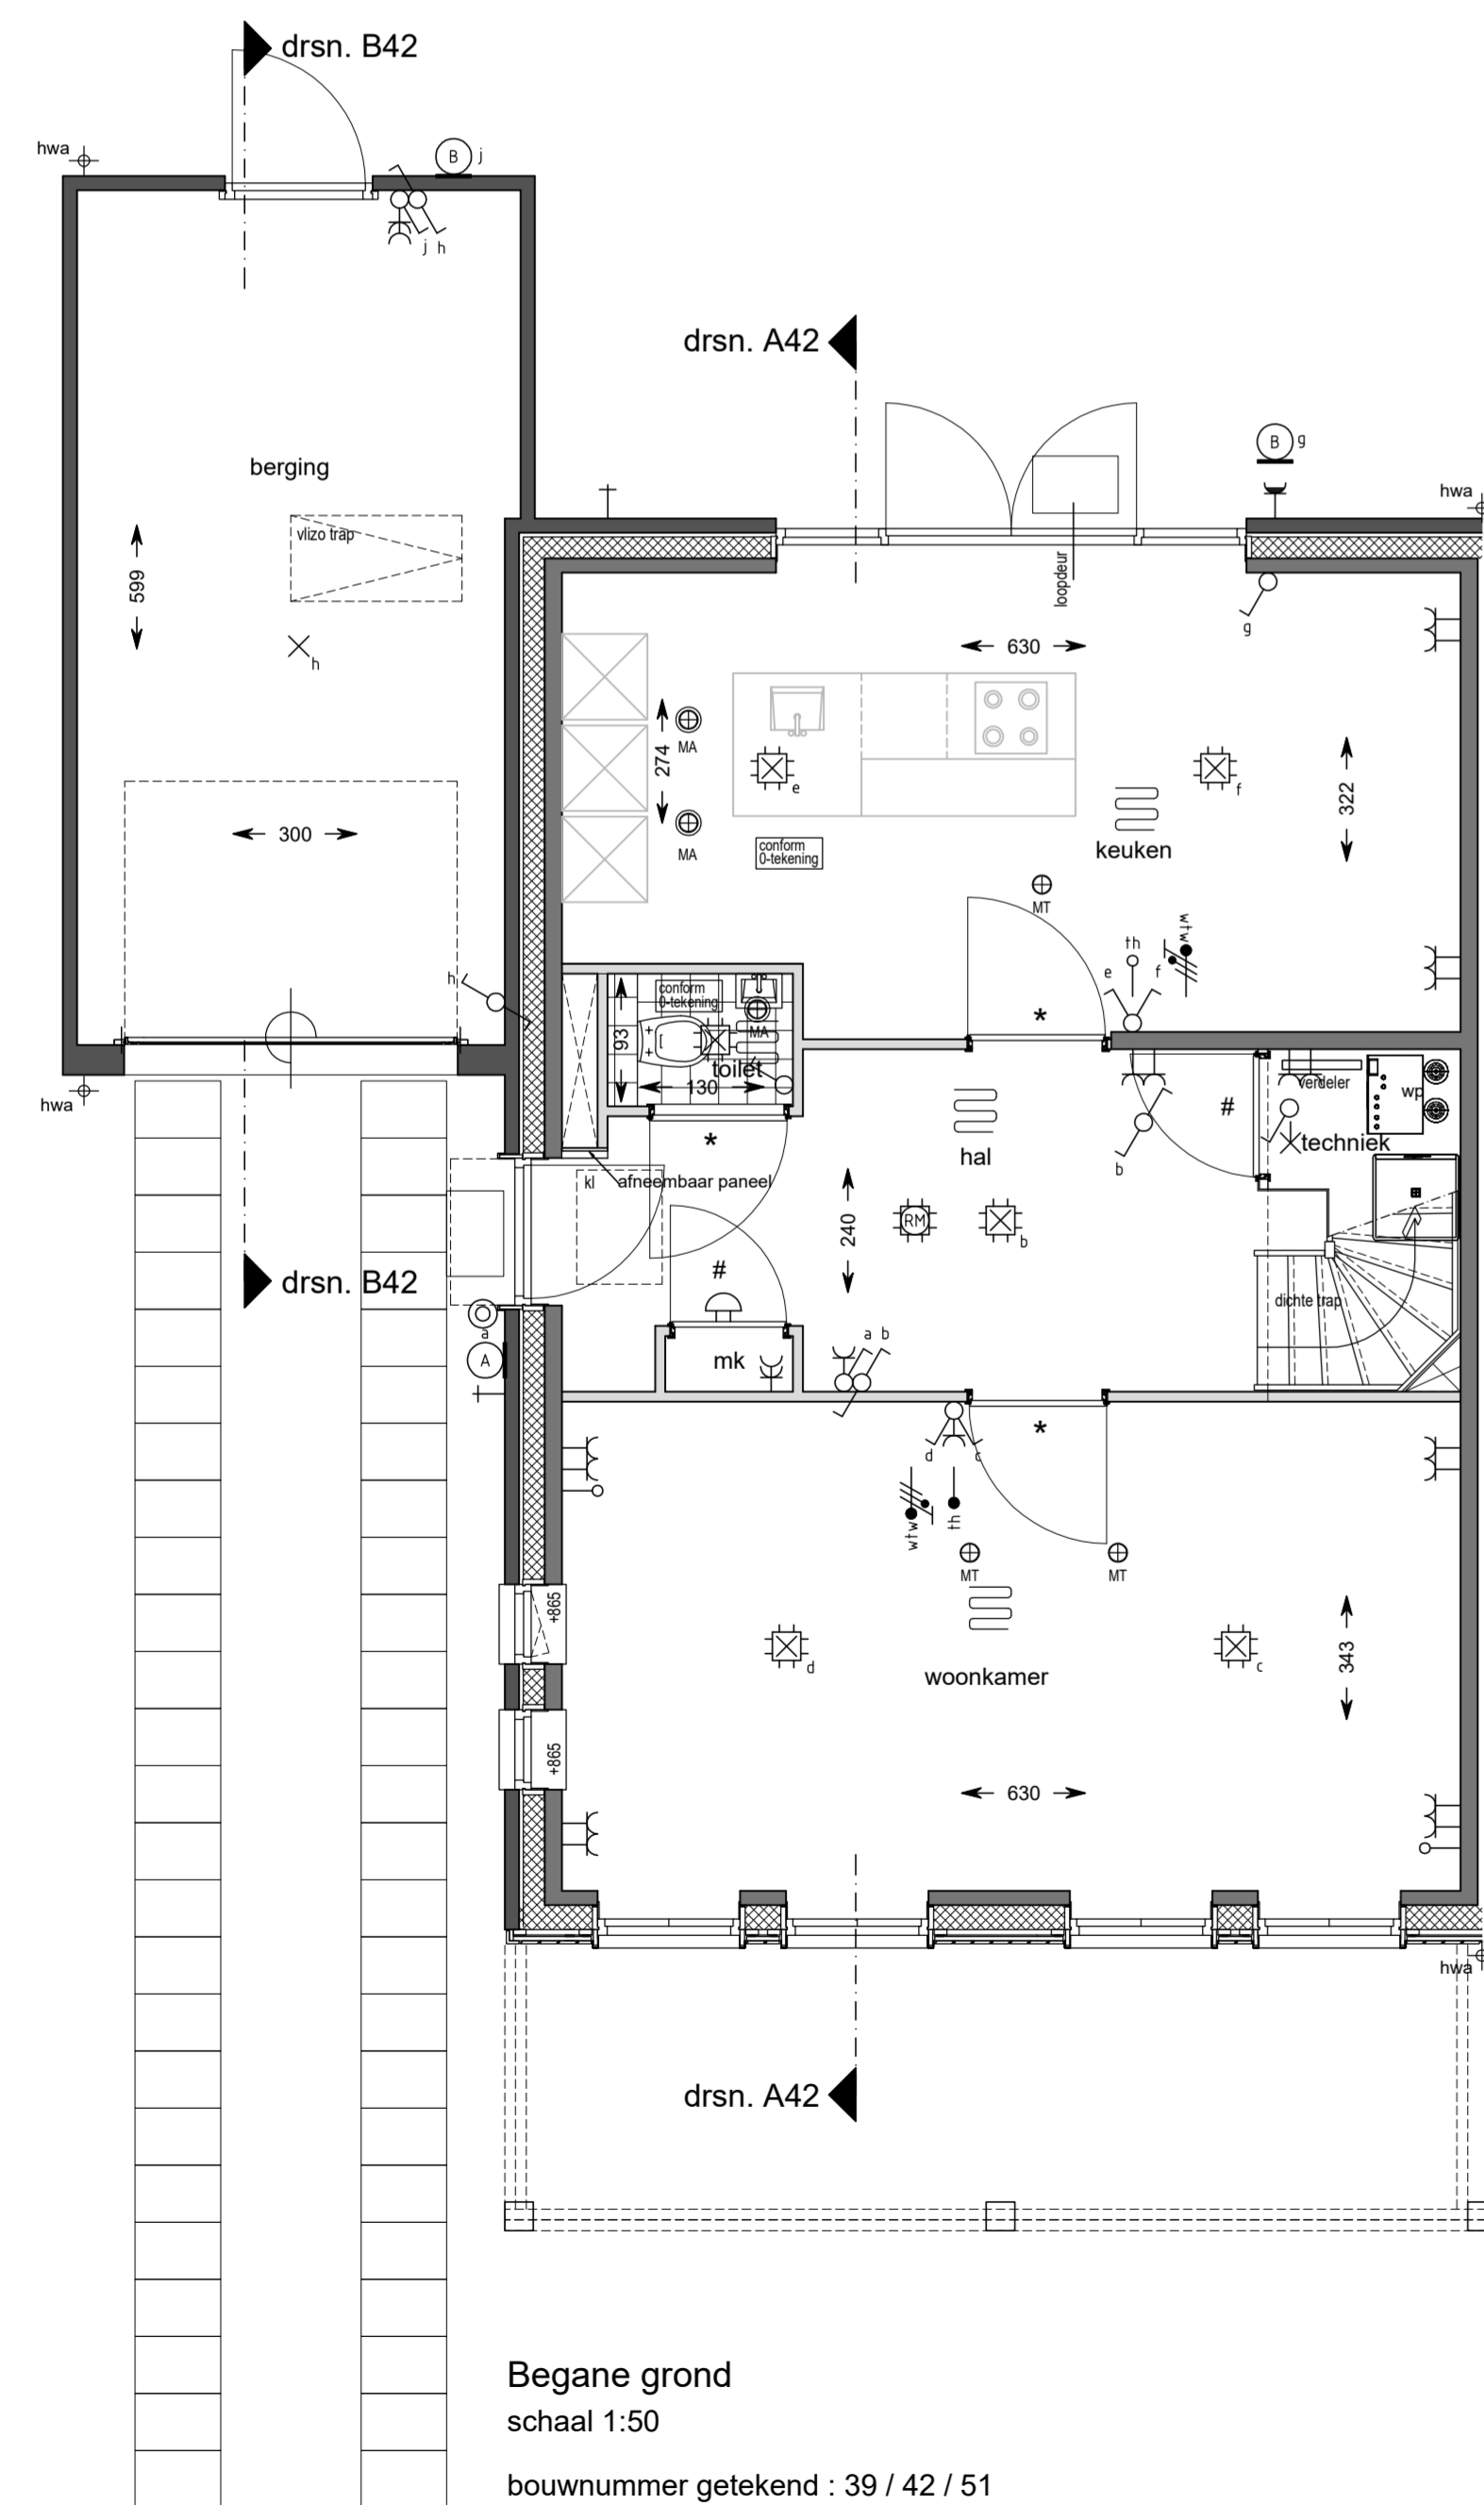


Begane grond
schaal 1:50
bouwnummer getekend : 39 / 42 / 51
bouwnummer gespiegeld : 48

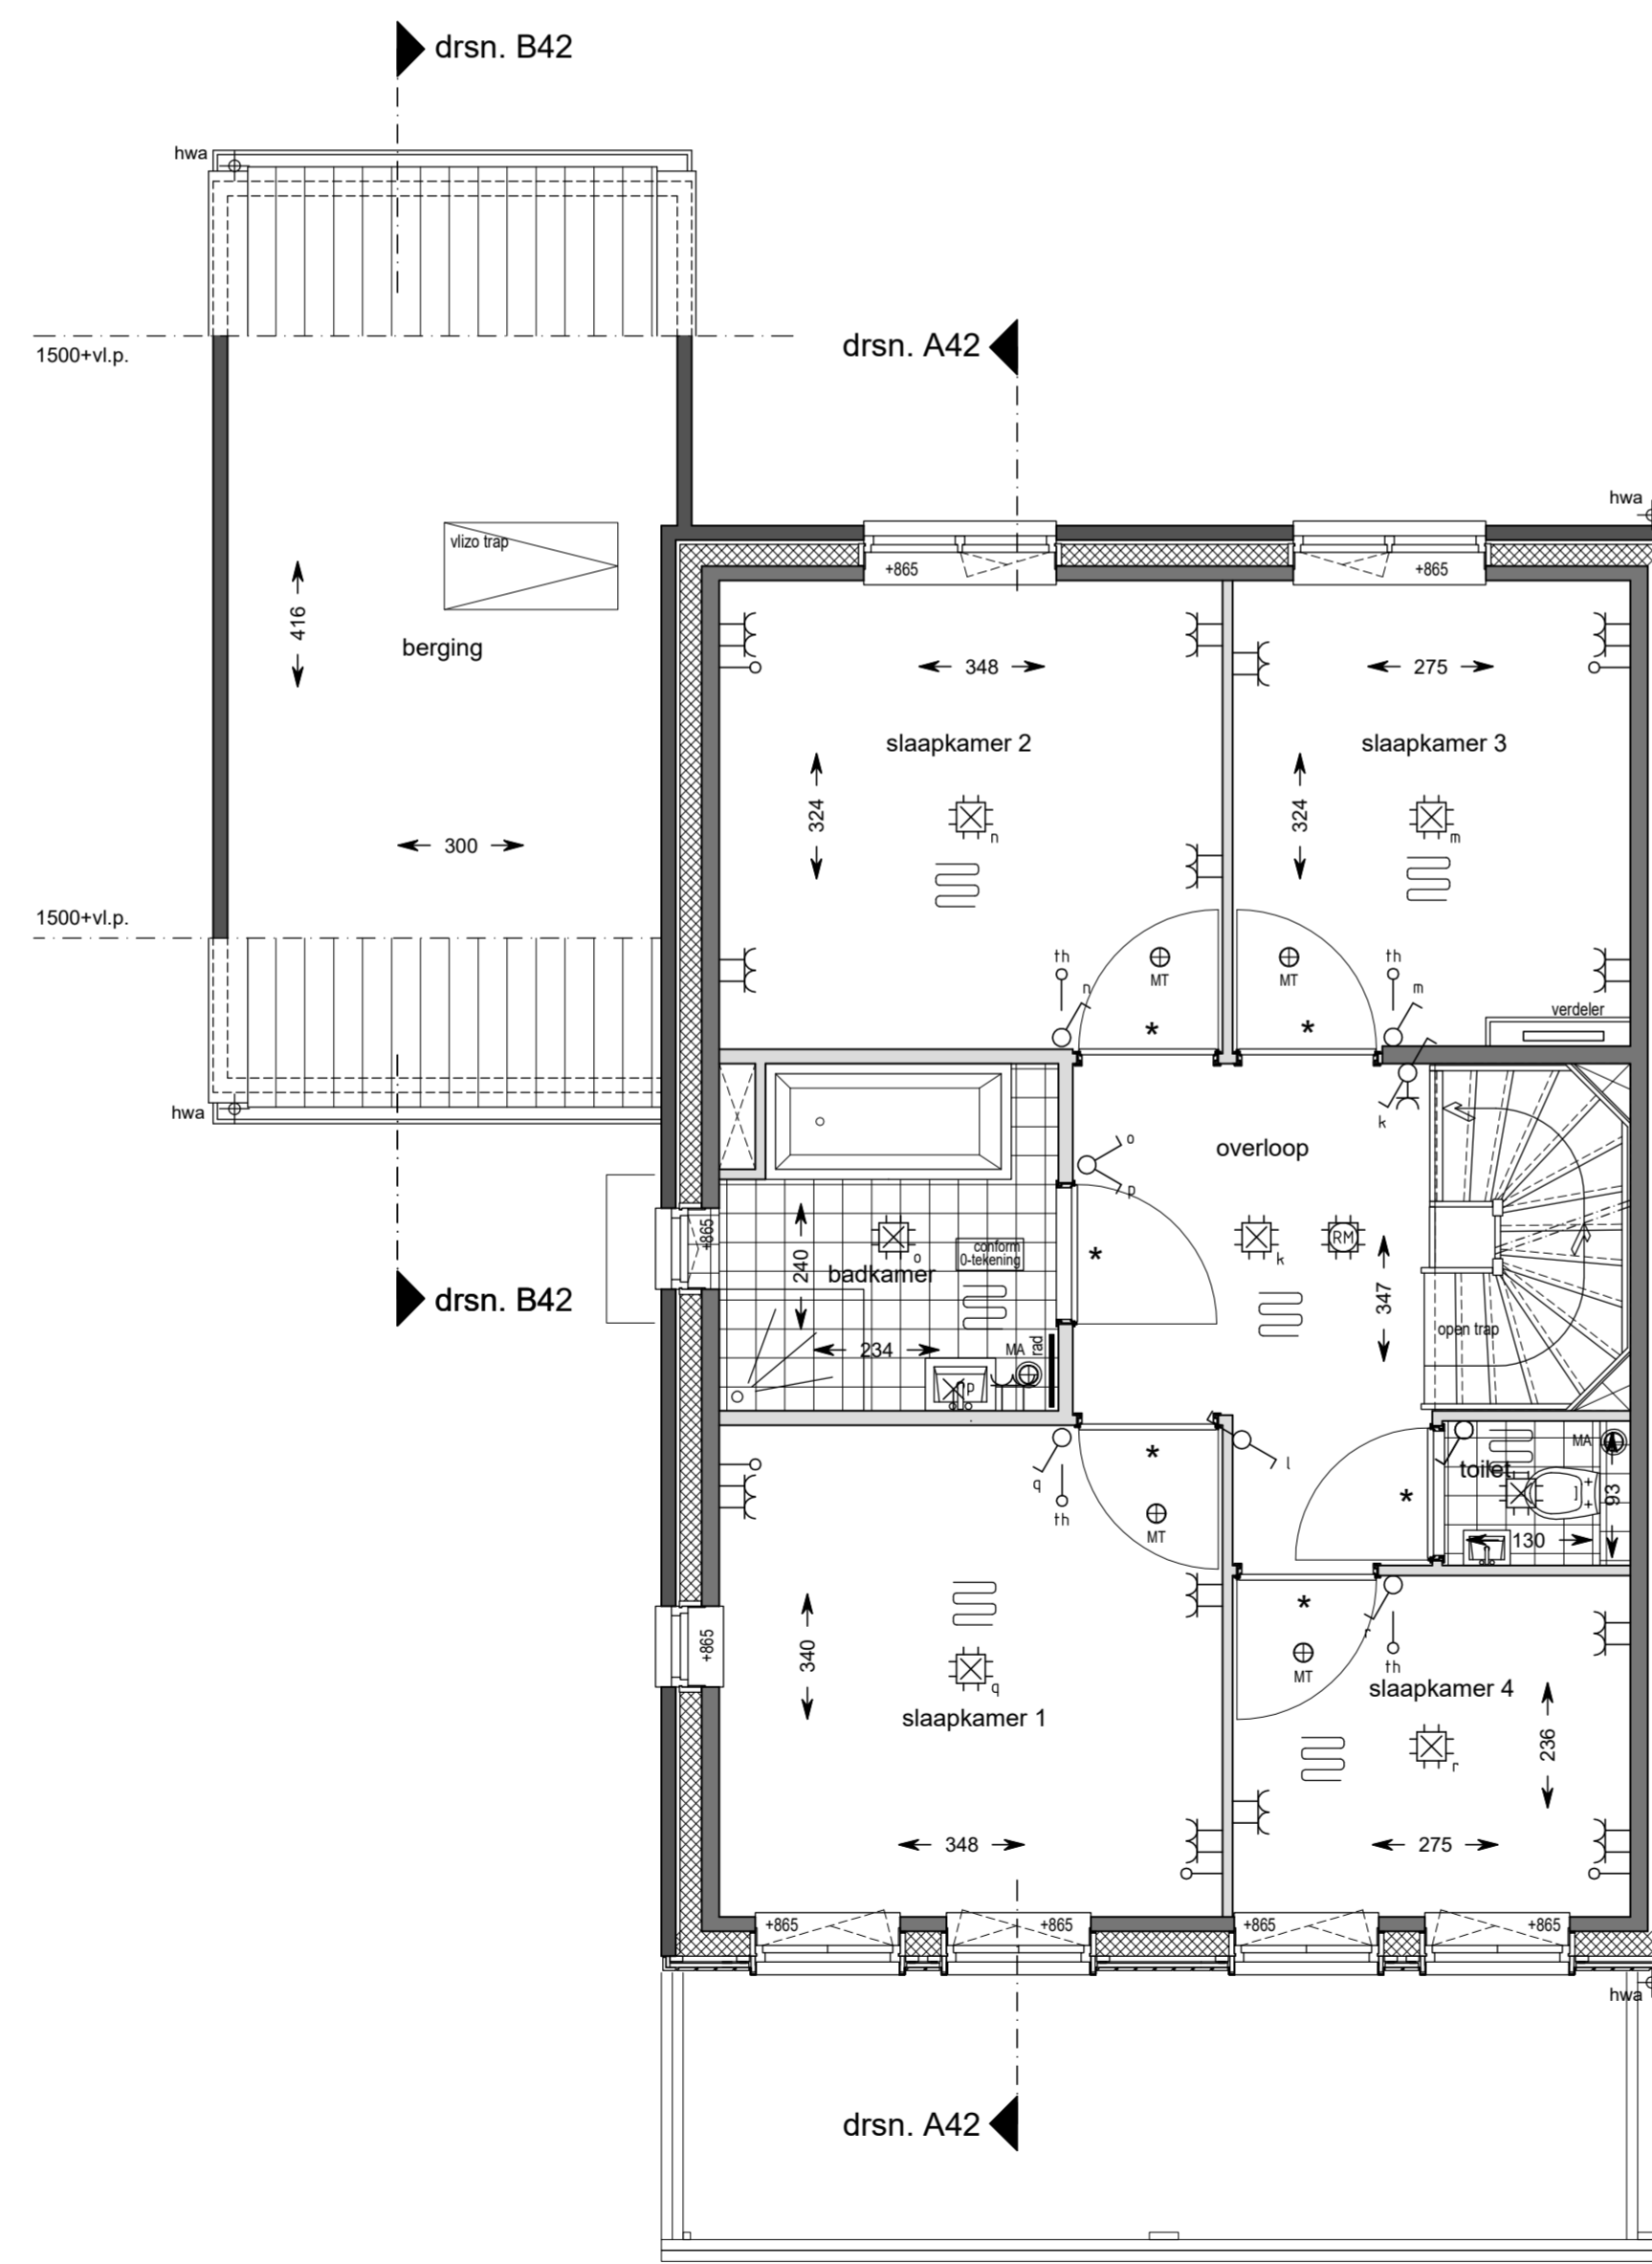

1e Verdieping
schaal 1:50
bouwnummer getekend : 39 / 42 / 51
bouwnummer gespiegeld : 48

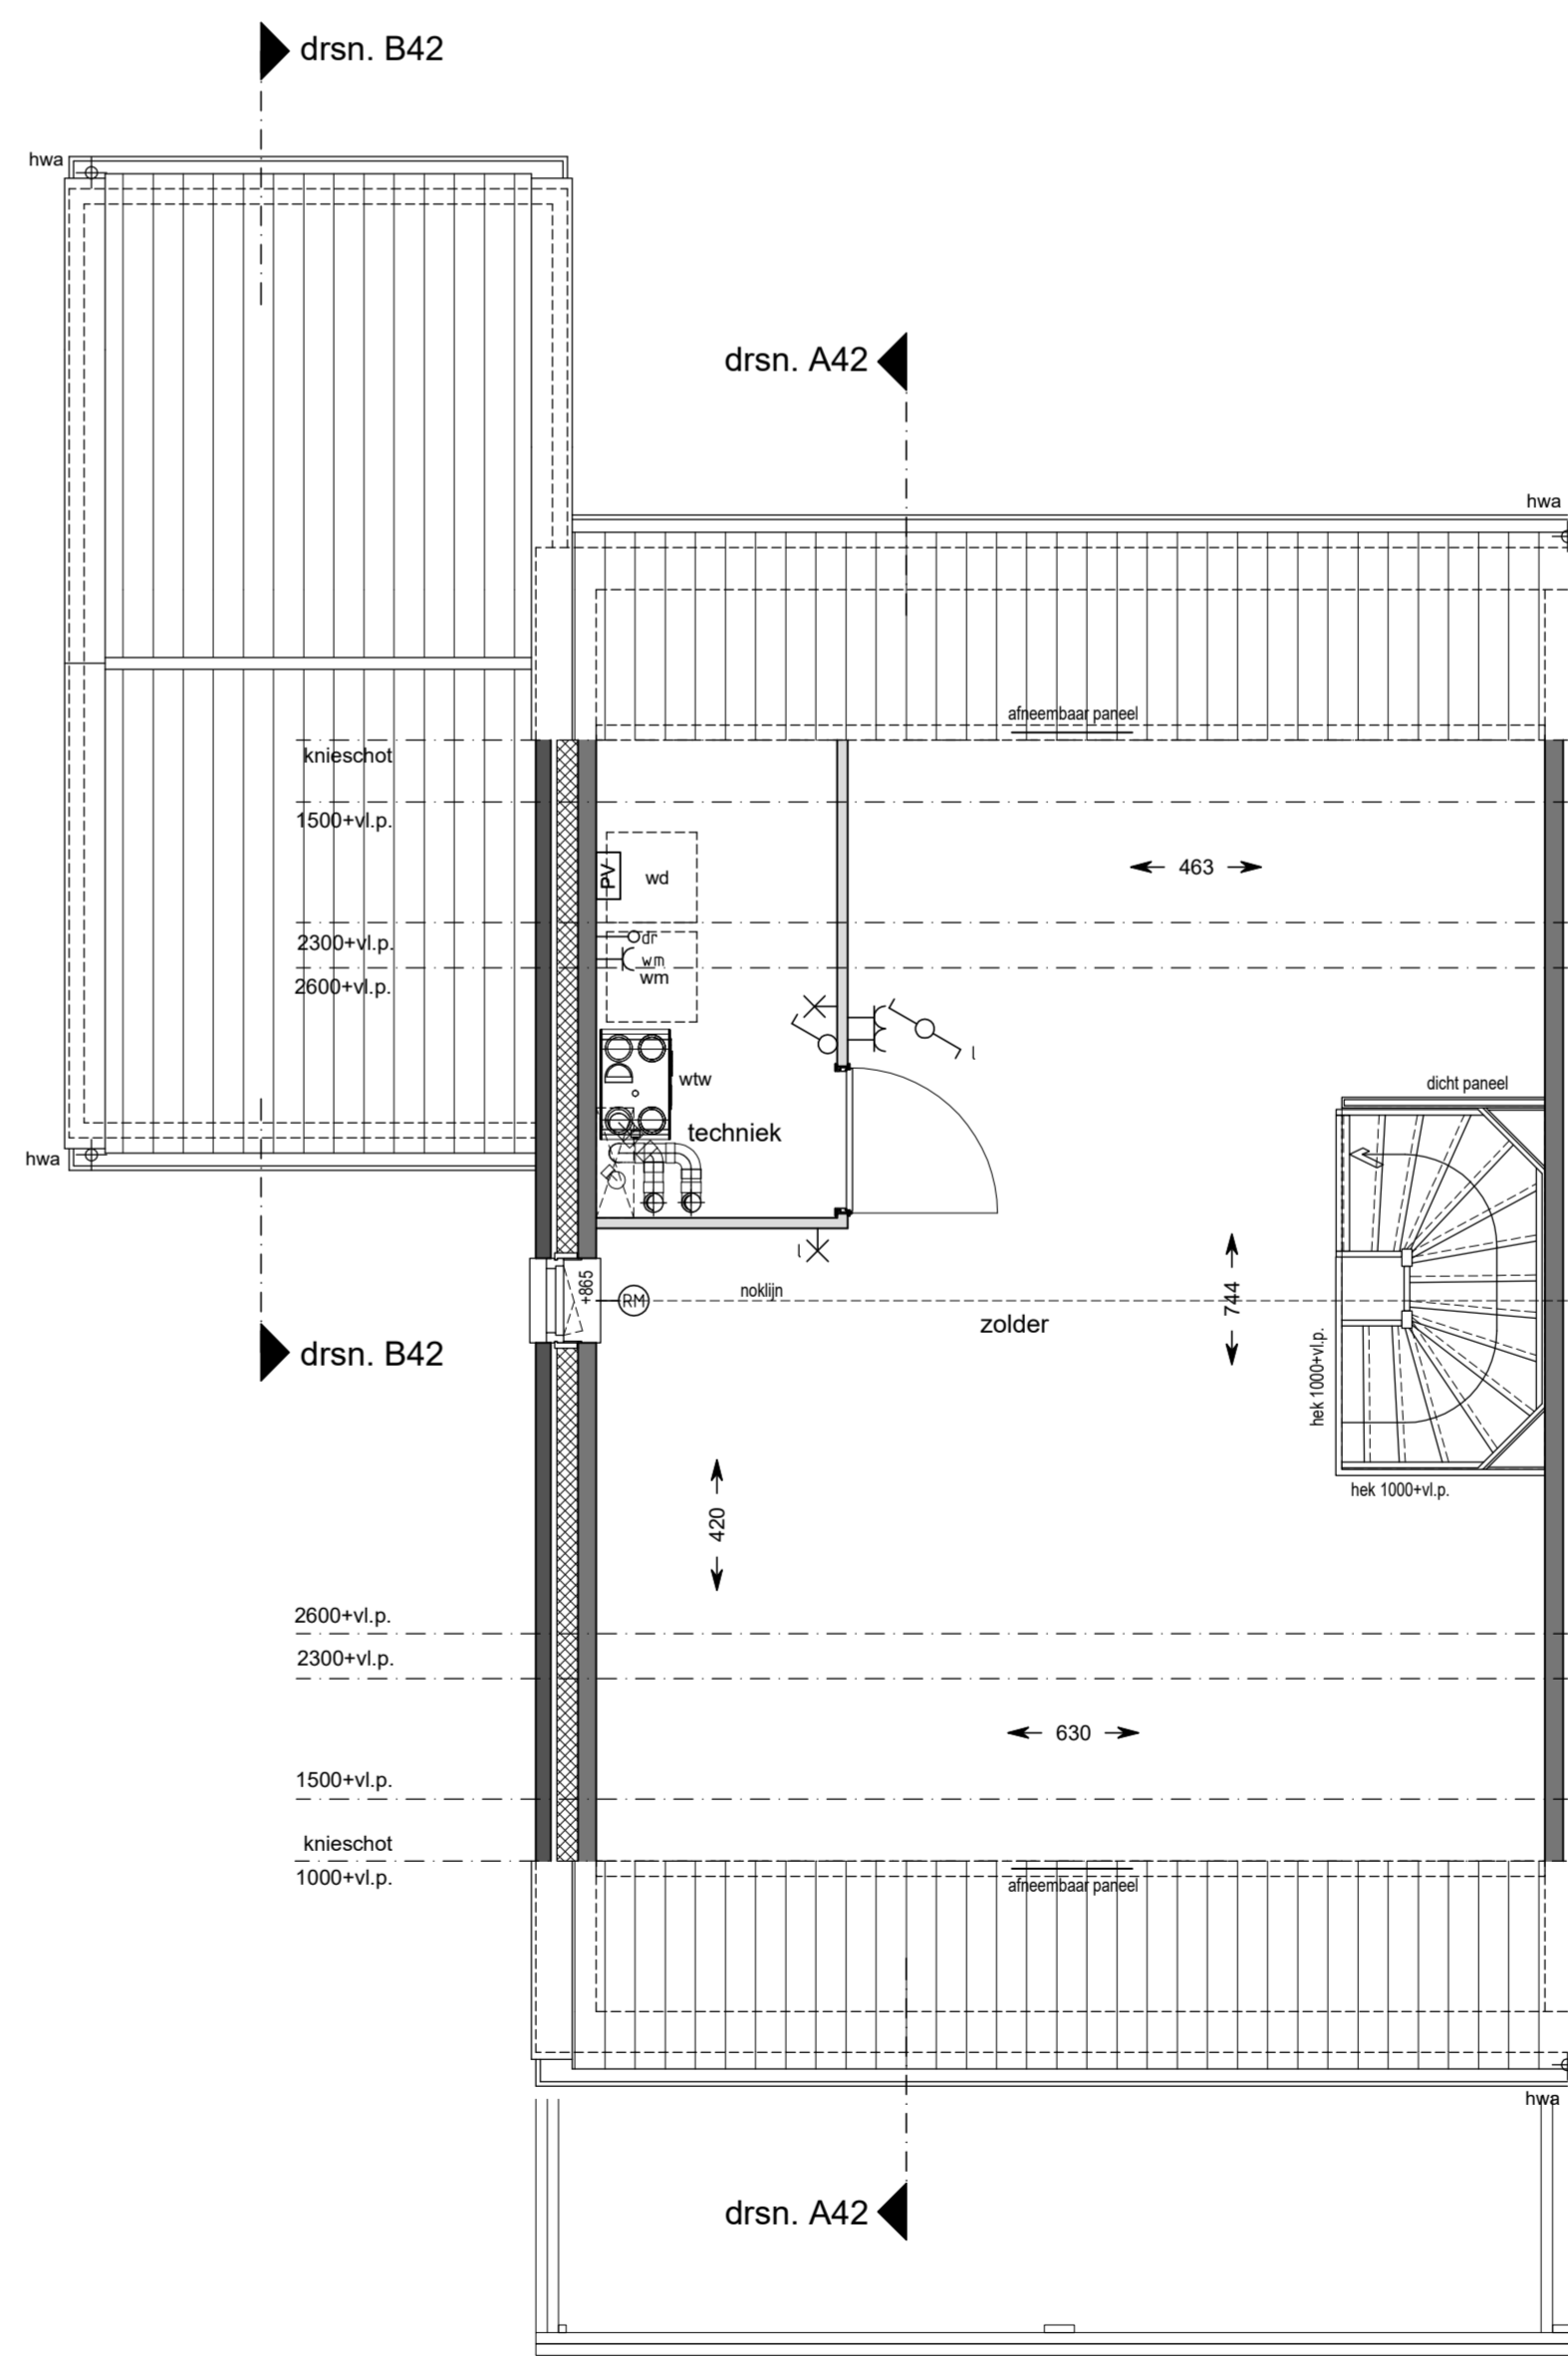

2e Verdieping
schaal 1:50
bouwnummer getekend : 39 / 42 / 51
bouwnummer gespiegeld : 48

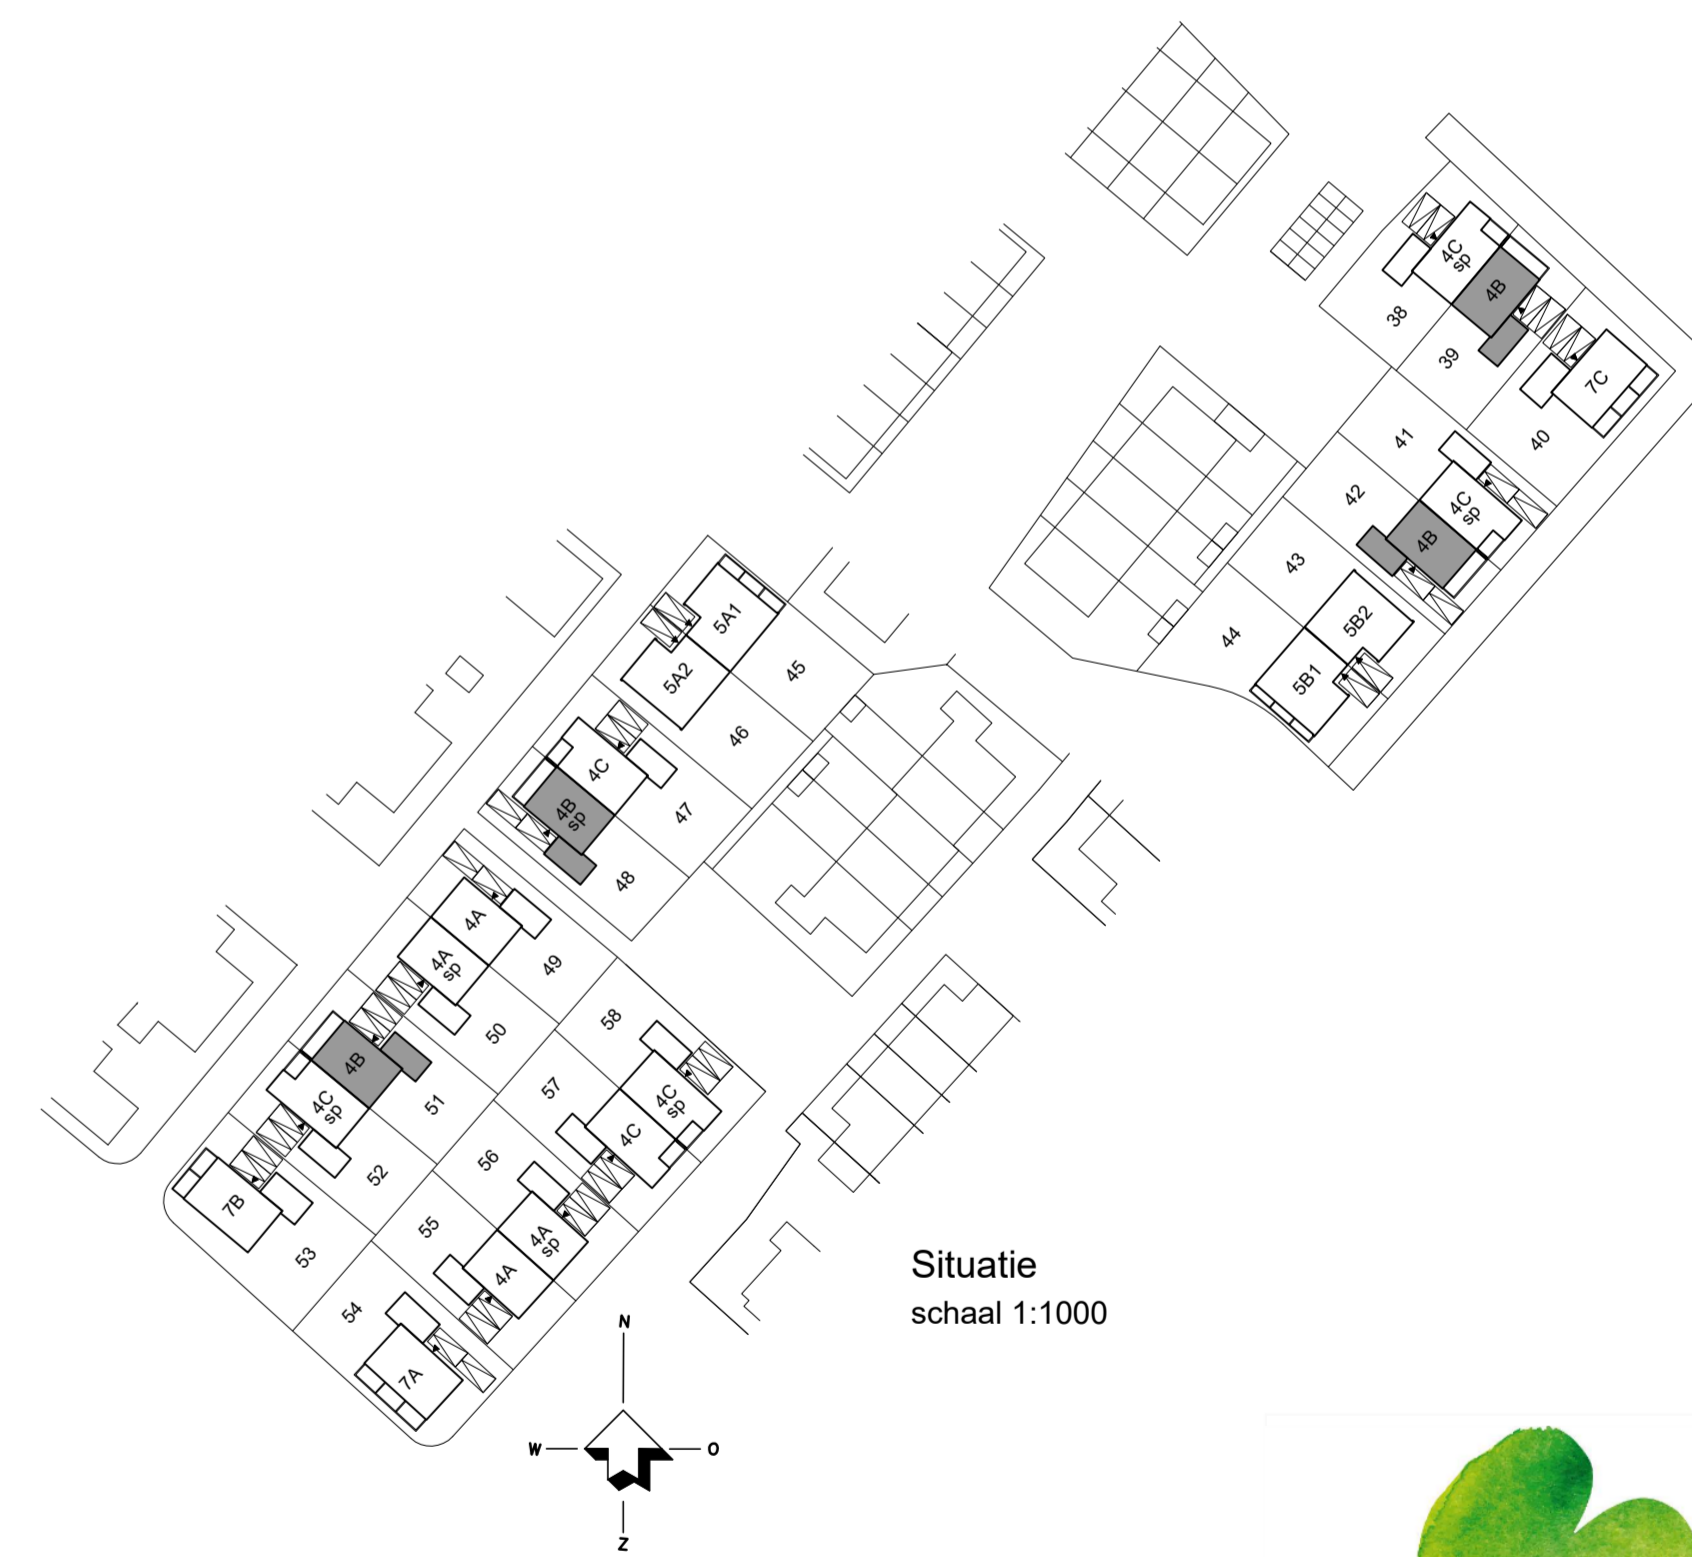

Situatie
schaal 1:1000

Blokland GEBROEDERS
samen in ontwikkeling en bouw

Hoef en Haag
leef je droom

HANS BEEN
ARCHITECTEN BNA

project: Hoef en Haag
De Erven - Fase 4d
betreft: Verkooptekening TWEE-ONDER-EEN KAP WONING TYPE 48
bouwnummer: 39 / 42 / 48 / 51

datum: 08-07-2022
formaat: 1189x594
projectnummer: P03568
schaal: 1:50/1:100
bladnummer: VK-4B