






voorgevel blok 5

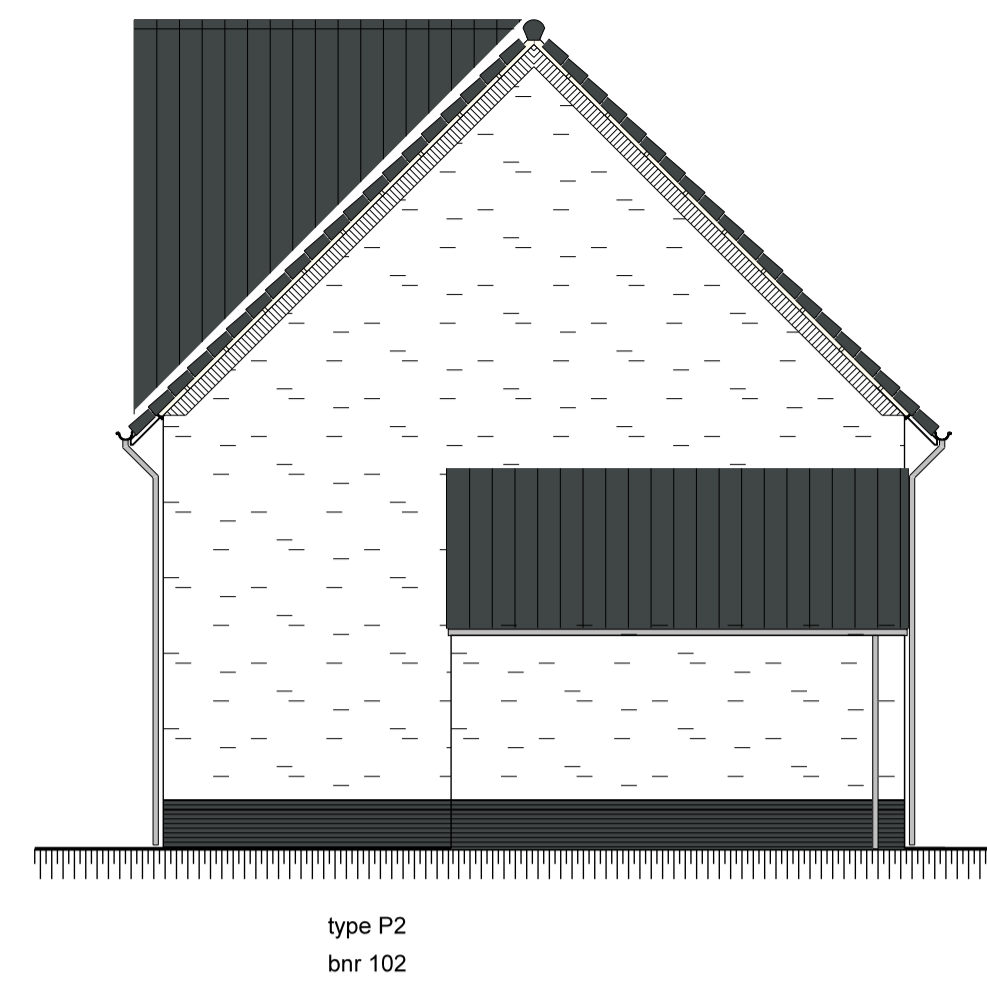


rechter zijgevel blok 5

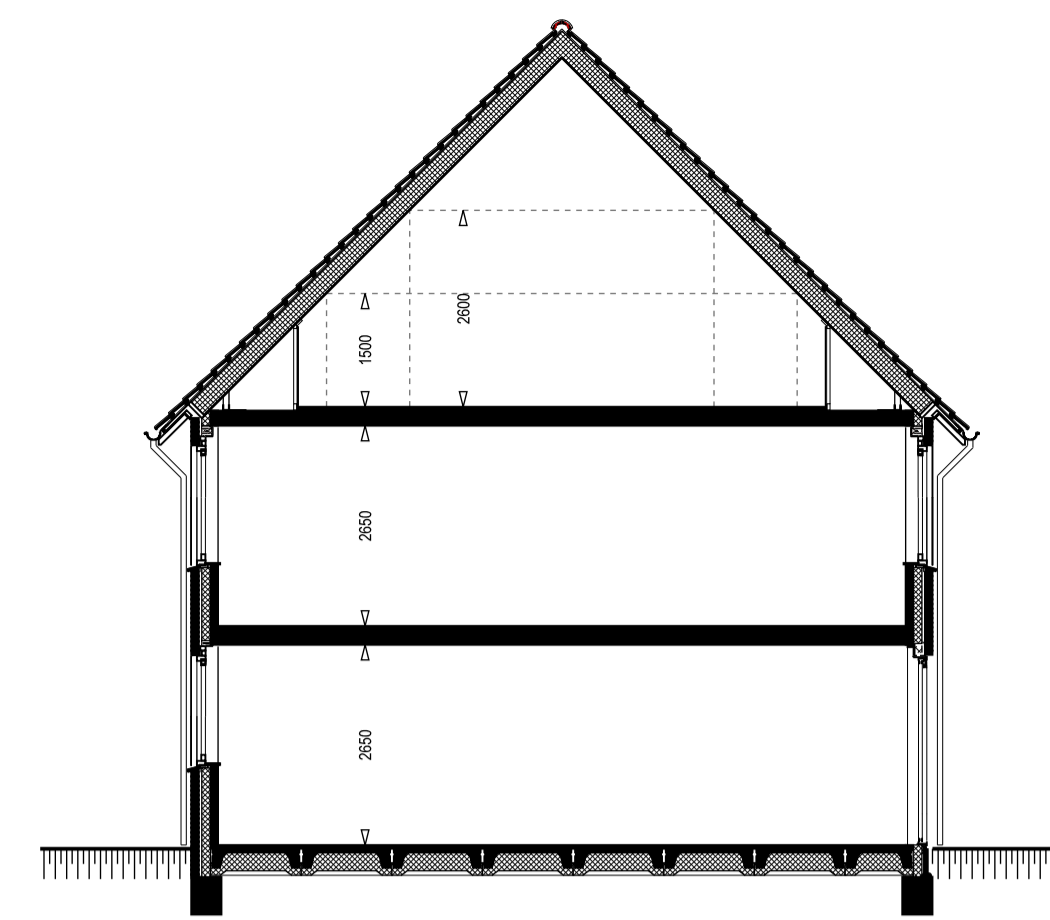


principe doorsnede type P

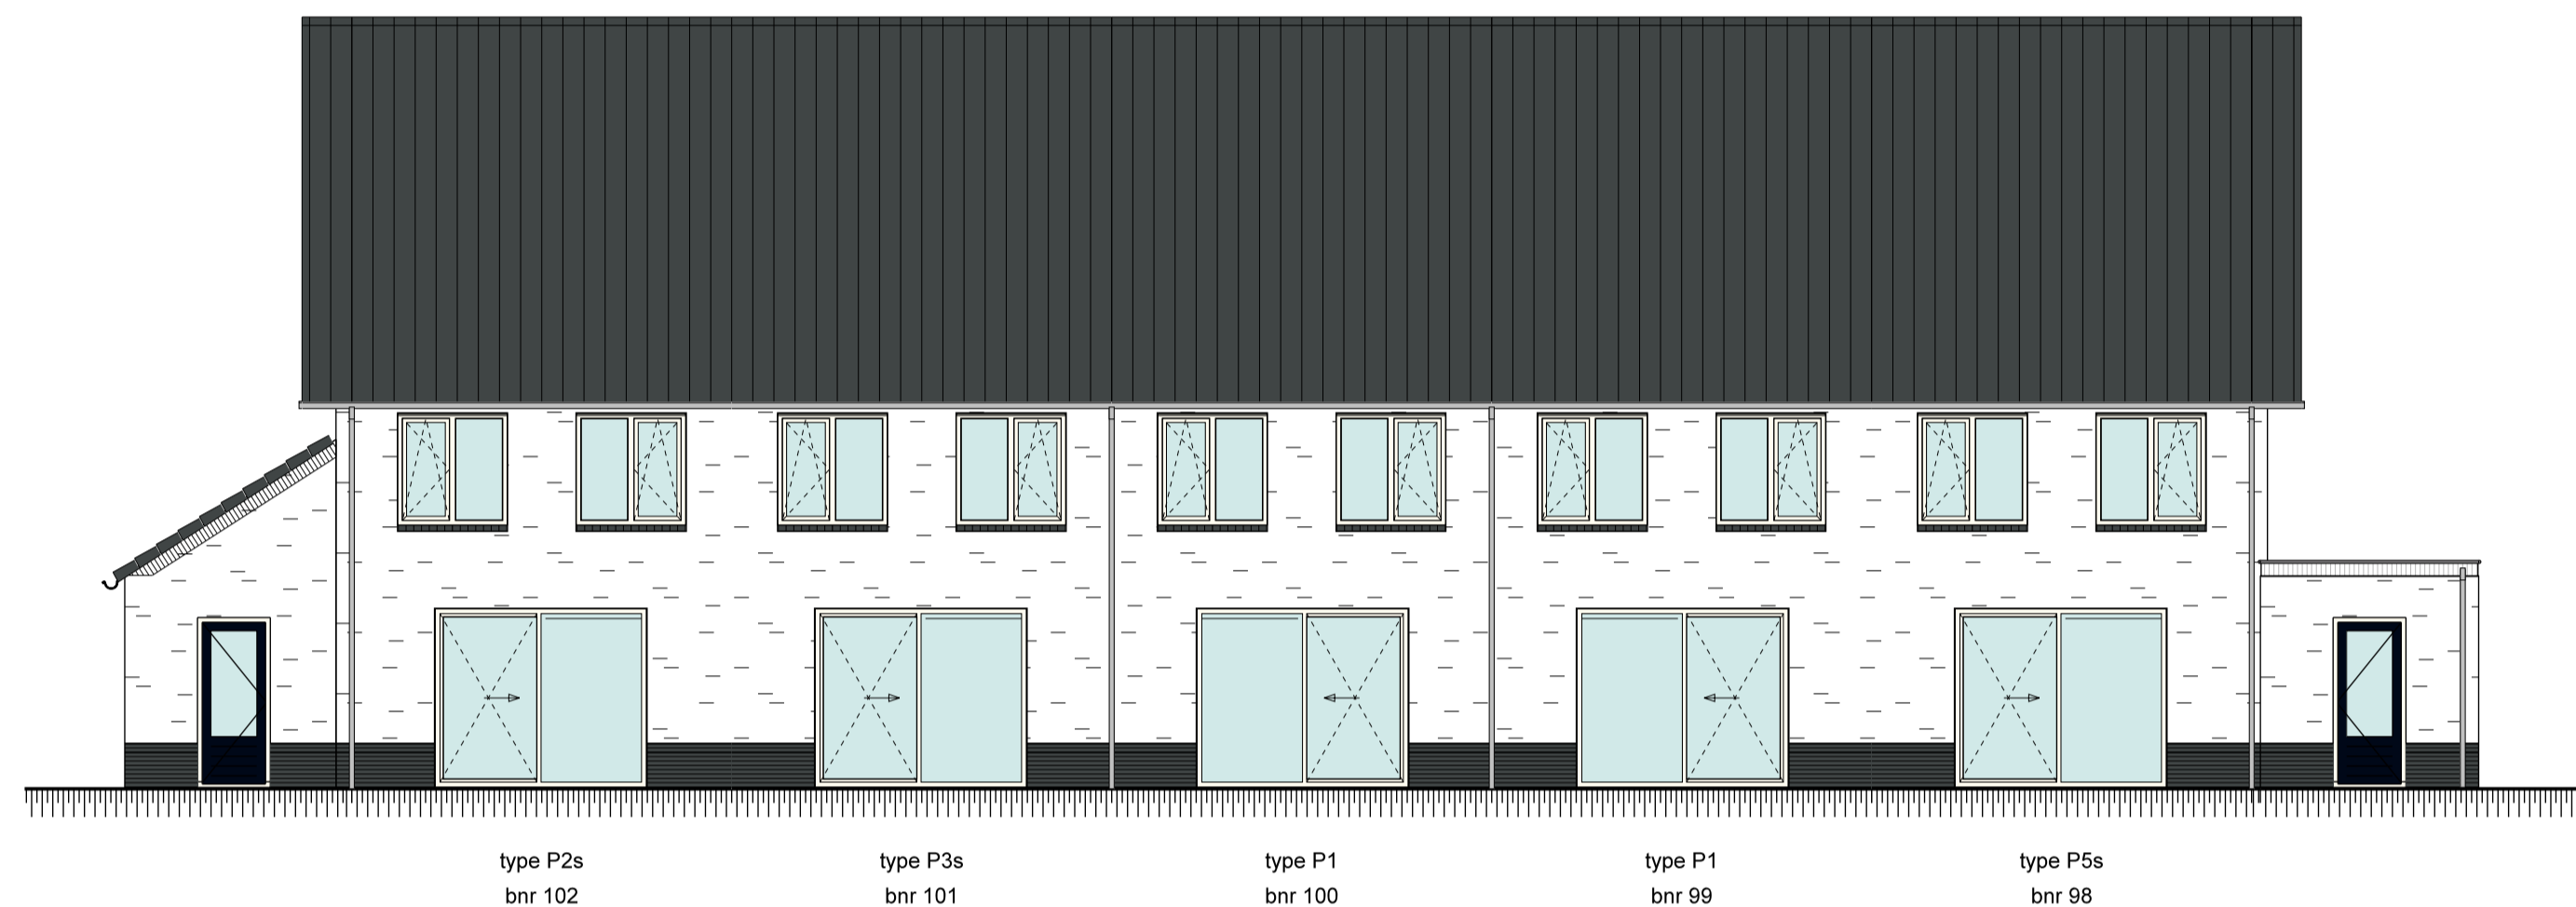


achtergevel blok 5

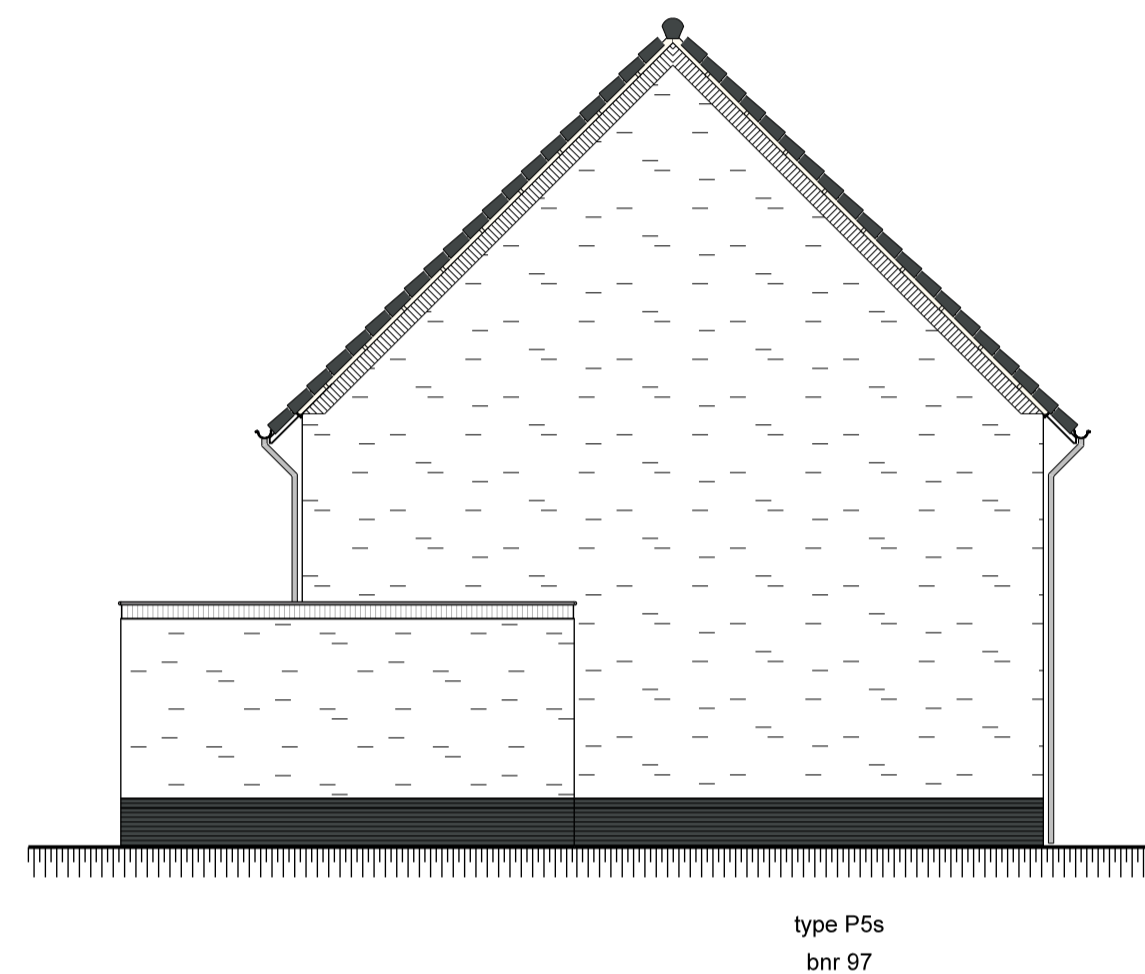


linker zijgevel blok 5

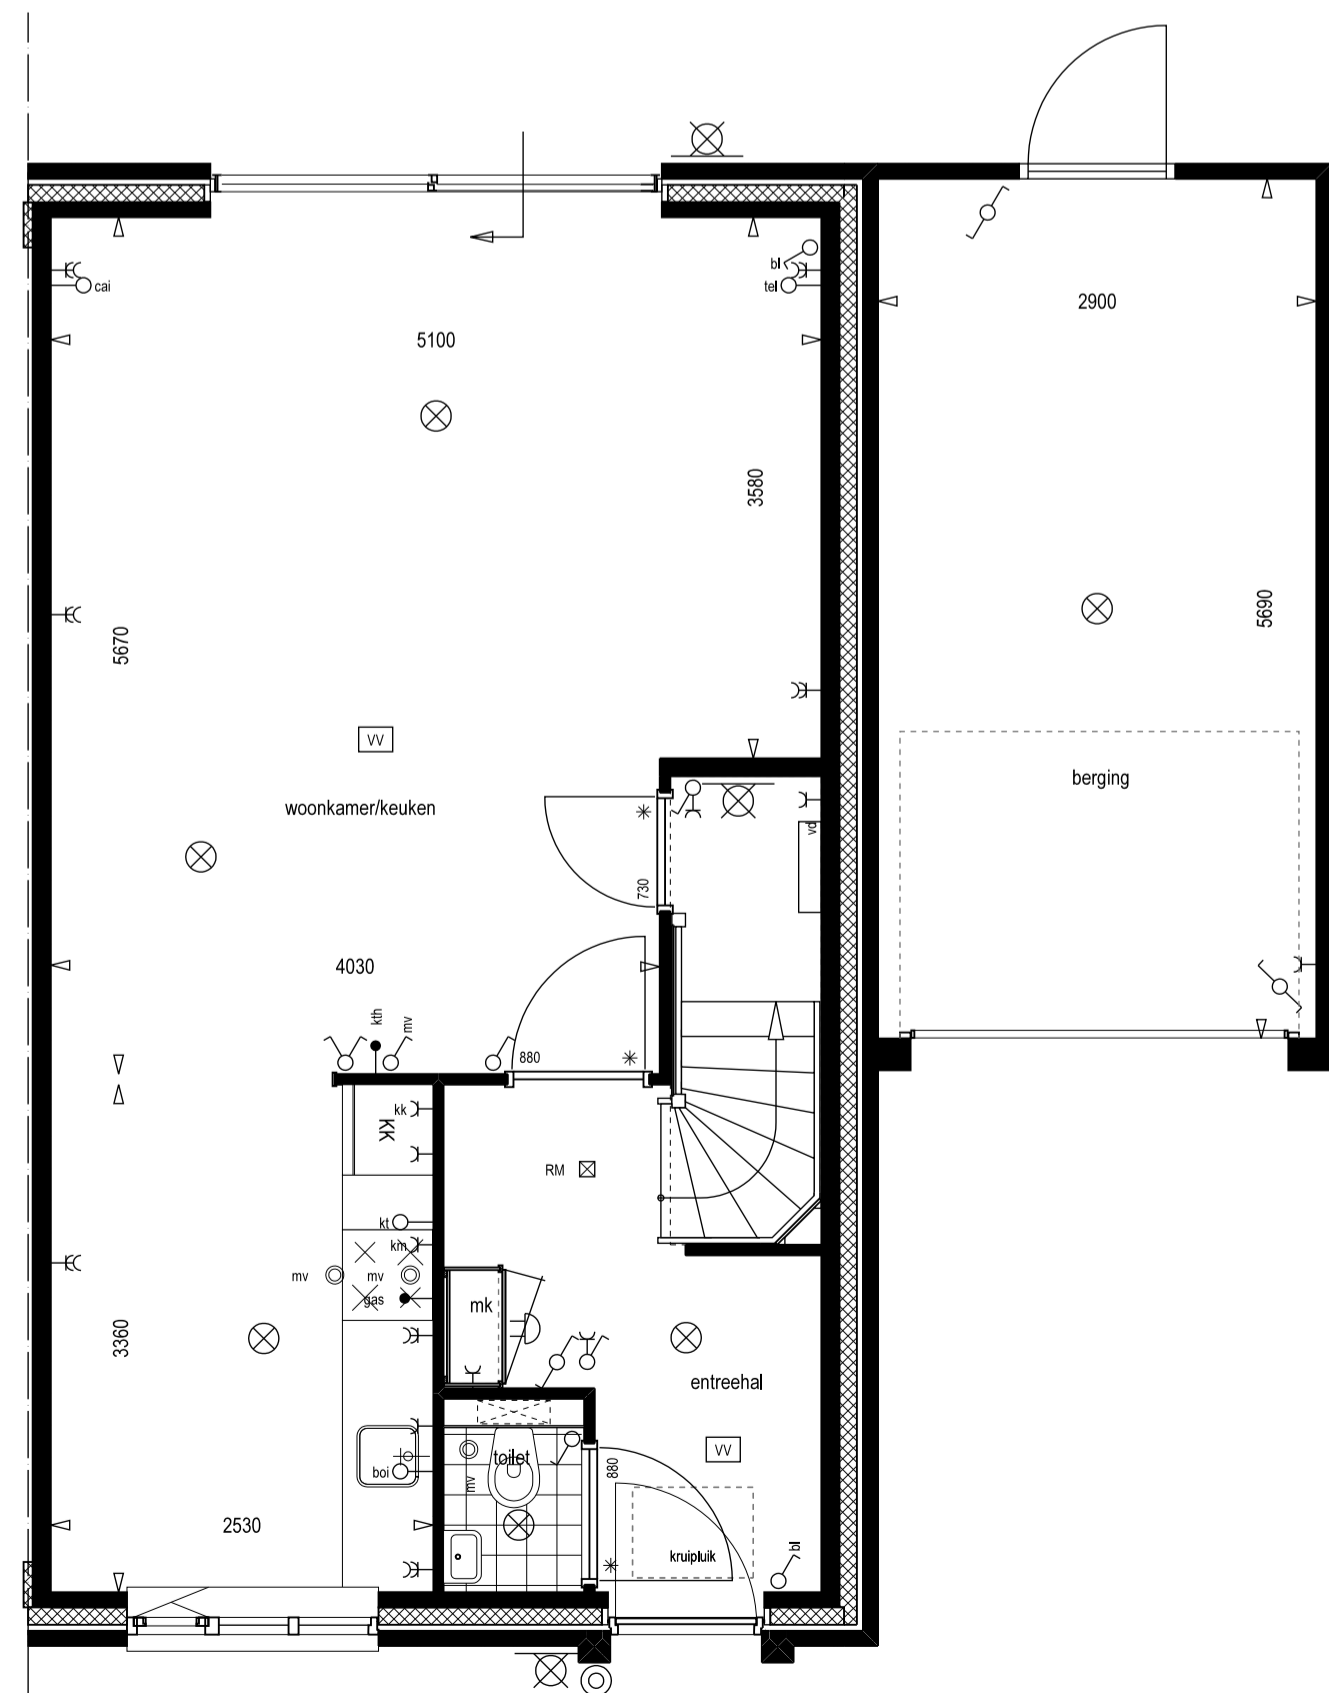

begane grond

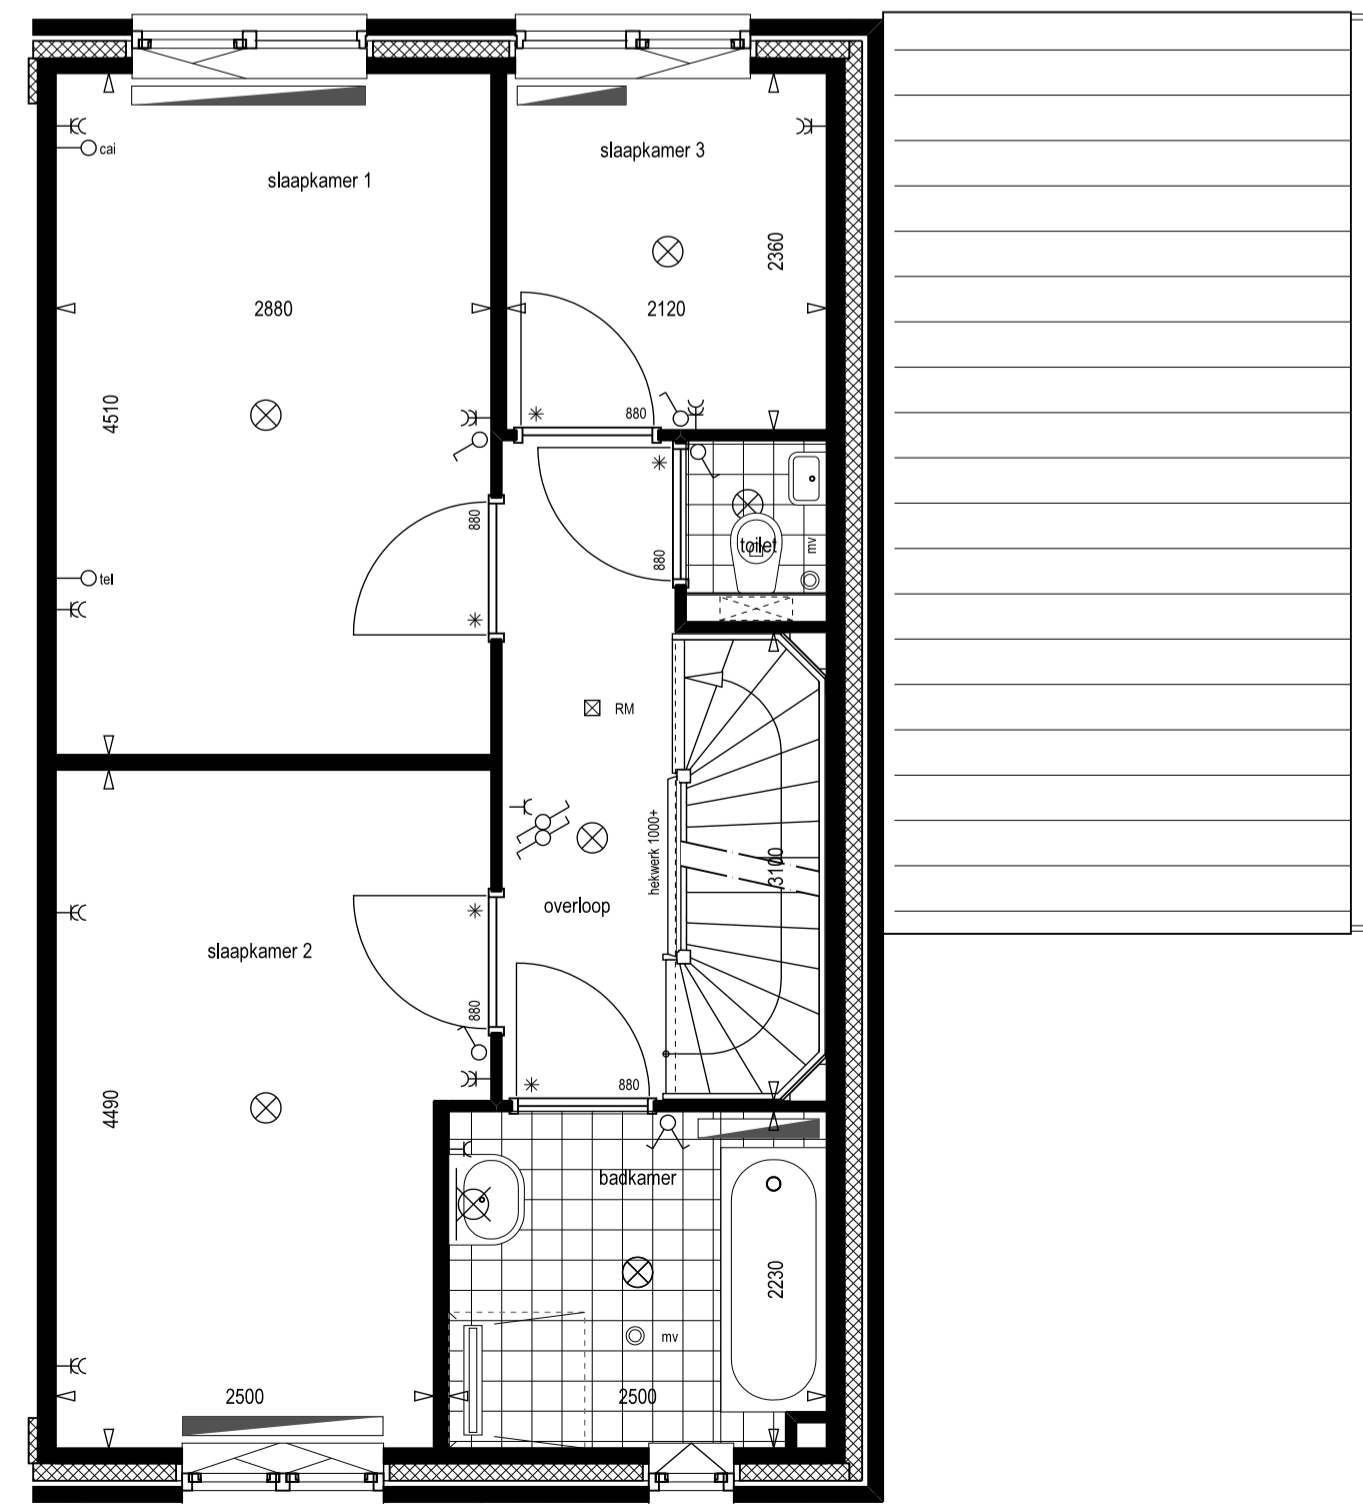

1e verdieping

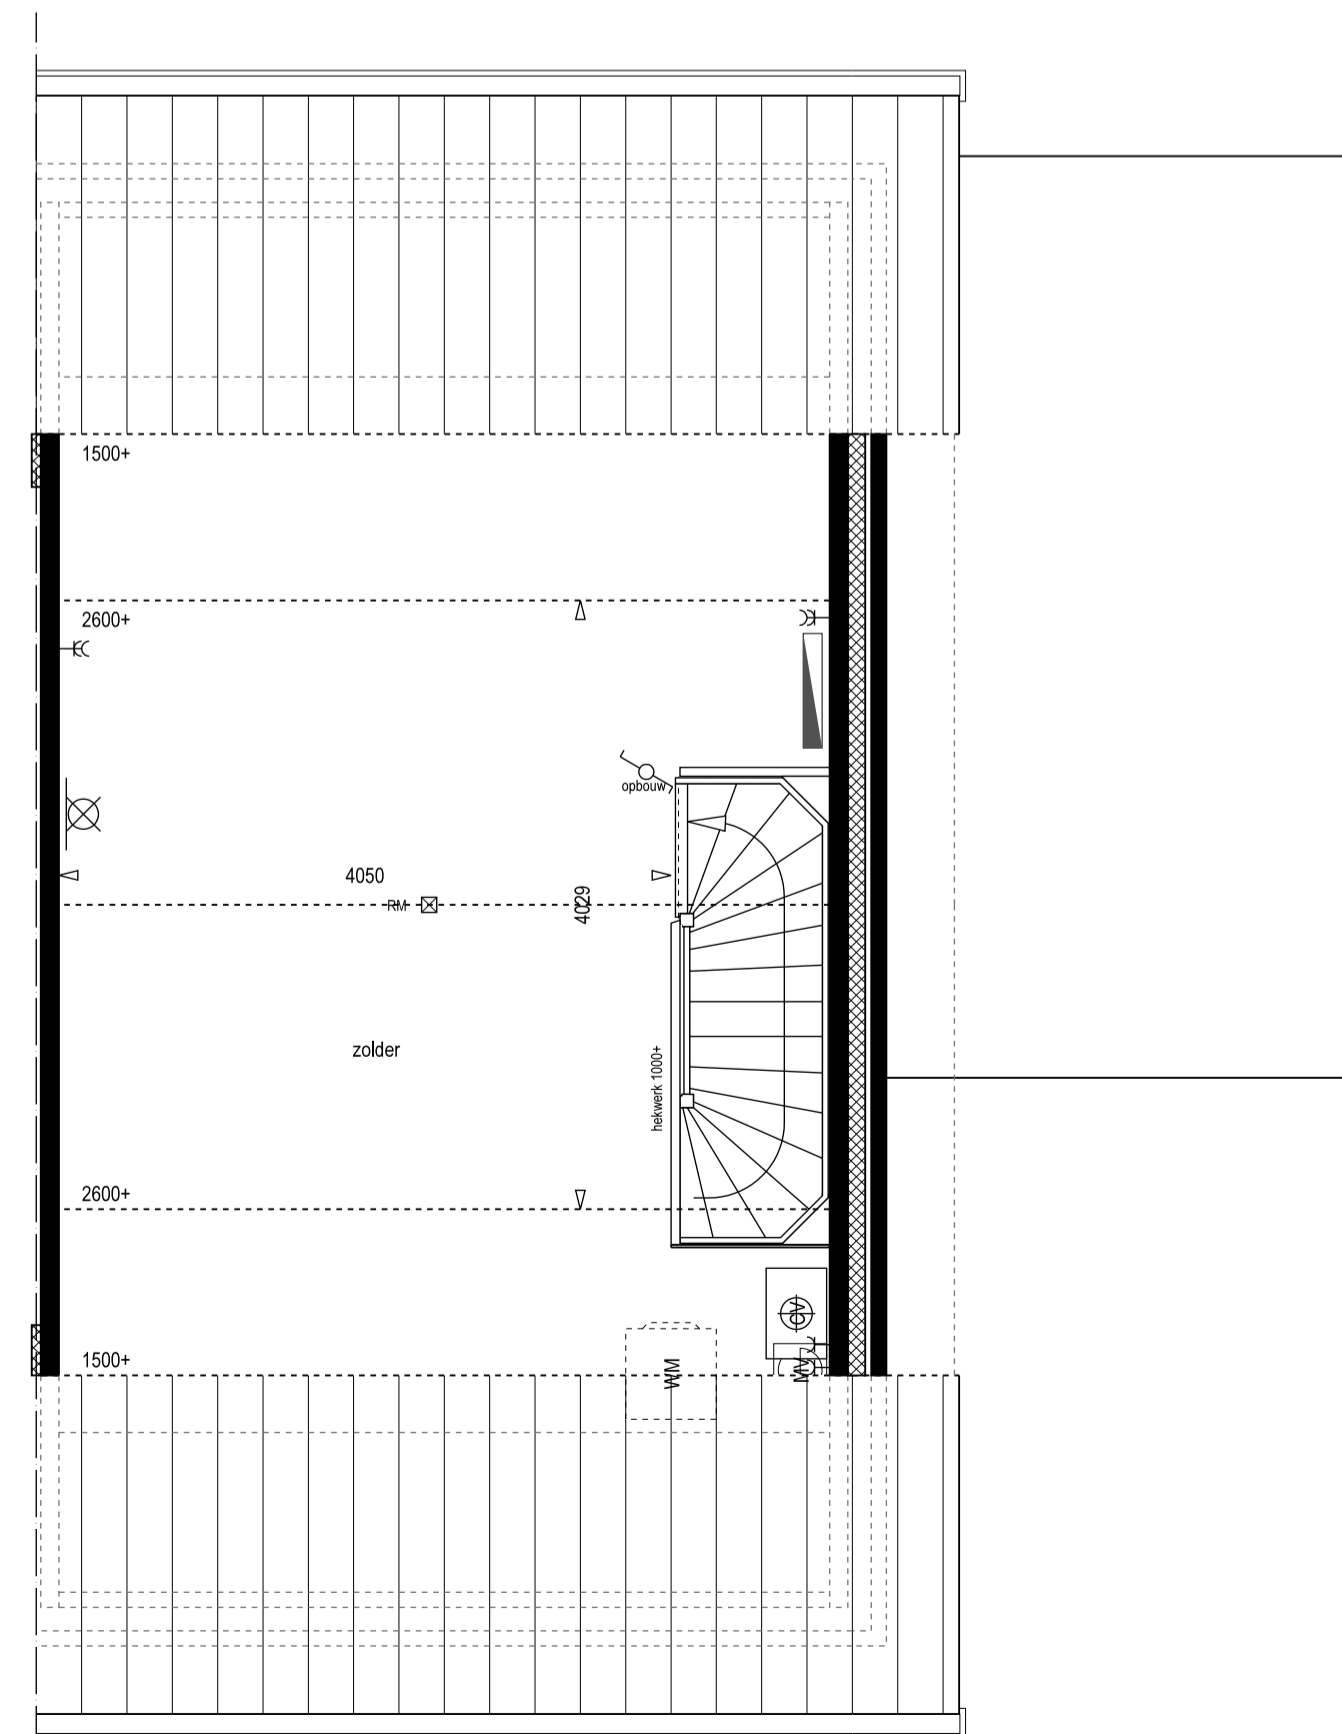

2e verdieping

Renvooi

- radiator
- vloerverwarming
- verdeler vloerverwarming
- rookmelder
- wasmachine
- wasdroger
- meterkast
- centrale verwarming
- mechanische ventilatie
- ventil mechanische ventilatie
- bel/schel
- drukknop bel
- plafondlichtpunt
- wandlichtpunt
- schakelaar (buitenlicht)
- wisselschakelaar
- serieschakelaar
- bedieningspaneel mechanische ventilatie
- thermostaat
- enkele wandcontactdoos geared
- dubbele wandcontactdoos geared
- onbedrade leiding
- bedrade leiding
- aansluiting kooktoestel
- aansluiting boiler
- aansluiting gas
- telefoon
- centrale antenne inrichting

Woningen worden, indien nodig, voorzien van PV-panelen.  
Aantal en positie afhankelijk van uitkomst energieprestatiecoëfficiënt.

Schaal 1:50/1:100  
**Type P2s: kopwoning**  
 Bouwnummer: n.v.t.  
 Gespiegeld: 102  
 Blok: 29  
 Blad 007

02-03-2017