
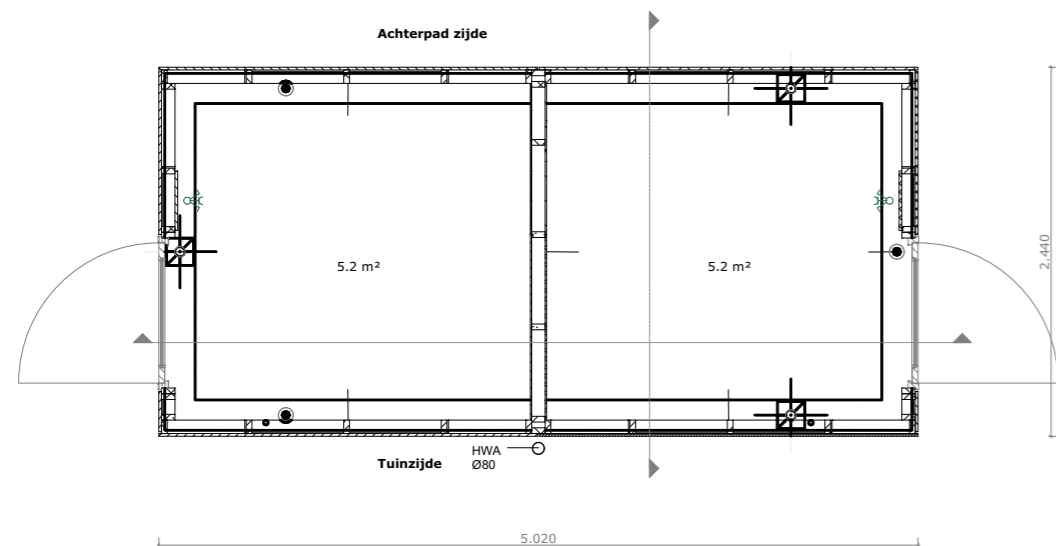
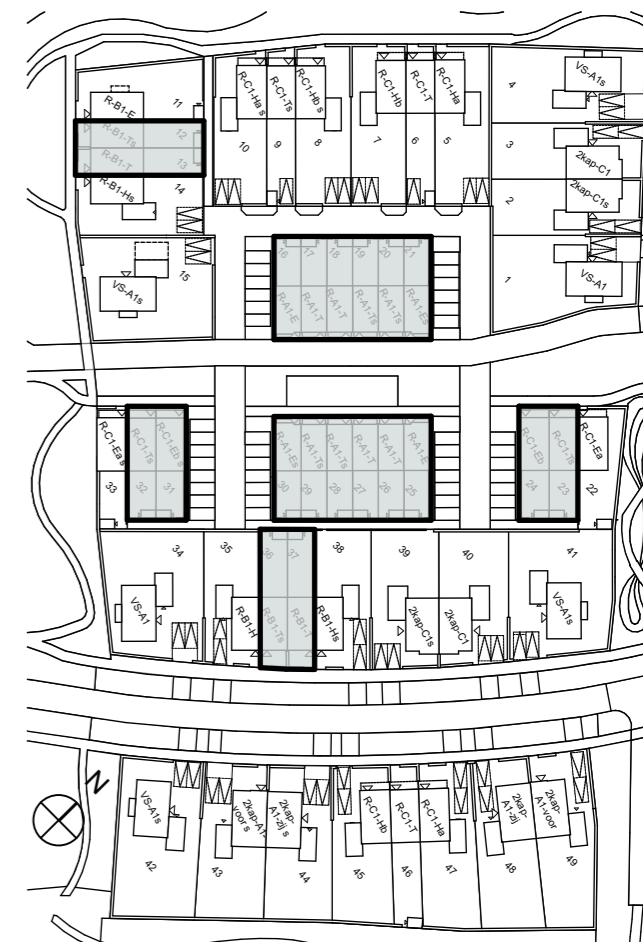
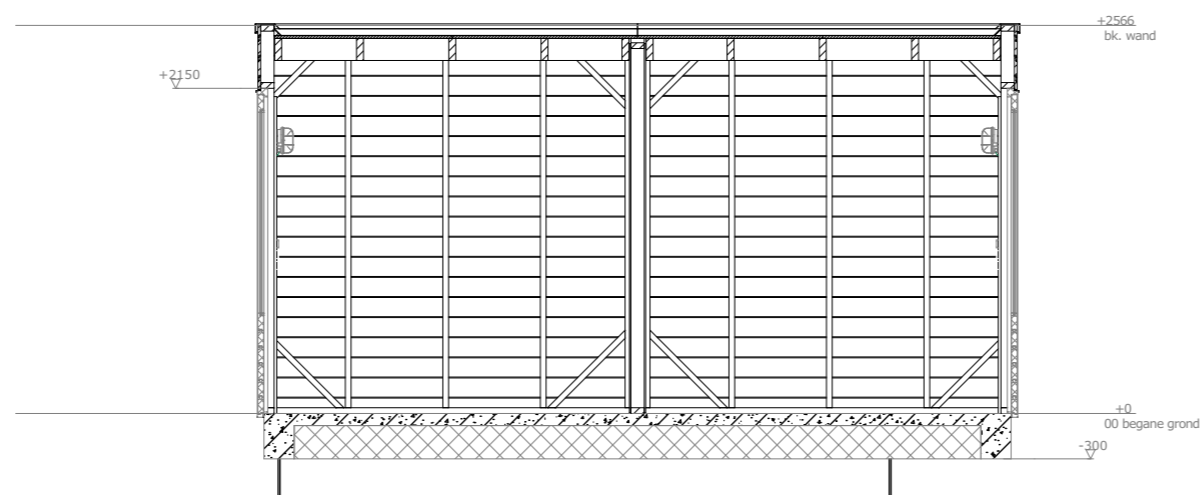


Tuinzijde

Achterpad zijde

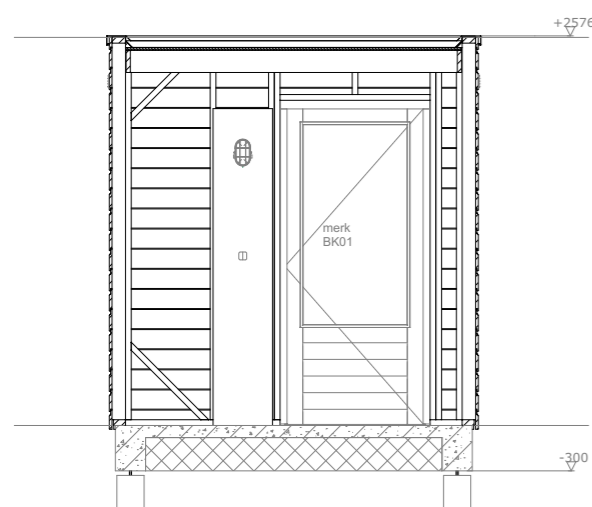

Project **Hoef en Haag**
Het Lint 3E (fase 3) Bnr. 12, 13, 16-21, 23-32, 36 en 37

Tekening naam: Overzichtsblad berging
 schaal: 1:50, 1:1500 get.:zva datum: 19-11-20 formaat:A1

bergingen



Werknummer: **0467**
 Tekening nr: **VK-1005**
 Fase: **Verkooptekeningen**