

V0.IV0.289
Indelingsvariant: Living 1

opmerking:
- niet op schaal, uitsluitend bestemd voor koperskeuze!
- maatvoering betreft circa maten en is indicatief
- positie ventilatie punten indicatief en nader te bepalen door installateur

WK.BD.346
Wijzigen binnendeurkozijnen naar Verdi
WK.BD.362
Deurbeslag type BS.01

Uittrekstaat			
nivo	omschrijving ruimte	oppervlakte m ²	meters m ¹
vloer	wnk/ keuken/ hal/ trapk	57,78	
wanden	" "	107,25	
plinten	" "		44,46

Kopersoptietekening

woningtype:
2ks1

bouwnummer:
10

Handtekening akkoord koper:

naam:

datum:



BAM Advies & Engineering
Postbus 54,
3980 CB Bunnik
Telefoon (030) 659 89 33

project
Hoef en Haag Fase 3

betreft
**Brederode
Begane grond
Bouwnr. 10**

schaal
1:50

tekenaar
AAI


revisie
Concept

project nr.
8766

tekeningnr.
V-10.00

(wijz)/datum
25-07-2019



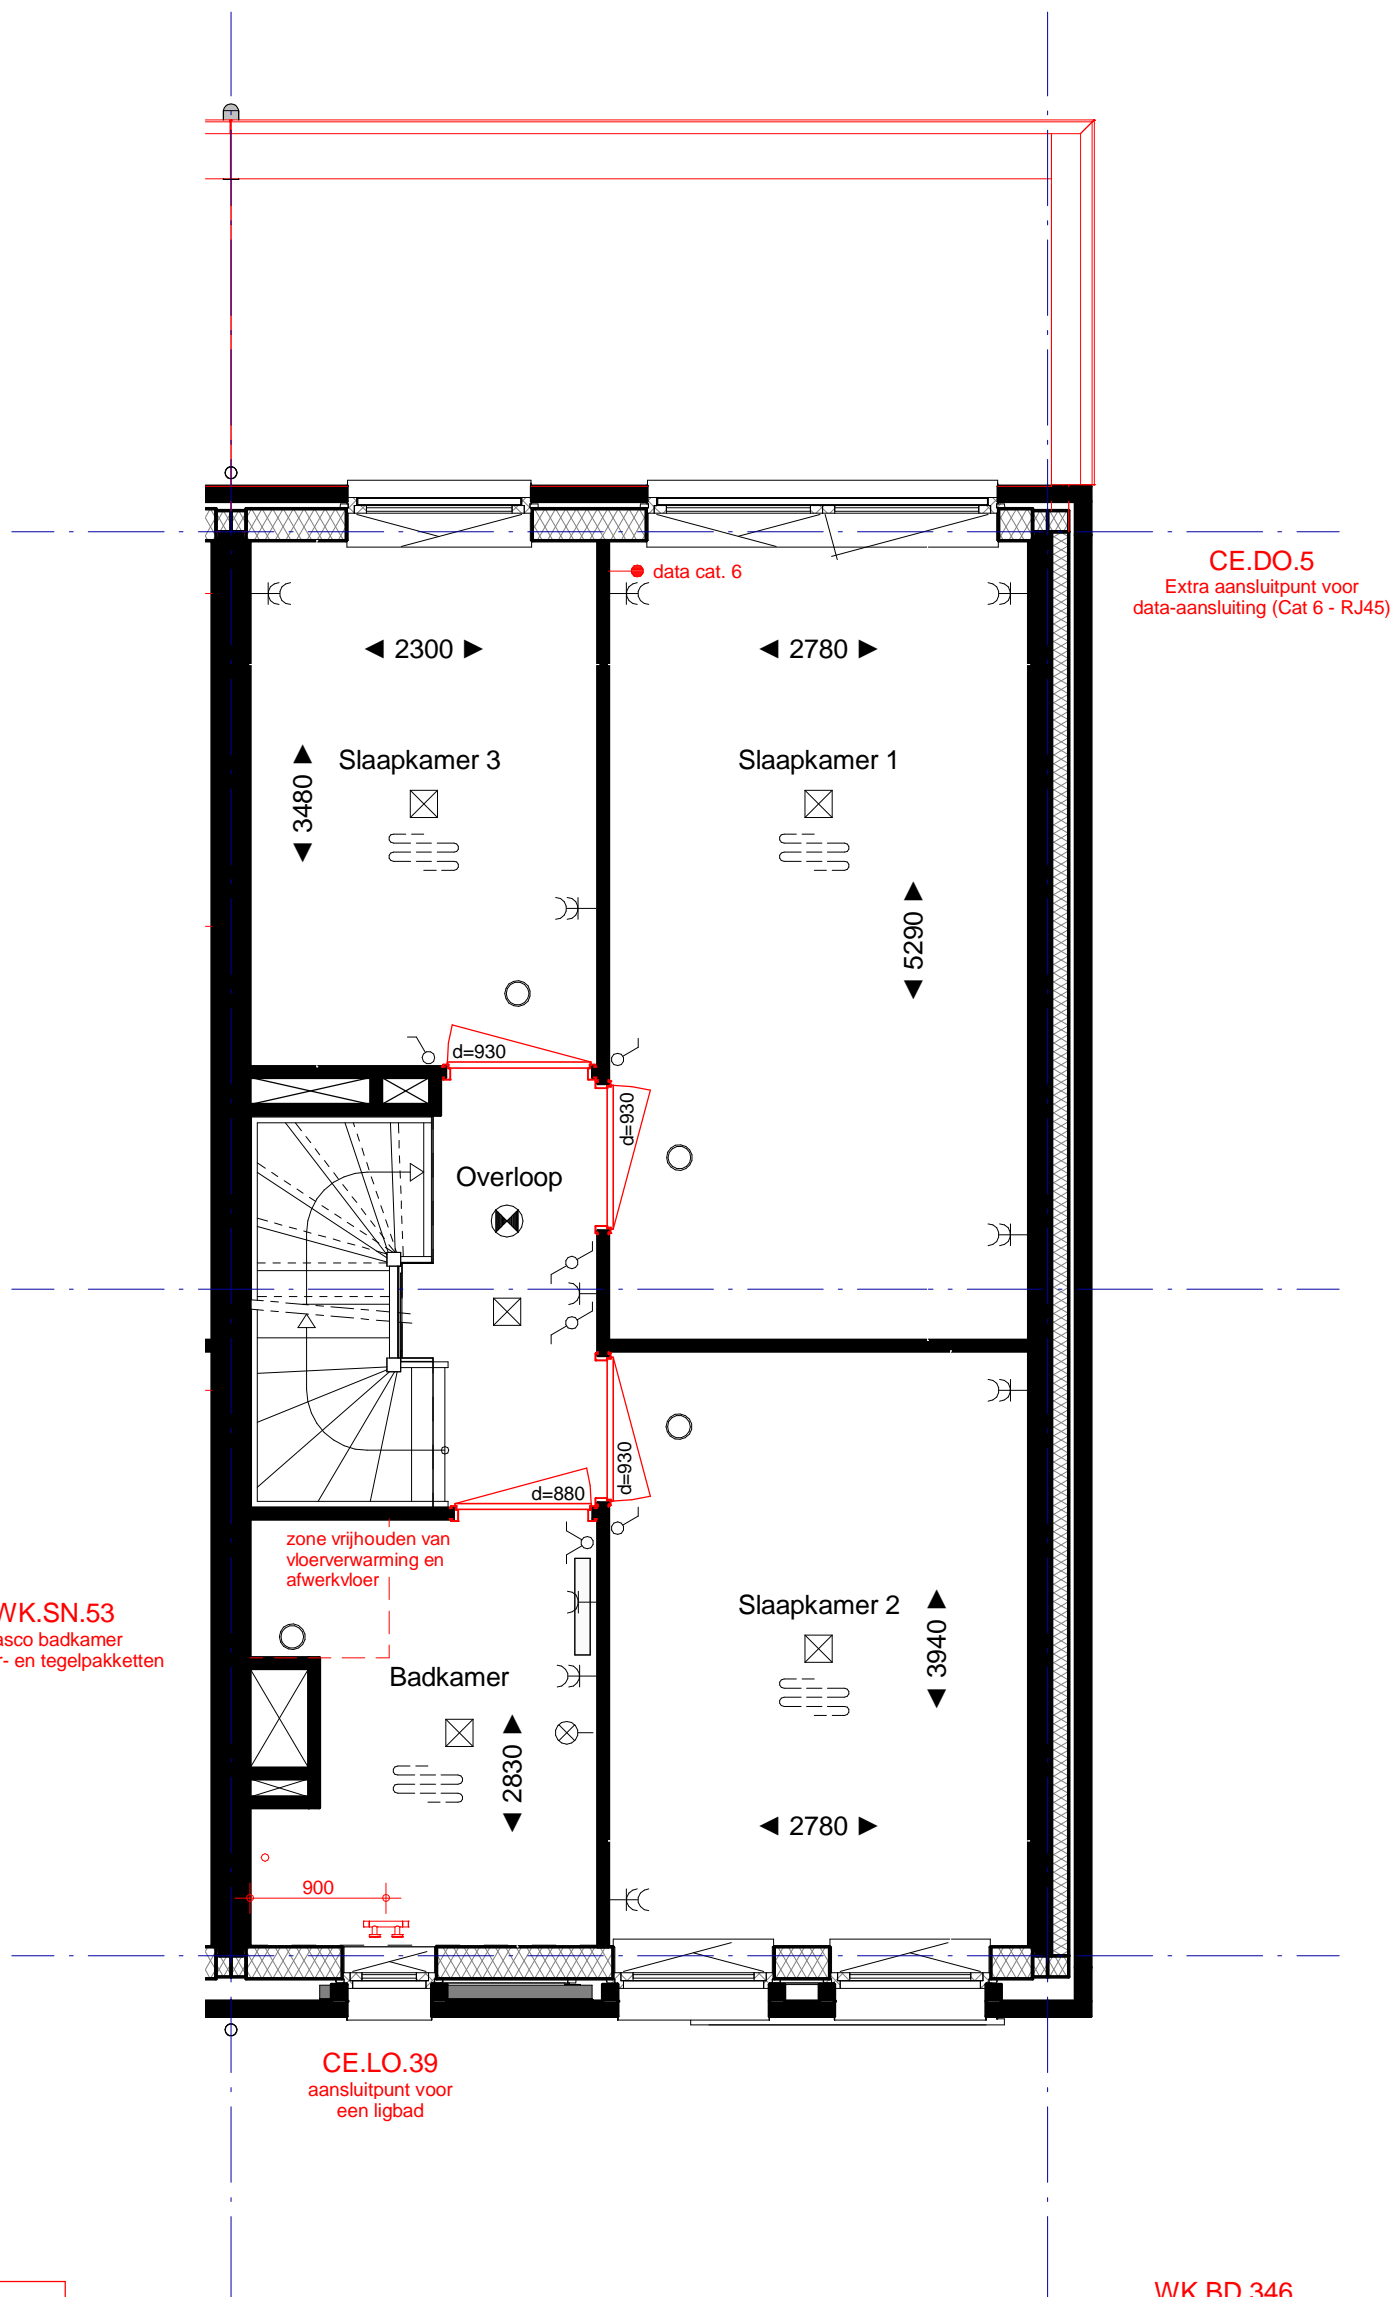

V1.IV1.232
Indelingsvariant: Praktisch 1

opmerking:
- niet op schaal, uitsluitend bestemd voor koperskeuze!
- maatvoering betreft circa maten en is indicatief
- positie ventilatie punten indicatief en nader te bepalen door installateur

WK.BD.346
Wijzigen binnendeurkozijnen naar Verdi
WK.BD.362
Deurbeslag type BS.01

Uittrekstaat			
nivo	omschrijving ruimte	oppervlakte m2	meters m1
vloer	slaapkamers/ overloop	36,78	
wanden	" "	108,04	
plinten	" "		37,42

Kopersoptietekening

woningtype:
2ks1

bouwnummer:
10

Handtekening akkoord koper:

naam:

datum:



BAM Advies & Engineering
Postbus 54,
3980 CB Bunnik
Telefoon (030) 659 89 33

project
Hoef en Haag Fase 3

betreft
Brederode
1e verdieping
Bouwnr. 10

schaal
1:50

tekenaar
AAI


revisie
Concept

project nr.
8766

tekeningnr.
V-10.01

(wijz)/datum
25-07-2019



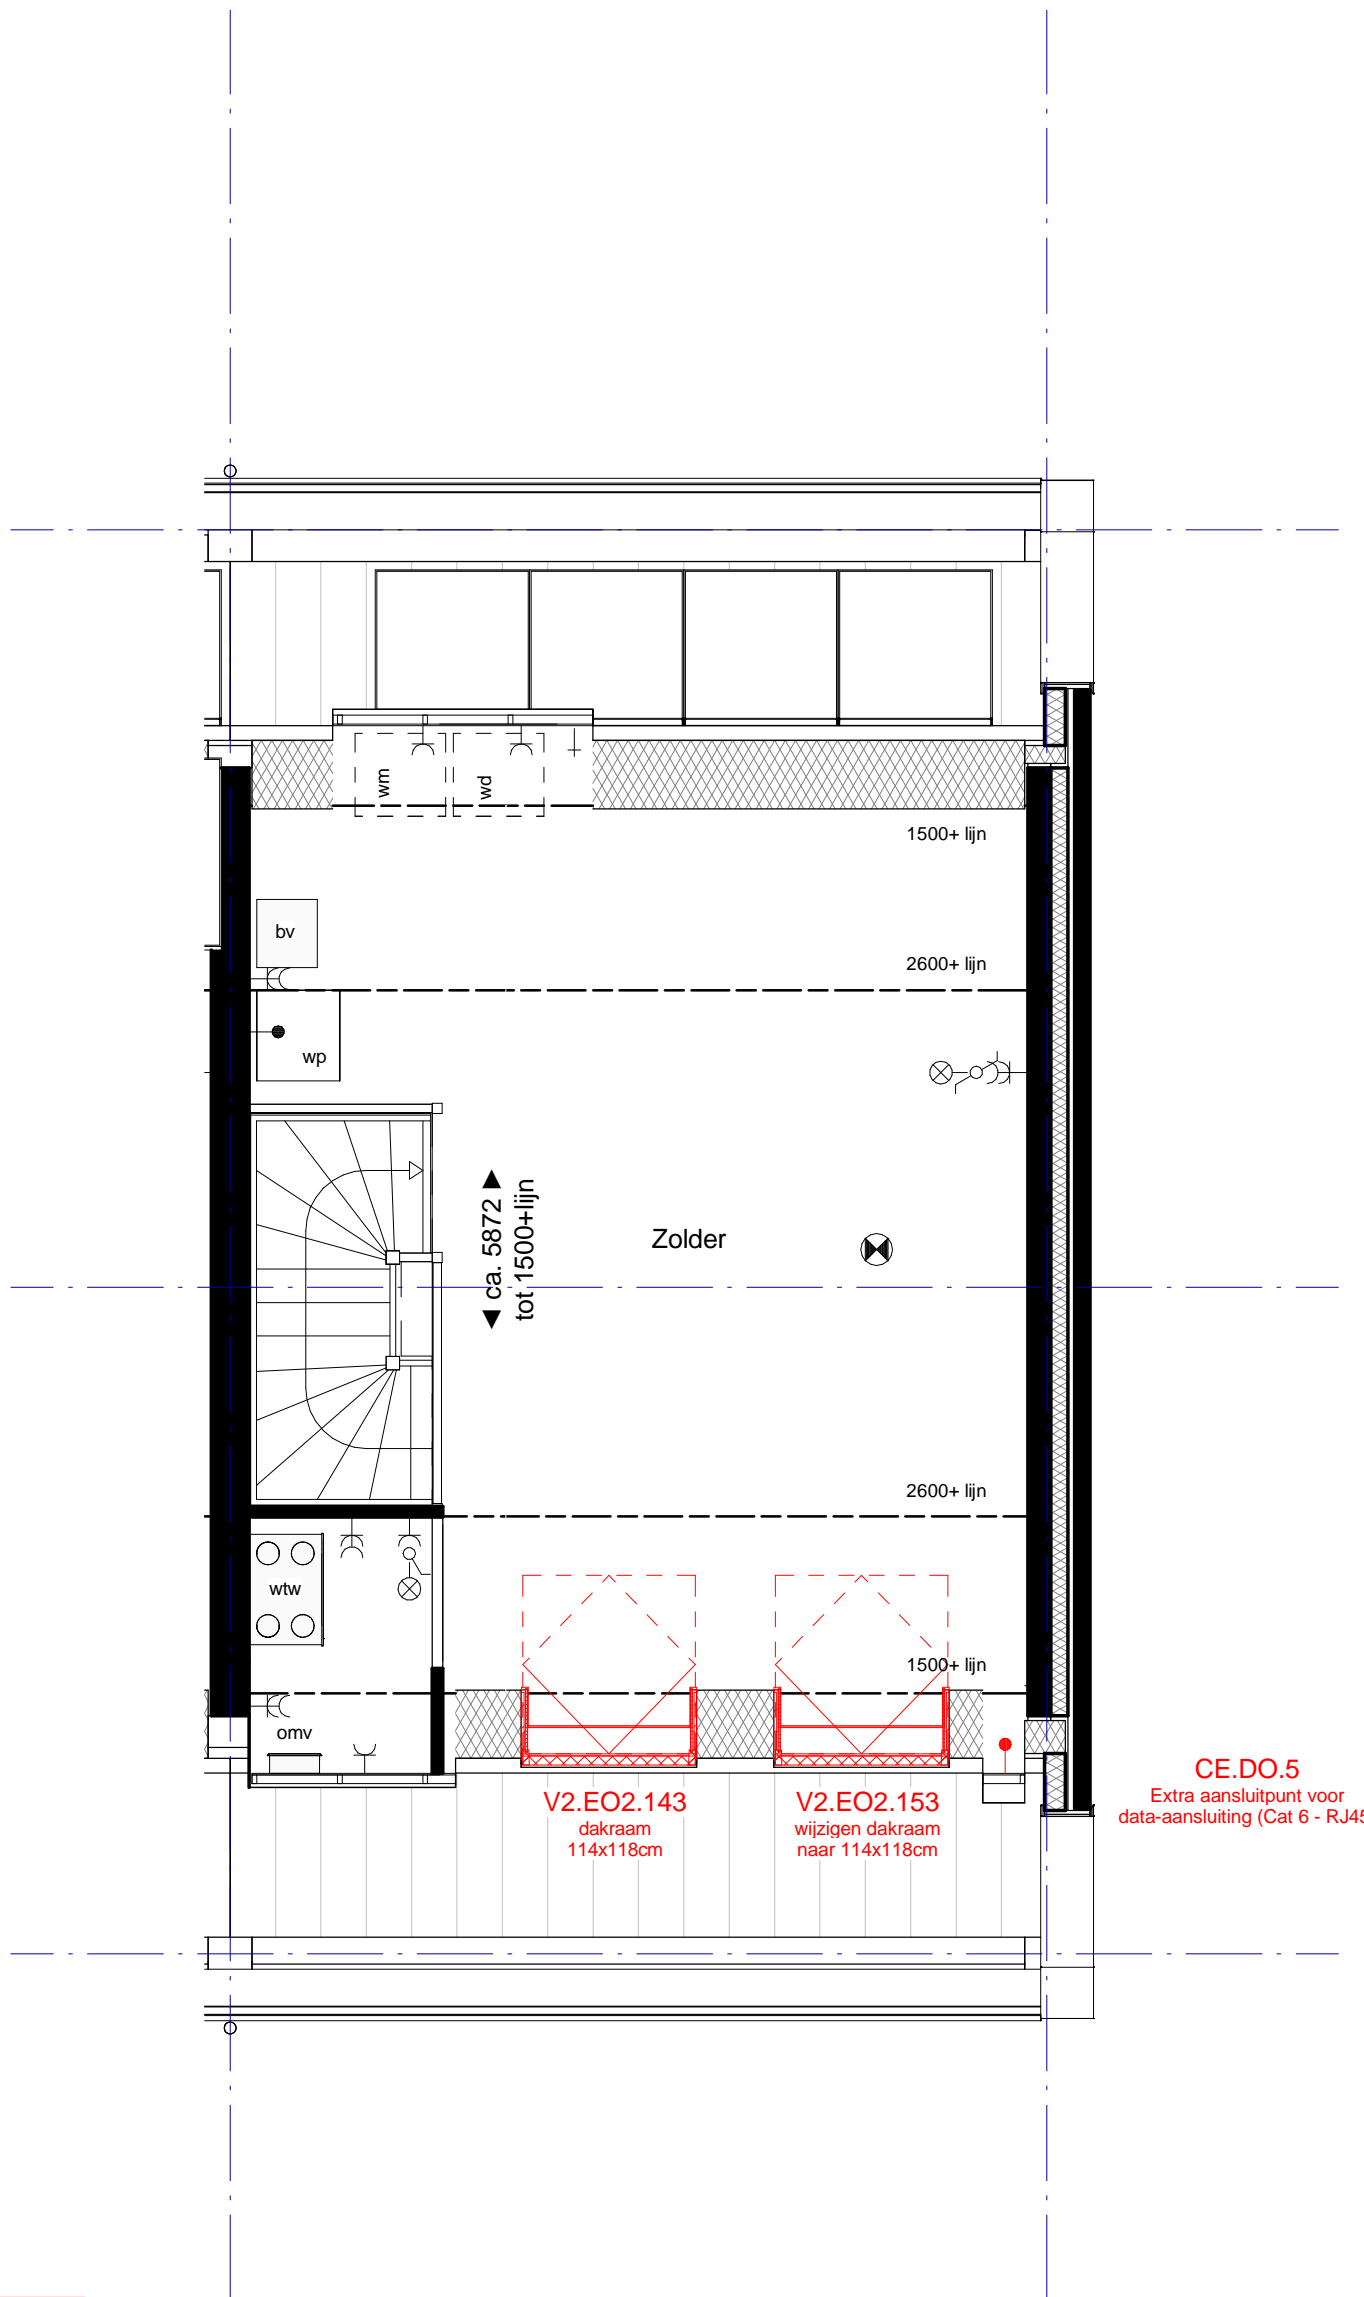

V2.IV2.397

Indelingsvariant: Praktisch 4

- opmerking:
- niet op schaal, uitsluitend bestemd voor koperskeuze!
 - maatvoering betreft circa maten en is indicatief
 - positie ventilatie punten indicatief en nader te bepalen door installateur

Uittrekstaat			
nivo	omschrijving ruimte	oppervlakte m ²	meters m ¹
vloer	zolder	29,14	
wanden	" "	41,47	
plinten	" "		29,80

Kopersoptietekening

woningtype:

2ks1

bouwnummer:

10

Handtekening akkoord koper:

naam:

datum:



BAM Advies & Engineering
Postbus 54,
3980 CB Bunnik
Telefoon (030) 659 89 33

project

Hoef en Haag Fase 3

betreft

Brederode
Zolder
Bouwnr. 10

schaal

1:50

tekenaar

AAI

revisie

Concept

project nr.

8766

tekeningnr.

V-10.02

(wijz)/datum

25-07-2019

