



Bouwnummer: 14 Bouwnummer: 15

Voorgevel



Bouwnummer: 15

Rechter Zijgevel




Bouwnummer: 15 Bouwnummer: 14

Achtergevel



Bouwnummer: 14


Linker Zijgevel

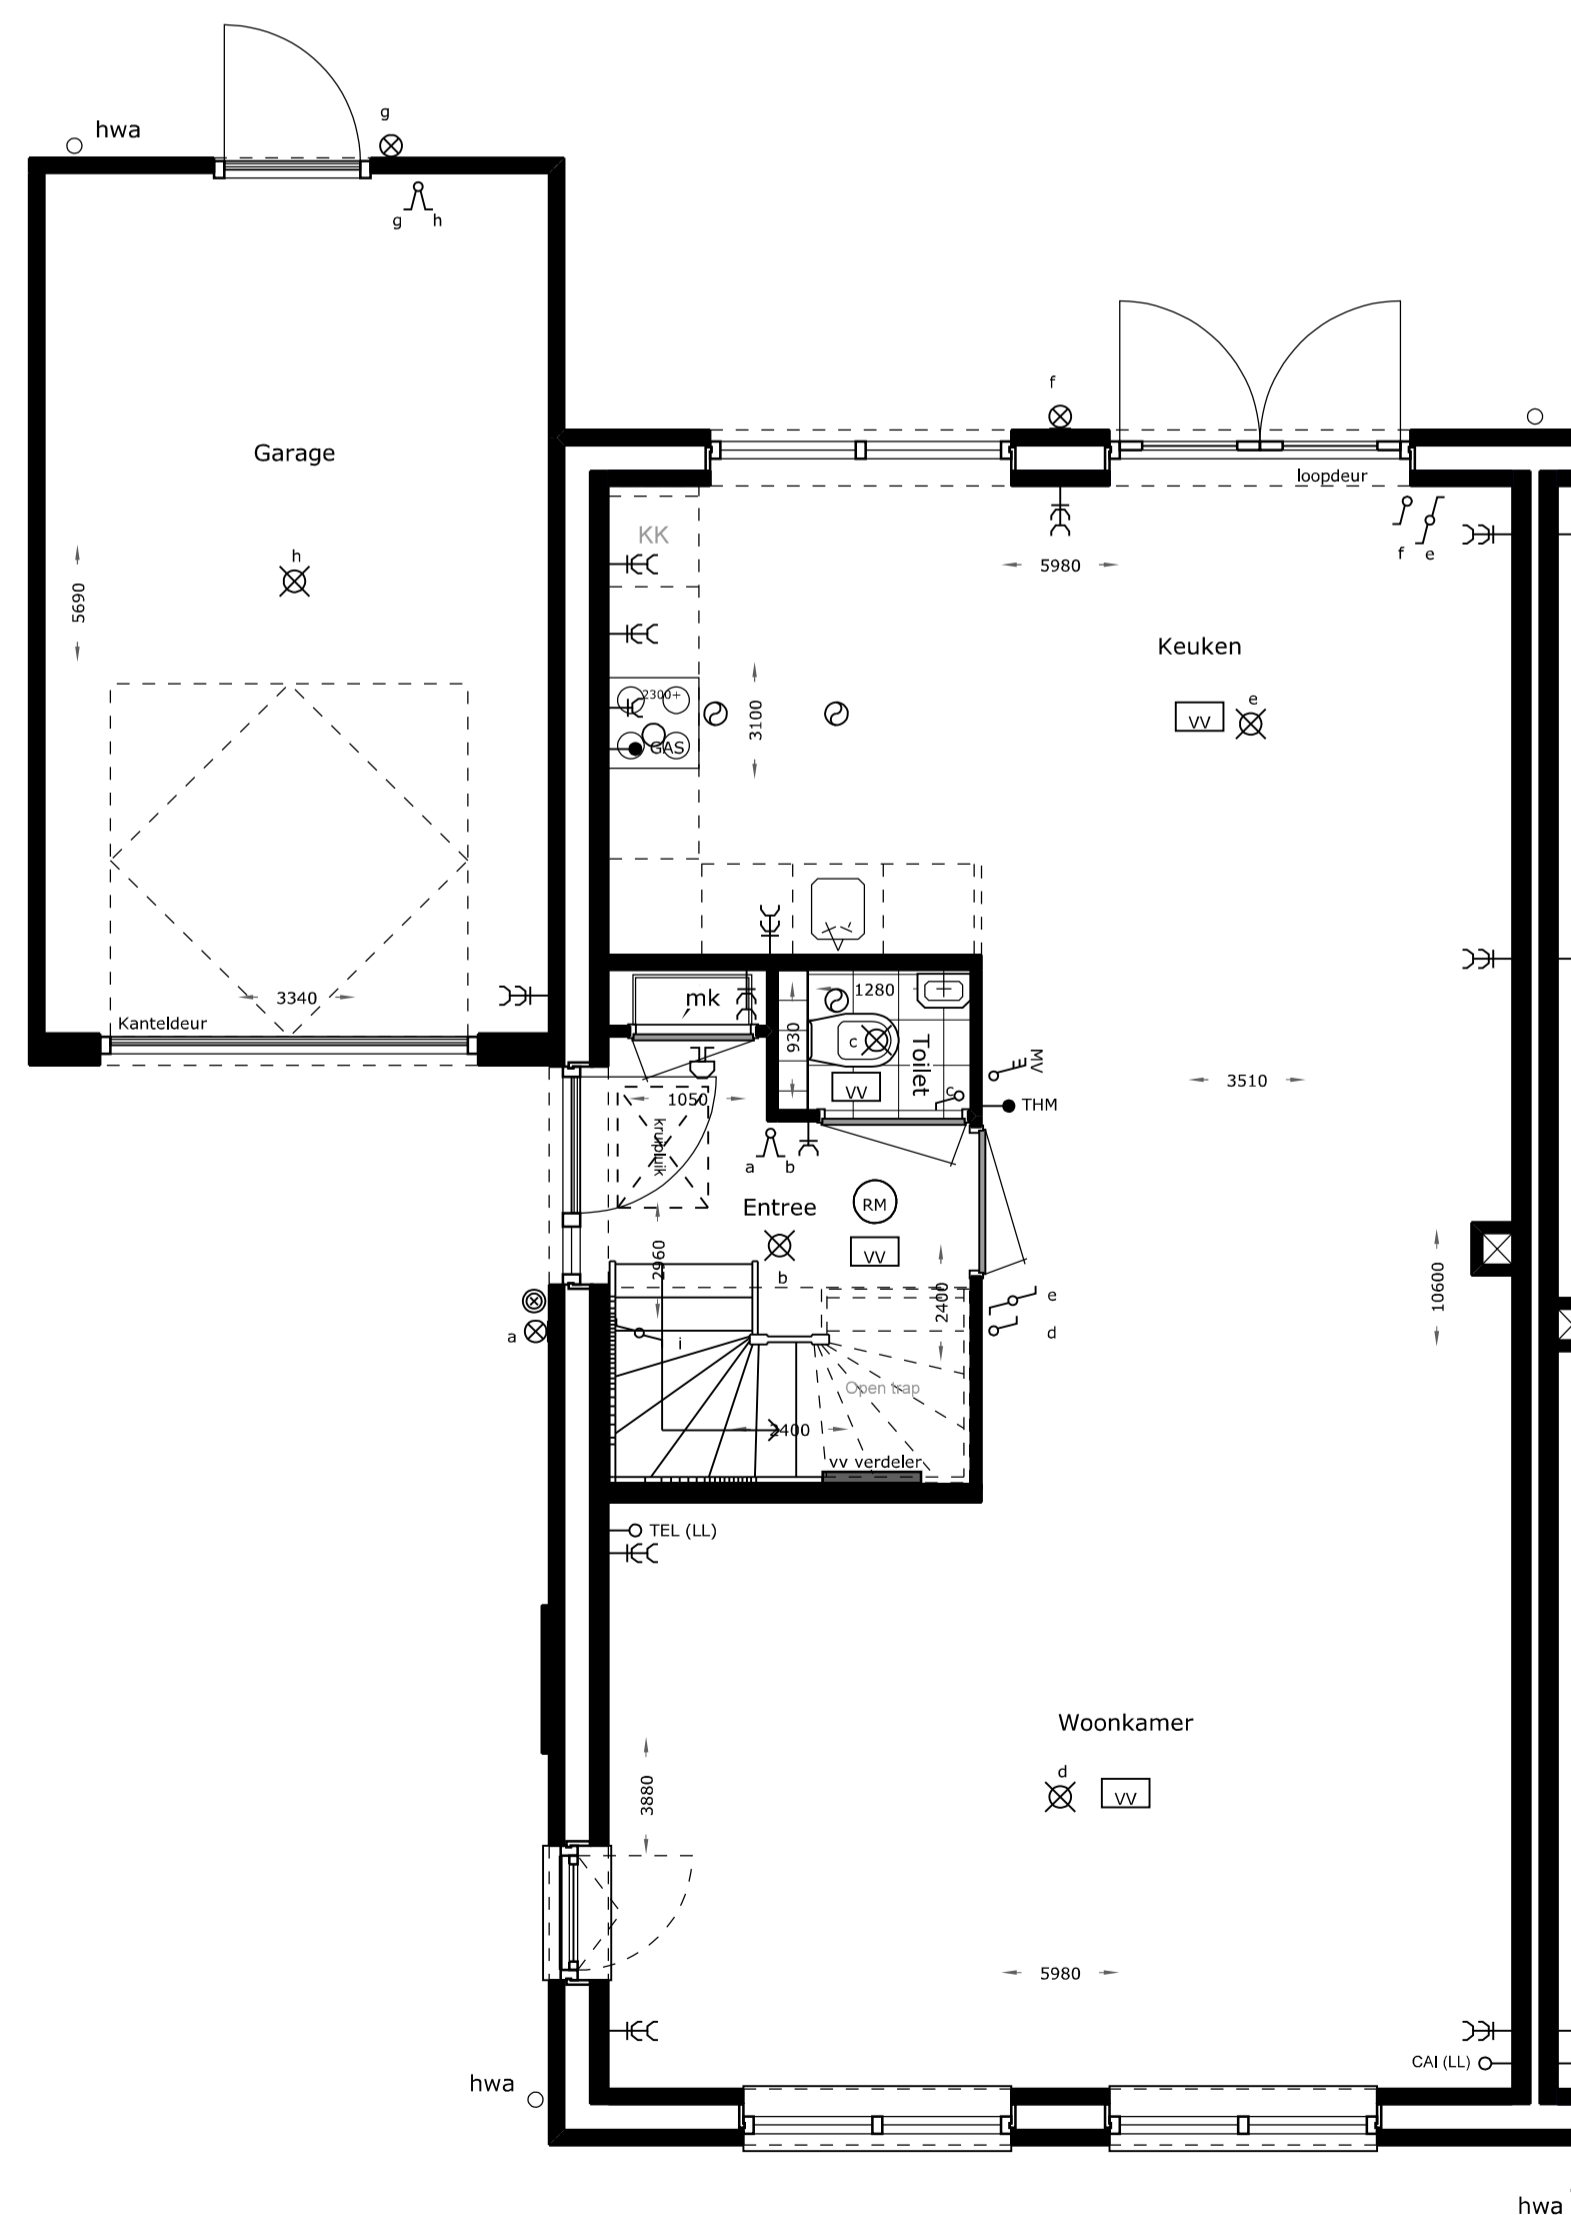


Begane grond



1e Verdieping

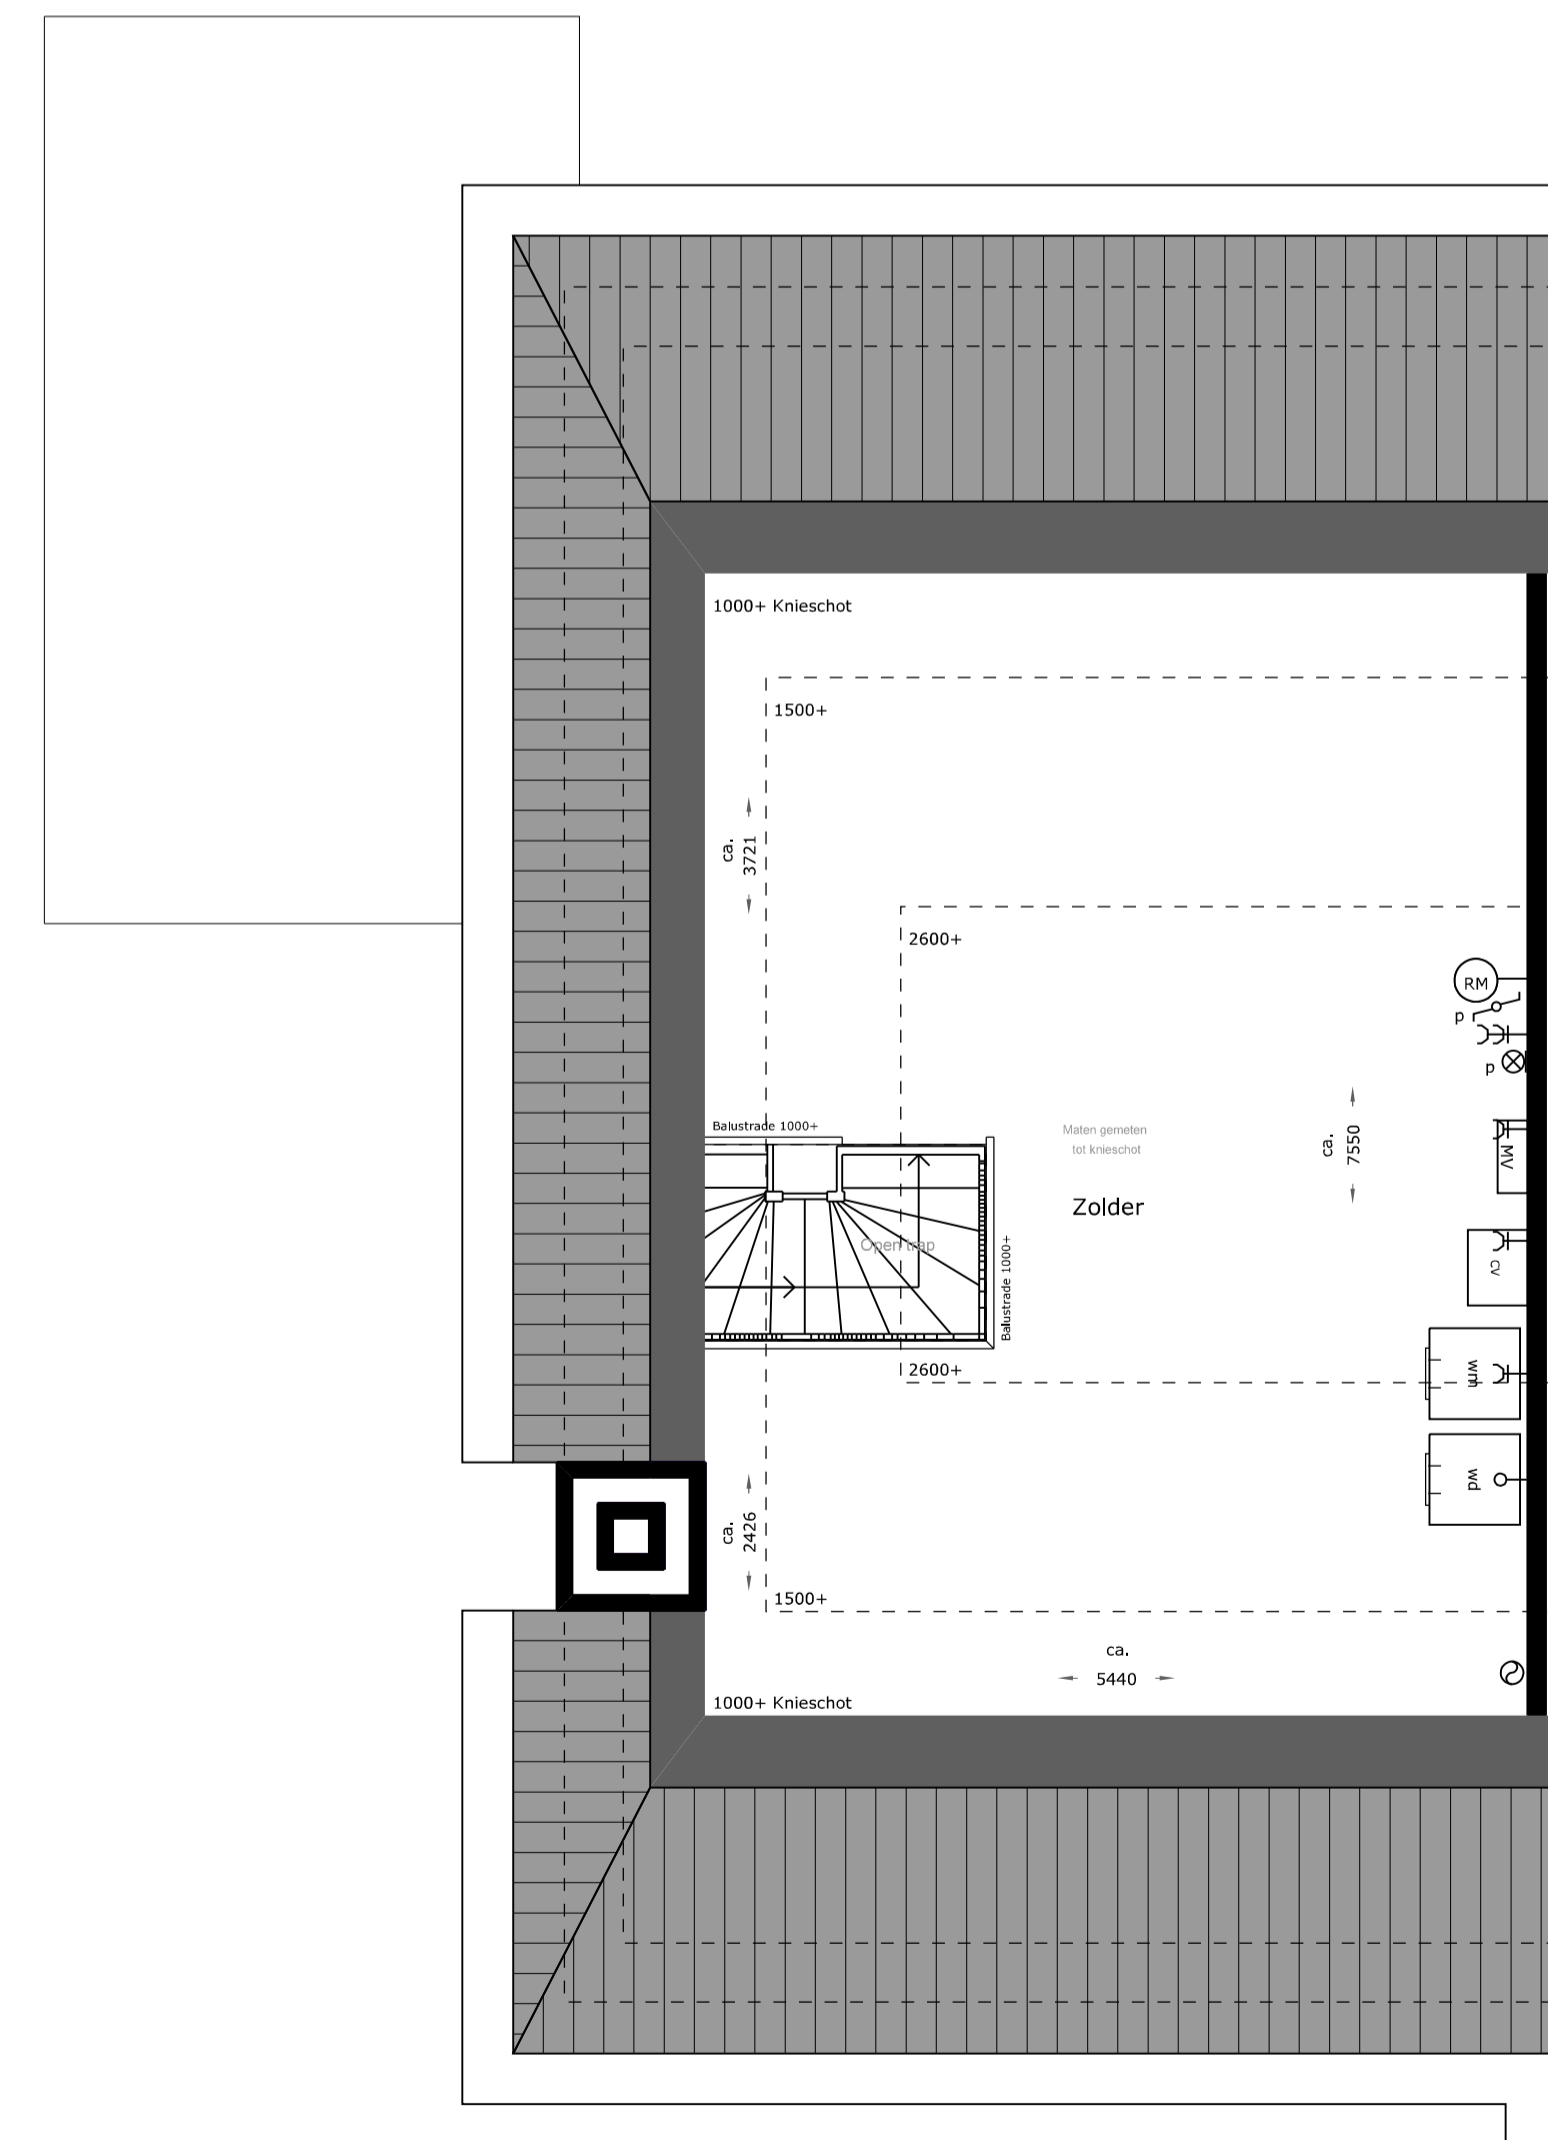

2e Verdieping

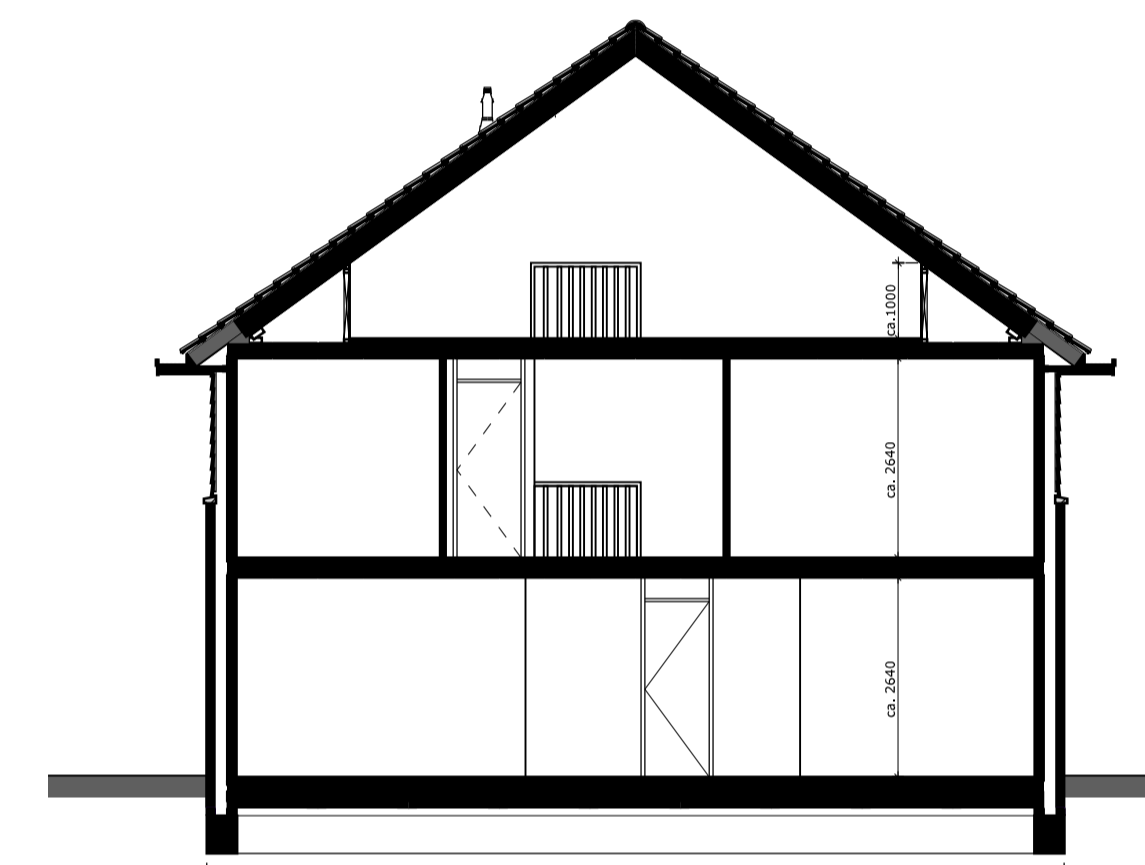

Principe doorsnede

Renvooi bouwkundig

- baksteen
- radiator
- o HWA hemelwaterafvoer
- o rookmeter (plafond montage)
- o rookmeter (wand montage)
- wm wasmachine
- wd wasdroger
- mk meterkast
- stl. standleiding
- cv centrale verwarming
- mv mechanische ventilatie
- o mech. ventilatie ventiel
- o aansluiting afzuigkap
- o vloerverwarming
- draai- kiepraam

Renvooi elektra

- o belschel
- o drukknop
- o plafonlichtpunt
- o wandlichtpunt
- o schakelaar
- o wisselschakelaar
- o serieschakelaar
- o 3-standenschakelaar ventilatie
- o enkele wandcontactdoos gearad
- o dubbele wandcontactdoos gearad
- o onbedrade leiding
- o bedrade leiding
- o TEL (LL) telefoon
- o CAI (LL) centrale antenne-installatie
- o THM thermostaat
- o GAS gasaansluiting

Schaal 1:50/ 1:100

De Hofstede


Hoekwoning

Bouwnummer: 14 (blok 6)

Gespiegeld: n.v.t.

Blad 001

19 april 2017

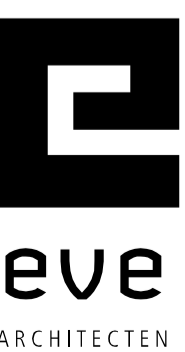

eve
ARCHITECTEN