


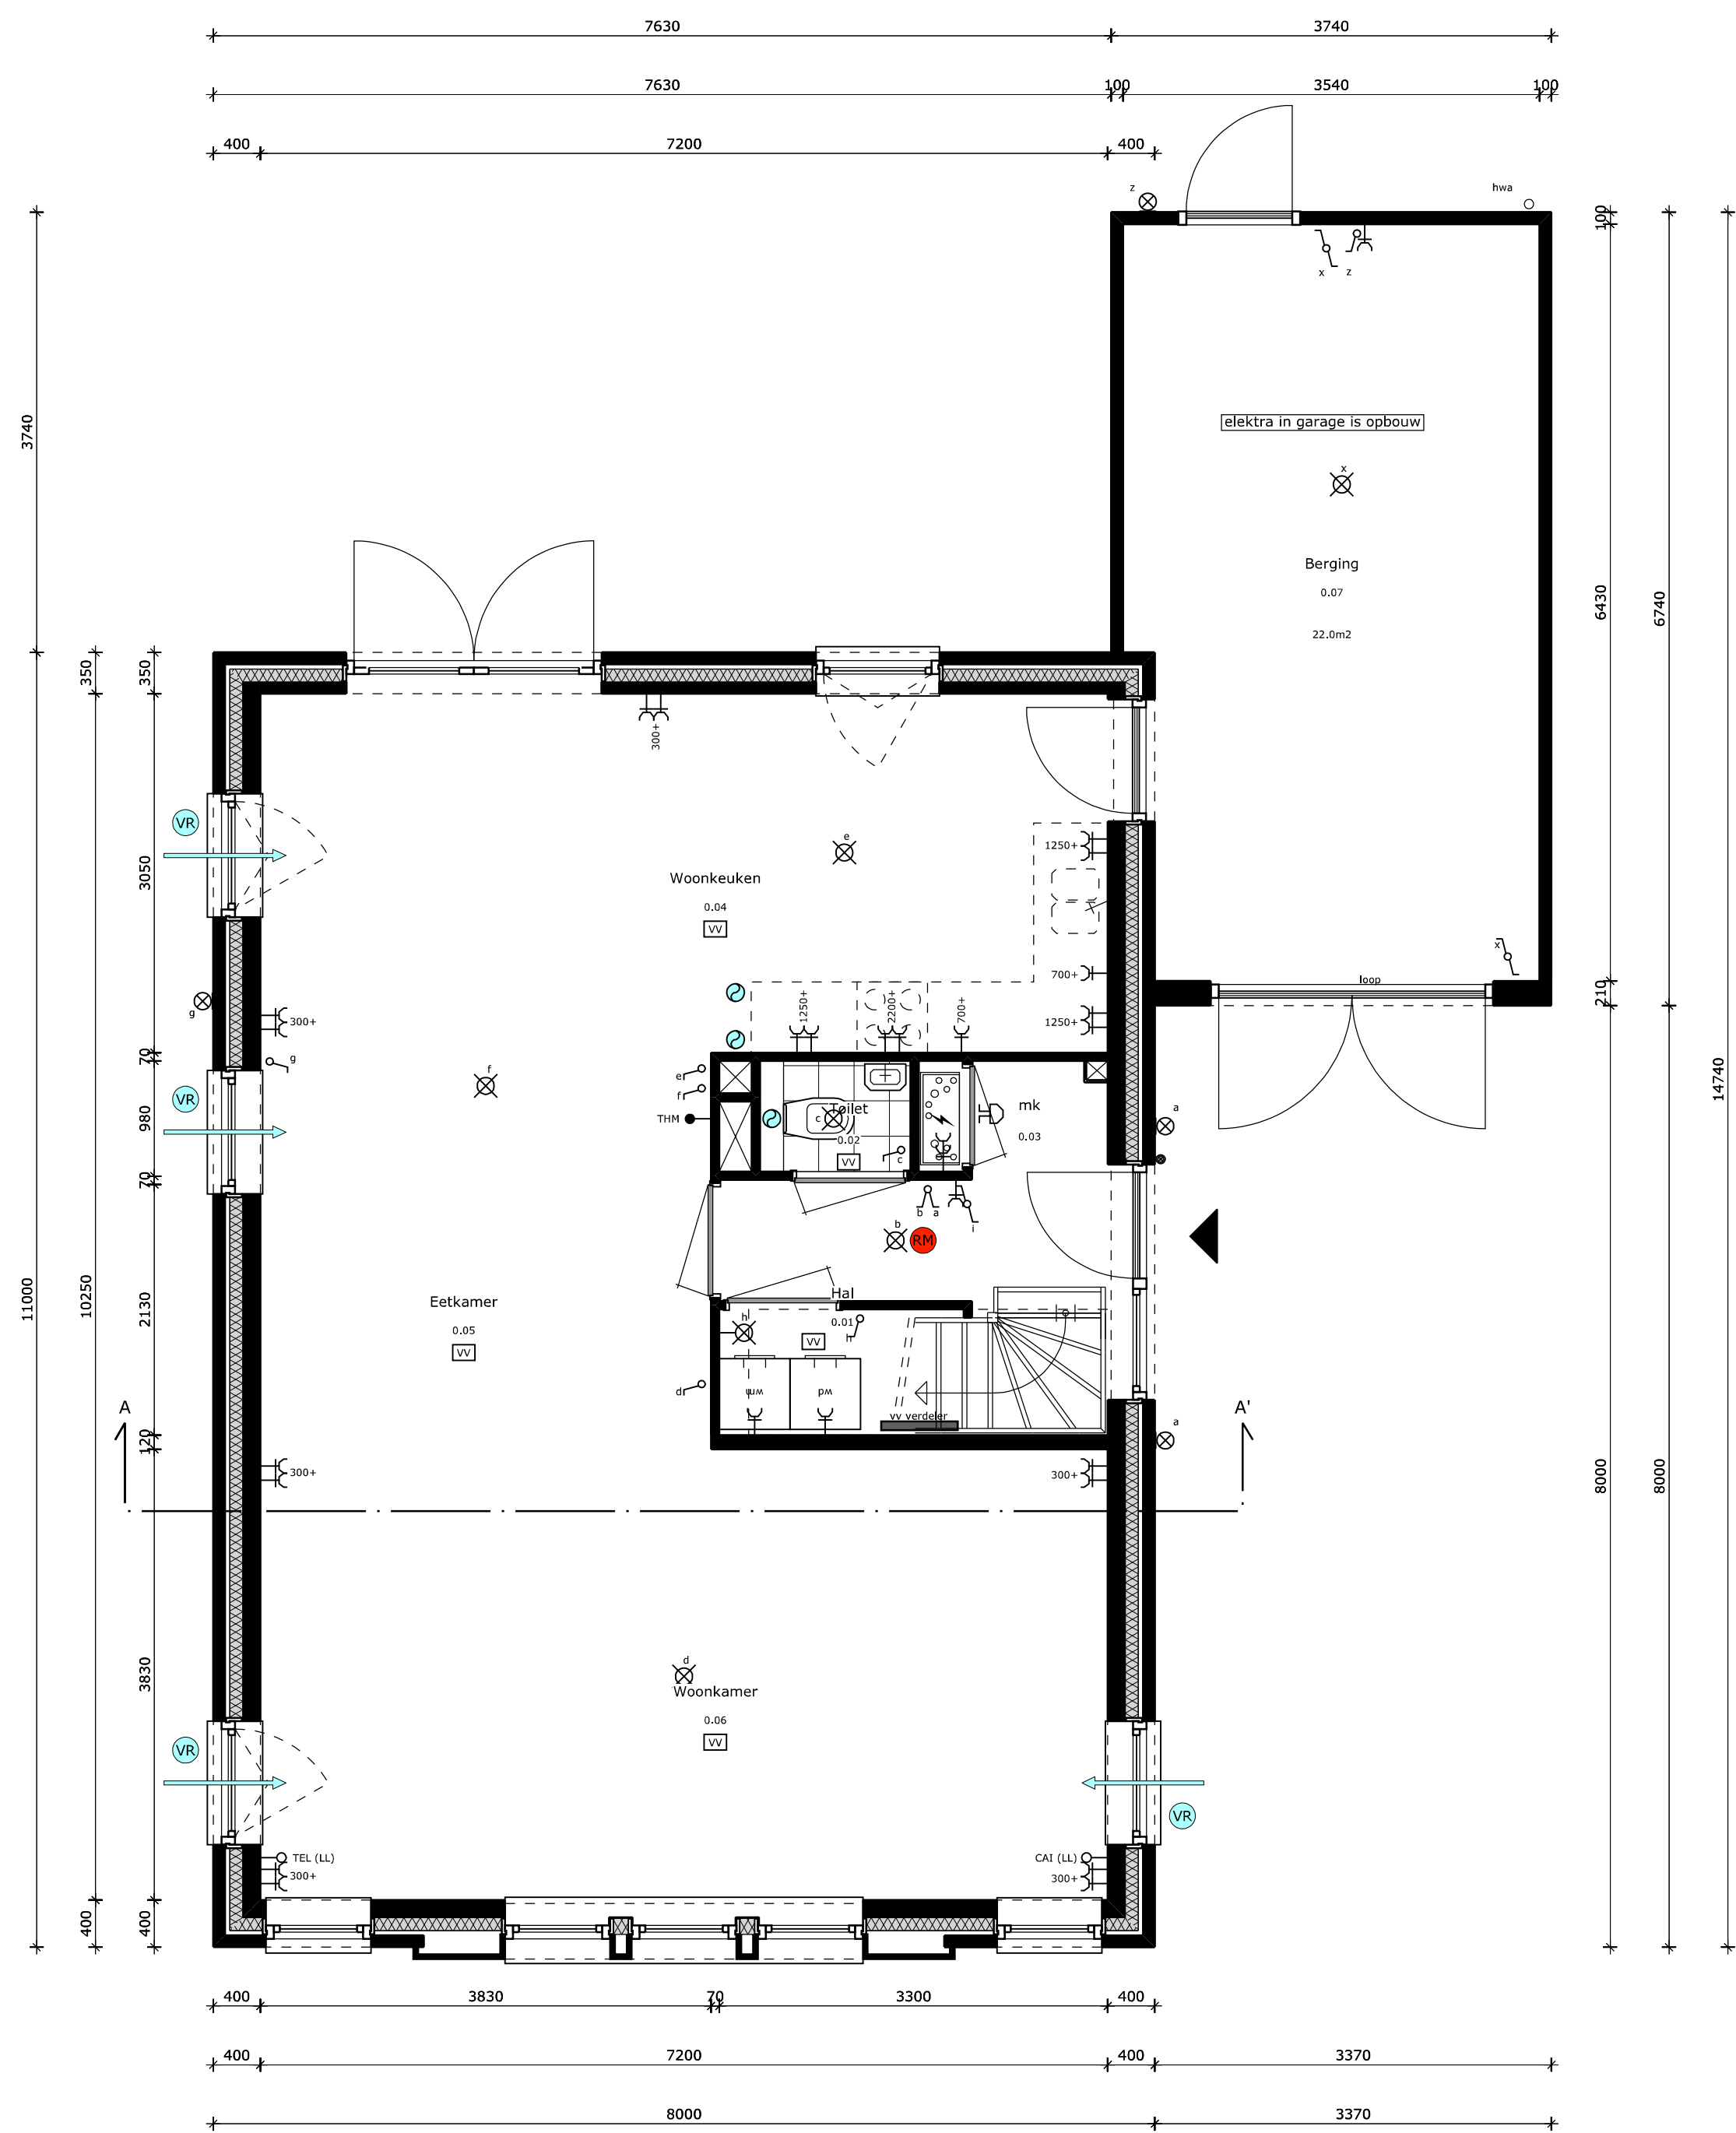


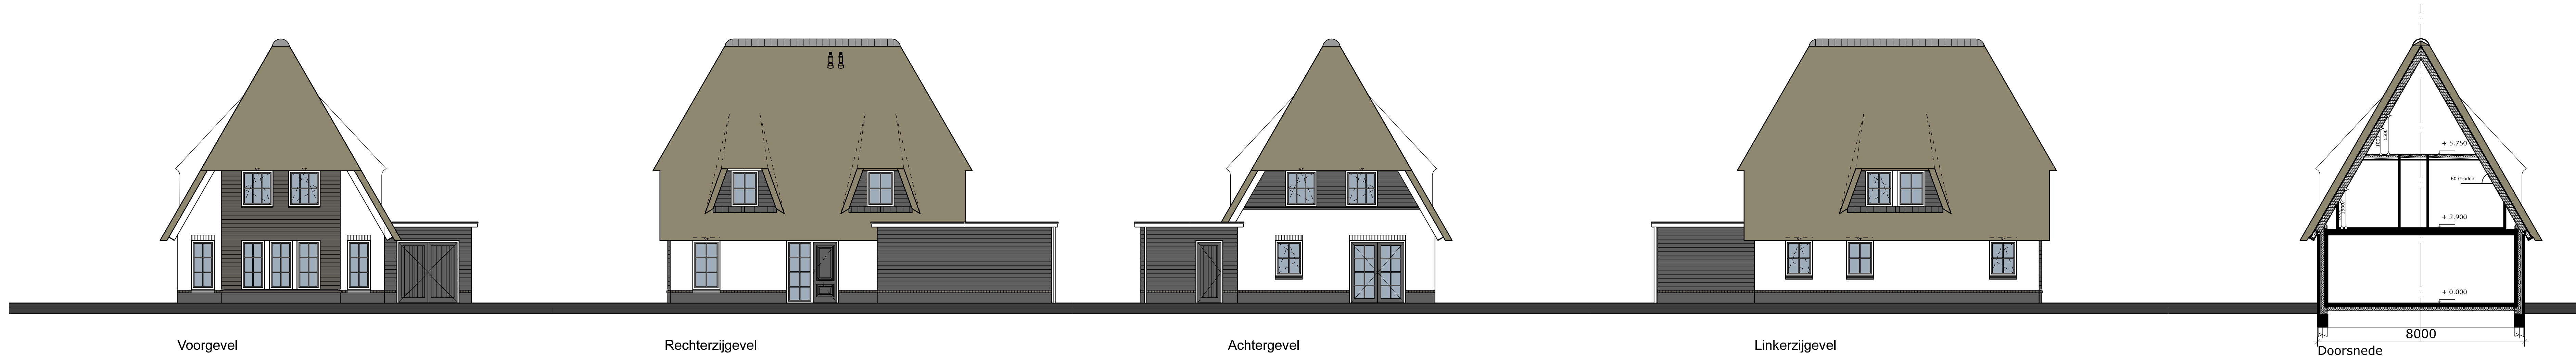


Begane grond

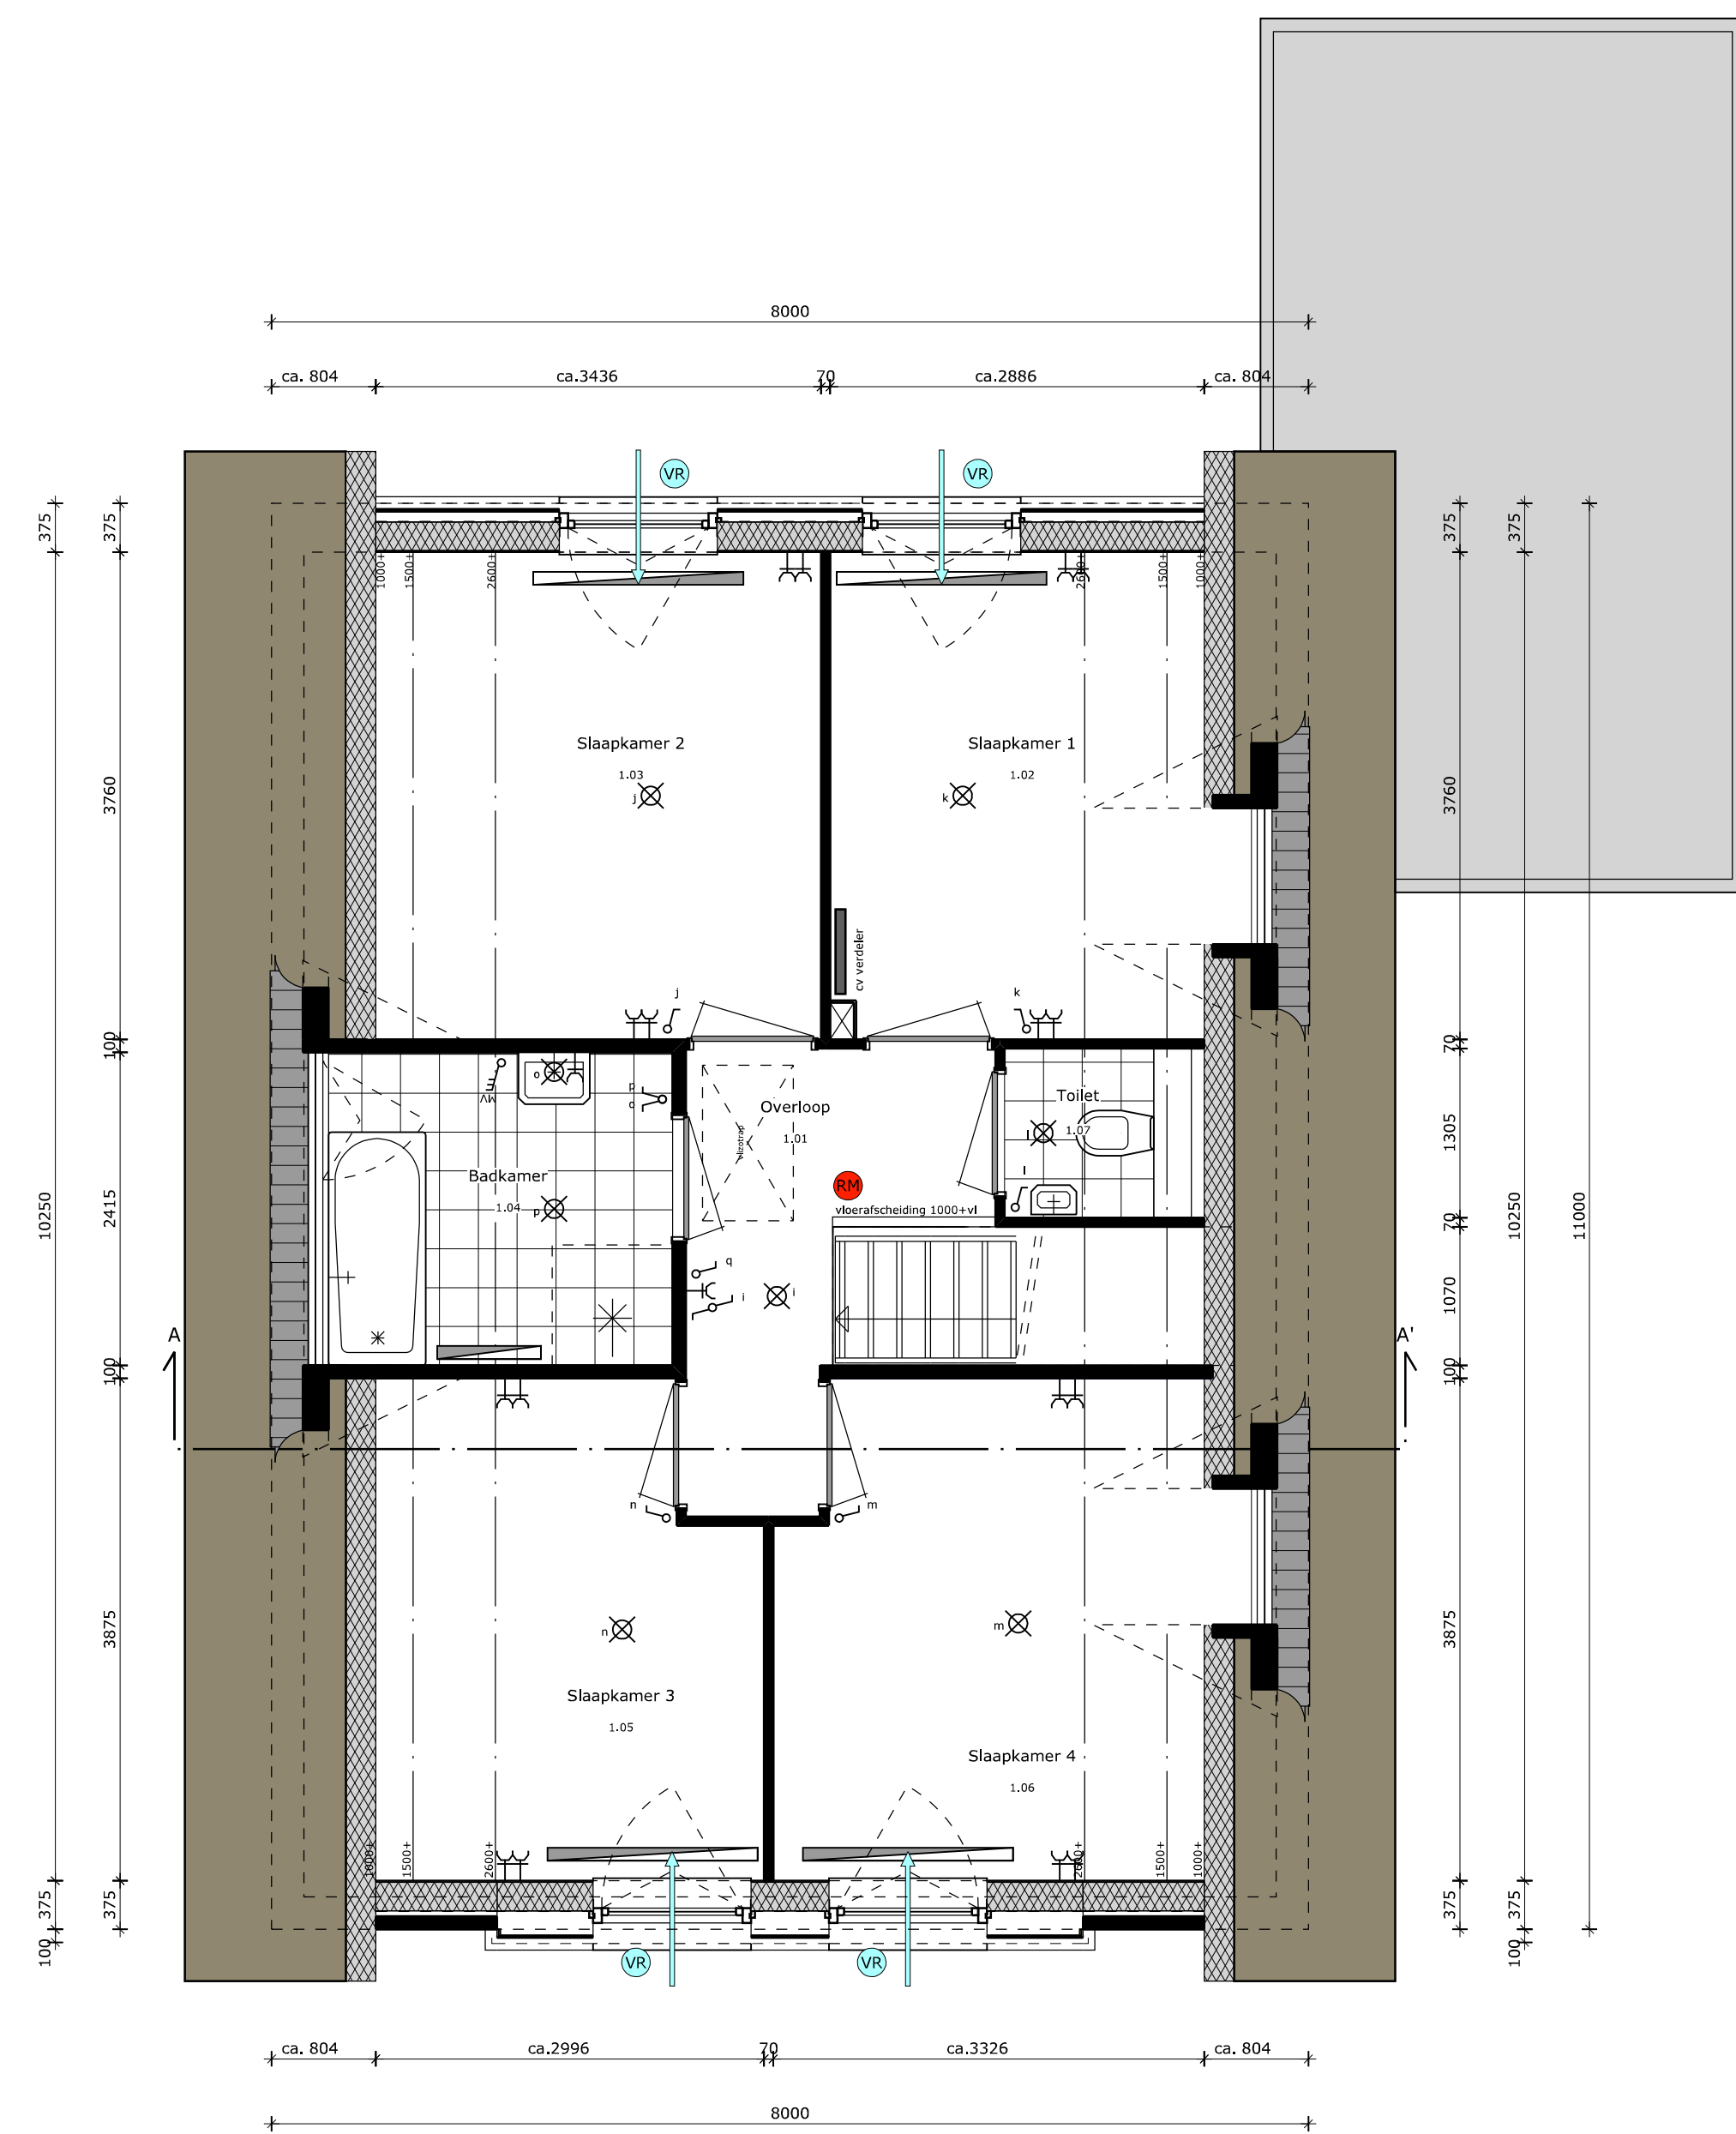

1e verdieping

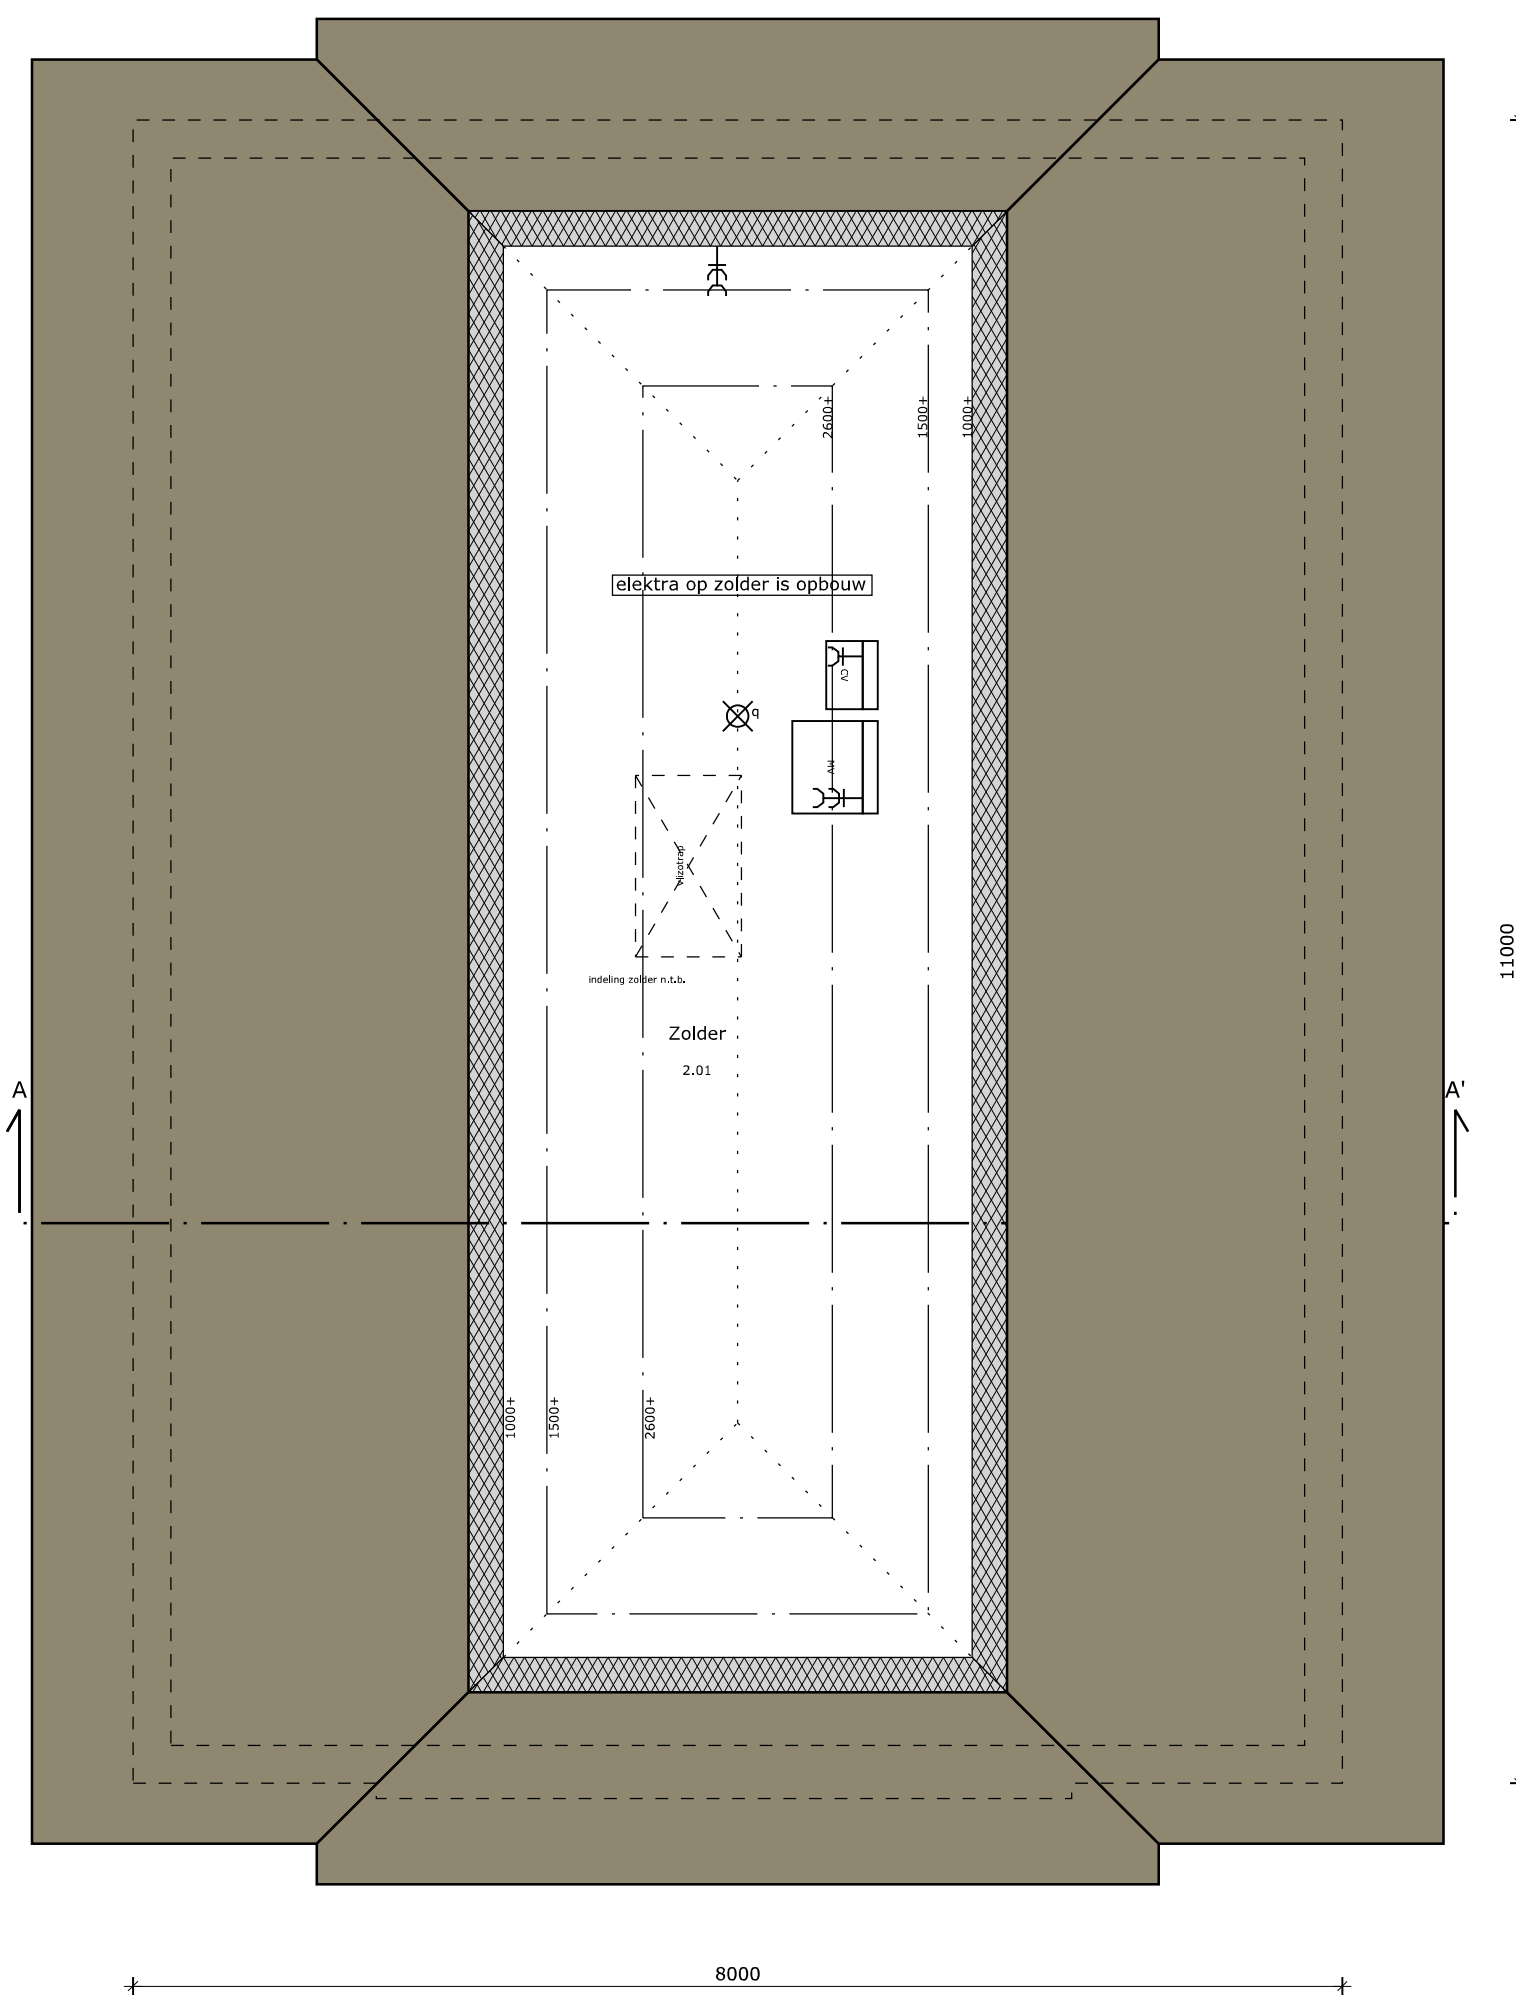

Zolder

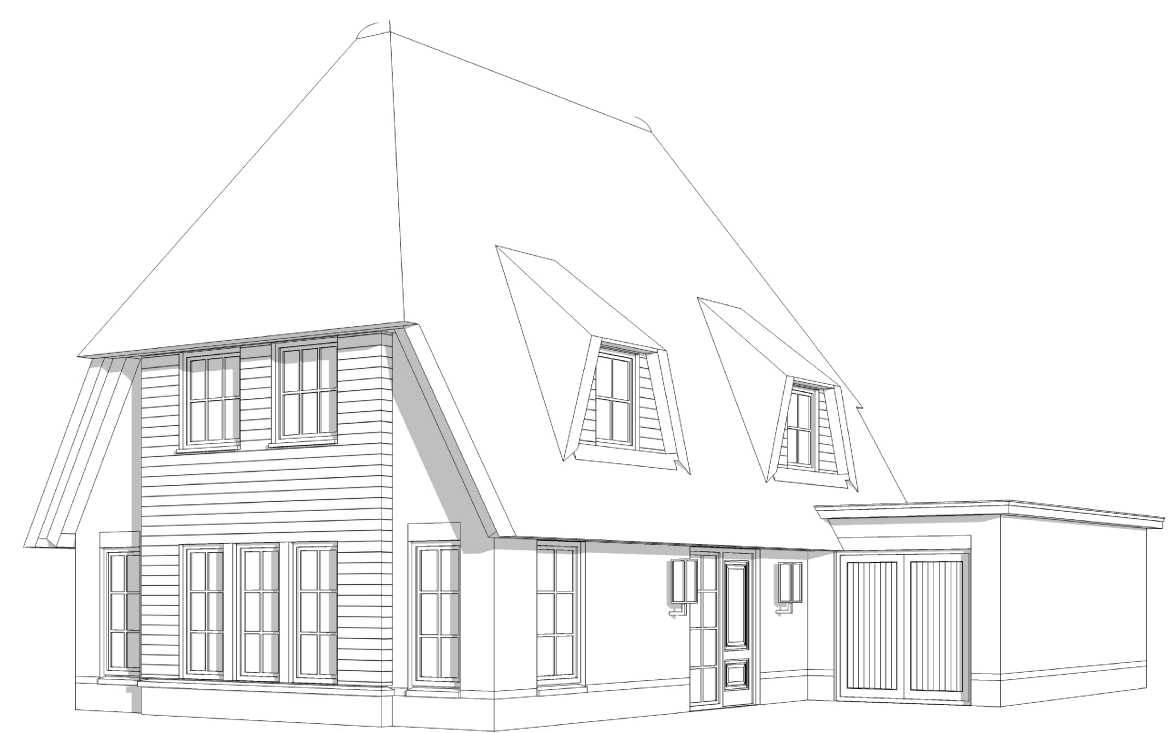

Renvooi elektra

- beschem
- drukknoop
- plafondlamp
- wandlamp
- schakelaar
- wisselschakelaar
- krusschakelaar
- serieschakelaar
- 3-standenschakelaar ventilatie
- enkele wandcontactdoos geaard
- dubbele wandcontactdoos geaard
- dubbele wandcontactdoos geaard (naast elkaar)
- onbedrade leiding
- bedrade leiding
- telefoon
- centrale antenne-installatie
- thermostaat

Renvooi bouwkundig

- binnen-/buitenwand
- hemelwaterafvoer
- radiator
- vloerverwarming
- rookmelder
- ventilatorrooster op het kozijn
- wm
- wasmachine
- wd
- wasdroger
- mk
- meterkast
- stl
- standleiding
- cv
- centrale verwarming
- mv
- mechanische ventilatie
- mech. ventilatie ventiel
- Drain- kliepraam

project: deelplan Hoevesteijn Hoef & Haag
woningtype: Type D2 - Chateau
kavell(s): 25
bladnr: D2-01
schaal: 1:100/1:50
formaat: A1
datum: 16 oktober 2017

