


Renvoel materialen


- Beton
- Metselwerk baksteen
- Kalkzandsteen
- Lichte schadingswand
- Isolatie
- Isolatie + houten geveldeken
- Vormstevon 1-kop groot met logo Gebroeders Blokland

De daglicht- en ventilatievoorzieningen zijn gebaseerd op de vereiste oppervlakte van een ventilatiegebied, conform het Bouwbesluit. Het is de verantwoordelijkheid van de aannemer zijn dat de mate van daglichttoevoeding op sommige plaatsen enigszins in het geding komt. Dit kan aanleiding geven om gebruik te maken van de zogenaamde kuitplaatmethode.


Dit betreft een wetelijk toegesane methode. Het is de verantwoordelijkheid van de aannemer de vereiste oppervlakte in de zogenaamde 'verliefgebieden' (woonkamer / slaapkamer) voldoende daglichttoevoeding aanwezig is. Het geparceerde gebiete als aangegeven op het tekening is niet als verliefgebied worden meegerekend.

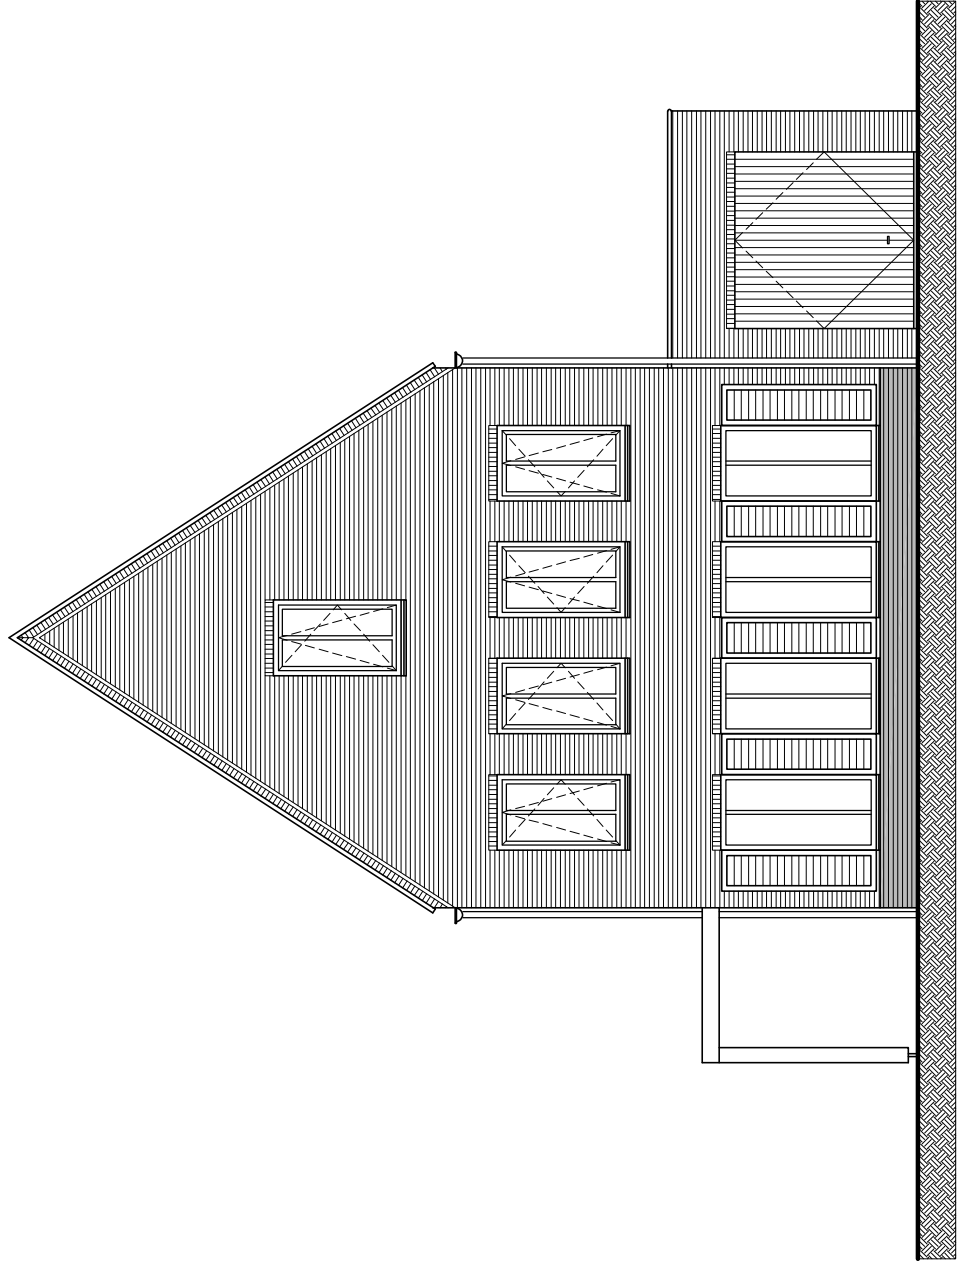

Voorgevel
schaal 1:100
bouwnummer : 40

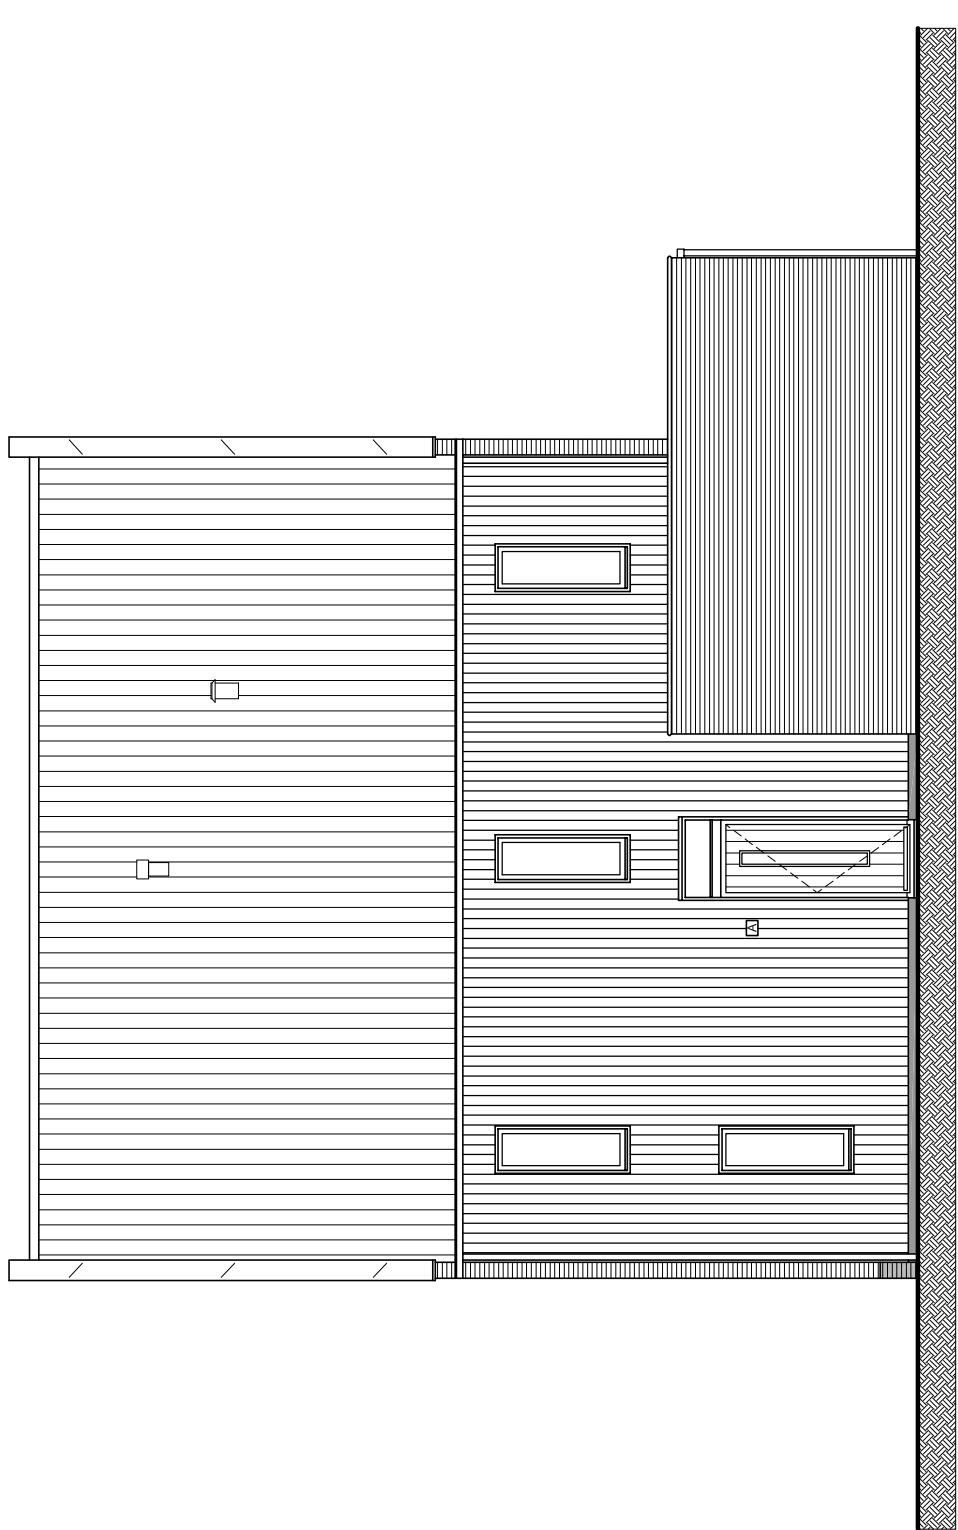


Rechterzijgevel
schaal 1:100
bouwnummer : 40

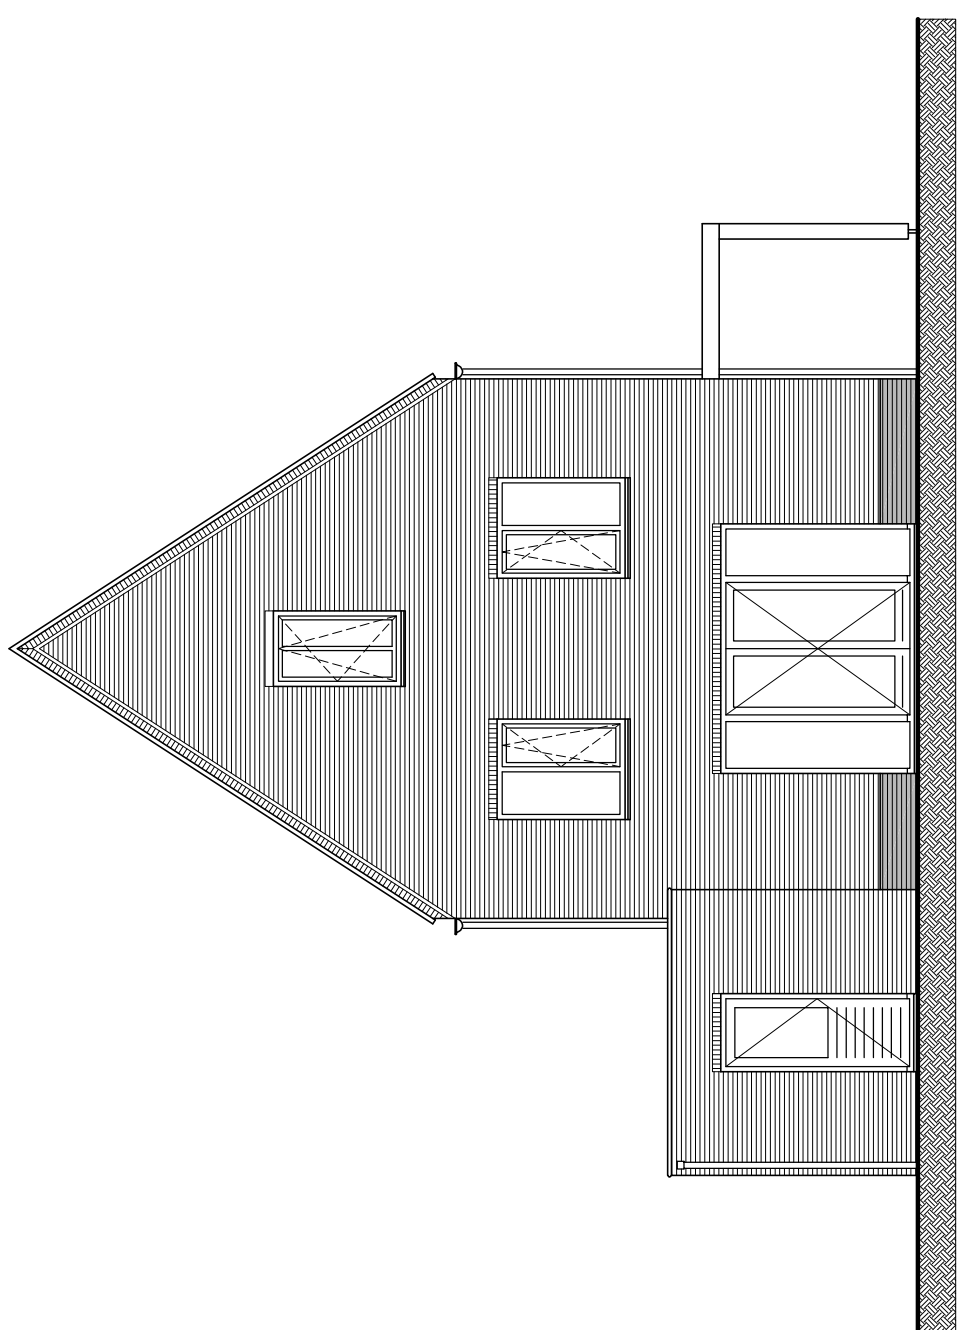

Achtergevel
schaal 1:100
bouwnummer : 40



Linkerzijgevel
schaal 1:100
bouwnummer : 40

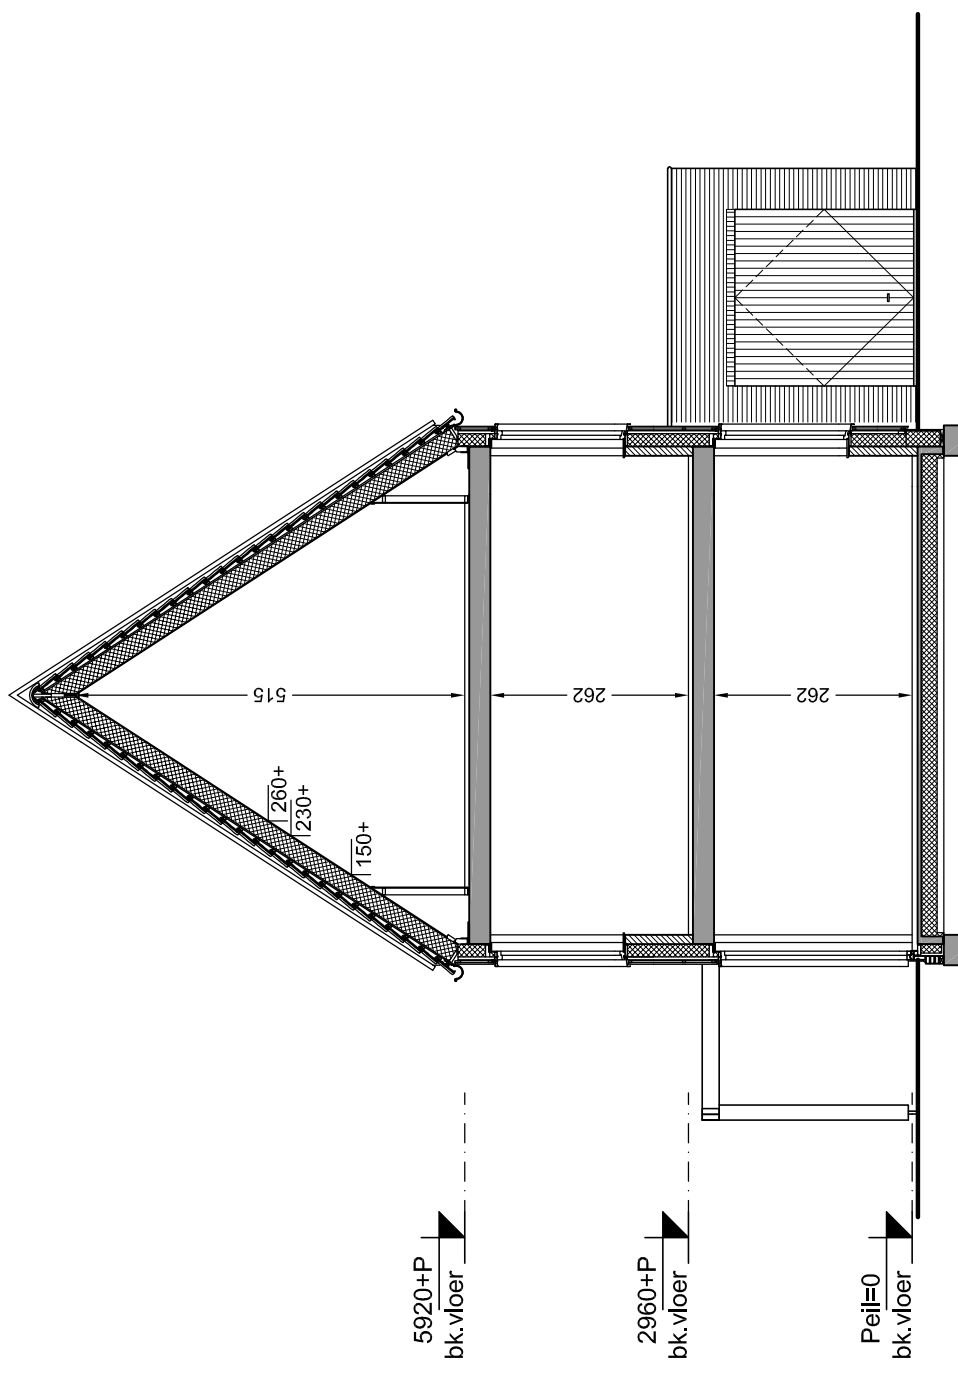


Doorsnede C7
schaal 1:100
bouwnummer : 40


Renvoel installatie

- Deurbel
- Beldrukker
- Wandlichtpunt
- Plafondlichtpunt
- Enkeelpolige schakelaar
- Wisselschakelaar
- Serieschakelaar
- Wandcontactdoos enkelvoudig, geaard
- Wandcontactdoos tweevoudig, geaard
- Aansluitpunt omvormer pv-panelen
- Thermistat
- Centrale antenne-richting
- Loze leiding algemeen
- Rookmelder (aangesloten op het lichtnet)
- Alvoerpunt mechanische ventilatie
- Tevvoerpunt mechanische ventilatie
- Buitenkraan


- Opstelplaats wasmachine
- Opstelplaats wasdroger
- Opstelplaats warmtepomp
- Opstelplaats warmtepompinstallatie
- Verdelers vloerverwarming
- Vloerverwarming
- Radiator
- Keuken / badkamer / elektra conform opgave
- opgave leverancier
- Kuitpluk
- Bovenkant vensterbank t.o.v. vloerplaf in mm
- Ventilatorrooster in gevel
- Lichtpunt op gevel

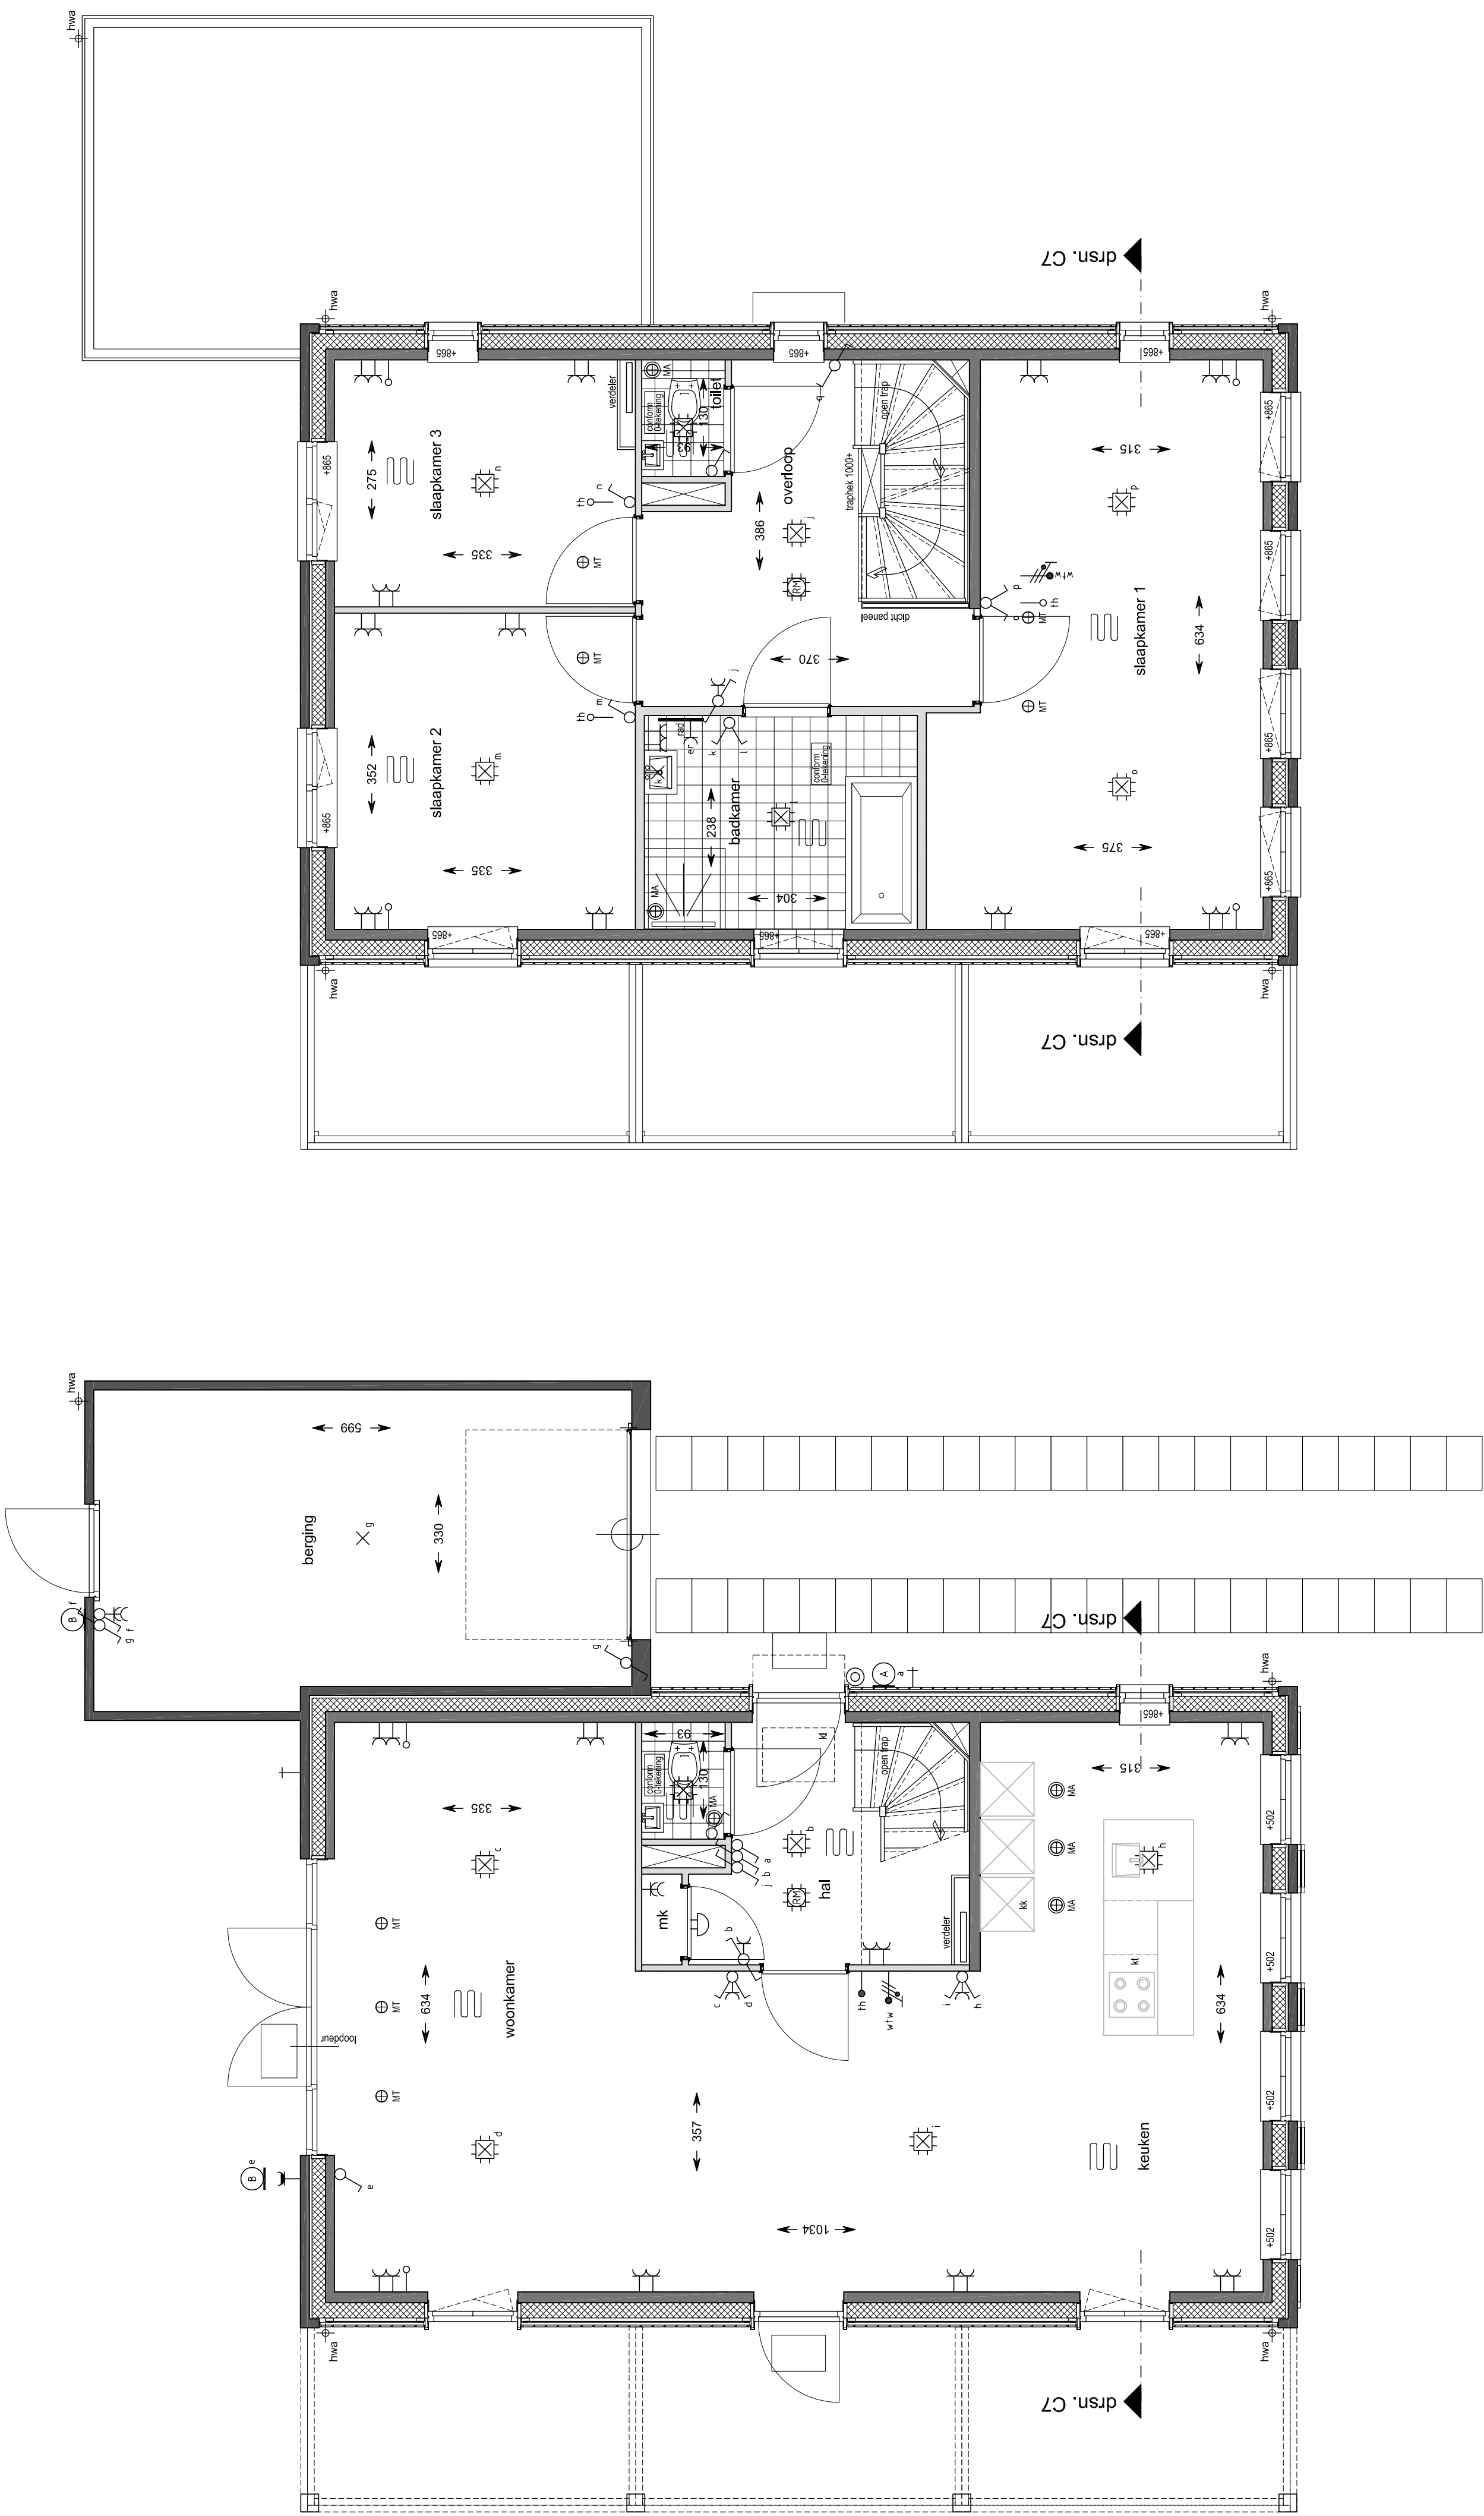


Begane grond
schaal 1:50
bouwnummer : 40

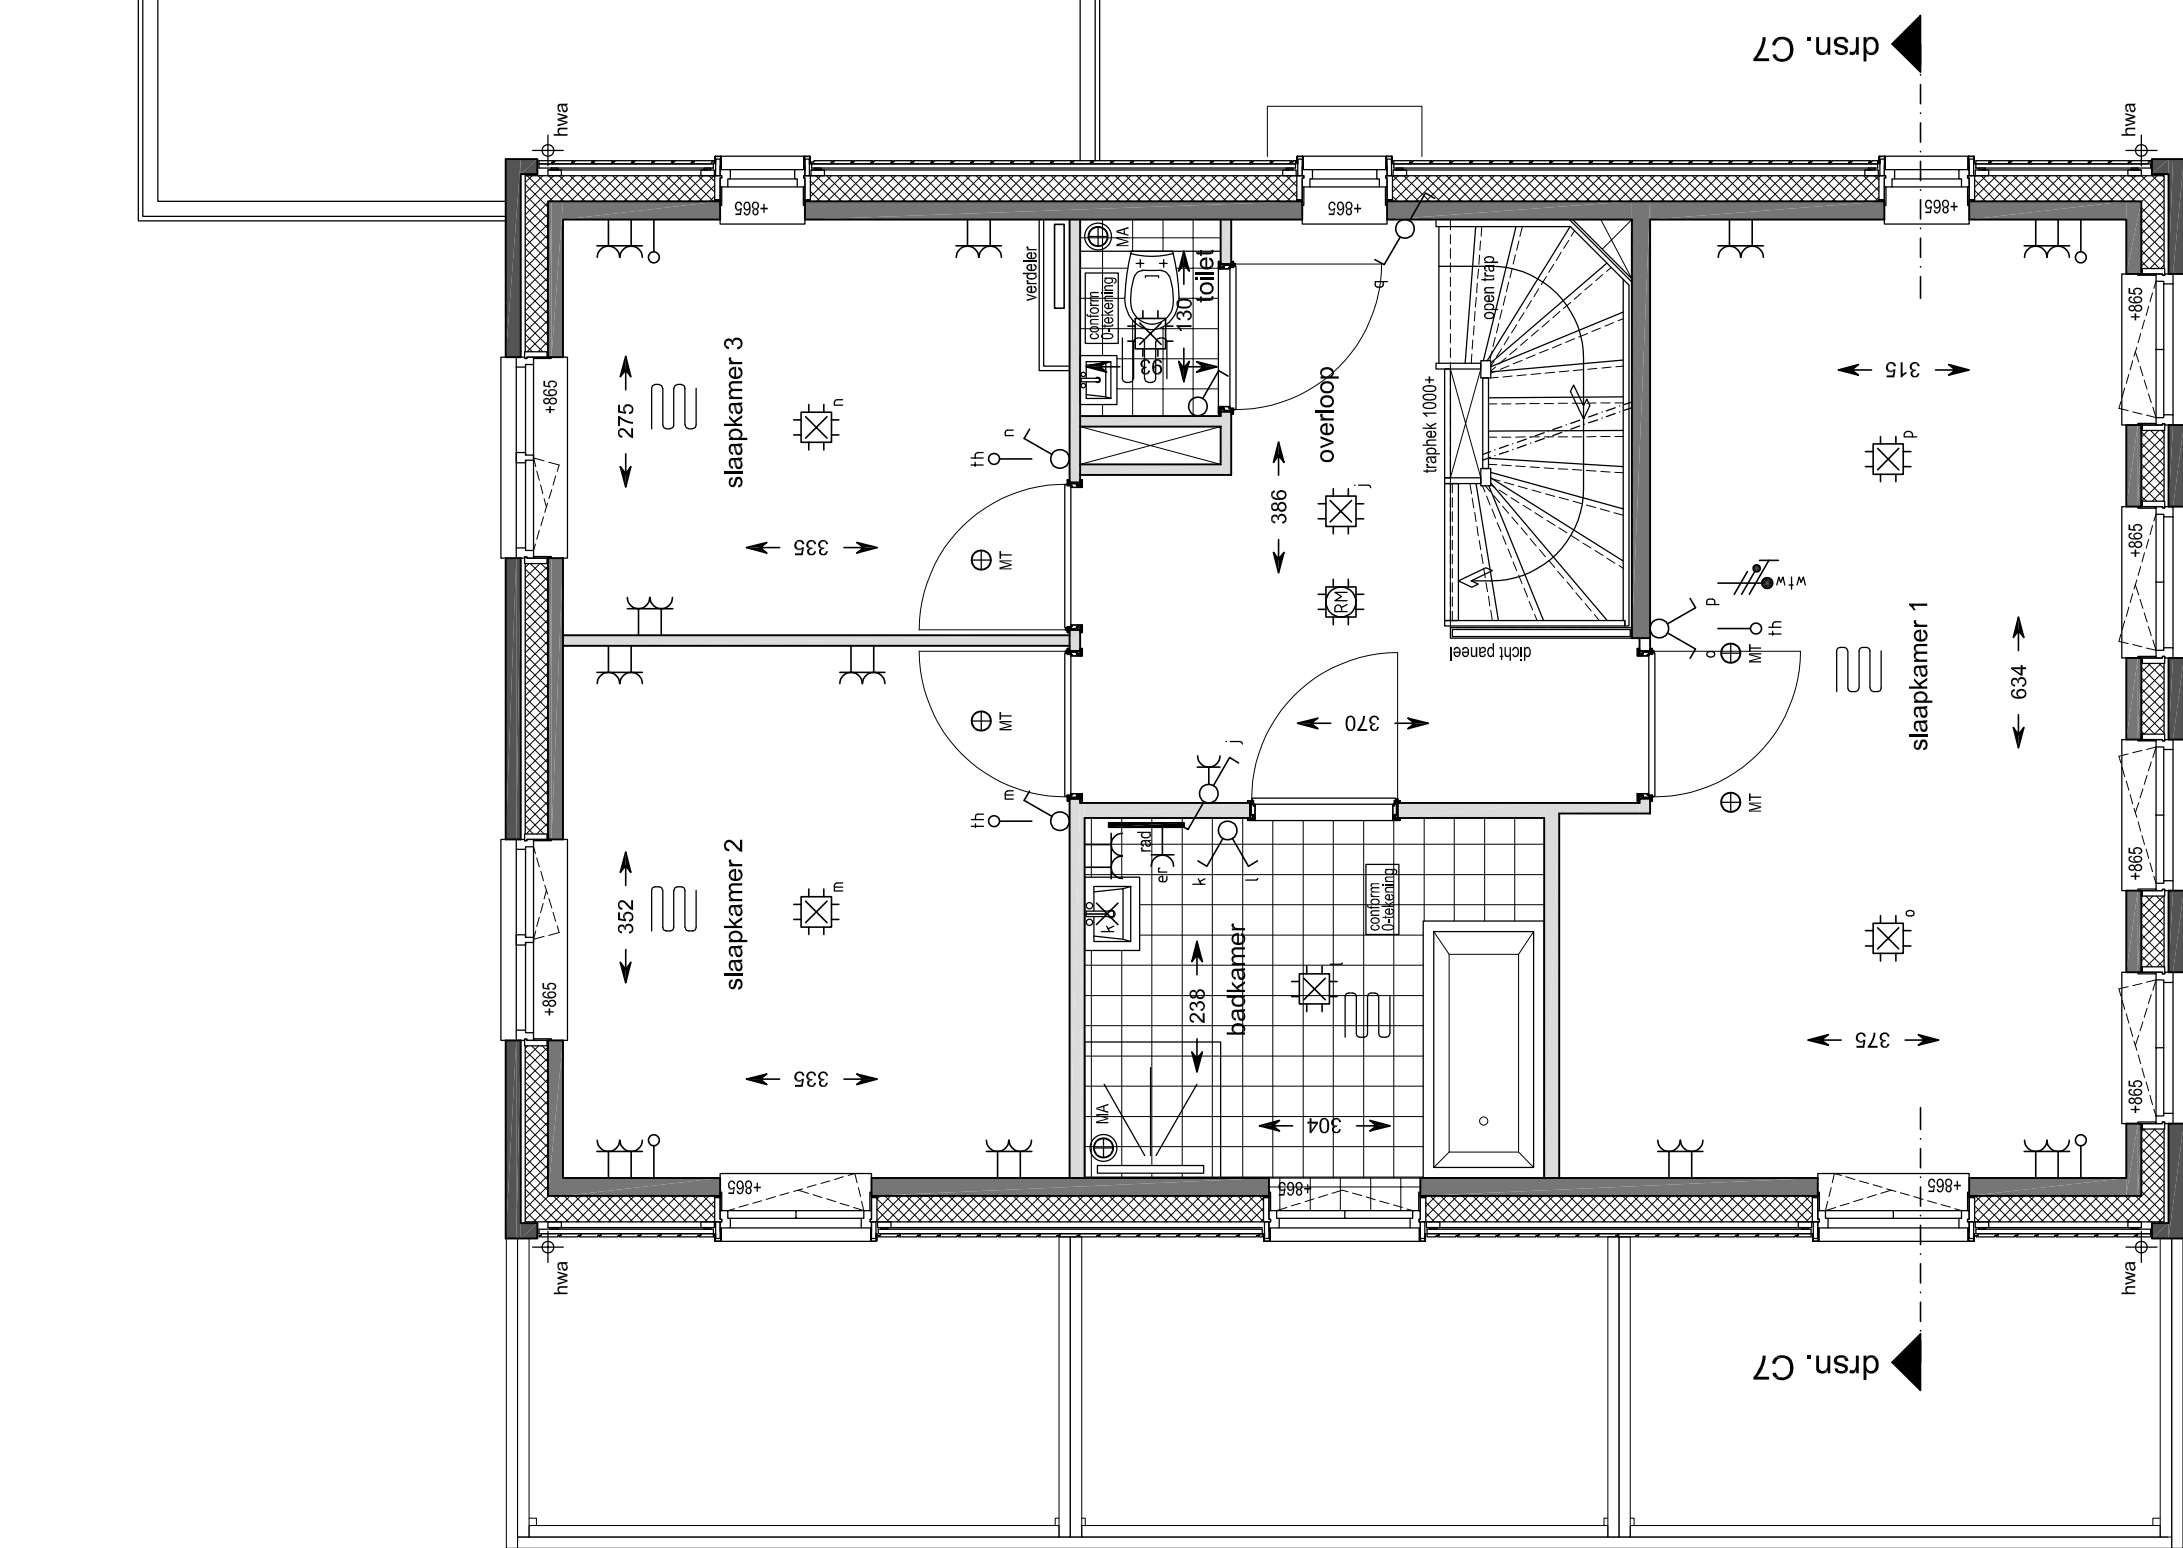

1e verdieping
schaal 1:50
bouwnummer : 40

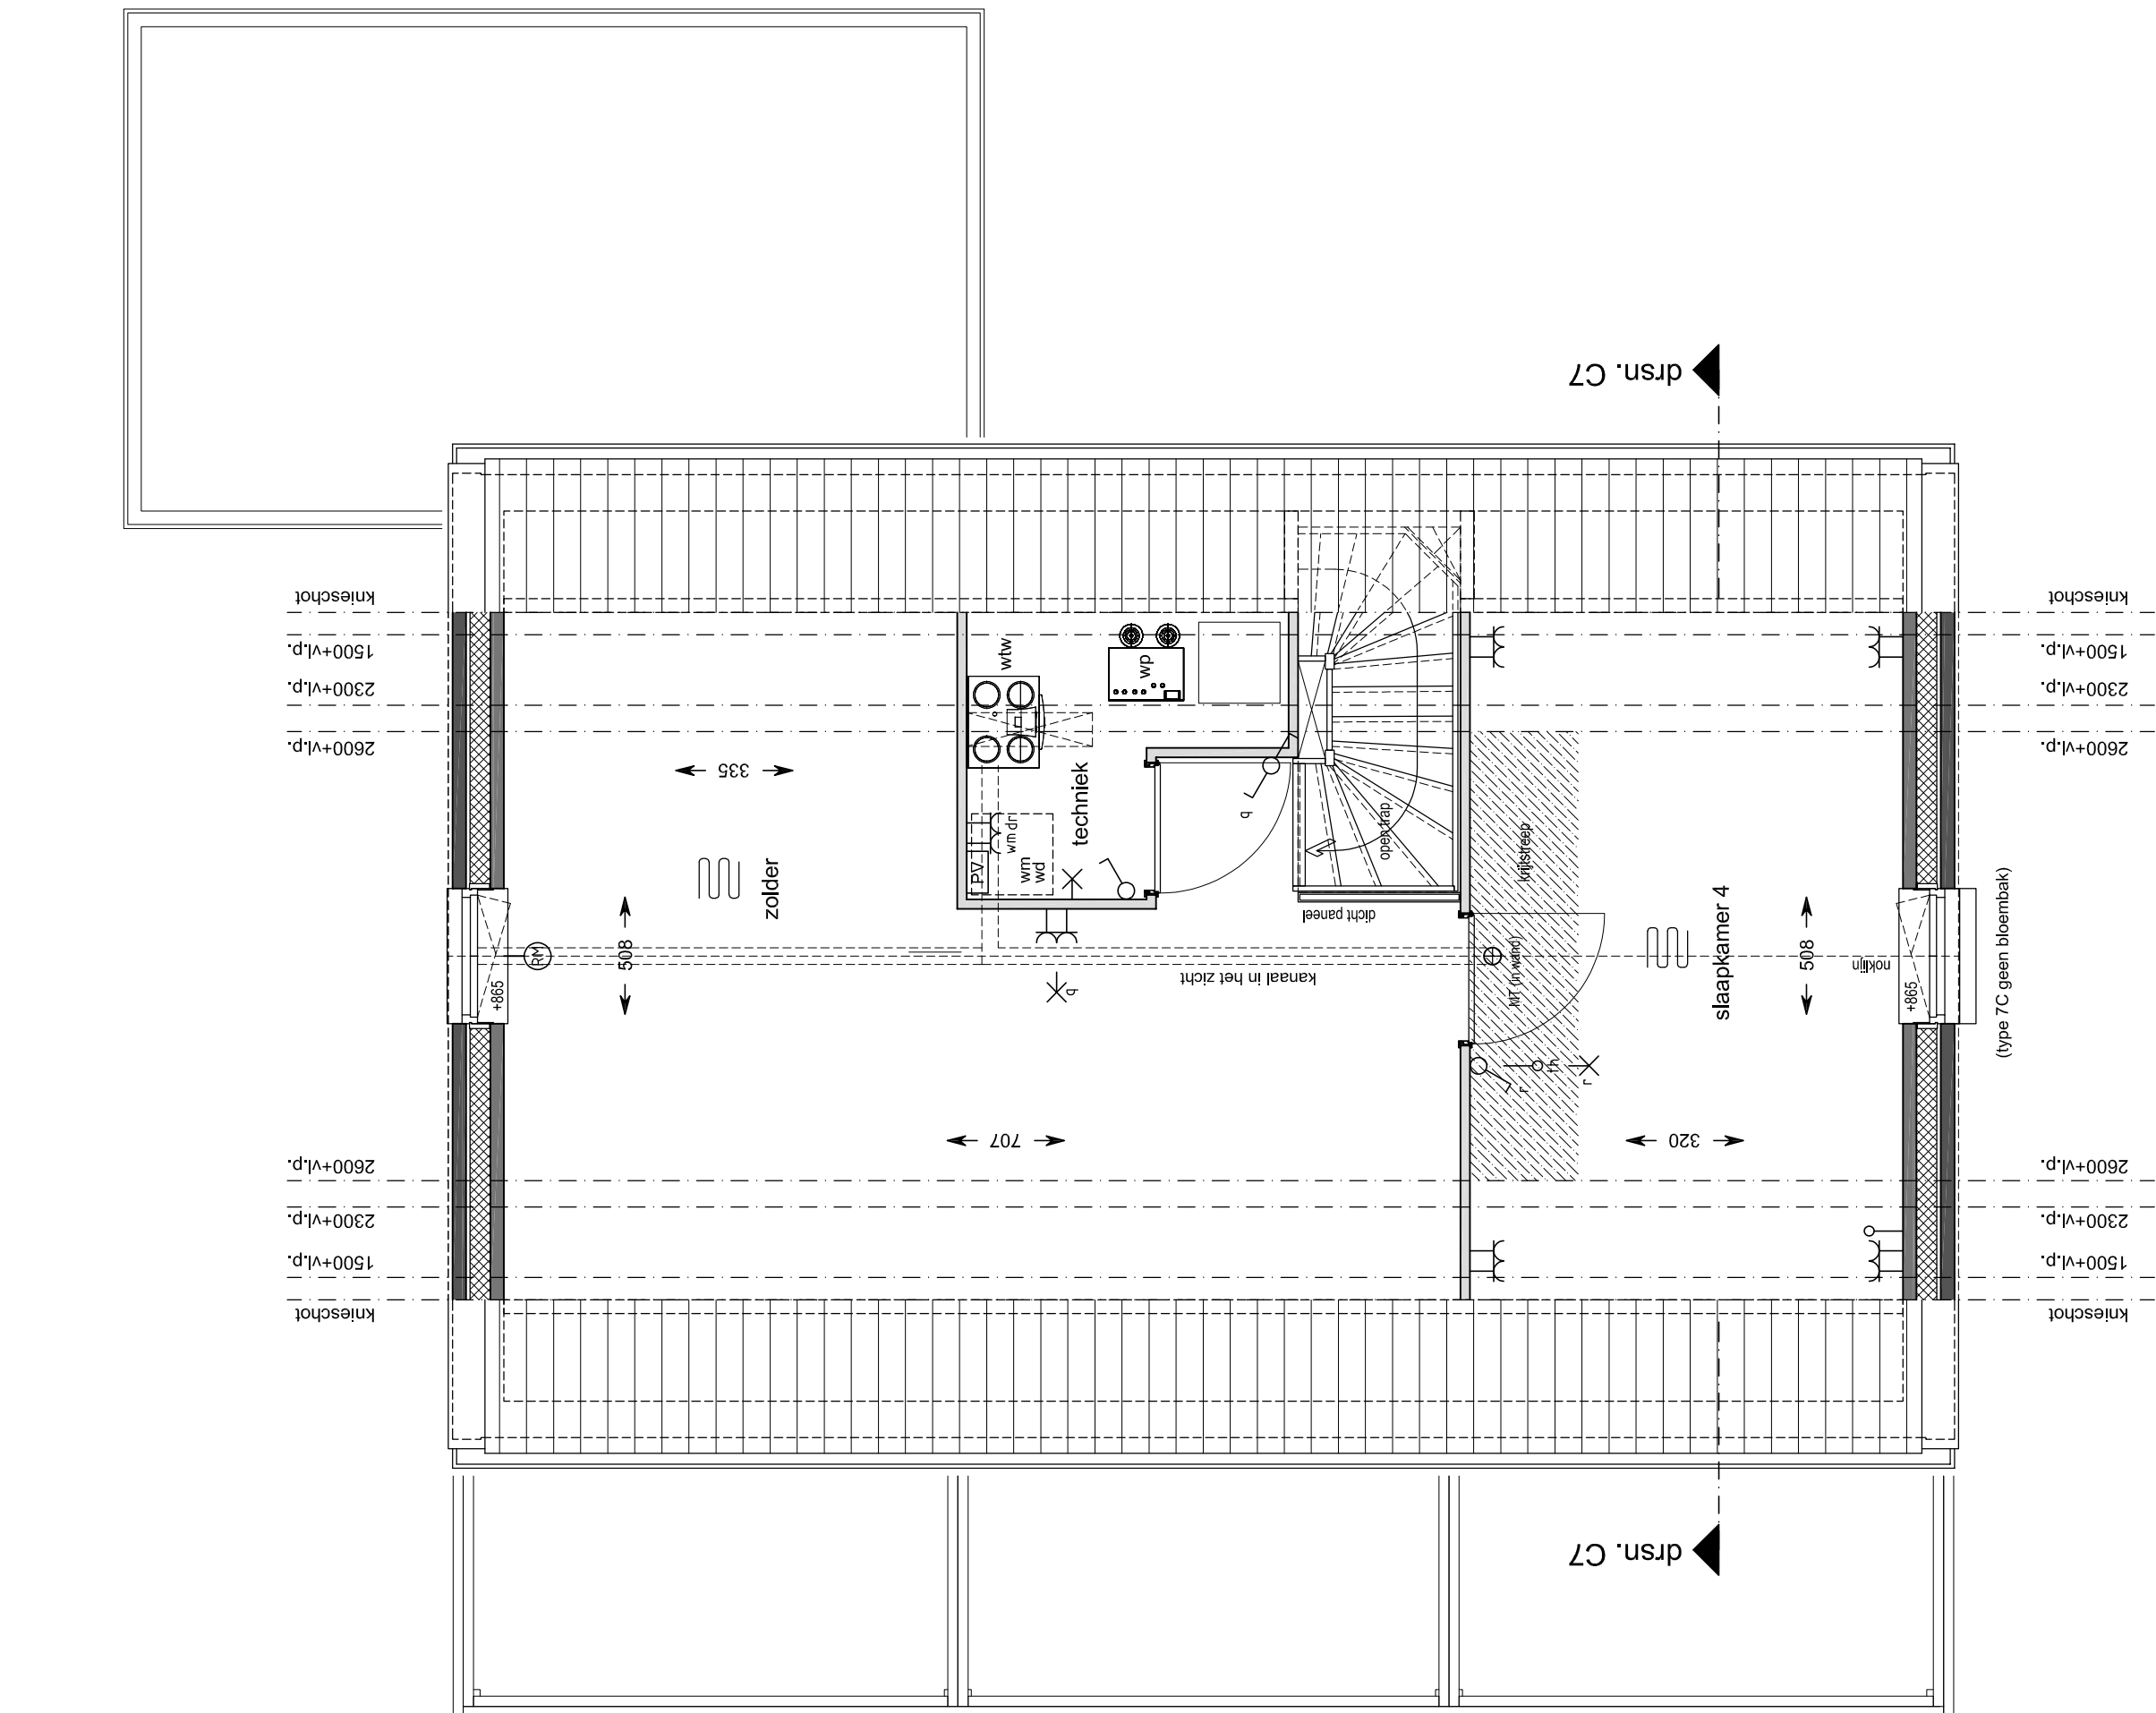

2e verdieping
schaal 1:50
bouwnummer : 40

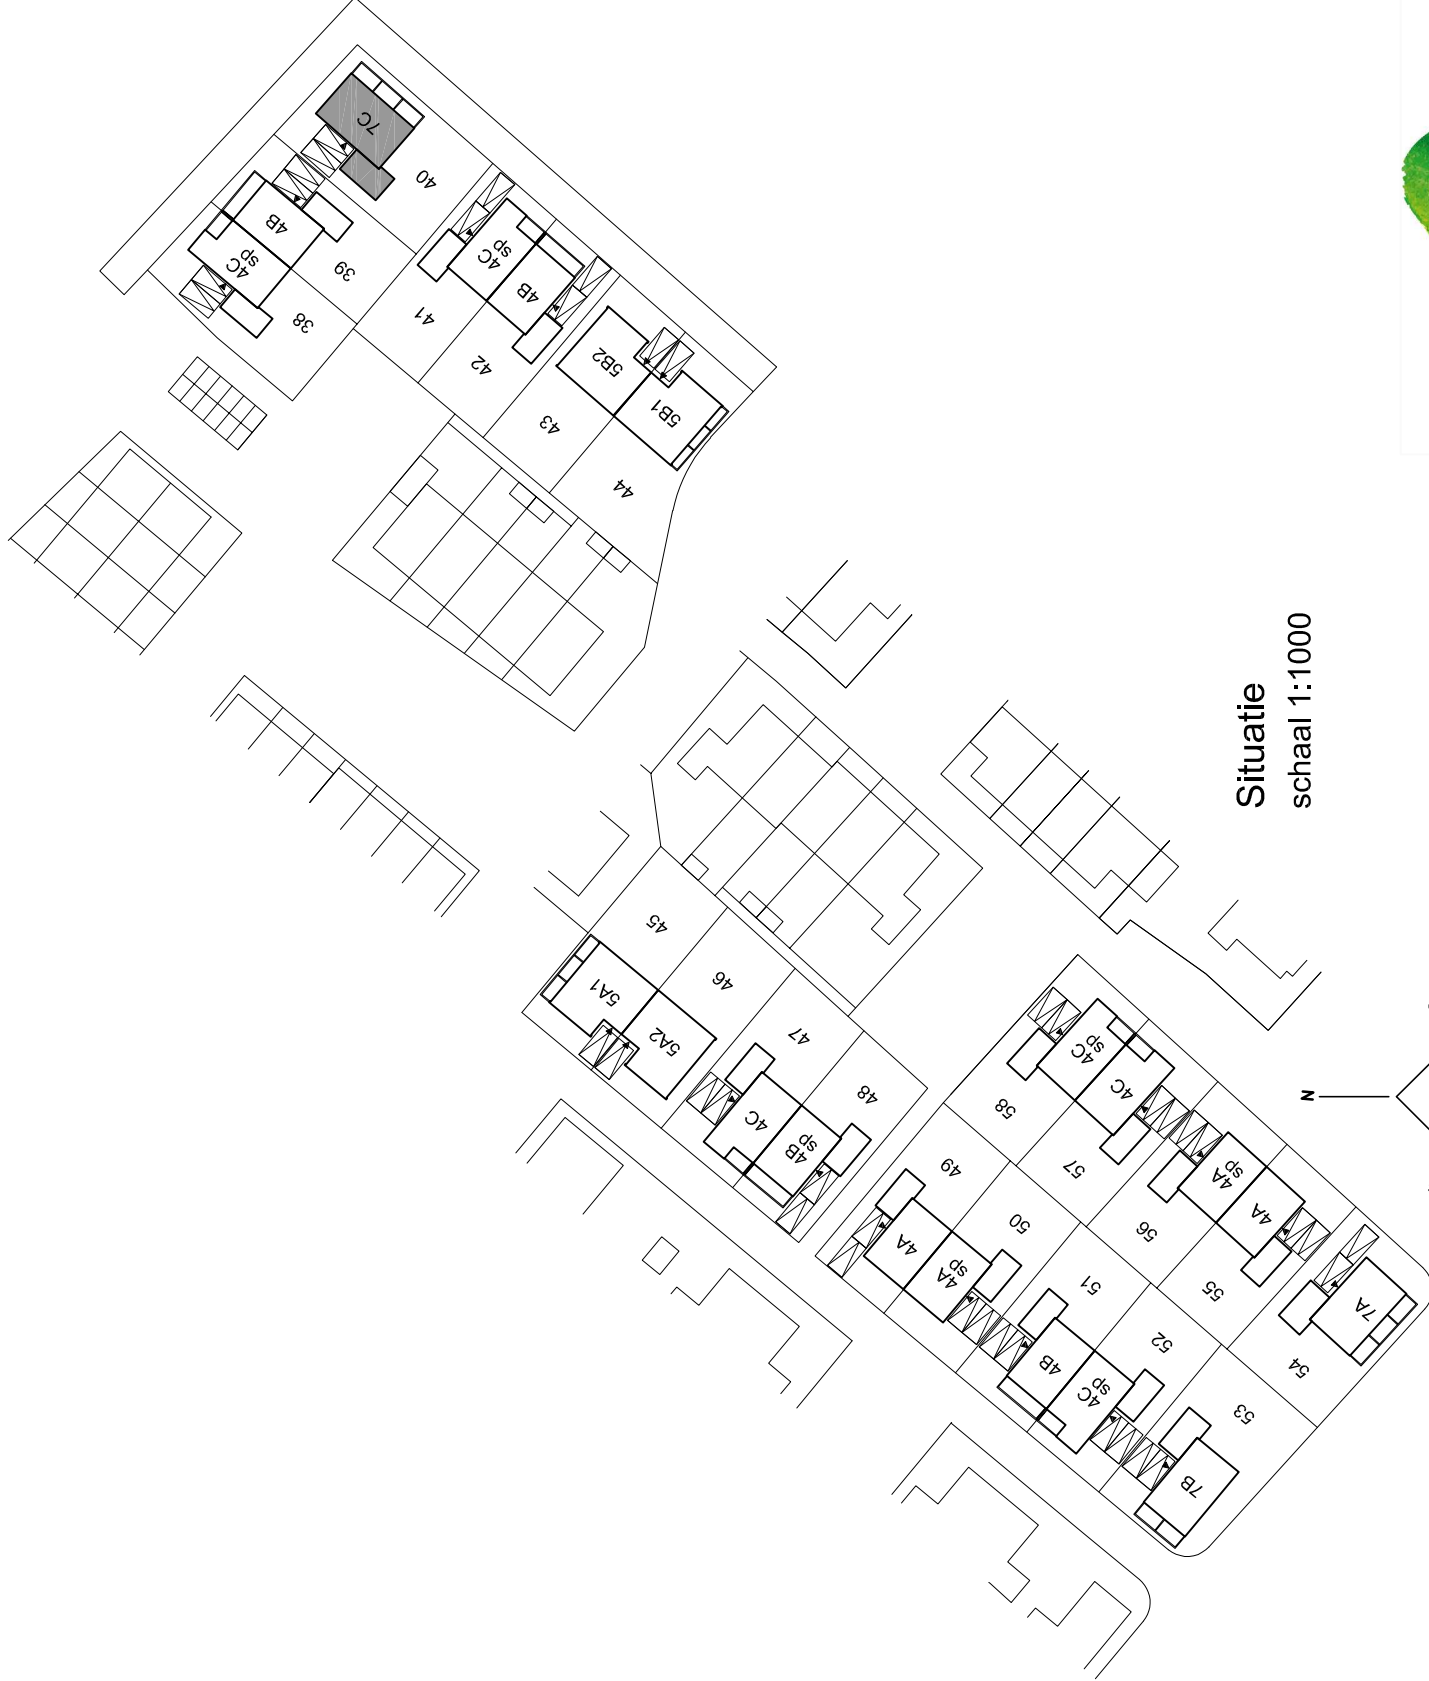

Situatie
schaal 1:1000