


1:100

Begane grond

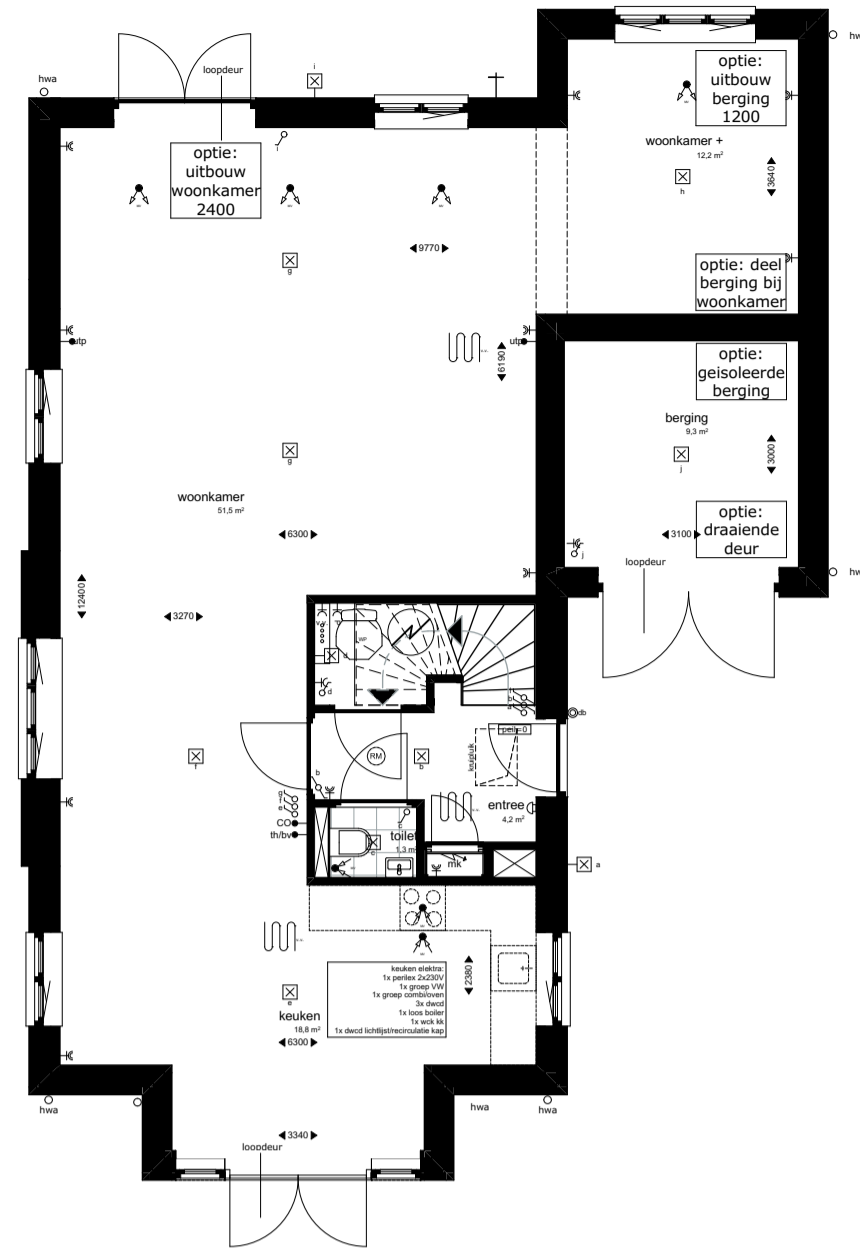


Voorgevel 1:100




Linkergevel 1:100



Achtergevel 1:100

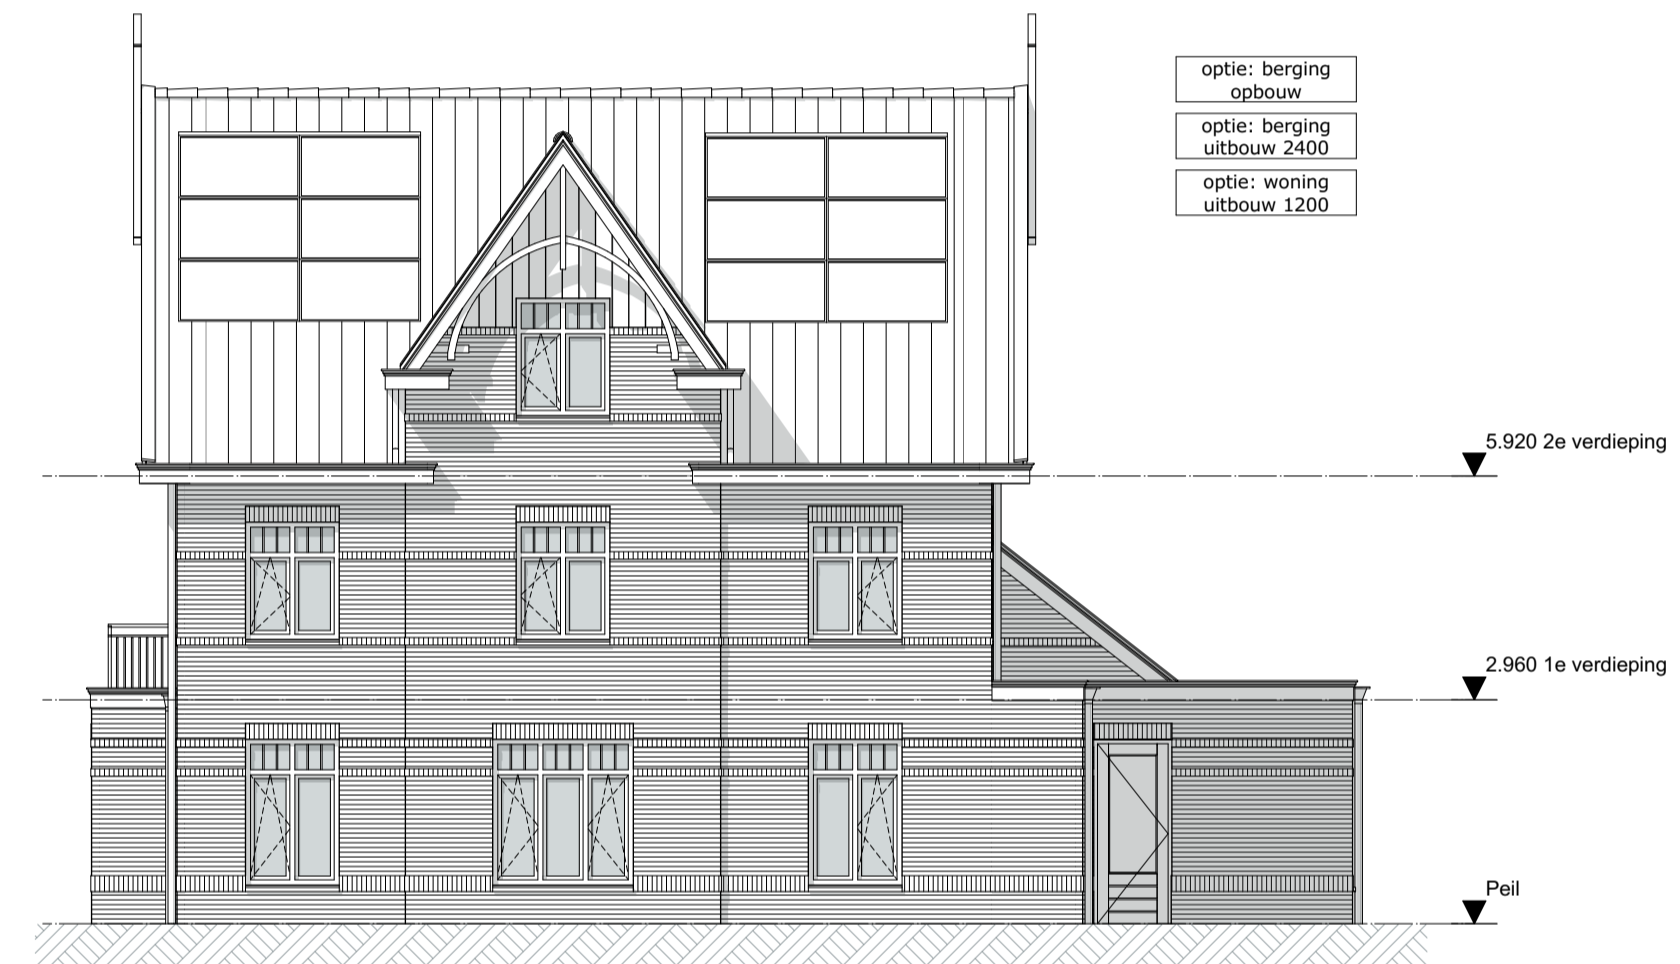


Rechtergevel 1:100

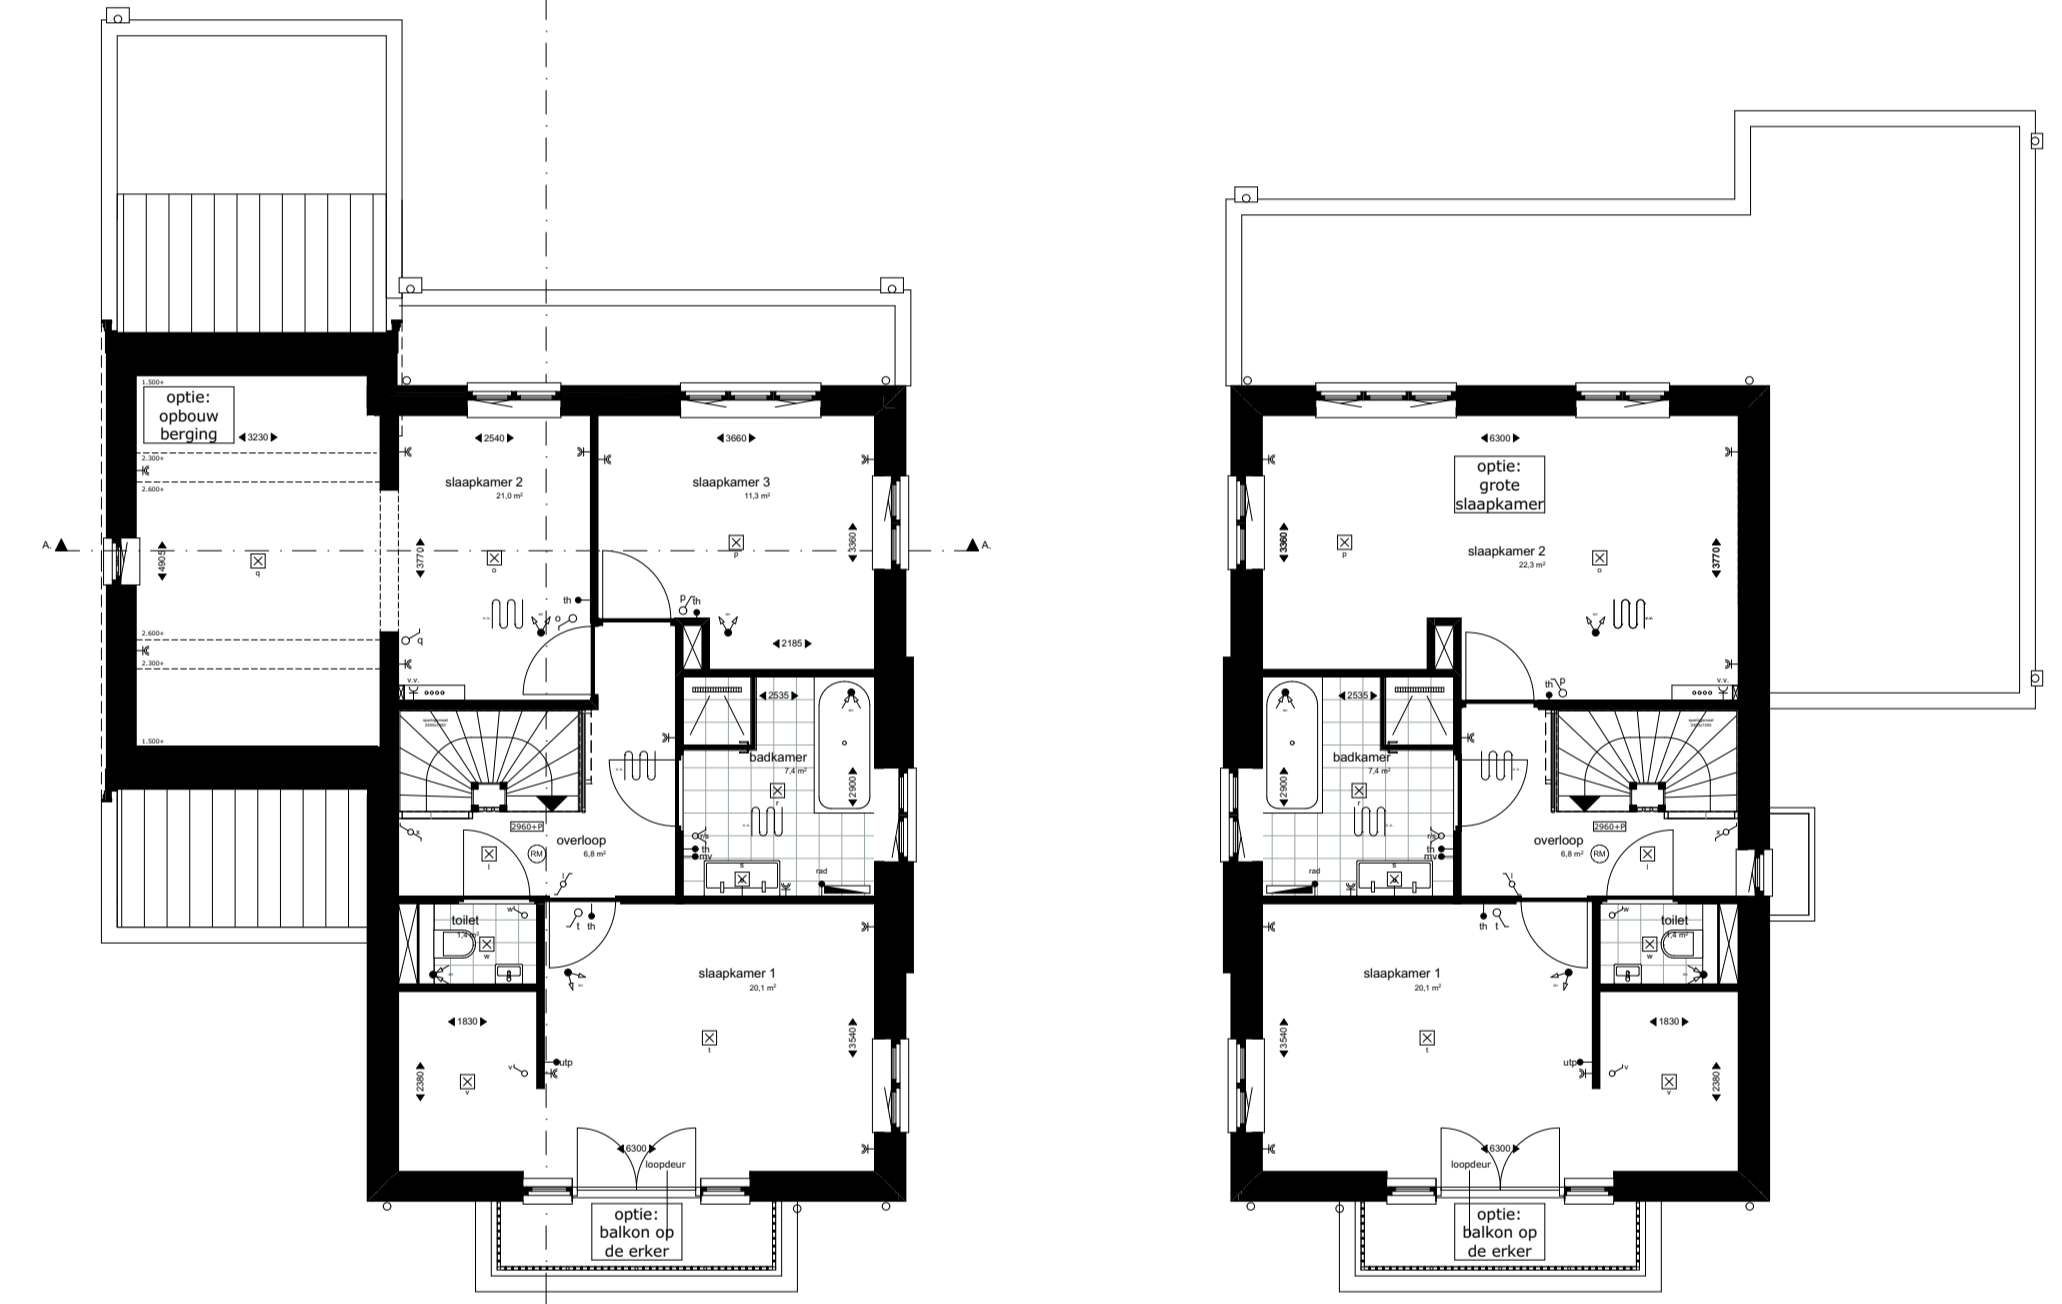


1:100


1e verdieping

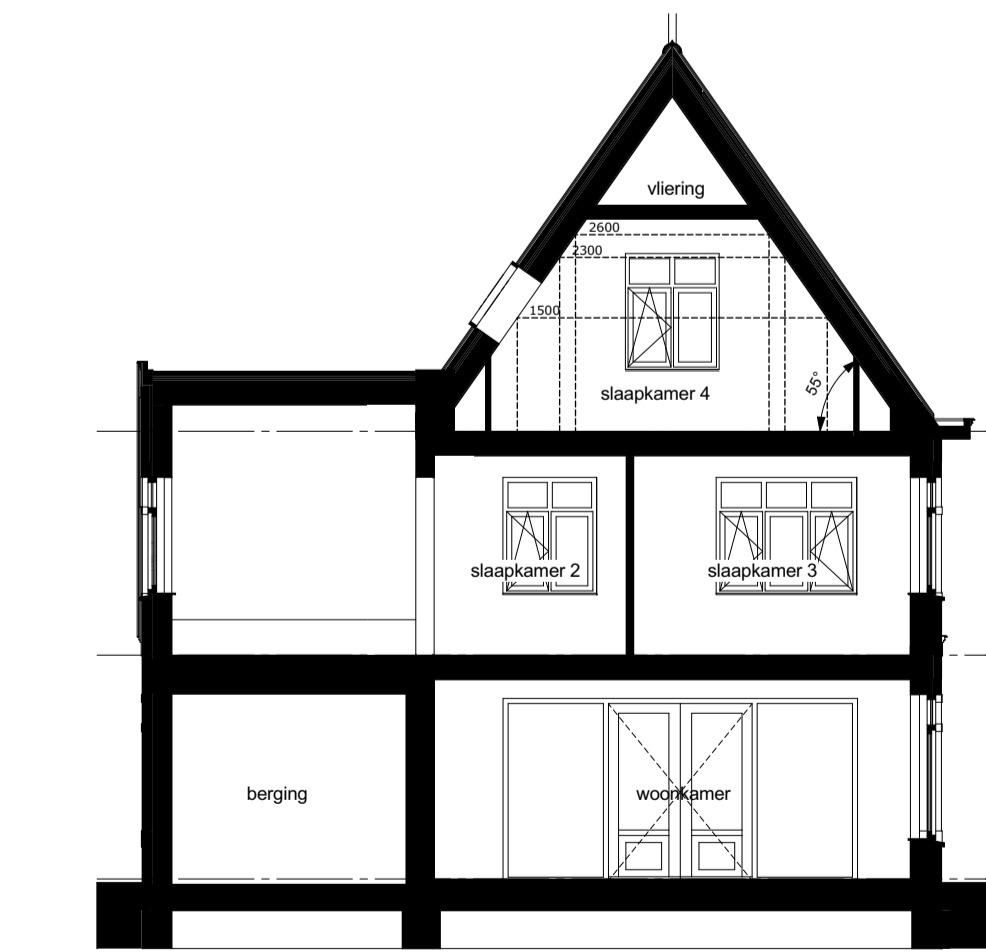

Doorsnede A-A 1:100

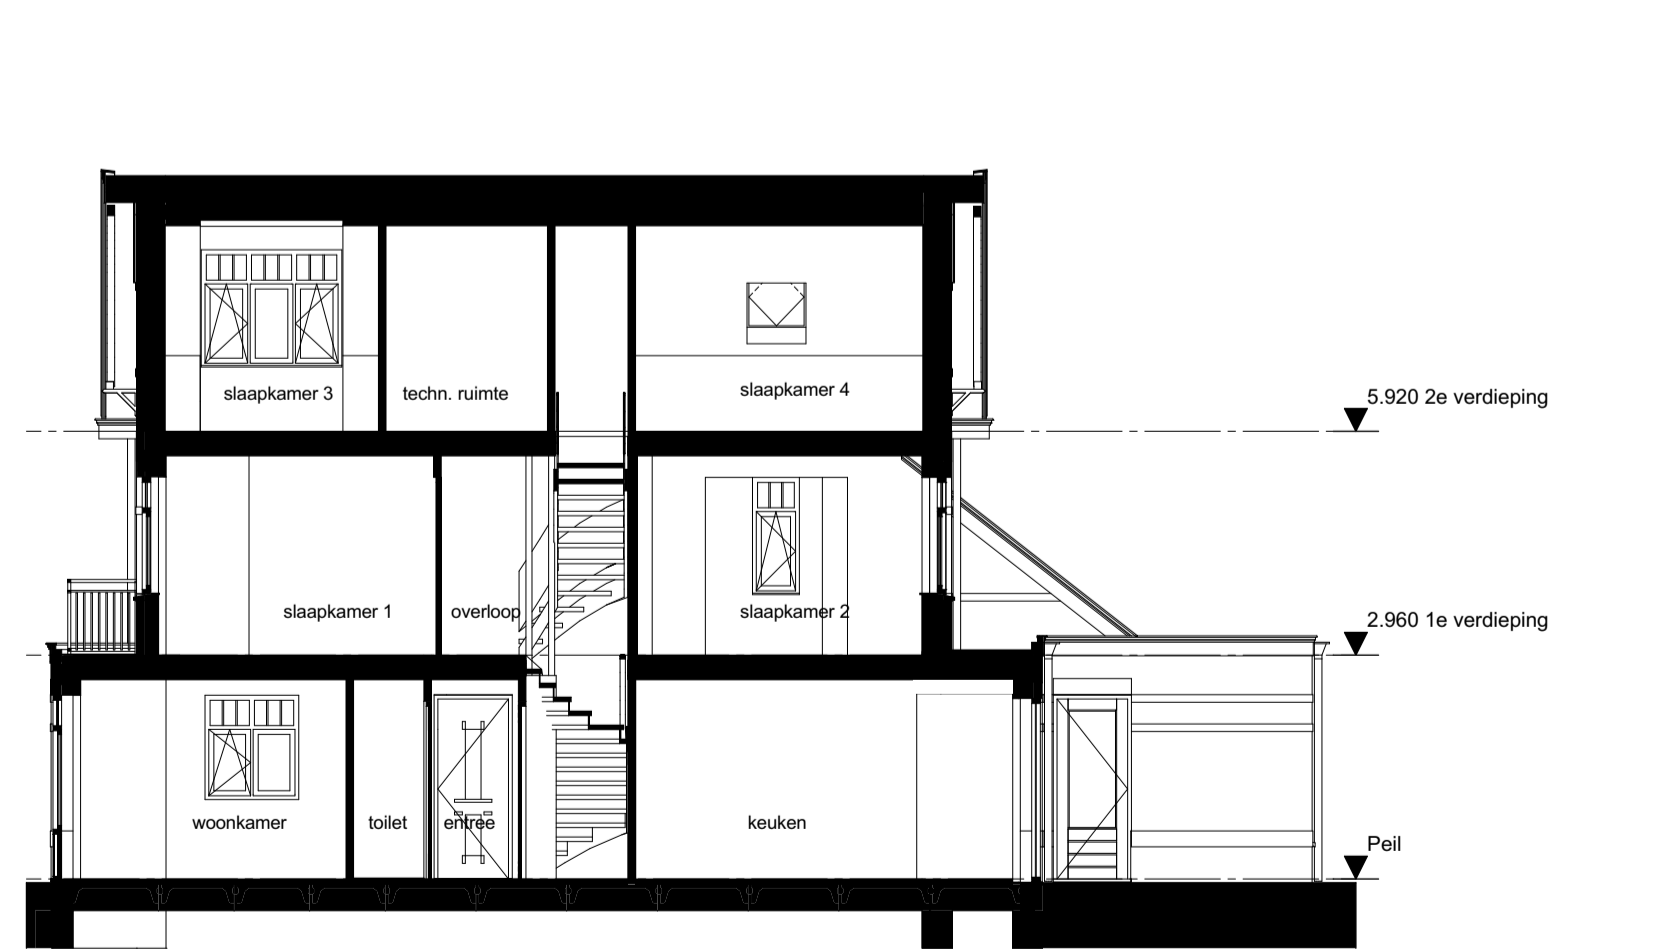

Doorsnede B-B 1:100

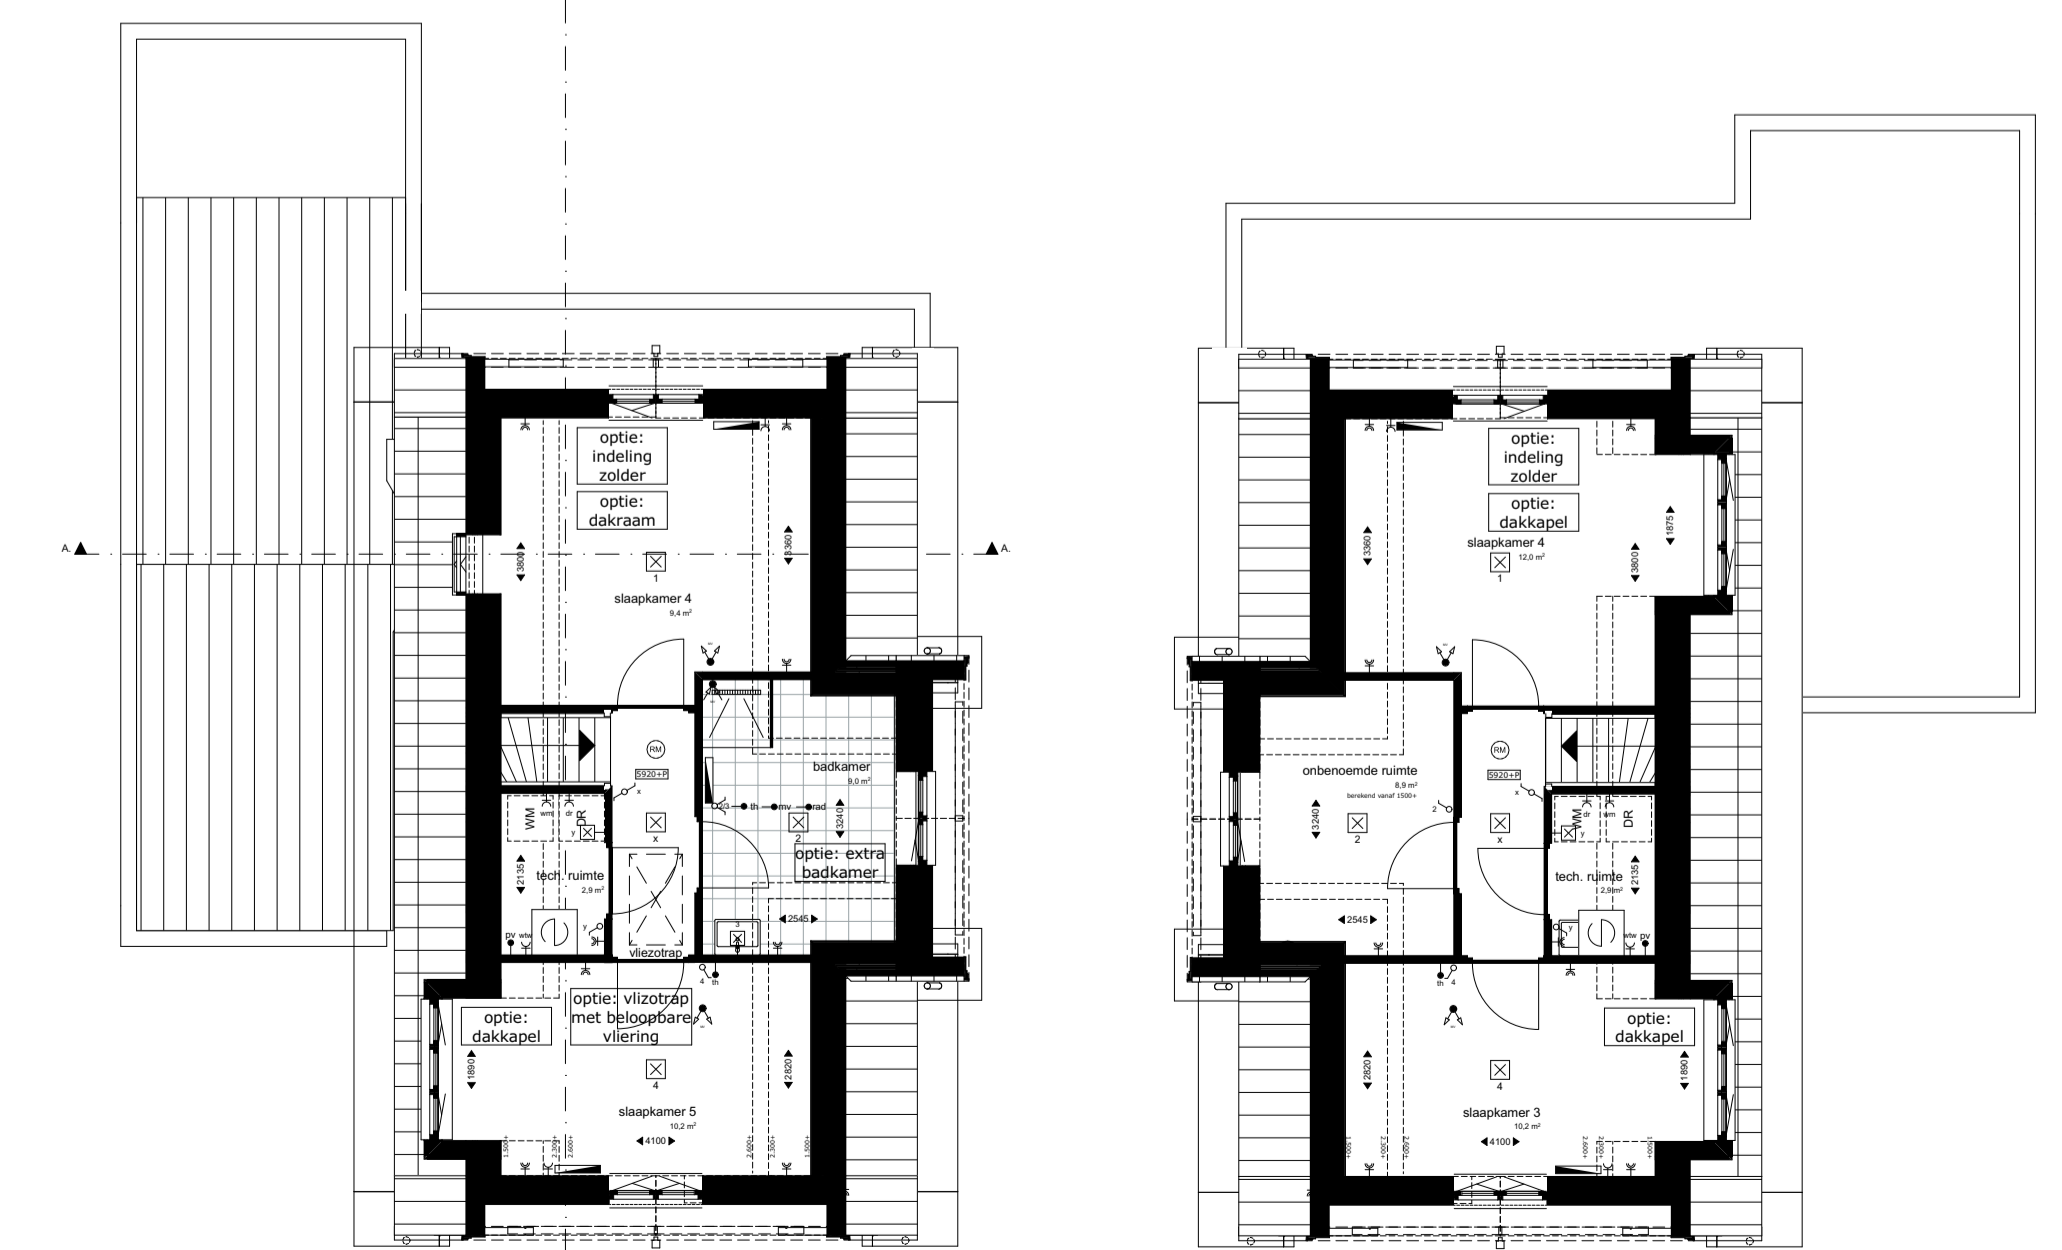

1:100

2e verdieping

**Renvooi:**

	buitengevel		ventilatie unit
	lichte scheidingwand		mechanische ventilatiepunt (aantallen en positie ter aanname/indicatie)
	tegelwerk:		opsteplaats wasmachine/droger
	hemelwaterafvoer		vloerverwarming
	rookmelder		vloerverwarming-verdeler
	meterkast		elektrische radiator
	vloerluis 550x750		warmtepomp

De positie van pv panelen, dakramen, dakdoorvoeren en hwa's zijn ter indicatie. Er kunnen hiervoor geen rechten ontleend worden aan deze tekeningen.

Indeling technische ruimte onder trap is ter indicatie

**Installaties:**

	schakelaar enkelpolig	ov.	oven
	schakelaar serie	kk.	koelkast
	schakelaar wissel	afz.	afzuiger
	loze leiding	v.v.:	vloerverwarming
	thermostaat	rad.	radiator
	thermostaat/binnenvloer	pv.	pv-panelen
	lichtpunt plafond	wm:	wasmachine
	wandlichtpunt	b:	boiler
	aansluiting pomp	vw:	vaatwasser
	enkele wandcontactdoos	CO2	CO2 sensor
	dubbele wandcontactdoos horizontaal	↑	vorstvrij buitenkraan
	deurbel		
	deurbel drucker		

Project **Hoef en Haag**  
Het Lint fase 3d Vianen

Tekening naam: Overzichtsblad woning opties vrijstaand A2  
schaal:1:100 get.:xp datum: 30-04-2021 formaat:A1

**ZVA**  
Zeinstra Veerbeek Architecten  
JLST-Plantsoen 5  
2497 GA Den Haag  
Telefoon: +31 703478594  
info@zeinstraveerbeek.nl  
www.zeinstraveerbeek.nl

**Vrijstaand A2**  
Werknummer: **0467**  
Tekening nr: **VK-2017**  
Fase: **Verkoop**  
Architect: **Zeinstra Veerbeek Architecten**  
Opdrachtgever: **Hoef en Haag CV**