

[illegible]

BAM Wooncollectie
"Oud Hollands"
woningtype B
verkooptekeningen
"Koetshuis"

	opdrachtgever 	project			
		Hoef en Haag Dorpshart fase 2a - Vianen			
		onderwerp		type B tekeningenglijst	
		projectnr.		8540	
		tekenlijnr.		V- 100B	
schaal		1:50	tekenaar FKI	status definitief	(wijz.)datum (-) : 31-01-2018

RENVOOI

Algemeen

- b plaatsingsmogelijkheid boiler
- cv centrale verwarming
- dr dakraam
- hwa hemelwaterafvoer
- k kast
- mv mechanisch ventilatie
- sv stadsverwarming
- wk werkkast
- ww warmwaterapparaat

Installaties

- vermoedelijke plaats en afmeting radiator
- vermoedelijke plaats en afmeting convector
- centrale verwarming verdeler
- mechanische ventilatie afzuigpunt
- warmte terugwin ventiel
- douche
- kraan
- CV ketel
- MV box
- boiler

Ventilatie

- ventilatioerooster
- verborgen ventilatioerooster

ventilatioeroosters worden weergegeven op de geveloverzichten en niet op de gevels per woningtype

Deuren

- kanteldeur
- schuifdeur
- zelfsluitende deur
- brandwerende deur

Elektra

- rookmelder
- loze buisleiding
- loze buisleiding tbv. telefoon
- loze buisleiding tbv. cai
- loze buisleiding tbv. boiler
- loze buisleiding tbv. vaatwasser
- buisleiding bedraad
- centrale antenne aansluitmogelijkheid
- telefoon aansluitmogelijkheid
- thermostaat
- nachtverlaging
- drukknop deurbel
- zoemer deurbel
- plafondlichtpunt
- wandlichtpunt
- wandlichtpunt met armatuur
- schakelaar
- serieschakelaar
- wisselschakelaar
- hoofdbediening mechanische ventilatie
- keuken-/badkamerbediening mech. ventilatie
- wandcontactdoos enkel geaard
- wandcontactdoos dubbel geaard
- wandcontactdoos elektrisch koken
- wandcontactdoos afzuigkap (hoog geplaatst)
- wandcontactdoos mechanische ventilatie
- meterkast
- werkschakelaar
- omvormer PV panelen


Overige

- plaatsingsmogelijkheid koelkast
- plaatsingsmogelijkheid kooktoestel
- plaatsingsmogelijkheid vaatwasser [aansluitingen niet aanwezig]
- plaatsingsmogelijkheid wasmachine [aansluitingen aanwezig]
- plaatsingsmogelijkheid wasdroger
- keukenblok
- kruipluik


Draairichtingen ramen/deuren


- hangzijde = scharnierzijde
- deur/draairaam [naar buiten]
- deur/draairaam [naar binnen]
- uitzetraam [naar buiten]
- valraam [naar binnen]
- draai-kiepraam [naar binnen]
- schuifpui/schuifraam [een deel schuivend]
- Voordeur [naar binnen]

Project	Hoef en Haag Dorpshart fase 2a - Vianen			
	opdrachtgever		bambam Wonen	
	onderwerp		type B renvooi	
	schaal		1:50	
Project		Hoef en Haag Dorpshart fase 2a - Vianen		
Project		8540		
Project		V-101		
Project		31-01-2018		
Project		FKI		
Project		definitief		

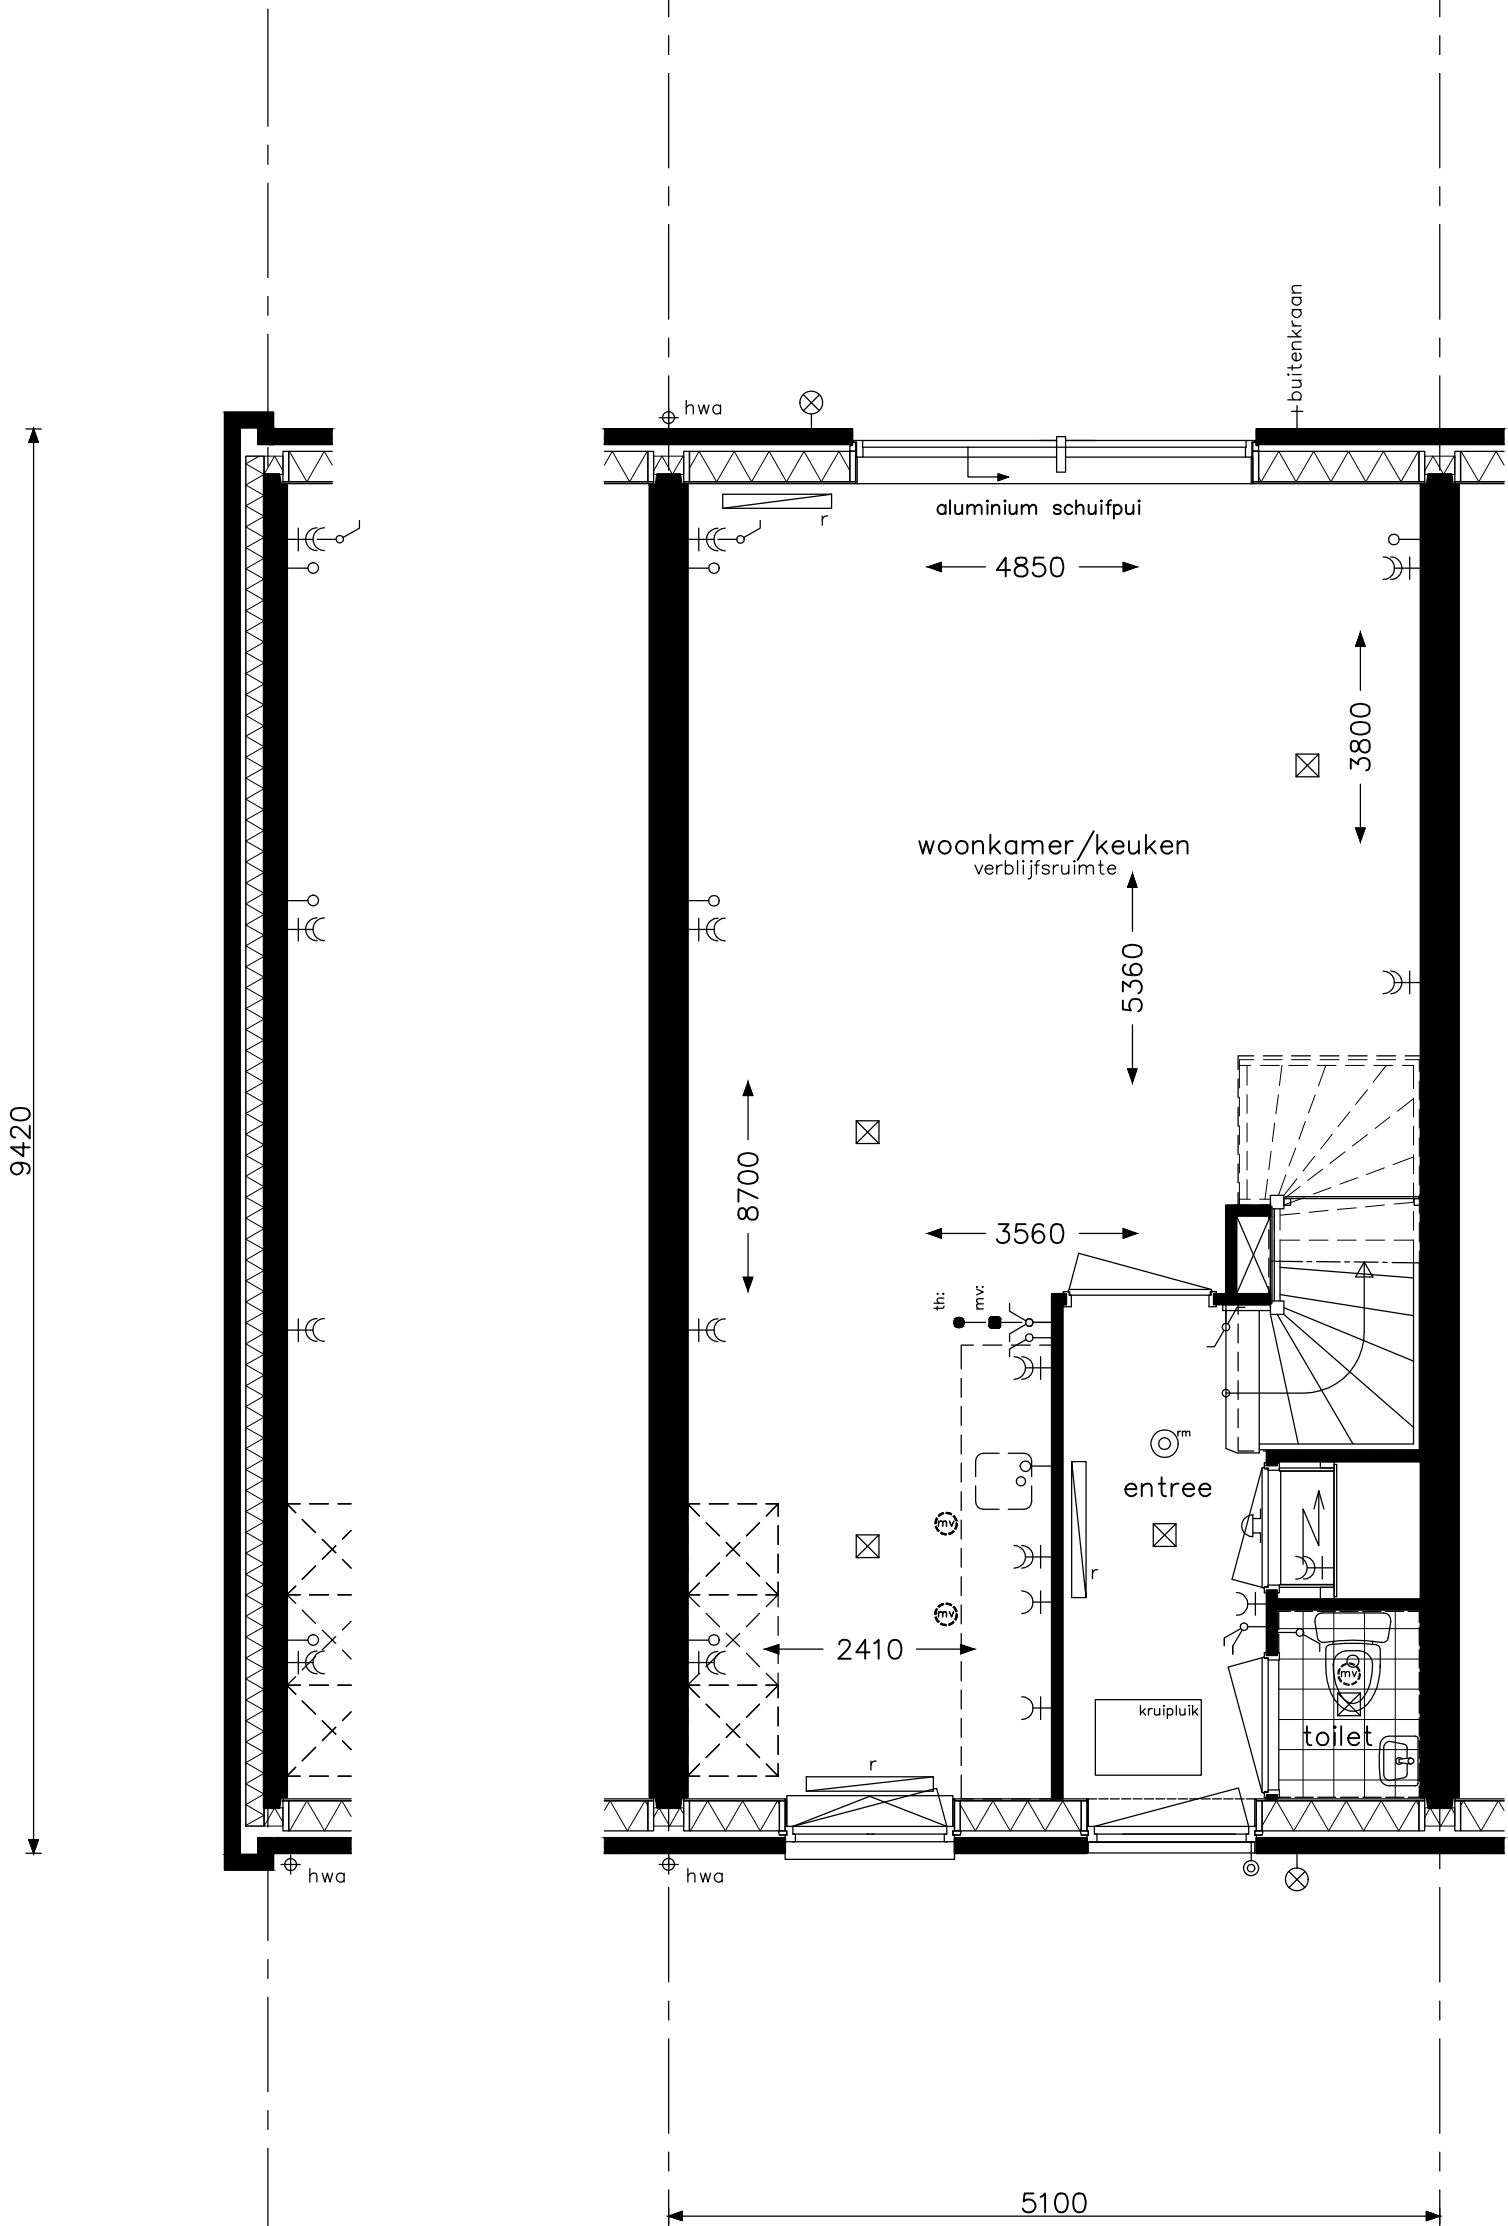

type B1 en B3k - begane grond
bouwnummers 96, 98 en 100
bouwnummers spiegelbeeld 97 en 99

 
opdrachtgever		project		Hoef en Haag Dorpshart fase 2a - Vianen	
		onderwerp woningtype B1 en B3k begane grond		projectnr. 8540	
				tekeningnr. V- 221	
schaal 1:50		tekenaar FKI	status definitief	(wijz)/datum (-): 31-01-2018	

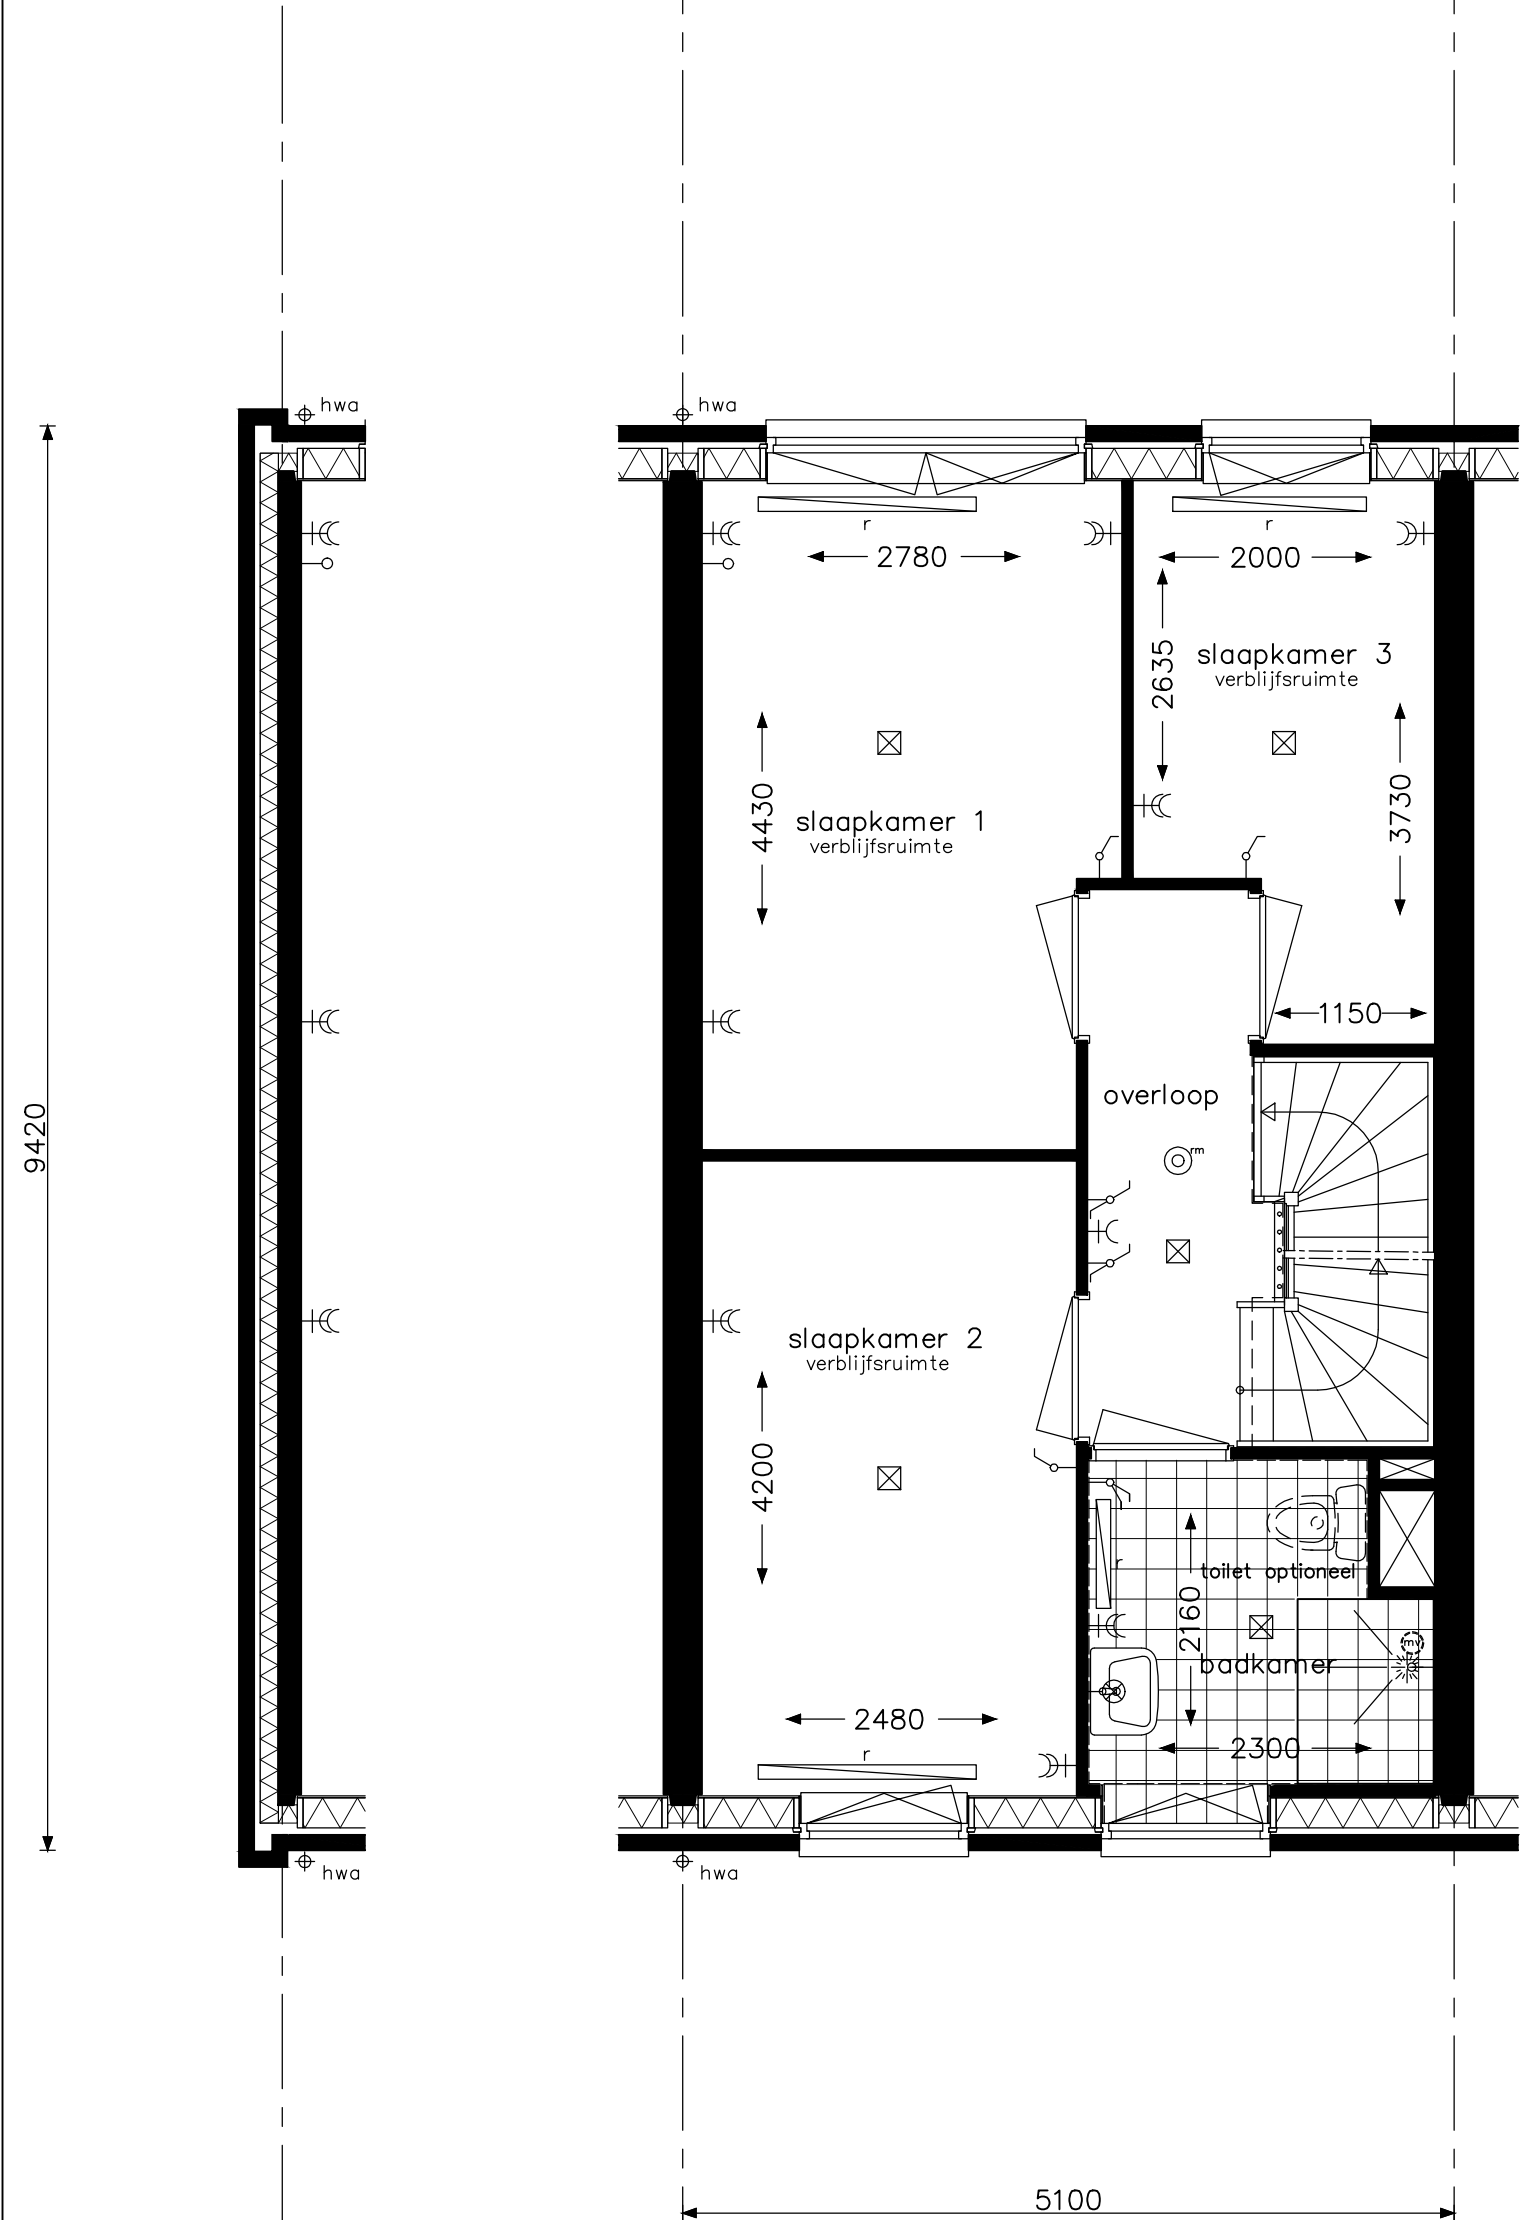

type B1 en B3k - verdieping
bouwnummers 96, 98 en 100
bouwnummers spiegelbeeld 97 en 99




project			Hoef en Haag Dorpshart fase 2a - Vianen
onderwerp			woningtype B1 en B3k verdieping
			projectnr. 8540 tekeningnr. V- 222
schaal	tekenaar	status	(wijz)/datum
1:50	FKI	definitief	(-): 31-01-2018

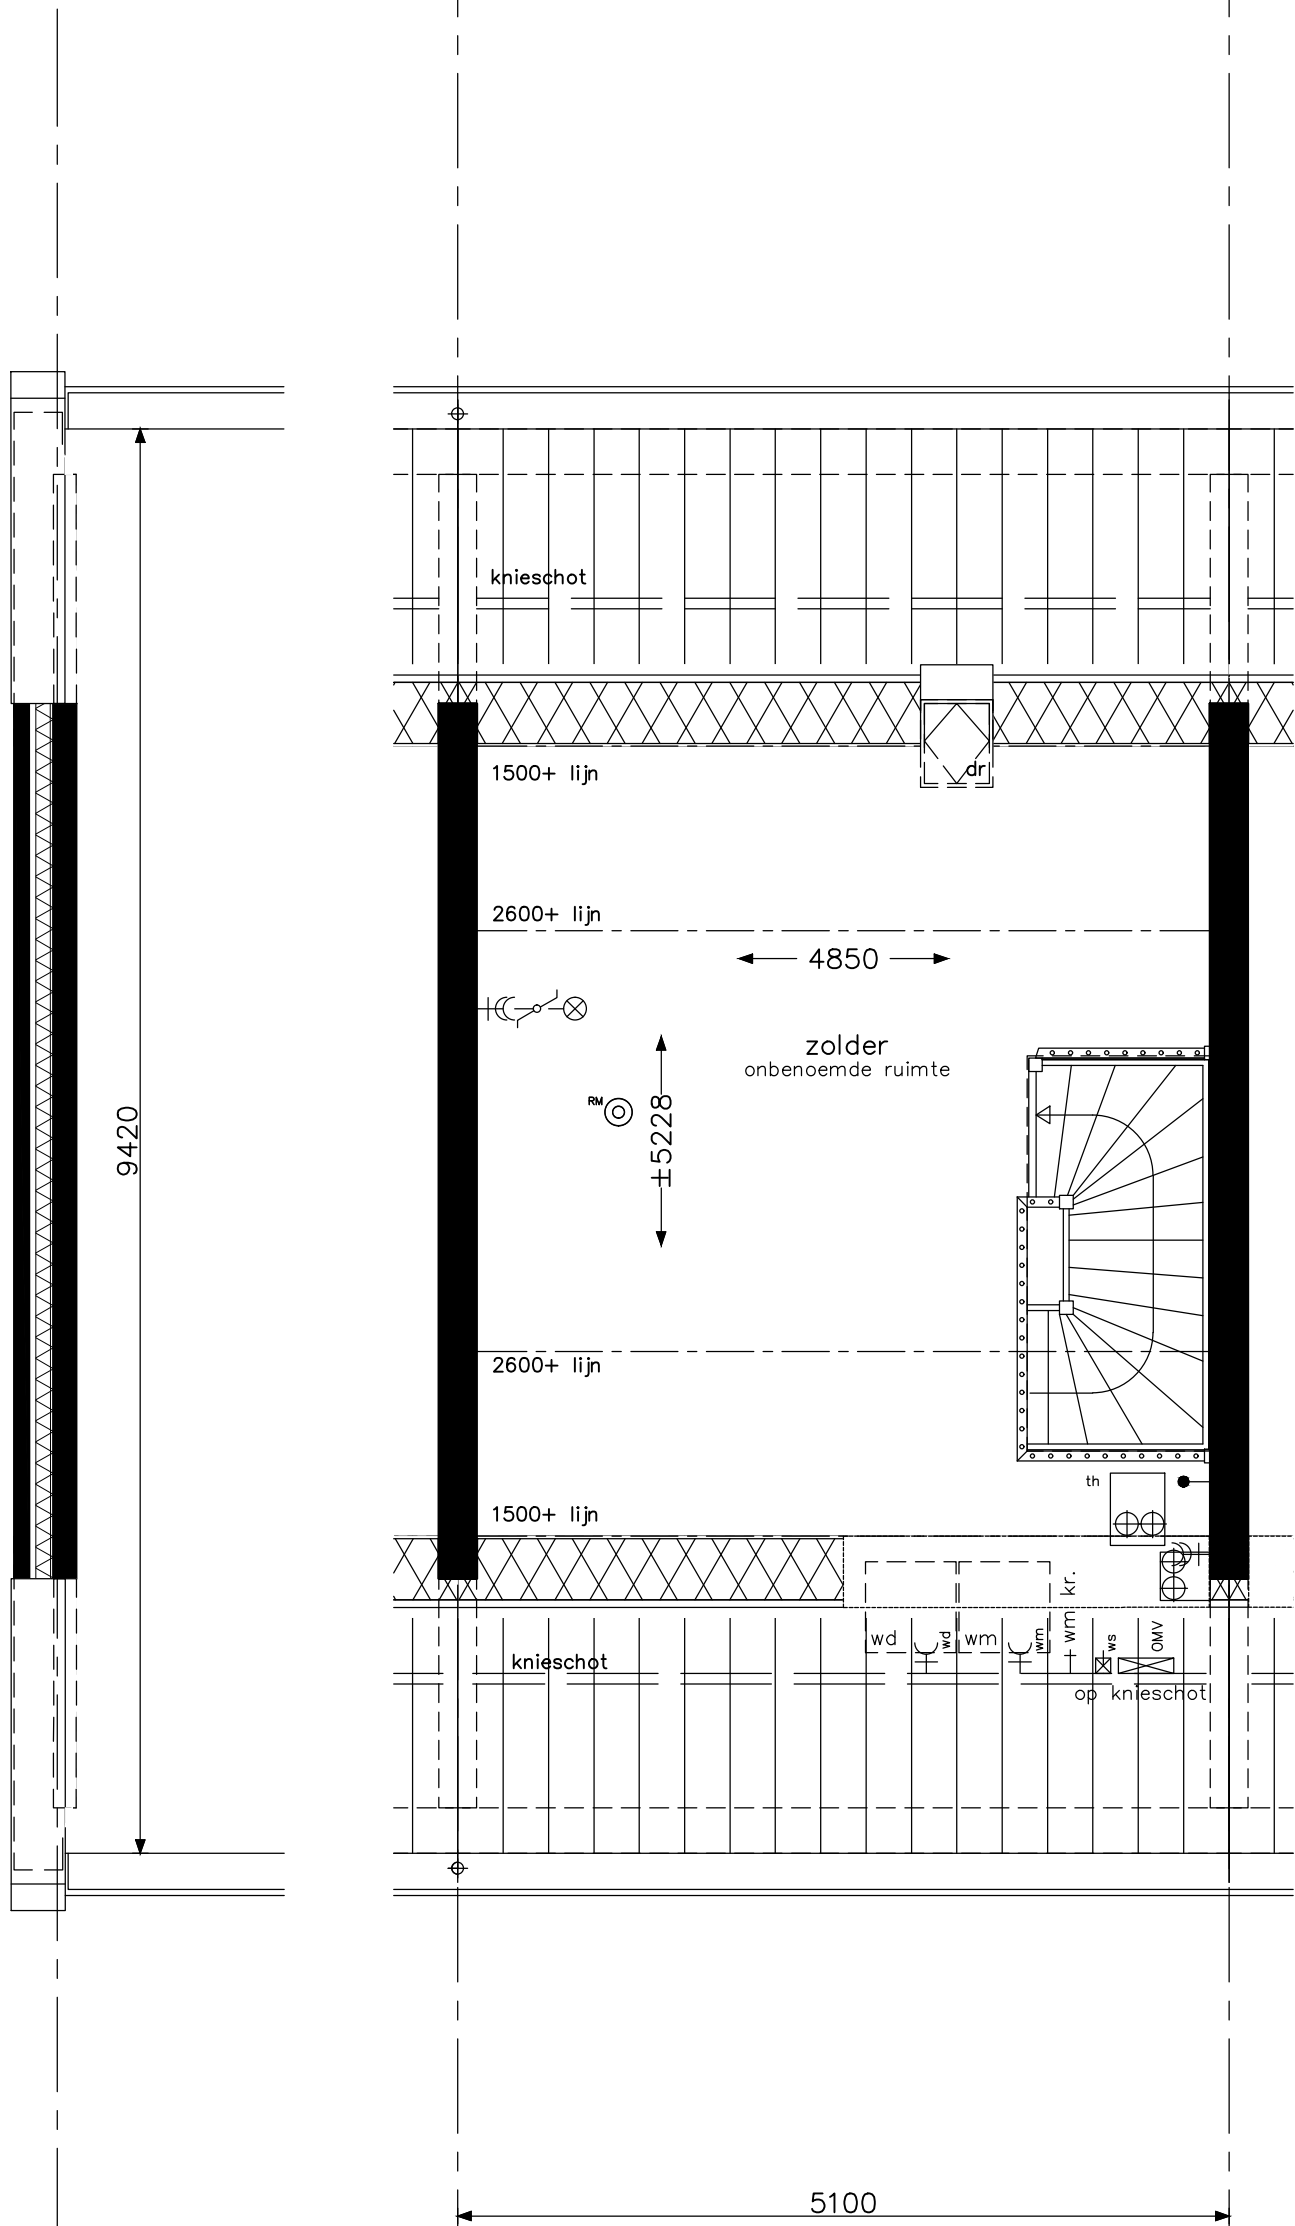

type B1 en B3k - zolder
bouwnummers 96, 98 en 100
bouwnummers spiegelbeeld 97 en 99



project Hoef en Haag Dorpshart fase 2a - Vianen			projectnr. 8540
onderwerp woningtype B1 en B3k zolder			tekeningnr. V- 223
schaal 1:50	tekenaar FKI	status definitief	(wijz)/datum (-): 31-01-2018

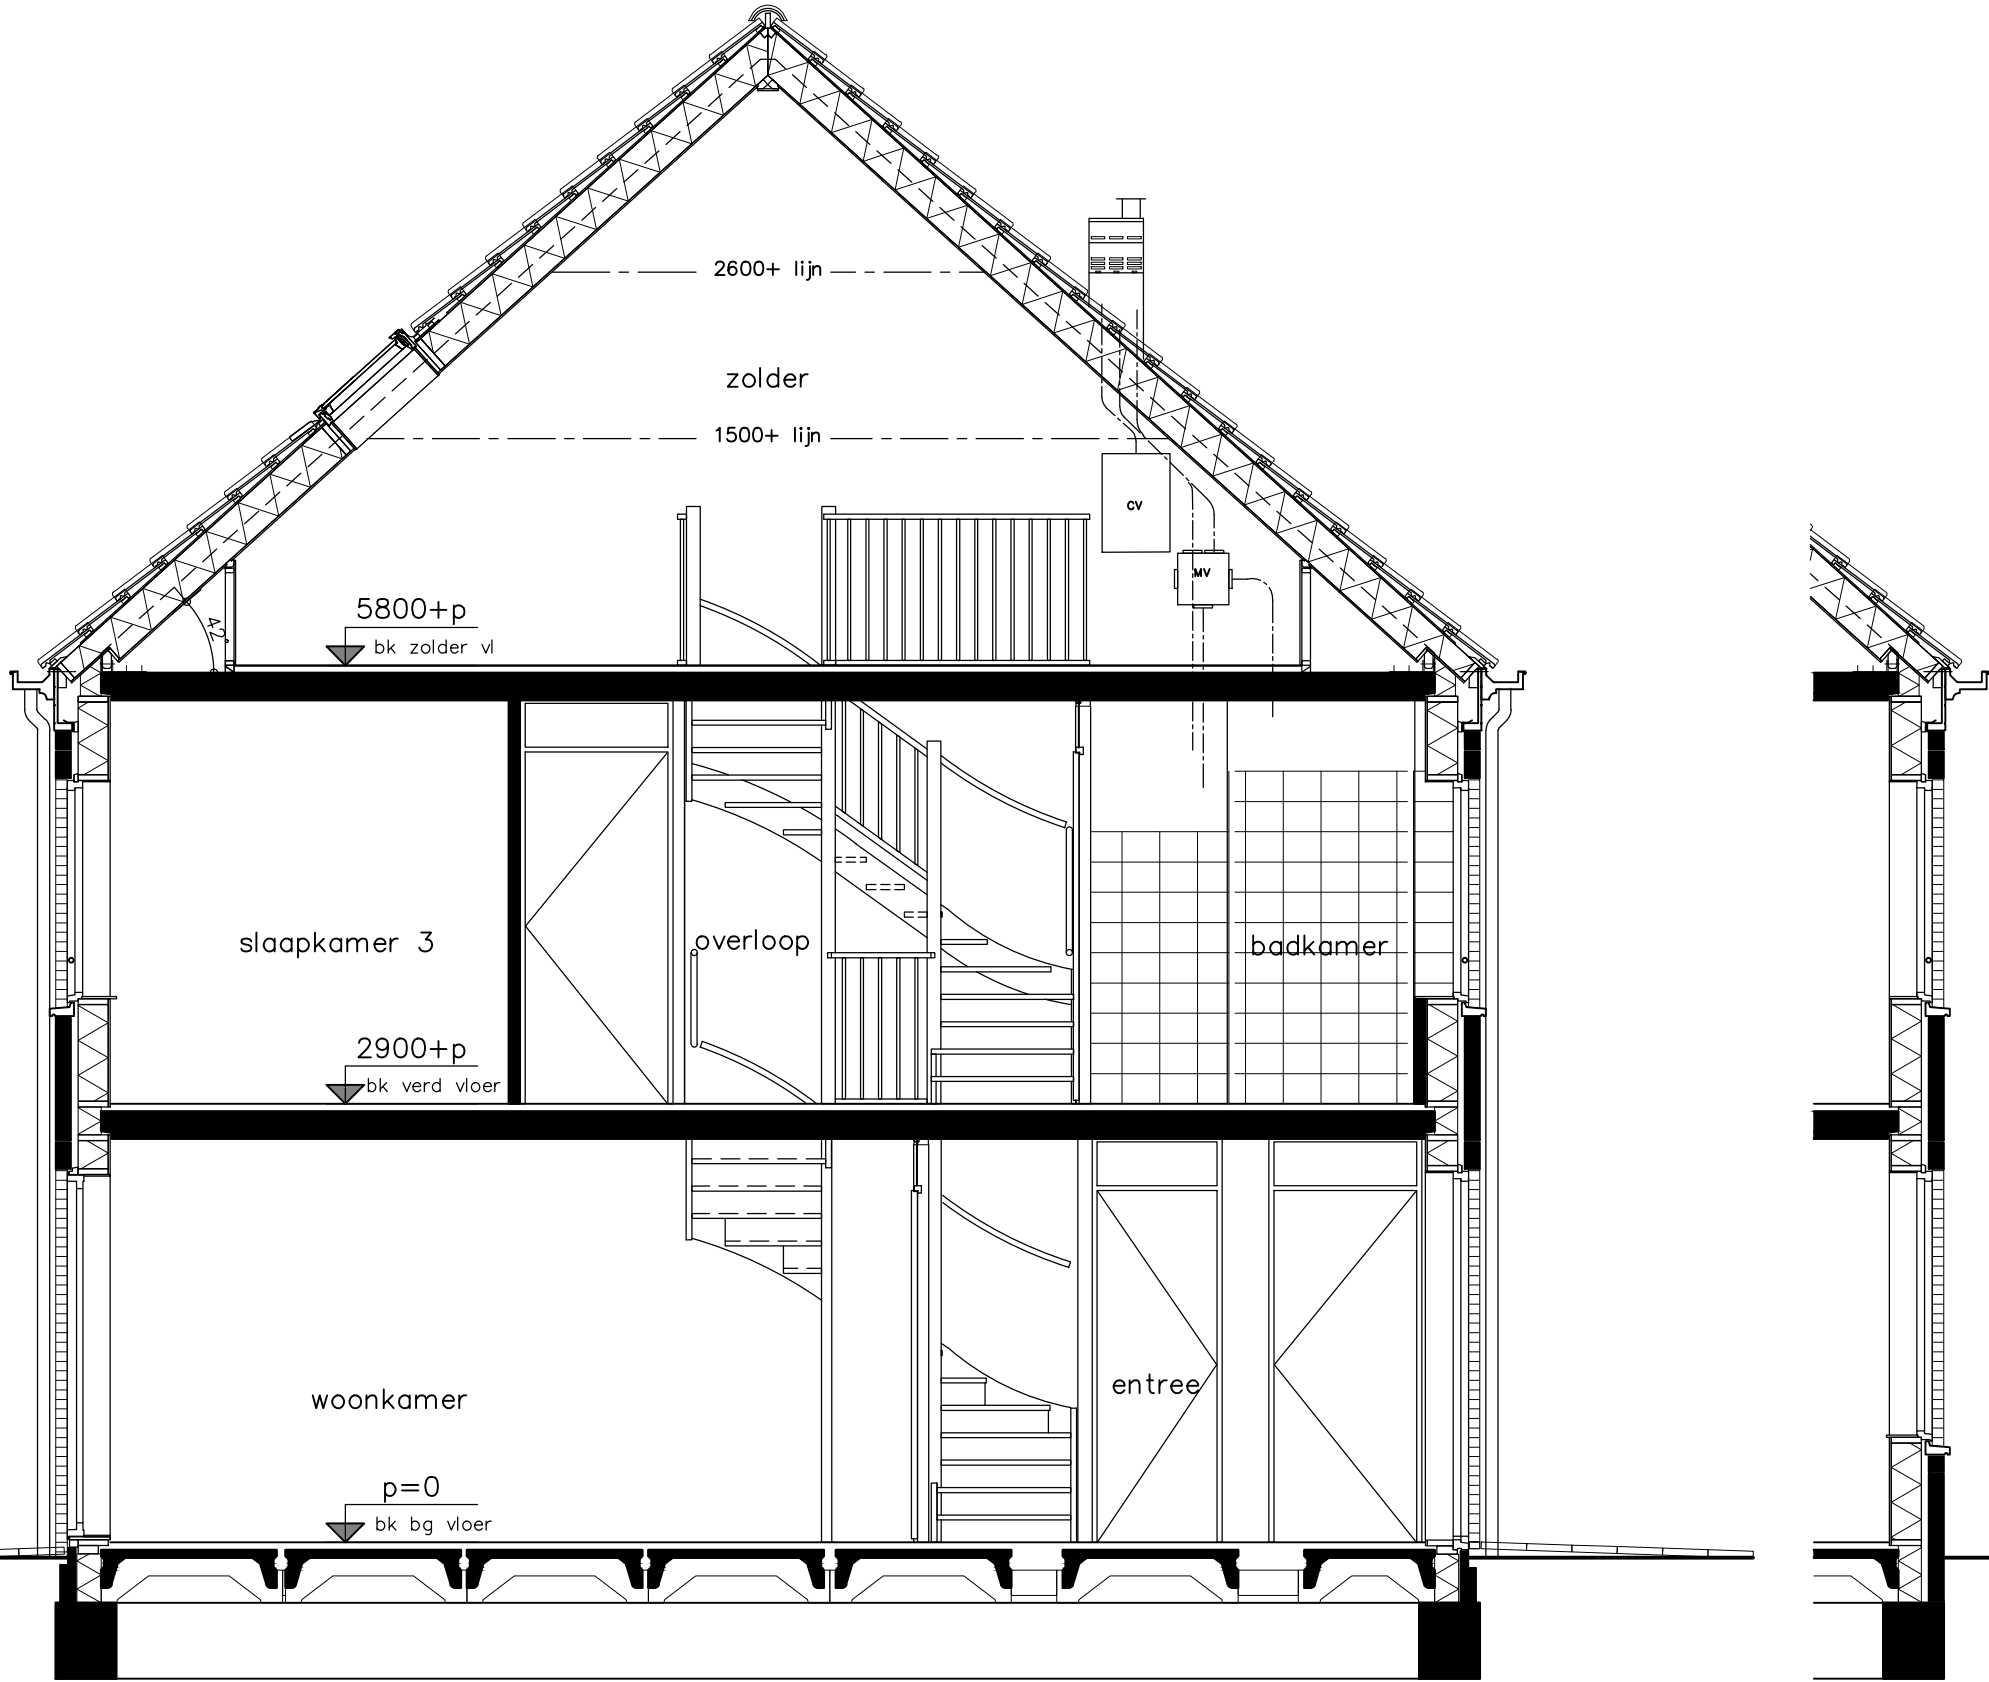

type B1 - doorsnede
bouwnummers 98 en 100
bouwnummers spiegelbeeld 97 en 99



opdrachtgever

project Hoef en Haag Dorpshart fase 2a - Vianen

onderwerp woningtype B1
doorsnede

projectnr. 8540

tekeningnr.


V-224

schaal 1:50

tekenaar FKI

status definitief

(wijz)/datum (-): 31-01-2018

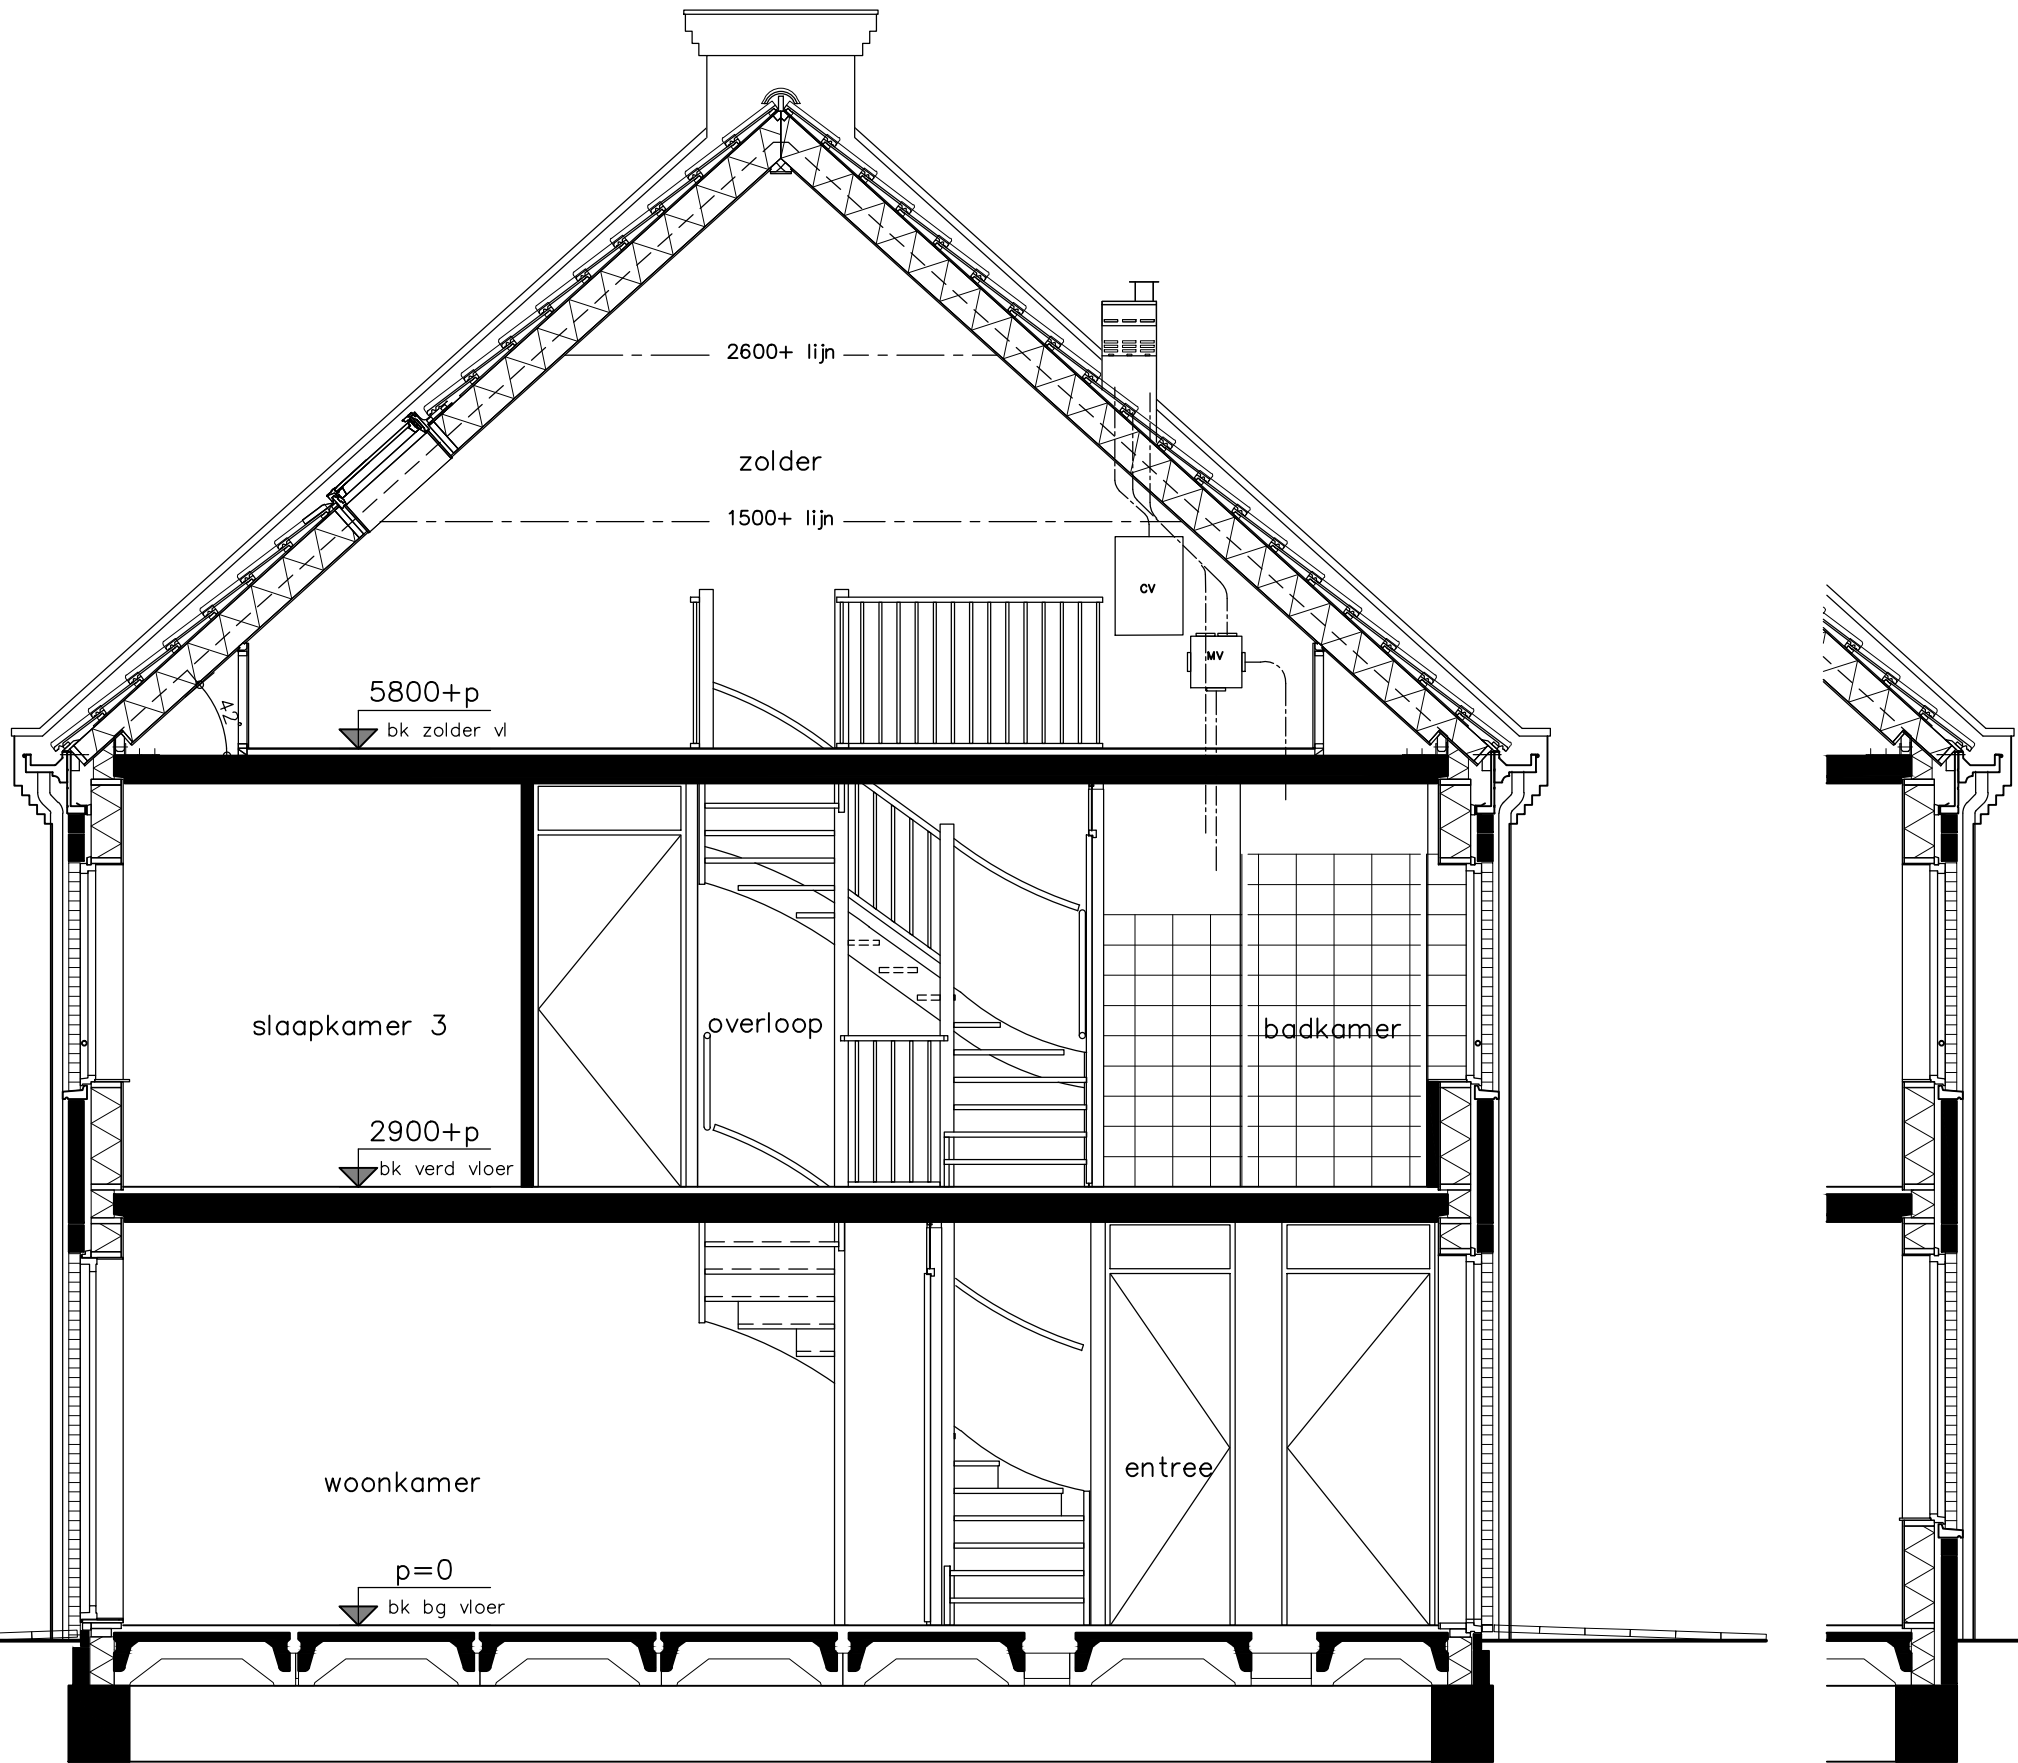

type B3k - doorsnede
bouwnummers 96



opdrachtgever

project Hoef en Haag Dorpshart fase 2a - Vianen

onderwerp type B3k doorsnede

projectnr. 8540

tekeningnr. V-224-1

status definitief

schaal 1:50

tekelaar FKI

(wijz)/datum (-): 31-01-2018

Het aantal en de positie van de pv-panelen op deze verkooptekening is indicatief. Deze wordt gedurende het project door installateur bepaald. Vraag dit na bij uw Woonadviseur.


p=0
bk bg vloer

2900+p
bk verd vloer

5800+p
bk zolder vl

Type B3k

Type B1

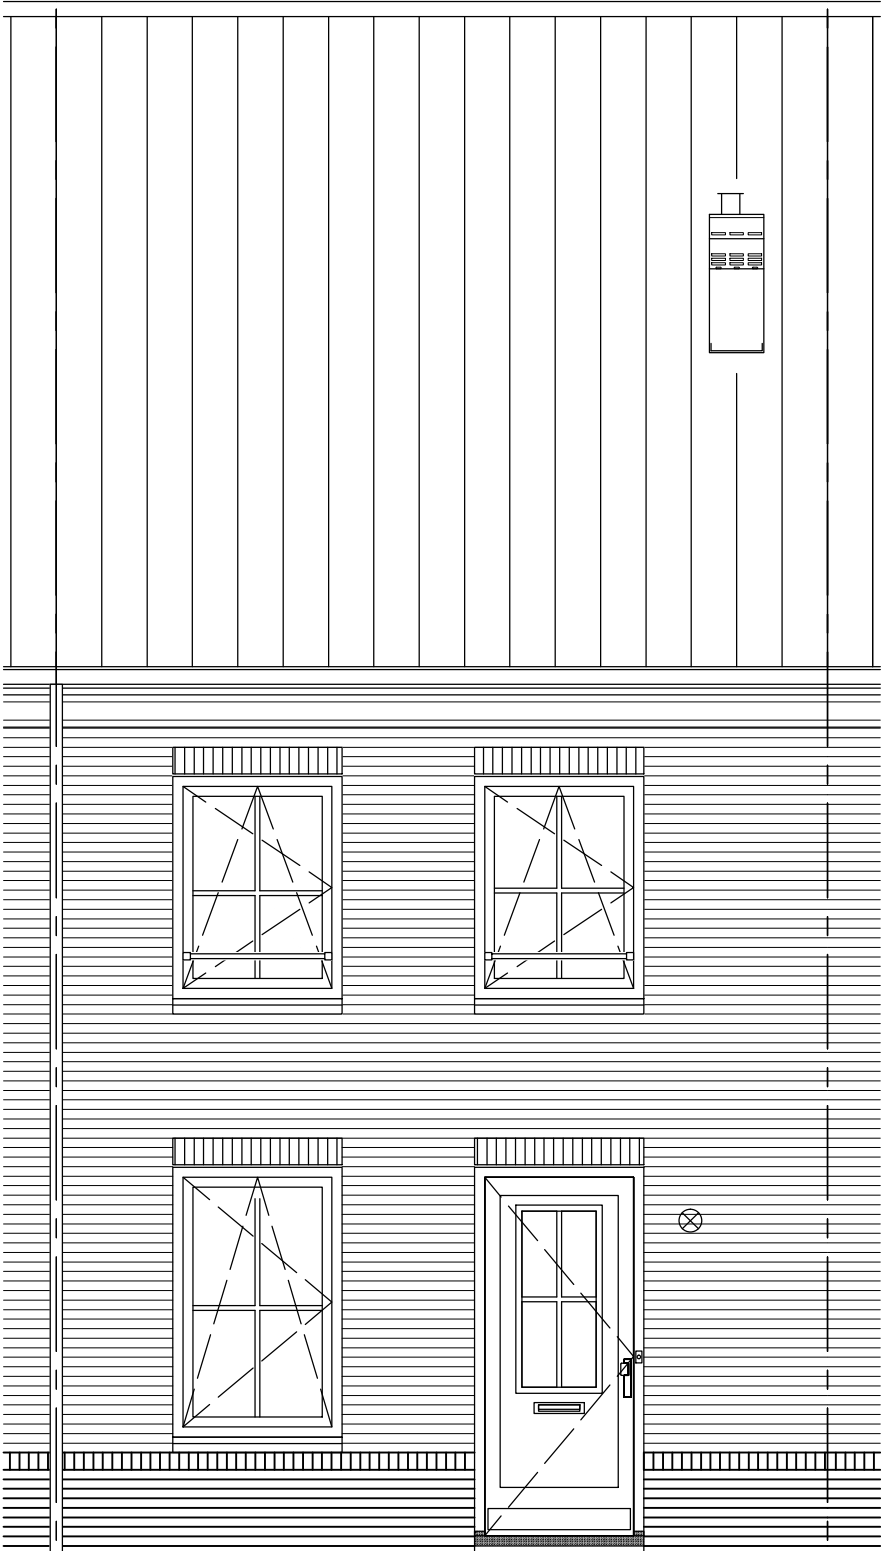

type B1 en B3k - voorgevel
bouwnummers 96, 98 en 100
bouwnummers spiegelbeeld 97 en 99

HWA's en muurankers volgens geveloverzichten



opdrachtgever

Project Hoef en Haag Dorpshart fase 2a - Vianen

Onderwerp woningtype B1 en B3k

voorgevel

Projectnr. 8540

Tekeningnr.

V-225



Schaal 1:50

Tekenaar FKI

Status definitief

(Wijz)/datum (-): 31-01-2018

Het aantal en de positie van de pv-panelen op deze verkooptekening is indicatief. Deze wordt gedurende het project door installateur bepaald. Vraag dit na bij uw Woonadviseur.

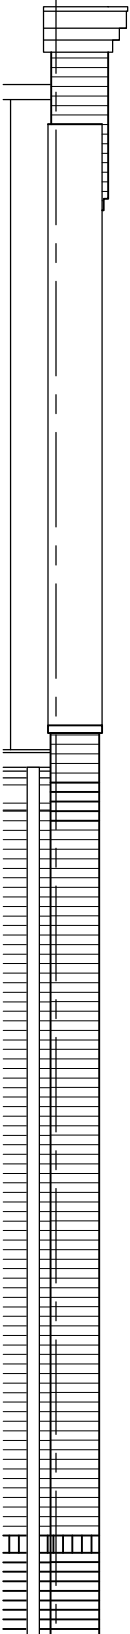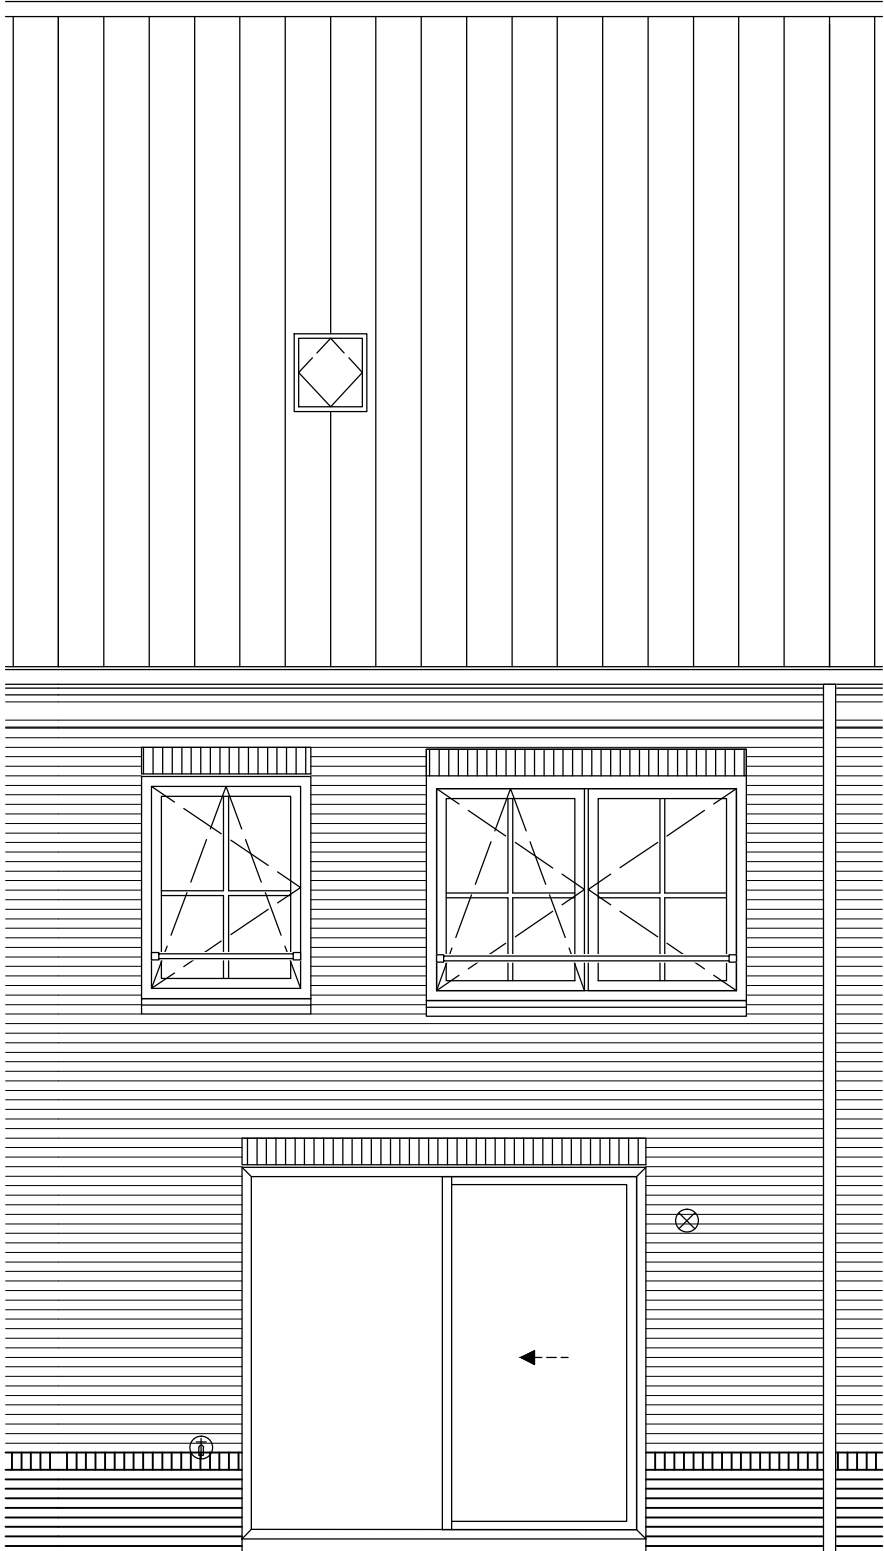

p=0
bk bg vloer

2900+p
bk verd vloer

5800+p
bk zolder vl


type B1 en B3k - achtergevel
bouwnummers 96, 98 en 100
bouwnummers spiegelbeeld 97 en 99

HWA's en muurankers volgens geveloverzichten



opdrachtgever

Project		Hoef en Haag Dorpshart fase 2a - Vianen	
onderwerp	wooningtype B1 en B3k achtergevel	projectnr.	8540
schaal	1:50	tekeningnr.	V-226
		(wijz)/datum	(-): 31-01-2018
		status	definitief
		tekenaar	FKI

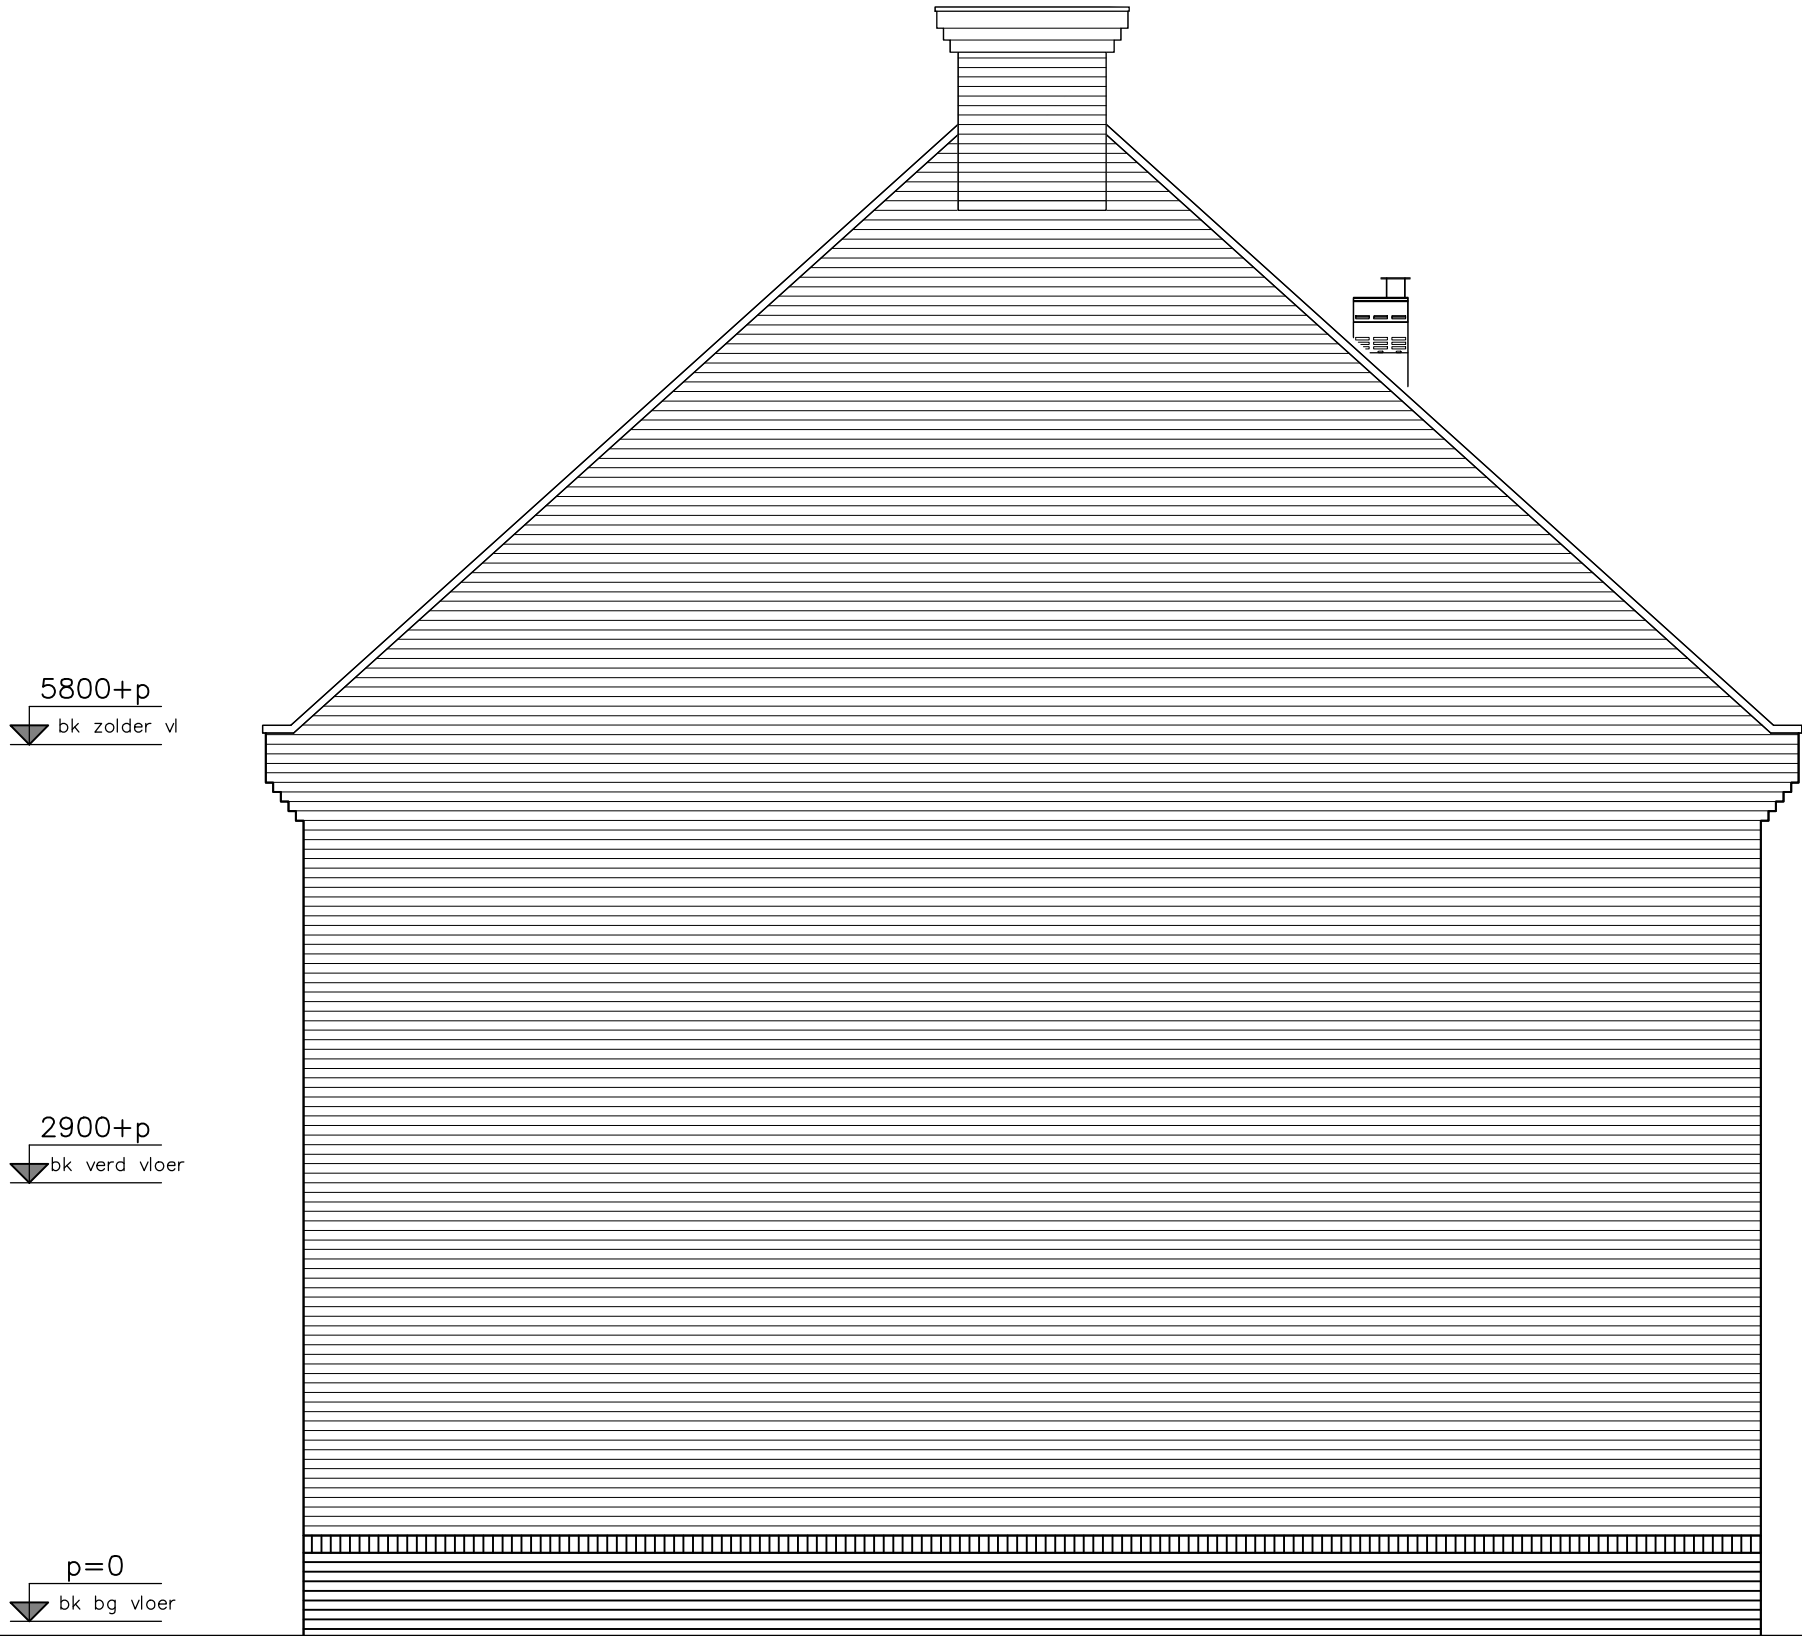


type B3k - zijgevel
bouwnummers 96

HWA's en muurankers volgens geveloverzichten



opdrachtgever


project	Hoef en Haag Dorpshart fase 2a - Vianen		
onderwerp	wooningtype B3k zijgevel	projectnr. 8540	tekeningnr. V-227
schaal 1:50	tekenaar FKI	status definitief	(wijz)/datum (-): 31-01-2018

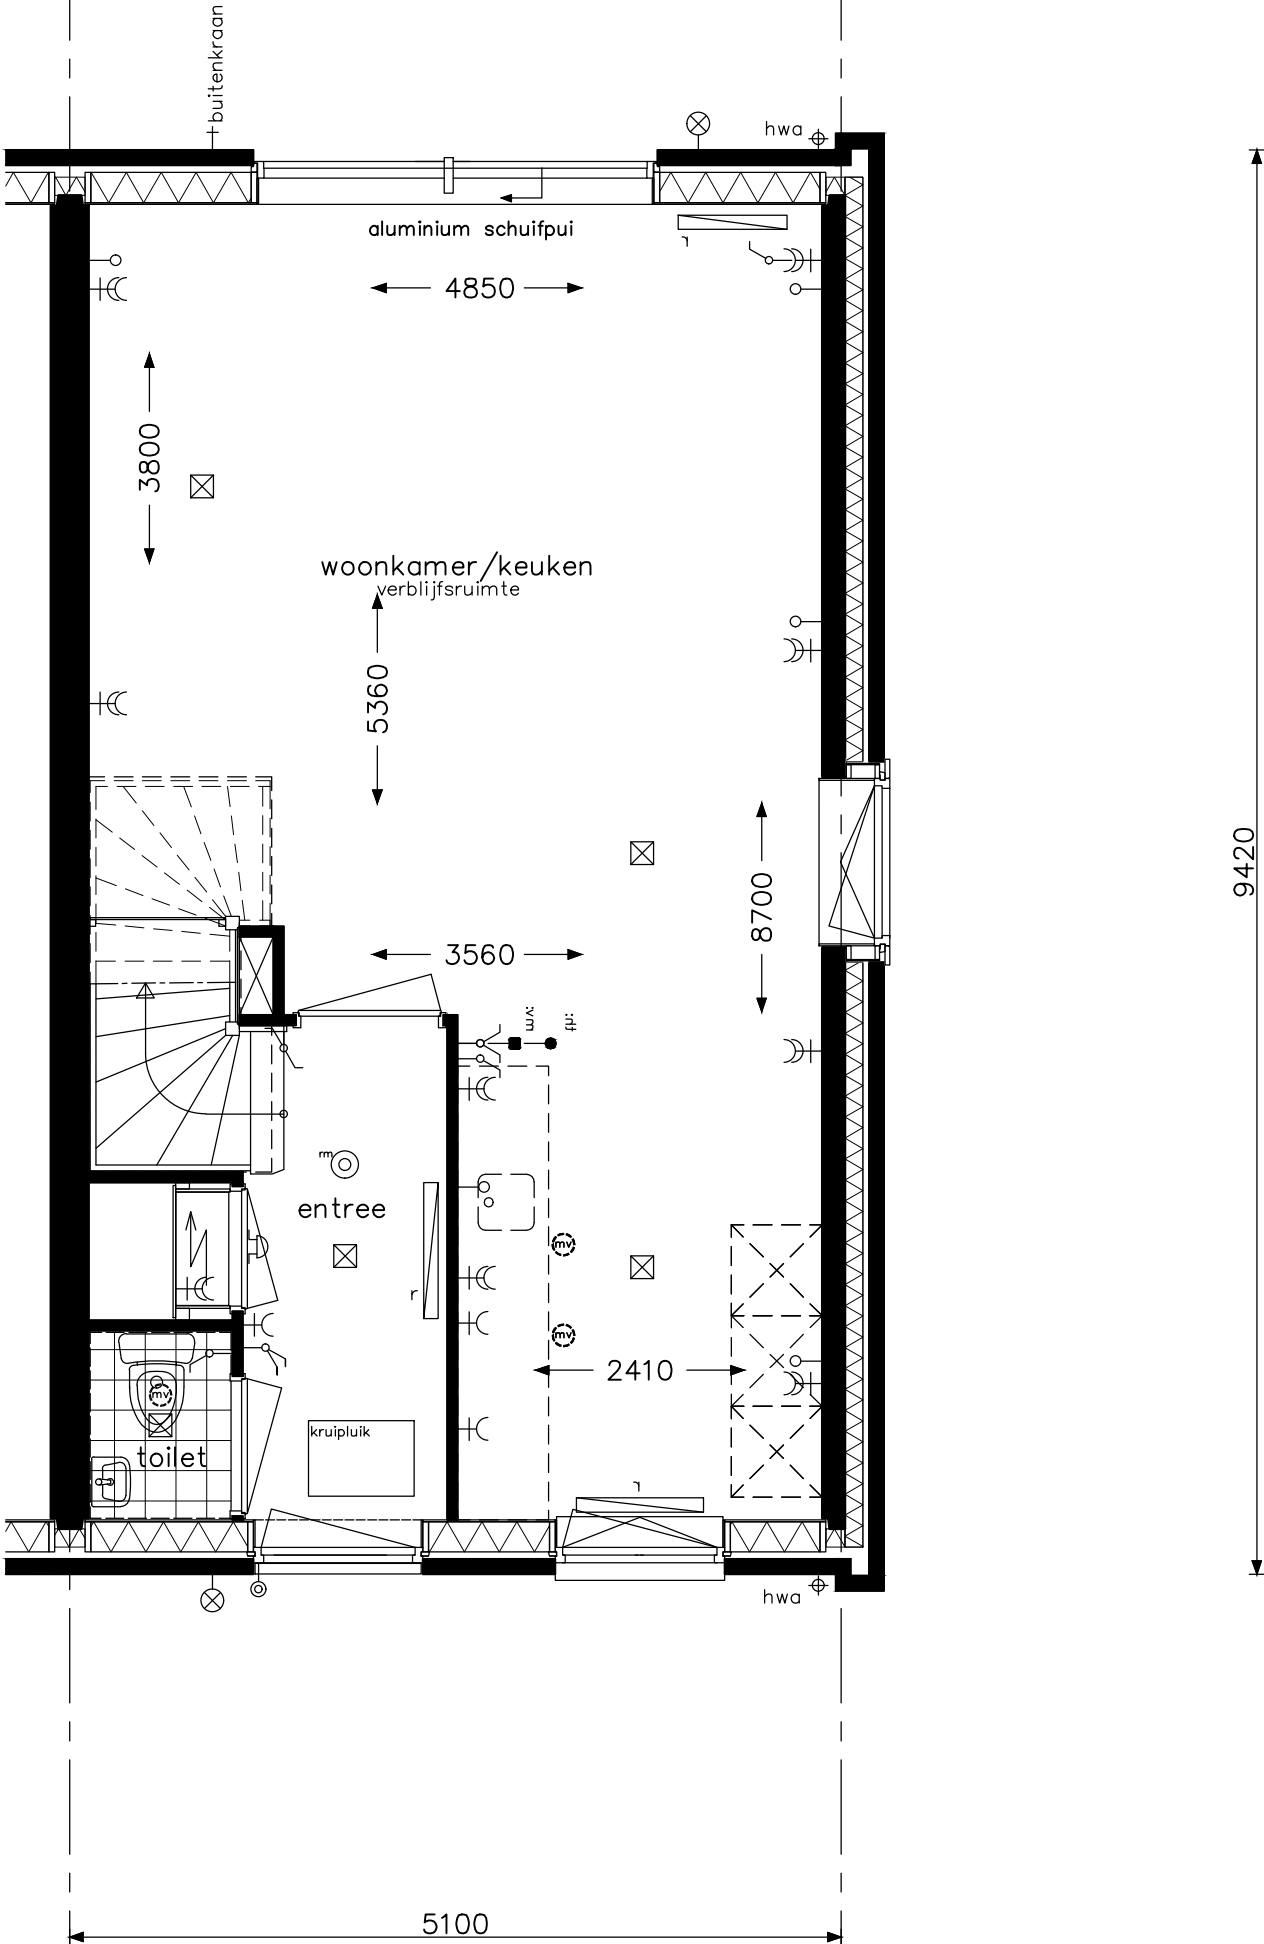

type B3kks - begane grond
bouwnummers 101




project			Hoef en Haag Dorpshart fase 2a - Vianen
onderwerp			woningtype B3kks begane grond
			projectnr. 8540
			tekeningnr. V- 221A
schaal	tekenaar	status	(wijz)/datum
1:50	FKI	definitief	(-): 31-01-2018

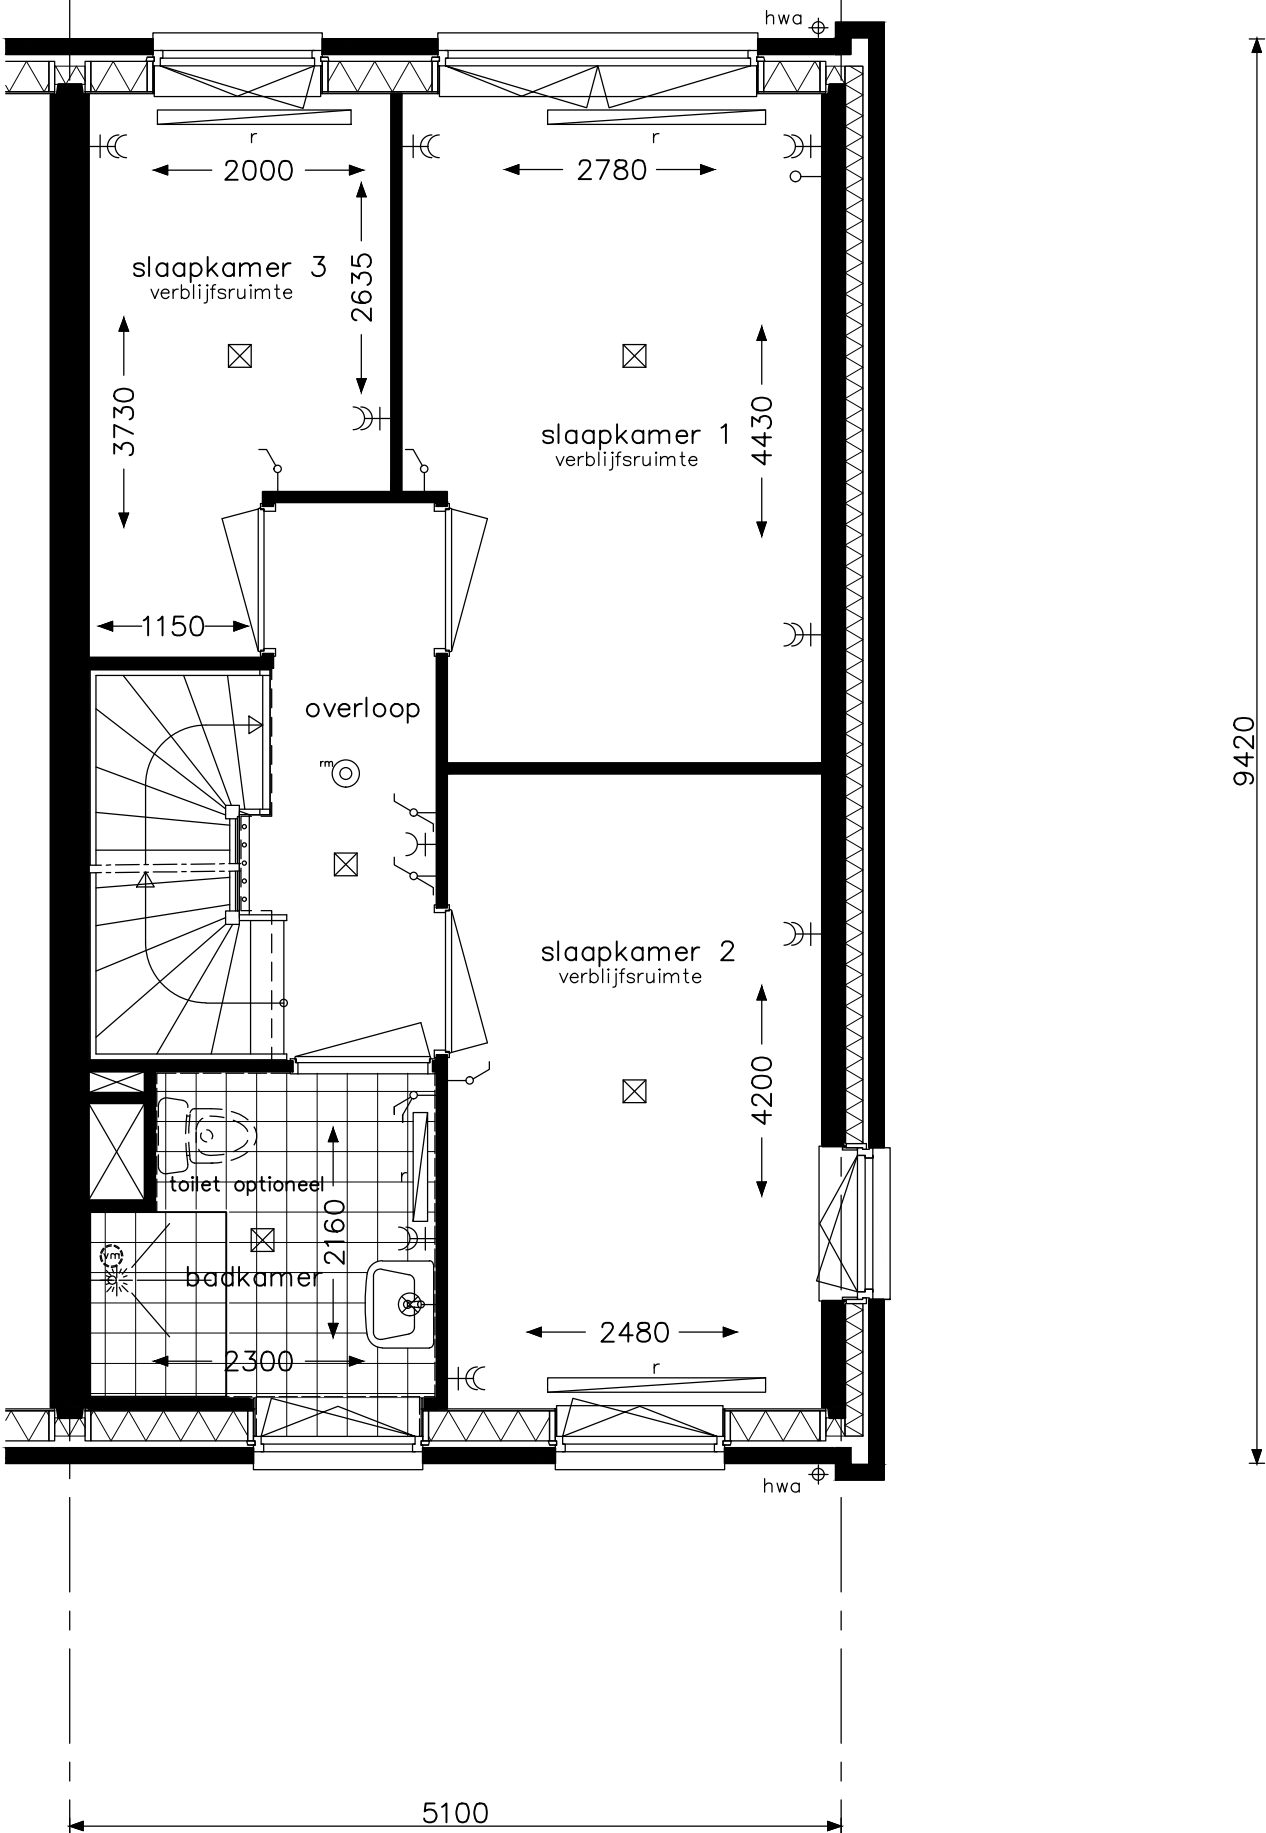


type B3kks - verdieping
bouwnummers 101

opdrachtgever		project	
		Hoef en Haag Dorpshart fase 2a - Vianen	
onderwerp		projectnr.	
woningtype B3kks		8540	
verdieping		tekeningnr.	
		V- 222A	
schaal	tekenaar	status	(wijz)/datum
1:50	FKI	definitief	(-): 31-01-2018

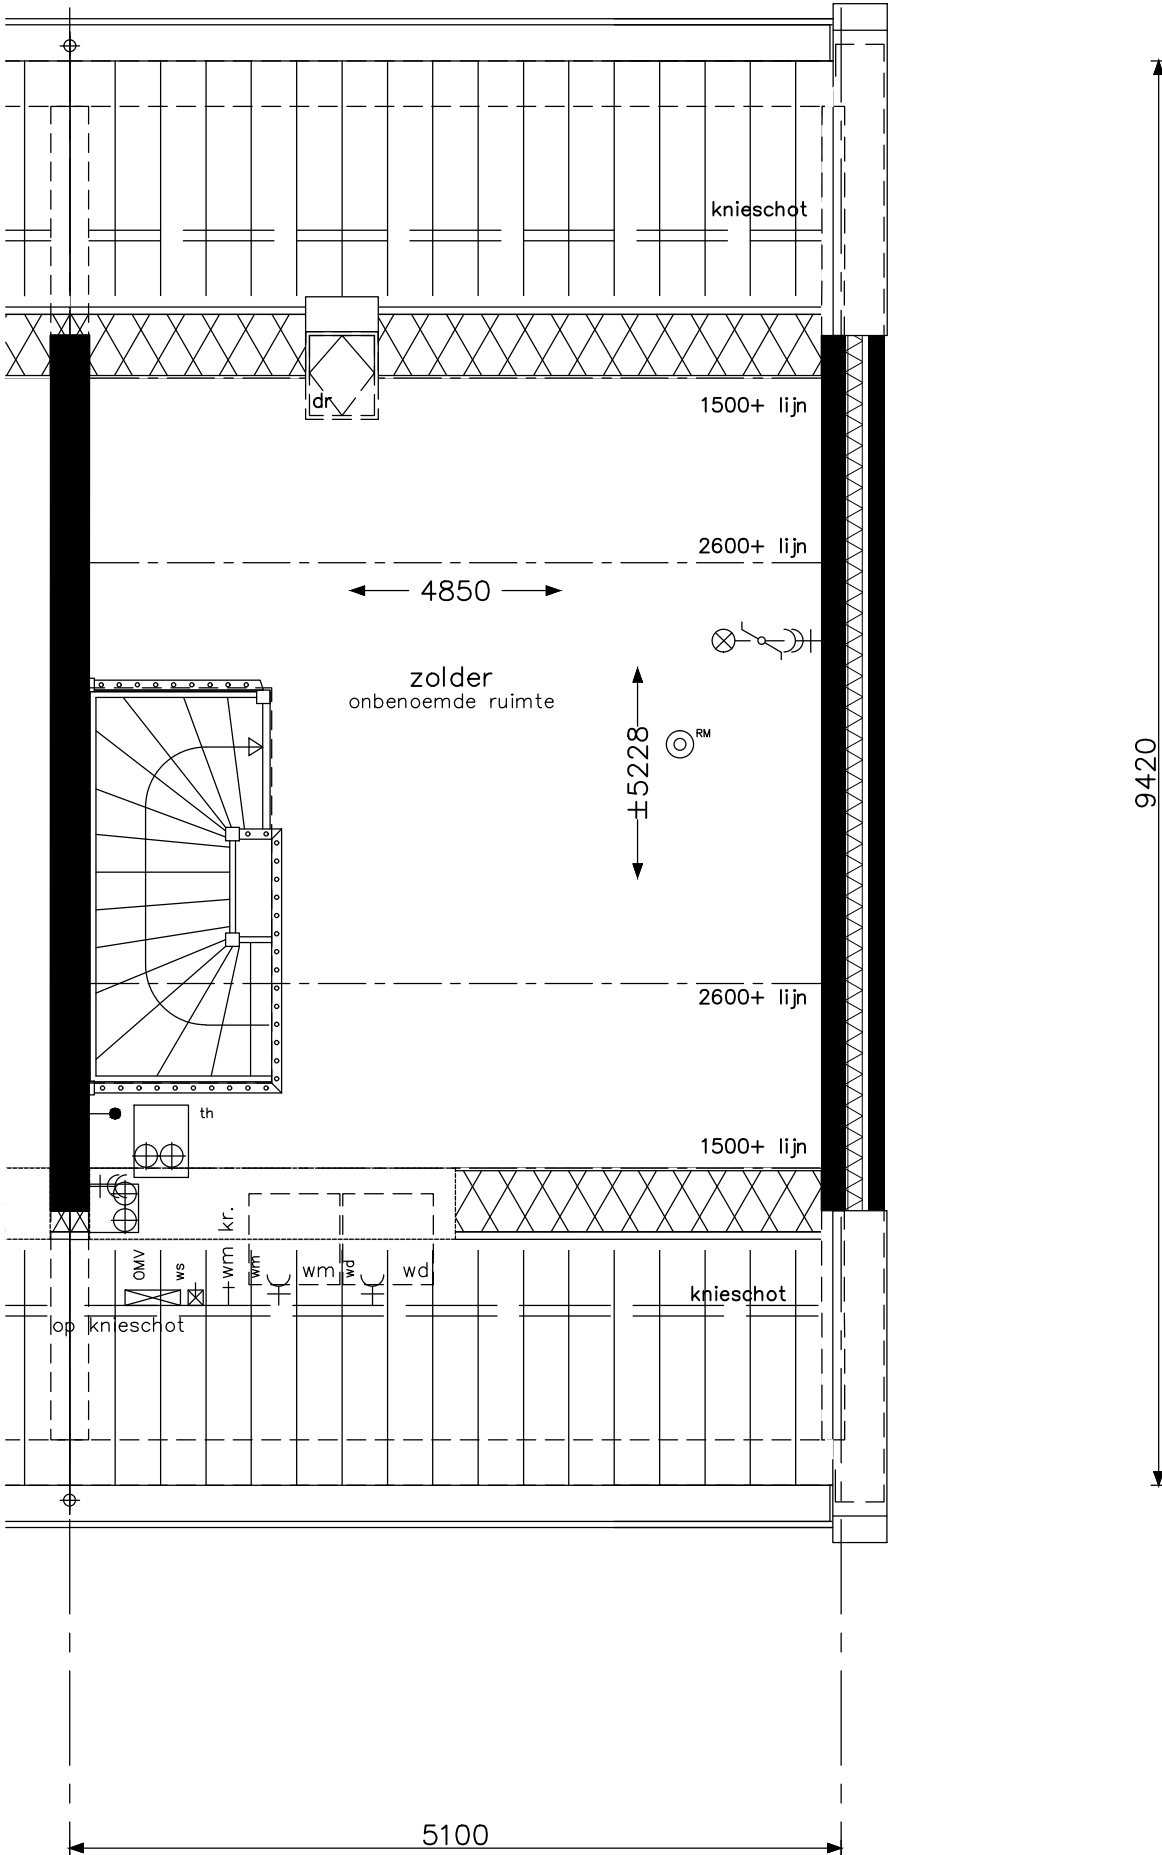

type B3kks - zolder
bouwnummers 101

opdrachtgever		project	
		Hoef en Haag Dorpshart fase 2a - Vianen	
onderwerp		projectnr.	
woningtype B3kks		8540	
zolder		tekeningnr.	
		V- 223A	
schaal	tekenaar	status	(wijz)/datum
1:50	FKI	definitief	(-): 31-01-2018

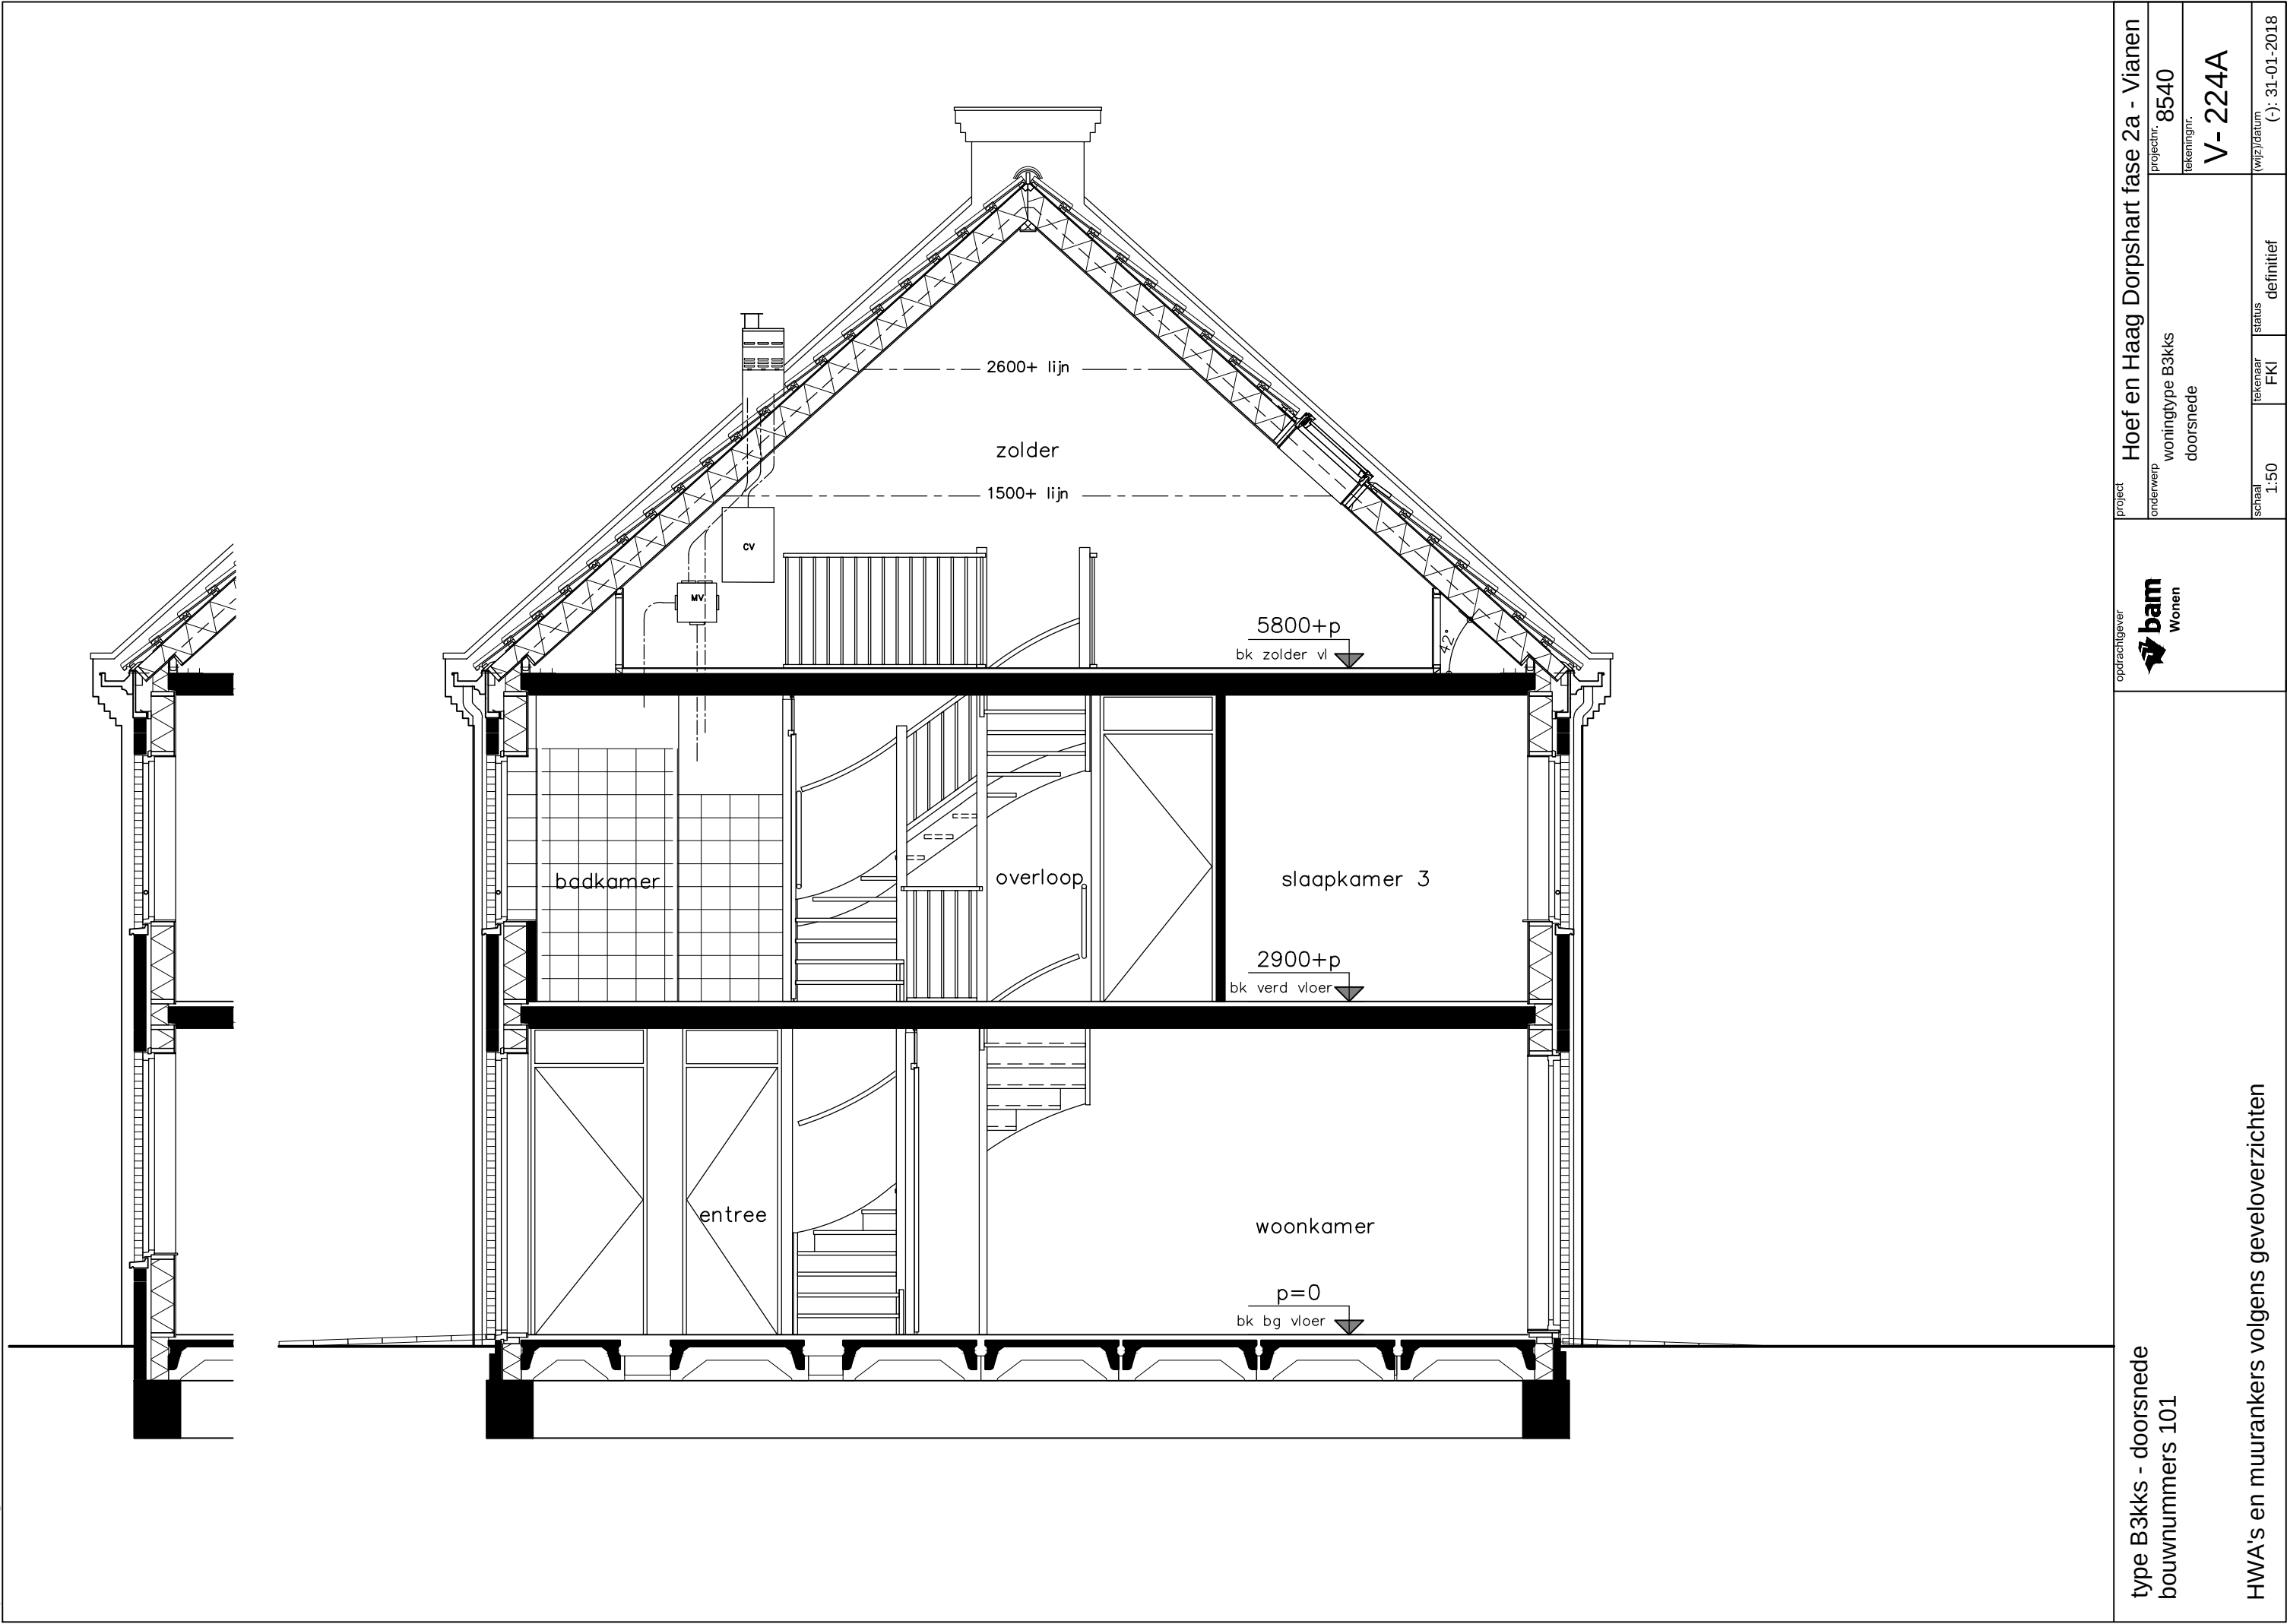

type B3kks - doorsnede
bouwnummers 101

HWA's en muurankers volgens geveloverzichten



opdrachtgever

project **Hoef en Haag Dorpshart fase 2a - Vianen**

onderwerp
woningtype B3kks
doorsnede

projectnr. **8540**

tekeningnr.

V-224A

schaal **1:50**

tekenaar

FKI


status

definitief

(wijz)/datum

(-): **31-01-2018**

Het aantal en de positie van de pv-panelen op deze verkooptekening is indicatief. Deze wordt gedurende het project door installateur bepaald. Vraag dit na bij uw Woonadviseur.

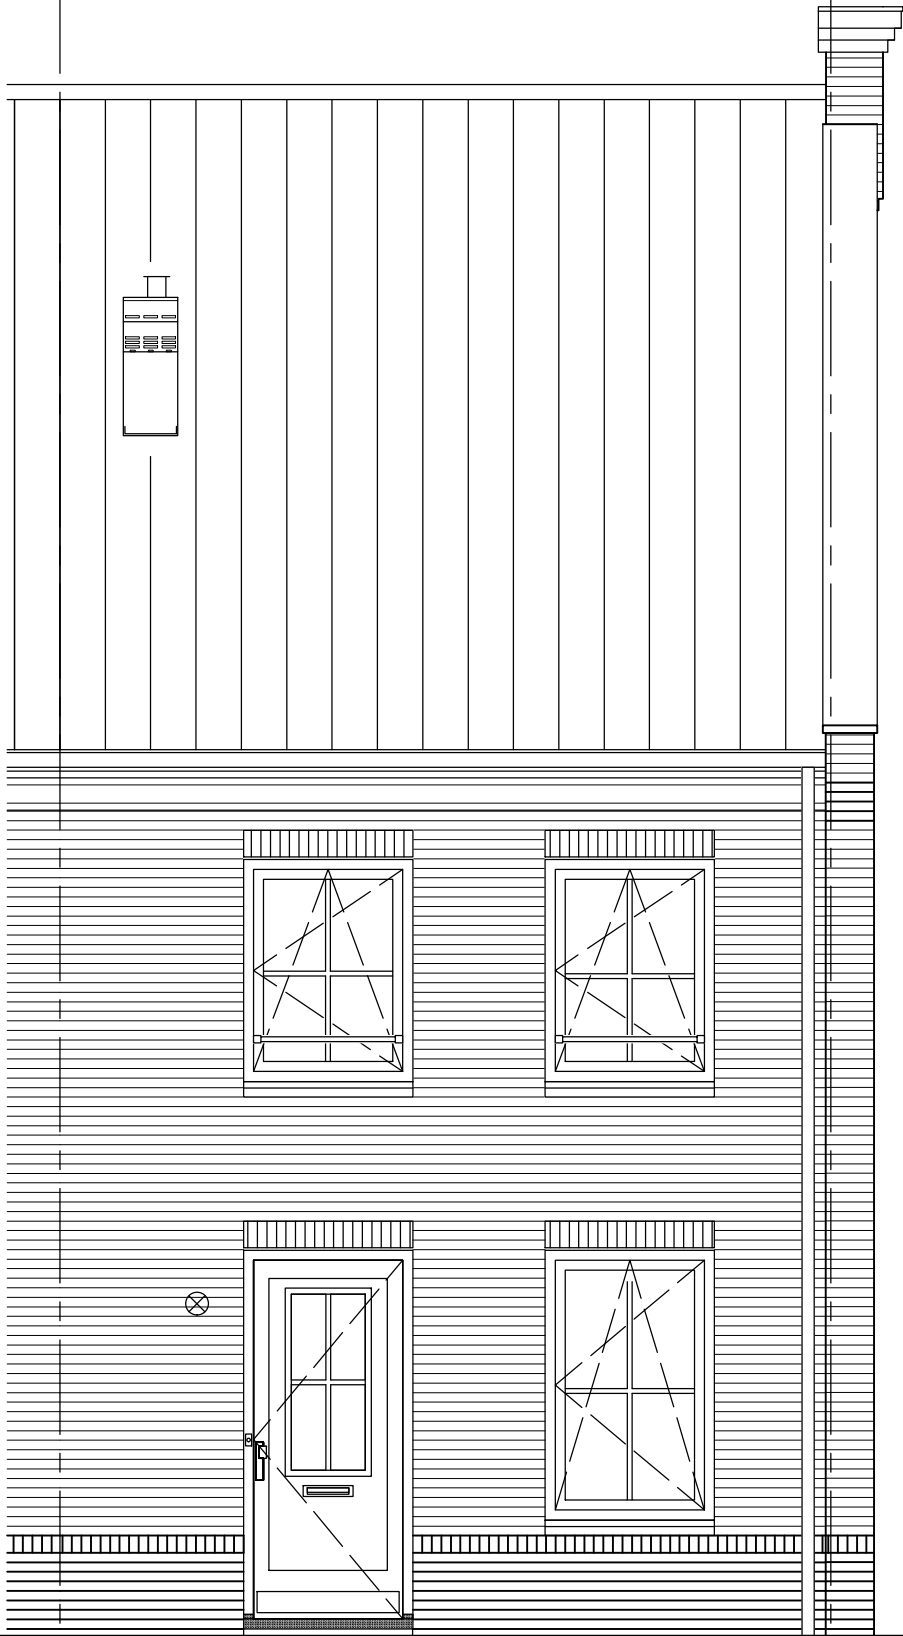

Type B3kks

p=0
bk bg vloer

2900+p
bk verd vloer

5800+p
bk zolder vl

type B3kks - voorgevel
bouwnummers 101

HWA's en muurankers volgens geveloverzichten



opdrachtgever

project	Hoef en Haag Dorpshart fase 2a - Vianen		
onderwerp	wooningtype B3kks voorgevel	projectnr. 8540	tekeningnr. V-225A
schaal 1:50	tekenaar FKI	status definitief	(wijz)/datum (-): 31-01-2018

Het aantal en de positie van de pv-panelen op deze verkooptekening is indicatief. Deze wordt gedurende het project door installateur bepaald. Vraag dit na bij uw Woonadviseur.

p=0
bk bg vloer

2900+p
bk verd vloer

5800+p
bk zolder vl



Type B3kks

type B3kks - achtergevel
bouwnummers 101


HWA's en muurankers volgens geveloverzichten



opdrachtgever

Project		Hoef en Haag Dorpshart fase 2a - Vianen	
onderwerp	woningtype B3kks		projectnr. 8540
	achtergevel		tekeningnr. V-226A
schaal	1:50	status	(wijz)/datum
		definitief	(-) : 31-01-2018

entreezijde 

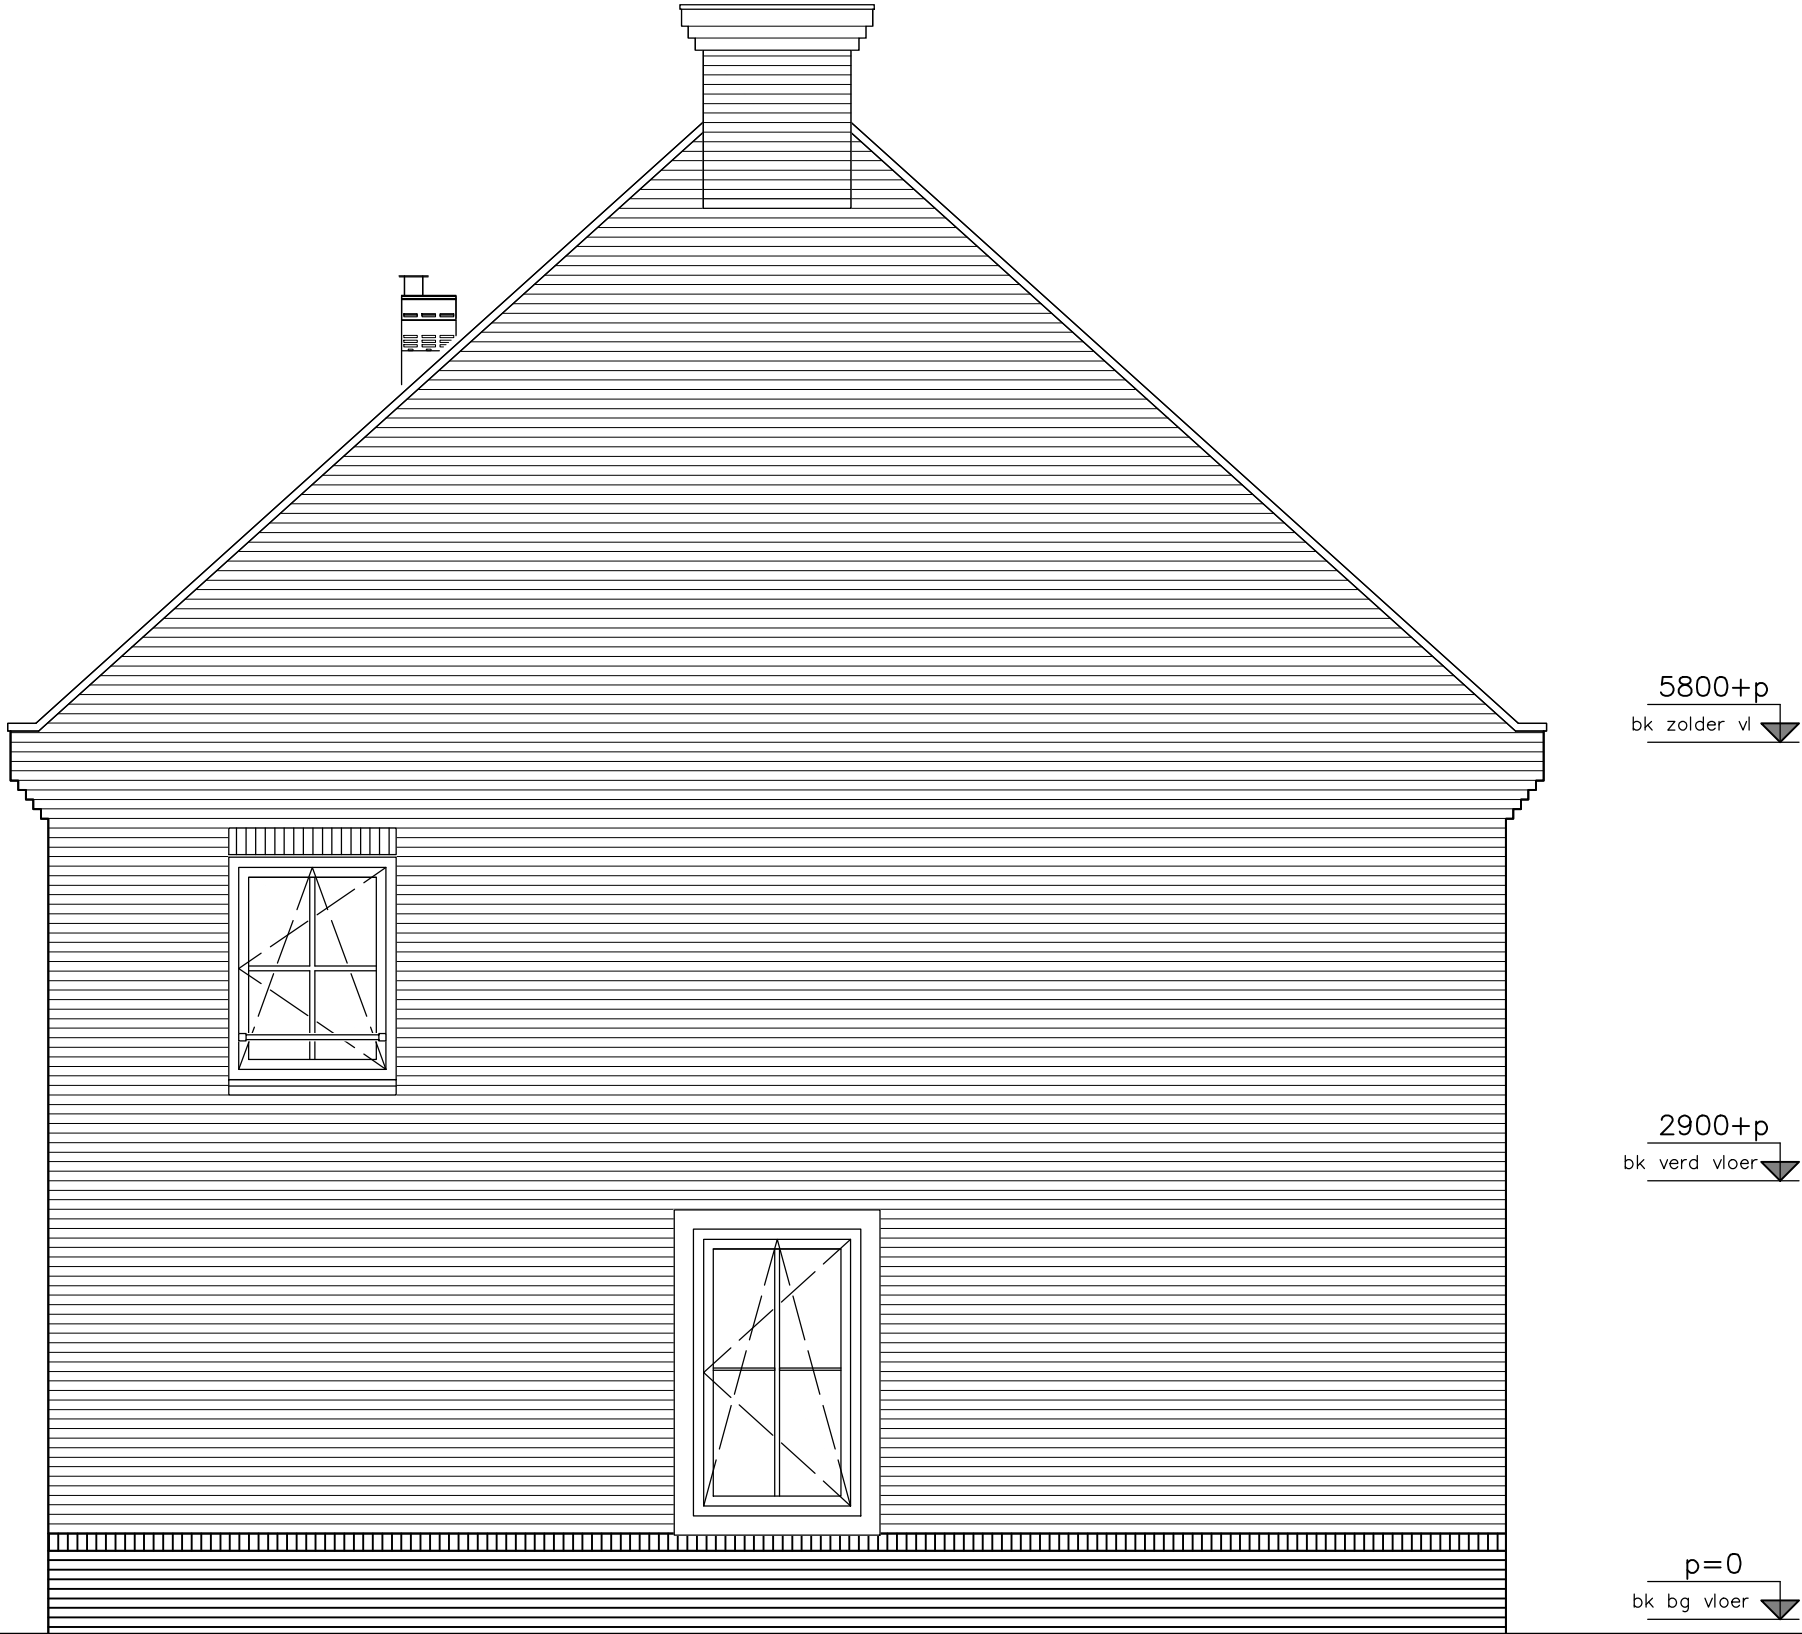

type B3kks - zijgevel
bouwnummers 101

HWA's en muurankers volgens geveloverzichten



opdrachtgever

project	Hoef en Haag Dorpshart fase 2a - Vianen		
onderwerp	woningtype B3kks zijgevel	projectnr.	8540
schaal	1:50	tekeningnr.	V-227A
	tekenaar FKI	status	definitief
		(wijz)/datum	(-): 31-01-2018



Het aantal en de positie van de pv-panelen op deze verkoop-tekening is indicatief. Deze wordt gedurende het project door de installateur bepaald. Vraag dit na bij uw Woonadviseur.

opdrachtgever bam Wonen	project			Hoef en Haag Dorpshart fase 2a - Vianen	
	onderwerp			type B1, B3k en B3kks geveloverzicht blok 25 voor-, achter- en zijgevels	
	schaal			1:100	
	tekenaar			FKI	
status			definitief		
projectnr.			8540		
tekeningnr.			V- 228		
(wijz.)datum			(-): 31-01-2018		

TEK.No	OMSCHRIJVING	FORMAAT	DATUM	—	A	B	C	D	E	F
	algemeen									
V-300B	tekeningenlijst	A3	31-01-2018	●						
	woningtype type B1, B3k en B3kks opties									
V-321	begane grond type B1, B3k en B3kks	A3	31-01-2018	●						
V-321b	begane grond type B1, B3k en B3kks	„	„	●						
V-321c	begane grond type B1, B3k en B3kks	„	„	●						
V-322	verdieping type B1, B3k en B3kks	„	„	●						
V-323	zolder type B1, B3k en B3kks	„	„	●						
V-323a	zolder type B1, B3k en B3kks	„	„	●						
V-324	doorsnede type B1, B3k en B3kks	„	„	●						
V-325	voorgevel type B1, B3k en B3kks	„	„	●						
V-325a	voorgevel type B1, B3k en B3kks	„	„	●						
V-326	achtergevel type B1, B3k en B3kks	„	„	●						
V-326a	achtergevel type B1, B3k en B3kks	„	„	●						
V-327	zijgevel type B3k en B3kks	„	„	●						

BAM Wooncollectie
"Oud Hollands"
woningtype B
opties
verkooptekeningen
"Koetshuis"

opdrachtgever



project

Hoef en Haag Dorpshart fase 2a - Vianen

onderwerp

type B
tekeningenlijst
leefwijze opties

projectnr.

8540

tekeningnr.

V- 300B

schaal

tekenaar


FKI

status

definitief


(wijz)/datum

(-): 31-01-2018

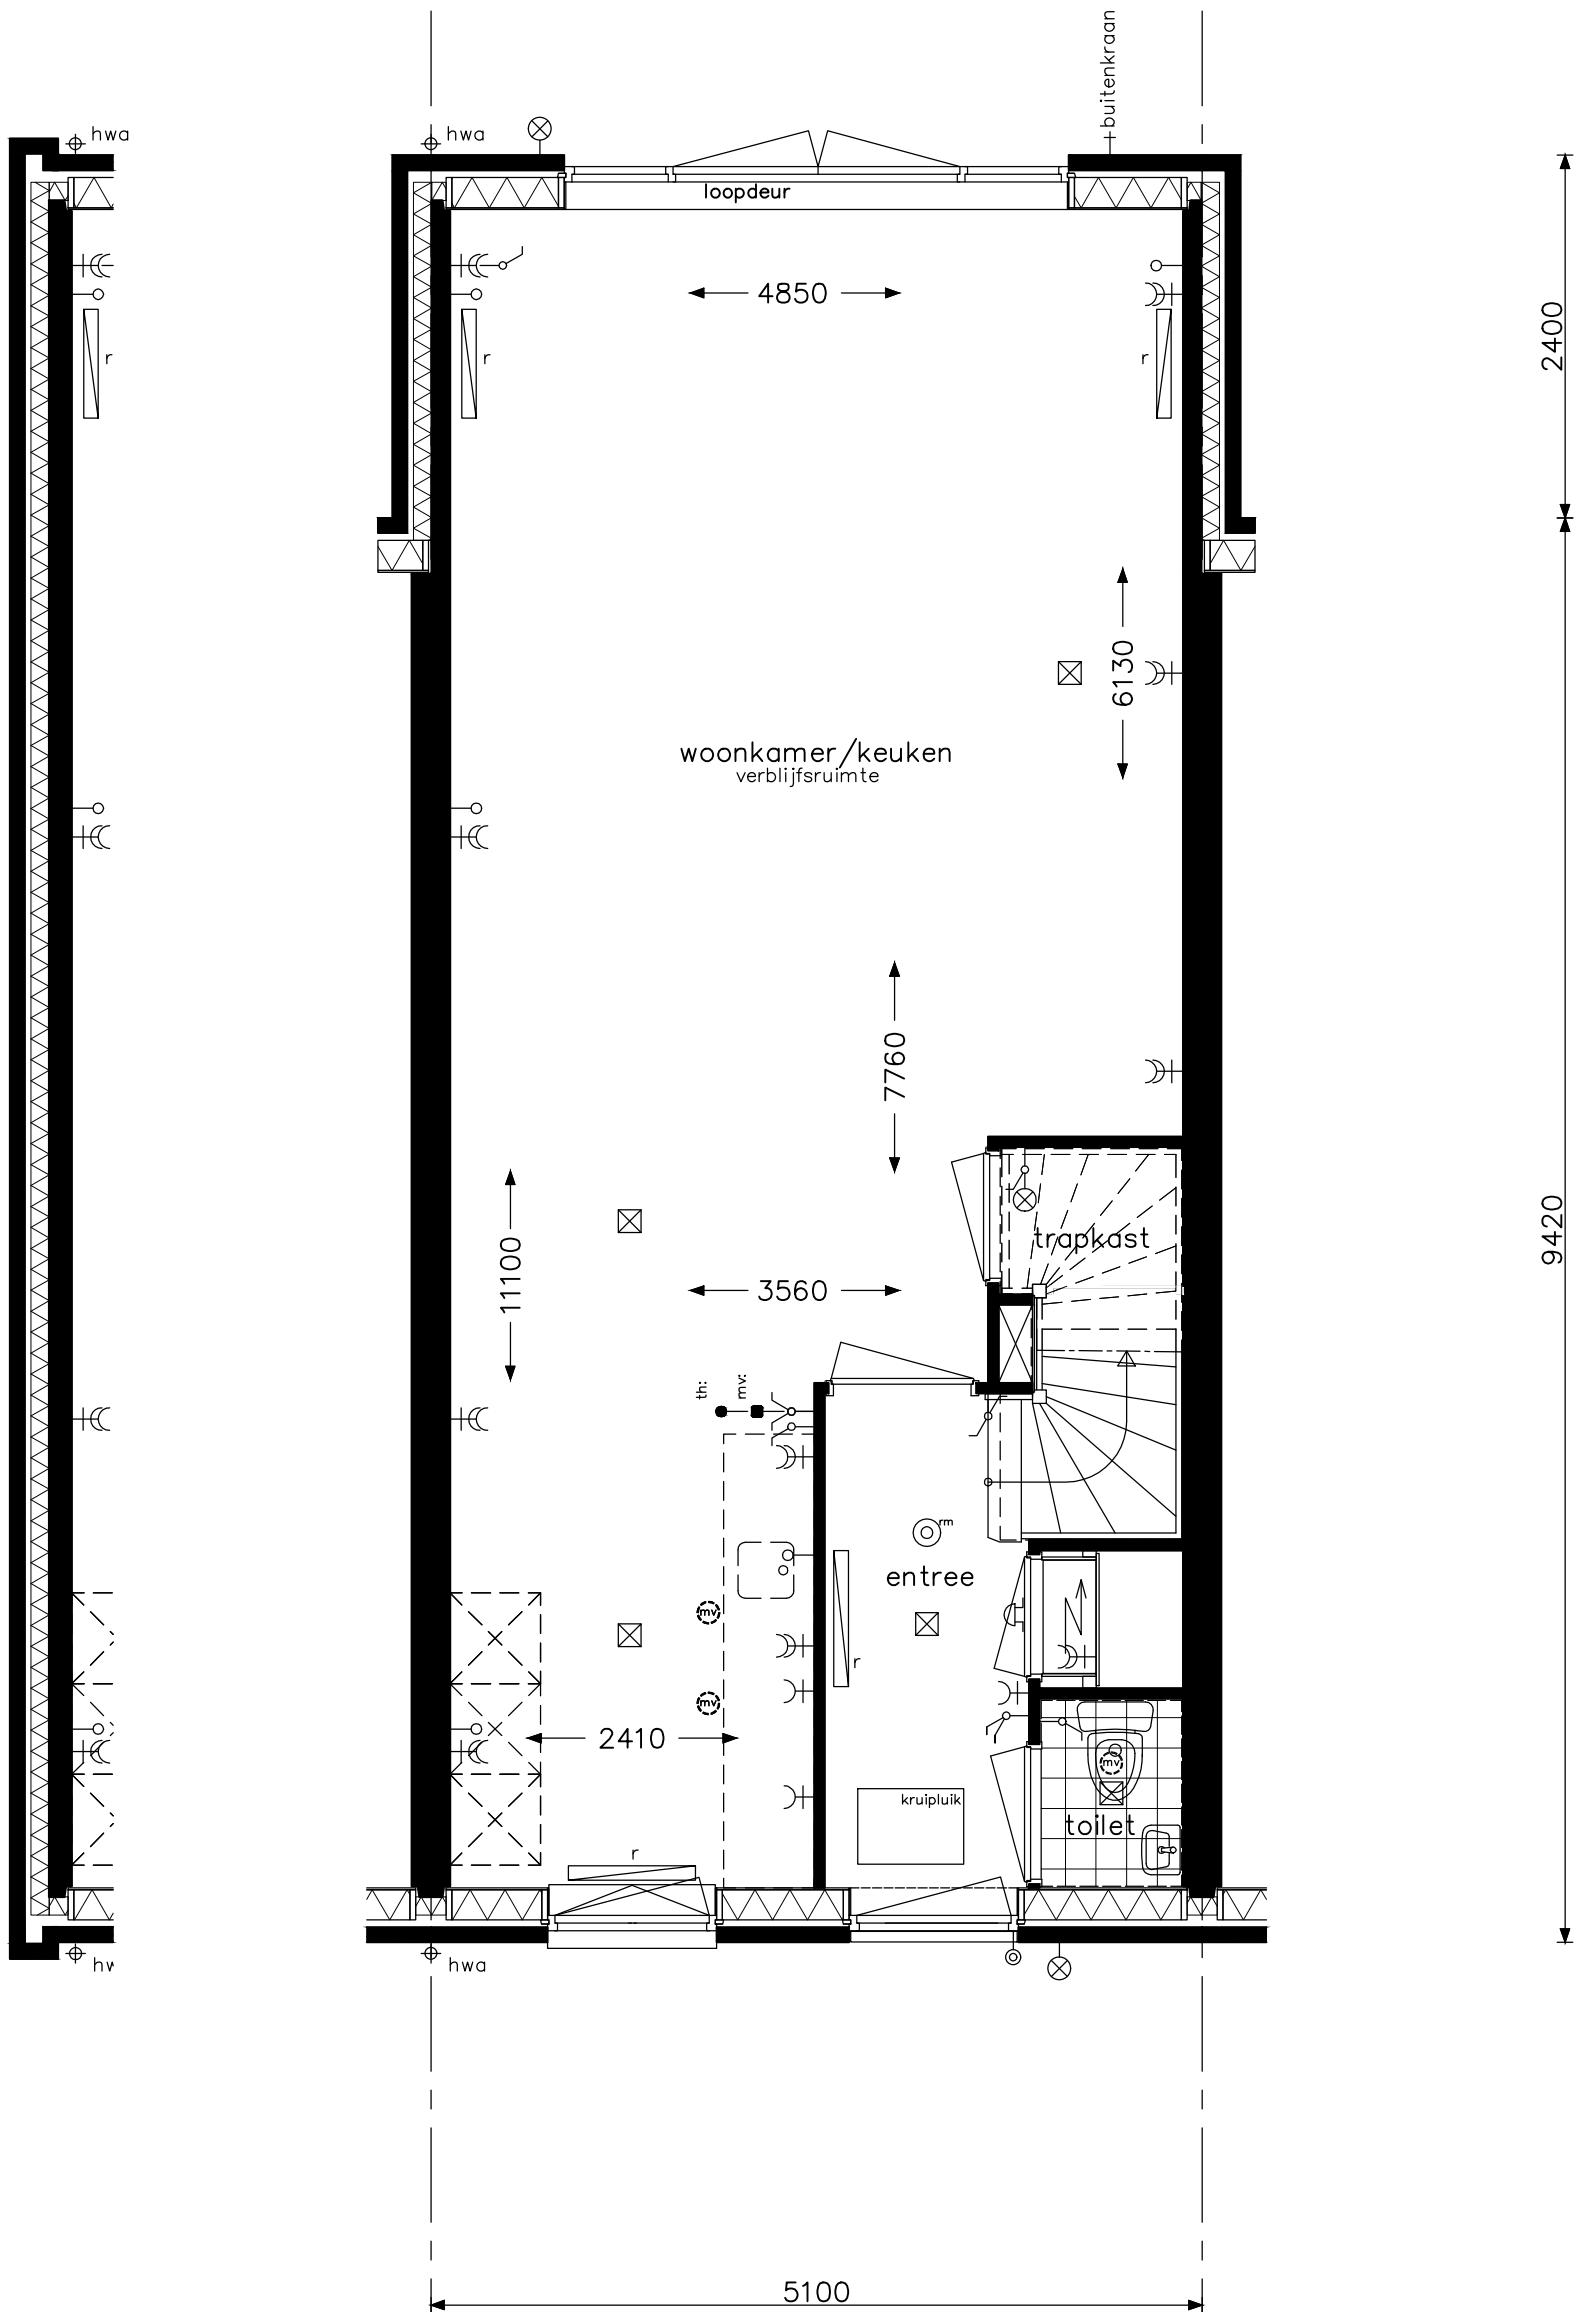


optie uitbouw 2,40m
optie trapkast
optie openslaande deuren achtergevel bij uitbouw

opdrachtgever		project	
		Hoef en Haag Dorpshart fase 2a - Vianen	
onderwerp		type B1, B3k en B3kks begane grond opties	projectnr. 8540
			tekeningnr. V- 321
schaal 1:50	tekenaar FKI	status definitief	(wijz)/datum (-): 31-01-2018

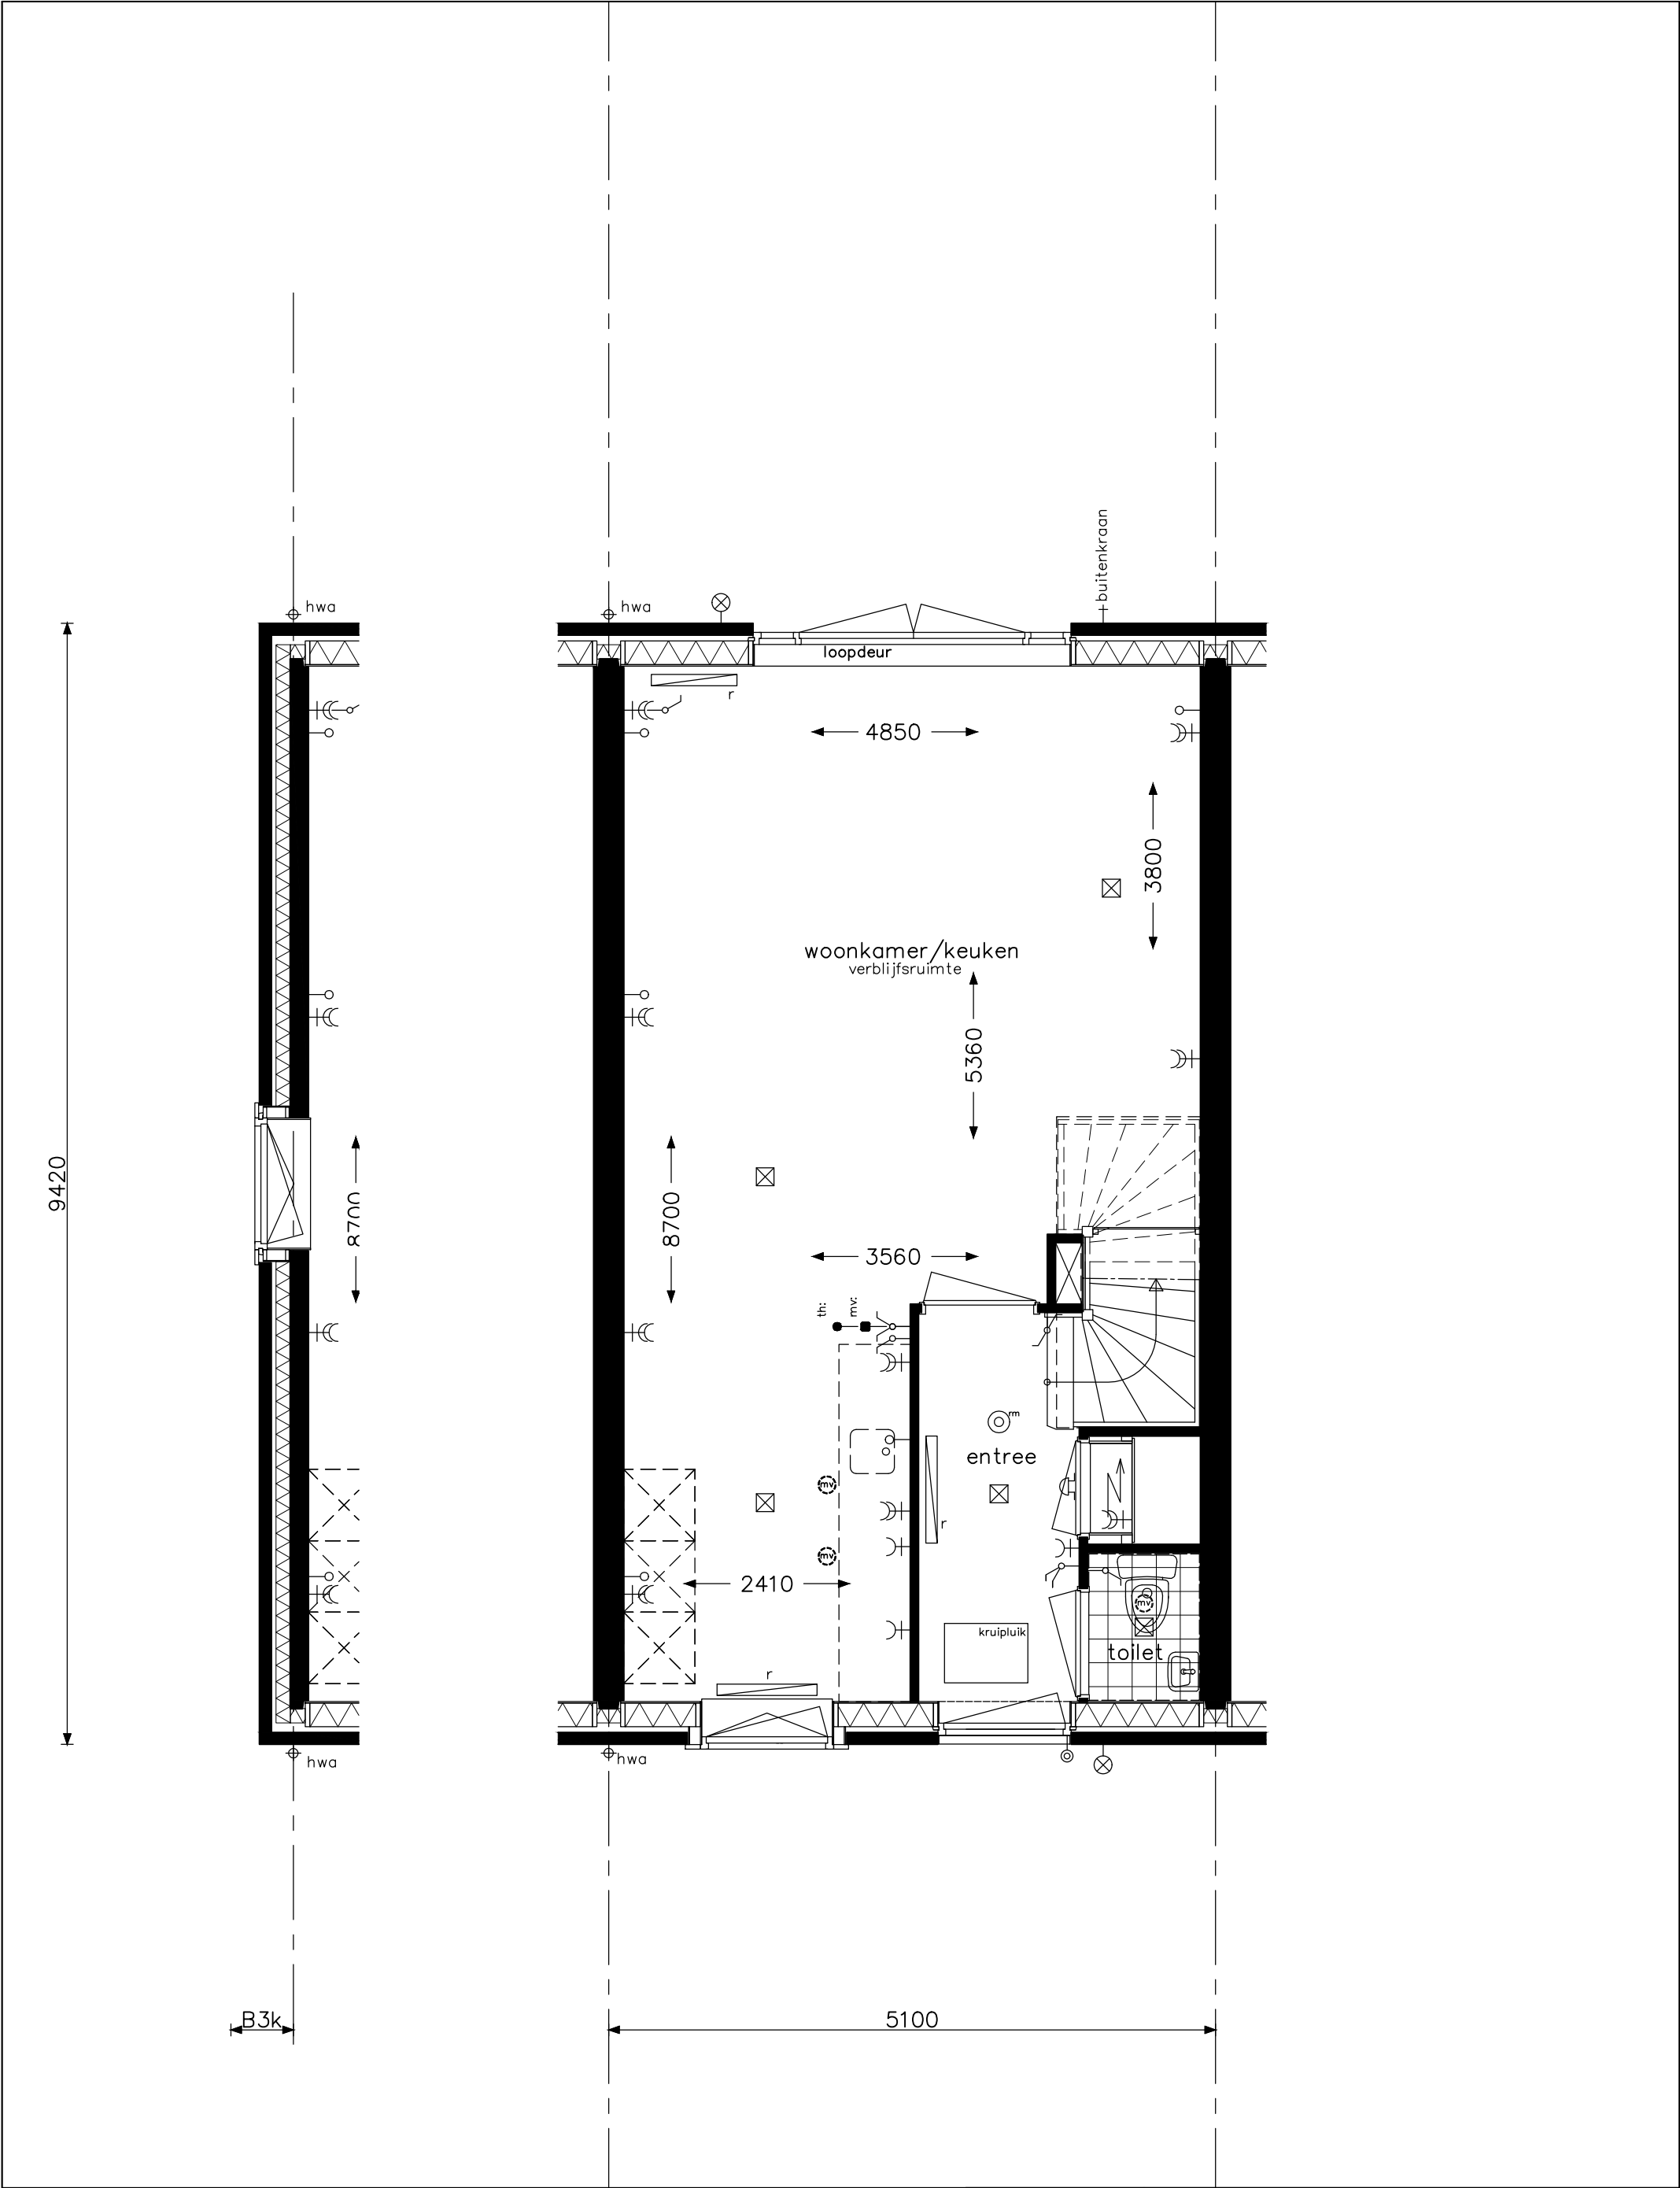


optie openslaande deuren achtergevel

opdrachtgever 	project				Hoef en Haag Dorpshart fase 2a - Vianen		
	onderwerp			type B1, B3k en B3kks begane grond opties		projectnr.	
						8540	
						tekeningnr.	
						V- 321b	
schaal		tekenaar	status	(wijz)/datum			
1:50		FKI	definitief	(-): 31-01-2018			

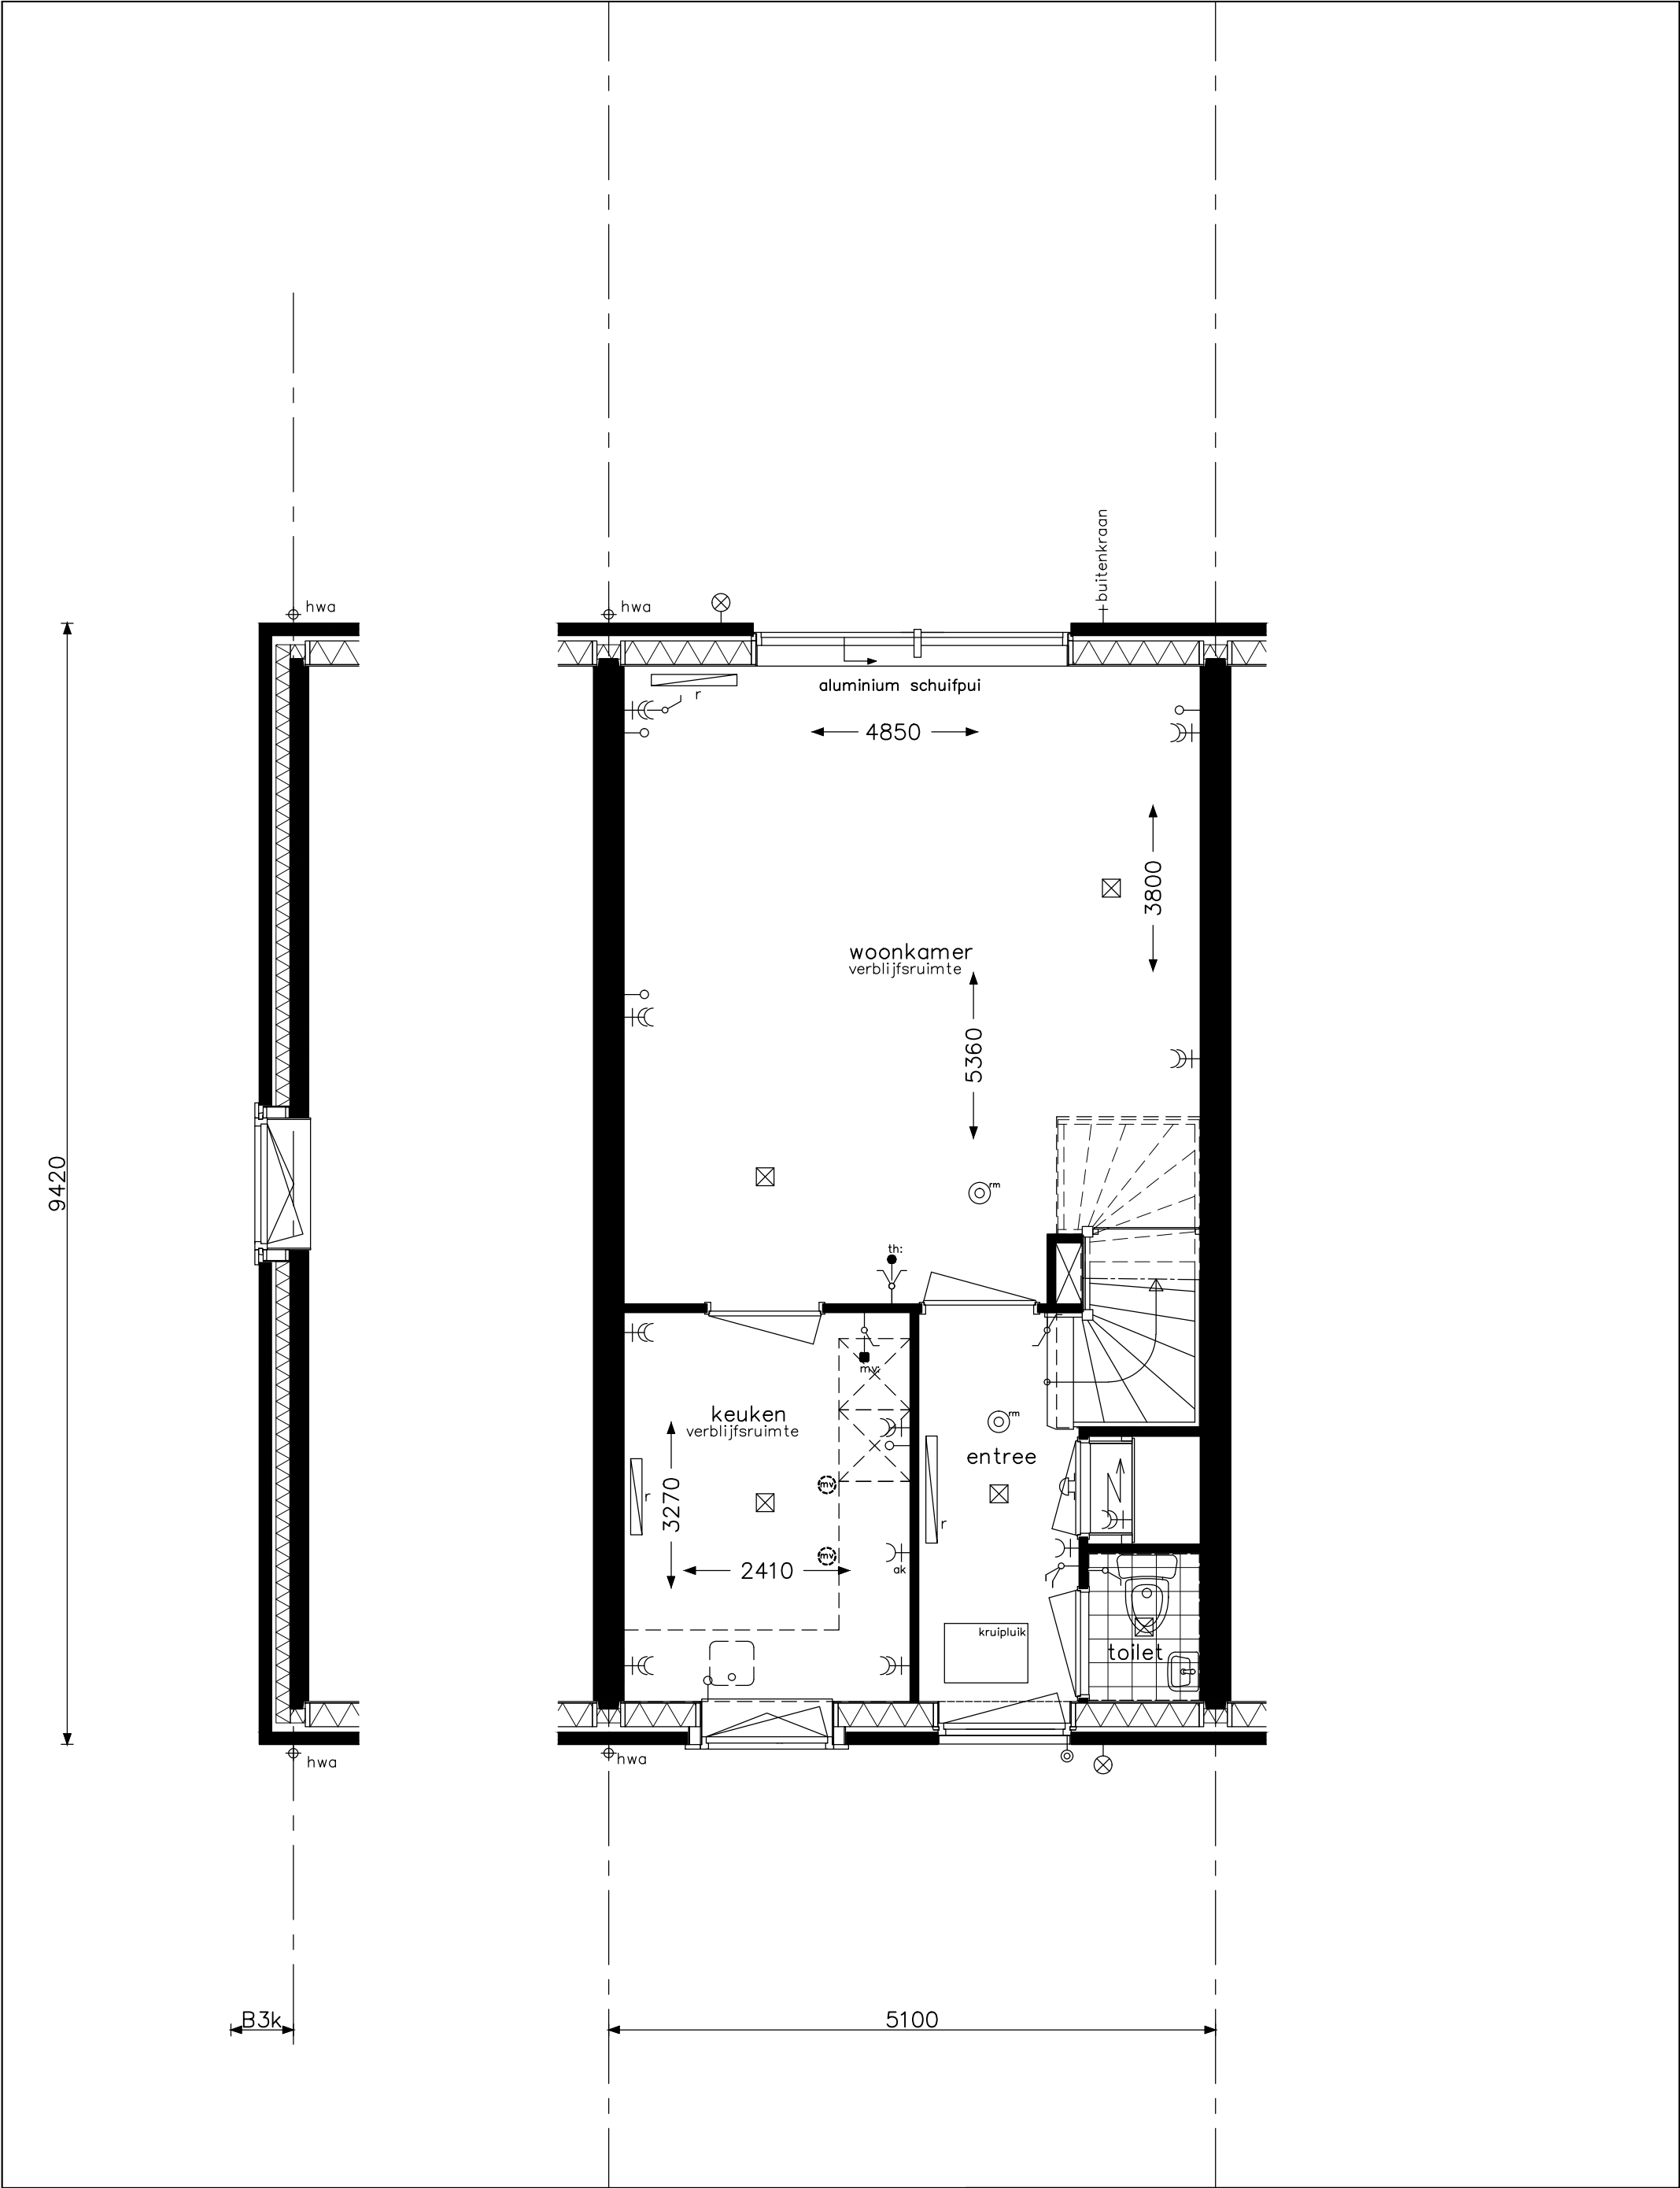


optie dichte keuken	opdrachtgever  bam Wonen	project				Hoef en Haag Dorpshart fase 2a - Vianen	
		onderwerp type B1, B3k en B3kks begane grond opties			projectnr. 8540		
					tekeningnr. V- 321c		
		schaal 1:50		tekenaar FKI	status definitief	(wijz)/datum (-): 31-01-2018	

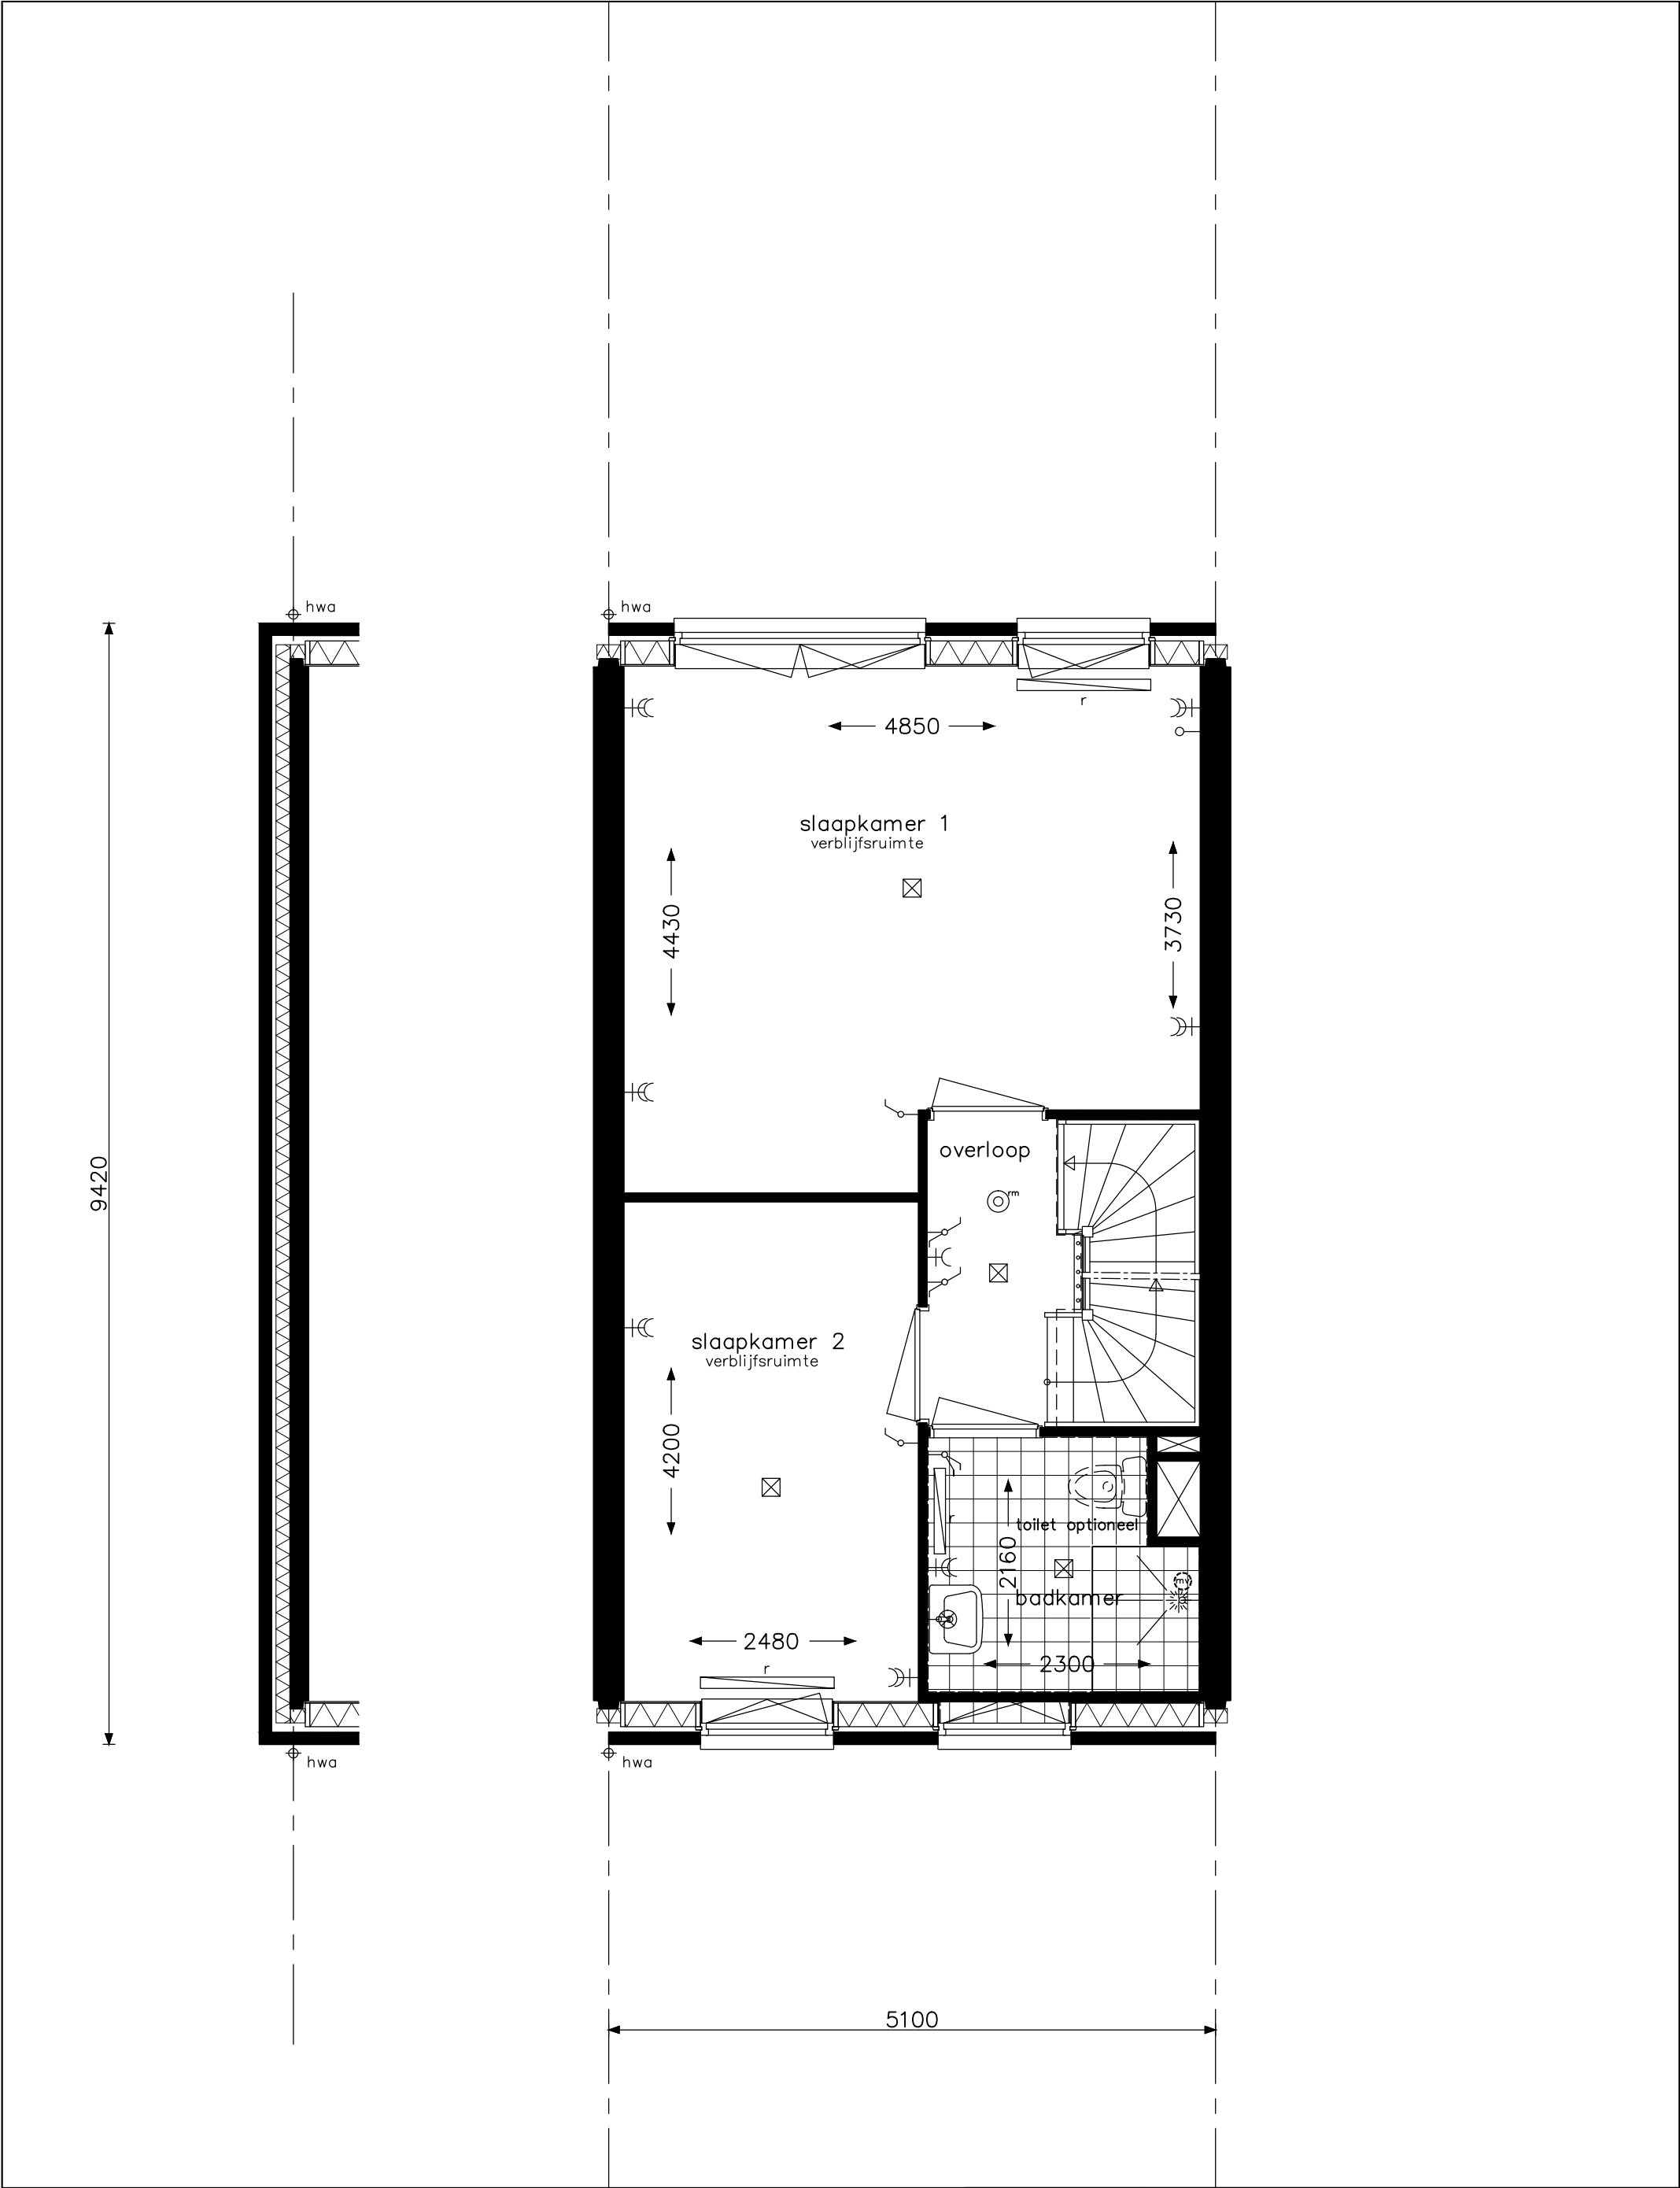


optie samenvoegen slaapkamers

opdrachtgever		project		
		Hoef en Haag Dorpshart fase 2a - Vianen		projectnr. 8540
		type B1, B3k en B3kks verdieping opties		tekeningnr. V- 322
schaal 1:50	tekenaar FKI	status definitief	(wijz)/datum (-): 31-01-2018	

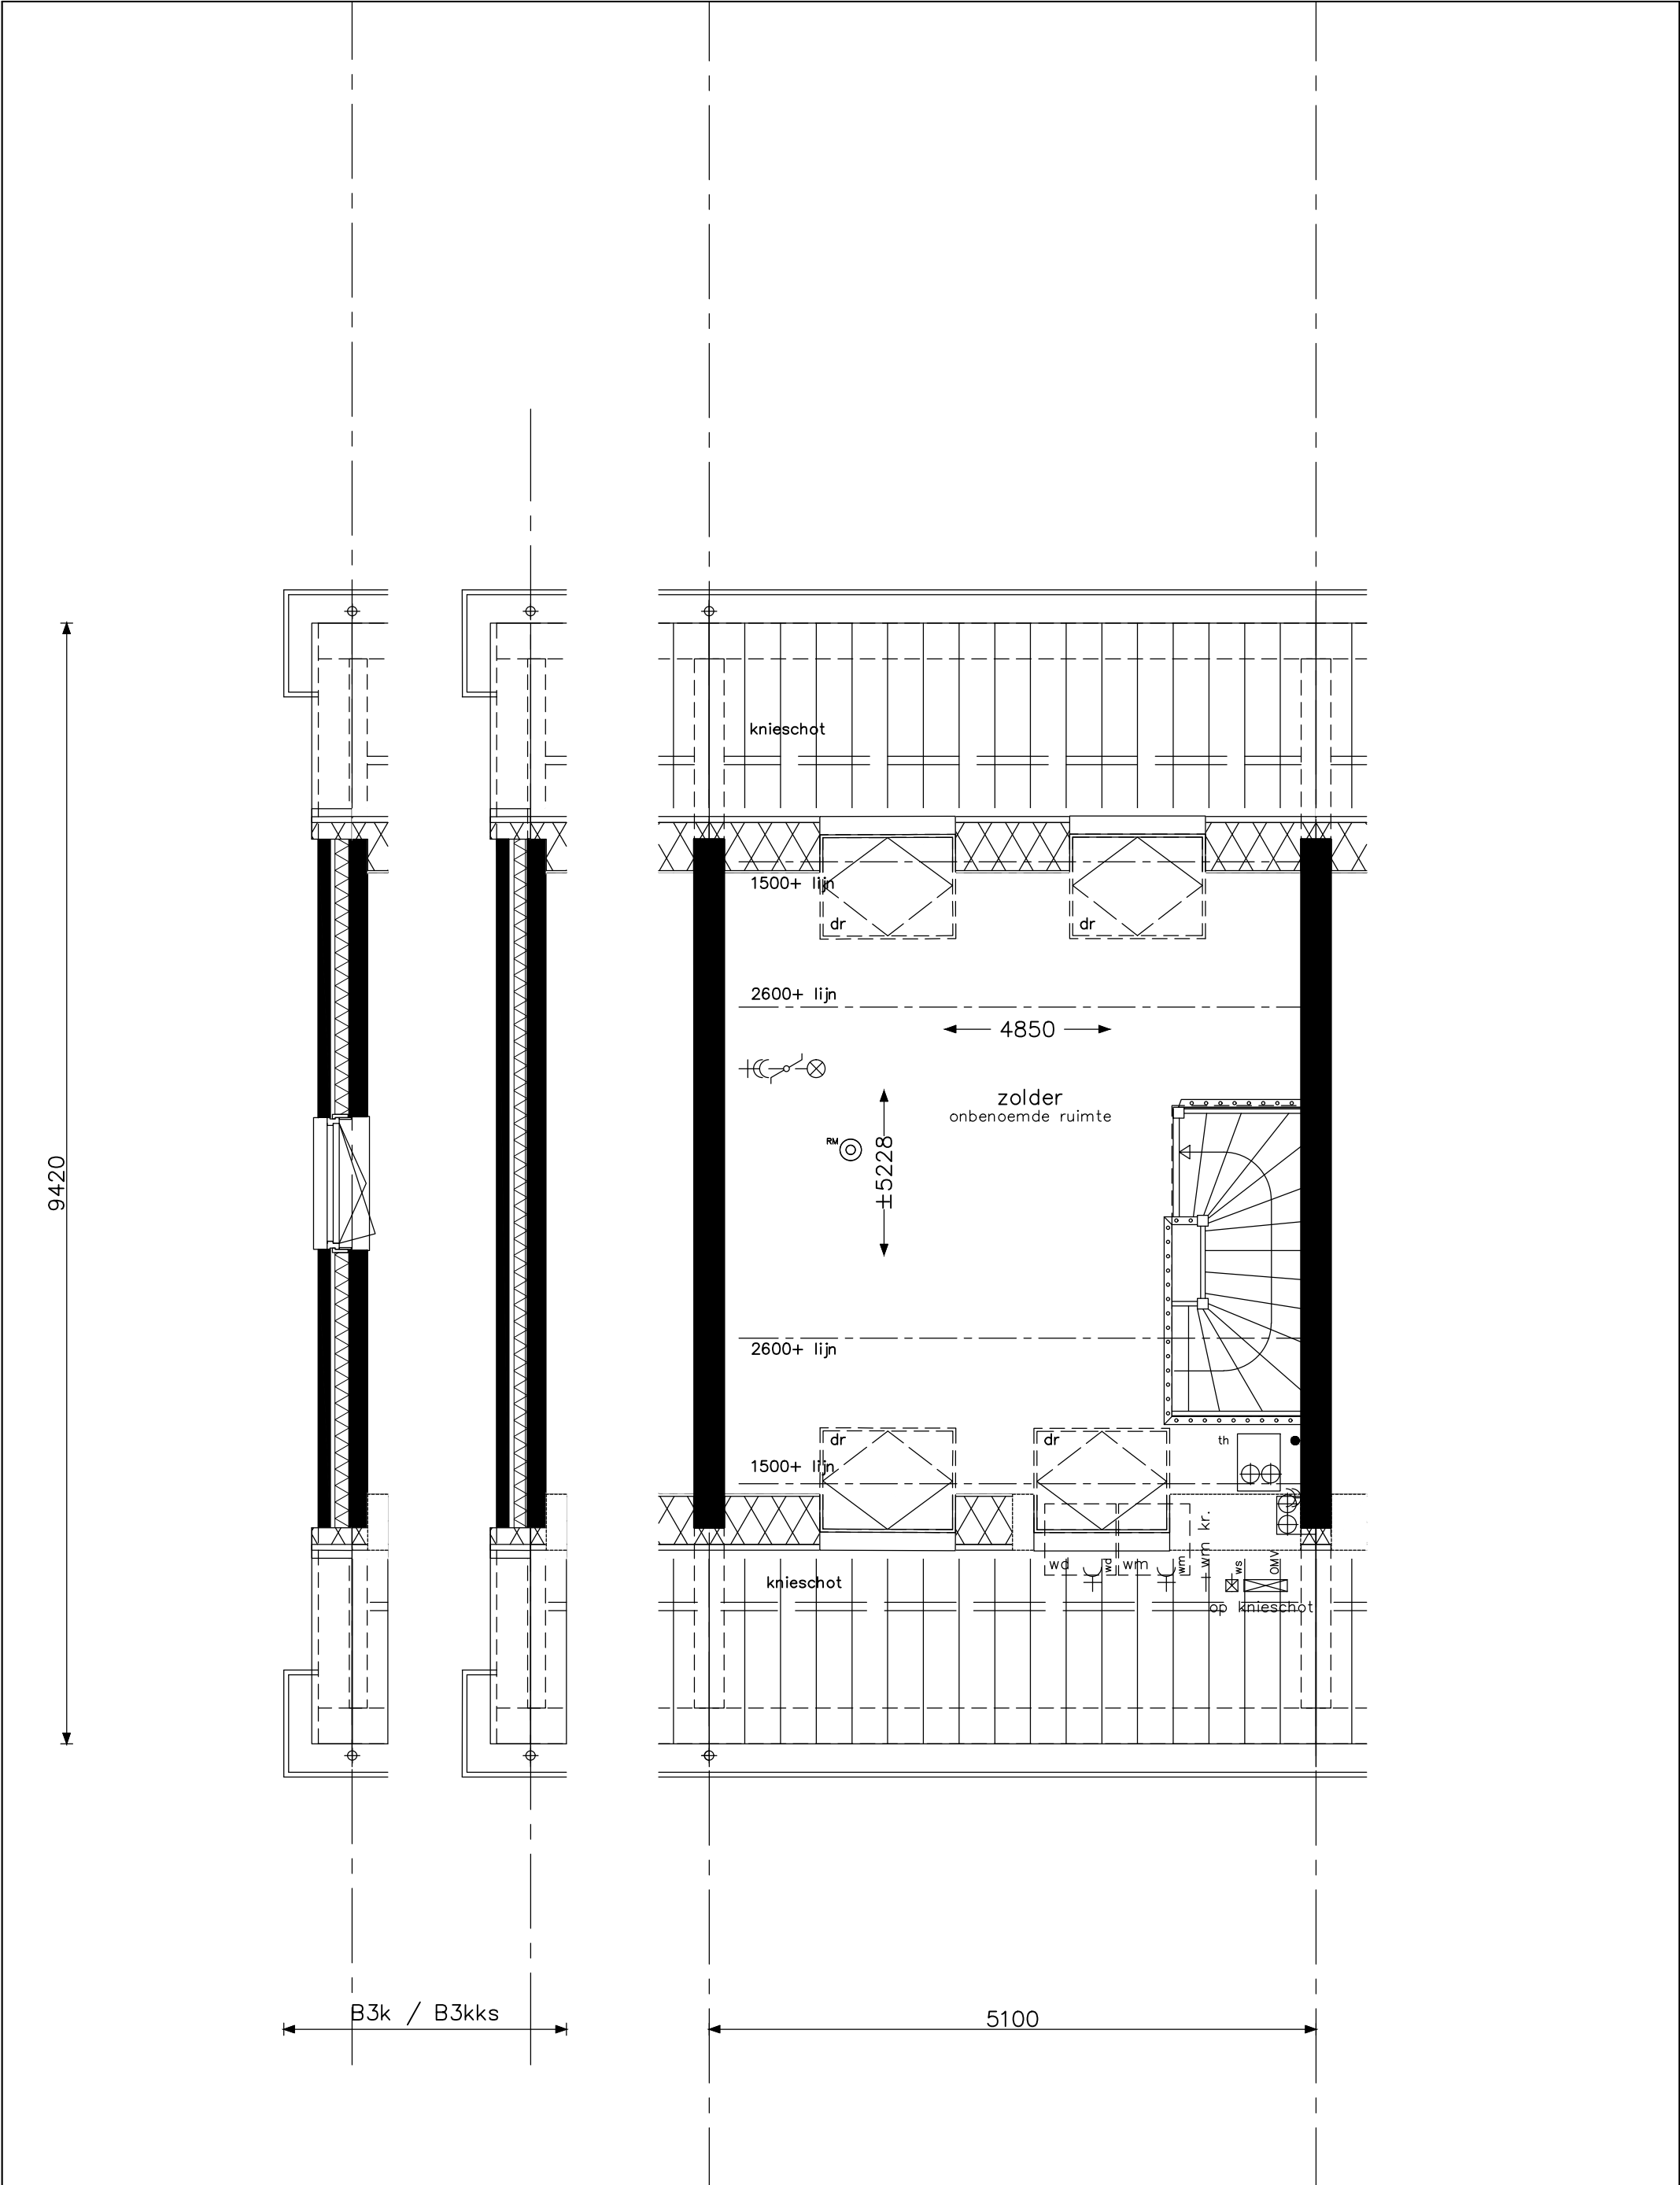


optie dakramen achterzijde
optie dakramen voorzijde
optie kopgevelraam alleen voor bouwnr. 101

opdrachtgever		project		
		Hoef en Haag Dorpshart fase 2a - Vianen		
		onderwerp		projectnr.
		type B1, B3k en B3kks		8540
		zolder		tekeningnr.
				V- 323
		schaal	tekenaar	status
		1:50	FKI	definitief
				(wijz)/datum
				(-): 31-01-2018

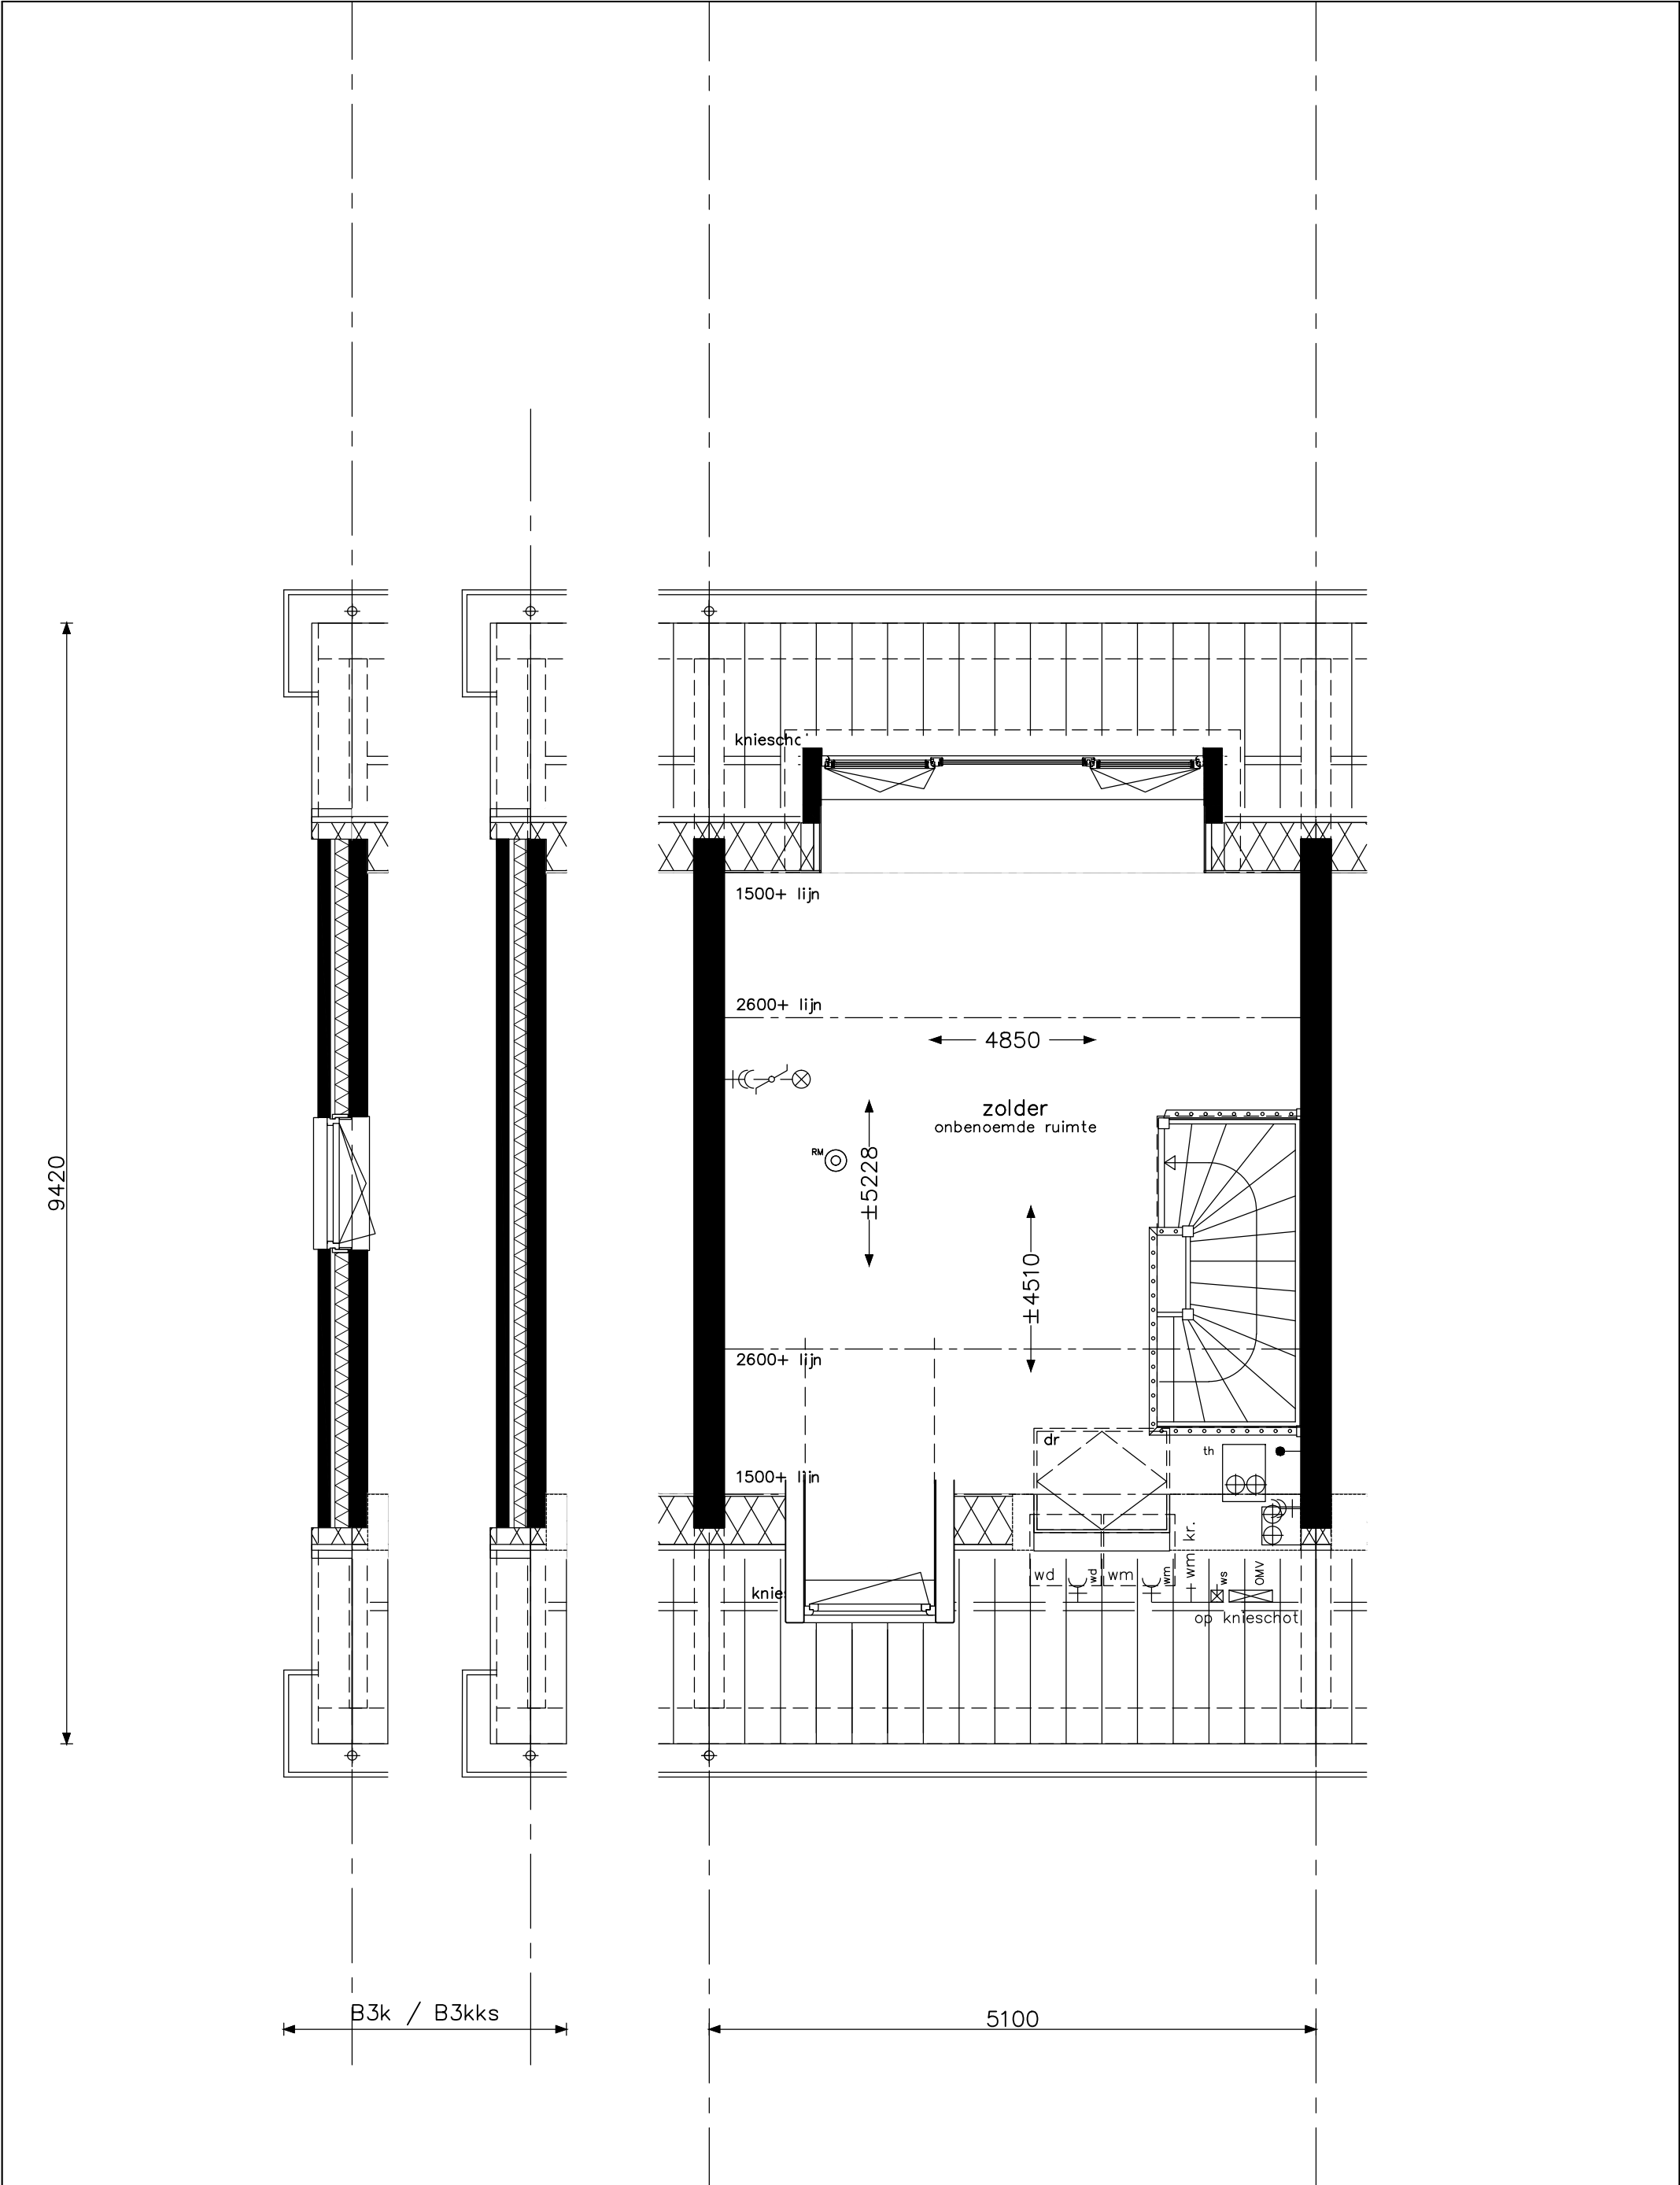

optie dakkapel A achterzijde
optie dakkapel voorzijde
optie dakraam voorzijde
optie kopgevelraam alleen voor bouwnr. 101

opdrachtgever		project		
		Hoef en Haag Dorpshart fase 2a - Vianen		
		onderwerp type B1, B3k en B3kks zolder opties		projectnr. 8540
				tekeningnr. V- 323a
		schaal 1:50	tekenaar FKI	status definitief

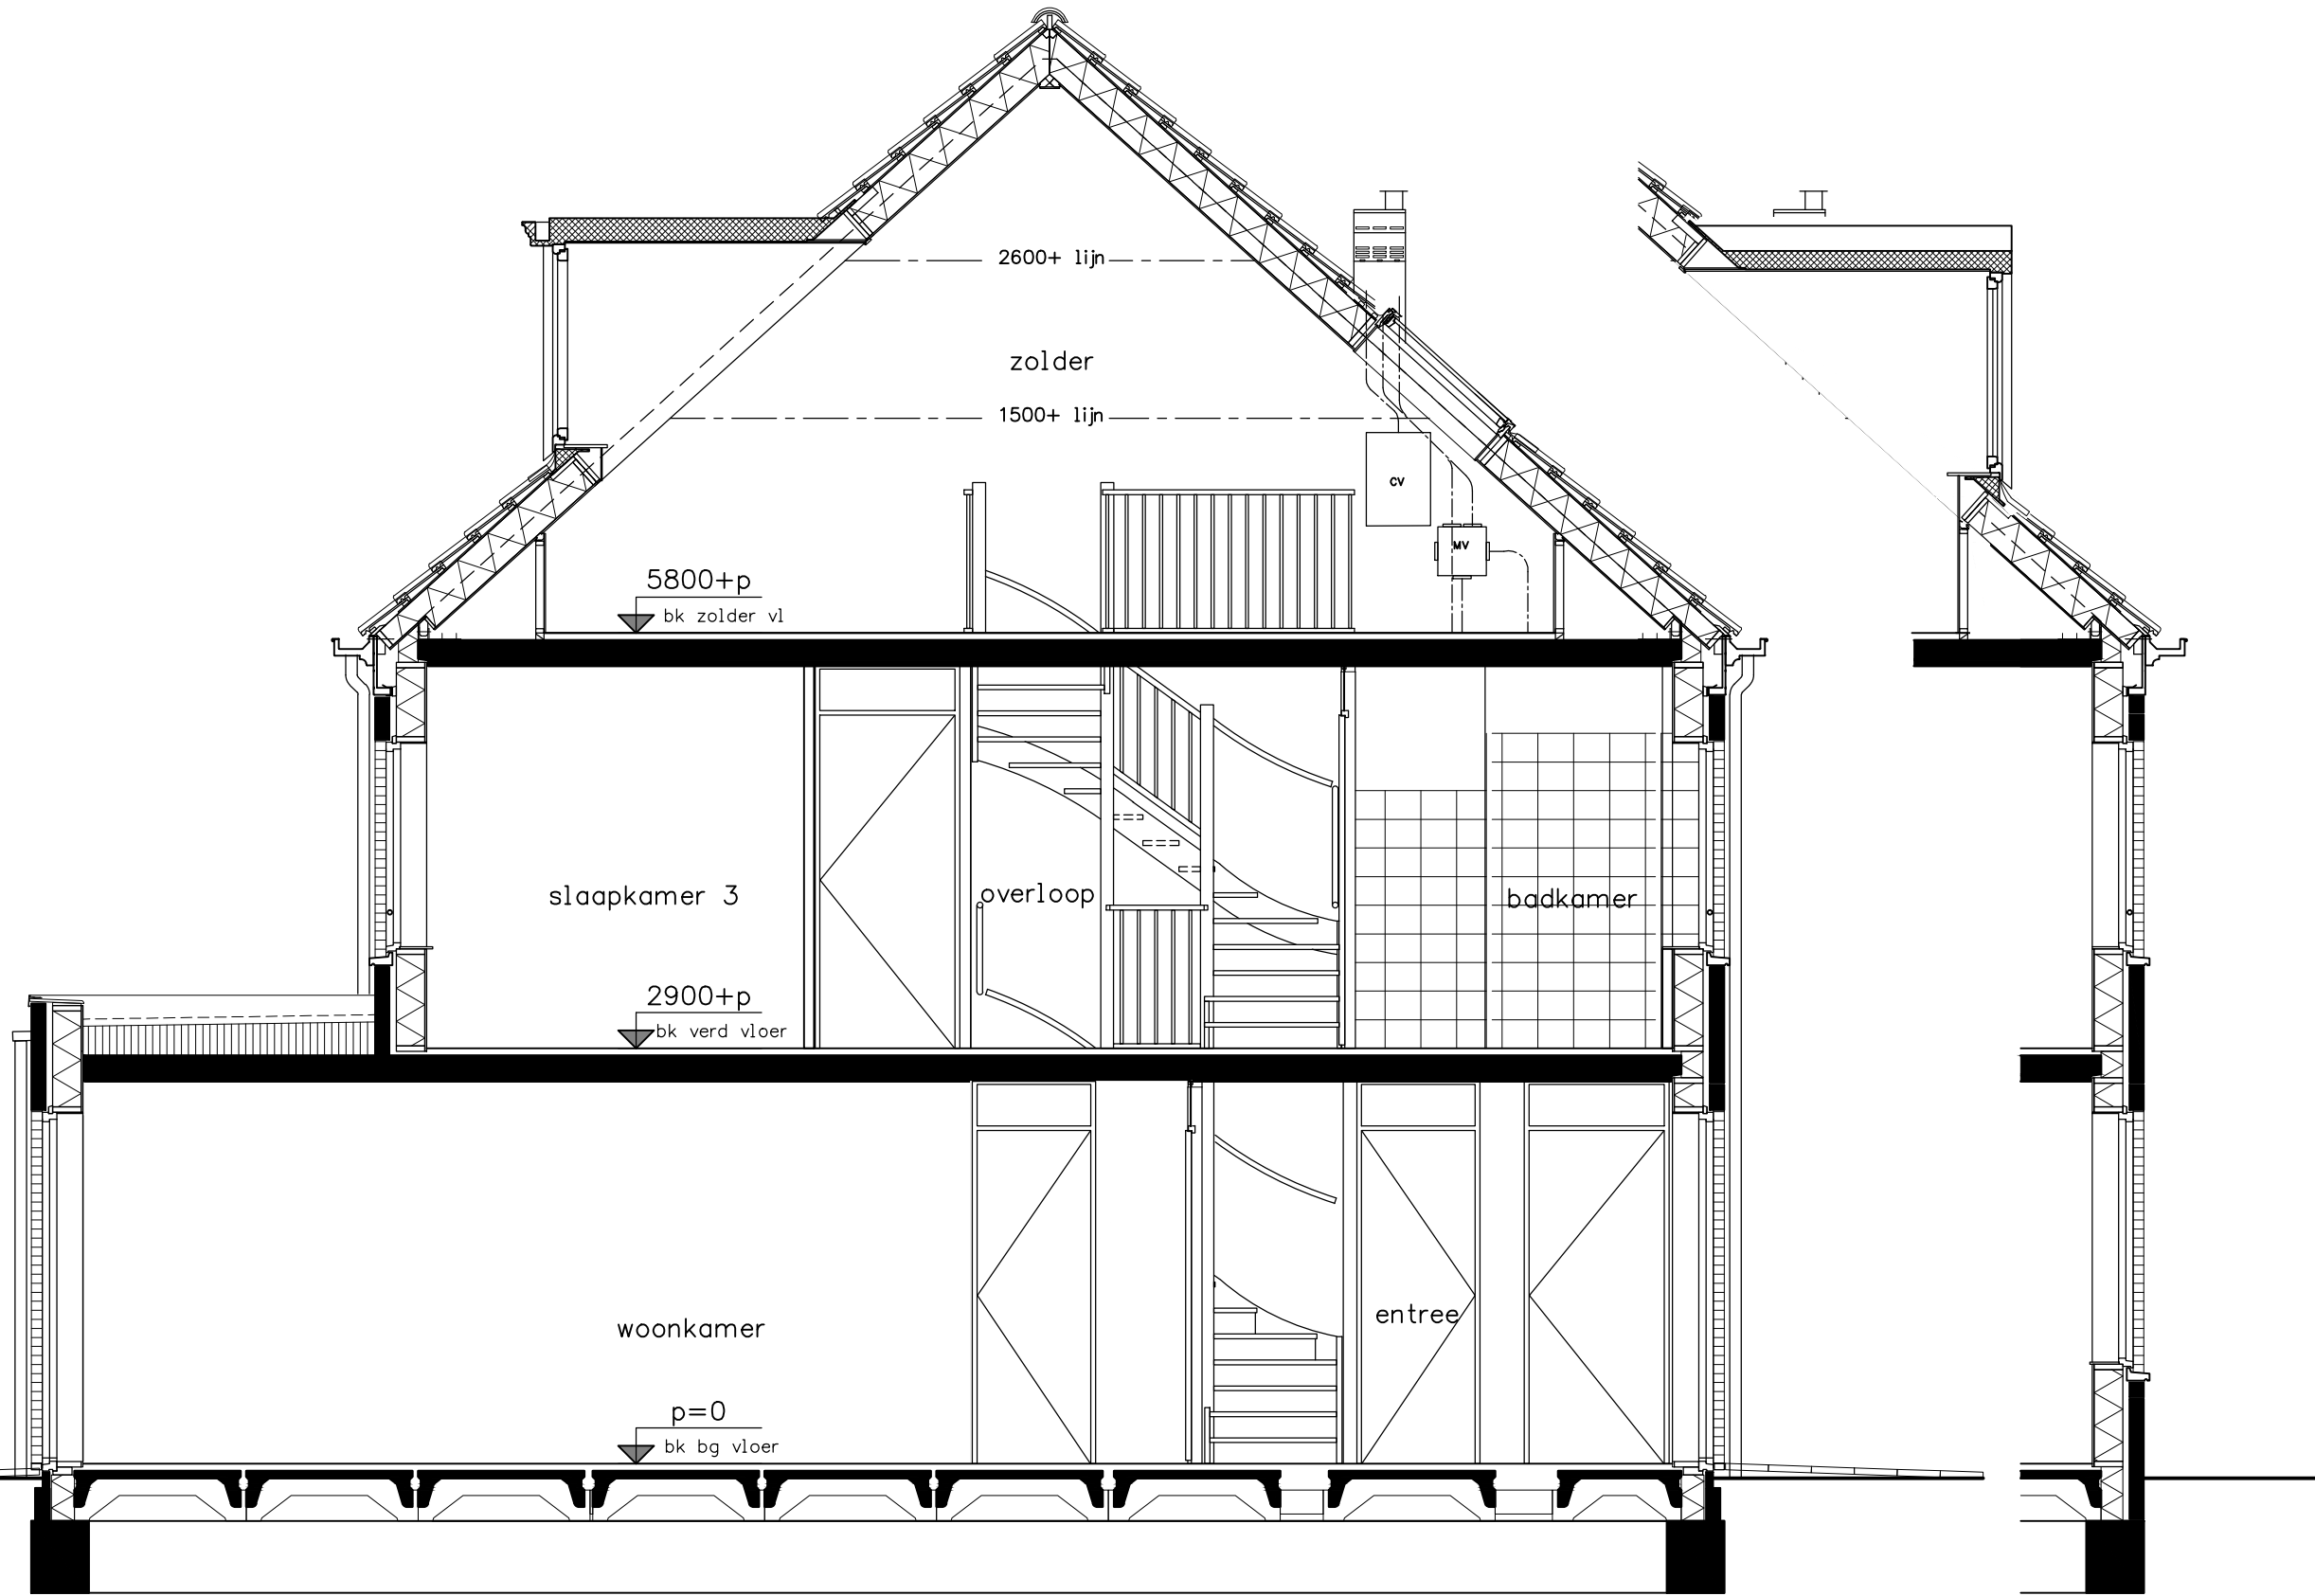

optie dakraam voorzijde	opdrachtgever  bam Wonen	project				Hoef en Haag Dorpshart fase 2a - Vianen
		onderwerp				projectnr. 8540
		type B1, B3k en B3kks				
		doorsnede				tekeningnr. V-324
		opties				
		schaal				(wijz)/datum
		1:50				(-): 31-01-2018
		tekenaar				
		FKI				definitief
		status				

optie dakraam voorzijde

optie uitbouw 2,40m
optie openstaande deuren achtergevel

optie trapkast
optie dakkapel voorzijde
optie dakkapel achterzijde



optie erker zijgevel
optie dakraam voorzijde



opdrachtgever

Project

Hoef en Haag Dorpshart fase 2a - Vianen

Onderwerp
type B1, B3k en B3kks
voorgevel
opties

Projectnr.
8540

Tekeningnr.

V-325

Schaal
1:50

Tekenaar
FKI

Status
definitief

(wijz)/datum
(-): 31-01-2018



optie dakkapel voorzijde
optie paneel voordeur
optie dakraam



opdrachtgever

Project

Hoef en Haag Dorpshart fase 2a - Vianen

Onderwerp

type B1, B3k en B3kks

voorgevel

opties

Projectnr.

8540

Tekeningnr.

V-325a

Schaal

1:50

Tekenaar

FKI

Status

definitief

(wijz)/datum

(-): 31-01-2018



optie openslaande deuren achtergevel
optie dakramen achterzijde



project	Hoef en Haag Dorpshart fase 2a - Vianen		
onderwerp	type B1, B3k en B3kks achtergevel opties	projectnr.	8540
tekeningnr.	V- 326		
schaal	1:50	tekenaar	FKI
status	definitief	(wijz)/datum	(-): 31-01-2018



optie uitbouw 2,40m optie openslaande deuren achtergevel optie dakkapel A achterzijde	opdrachtgever bam Wonen			
	Project	Hoef en Haag Dorpshart fase 2a - Vianen		
	Onderwerp	type B1, B3k en B3kks achtergevel opties	Projectnr.	8540
	Schaal	1:50	Tekenaar	FKI
		Status	definitief	(wijz)/datum
				(-): 31-01-2018



p=0
bk bg vloer

entreezijde

2900+p
bk verd vloer

5800+p
bk zolder vl

optie uitbouw 2,40m
optie dakkapel achterzijde
optie dakkapel voorzijde
optie kopgevelraam alleen op de zolder voor bouwnr. 101



ProjectHoef en Haag Dorpshart fase 2a - Vianen			
Onderwerp	type B3k en B3kks zijgevel opties	Projectnr.	8540
		Tekeningnr.	V- 327
Schaal	1:50	Tekenaar	FKI
		Status	definitief
		(wijz)/datum (-): 31-01-2018	

TEK.NR.	OMSCHRIJVING			FORMAAT	DATUM	–	A	B	C	D	E	F
	algemeen											
V-400B	tekeningenlijst – leefwijze			A3	31-01-2018	●						
	leefwijze opties											
V-421	begane grond		samenzijn B1	A3	31-01-2018	●						
V-421a	begane grond		samenzijn B2	„	„	●						
V-421c	begane grond		culinair B1	„	„	●						
V-421d	begane grond		culinair B2	„	„	●						
V-422	verdieping		hotelsuite B1	„	„	●						
V-422a	verdieping		hotelsuite B2	„	„	●						
V-422b	verdieping		hotelsuite B3	„	„	●						
V-422c	verdieping		praktisch B1	„	„	●						
V-422d	verdieping		praktisch B2	„	„	●						
V-422e	verdieping		praktisch B3	„	„	●						
V-422f	verdieping		wellness B1	„	„	●						
V-423	zolder woningtype B/Bk		praktisch B4	„	„	●						
V-423a	zolder woningtype B/Bk		praktisch B5	„	„	●						
V-423b	zolder woningtype B/Bk		praktisch B5a	„	„	●						
V-423c	zolder woningtype B/Bk		praktisch B6	„	„	●						
V-423d	zolder woningtype B/Bk		praktisch B6a	„	„	●						
V-423e	zolder woningtype B/Bk		praktisch B7	„	„	●						
V-423f	zolder woningtype B/Bk		praktisch B7a	„	„	●						
V-423-1	zolder woningtype Bt		praktisch B4	„	„	●						
V-423-1a	zolder woningtype Bt		praktisch B5	„	„	●						
V-423-1b	zolder woningtype Bt		praktisch B5a	„	„	●						
V-423-1e	zolder woningtype Bt		praktisch B7	„	„	●						
V-423-1f	zolder woningtype Bt		praktisch B7a	„	„	●						

BAM Wooncollectie
"Oud Hollands"
woningtype B
leefwijze opties
verkooptekeningen
"Koetshuis"

opdrachtgever



Project

Hoef en Haag Dorpshart fase 2a - Vianen

onderwerp

type B
tekeningenlijst - leefwijze opties

schaal

projectnr.

8540

tekeningnr.

V- 400B

status


definitief

tekenaar

FKI


(wijz)/datum

(-): 31-01-2018

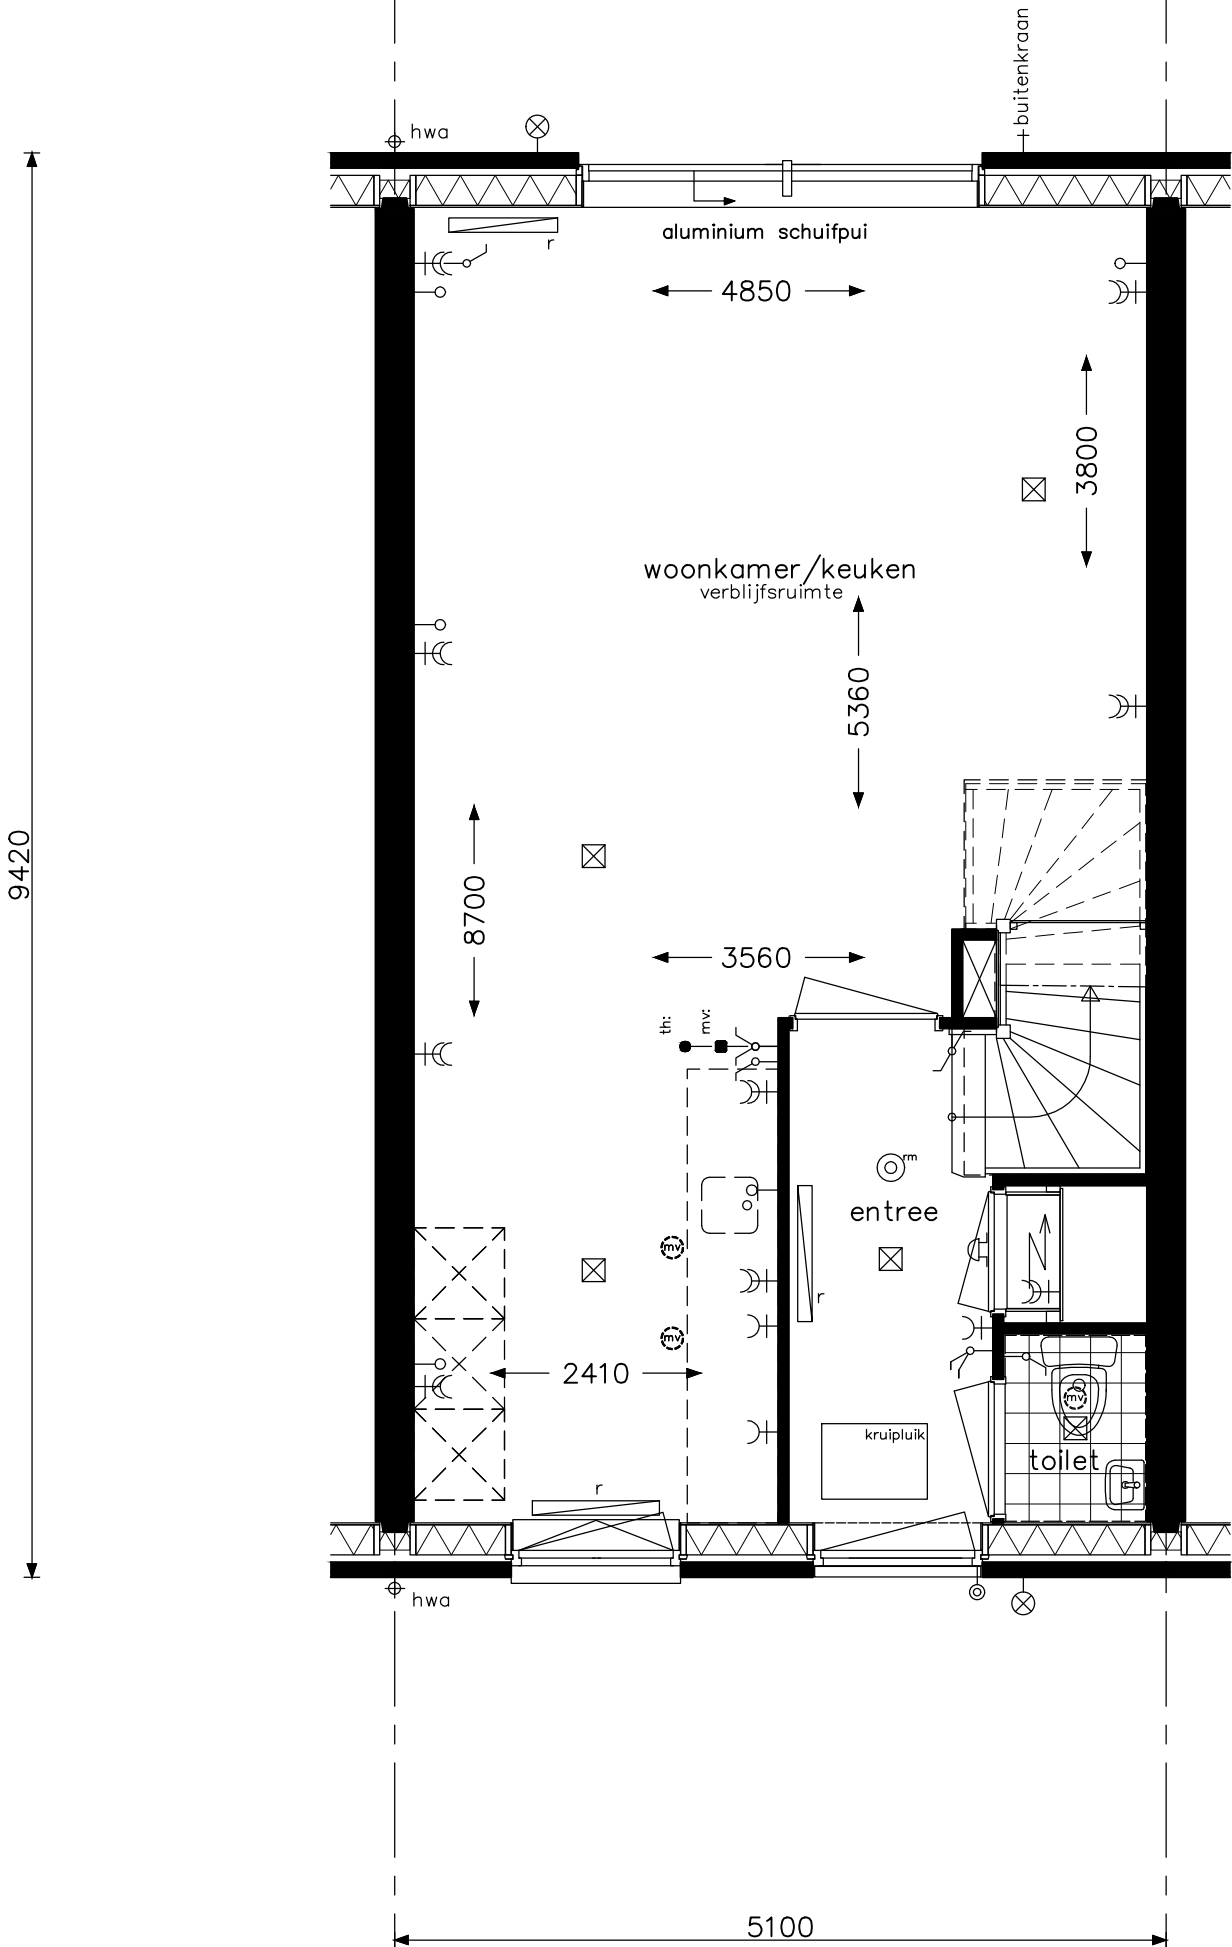


Samenzijn B1


opdrachtgever		project	
		Hoef en Haag Dorpshart fase 2a - Vianen	
type B		projectnr.	8540
begane grond		tekeningnr.	V- 421
leefwijze optie		schaal	1:50
		tekenaar	FKI
		status	definitief
		(wijz)/datum	(-): 31-01-2018

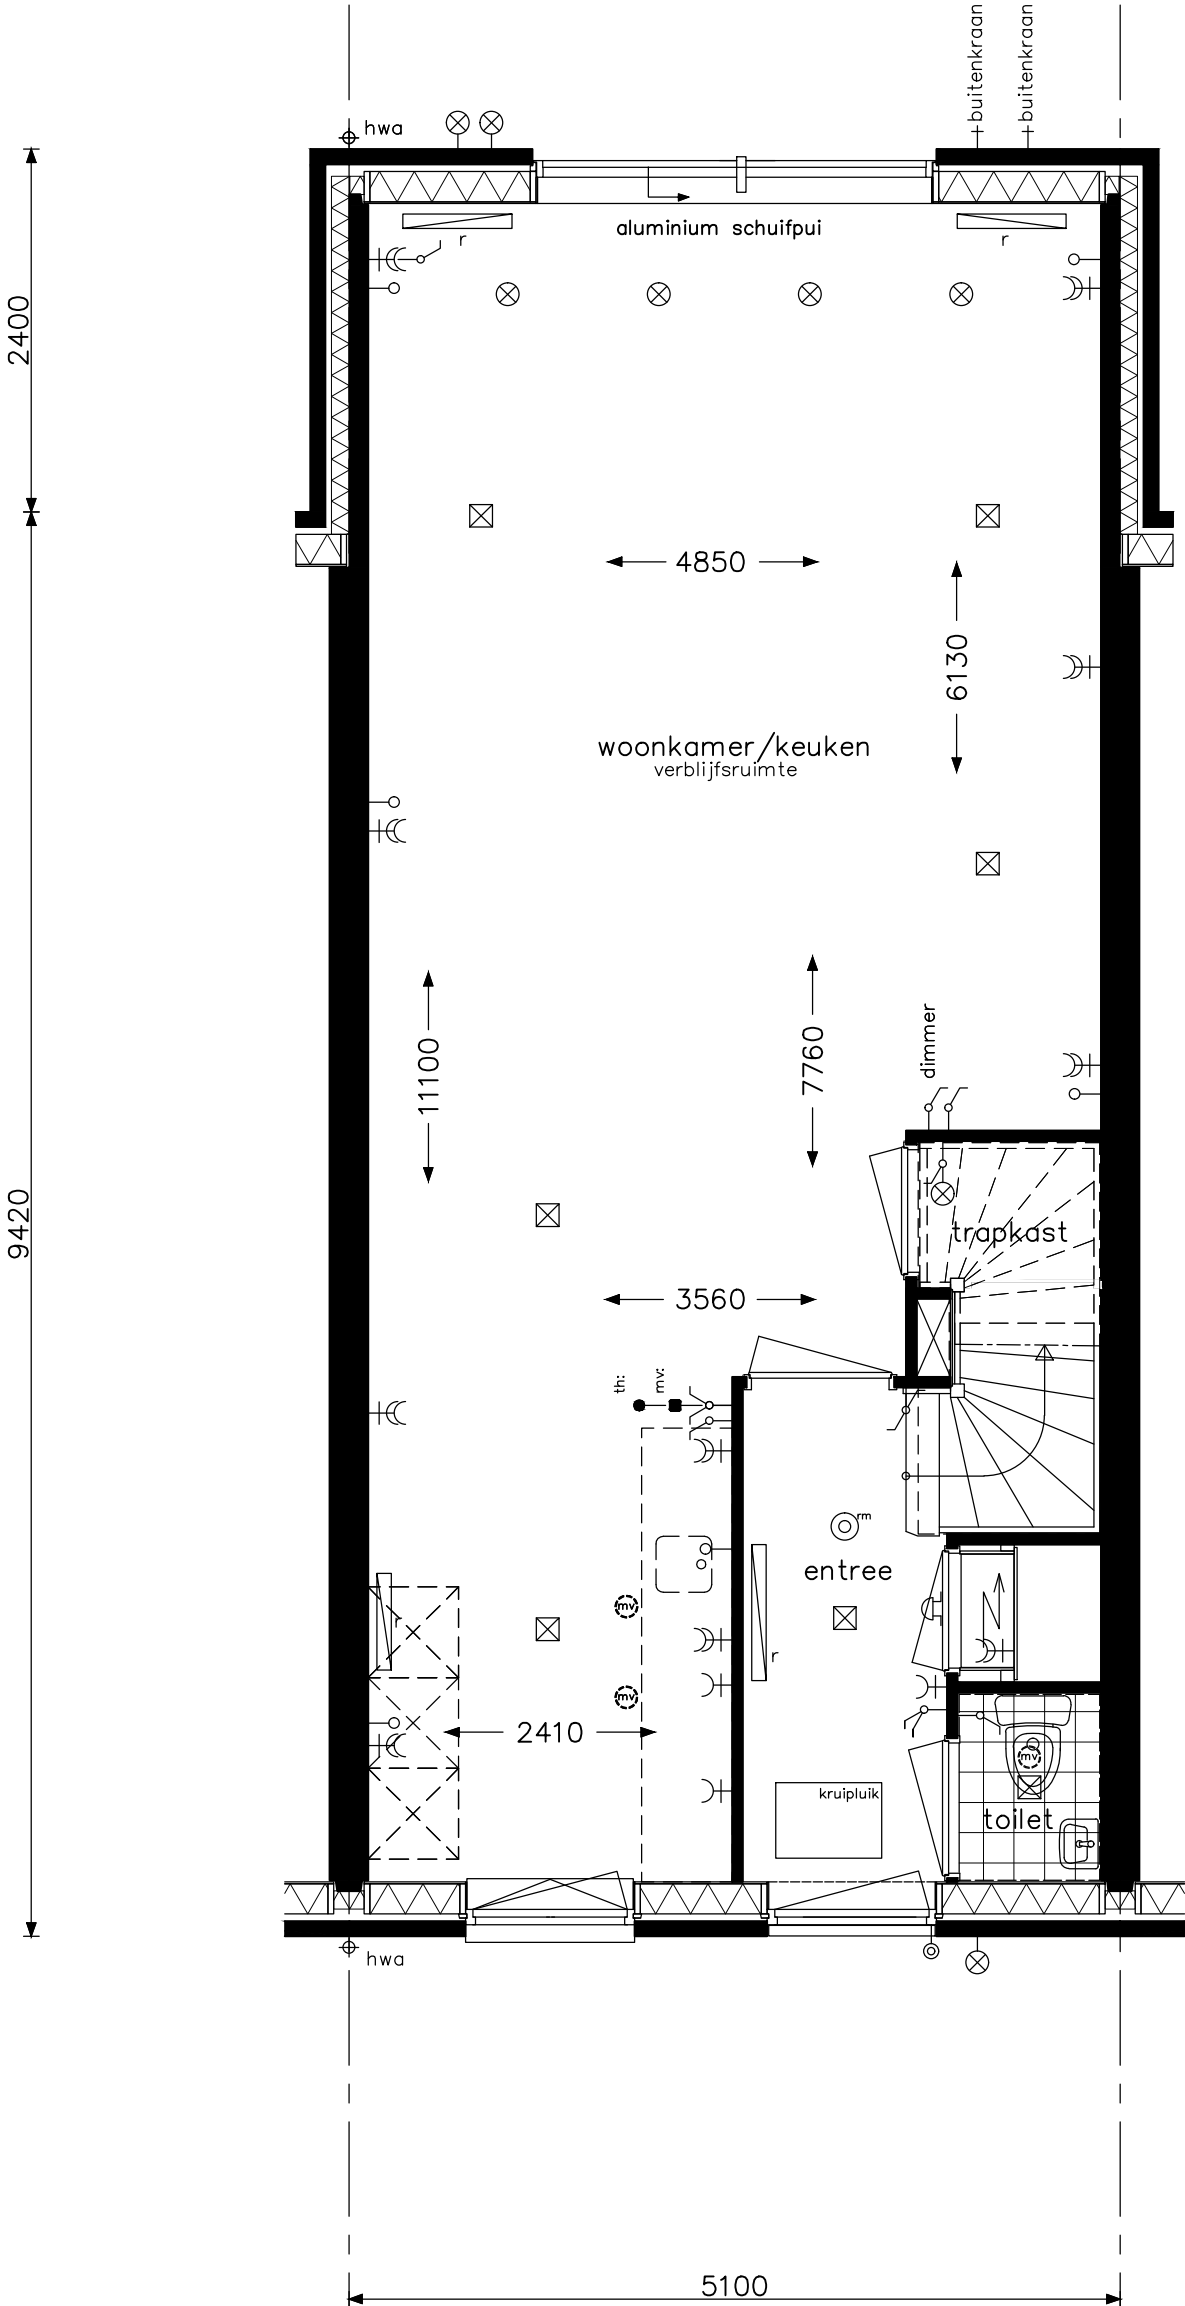


Samenzijn B2	opdrachtgever 	project Hoef en Haag Dorpshart fase 2a - Vianen				
		onderwerp type B begane grond leefwijze optie		projectnr. 8540		
				tekeningnr. V- 421a		
		schaal 1:50	tekenaar FKI	status definitief	(wijz)/datum (-): 31-01-2018	

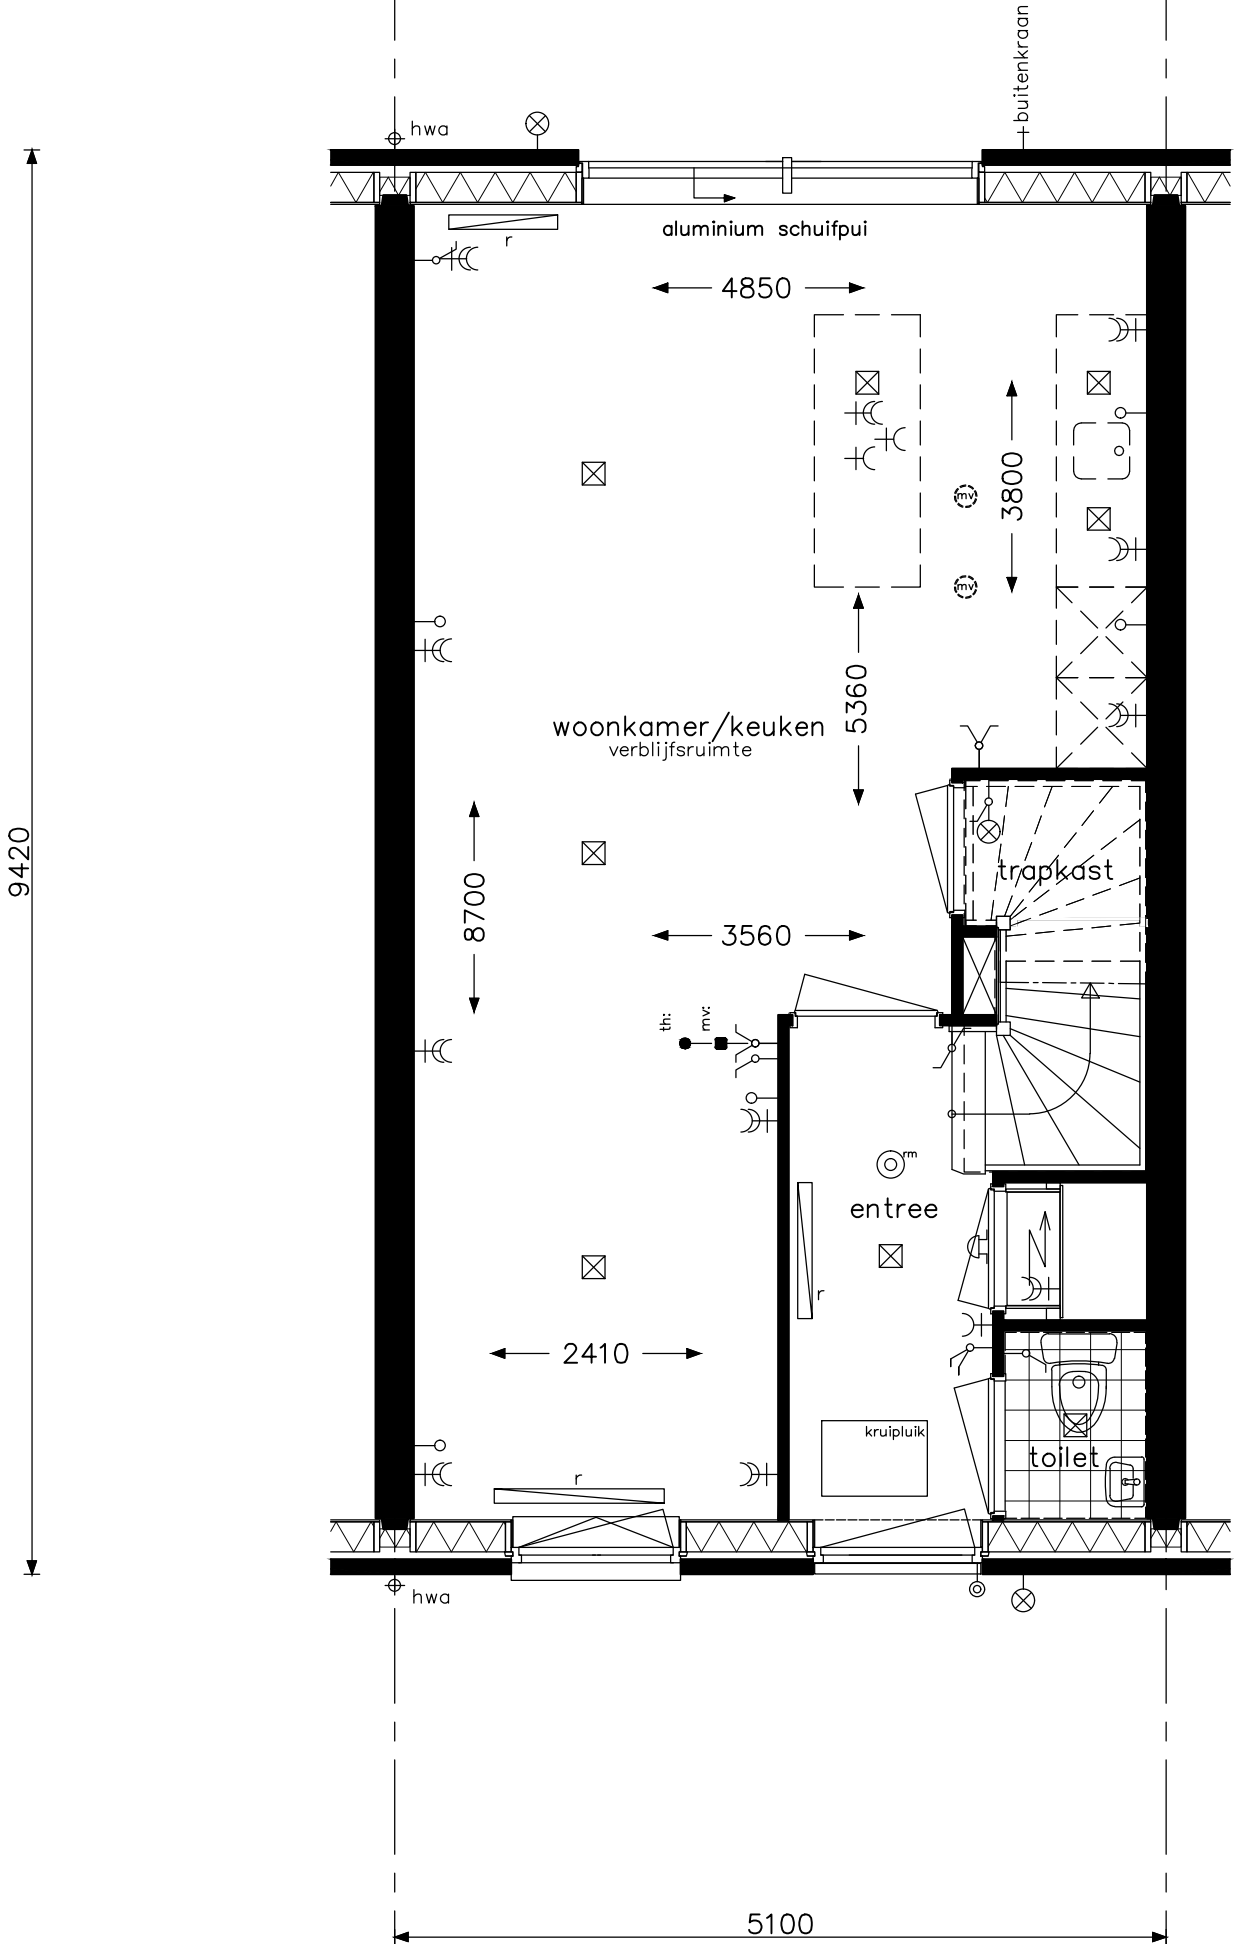


Culinaire B1	opdrachtgever	project Hoef en Haag Dorpshart fase 2a - Vianen		
		onderwerp type B begane grond leefwijze optie		projectnr. 8540
				tekeningnr. V- 421c
		schaal 1:50	tekenaar FKI	status definitief (wijz)/datum (-): 31-01-2018

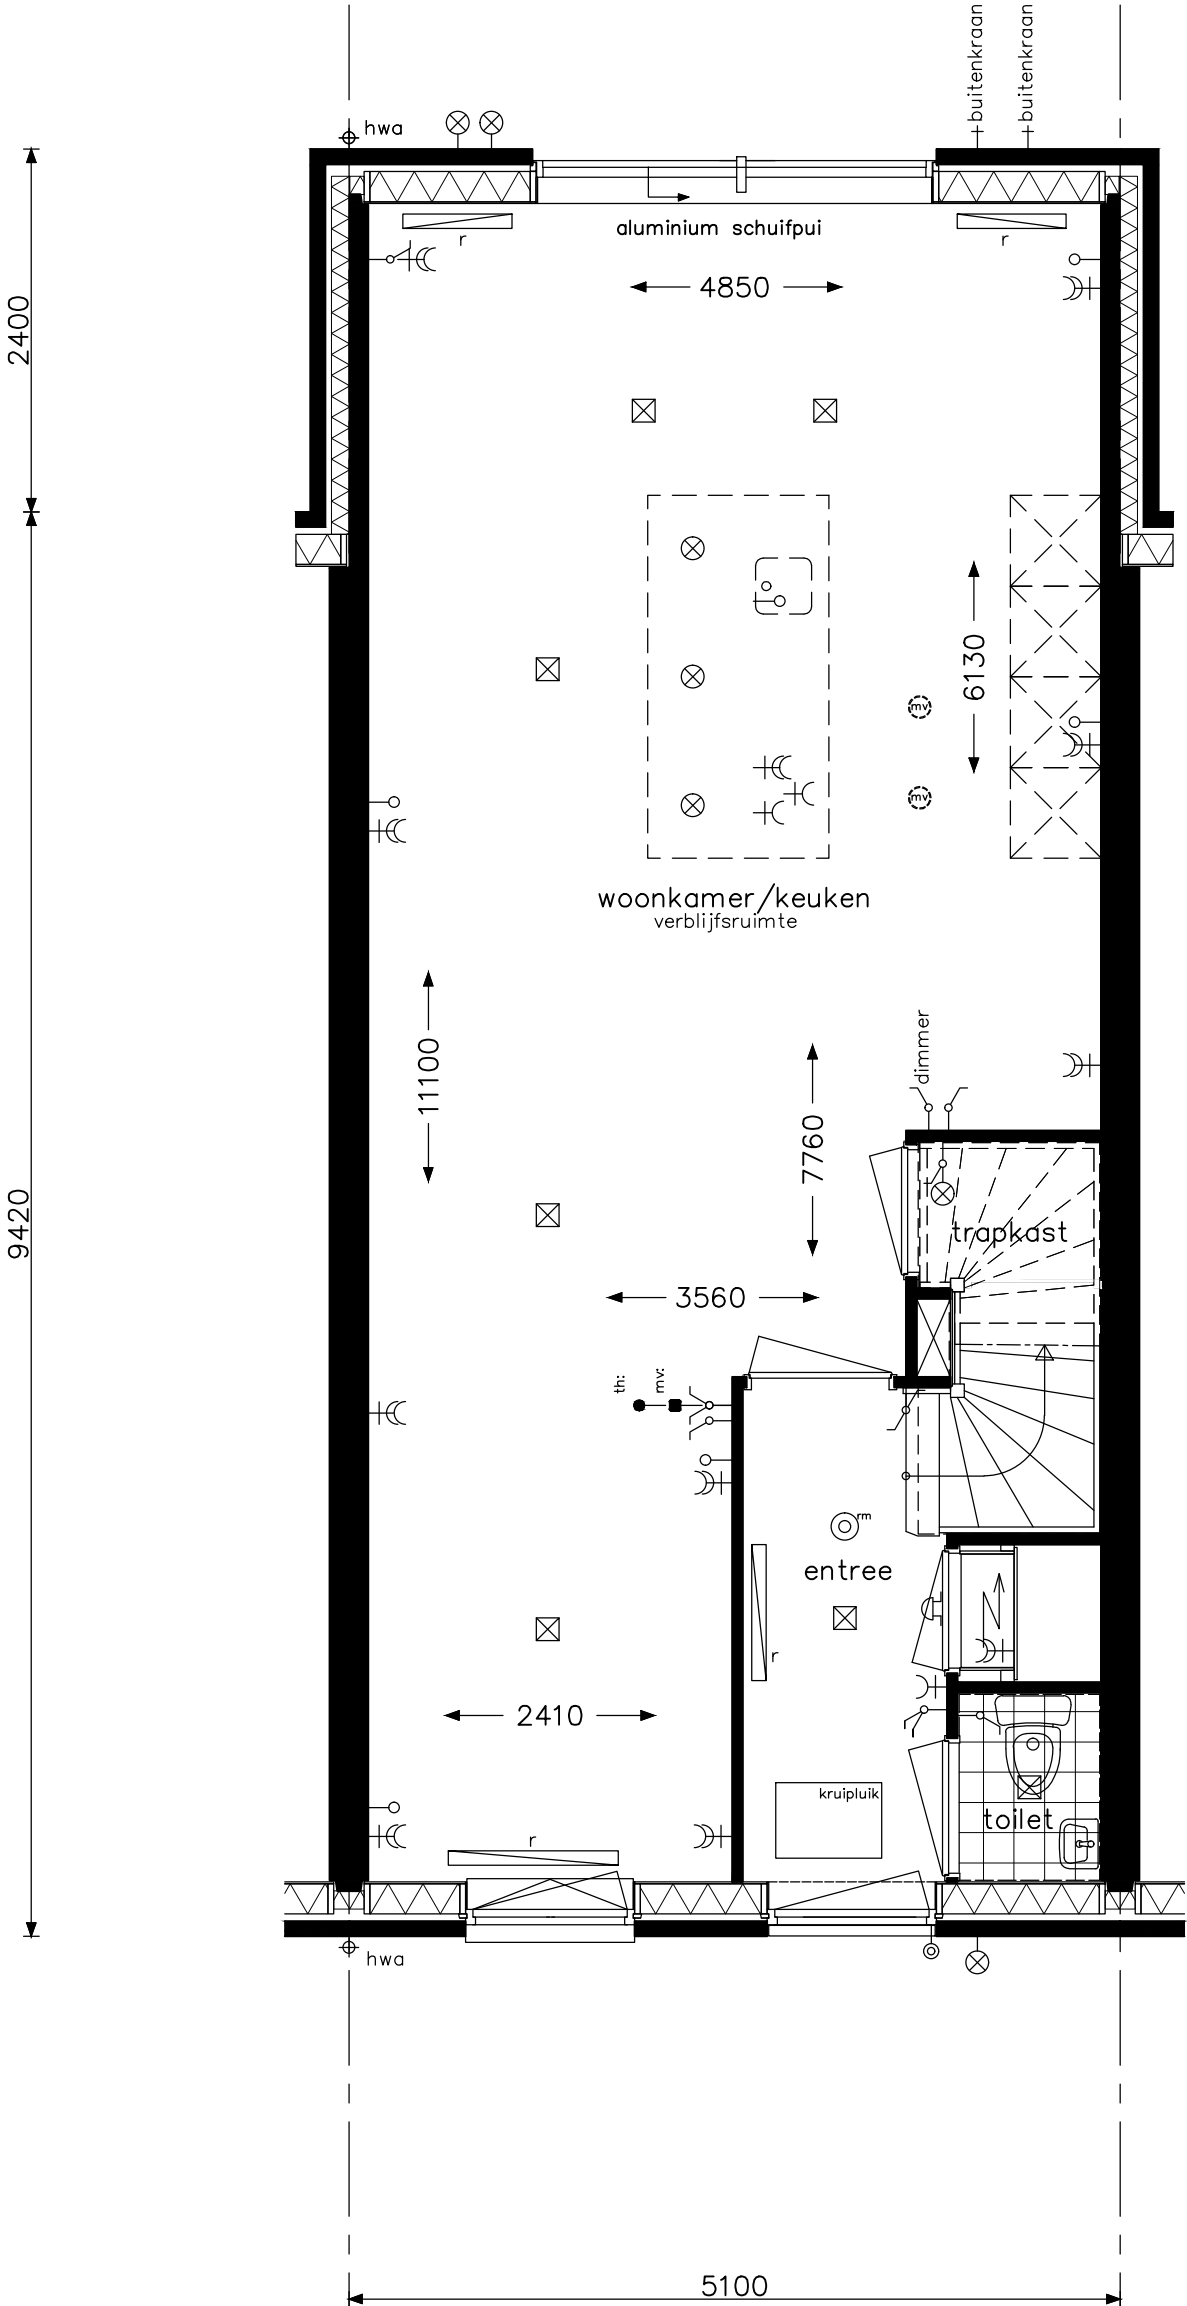


Culinair B2	opdrachtgever 	project				Hoef en Haag Dorpshart fase 2a - Vianen	
		onderwerp type B begane grond leefwijze optie			projectnr.		8540
					tekeningnr.		V- 421d
					schaal		tekenaar
		1:50		FKI	definitief	(-): 31-01-2018	

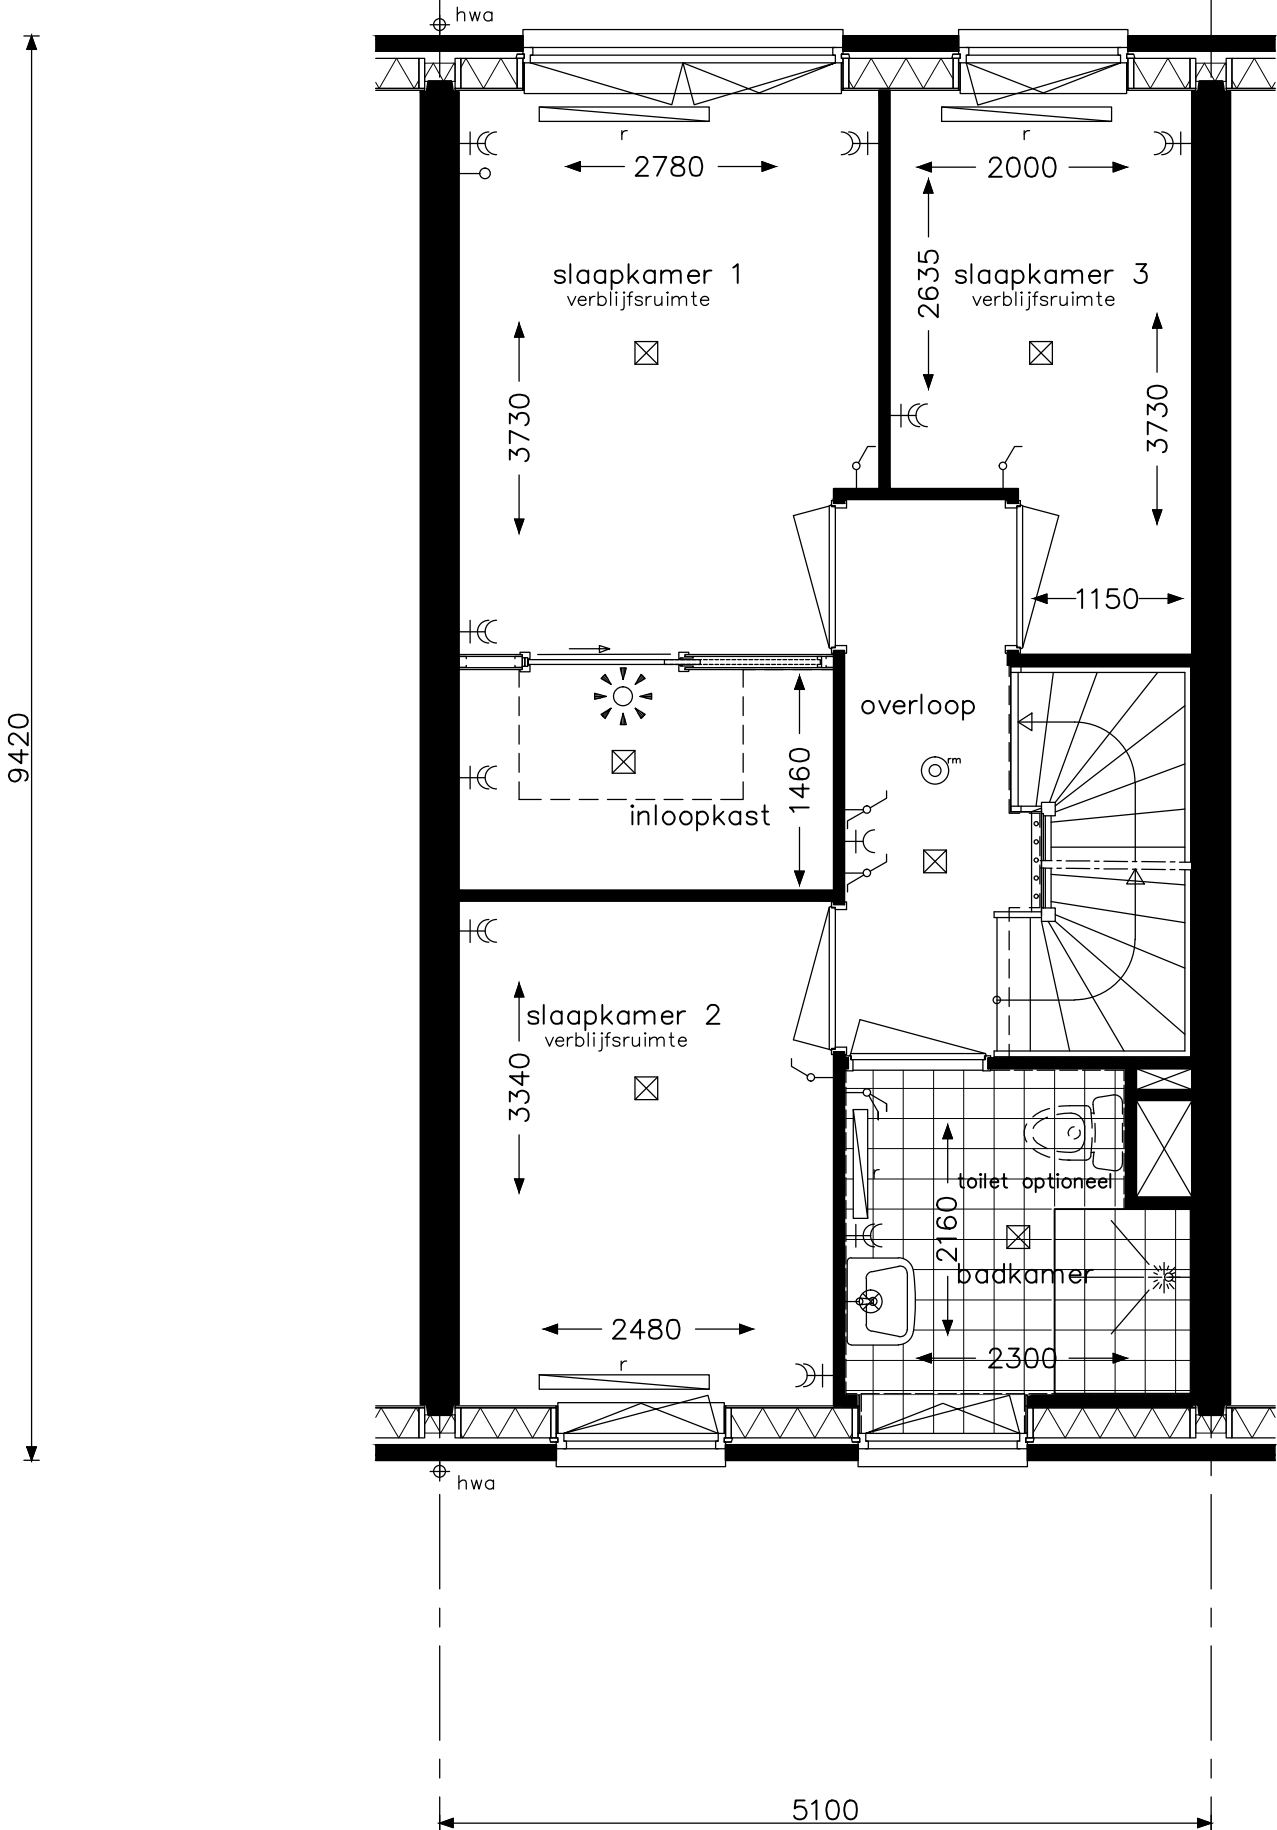


Hotelsuite B1	opdrachtgever  bam Wonen	project				Hoef en Haag Dorpshart fase 2a - Vianen	
		onderwerp type B verdieping leefwijze optie			projectnr.		8540
					tekeningnr.		V- 422
		schaal 1:50		tekenaar FKI	status definitief	(wijz)/datum (-): 31-01-2018	

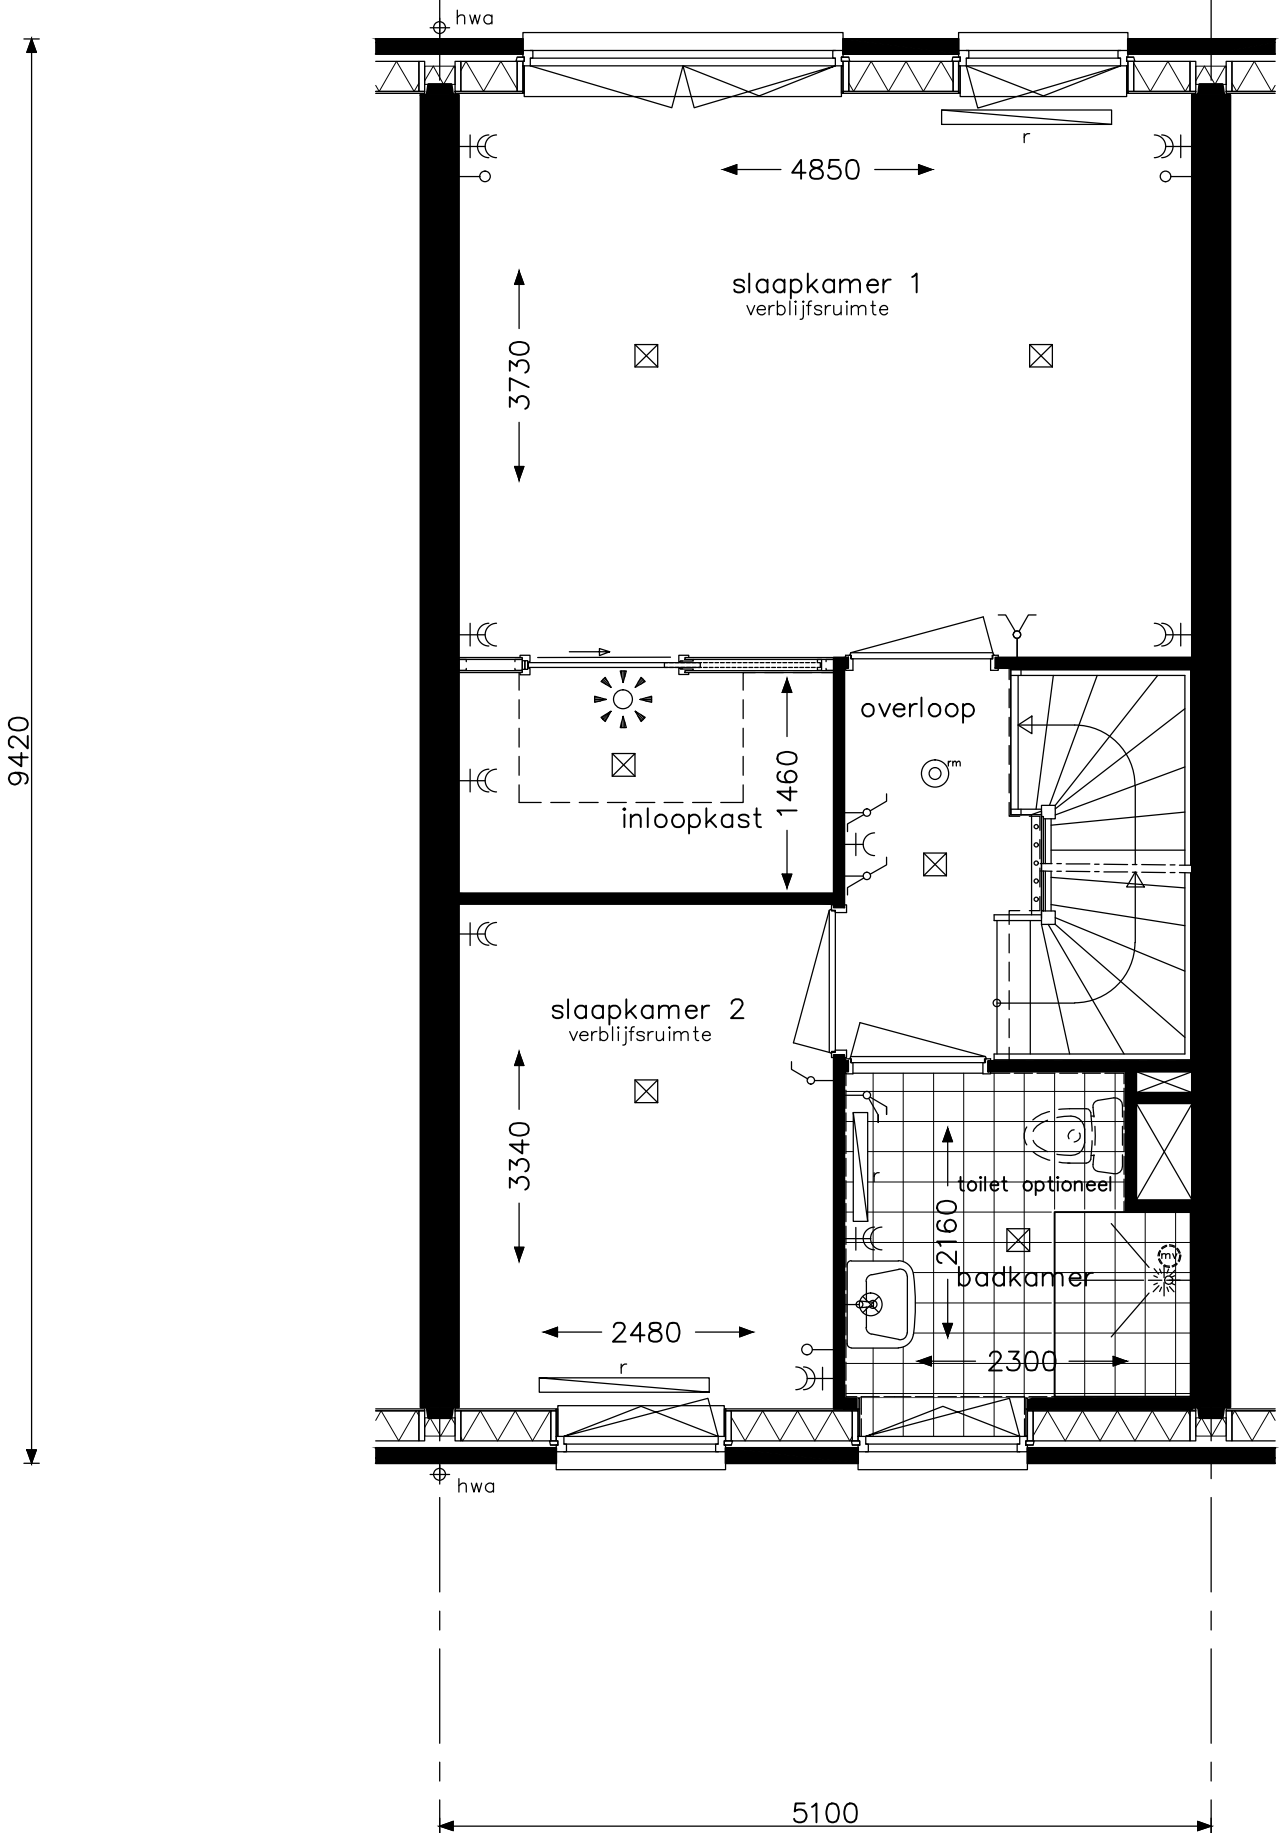


Hotelsuite B2	opdrachtgever	project Hoef en Haag Dorpshart fase 2a - Vianen		
		onderwerp type B verdieping leefwijze optie		projectnr. 8540
				tekeningnr. V- 422a
		schaal 1:50	tekenaar FKI	status definitief (wijz)/datum (-): 31-01-2018

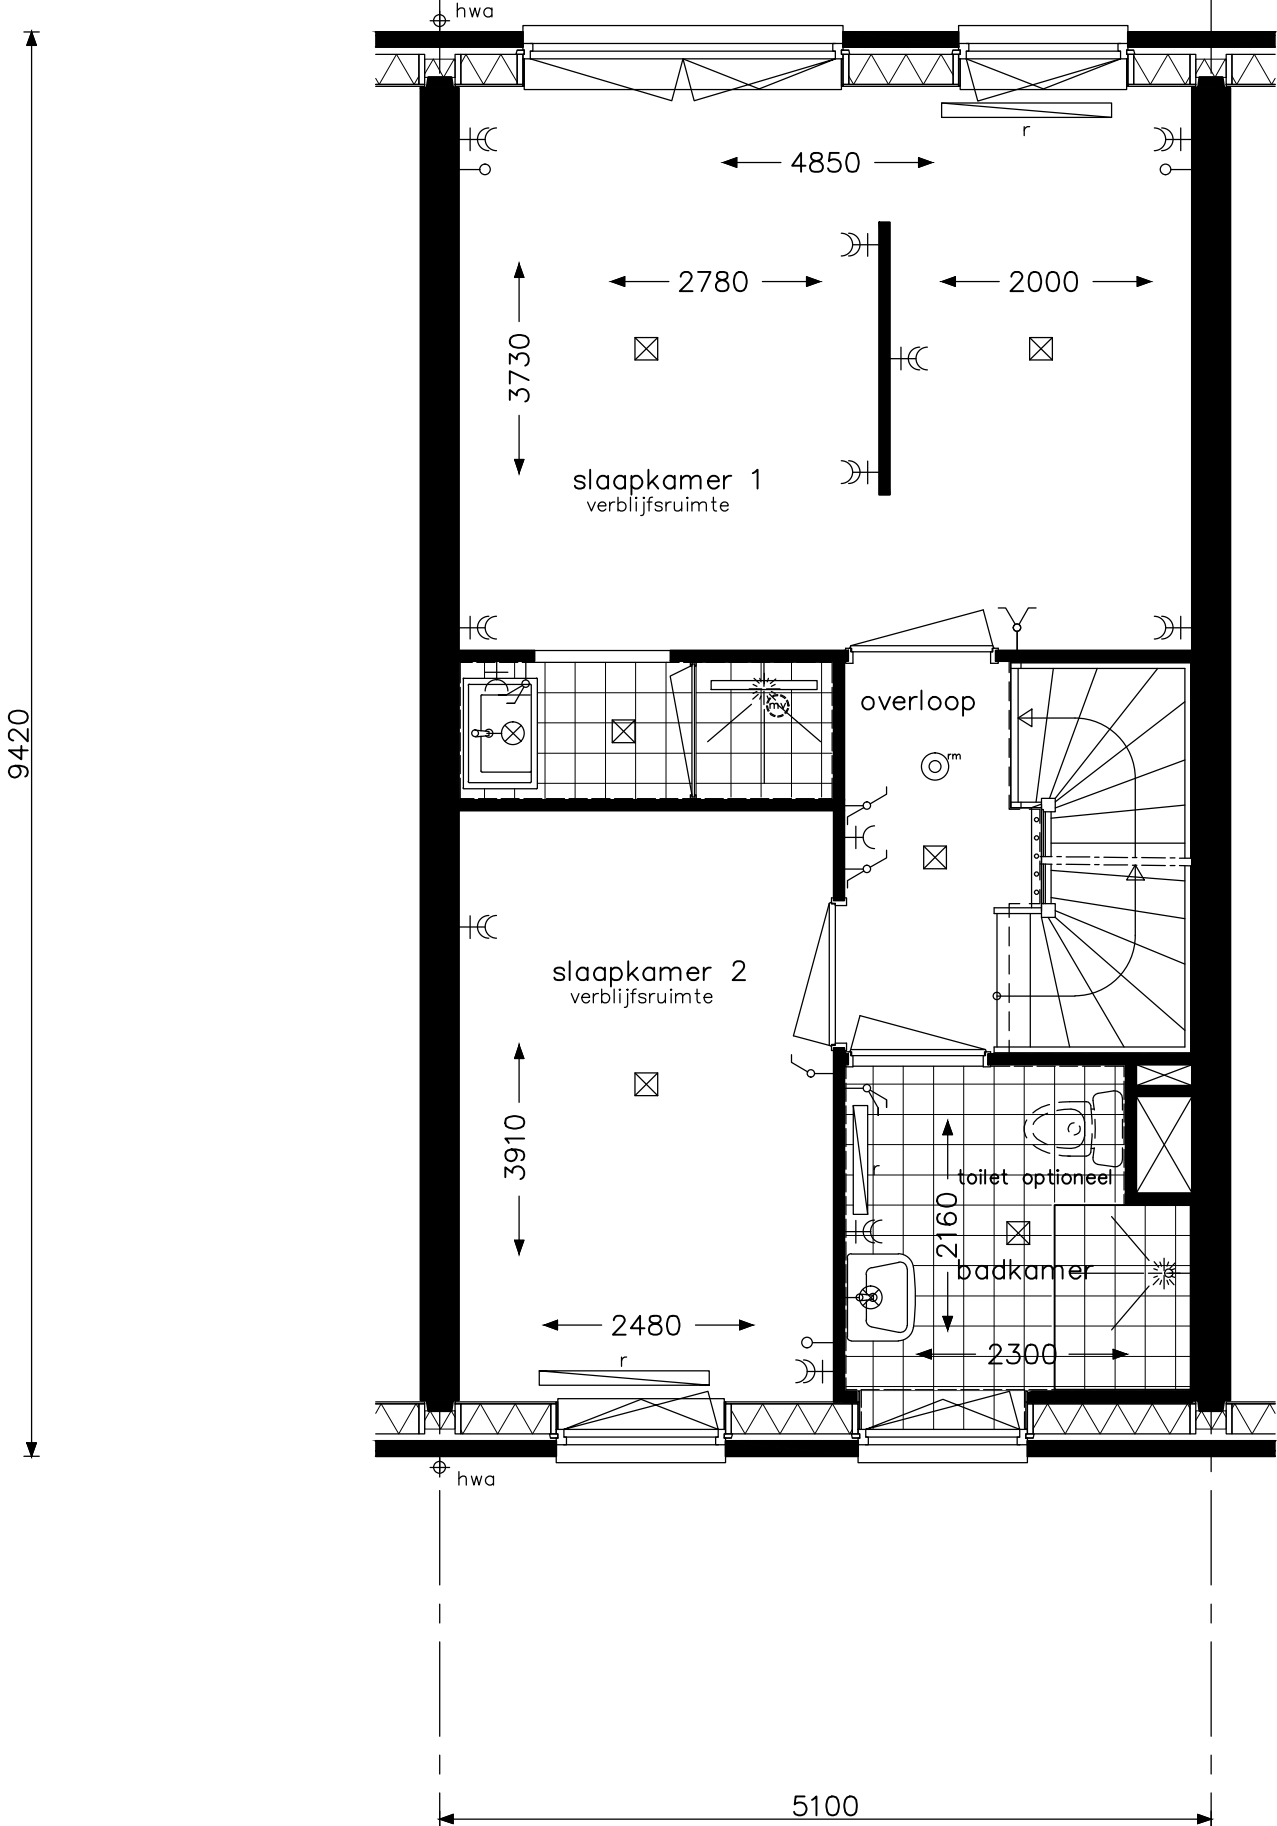

Hotelsuite B3		project Hoef en Haag Dorpshart fase 2a - Vianen			
		onderwerp type B Leefwijze Opties verdieping			projectnr. 8540
					tekeningnr. V- 422b
		schaal 1:50	tekenaar FKI	status definitief	(wijz)/datum (-): 31-01-2018

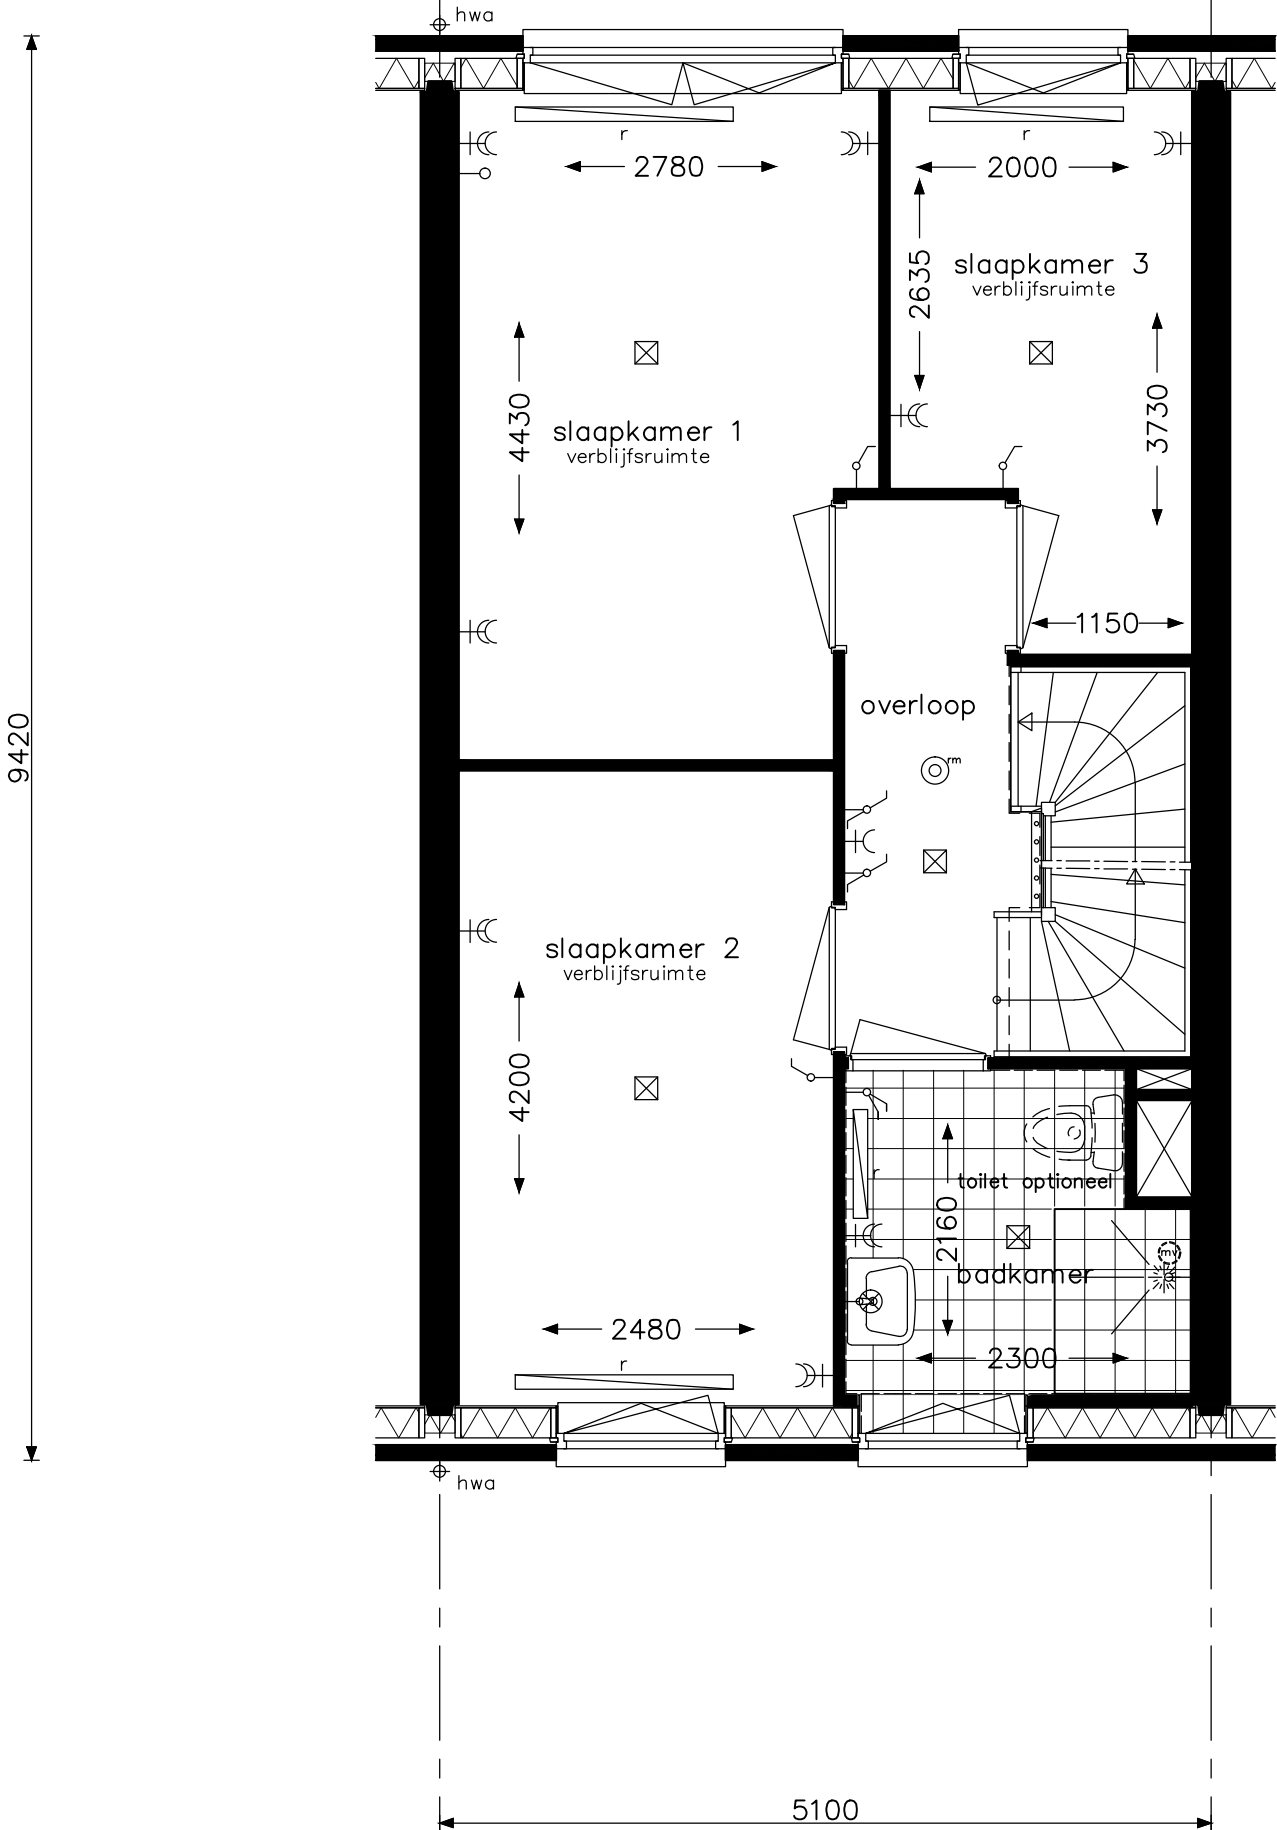


Praktisch B1	opdrachtgever 	project Hoef en Haag Dorpshart fase 2a - Vianen				
		onderwerp type B Leefwijze Opties verdieping		projectnr. 8540		
				tekeningnr. V- 422c		
		schaal 1:50		tekenaar FKI	status definitief	(wijz)/datum (-): 31-01-2018

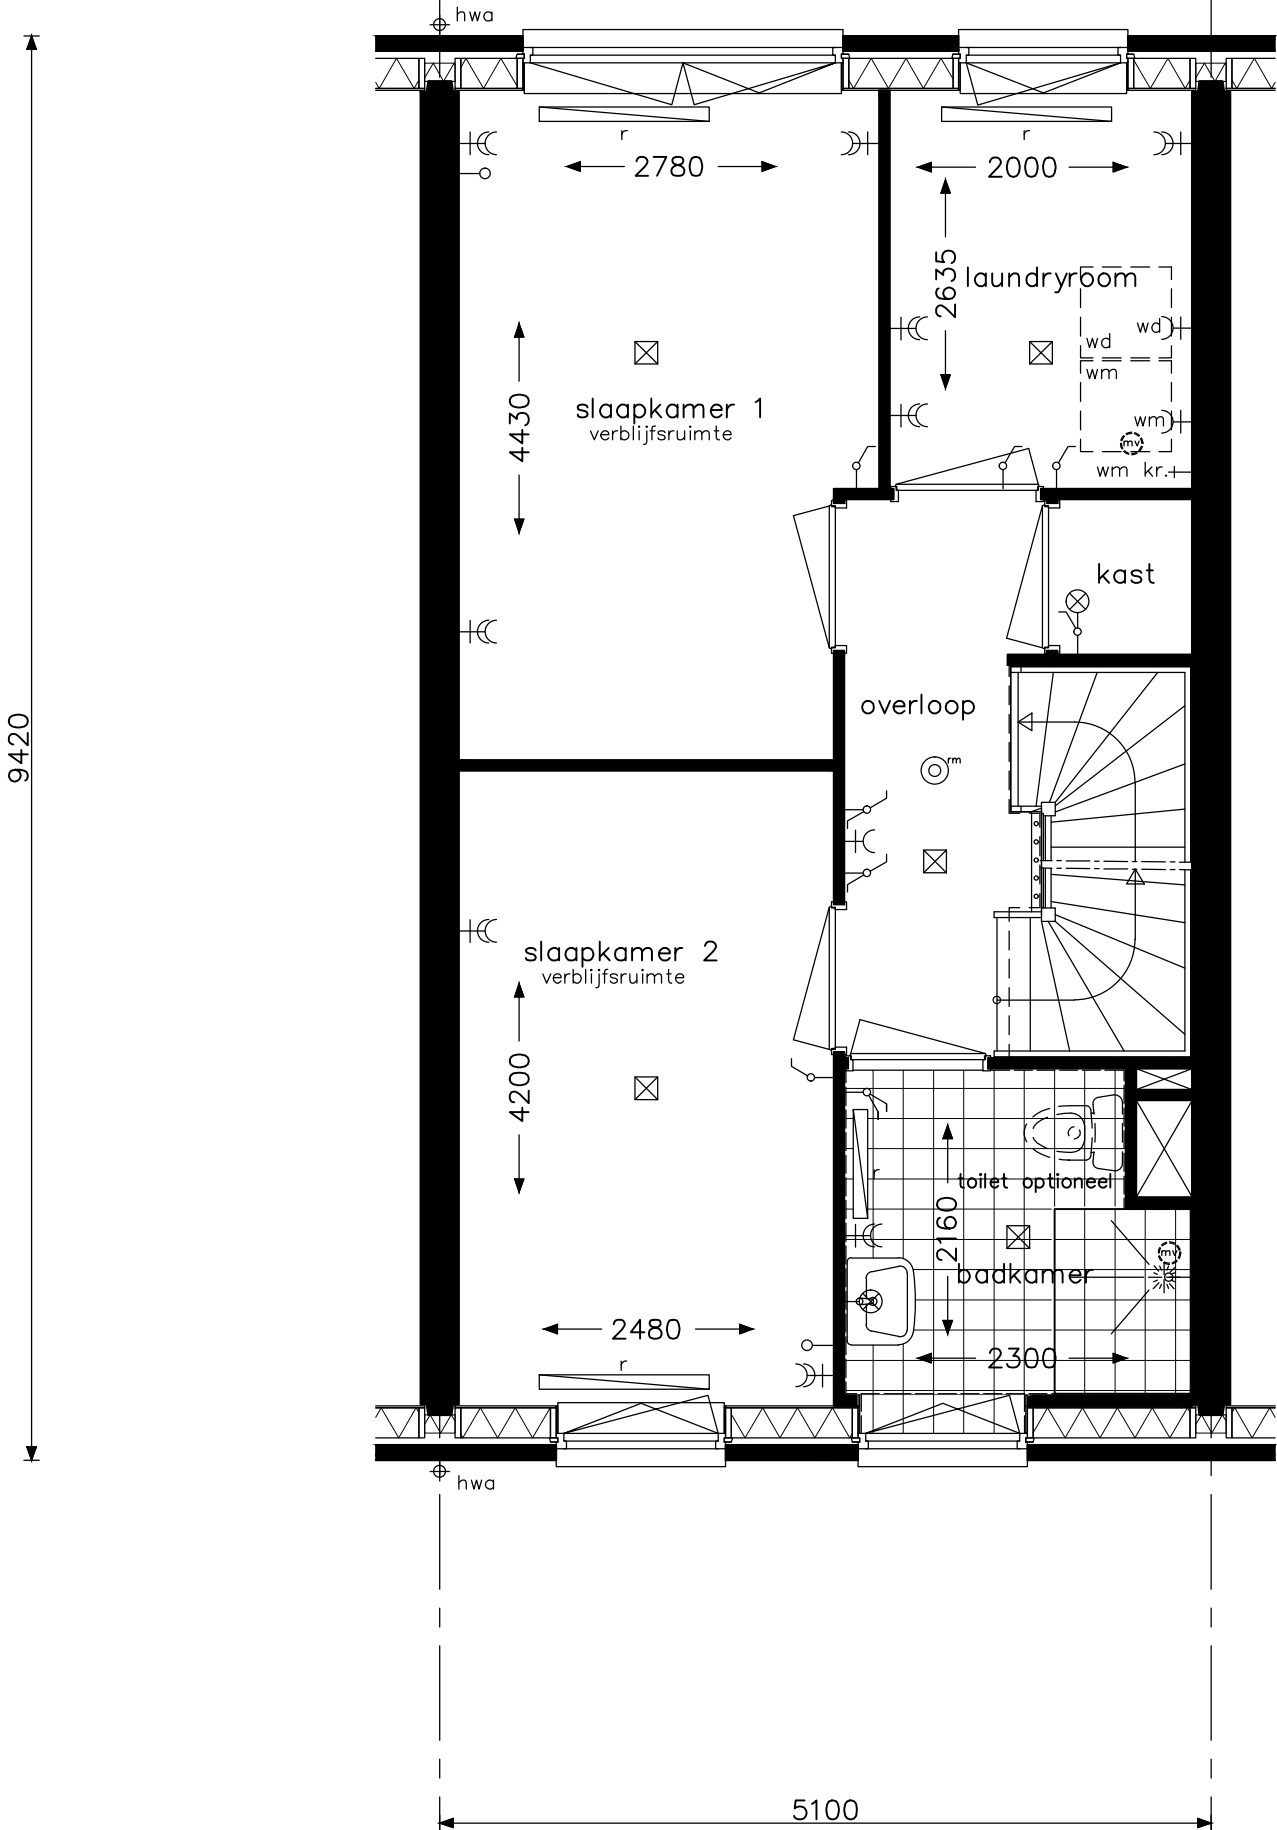


Praktisch B2




project Hoef en Haag Dorpshart fase 2a - Vianen			
onderwerp type B Leefwijze Opties verdieping			projectnr. 8540
			tekeningnr. V- 422d
schaal 1:50	tekenaar FKI	status definitief	(wijz)/datum (-): 31-01-2018

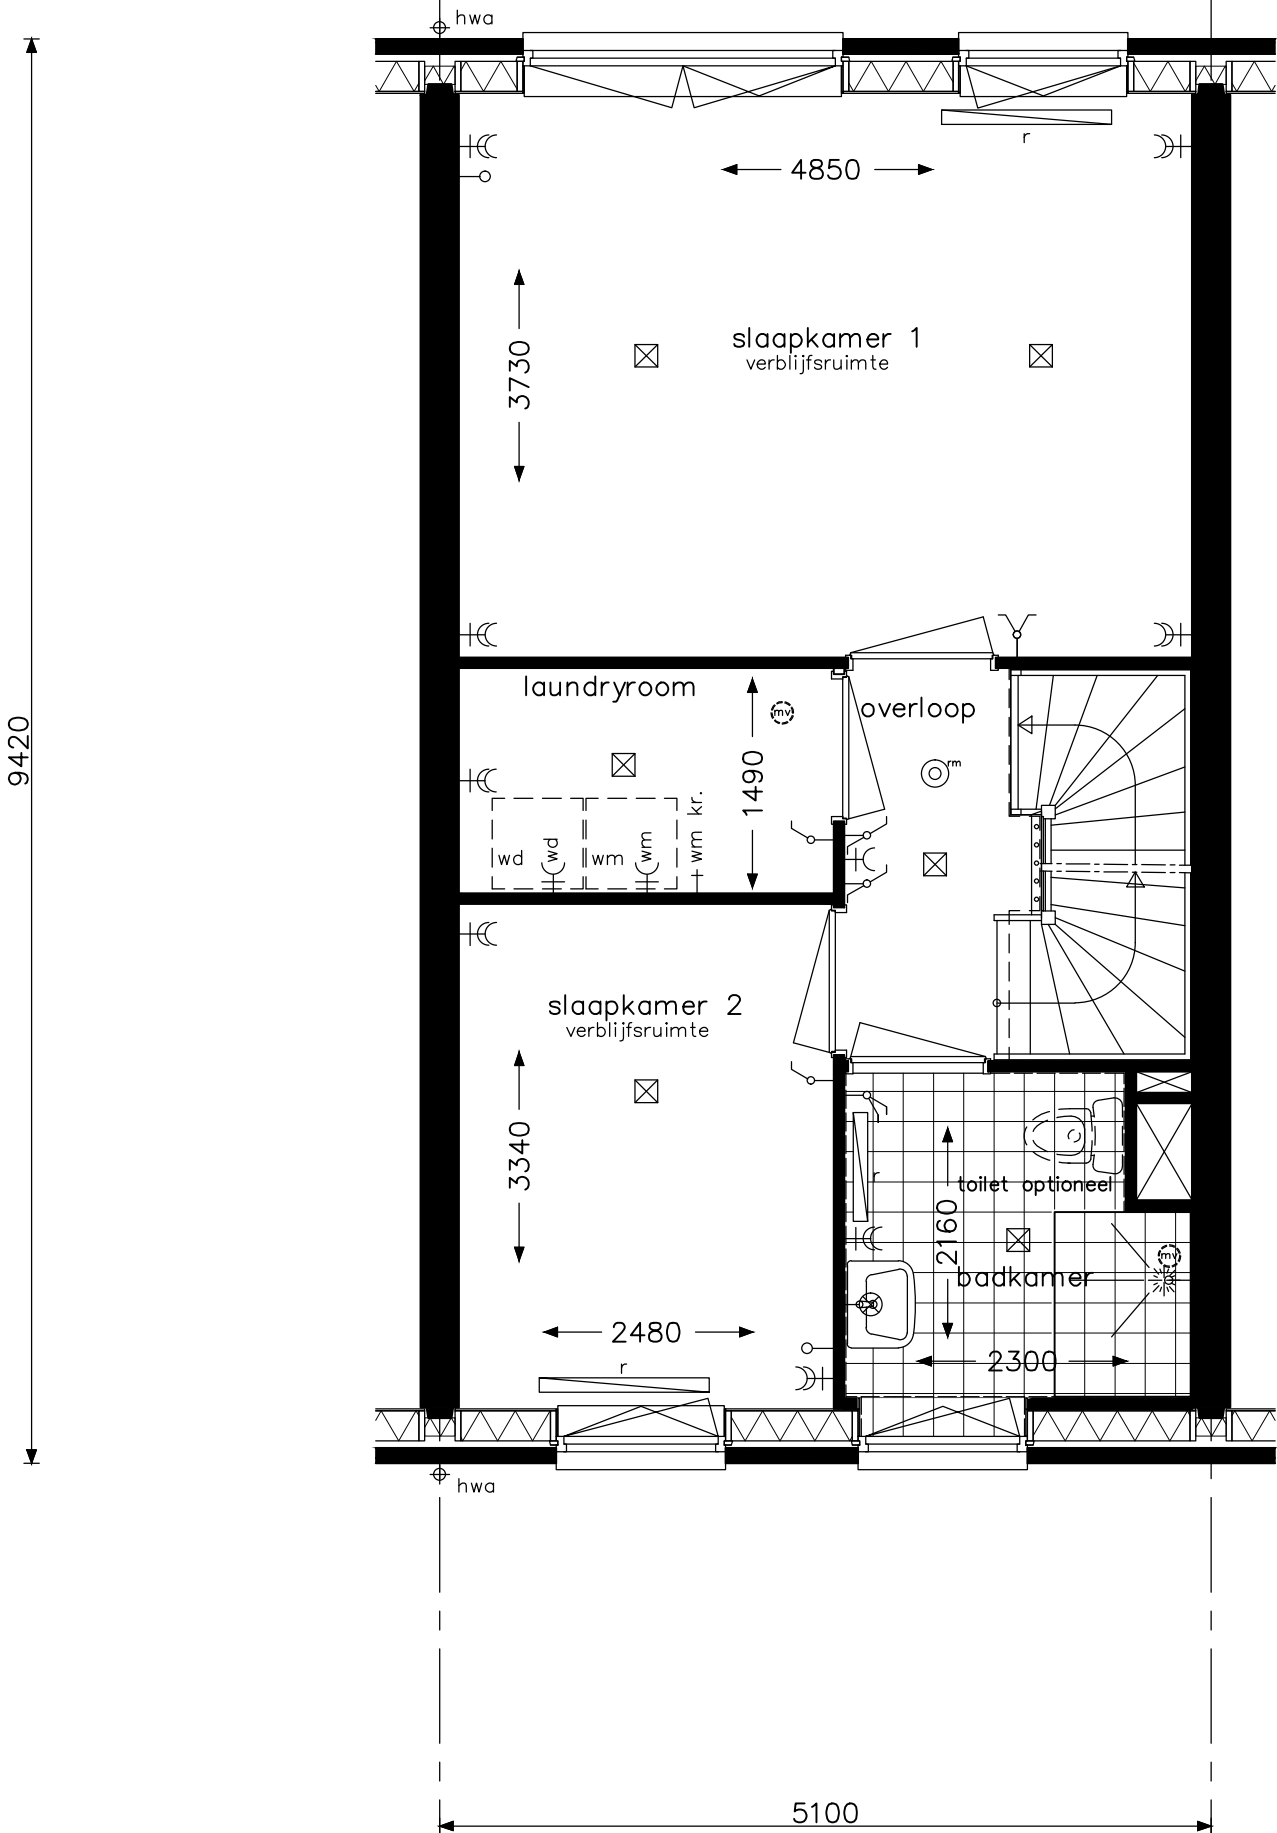


Praktisch B3	opdrachtgever 	project				Hoef en Haag Dorpshart fase 2a - Vianen			
		onderwerp type B Leefwijze Opties verdieping			projectnr.		8540		
					tekeningnr.		V- 422e		
		schaal 1:50		tekenaar FKI		status definitief		(wijz)/datum (-): 31-01-2018	

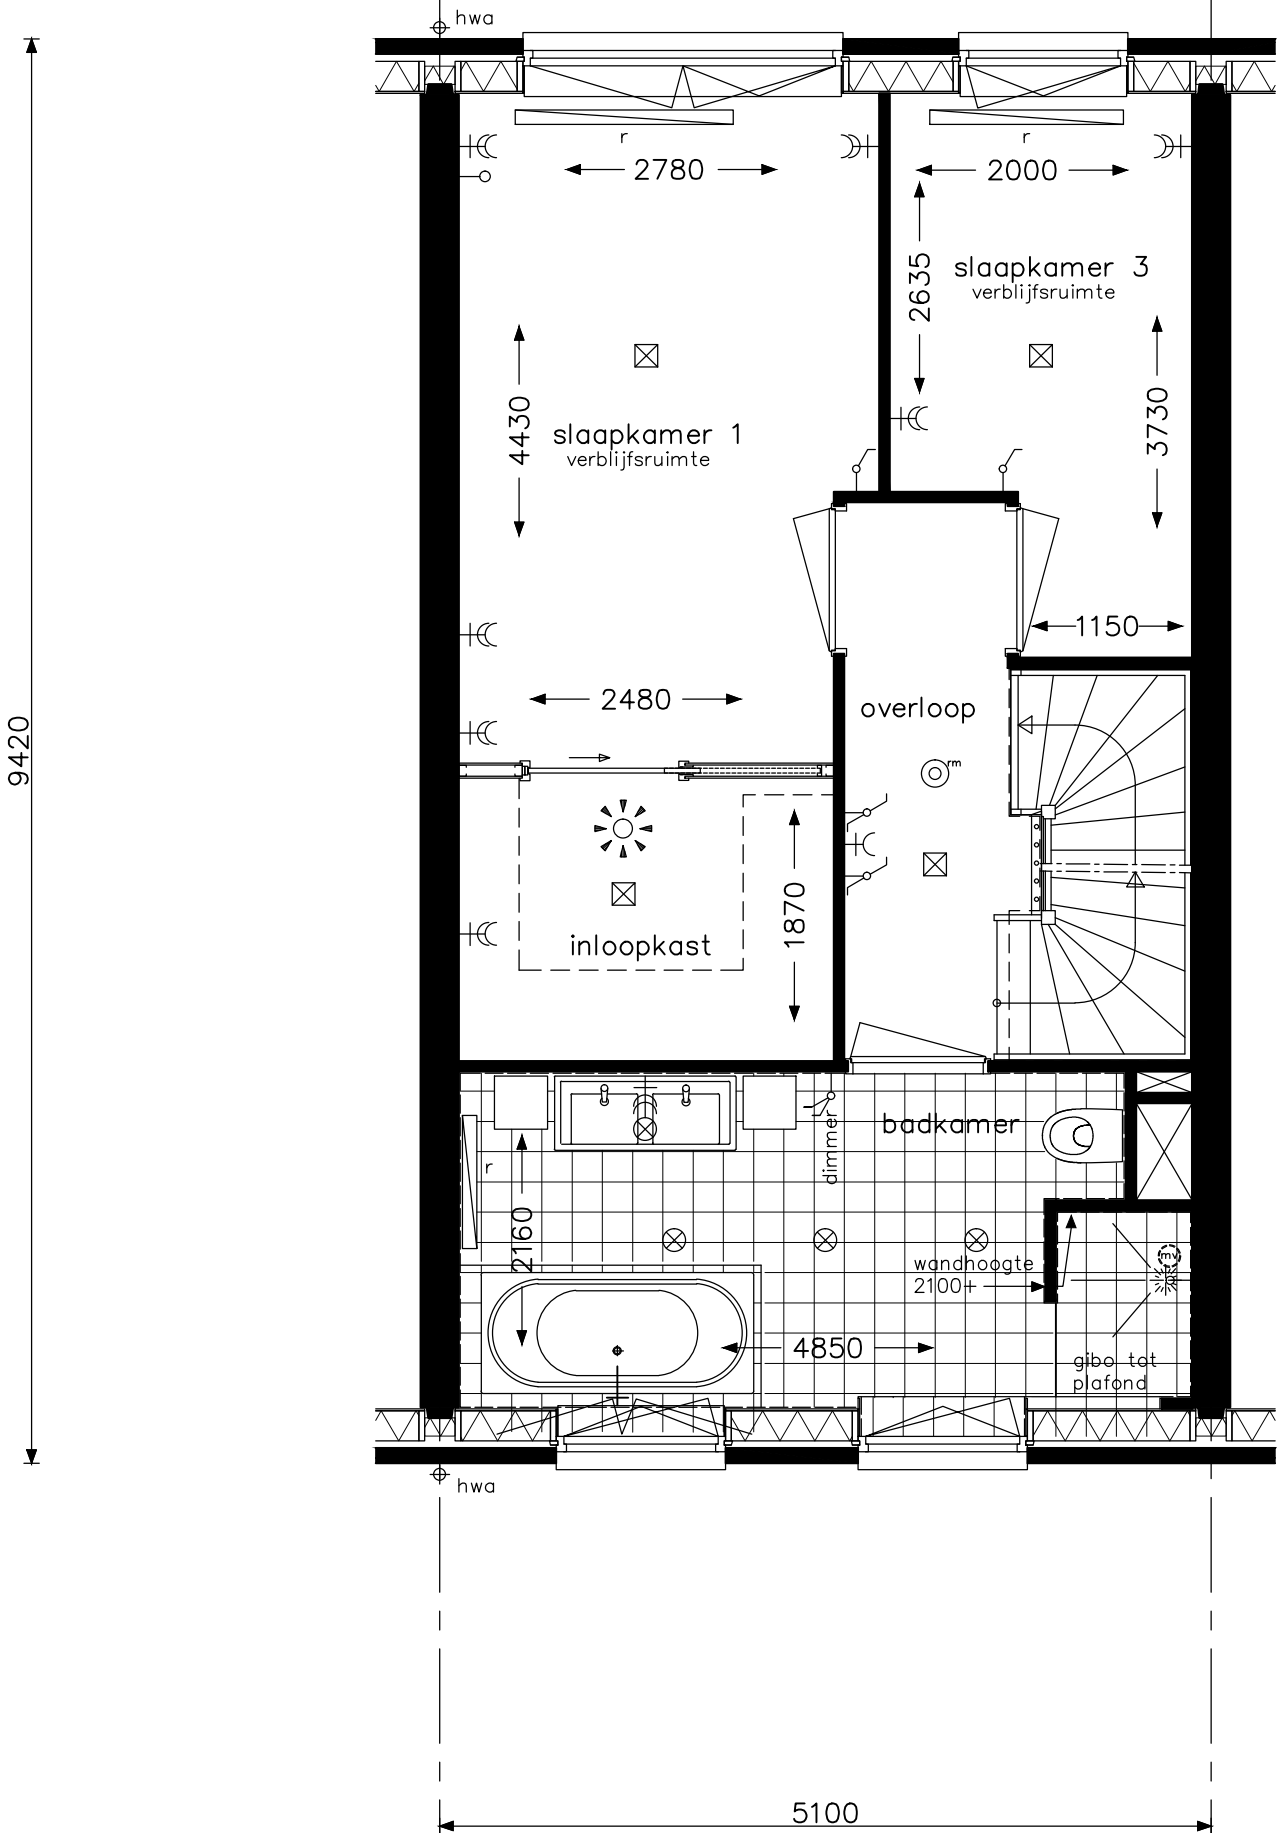


Wellness B1	opdrachtgever  bam Wonen	project Hoef en Haag Dorpshart fase 2a - Vianen				
		onderwerp type B Leefwijze Opties verdieping		projectnr. 8540		
				tekeningnr. V- 422f		
		schaal 1:50	tekenaar FKI	status definitief	(wijz)/datum (-): 31-01-2018	

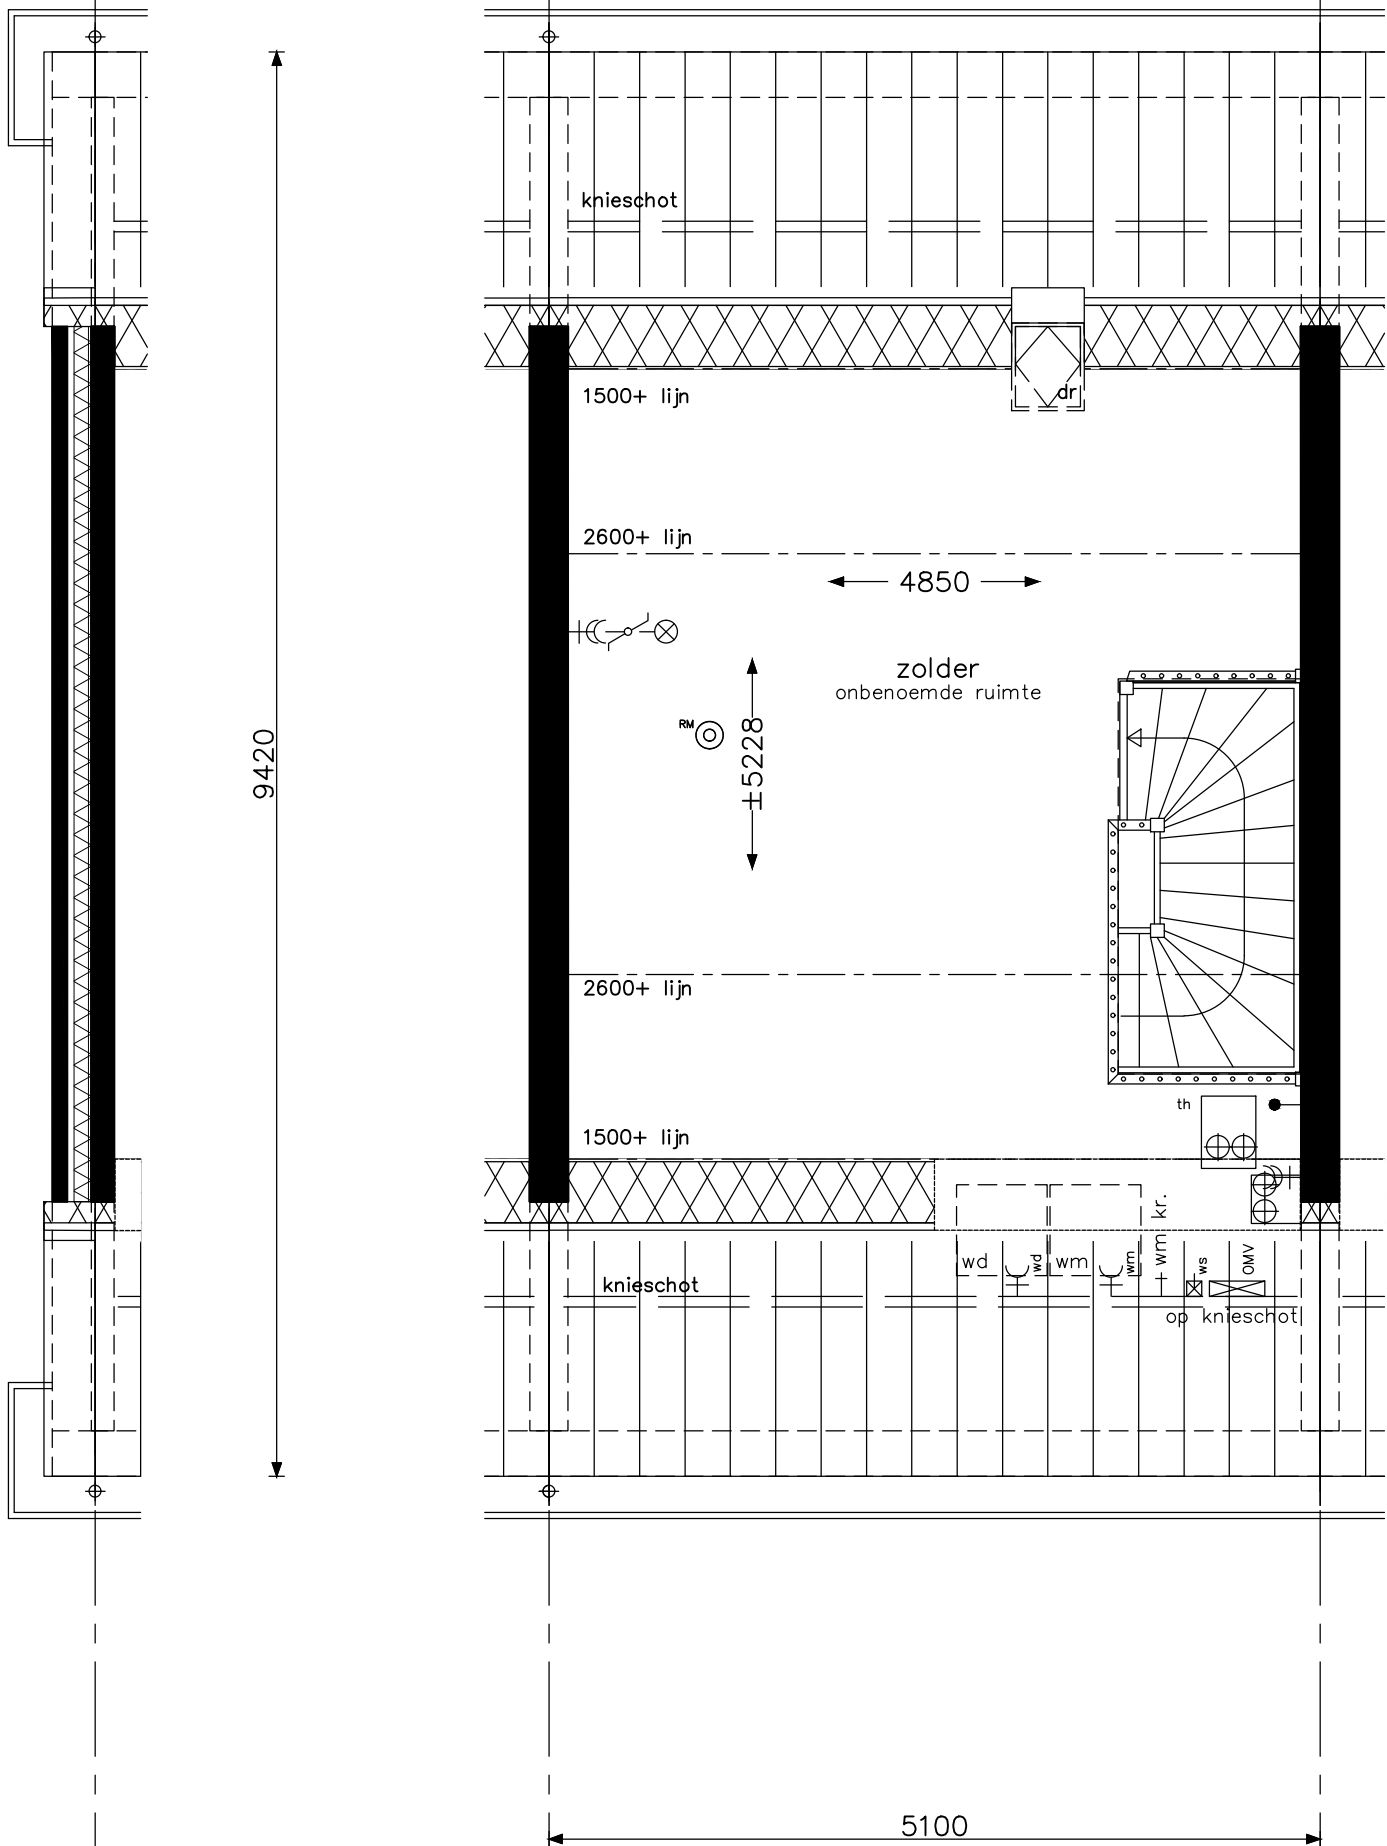


Praktisch B4	opdrachtgever 	project Hoef en Haag Dorpshart fase 2a - Vianen			
		onderwerp type B zolder leefwijze optie			projectnr. 8540
					tekeningnr. V- 423
		schaal 1:50	tekenaar FKI	status definitief	(wijz)/datum (-): 31-01-2018

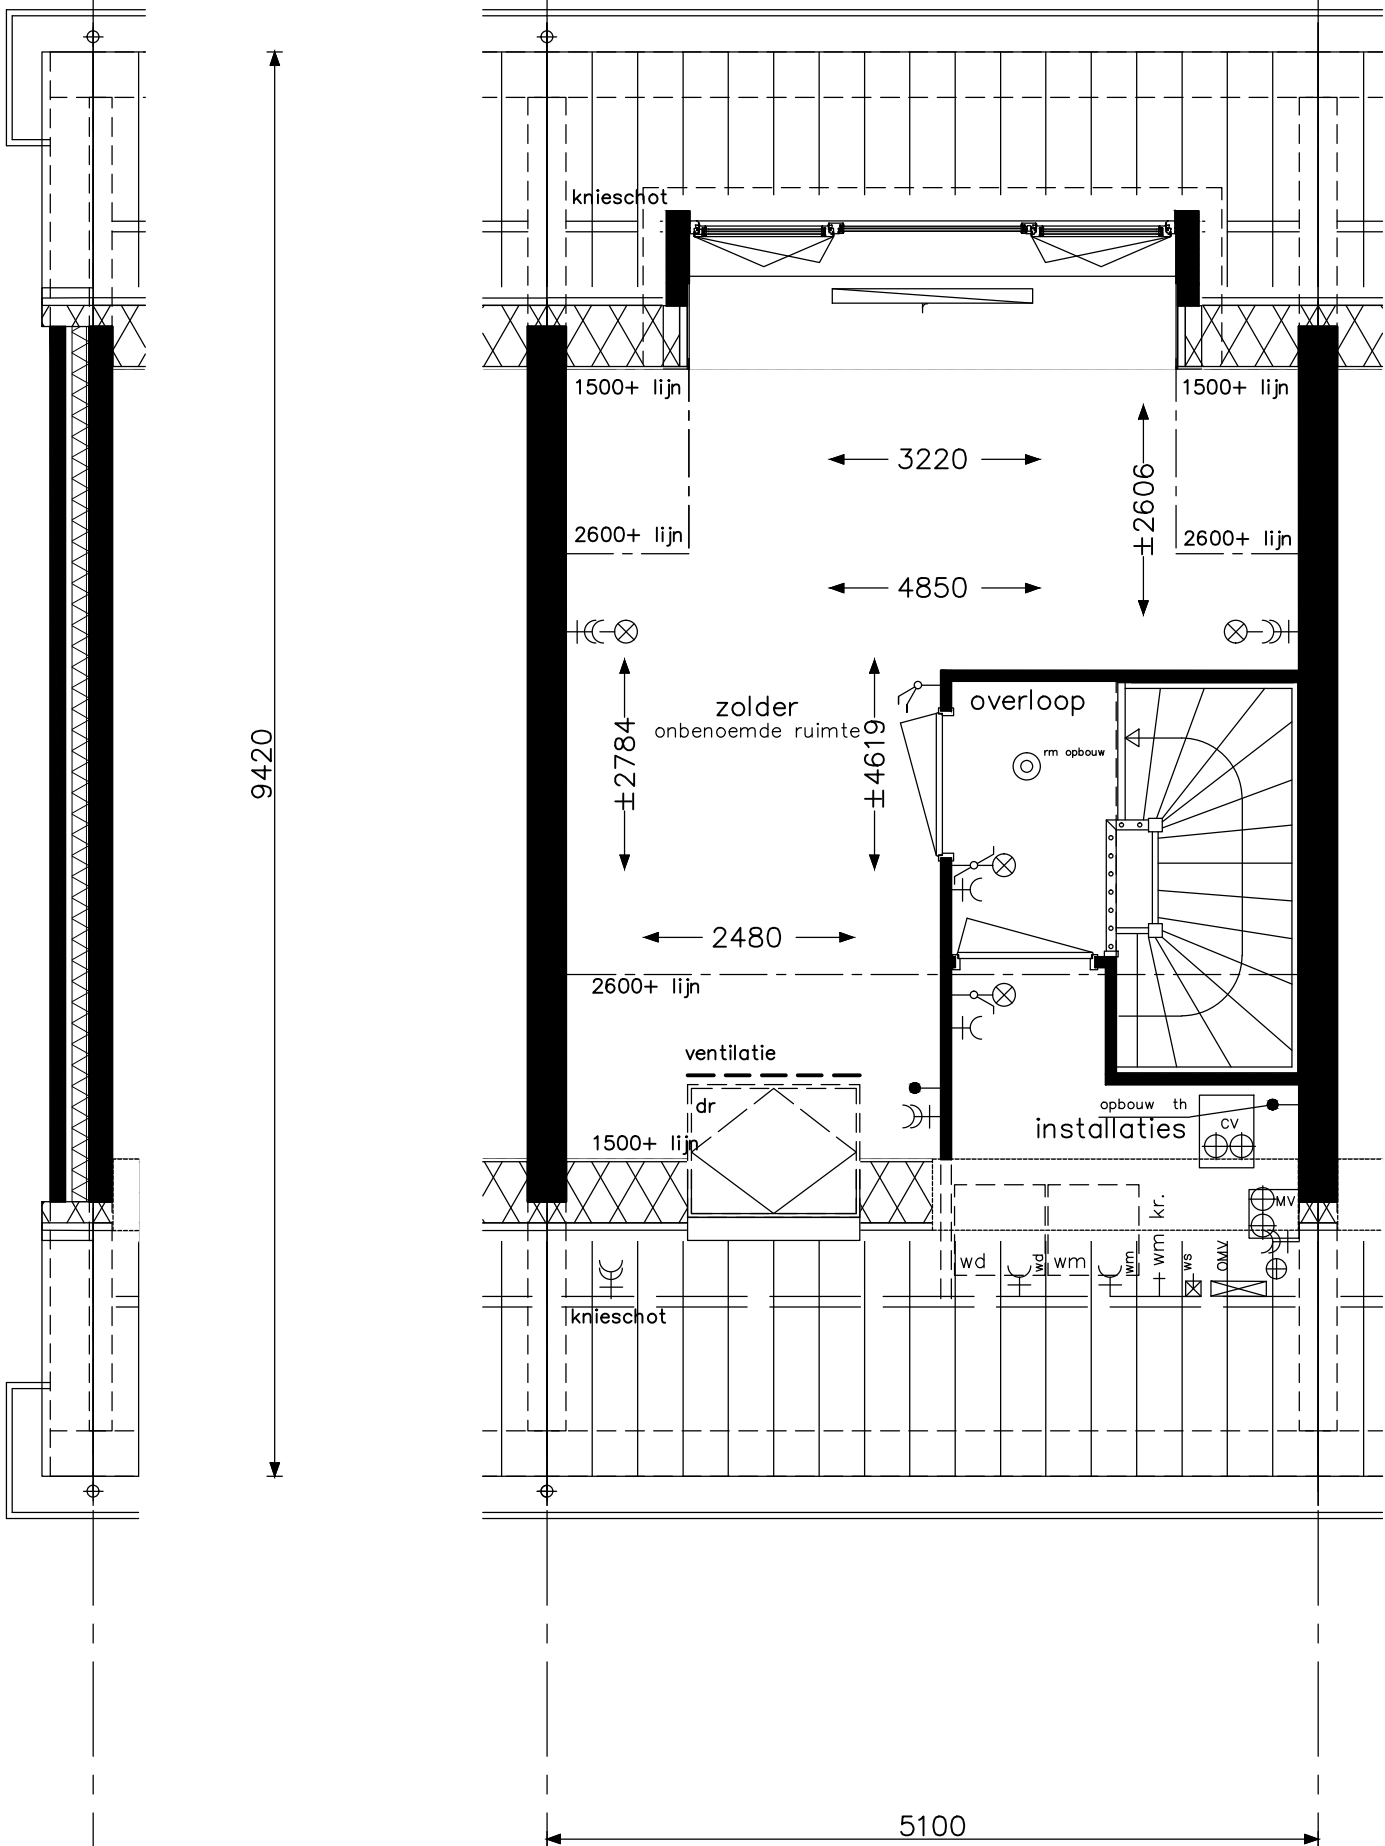


Praktisch B5	opdrachtgever 	project				Hoef en Haag Dorpshart fase 2a - Vianen	
		onderwerp type B zolder leefwijze optie			projectnr.		8540
					tekeningnr.		V- 423a
		schaal 1:50		tekenaar FKI	status definitief	(wijz)/datum (-): 31-01-2018	

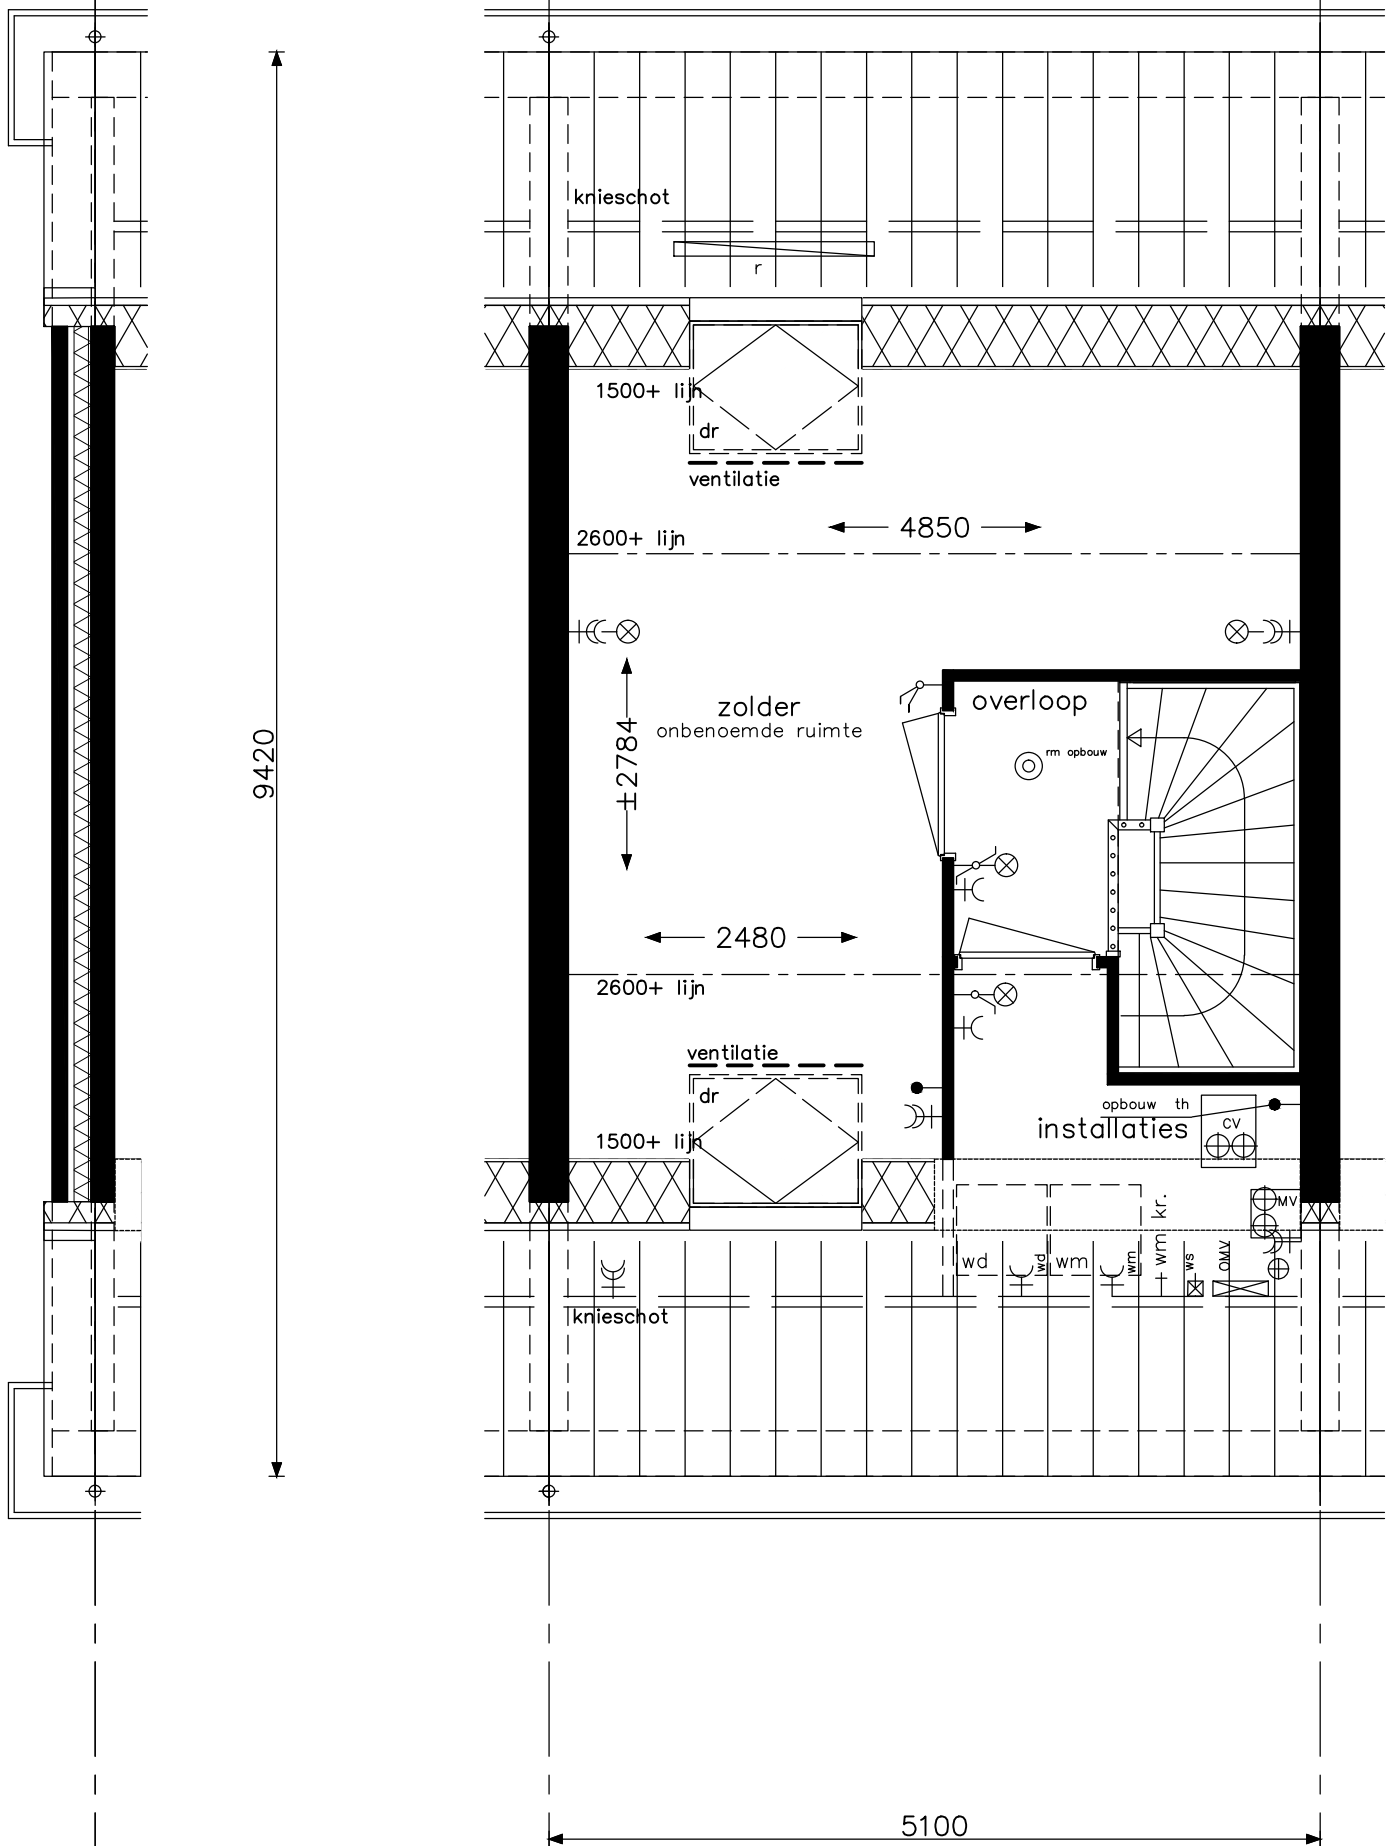


Praktisch B5a		project Hoef en Haag Dorpshart fase 2a - Vianen		
		onderwerp type B zolder leefwijze optie		projectnr. 8540
				tekeningnr. V- 423b
		schaal 1:50	tekenaar FKI	status definitief (wijz)/datum (-): 31-01-2018

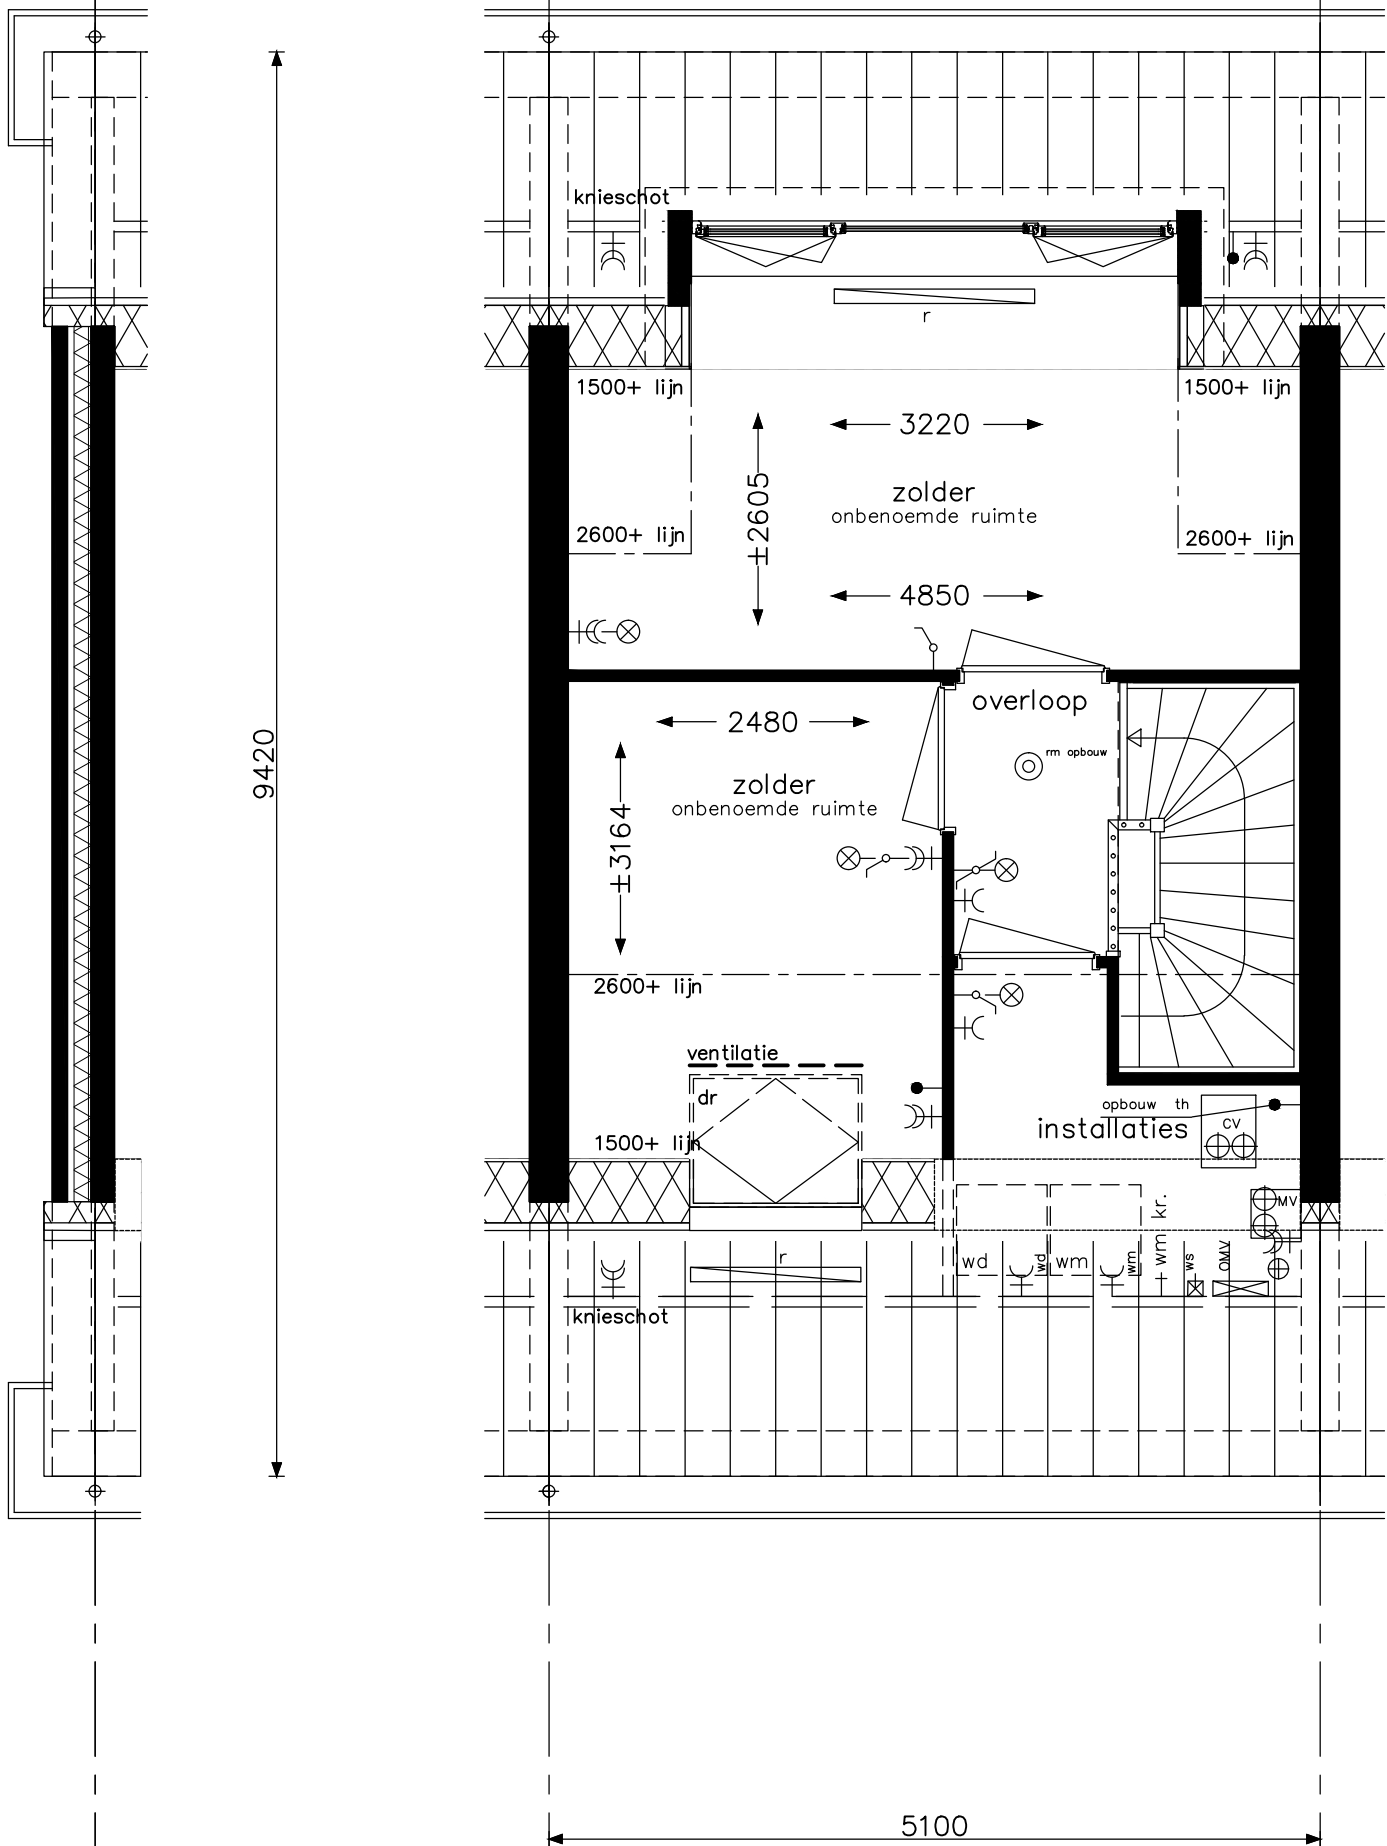


Praktisch B6	opdrachtgever 	project				Hoef en Haag Dorpshart fase 2a - Vianen	
		onderwerp			projectnr.		
					8540		
					tekeningnr.		
					V- 423c		
		leefwijze optie					
schaal		tekenaar	status		(wijz)/datum		
1:50		FKI	definitief		(-): 31-01-2018		

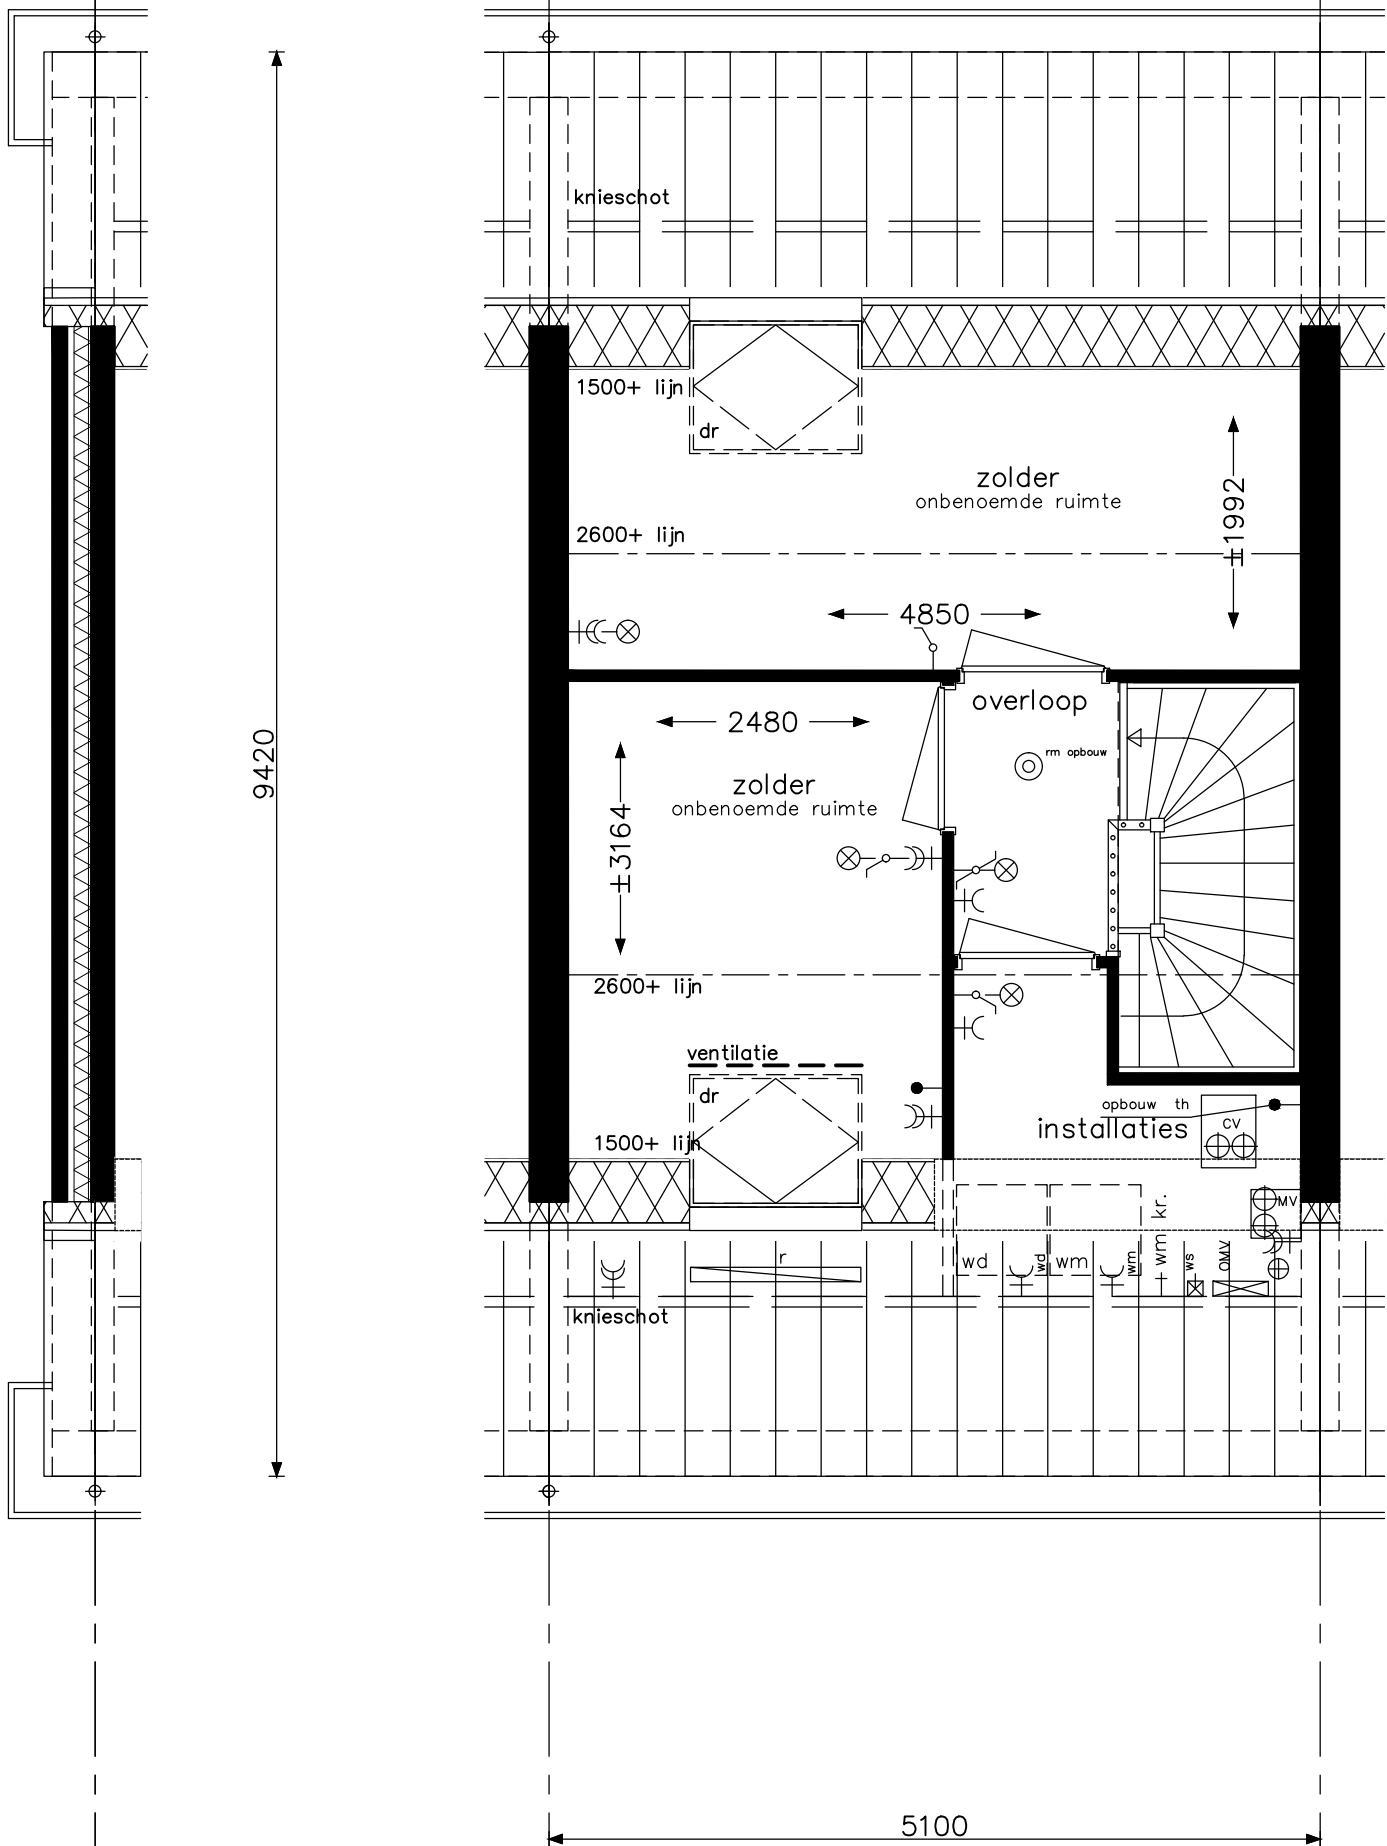


Praktisch B6a		project Hoef en Haag Dorpshart fase 2a - Vianen		
		onderwerp type B zolder leefwijze optie		projectnr. 8540
				tekeningnr. V- 423d
		schaal 1:50	tekenaar FKI	status definitief (wijz)/datum (-): 31-01-2018

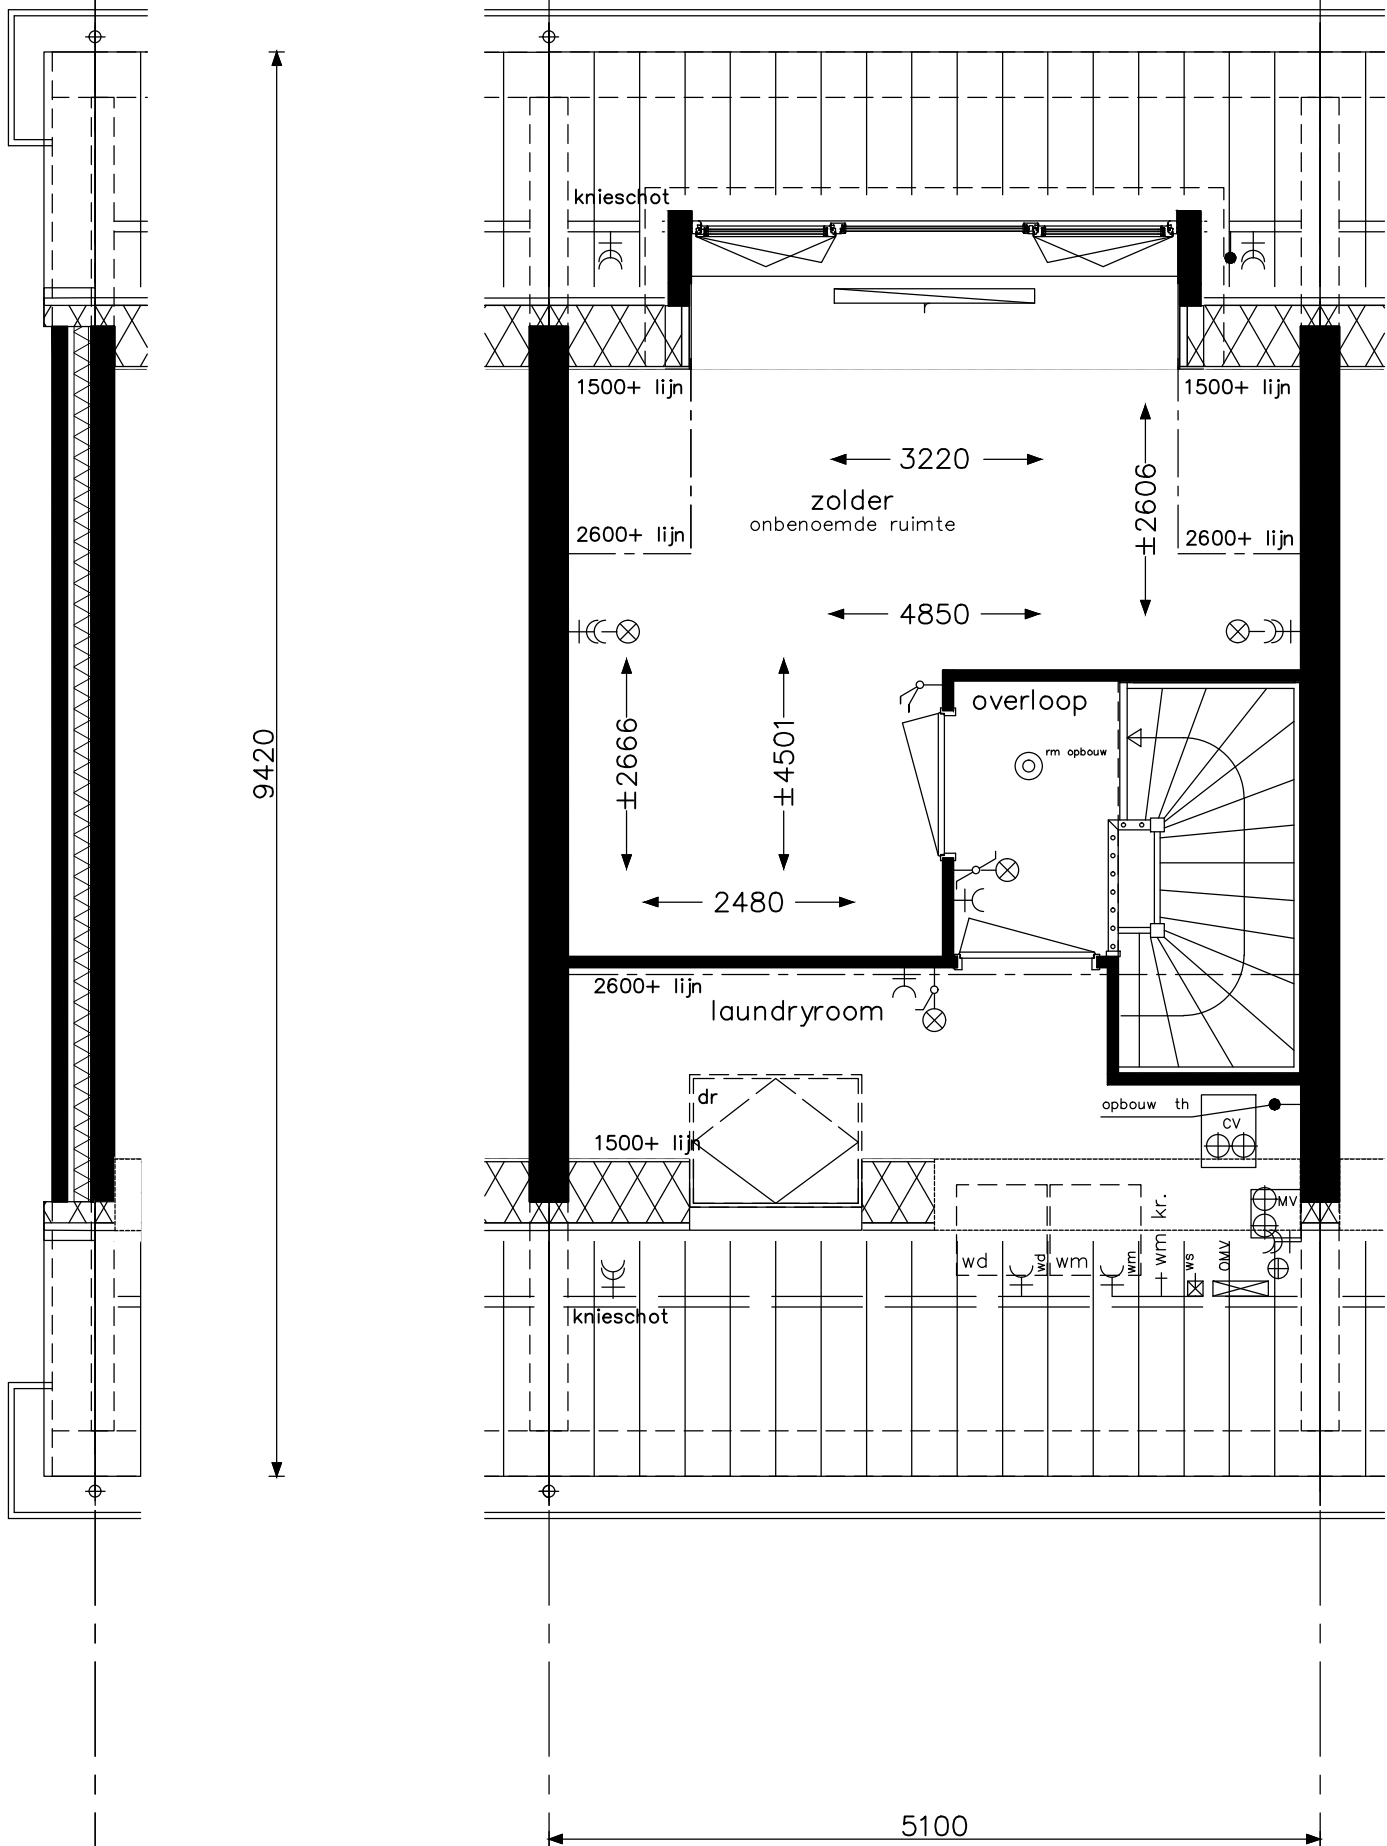


Praktisch B7	opdrachtgever 	project				Hoef en Haag Dorpshart fase 2a - Vianen	
		onderwerp			projectnr.		
					8540		
					tekeningnr.		
					V- 423e		
schaal		tekenaar	status		(wijz)/datum		
1:50		FKI	definitief		(-): 31-01-2018		

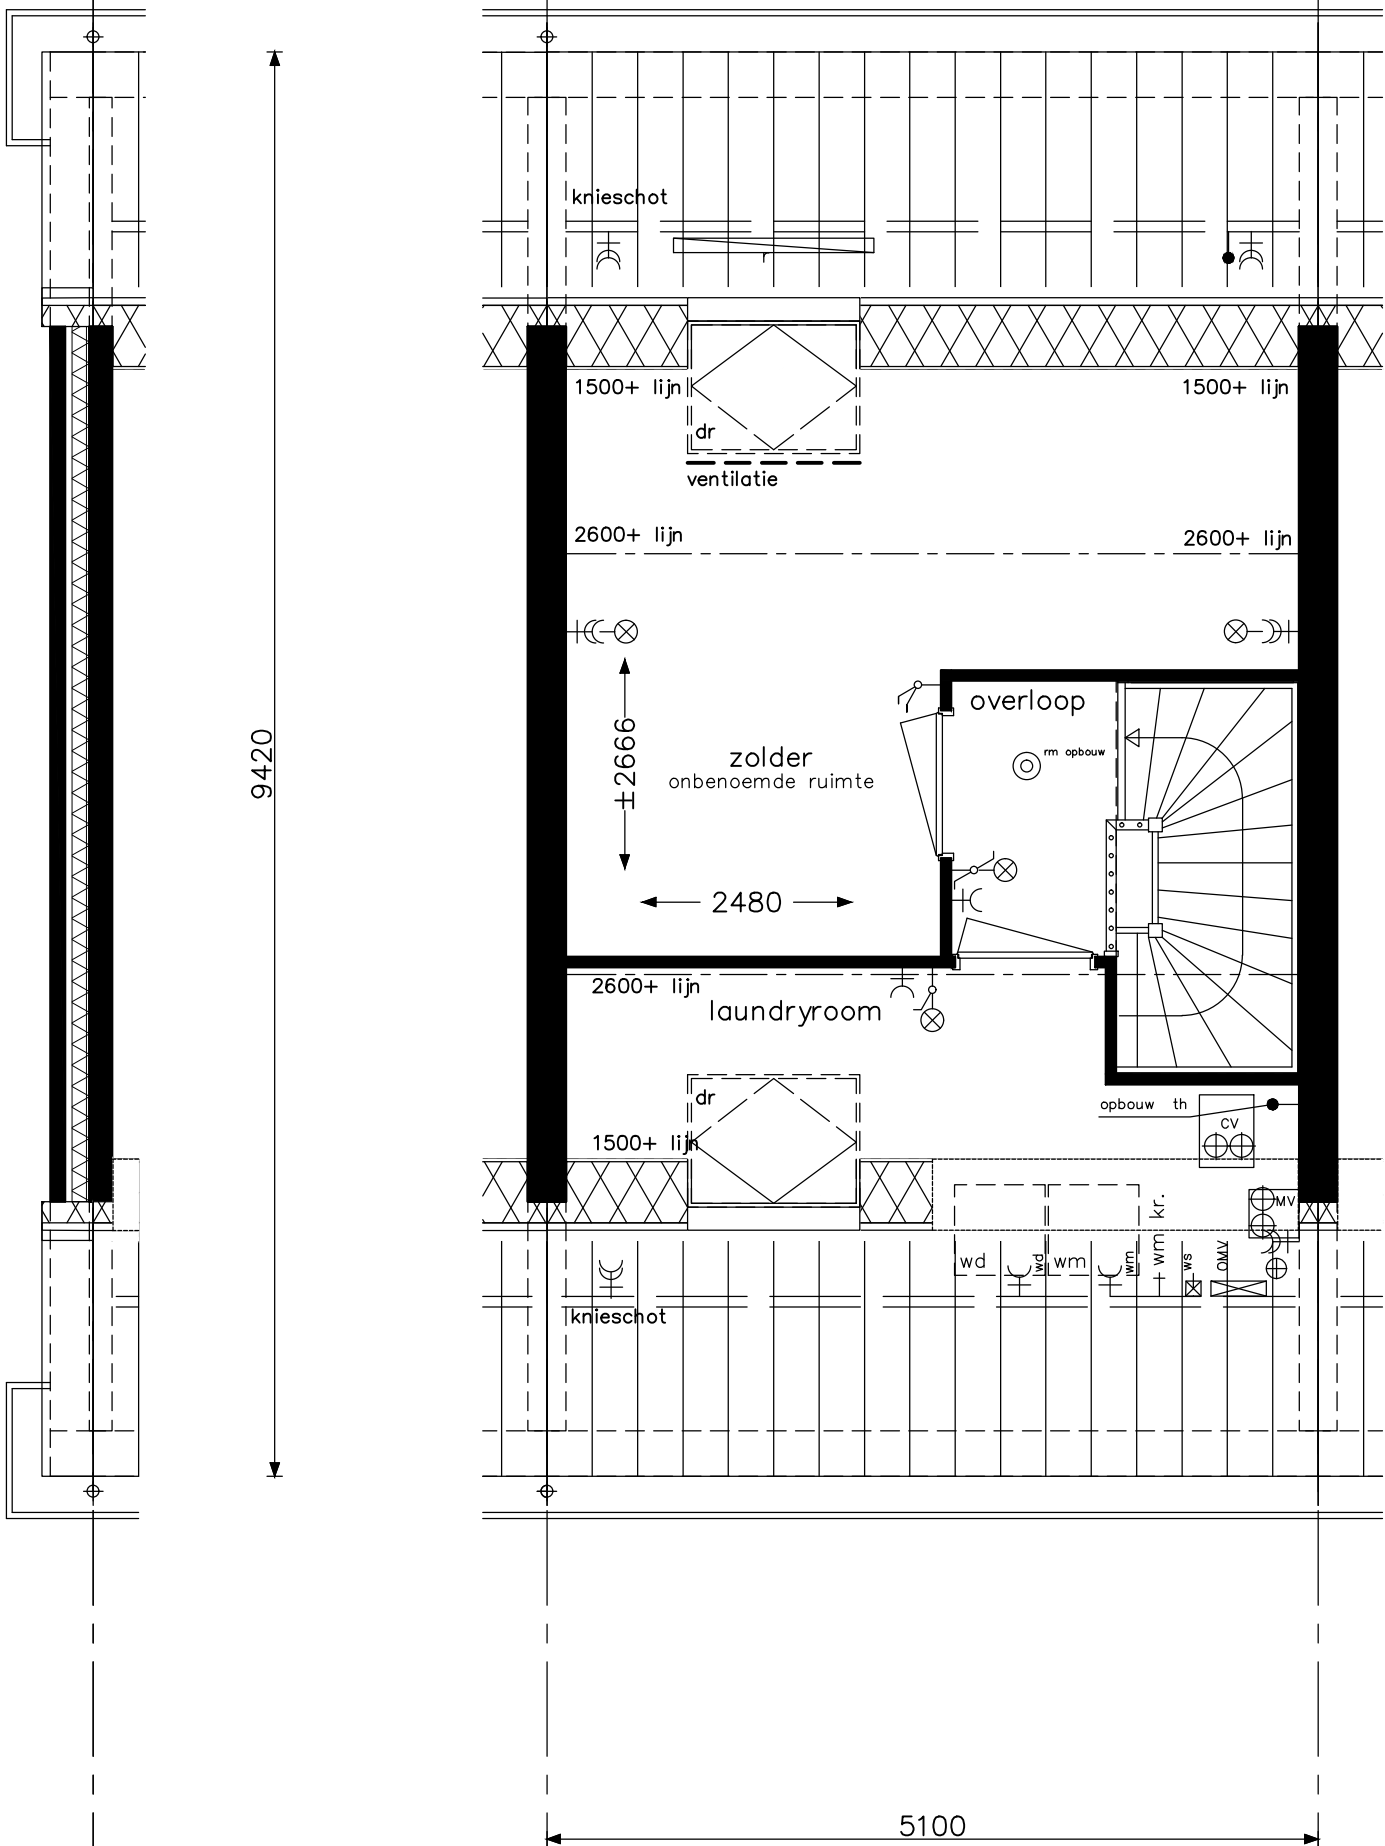


Praktisch B7a		project Hoef en Haag Dorpshart fase 2a - Vianen		
		onderwerp type B zolder leefwijze optie		projectnr. 8540
				tekeningnr. V- 423f
		schaal 1:50	tekenaar FKI	status definitief (wijz)/datum (-): 31-01-2018

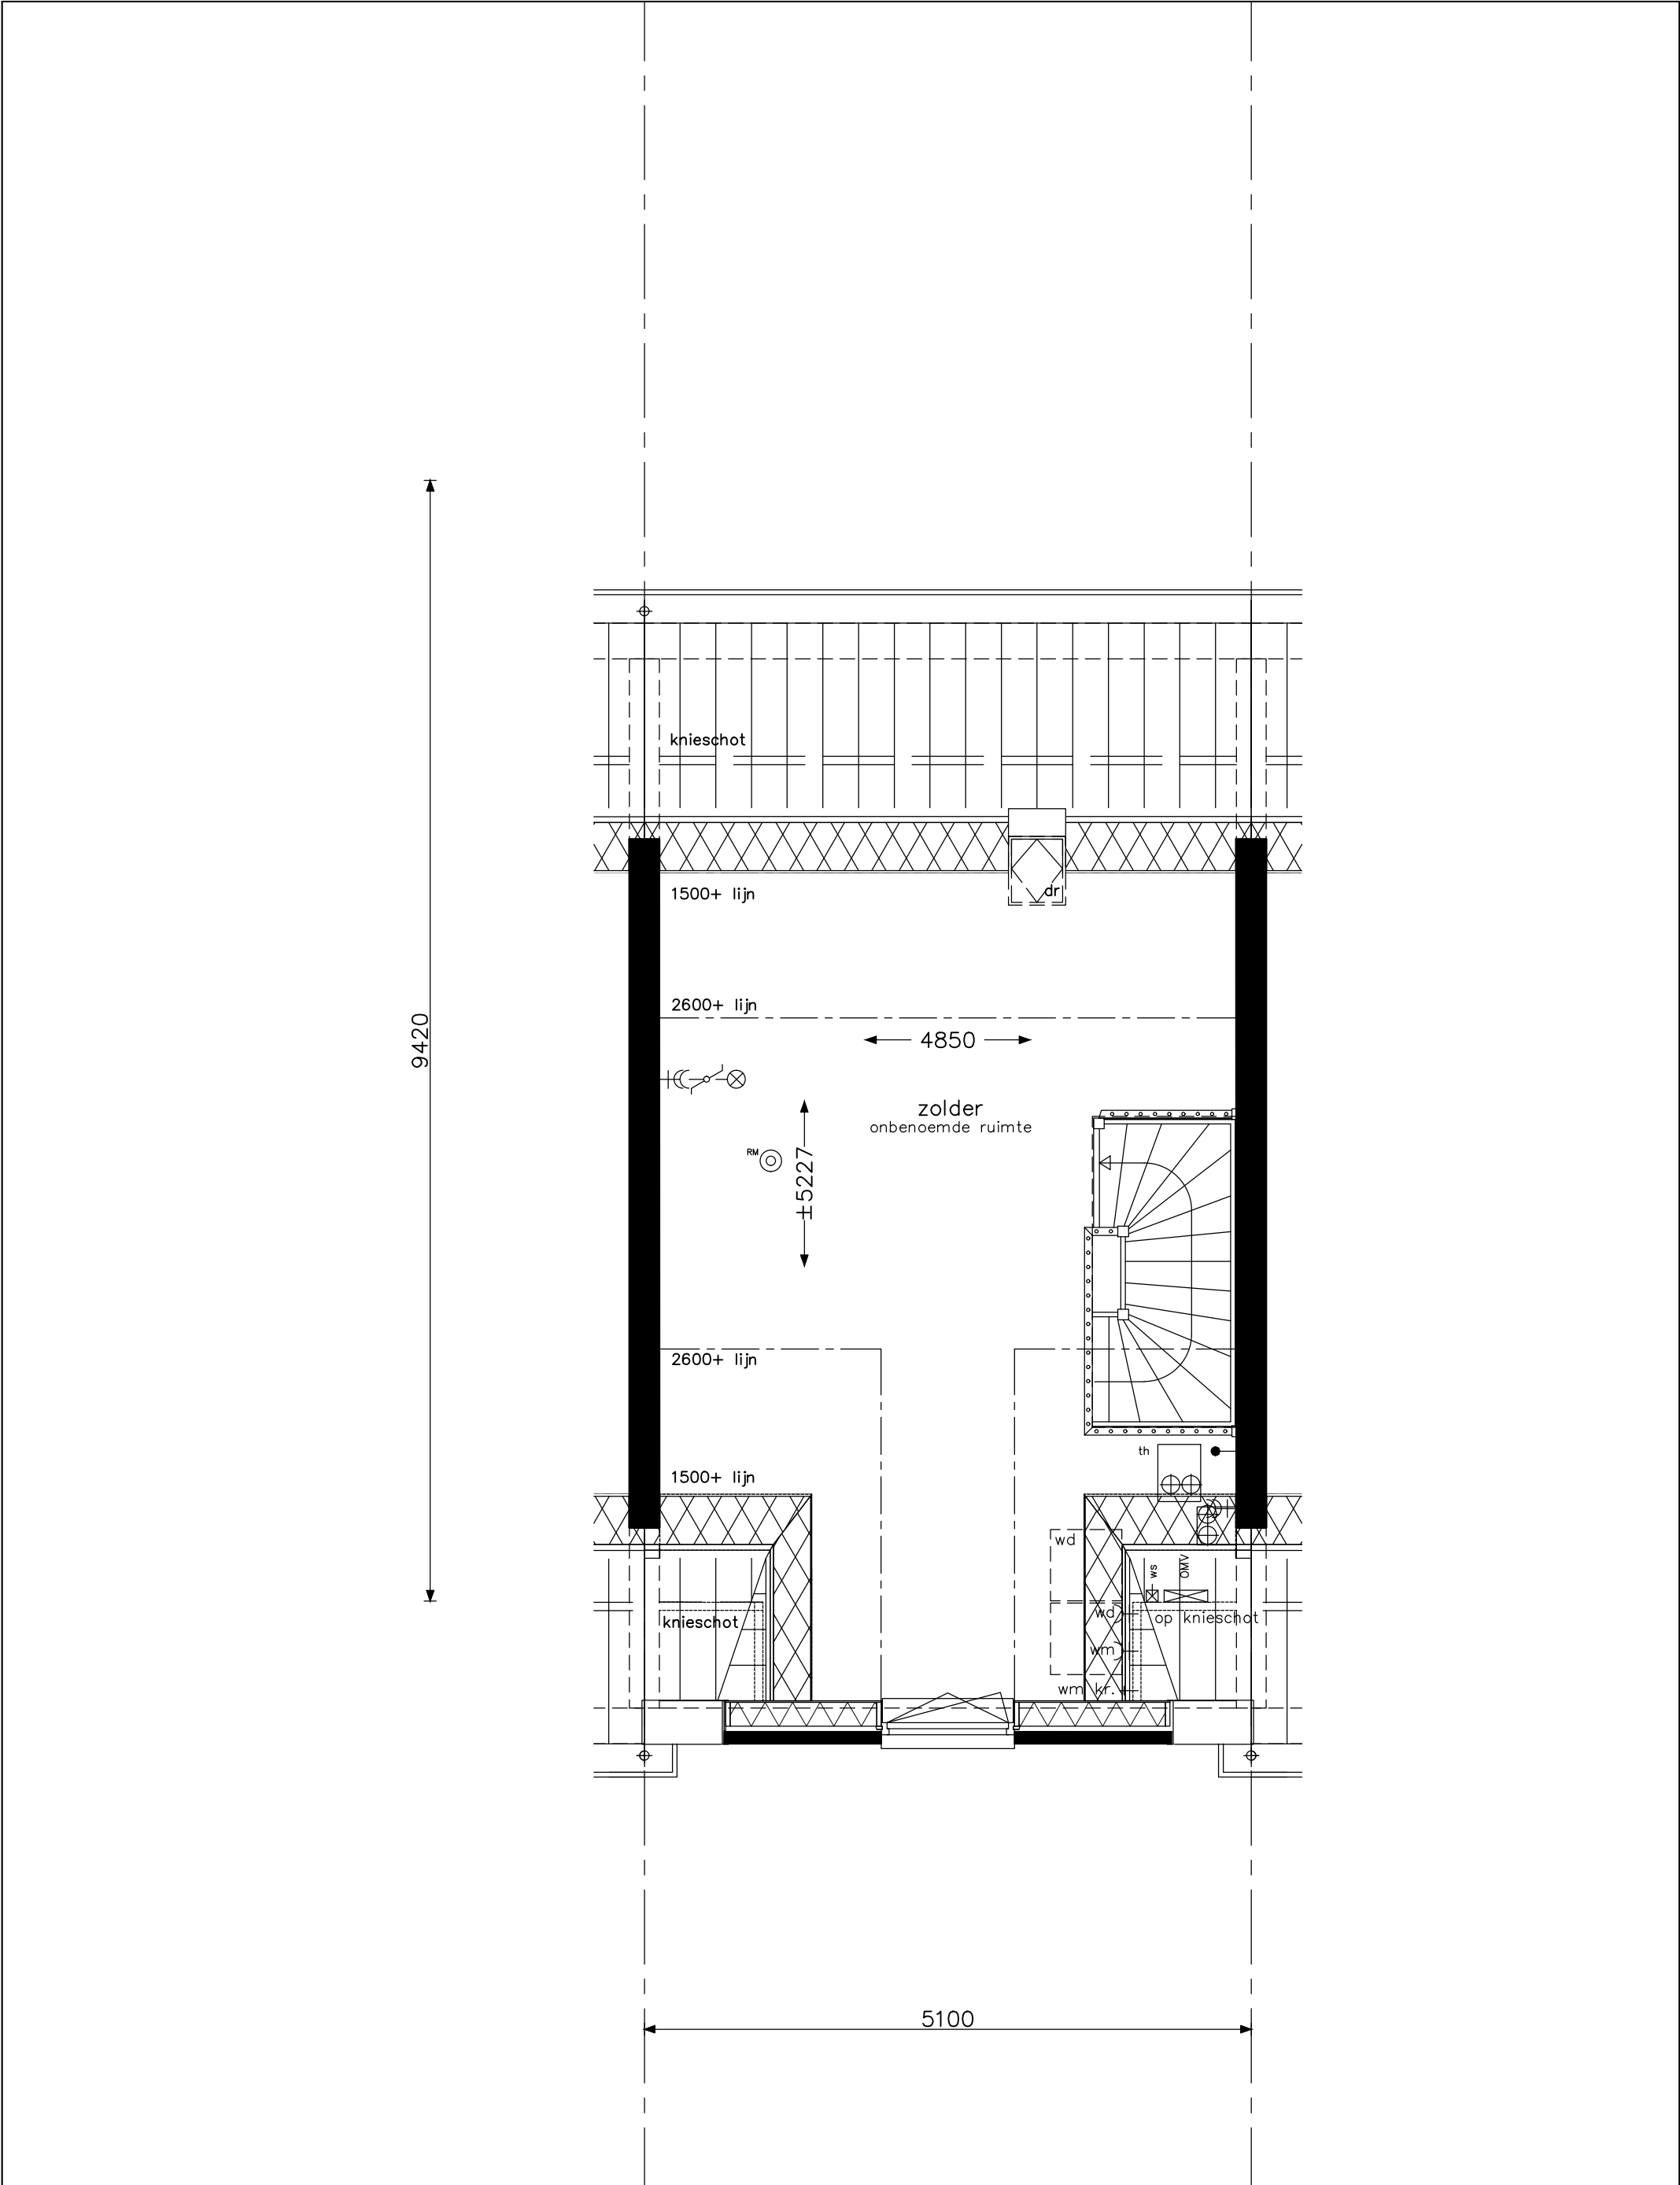


Praktisch B4	opdrachtgever 	project				Hoef en Haag Dorpshart fase 2a - Vianen			
		onderwerp type Bt zolder leefwijze optie			projectnr.		8540		
					tekeningnr.		V- 423-1		
					schaal		tekenaar		status
		1:50		FKI		definitief		(wijz)/datum	
								(-): 31-01-2018	

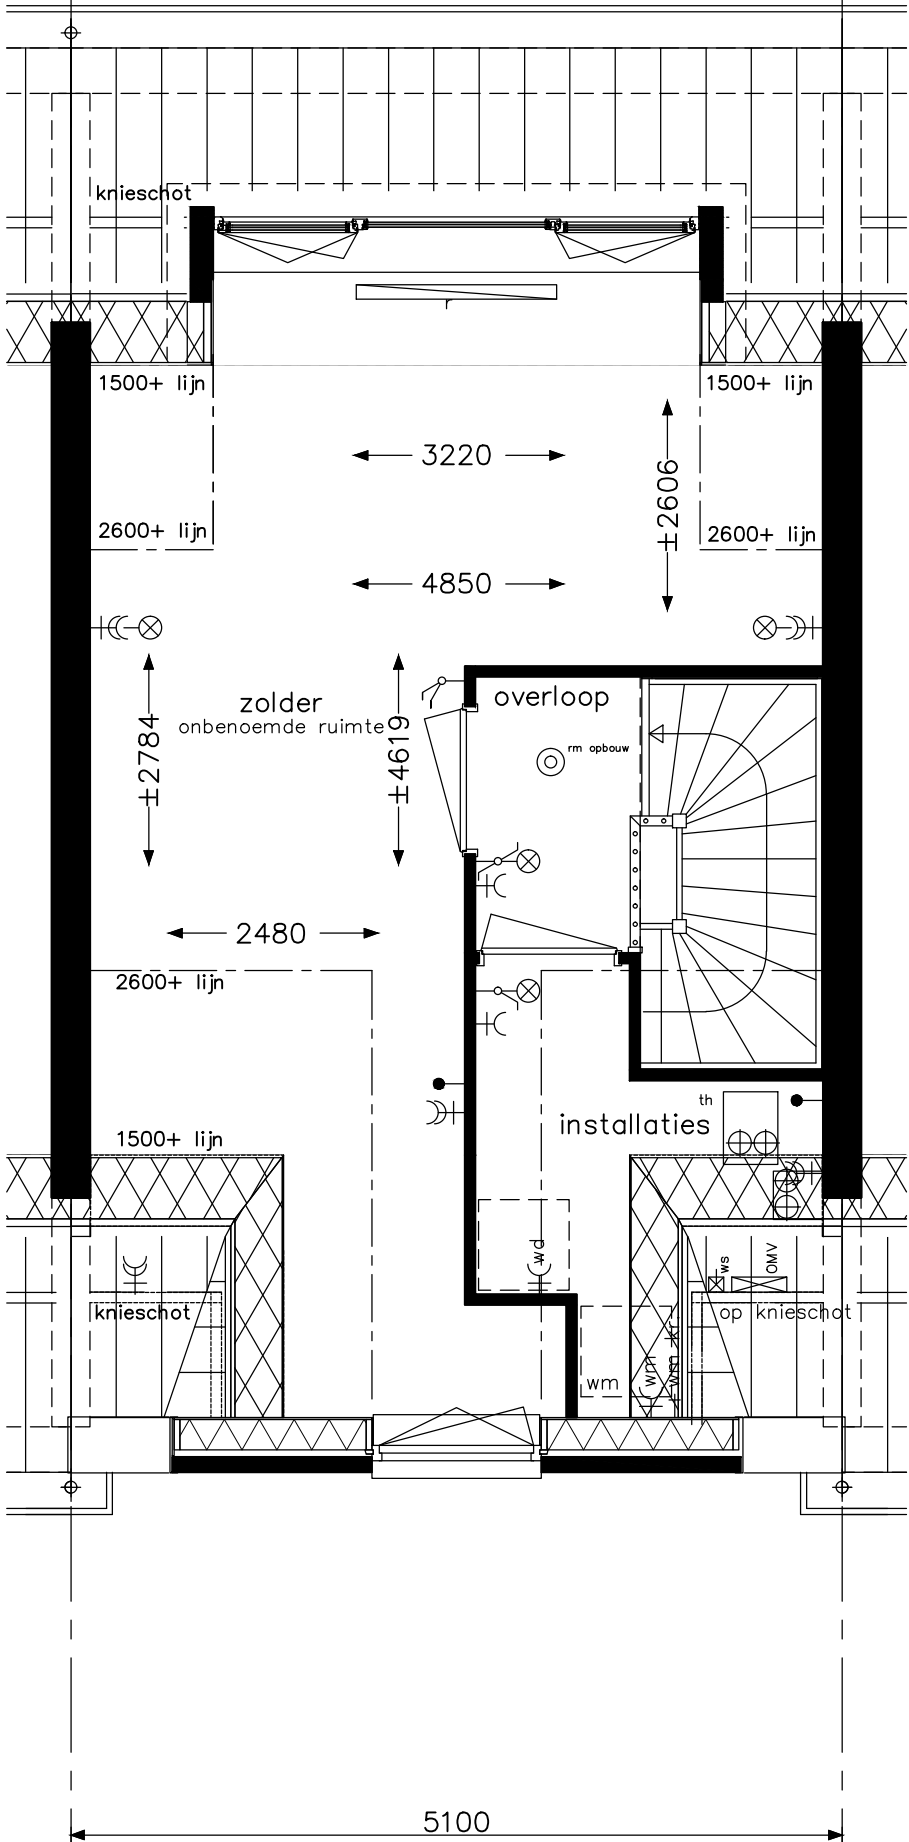


Praktisch B5	<div>opdrachtgever</div> <div> bam</div> <div data-kind="parent" data-rs="3">Wonen</div>	project Hoef en Haag Dorpshart fase 2a - Vianen		
		onderwerp type Bt zolder leefwijze optie		projectnr. 8540
				tekeningnr. V- 423-1a
		schaal 1:50	tekenaar FKI	status definitief (wijz)/datum (-): 31-01-2018

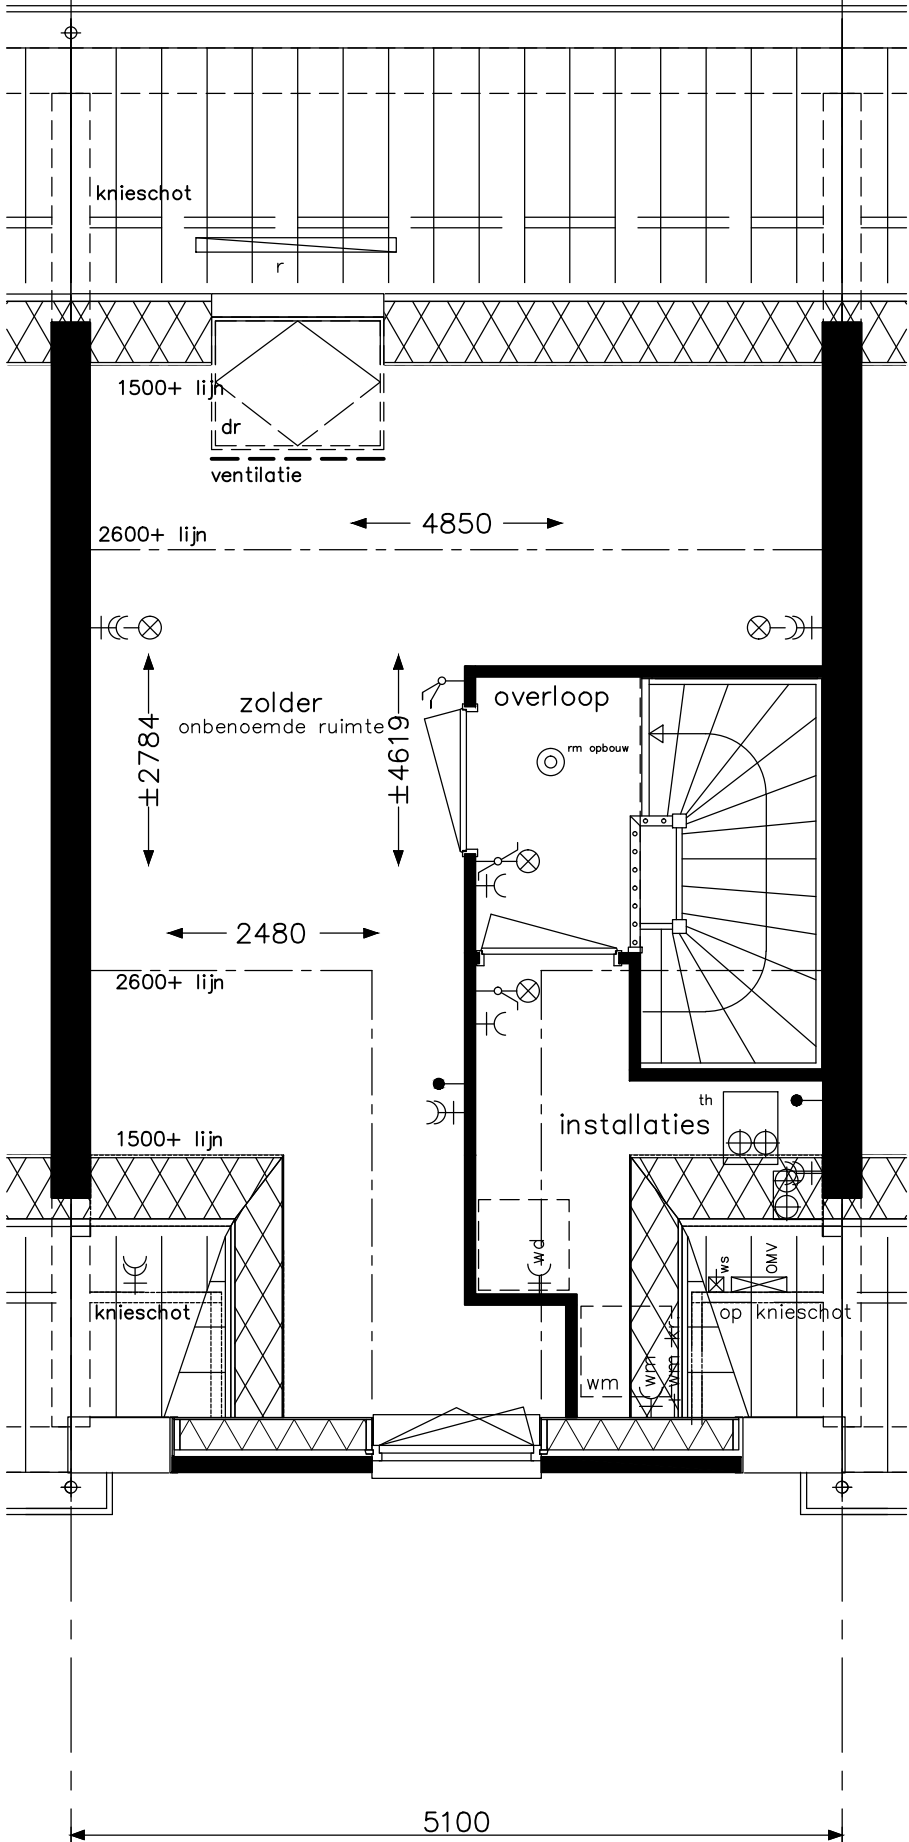

Praktisch B5a	opdrachtgever 	project					Hoef en Haag Dorpshart fase 2a - Vianen		
		onderwerp type Bt zolder leefwijze optie					projectnr. 8540		
							tekeningnr. V- 423-1b		
		schaal 1:50		tekenaar FKI		status definitief		(wijz)/datum (-): 31-01-2018	

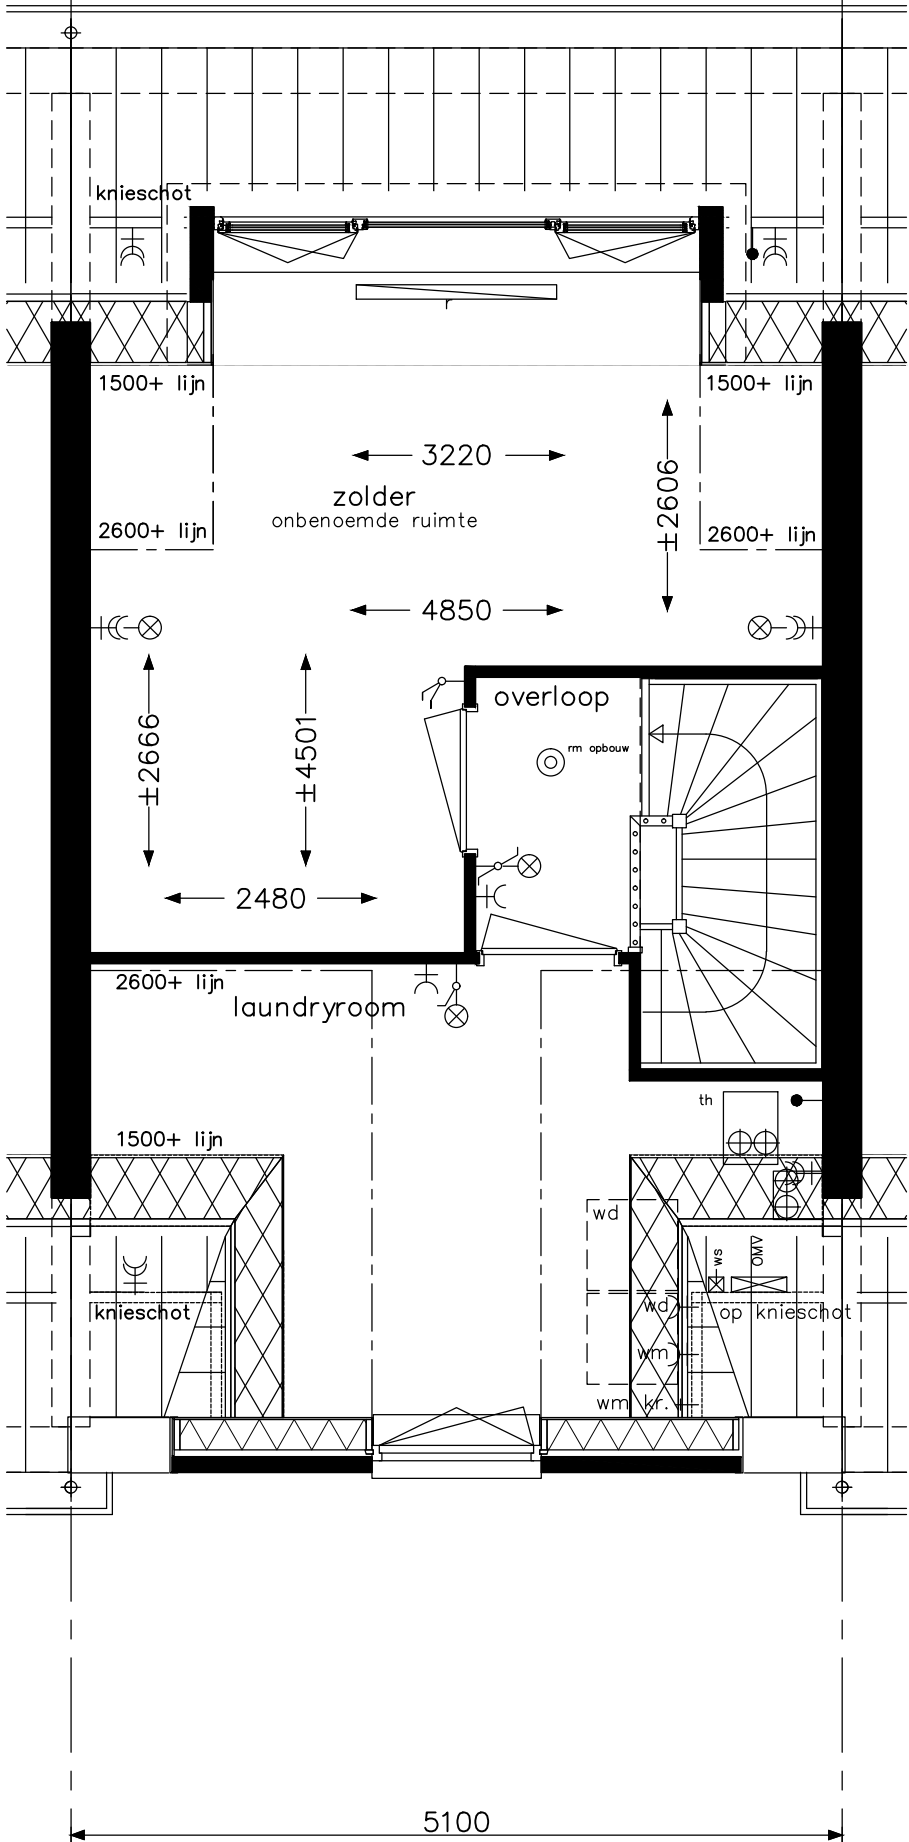

Praktisch B7		project Hoef en Haag Dorpshart fase 2a - Vianen		
		onderwerp type Bt zolder leefwijze optie		projectnr. 8540
		schaal 1:50	tekenaar FKI	tekeningnr. V- 423-1e
		status definitief	(wijz)/datum (-): 31-01-2018	

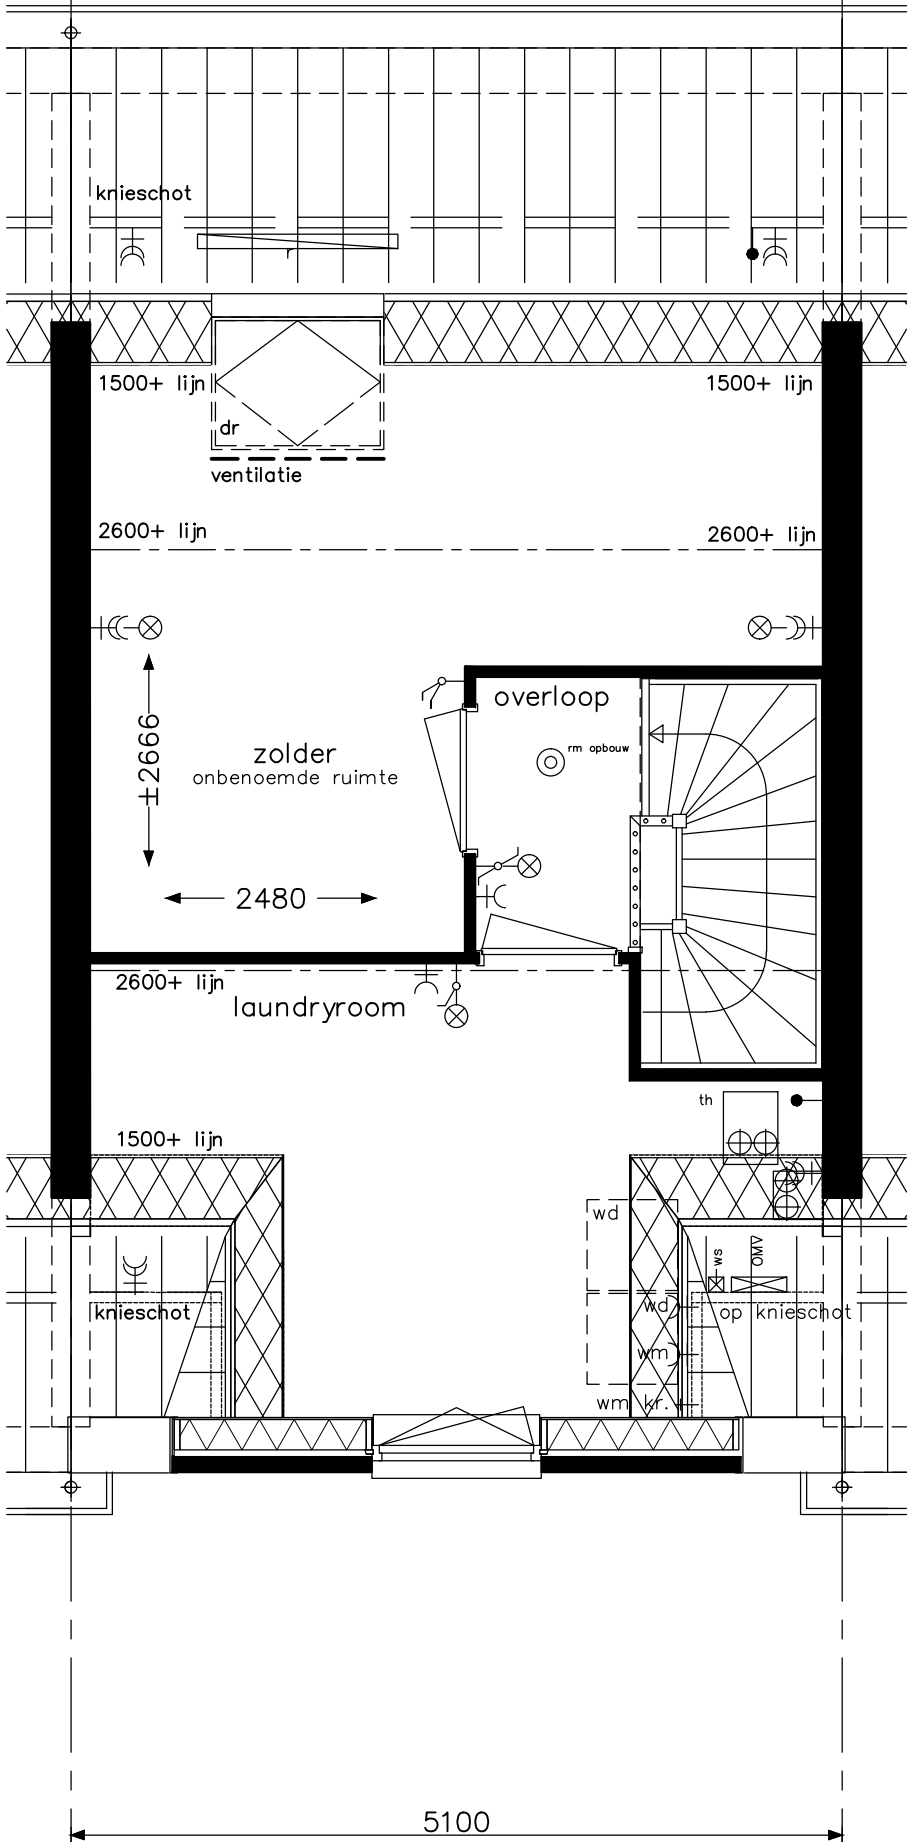

Praktisch B7a	opdrachtgever 	project						Hoef en Haag Dorpshart fase 2a - Vianen							
		onderwerp						projectnr.		8540					
								tekeningnr.		V- 423-1f					
		type Bt													
		zolder													
		leefwijze optie													
schaal		1:50		tekenaar		FKI		status		definitief		(wijz)/datum		(-): 31-01-2018	