



Begane grond

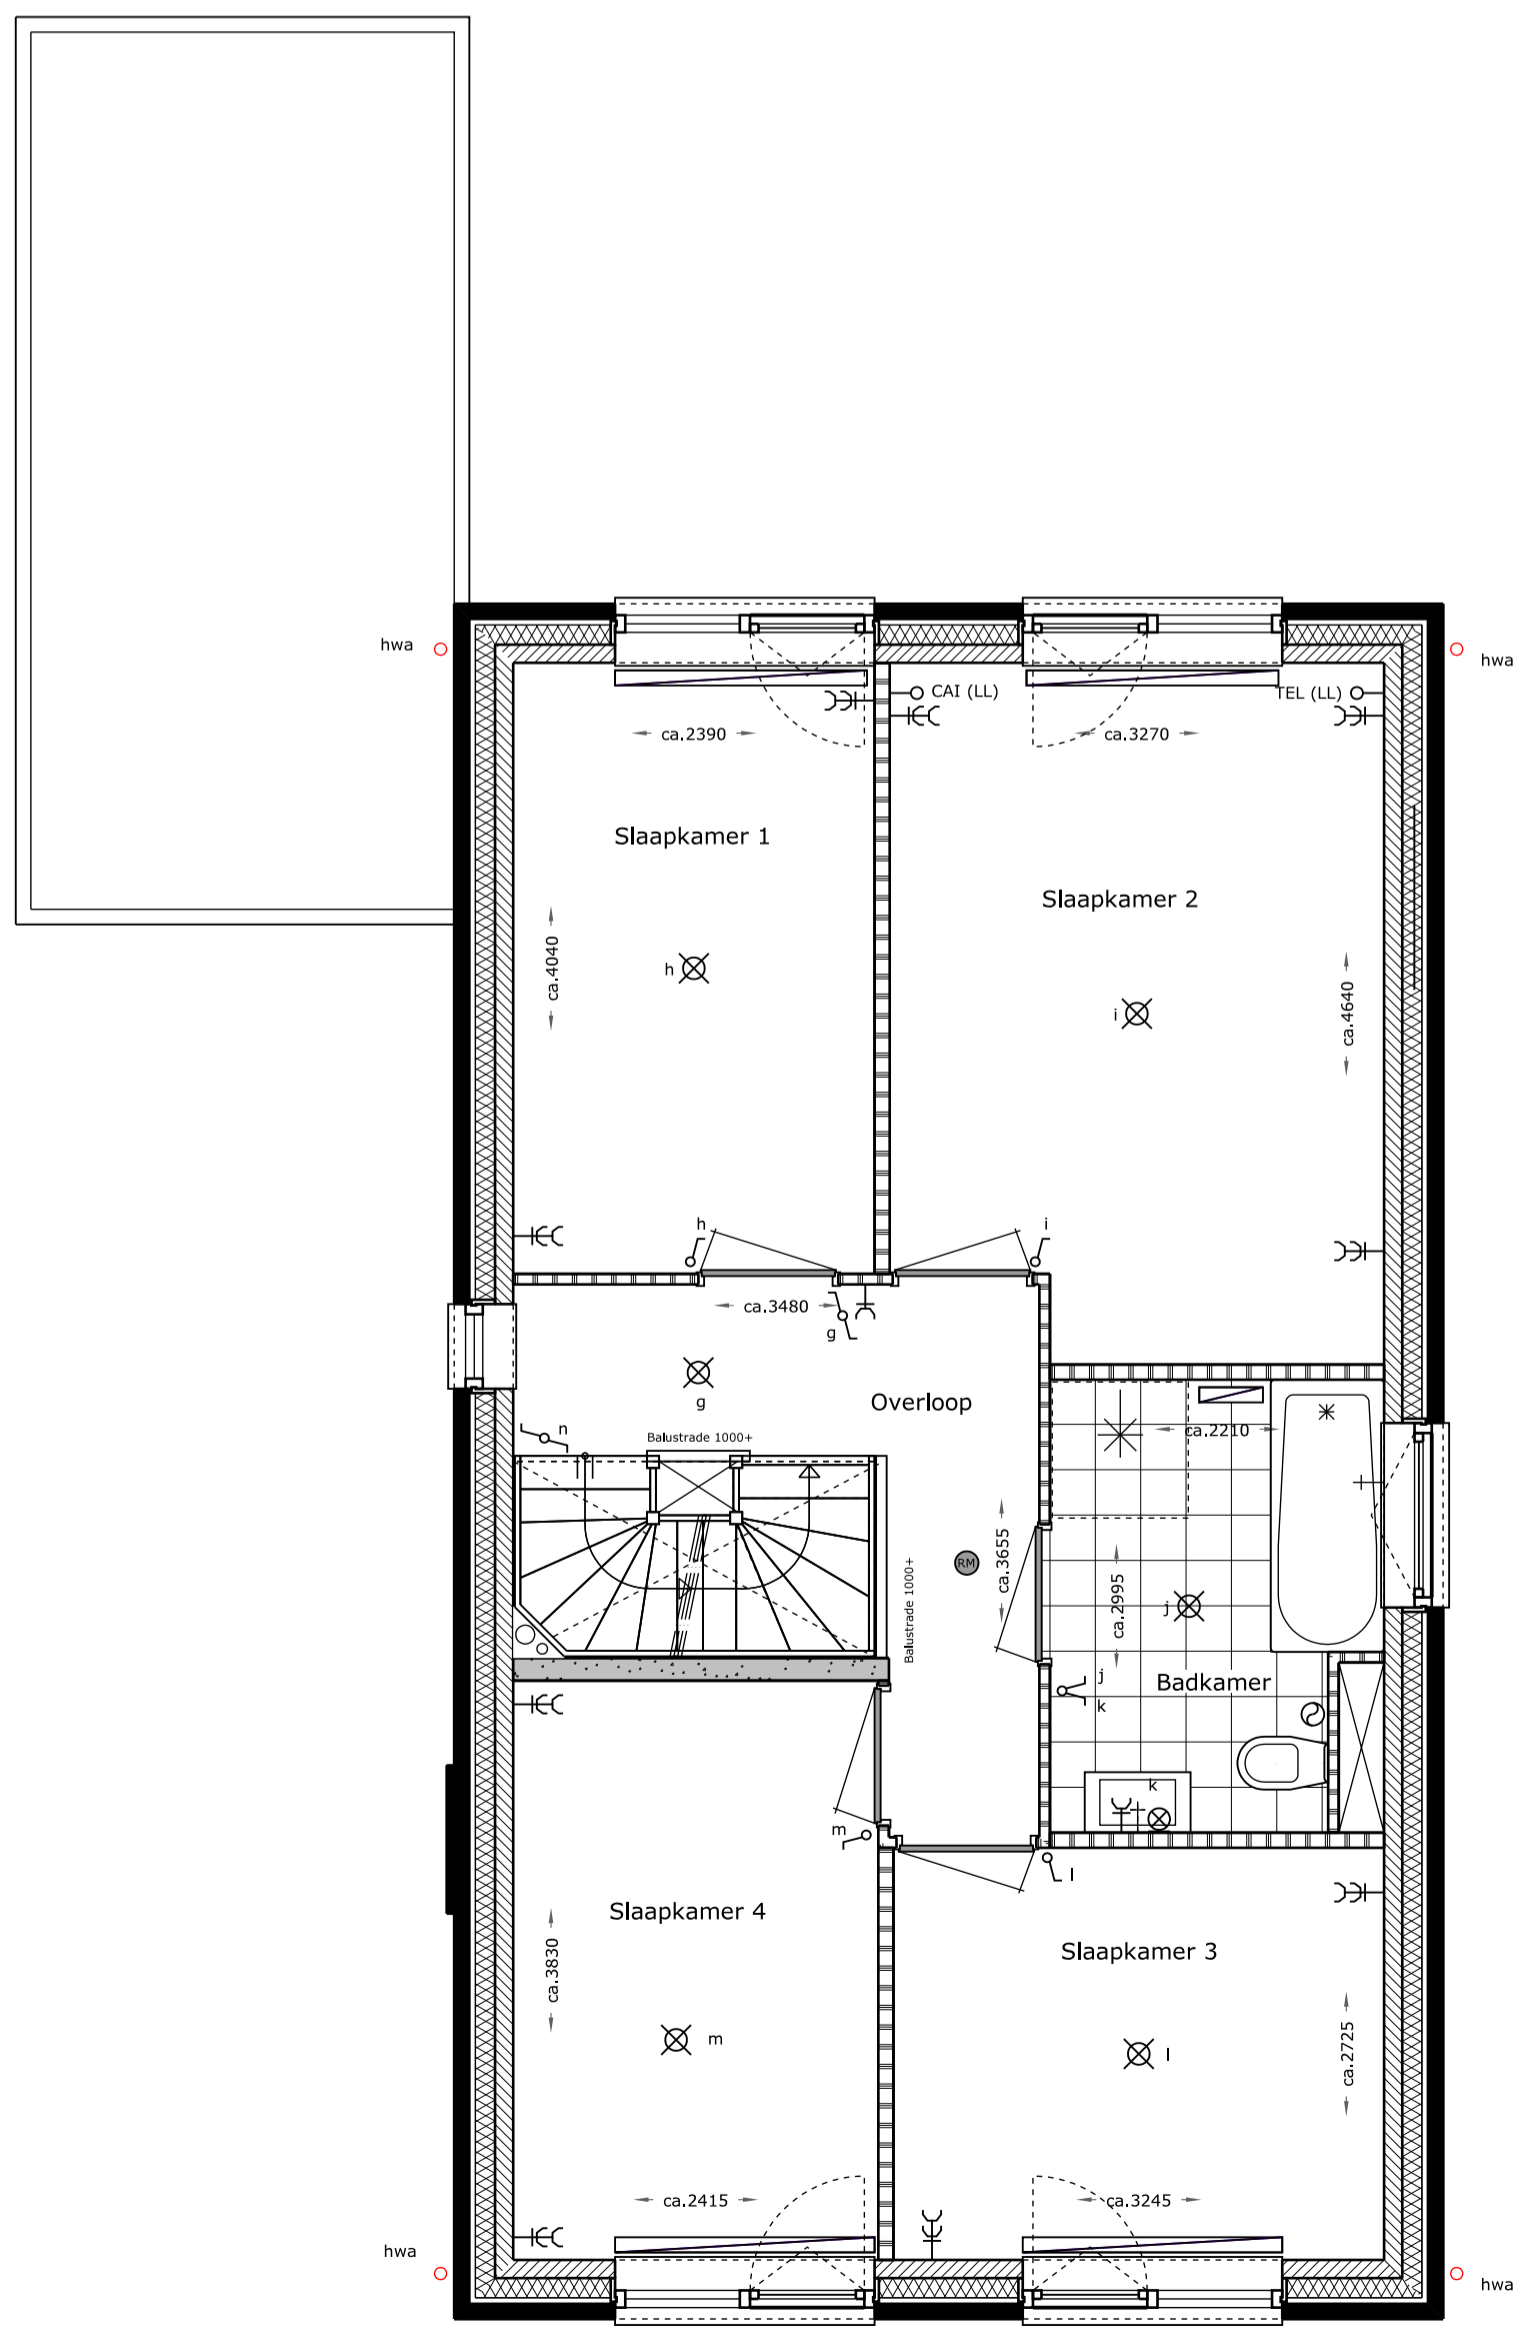

Verdieping

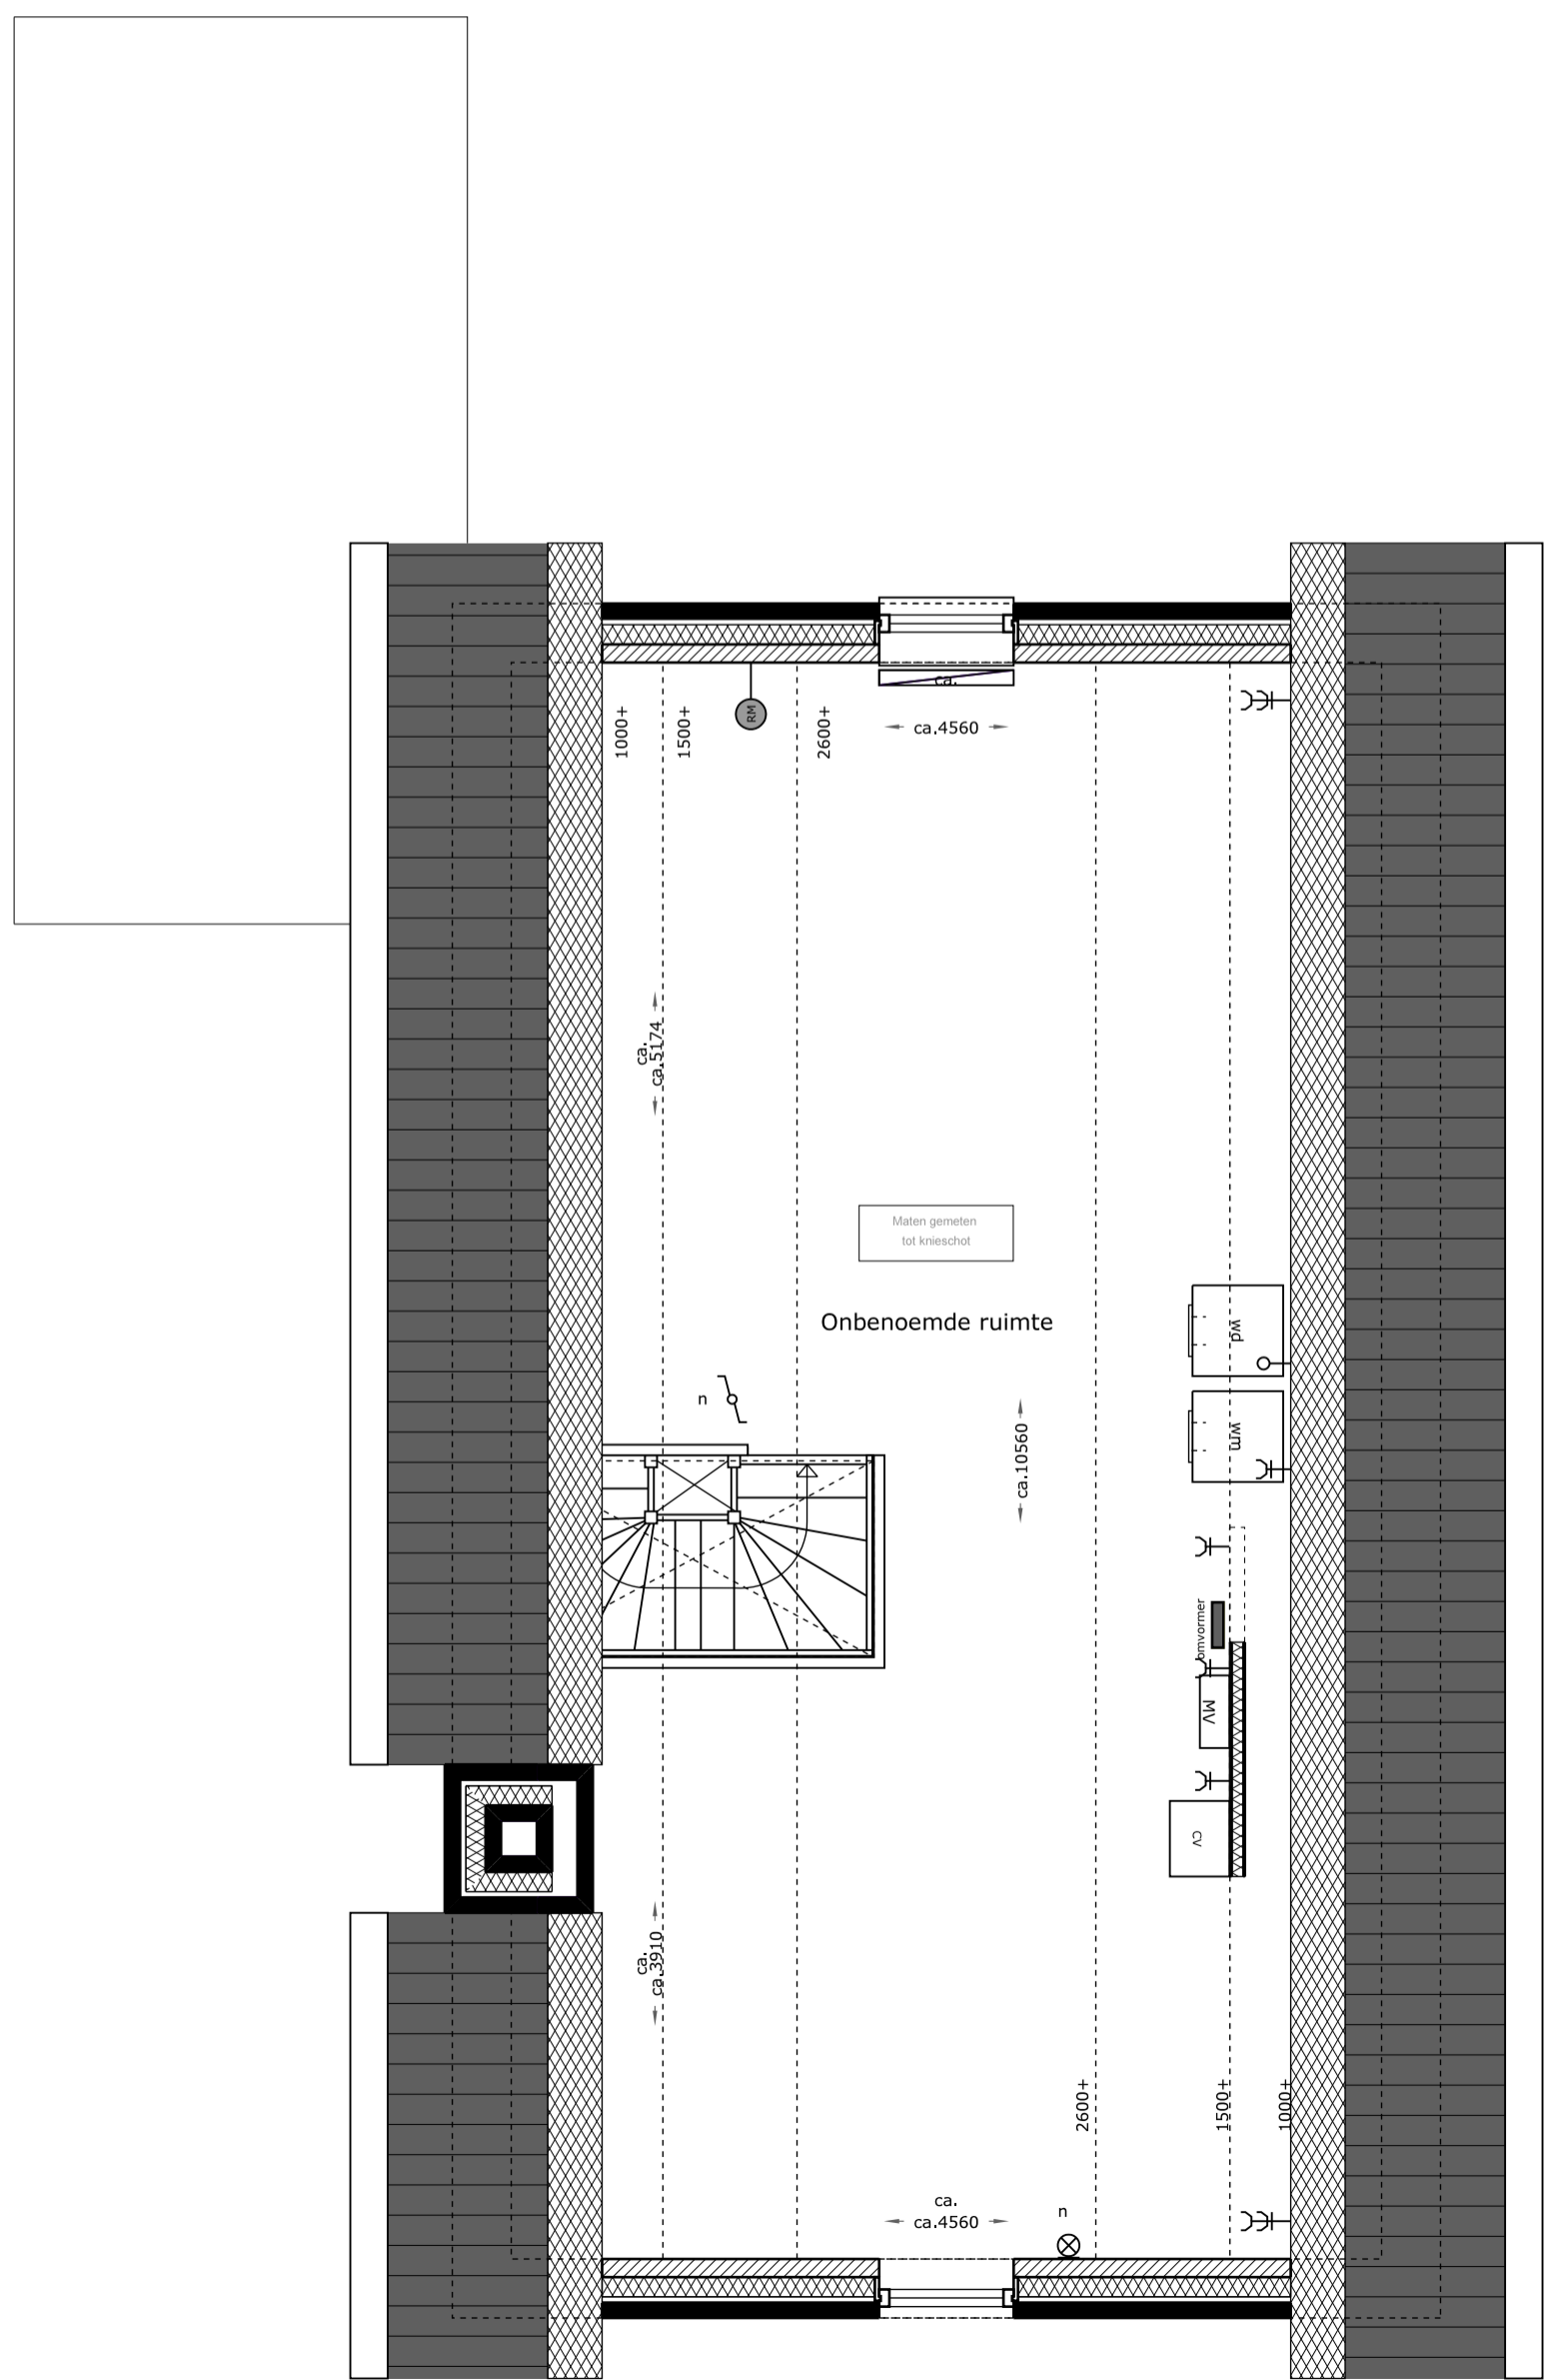

Zolder

Renvooi bouwkundig

- baksteen
- kalkzandsteen
- lichte scheidingswanden
- HWA
- rookmelder (plafond montage)
- rookmelder (wand montage)
- wm
- wd
- mk
- stl.
- cv
- mv
- mech. ventilatie
- aansluiting afzuigkap
- vloerverwarming
- radiator
- prefab beton
- beton gewapend
- Isolatie
- Krijtstreepmethode
- toegepast
- draai- kiepraam

Renvooi elektra

- beschel
- drukknop (bel)
- plafondlichtpunt
- wandlichtpunt
- schakelaar
- wisselschakelaar
- serieschakelaar (dubbeschakelaar)
- 3-standenschakelaar ventilatie
- enkele wandcontactdoos geaard
- dubbele wandcontactdoos geaard
- onbedrade leiding
- bedrade leiding
- TEL (LL, telefoon (loos)
- CAI (LL, centrale antenne-installatie (loos)
- THM
- GAS

Schaal 1:50/ 1:100

Burcht

Vrijstaande woning

Bouwnummer: 09 (blok G1)

Blad: 001

5 juli 2018

