




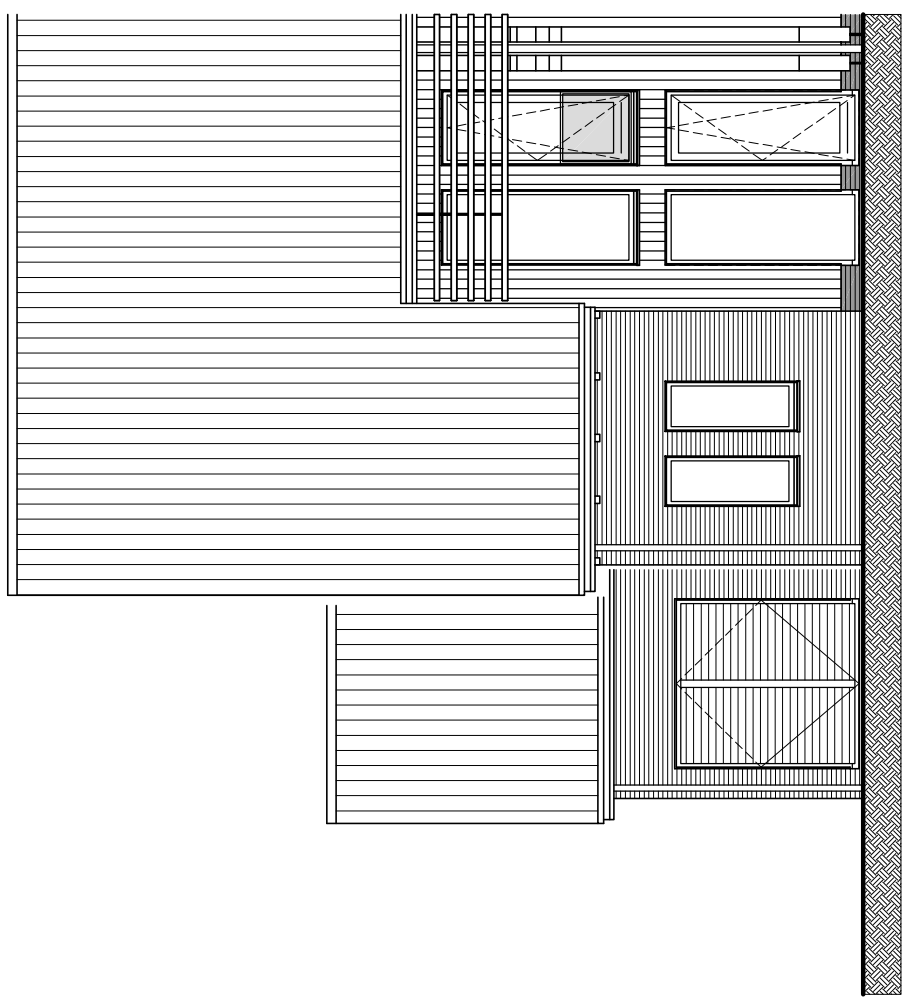


Voorgevel
schaal 1:100
bouwnummer : 69

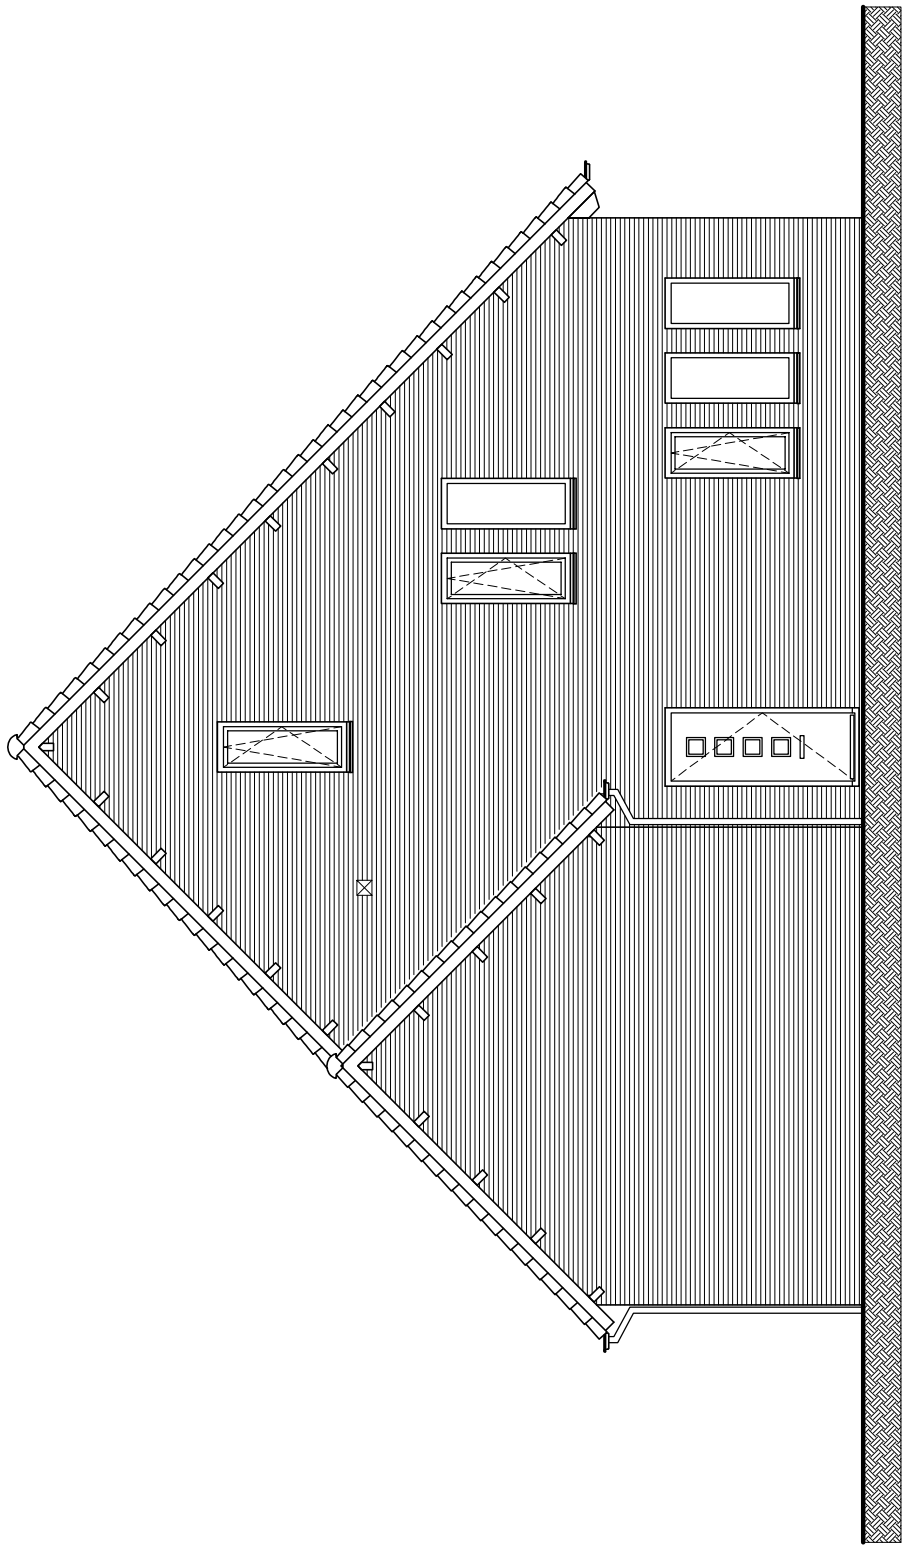


Zijgevel
schaal 1:100
bouwnummer : 69

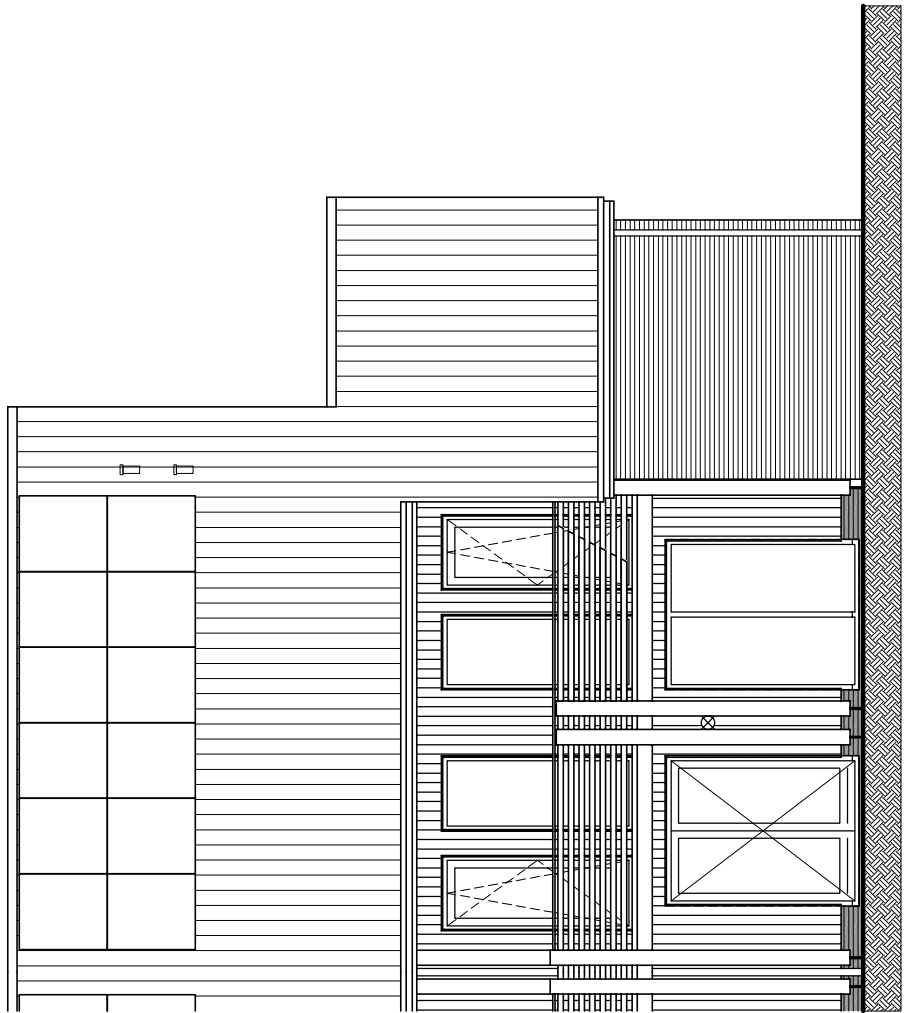

Achtergevel
schaal 1:100
bouwnummer : 69

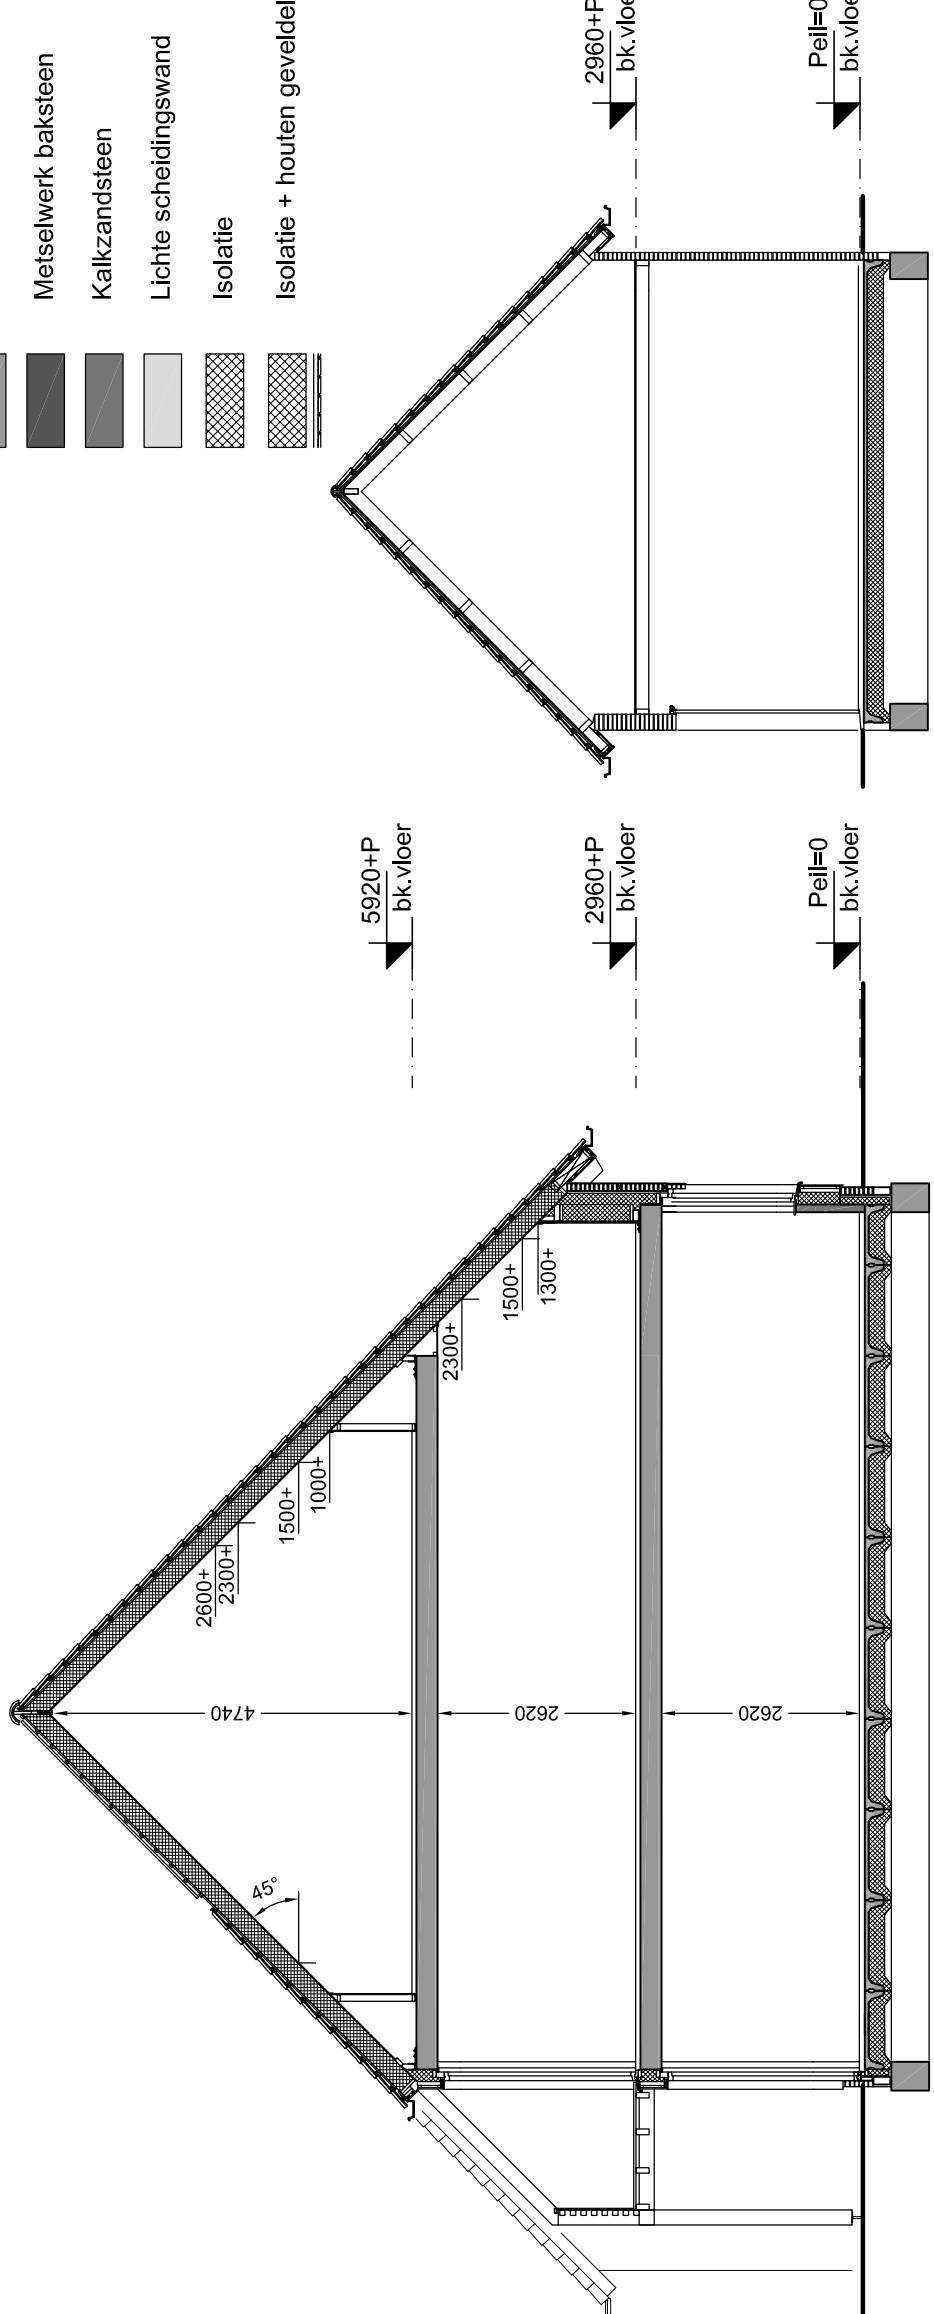

Doorsnede B4
schaal 1:100

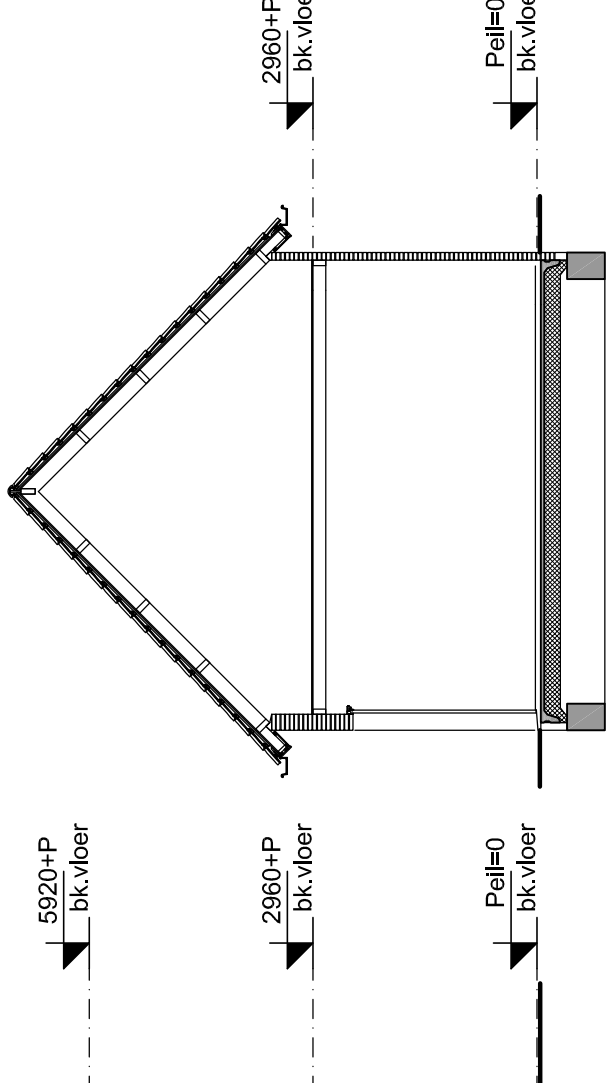

Doorsnede C4
schaal 1:100


Renvooi installatie

- Deurbel
Wandlichtpunt
Plafondlichtpunt
Enkelzijdige schakelaar
Wisselschakelaar
Serieschakelaar
Wandcontactdoos enkelvoudig, geaard
Wandcontactdoos tweevoudig, geaard
Aansluitpunt omvormer pv-panelen
Thermostaat
Centrale antenne-richting
CO2 meetkastje
CO2 en mechanische ventilatie bediening
Loze leiding algemeen
Roofmelder (aangesloten op het lichtnet)
Afvoerpunt mechanische ventilatie
Toevoerpunt mechanische ventilatie
Buitenkraan


Renvooi materialen

- Beton
Metaalwerk baksteen
Kalkzandsteen
Lichte scheidingwand
Isolatie
Isolatie + houten gevalliden


- Opstelplaats wasmachine
Opstelplaats wasdroger
Opstelplaats mechanische ventilatie box
Opstelplaats warmtepomp
Opstelplaats warmterugwinstinstallatie
Opstelplaats ventilatie/verwarming
Verdelers vloerverwarming
Vloerverwarming
Radiators
Keuken / elektra conform opgave
opgave keukenleverancier
Kruipruimte
Bovenkant versterkbank t.o.v.
vloerplaat in mm
Ventilatorrooster boven kozijn
Ventilatorrooster in gevel
Lichtpunt op gevel

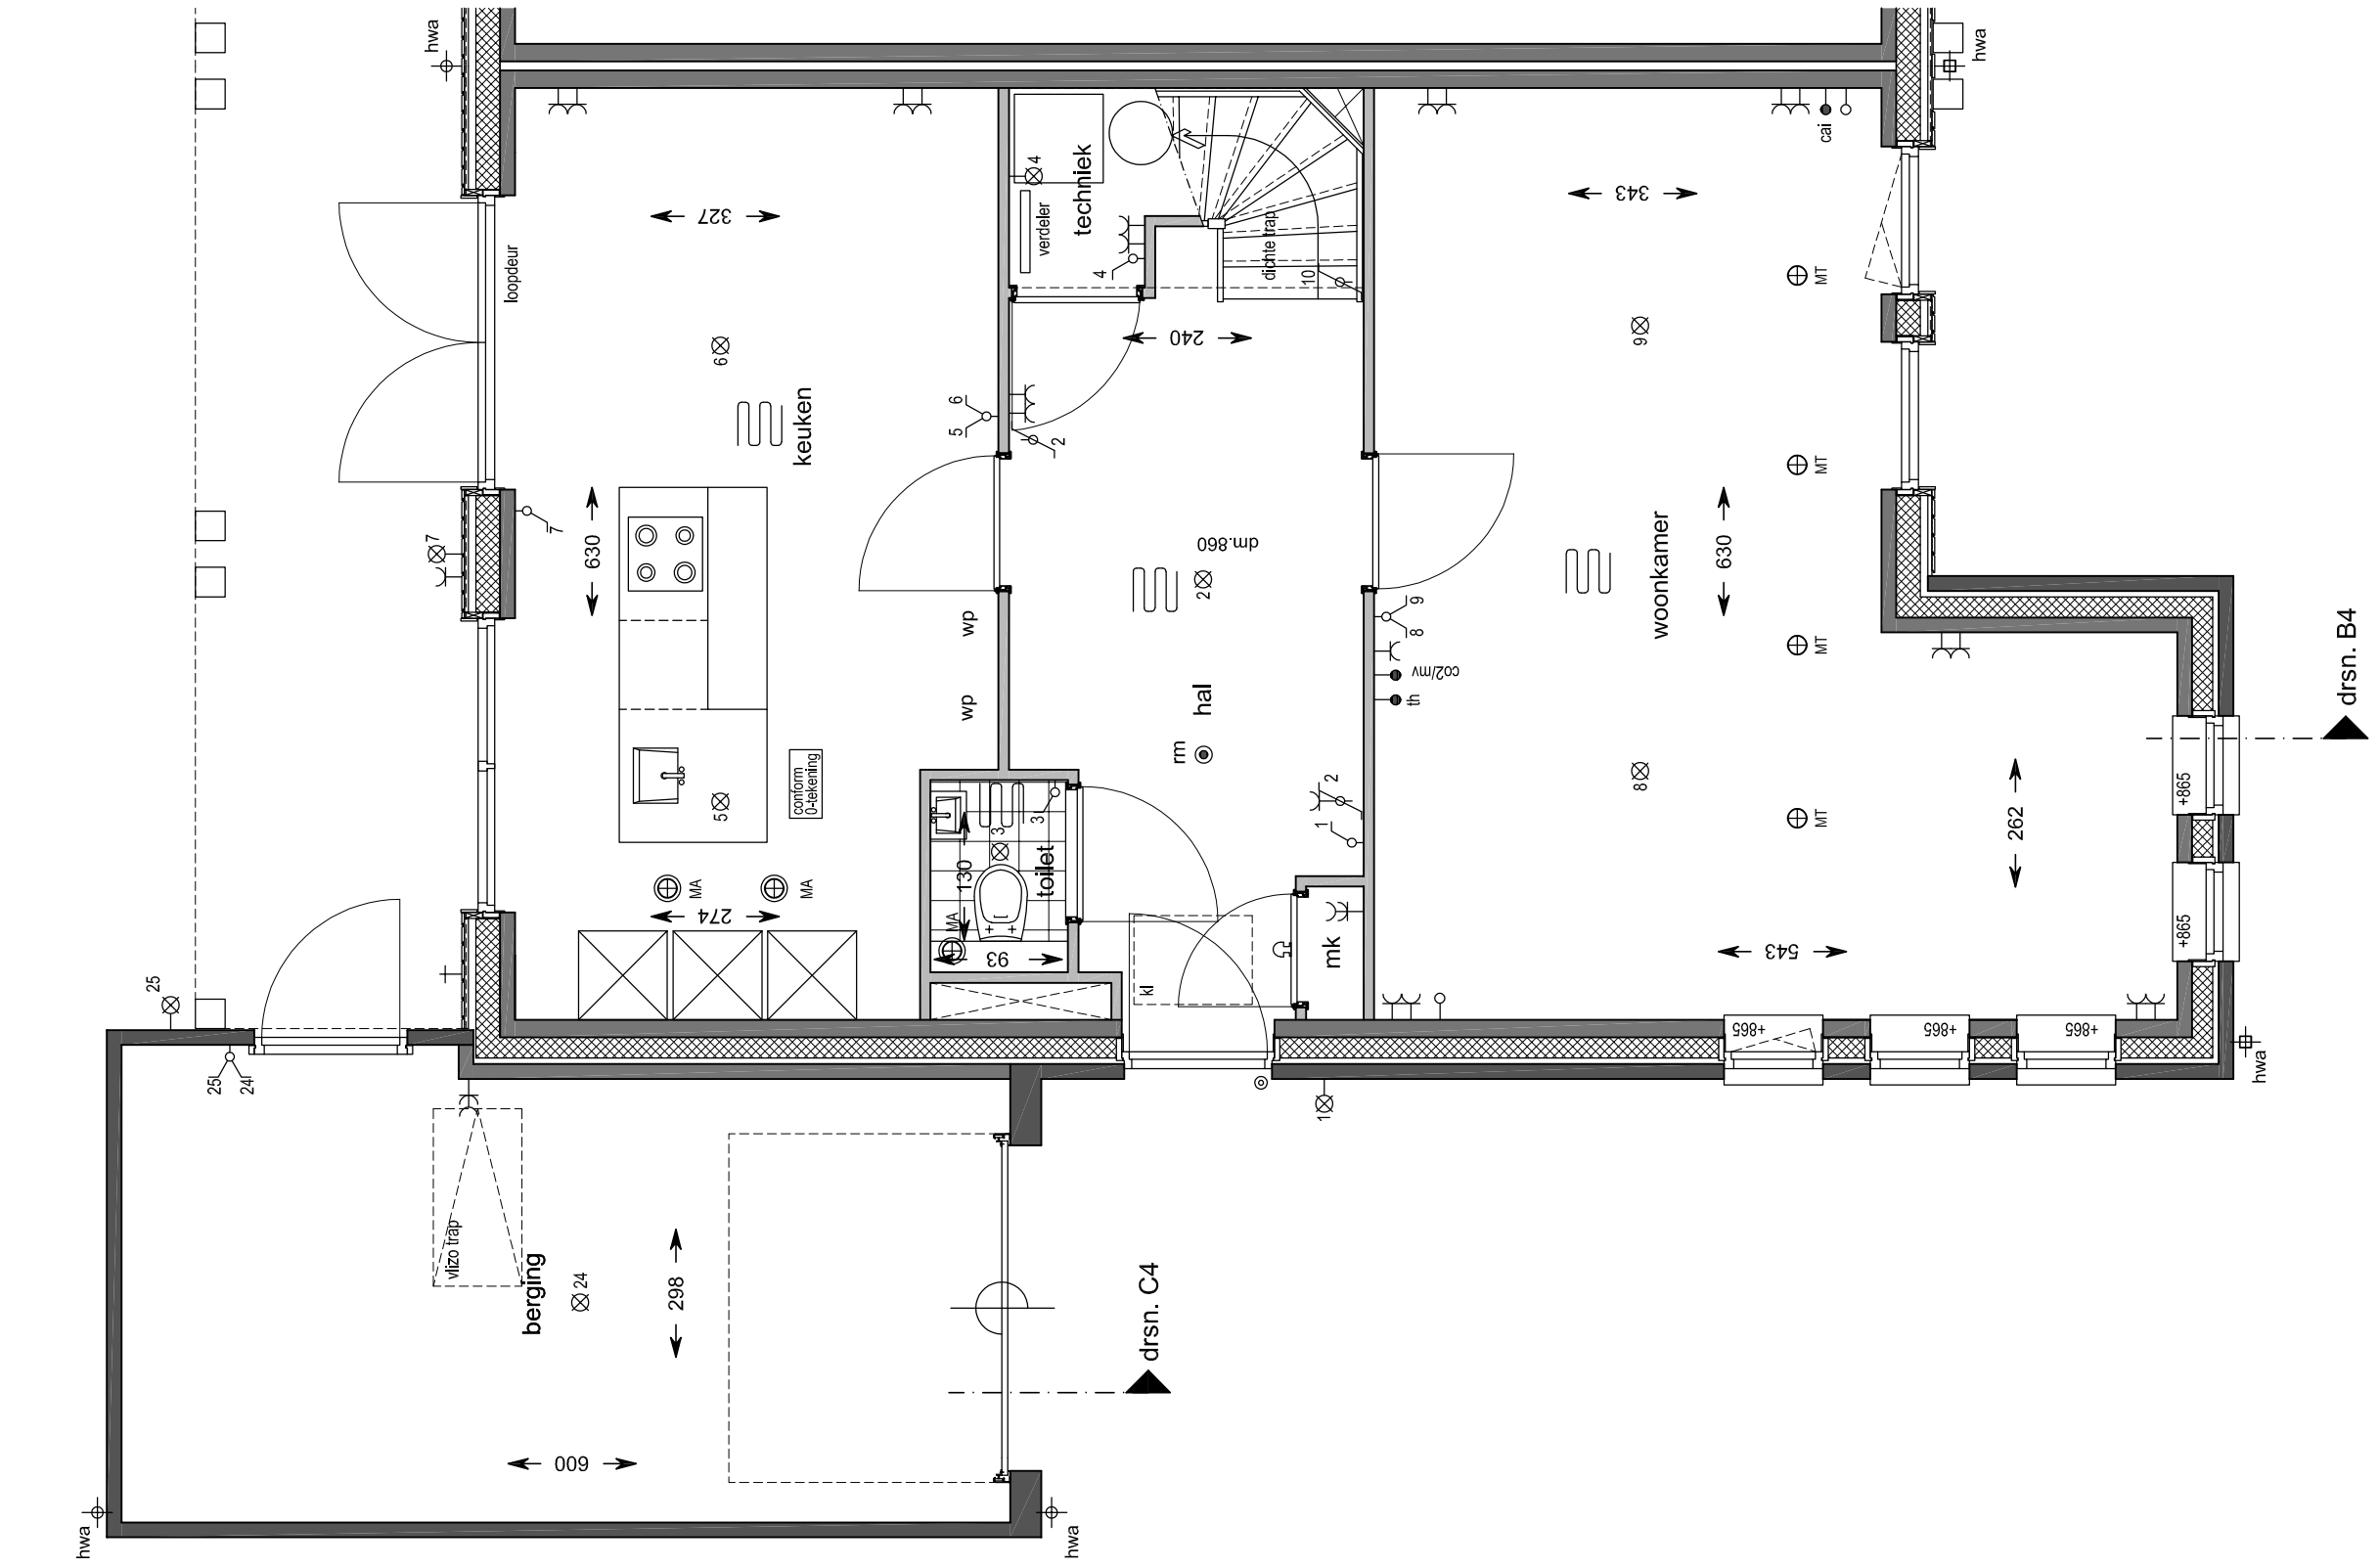



Begane grond
schaal 1:50
bouwnummer : 69

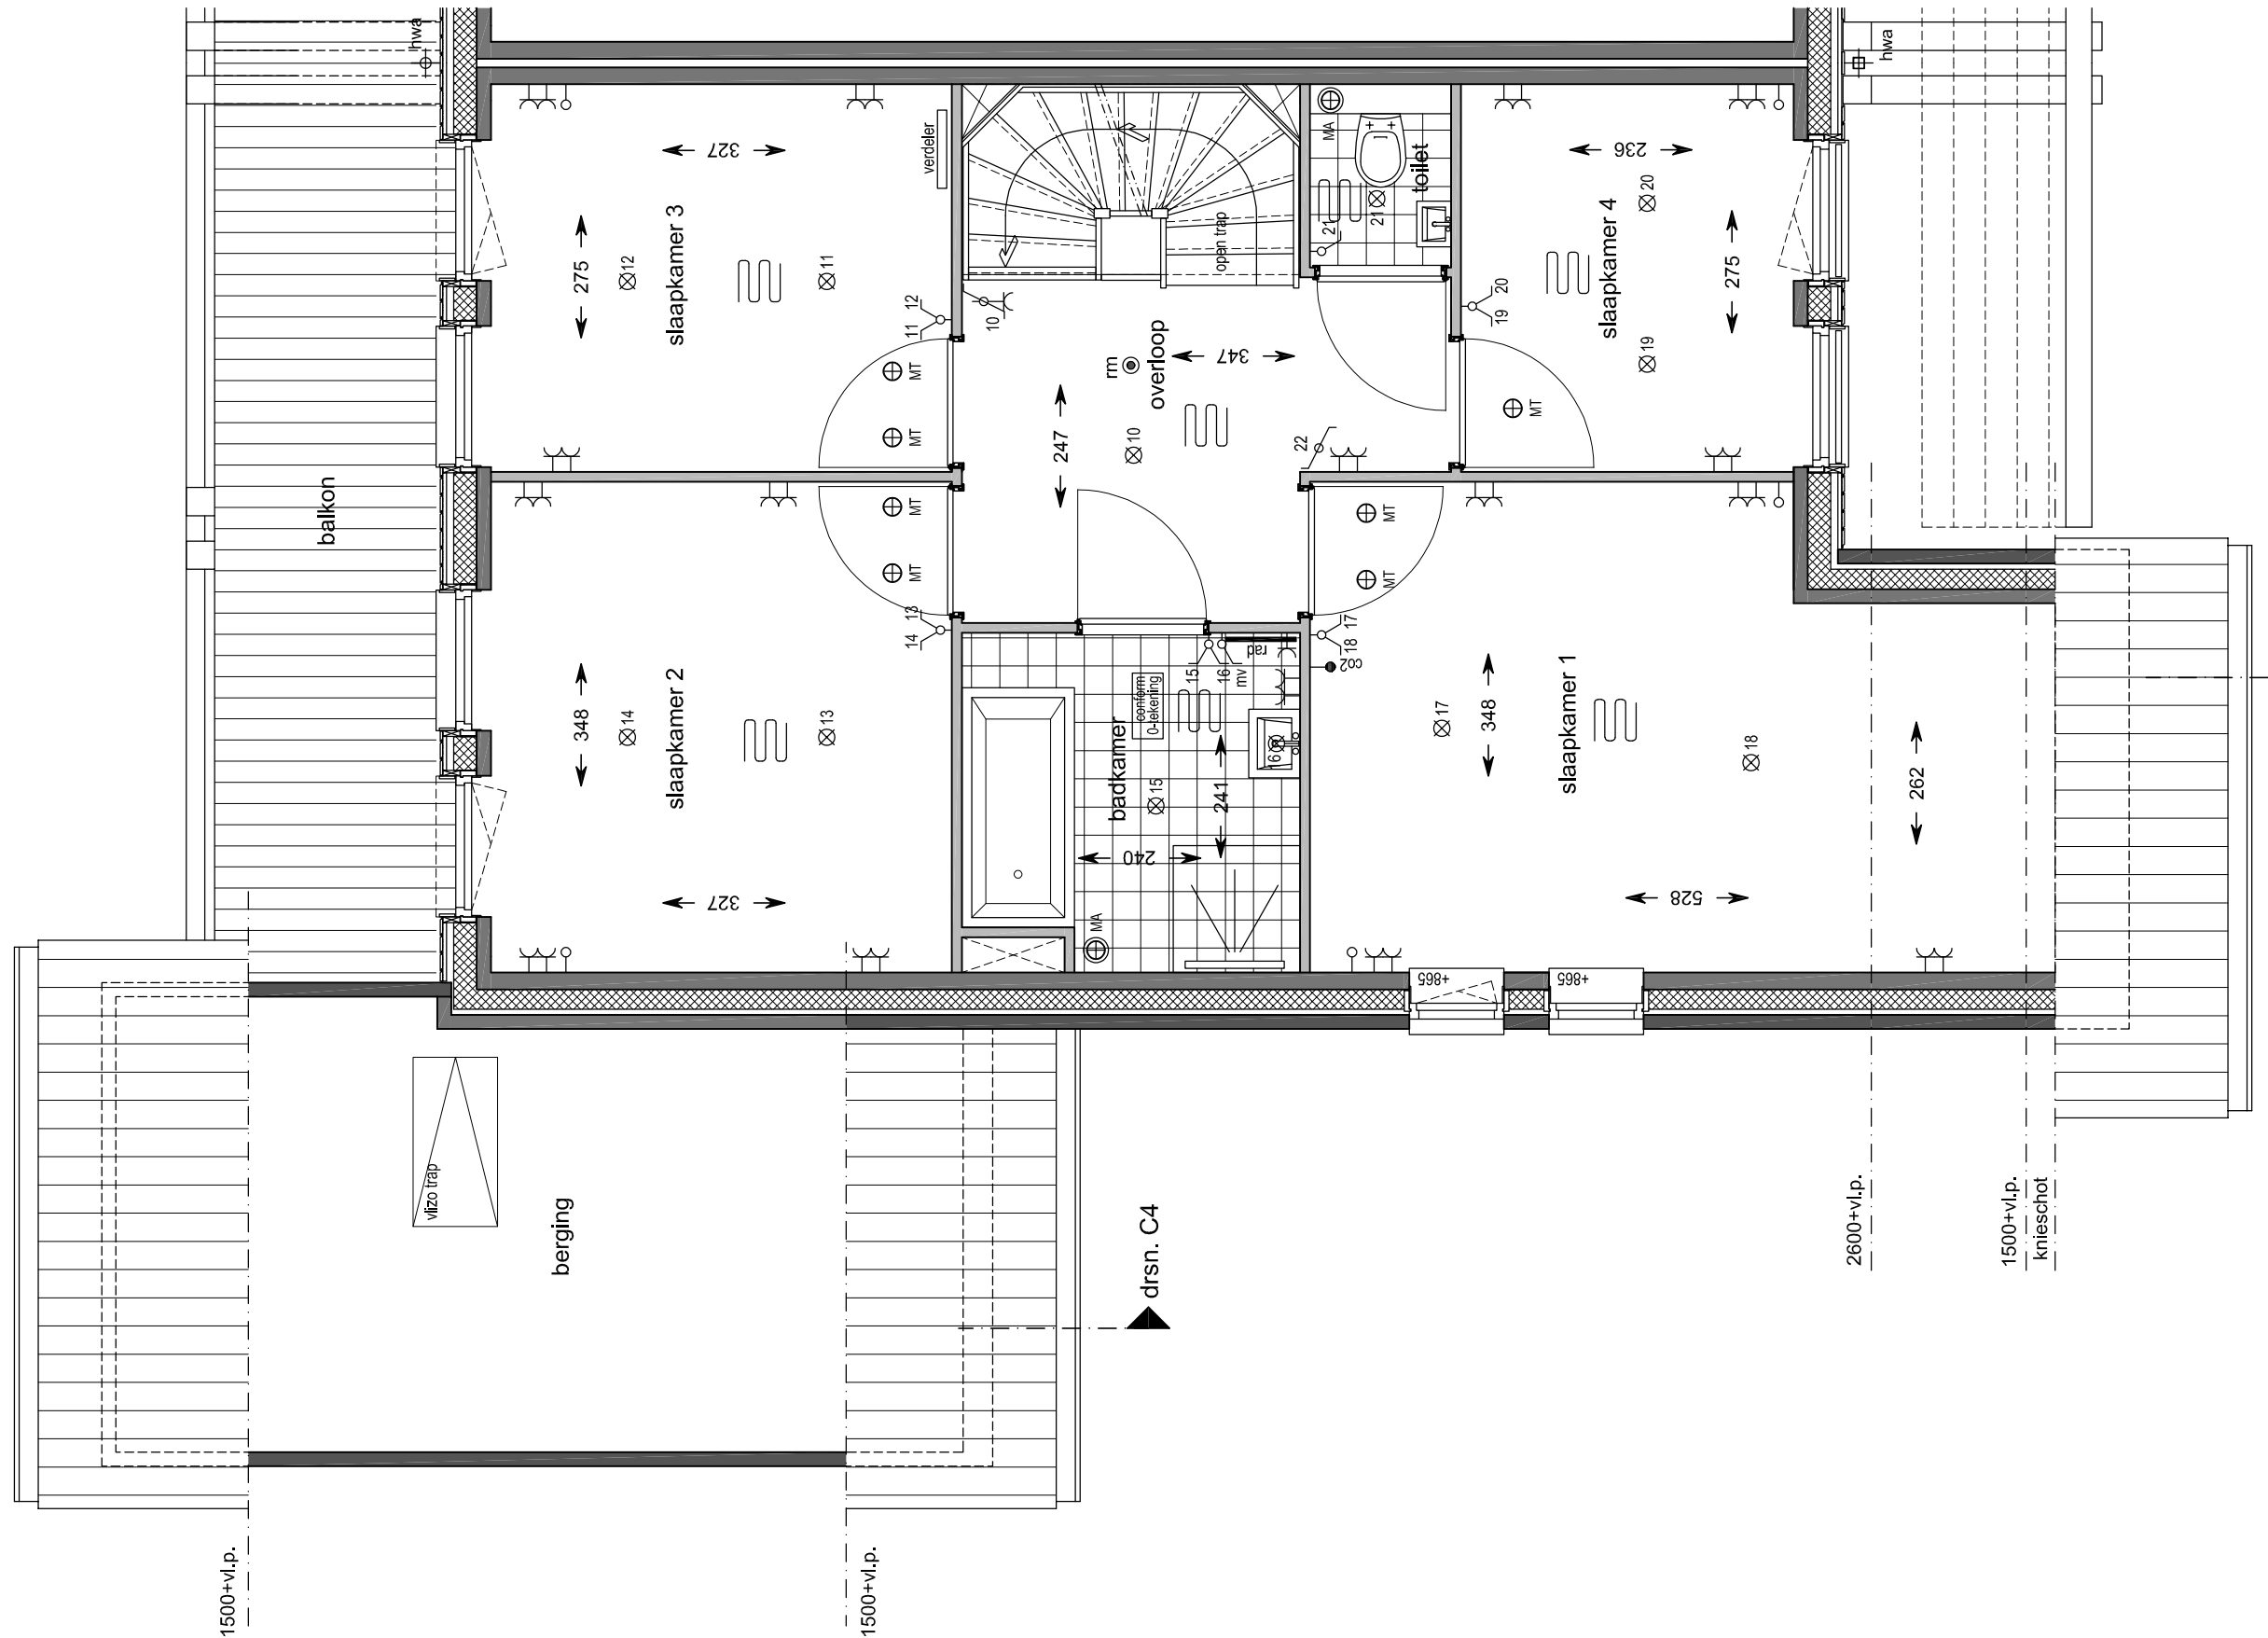

1e Verdieping
schaal 1:50
bouwnummer : 69

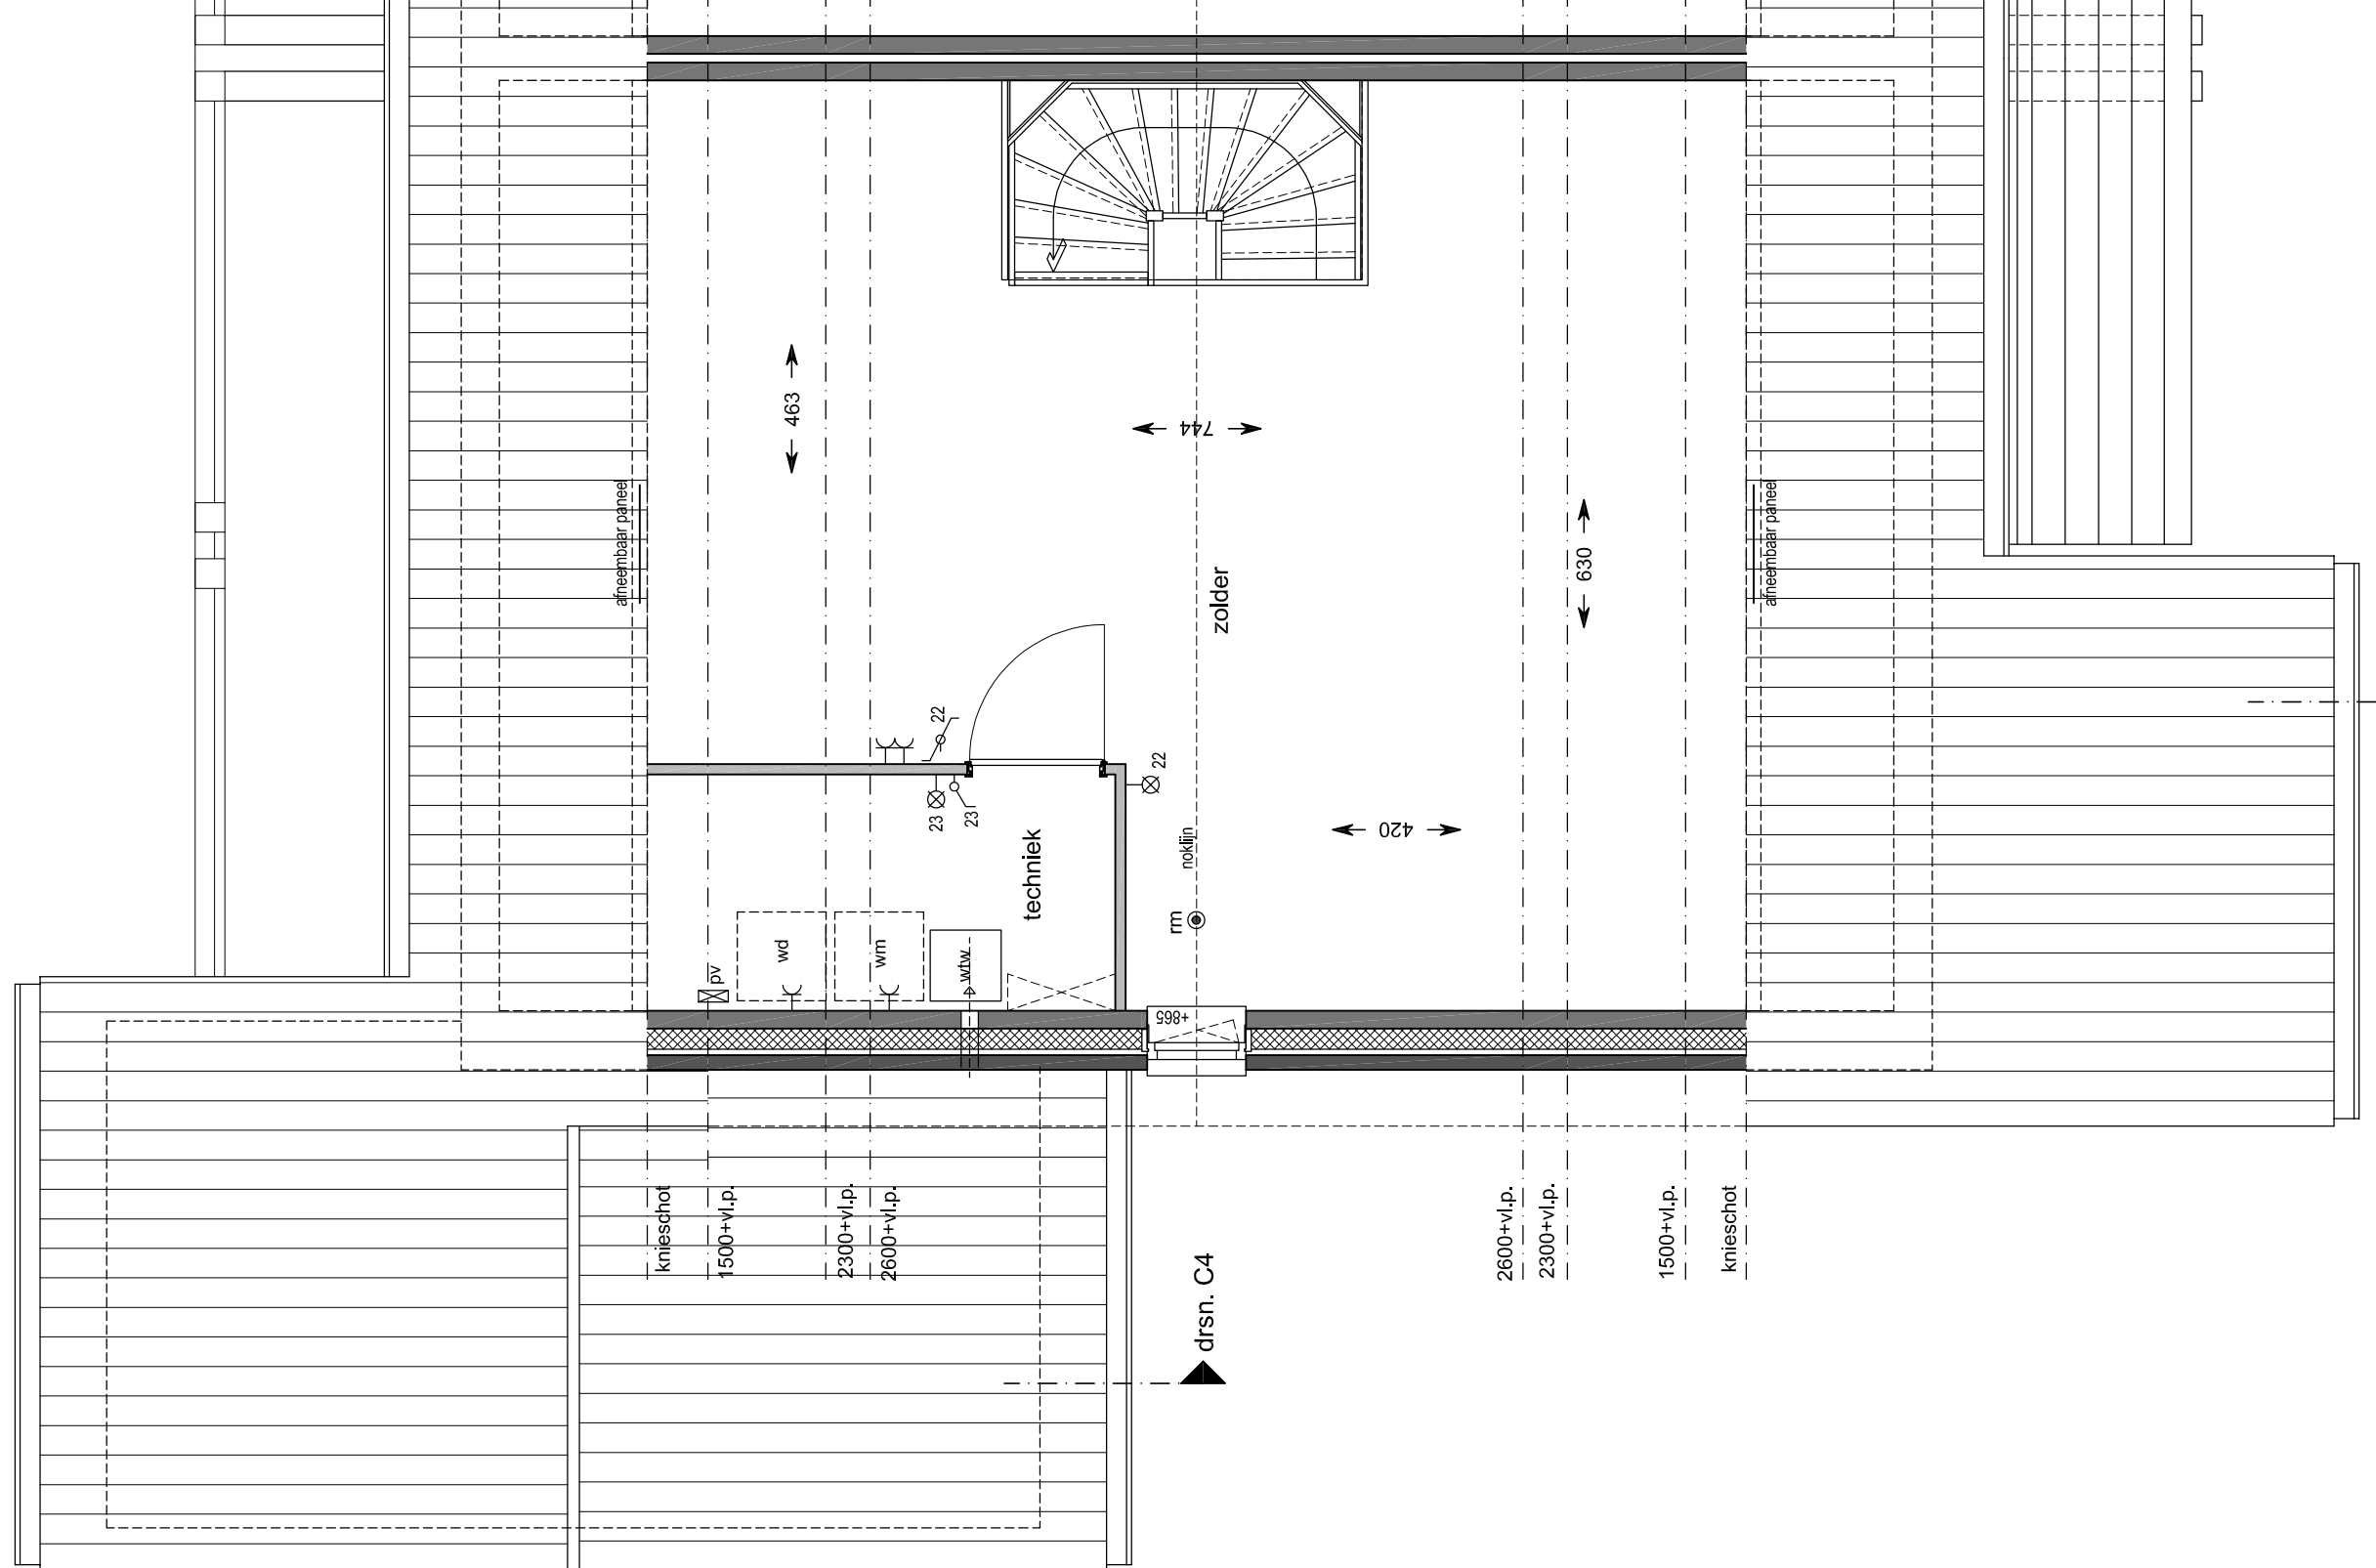

2e Verdieping
schaal 1:50
bouwnummer : 69

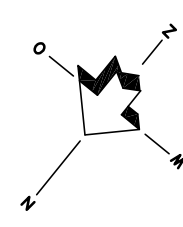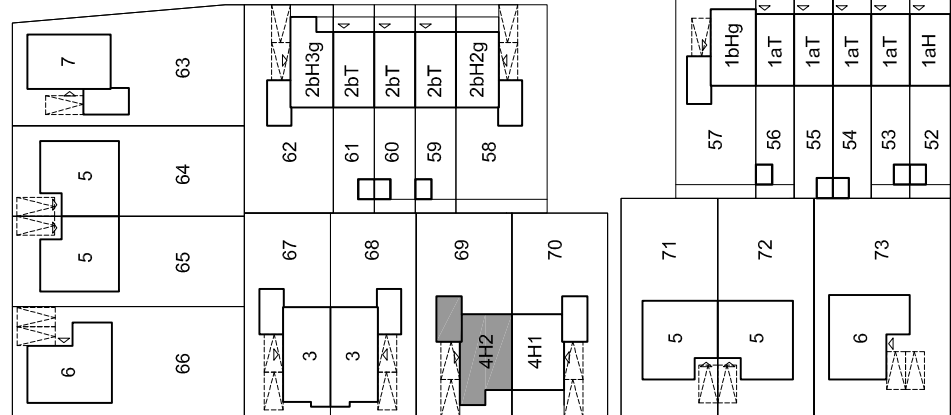

Situatie
schaal 1:1000



samen in ontwikkeling en bouw



project: Hoef en Haag
De Erven
HANS BEEN
ARCHITECTEN BNA
betroft: Verkooptekening 2 ONDER 1 KAPWONING TYPE B
bouwnummer 69

projectnummer: 30-03-2019
datum: 30-03-2019
formaat: 100x595
schaal: 1:50/1:100
bladnummer: 100x595
bladnummer: 100x595
VK-4H2