




Voorgevel
schaal 1:100
bouwnummer: 89

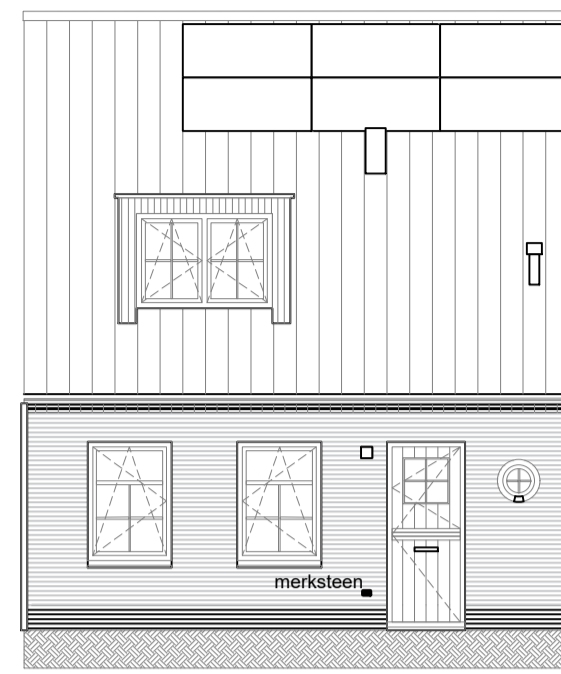

Voorgevel
schaal 1:100
bouwnummer: 89

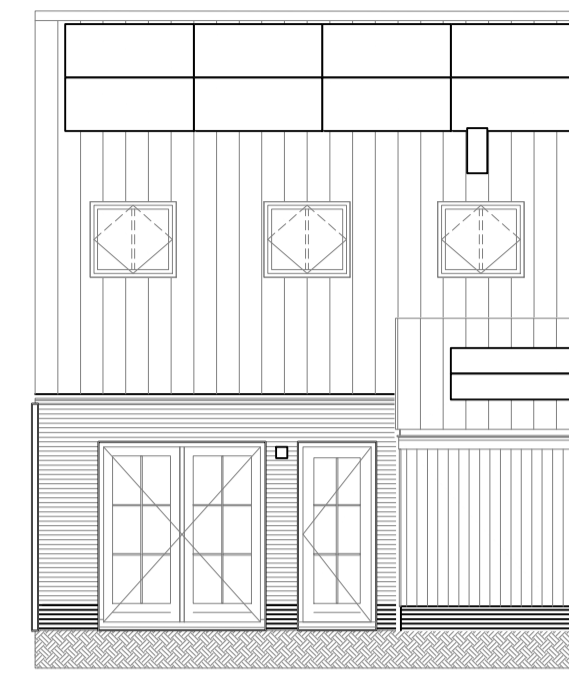


Achtergevel
schaal 1:100
bouwnummer: 89

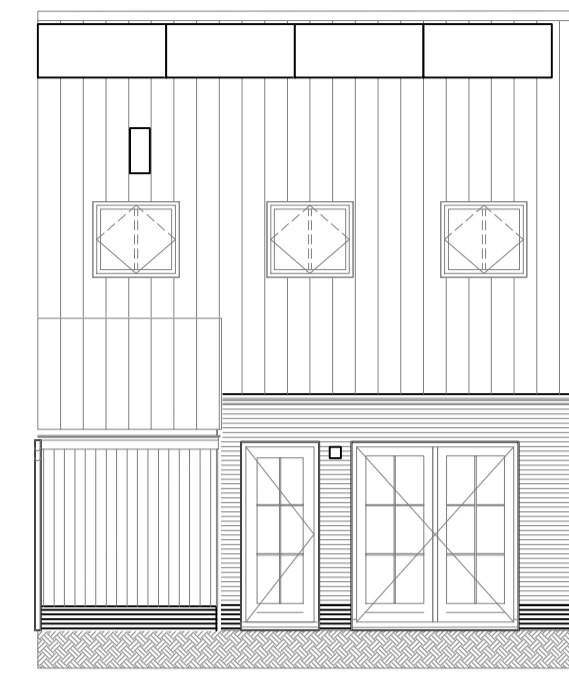


Achtergevel
schaal 1:100
bouwnummer: 89



Renvooi	Renvooi installatie
metselwerk baksteen	Deurbel
kalkzandsteen	Beldrukker
lichte scheidingswand (gibo)	Wandlichtpunt
isolatie	Plafondlichtpunt
wmv Opstelplaats wasmachine	Enkelzijdige schakelaar
mv Opstelplaats mechanische ventilatie box	Wisselschakelaar
wp Opstelplaats warmtepomp	Serieschakelaar
ww Opstelplaats warmterugwininstallatie	Wandcontactdoos enkelvoudig, geaard
Verdelers vloerverwarming	Wandcontactdoos tweevoudig, geaard
Vloerverwarming	Thermostaat ltho Spider
Radiator	Loze leiding algemeen
Keuken / elektra conform opgave	Roekmelder (aangesloten op het lichtnet)
Keukenleverancier	Afvoerpunt mechanische ventilatie
Kruipruimte	Toevoerpunt mechanische ventilatie
Bovenkant vensterbank t.o.v. vloerpeil in mm	Lichtpunt op gevel
Scheidingswand zwaar uitgevoerd	Vorstvrije buitenkraan
"gevelankers"	Buitenverlichting
"krijtstreep"	

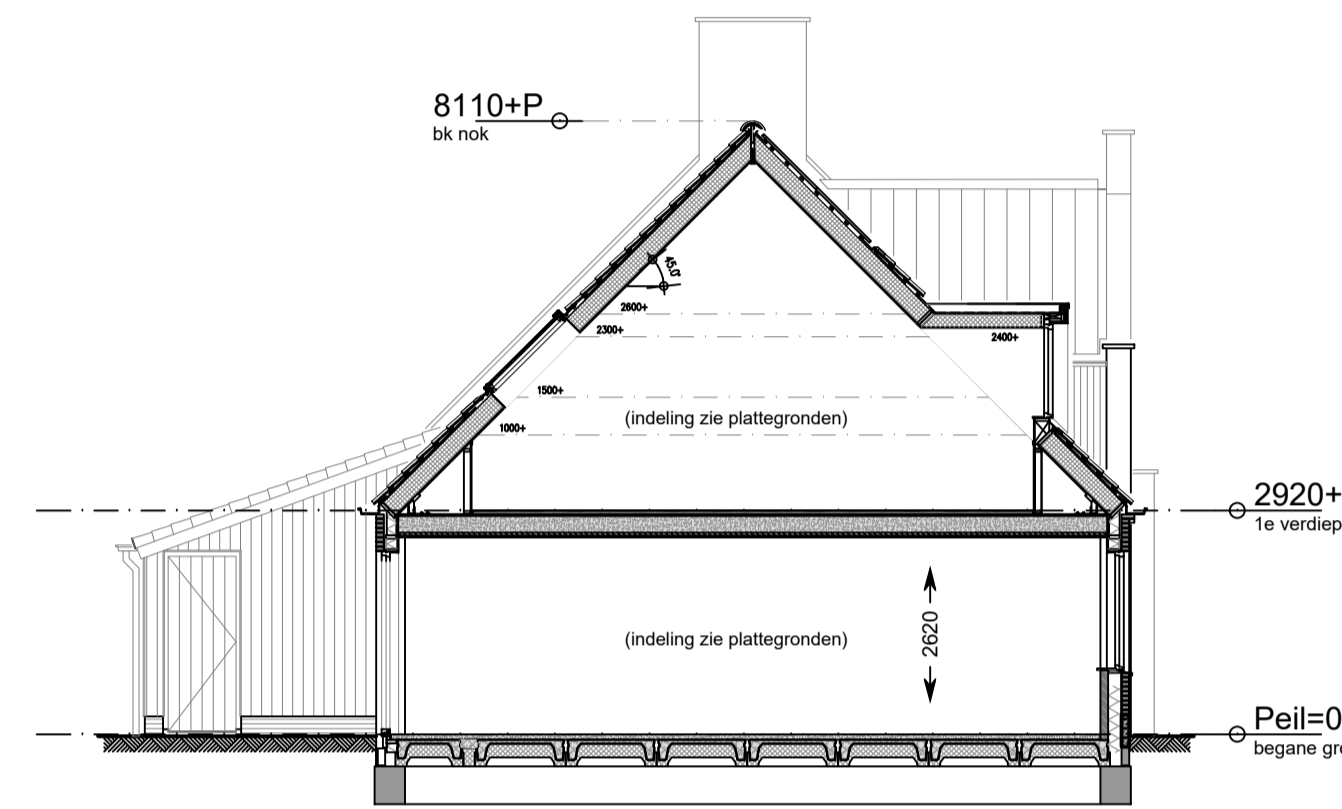


Doorsnede A-A
schaal 1:100
bouwnummer: 89

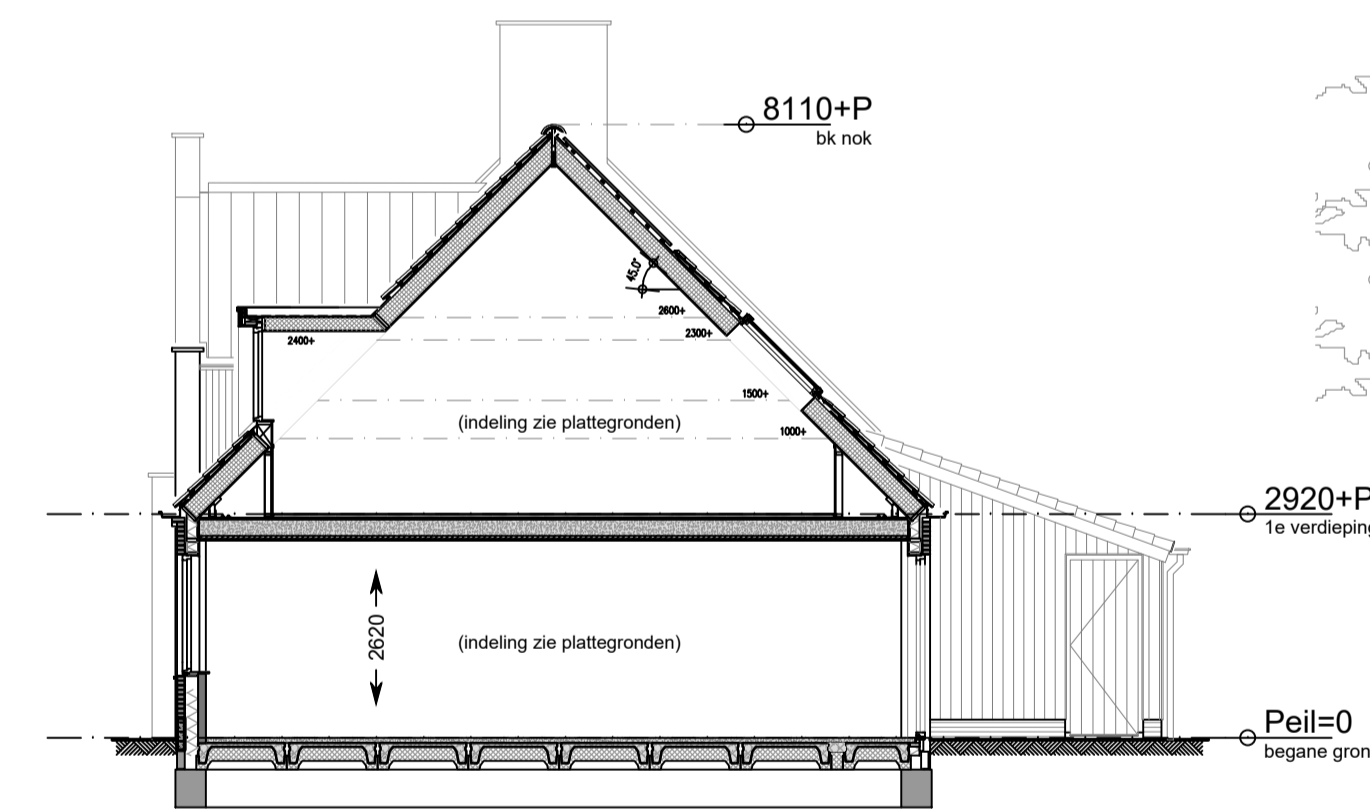

Doorsnede A-A
schaal 1:100
bouwnummer: 89

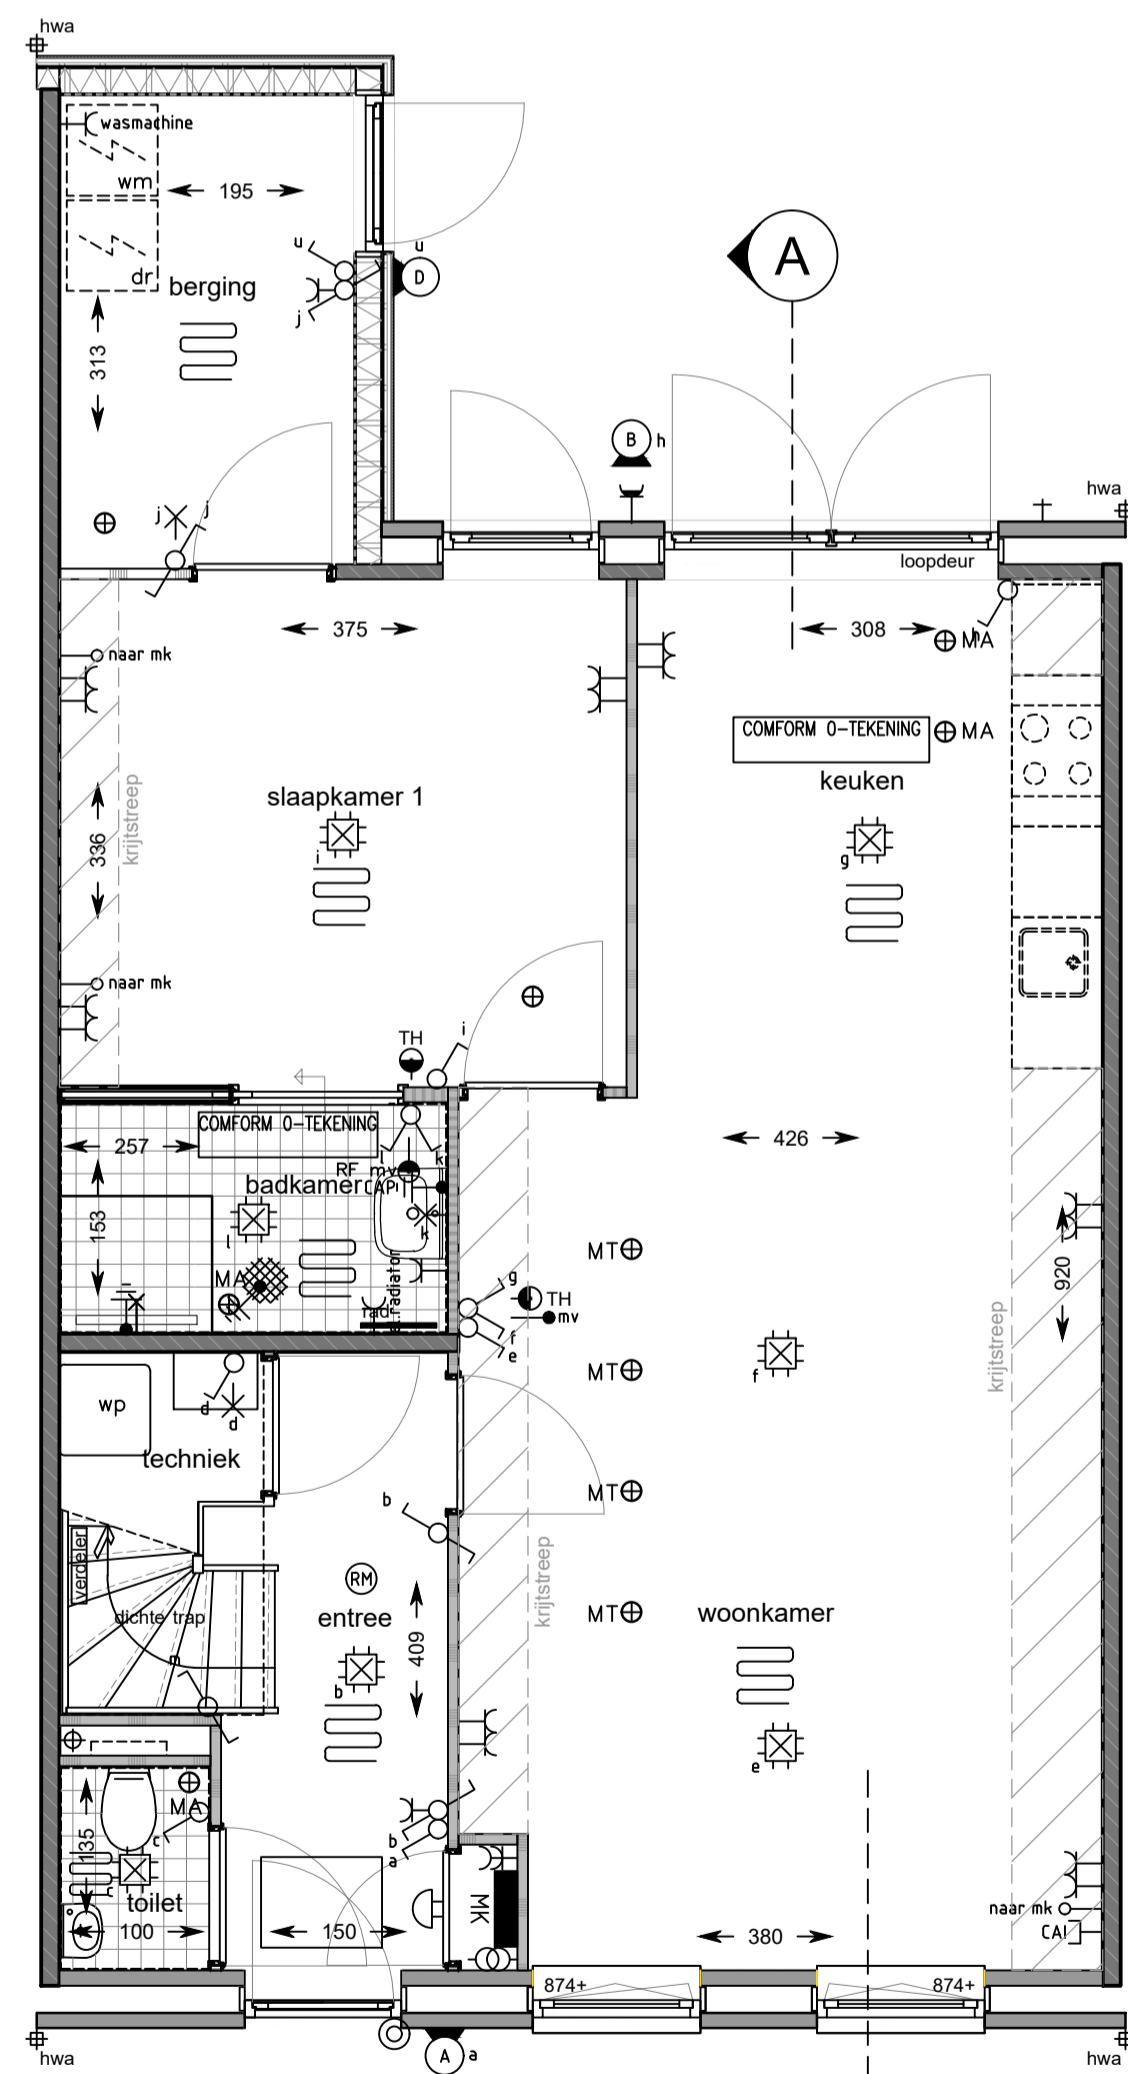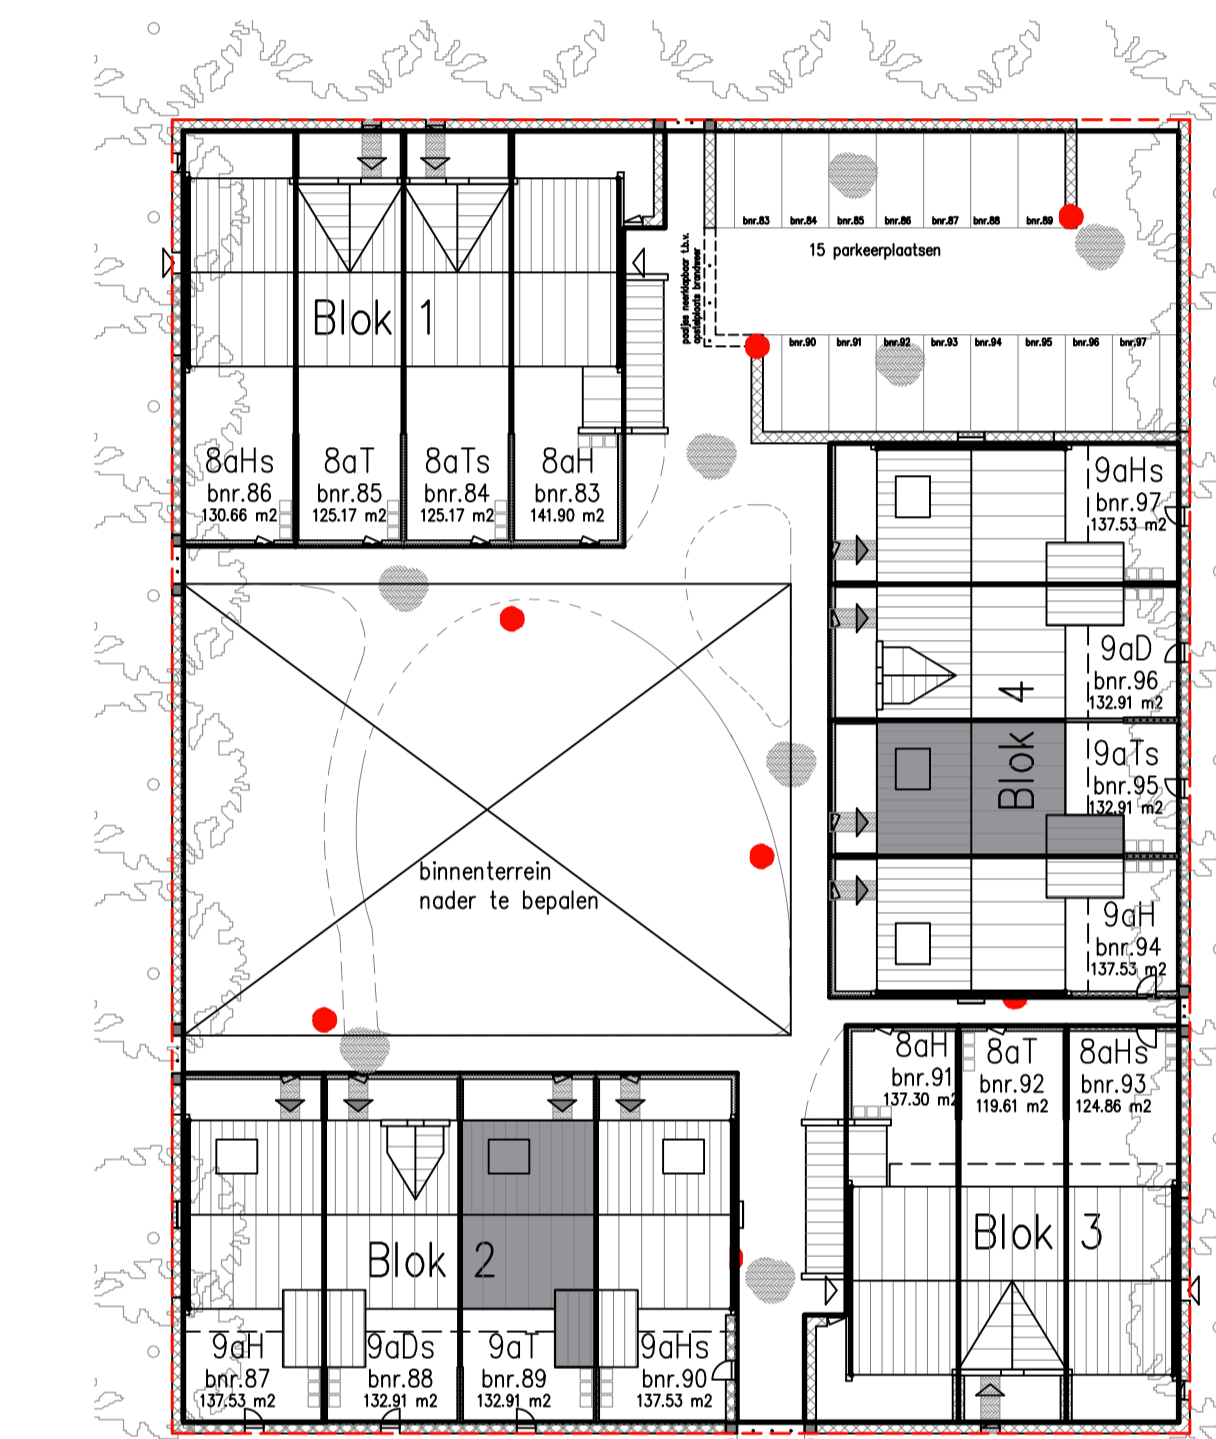

Begane grond
schaal 1:50
bouwnummers: get. 89
gesp. 95

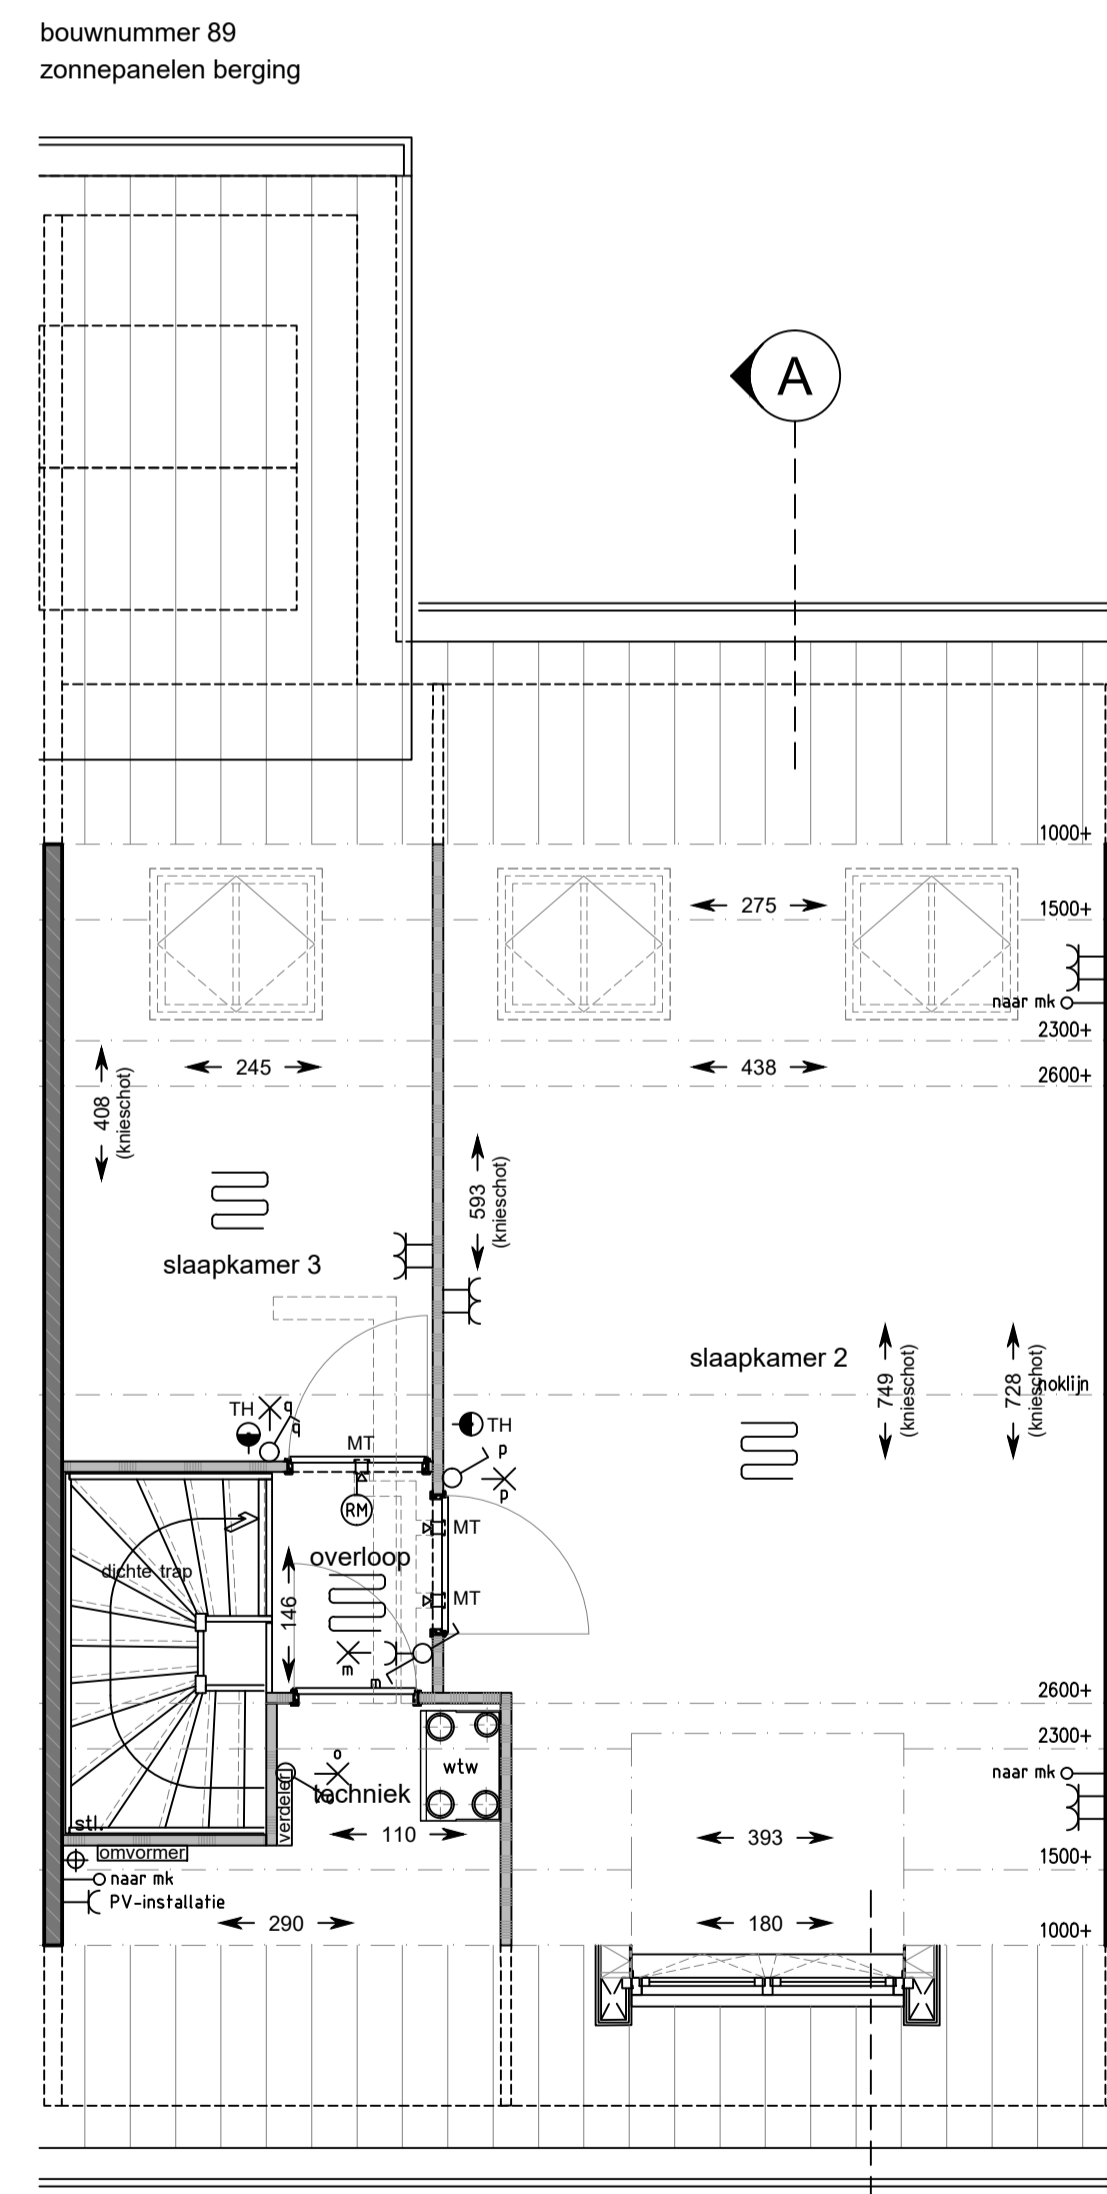

1e Verdieping
schaal 1:50
bouwnummers: get. 89
gesp. 95