




Van Wanrooij keuken, badkamer
& tegel warenhuys
Regterweistraat 5 Waardenburg
0418-556666

Klant: Vianen, 16 appartementen Brinkhuis
Ontwerp: bnrs. 1 en 8
Verkoper:
Datum: 15/7/20

Merk: PRNM2DE
Model: programma TU
Greep: wit
Schaal:

vanWanrooij
Keuken, badkamer & tegel warenhuis

De weergegeven bouwkundige maten zijn circa maten en er kan

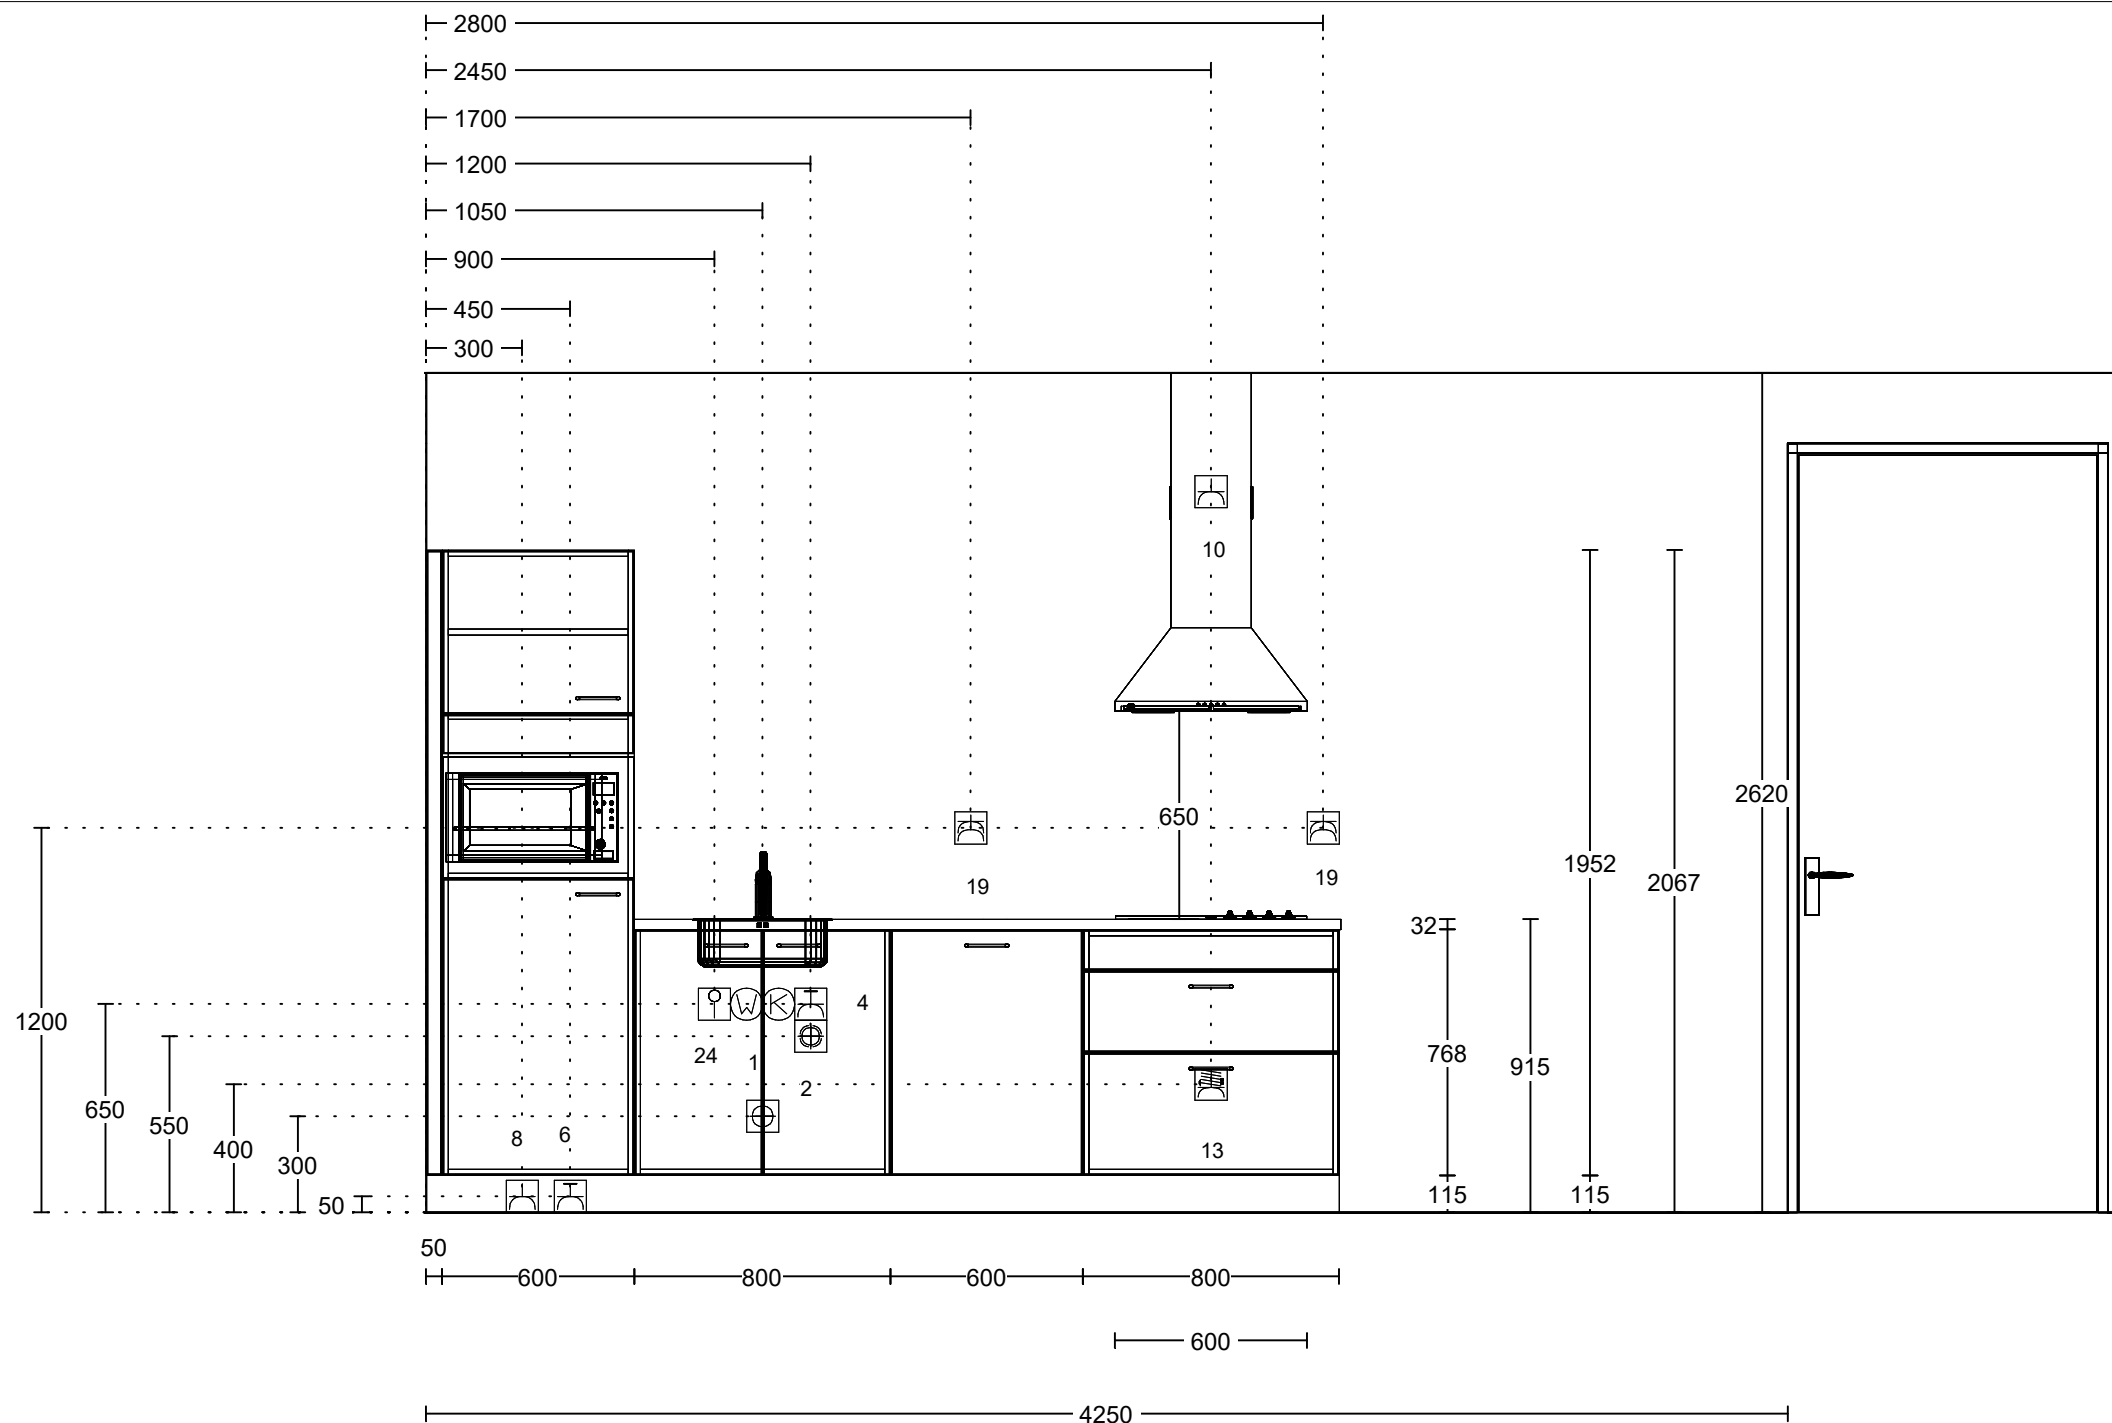


Van Wanrooij keuken, badkamer
& tegel warenhuys
Regterweistraat 5 Waardenburg
0418-556666

Klant: Vianen, 16 appartementen Brinkhuis
Ontwerp: bnrs. 1 en 8
Verkoper:
Datum: 15/7/20

Merk: PRNM2DE
Model: programma TU
Greep: wit
Schaal: Beeldvullend

vanWanrooij
Keuken, badkamer & tegel warenhuys

De weergegeven bouwkundige maten zijn circa maten en er kan

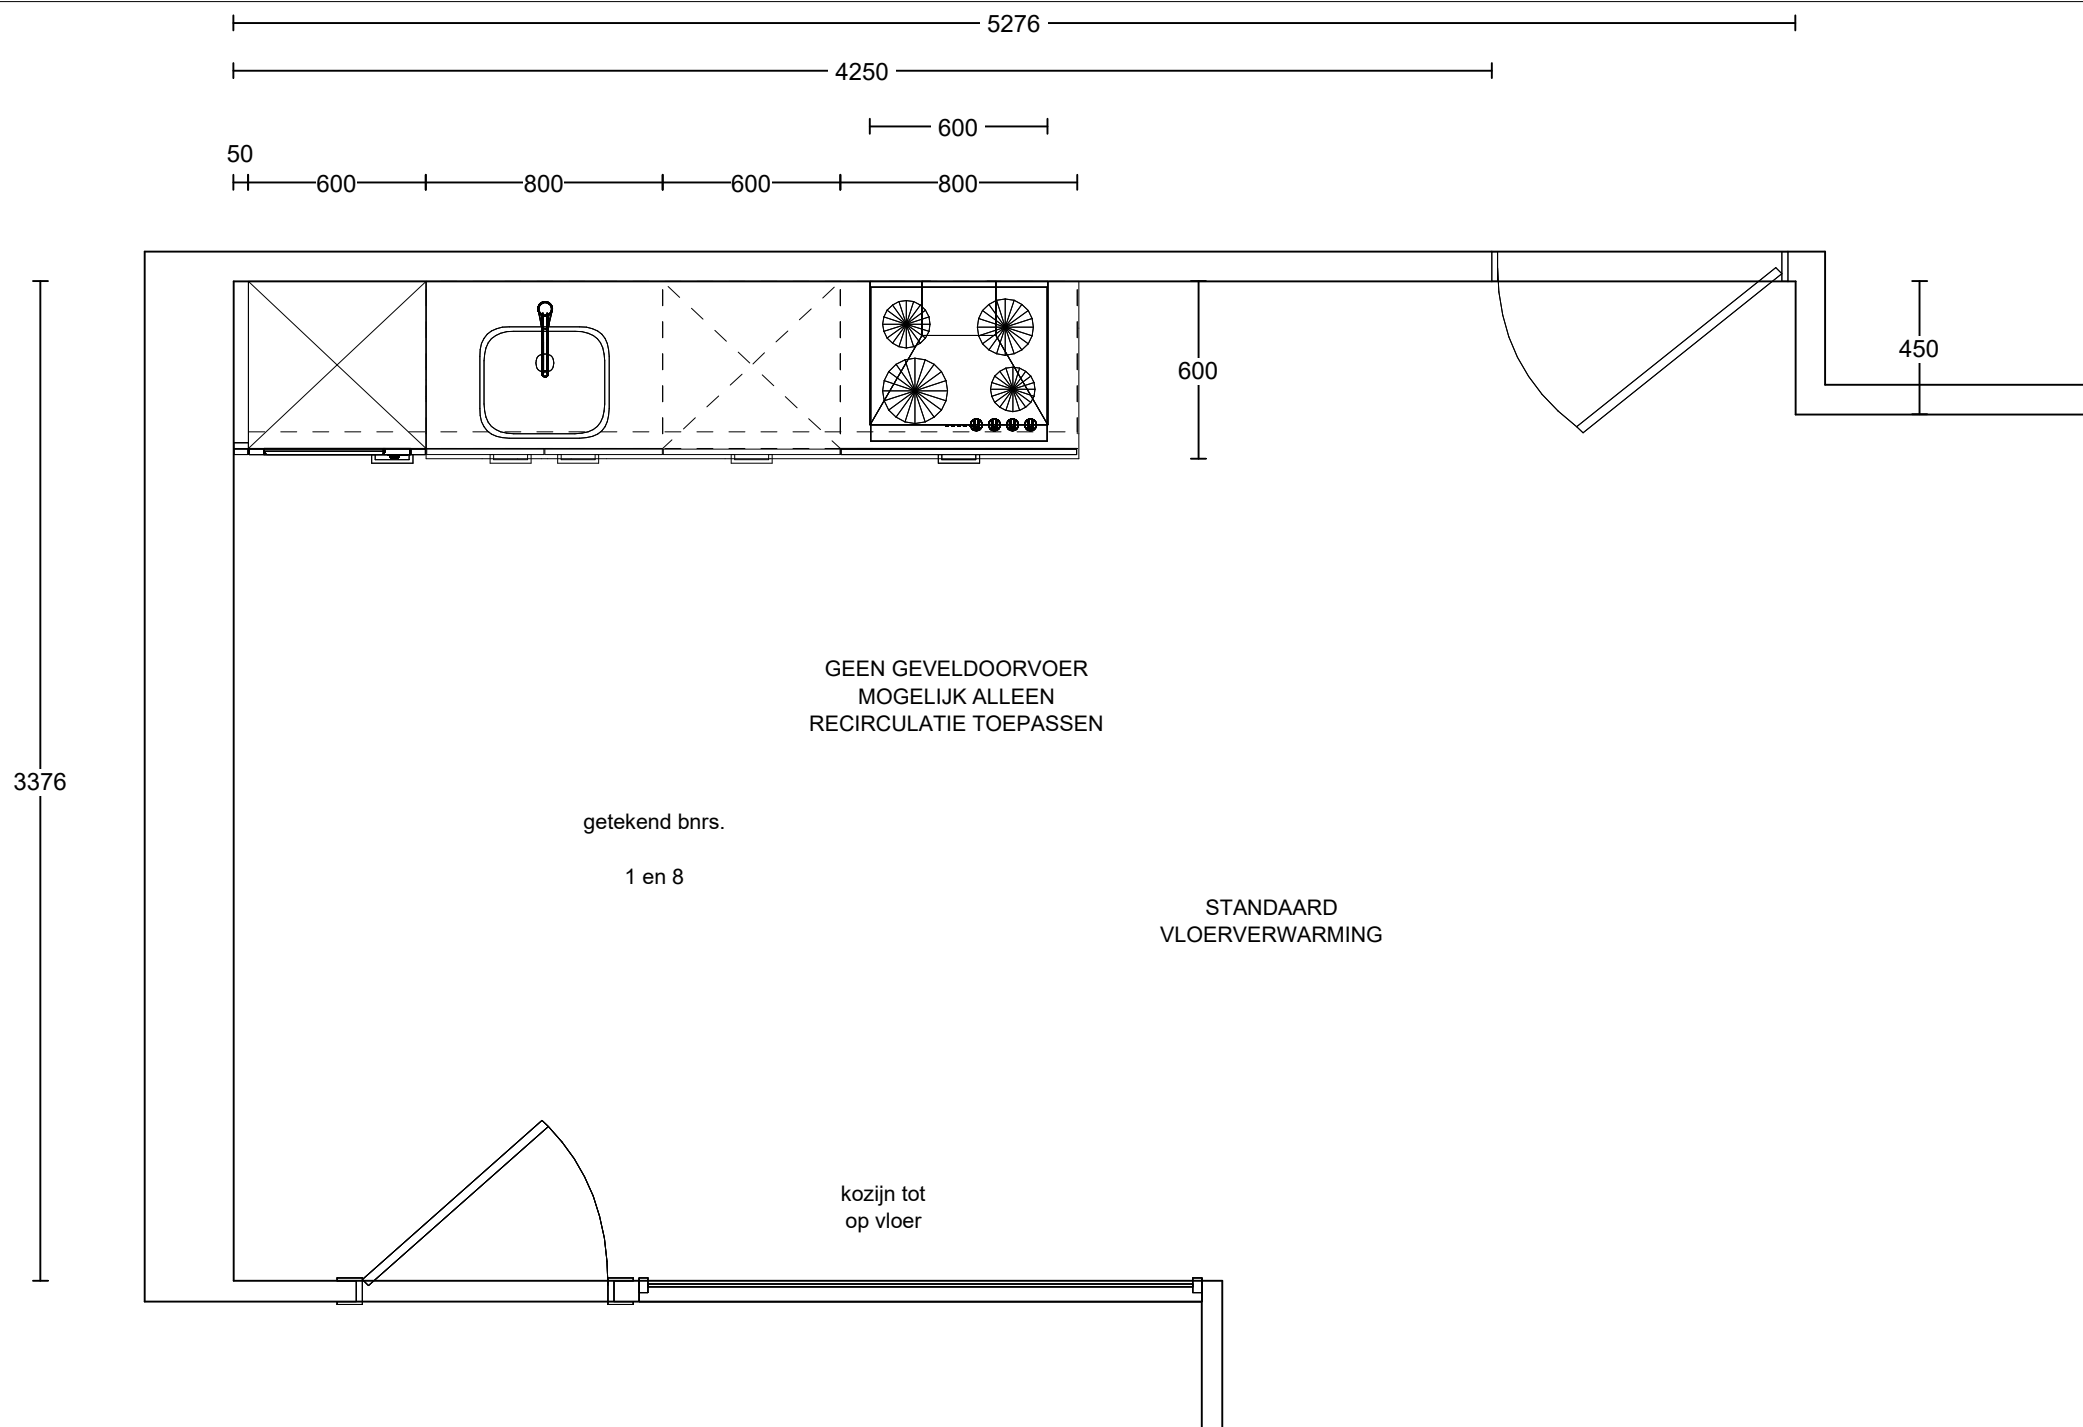

Van Wanrooij keuken, badkamer
& tegel warenhuys
Regterweistraat 5 Waardenburg
0418-556666

Klant: Vianen, 16 appartementen Brinkhuis
Ontwerp: bnrs. 1 en 8
Verkoper:
Datum: 15/7/20

Merk: PRNM2DE
Model: programma TU
Greep: wit
Schaal: Beeldvullend

vanWanrooij
keuken, badkamer & tegel warenhuys

De weergegeven bouwkundige maten zijn circa maten en er ku

Renvooi behorend bij aansluittekening keuken

Algemene aandachtspunten:

De muren dienen haaks en vlak te worden opgeleverd tbv montage van de keuken. Er is geen ruimte om leidingen achter de keuken door te laten lopen. Alle leidingen, inclusief de afvoer van de spoelbak, moeten dus in de wand verwerkt worden.

| | | | |
|---------------|------------|-------------|-------------------|
| Datum | 15-07-2020 | | |
| Referentie | | Naam | Lars Ketting |
| Projectnummer | 19.398 | Projectnaam | Vianen, Brinkhuis |
| Bouwnummer | | Woningtype | appartement |

| Nr | X | Omschrijving | # | eenh |
|----|-------------------------------------|---|------|-------|
| 1 | <input checked="" type="checkbox"/> | Aan- en afvoer warm en koud water (afvoer vanuit muur op 30cm +vloer) | | |
| 2 | <input checked="" type="checkbox"/> | Kraan vaatwasser | | |
| 3 | <input type="checkbox"/> | Gasaansluiting | | |
| 4 | <input checked="" type="checkbox"/> | WCD vaatwasser op aparte groep in meterkast | 2400 | watt |
| 5 | <input type="checkbox"/> | WCD stoomoven op aparte groep in meterkast | | watt |
| 6 | <input checked="" type="checkbox"/> | WCD combimagnetron op aparte groep in meterkast | 3600 | watt |
| 7 | <input type="checkbox"/> | WCD oven op aparte groep in meterkast | | watt |
| 8 | <input checked="" type="checkbox"/> | WCD koelkast | | |
| 9 | <input type="checkbox"/> | WCD verlichting (let op niet geschakeld) | | |
| 10 | <input checked="" type="checkbox"/> | WCD afzuigkap | | |
| 11 | <input type="checkbox"/> | WCD vonkontsteking | | watt |
| 12 | <input checked="" type="checkbox"/> | Perilex inductie kookplaat | 7300 | watt |
| 13 | <input type="checkbox"/> | Perilex keramische kookplaat | | watt |
| 14 | <input type="checkbox"/> | WCD dubbel - afzuigkap en verlichting | | |
| 15 | <input type="checkbox"/> | WCD dubbel - koeler en boiler op aparte groep in meterkast | | watt |
| 16 | <input type="checkbox"/> | WCD dubbel - koelkast en combimagnetron op aparte groep | 3600 | watt |
| 17 | <input type="checkbox"/> | WCD dubbel - magnetron en verlichting | | watt |
| 18 | <input type="checkbox"/> | WCD enkel - huishoudelijk gebruik | | |
| 19 | <input checked="" type="checkbox"/> | WCD dubbel - huishoudelijk gebruik | | |
| 20 | <input type="checkbox"/> | WCD verlichting geschakeld | | |
| 21 | <input type="checkbox"/> | Schakelaar verlichting | | |
| 22 | <input type="checkbox"/> | MV schakelaar | | |
| 23 | <input type="checkbox"/> | Loze leiding koken | | |
| 24 | <input checked="" type="checkbox"/> | Loze leiding boiler | | watt |
| 25 | <input type="checkbox"/> | Loze leiding vaatwasser | | |
| 26 | <input type="checkbox"/> | Loze leiding vaatwasser of boiler | | |
| 27 | <input type="checkbox"/> | Luchtafvoerkanaal MV strak tegen de muur | | 160mm |
| 28 | <input type="checkbox"/> | WCD kokend waterkraan | | watt |
| 29 | <input type="checkbox"/> | WCD boiler | | watt |
| 30 | <input type="checkbox"/> | WCD enkel vriezer | | |
| 31 | <input type="checkbox"/> | WCD dubbel | | |
| 32 | <input type="checkbox"/> | Ingestort kanaal in verdiepingsvloer 160mm | | |
| 33 | <input type="checkbox"/> | Dubbele schakelaar (1x plafondlichtpunt en 1x tbv spots) | | |
| 34 | <input type="checkbox"/> | Thermostaat + MV | | |
| 35 | <input type="checkbox"/> | Intercom | | |
| 36 | <input type="checkbox"/> | Schakelaar | | |
| 37 | <input type="checkbox"/> | Loze leiding oven / magnetron | | |