


project
 Vianen 60 won Hoef en Haag fase 4I
 omschrijving
 type 2
 tweede verdieping
 2 kamers en badkamer


getekend Lmk
 status definitief
 schaal 1:50
 datum 02-02-2024
 project nr 9715
 tekening nr V-204-02
 wijz.

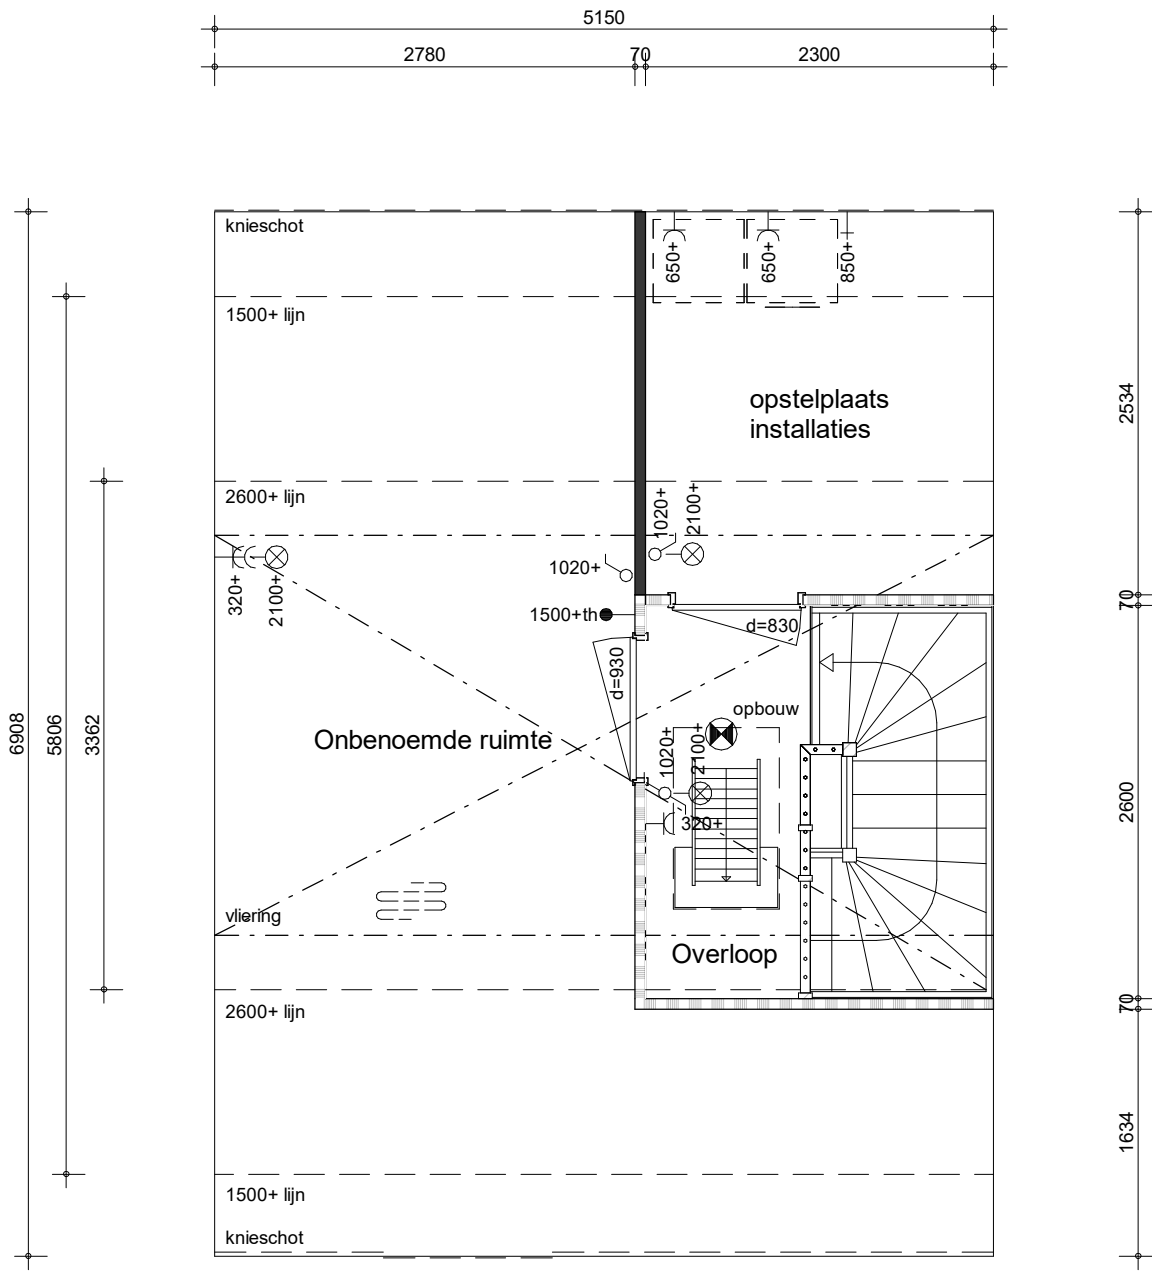

project
Vianen 60 won Hoef en Haag fase 4I
 omschrijving
**type 2
 tweede verdieping
 extra kamer**


getekend
Lmk
 status
definitief
 project nr
9715
 tekening nr
V-203-02

schaal
1:50
 datum
02-02-2024
 wijz.

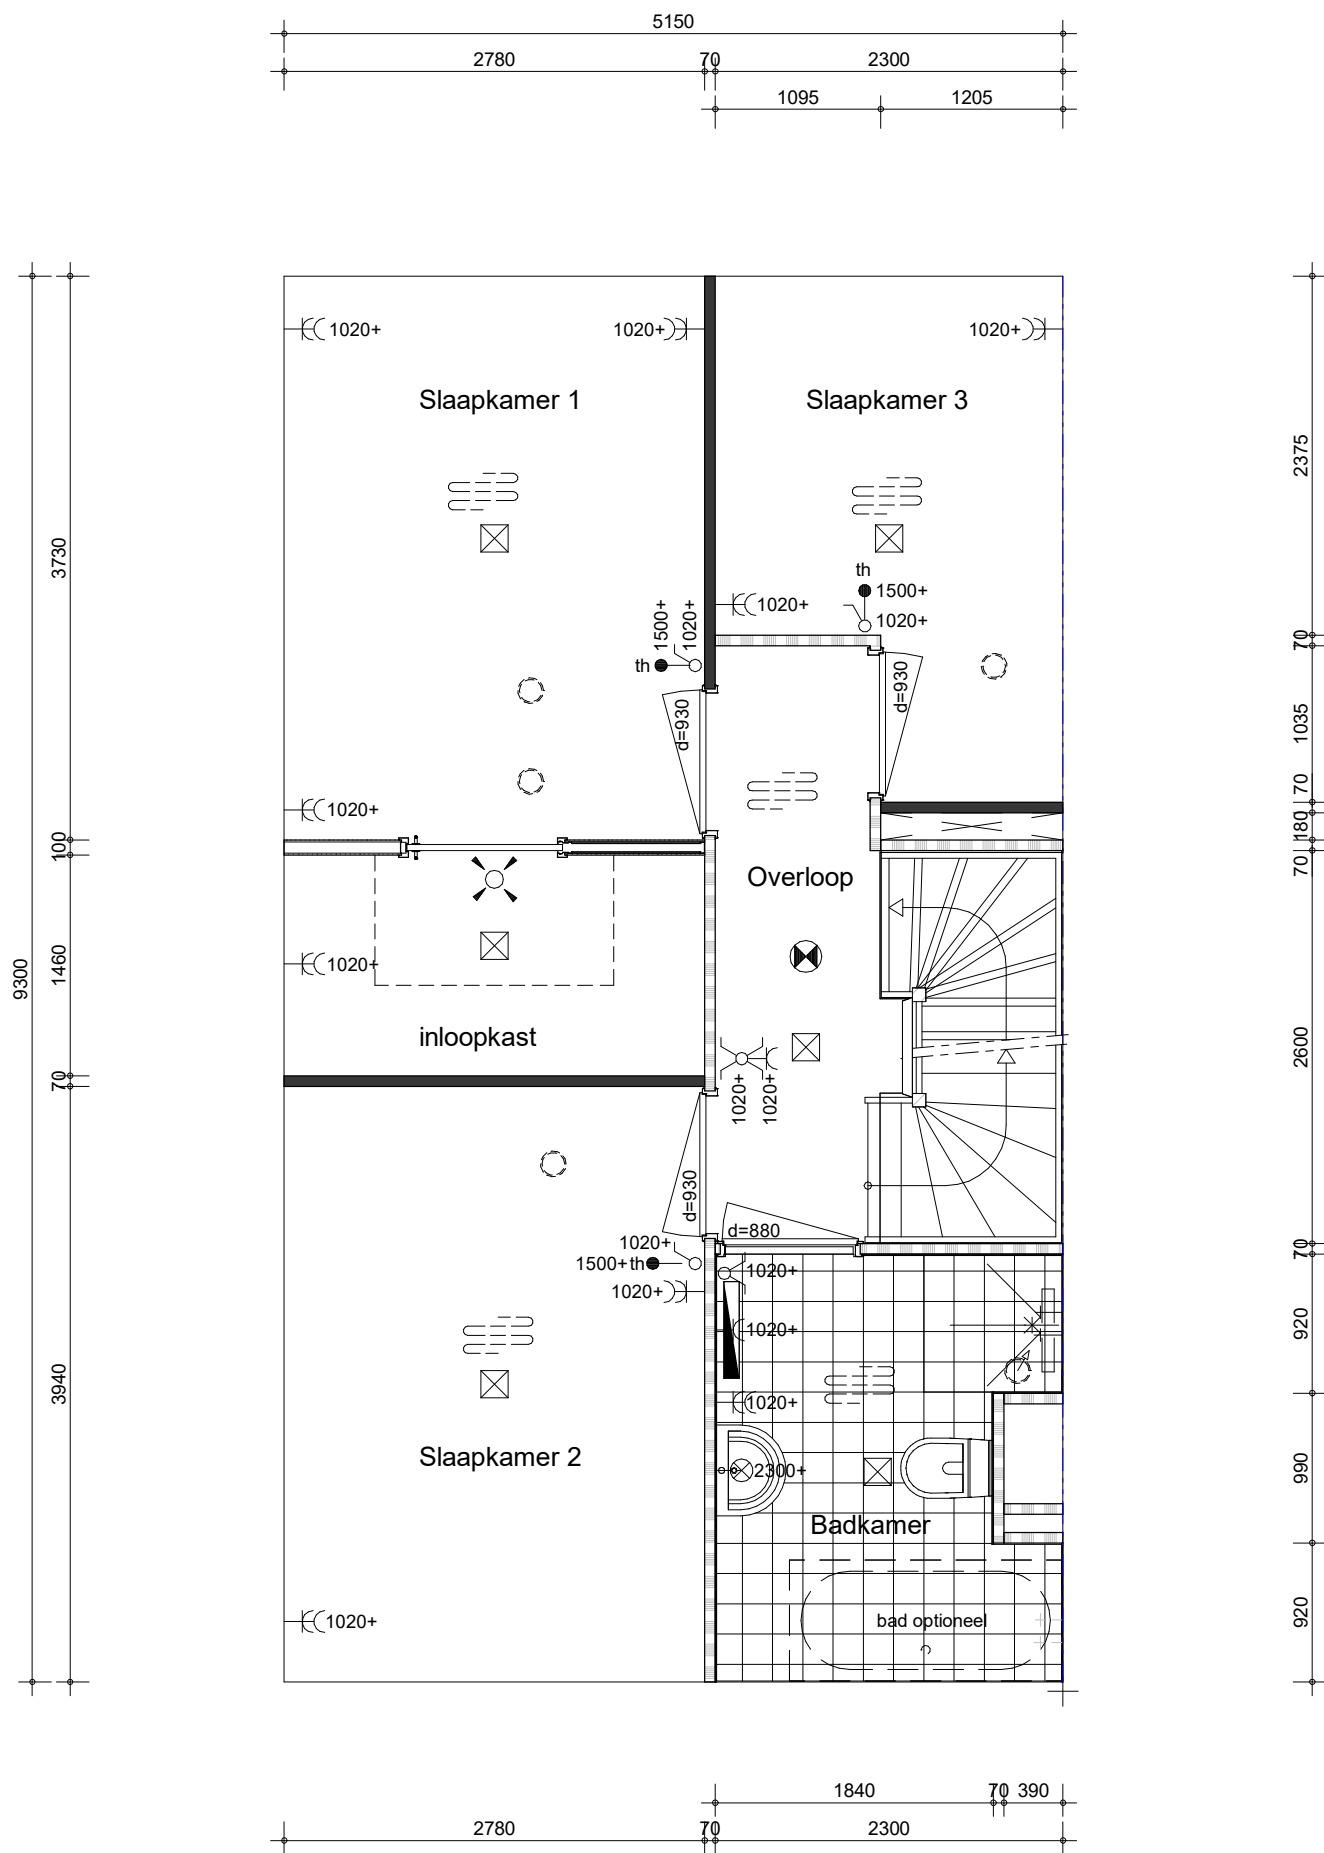


project
Vianen 60 won Hoef en Haag fase 4I
 omschrijving
 type 2
 eerste verdieping
 inloopkast slaapkamer 1

getekend
Lmk
 status
definitief
 project nr
9715
 tekening nr
V-202-01
 schaal
1:50
 datum
02-02-2024
 wijz.

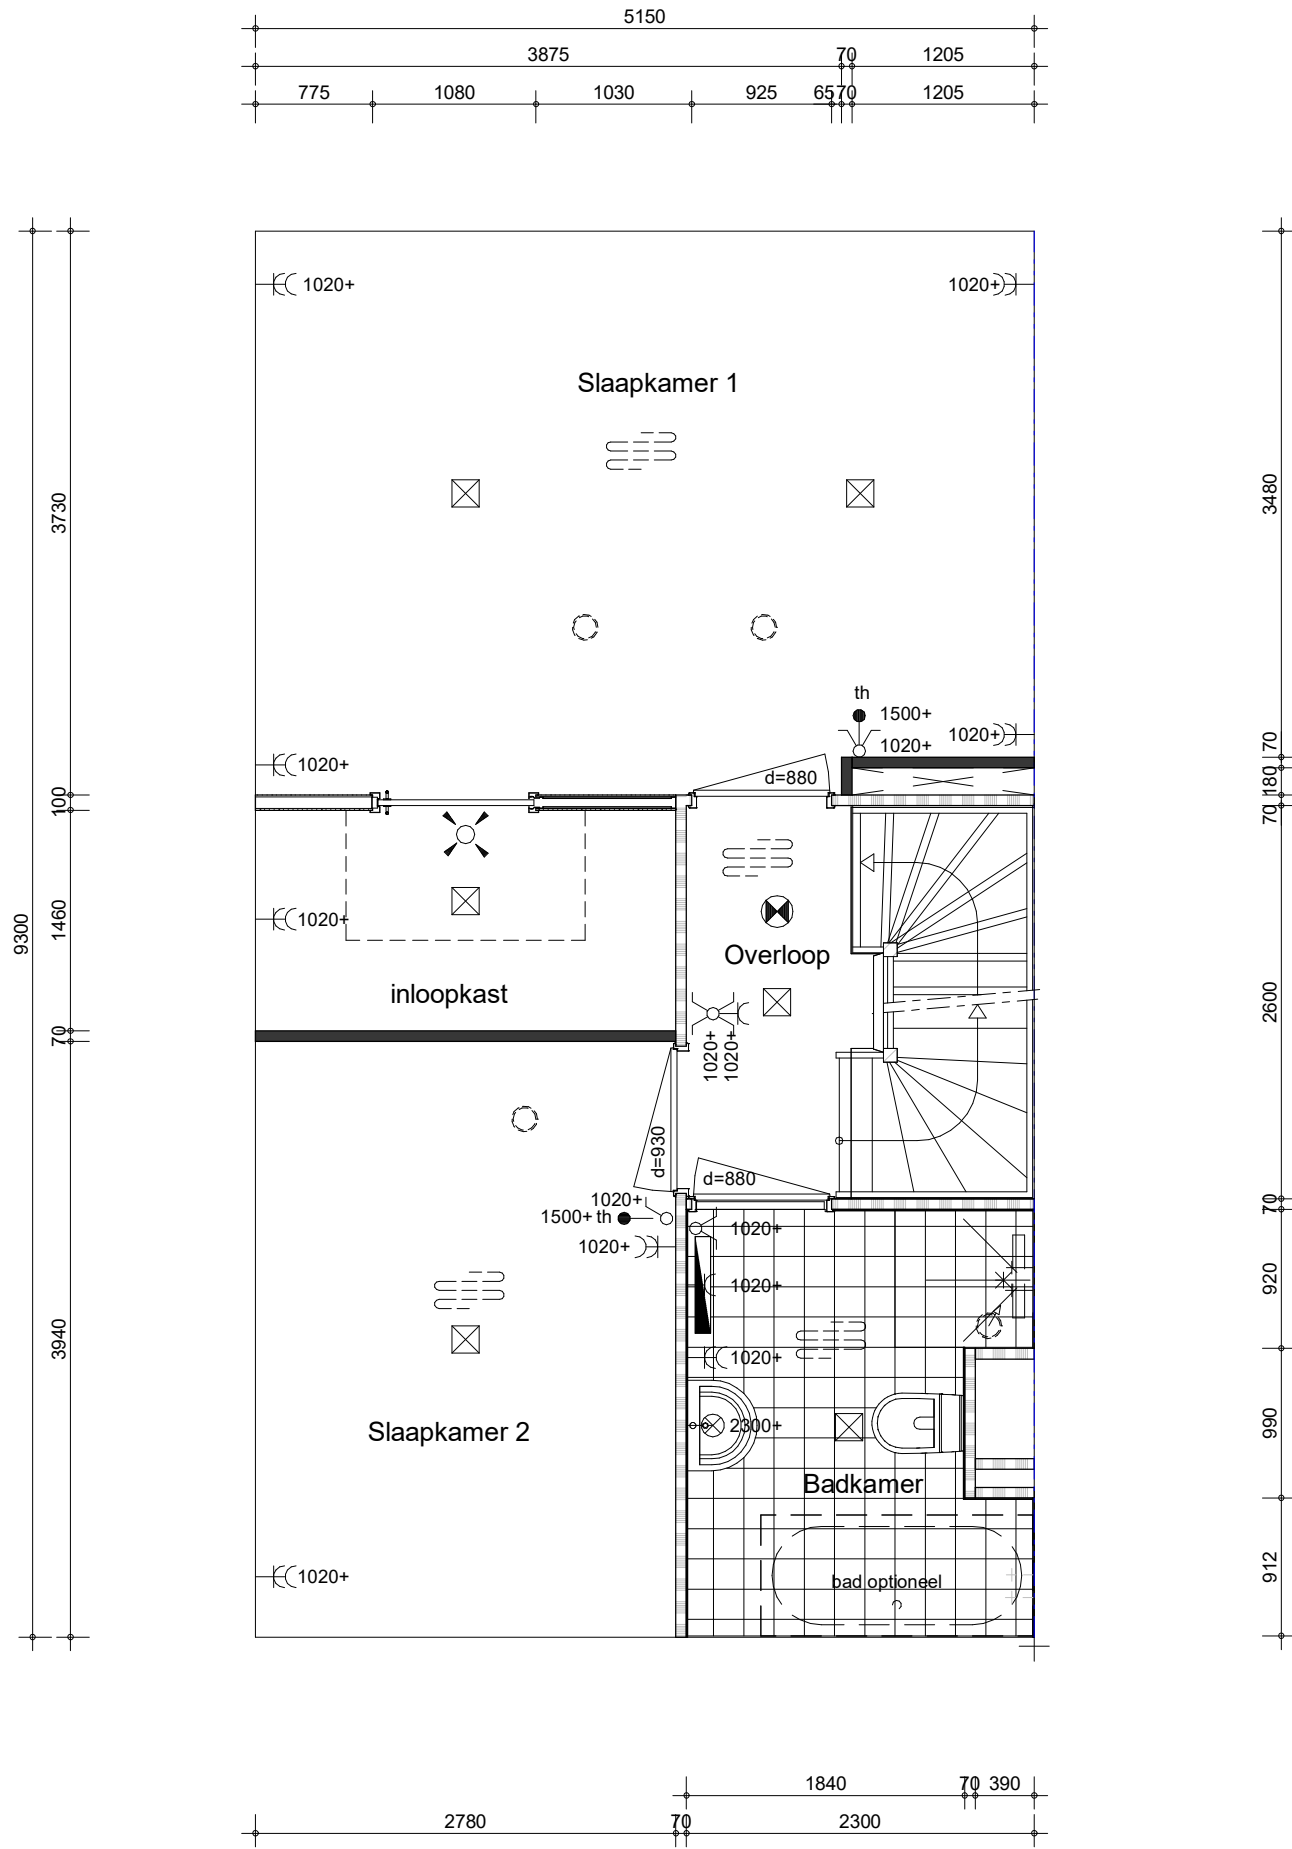

project
Vianen 60 won Hoef en Haag fase 4I
 omschrijving
type 2
eerste verdieping
samenvoegen slaapkamers

getekend
Lmk
 status
definitief
 project nr
9715
 tekening nr
V-201-01
 schaal
1:50
 datum
02-02-2024
 wijz.

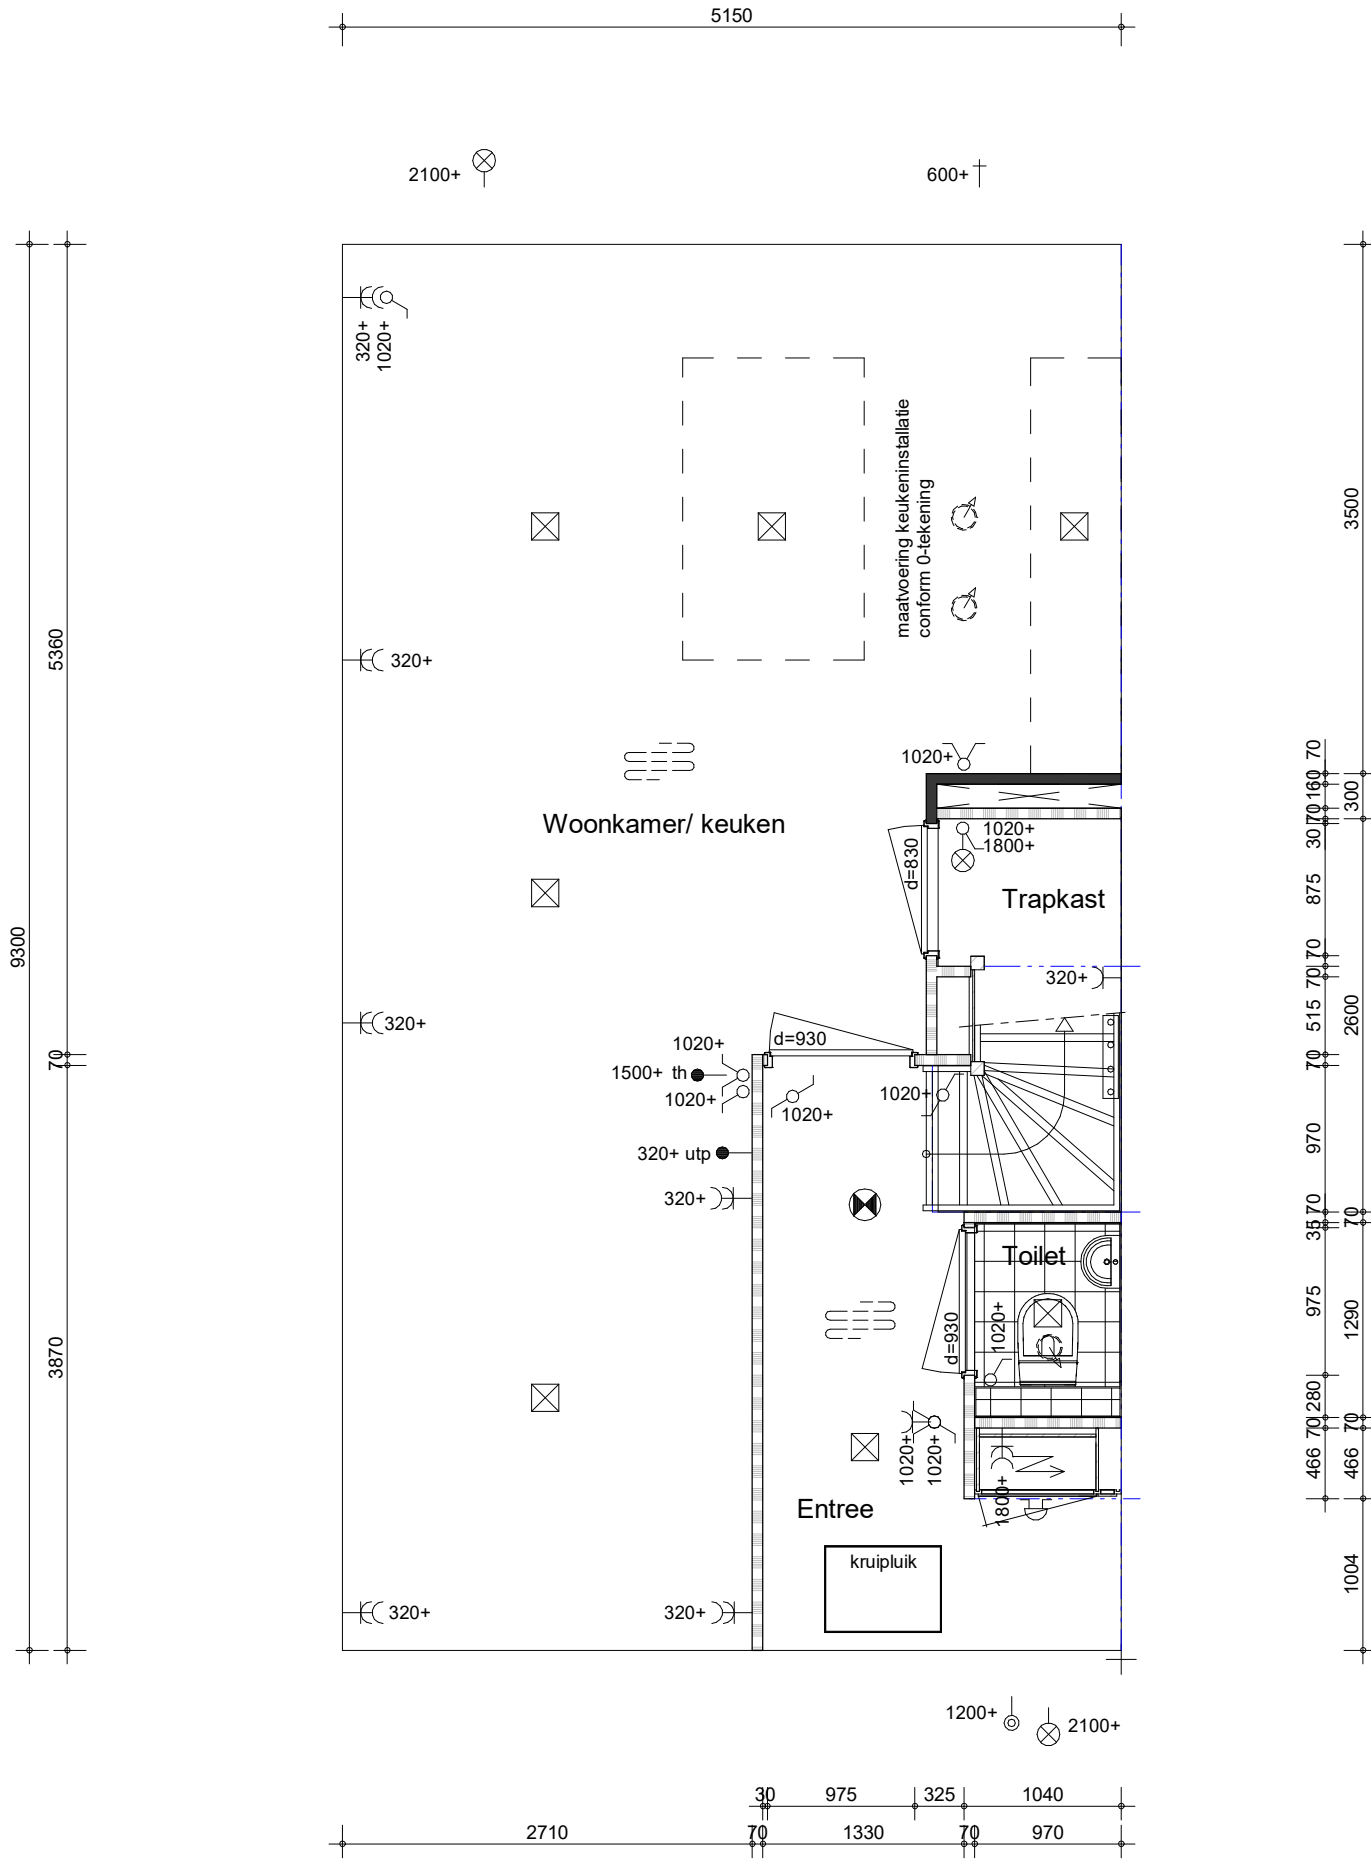

project
Vianen 60 won Hoef en Haag fase 4I
 omschrijving
type 2
begane grond
keuken naar achterzijde

getekend
Lmk
 status
definitief
 project nr
9715
 tekening nr
V-200-00
 schaal
1:50
 datum
02-02-2024
 wijz.