

[illegible]

Hoef en Haag te Vianen
21 woningen
"Oud Hollands"
woningtype D
(Meander)
verkooptekeningen

	 woningbouw Advies & Engineering Runnenburg 12 3981 AZ Bunnik Postbus 54 3980 CB Bunnik T (030) 359 8933 www.bamadvies-engineering.nl	project	29 woningen - Hoef en Haag te Vianen		
		onderwerp	woningtype D		
			renvooi		
			tekeningnr. V-100D		
		schaal	tekenaar	status	(wijz)/datum
		1:50	SV	definitief	(-): 17-06-2016

RENVOOI



Algemeen

- cv centrale verwarming
- dr dakraam
- hwa hemelwaterafvoer
- k kast
- mv mechanisch ventilatie
- wk werk kast

Installaties

-  vermoedelijke plaats en afmeting radiator
-  mechanische ventilatie afzuigpunt
-  douche
-  kraan
-  CV ketel
-  MV box




Ventilatie

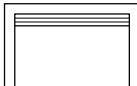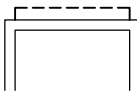-  ventilatierooster
-  verborgen ventilatierooster






Elektra

-  rookmelder
-  loze buisleiding
-  buisleiding bedraad
-  thermostaat
-  drukknop deurbel
-  zoemer deurbel
-  plafondlichtpunt
-  wandlichtpunt
-  wandlichtpunt met armatuur
-  schakelaar
-  serieschakelaar
-  wisselschakelaar
-  hoofdbediening mechanische ventilatie
-  keuken-/badkamerbediening mech. ventilatie
-  wandcontactdoos enkel geaard
-  wandcontactdoos dubbel geaard
-  wandcontactdoos elektrisch koken
-  wandcontactdoos afzuigkap (hoog geplaatst)
-  wandcontactdoos mechanische ventilatie
-  meterkast


Overige

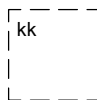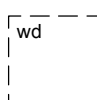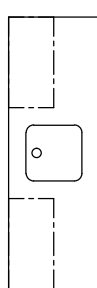-  plaatsingsmogelijkheid koelkast
-  plaatsingsmogelijkheid kooktoestel
-  plaatsingsmogelijkheid vaatwasser
[aansluitingen niet aanwezig]
-  plaatsingsmogelijkheid wasmachine
[aansluitingen aanwezig]
-  plaatsingsmogelijkheid wasdroger
-  keukenblok
-  kruipluik

Draairichtingen ramen/deuren

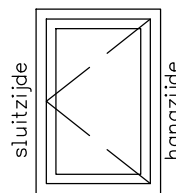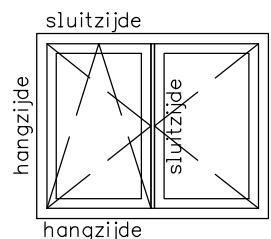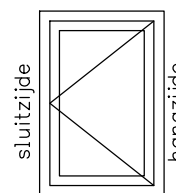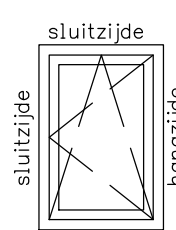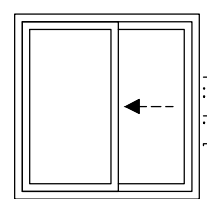- hangzijde = scharnierzijde
-  deur/draairaam [naar binnen]
-  stolpraam + draai-kiepraam [naar binnen]
-  deur/draairaam [naar buiten]
-  draai-kiepraam [naar binnen]
-  schuifpui/schuifraam [een deel schuivend]
←--- binnen schuivend deel

project	29 woningen - Hoef en Haag te Vianen			
	projectnr.	8237	type D	
	tekeningsnr.	V-101	renvooi	
wiz/datum	(wiz/datum)		definitief	
	(-), 17-06-2016			
project	onderwerp	type D	tekenaar	SV
schaal	1:50			
bambanwoningbouw				
Advies & Engineering				
Runnenburg 12				
3981 AZ Bunnik				
Postbus 54				
3980 CB Bunnik				
T (030) 359 8933				
www.bamadvies-engineering.nl				

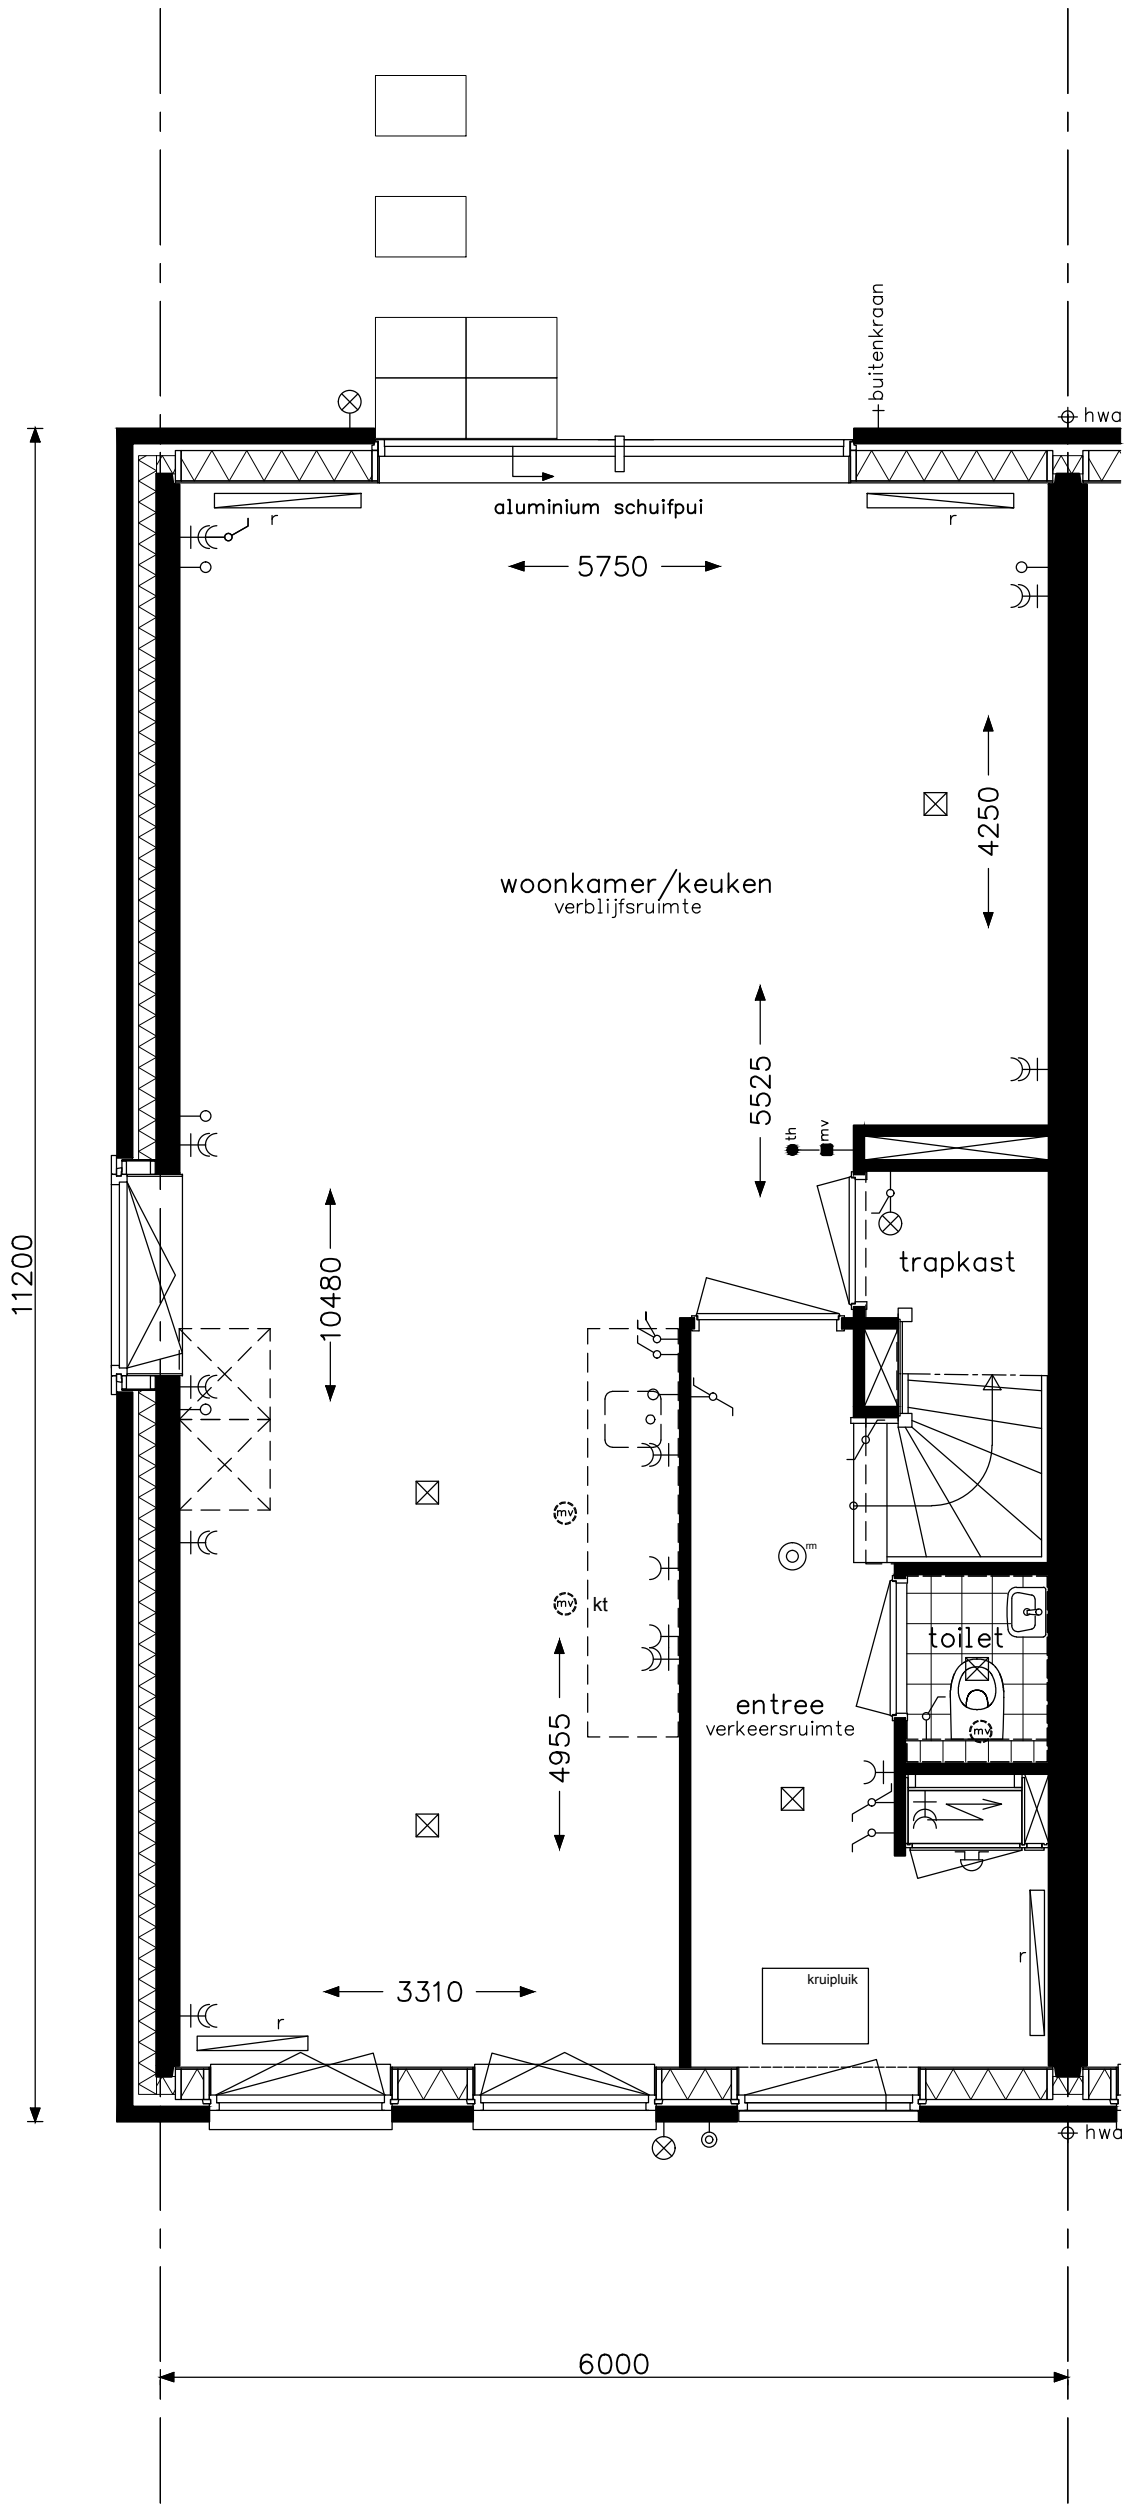


type D1k en D1ks - begane grond
bouwnummer 131
bouwnummers spiegelbeeld 129

**bam**
woningbouw

Advies & Engineering
Runnenburg 12
3981 AZ Bunnik
Postbus 54
3980 CB Bunnik
T (030) 359 8933
www.bamadvis-engineering.nl

project 29 woningen - Hoef en Haag te Vianen			
onderwerp woningtype D1k en D1ks begane grond			projectnr. 8237
			tekeningnr. V- 241
schaal 1:50	tekenaar SV	status definitief	(wijz)/datum (-): 17-06-2016

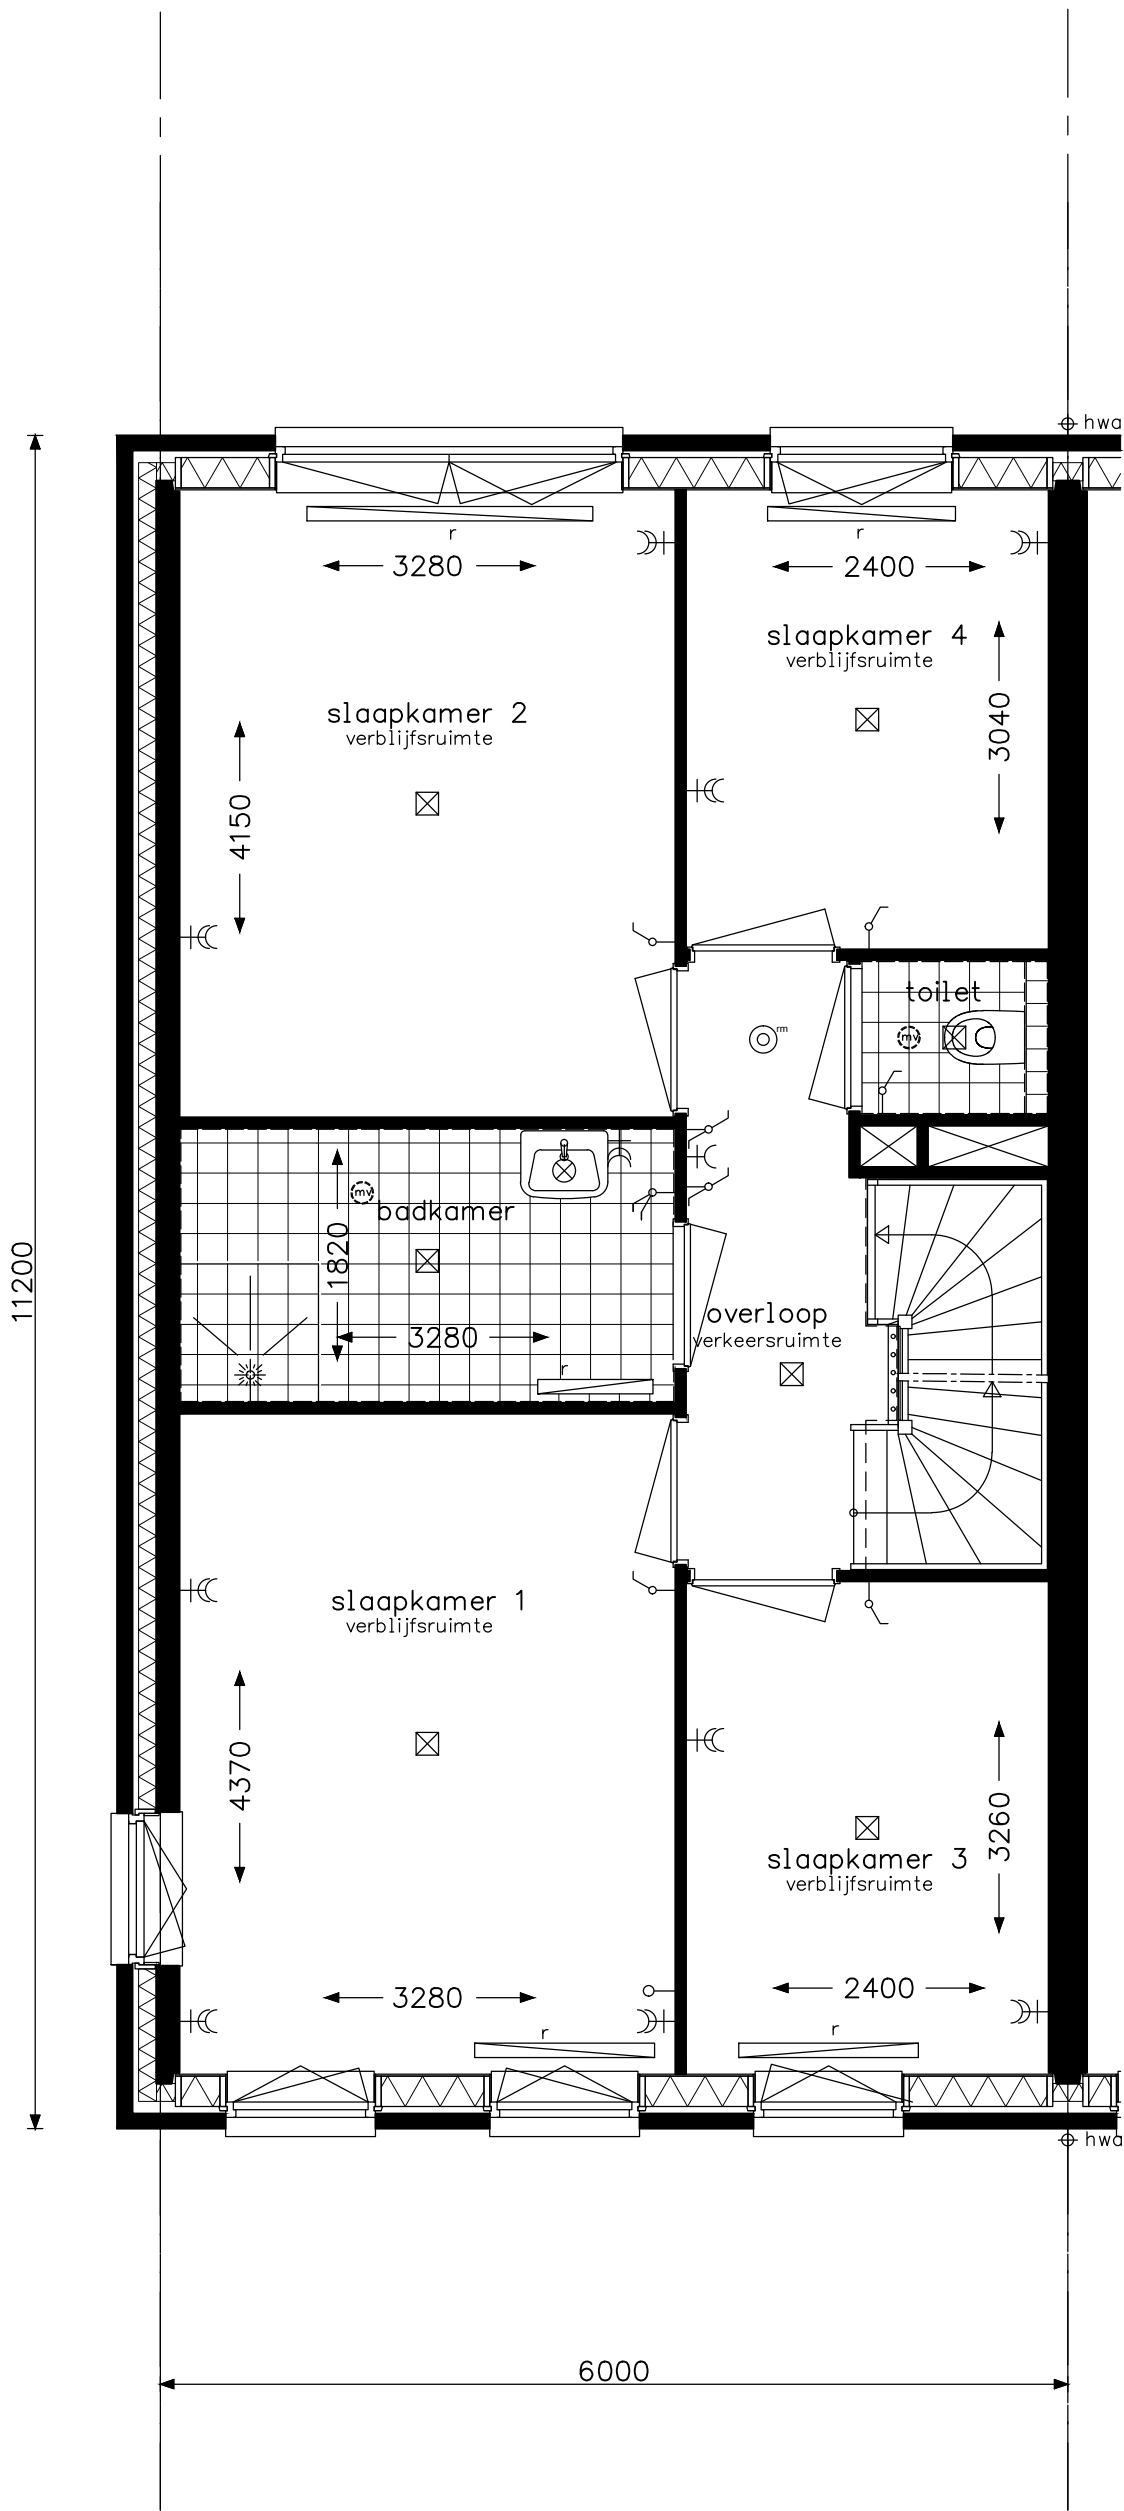


type D1k en D1ks - verdieping
bouwnummer 131
bouwnummers spiegelbeeld 129

**bam**
woningbouw

Advies & Engineering
Runnenburg 12
3981 AZ Bunnik
Postbus 54
3980 CB Bunnik
T (030) 359 8933
www.bamadvies-engineering.nl

project 29 woningen - Hoef en Haag te Vianen			projectnr. 8237
onderwerp woningtype D1k en D1ks verdieping			tekeningnr. V- 242
schaal 1:50	tekenaar sv	status definitief	(wijz)/datum (-): 17-06-2016

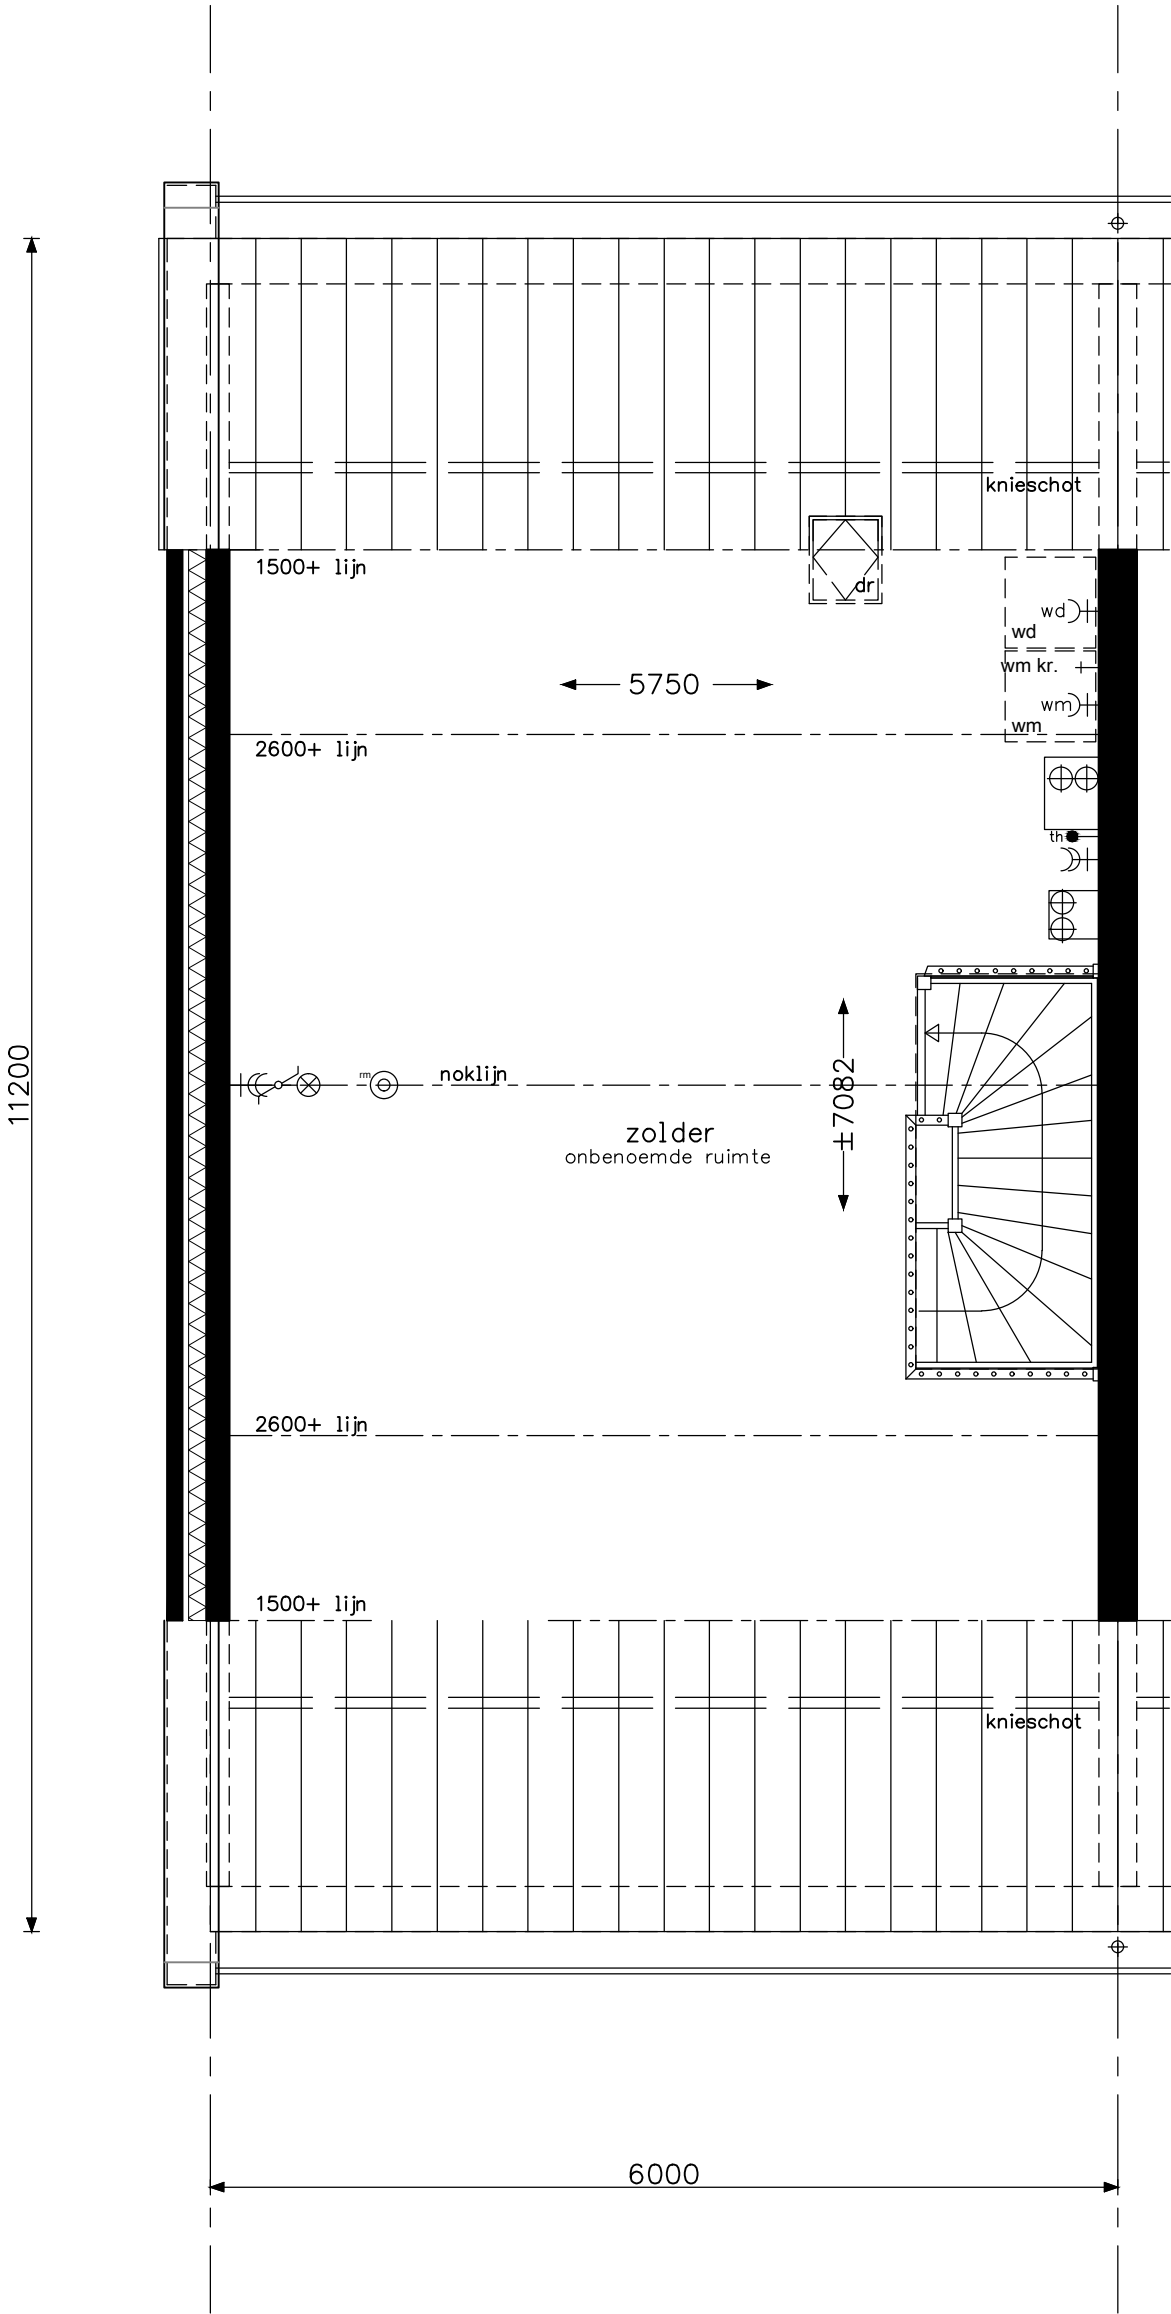


type D1k en D1ks - zolder
bouwnummer 131
bouwnummers spiegelbeeld 129

**bam**
woningbouw

Advies & Engineering
Runnenburg 12
3981 AZ Bunnik
Postbus 54
3980 CB Bunnik
T (030) 359 8933
www.bamadvies-engineering.nl

project 29 woningen - Hoef en Haag te Vianen			projectnr. 8237
onderwerp woningtype D1k en D1ks zolder			tekeningnr. V- 243
schaal 1:50	tekenaar SV	status definitief	(wijz)/datum (-): 17-06-2016

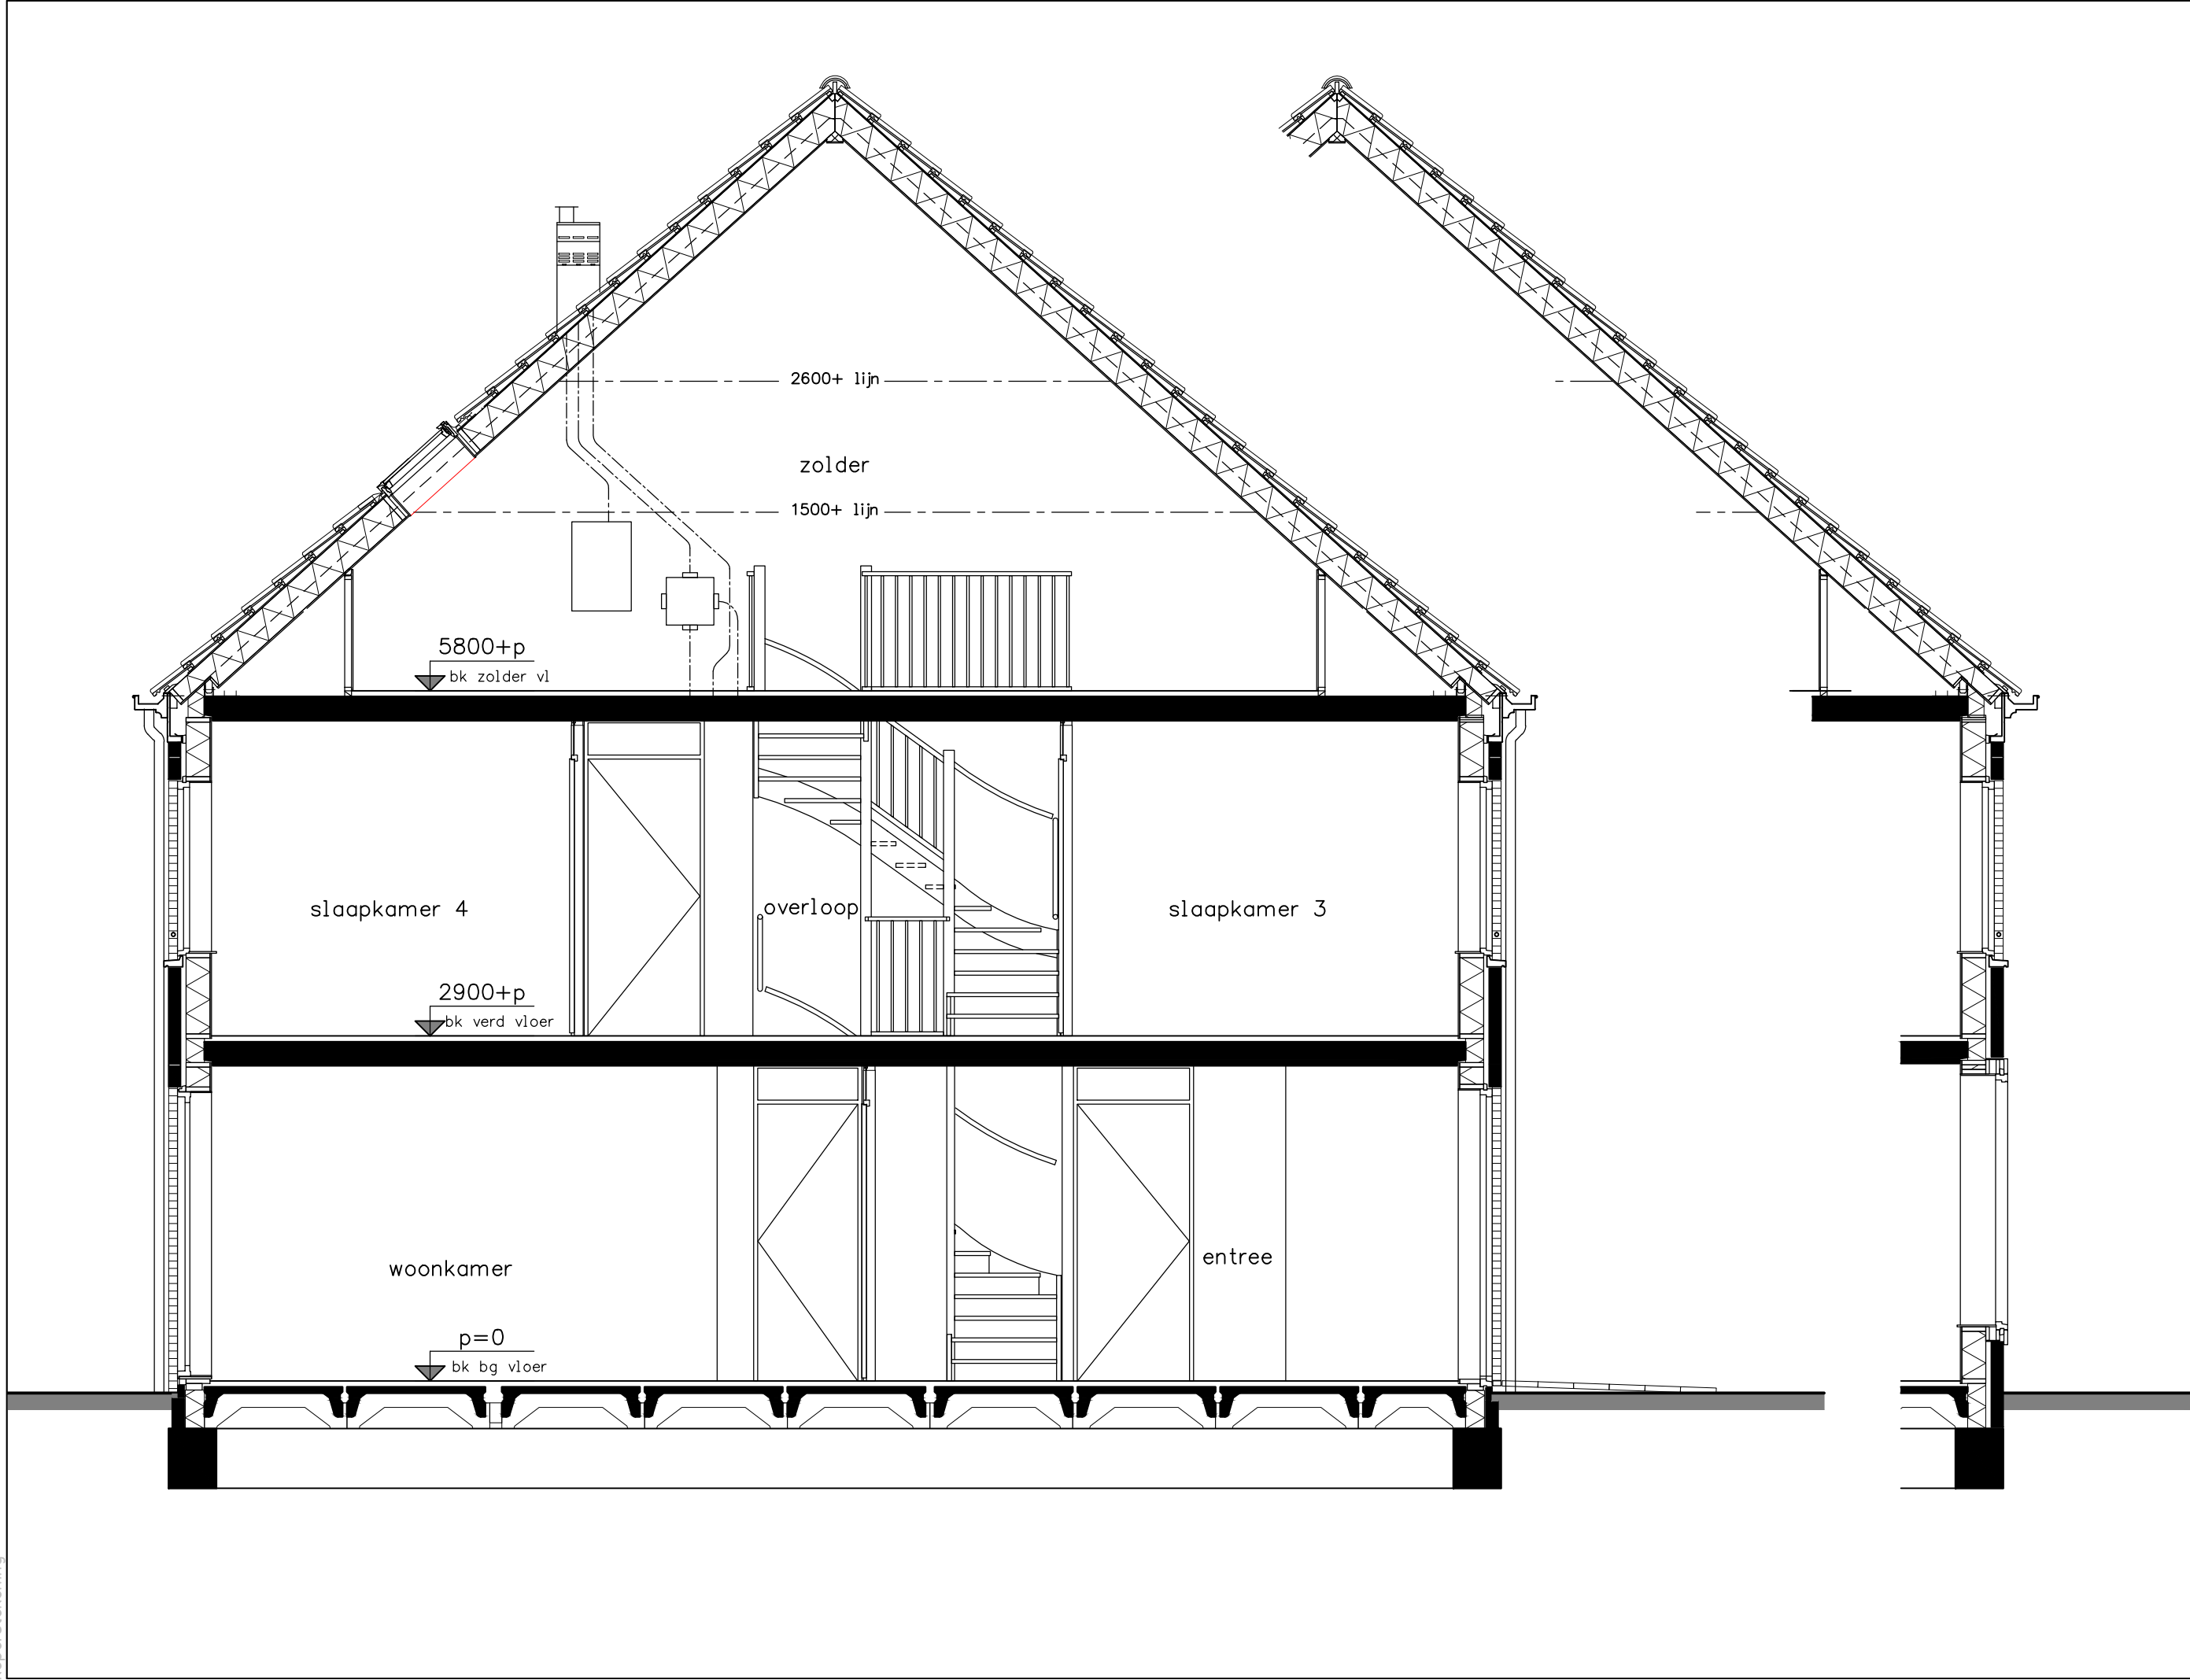


type D1k en D1ks - doorsnede bouwnummer 131 bouwnummers spiegelbeeld 129		project 29 woningen - Hoef en Haag te Vianen	
		onderwerp	projectnr. 8237
		woningtype D1k en D1ks doorsnede	
		tekeningsnr.	V-244
		(wiz)/datum	(-), 17-06-2016
		schaal	1:50
		tekenaar	SV
		status	definitief
		bambam woningbouw Advies & Engineering Runnenburg 12 3981 AZ Bunnik Postbus 54 3980 CB Bunnik T (030) 359 8933 www.bamadvies-engineering.nl	



type D1k en D1ks - voorgevel bouwnummer 131 bouwnummers spiegelbeeld 129	project 29 woningen - Hoef en Haag te Vianen			
	onderwerp woningtype D1k en D1ks voorgevel		projectnr. 8237	
			tekeningnr. V-245	
	schaal 1:50	tekenaar SV	status definitief	(wiz)/datum (-), 17-06-2016



woningbouw
Advies & Engineering
Runnenburg 12
3981 AZ Bunnik
Postbus 54
3980 CB Bunnik
T (030) 359 8933
www.bamadvies-engineering.nl

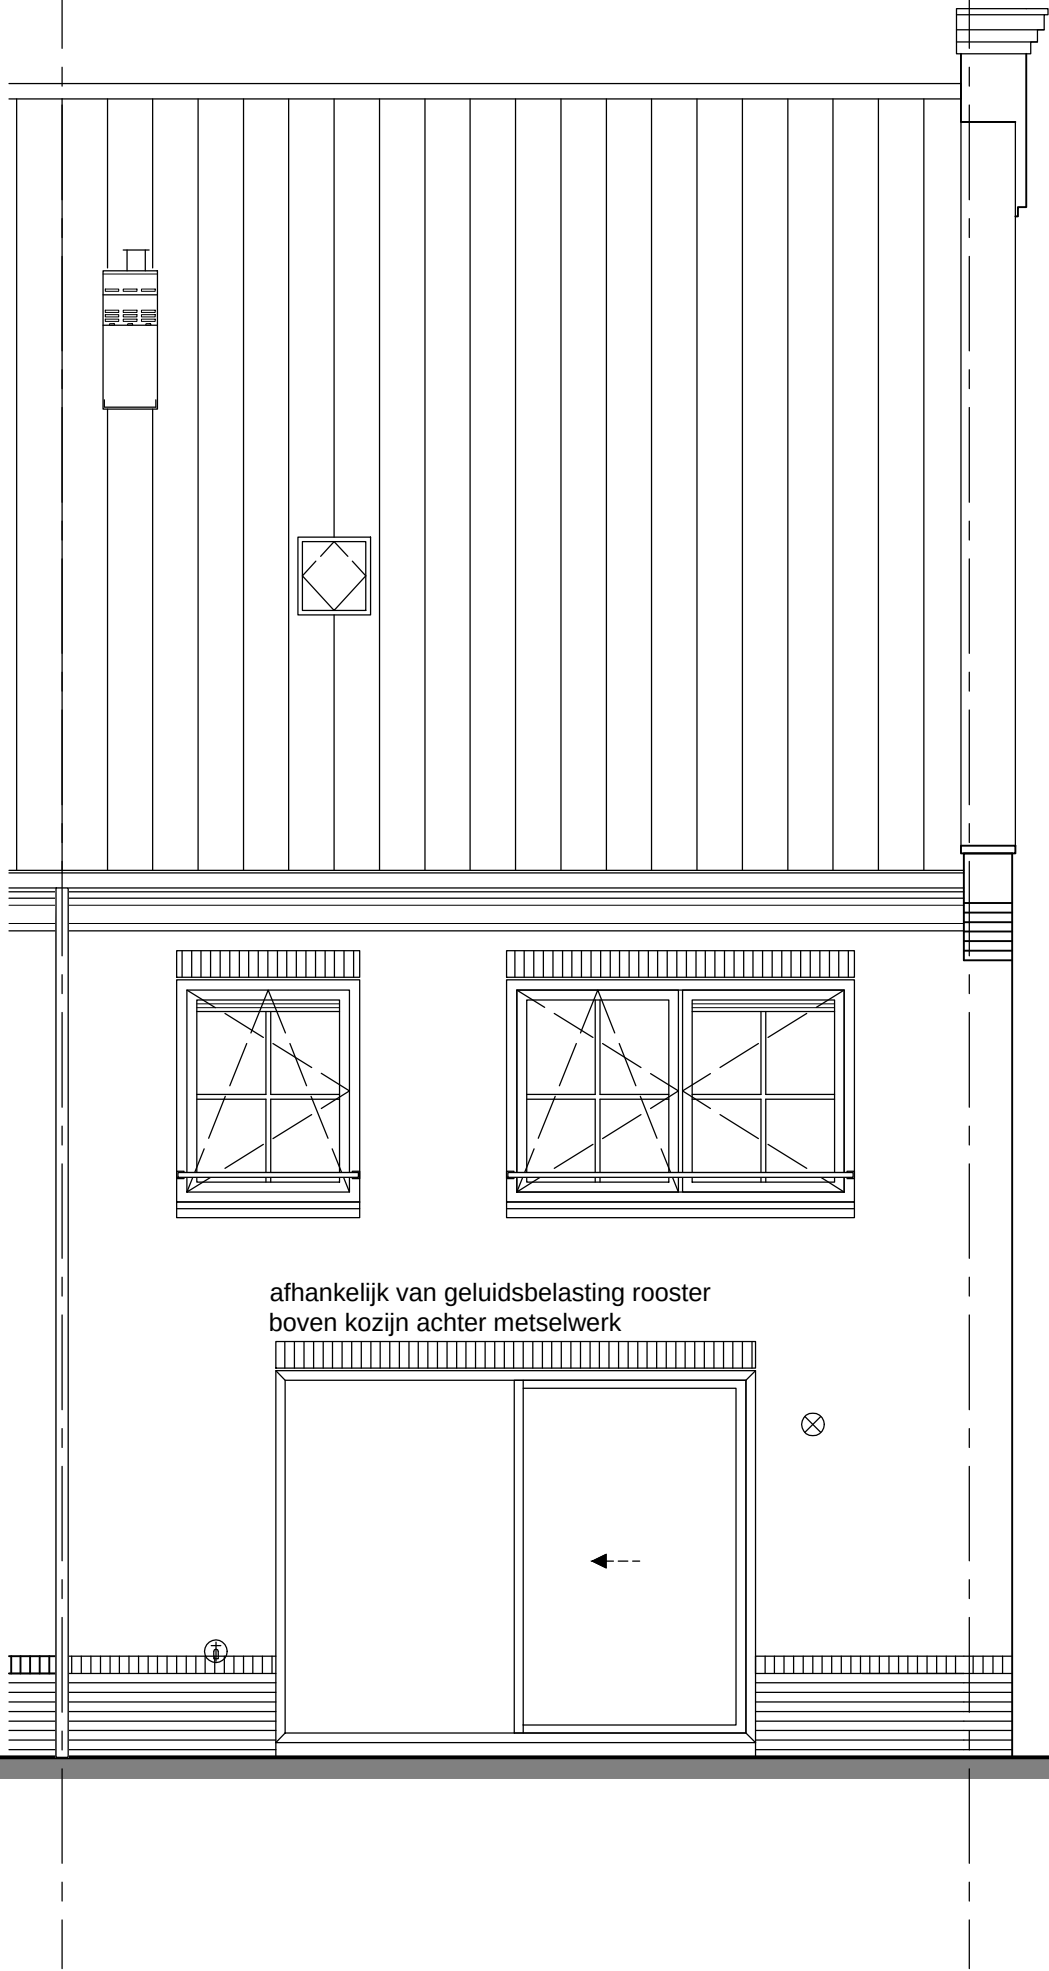


afhankelijk van geluidsbelasting rooster
boven kozijn achter metselwerk

type D1k en D1ks - achtergevel
bouwnummer 131
bouwnummers spiegelbeeld 129




woningbouw
Advies & Engineering
Runnenburg 12
3981 AZ Bunnik
Postbus 54
3980 CB Bunnik
T (030) 359 8933
www.bamadvies-engineering.nl

project		29 woningen - Hoef en Haag te Vianen	
onderwerp	woningtype D1k en D1ks achtergevel	projectnr.	8237
schaal	1:50	tekeningnr.	V-246
tekenaar	SV	status	definitief
(wiz)/datum		(.) 17-06-2016	

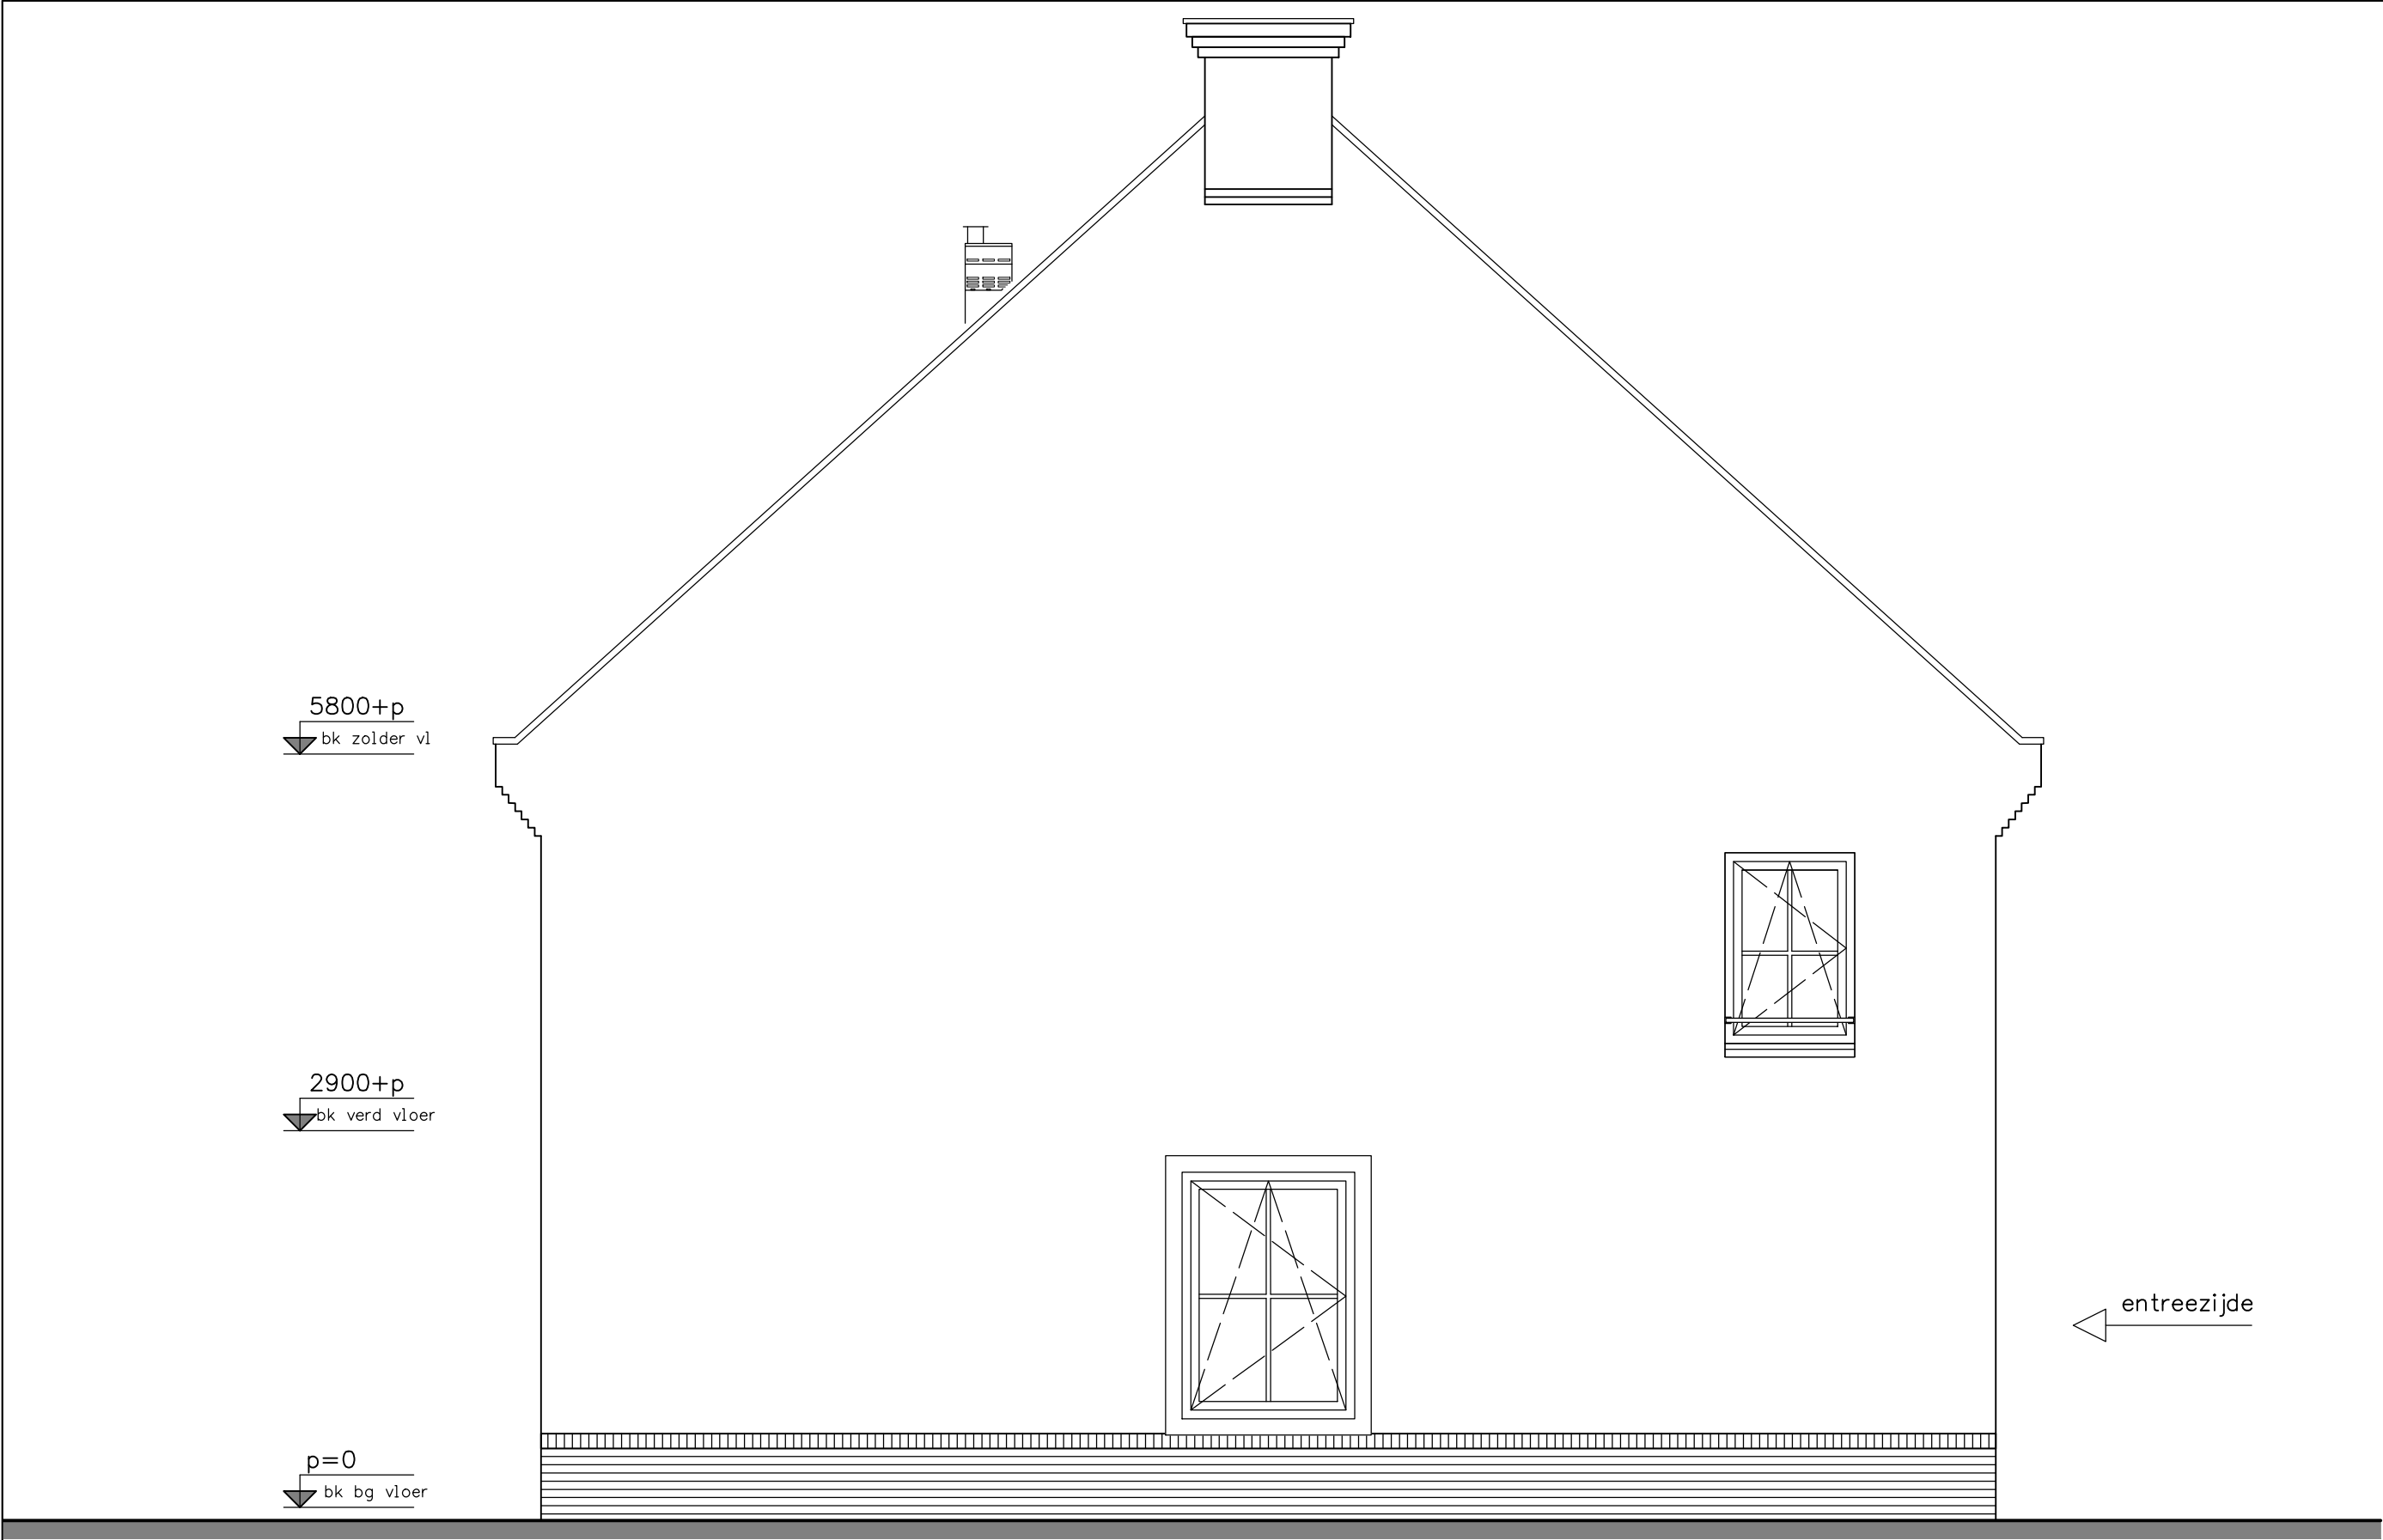

type D1k en D1ks - zijgevel bouwnummer 131 bouwnummers spiegelbeeld 129	project 29 woningen - Hoef en Haag te Vianen		projectnr. 8237	
	onderwerp woningtype D1k en D1ks zijgevel		tekeningnr. V-247	
	schaal 1:50	tekenaar SV	status definitief	(wiz)/datum (-), 17-06-2016

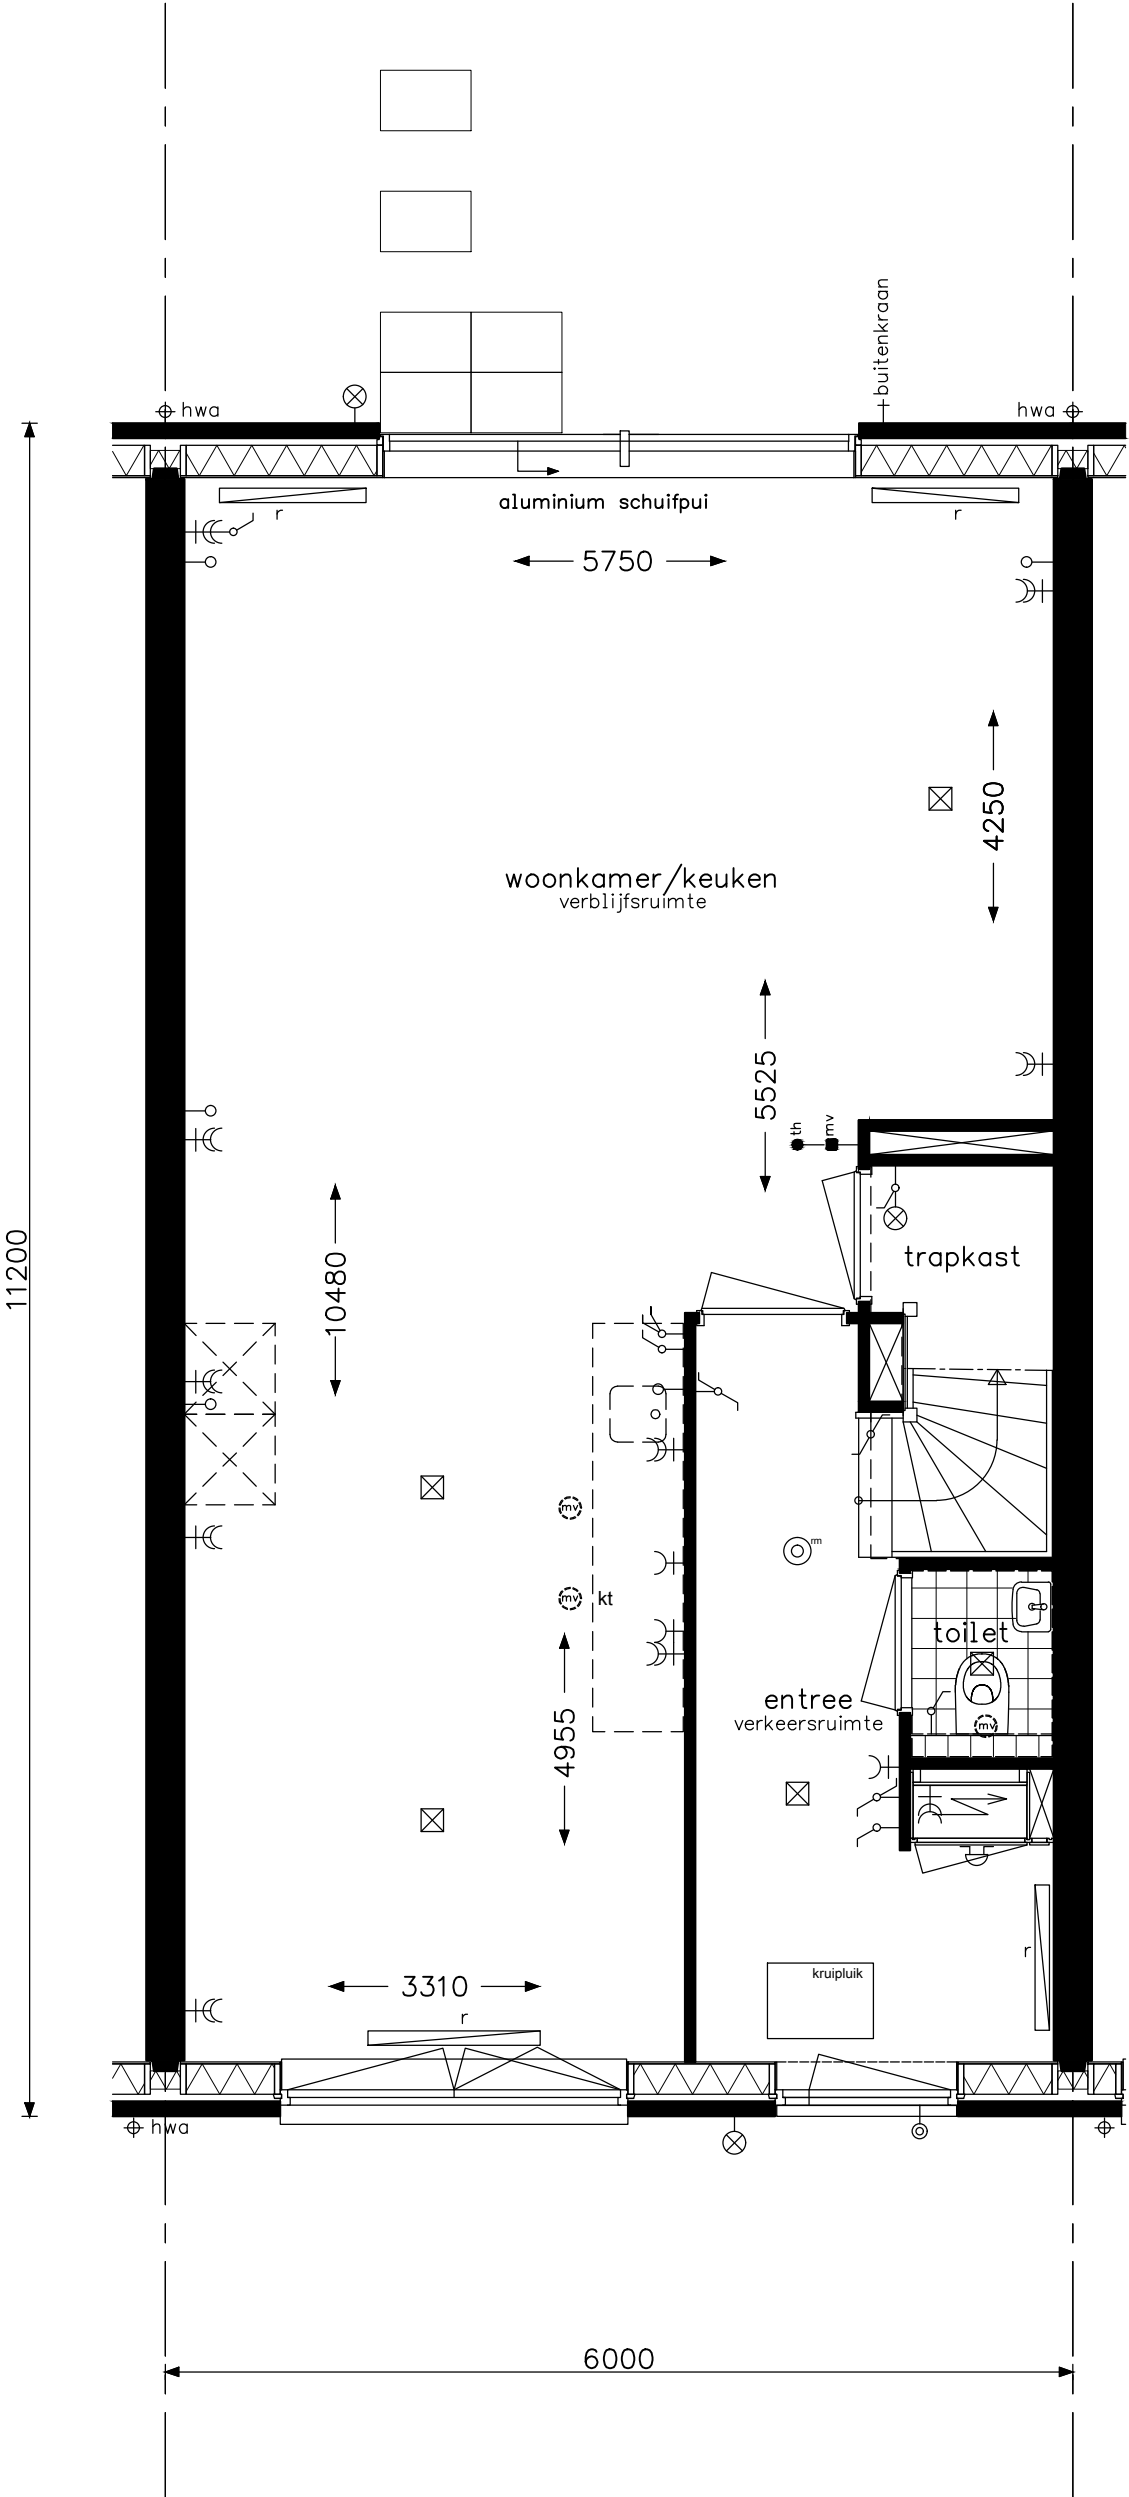


type Dt2 - begane grond
bouwnummer 130

**bam**
woningbouw

Advies & Engineering
Runnenburg 12
3981 AZ Bunnik
Postbus 54
3980 CB Bunnik
T (030) 359 8933
www.bamadvies-engineering.nl

project 29 woningen - Hoef en Haag te Vianen			projectnr. 8237
onderwerp woningtype Dt2 begane grond			tekeningnr. V- 241A
schaaal 1:50	tekenaar sv	status definitief	(wijz)/datum (-): 17-06-2016

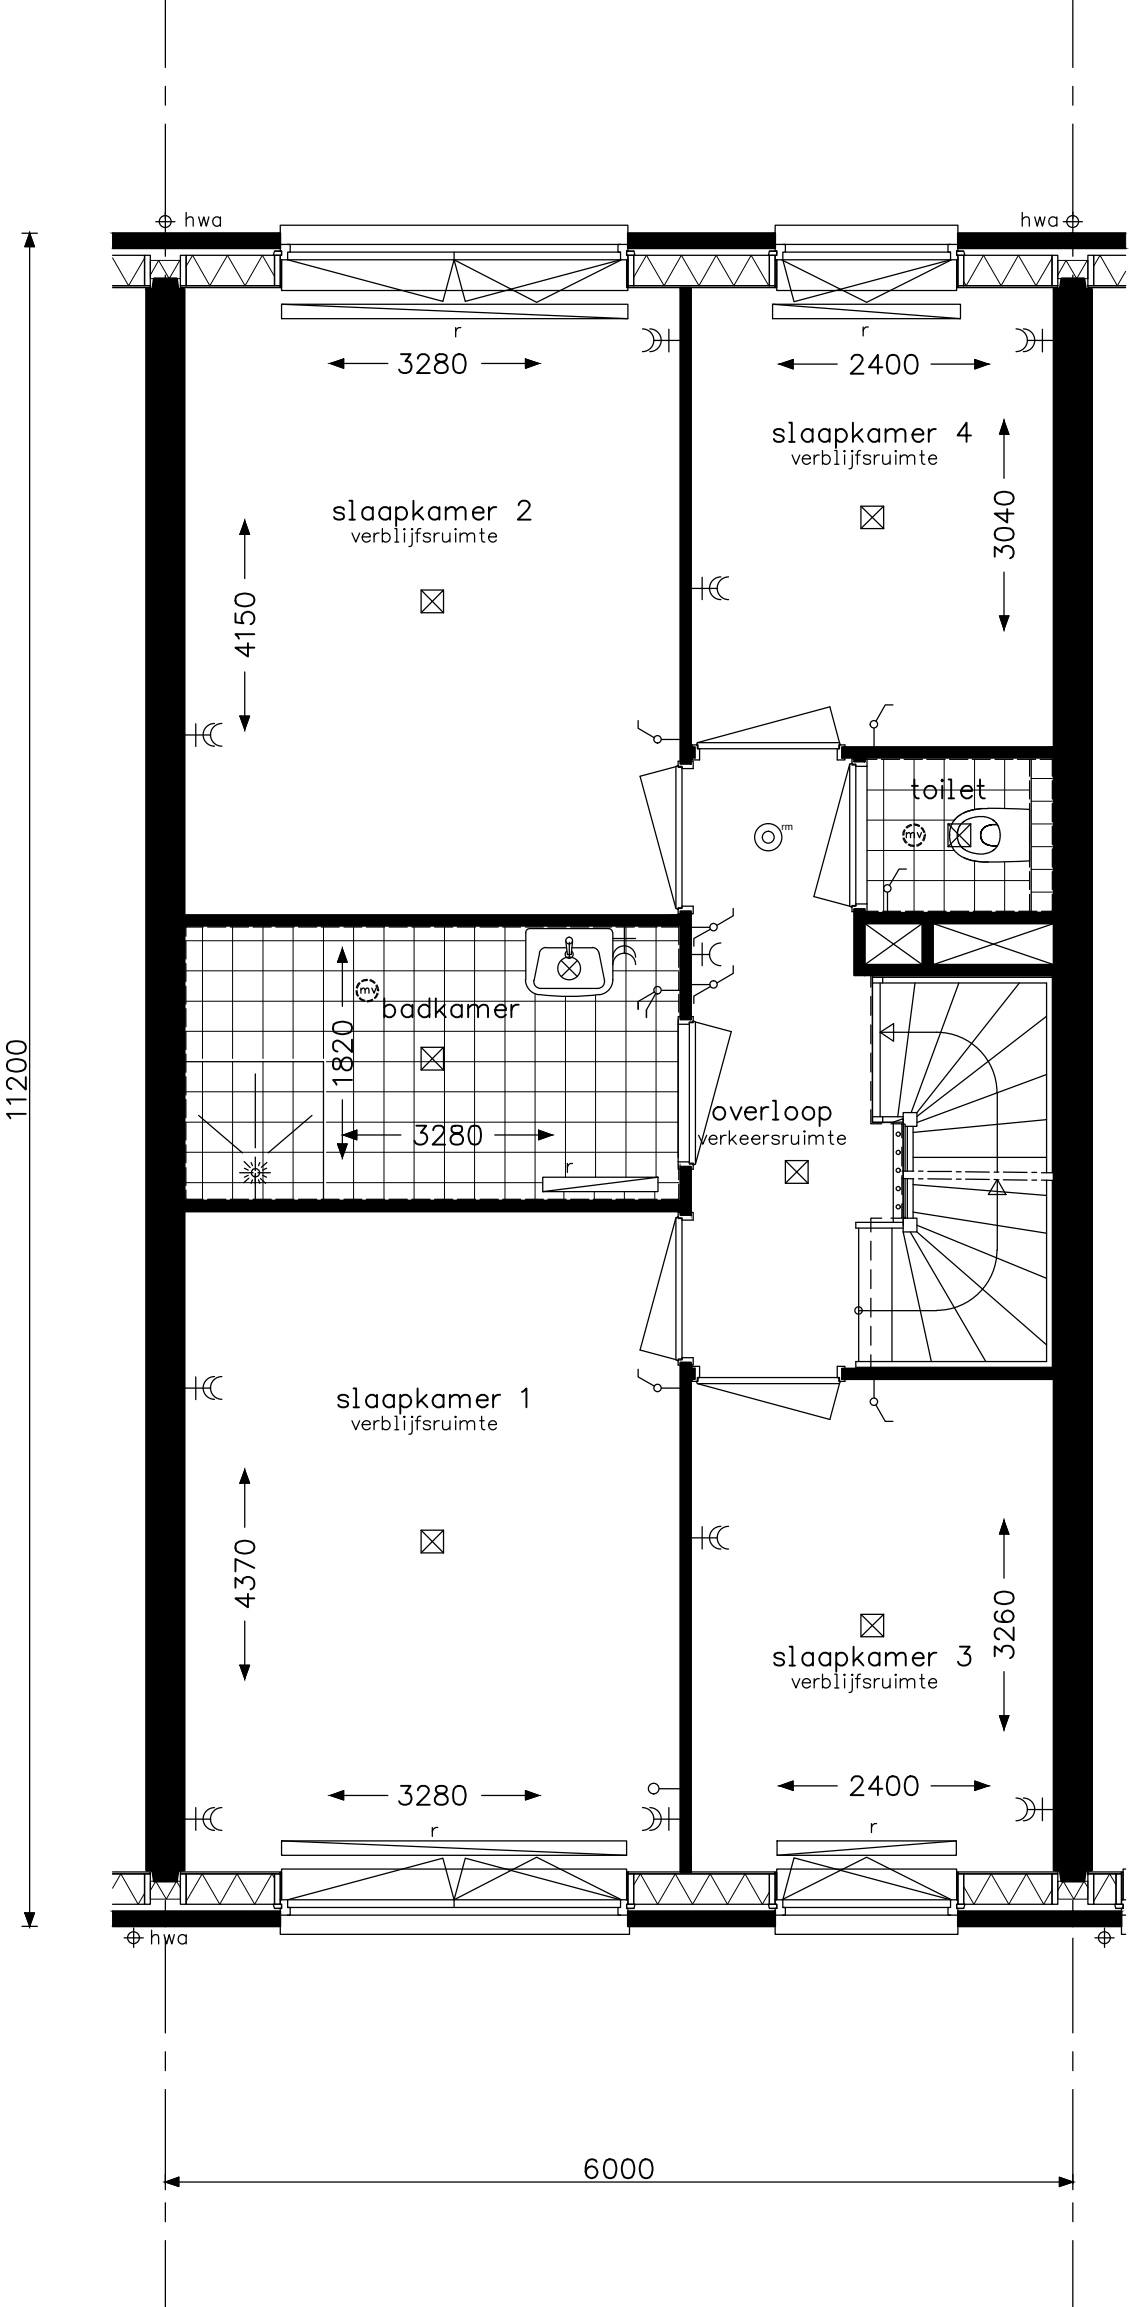


type Dt2 - verdieping
bouwnummer 130



bam
woningbouw

Advies & Engineering
Runnenburg 12
3981 AZ Bunnik
Postbus 54
3980 CB Bunnik
T (030) 359 8933
www.bamadvies-engineering.nl

project 29 woningen - Hoef en Haag te Vianen			projectnr. 8237
onderwerp woningtype Dt2 verdieping			tekeningnr. V- 242A
schaal 1:50	tekenaar sv	status definitief	(wijz)/datum (-): 17-06-2016

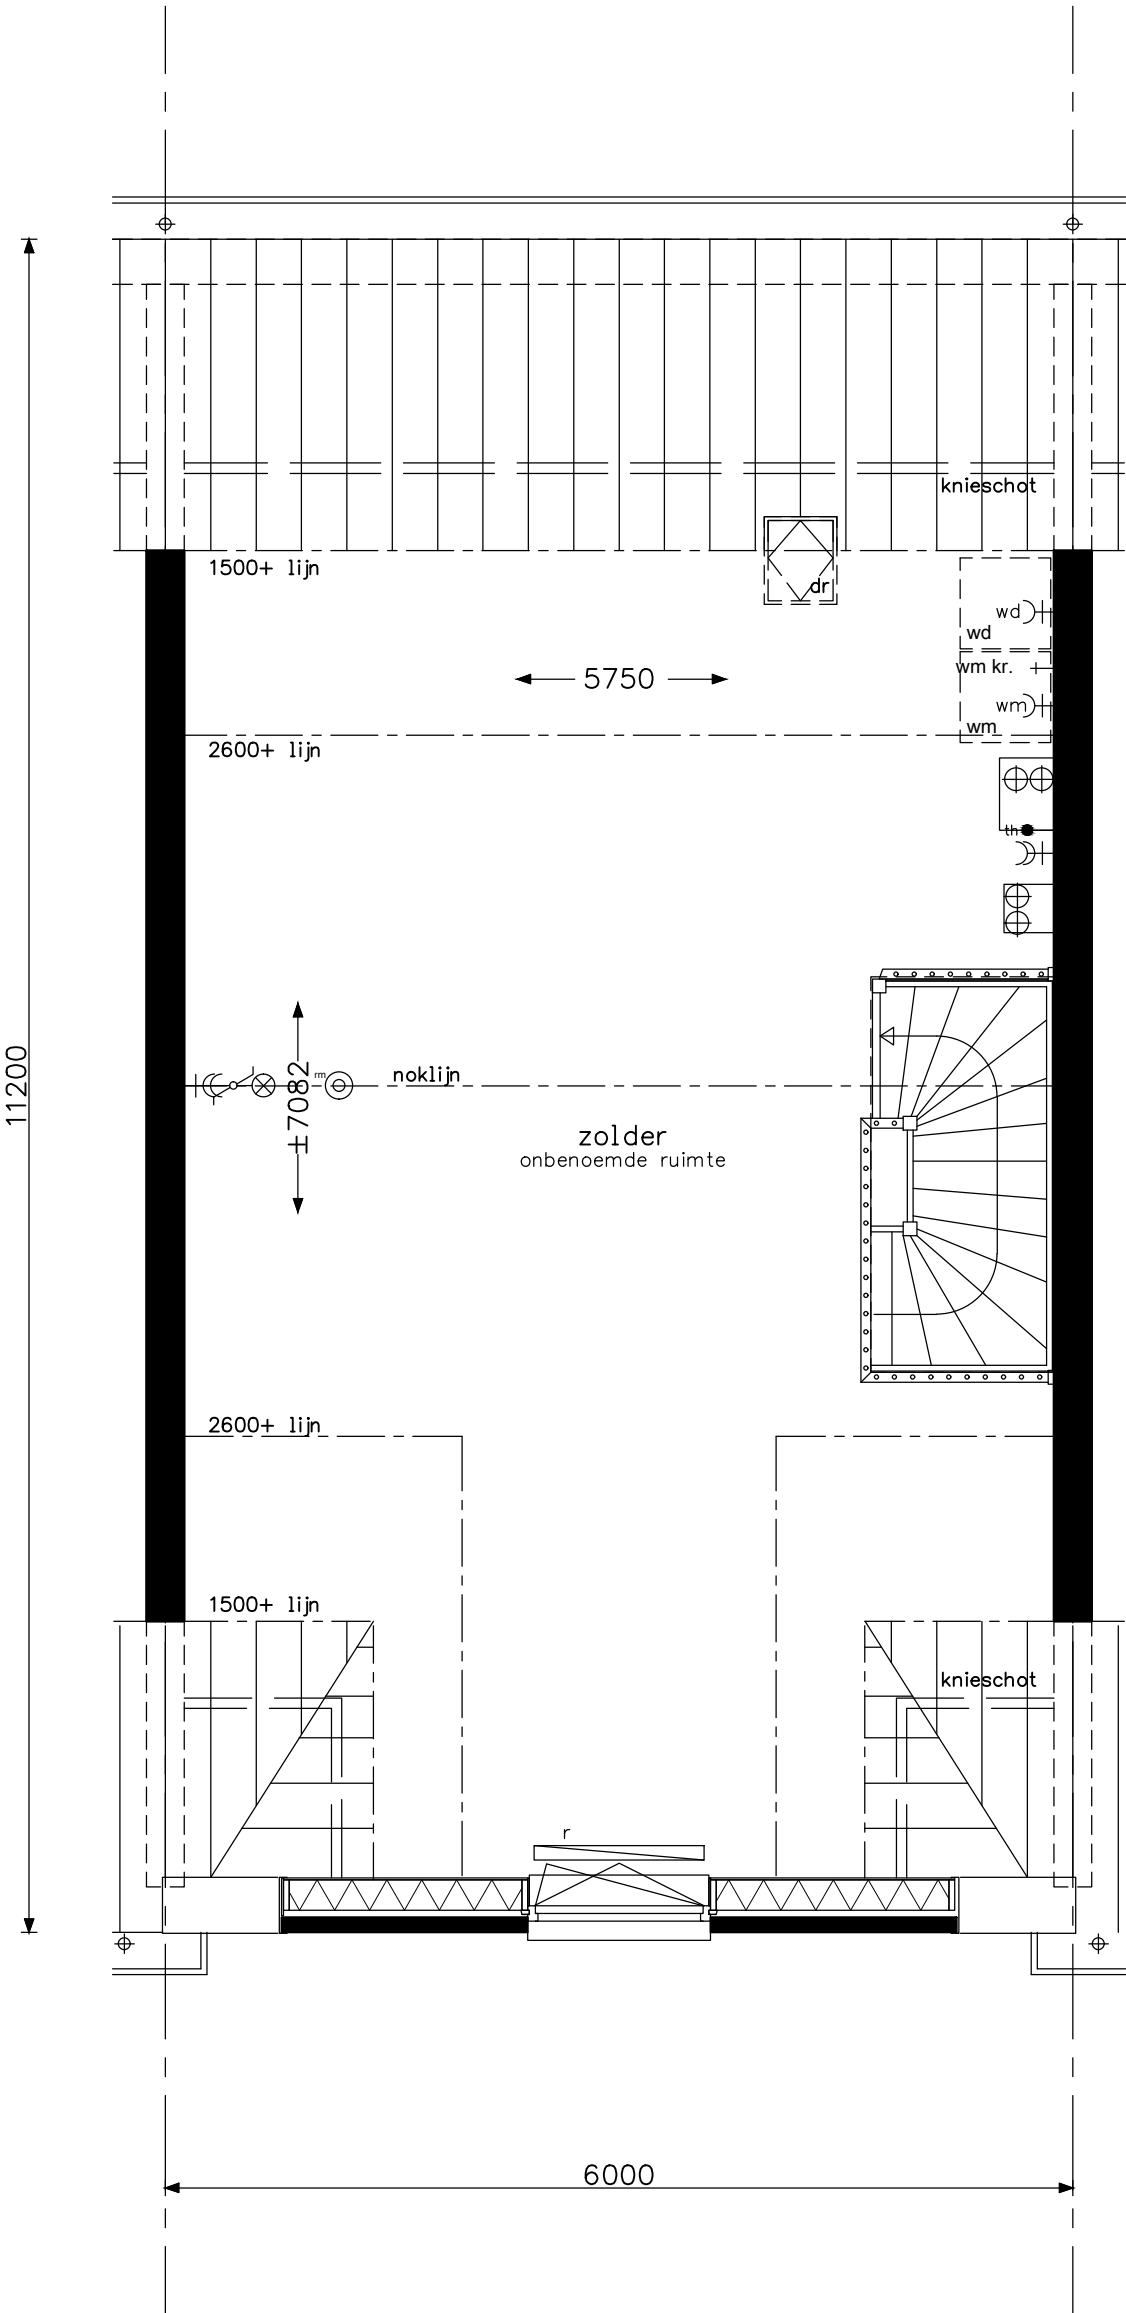


type Dt2 - zolder
bouwnummer 130

**bam**
woningbouw

Advies & Engineering
Runnenburg 12
3981 AZ Bunnik
Postbus 54
3980 CB Bunnik
T (030) 359 8933
www.bamadvies-engineering.nl

project 29 woningen - Hoef en Haag te Vianen			projectnr. 8237
onderwerp woningtype Dt2 zolder			tekeningnr. V- 243A
schaal 1:50	tekenaar sv	status definitief	(wijz)/datum (-): 17-06-2016

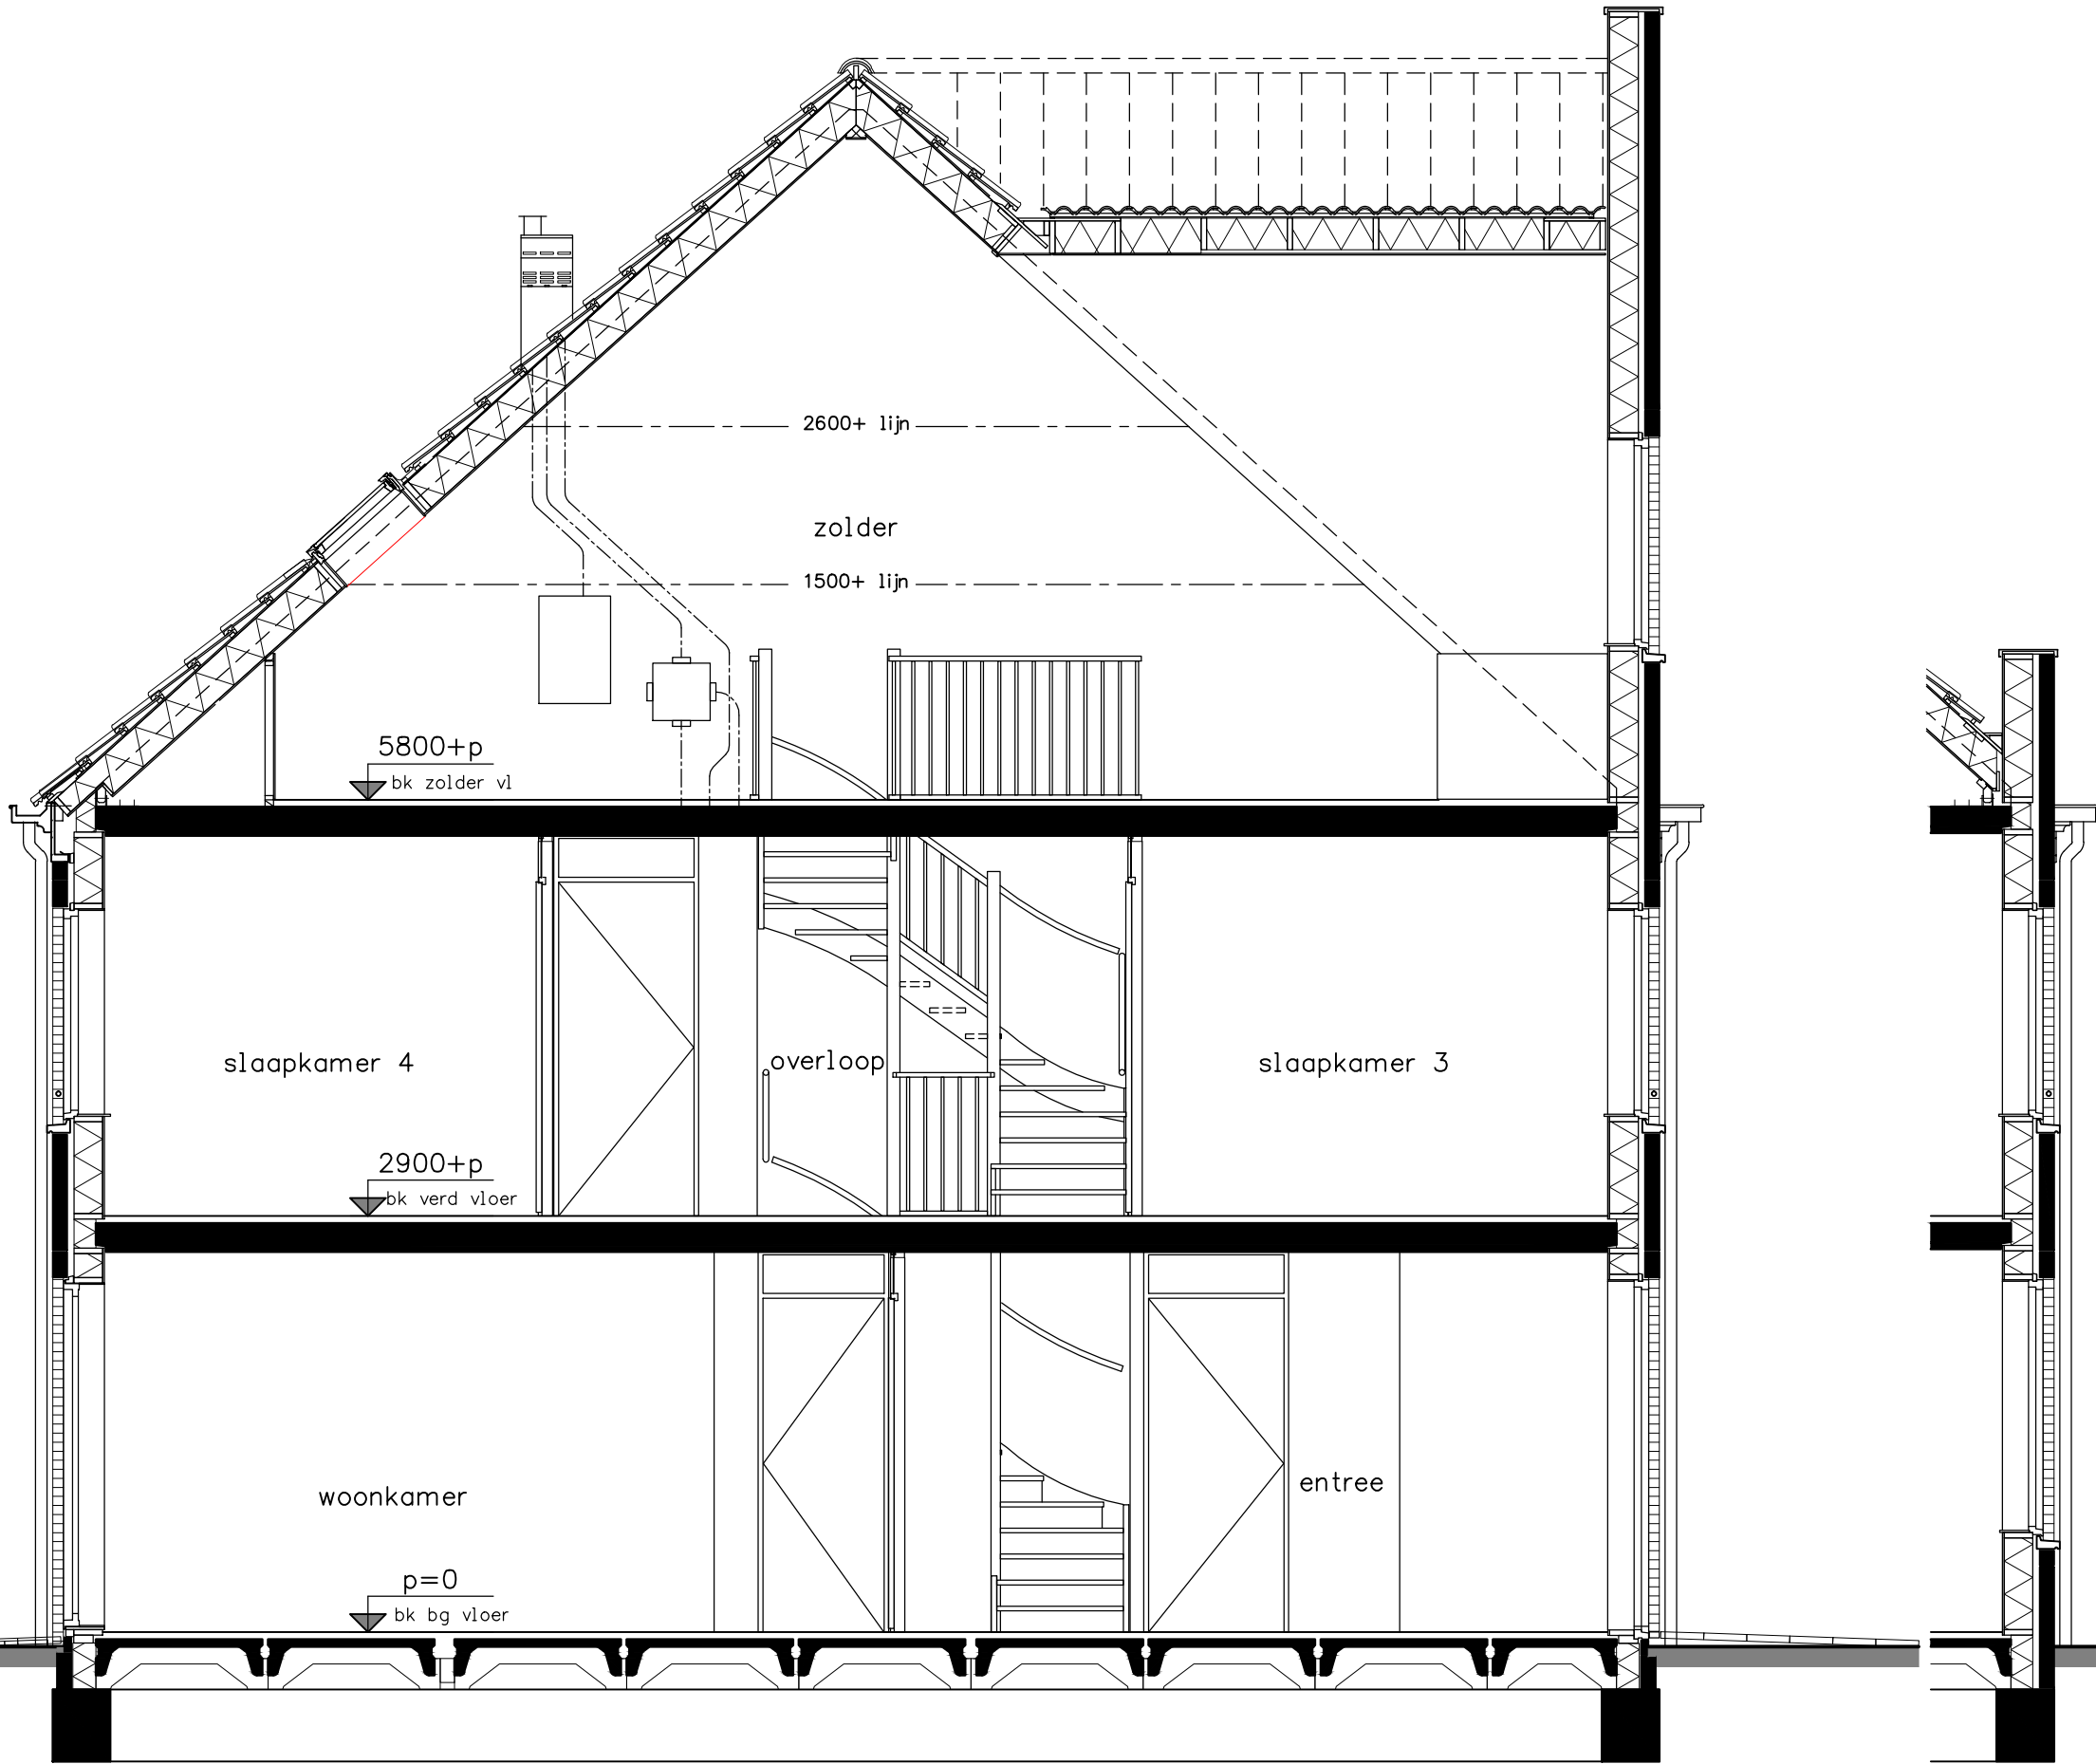

type Dt2 - doorsnede 1
bouwnummer 130




woningbouw
Advies & Engineering
Runnenburg 12
3981 AZ Bunnik
Postbus 54
3980 CB Bunnik
T (030) 359 8933
www.bamadvies-engineering.nl

project	29 woningen - Hoef en Haag te Vianen			
	onderwerp	woningtype Dt2 doorsnede 1		
	projectnr.	8237	tekeningsnr.	V-244A
schaal	1:50	tekenaar	SV	status
		definitief		(wiz)/datum
				(-), 17-06-2016

5800+p
bk zolder vl

2900+p
bk verd vloer

p=0
bk bg vloer

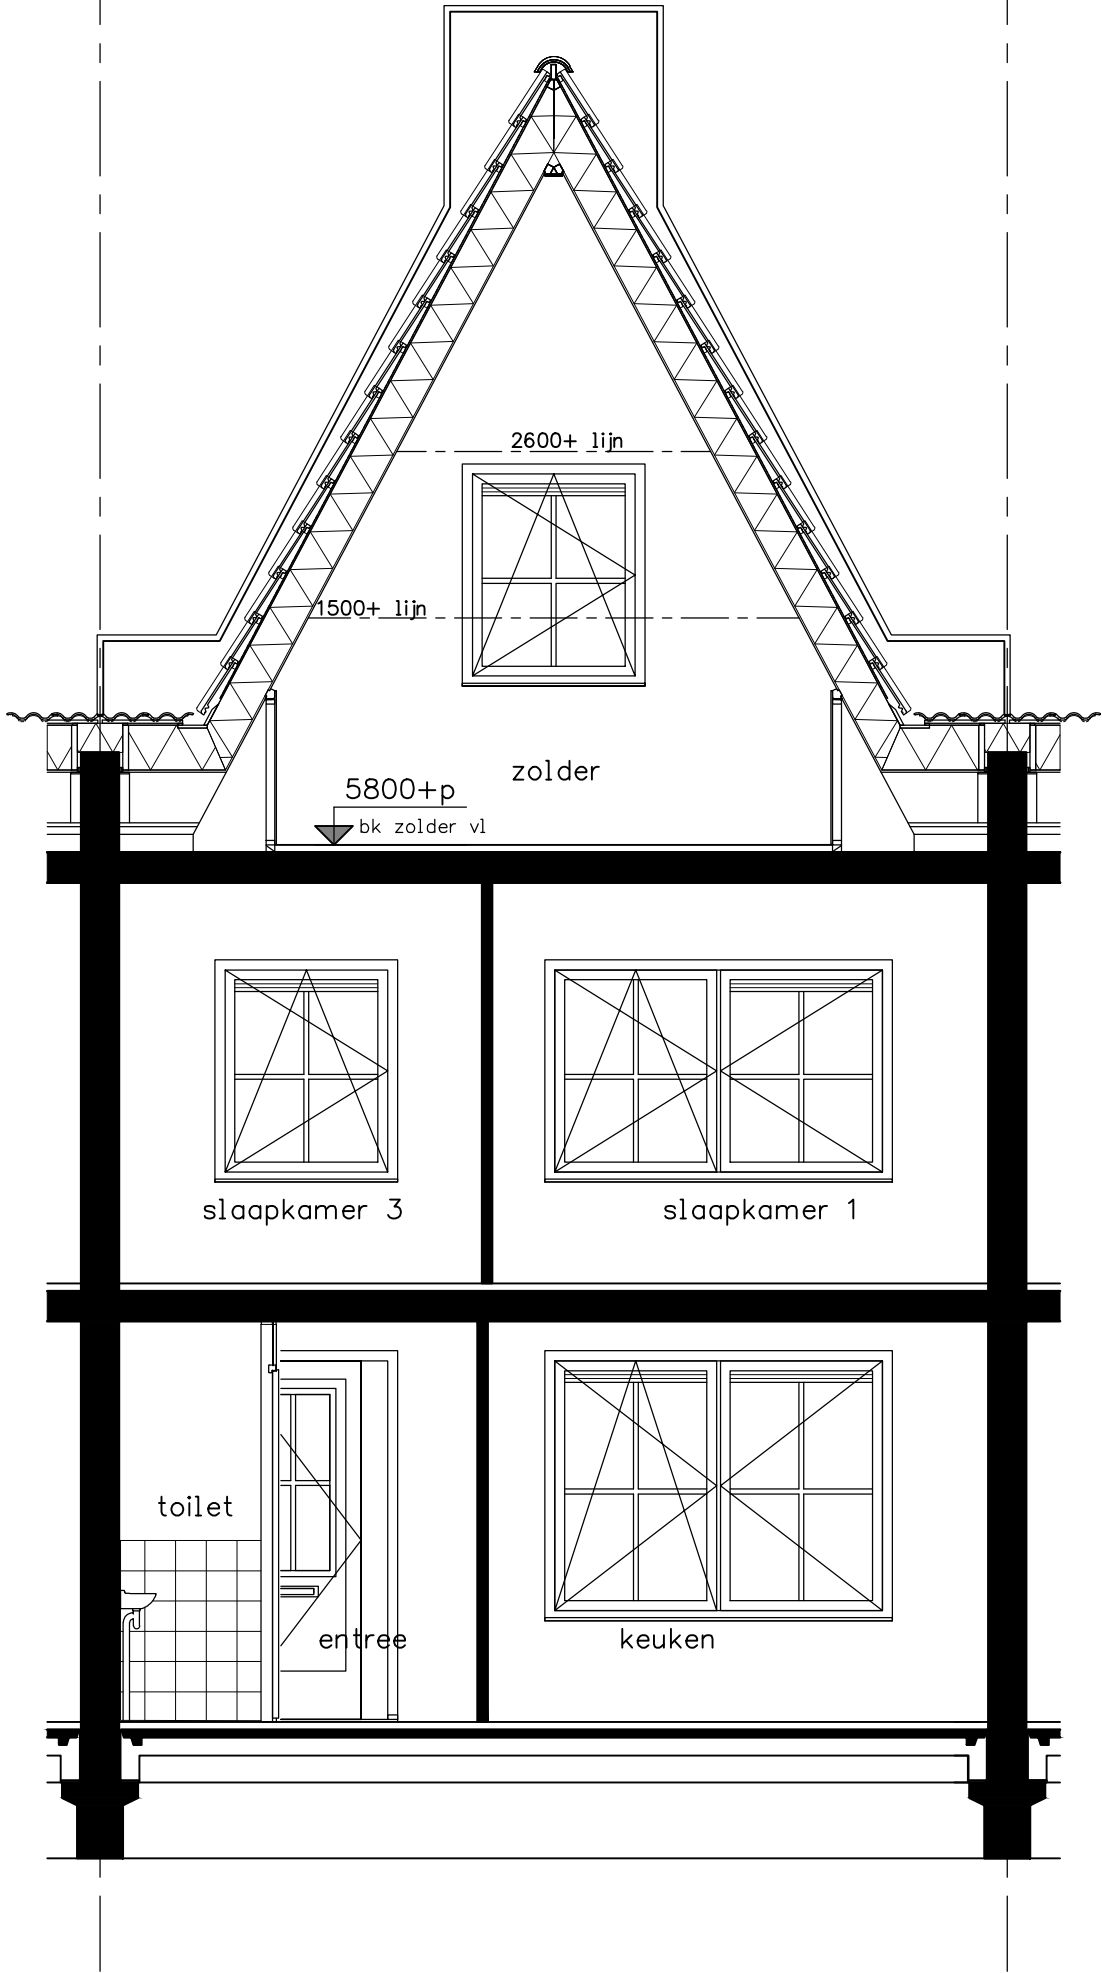

type Dt2 - doorsnede 2
bouwnummer 130




Advies & Engineering
Runnenburg 12
3981 AZ Bunnik
Postbus 54
3980 CB Bunnik
T (030) 359 8933
www.bamadvies-engineering.nl

project	29 woningen - Hoef en Haag te Vianen			
	onderwerp	woningtype Dt2 doorsnede 2		
	projectnr.	8237	tekeningnr.	V-244A1
schaal	1:50	tekenaar	SV	status
		definitief		(wiz)/datum (-), 17-06-2016

p=0
bk bg vloer

2900+p
bk verd vloer

5800+p
bk zolder vl

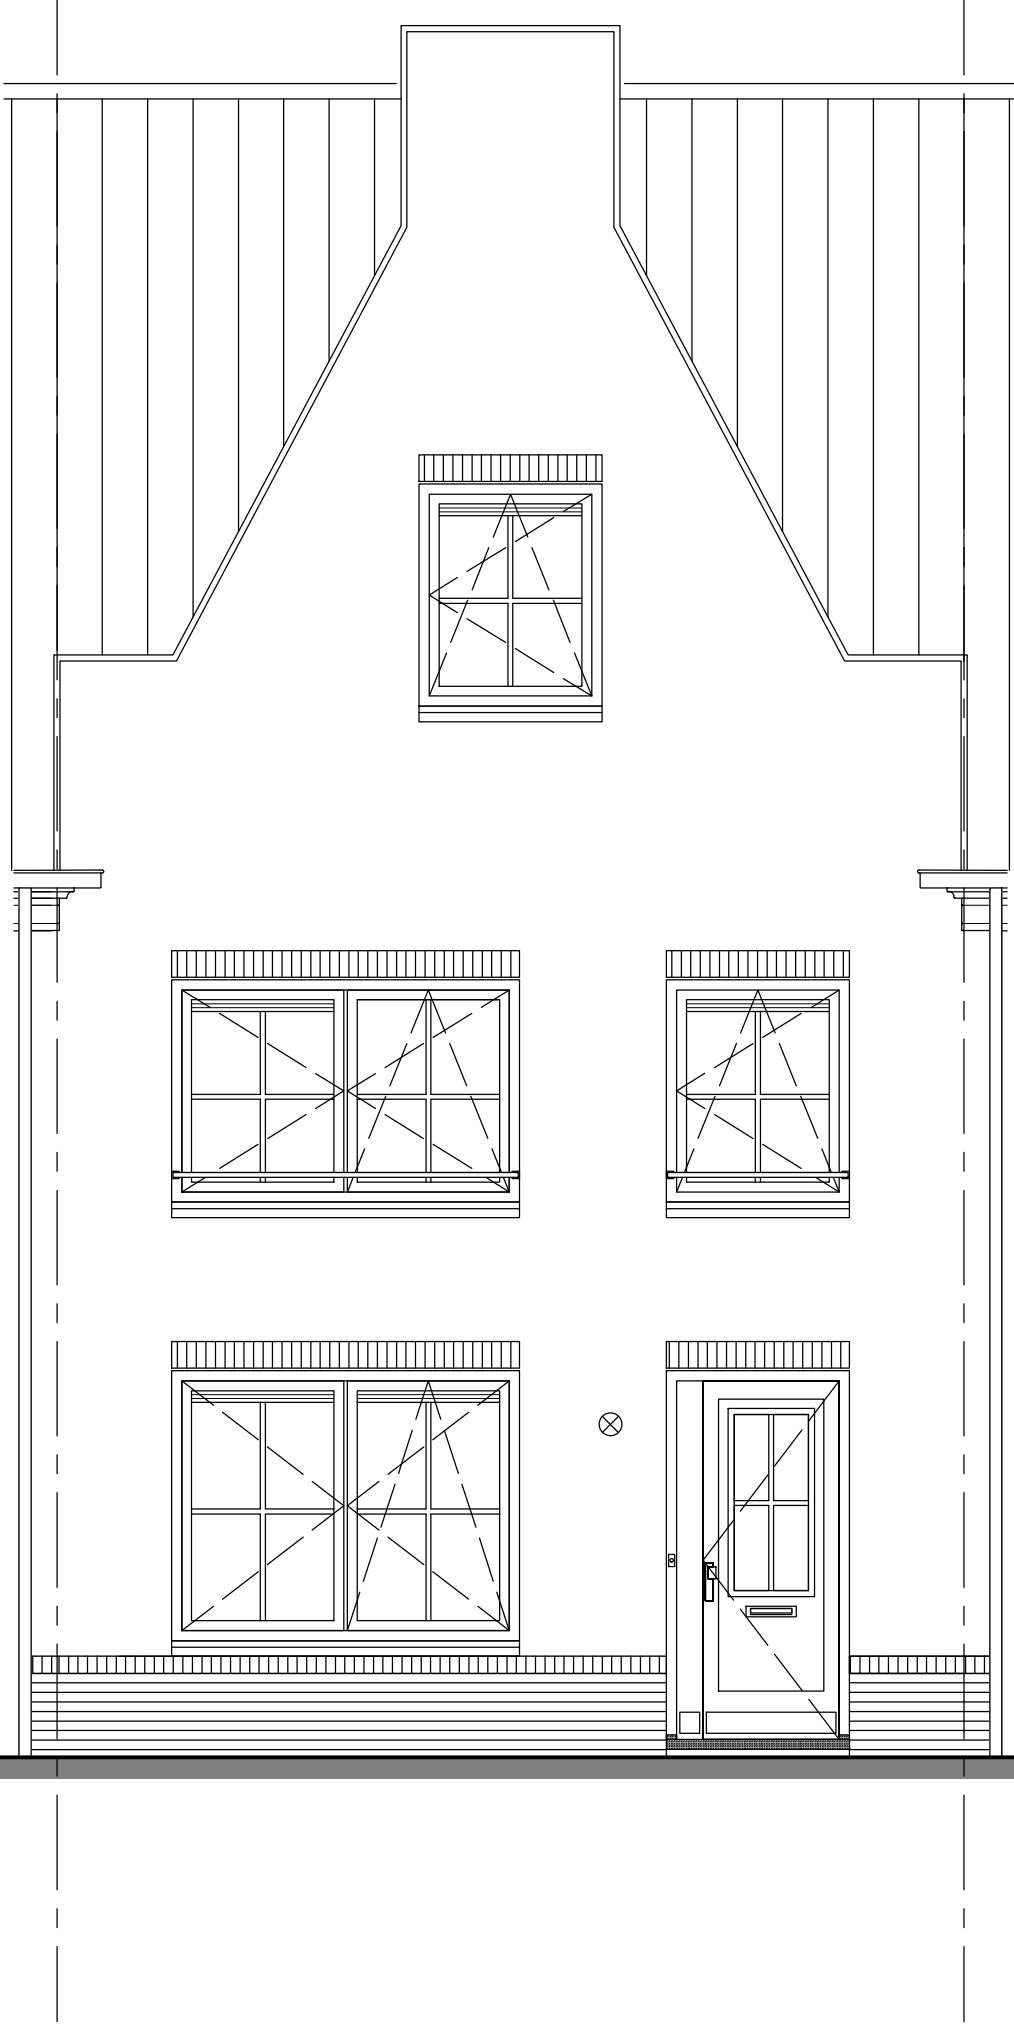


type Dt2 - voorgevel
bouwnummer 130



woningbouw
Advies & Engineering
Runnenburg 12
3981 AZ Bunnik
Postbus 54
3980 CB Bunnik
T (030) 359 8933
www.bamadvies-engineering.nl

project 29 woningen - Hoef en Haag te Vianen			
onderwerp	projectnr. 8237		
	woningtype Dt2		
	voorgevel		
	tekeningnr. V-245A		
schaal	1:50	tekenaar	SV
status		definitief	
(wiz)/datum		(.) 17-06-2016	

Hoeveelheid en positie van PV panelen conform opgave adviseur

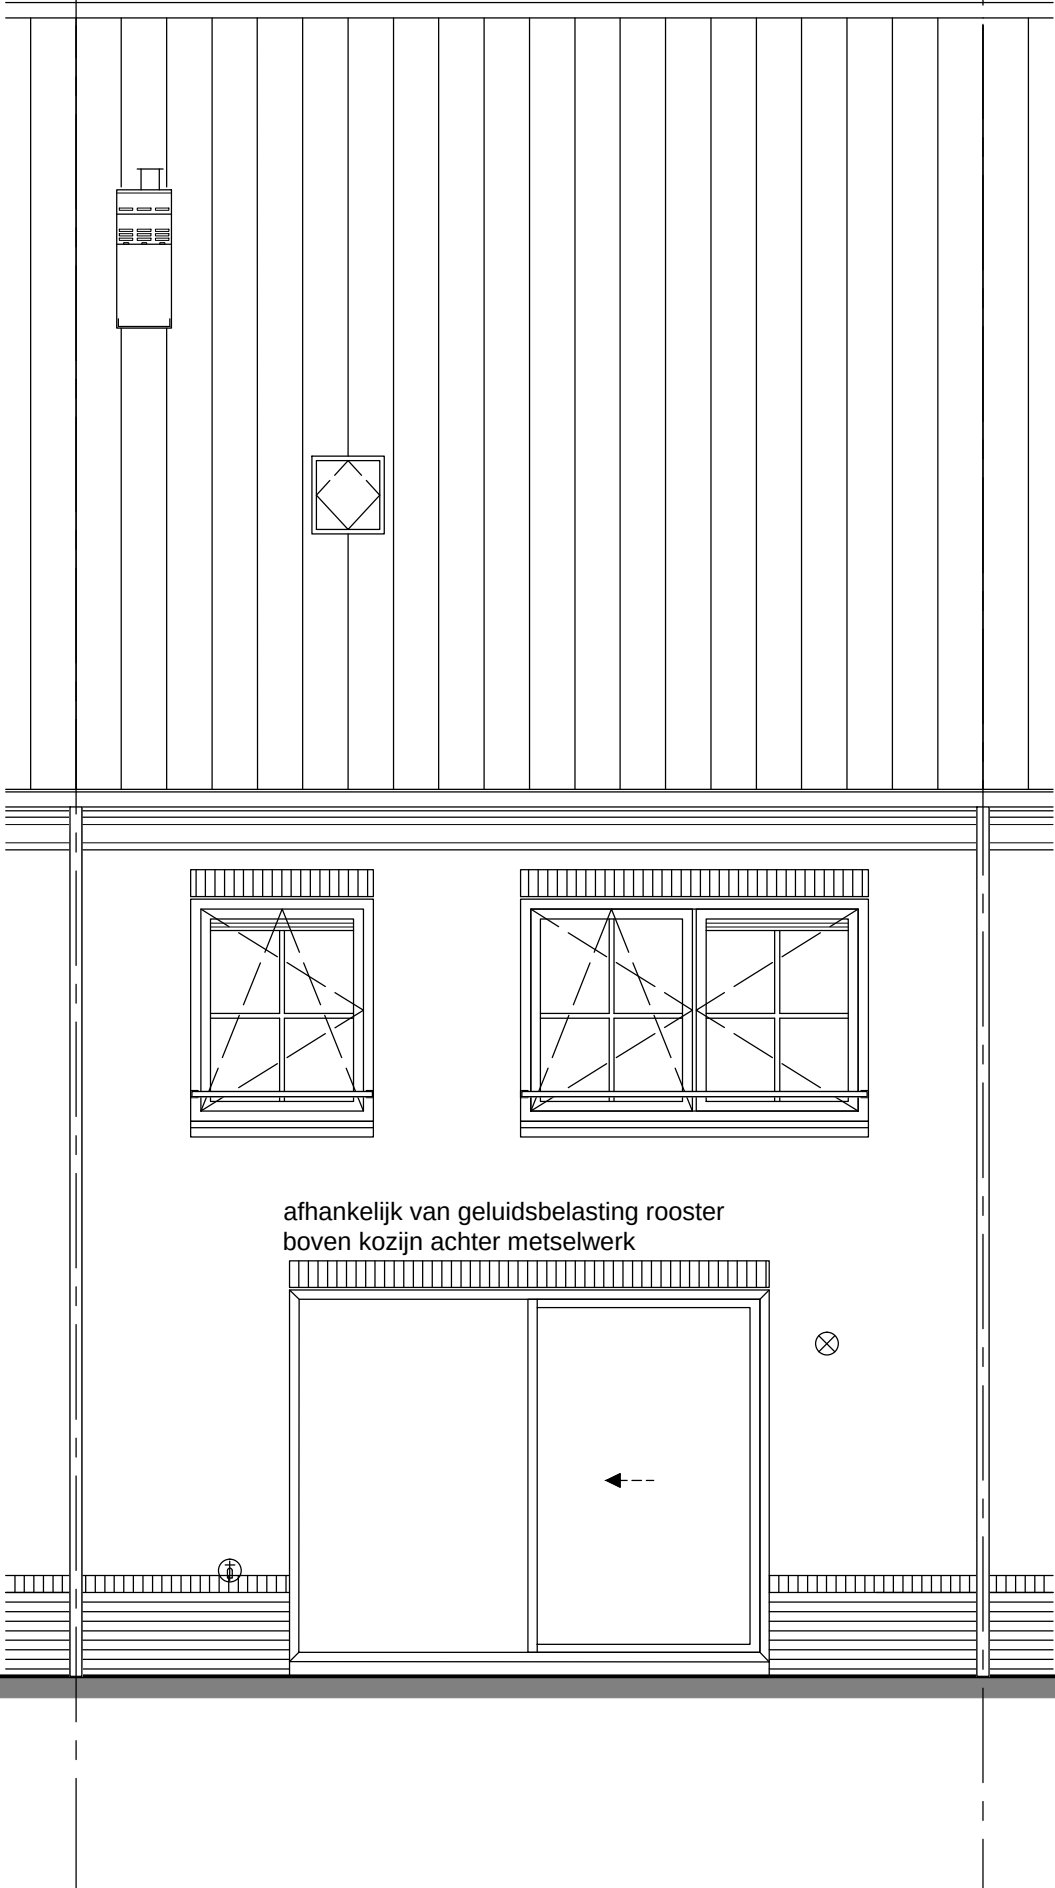

5800+p
bk zolder vl



2900+p
bk verd vloer

p=0
bk bg vloer

type Dt2 - achtergevel
bouwnummer 130

project	29 woningen - Hoef en Haag te Vianen			
	onderwerp	woningtype Dt2 achtergevel		
	projectnr.	8237	tekeningnr.	V-246A
schaal	1:50	tekenaar	SV	status
(wiz)/datum		definitief		
(wiz)/datum		(-). 17-06-2016		

bam woningbouw
Advies & Engineering
Runnenburg 12
3981 AZ Bunnik
Postbus 54
3980 CB Bunnik
T (030) 359 8933
www.bamadvies-engineering.nl

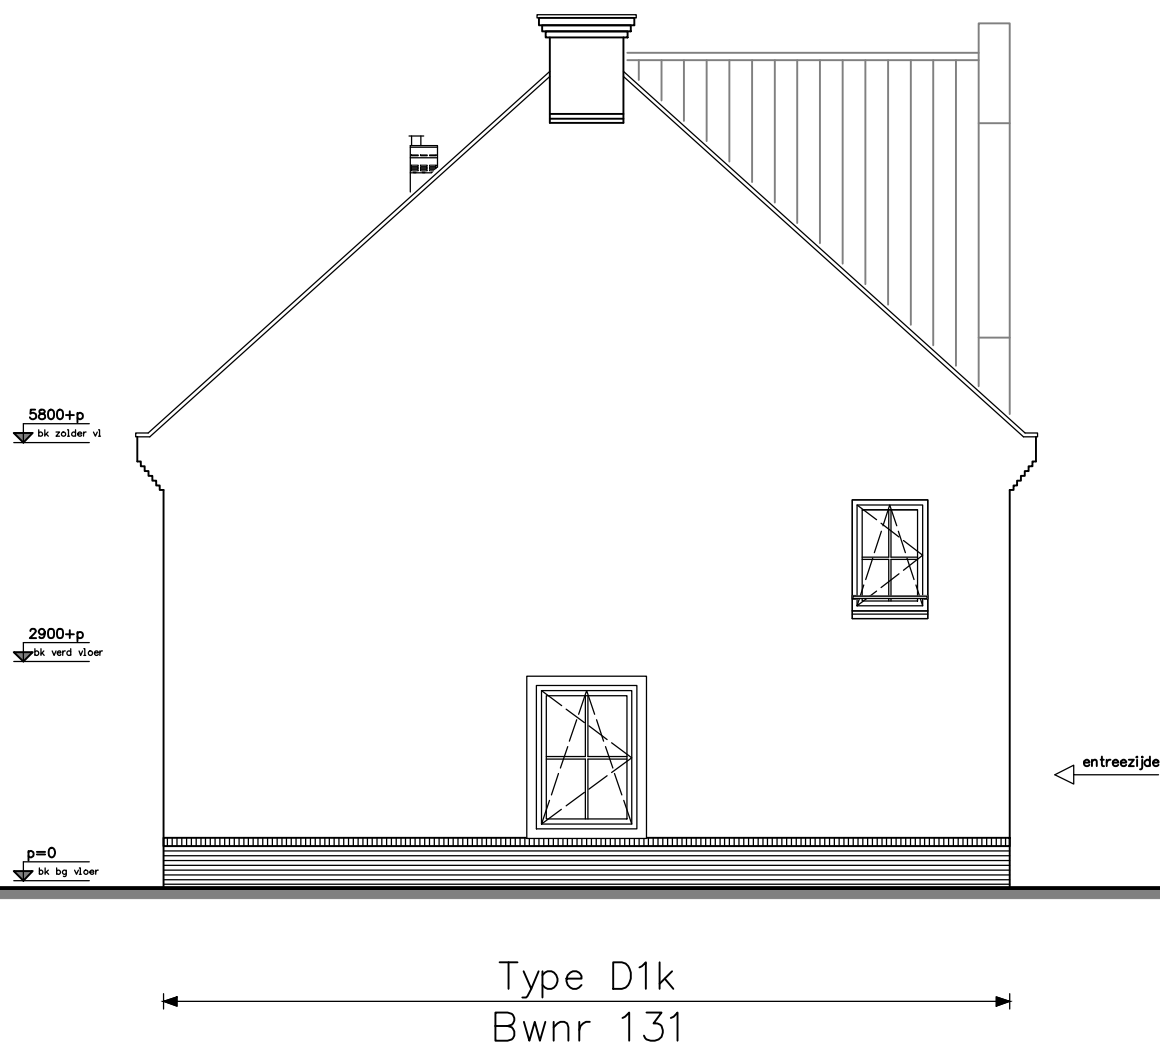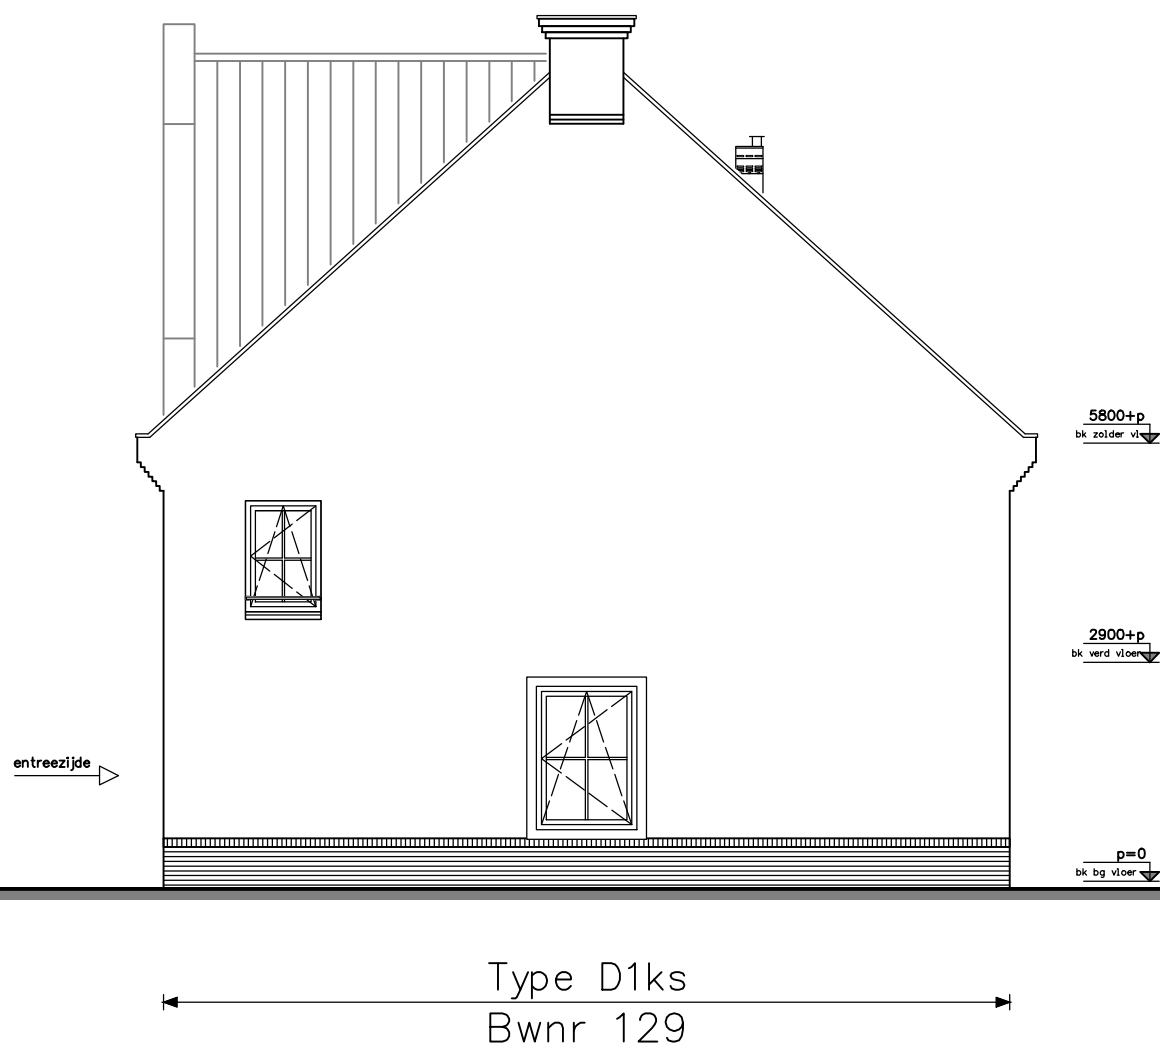

Blok 21

koperstekening

 Advies & Engineering Rijnweg 12 3981 AZ Bunnik Postbus 54 3980 CB Bunnik T (030) 359 8833 www.bamadvies-engineering.nl	project 29 woningen - Hoef en Haag te Vianen			projectnr 8237
	onderwerp woningtype D			tekeningsnr
	Blokoverzichten			V-250
	Blok 21			
schaal 1:100	tekenaar sv	status definitief	wplj/dam (-): 17-06-2016	

LET OP!
Positie van de hemelwaterafvoeren (hwa's) is afhankelijk van de situatie en de gekozen opties per blok.
De definitieve positie wordt nader bepaald.

TEK.No	OMSCHRIJVING	FORMAAT	DATUM	–	A	B	C	D	E	F
	algemeen									
V-300D	voorblad	A3	17-06-2016	●						
	woningtype D, Dk en Dt opties									
V-341	begane grond type D + Dk	A3	17-06-2016	●						
V-343	zolder type D + Dk	„	„	●						
V-343a	zolder type D + Dk	„	„	●						
V-343b	zolder type D + Dk	„	„	●						
V-344	doorsnede type D + Dk	„	„	●						
V-344a	doorsnede type D + Dk	„	„	●						
V-345	voorgevel type D + Dk	„	„	●						
V-346	achtergevel type D + Dk	„	„	●						
V-346a	achtergevel type D + Dk	„	„	●						
V-346b	achtergevel type D + Dk	„	„	●						
V-347	zijgevel type Dk	„	„	●						
V-347a	zijgevel type D2k	„	„	●						

Hoef en Haag te Vianen

29 woningen

"Oud Hollands"

woningtype D

(Meander)

opties

verkooptekeningen



Advies & Engineering

Ronnenburg 12

3981 AZ Bunnik

Postbus 54

3980 CB Bunnik

T (030) 359 8933

www.bamadvies-engineering.nl

project

29 woningen - Hoef en Haag te Vianen

onderwerp

woningtype D
renvooi
opties

projectnr.

8237

tekeningnr.

V-300D

status

definitief


tekenaar

SV

schaal

definitief

(-), 17-06-2016

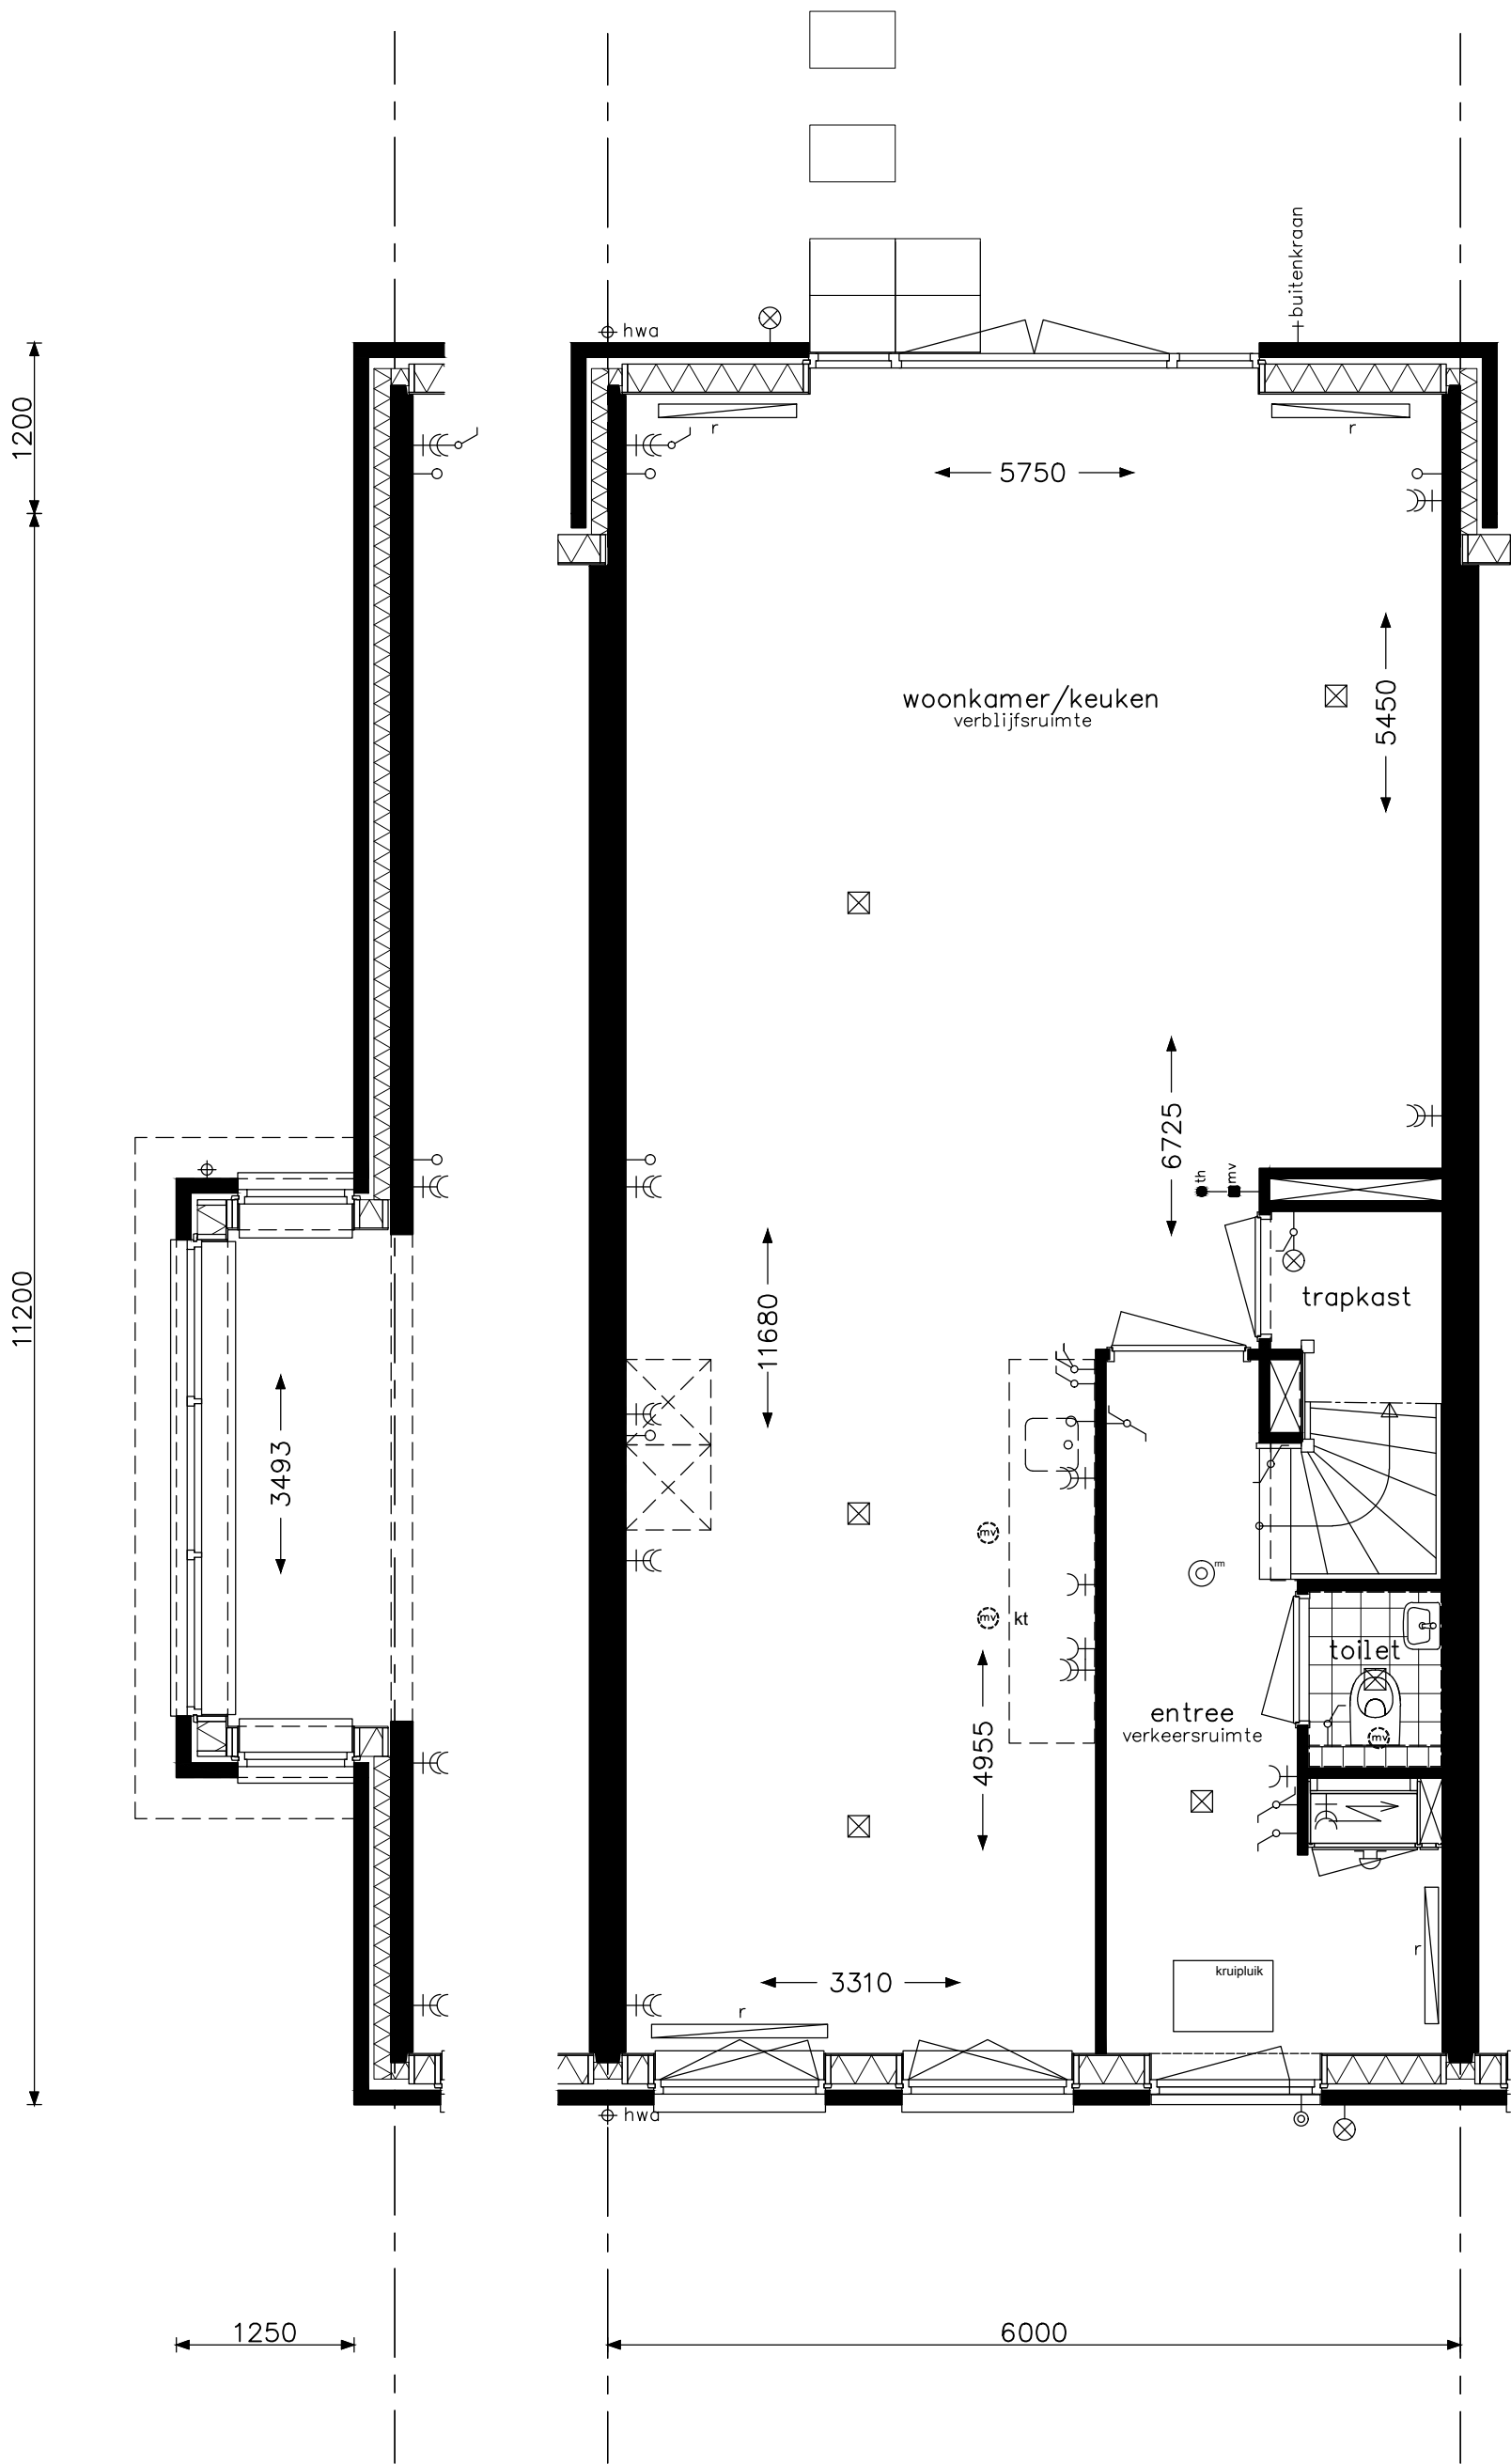


optie uitbouw 1,20m
optie openslaande deuren achtergevel
optie erker zijgevel Bwnr 129+131

**bam**
woningbouw

Advies & Engineering
Runnenburg 12
3981 AZ Bunnik
Postbus 54
3980 CB Bunnik
T (030) 359 8933
www.bamadvies-engineering.nl

project 29 woningen - Hoef en Haag te Vianen			projectnr. 8237
onderwerp woningtype D + Dk begane grond opties			tekeningnr. V- 341
schaal 1:50	tekenaar sv	status definitief	(wijz)/datum (-): 17-06-2016

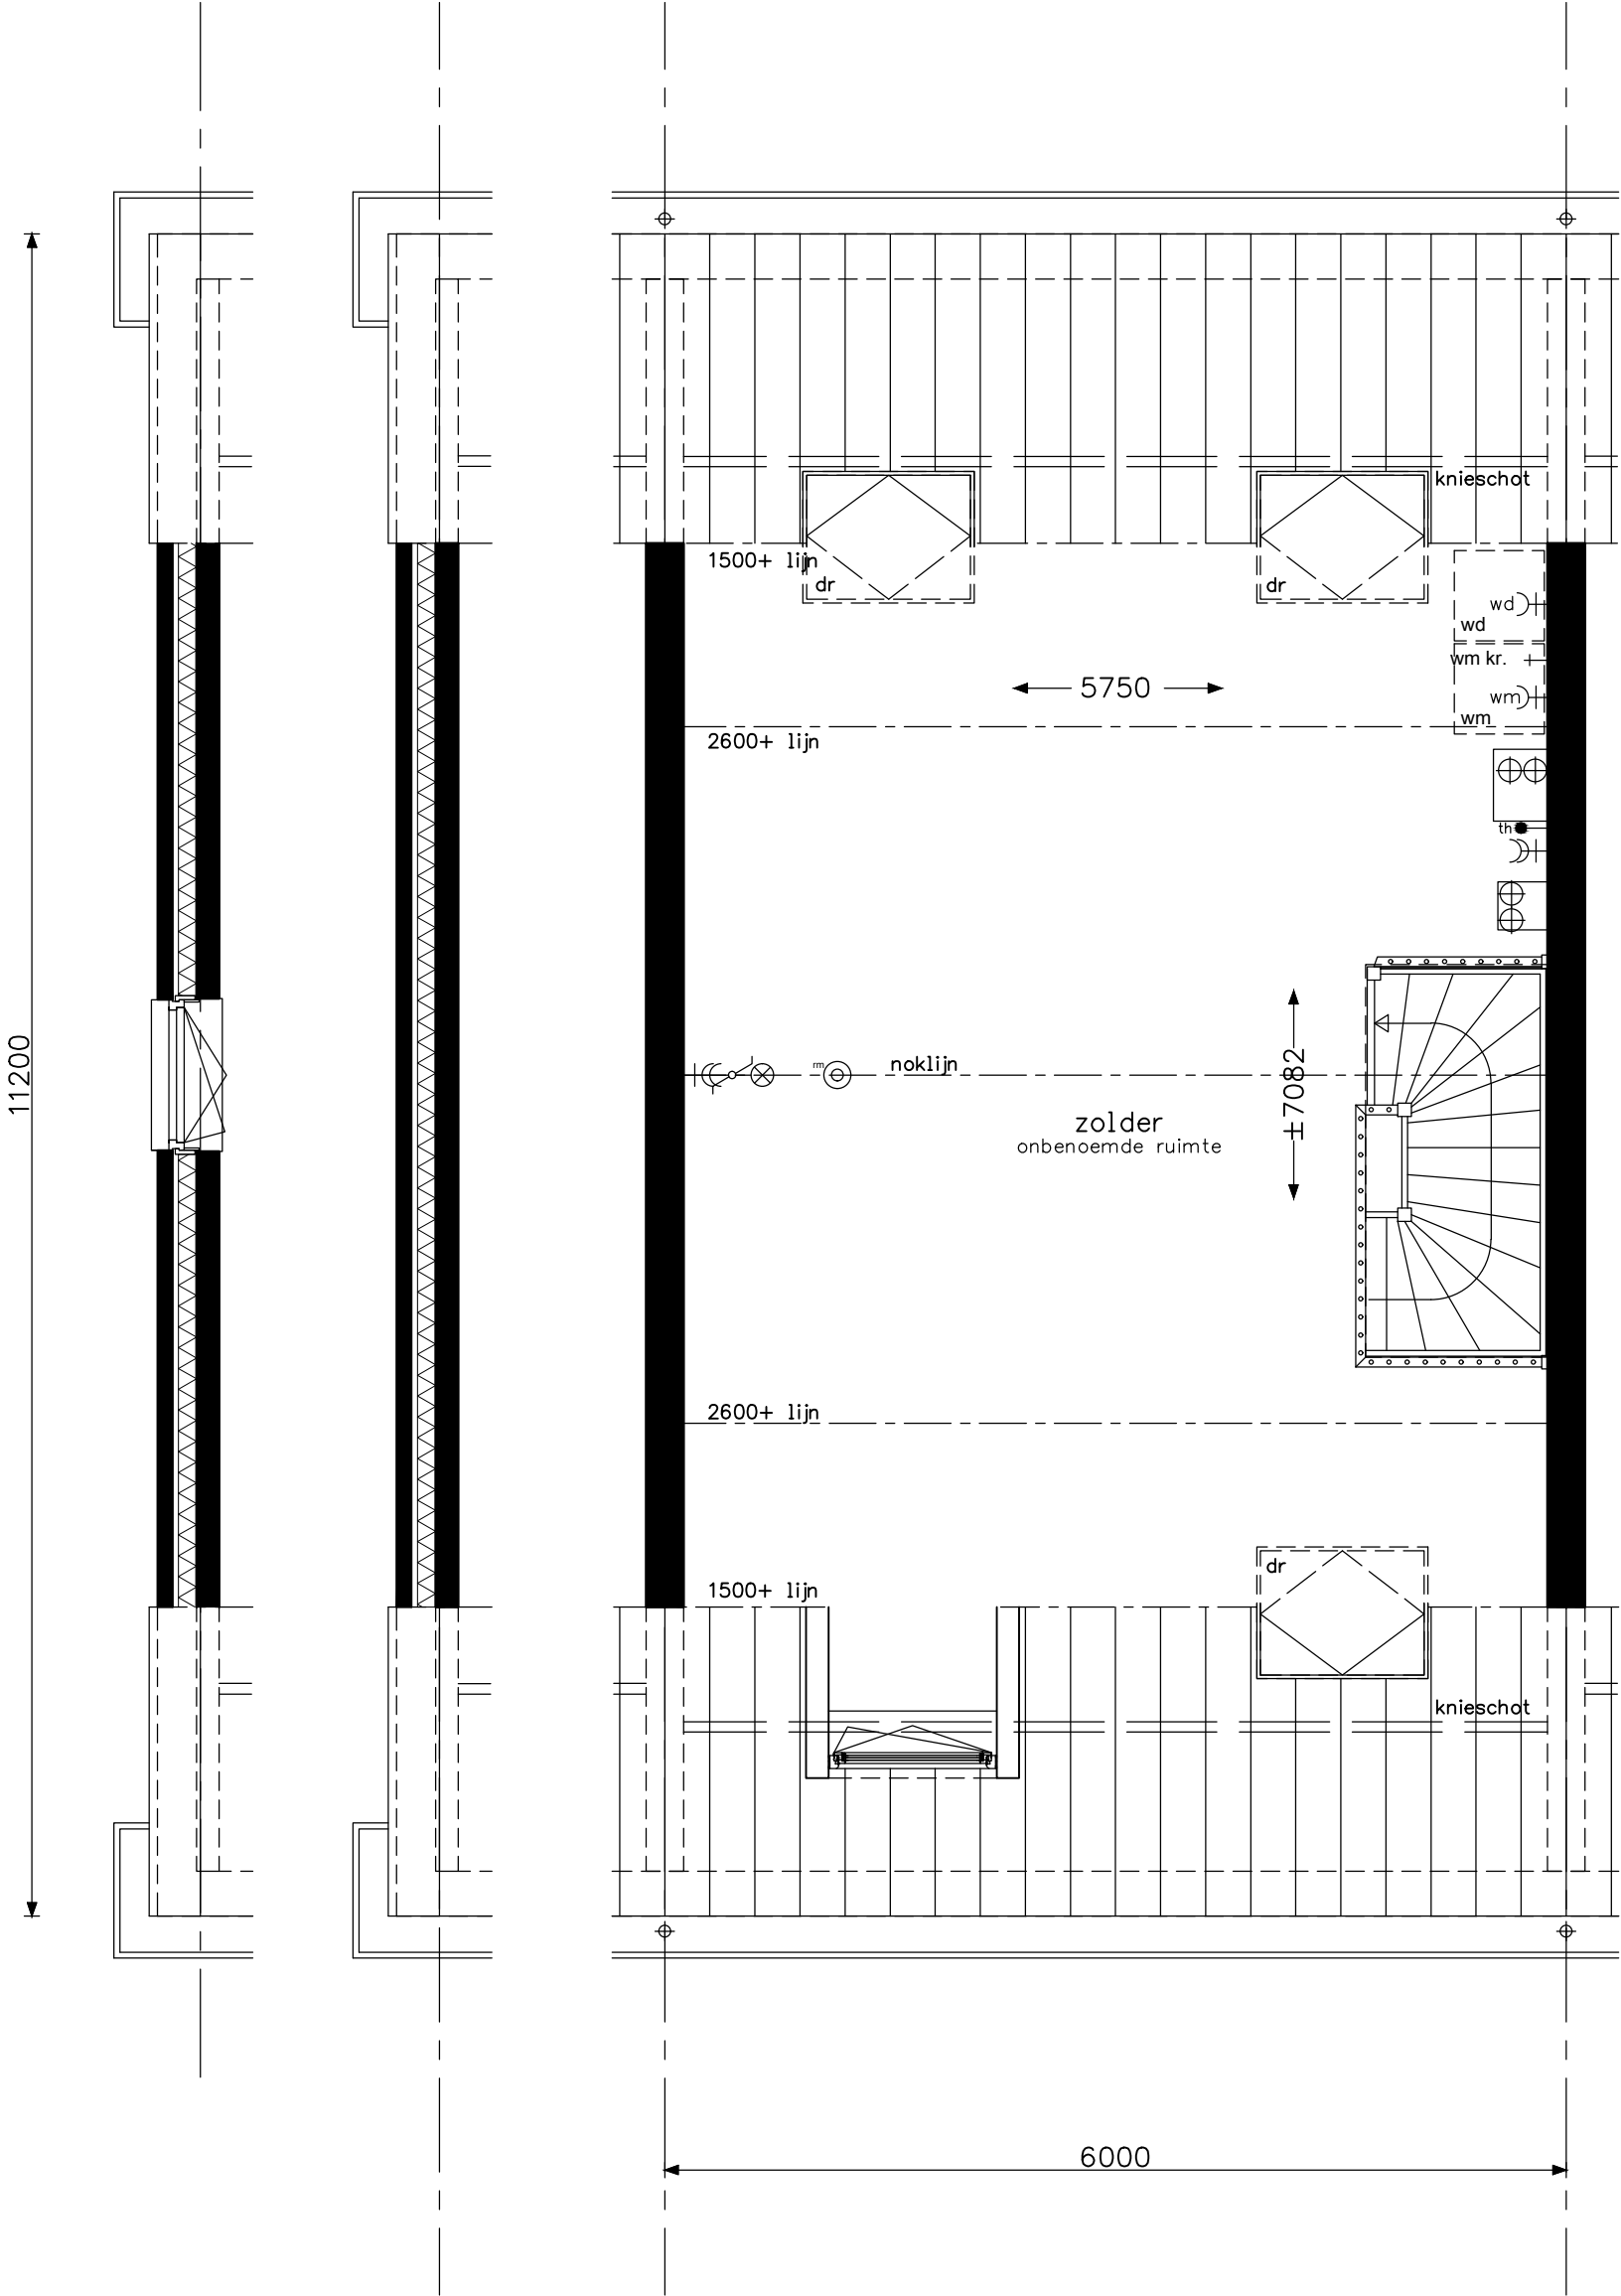


optie dakraam voorzijde
optie dakramen achterzijde
optie kozijn kopgevel
optie dakkapel voorgevel Bwnr 129+131

**bam**
woningbouw

Advies & Engineering
Runnenburg 12
3981 AZ Bunnik
Postbus 54
3980 CB Bunnik
T (030) 359 8933
www.bamadvies-engineering.nl

project 29 woningen - Hoef en Haag te Vianen			projectnr. 8237
onderwerp woningtype D + Dk zolder opties			tekeningnr. V- 343
schaal 1:50	tekenaar SV	status definitief	(wijz)/datum (-): 17-06-2016

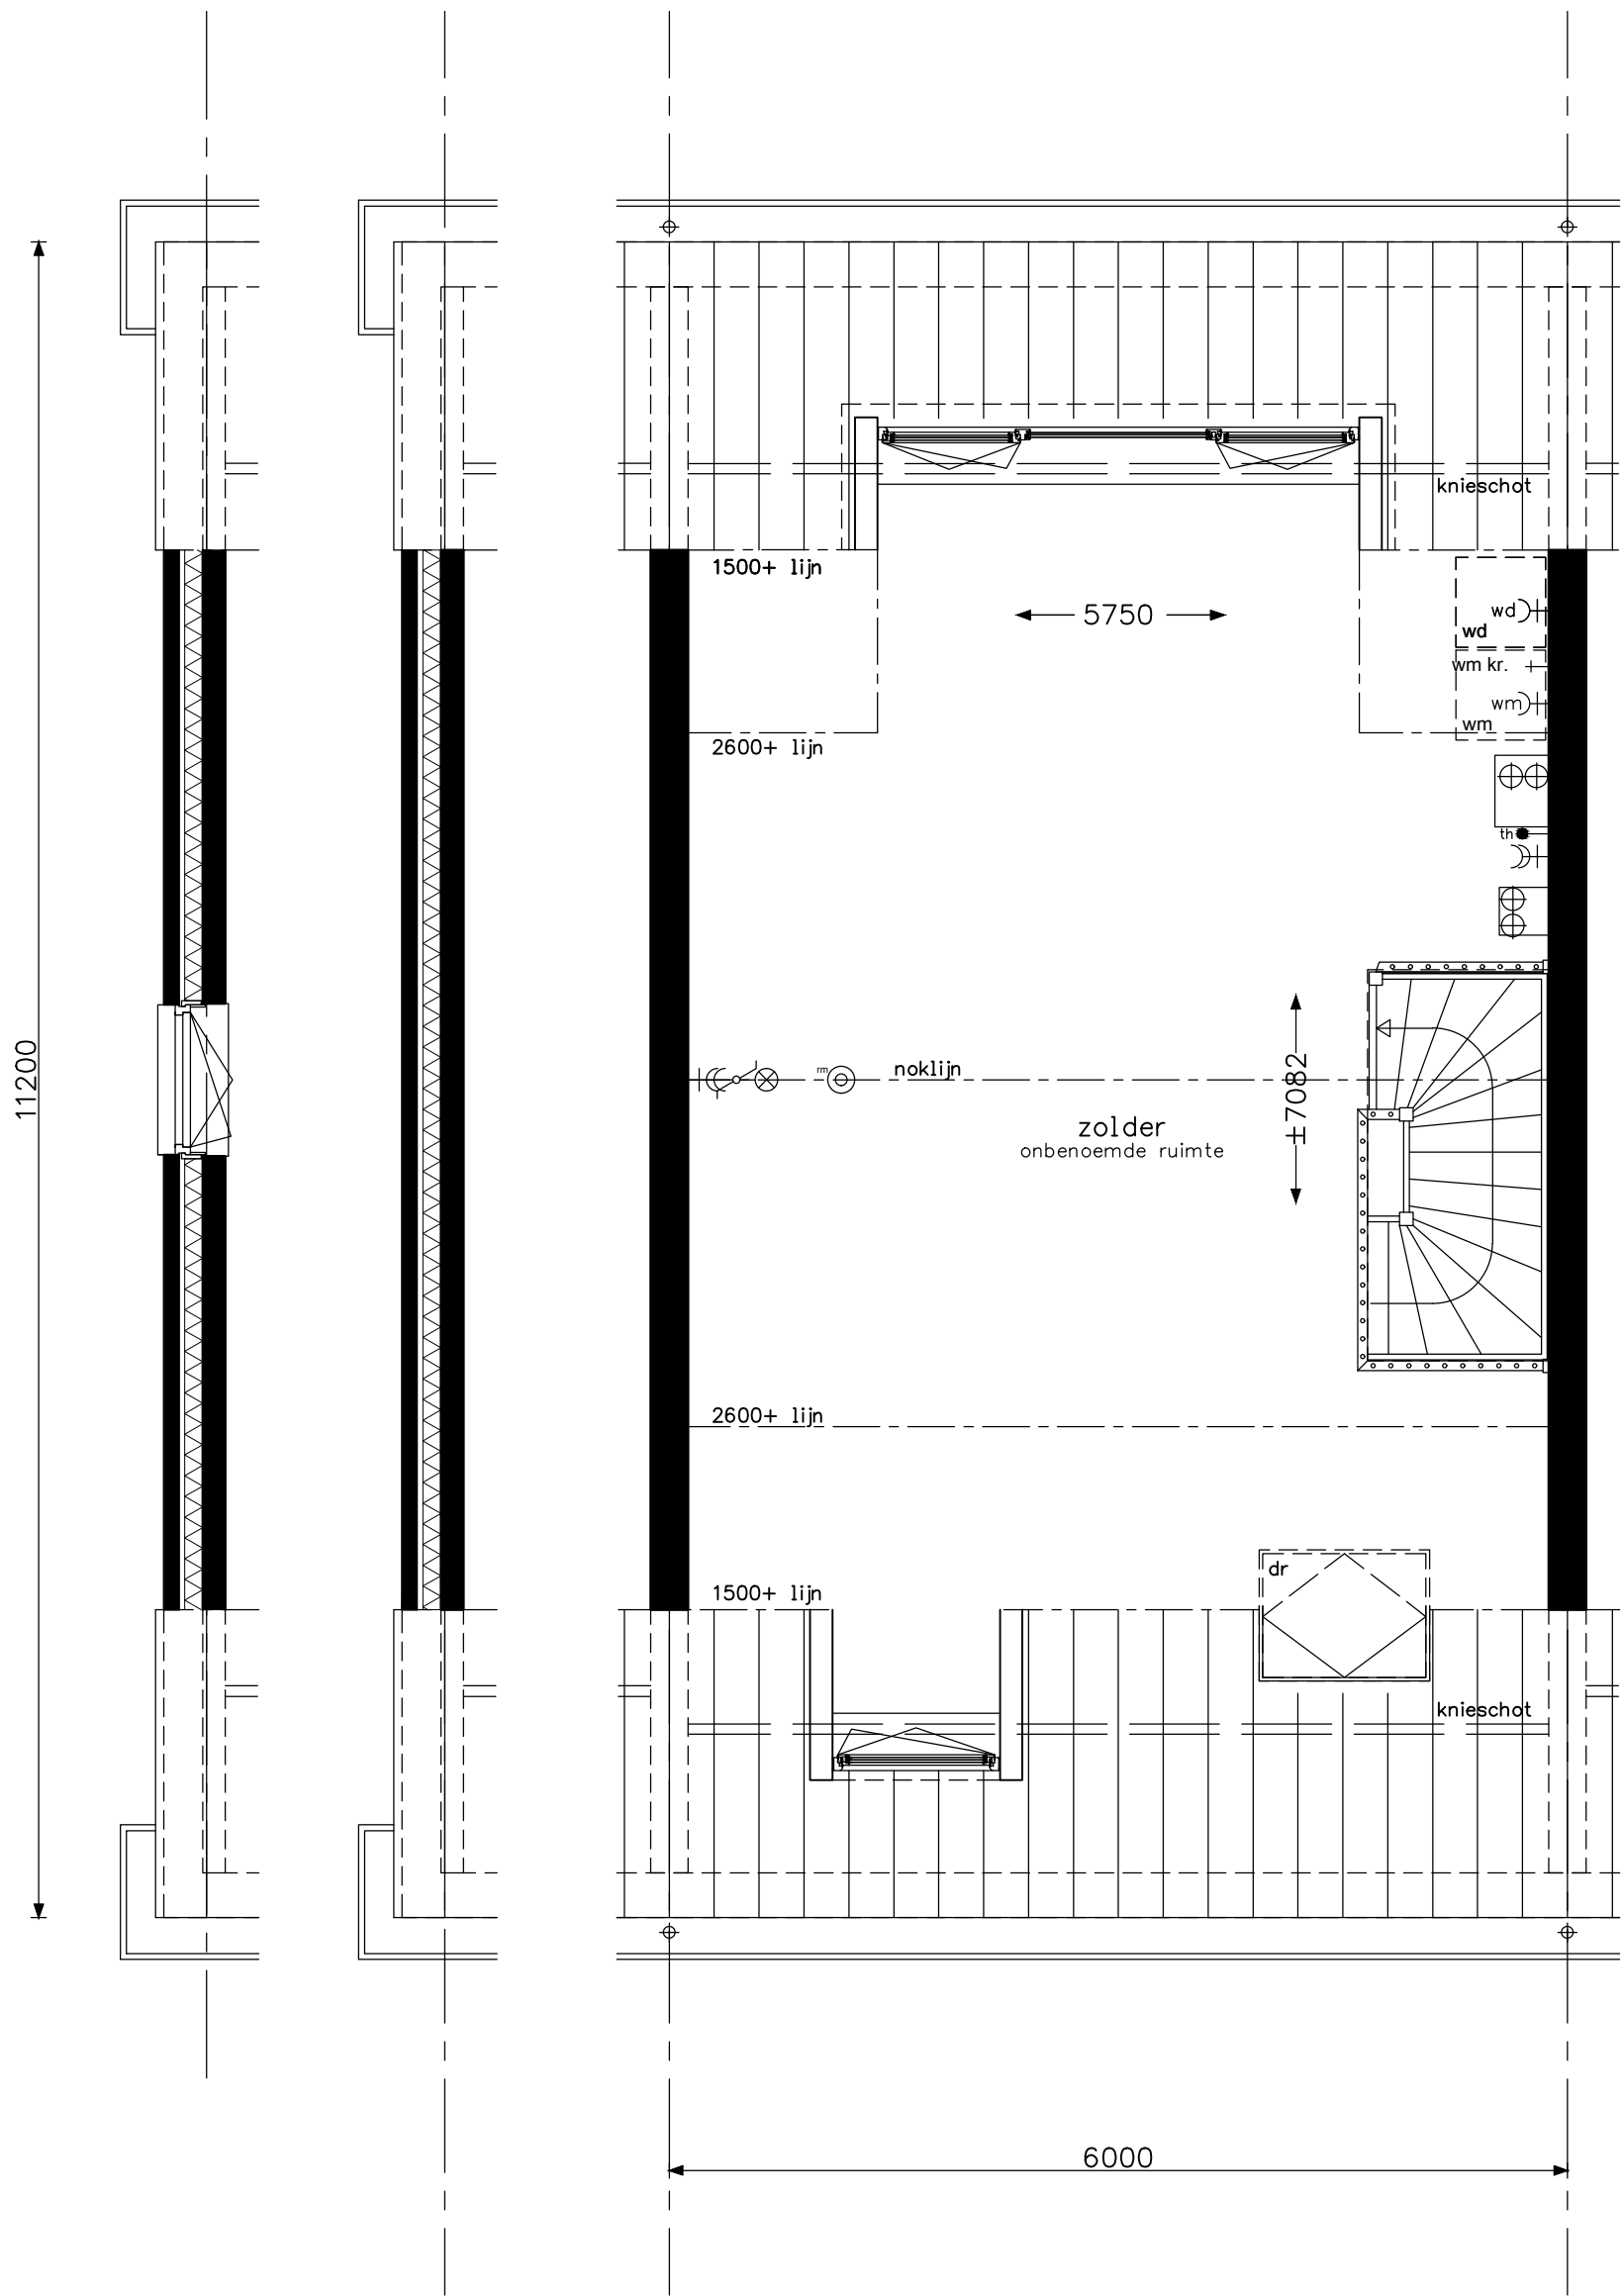

optie dakraam voorzijde
optie dakkapel A achterzijde
optie kozijn kopgevel
optie dakkapel voorgevel Bwnr 129+131

bam
woningbouw


Advies & Engineering
Runnenburg 12
3981 AZ Bunnik
Postbus 54
3980 CB Bunnik
T (030) 359 8933
www.bamadvies-engineering.nl

project 29 woningen - Hoef en Haag te Vianen			projectnr. 8237
onderwerp woningtype D + Dk zolder opties			tekeningnr. V- 343a
schaal 1:50	tekenaar SV	status definitief	(wijz)/datum (-): 17-06-2016


 **bam**
woningbouw

Advies & Engineering
Runnenburg 12
3981 AZ Bunnik
Postbus 54
3980 CB Bunnik
T (030) 359 8933
www.bamadvies-engineering.nl

project 29 woningen - Hoef en Haag te Vianen				
onderwerp woningtype D + Dk zolder opties			projectnr. 8237	
			tekeningnr. V- 343b	
schaal 1:50		tekenaar sv	status definitief	(wizj)/datum (-): 17-06-2016

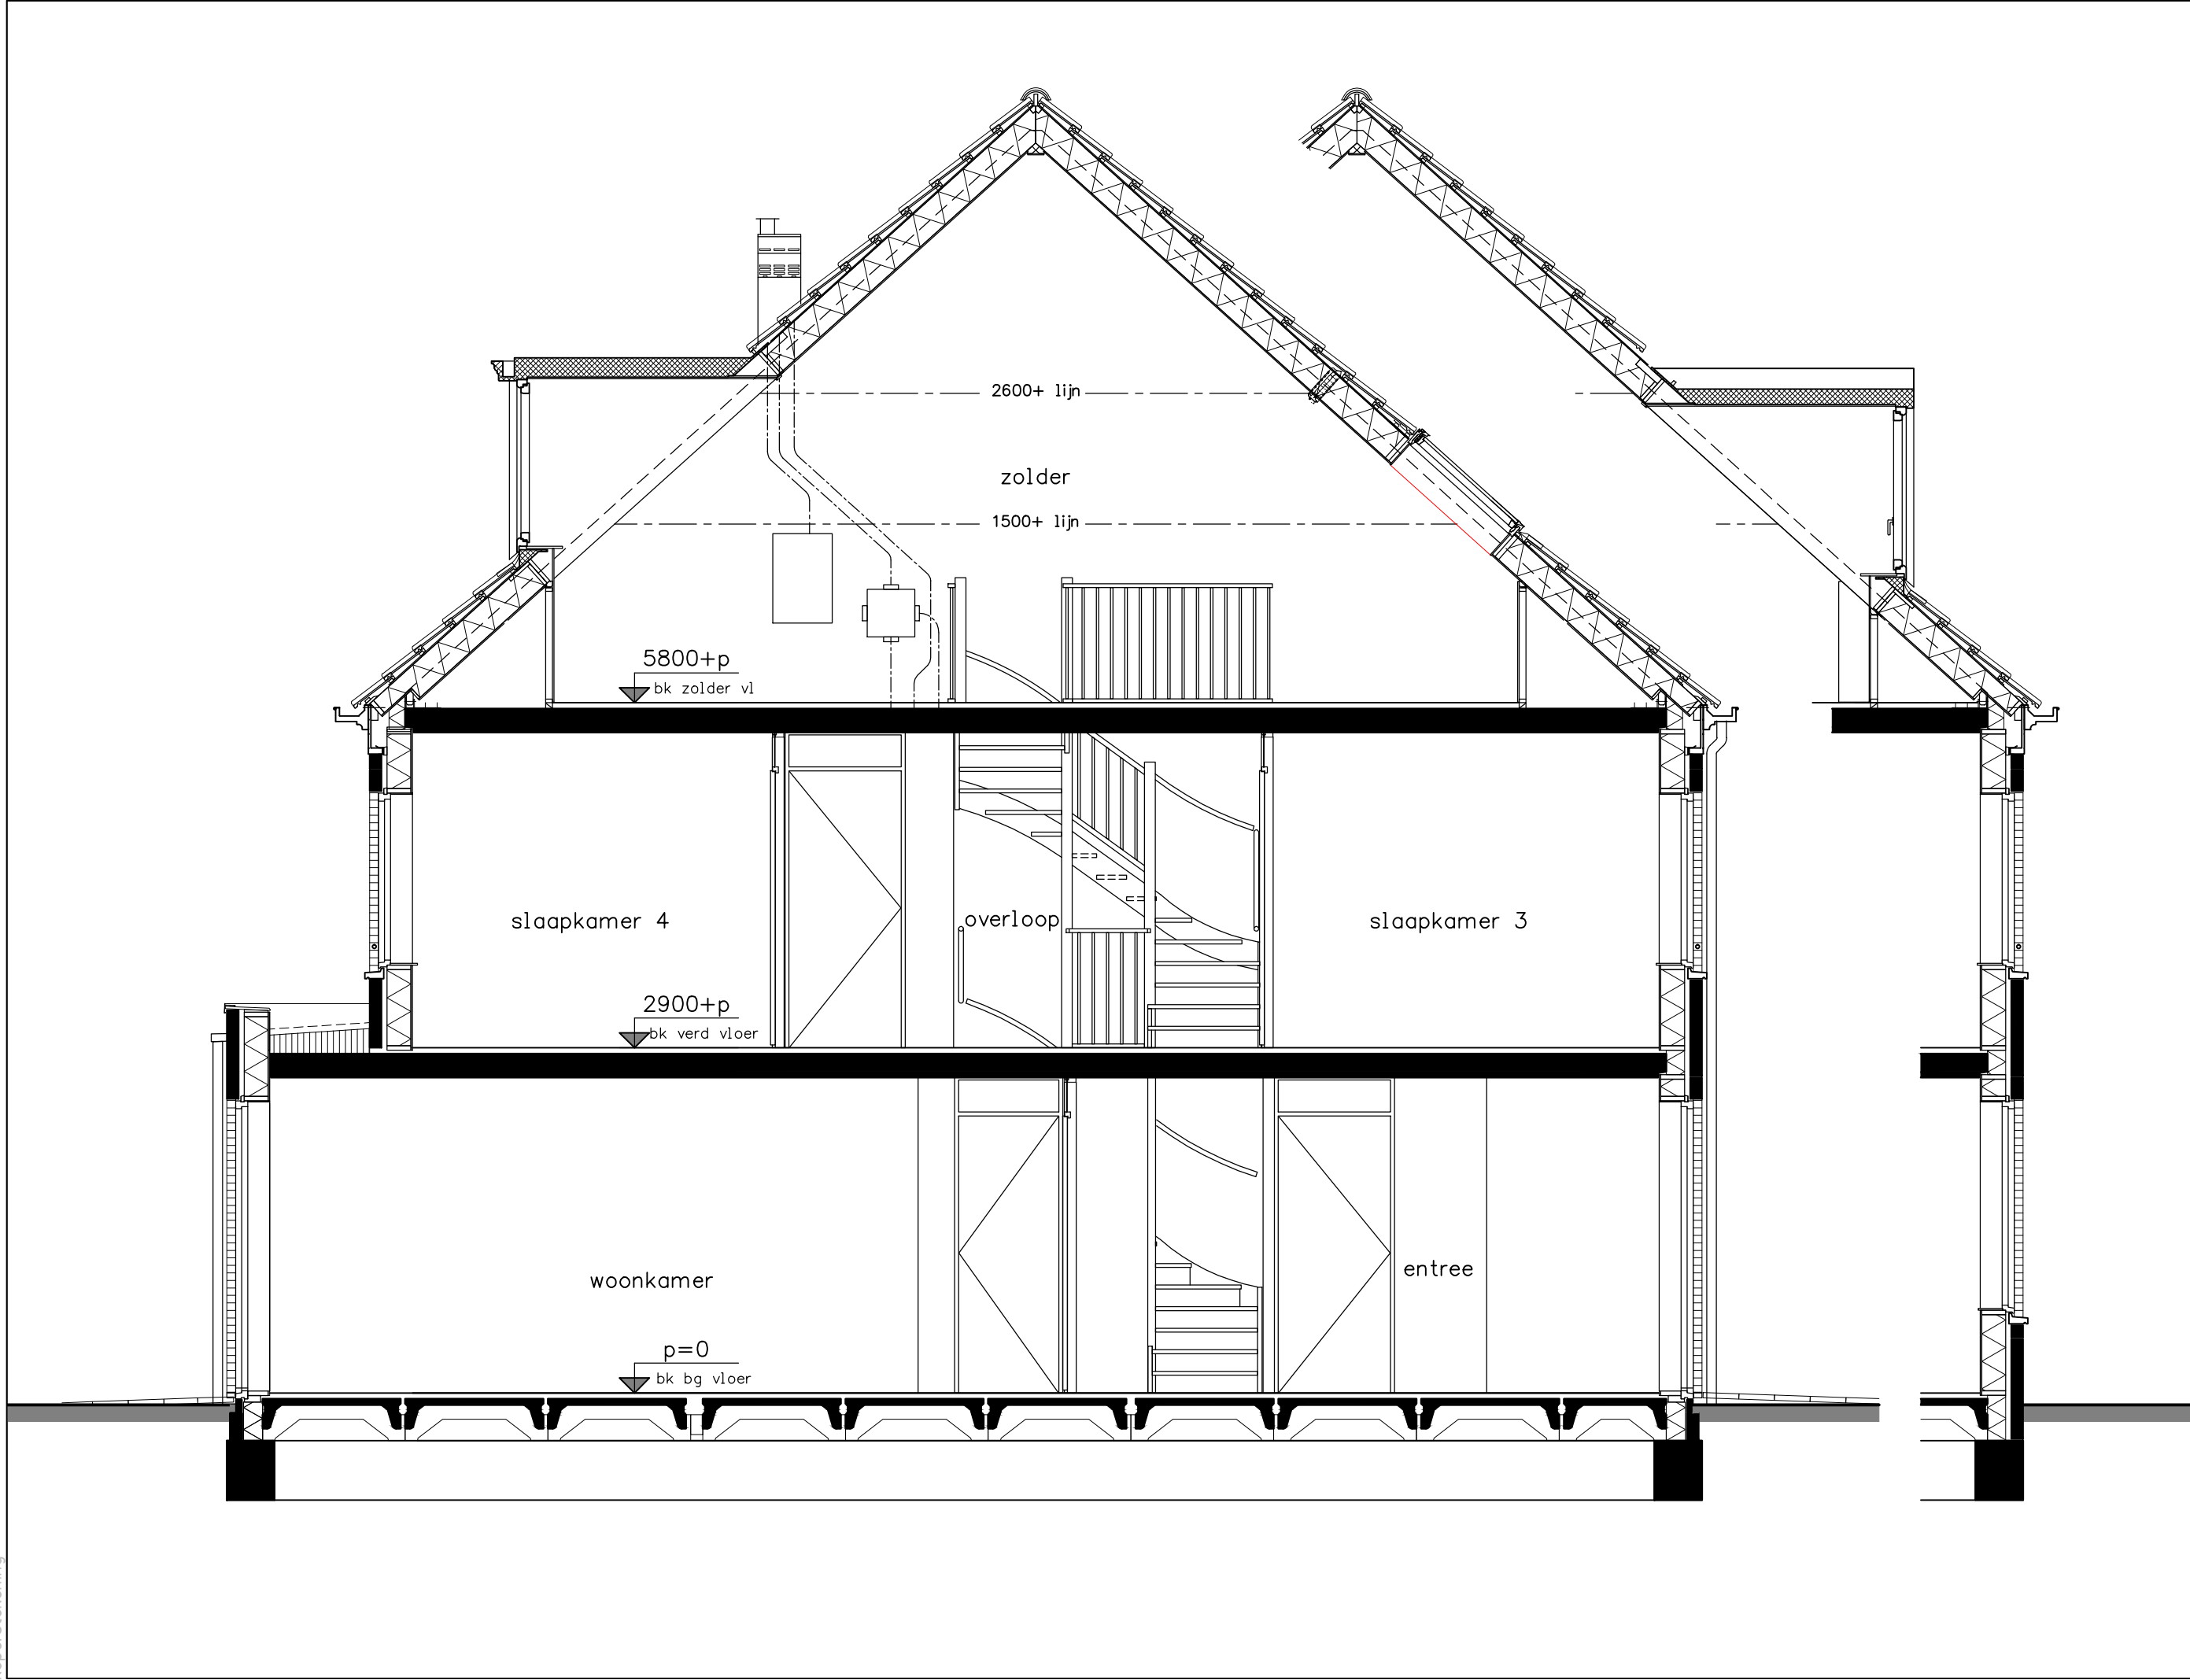

optie uitbouw 1,20m optie openslaande deuren achtergevel optie dakkapel achterzijde optie dakraam voorzijde	 woningbouw Advies & Engineering Runnenburg 12 3981 AZ Bunnik Postbus 54 3980 CB Bunnik T (030) 359 8933 www.bamadvies-engineering.nl	project	29 woningen - Hoef en Haag te Vianen		
		onderwerp	projectnr. 8237		
			woningtype D + Dk doorsnede opties	tekeningnr. V-344	
		schaal 1:50	tekenaar SV	status definitief	(wiz)/datum (-): 17-06-2016

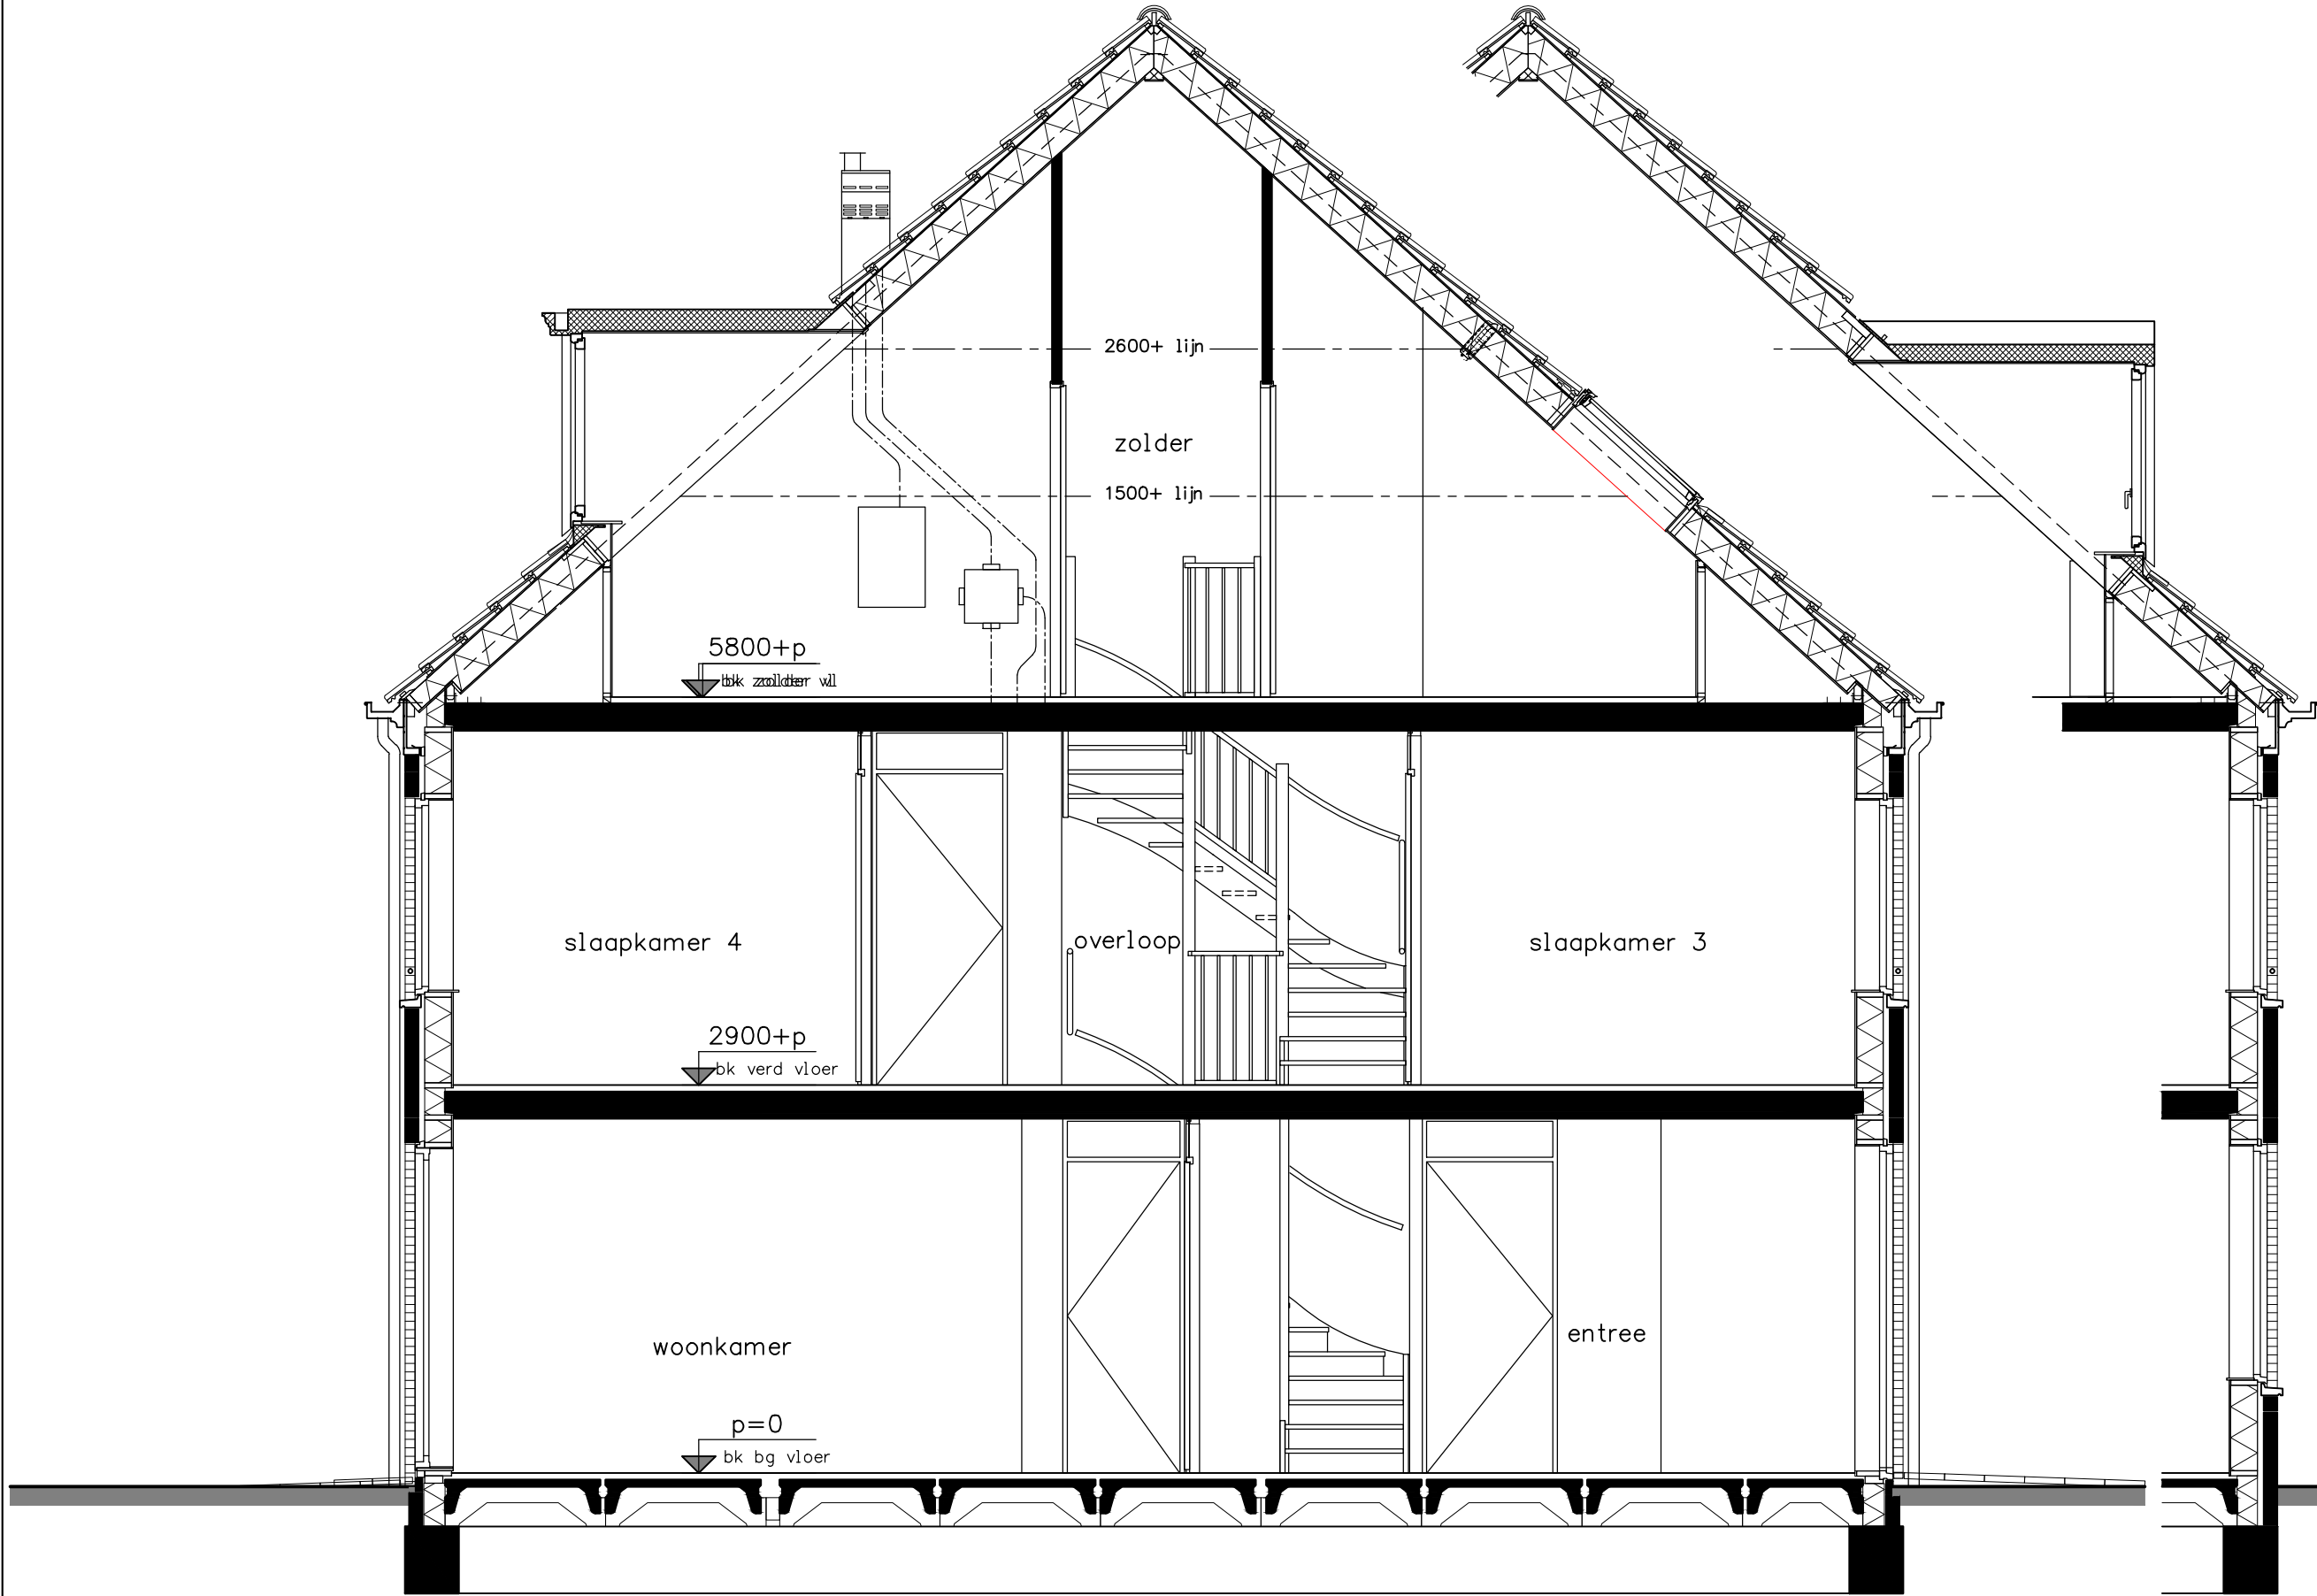

optie dakapel achterzijde
optie dakraam voorzijde



woningbouw
Advies & Engineering
Runnenburg 12
3981 AZ Bunnik
Postbus 54
3980 CB Bunnik
T (030) 359 8933
www.bamadvies-engineering.nl

project 29 woningen - Hoef en Haag te Vianen

onderwerp woningtype D + Dk

doorsnede

opties

projectnr. 8237

tekeningnr.

V-344a

(wiz)/datum (-), 17-06-2016

definitief

SV

1:50

status

tekenaar

SV



optie erker zijgevel
optie paneel voordeur



Advies & Engineering
Runnenburg 12
3981 AZ Bunnik
Postbus 54
3980 CB Bunnik
T (030) 359 8933
www.bamadvies-engineering.nl

project 29 woningen - Hoef en Haag te Vianen

projectnr. 8237

tekeningnr.

V-345

woningtype D + Dk

voorgevel

opties

schaal

1:50

tekenaar


SV

status


definitief

(wiz)/datum

(-), 17-06-2016

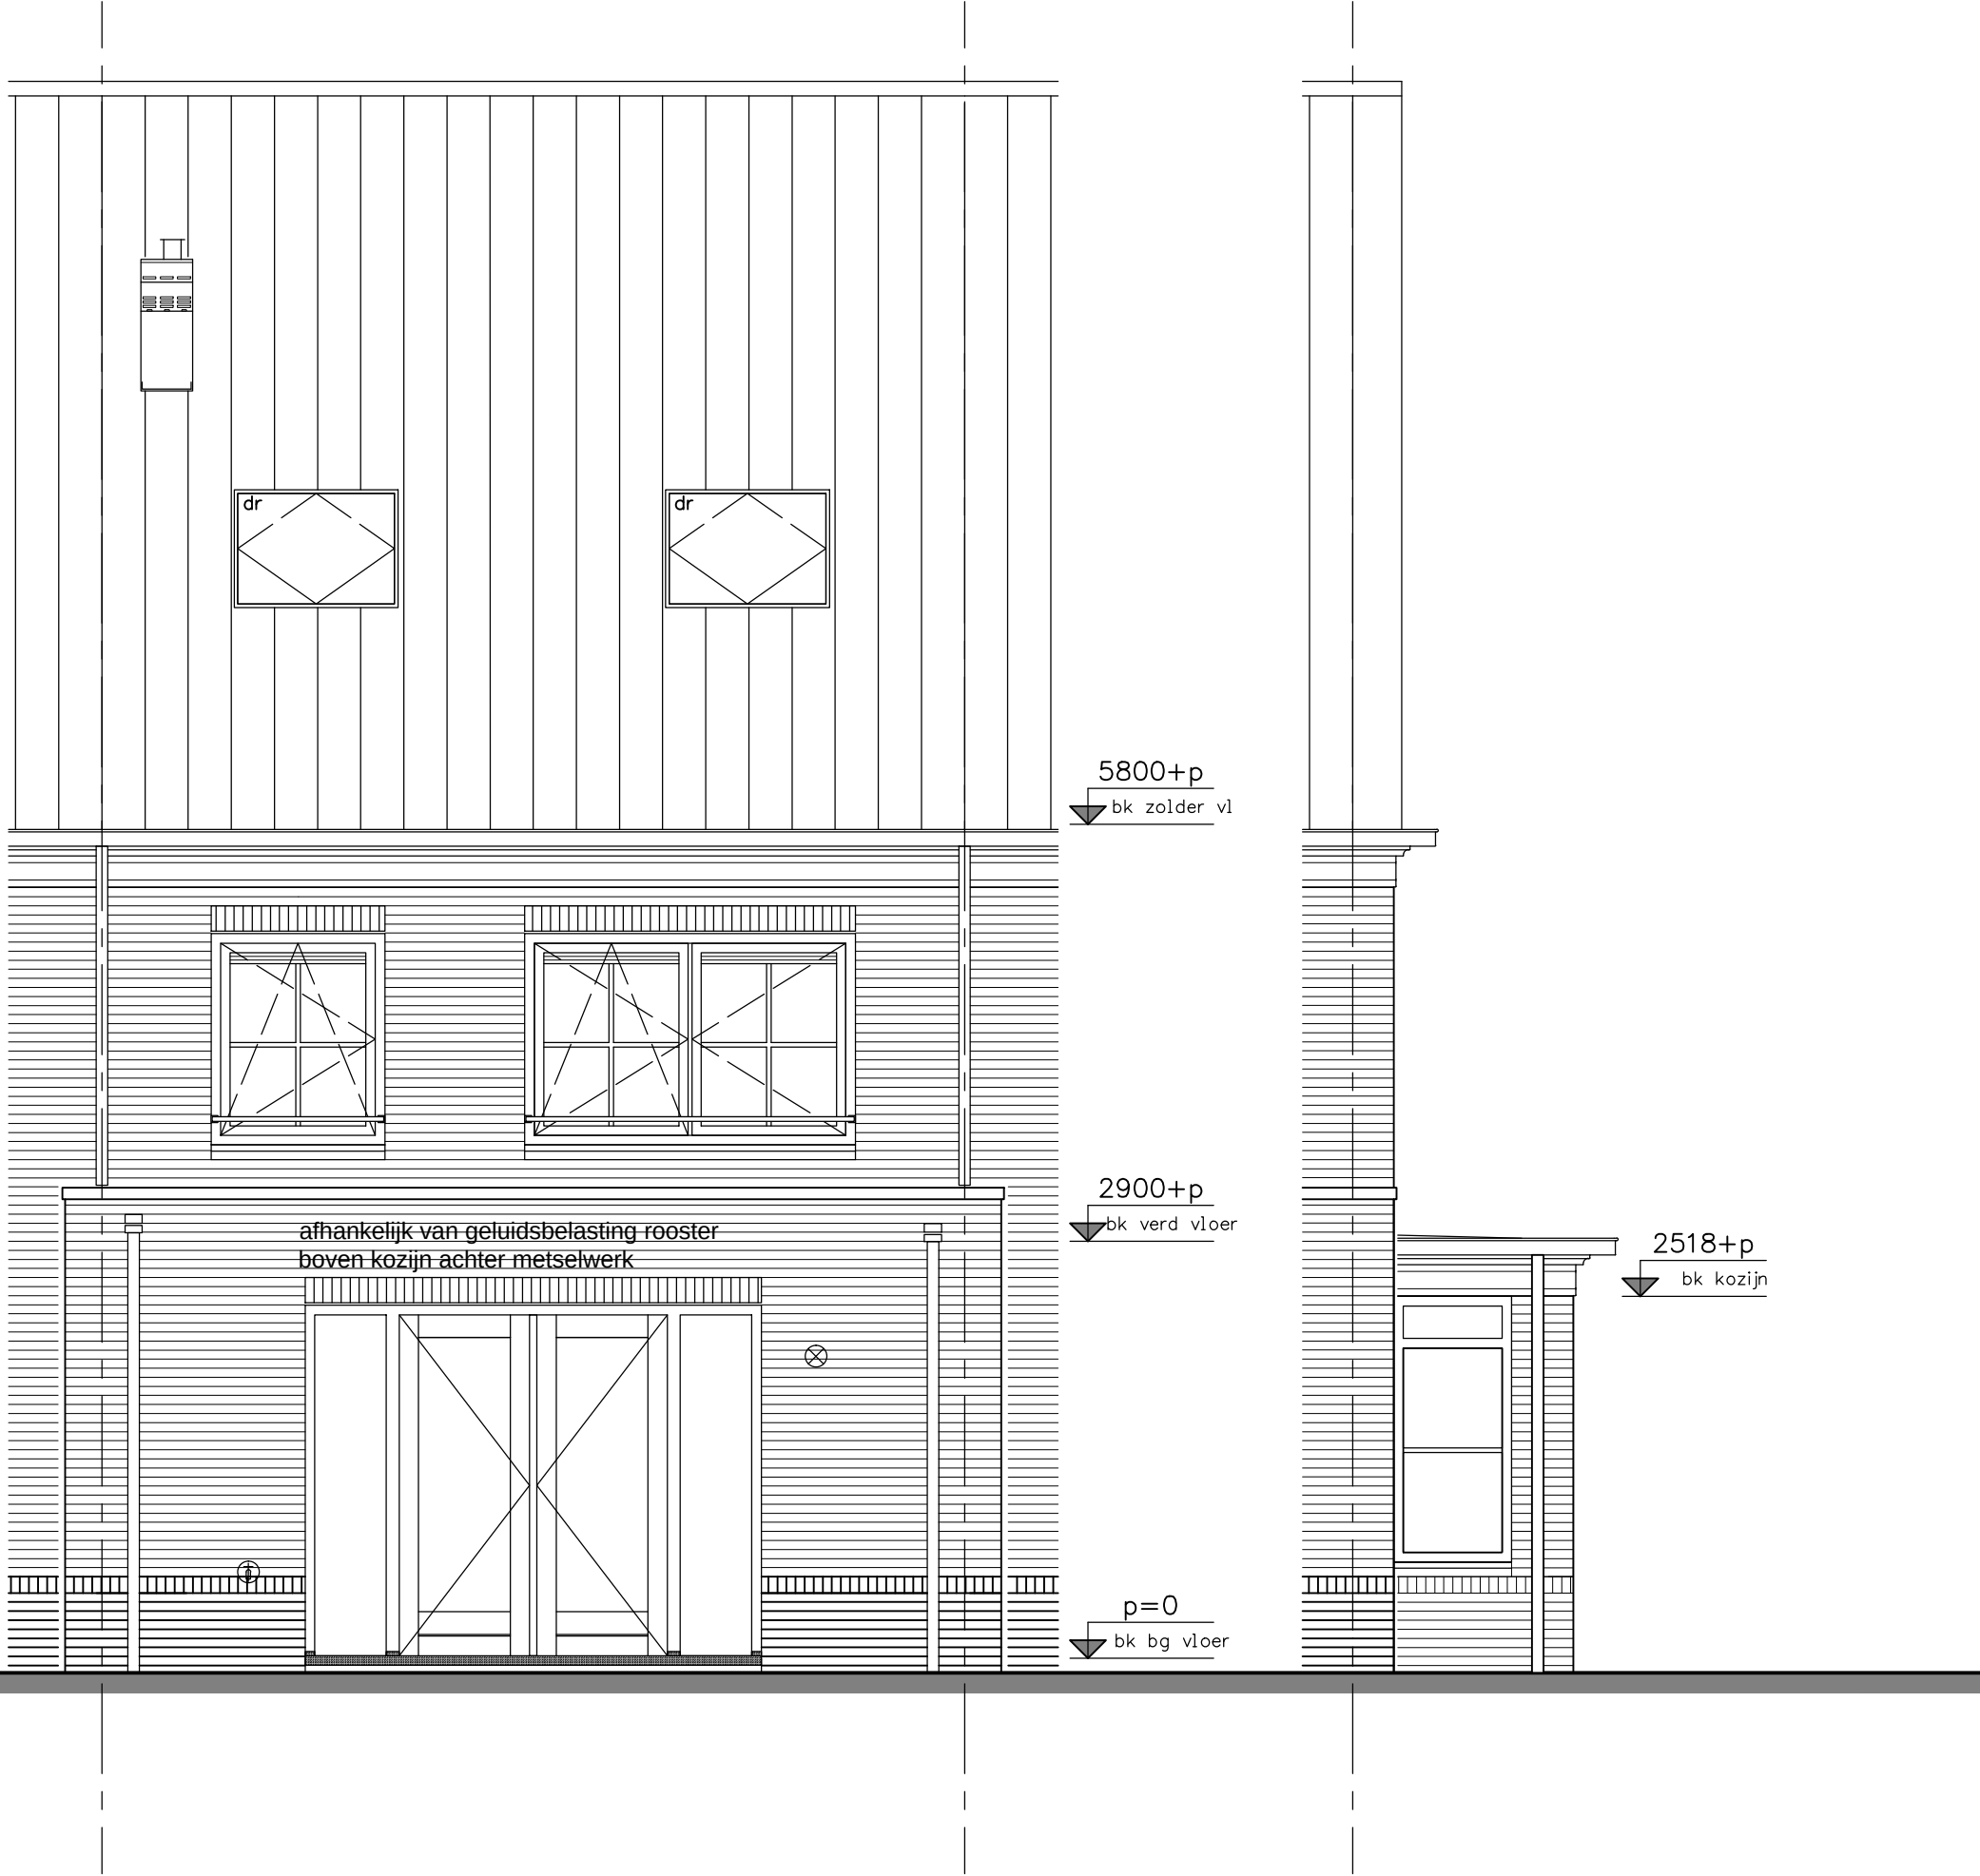


optie uitbouw 1,20m optie openslaande deuren achtergevel optie dakramen achterzijde optie erker zijgevel	project 29 woningen - Hoef en Haag te Vianen			
	onderwerp woningtype D + Dk achtergevel opties		projectnr. 8237	
			tekeningnr.	V-346
	schaal 1:50	tekenaar SV	status definitief	(wiz)/datum (-): 17-06-2016
 woningbouw Advies & Engineering Runnenburg 12 3981 AZ Bunnik Postbus 54 3980 CB Bunnik T (030) 359 8933 www.bamadvies-engineering.nl				

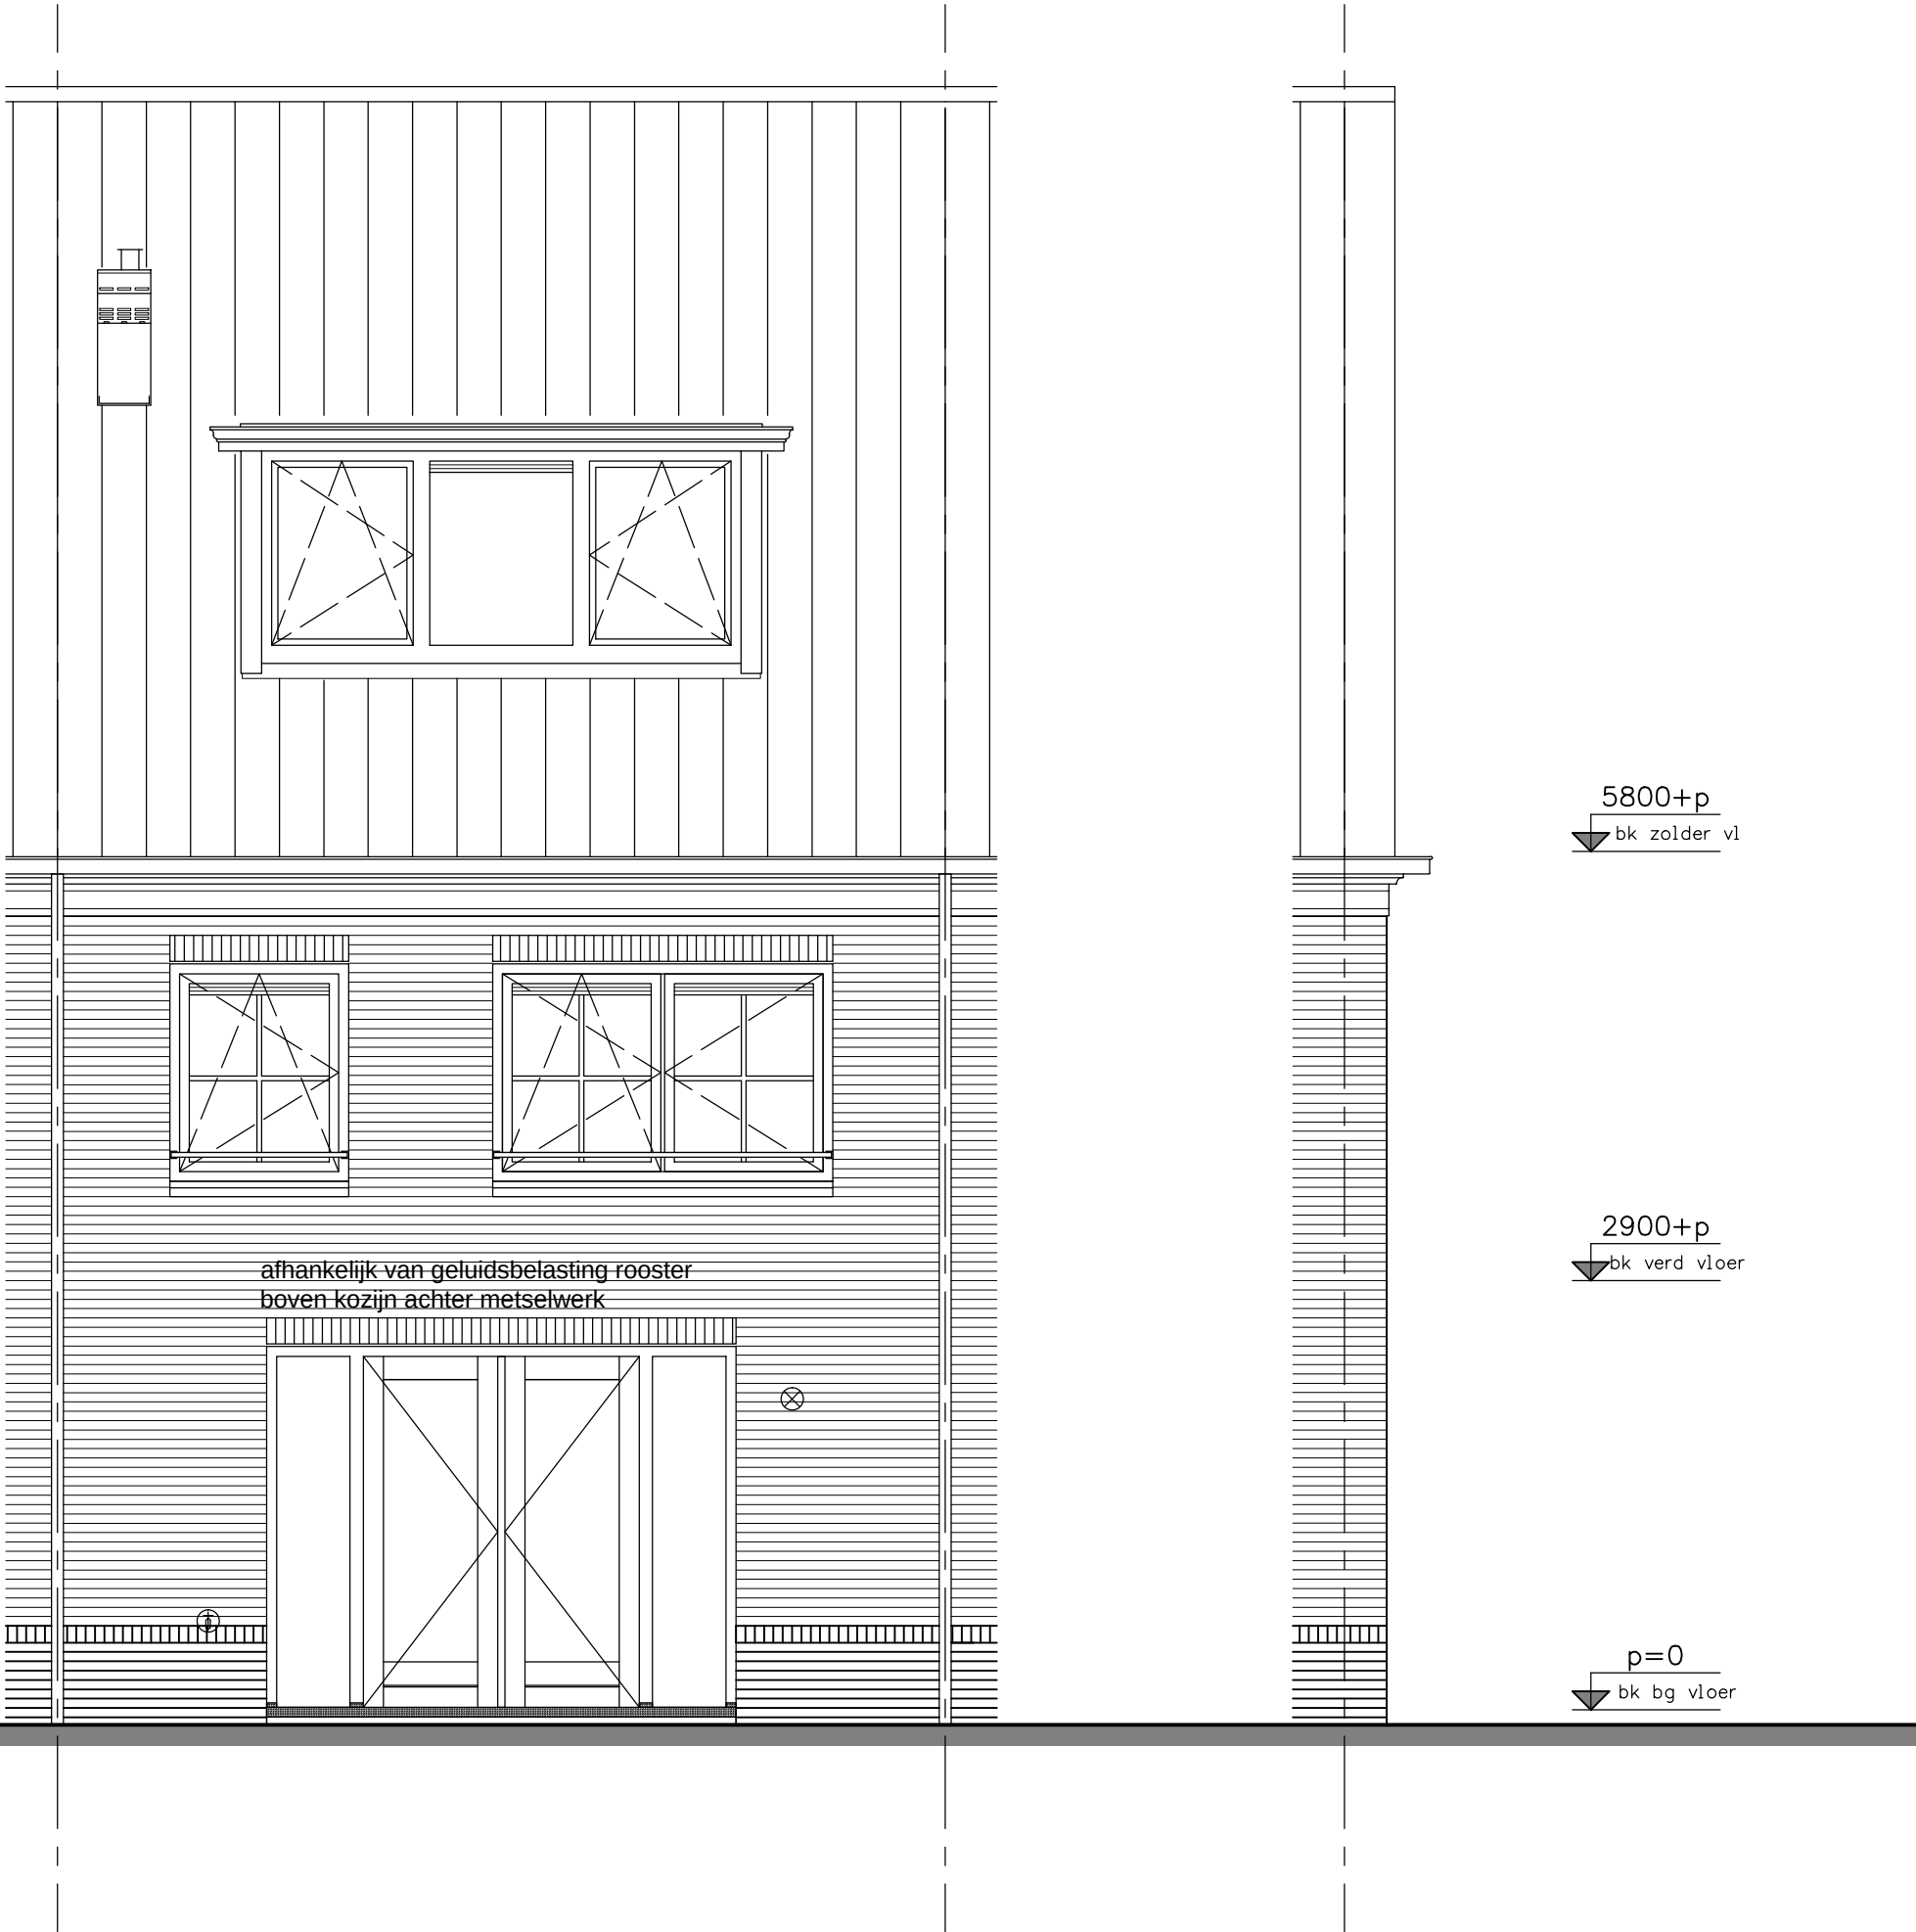

optie openslaande deuren achtergevel optie dakkapel A achterzijde	project 29 woningen - Hoef en Haag te Vianen			
	onderwerp woningtype D + Dk1 en D1k		projectnr. 8237	
	achtergevel opties		tekeningnr. V-346a	
	schaal 1:50	tekenaar SV	status definitief	(wiz)/datum (-): 17-06-2016

koperstekening

koperstekening

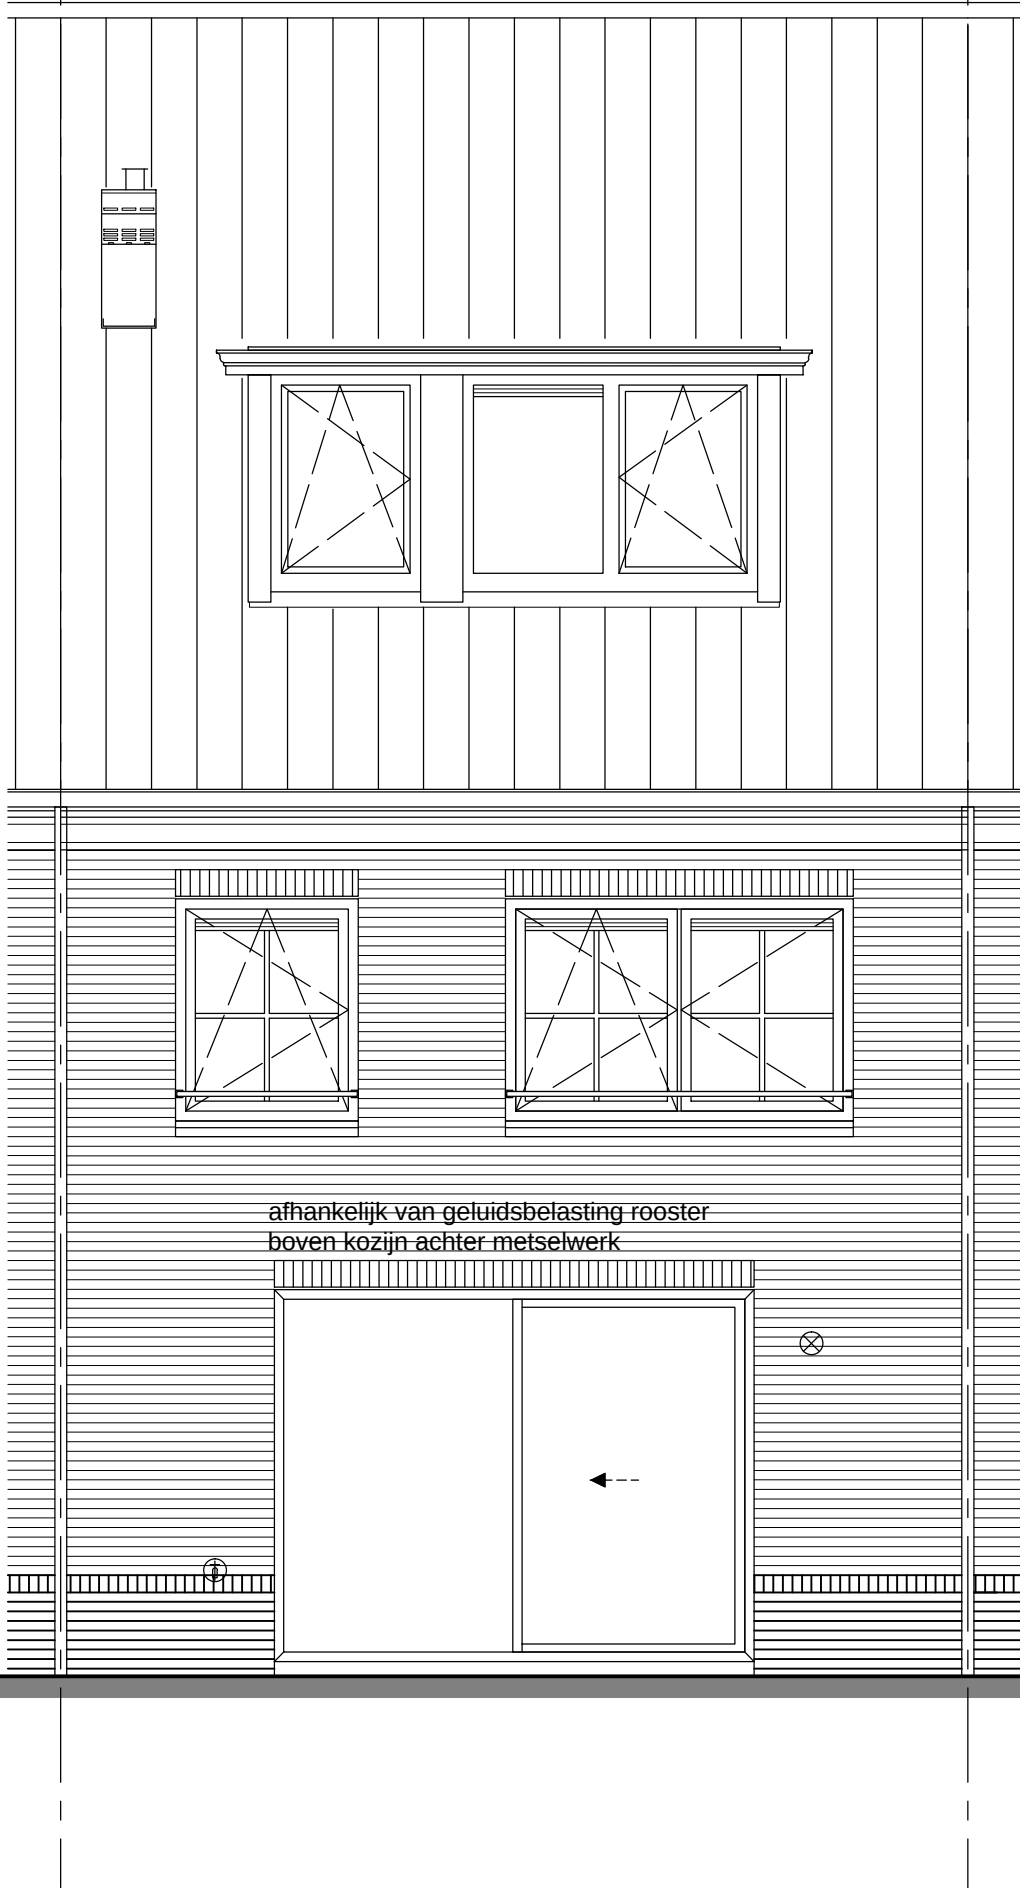

afhankelijk van geluidsbelasting rooster
boven kozijn achter metselwerk

p=0
bk bg vloer

2900+p
bk verd vloer

5800+p
bk zolder vl

optie dakkapel B achterzijde

bam woningbouw
Advies & Engineering
Runenburg 12
3981 AZ Bunnik
Postbus 54

project 29 woningen - Hoef en Haag te Vianen
onderwerp woningtype D + Dk1 en D1k
achtergevel
opties


projectnr. 8237
tekeningnr. V- 346b



optie uitbouw 1,20m
optie erker zijgevel
optie dakkapel achtergevel
optie dakkapel voorgevel Bwnr 129+131

bam woningbouw
Advies & Engineering
Runnenburg 12
3981 AZ Bunnik
Postbus 54
3980 CB Bunnik
T (030) 359 8933
www.bamadvies-engineering.nl

project 29 woningen - Hoef en Haag te Vianen			
onderwerp	woningtype Dk		projectnr. 8237
	zijgevel		tekeningnr.
opties		V-347	
schaal	1:50	tekenaar SV	status definitief
		(wiz)/datum (·), 17-06-2016	

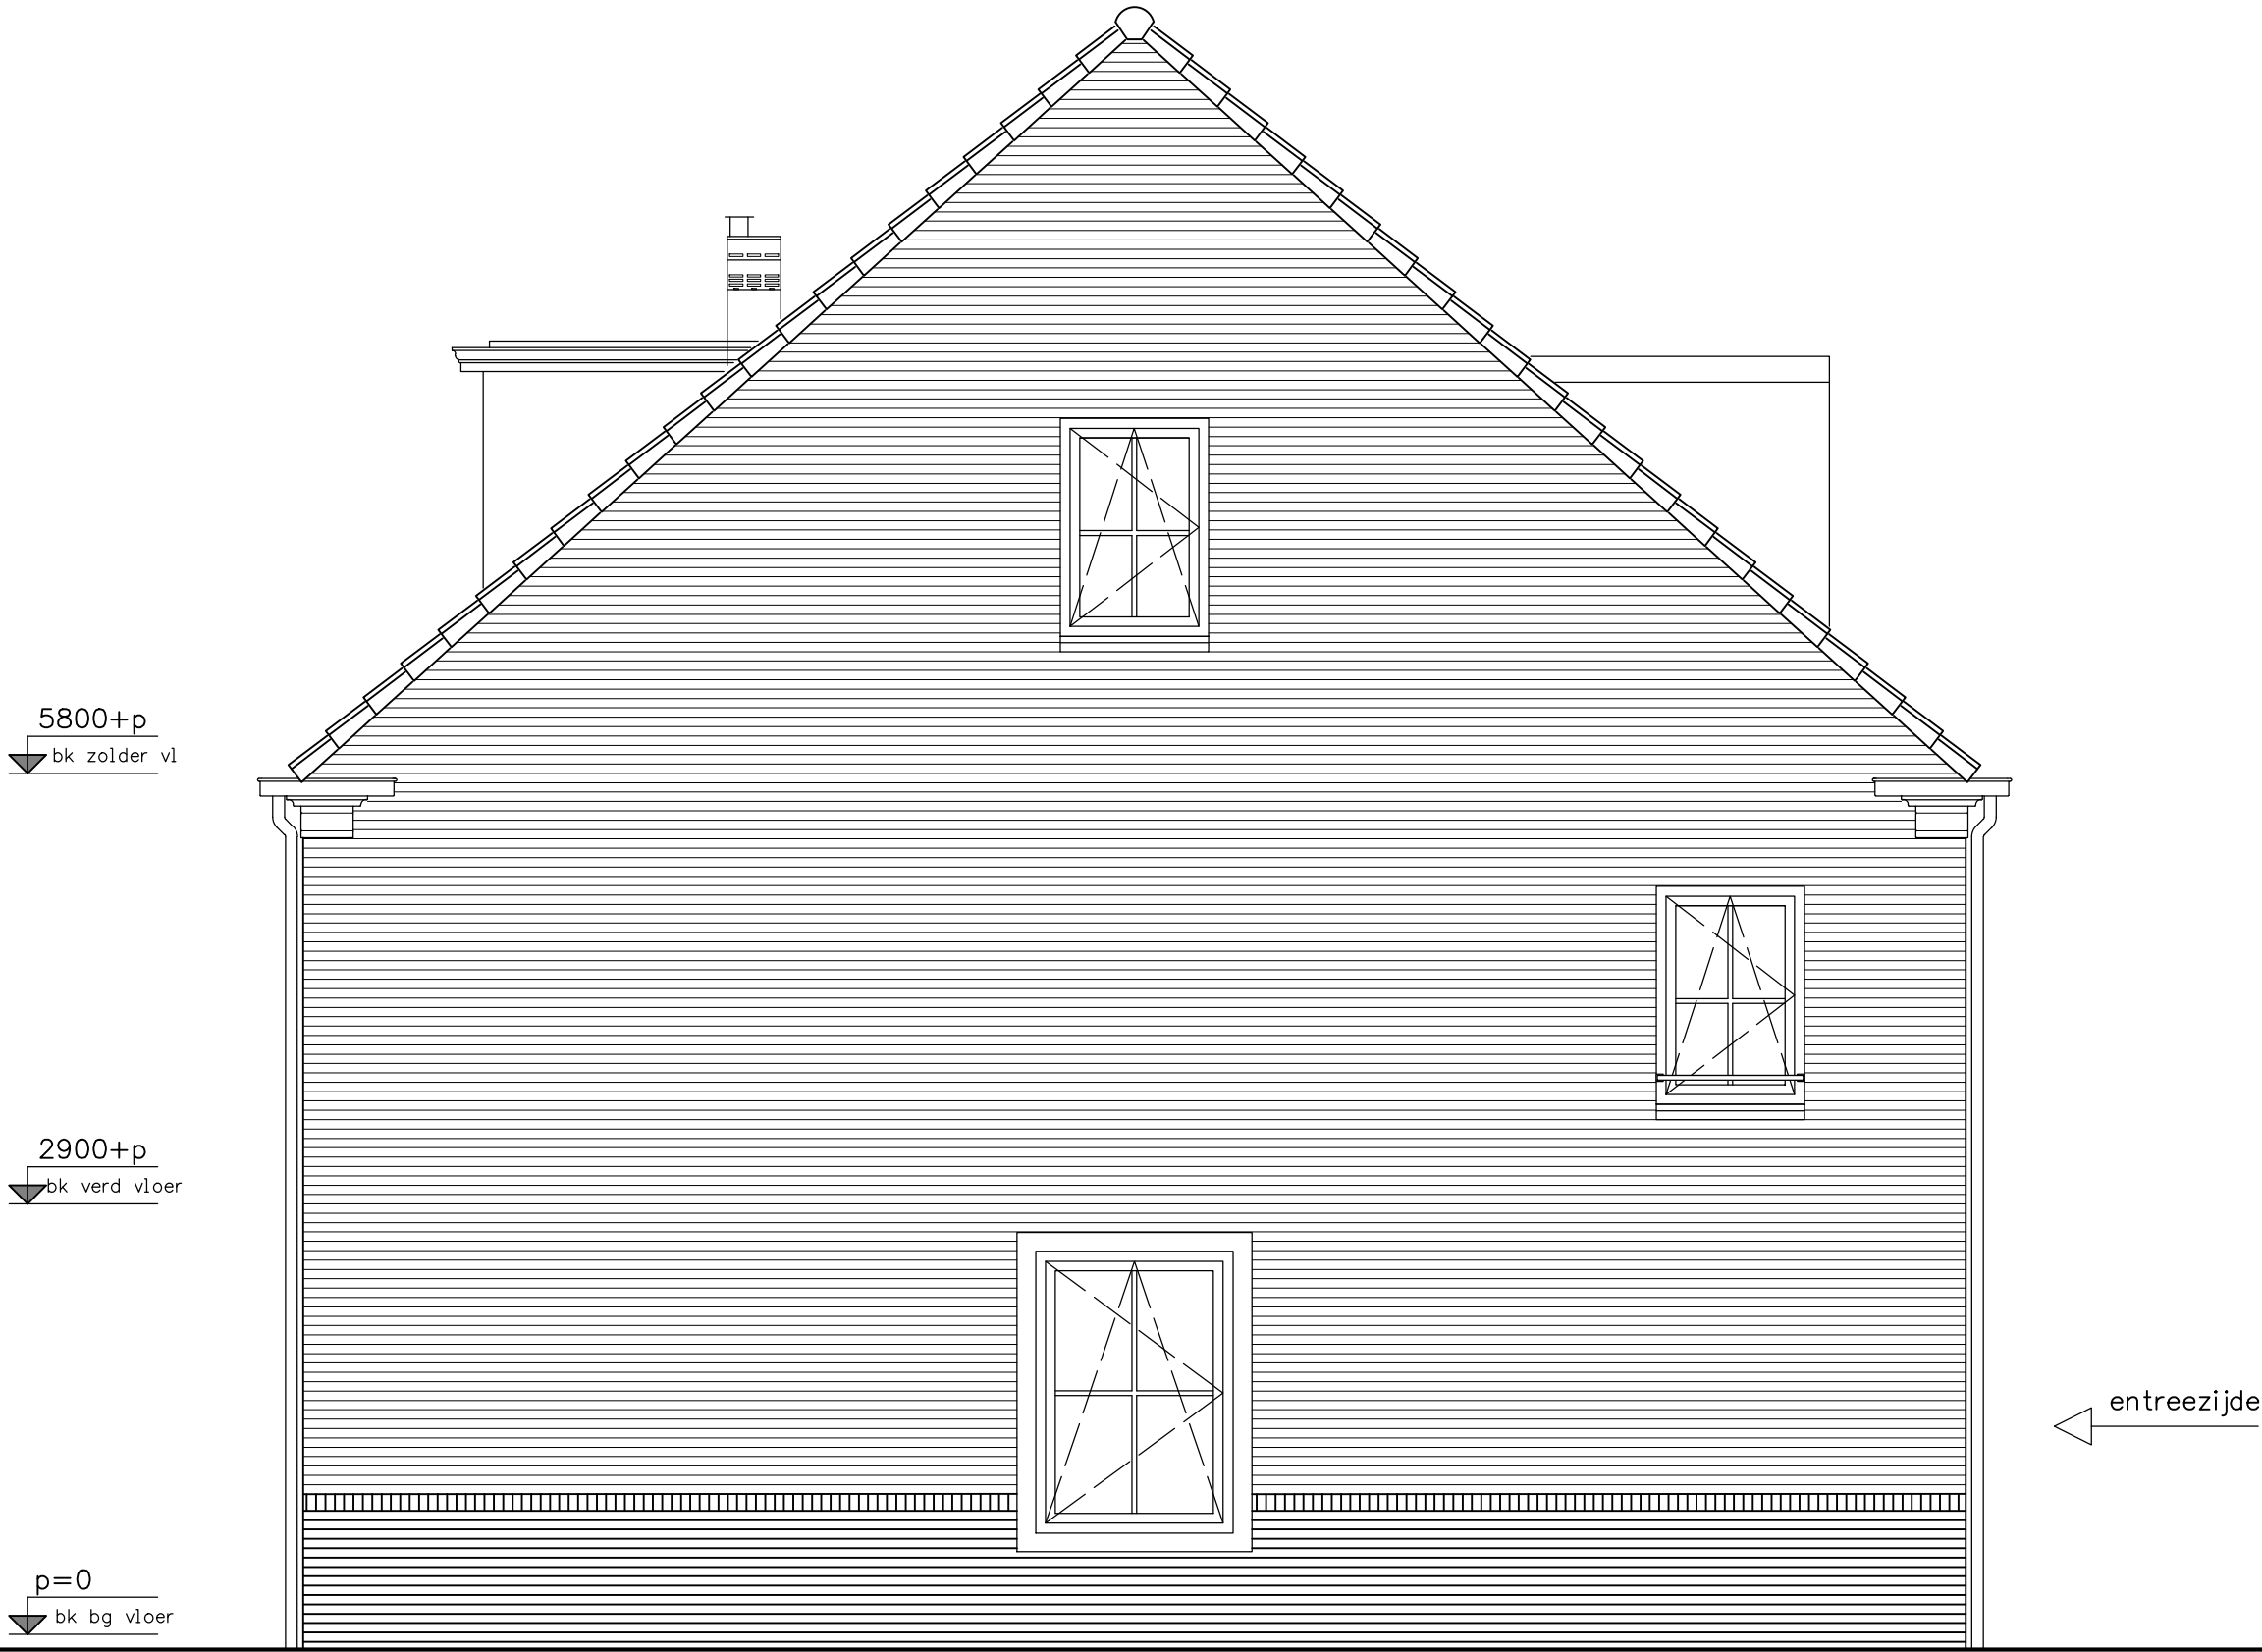

optie kozijnen kopgevel zolderverdieping
optie dakkapel achtergevel
optie dakkapel voorgevel Bwnr 129+131



Advies & Engineering
Runnenburg 12
3981 AZ Bunnik
Postbus 54
3980 CB Bunnik
T (030) 359 8933
www.bamadvies-engineering.nl

project	29 woningen - Hoef en Haag te Vianen			
onderwerp	Woningtype Dk2k zijgevel opties			
schaal 1:50	tekenaar SV	status definitief	(wiz)/datum (·): 17-06-2016	
	projectnr. 8237 tekeningnr. V-347a			

LET OP!
Positie van de hemelwaterafvoeren (hwa's) is afhankelijk van de situatie en de gekozen opties per blok.
De definitieve positie wordt nader bepaald.

TEK.No	OMSCHRIJVING			FORMAAT	DATUM	–	A	B	C	D	E	F
	algemeen											
V-400D	voorblad			A3	17-06-2016	●						
	woningtype D											
V-441	begane grond	sa	menzijn D1	A3	17-06-2016	●						
V-441a	begane grond	sa	menzijn D2	„	„	●						
V-441b	begane grond	cu	linair D1	„	„	●						
V-441c	begane grond	cu	linair D2	„	„	●						
V-442	verdieping	pr	aktisch D1	„	„	●						
V-442a	verdieping	pr	aktisch D2	„	„	●						
V-442b	verdieping	ho	telsuite D1	„	„	●						
V-442c	verdieping	ho	telsuite D2	„	„	●						
V-442d	verdieping	we	llness D1	„	„	●						
V-443	zolder	woningtype D/Dk	praktisch D3	„	„	●						
V-443a	zolder	woningtype D/Dk	praktisch D4	„	„	●						
V-443b	zolder	woningtype D/Dk	praktisch D5	„	„	●						
V-443c	zolder	woningtype D/Dk	praktisch D5a	„	„	●						
V-443d	zolder	woningtype D/Dk	praktisch D6	„	„	●						
V-443e	zolder	woningtype D/Dk	praktisch D6a	„	„	●						
V-443-1	zolder	woningtype Dt	praktisch D3	„	„	●						
V-443-1a	zolder	woningtype Dt	praktisch D4	„	„	●						
V-443-1b	zolder	woningtype Dt	praktisch D5	„	„	●						
V-443-1c	zolder	woningtype Dt	praktisch D5a	„	„	●						
V-443-1d	zolder	woningtype Dt	praktisch D6	„	„	●						
V-443-1e	zolder	woningtype Dt	praktisch D6a	„	„	●						

Hoef en Haag te Vianen

29 woningen

"Oud Hollands"

woningtype D

(Meander)

leefwijze opties

verkooptekeningen

project

29 woningen - Hoef en Haag te Vianen

onderwerp

woningtype D
voorblad
leefwijze opties

schaal

1:50

tekenaar

SV

status

definitief

projectnr.

8237

tekeningnr.

V-400D

wijz./datum

(-). 17-06-2016

bam

woningbouw

Advies & Engineering

Ronnenburg 12


3981 AZ Bunnik

Postbus 54

3980 CB Bunnik

T (030) 359 8933

www.bamadvies-engineering.nl

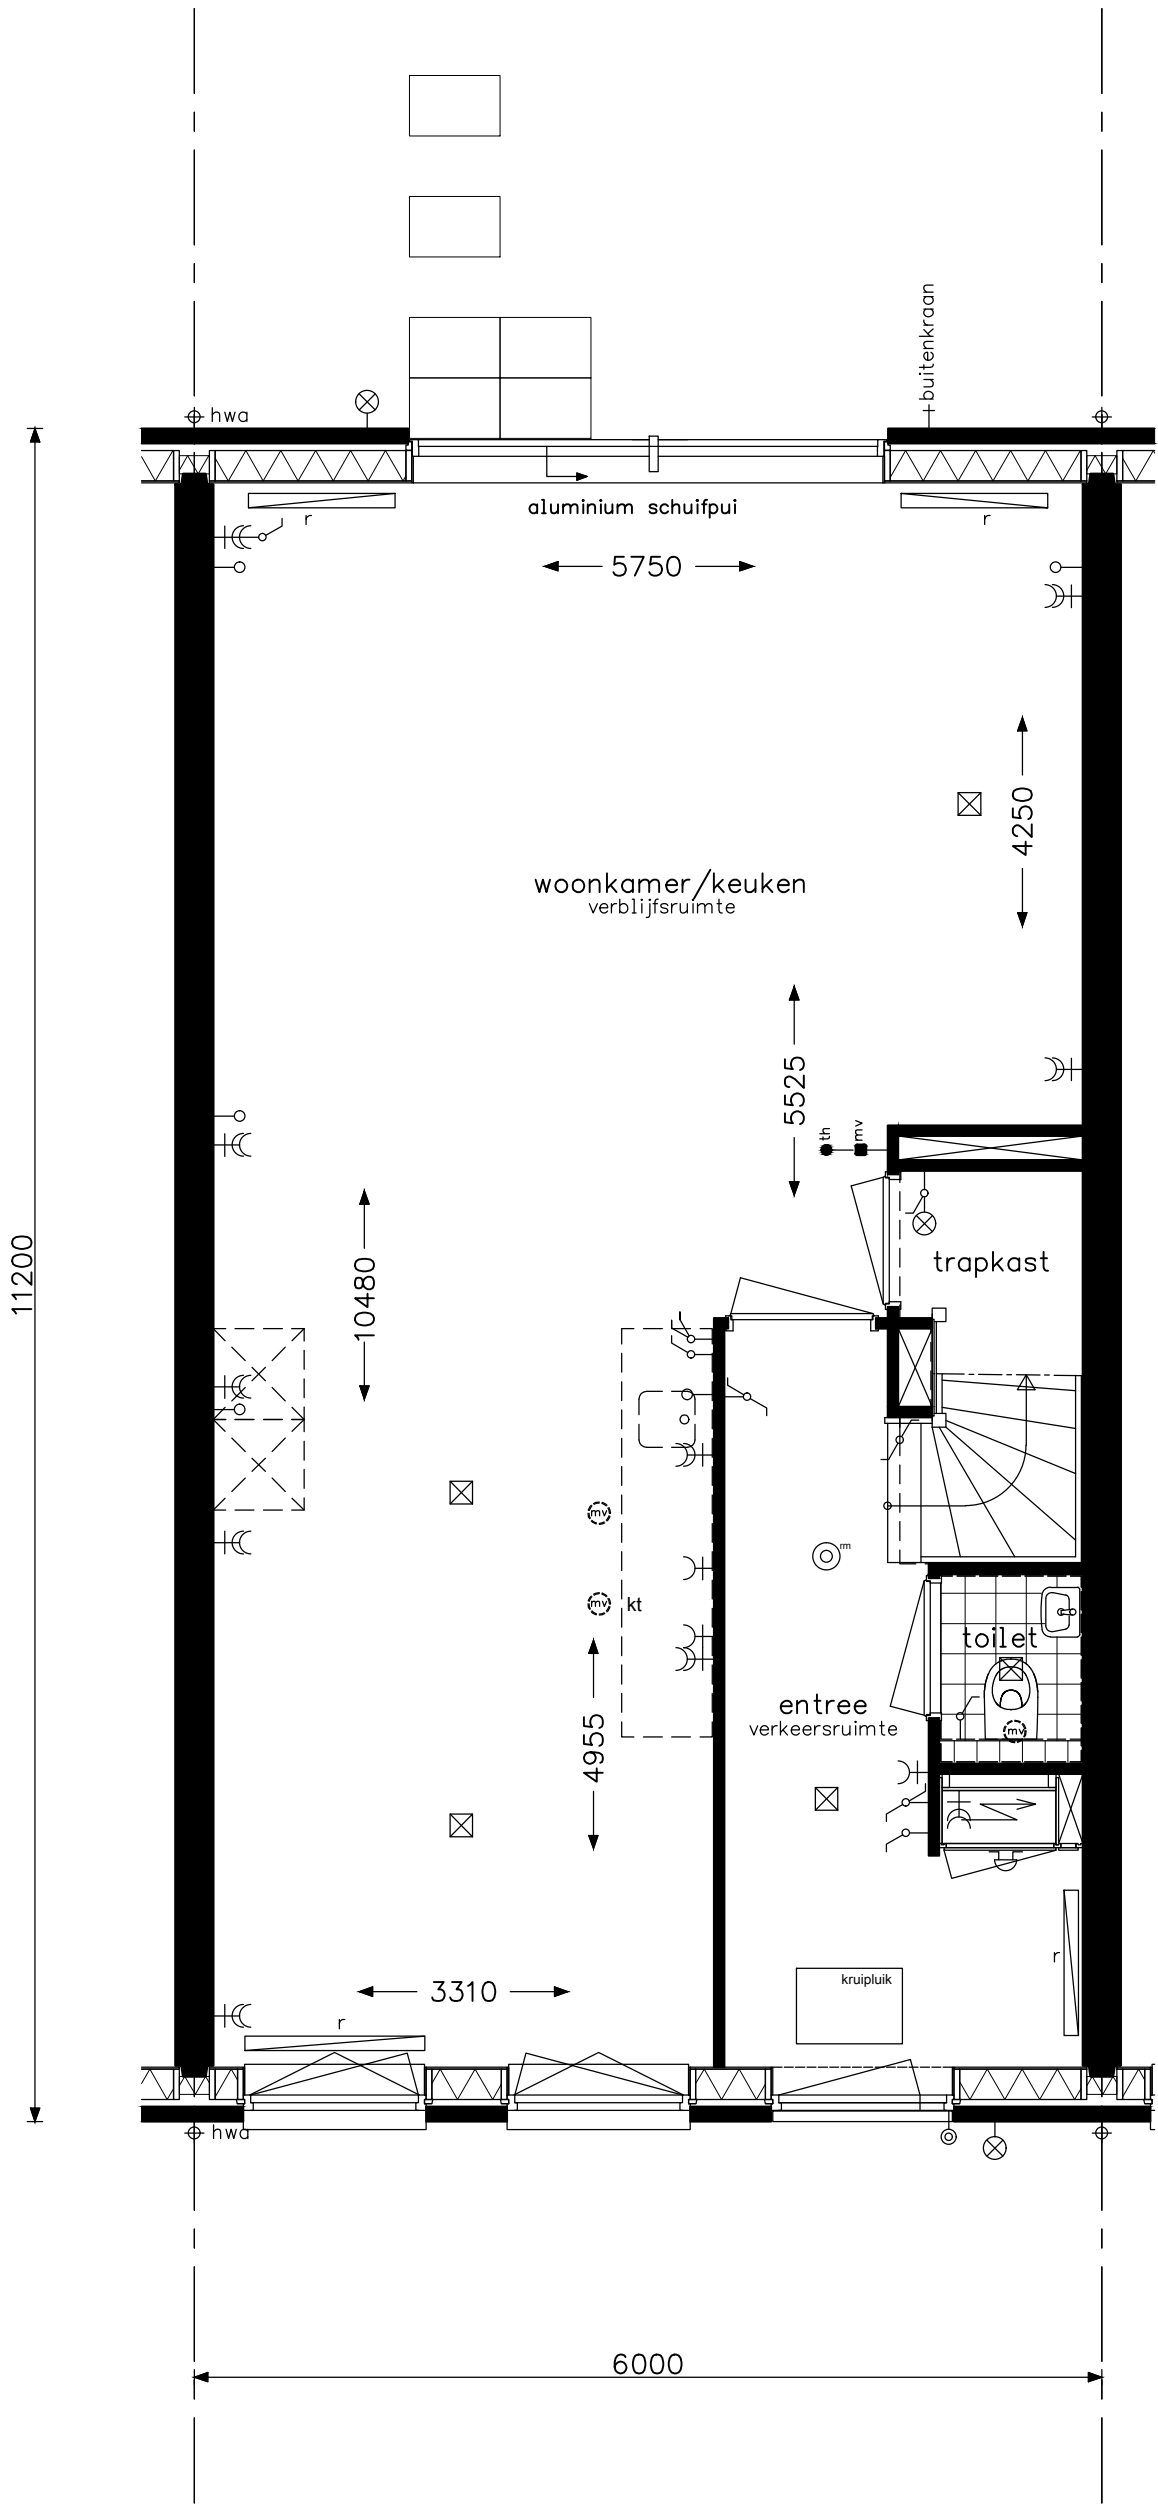


Samenzijn D1


**bam**
woningbouw

Advies & Engineering
Runnenburg 12
3981 AZ Bunnik
Postbus 54
3980 CB Bunnik
T (030) 359 8933
www.bamadvies-engineering.nl

project 29 woningen - Hoef en Haag te Vianen			
onderwerp woningtype D begane grond leefwijze optie			projectnr. 8237
			tekeningnr. V- 441
schaal 1:50	tekenaar SV	status definitief	(wijz)/datum (-): 17-06-2016

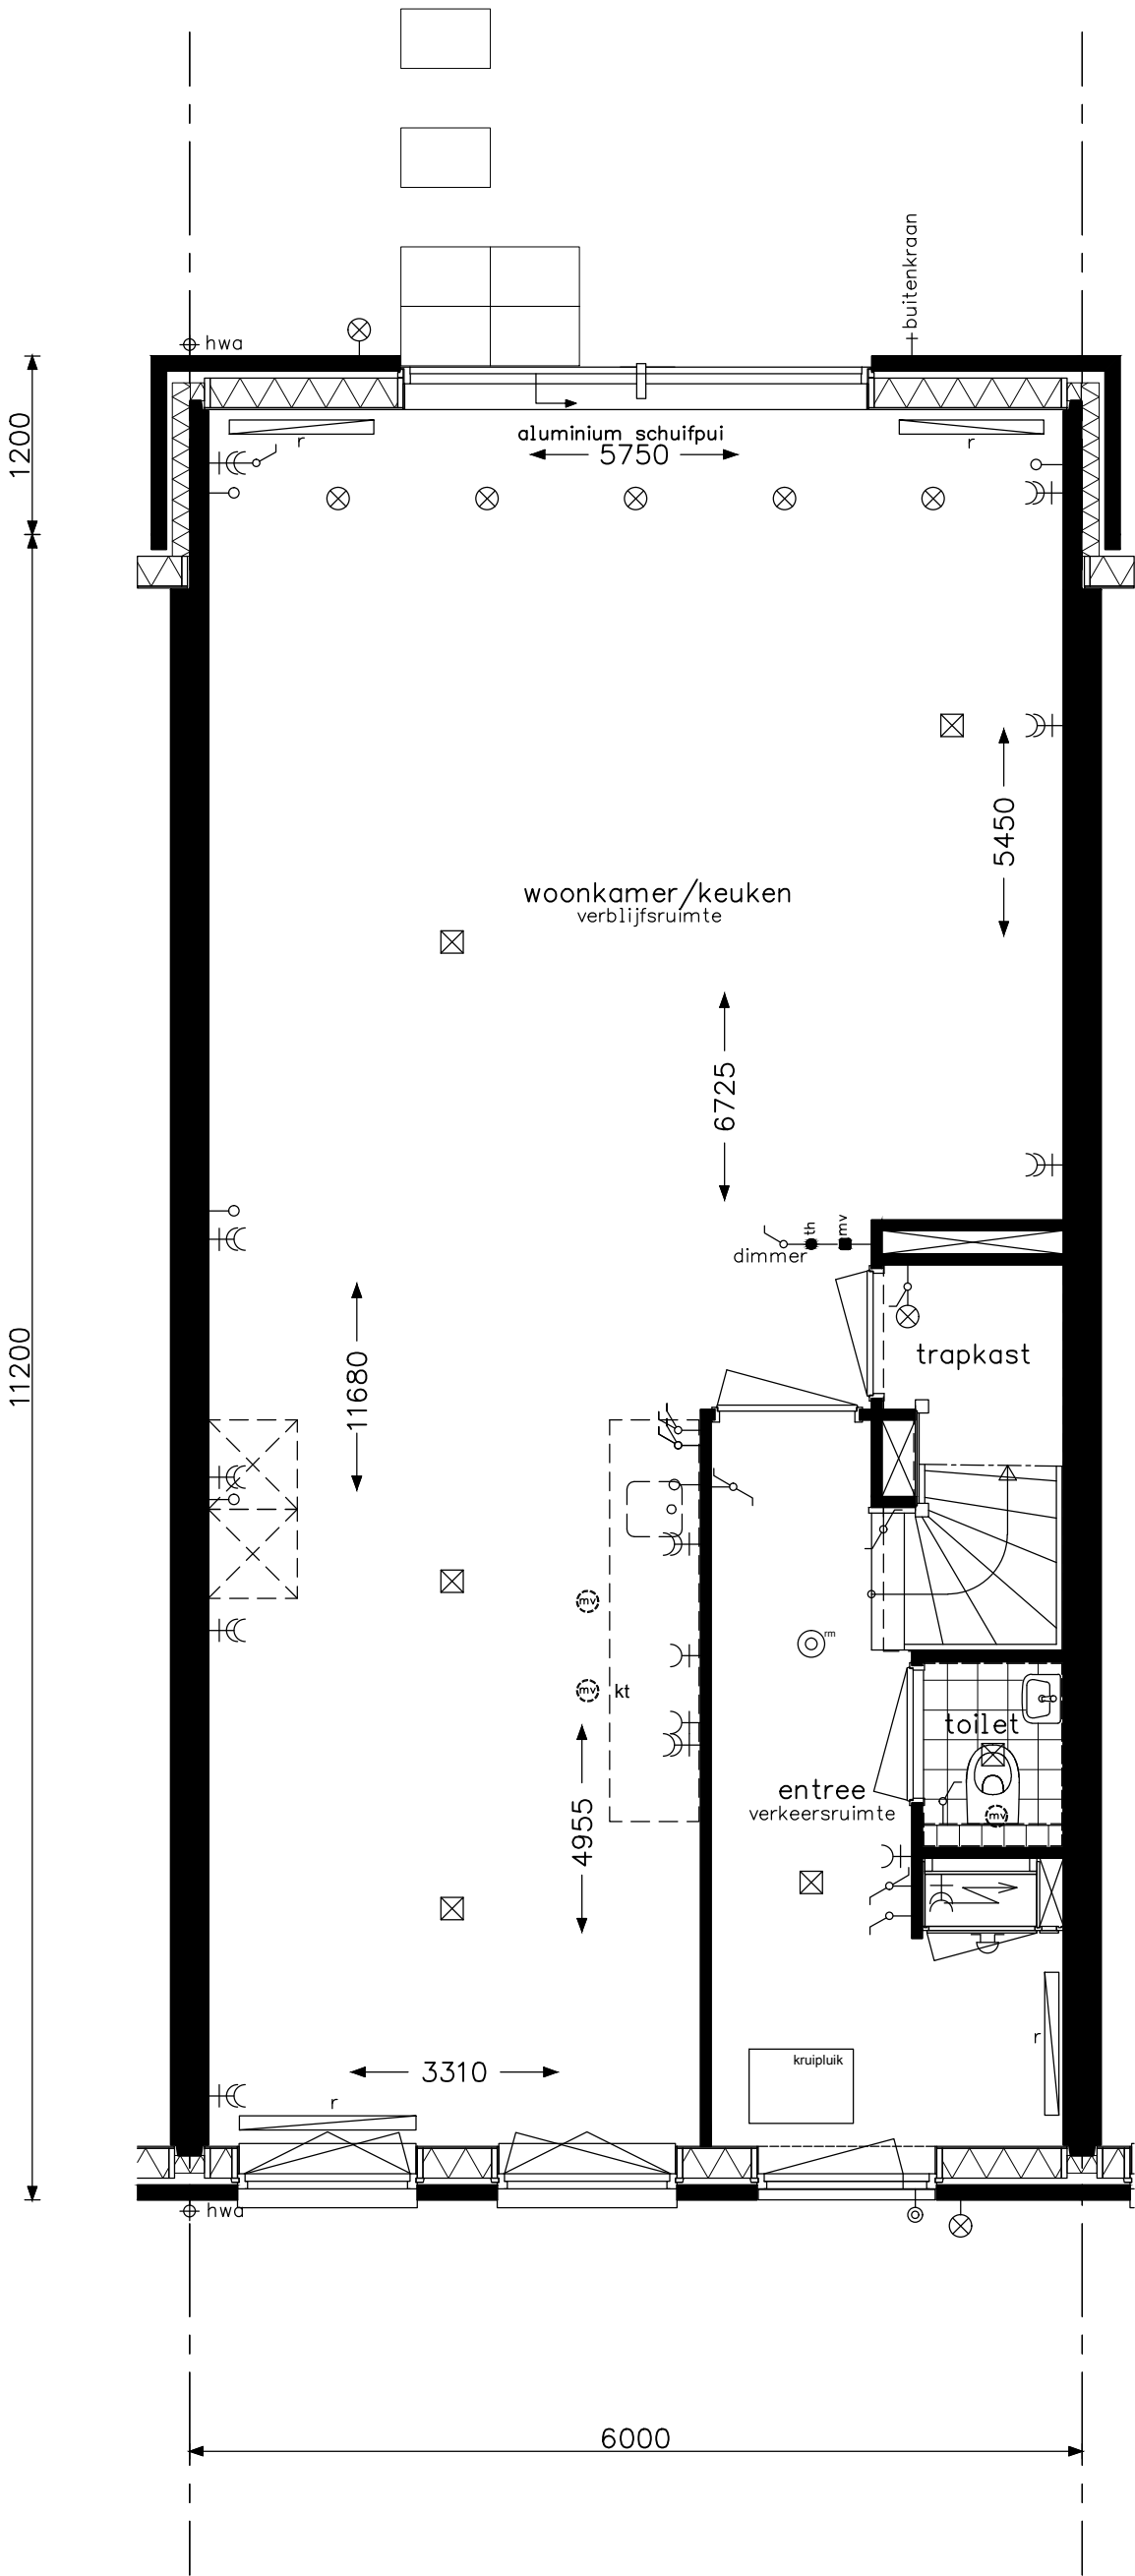

Samenzijn D2	 Advies & Engineering Runnenburg 12 3981 AZ Bunnik Postbus 54 3980 CB Bunnik T (030) 359 8933 www.bamadvis-engineering.nl	project 29 woningen - Hoef en Haag te Vianen		projectnr. 8237	
		onderwerp woningtype D begane grond leefwijze optie		tekeningnr. V- 441a	
		schaal 1:50	tekenaar SV	status definitief	(wijz)/datum (-): 17-06-2016

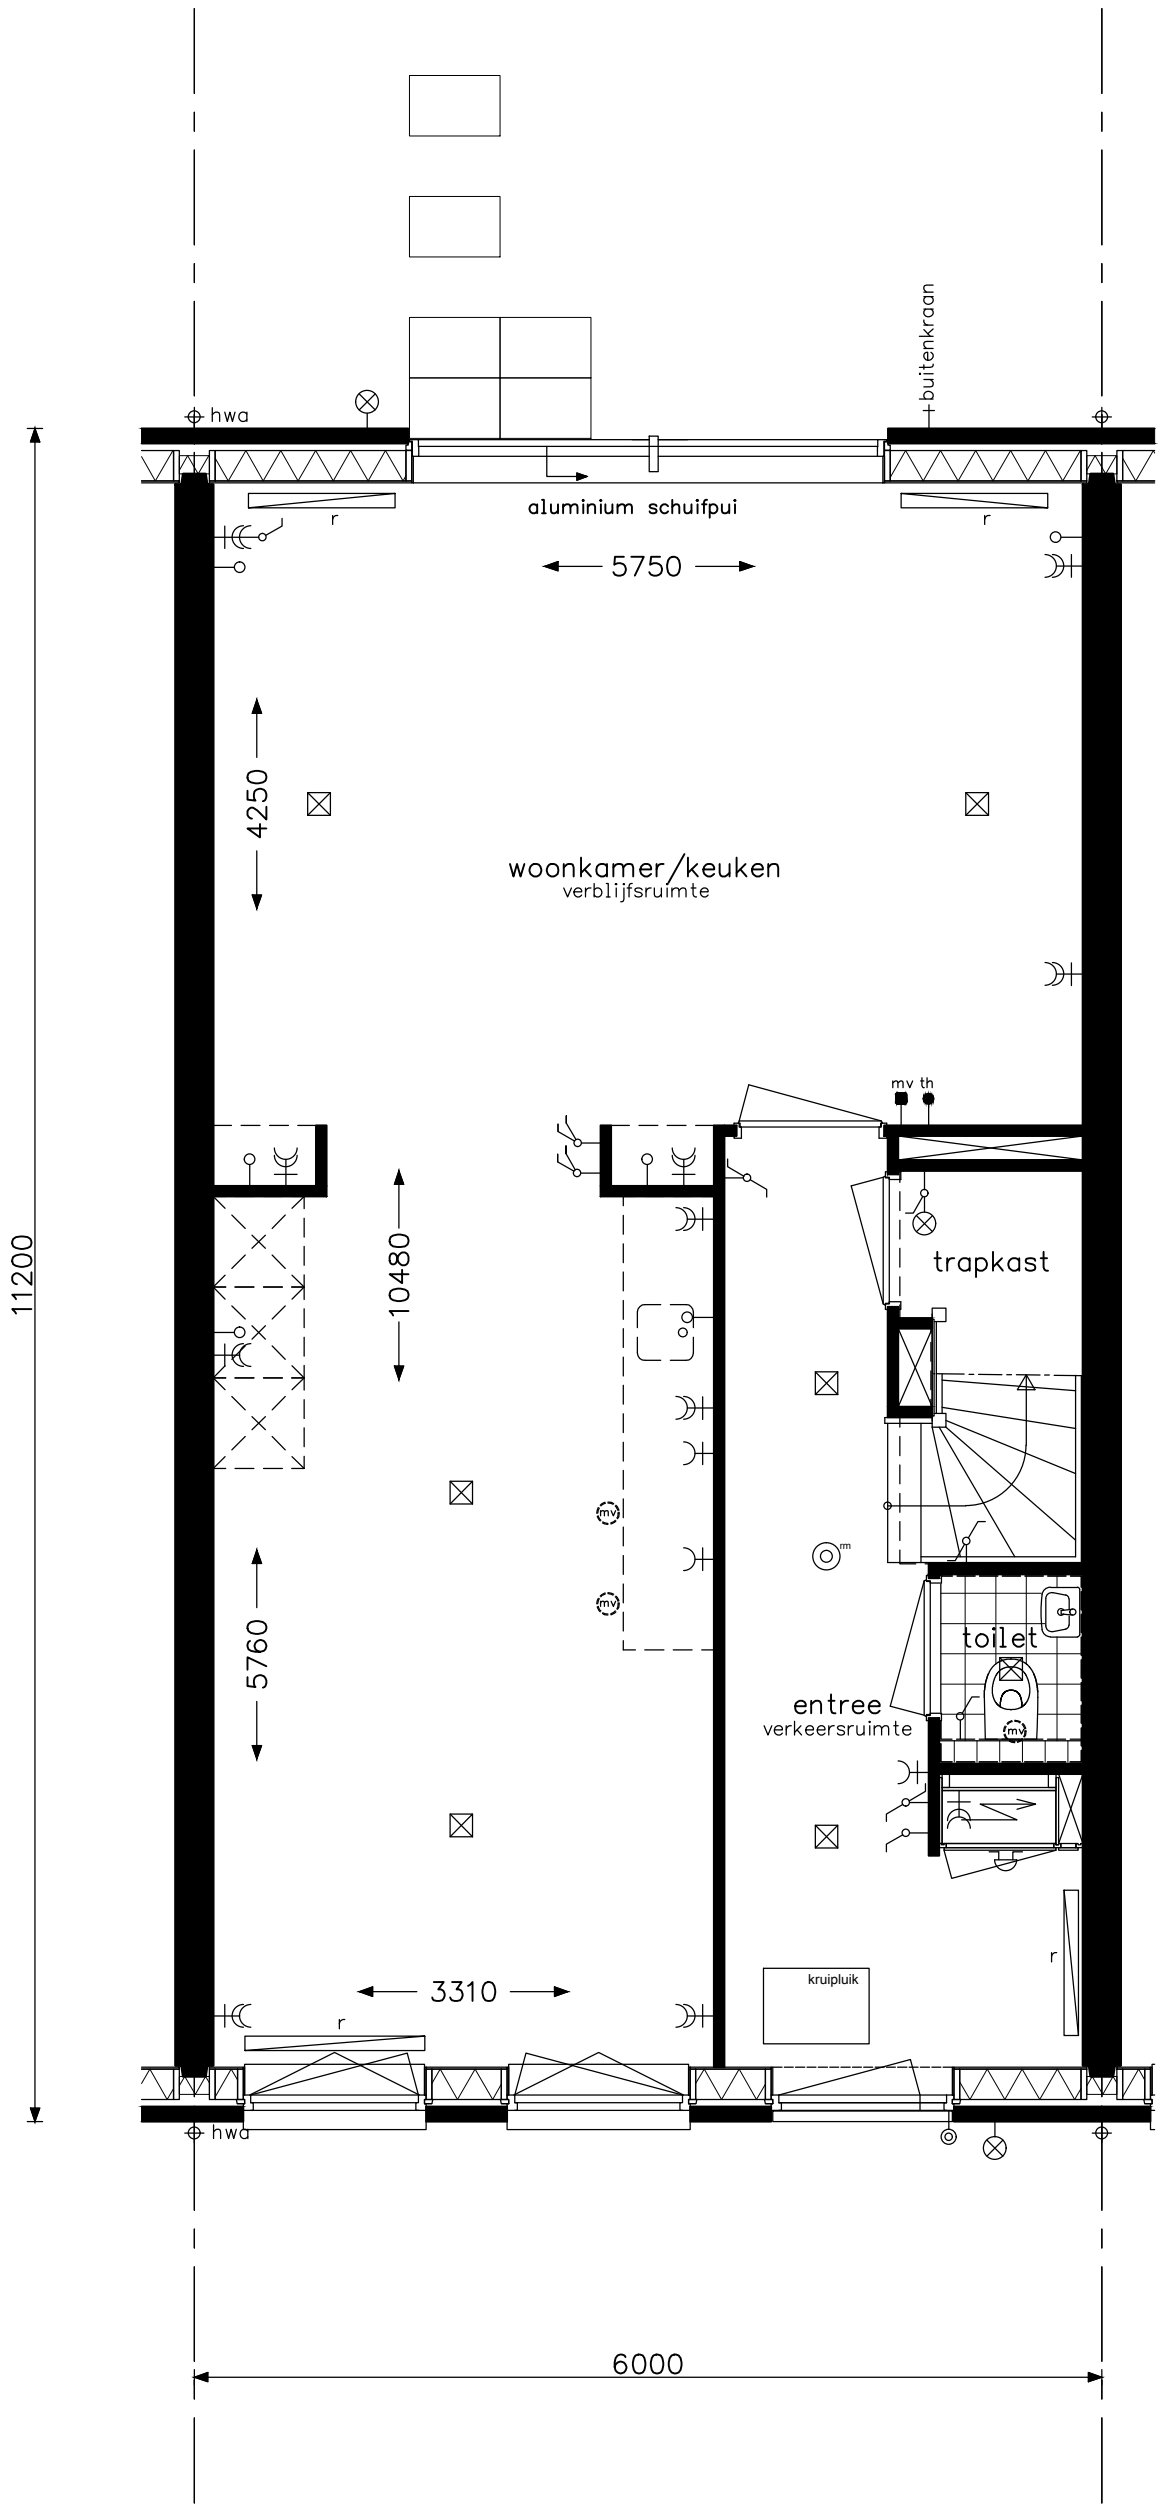


Culinair D1

**bam**
woningbouw

Advies & Engineering
Runnenburg 12
3981 AZ Bunnik
Postbus 54
3980 CB Bunnik
T (030) 359 8933
www.bamadvies-engineering.nl

project 29 woningen - Hoef en Haag te Vianen			
onderwerp woningtype D begane grond leefwijze optie			projectnr. 8237
			tekeningnr. V- 441b
schaal 1:50	tekenaar SV	status definitief	(wijz)/datum (-): 17-06-2016

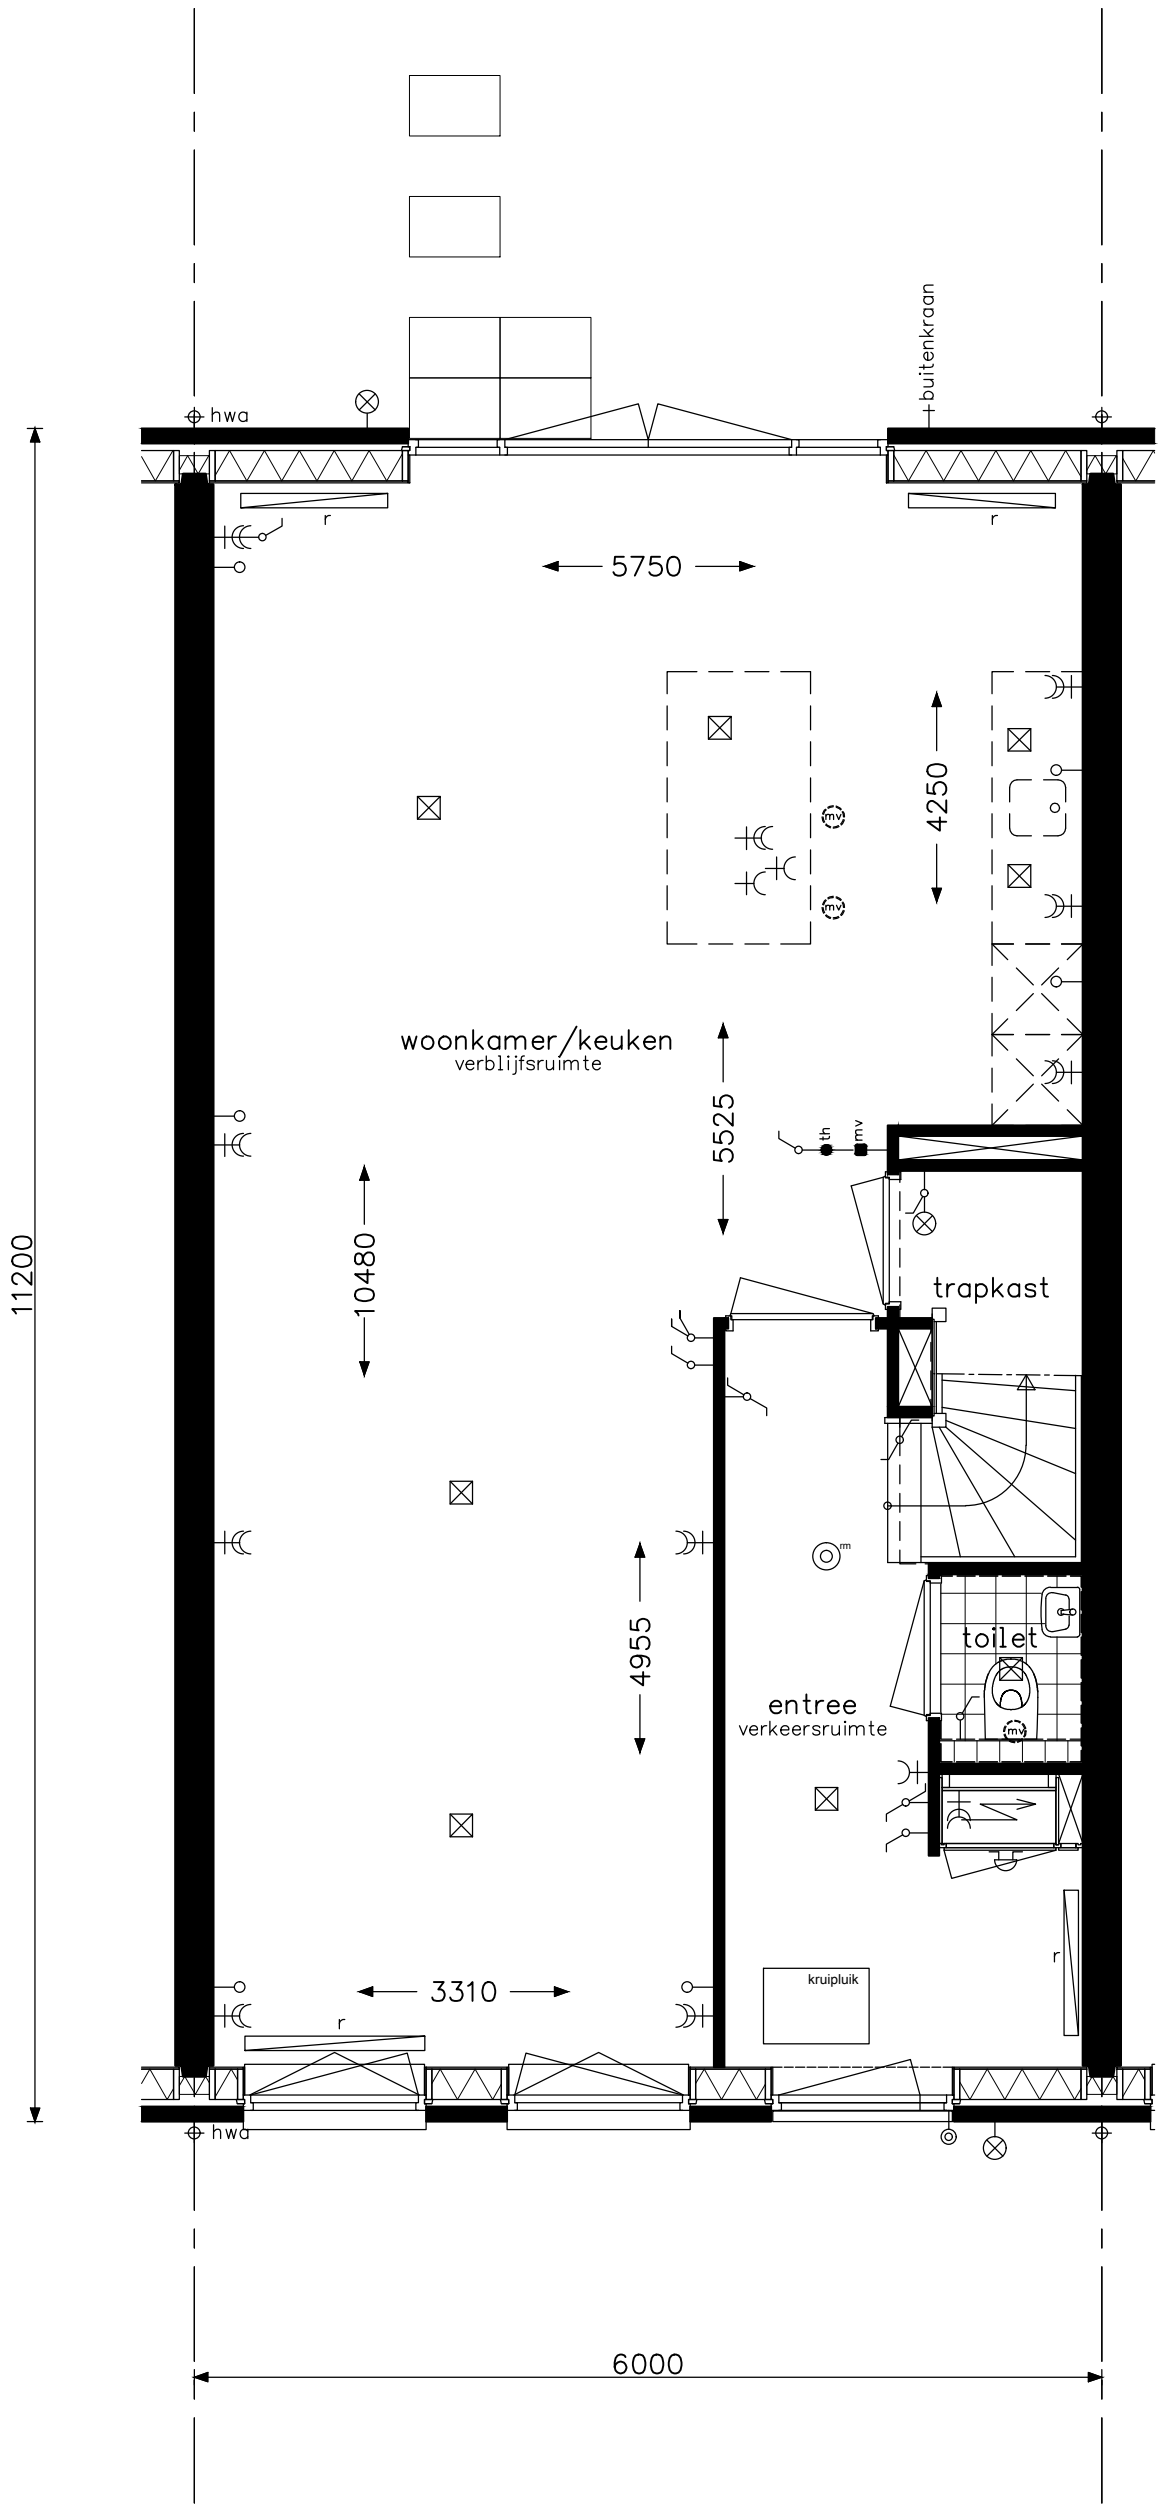


Culinair D2

**bam**
woningbouw

Advies & Engineering
Runnenburg 12
3981 AZ Bunnik
Postbus 54
3980 CB Bunnik
T (030) 359 8933
www.bamadvies-engineering.nl

project 29 woningen - Hoef en Haag te Vianen			
onderwerp woningtype D begane grond leefwijze optie			projectnr. 8237
			tekeningnr. V- 441c
schaal 1:50	tekenaar SV	status definitief	(wijz)/datum (-): 17-06-2016

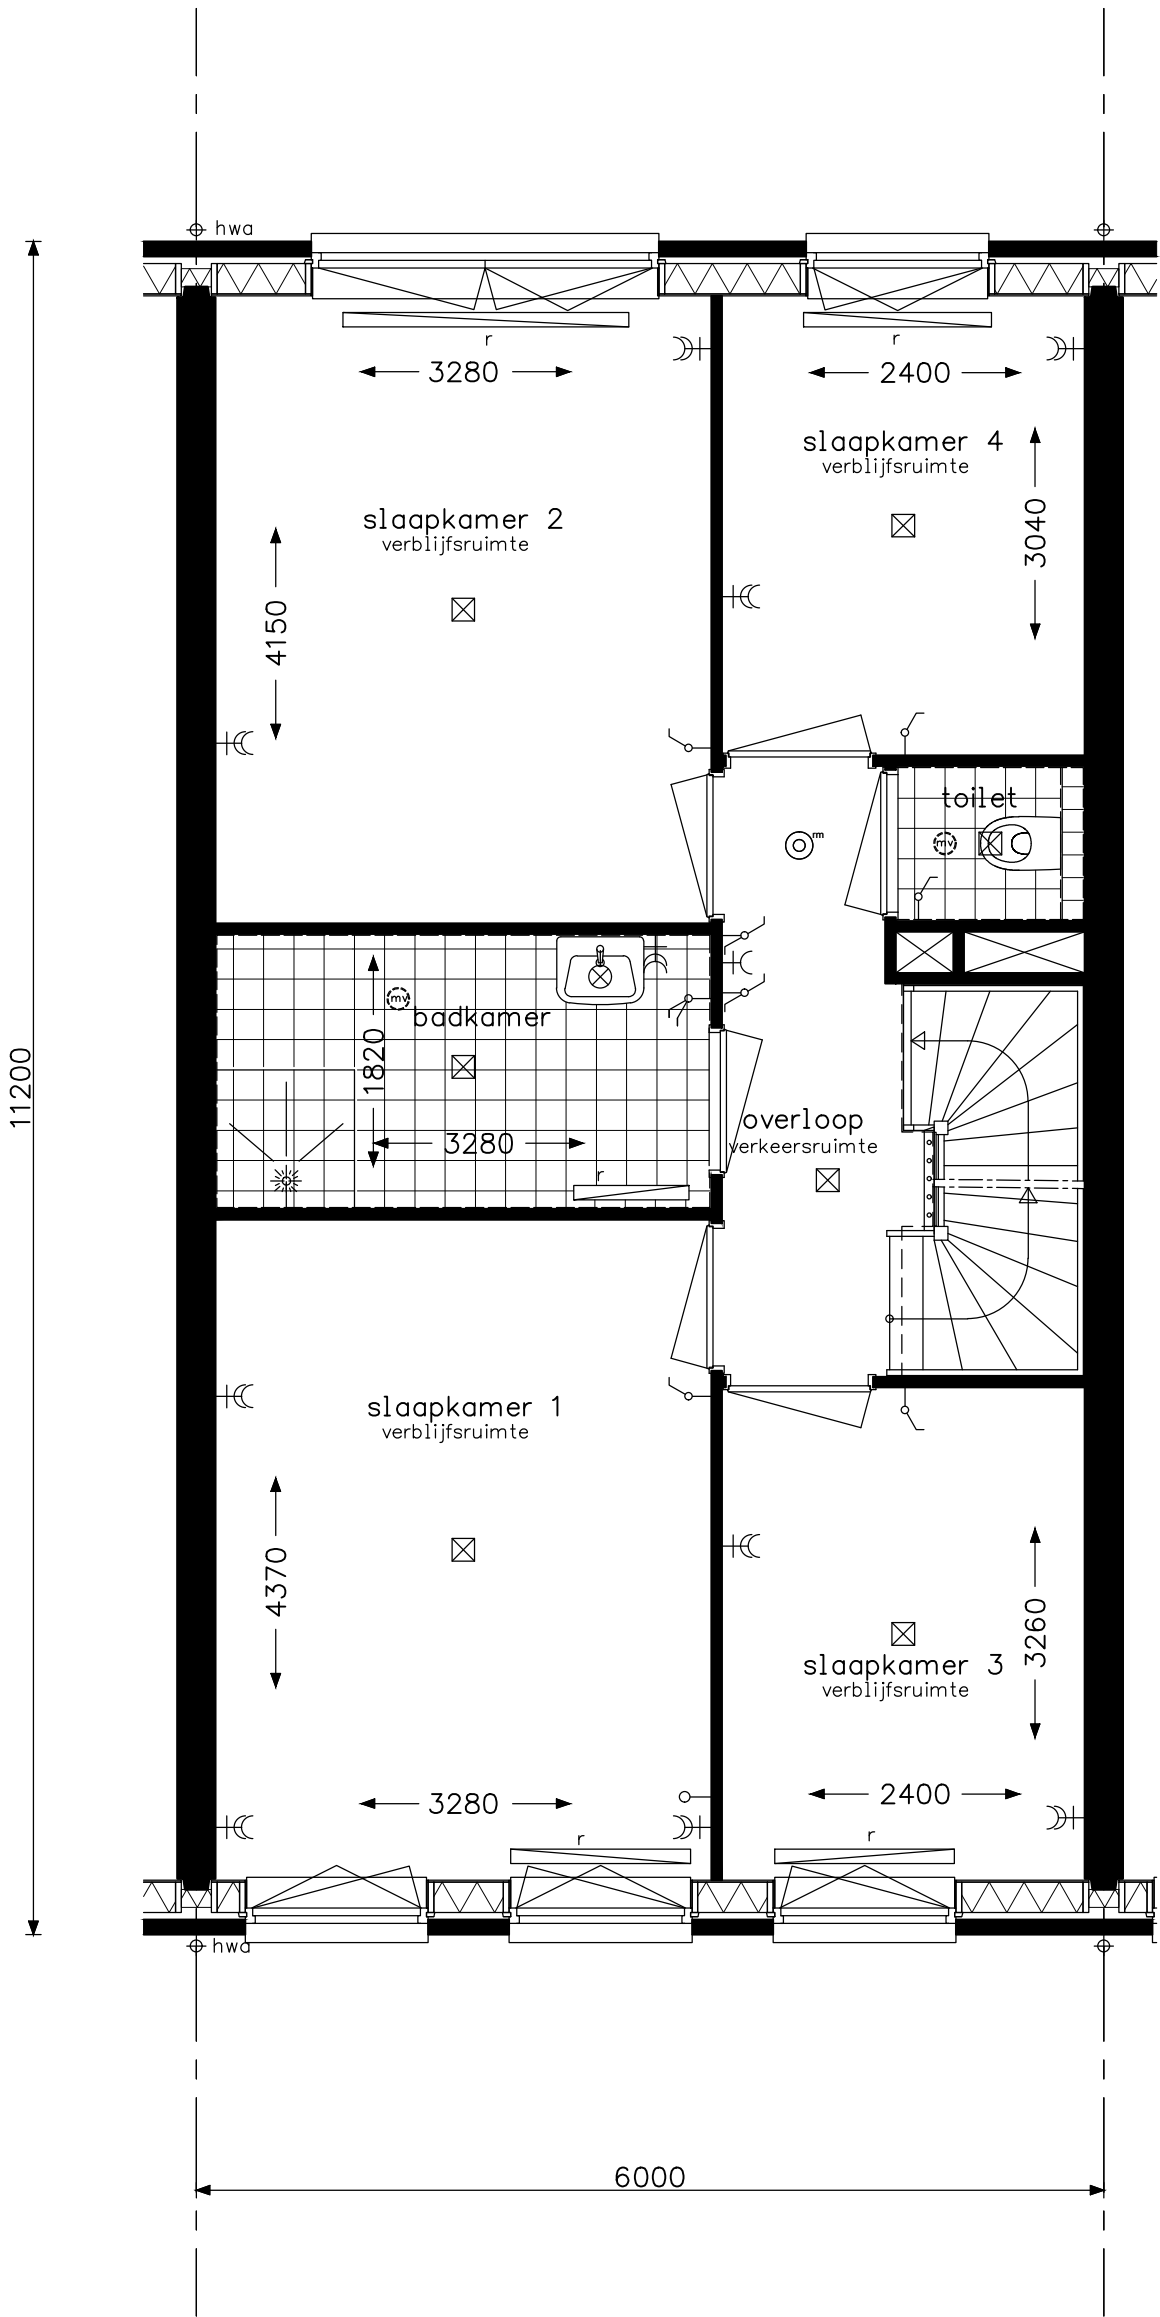


Praktisch D1

**bam**
woningbouw

Advies & Engineering
Runnenburg 12
3981 AZ Bunnik
Postbus 54
3980 CB Bunnik
T (030) 359 8933
www.bamadvies-engineering.nl

project 29 woningen - Hoef en Haag te Vianen			
onderwerp woningtype D verdieping leefwijze optie			projectnr. 8237
			tekeningnr. V- 442
schaal 1:50	tekenaar SV	status definitief	(wijz)/datum (-): 17-06-2016

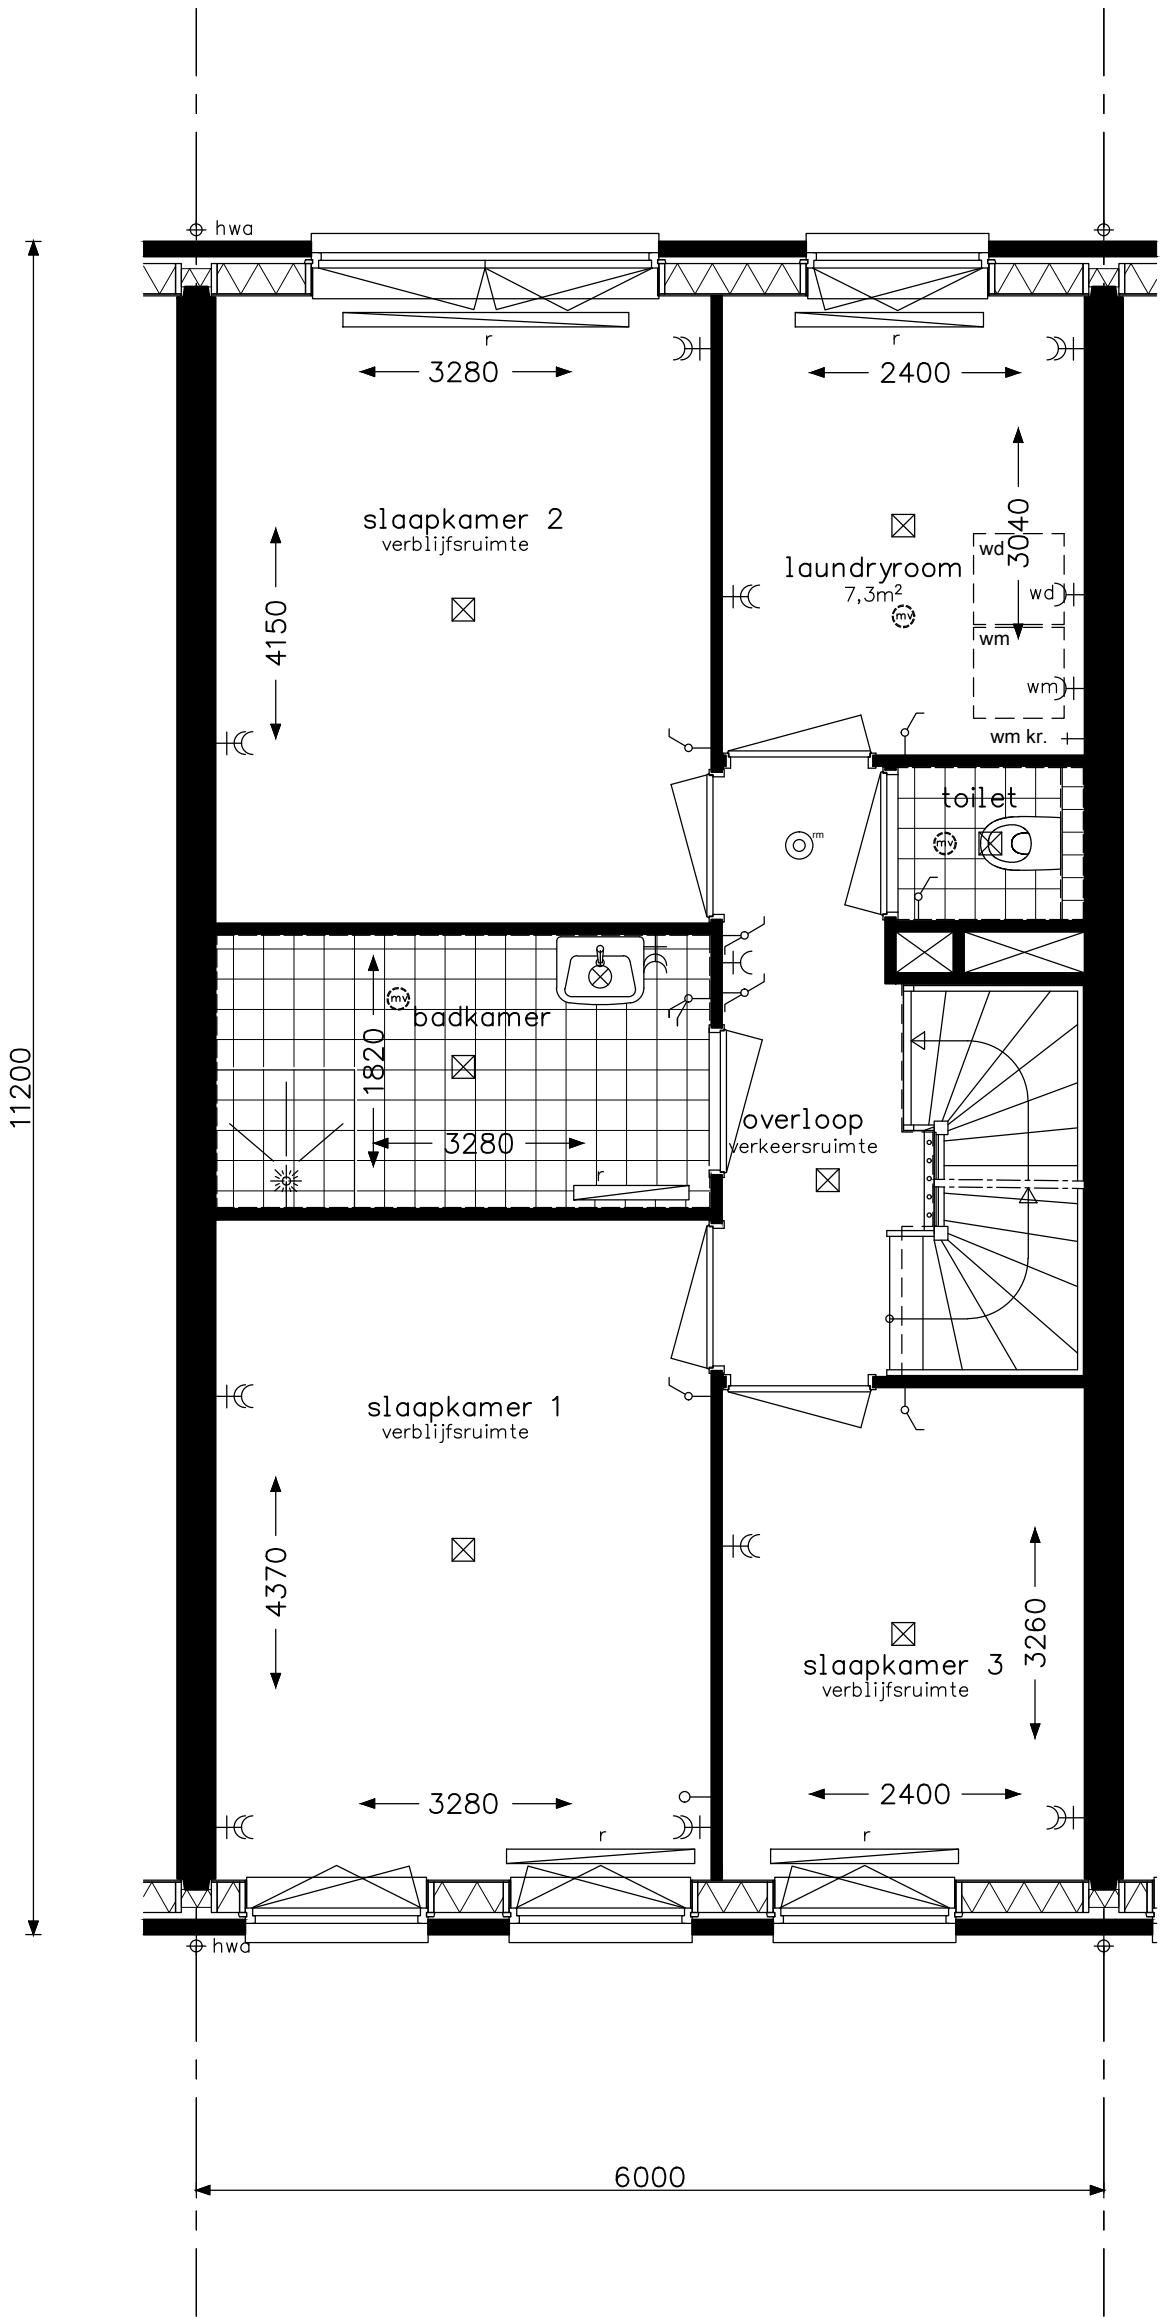


Praktisch D2

**bam**
woningbouw

Advies & Engineering
Runnenburg 12
3981 AZ Bunnik
Postbus 54
3980 CB Bunnik
T (030) 359 8933
www.bamadvies-engineering.nl

project 29 woningen - Hoef en Haag te Vianen			
onderwerp woningtype D verdieping leefwijze optie			projectnr. 8237
			tekeningnr. V- 442a
schaal 1:50	tekenaar SV	status definitief	(wijz)/datum (-): 17-06-2016

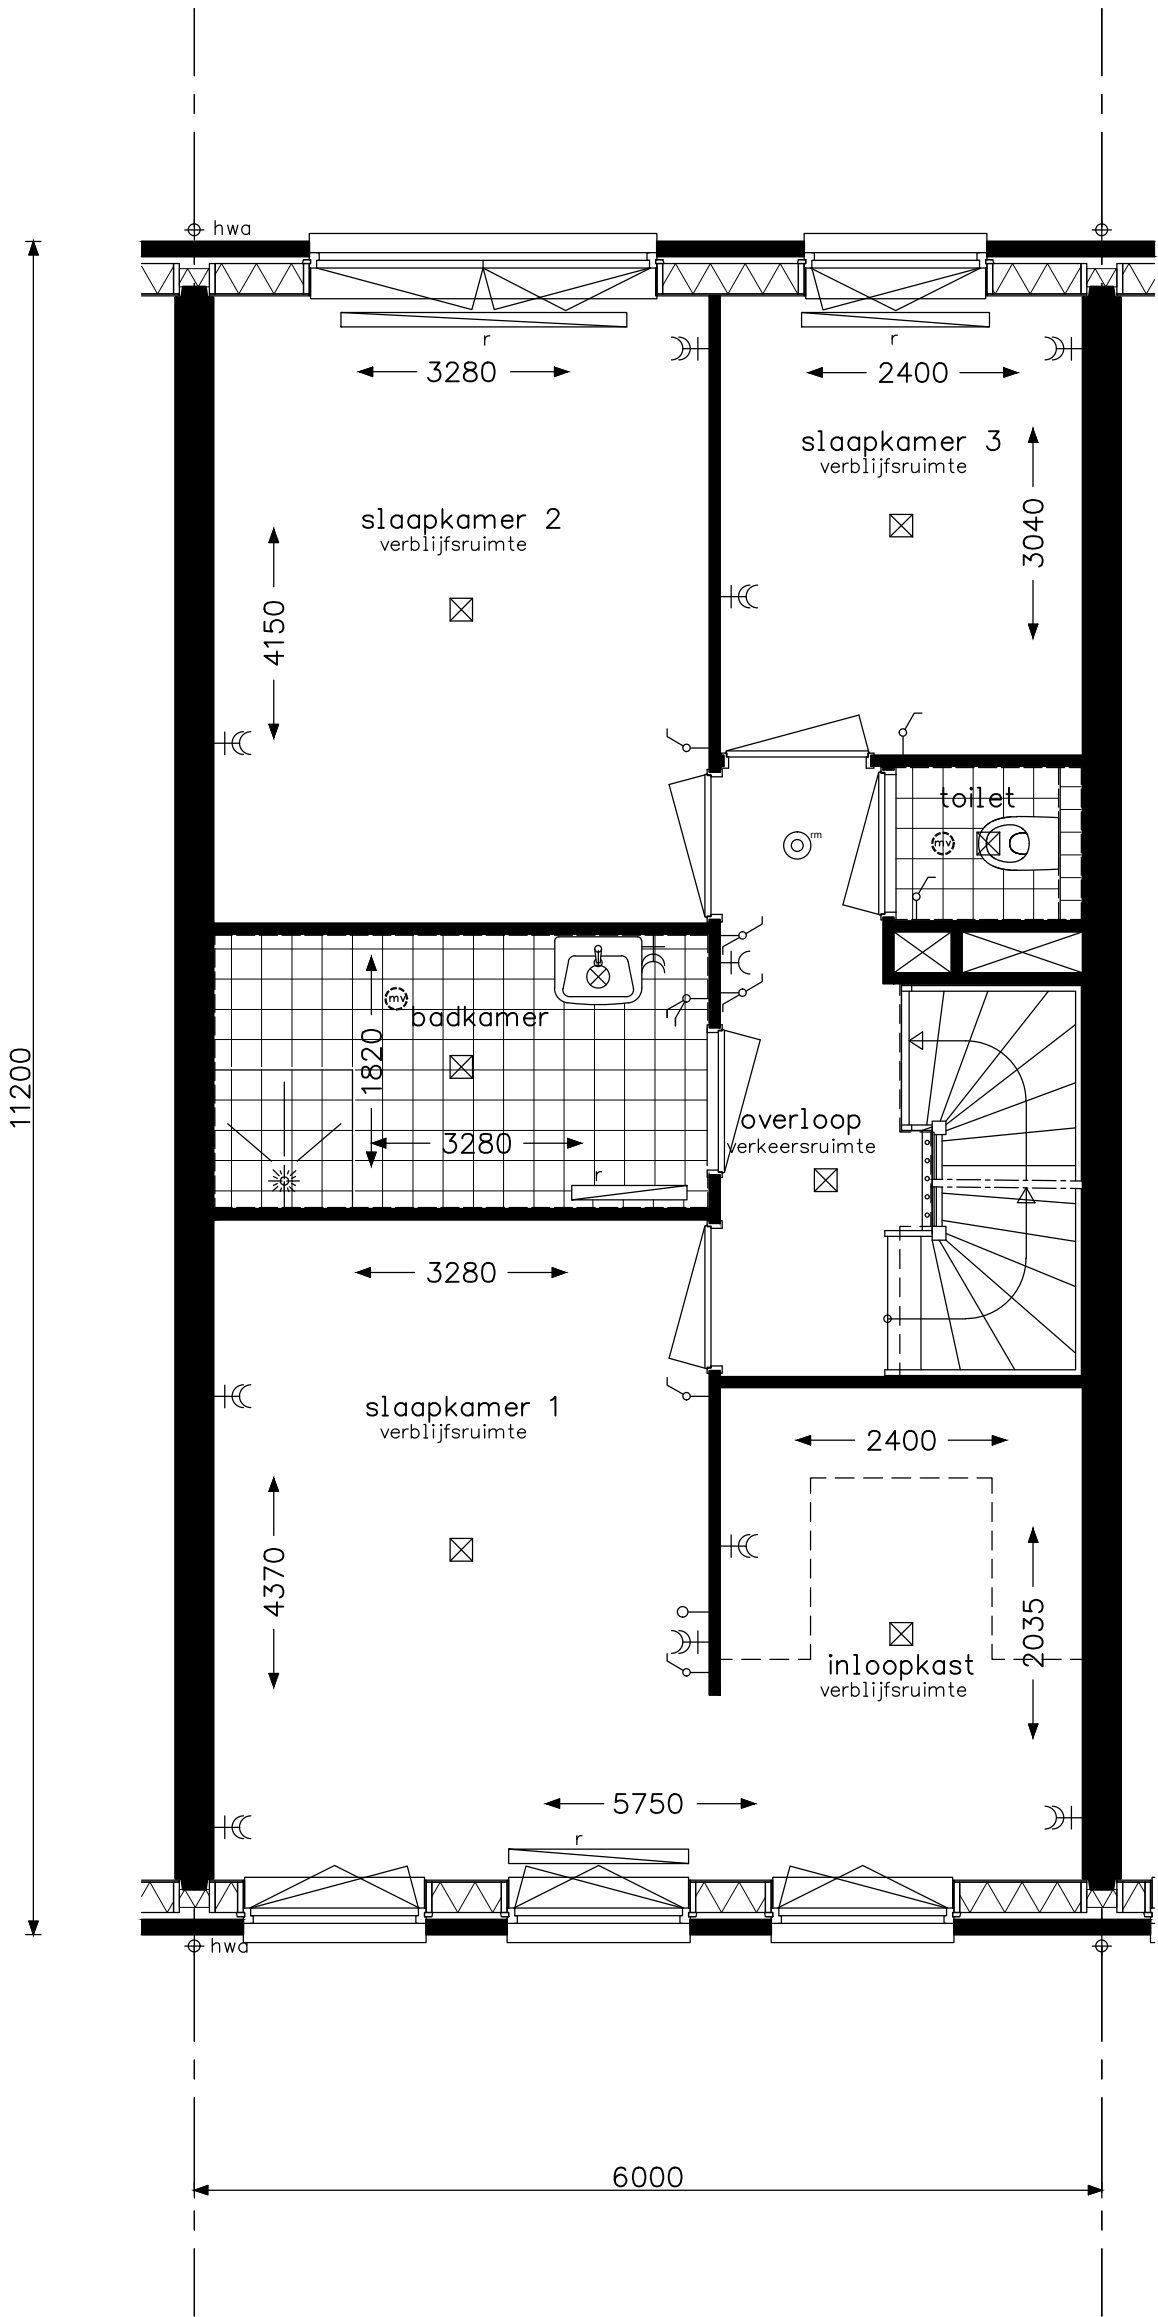


Hotelsuite D1

**bam**
woningbouw

Advies & Engineering
Runnenburg 12
3981 AZ Bunnik
Postbus 54
3980 CB Bunnik
T (030) 359 8933
www.bamadvies-engineering.nl

project 29 woningen - Hoef en Haag te Vianen			
onderwerp woningtype D verdieping leefwijze optie			projectnr. 8237
			tekeningnr. V- 442b
schaal 1:50	tekenaar SV	status definitief	(wijz)/datum (-): 17-06-2016

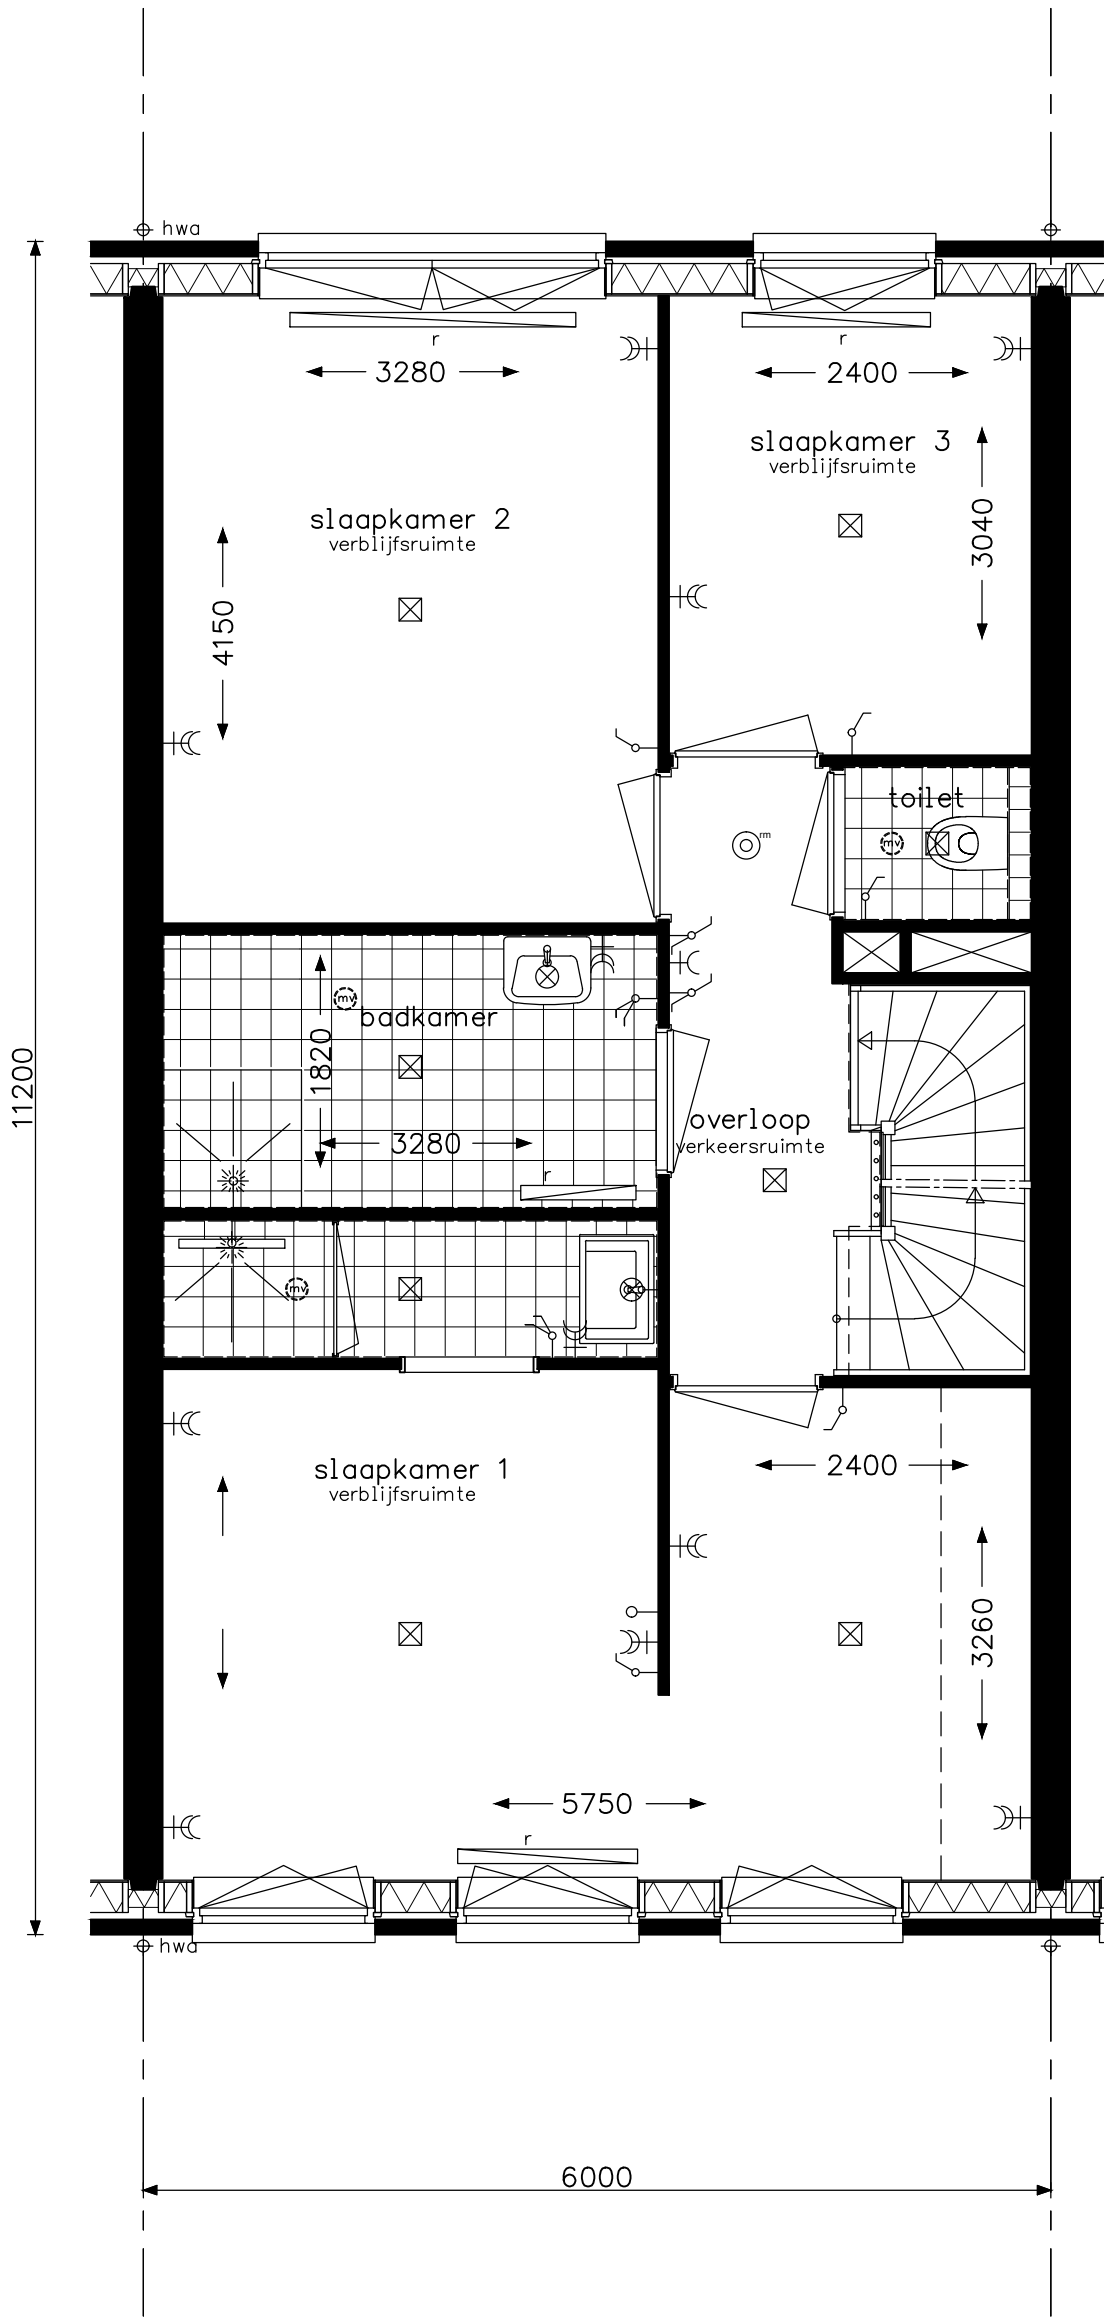


Hotelsuite D2

**bam**
woningbouw

Advies & Engineering
Runnenburg 12
3981 AZ Bunnik
Postbus 54
3980 CB Bunnik
T (030) 359 8933
www.bamadvies-engineering.nl

project 29 woningen - Hoef en Haag te Vianen			
onderwerp woningtype D verdieping leefwijze optie			projectnr. 8237
			tekeningnr. V- 442c
schaal 1:50	tekenaar SV	status definitief	(wijz)/datum (-): 17-06-2016

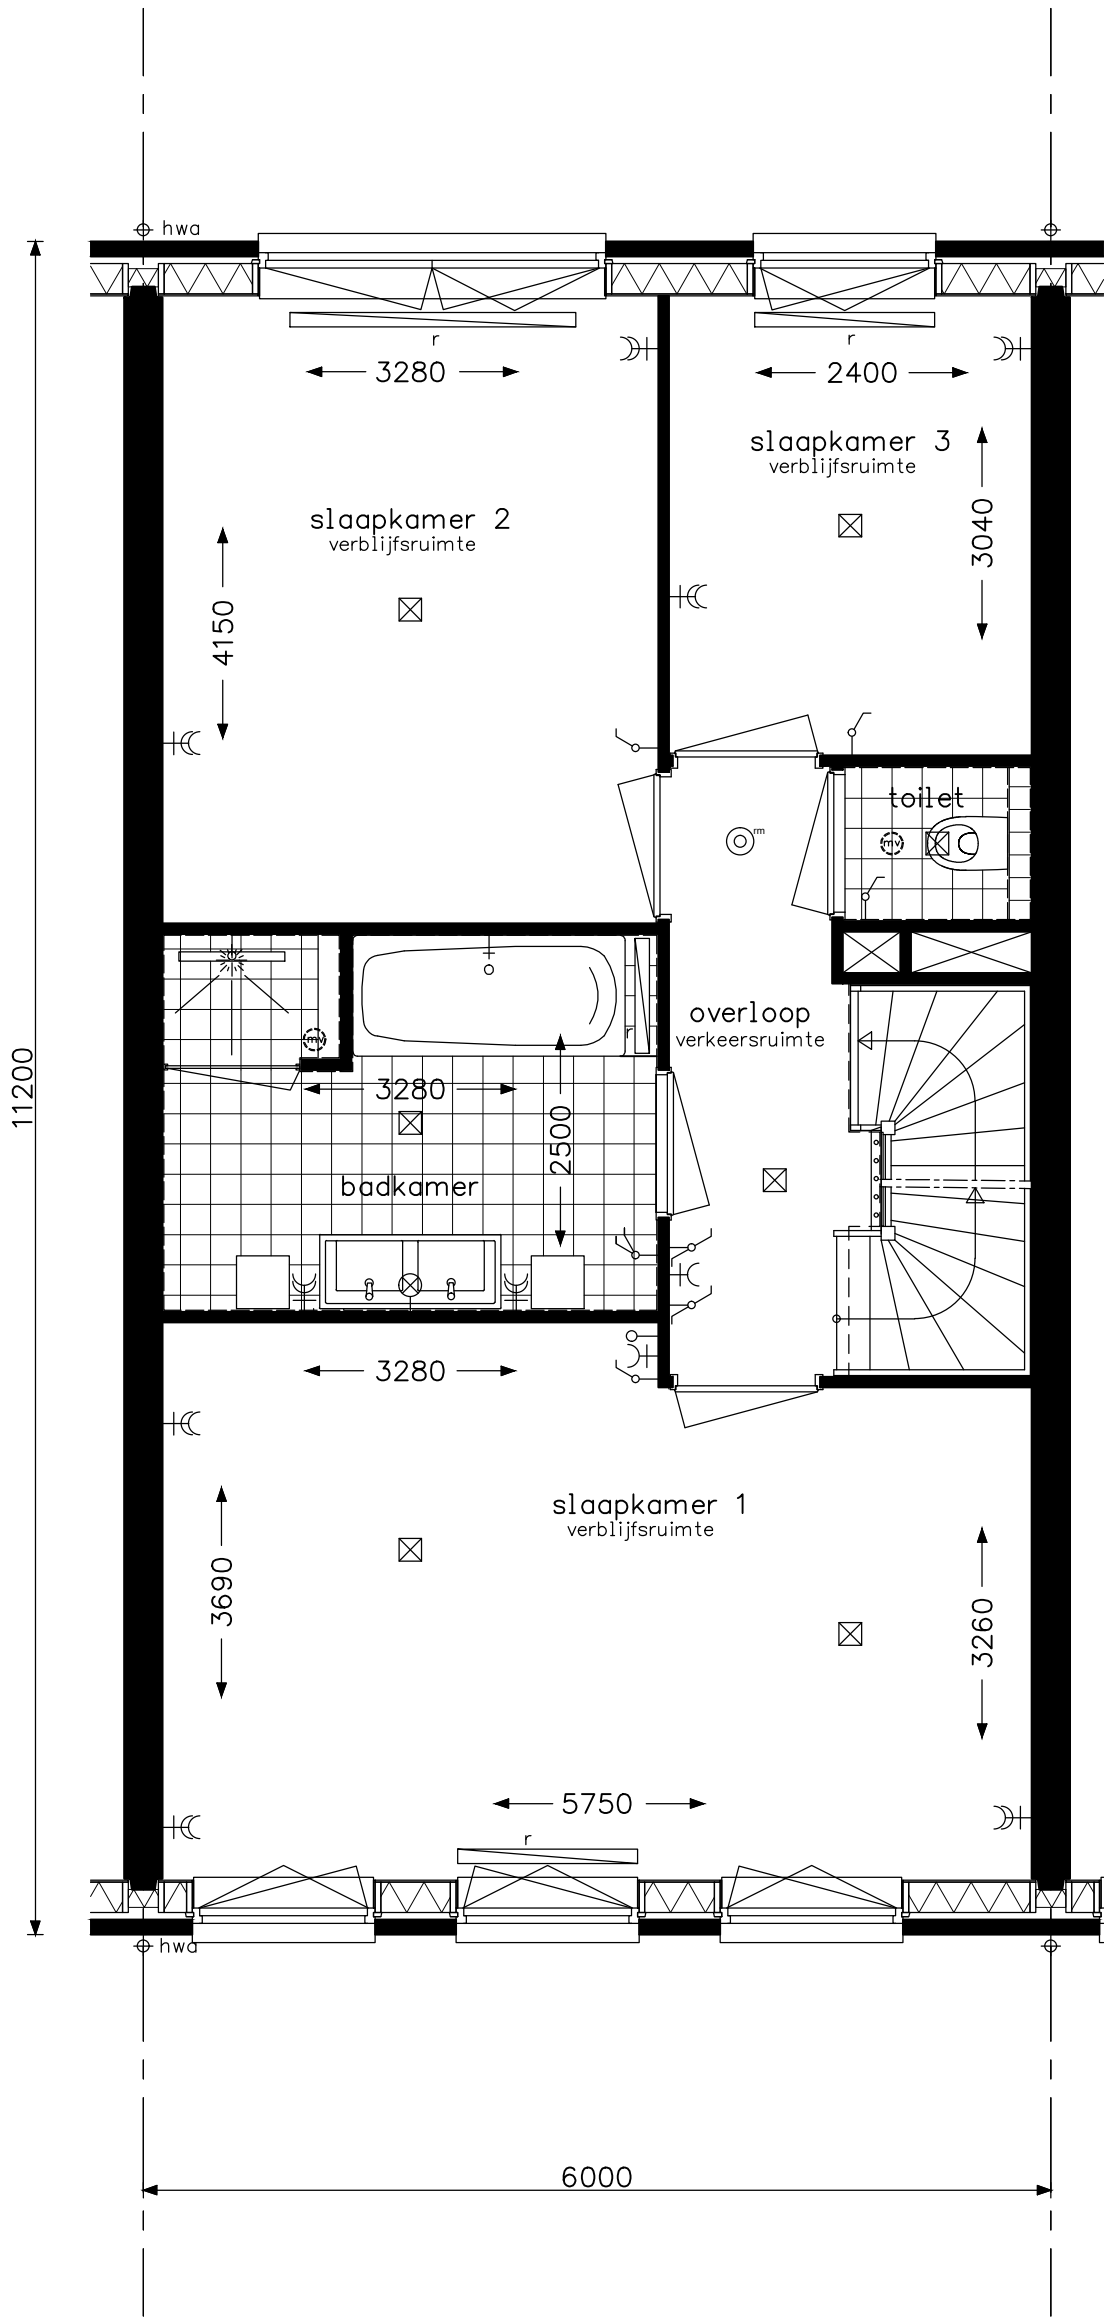


Wellness D1


**bam**
woningbouw

Advies & Engineering
Runnenburg 12
3981 AZ Bunnik
Postbus 54
3980 CB Bunnik
T (030) 359 8933
www.bamadvies-engineering.nl

project 29 woningen - Hoef en Haag te Vianen			
onderwerp woningtype D verdieping leefwijze optie			projectnr. 8237
			tekeningnr. V- 442d
schaal 1:50	tekenaar SV	status definitief	(wijz)/datum (-): 17-06-2016

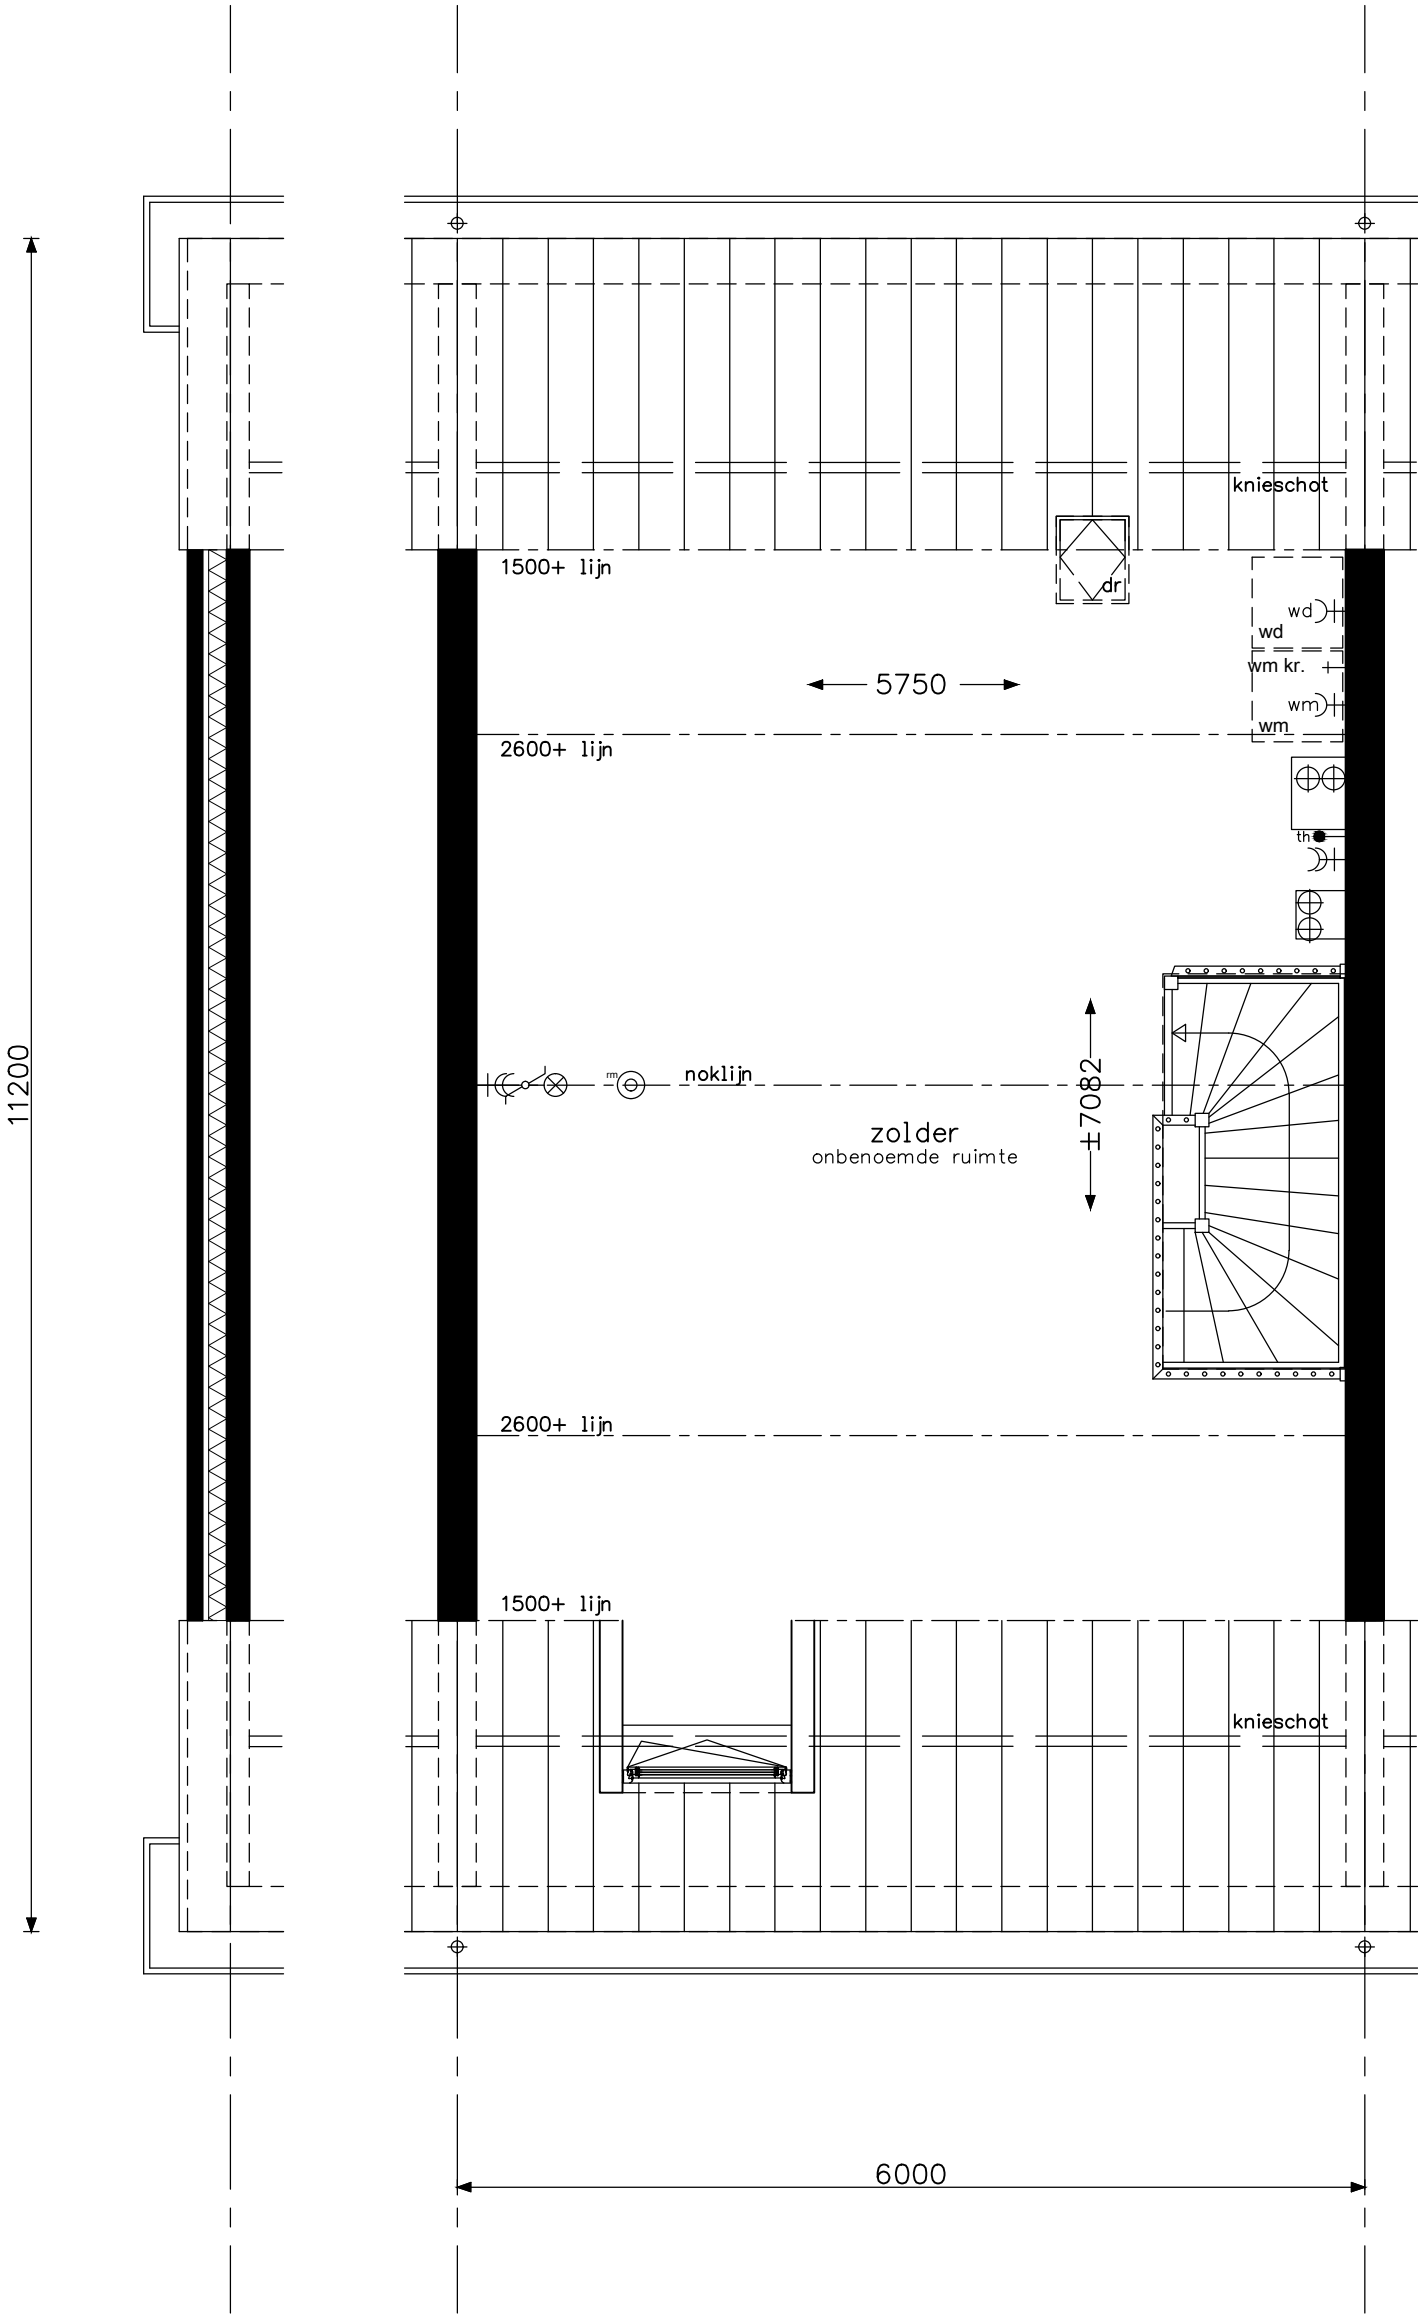

Praktisch D3	 Advies & Engineering Runnenburg 12 3981 AZ Bunnik Postbus 54 3980 CB Bunnik T (030) 359 8933 www.bamadvies-engineering.nl	project 29 woningen - Hoef en Haag te Vianen				
		onderwerp woningtype D + Dk zolder leefwijze optie		projectnr. 8237		
				tekeningnr. V- 443		
		schaal 1:50		tekenaar sv	status definitief	(wijz)/datum (-): 17-06-2016

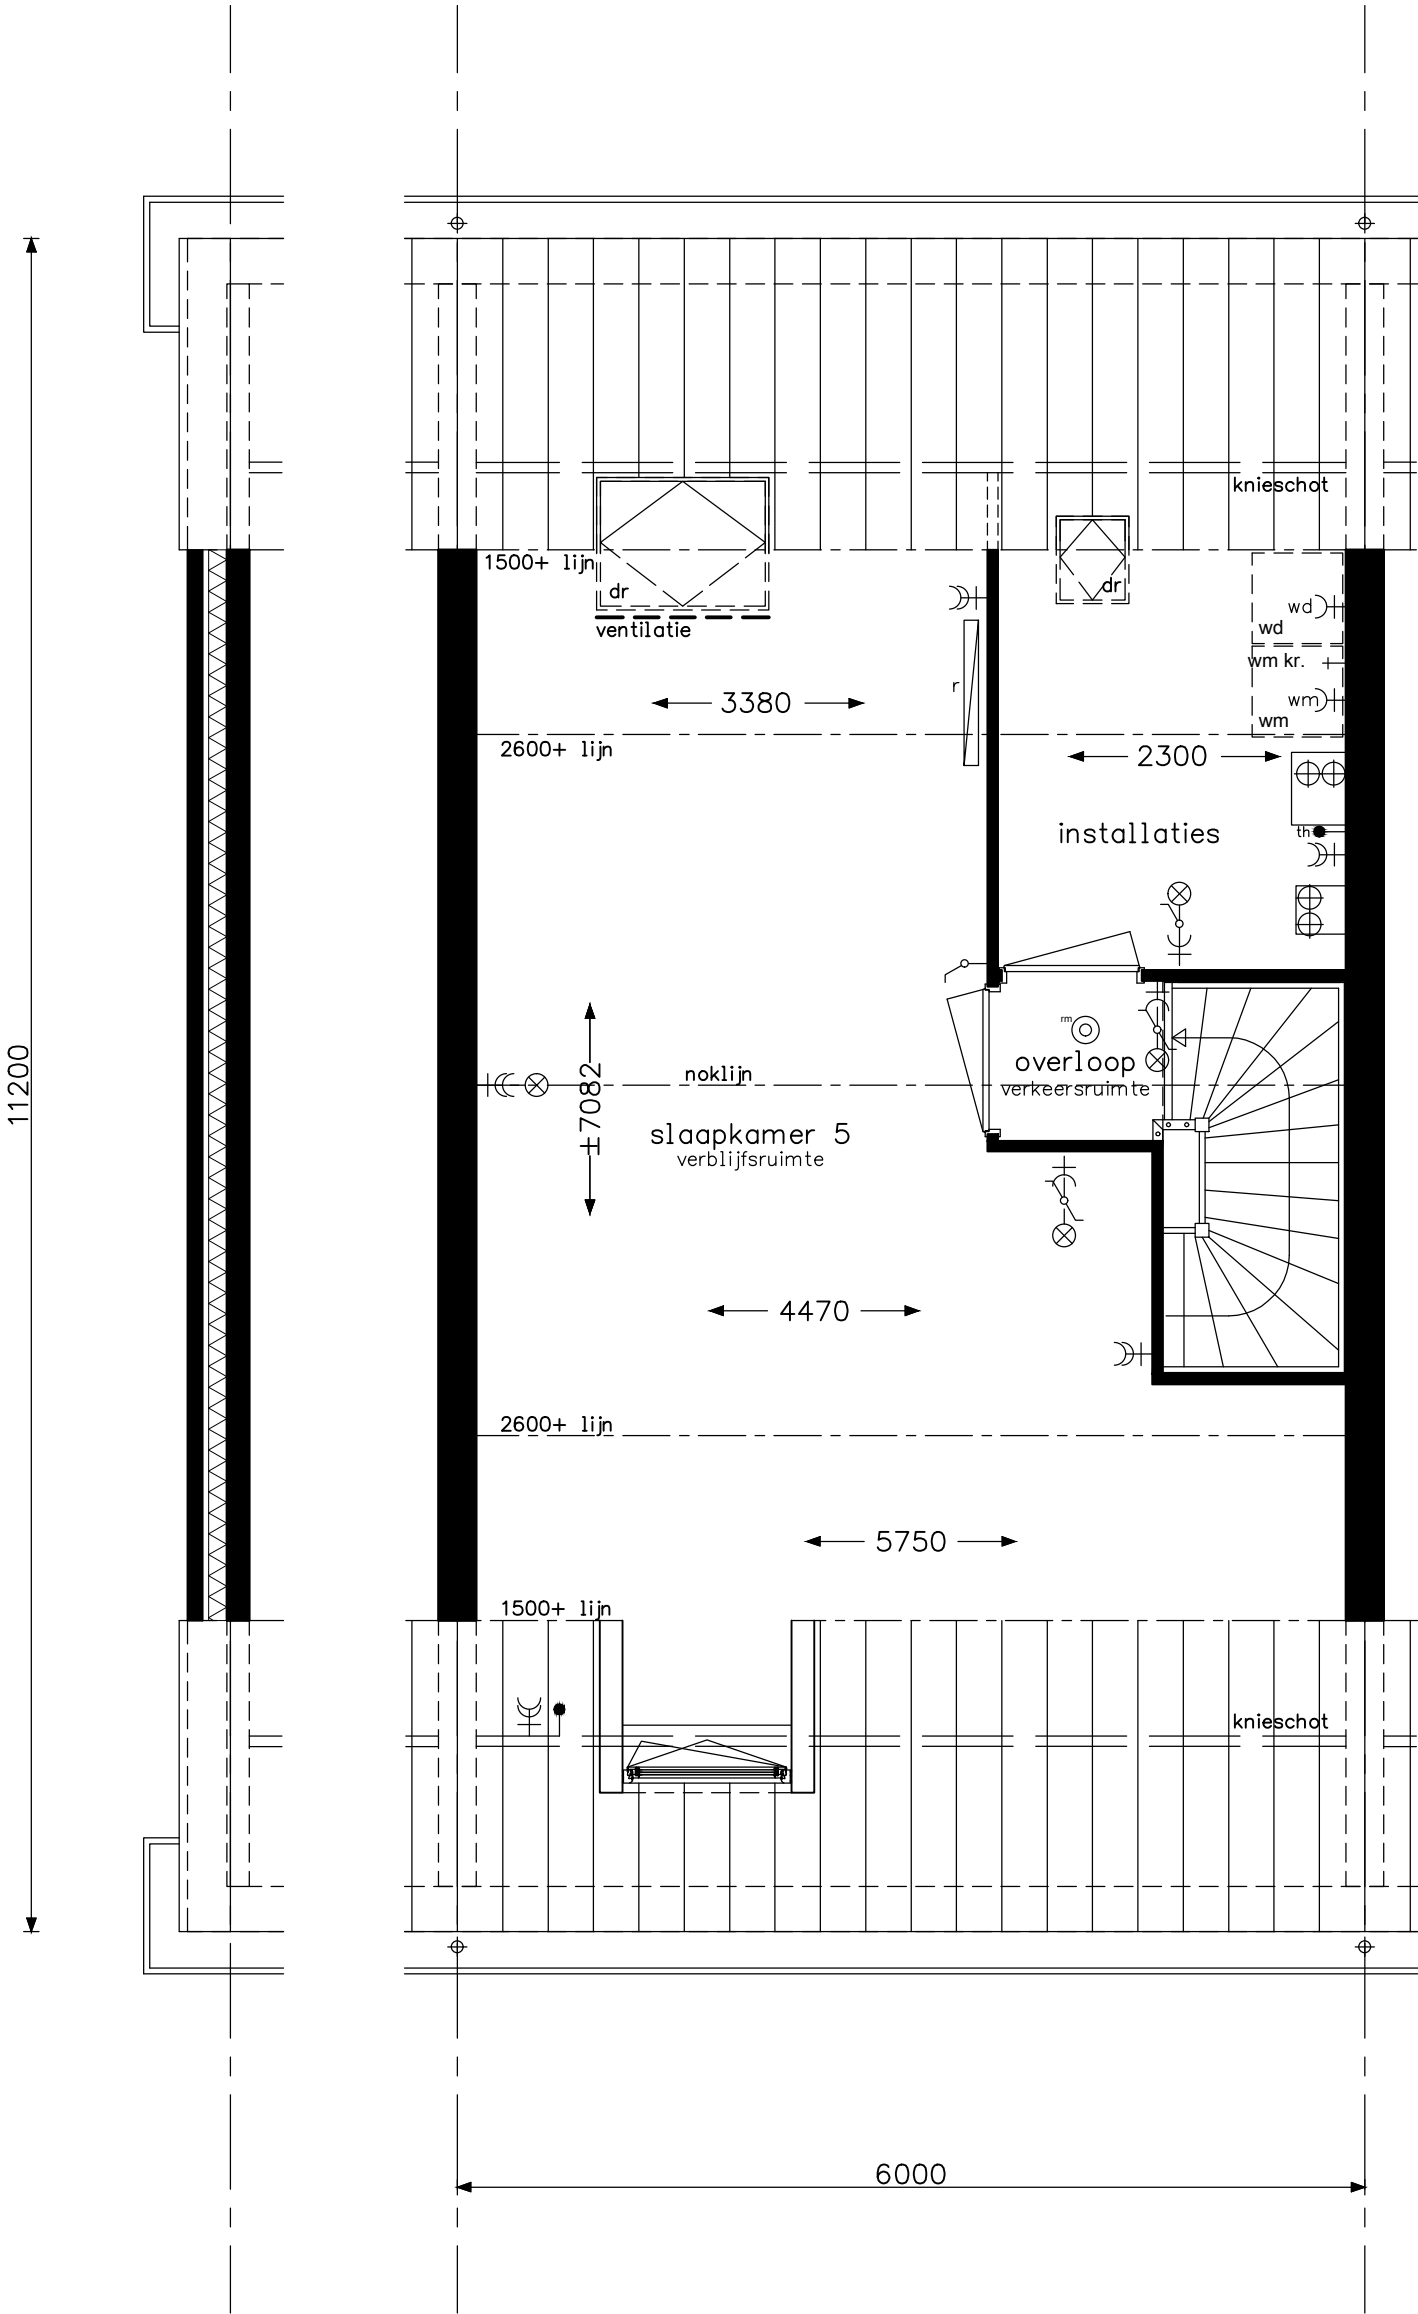


Praktisch D4


**bam**
woningbouw

Advies & Engineering
Runnenburg 12
3981 AZ Bunnik
Postbus 54
3980 CB Bunnik
T (030) 359 8933
www.bamadvies-engineering.nl

project 29 woningen - Hoef en Haag te Vianen			projectnr. 8237
onderwerp woningtype D + Dk zolder leefwijze optie			tekeningnr. V- 443a
schaal 1:50	tekenaar SV	status definitief	(wijz)/datum (-): 17-06-2016

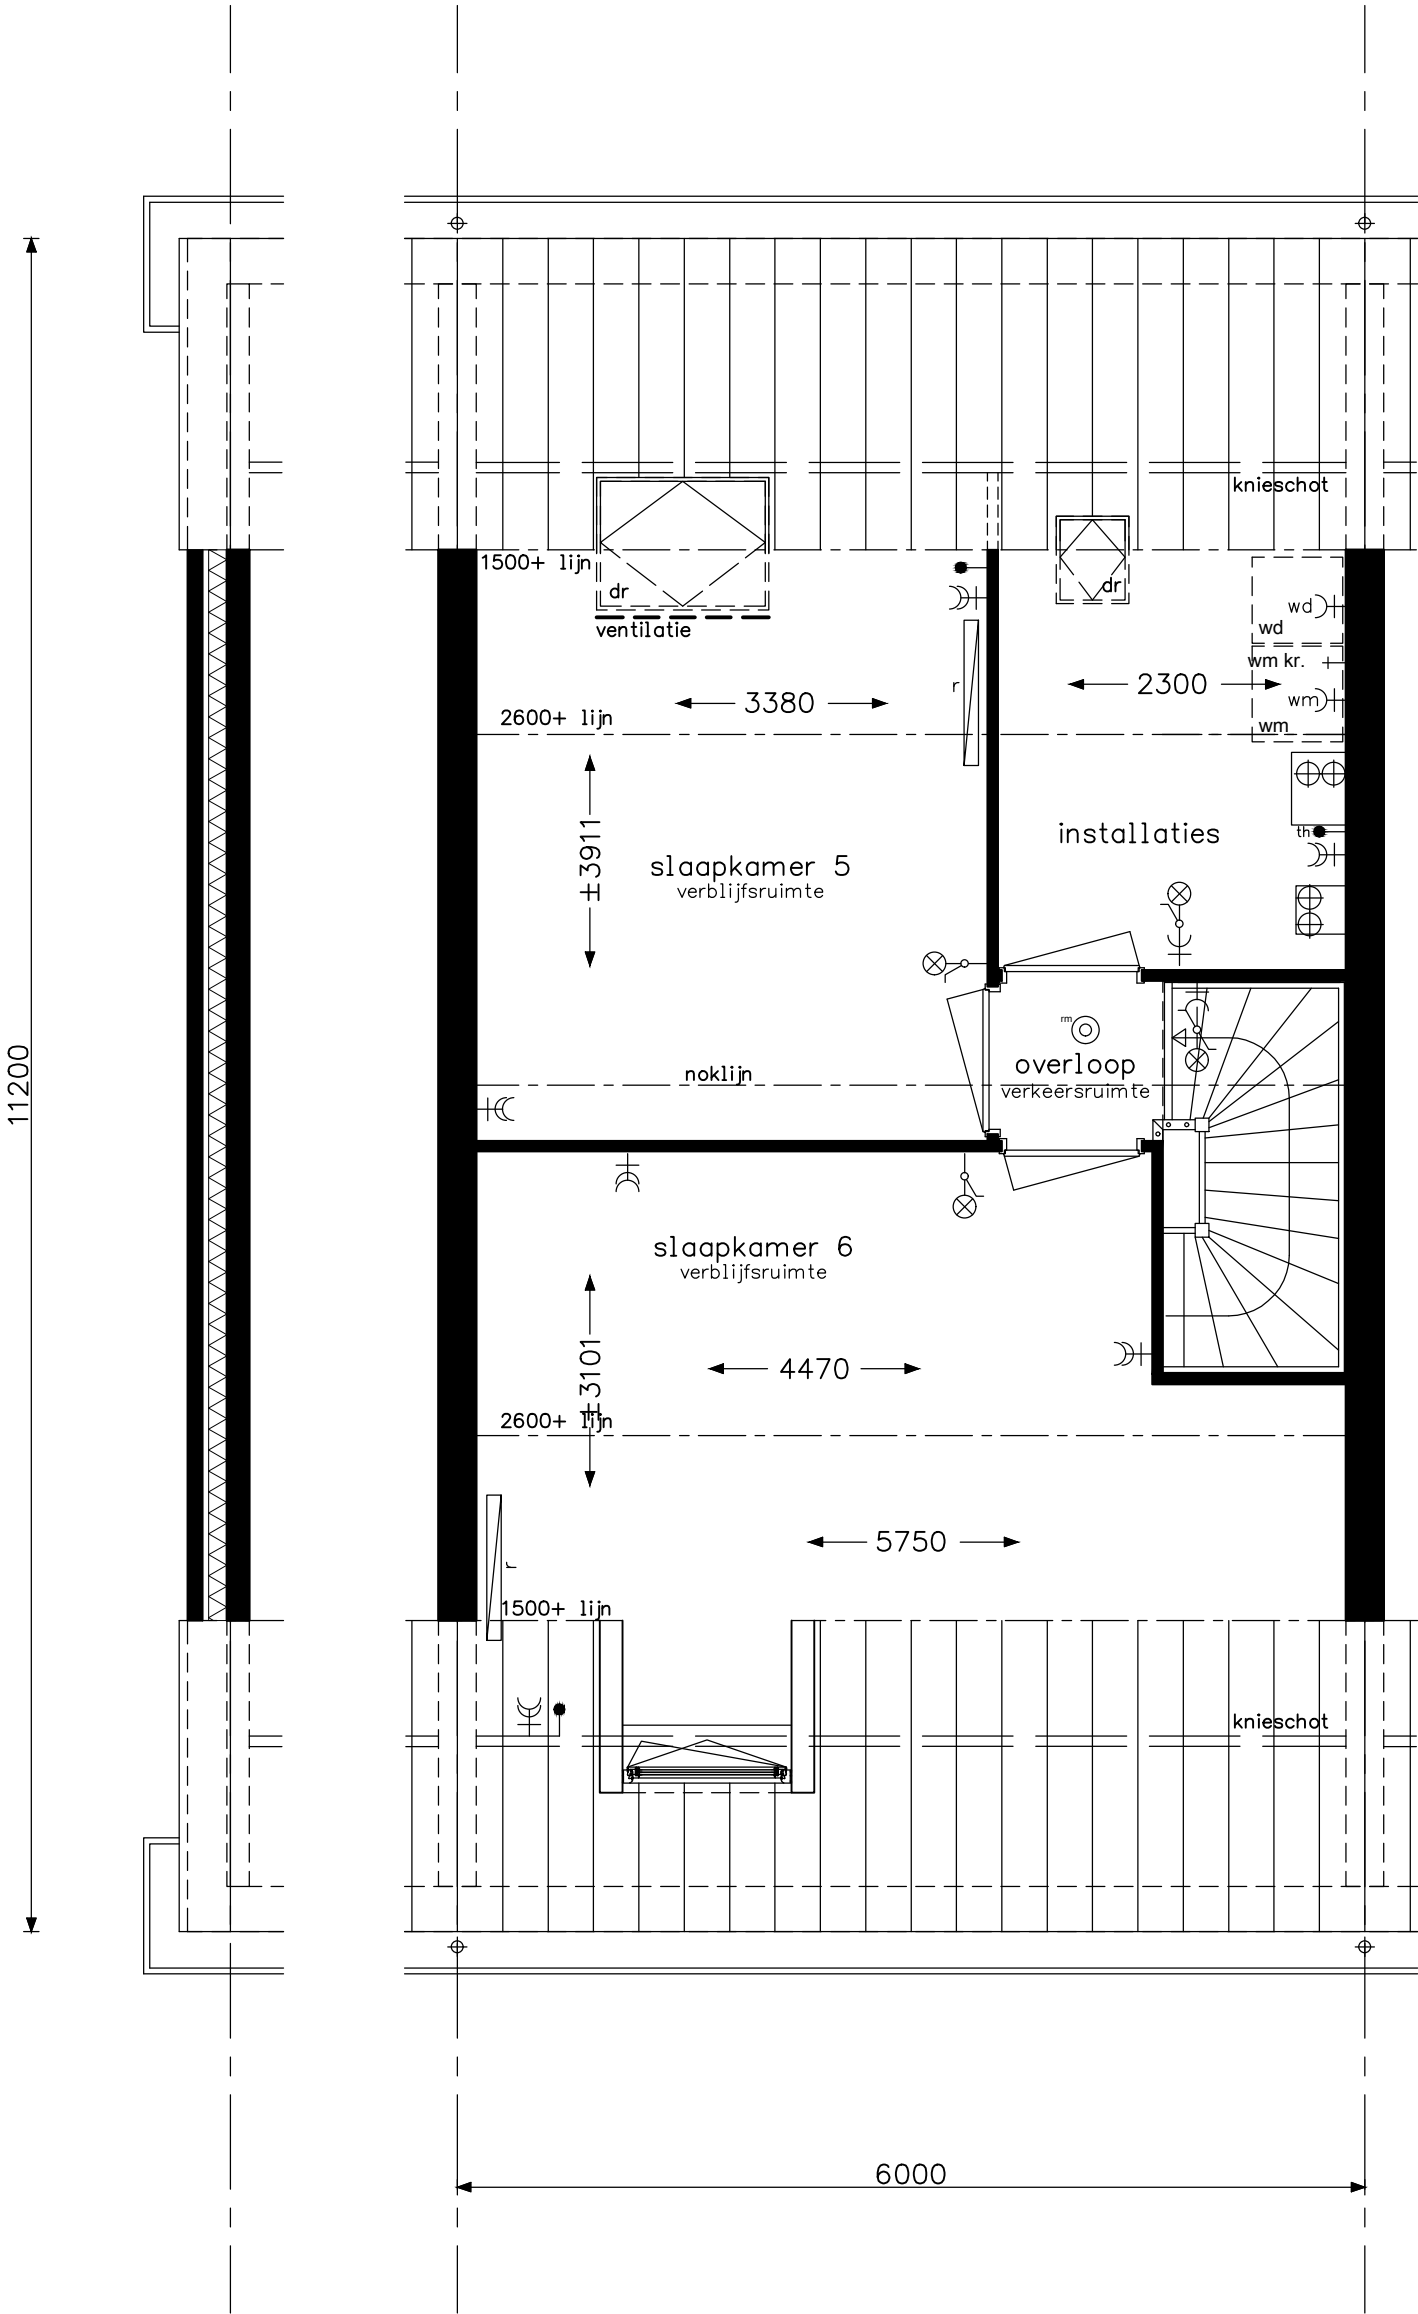

Praktisch D5a	 Advies & Engineering Runnenburg 12 3981 AZ Bunnik Postbus 54 3980 CB Bunnik T (030) 359 8933 www.bamadvies-engineering.nl	project 29 woningen - Hoef en Haag te Vianen				
		onderwerp woningtype D + Dk zolder leefwijze optie		projectnr. 8237		
				tekeningnr. V- 443c		
		schaal 1:50		tekenaar sv	status definitief	(wijz)/datum (-): 17-06-2016

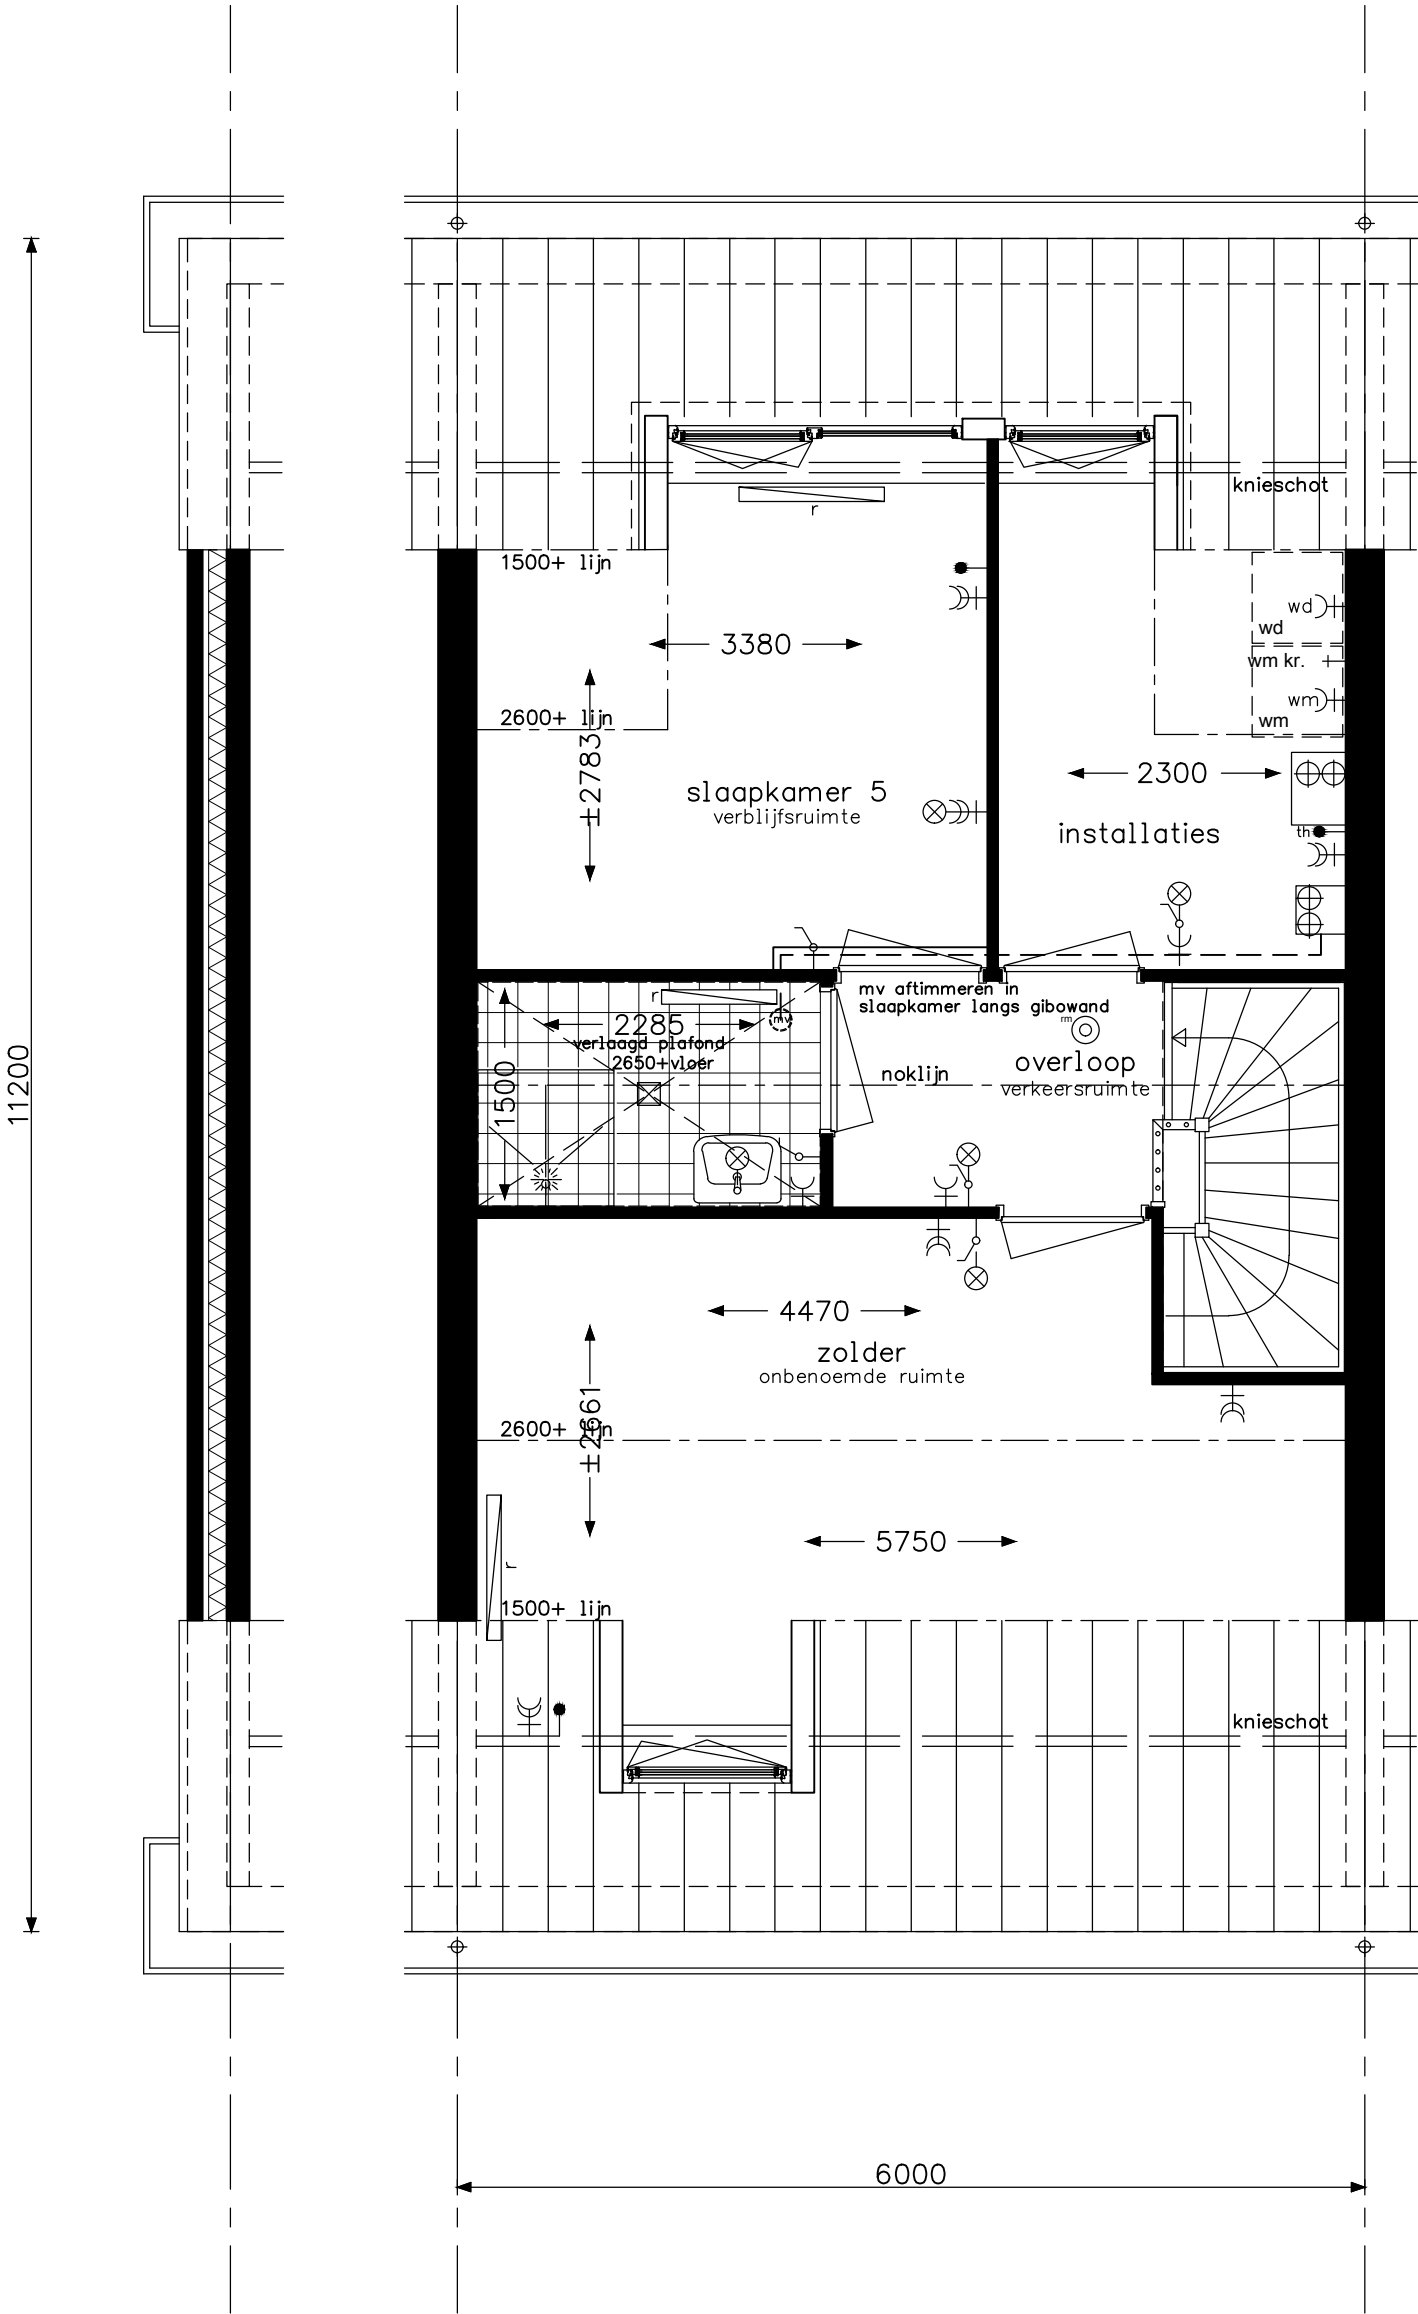


Praktisch D6


**bam**
woningbouw

Advies & Engineering
Runnenburg 12
3981 AZ Bunnik
Postbus 54
3980 CB Bunnik
T (030) 359 8933
www.bamadvies-engineering.nl

project 29 woningen - Hoef en Haag te Vianen			
onderwerp woningtype D + Dk zolder leefwijze optie			projectnr. 8237
			tekeningnr. V- 443d
schaal 1:50	tekenaar SV	status definitief	(wijz)/datum (-): 17-06-2016

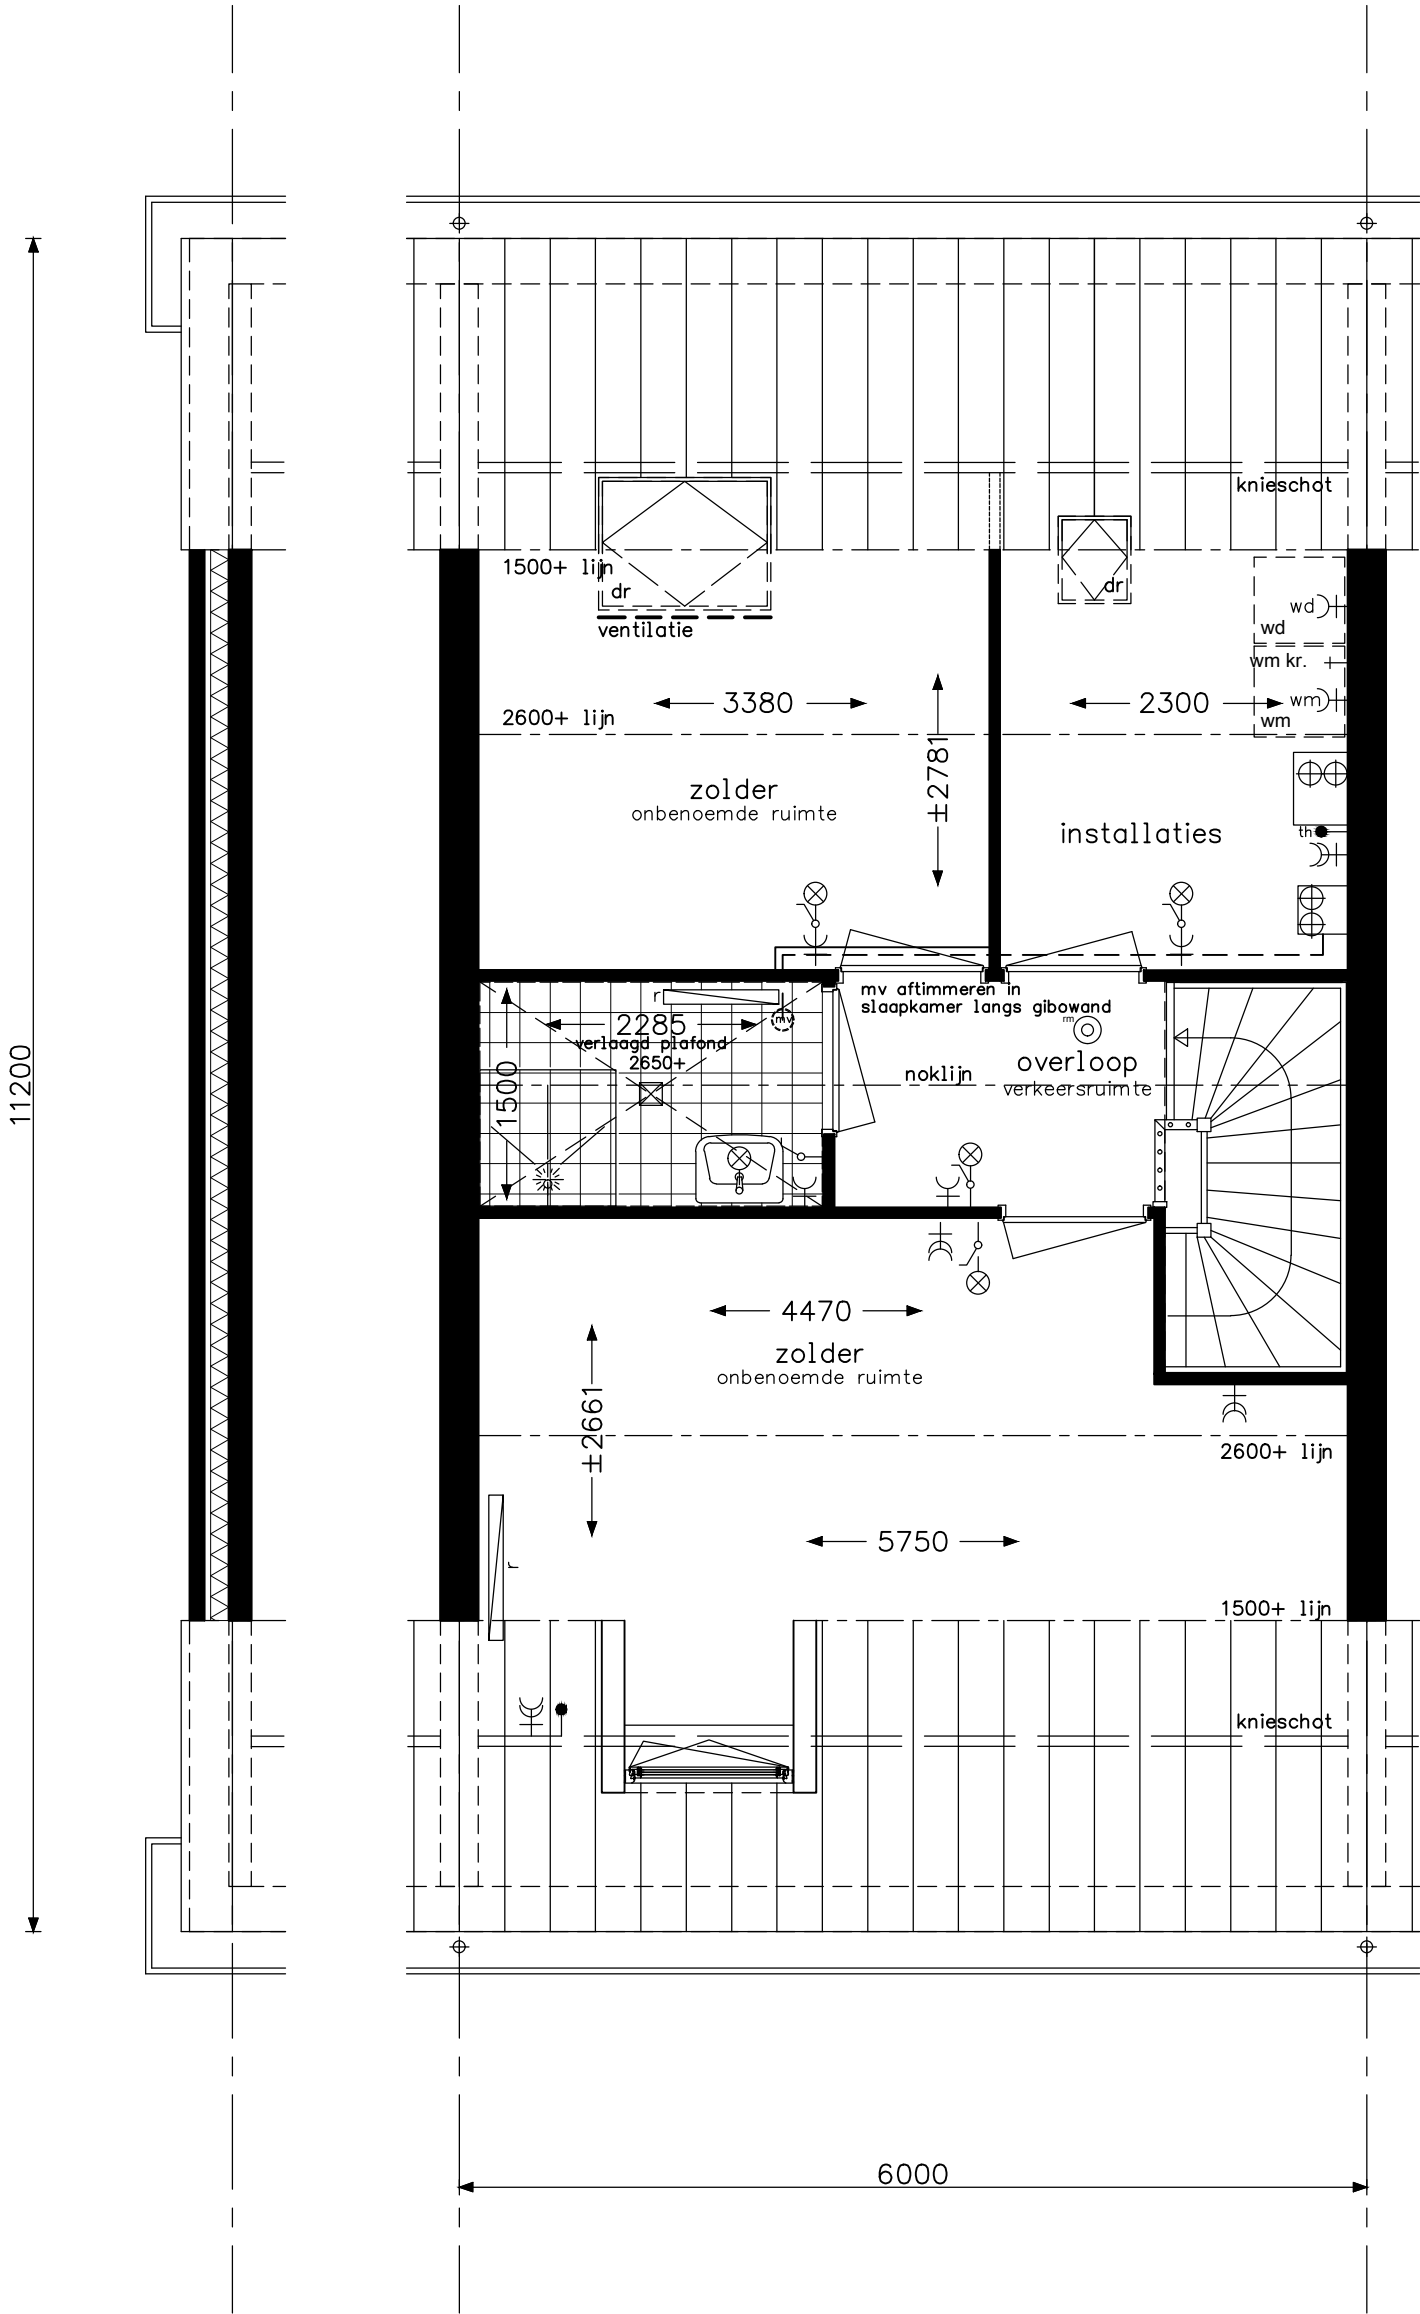

Praktisch D6a		woningbouw Advies & Engineering Runnenburg 12 3981 AZ Bunnik Postbus 54 3980 CB Bunnik T (030) 359 8933 www.bamadvies-engineering.nl	project 29 woningen - Hoef en Haag te Vianen	
			onderwerp woningtype D + Dk	projectnr. 8237
			zolder	tekeningnr. V- 443e
			leefwijze optie	(wijz)/datum (-): 17-06-2016
		schaal 1:50	tekenaar SV	status definitief

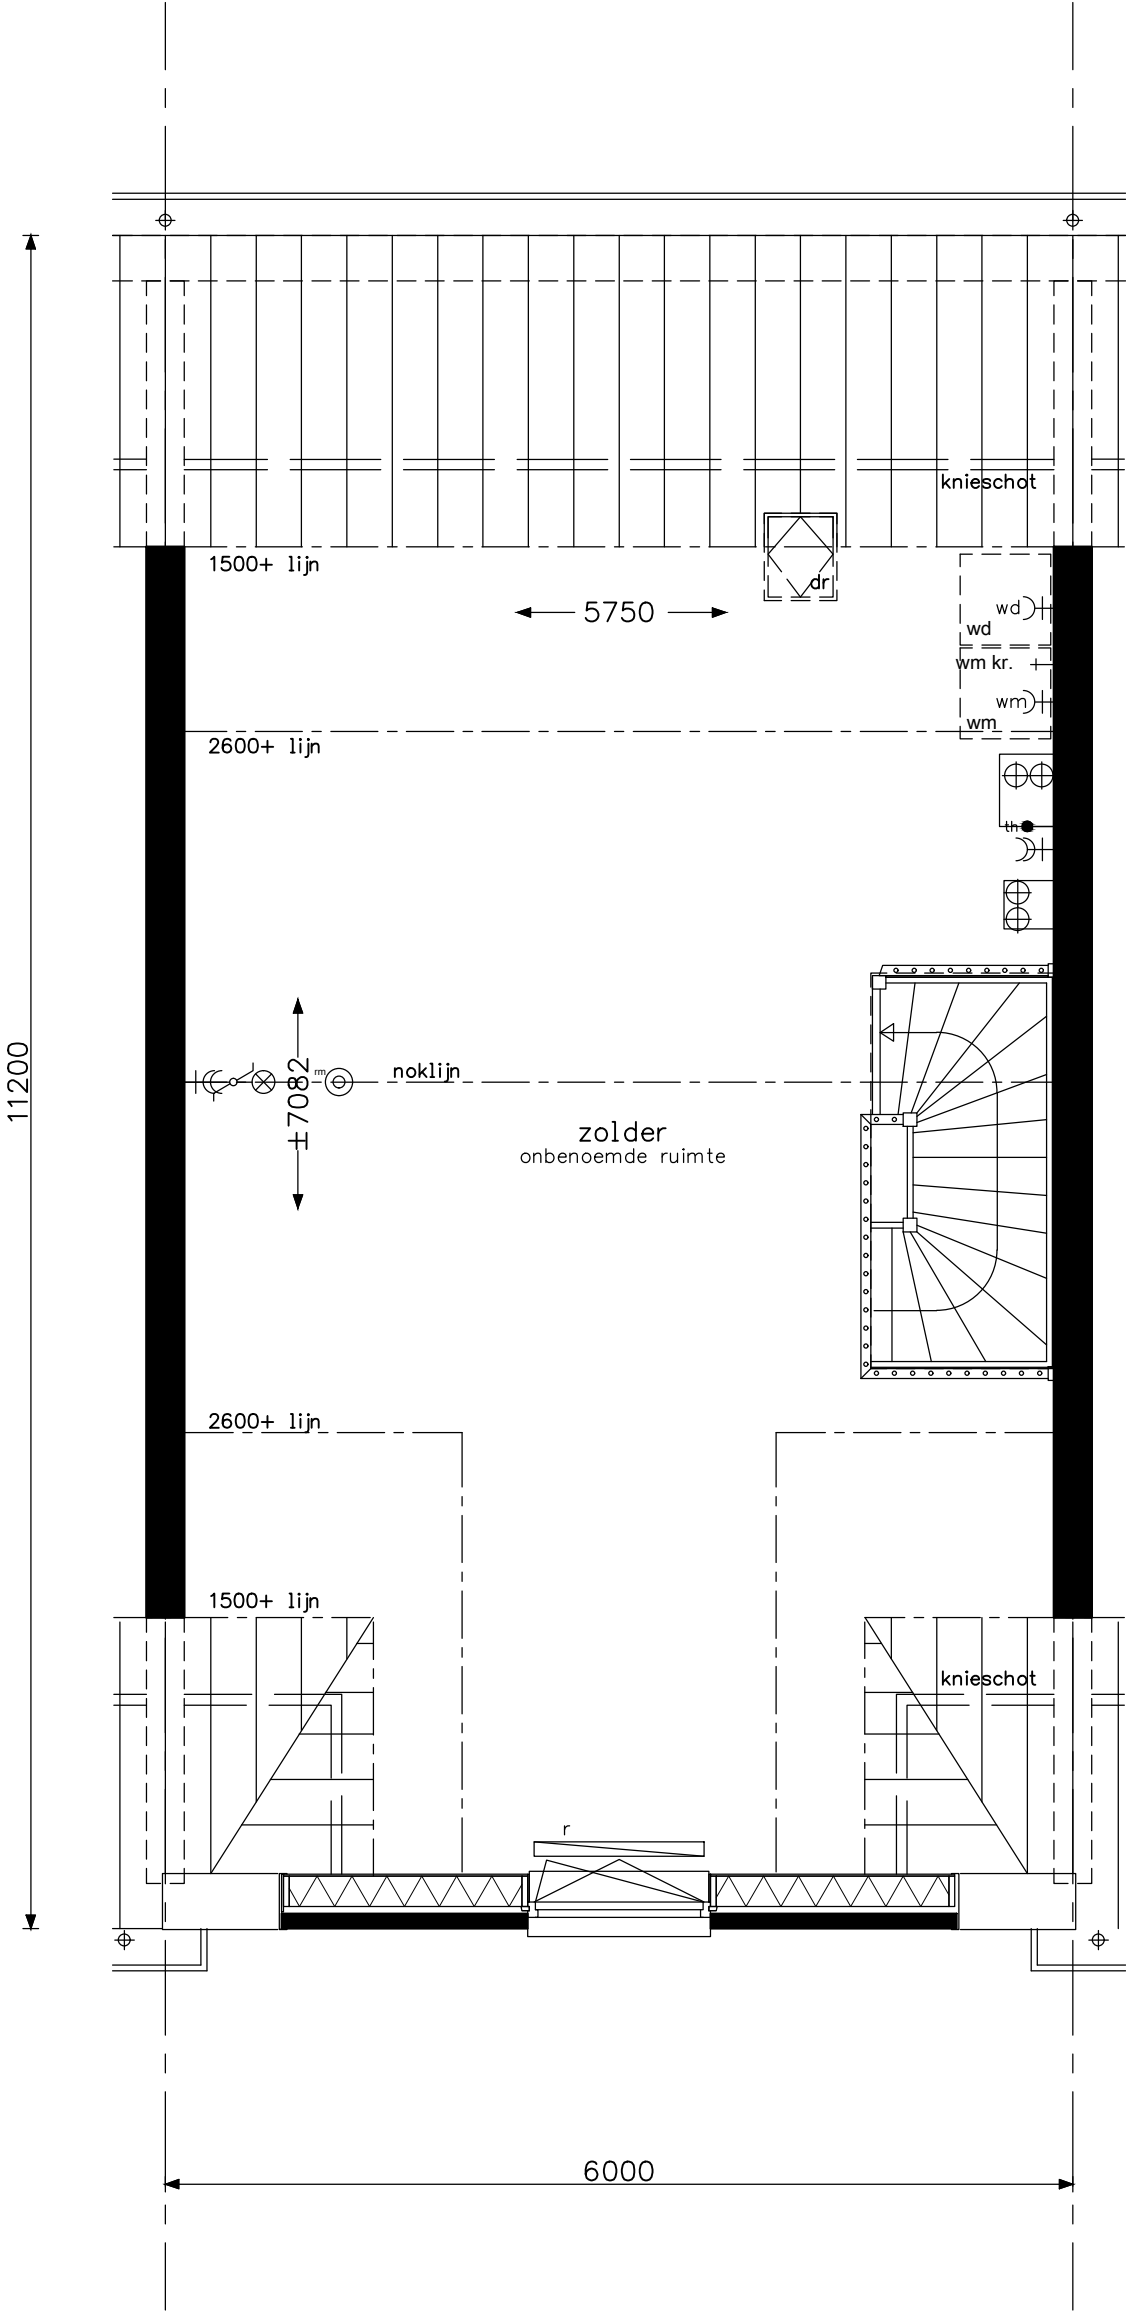


Praktisch D3

**bam**
woningbouw

Advies & Engineering
Runnenburg 12
3981 AZ Bunnik
Postbus 54
3980 CB Bunnik
T (030) 359 8933
www.bamadvies-engineering.nl

project 29 woningen - Hoef en Haag te Vianen			
onderwerp woningtype Dt zolder leefwijze optie			projectnr. 8237
			tekeningnr. V- 443-1
schaal 1:50	tekenaar SV	status definitief	(wijz)/datum (-): 17-06-2016

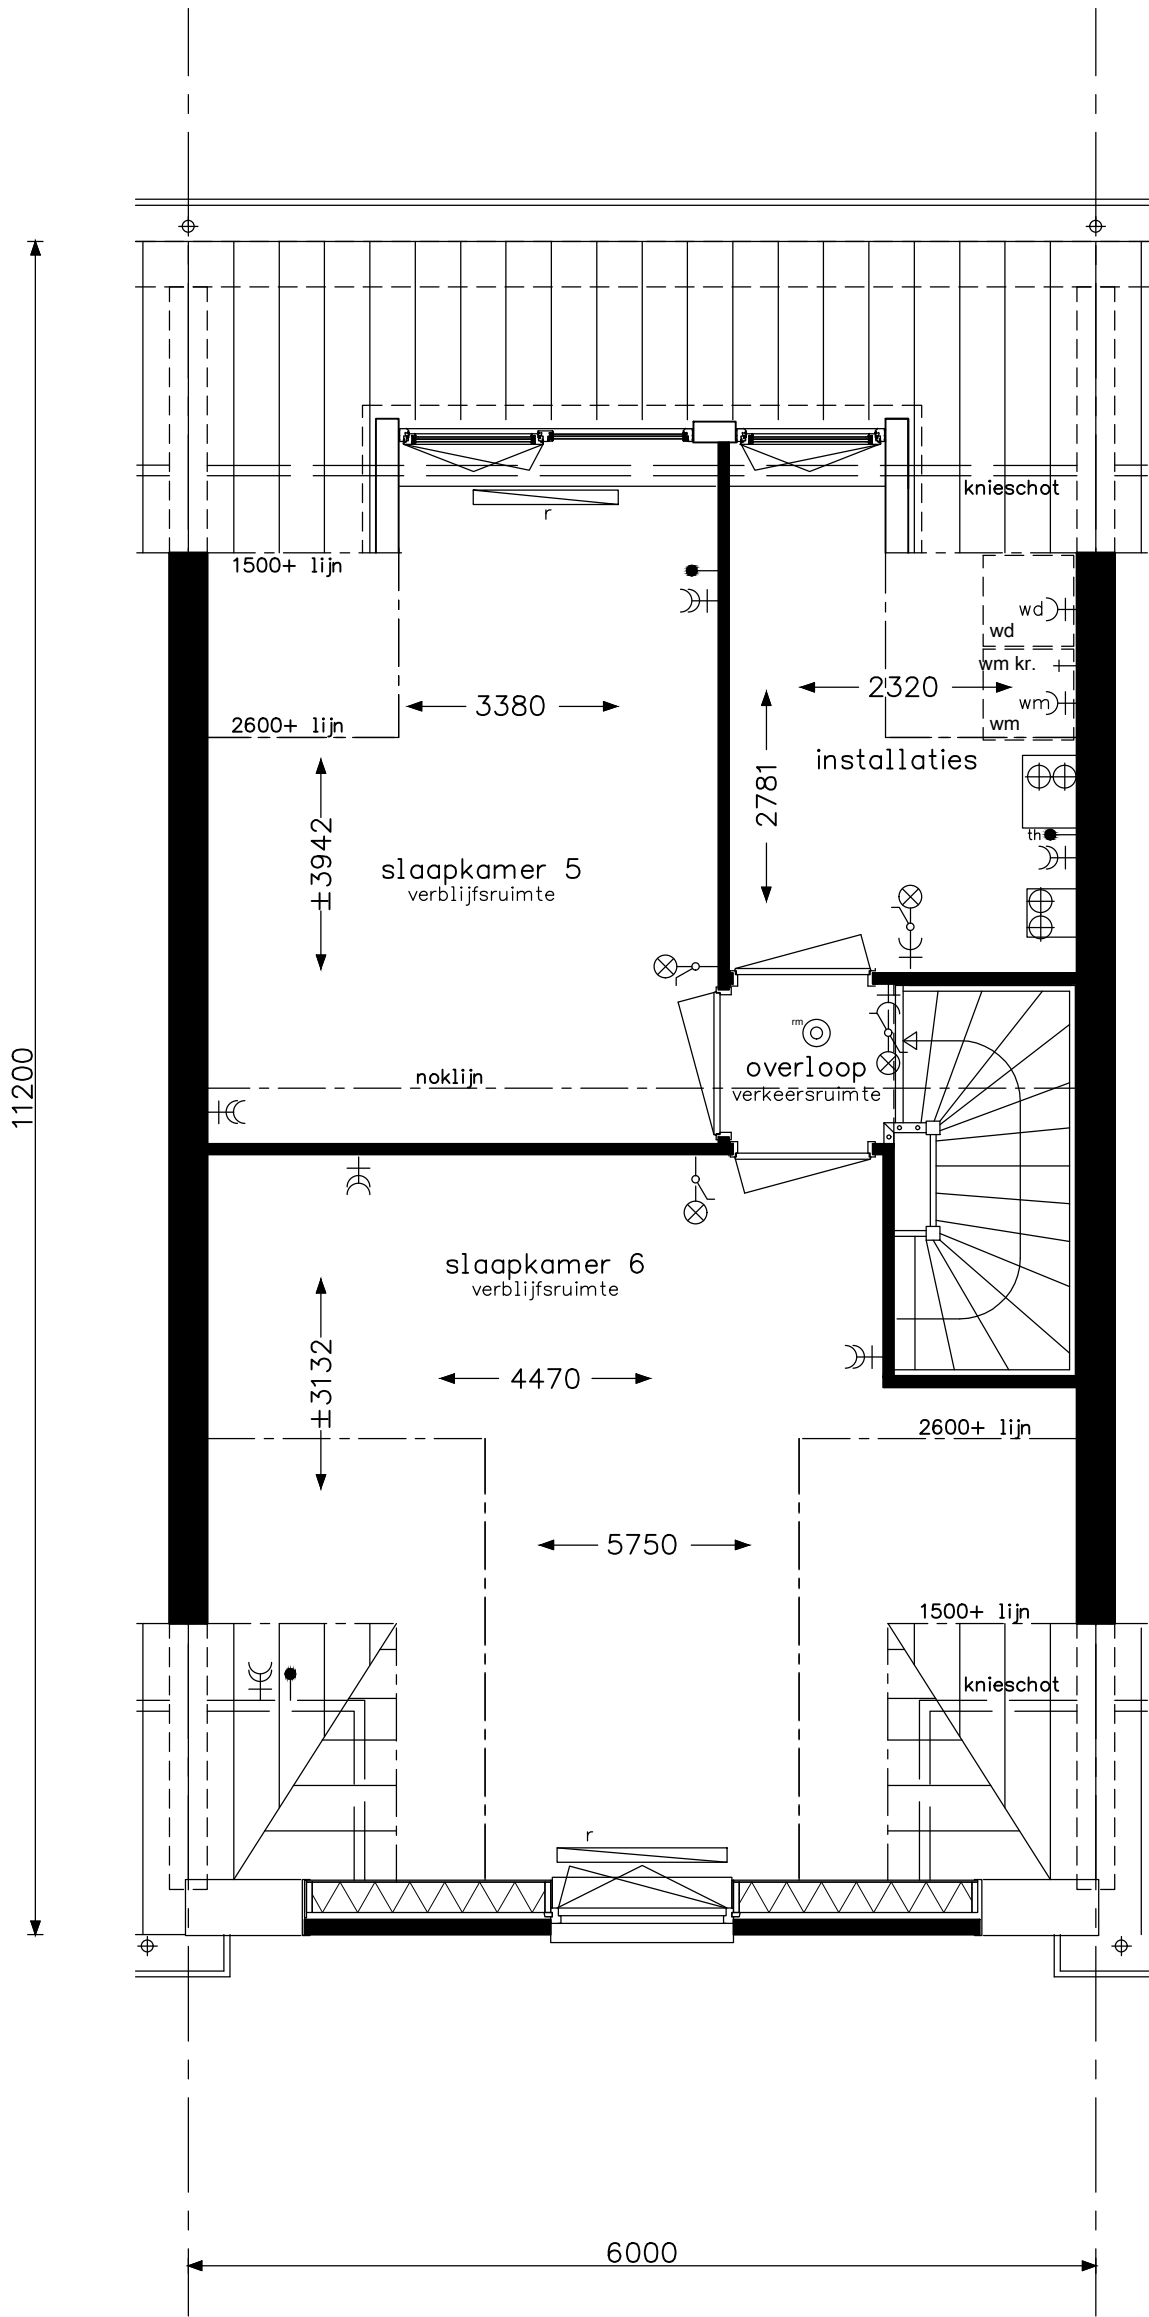


Praktisch D5

bam
woningbouw

Advies & Engineering
Runnenburg 12
3981 AZ Bunnik
Postbus 54
3980 CB Bunnik
T (030) 359 8933
www.bamadvies-engineering.nl

project 29 woningen - Hoef en Haag te Vianen			projectnr. 8237
onderwerp woningtype Dt zolder leefwijze optie			tekeningnr. V- 443-1b
schaal 1:50	tekenaar SV	status definitief	(wijz)/datum (-): 17-06-2016

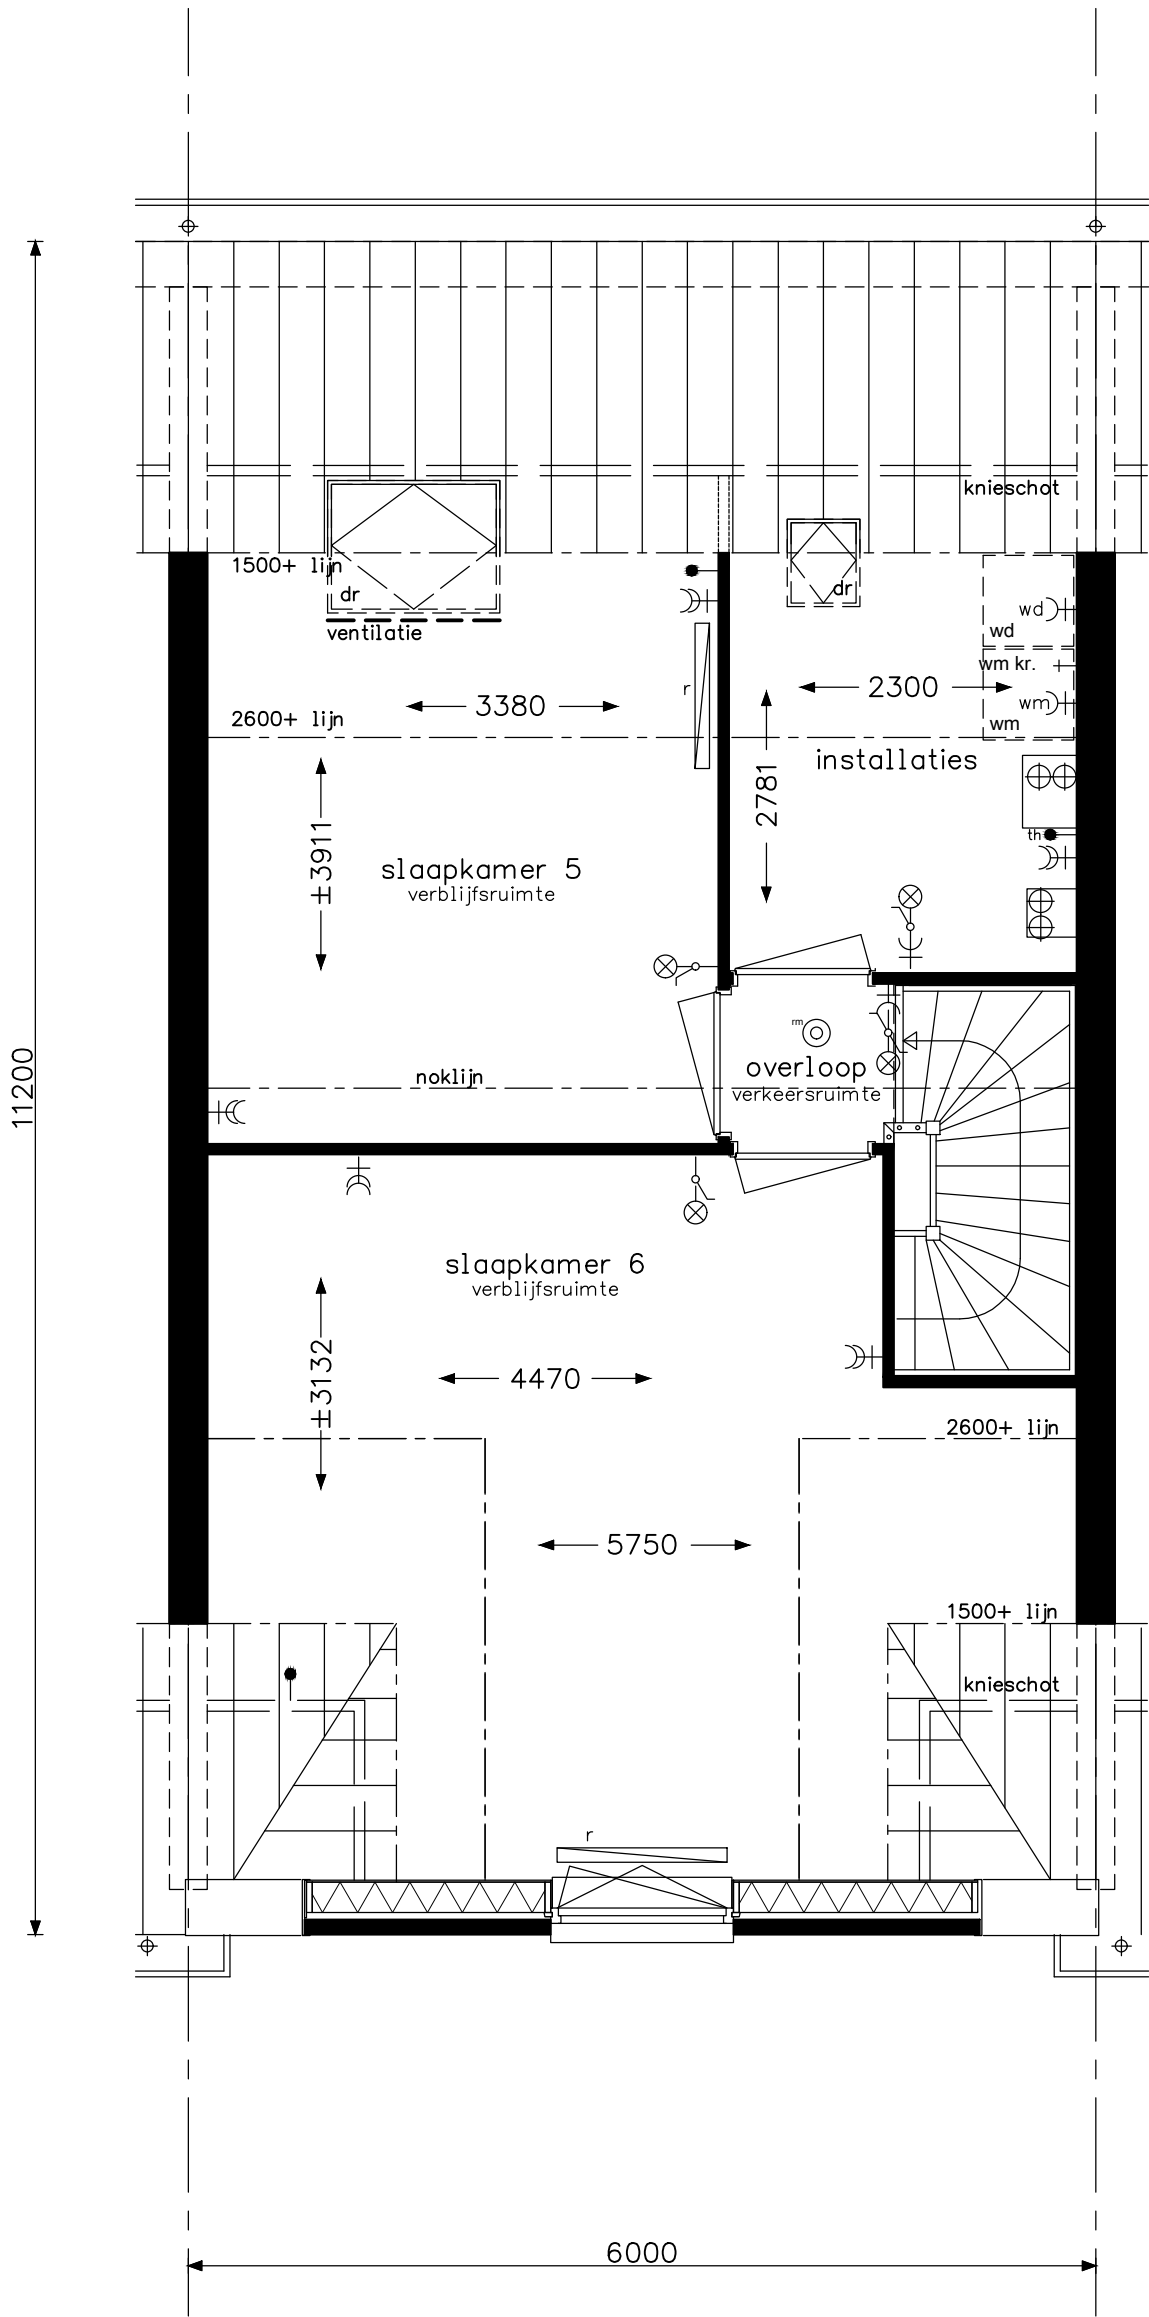


Praktisch D5a

**bam**
woningbouw

Advies & Engineering
Runnenburg 12
3981 AZ Bunnik
Postbus 54
3980 CB Bunnik
T (030) 359 8933
www.bamadvies-engineering.nl

project 29 woningen - Hoef en Haag te Vianen			projectnr. 8237
onderwerp woningtype Dt zolder leefwijze optie			tekeningenr. V- 443-1c
			(wijz)/datum (-): 17-06-2016
schaal 1:50	tekenaar SV	status definitief	

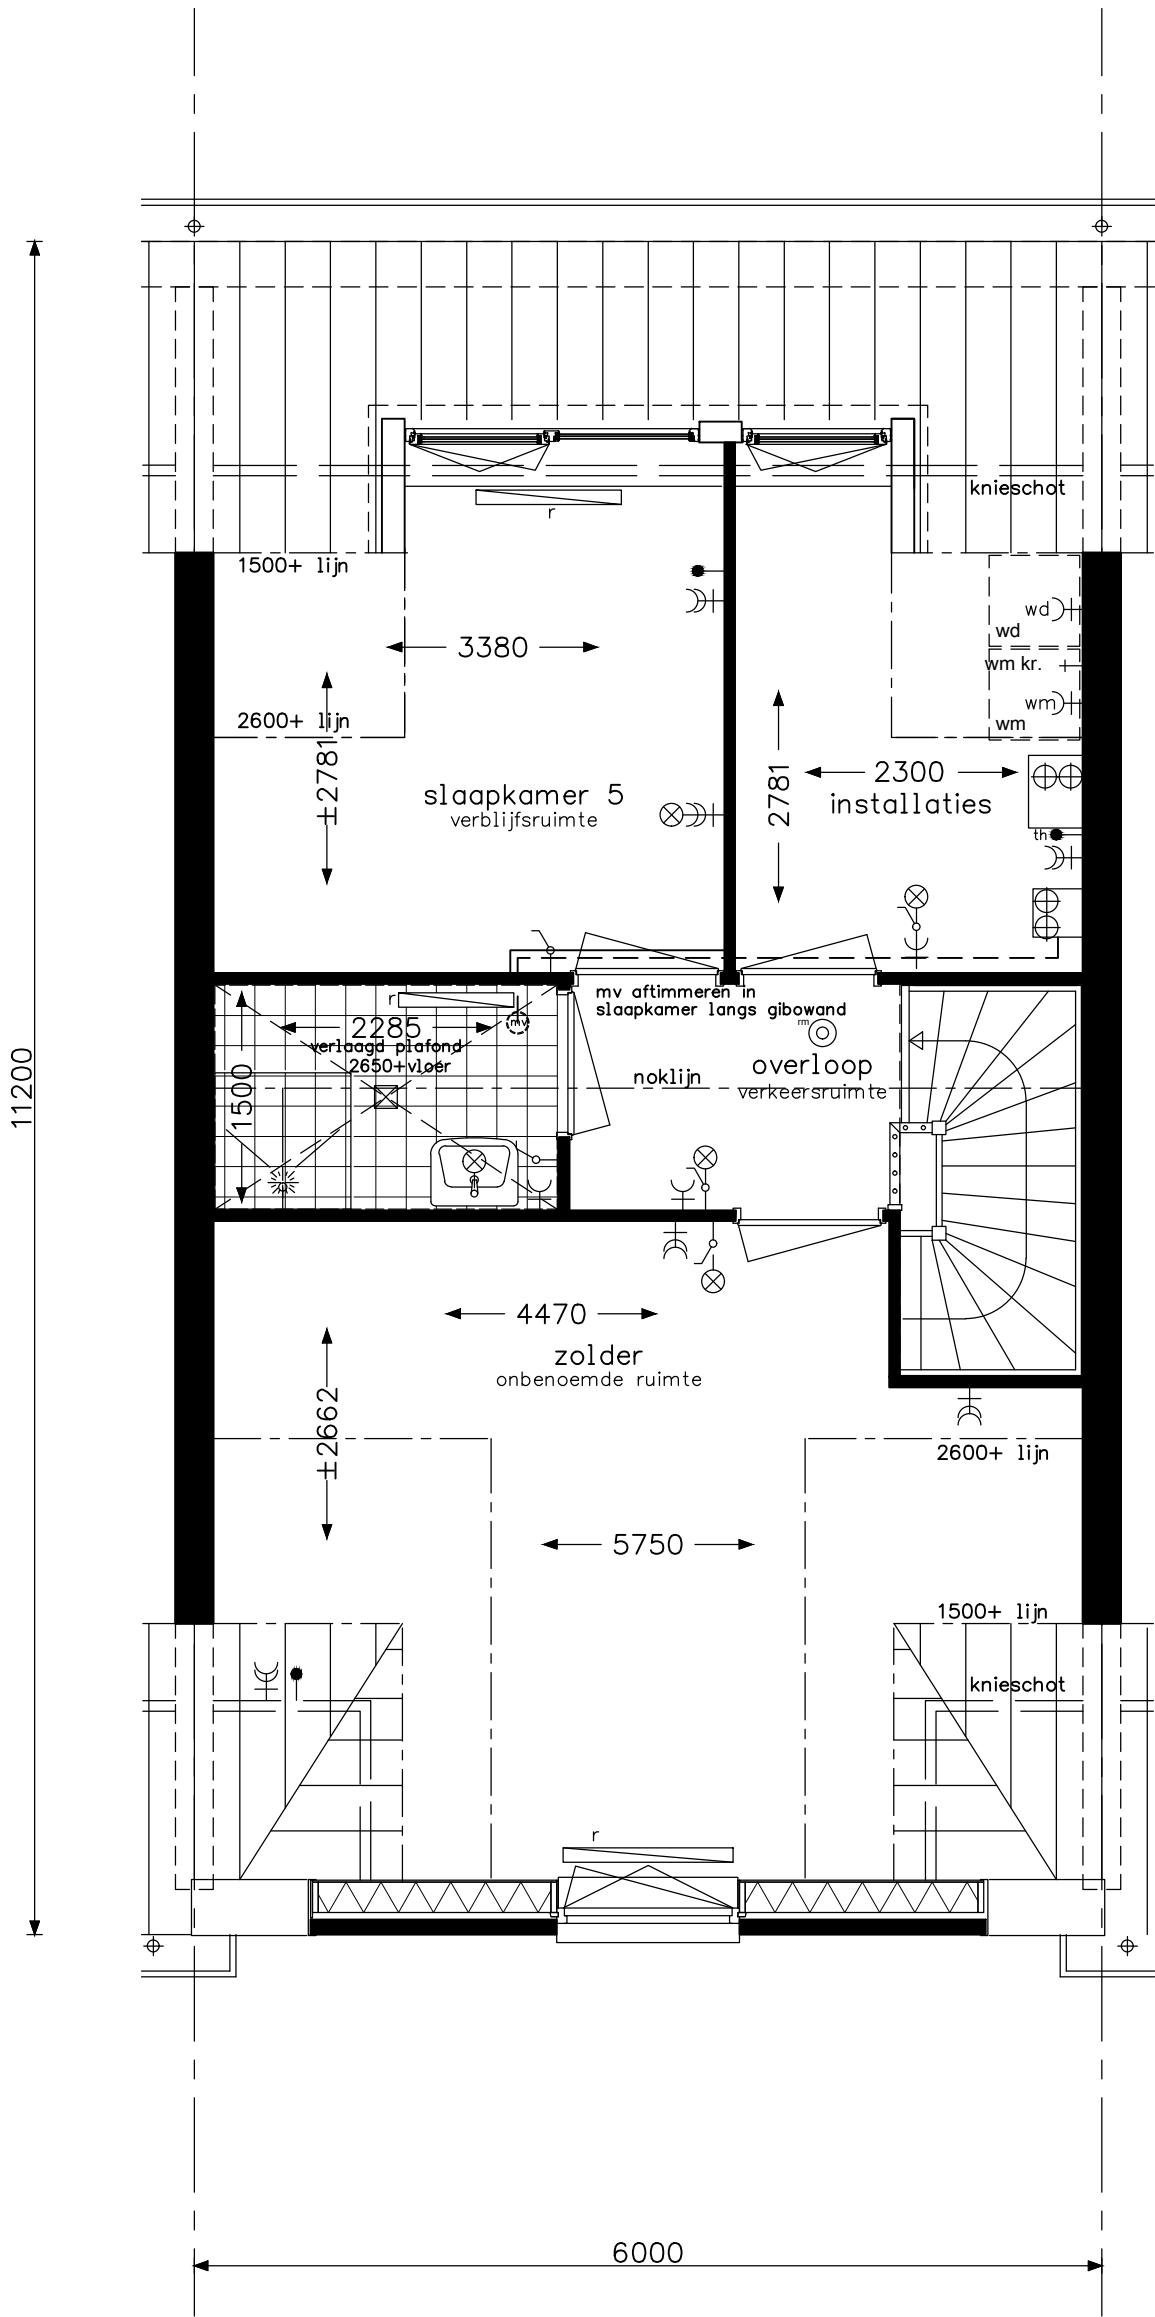


Praktisch D6

**bam**
woningbouw

Advies & Engineering
Runnenburg 12
3981 AZ Bunnik
Postbus 54
3980 CB Bunnik
T (030) 359 8933
www.bamadvies-engineering.nl

project 29 woningen - Hoef en Haag te Vianen			
onderwerp woningtype Dt zolder leefwijze optie			projectnr. 8237
			tekeningnr. V- 443-1d
schaal 1:50	tekenaar SV	status definitief	(wijz)/datum (-): 17-06-2016

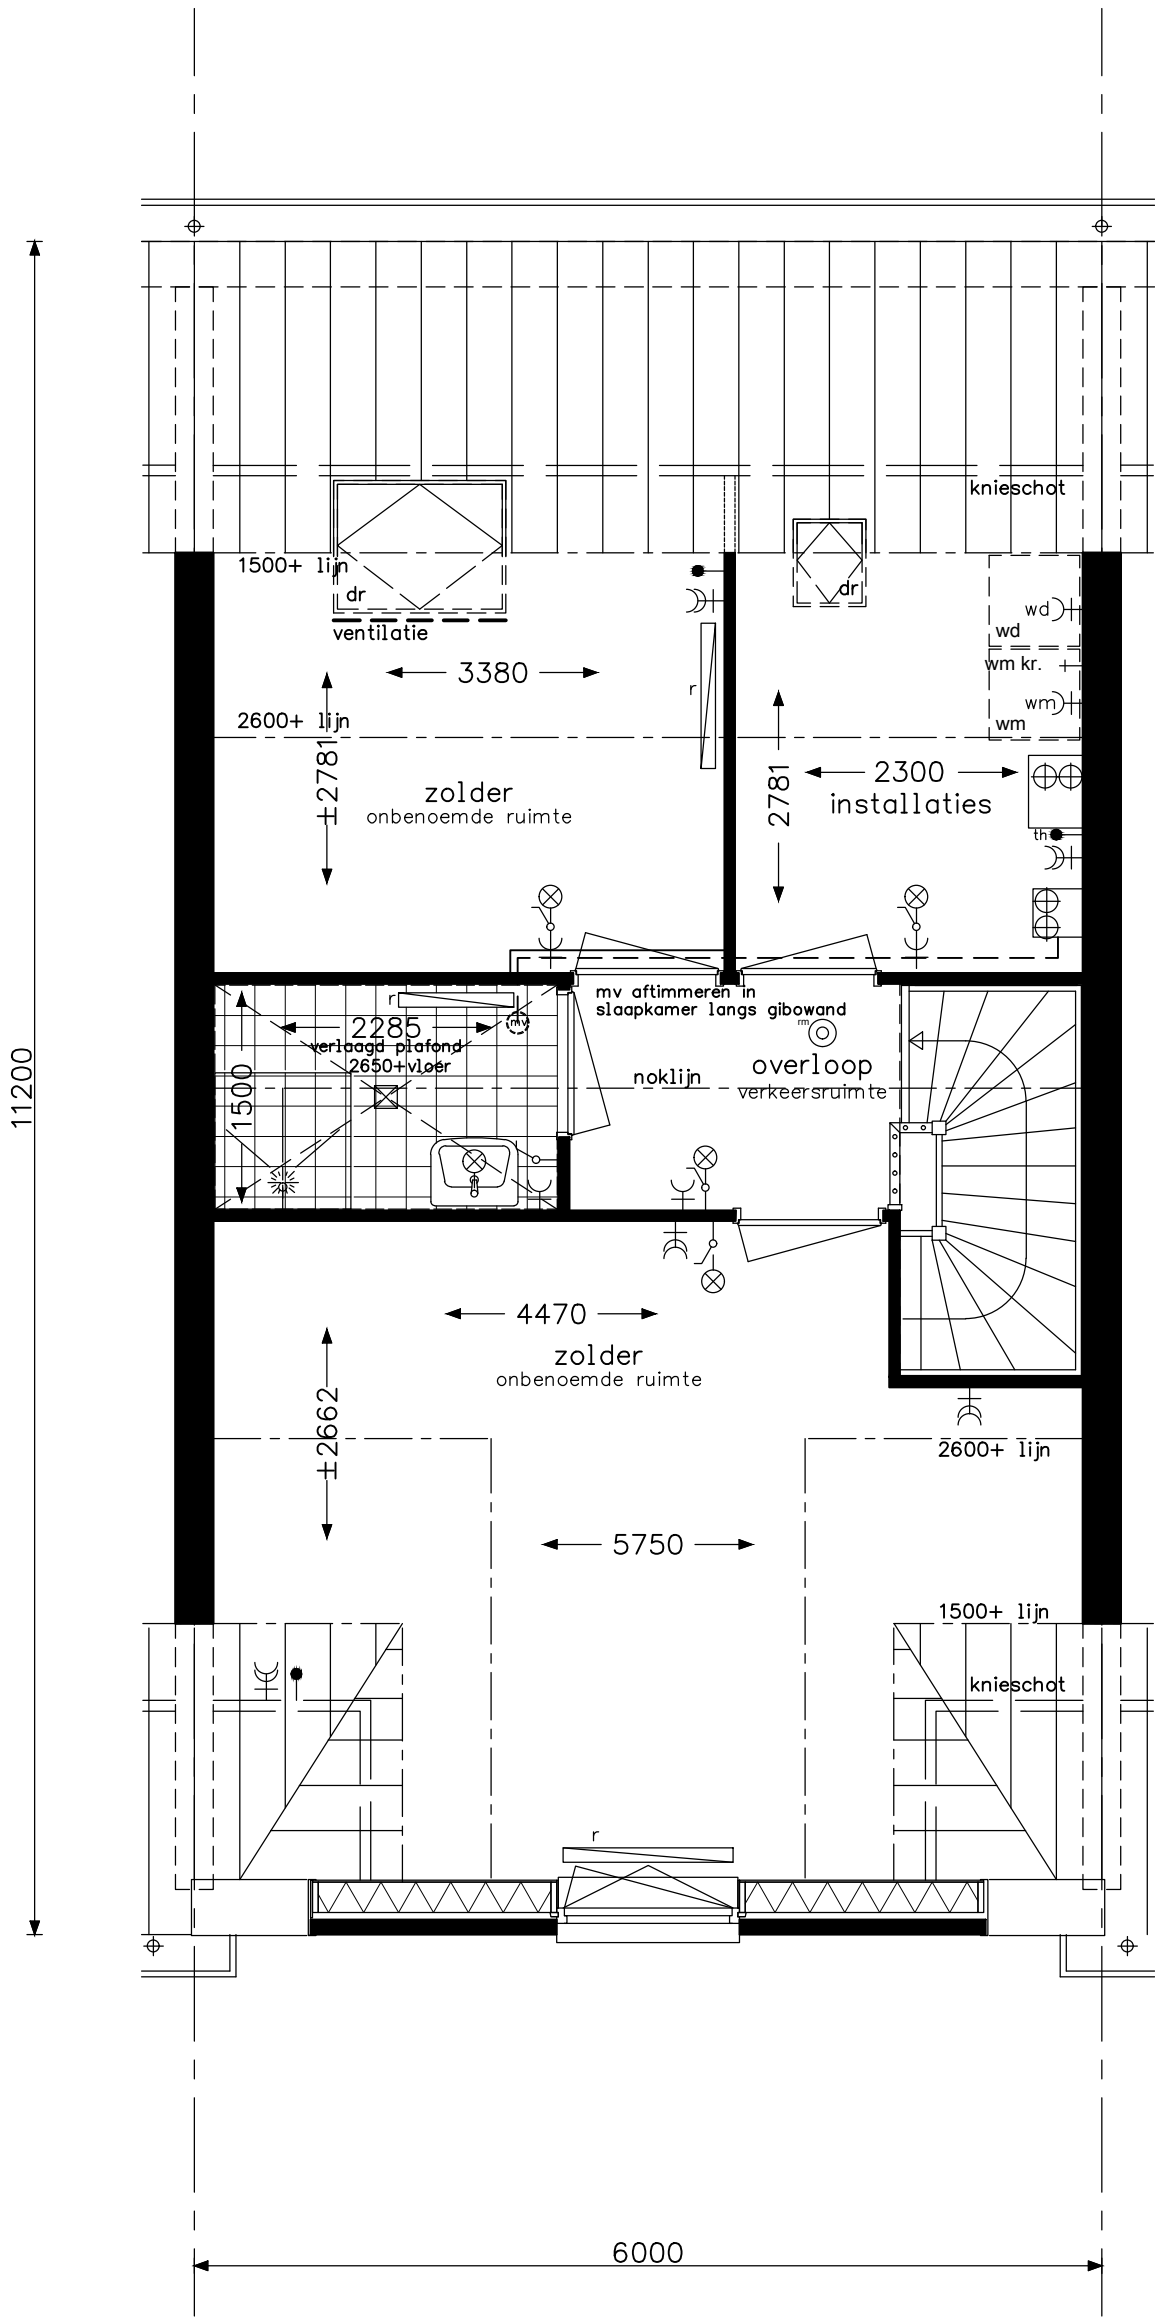

Praktisch D6a

**bam**
woningbouw

Advies & Engineering
Runnenburg 12
3981 AZ Bunnik
Postbus 54
3980 CB Bunnik
T (030) 359 8933
www.bamadvies-engineering.nl

project 29 woningen - Hoef en Haag te Vianen			projectnr. 8237
onderwerp woningtype Dt zolder leefwijze optie			tekeningnr. V- 443-1e
schaal 1:50	tekenaar sv	status definitief	(wijz)/datum (-): 17-06-2016