



pr. randen op dak voorgevel
t.o.v. bouwnummer 16 / 17

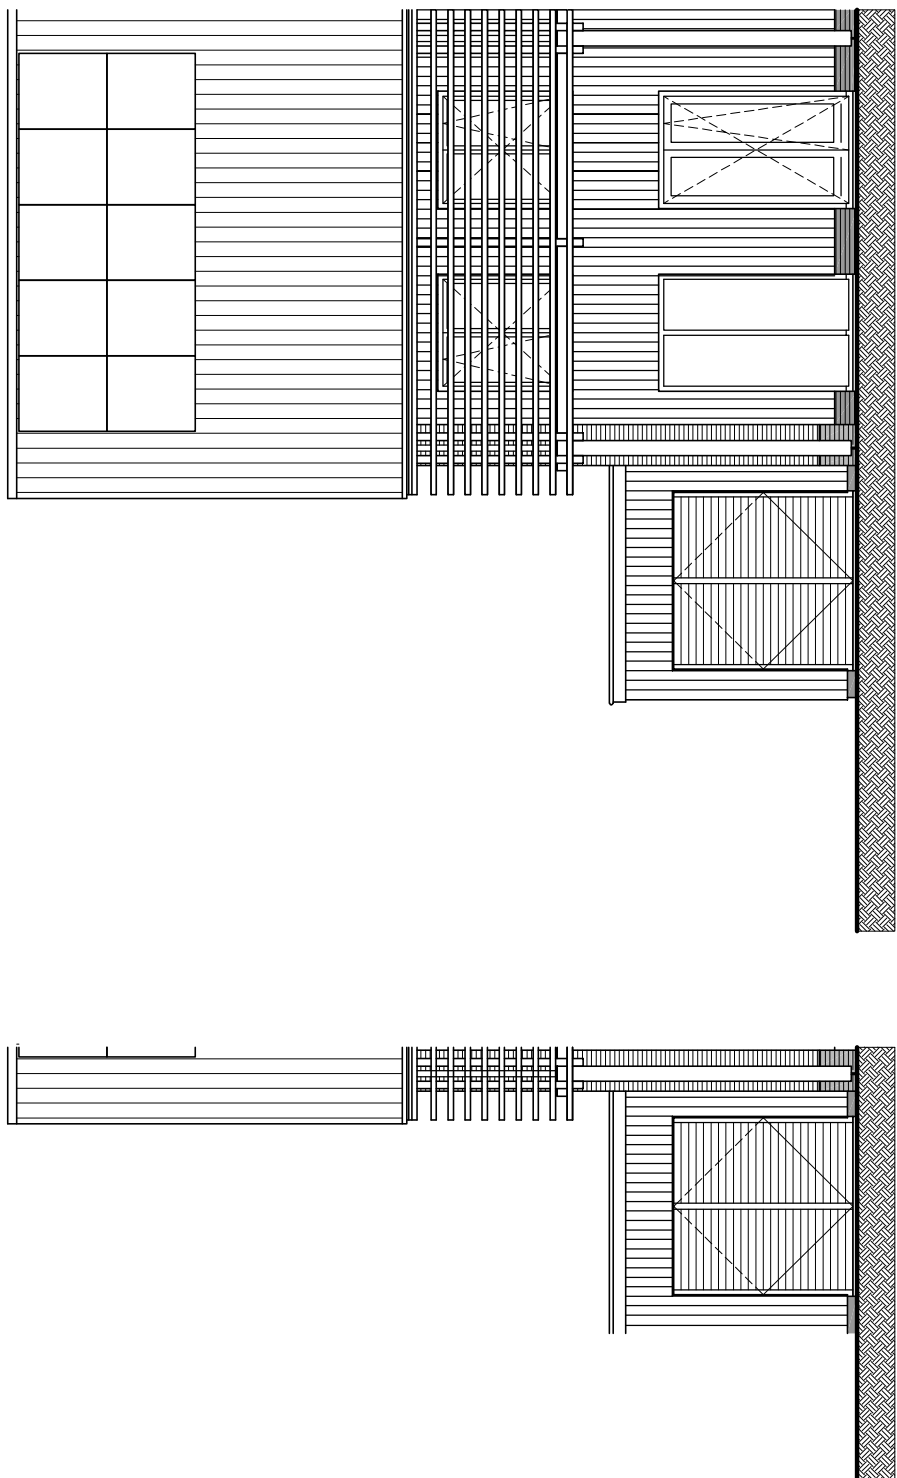


Voorgevel
schaal 1:100

bouwnummer getekend : 17 / 30
bouwnummer gespiegeld : 16

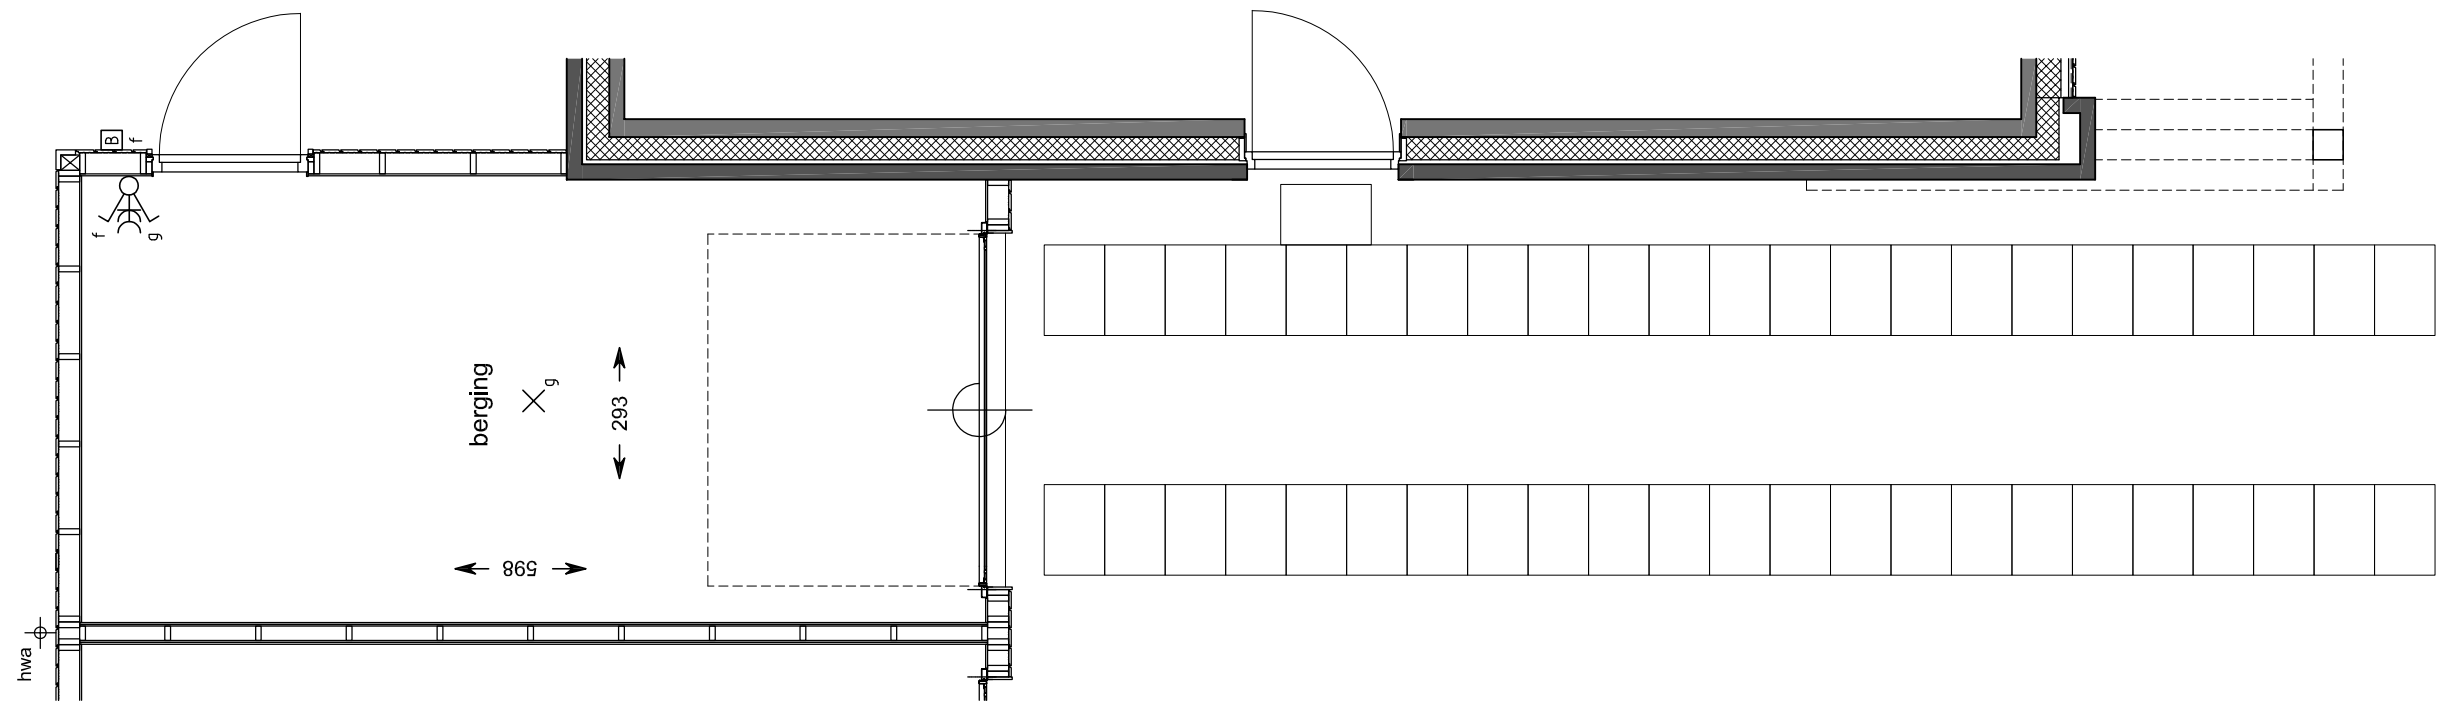


Fragment - geschakelde garage
bouwnummer getekend : 17
bouwnummer gespiegeld : 16

pr. randen op dak achtergevel
t.o.v. bouwnummer 30

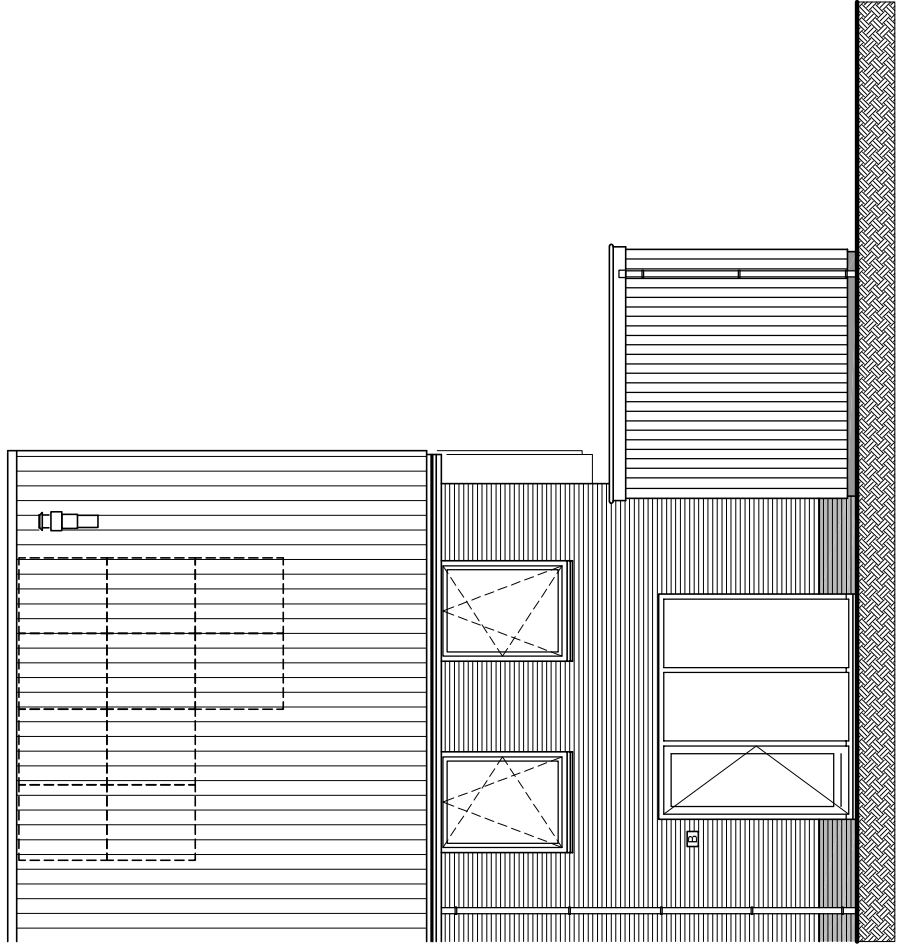


Achtergevel
schaal 1:100

bouwnummer getekend : 17 / 30
bouwnummer gespiegeld : 16

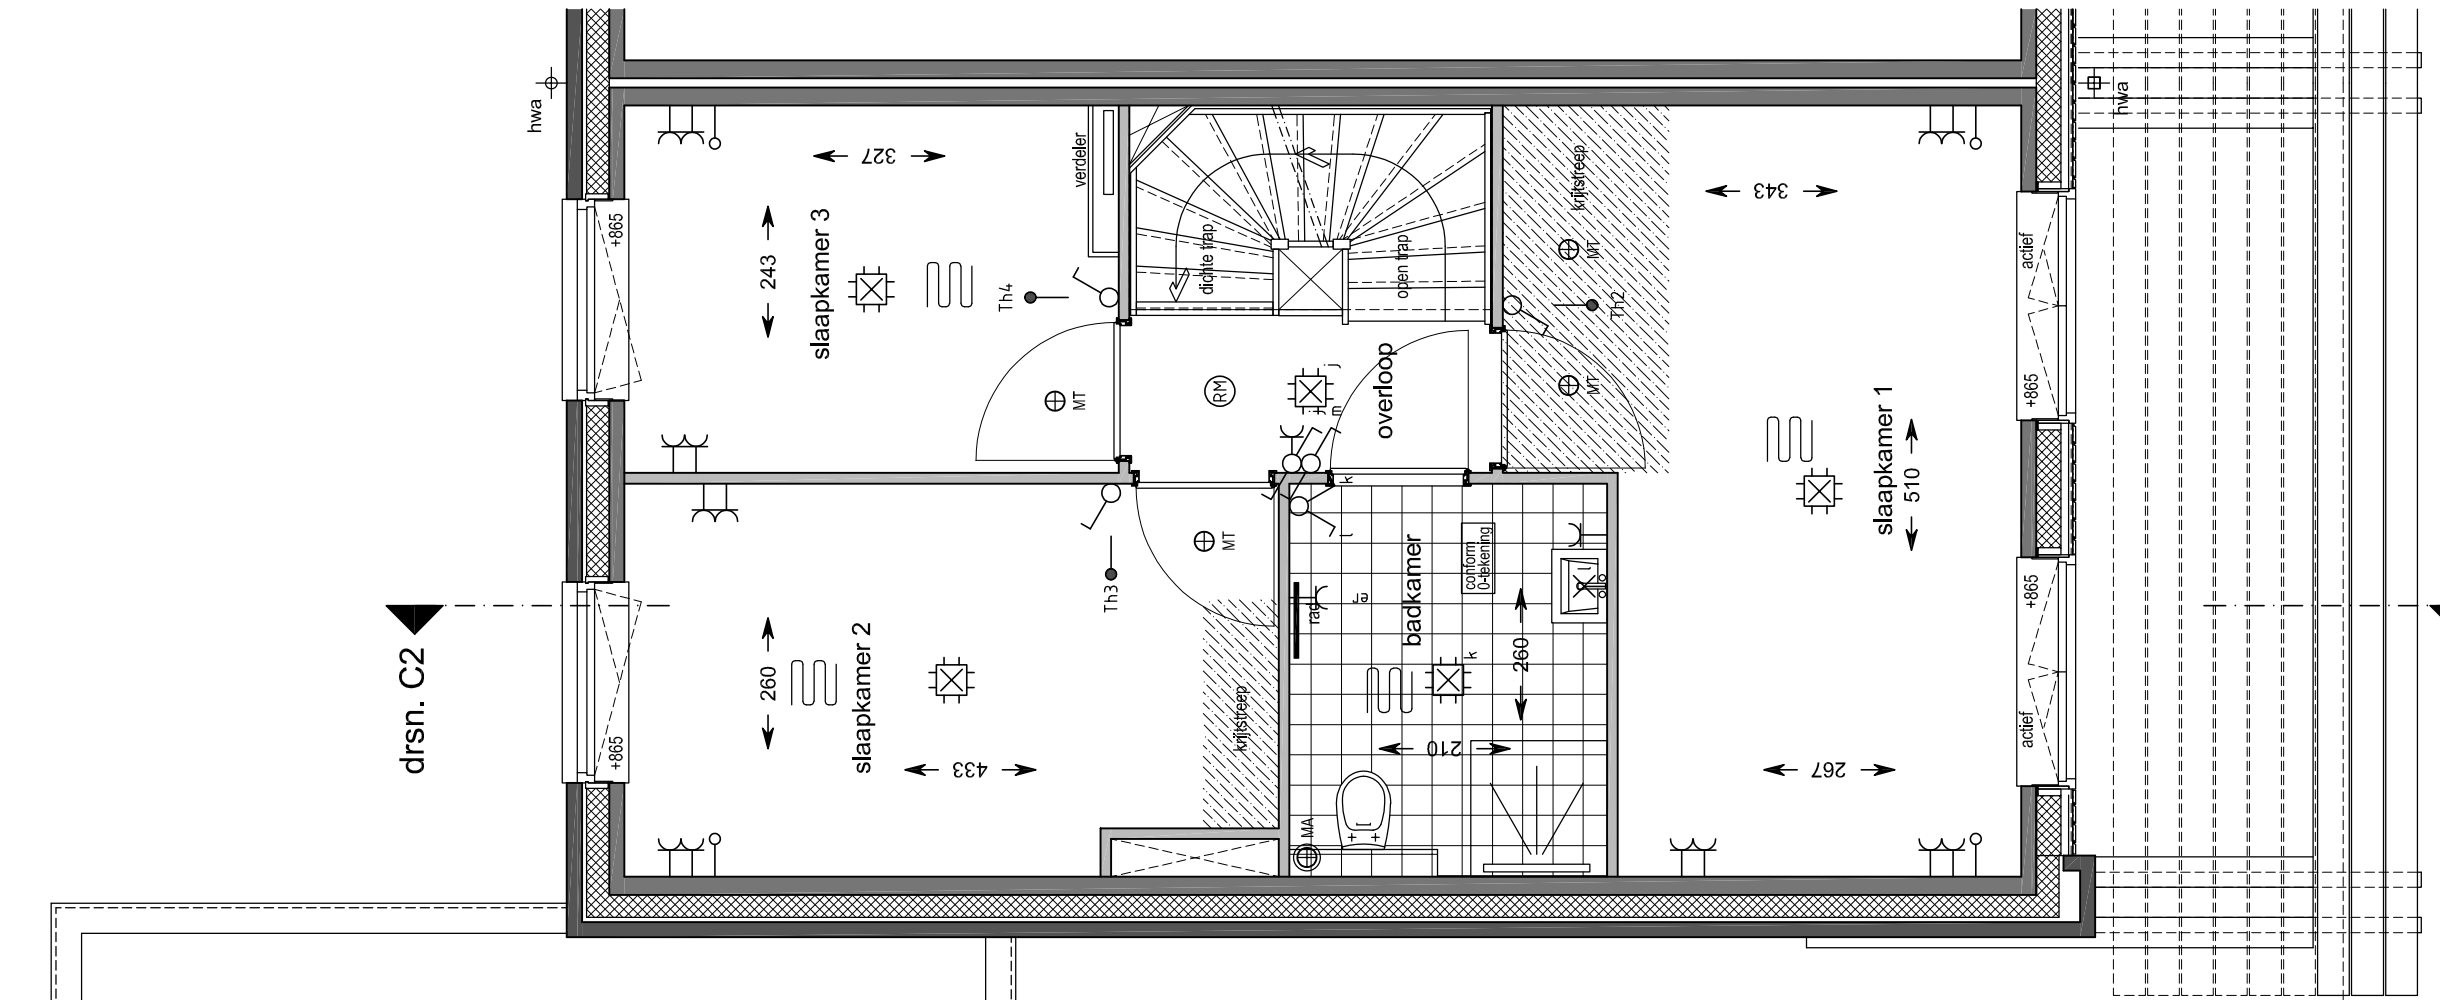


1e Verdieping
schaal 1:50

bouwnummer getekend : 17 / 30
bouwnummer gespiegeld : 16

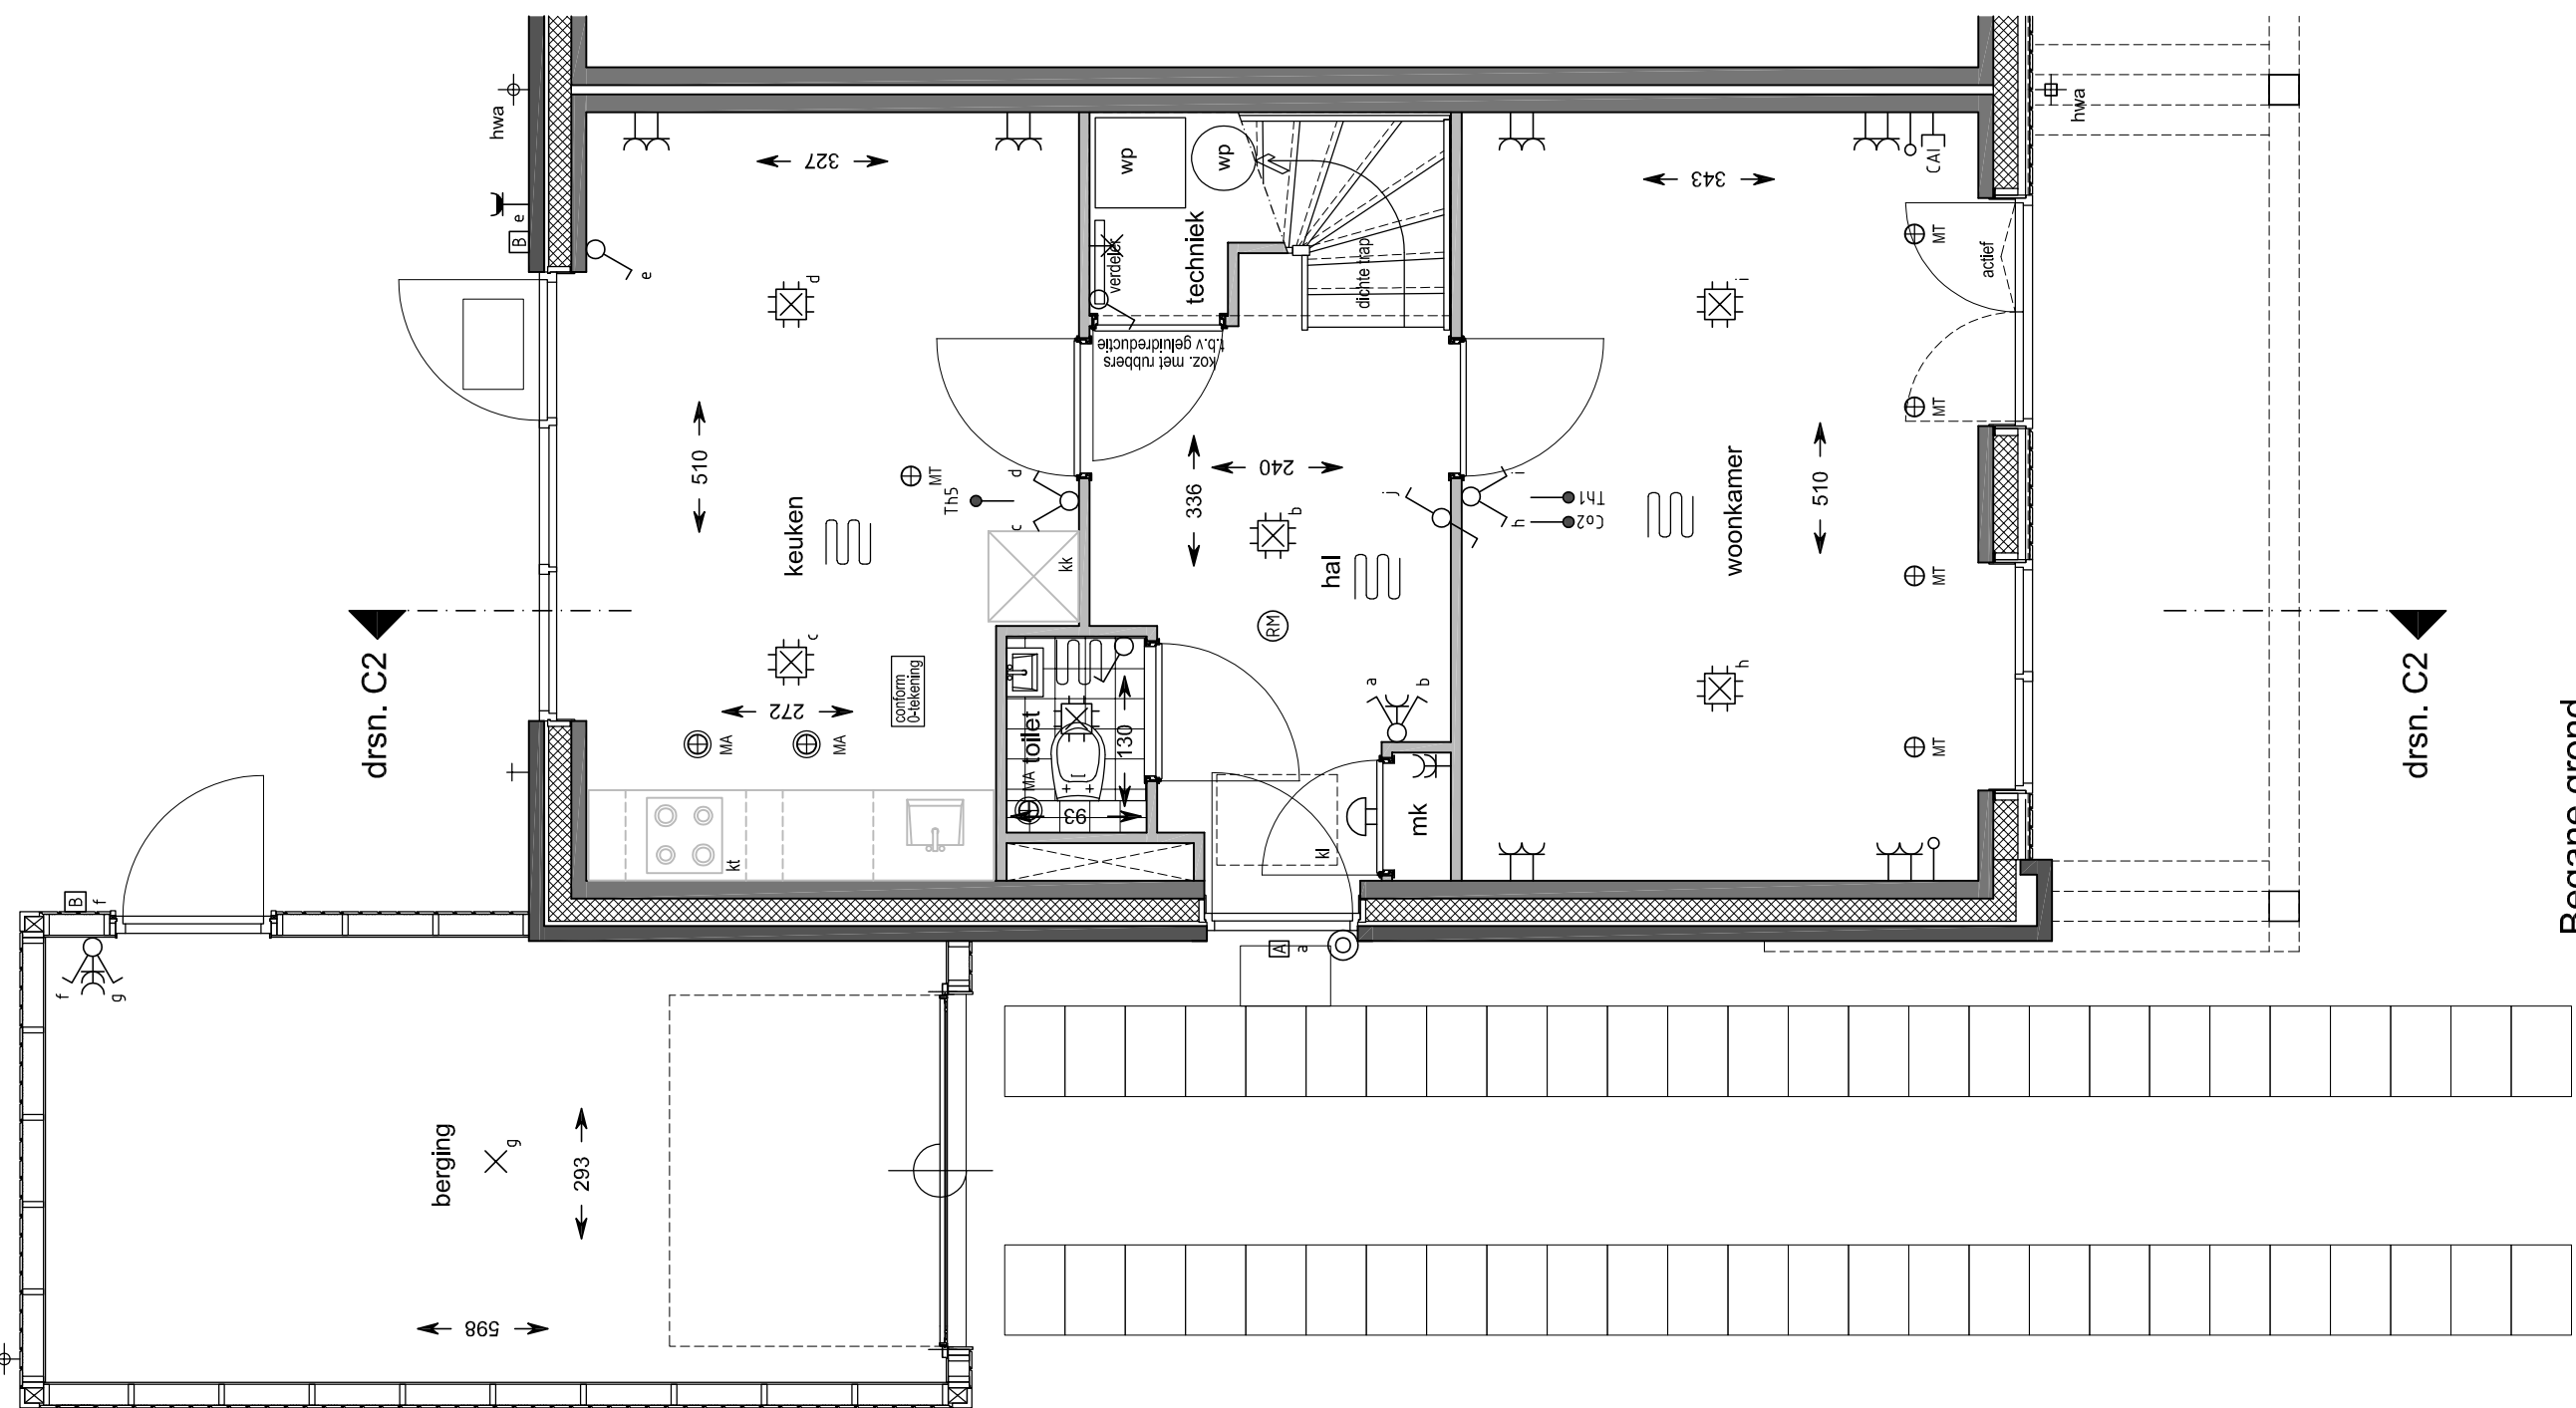


Begane grond
schaal 1:50

bouwnummer getekend : 17 / 30
bouwnummer gespiegeld : 16

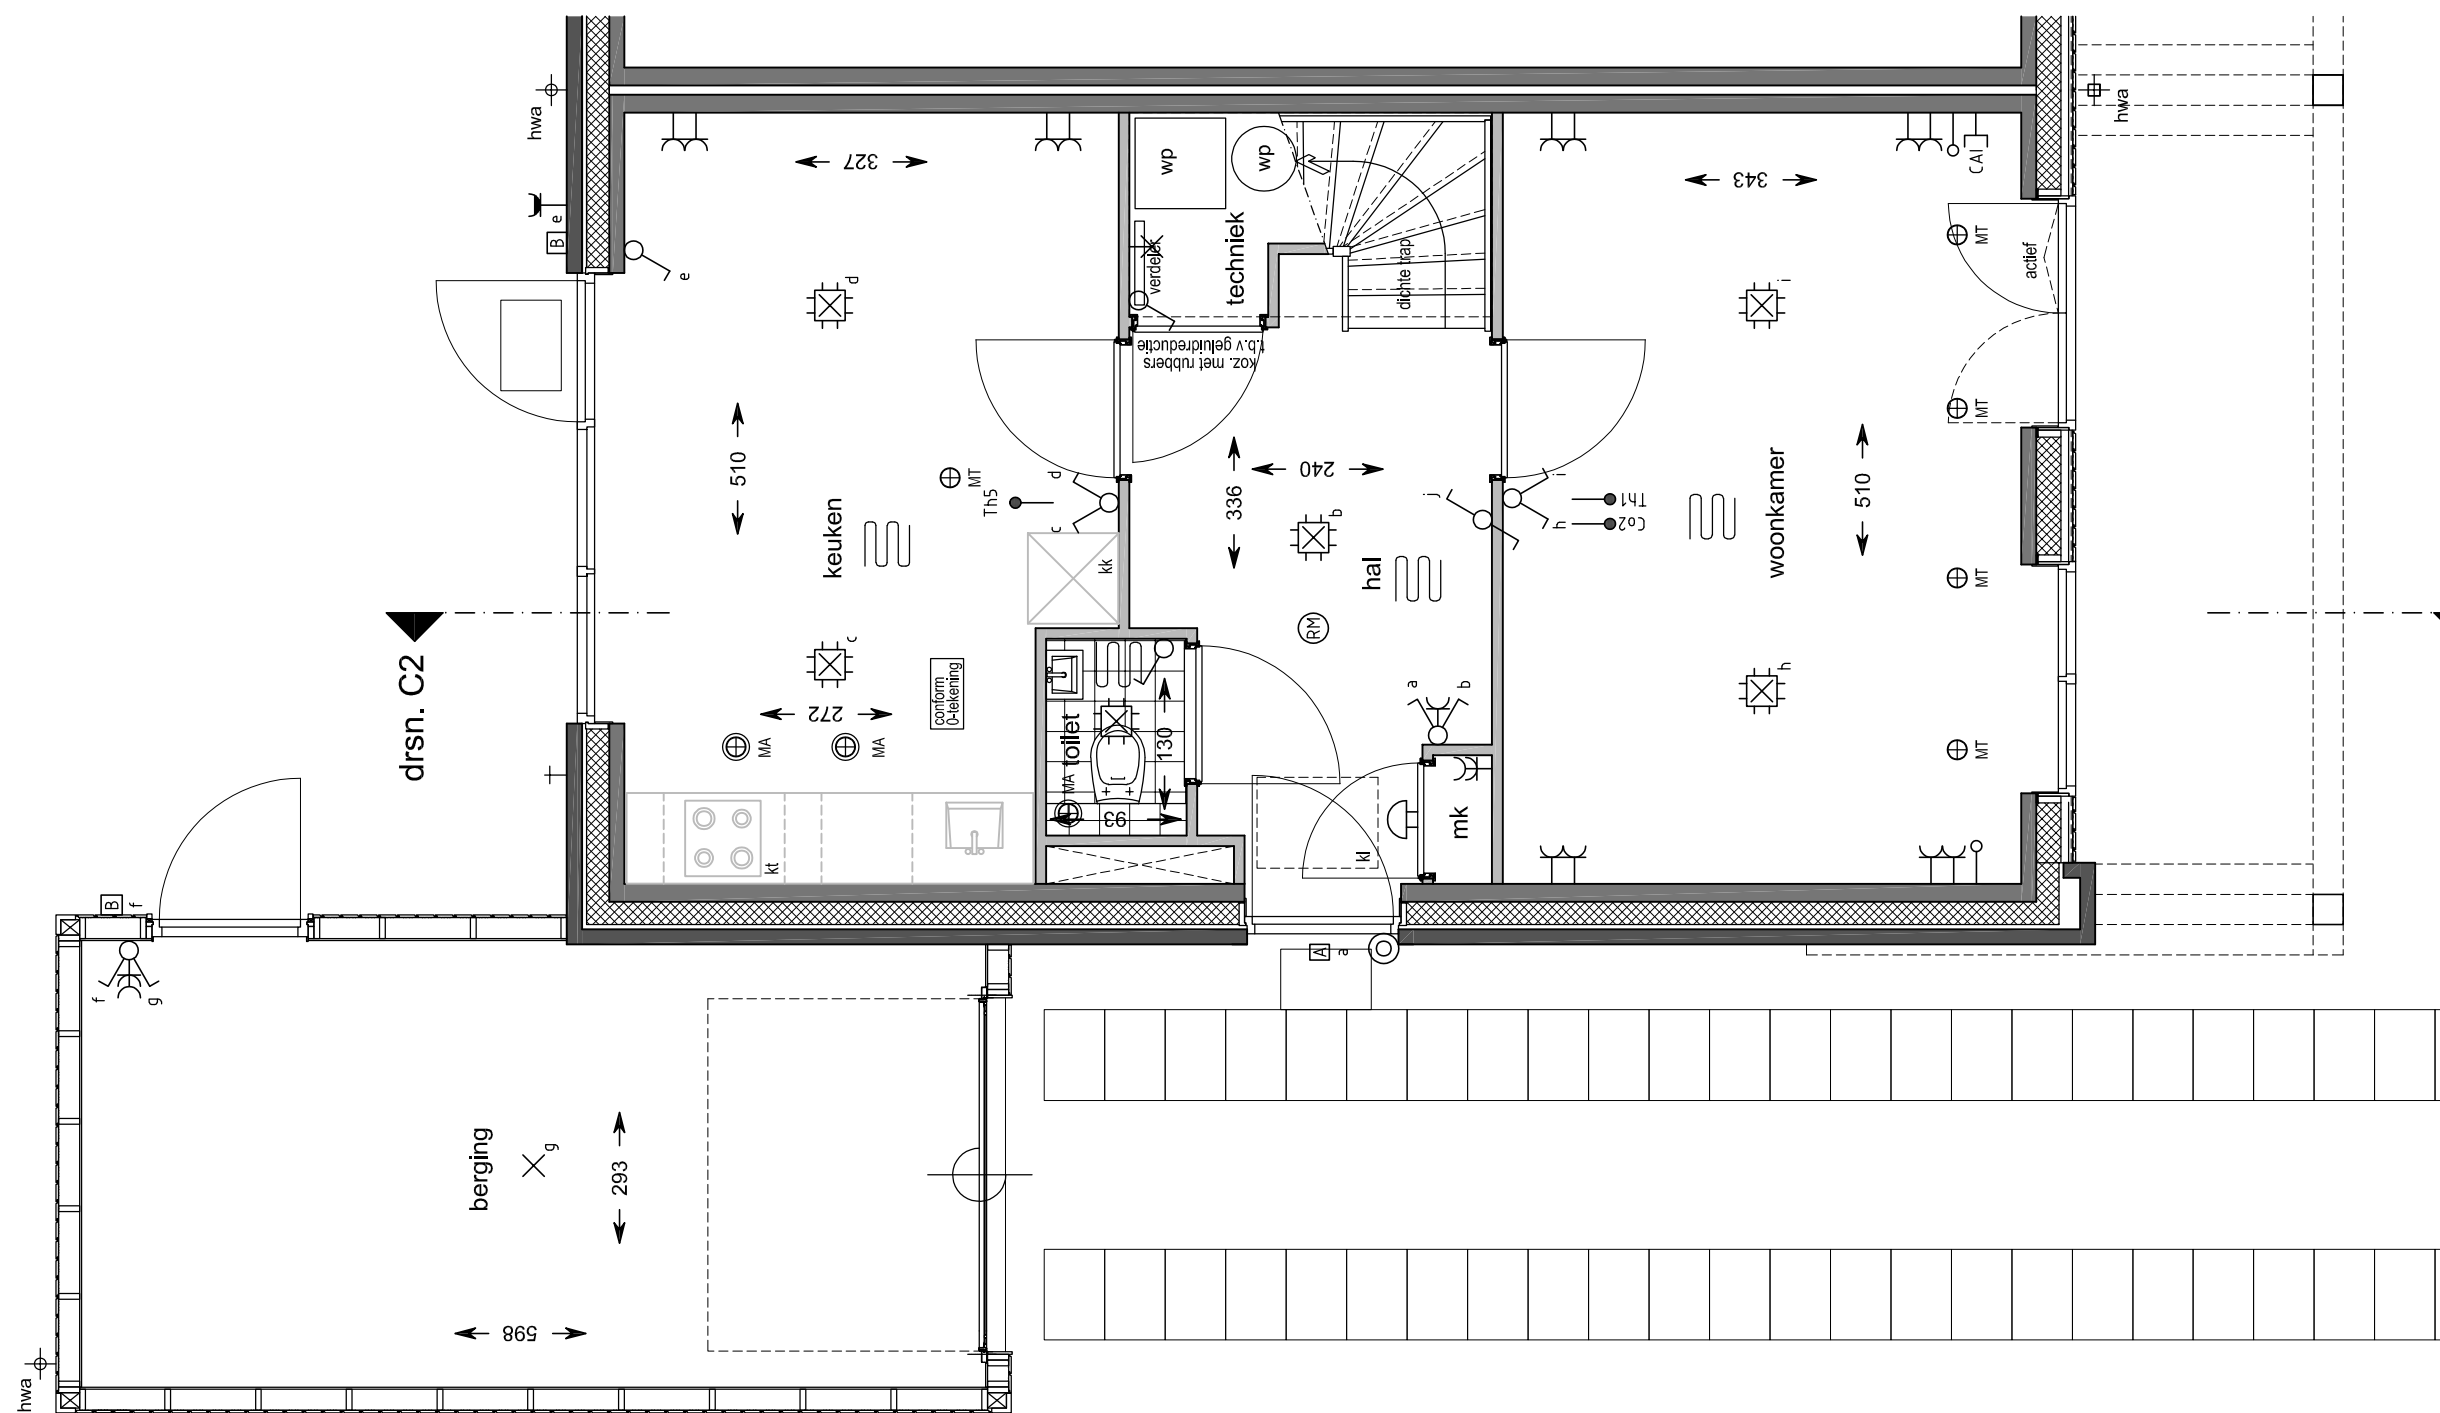


Begane grond
schaal 1:50

bouwnummer getekend : 17 / 30
bouwnummer gespiegeld : 16

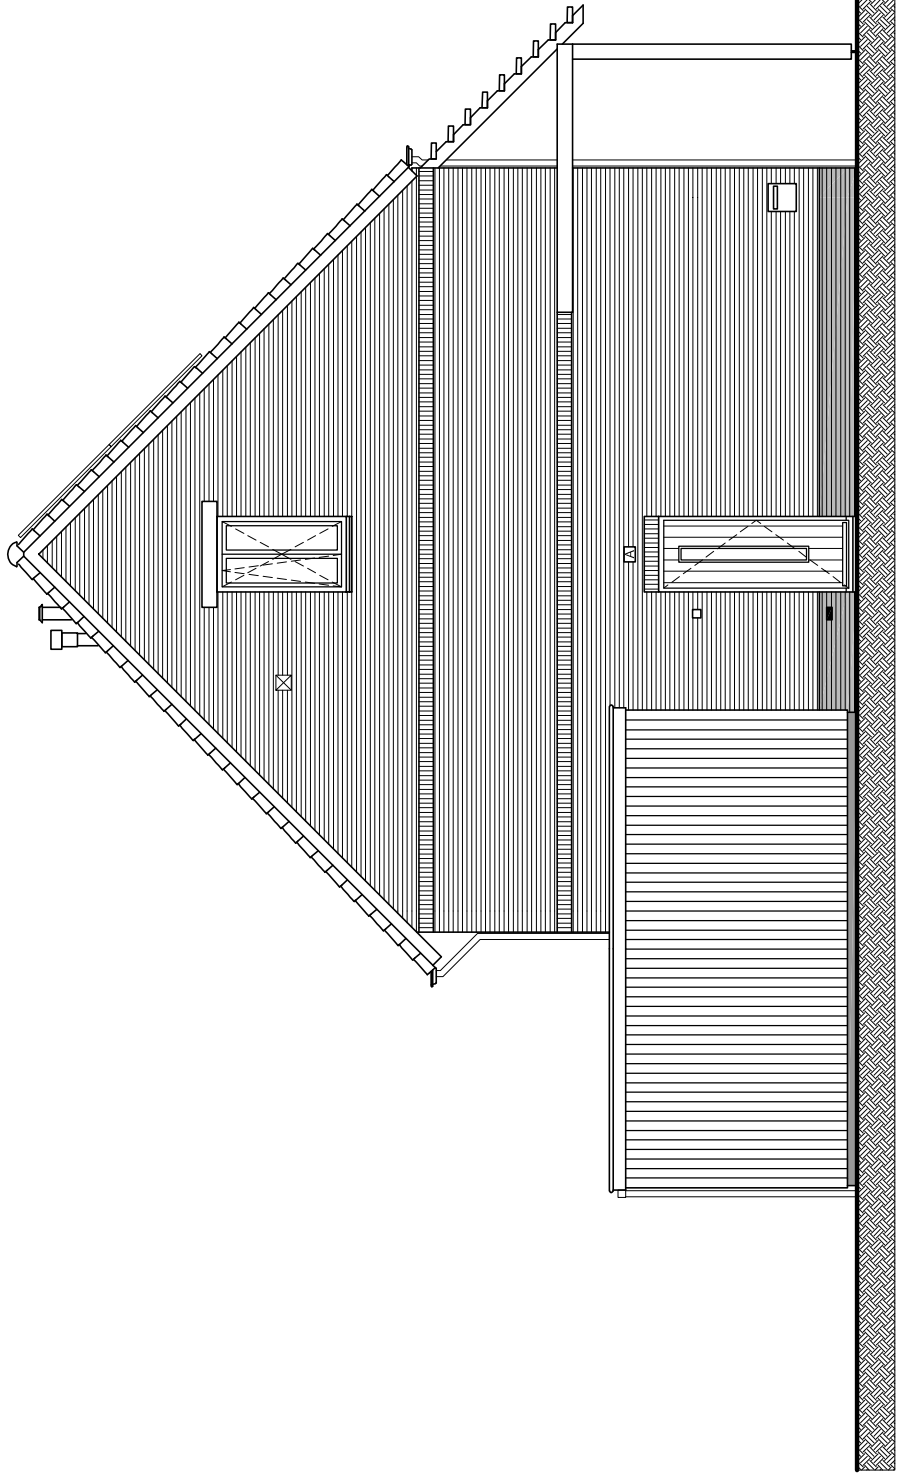


Kopgevel
schaal 1:100

bouwnummer getekend : 17 / 30
bouwnummer gespiegeld : 16

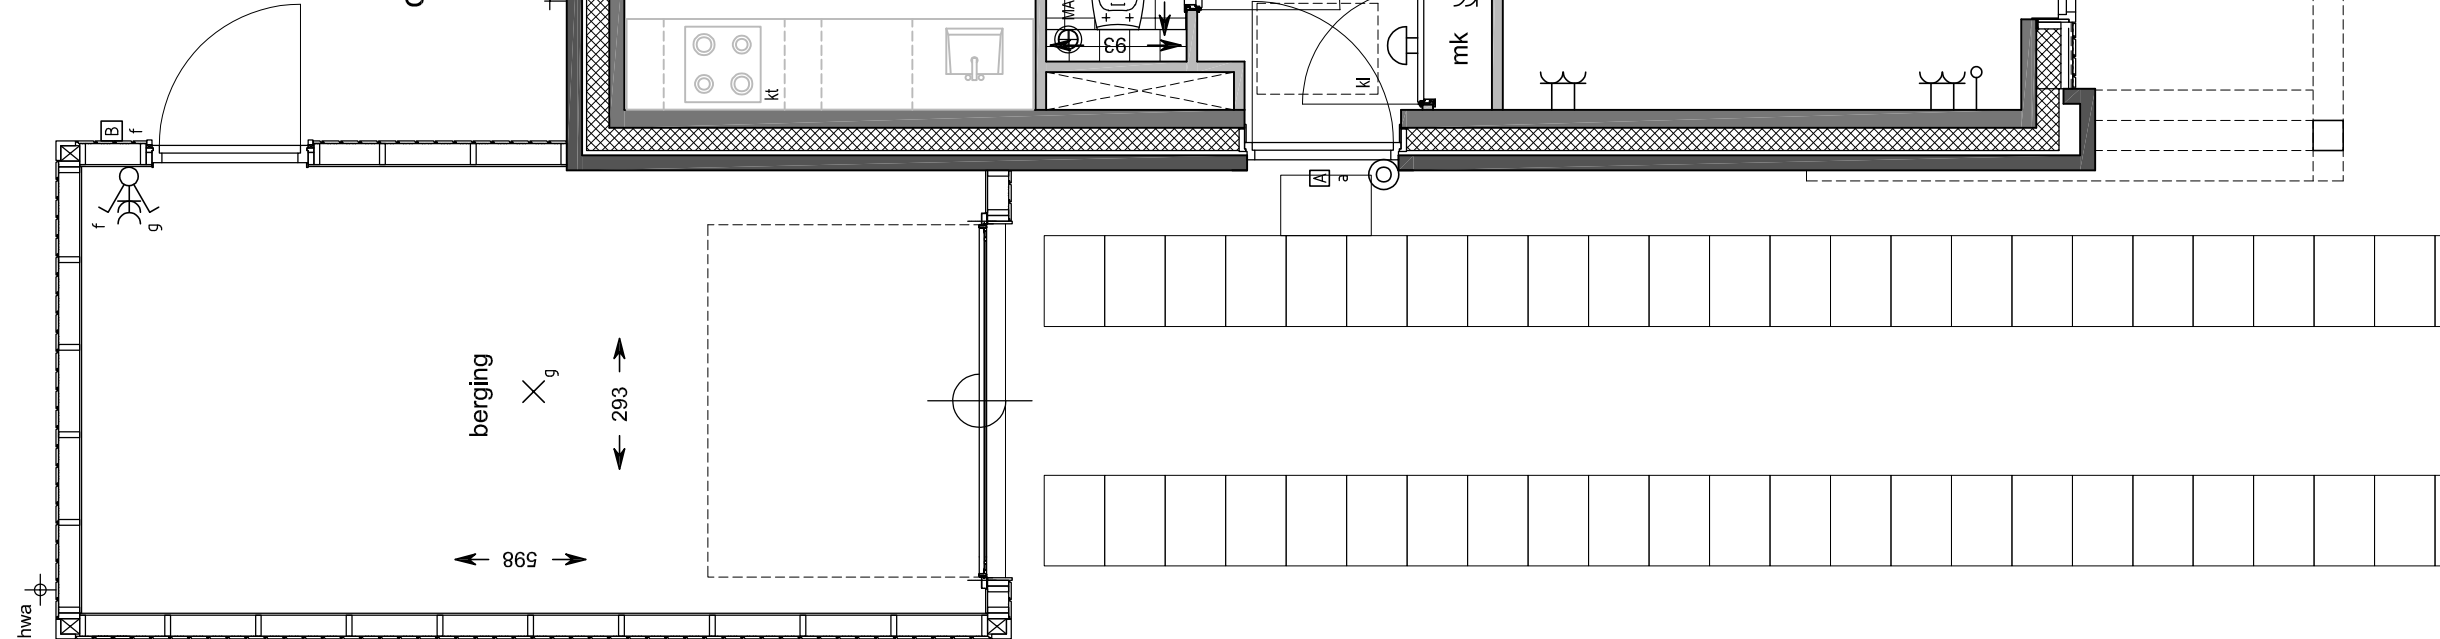


Begane grond
schaal 1:50

bouwnummer getekend : 17 / 30
bouwnummer gespiegeld : 16


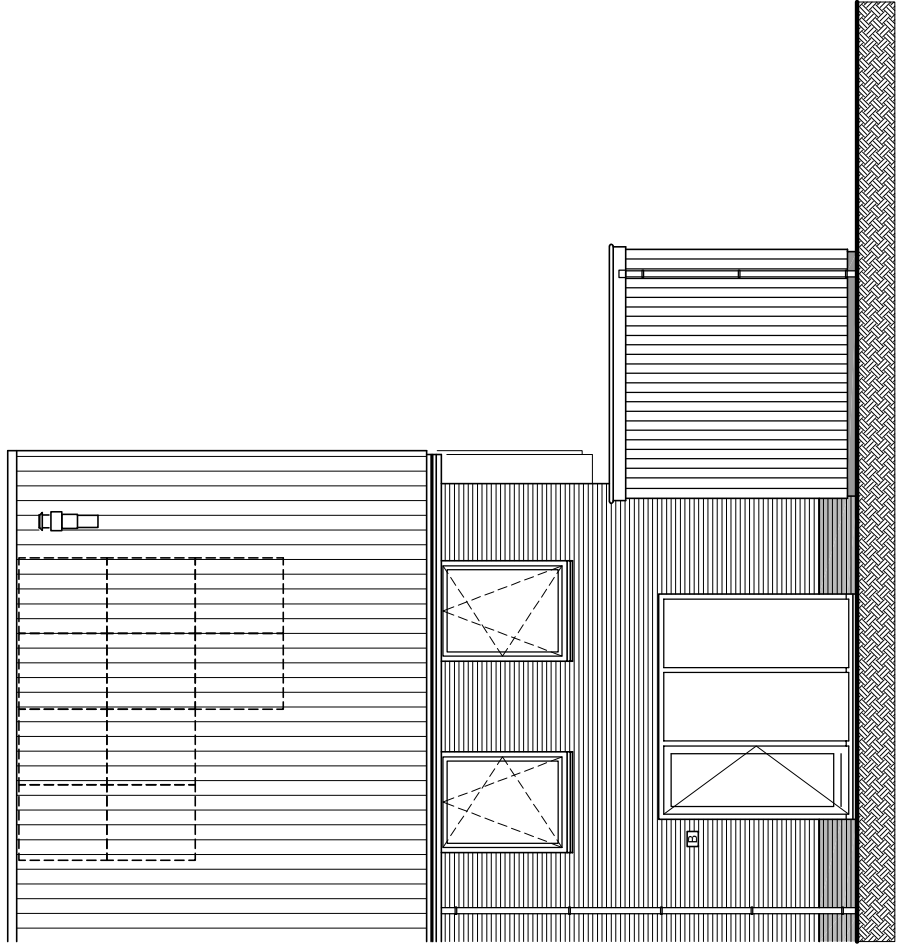


Fragment - geschakelde garage
bouwnummer getekend : 17
bouwnummer gespiegeld : 16

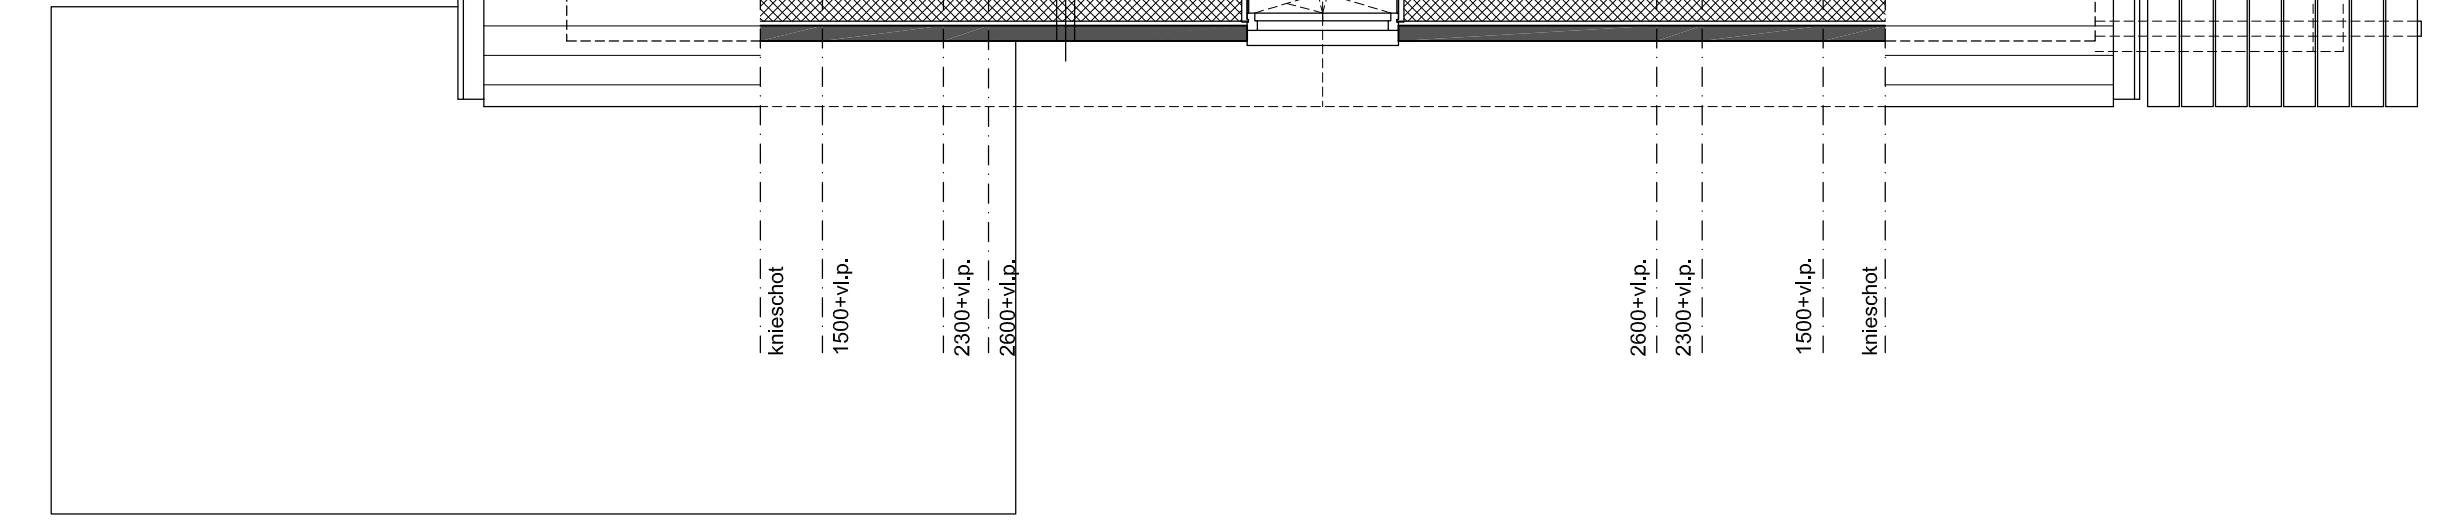


2e Verdieping
schaal 1:50

bouwnummer getekend : 17 / 30
bouwnummer gespiegeld : 16

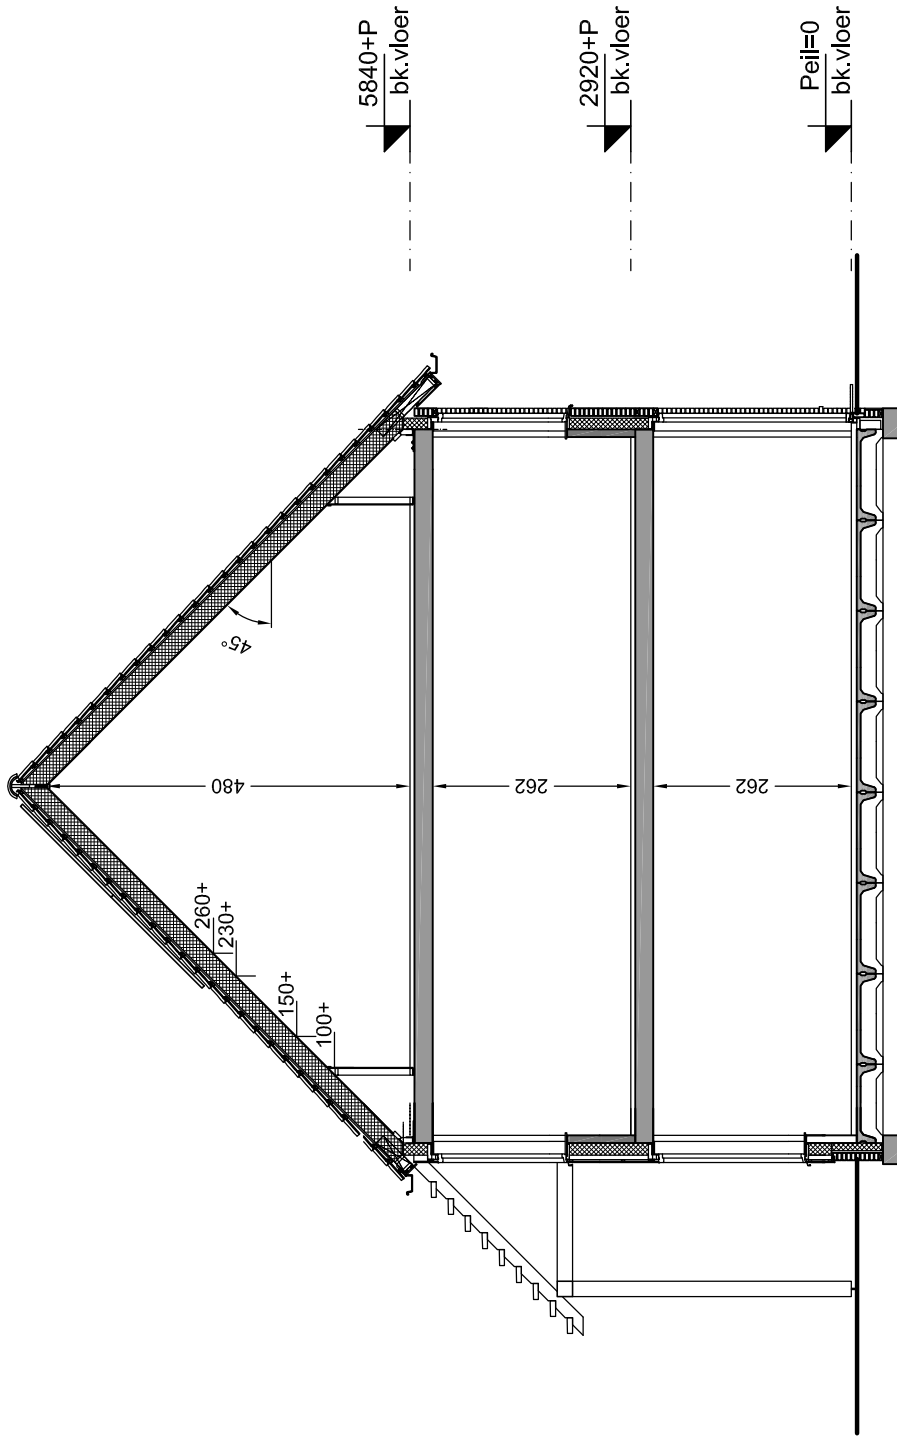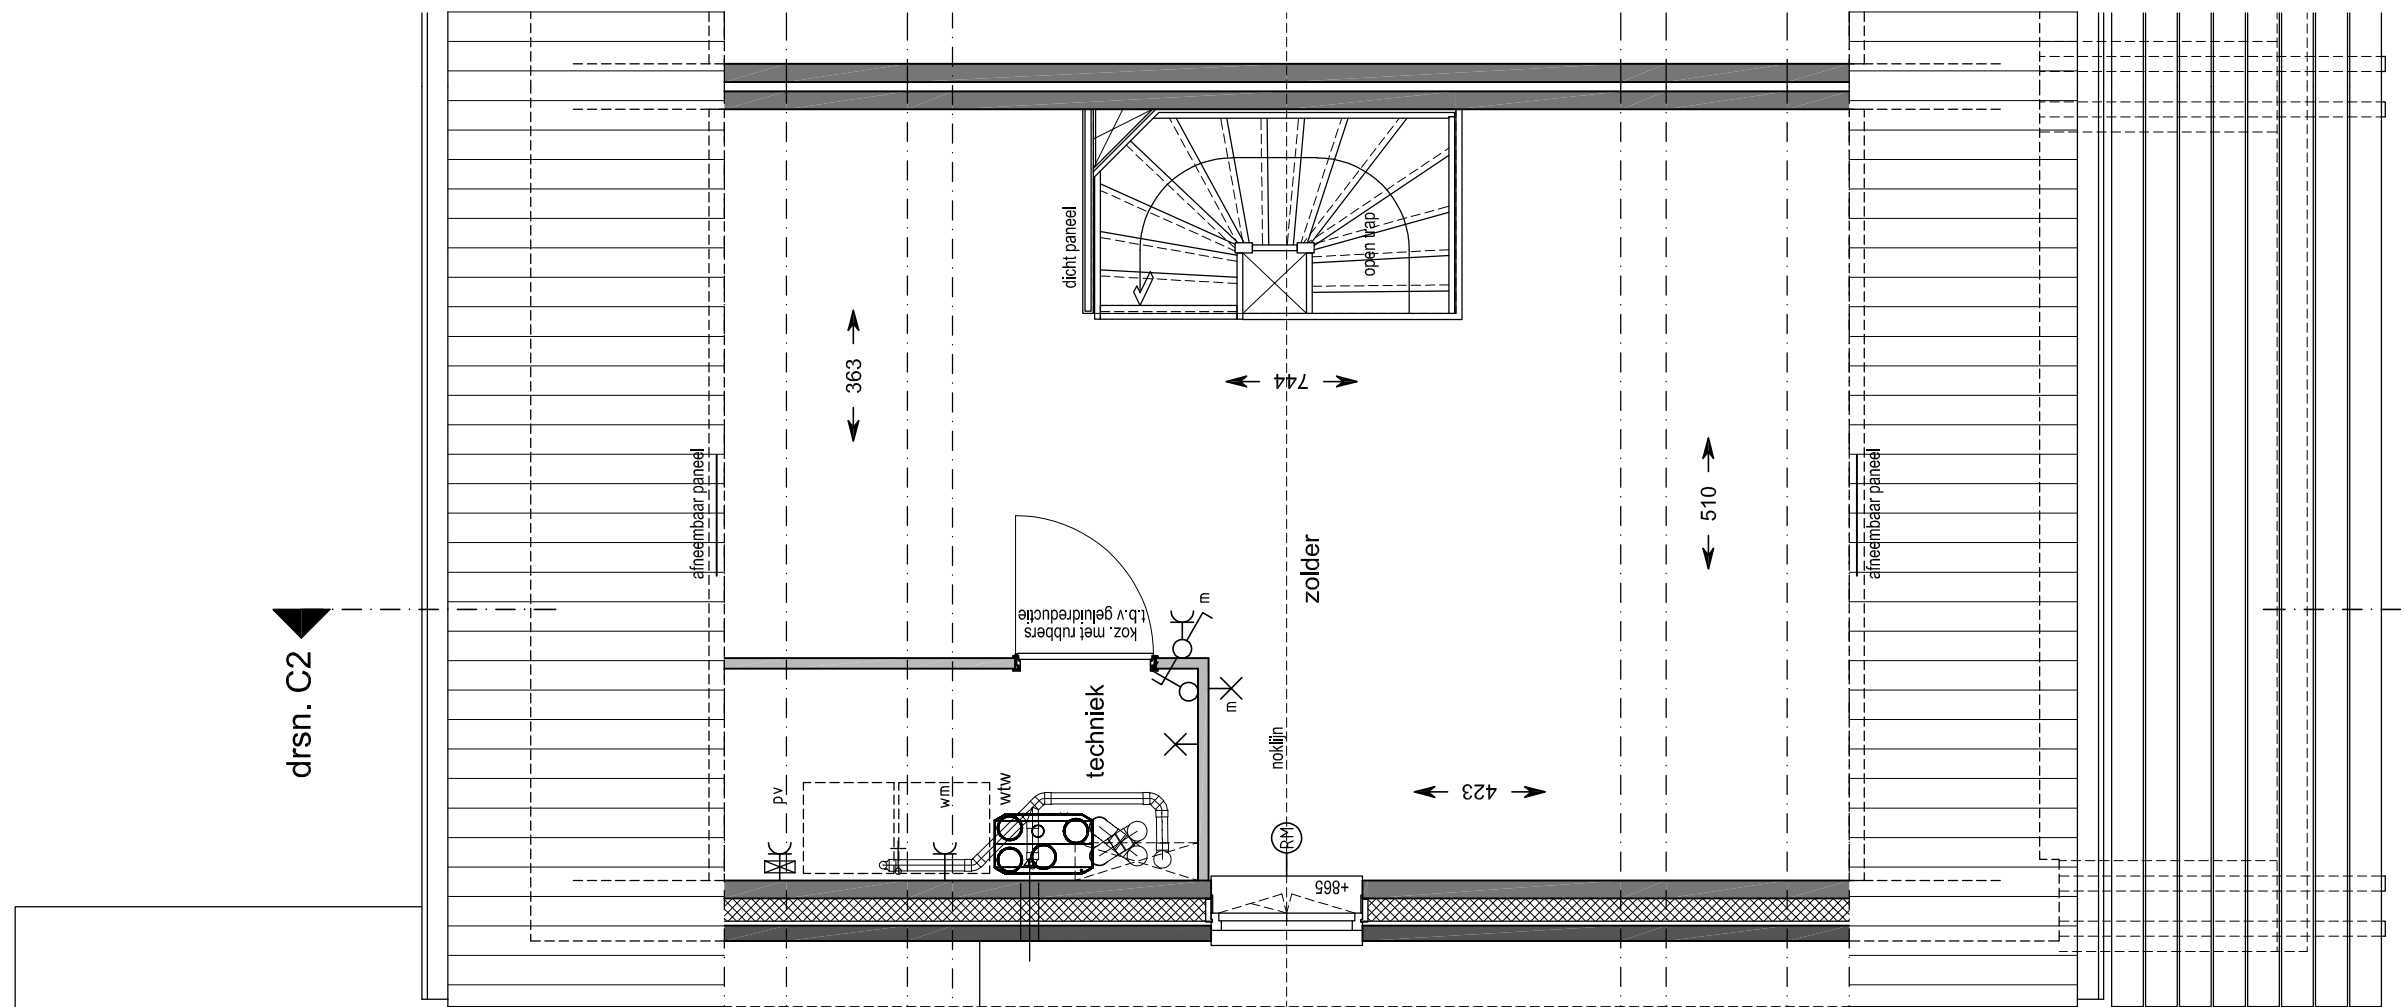

Doorsnede C2
schaal 1:100

bouwnummer getekend : 17 / 30
bouwnummer gespiegeld : 16

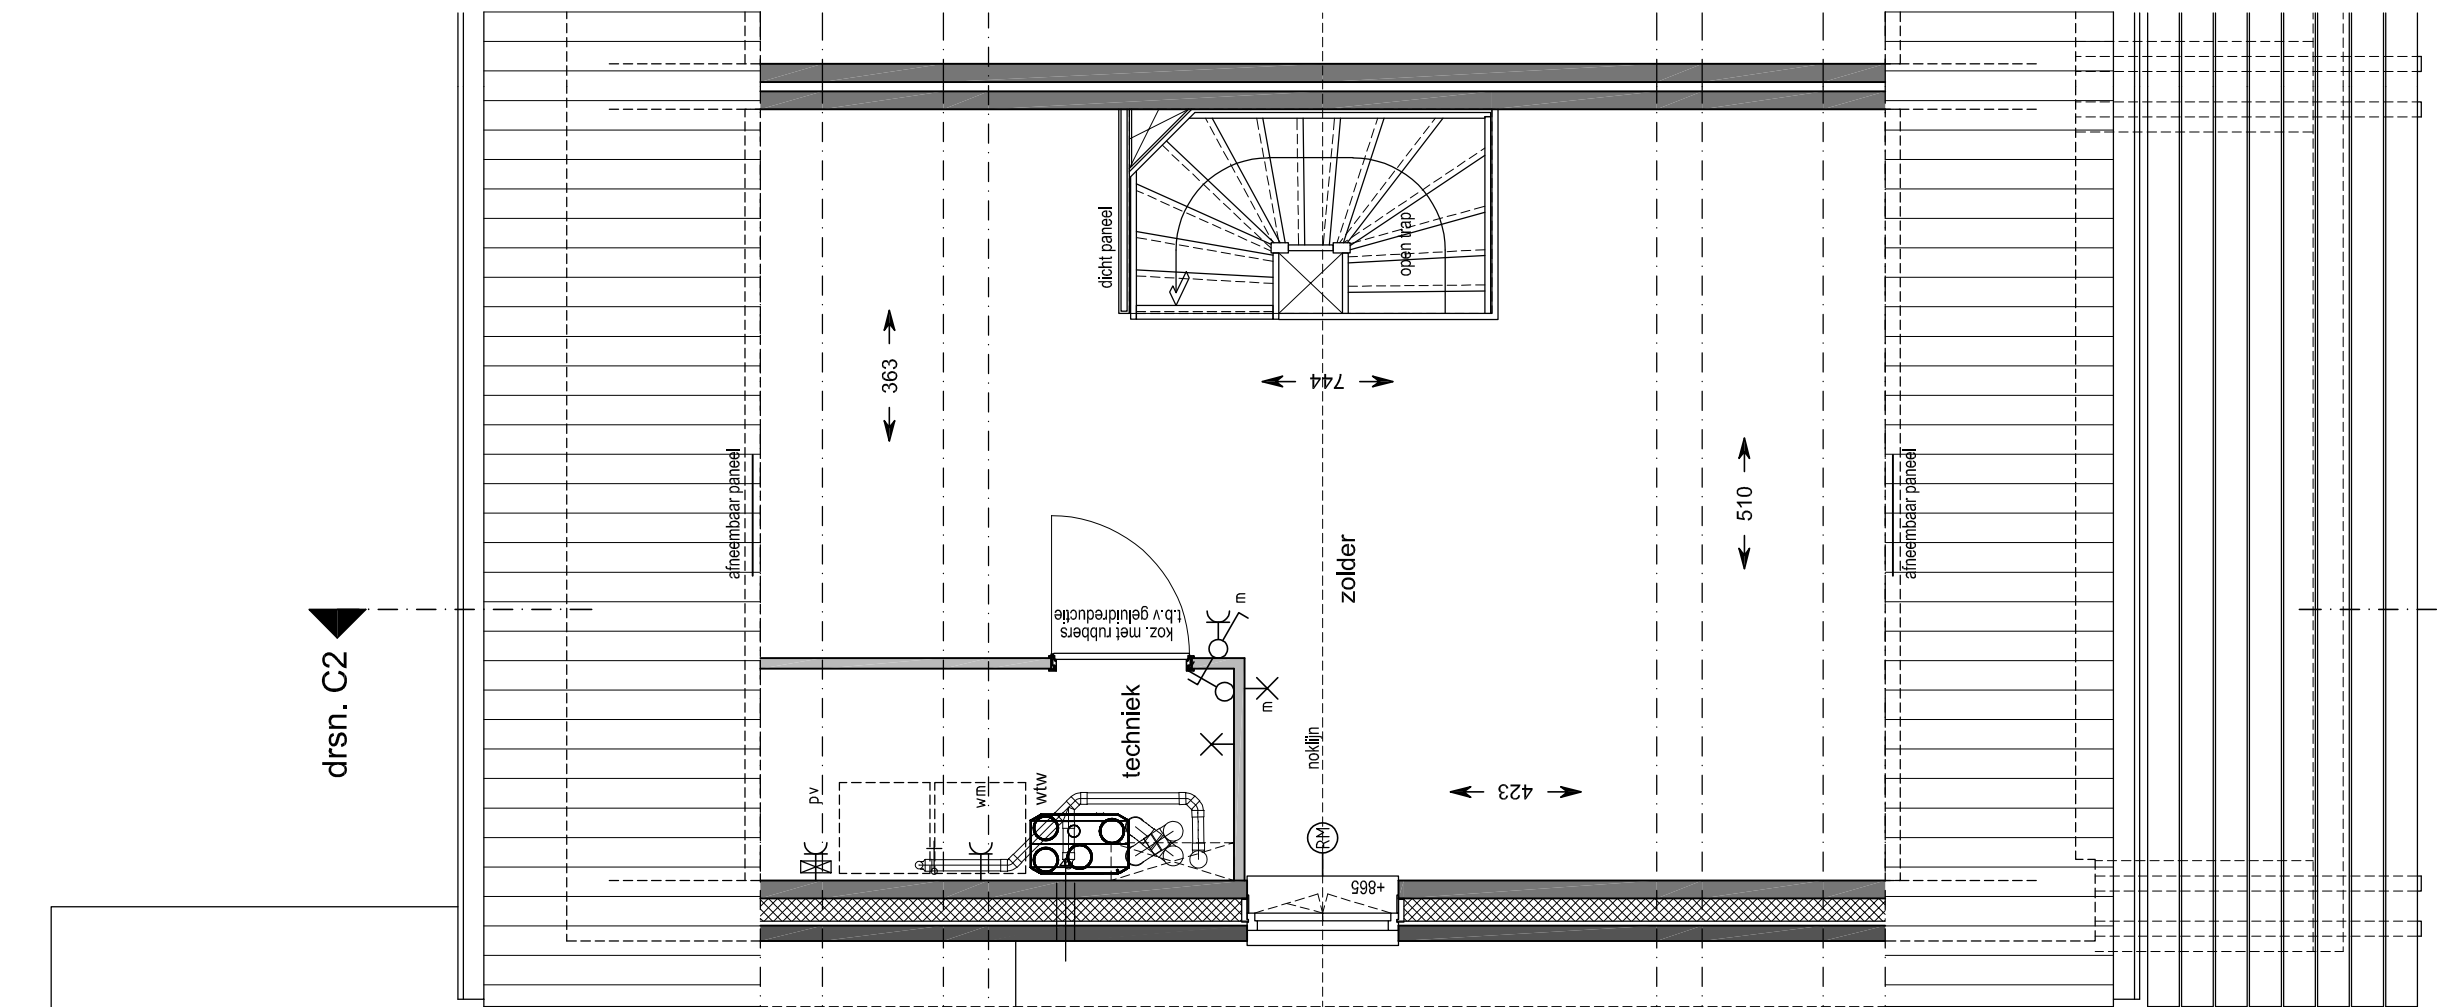

Renvooi materialen

- Beton
- Meiswerk baksteen
- Kalkzandsteen
- Lichte schildingswand
- Isolatie
- Isolatie + houten geveldelen
- Houten regelwerk + houten geveldelen
- Vormsteen 1-kop groot met hoo Gebroeders Blokland
- Veiligheidsglas t.b.v. doorvalbeveiliging


De dichte en veiligheidsvoorzieningen zijn gebaseerd op de eerste openlucht van een veiligheidsgebied, conform het Bouwbesluit. Het ontwerp en indeling kunnen van den aard zijn dat de mate van daglichttoetreding op komt. Dit kan aanleiding geven om gebruik te maken van de zogenaamde 'kalkstroommethode'.

Dit betreft een wettelijk toegestane methode, wat er op neer komt dat niet over de gehele breedte van de gevel een gelijkmatige verlichting kan worden bereikt. Het gearceerde gedeelte als aangegeven op tekening mag derhalve niet als veiligheidsgebied worden meegerekend.

Renvooi installatie

- Deurbol
- Beldrukker
- Wandlichtpunt
- Plafondlichtpunt
- Enkelepolige schakelaar
- Wisselschakelaar
- Serieschakelaar
- Wandcontactdoos enkelvoudig, geaard
- Wandcontactdoos tweevoudig, geaard
- Aansluitpunt omvormer p-panels
- Thermostaat
- Centrale antenne-eenrichting
- Loze leiding algemeen
- Rookmelder (aangakelen op het lichtnet)
- Afvoerpunt mechanische ventilatie
- Toevoerpunt mechanische ventilatie
- Buitenkraan

- Opstelplaats wasmachine
- Opstelplaats wasdroger
- Opstelplaats warmtepomp
- Opstelplaats warmtepompinstallatie
- Verder vloerverwarming
- Vloerverwarming
- Radiator
- Reken / badkamer / elektra conform opgave afgave leverancier
- Kruipruimte
- Bovenkant versterkbank t.o.v. vloerplaat in mm
- Ventilatorcoaster in gevel
- Lichtpunt op gevel

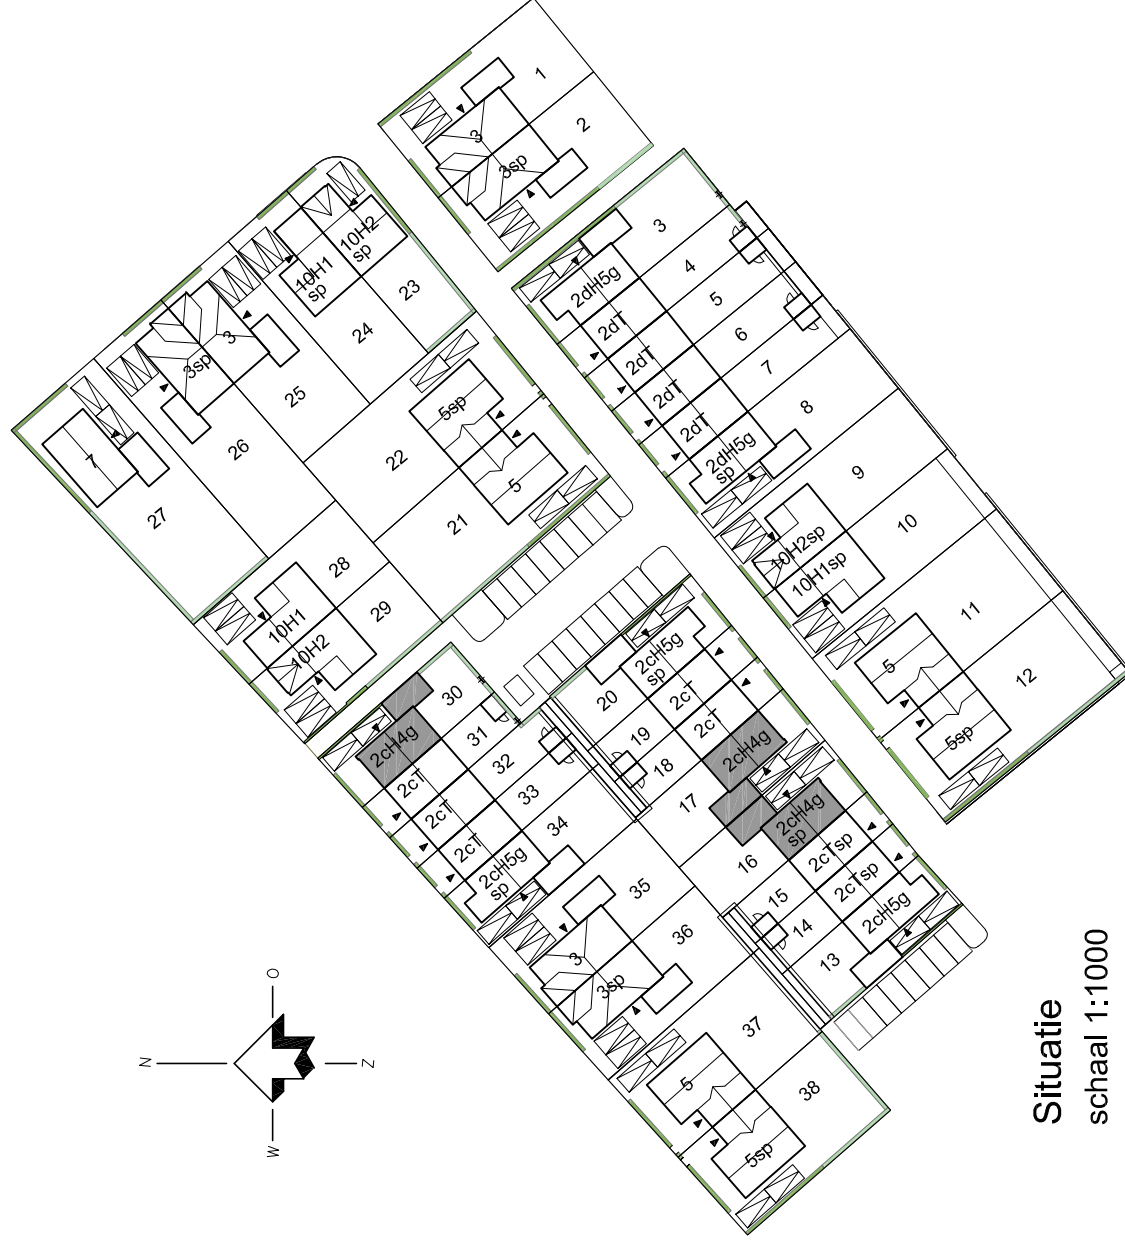

Situatie
schaal 1:1000



Fragment - geschakelde garage
bouwnummer getekend : 17
bouwnummer gespiegeld : 16

1e Verdieping
schaal 1:50

bouwnummer getekend : 17 / 30
bouwnummer gespiegeld : 16

2e Verdieping
schaal 1:50

bouwnummer getekend : 17 / 30
bouwnummer gespiegeld : 16

Fragment - geschakelde garage
bouwnummer getekend : 17
bouwnummer gespiegeld : 16

Begane grond
schaal 1:50

bouwnummer getekend : 17 / 30
bouwnummer gespiegeld : 16

1e Verdieping
schaal 1:50

bouwnummer getekend : 17 / 30
bouwnummer gespiegeld : 16

2e Verdieping
schaal 1:50

bouwnummer getekend : 17 / 30
bouwnummer gespiegeld : 16

Fragment - geschakelde garage
bouwnummer getekend : 17
bouwnummer gespiegeld : 16

Fragment - geschakelde garage
bouwnummer getekend : 17
bouwnummer gespiegeld : 16

Begane grond
schaal 1:50

bouwnummer getekend : 17 / 30
bouwnummer gespiegeld : 16

1e