



1:50 Begane grond

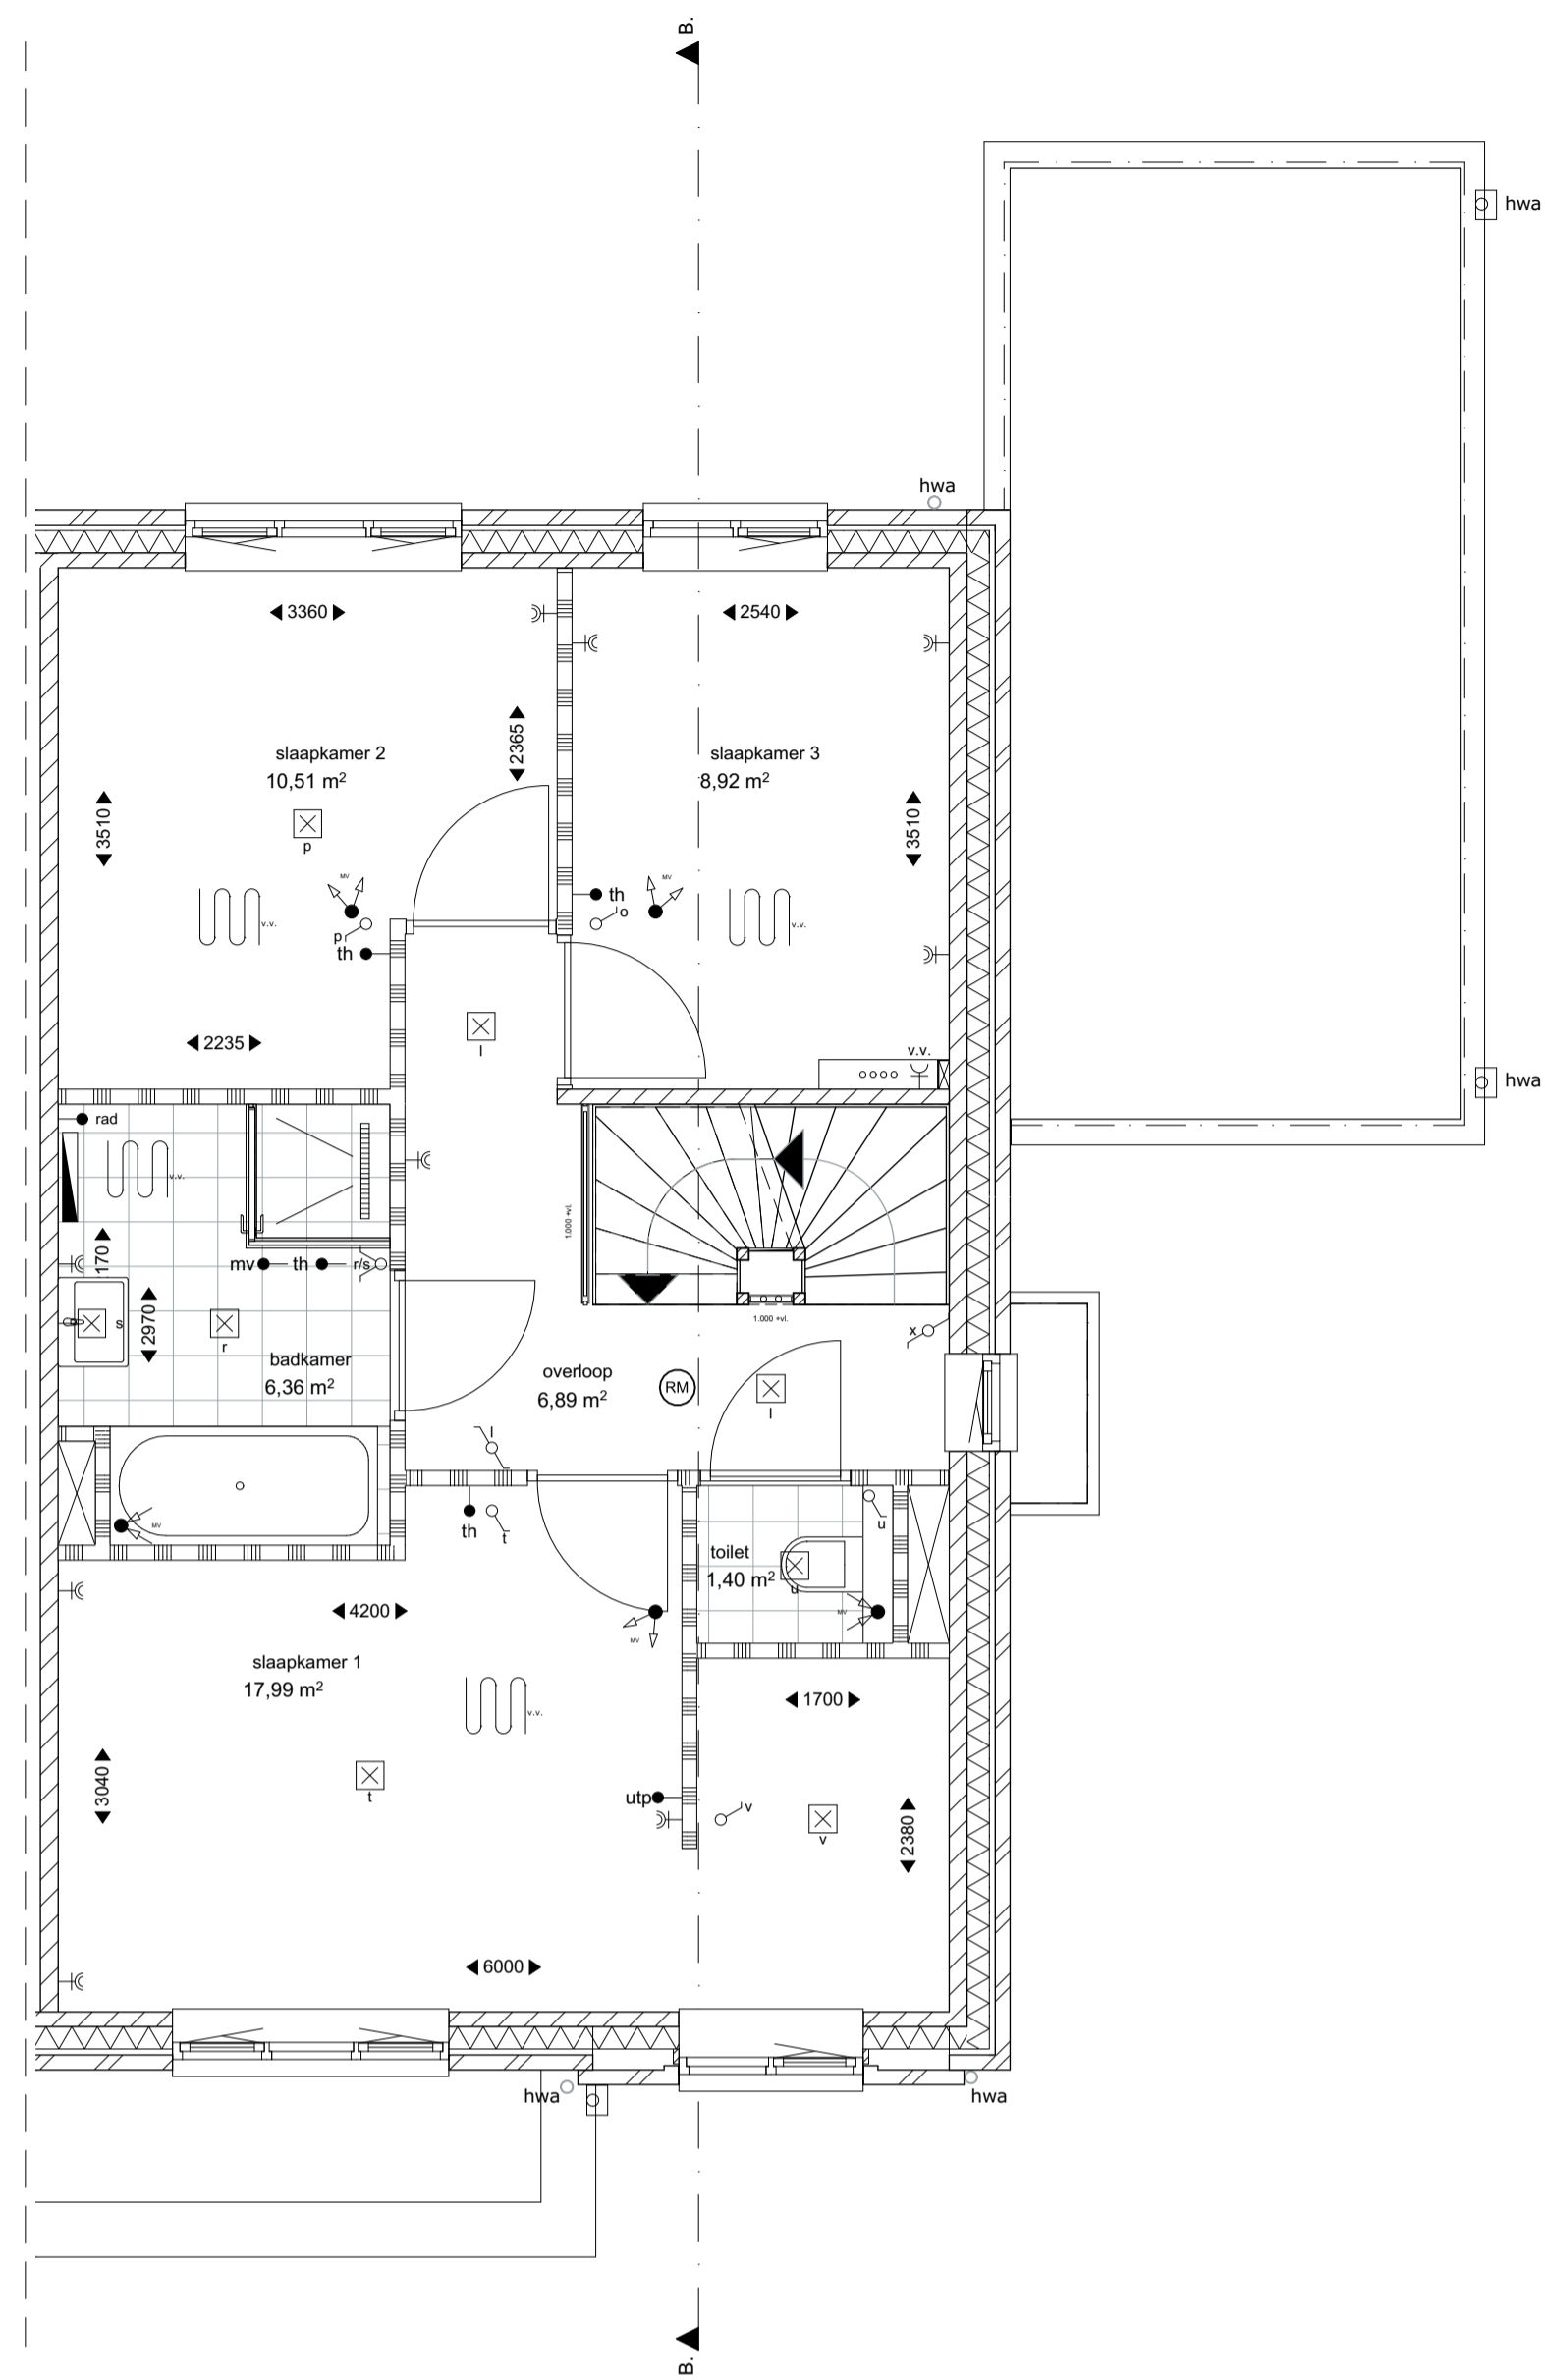


1:50 1e verdieping

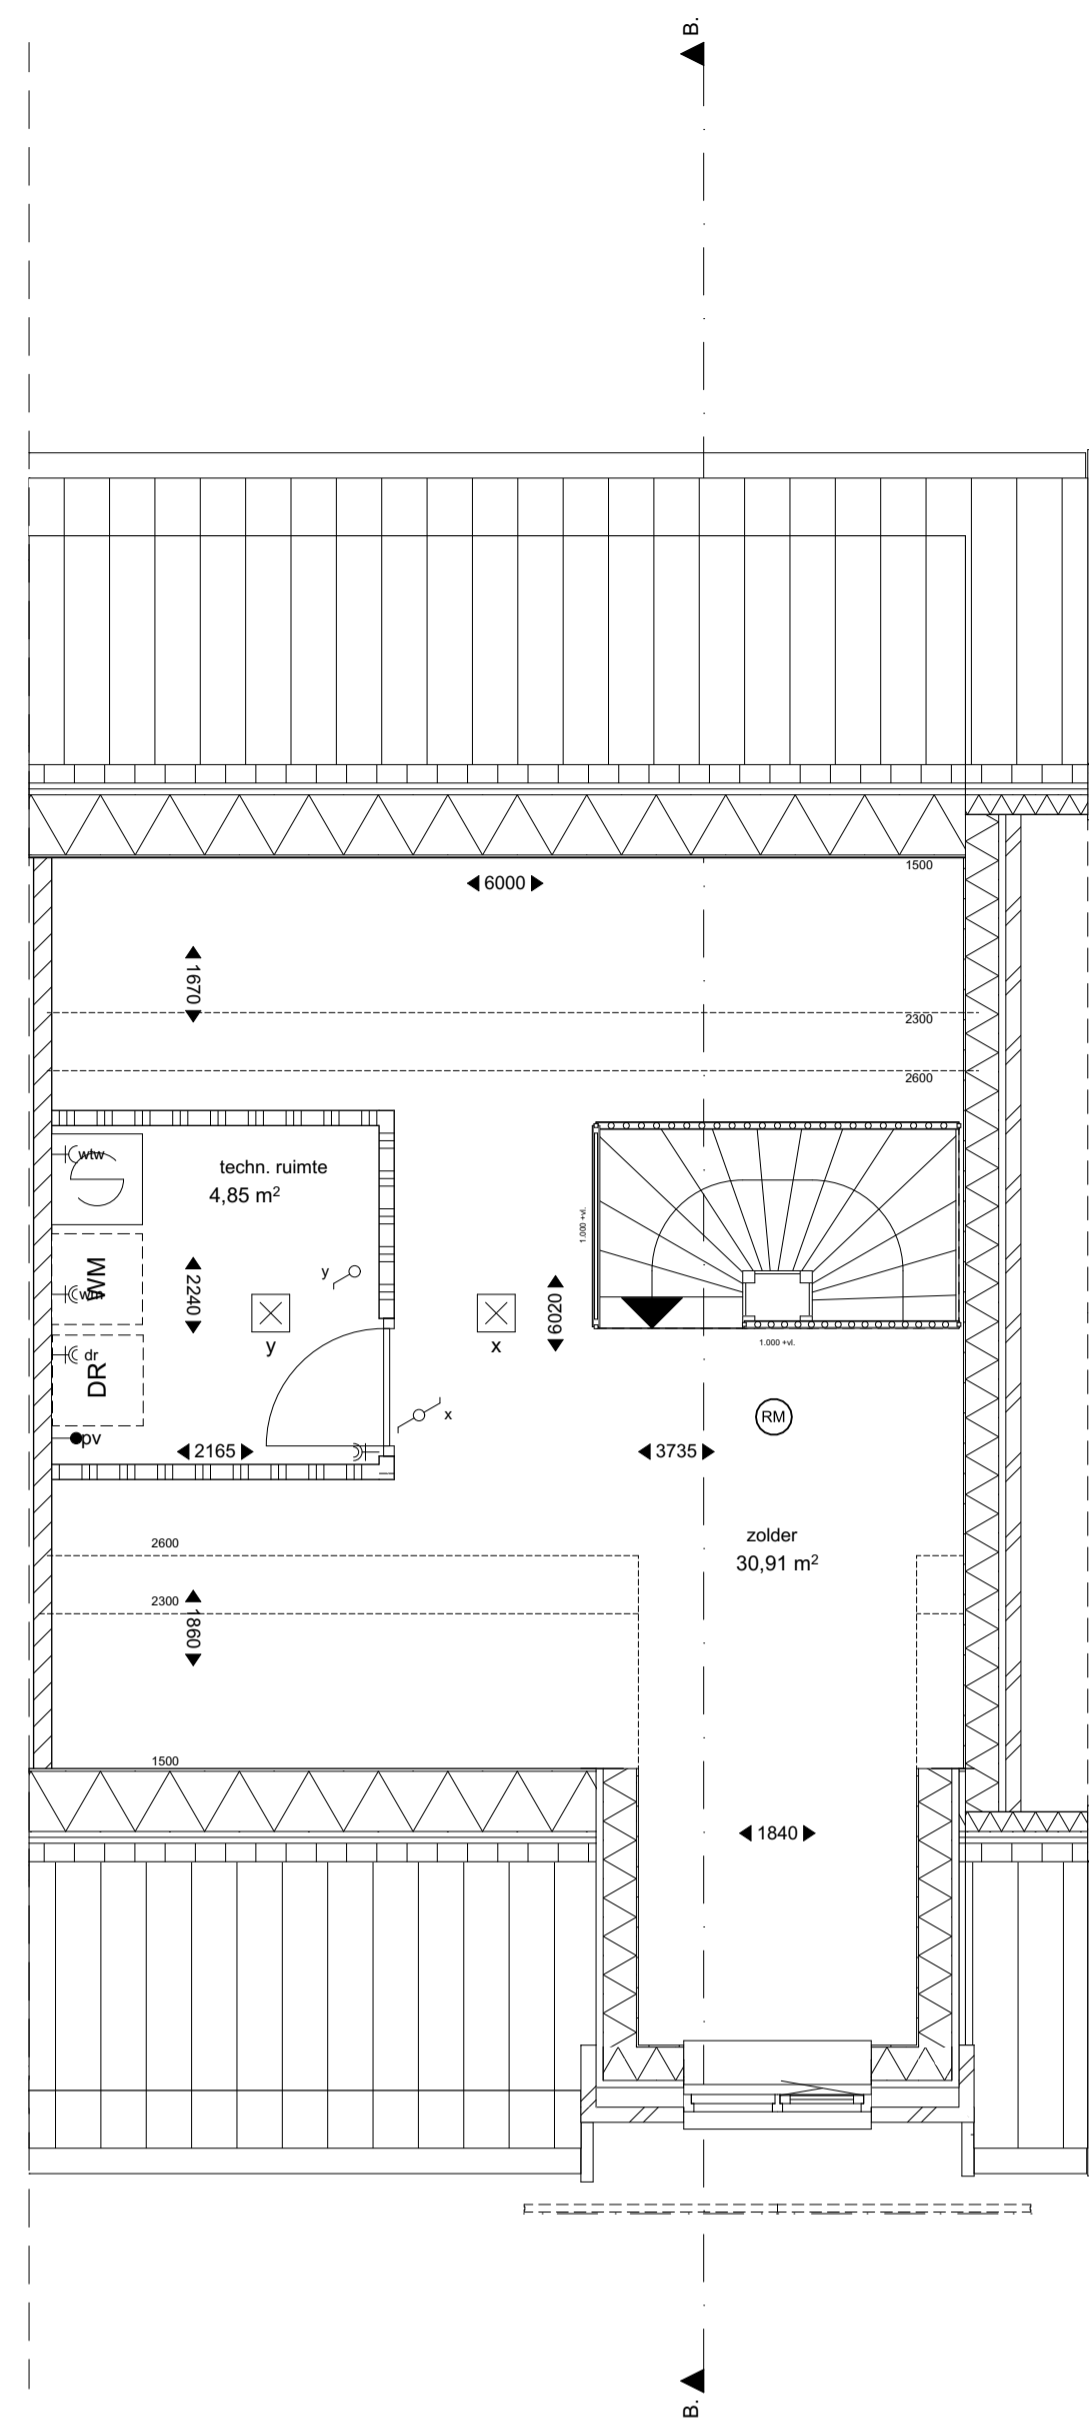

1:50 2e verdieping




1:100 Voorgevel

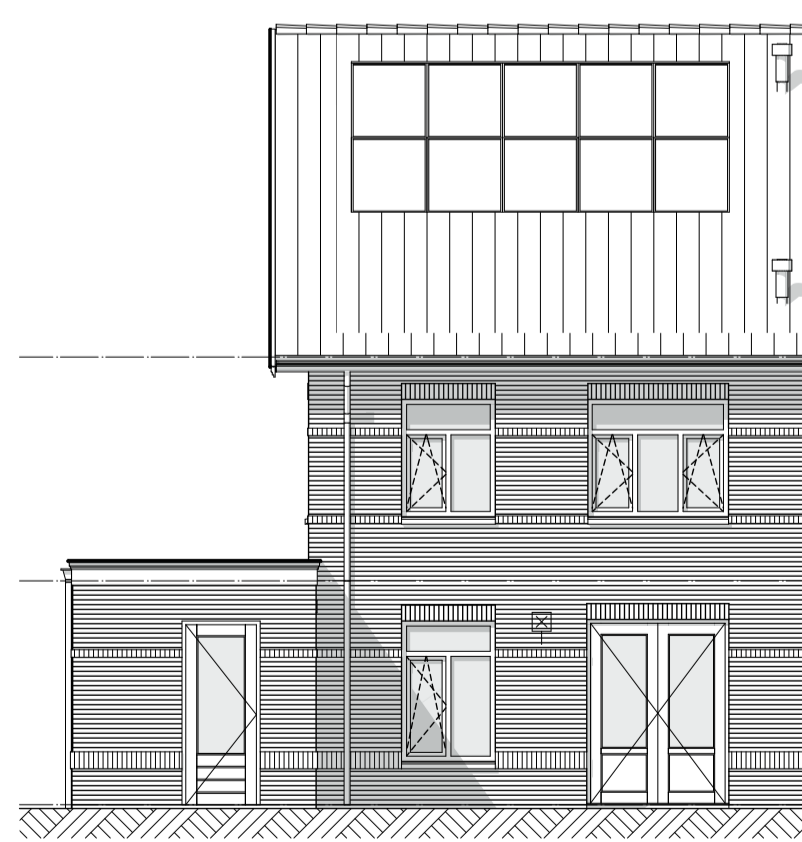

1:100 Achtergevel



1:100 Rechtergevel

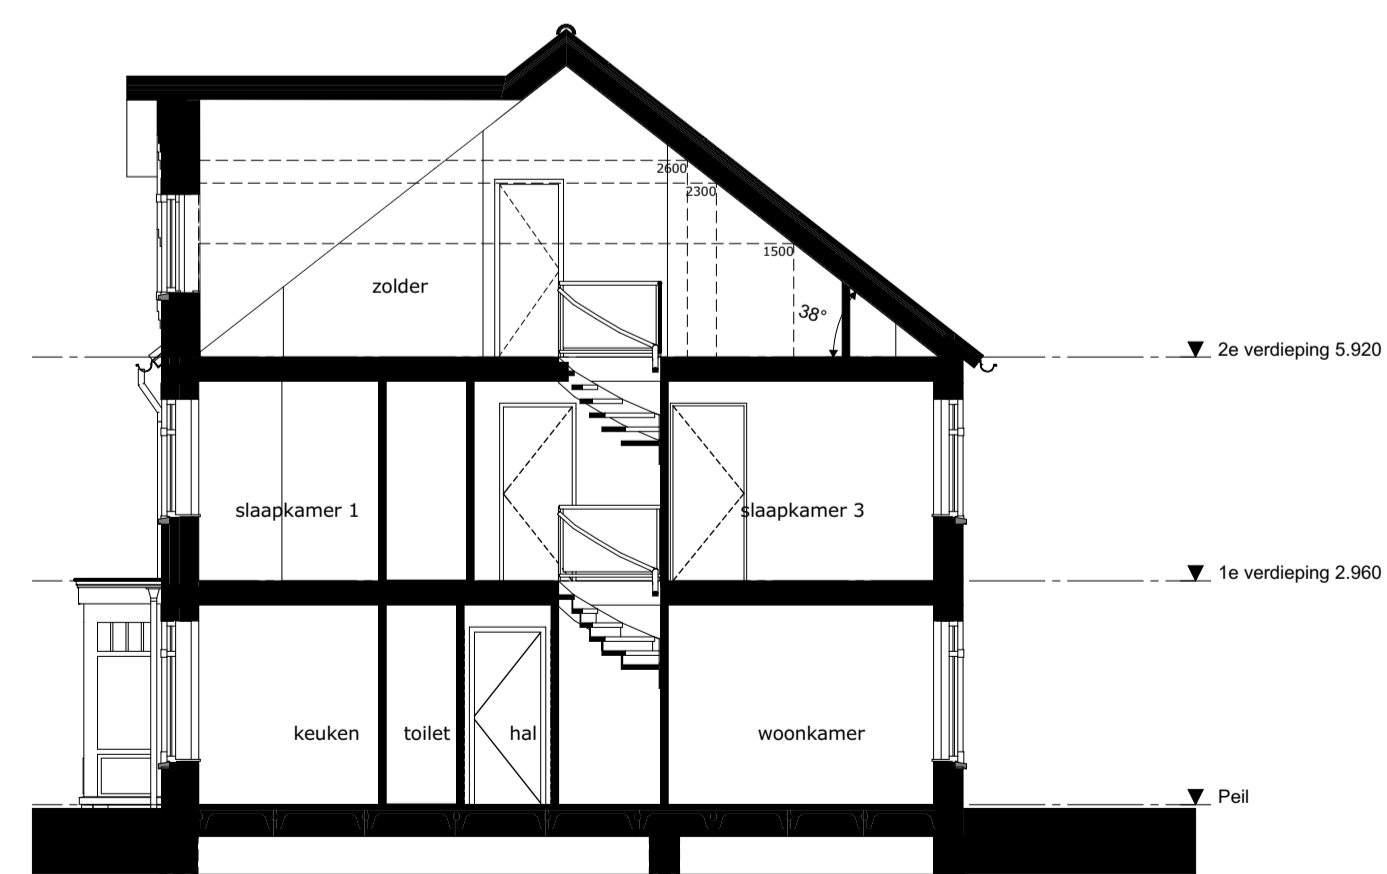

1:100 Doorsnede B-B

**Renvooi:**

- |  |                      |  |   |
|--|----------------------|--|---|
|  | buitengevel          |  | MV ventilatie unit  |
|  | lichte scheidingwand |  | mechanische ventilatiepunt (aantallen en positie ter aanneming/indicatie) |
|  | tegelwerk:           |  | wm/dr opstelplaats wasmachine/droger                                      |
|  | hemelwater/voer      |  | vloerverwarming-verdelers   |
|  | rookmelder           |  | vloerverwarming   |
|  | meterkast            |  | elektrische radiator  |
|  | vloerluis 550x750    |  | warmtepomp  |

De positie van pv panelen, dakramen, dakdoorvoeren en hwa's zijn ter indicatie. Er kunnen hiervoor geen rechten ontleend worden aan deze tekeningen

Indeling technische ruimte onder trap is ter indicatie

**Installaties:**

- |  |                                     |       |                       |
|--|-------------------------------------|-------|-----------------------|
|  | schakelaar enkelpolig               | ov:   | oven                  |
|  | schakelaar serie                    | kk:   | koelkast              |
|  | schakelaar wissel                   | afz:  | afzuiger              |
|  | loze leiding                        | v.v.: | vloerverwarming       |
|  | thermostaat                         | rad:  | radiator              |
|  | thermostaat/binnenvoeler            | pv:   | pv-panelen            |
|  | lichtpunt plafond                   | wm:   | wasmachine            |
|  | wandlichtpunt                       | b:    | boiler                |
|  | aansluiting pomp                    | vw:   | vaatwasser            |
|  | enkele wandcontactdoos horizontaal  | CO2:  | CO2 sensor            |
|  | dubbele wandcontactdoos horizontaal | ↑     | vorstvrij buitenkraan |
|  | deurbel                             |       |                       |
|  | deurbel drucker                     |       |                       |

© 2021 Hoef en Haag B.V. Alle rechten voorbehouden. Het is niet toegestaan deze tekening te kopiëren of te verspreiden.

Project **Hoef en Haag**  
**Het Lint fase 3d Vianen**

Tekening naam: Overzichtblad woning type tkB1sp spiegel (2 onder 1 kap B1)

schaal: 1:50, 1:100 get.: KP datum: 23-04-2021 formaat: A1

**2-onder-1-kap B1 bouwnr. 54, 68**



Werknummer: **0467**  
 Tekening nr: **VK-1014**  
 Fase: **Verkoop**  
 Architect: **Zeinstra Veerbeek Architecten**  
 Opdrachtgever: **Hoef en Haag CV**