

BAM Wonen bv

Hoef en Haag, Fase H
Vianen - 45 Koopwoningen
werknr. 09587A

Type X

	project	Vianen Hoef en Haag Fase H-45 koopwoningen	getekend KEy	schaal nvt
	omschrijving	voorblad	status definitief	datum 21-03-2023
			project nr 09587A	
			tekening nr V-100	wijz.

05. Tekeningenlijst verkoop type X							
Tek nr.	Omschrijving	Datum	Onderwerp	Drawn By	Formaat	Schaal	Status

05. Verkoop Algemeen

V-100	voorblad	21-03-2023	voorblad	KEy	A3s	nvt	definitief
V-101	tekeningenlijst	21-03-2023	tekeningenlijst	KEy	A3s	nvt	definitief
V-102	renvooi	21-03-2023	renvooi	KEy	A3	nvt	definitief

05. Verkoop types

V-X0-000	voorblad types	21-03-2023	voorblad types	KEy	A3	-	definitief
V-X1-00	type X1 begane grond	21-03-2023	type X1	KEy	A2	1:50	definitief
V-X1K-00	type X1k begane grond	21-03-2023	type X1K	KEy	A2	1:50	definitief
V-X2-01	type X2 eerste verdieping	21-03-2023	type X2	KEy	A3s	1:50	definitief
V-X2-02	type X2 tweede verdieping	21-03-2023	type X2	KEy	A3s	1:50	definitief
V-X2-03	type X2 dakaanzicht	21-03-2023	type X2	KEy	A3s	1:50	definitief
V-X3-02	type X3 tweede verdieping	21-03-2023	type X3	KEy	A3s	1:50	definitief
V-X4-00	type X4 begane grond	21-03-2023	type X4	KEy	A2	1:50	definitief
V-X4KS-00	type X4ks begane grond	21-03-2023	type X4ks	KEy	A2	1:50	definitief
V-X5-01	type X5 eerste verdieping	21-03-2023	type X5	KEy	A3s	1:50	definitief
V-X5-02	type X5 tweede verdieping	21-03-2023	type X5	KEy	A3s	1:50	definitief
V-X5-03	type X5 dakaanzicht	21-03-2023	type X5	KEy	A3s	1:50	definitief
V-X6-01	type X6 eerste verdieping	21-03-2023	type X6	KEy	A3s	1:50	definitief
V-X6-02	type X6 tweede verdieping	21-03-2023	type X6	KEy	A3s	1:50	definitief
V-X6-03	type X6 dakaanzicht	21-03-2023	type X6	KEy	A3s	1:50	definitief
V-X7ks-01	type X7ks eerste verdieping	21-03-2023	type X7ks	KEy	A3s	1:50	definitief
V-X7ks-02	type X7ks tweede verdieping	21-03-2023	type X7ks	KEy	A3s	1:50	definitief
V-X7ks-03	type X7ks dakaanzicht	21-03-2023	type X7ks	KEy	A3s	1:50	definitief
V-X8k-01	type X8k eerste verdieping	21-03-2023	type X8k	KEy	A3s	1:50	definitief
V-X8k-02	type X8k tweede verdieping	21-03-2023	type X8k	KEy	A3s	1:50	definitief
V-X8k-03	type X8k dakaanzicht	21-03-2023	type X8k	KEy	A3s	1:50	definitief
V-X-300	doorsnede	21-03-2023	doorsnede	KEy	A3s	1:50	definitief
V-X-301	doorsnede	21-03-2023	doorsnede	KEy	A3s	1:50	definitief
V-X-302	doorsnede	21-03-2023	doorsnede	KEy	A3s	1:50	definitief
V-X-303	doorsnede	21-03-2023	doorsnede	KEy	A3s	1:50	definitief
V-X-304	doorsnede	21-03-2023	doorsnede	KEy	A3s	1:50	definitief

05.verkoop geveloverzichten

V-500	voorblad geveloverzichten	21-03-2023	voorblad geveloverzichten	KEy	A3	-	definitief
V-508	blok 08 blokoverzicht	21-03-2023	blok 08	KEy	A1	1:100	definitief



project	Vianen Hoef en Haag Fase H-45 koopwoningen			getekend KEy	schaal nvt
				status definitief	datum 21-03-2023
omschrijving	tekeningenlijst			project nr 09587A	
				tekening nr V-101	wijz.

Renvooi:

Algemeen:

- b boiler
- hwa hemelwaterafvoer
- no noodoverstort

Installaties:

- vermoedelijk plaats en afmeting radiator
- vermoedelijk plaats en afmeting convector
- verdeler vloerverwarming
- ruimte voorzien van vloerverwarming
- mechanische afzuigpunt (plafond)
- mechanische toevoerpunt (plafond)
- mechanische afzuigpunt (wand)
- douche
- kraan

Wanden:

- gipsblokken 7cm
- gipsblokken ≥32dB, 7cm

Oppervlaktes:

- onbenoemde ruimte t.g.v daglichteis Bouwbesluit [krijtstreep]

Deuren:

- schuifvleugel van de schuifpui
- zelfsluitende deur
- brandwerende deur

Overig:

- opstelplaats koelkast
- opstelplaats kooktoestel
- opstelplaats vaatwasser
- opstelplaats wasmachine
- opstelplaats wasdroger
- keukenblok
- plaatsingsmogelijkheid keukenblok
- kruipluik

Elektra:

- rookmelder (plafond)
- aansluitpunt boiler
- aansluitpunt vaatwasser
- aansluitpunt UTP-RJ45
- thermostaat
- nachtverlaging
- koppeldoos
- drukkноп deurbel
- zoemer deurbel
- plafondlichtpunt
- wandlichtpunt
- wandlichtpunt met armatuur
- wandlichtpunt met armatuur op schemerschakelaar
- schakelaar
- serieschakelaar
- wisselschakelaar
- wandcontactdoos enkel
- wandcontactdoos dubbel
- wandcontactdoos kooktoestel
- wandcontactdoos afzuigkap
- wandcontactdoos mechanische ventilatie
- wandcontactdoos omvormer
- meterkast
- werkschakelaar tbv zonnepanelen

Draairichting ramen / deuren:

hangzijde = scharnierzijde

- deur/draairaam [naar buiten]
- kanteldeur
- deur/draairaam [naar binnen]
- sectionaaldeur
- uitzetraam [naar buiten]
- schuifpui/schuifraam [één deel schuivend]
- valraam [naar binnen]
- ← — binnen schuivend deel
- éénzijdig doorvalveilig glas
- draaikiepraam [naar binnen]
- Ventilatie:
- ventilatiooroster op het glas
- verbogen ventilatiooroster achter gevelbekleding




project	Vianen Hoef en Haag Fase H-45 koopwoningen	getekend KEy	schaal nvt
omschrijving	renvooi	status definitief	datum 21-03-2023
		project nr 09587A	
		tekening nr V-102	wijz.

BAM Wonen bv

Hoef en Haag, Fase H
Vianen - 45 Koopwoningen
werknr. 09587A

Types

	project	getekend KEY		schaal
	Vianen Hoef en Haag Fase H-45 koopwoningen	status definitief		- datum 21-03-2023
	omschrijving	project nr		
	voorblad types	09587A		
		tekening nr	wijz.	
		V-X0-000		

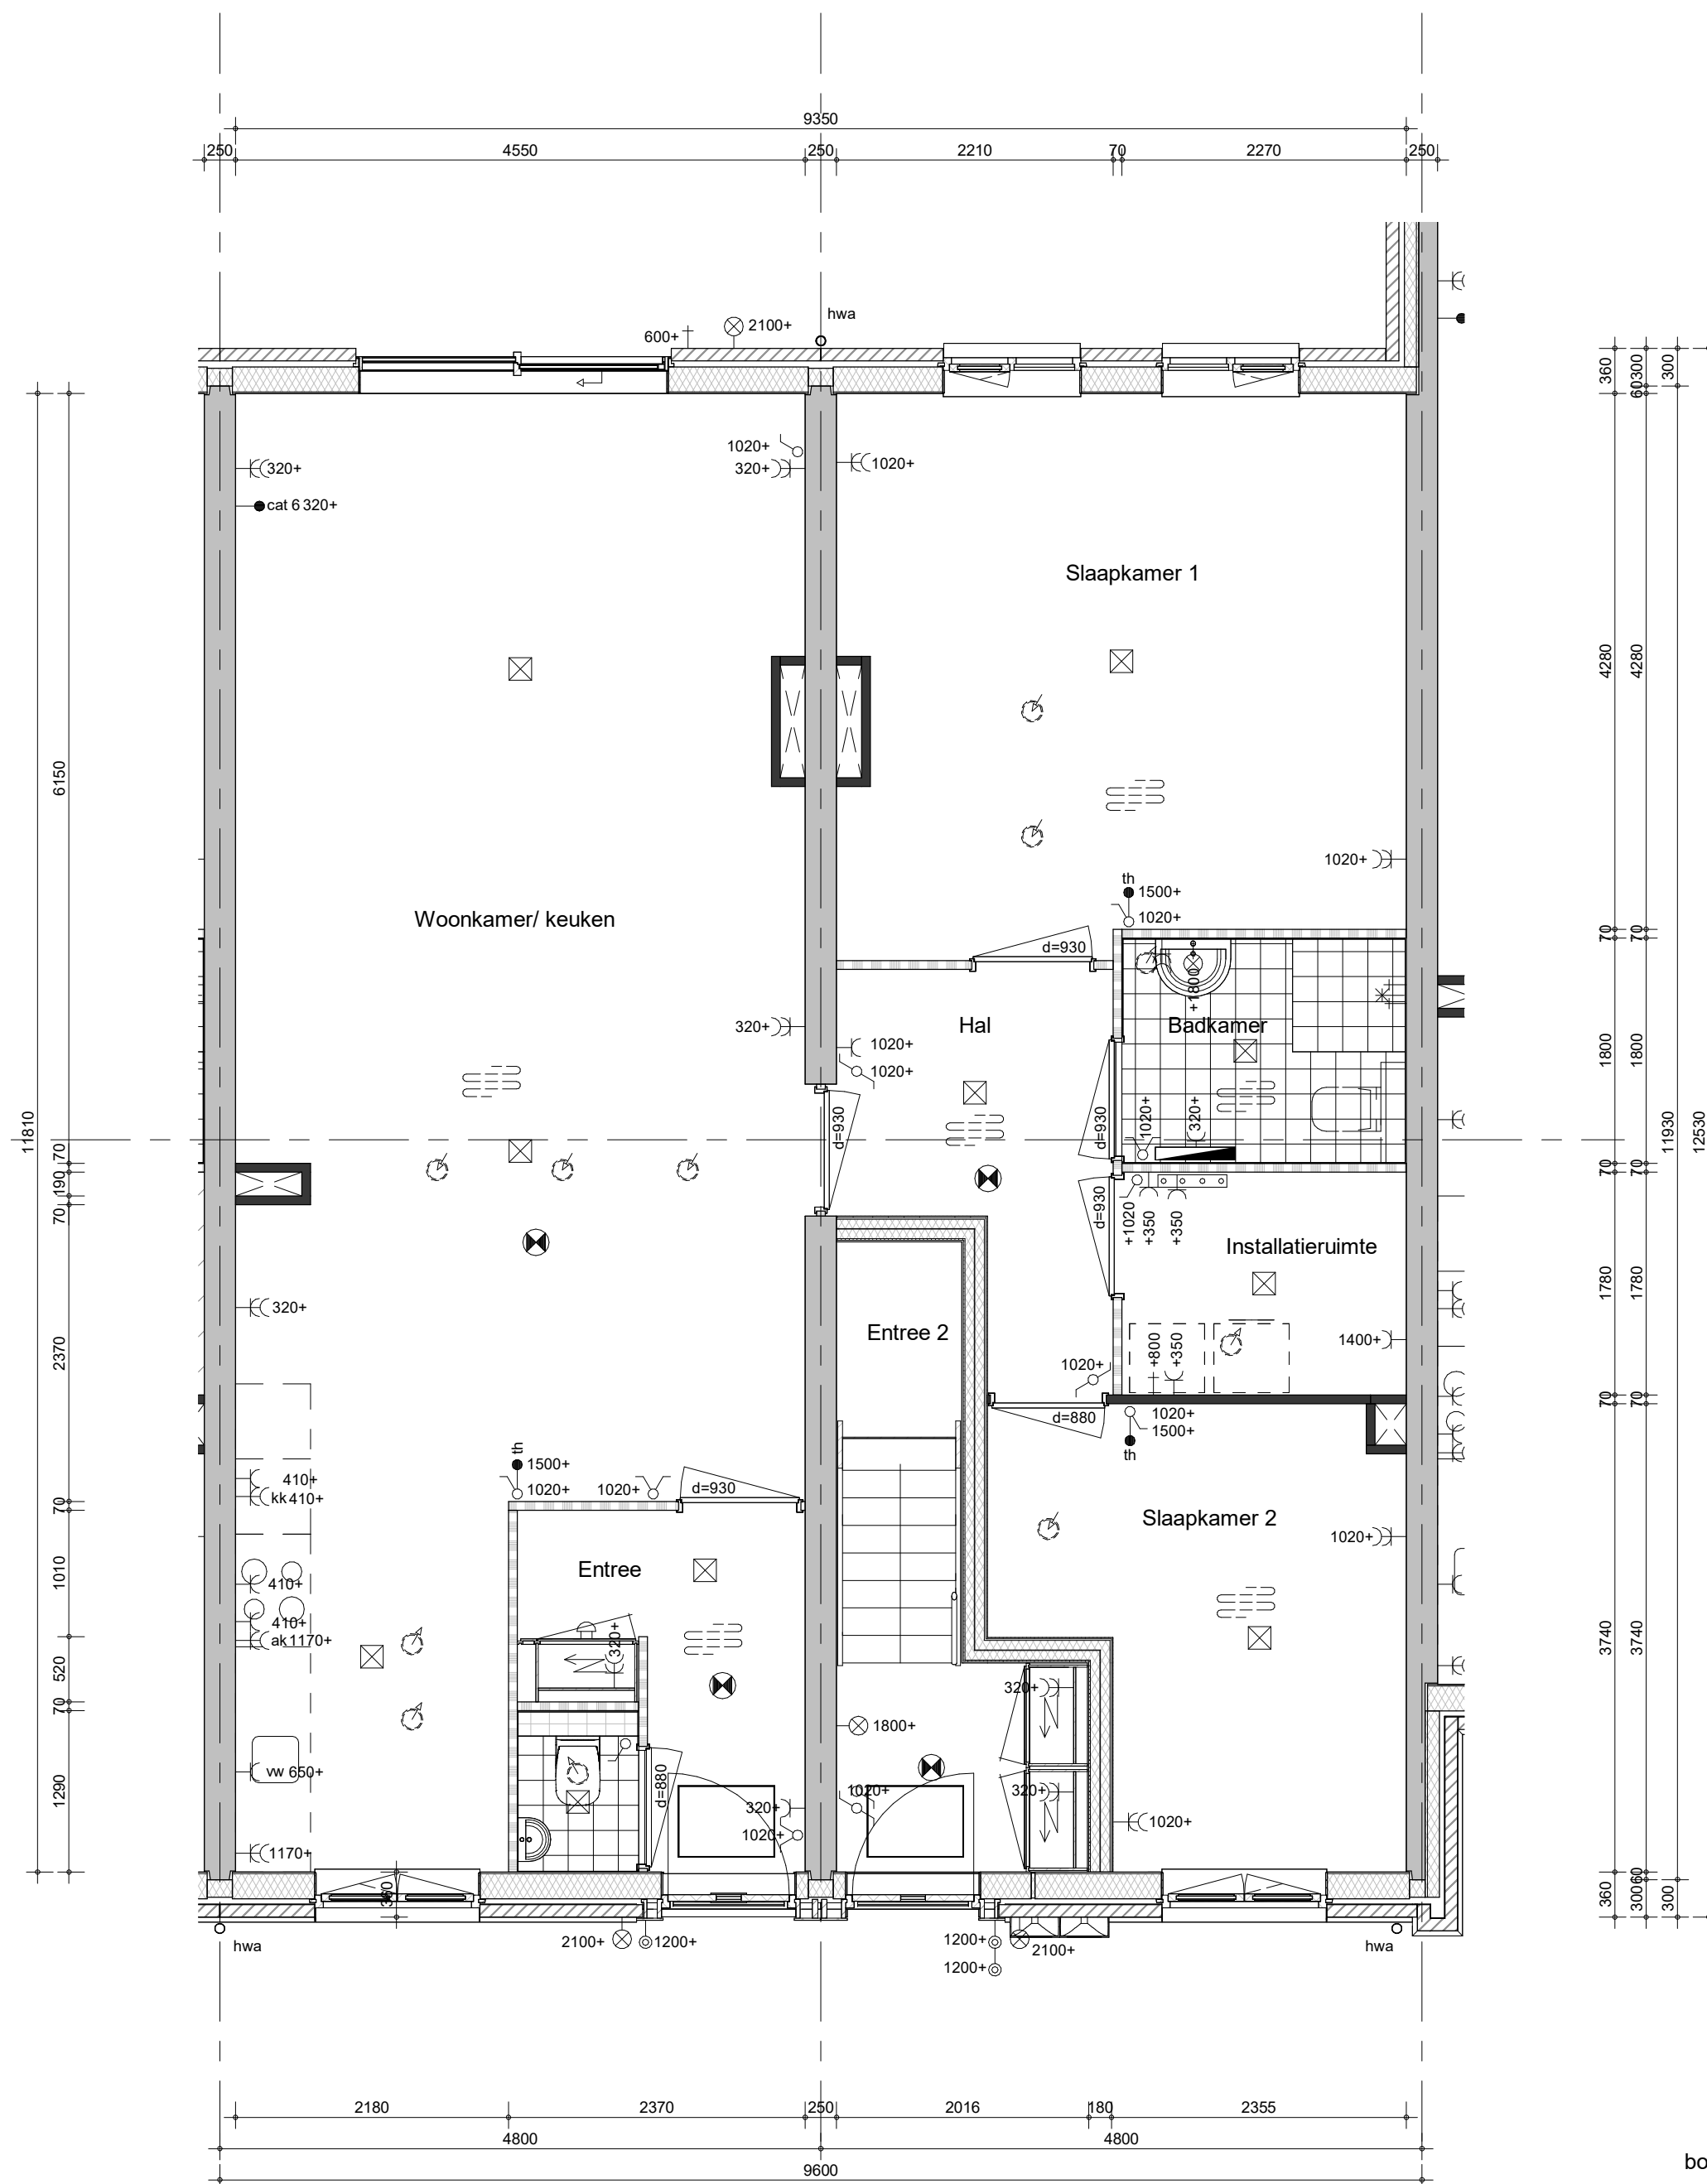


bouwnummer 039 (als getekend)

Hemelwaterafvoeren, zoals op de situatie-tekening en blokeoverzichten is aangegeven.
Metselwerkdilataties, zoals op blokgevelaanzicht is aangegeven.



project
Vianen Hoef en Haag Fase H-45 koopwoningen
omschrijving
type X1
begane grond

getekend KEY	schaal 1:50
status definitief	datum 21-03-2023
project nr 09587A	wijz.
tekening nr V-X1-00	

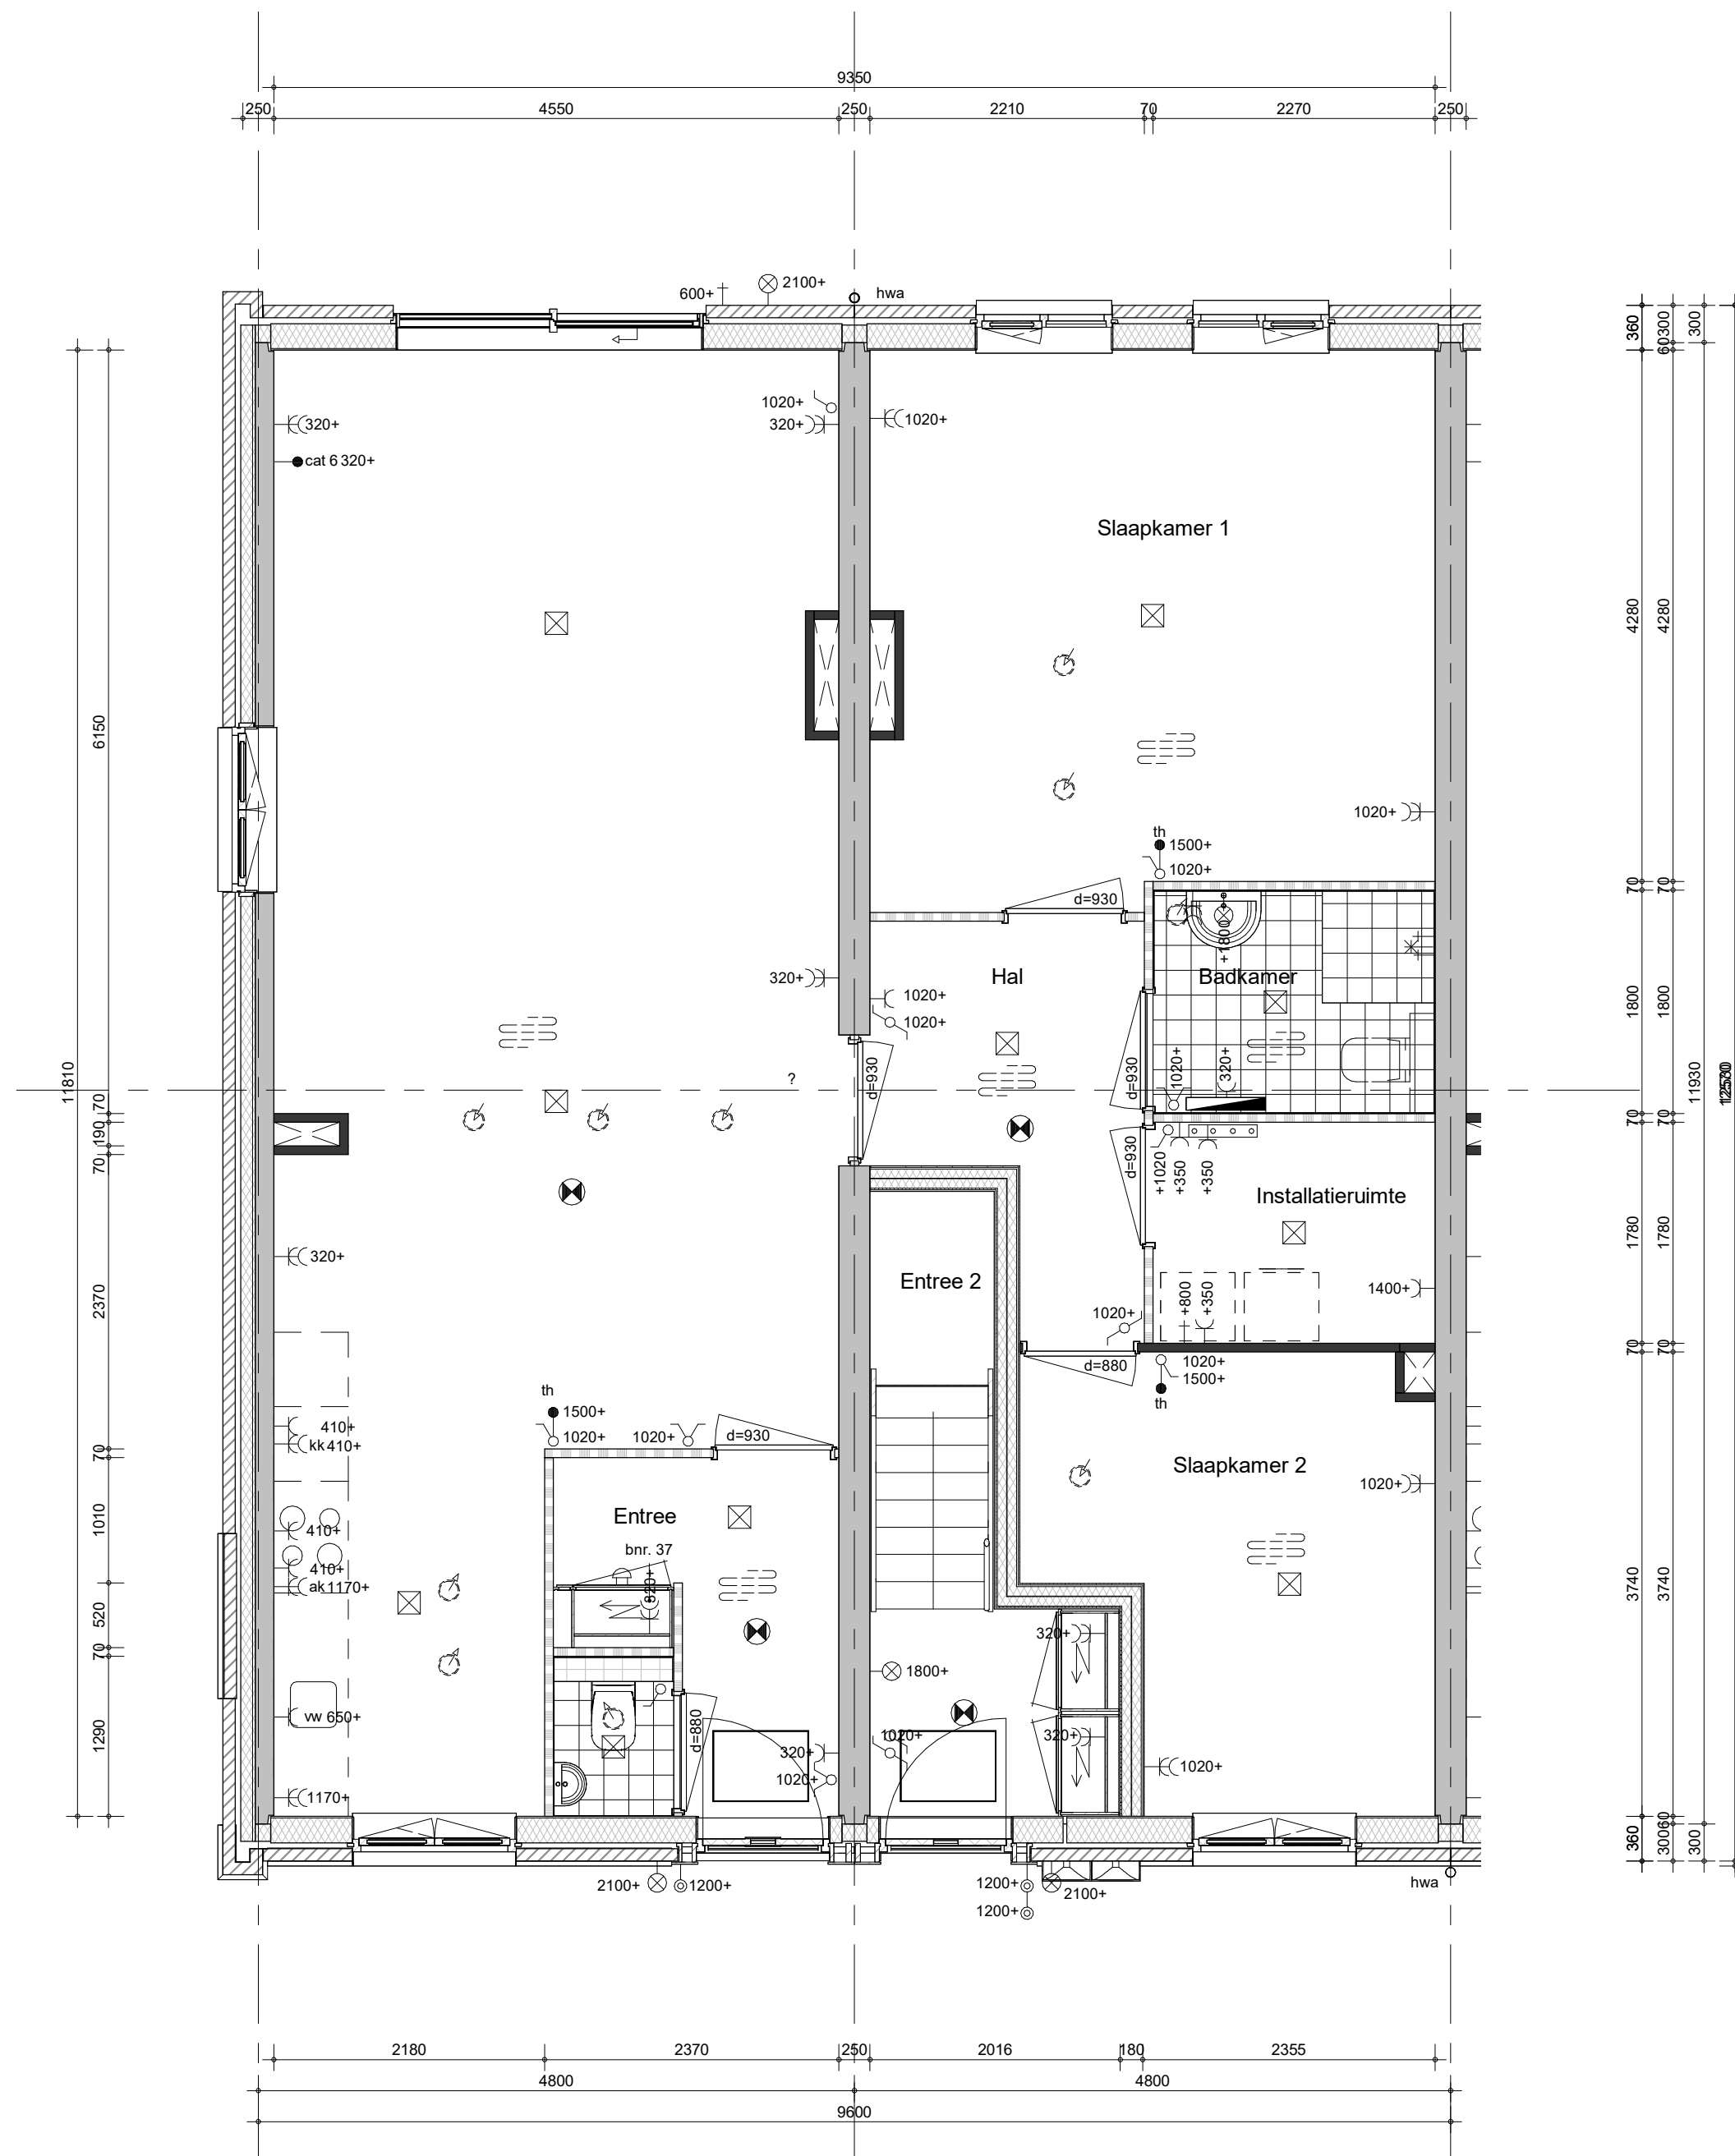


bouwnummer 036 (als getekend)

Hemelwaterafvoeren, zoals op de situatie-tekening en blokovverzichten is aangegeven.
Metselwerkdilataties, zoals op blokgevelaanzicht is aangegeven.



project
Vianen Hoef en Haag Fase H-45 koopwoningen
omschrijving
type X1K
began grond

getekend KEY	schaal 1:50
status definitief	datum 21-03-2023
project nr 09587A	wijz.
tekening nr V-X1K-00	

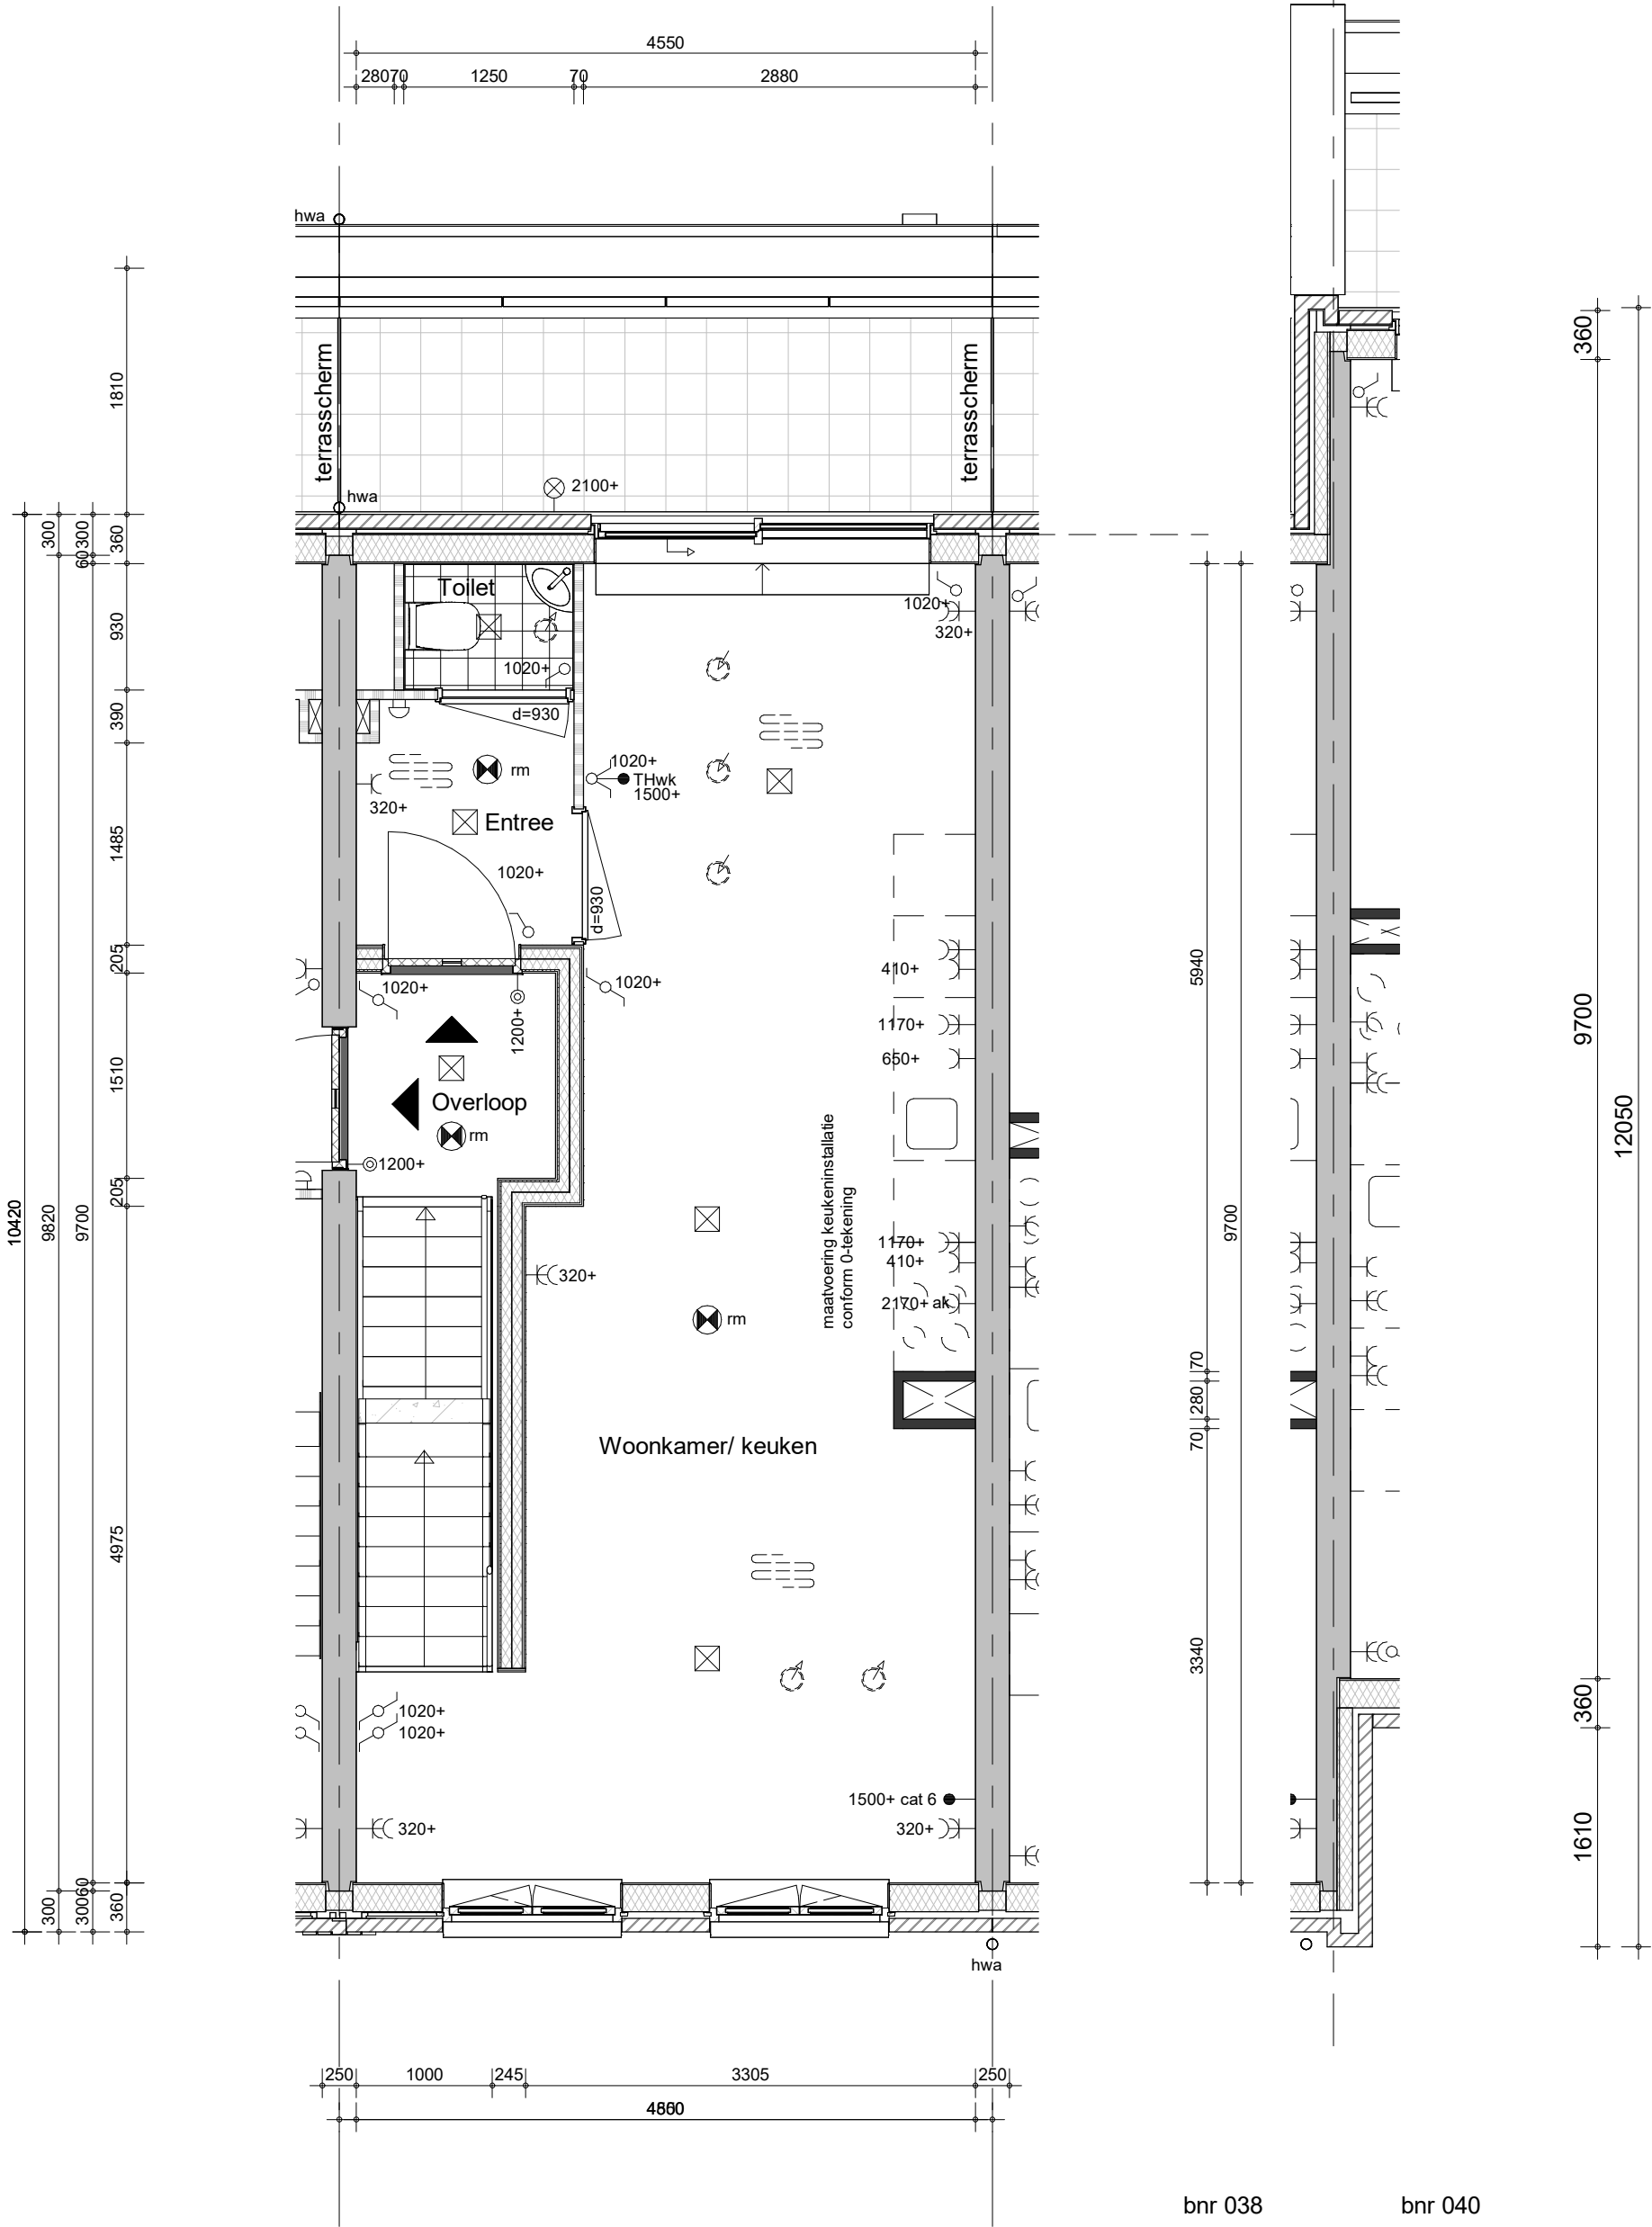



Hemelwaterafvoeren, zoals op de situatie-tekening en blokeoverzichten is aangegeven.
Metselwerkdilataties, zoals op blokgevelaanzicht is aangegeven.

bouwnummers 035, 038 (als getekend)



project
Vianen Hoef en Haag Fase H-45 koopwoningen
omschrijving
**type X2
eerste verdieping**

getekend
KEy
status
definitief
project nr
09587A
tekening nr
V-X2-01
schaal
1:50
datum
21-03-2023
wijz.

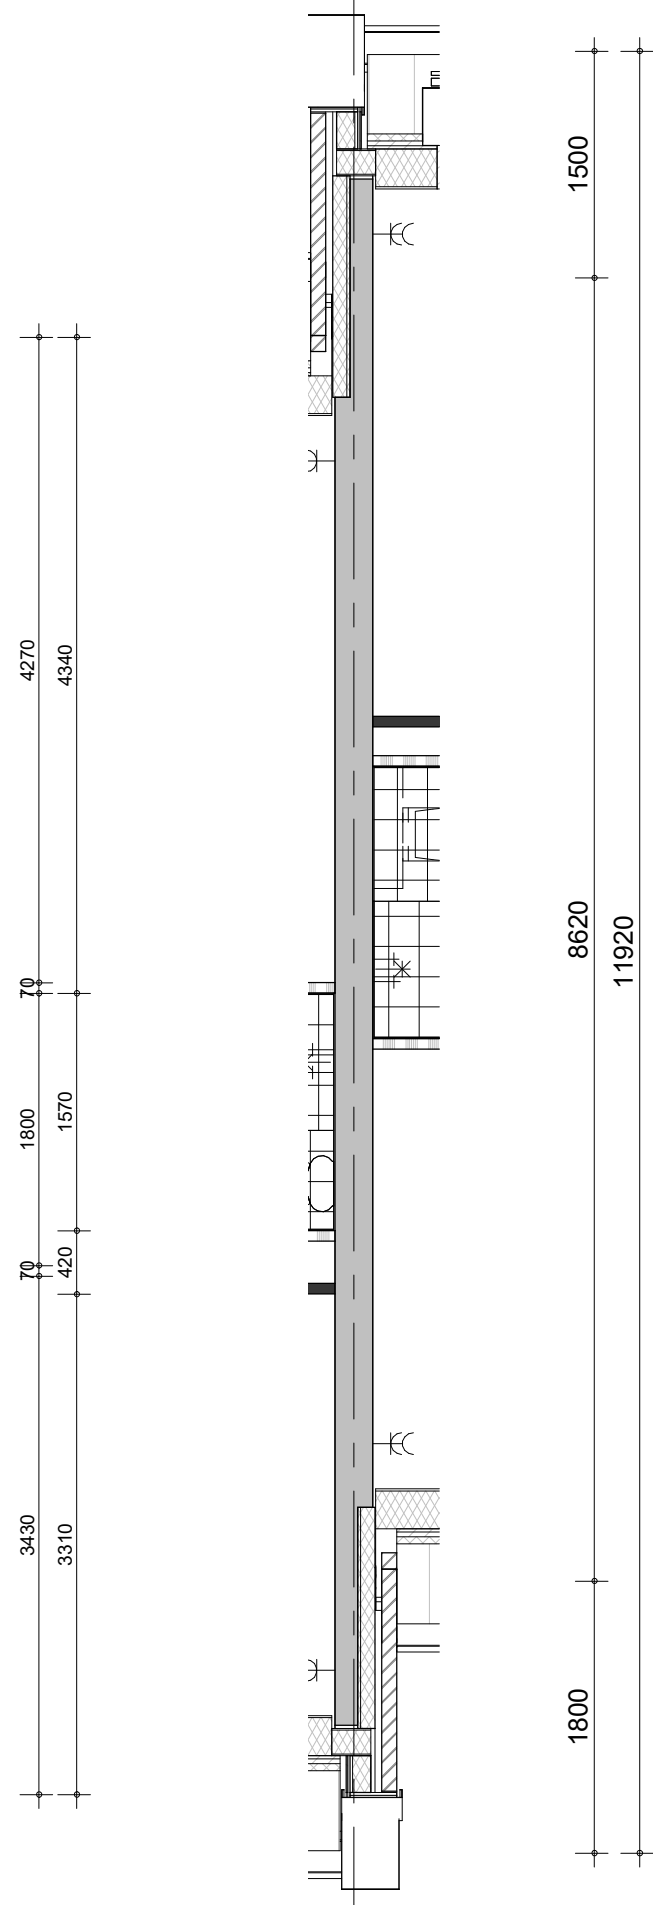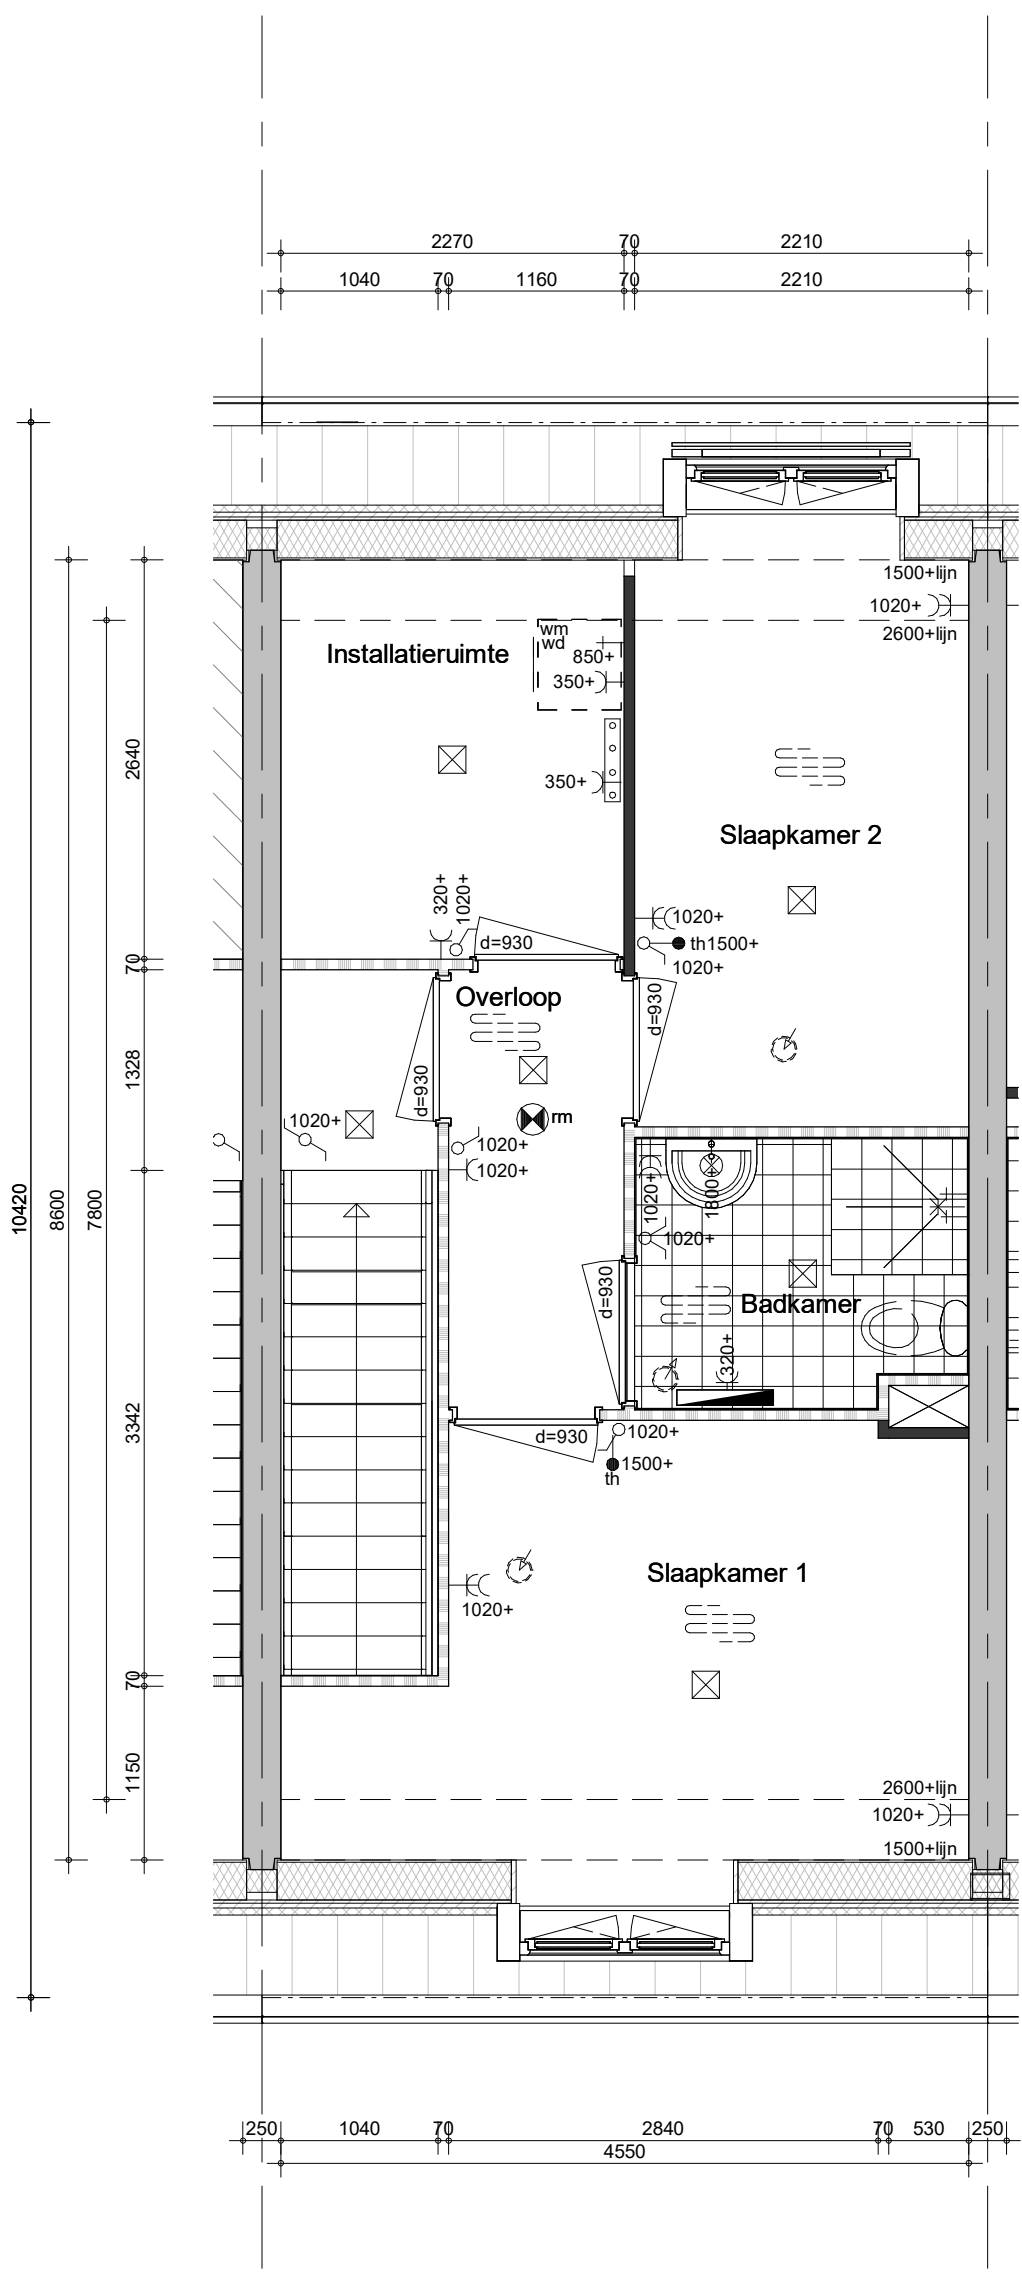

bnr 038

bnr 040


Hemelwaterafvoeren, zoals op de situatie-tekening en blokoverzichten is aangegeven.
Metselwerkdilataties, zoals op blokgevelaanzicht is aangegeven.

bouwnummer 035, 038 (als getekend)



project
Vianen Hoef en Haag Fase H-45 koopwoningen
omschrijving
**type X2
tweede verdieping**

getekend KEy	schaal 1:50
status definitief	datum 21-03-2023
project nr 09587A	wijz.
tekening nr V-X2-02	

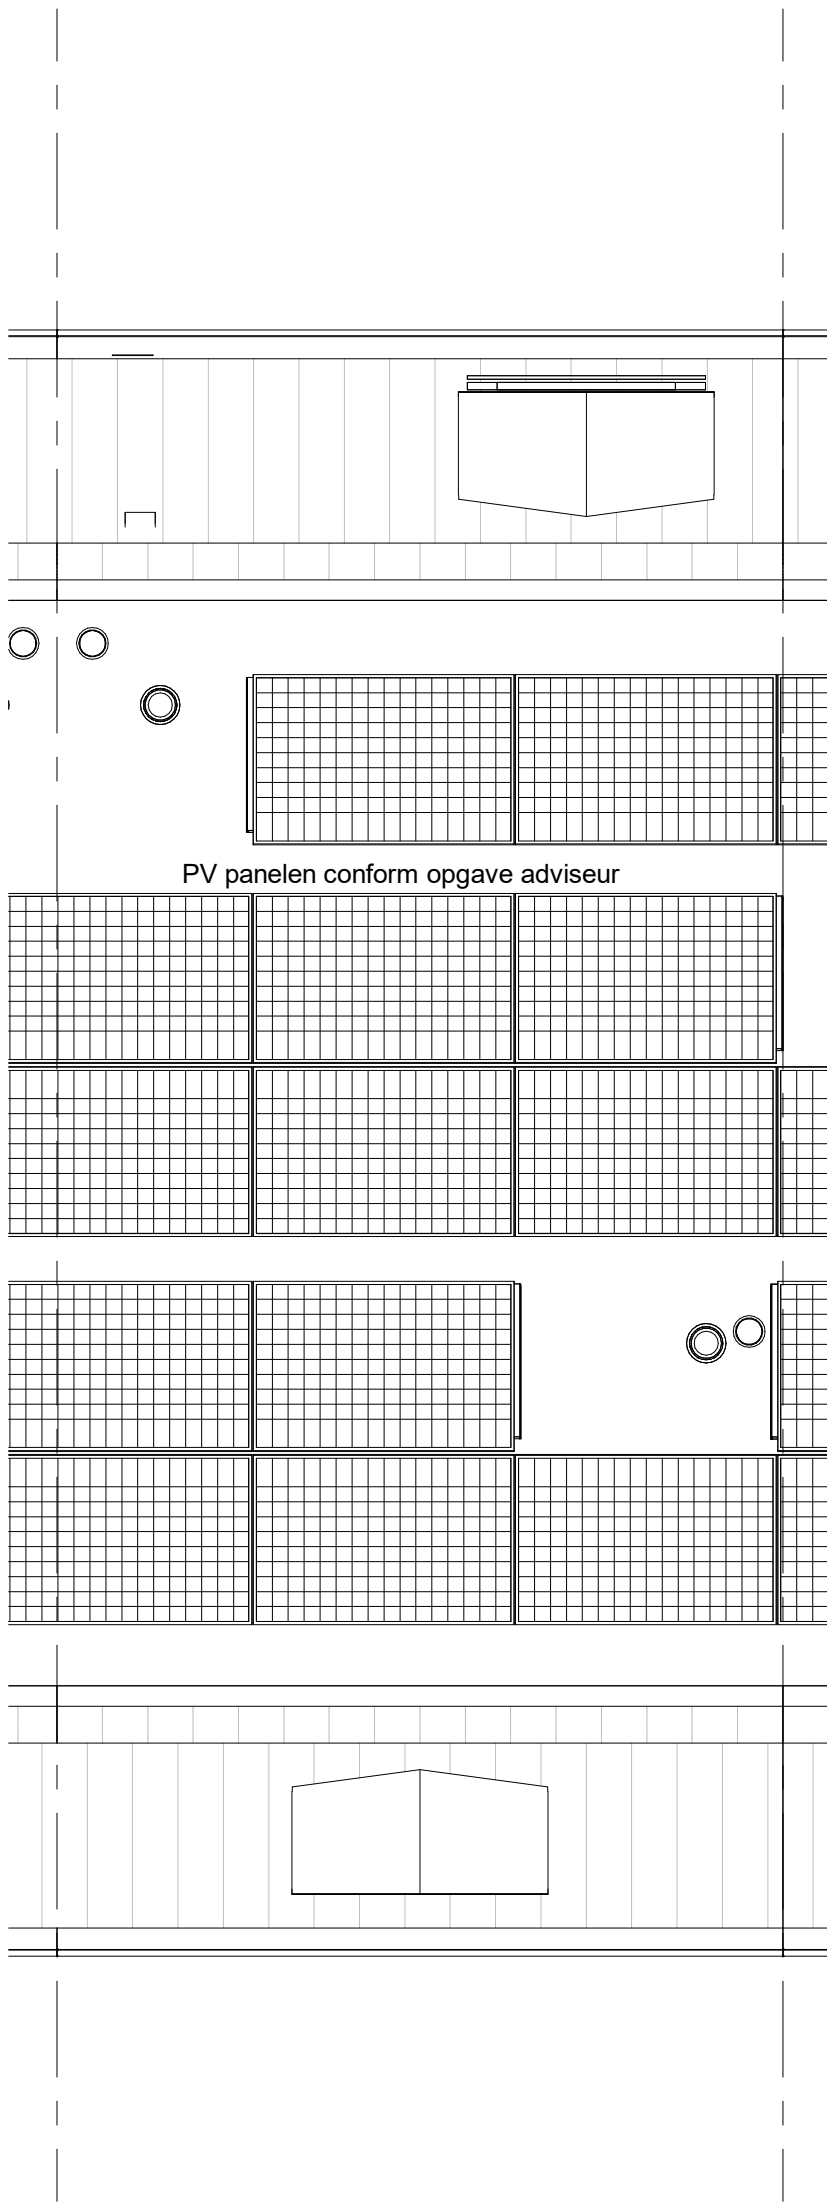


Hemelwaterafvoeren, zoals op de situatie-tekening en blokoverzichten is aangegeven.
Metselwerkdilataties, zoals op blokgevelaanzicht is aangegeven.



project
Vianen Hoef en Haag Fase H-45 koopwoningen
omschrijving
**type X2
dakaanzicht**

getekend
KEy
status
definitief
project nr
09587A
tekening nr
V-X2-03
schaal
1:50
datum
21-03-2023
wijz.

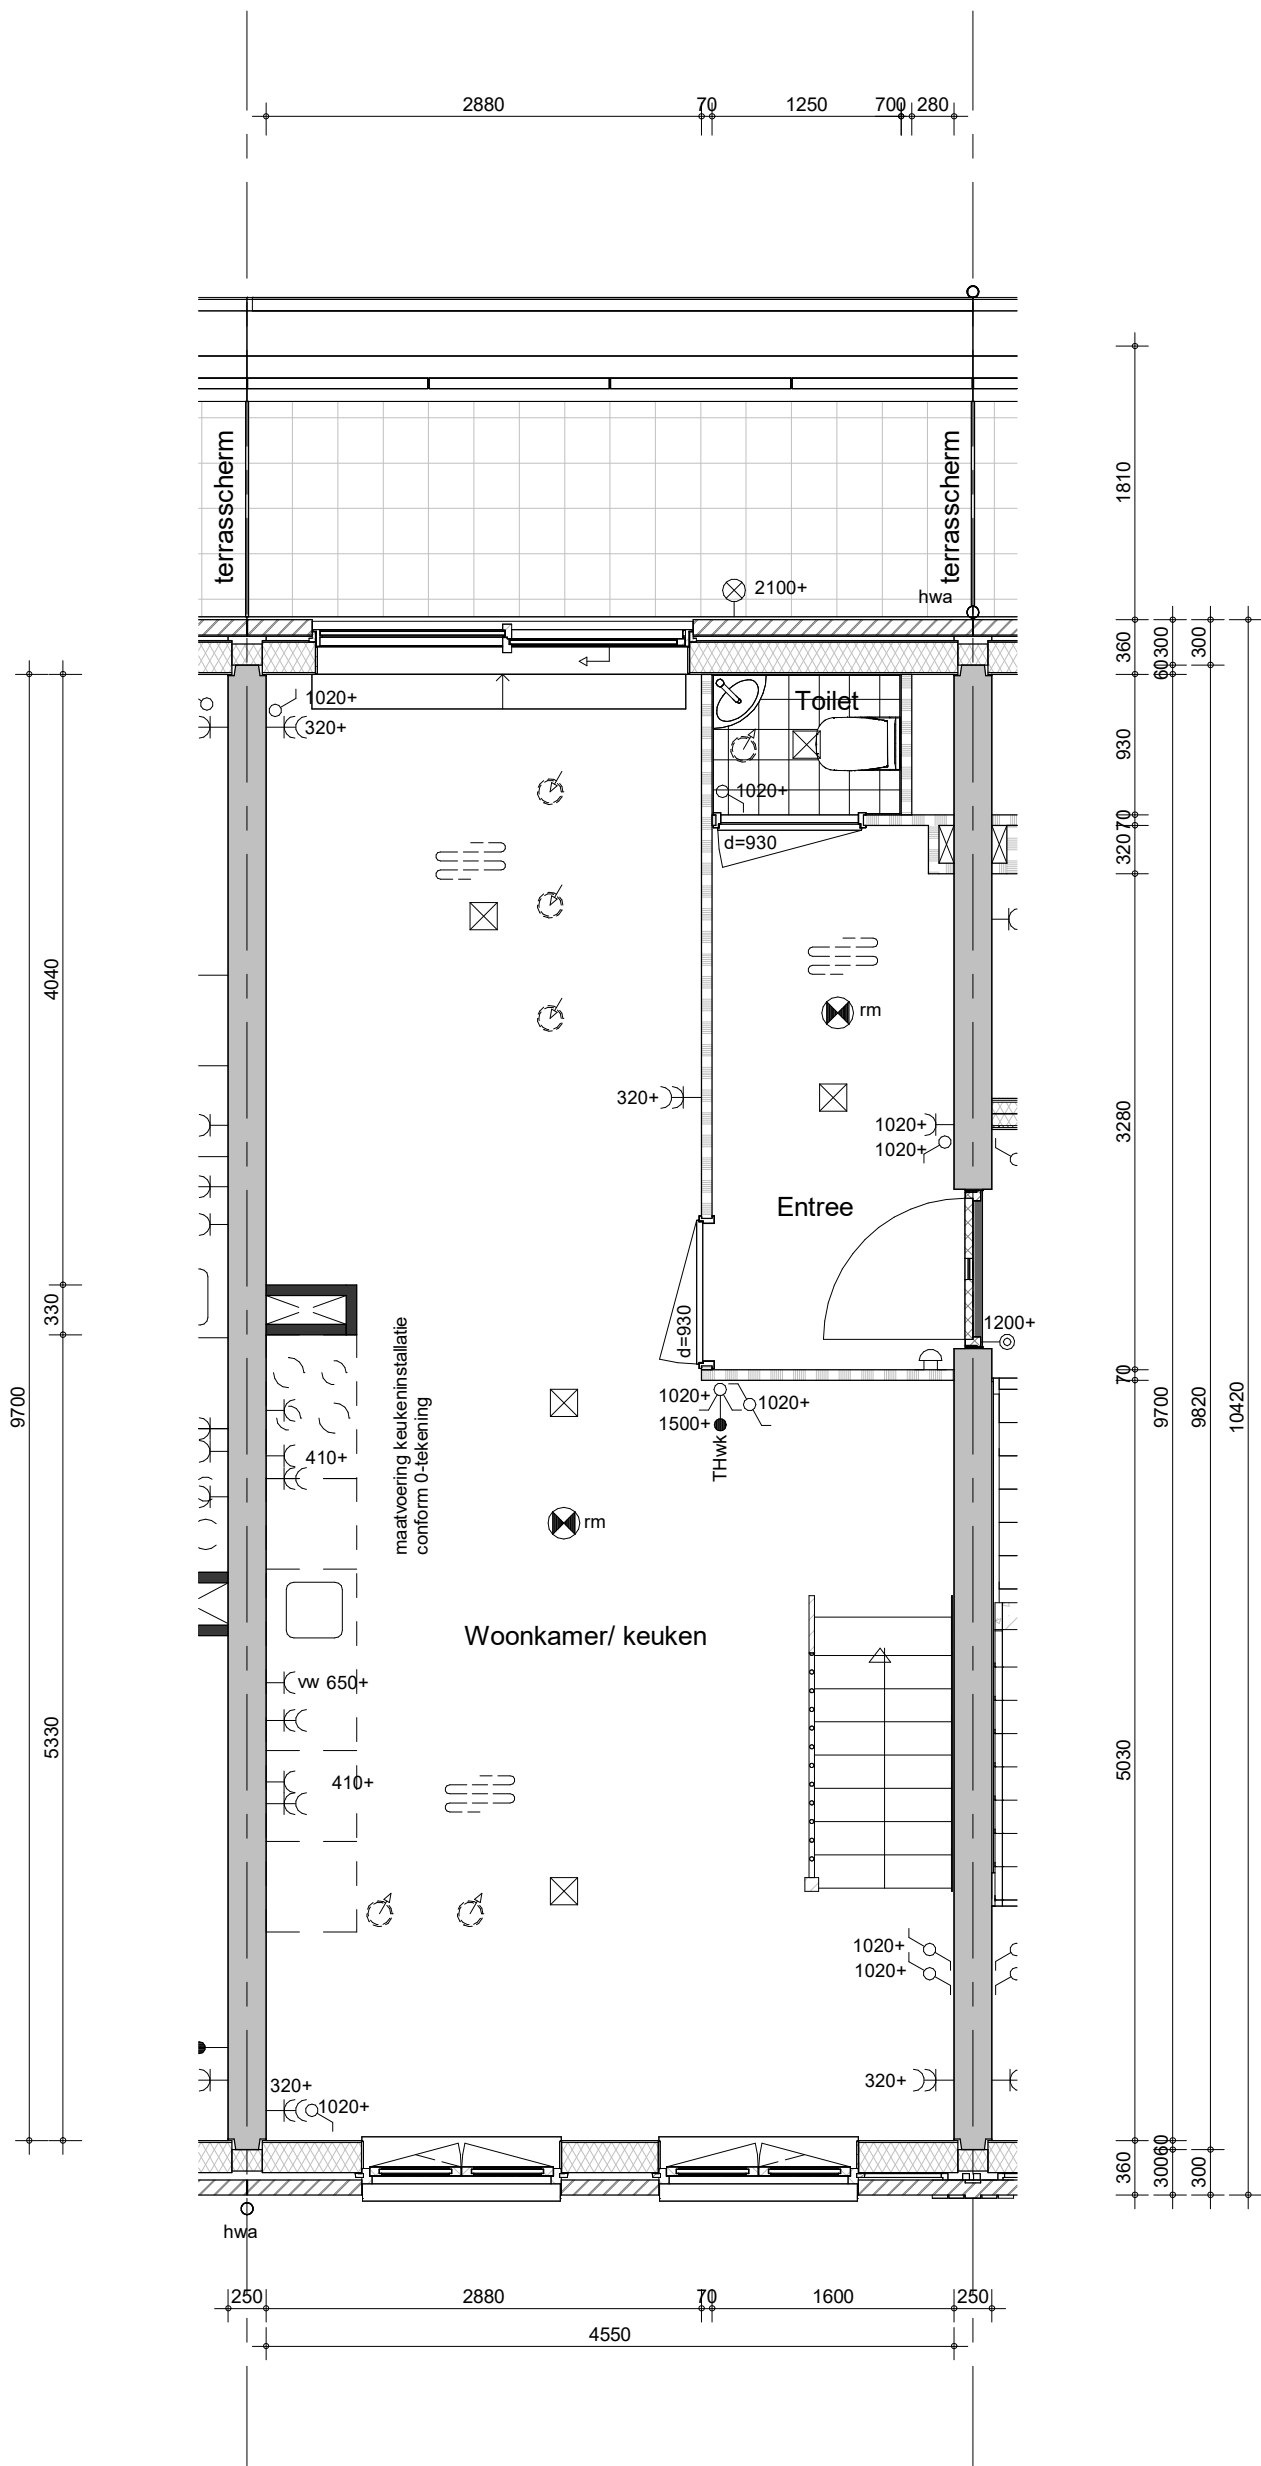


Hemelwaterafvoeren, zoals op de situatie-tekening en blokeoverzichten is aangegeven.
Metselwerkdilataties, zoals op blokgevelaanzicht is aangegeven.

bouwnummer 037 (als getekend)



project
Vianen Hoef en Haag Fase H-45 koopwoningen
omschrijving
**type X3
eerste verdieping**

getekend
KEy
status
voorlopig
project nr
09587A
tekening nr
V-X3-01
wijz.

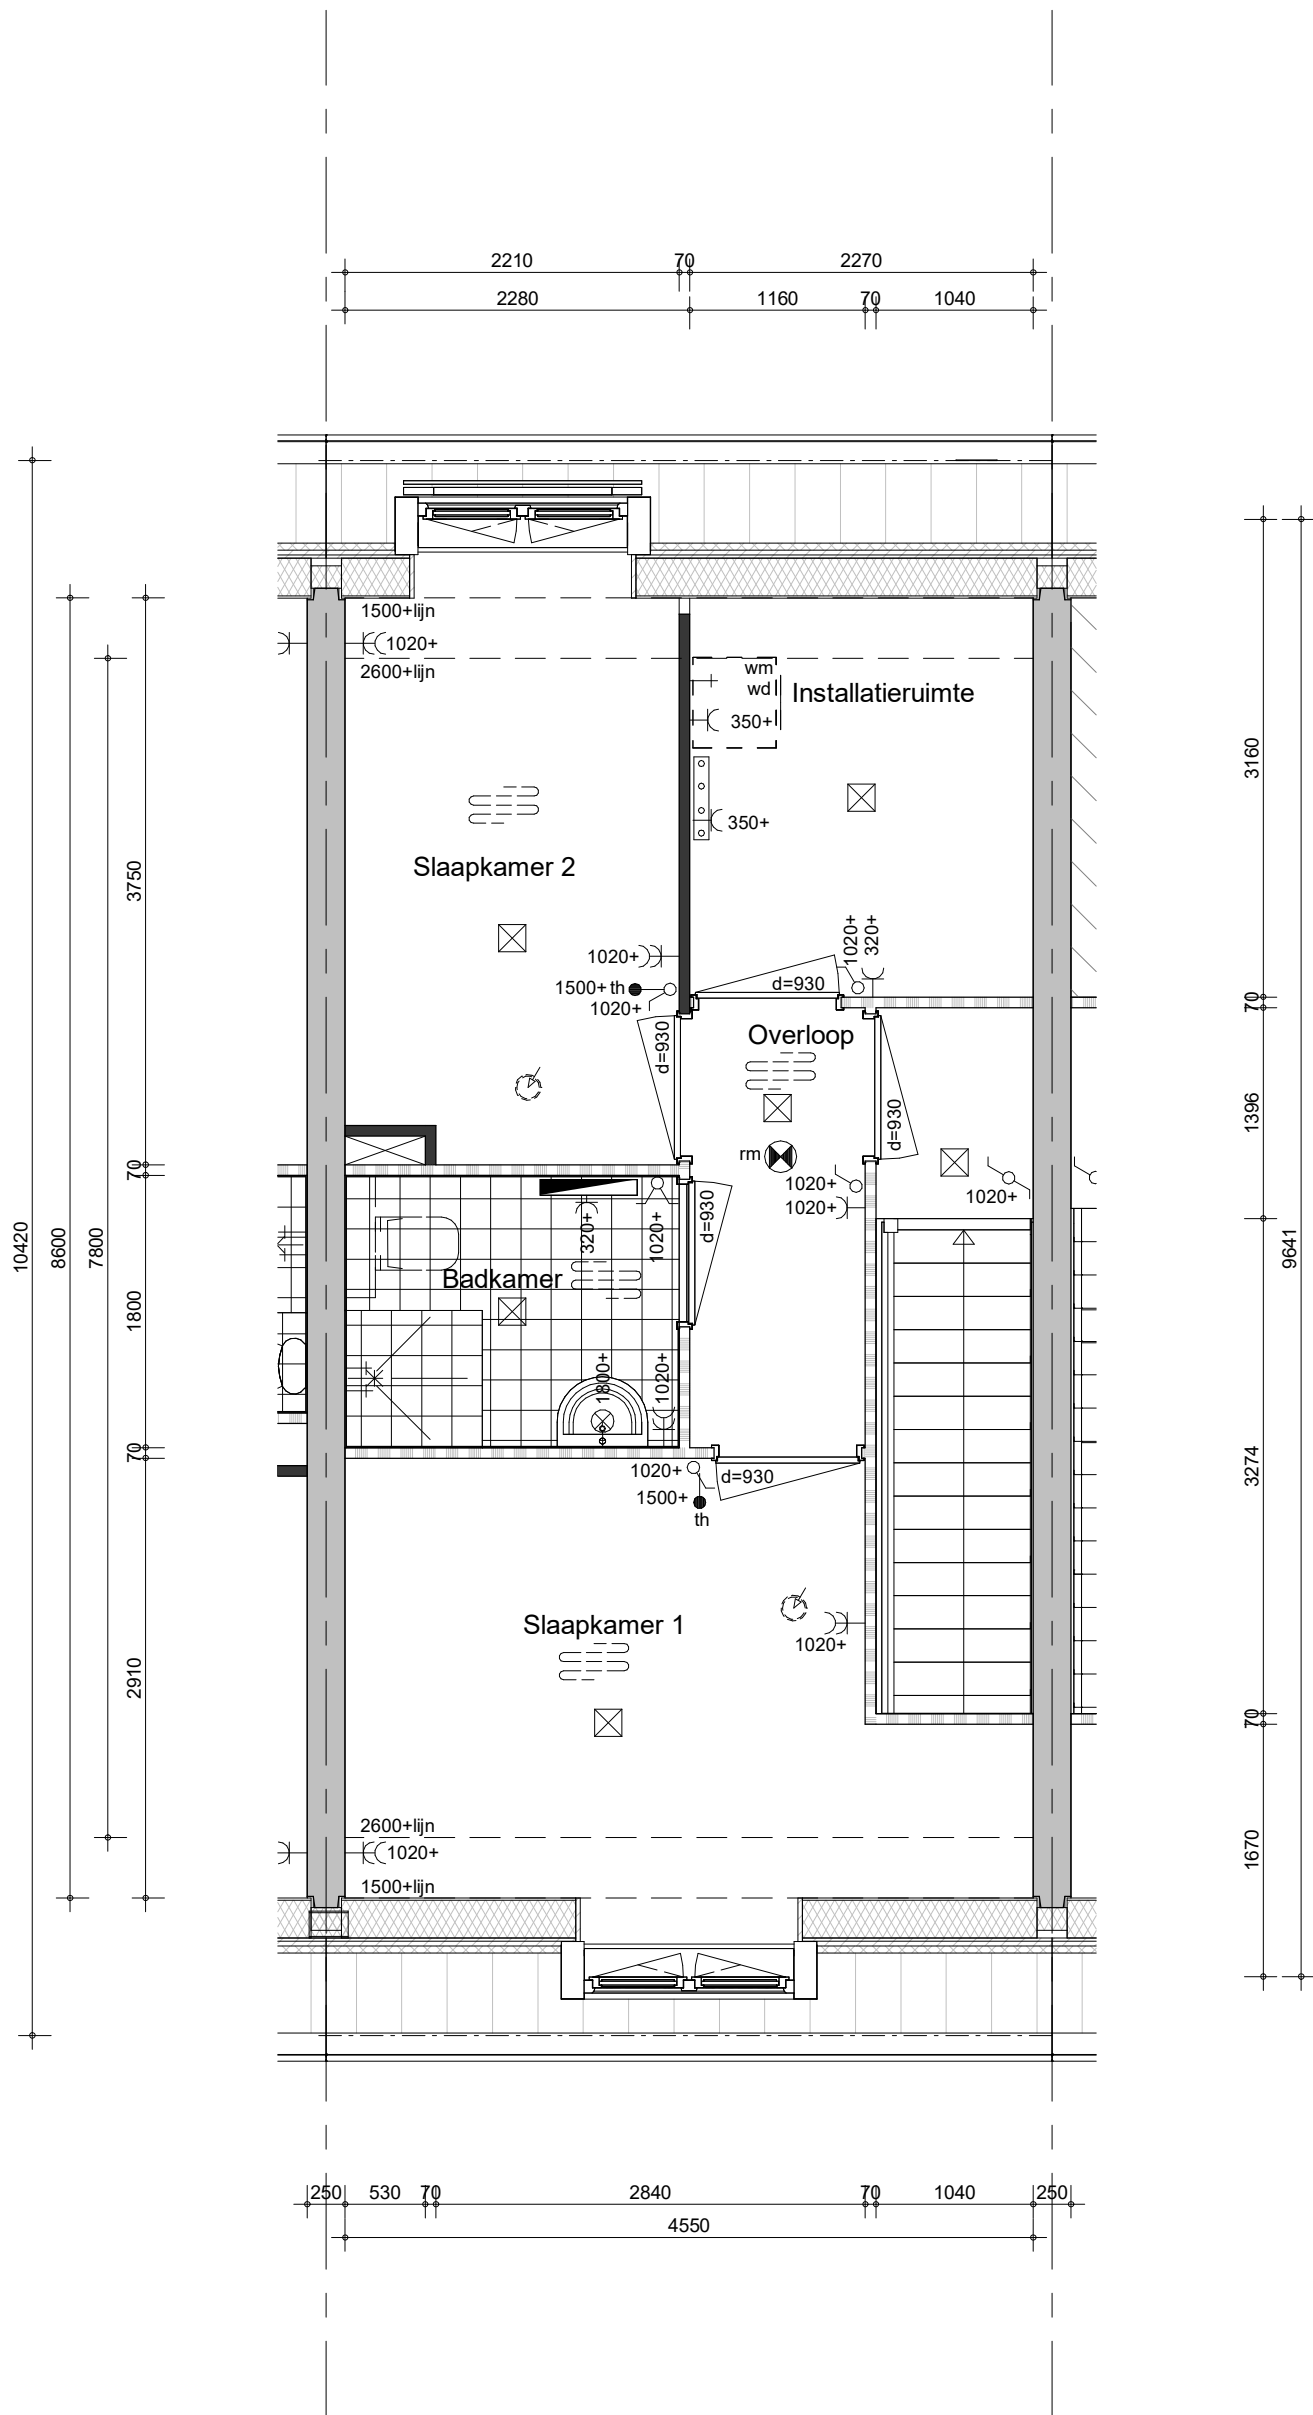


Hemelwaterafvoeren, zoals op de situatie-tekening en blokoverzichten is aangegeven.
Metselwerkdilataties, zoals op blokgevelaanzicht is aangegeven.

bouwnummer 037 (als getekend)



project
Vianen Hoef en Haag Fase H-45 koopwoningen
omschrijving
**type X3
tweede verdieping**

getekend KEy	schaal 1:50
status definitief	datum 21-03-2023
project nr 09587A	wijz.
tekening nr V-X3-02	

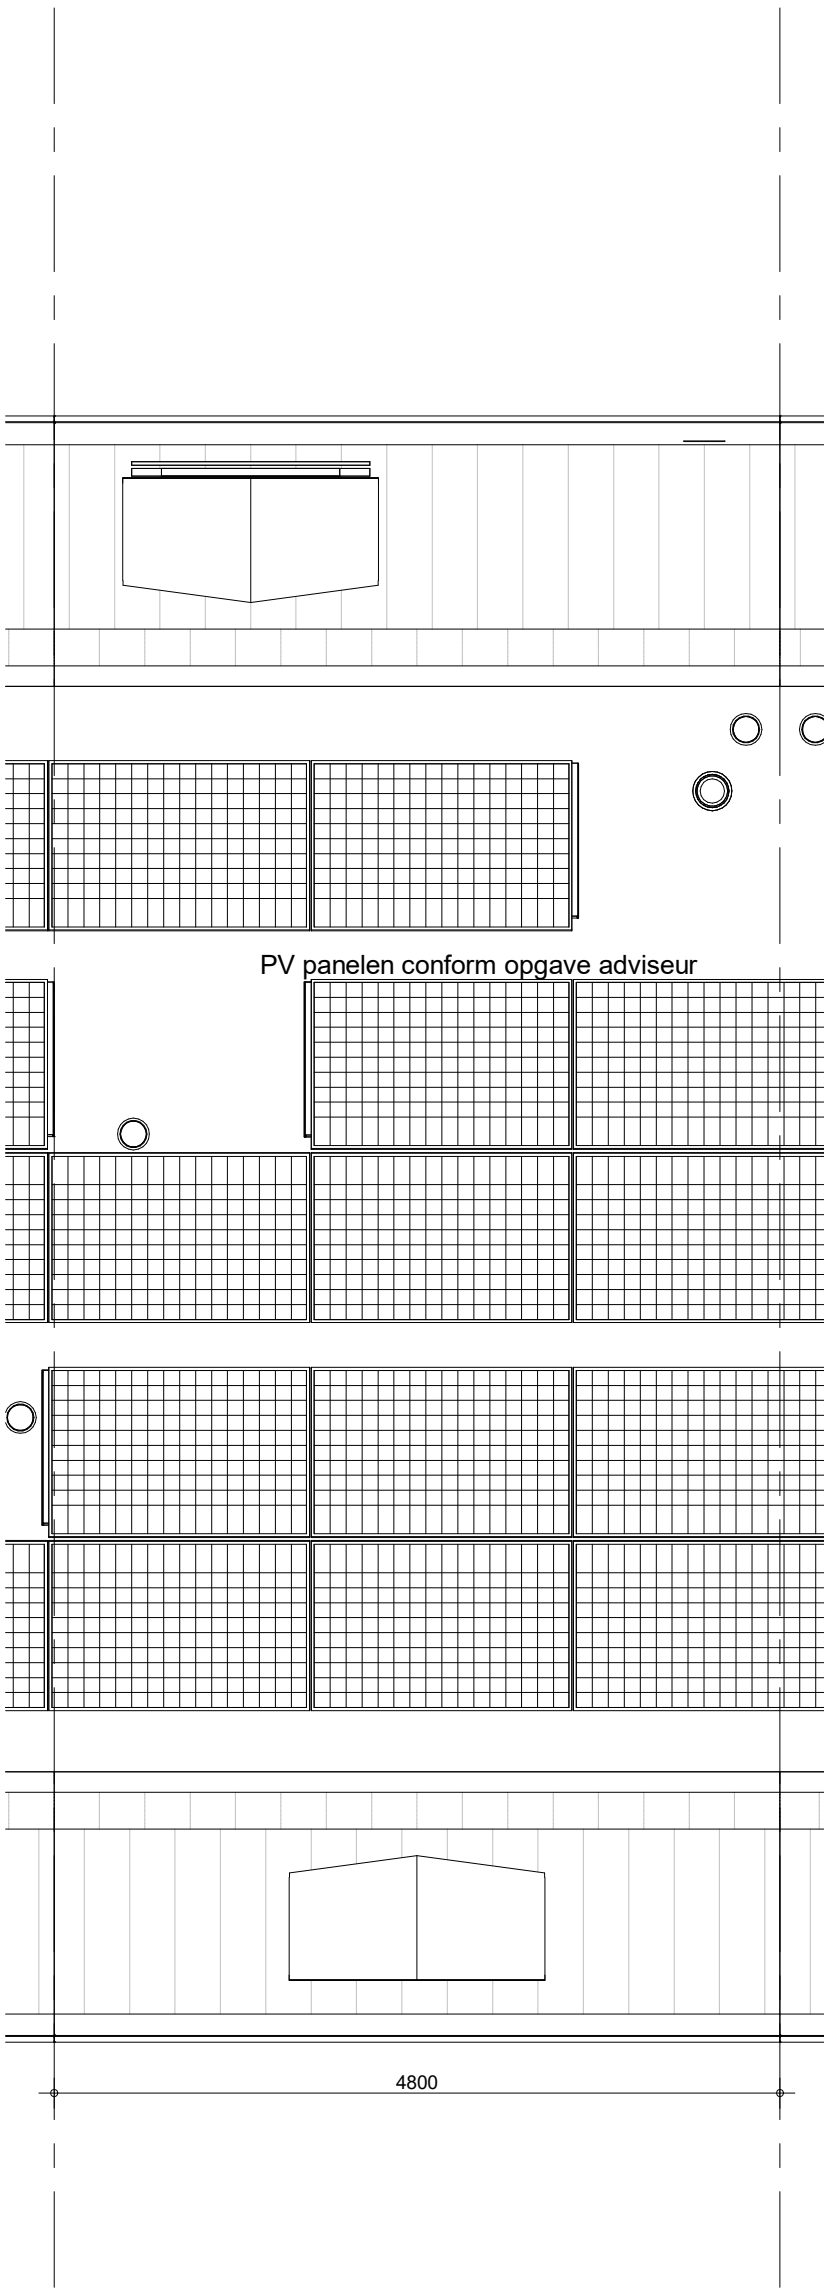

PV panelen conform opgave adviseur


4800

Hemelwaterafvoeren, zoals op de situatie-tekening en blokoverzichten is aangegeven.
Metselwerkdilataties, zoals op blokgevelaanzicht is aangegeven.



project
Vianen Hoef en Haag Fase H-45 koopwoningen
omschrijving
type X3
dakaanzicht


getekend
KEy
status
voorlopig
project nr
09587A
tekening nr
V-X3-03
schaal
1:50
datum
21-03-2023
wijz.

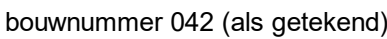

omschrijving
type X4
begane grond

getekend	schaal
KEY	1:50
status	datum
definitief	21-03-2023
project nr	
09587A	
tekening nr	wijz.
V-X4-00	




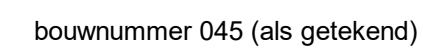


project

Vianen Hoef en Haag Fase H-45 koopwoningen

getekend KEy status	schaal 1:50 datum
definitief	21-03-2023
project nr 09587A	
tekening nr	wijz.
V-X4KS-00	

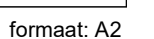

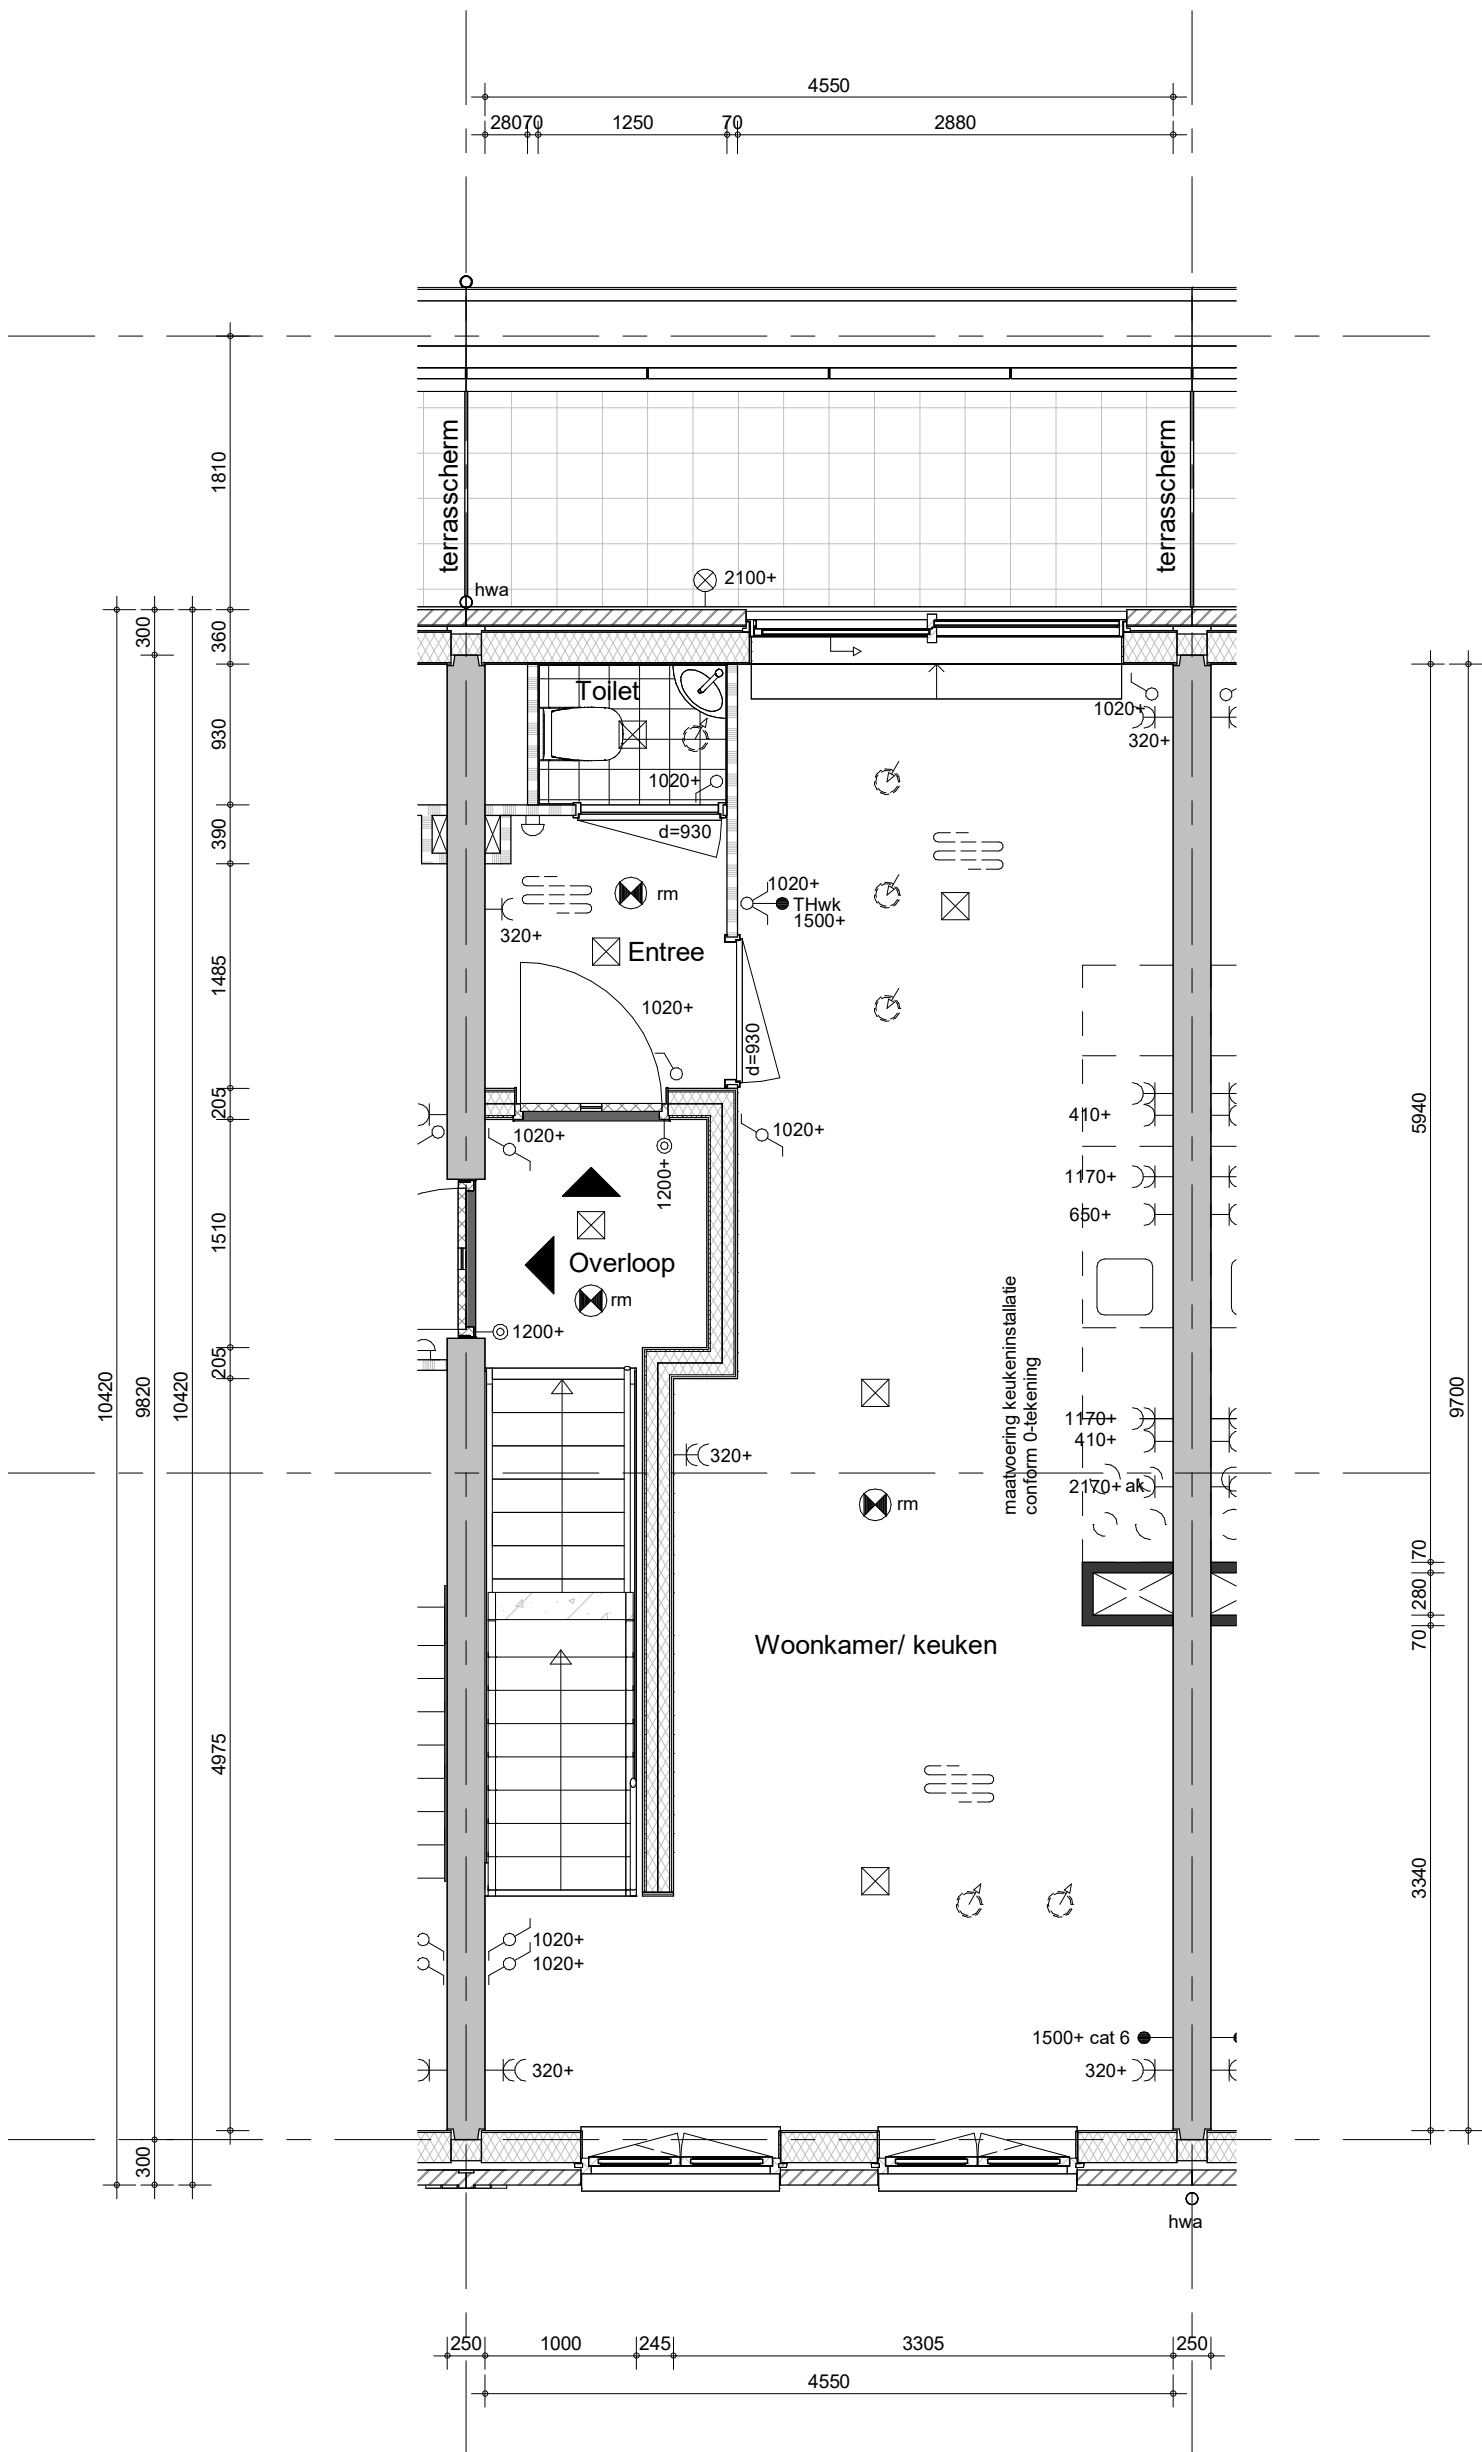


Hemelwaterafvoeren, zoals op de situatie-tekening en blokoverzichten is aangegeven.
Metselwerkdilataties, zoals op blokgevelaanzicht is aangegeven.

bouwnummer 041 (als getekend)
bouwnummer 043 (als gespiegeld)



project
Vianen Hoef en Haag Fase H-45 koopwoningen
omschrijving
**type X5
eerste verdieping**

getekend
KEy
status
definitief
project nr
09587A
tekening nr
V-X5-01
schaal
1:50
datum
21-03-2023
wijz.

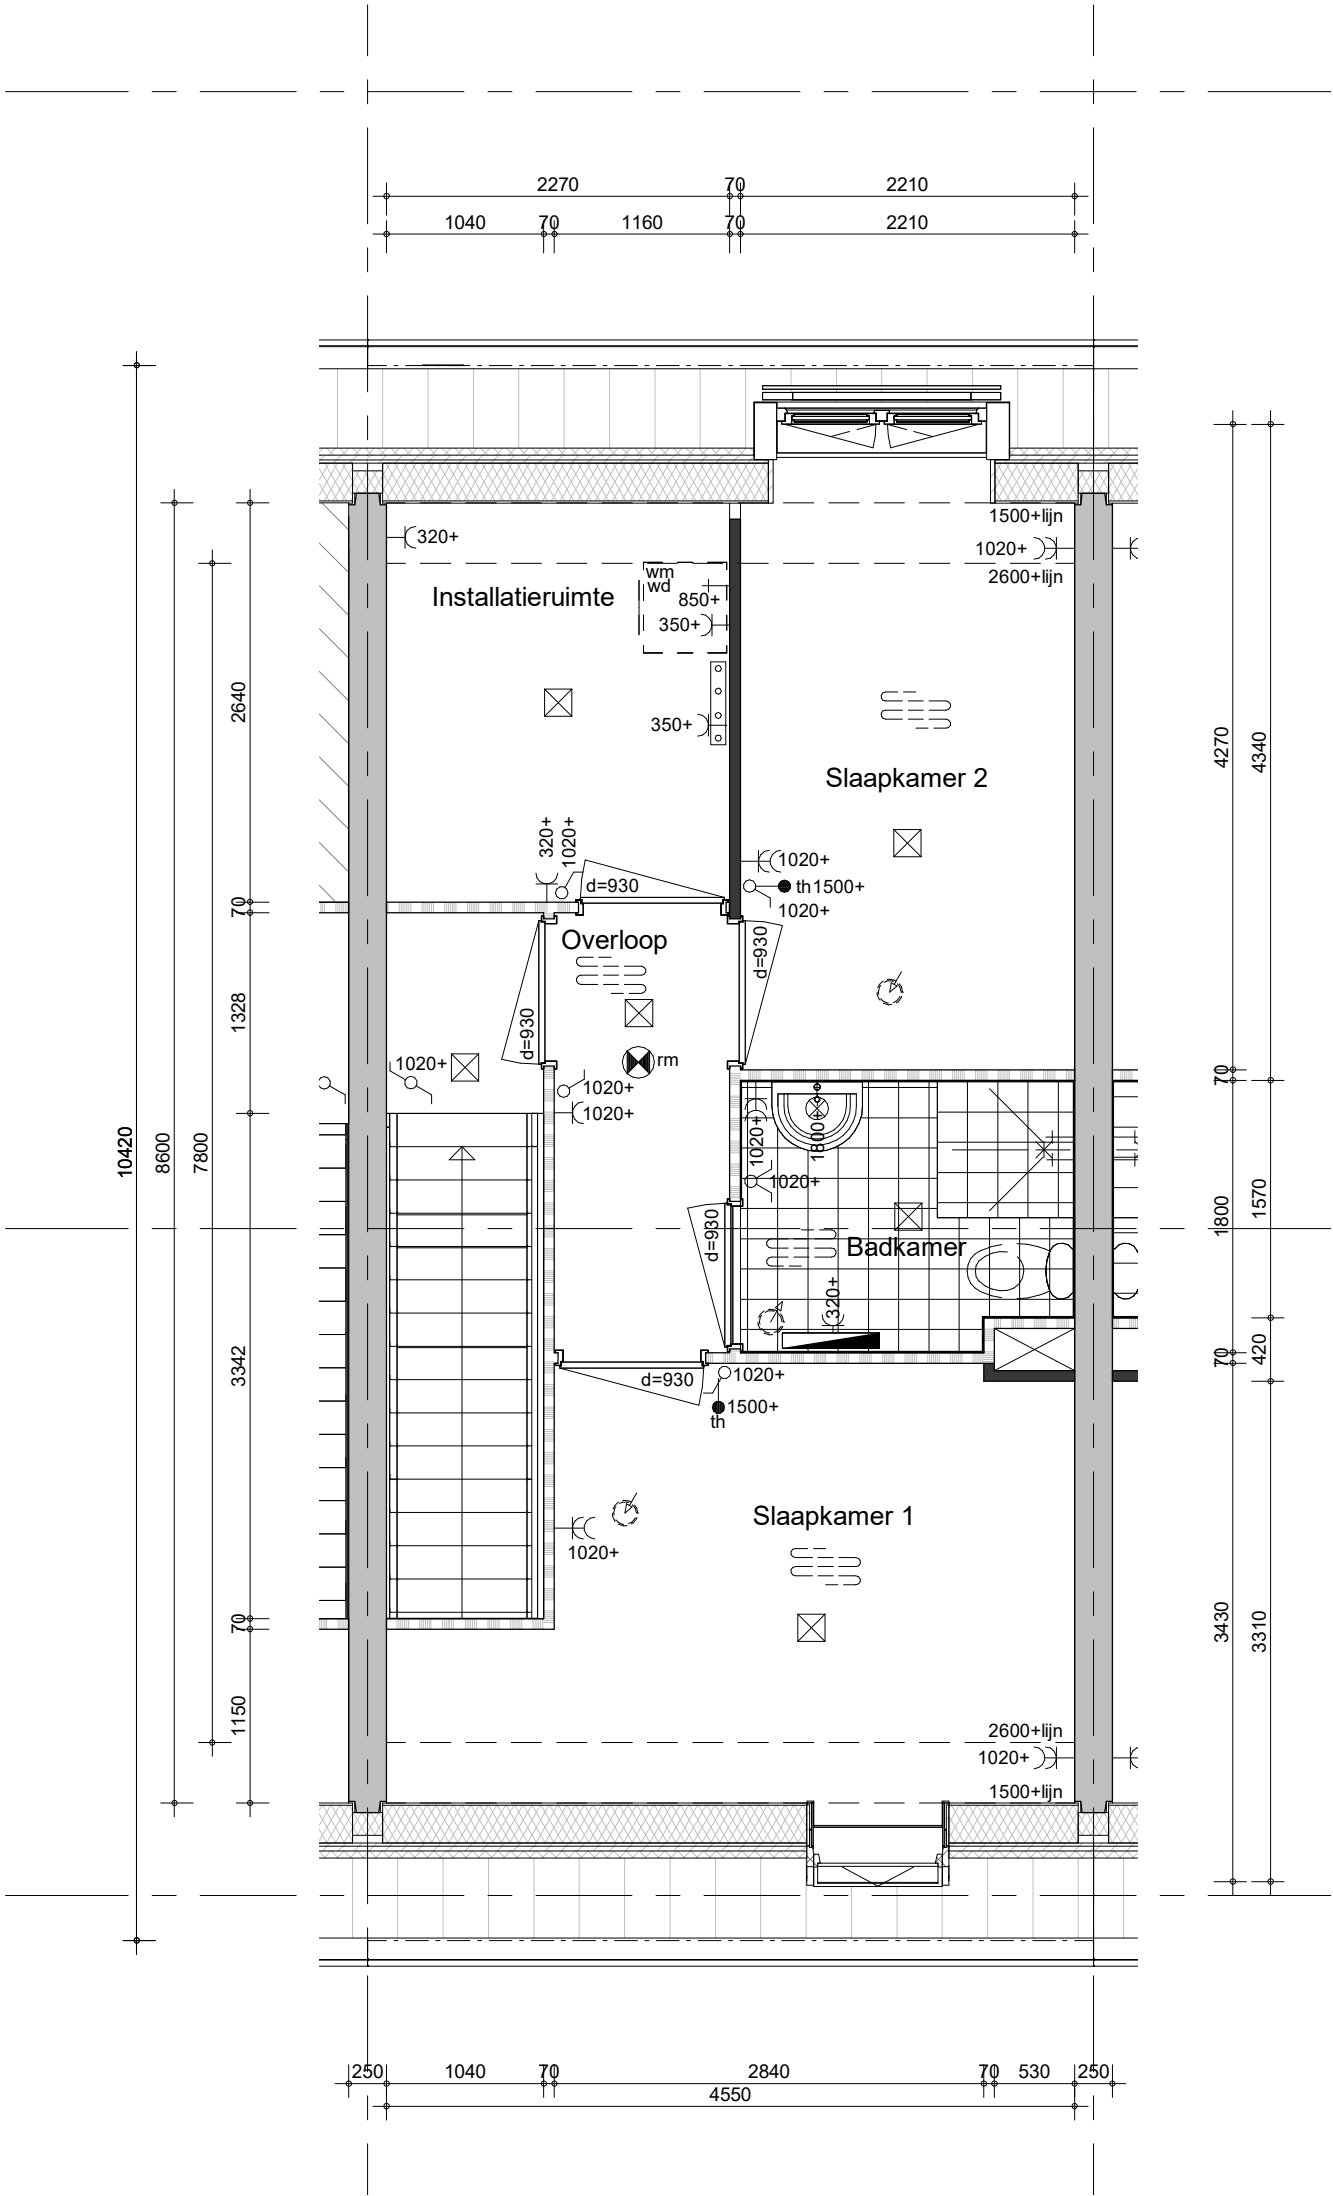


Hemelwaterafvoeren, zoals op de situatie-tekening en blokoverzichten is aangegeven.
Metselwerkdilataties, zoals op blokgevelaanzicht is aangegeven.

bouwnummer 041 (als getekend)
bouwnummer 043 (als gespiegeld)



project
Vianen Hoef en Haag Fase H-45 koopwoningen
omschrijving
**type X5
tweede verdieping**

getekend KEy	schaal 1:50
status definitief	datum 21-03-2023
project nr 09587A	wijz.
tekening nr V-X5-02	

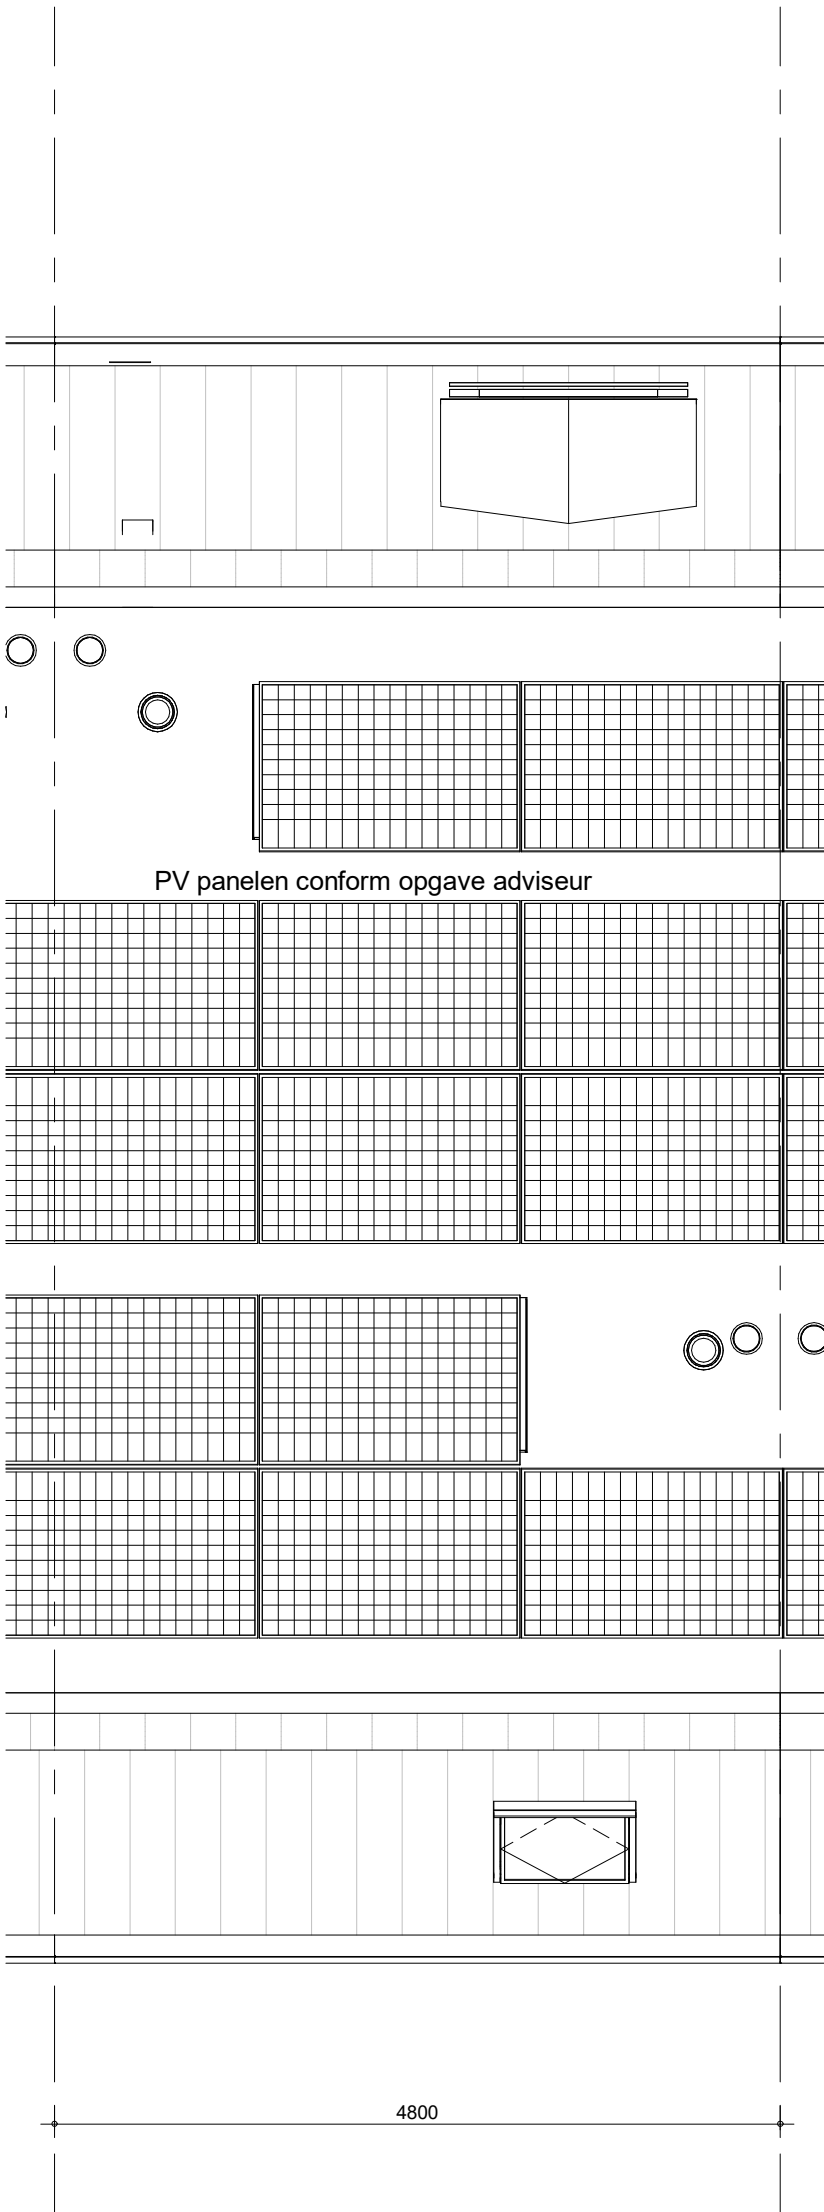


Hemelwaterafvoeren, zoals op de situatie-tekening en blokoverzichten is aangegeven.
Metselwerkdilataties, zoals op blokgevelaanzicht is aangegeven.



project
Vianen Hoef en Haag Fase H-45 koopwoningen
omschrijving
type X5
dakaanzicht


getekend
KEy
status
definitief
project nr
09587A
tekening nr
V-X5-03
schaal
1:50
datum
21-03-2023
wijz.

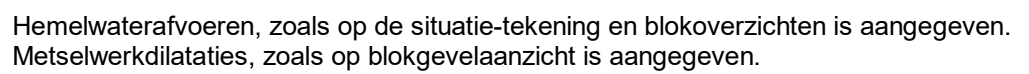

bam
wonen

type X6
eerste verdieping

formaat: A3s

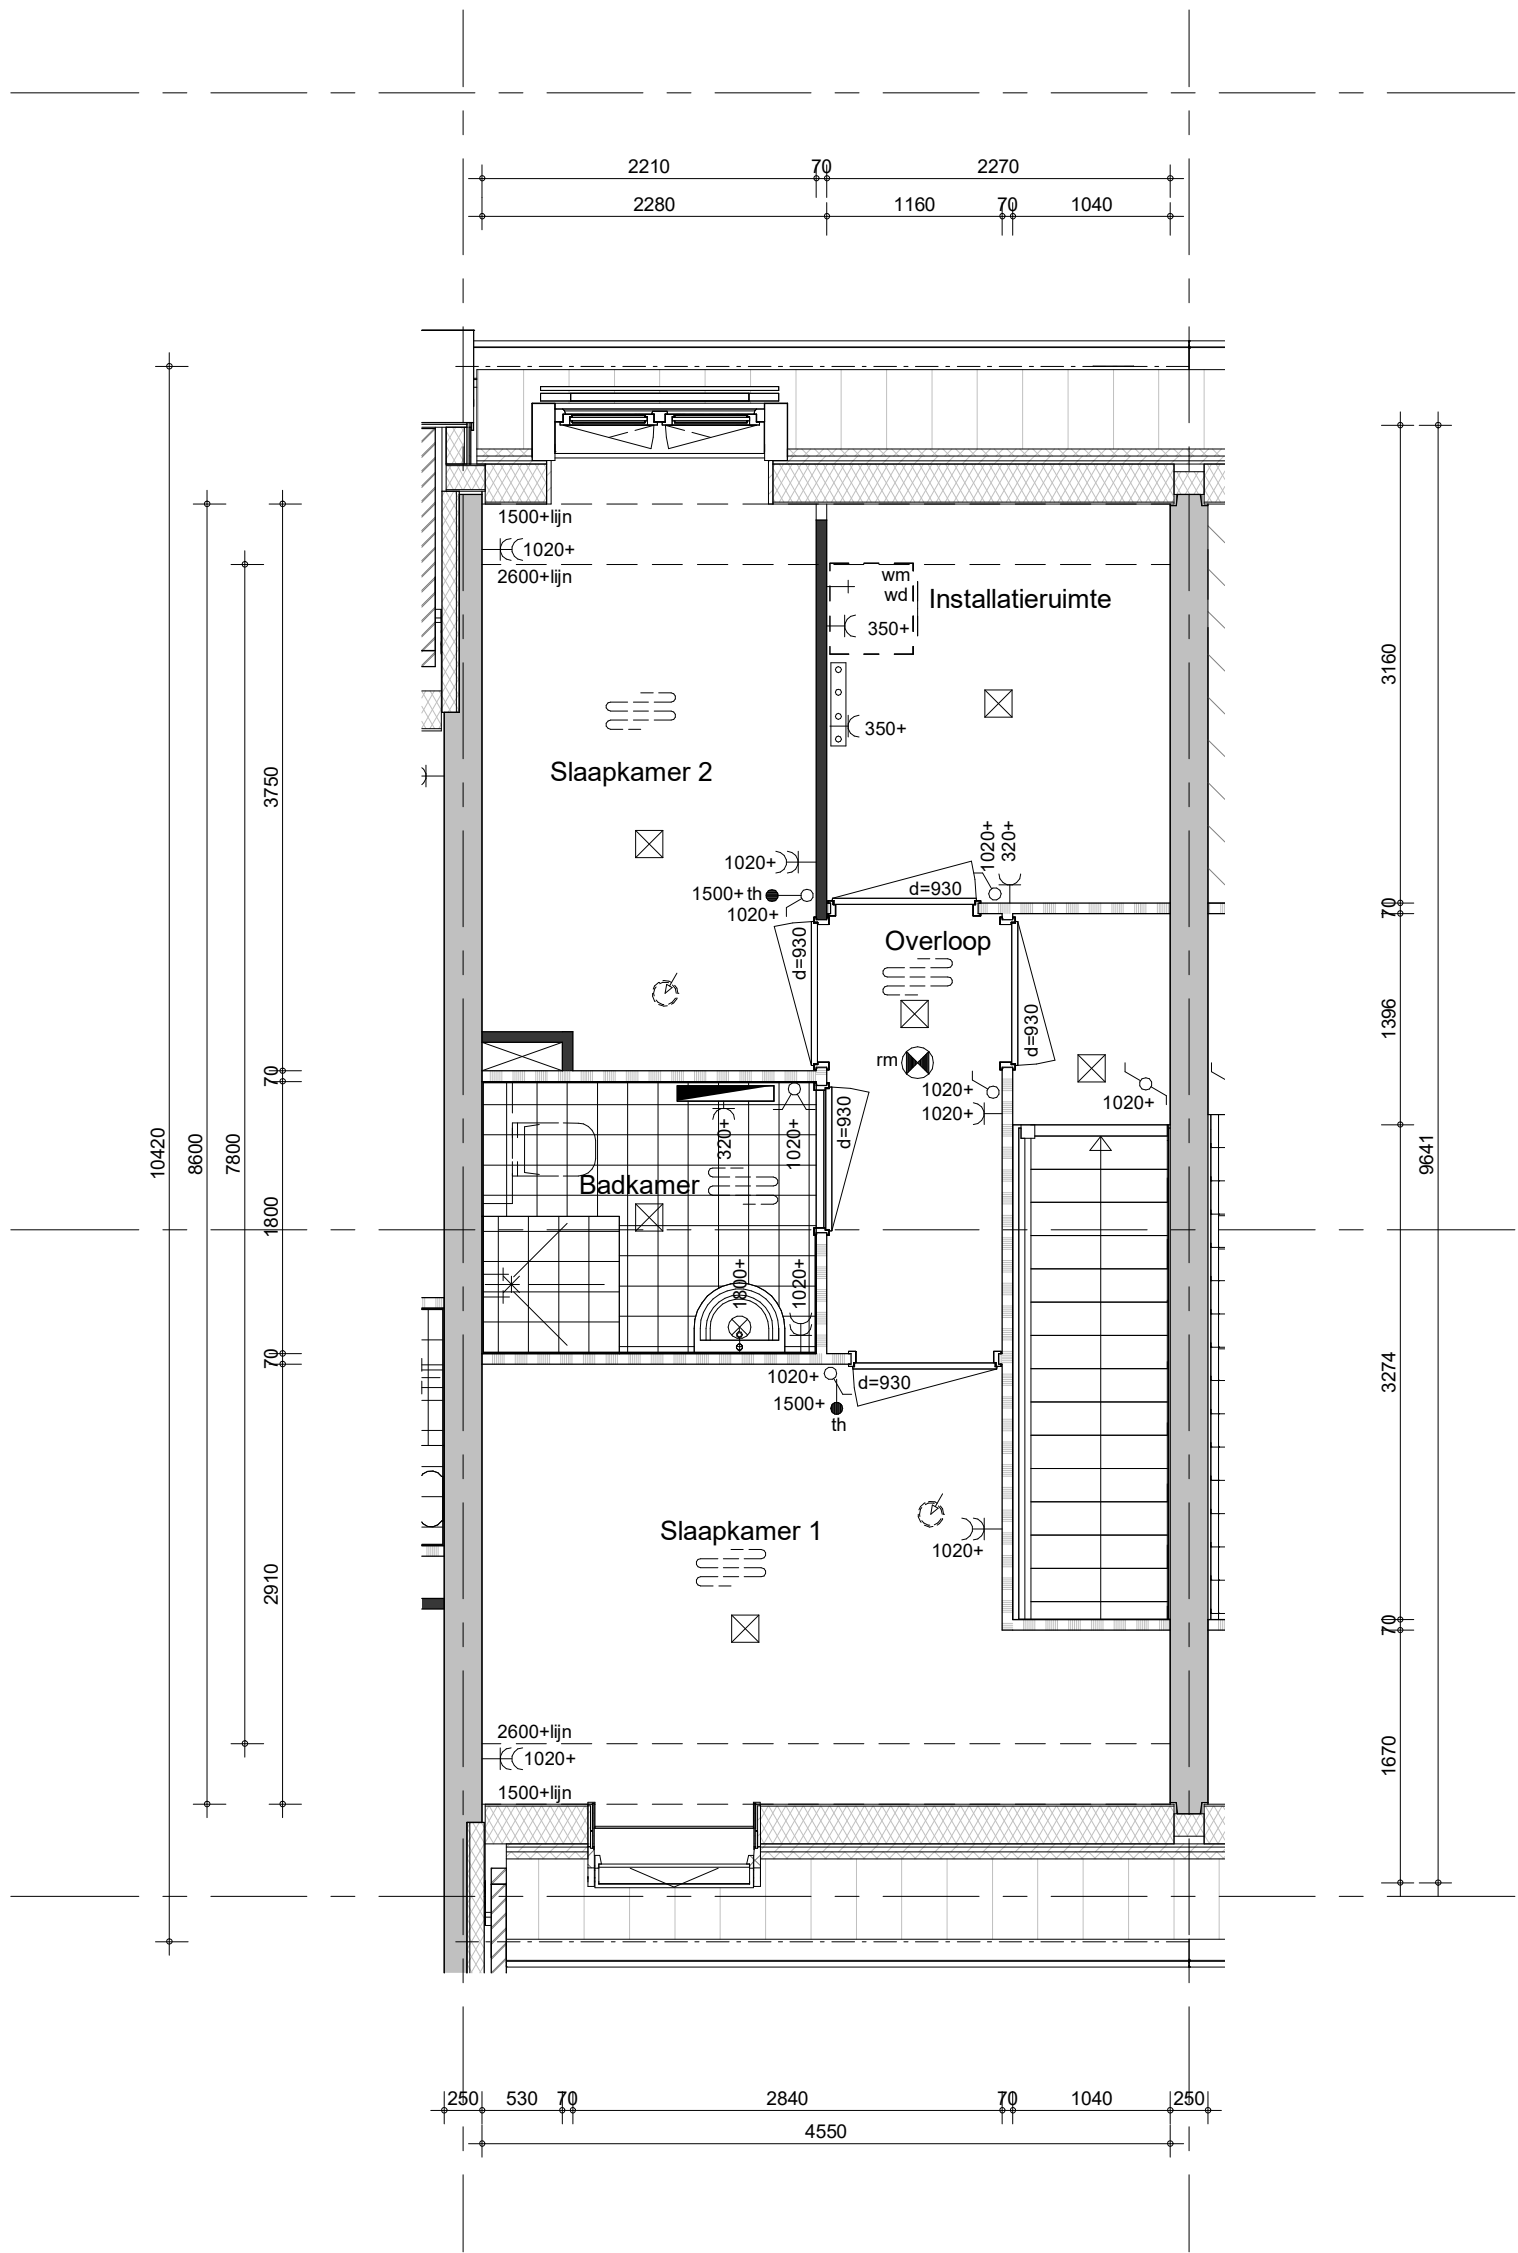


Hemelwaterafvoeren, zoals op de situatie-tekening en blokeverzichten is aangegeven.
Metselwerkdilataties, zoals op blokgevelaanzicht is aangegeven.

bouwnummer 040 (als getekend)



project
Vianen Hoef en Haag Fase H-45 koopwoningen
omschrijving
**type X6
tweede verdieping**

getekend KEy	schaal 1:50
status definitief	datum 21-03-2023
project nr 09587A	wijz.
tekening nr V-X6-02	

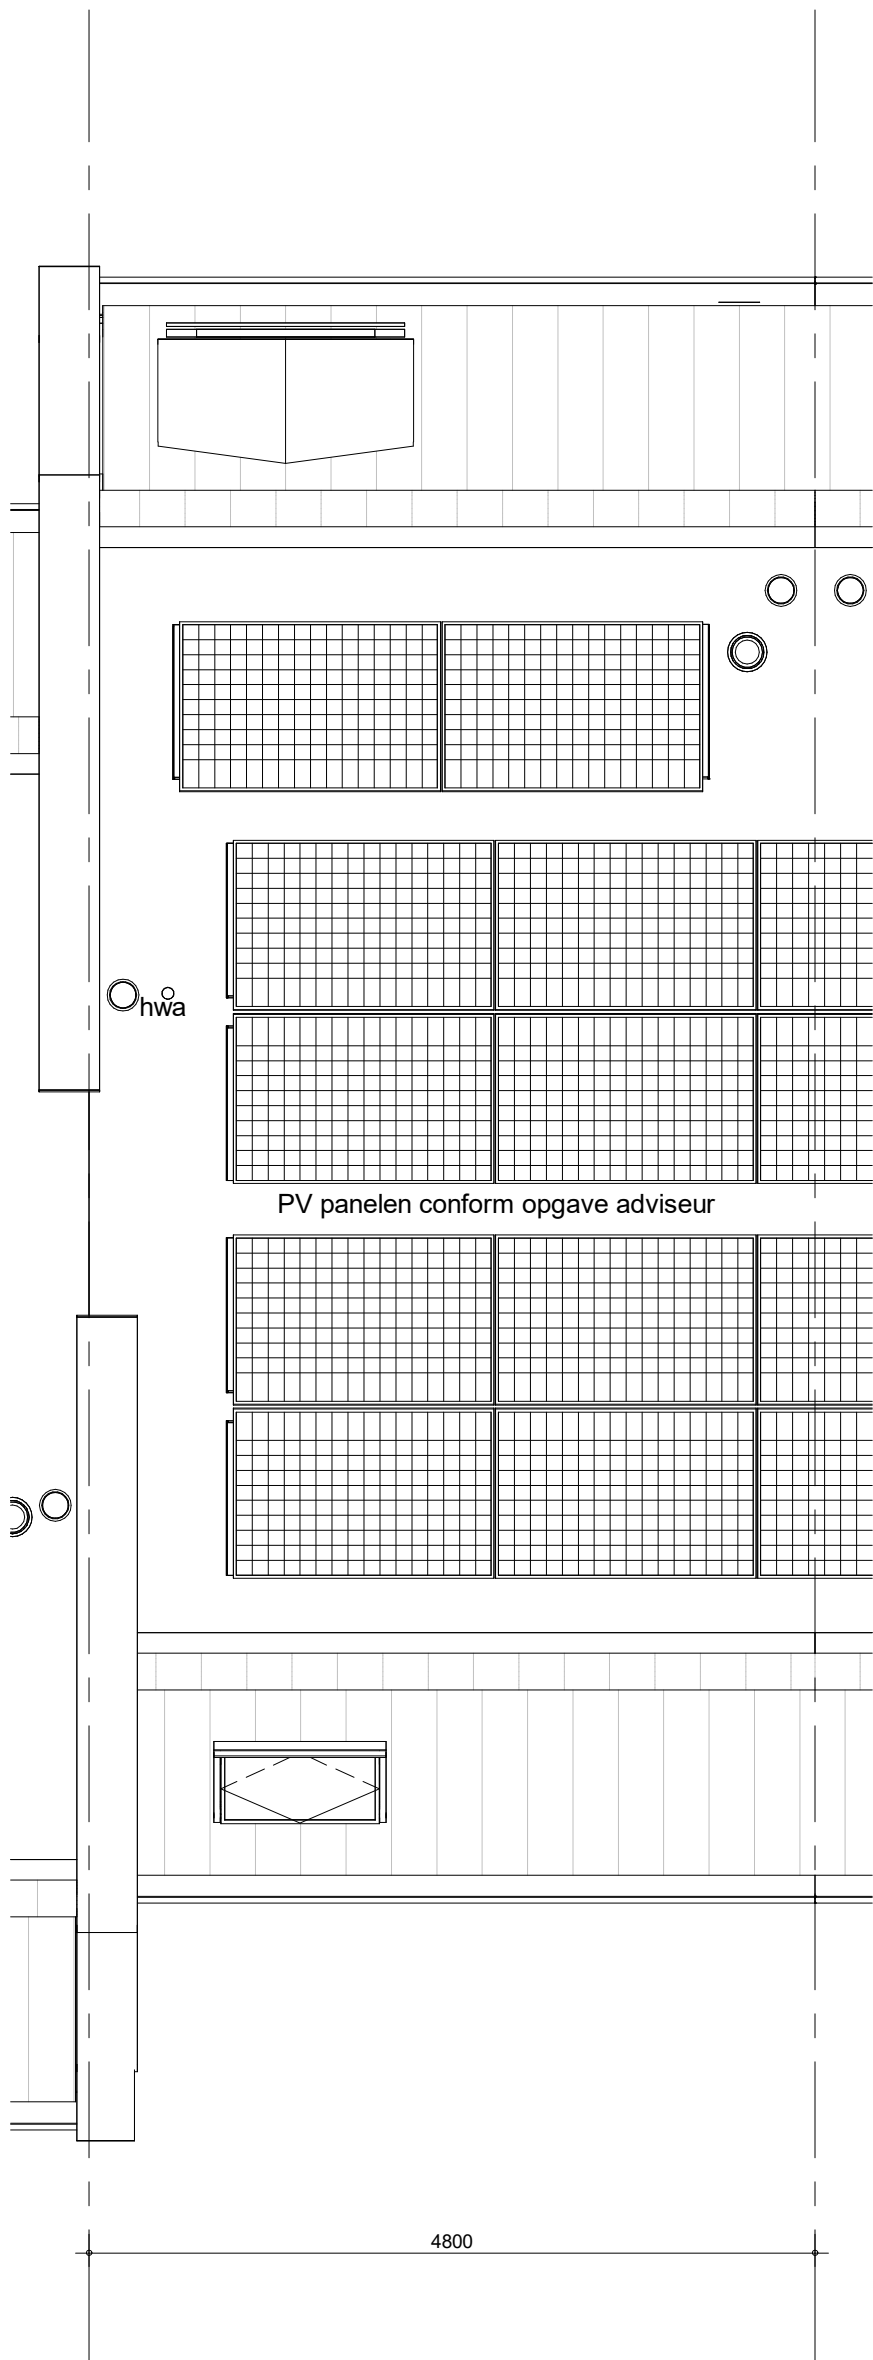


Hemelwaterafvoeren, zoals op de situatie-tekening en blokoverzichten is aangegeven.
Metselwerkdilataties, zoals op blokgevelaanzicht is aangegeven.



project
Vianen Hoef en Haag Fase H-45 koopwoningen

omschrijving
type X6
dakaanzicht

getekend KEy	schaal 1:50
status definitief	datum 21-03-2023
project nr 09587A	
tekening nr V-X6-03	wijz.

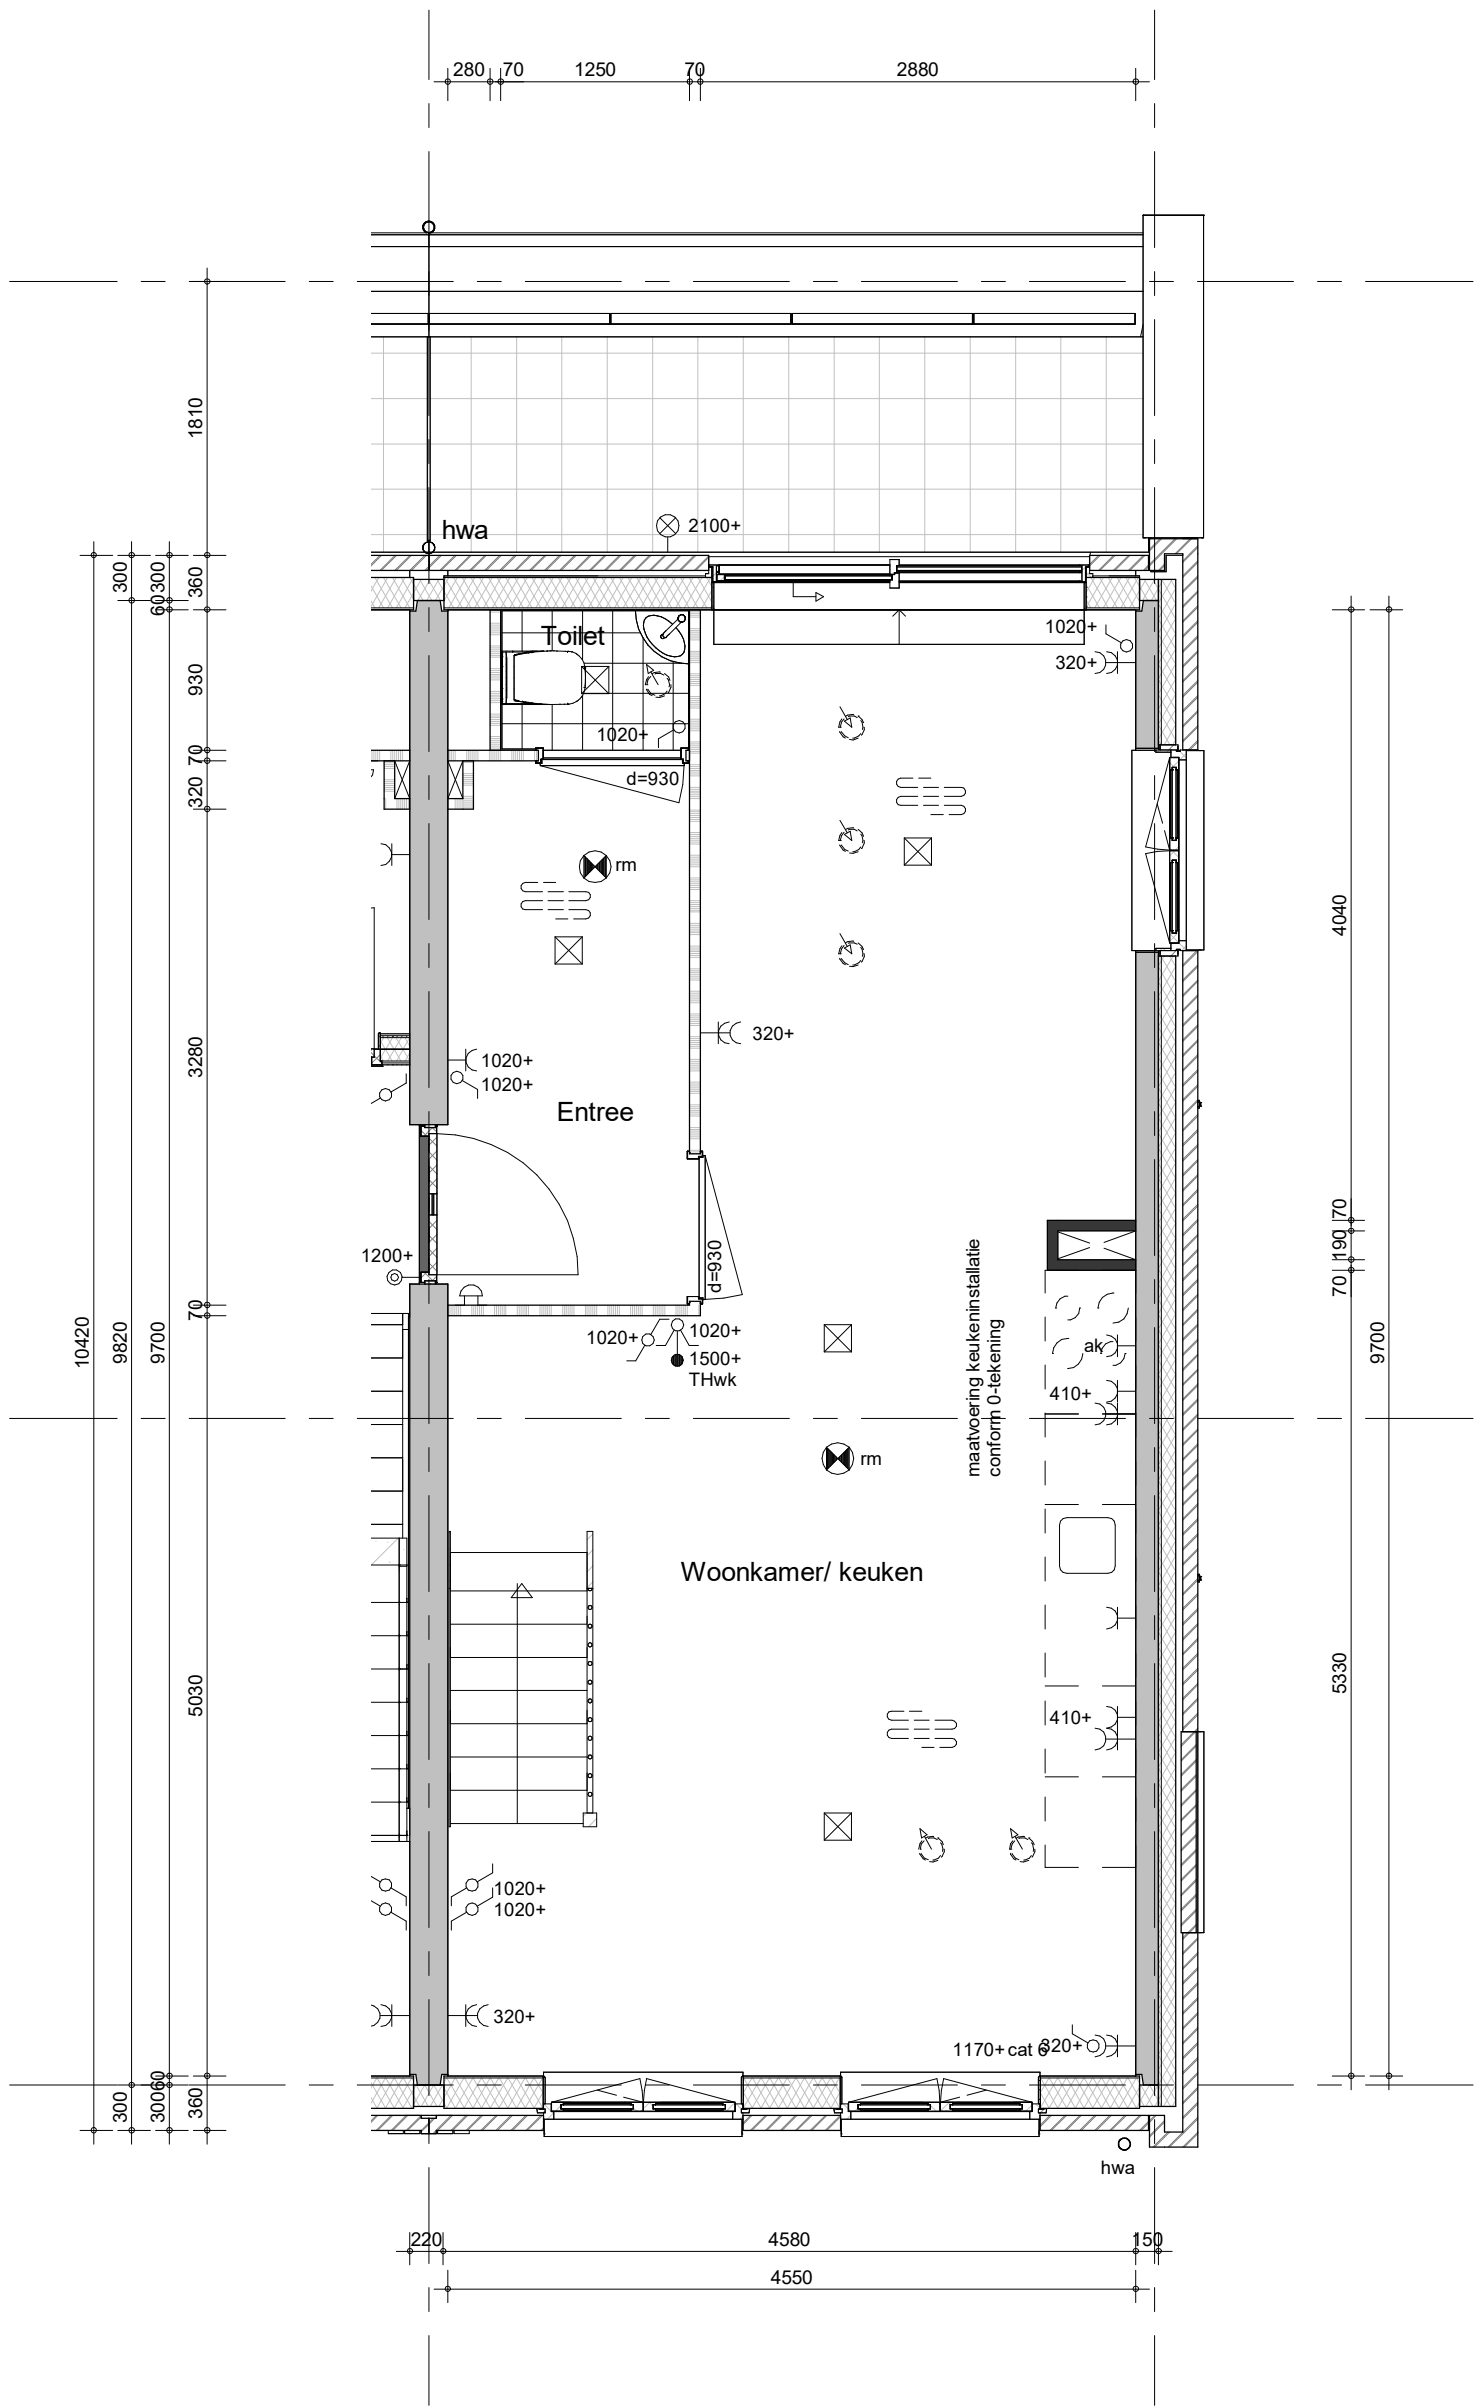


Hemelwaterafvoeren, zoals op de situatie-tekening en blokoverzichten is aangegeven.
Metselwerkdilataties, zoals op blokgevelaanzicht is aangegeven.

Bouwnummer 044 (als getekend)



project
Vianen Hoef en Haag Fase H-45 koopwoningen
omschrijving
**type X7ks
eerste verdieping**

getekend
KEy
status
definitief
project nr
09587A
tekening nr
V-X7ks-01
schaal
1:50
datum
21-03-2023
wijz.

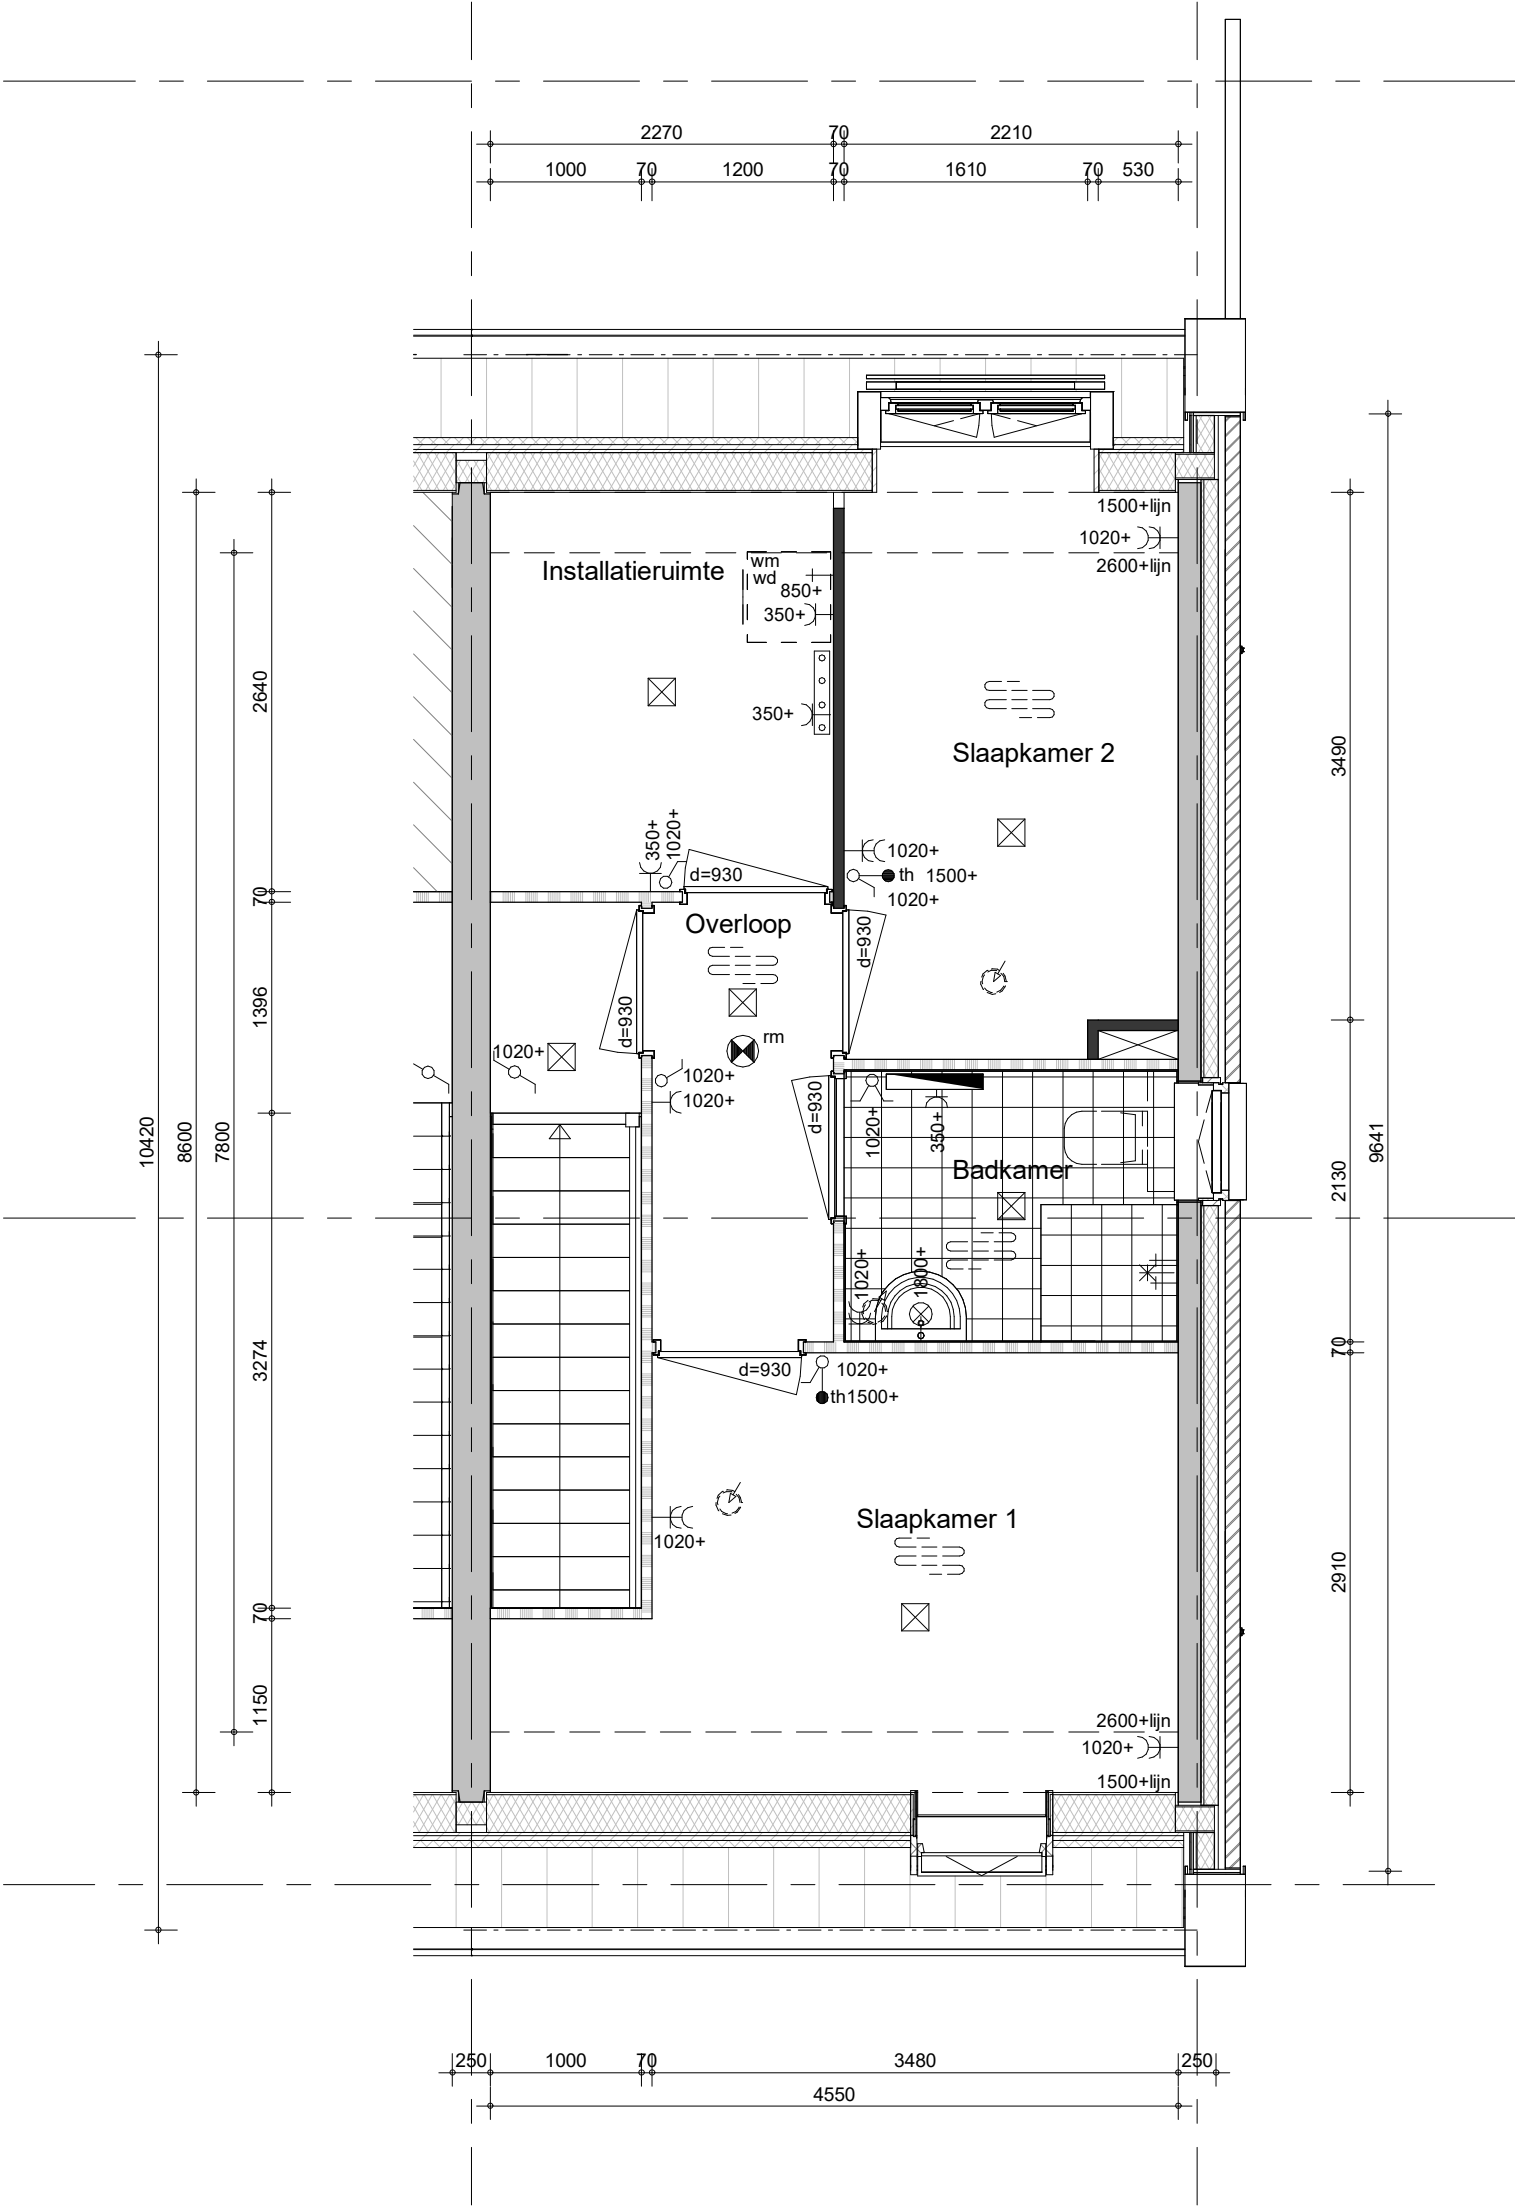


Hemelwaterafvoeren, zoals op de situatie-tekening en blokeverzichten is aangegeven.
Metselwerkdilataties, zoals op blokgevelaanzicht is aangegeven.

Bouwnummer 044 (als getekend)




project
Vianen Hoef en Haag Fase H-45 koopwoningen
omschrijving
**type X7ks
tweede verdieping**

getekend KEy	schaal 1:50
status definitief	datum 21-03-2023
project nr 09587A	wijz.
tekening nr V-X7ks-02	

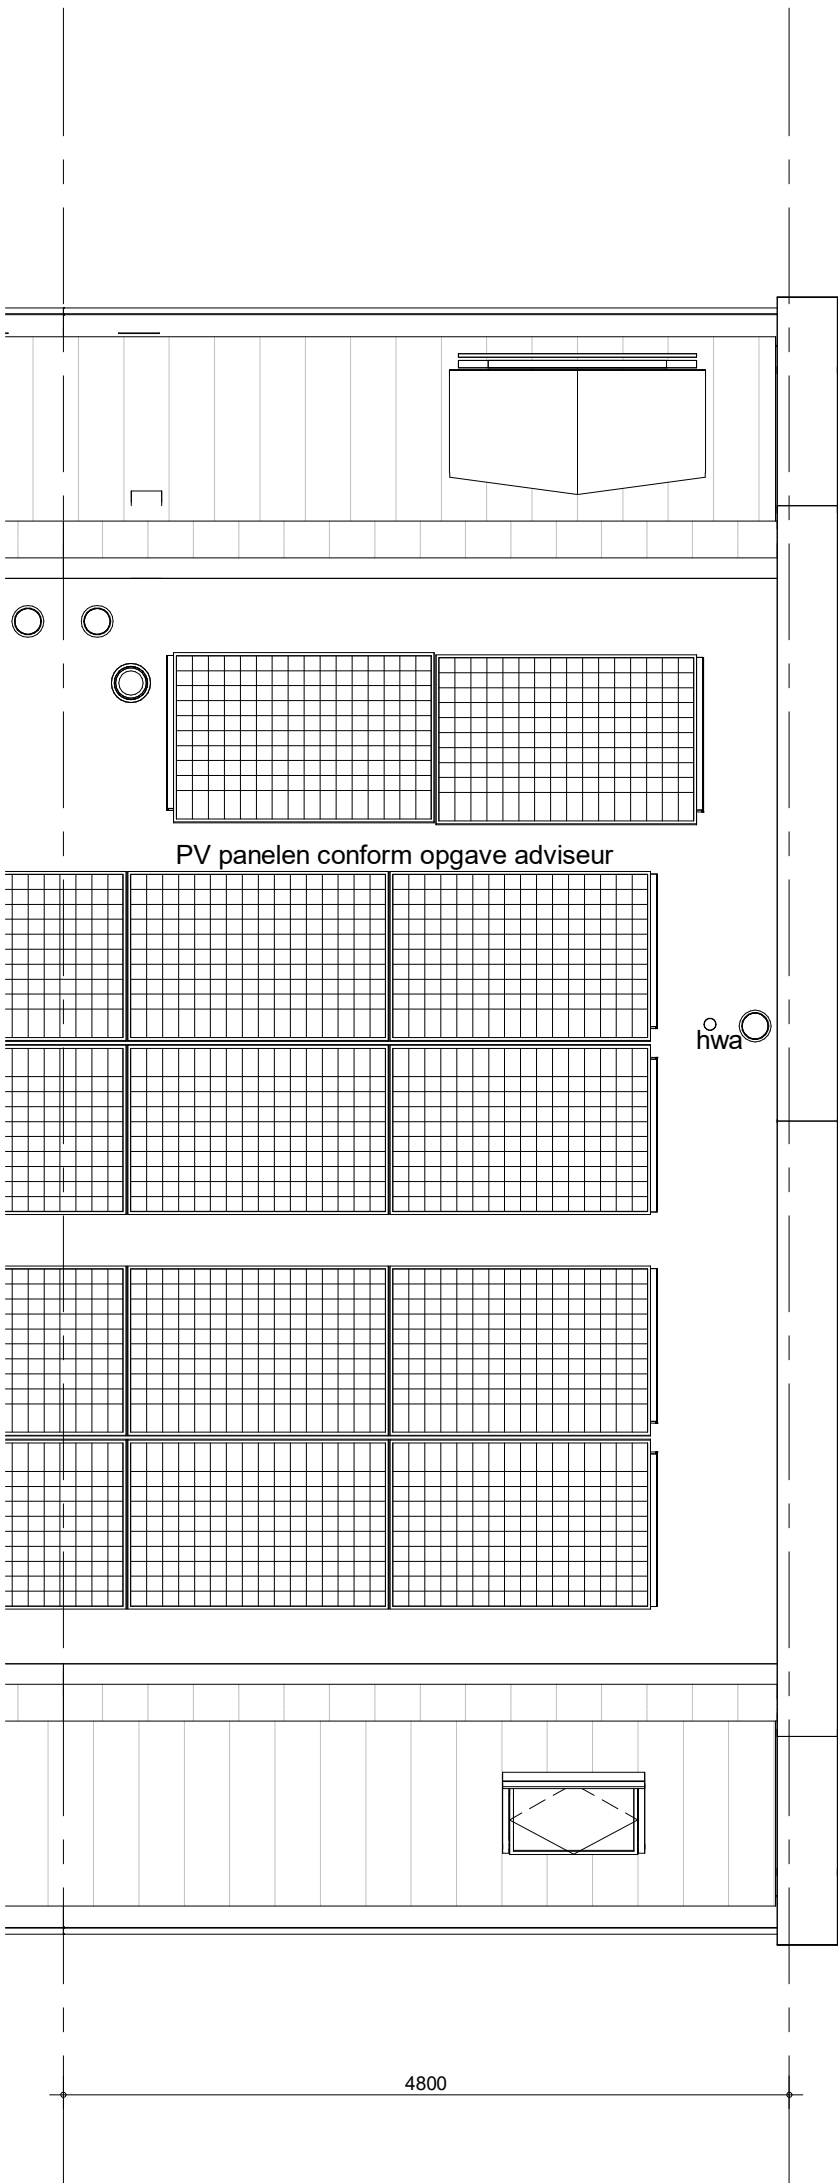

Hemelwaterafvoeren, zoals op de situatie-tekening en blokoverzichten is aangegeven. Metselwerkdilataties, zoals op blokgevelaanzicht is aangegeven.			
project	Vianen Hoef en Haag Fase H-45 koopwoningen		
omschrijving	type X7ks dakaanzicht		
getekend	KEy	status	definitief
project nr	09587A		
tekening nr	V-X7ks-03		
schaal	1:50	datum	21-03-2023
		wijz.	



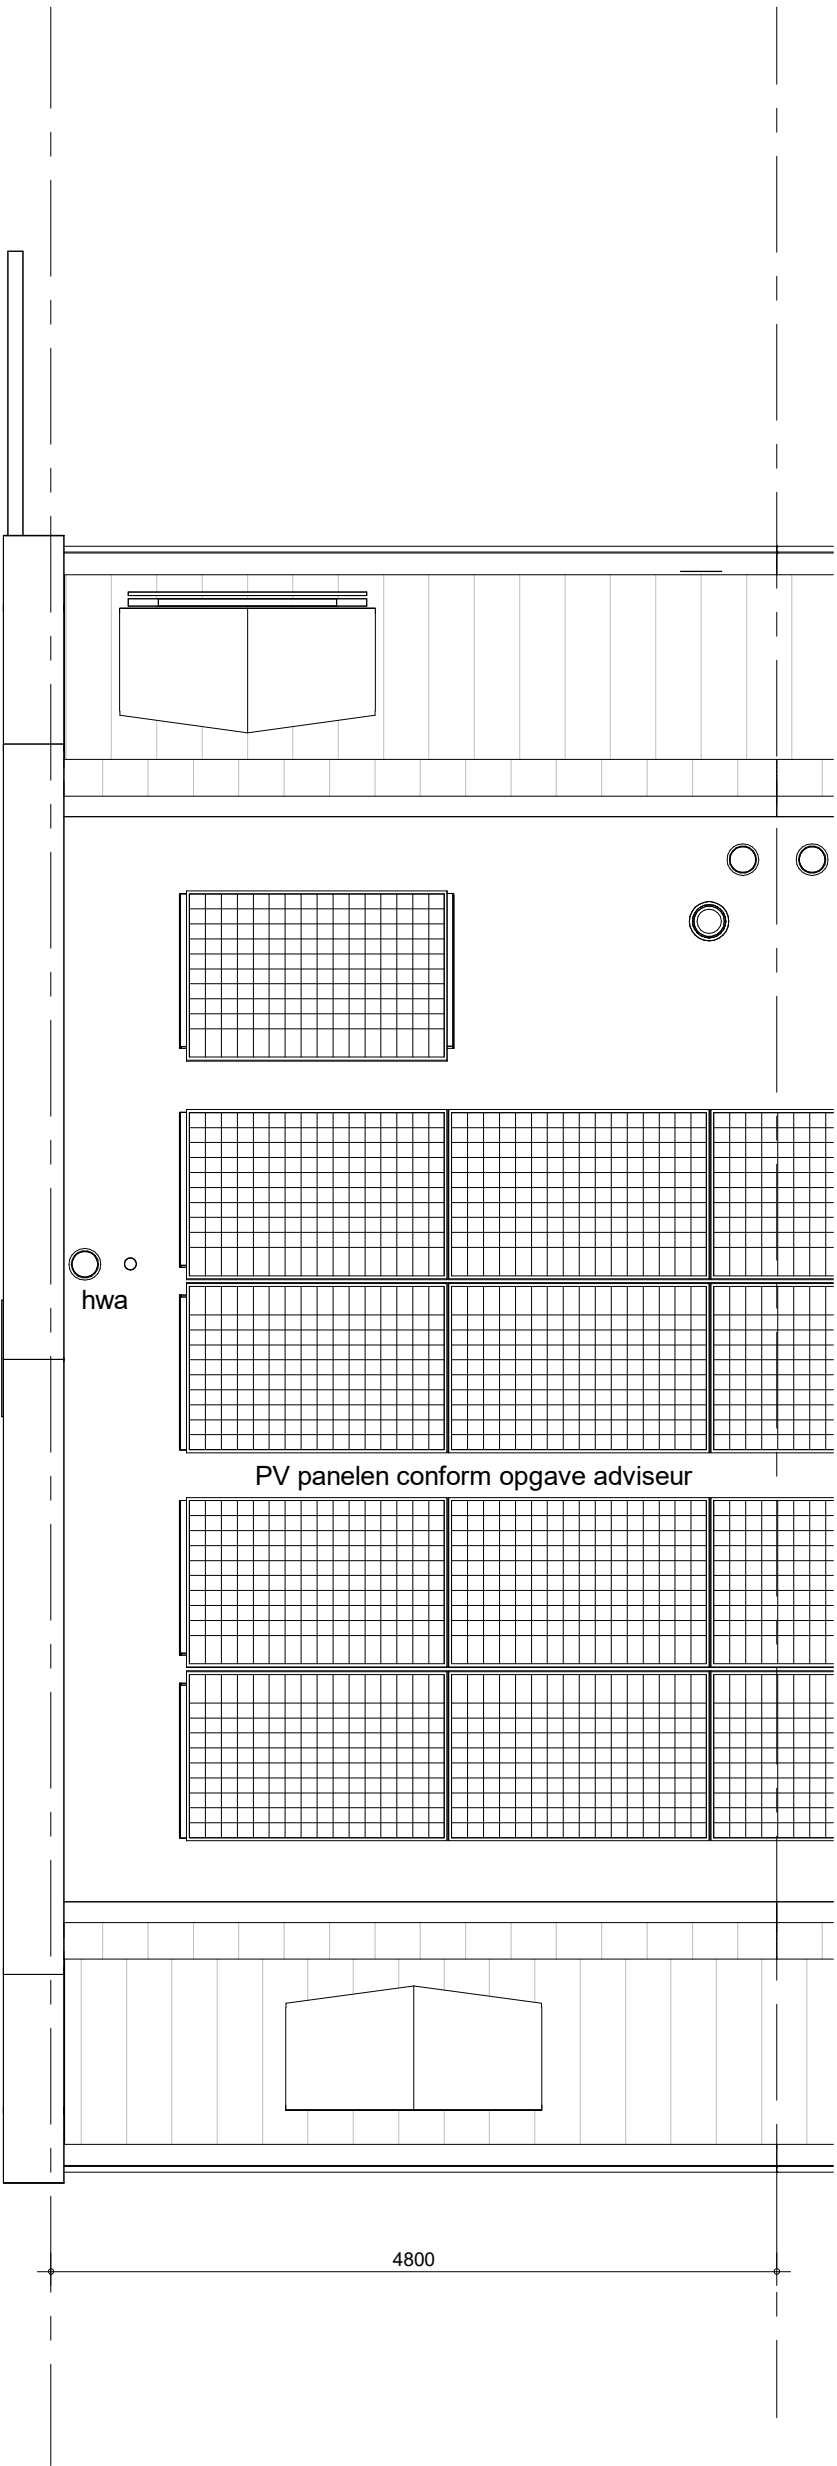


Hemelwaterafvoeren, zoals op de situatie-tekening en blokoverzichten is aangegeven.
Metselwerkdilataties, zoals op blokgevelaanzicht is aangegeven.



project
Vianen Hoef en Haag Fase H-45 koopwoningen
omschrijving
type X8k
dakaanzicht


getekend KEy	schaal 1:50
status definitief	datum 21-03-2023
project nr 09587A	
tekening nr V-X8k-03	wijz.

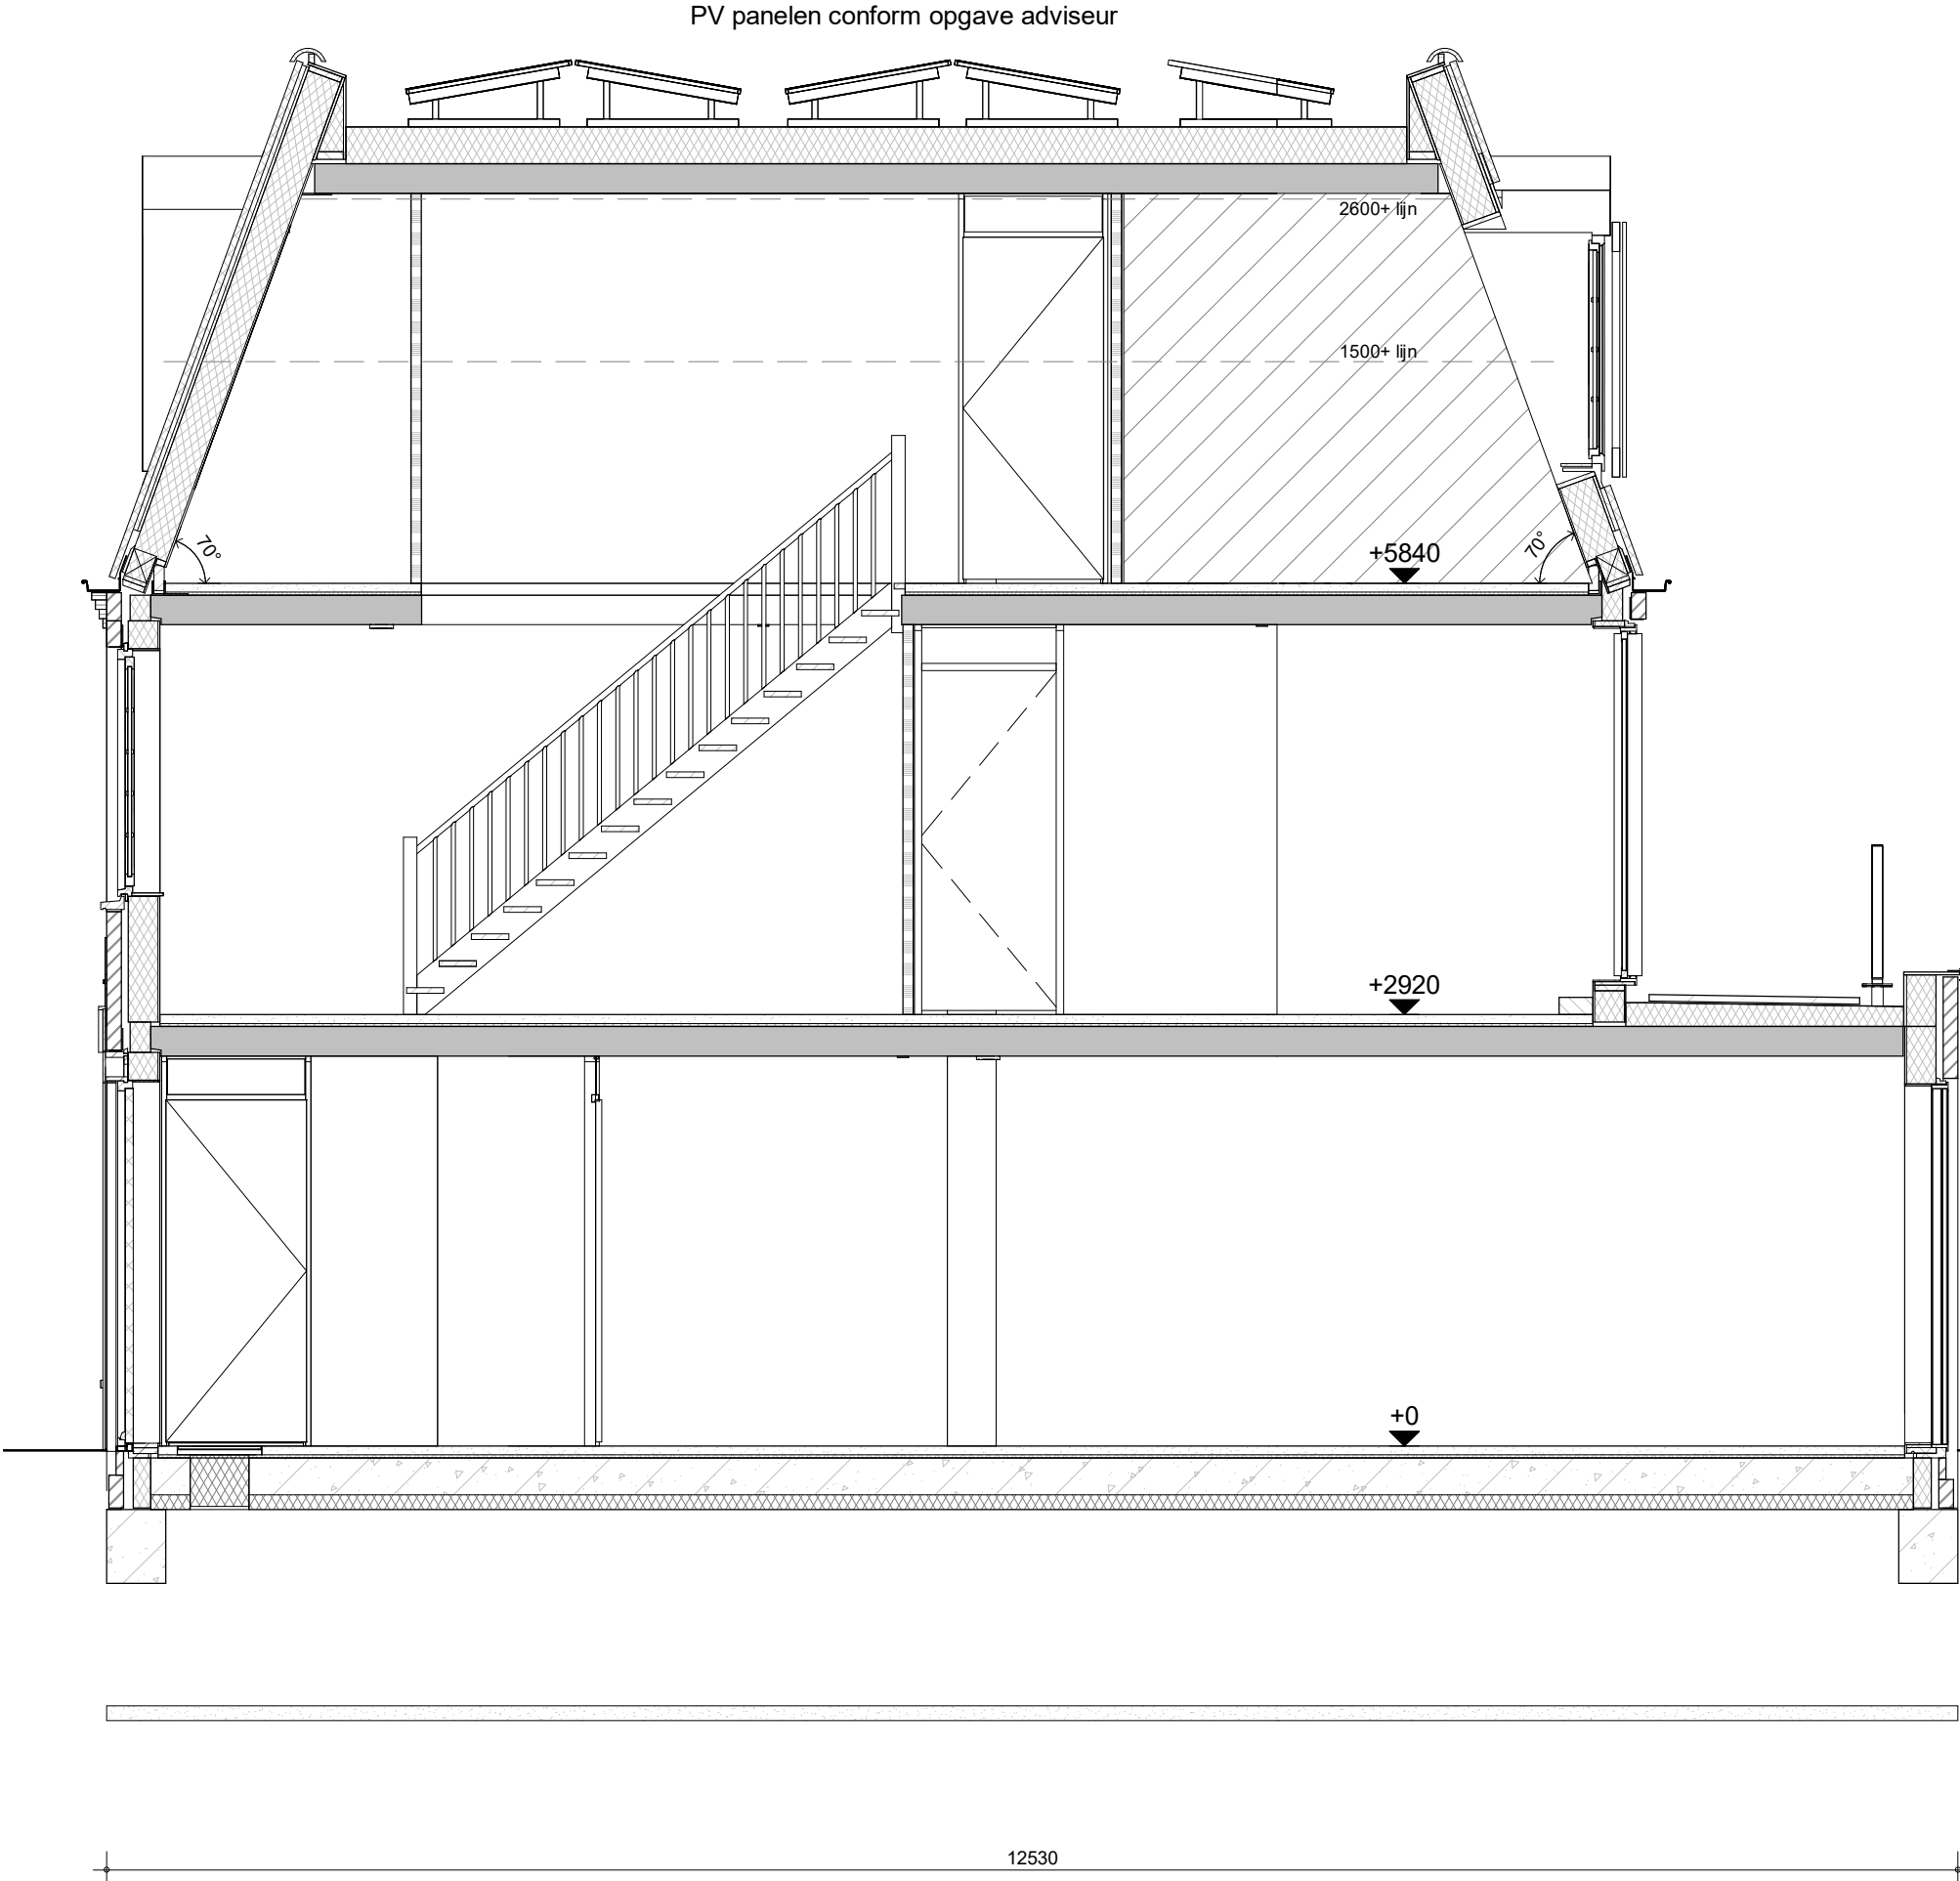

bouwnummer 34, 36, 37, 39 (als getekend)



project	Vianen Hoef en Haag Fase H-45 koopwoningen		
omschrijving	doorsnede		
getekend	KEY	status	definitief
project nr	09587A		
tekening nr	V-X-300		
schaal	1:50	datum	21-03-2023
		wijz.	

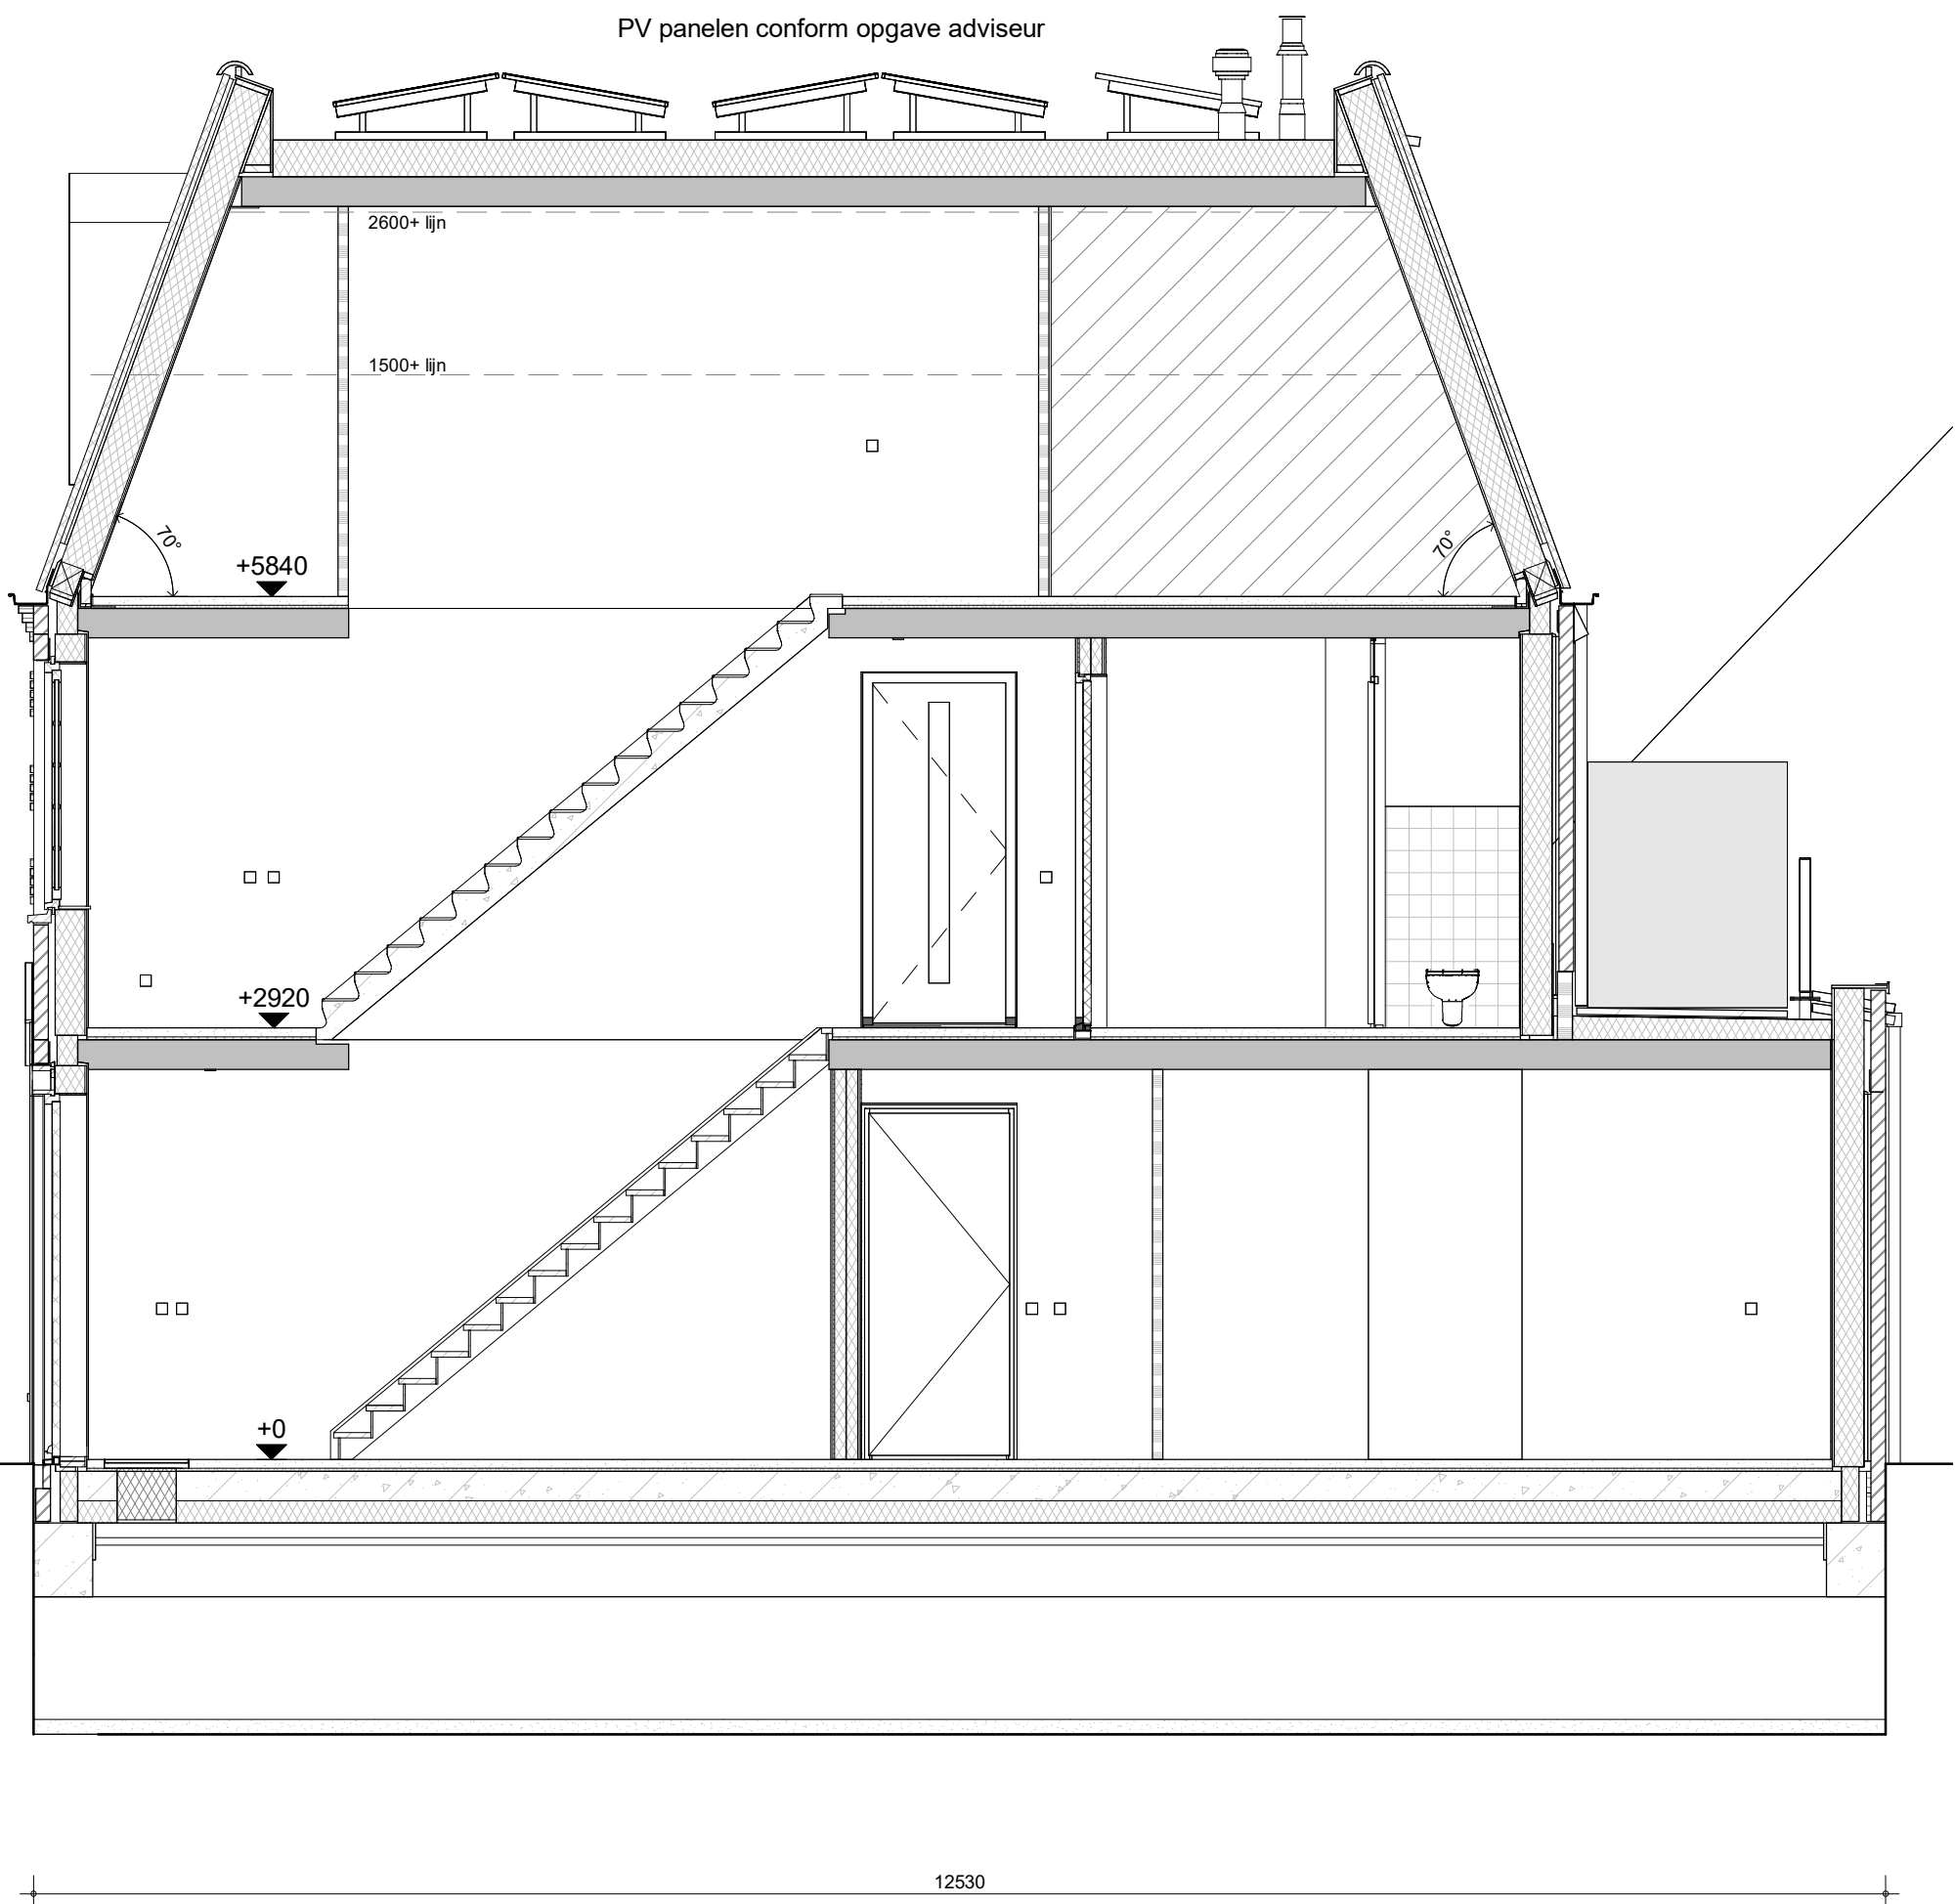

bouwnummer 35, 36, 38, 39 (als getekend)




project	Vianen Hoef en Haag Fase H-45 koopwoningen		
omschrijving	doorsnede		
getekend	KEY	schaal	1:50
status	definitief	datum	21-03-2023
project nr	09587A		
tekening nr	V-X-301	wijz.	

8.B

8.D

PV panelen conform opgave adviseur

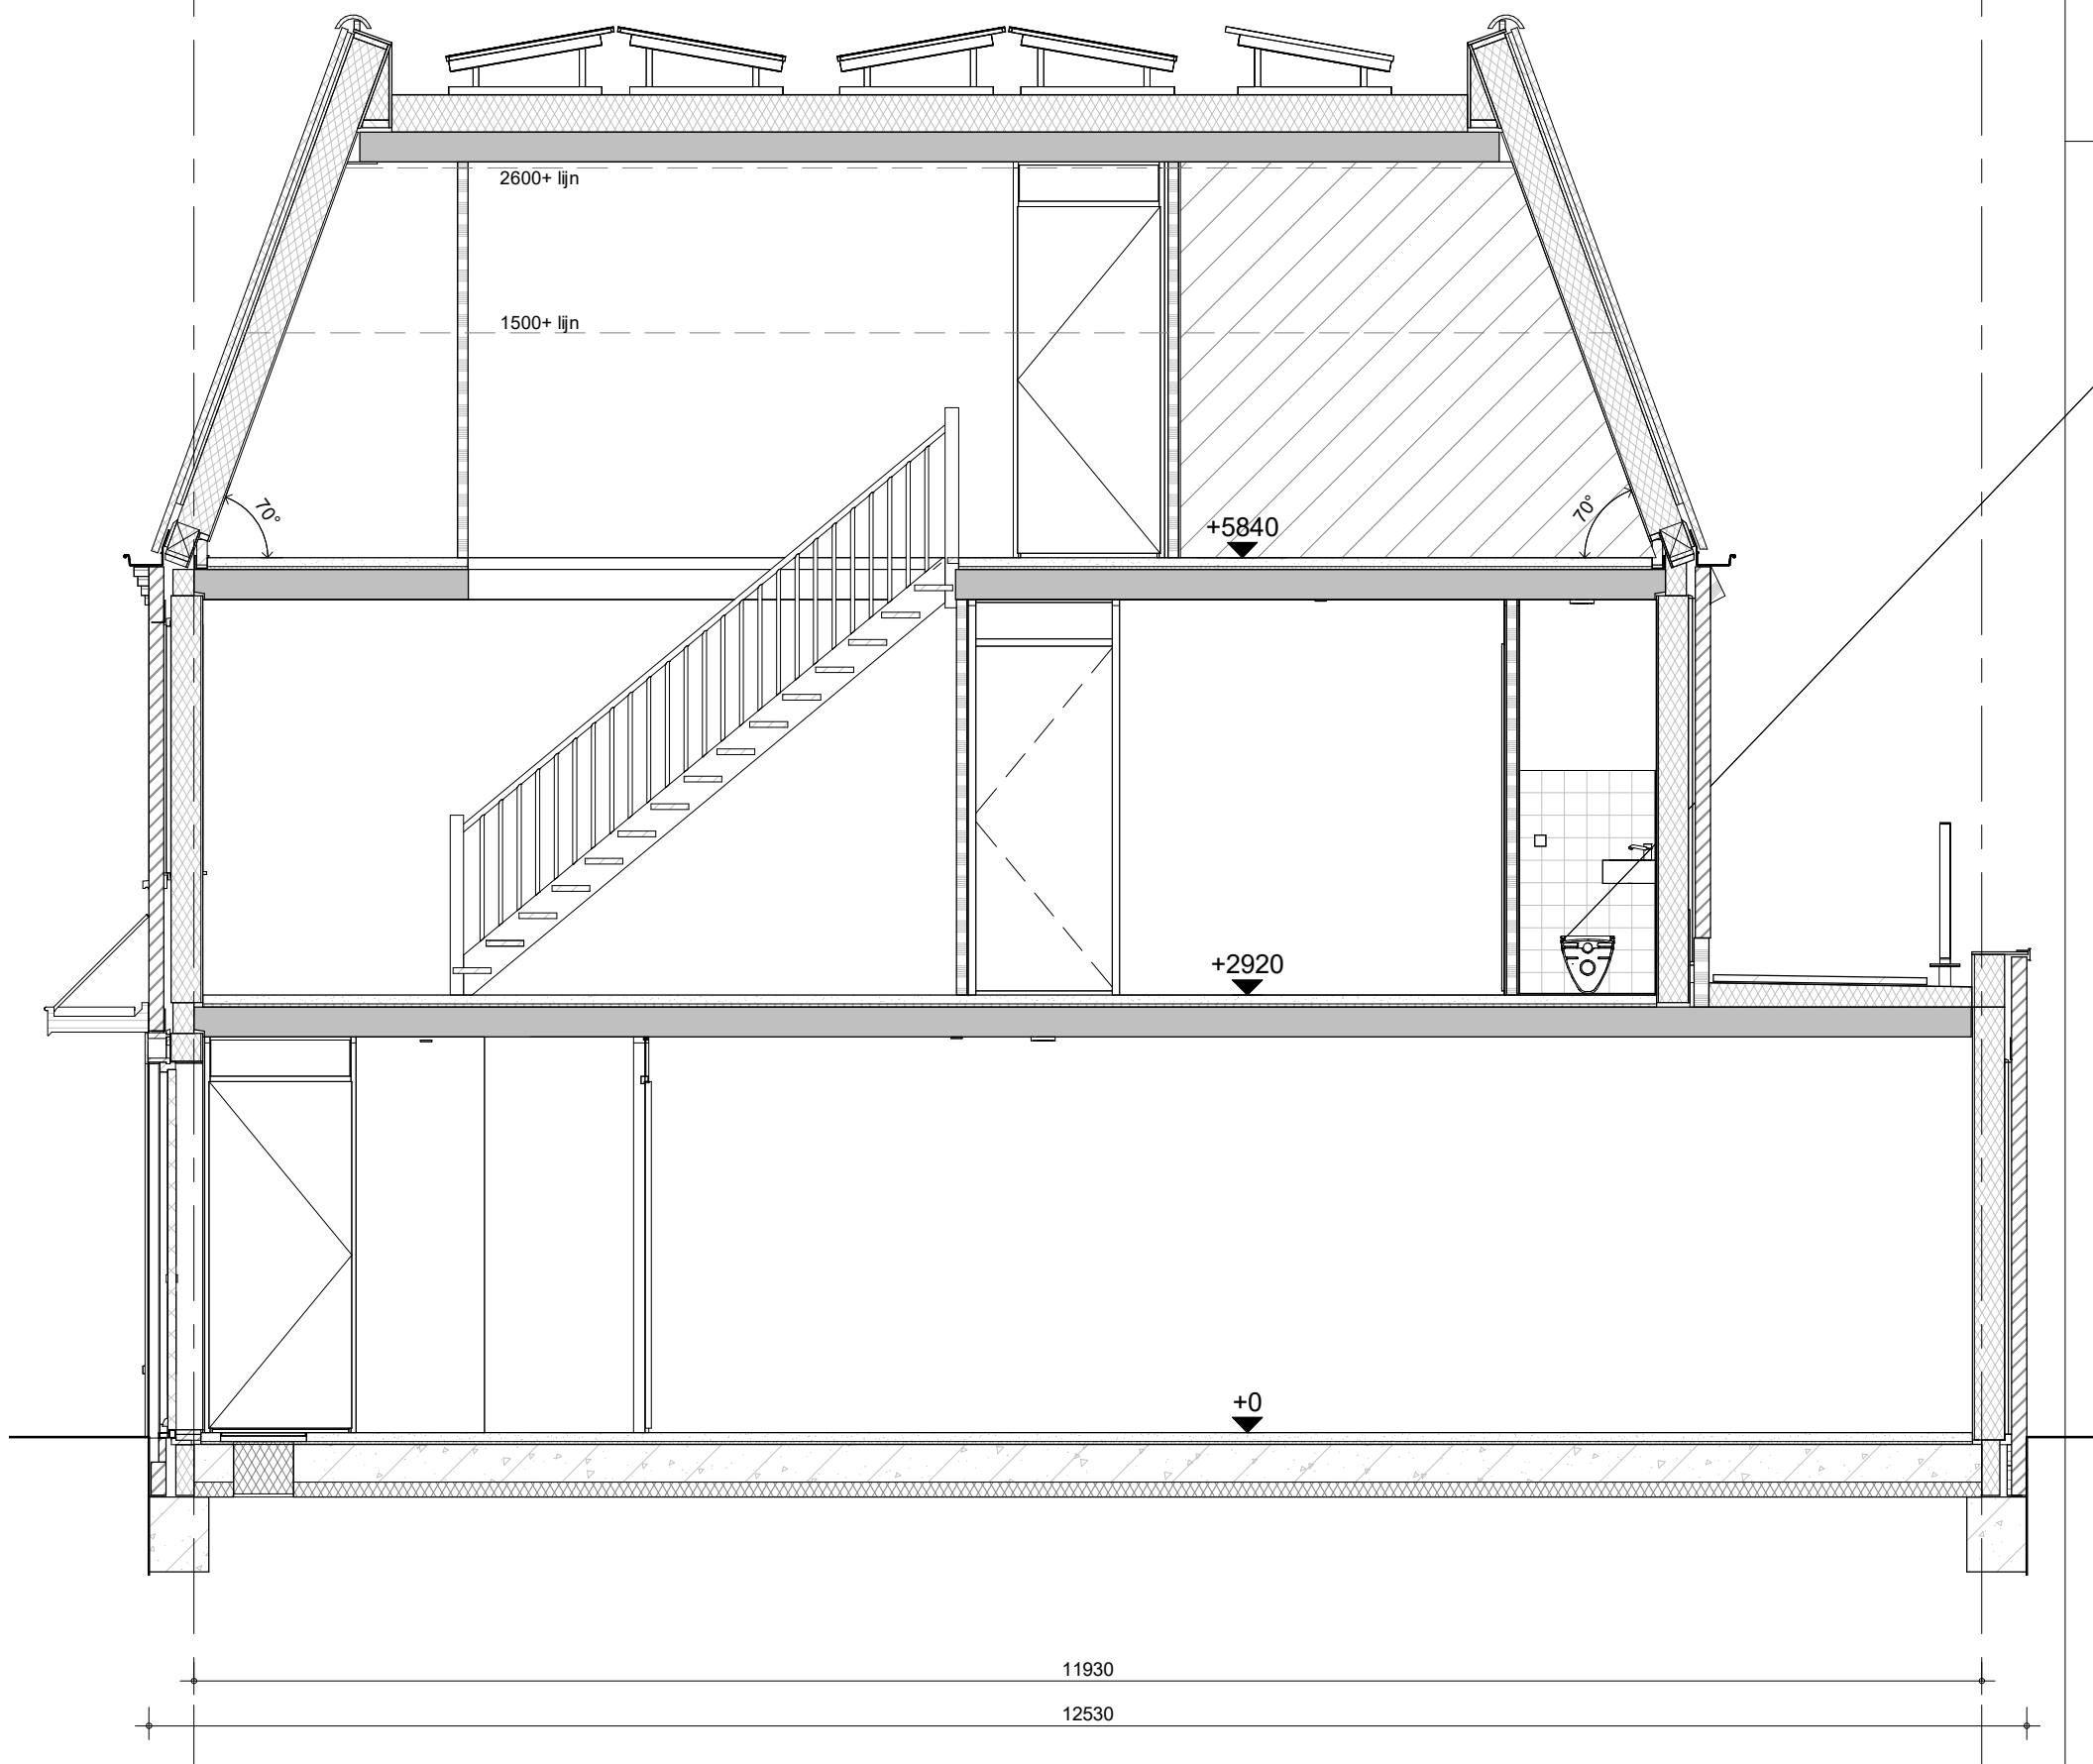


bouwnummer 40, 42 (als getekend)
bouwnummer 44, 45 (spiegelbeeld)



project
Vianen Hoef en Haag Fase H-45 koopwoningen
omschrijving
doorsnede

getekend
KEY
status
definitief
project nr
09587A
tekening nr
V-X-302
schaal
1:50
datum
21-03-2023
wijz.

formaat: A3s

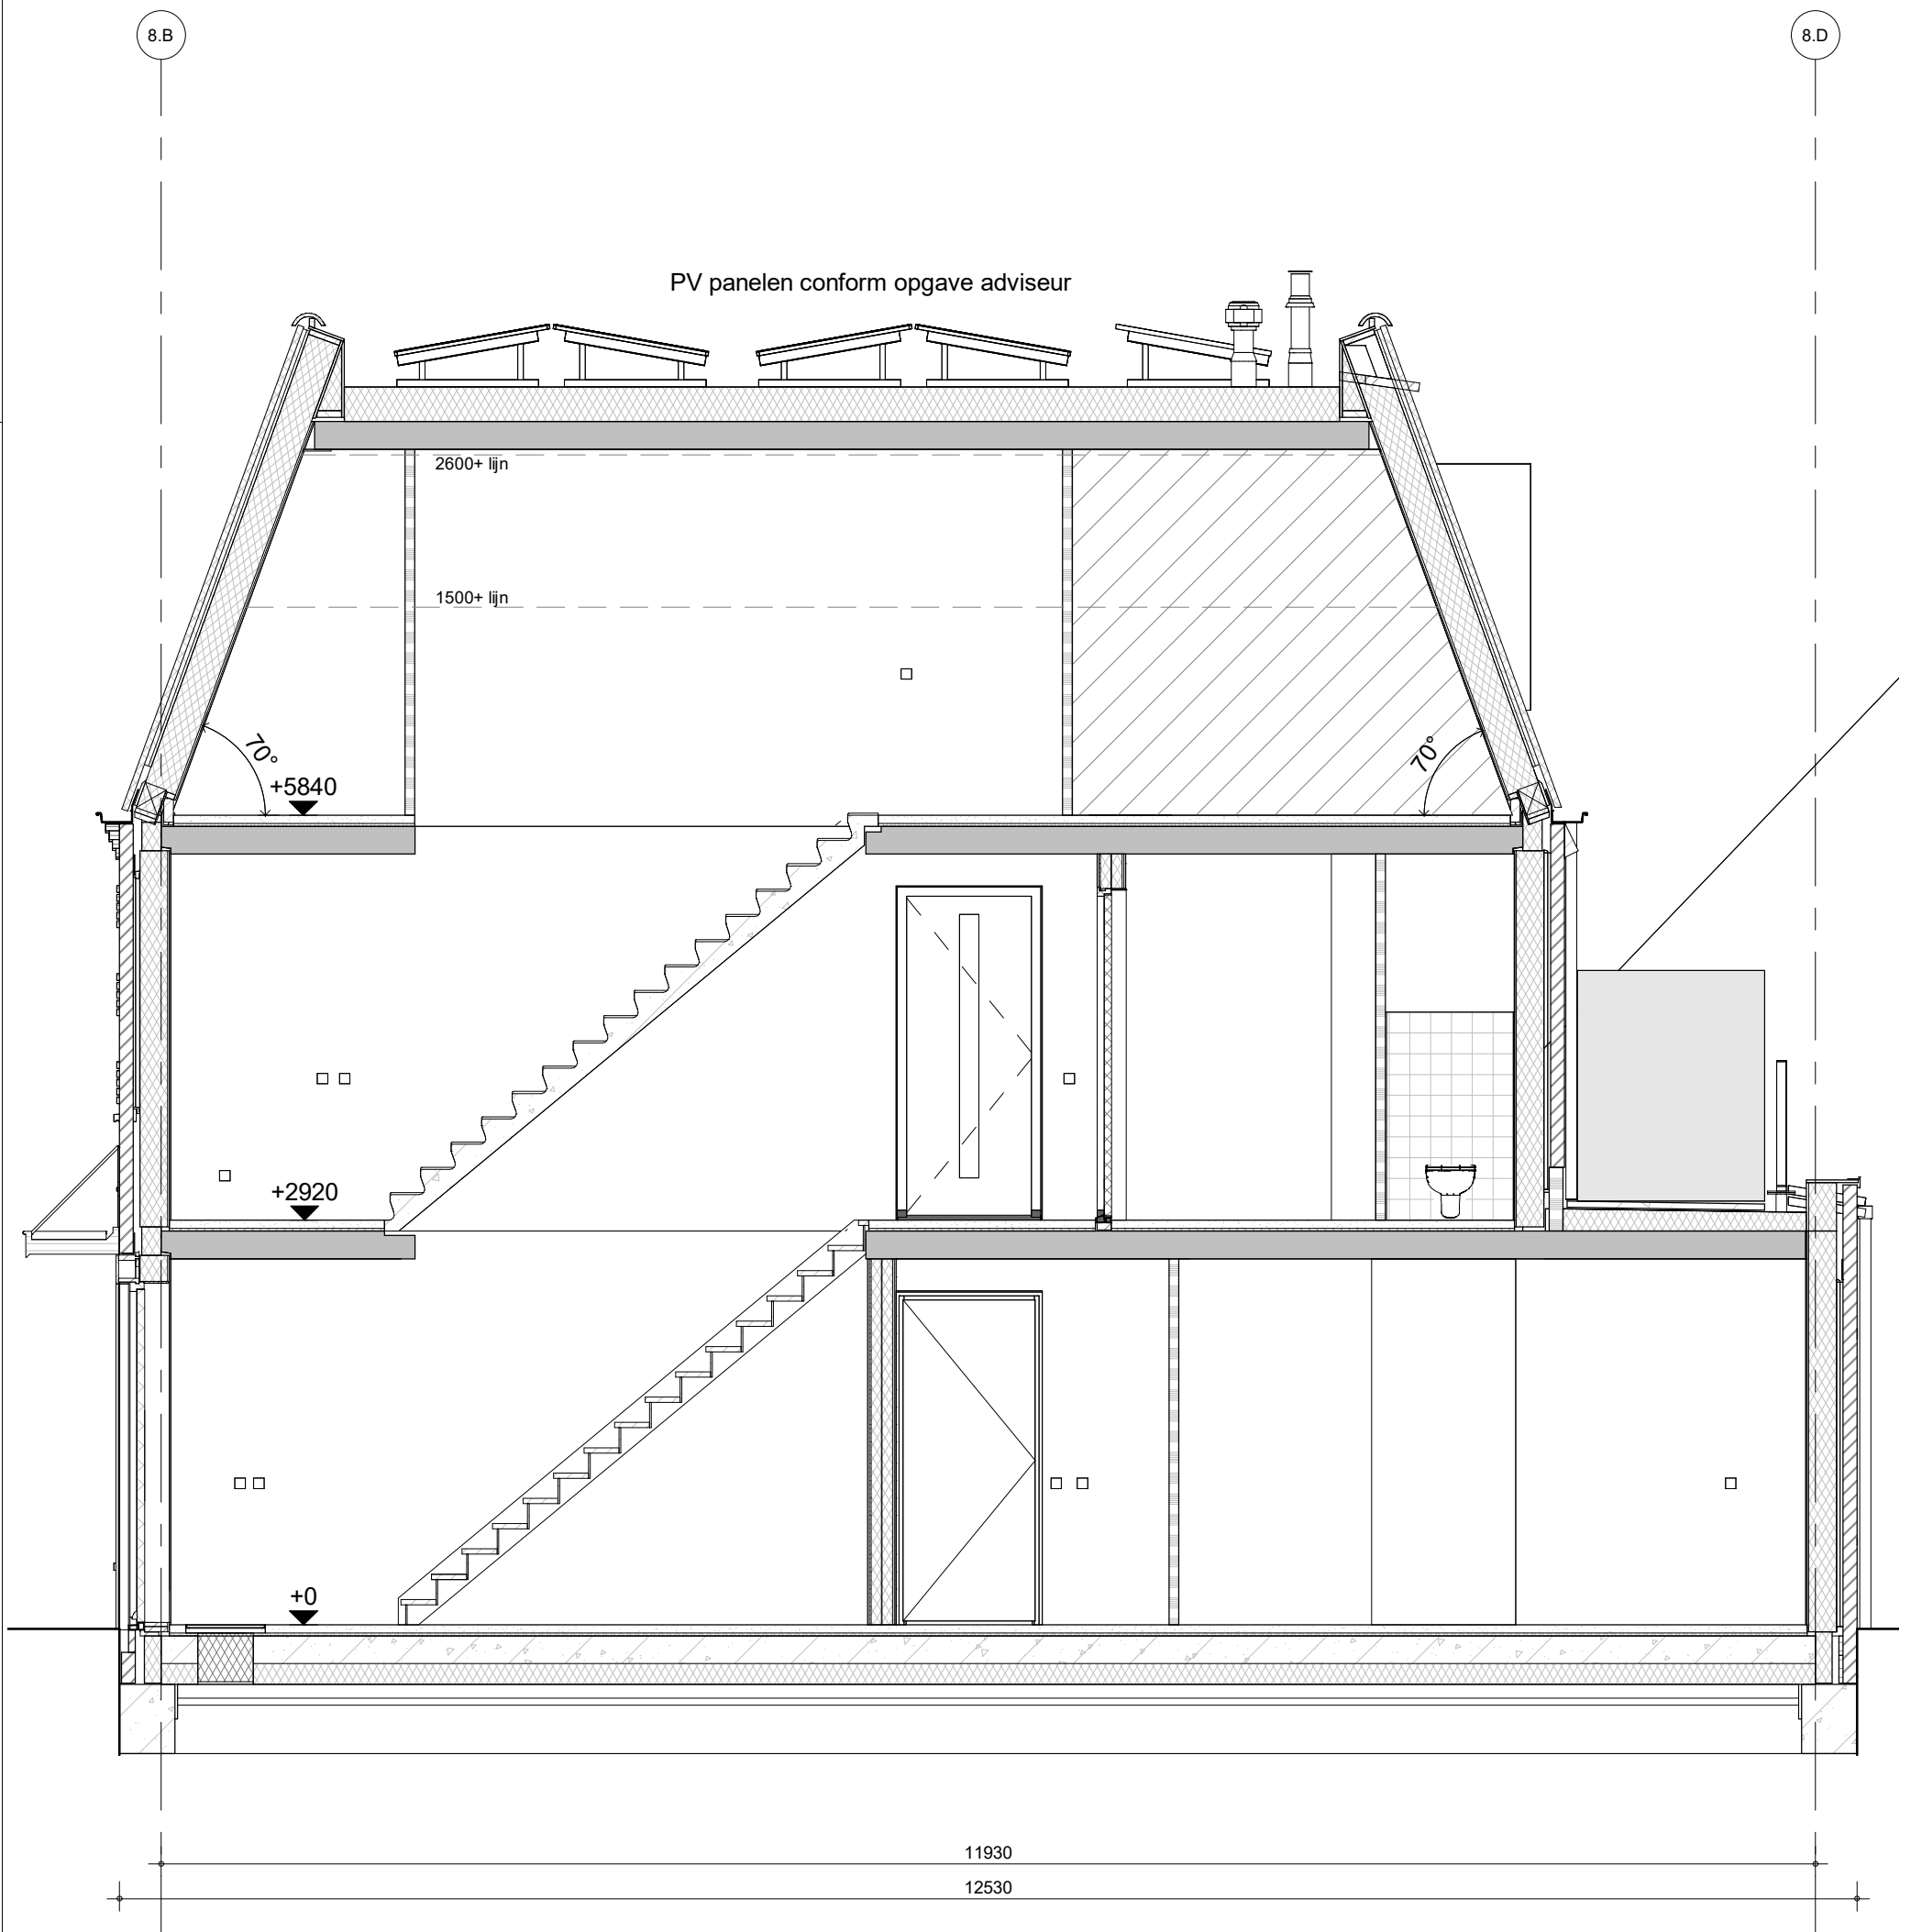

bouwnummers 41, 42 (als getekend)




project	Vianen Hoef en Haag Fase H-45 koopwoningen		
omschrijving	doorsnede		
getekend	KEY	status	definitief
project nr	09587A		
tekening nr	V-X-303		
schaal	1:50	datum	21-03-2023
wijz.			

8.B

8.D

PV panelen conform opgave adviseur

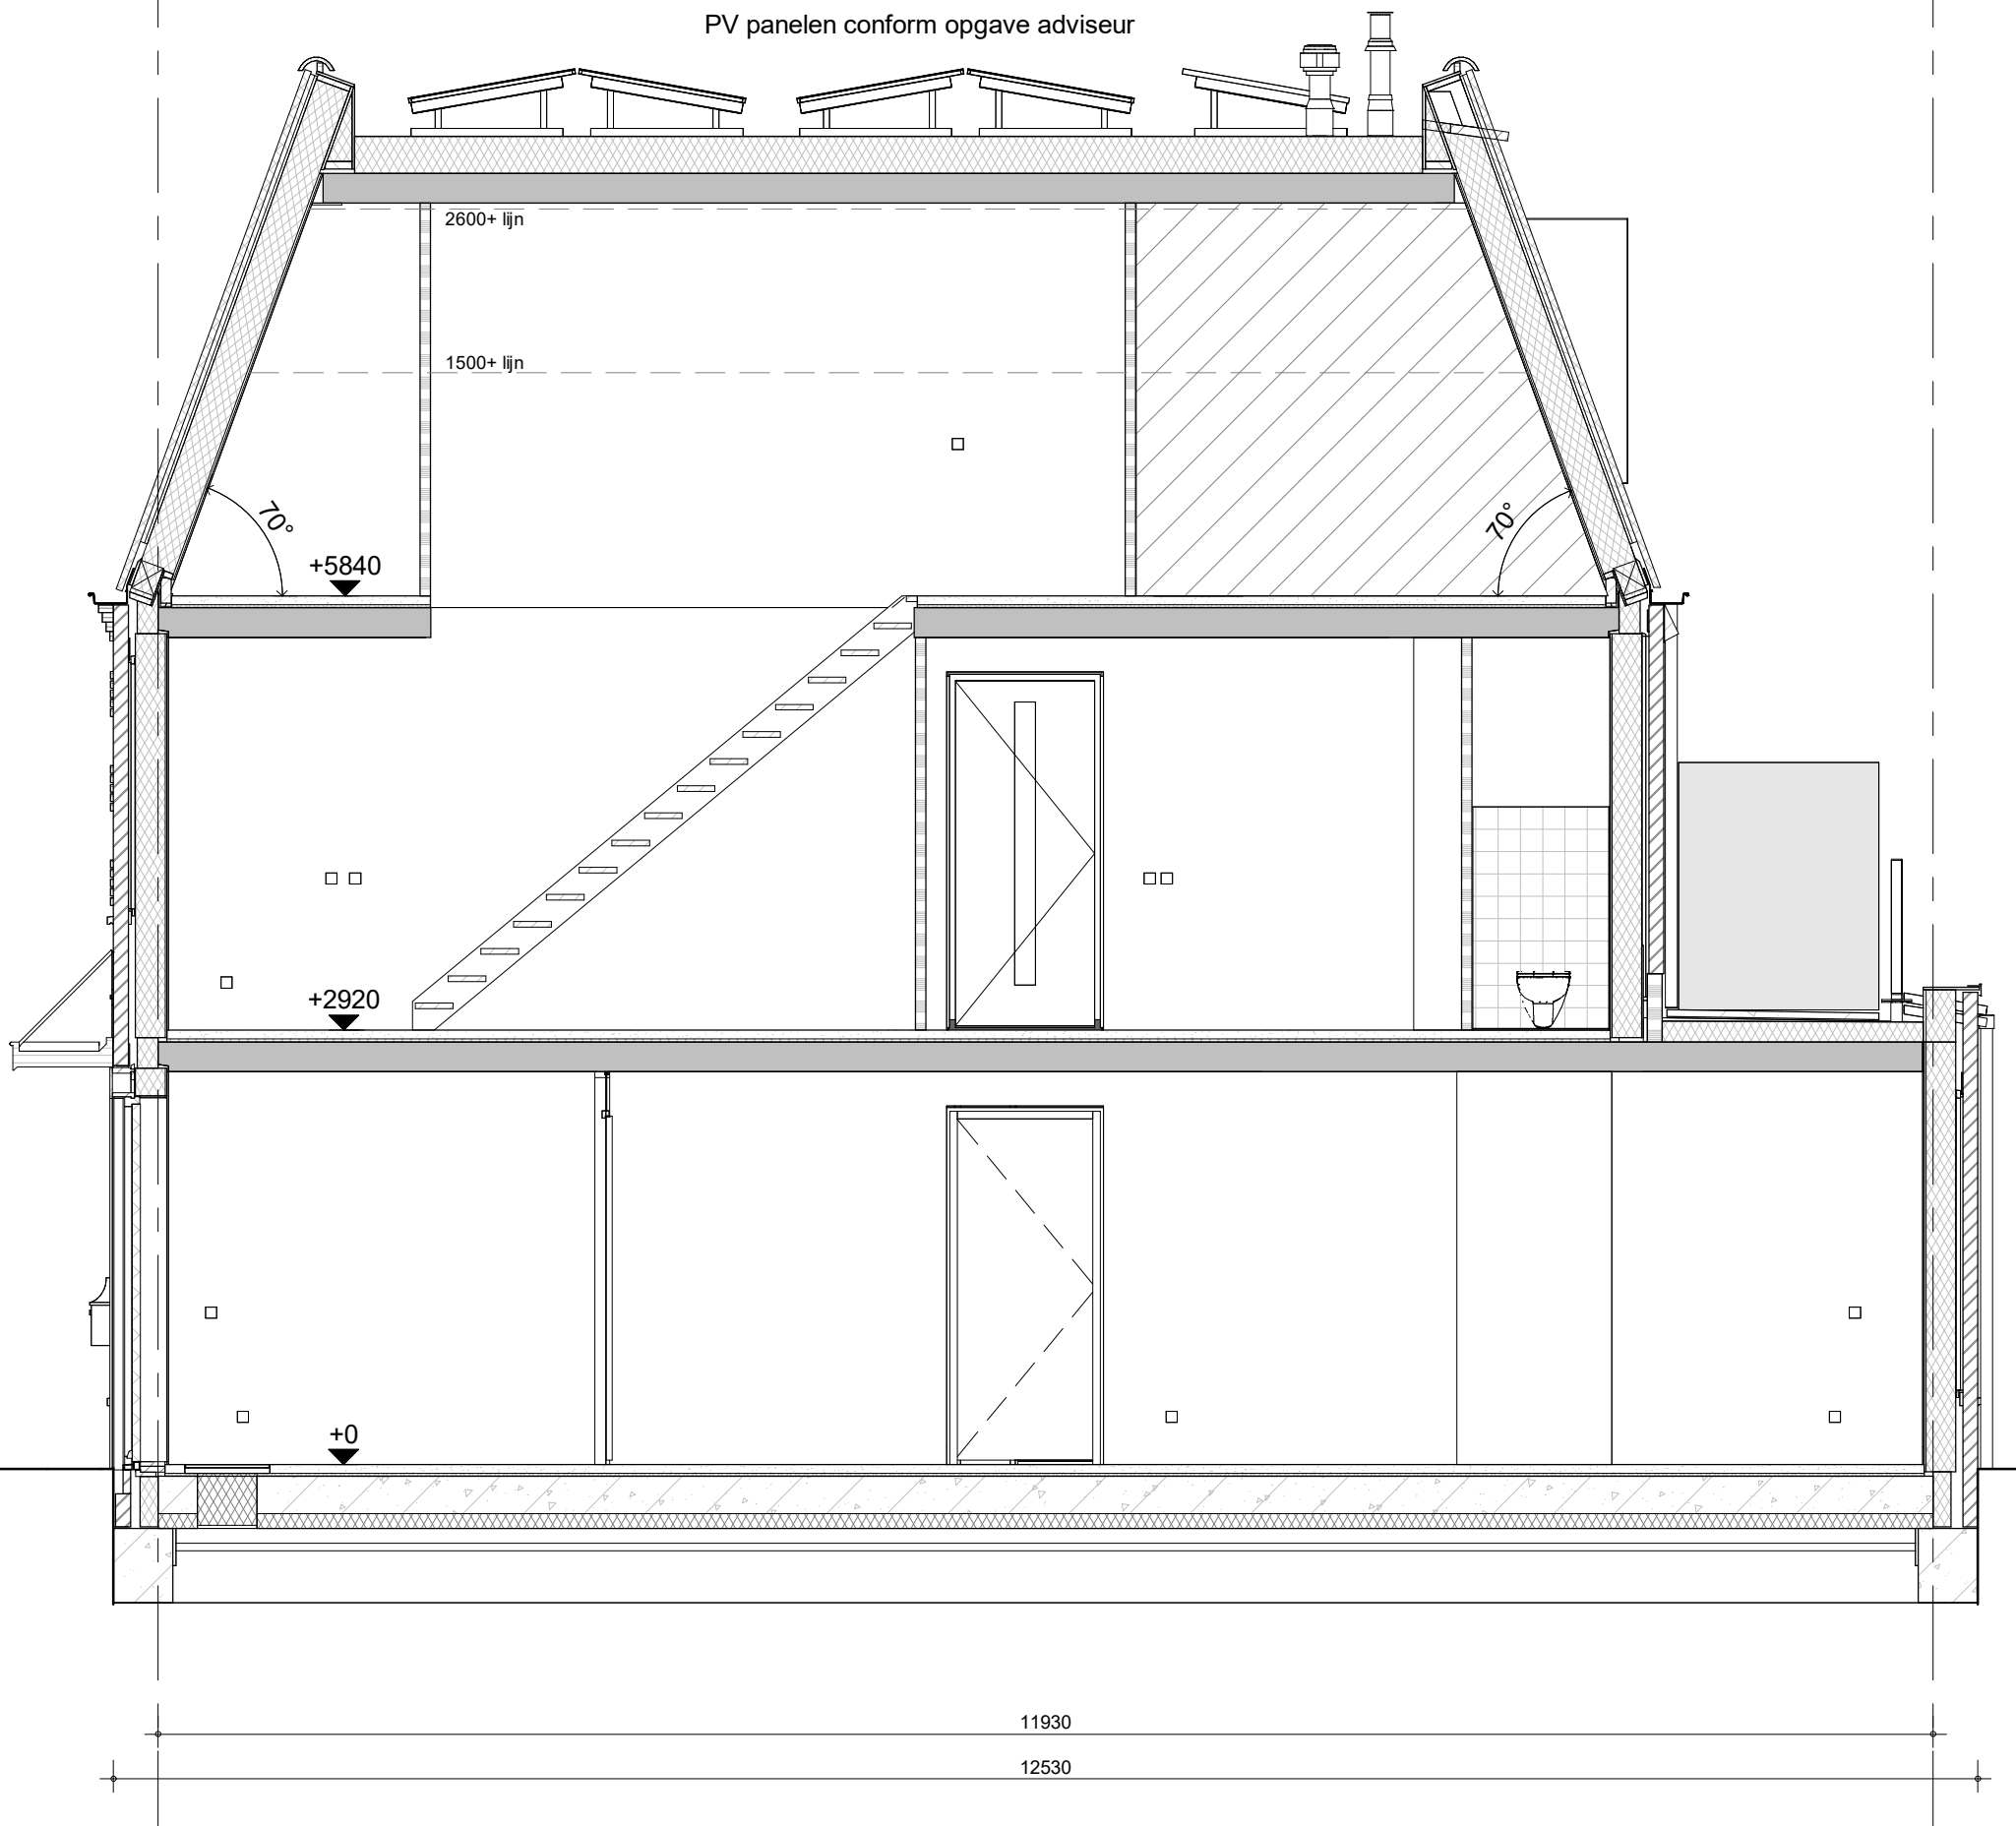

bouwnummers 44, 45 (als getekend)



project
Vianen Hoef en Haag Fase H-45 koopwoningen
omschrijving
doorsnede

getekend
KEY
status
definitief
project nr
09587A
tekening nr
V-X-304
schaal
1:50
datum
21-03-2023
wijz.




formaat: A3s

BAM Wonen bv

Hoef en Haag, Fase H
Vianen - 45 Koopwoningen
werknr. 09587A

Geveloverzichten

	project	getekend	schaal
	Vianen Hoef en Haag Fase H-45 koopwoningen	KEY	-
	omschrijving	status	datum
	voorblad geveloverzichten	definitief	21-03-2023
		project nr	
		09587A	
		tekening nr	wijz.
		V-500	

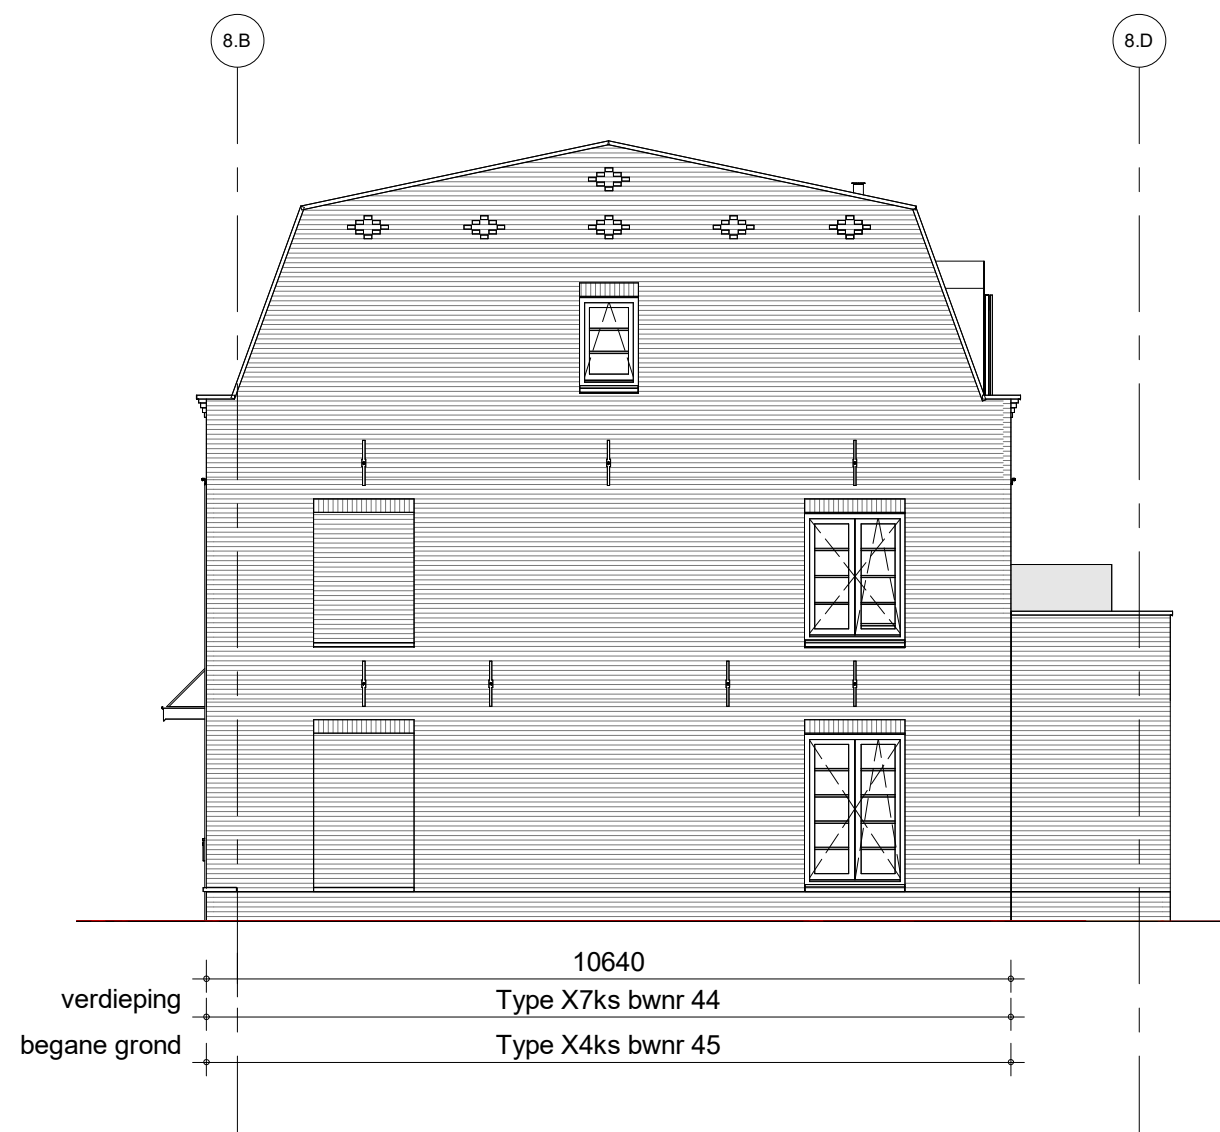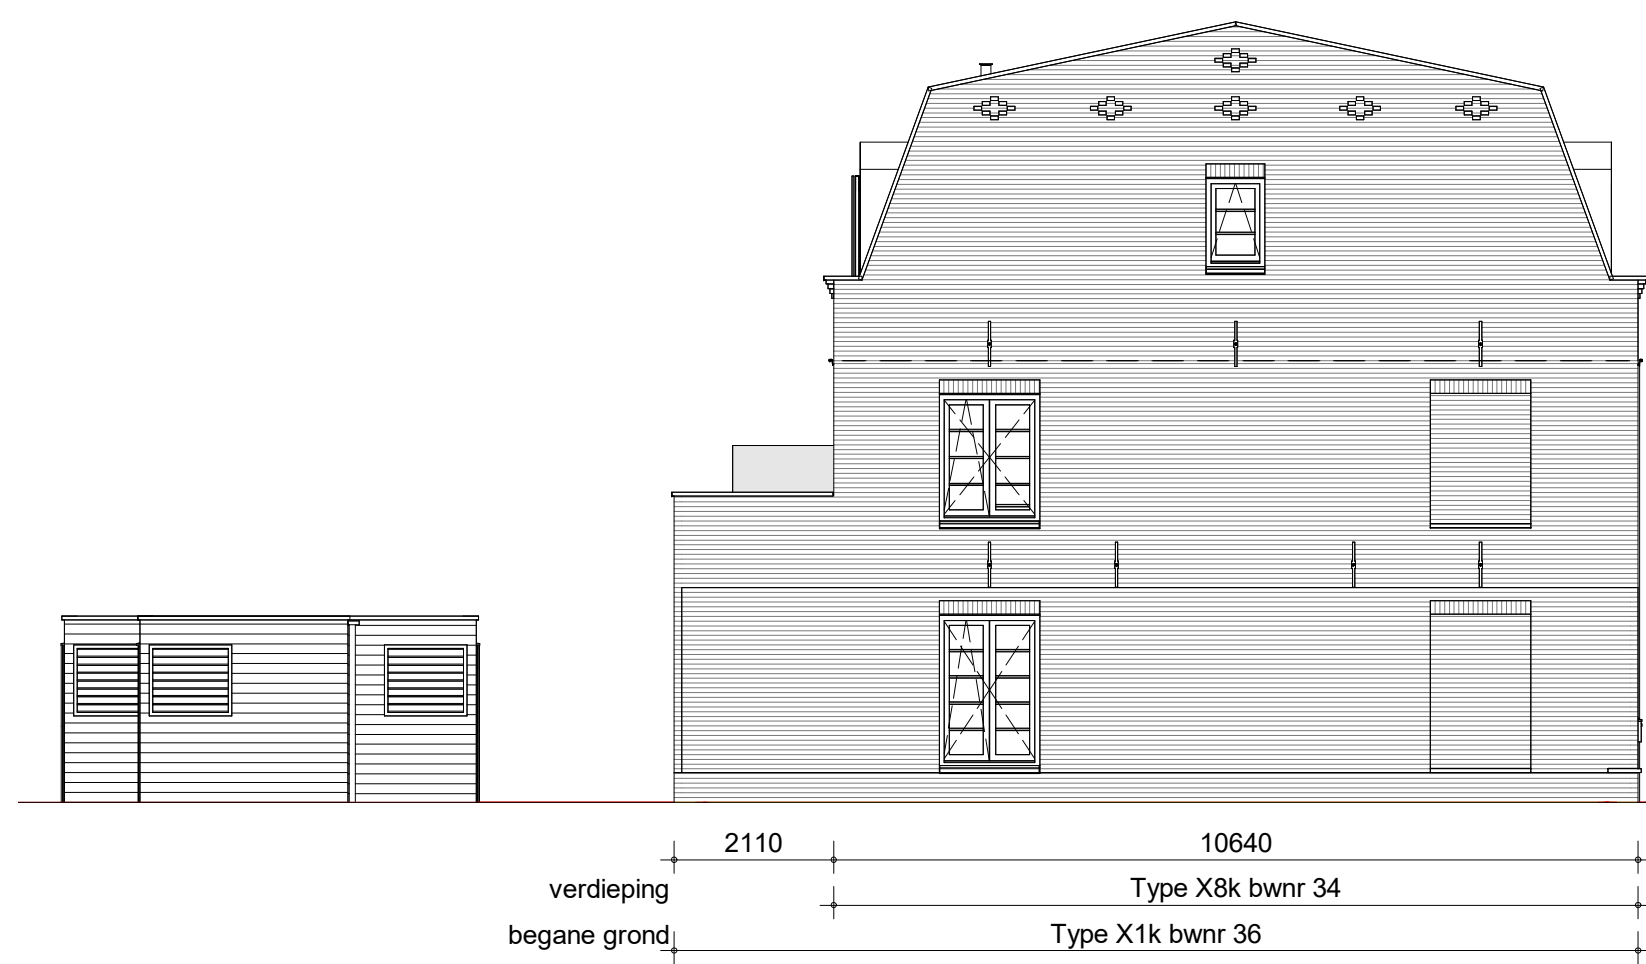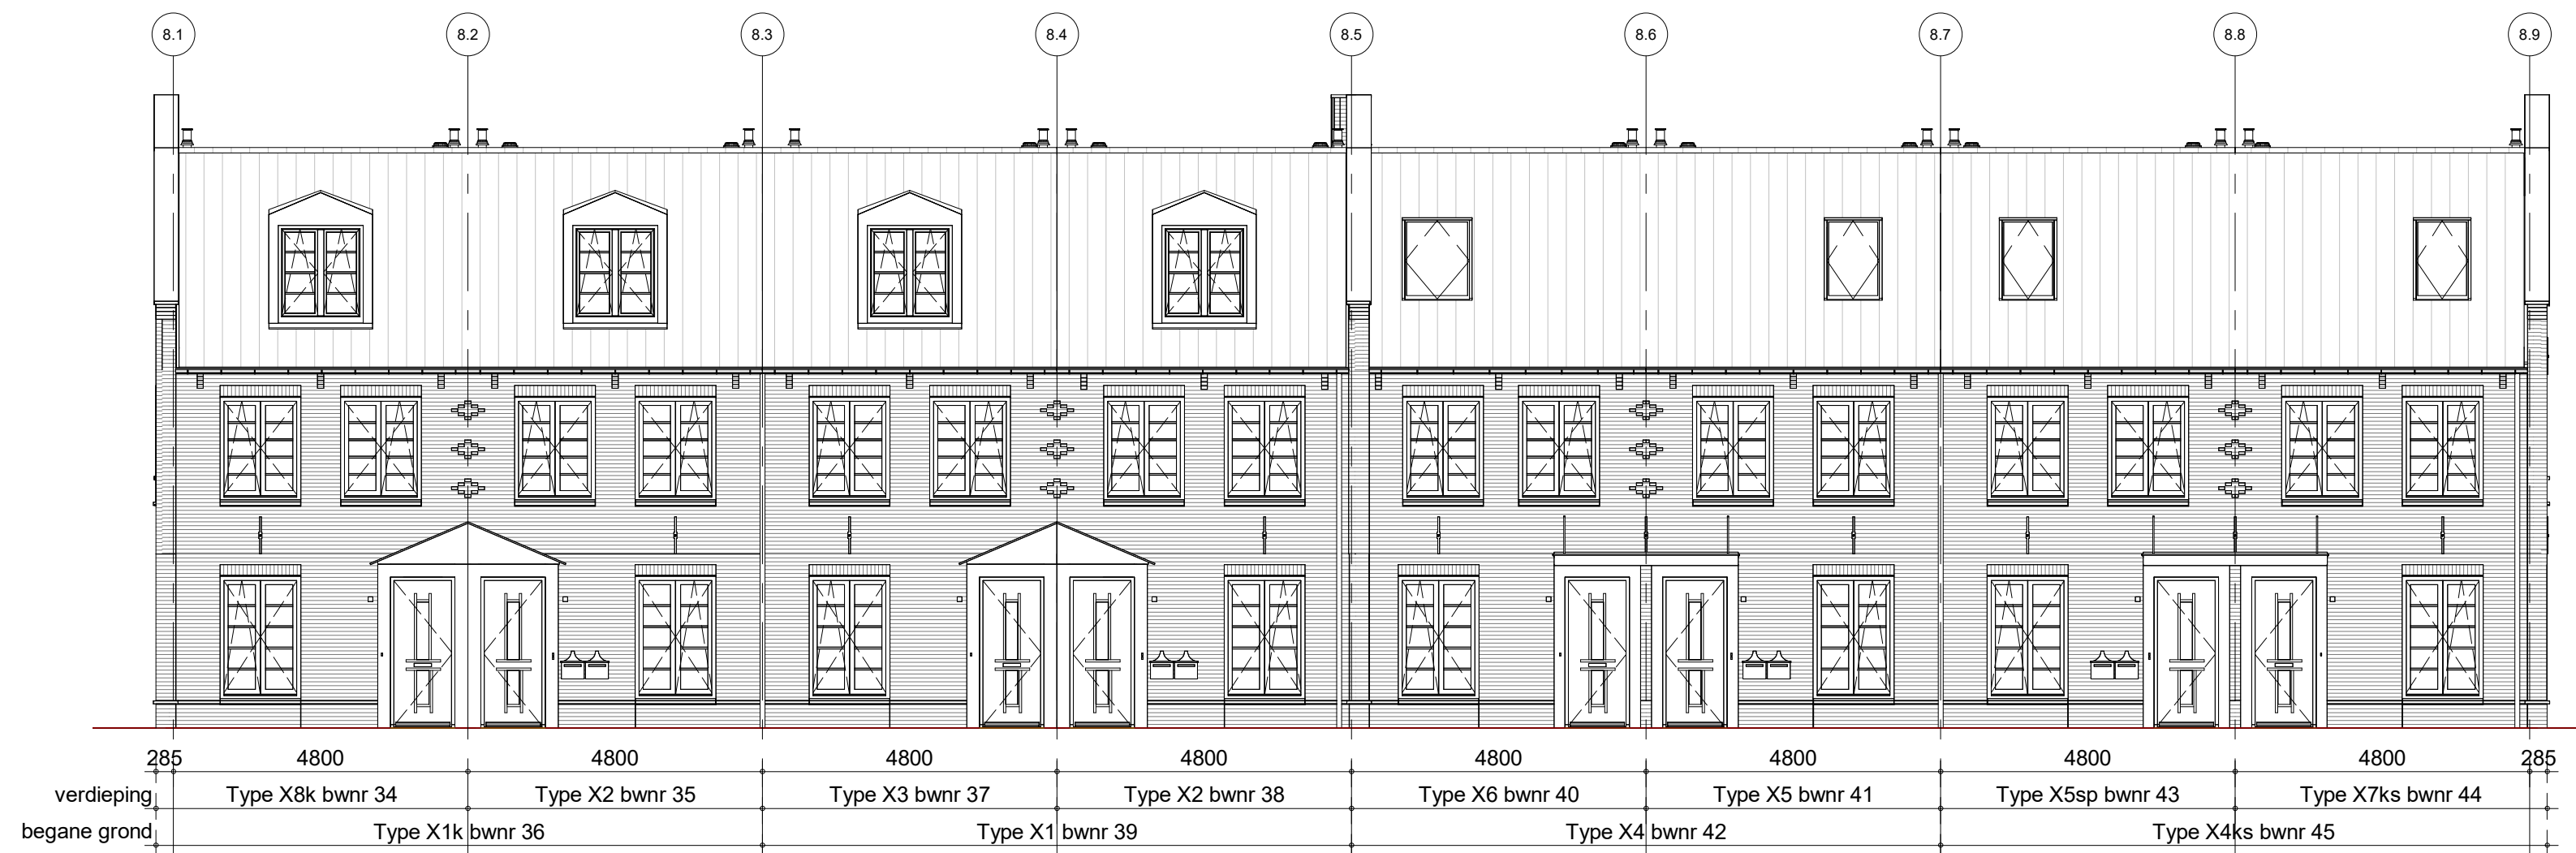

PV panelen zijn indicatief en worden conform een nader te bepalen opgave installateur bepaald

Voor kleur metselwerk zie kleur-materiaalstaat

Knipvoegen op stramien + positie HWA projectgebonden bepalen
Uitgangspunt HWA: 1x HWA per 2 woningen op stramien

	project	getekend	schaal
	Vianen Hoef en Haag Fase H-45 koopwoningen	KEY	1:100
	omschrijving	status	datum
	blok 08	definitief	21-03-2023
tekening nr		project nr	
V-508		09587A	
		tekening nr	wijz.