


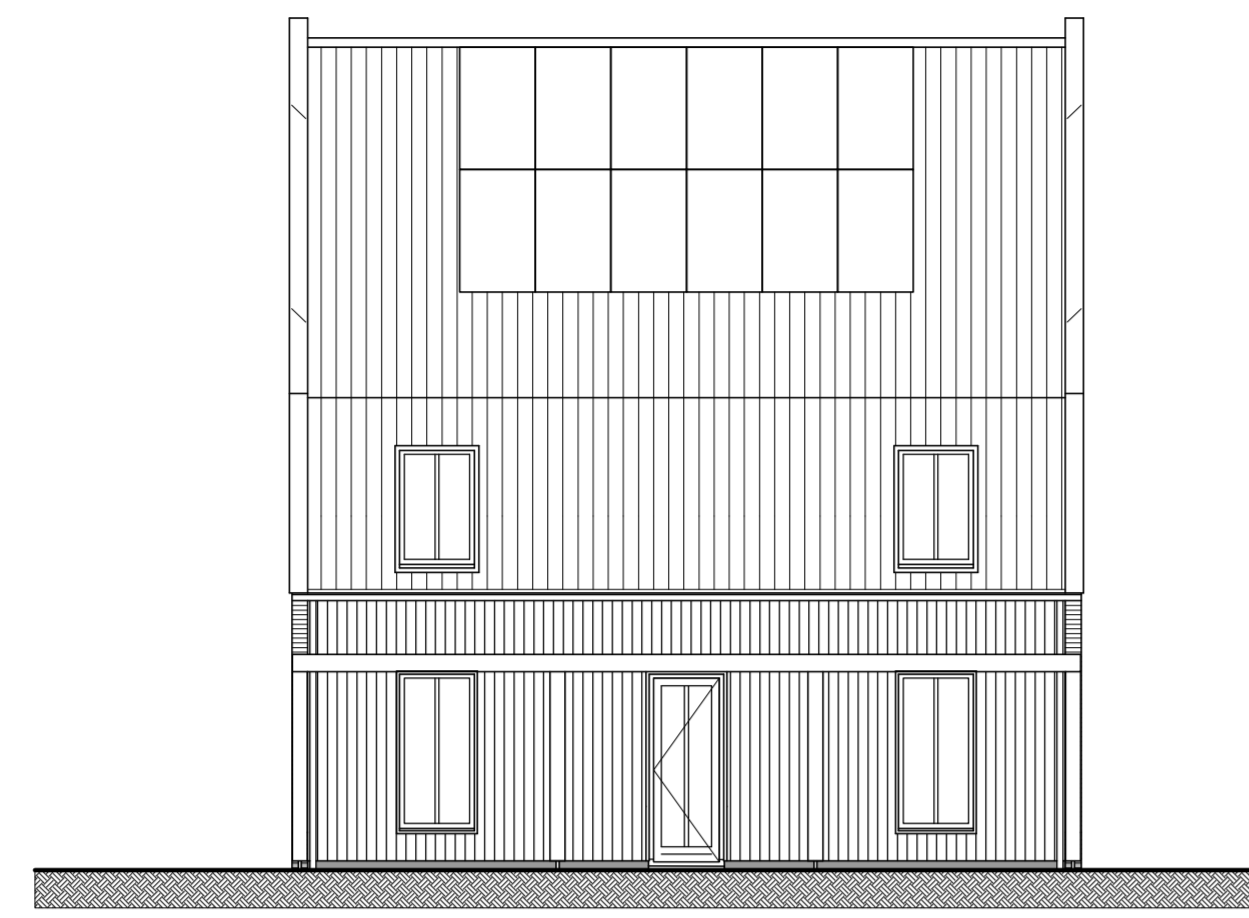


Voorgevel
schaal 1:100
bouwnummer : 44




Zijgevel
schaal 1:100
bouwnummer : 44



Achtergevel
schaal 1:100
bouwnummer : 44

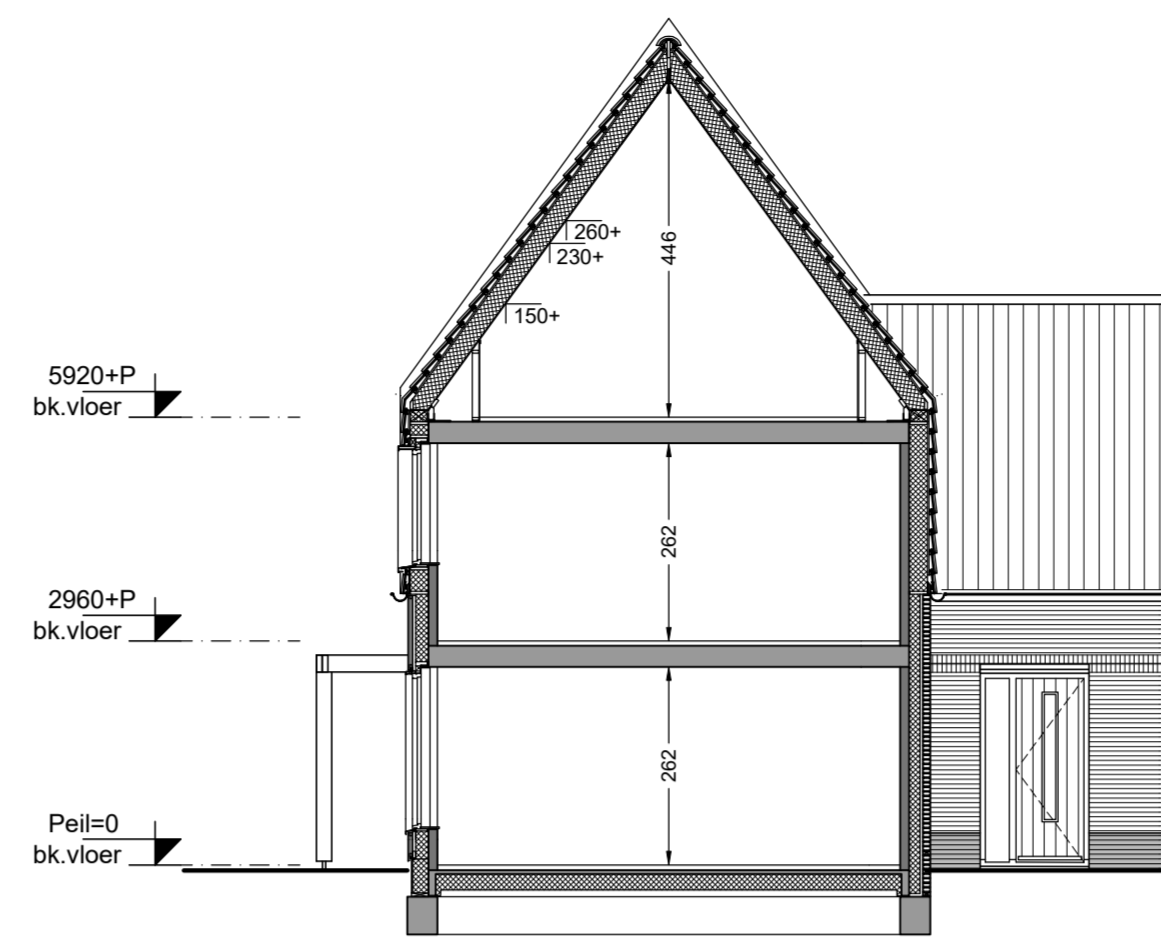

Doorsnede A53
schaal 1:100
bouwnummer : 44

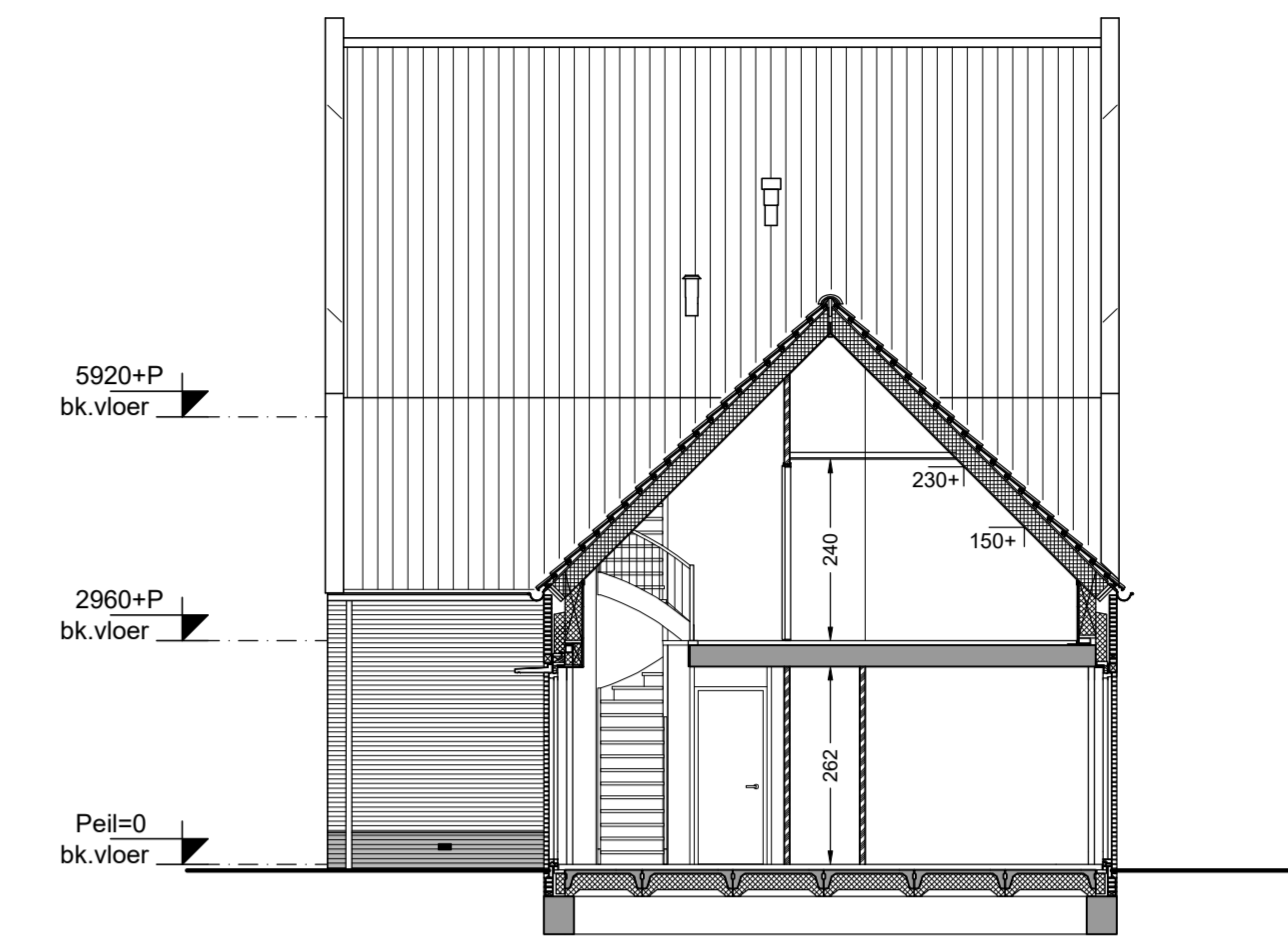


Doorsnede B53
schaal 1:100
bouwnummer : 44

Renvooi materialen


- Beton
- Metselwerk baksteen
- Kalkzandsteen
- Lichte scheidingswand
- Isolatie
- Isolatie + houten geveldelen
- Vormsteen 1-kop groot met logo Gebroeders Blokland

Renvooi installatie


- Deurbel
- Beldrukker
- Wandlichtpunt
- Plafondlichtpunt
- Enkelpolige schakelaar
- Wisselschakelaar
- Serieschakelaar
- Wandcontactdoos enkelvoudig, geaard
- Wandcontactdoos tweevoudig, geaard
- Aansluitpunt omvormer pv-panelen
- Thermostaat
- Centrale antenne-richting
- Loze leiding algemeen
- Rookmelder (aangesloten op het lichtnet)
- Afvoerpunt mechanische ventilatie
- Toevoerpunt mechanische ventilatie
- Buitenkraan
- Opstelplaats wasmachine
- Opstelplaats wasdroger
- Opstelplaats warmtepomp
- Opstelplaats warmterugwininstallatie
- Verdelers vloerverwarming
- Vloerverwarming
- Radiator
- Keuken / badkamer / elektra conform opgave leverancier
- Kruipluik
- Bovenkant vensterbank t.o.v. vloerpeil in mm
- Ventilatorooster in gevel
- Lichtpunt op gevel
- Deur met bovenlicht - dicht paneel
- Deur met bovenlicht - glas

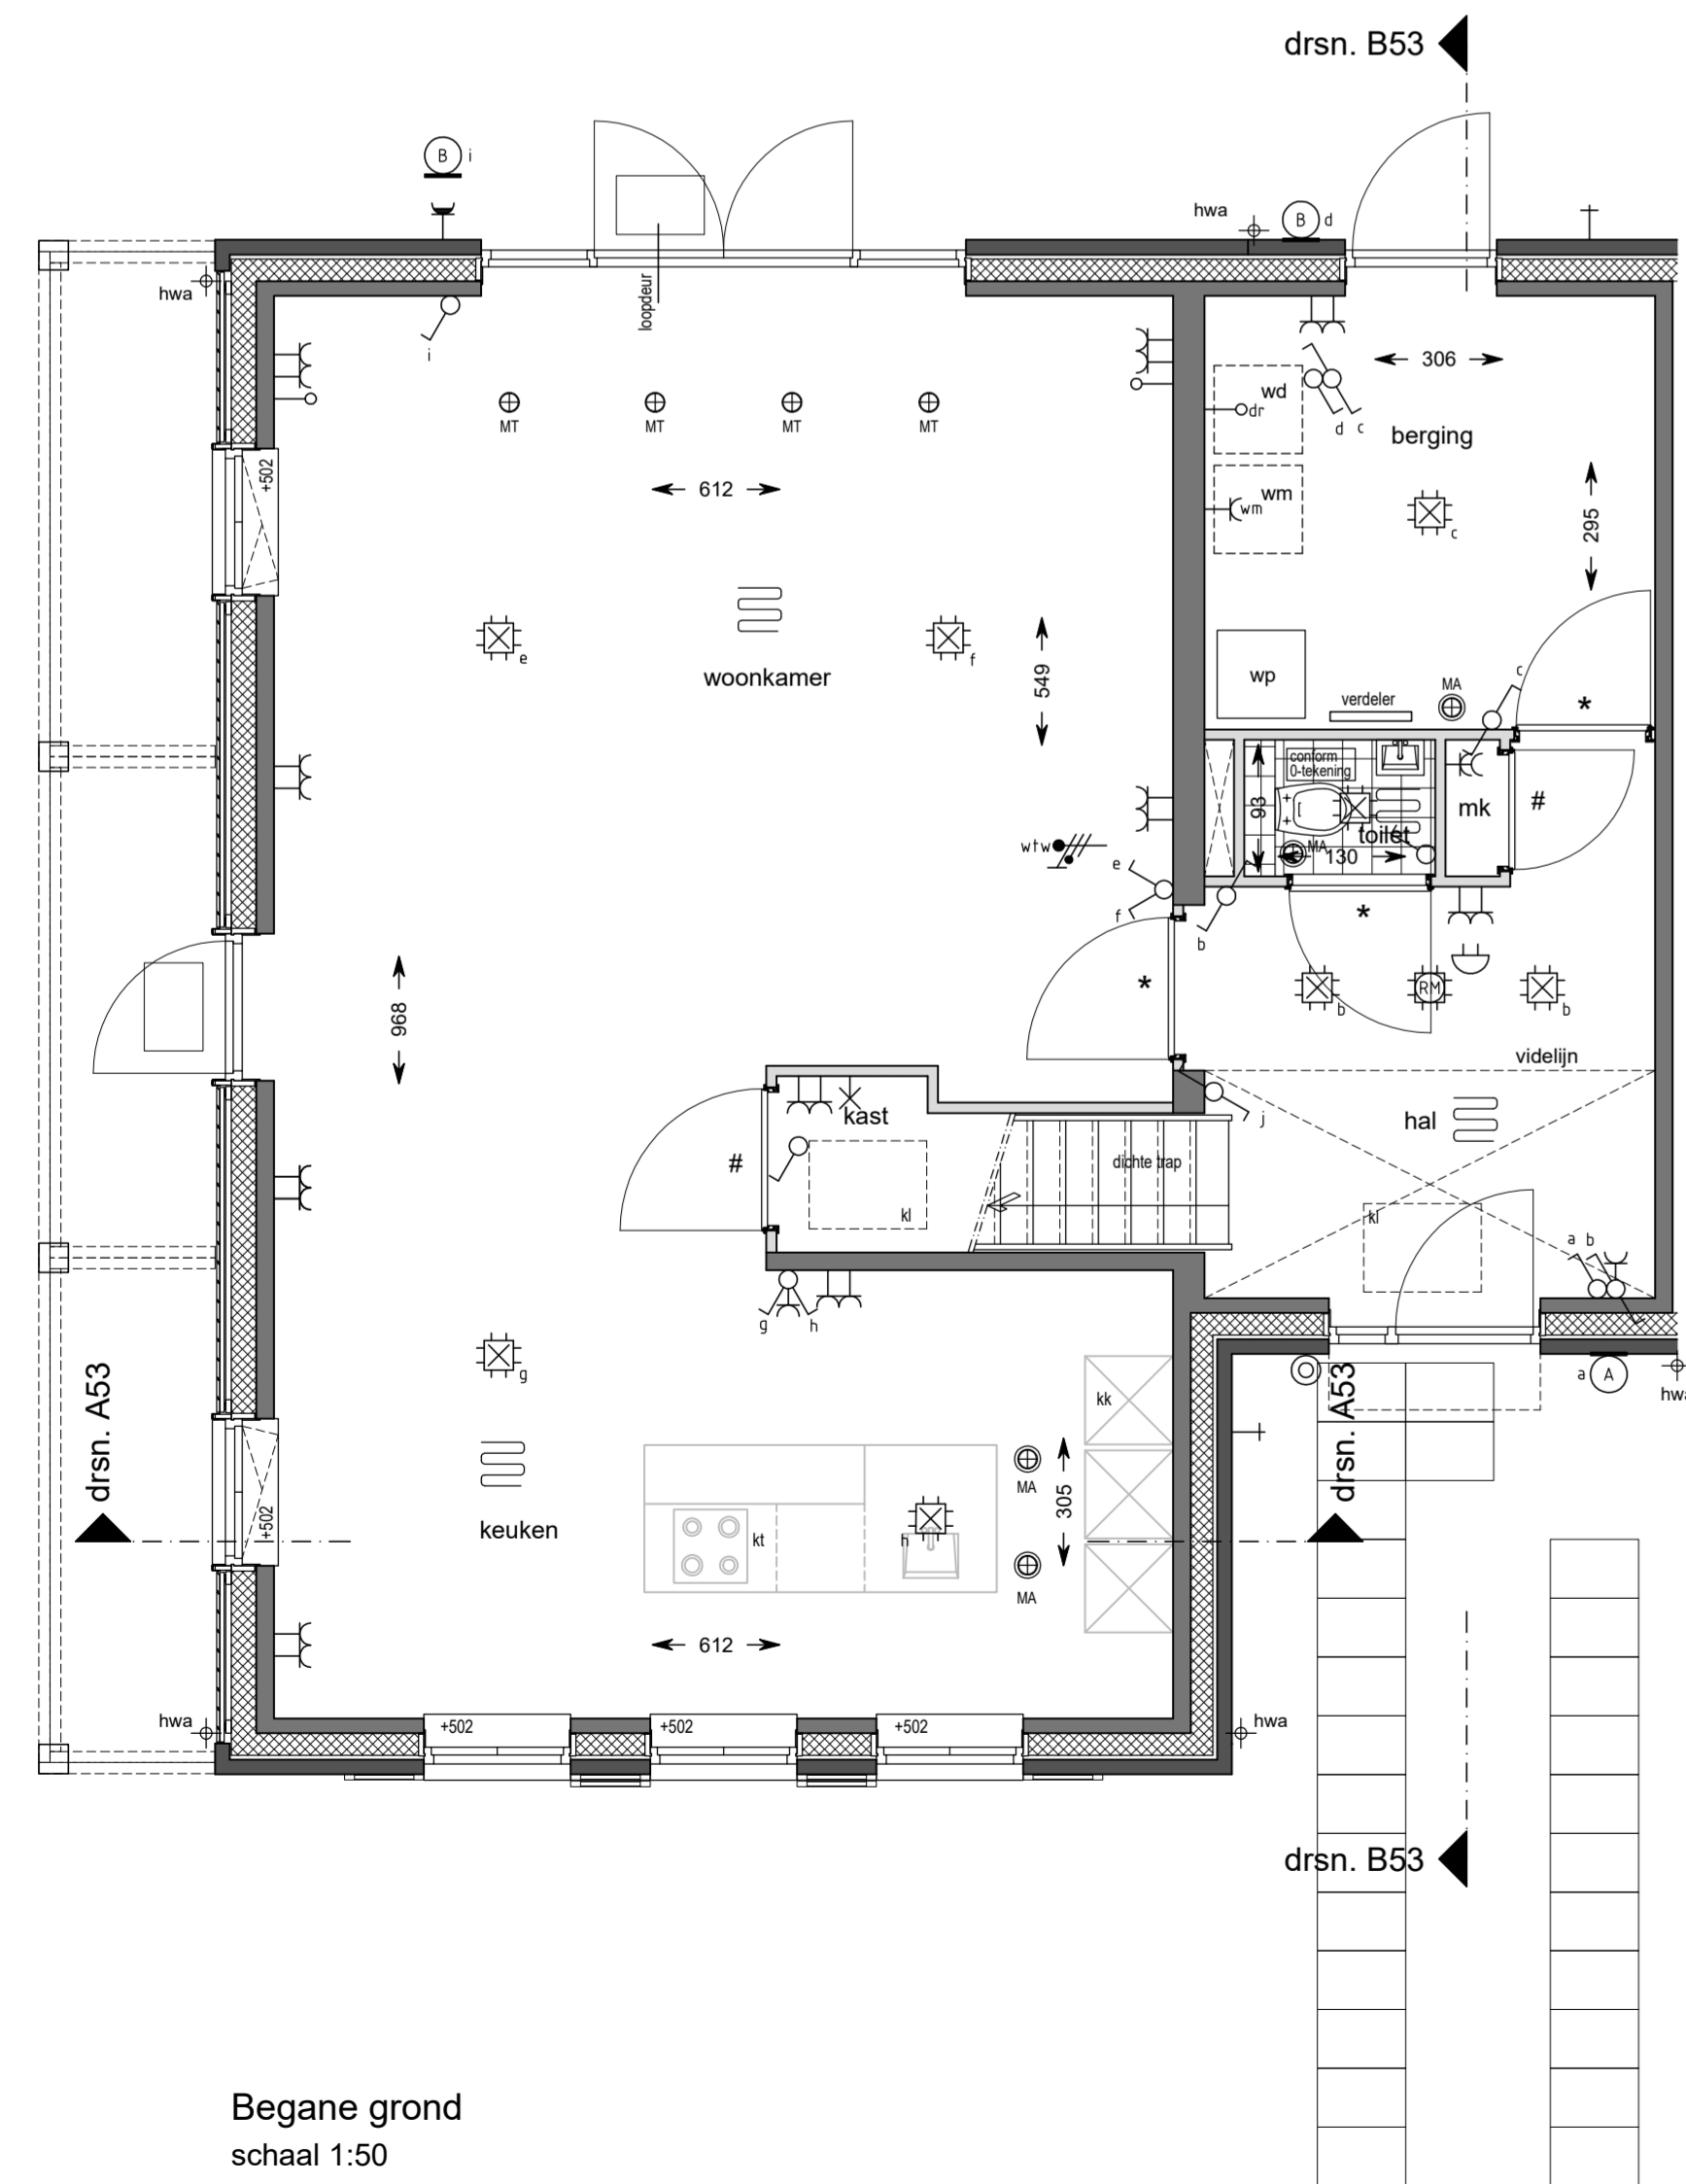


Begane grond
schaal 1:50
bouwnummer : 44

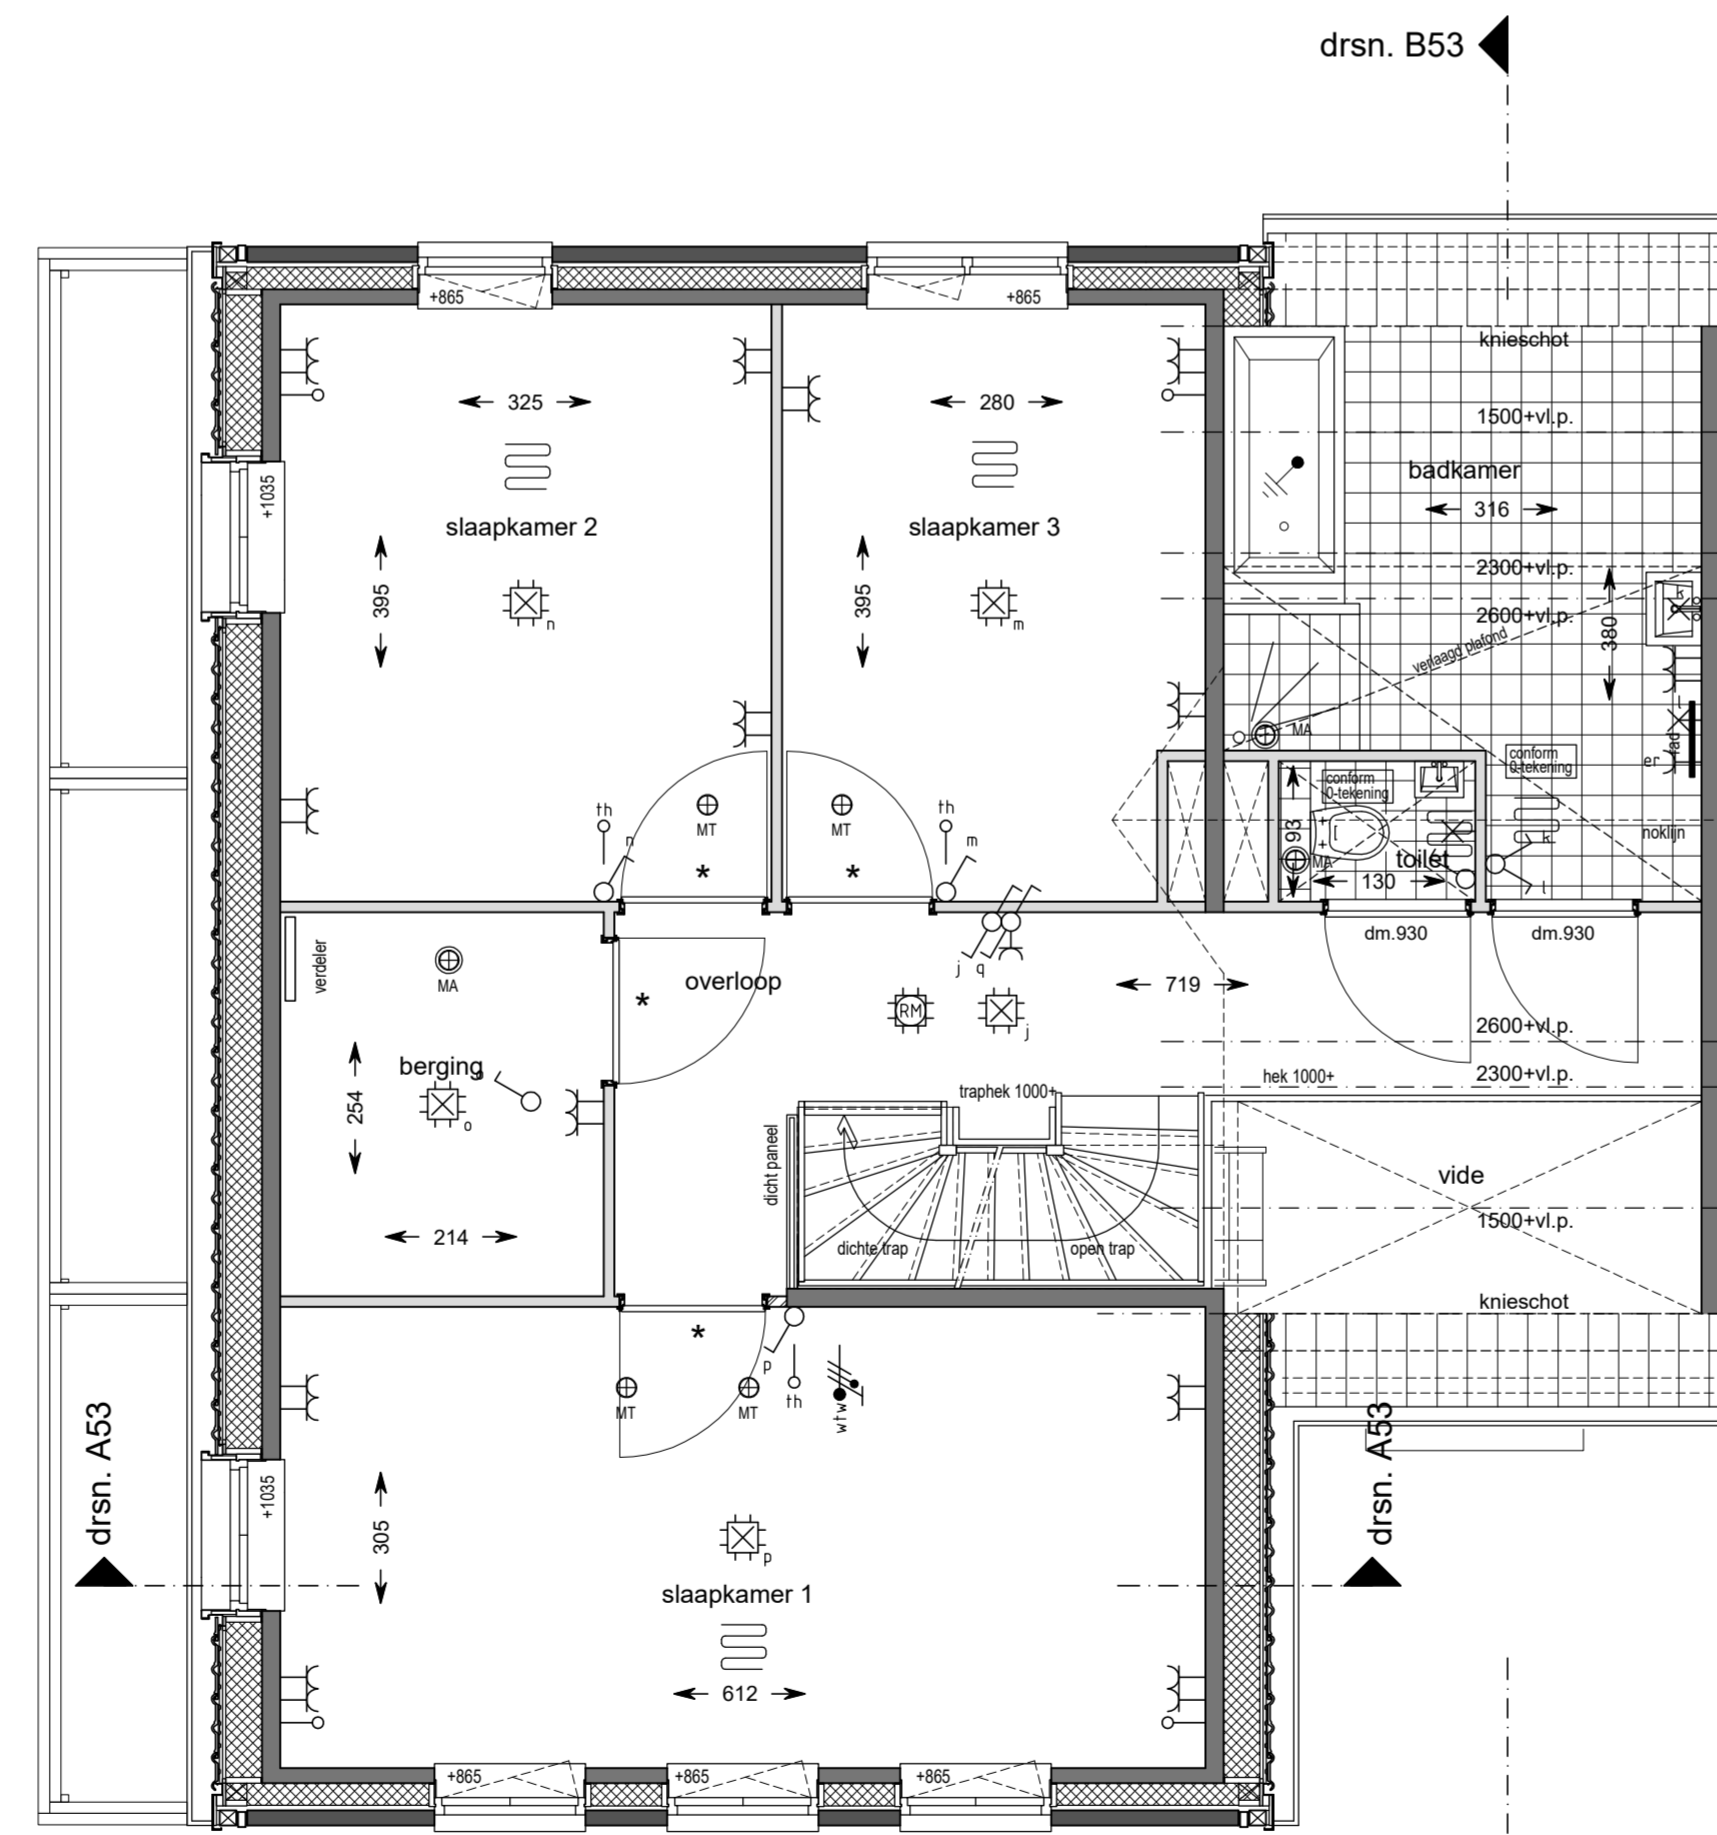

1e Verdieping
schaal 1:50
bouwnummer : 44

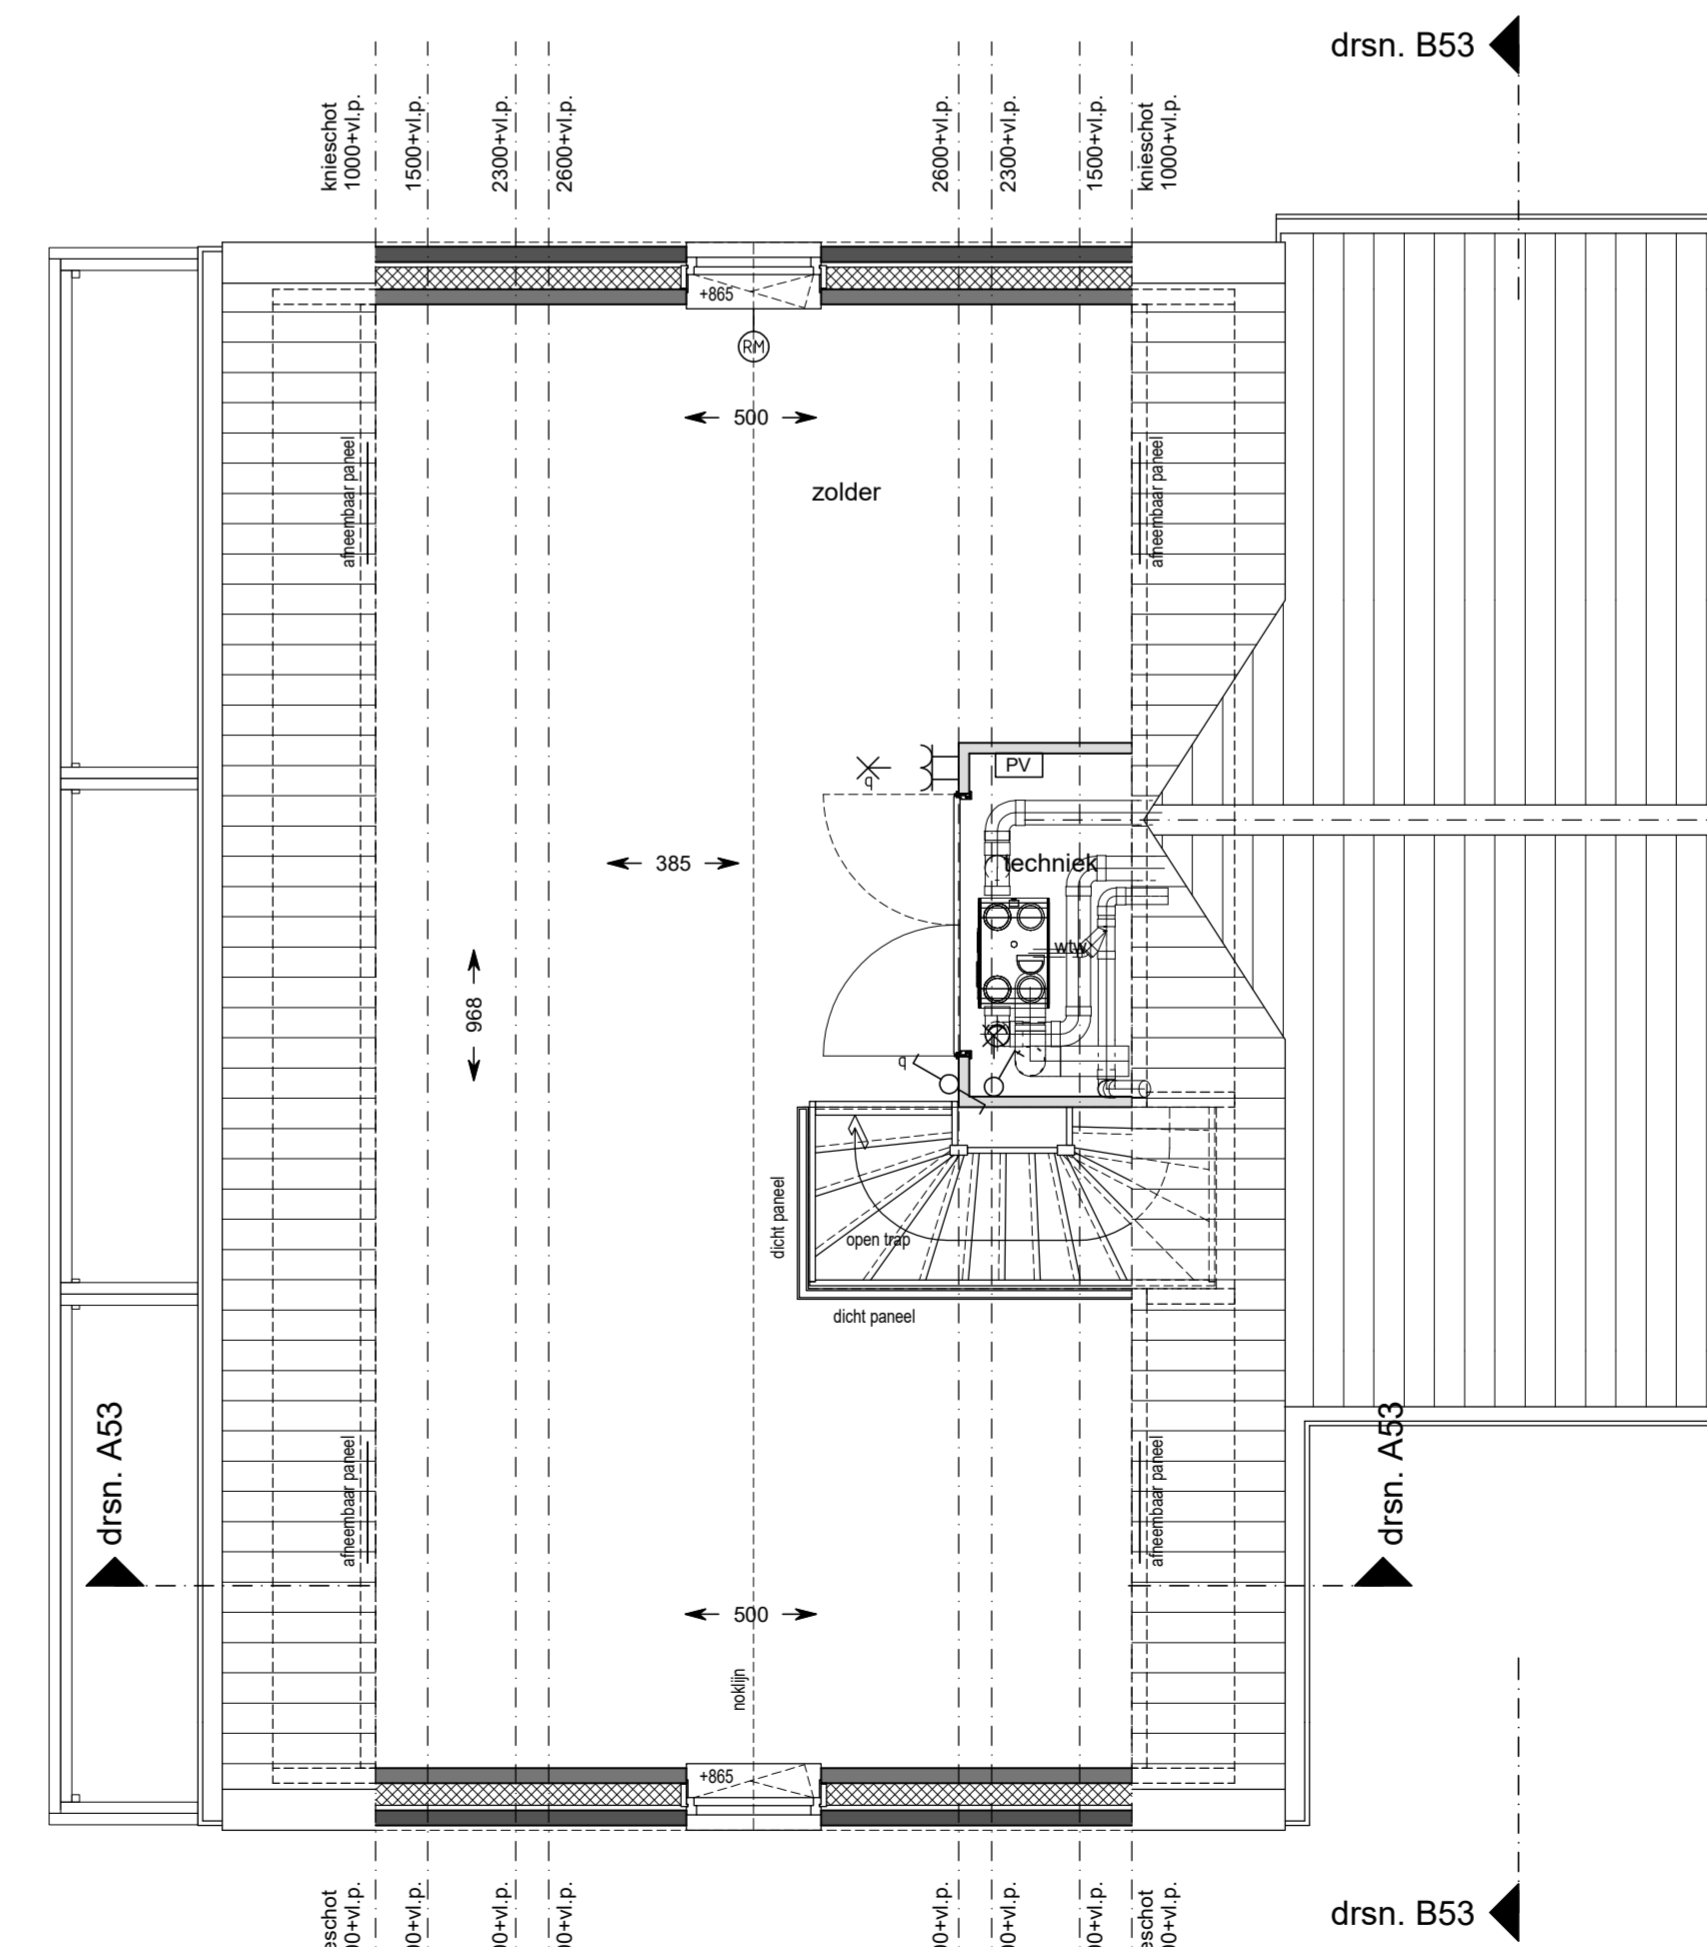

2e Verdieping
schaal 1:50
bouwnummer : 44

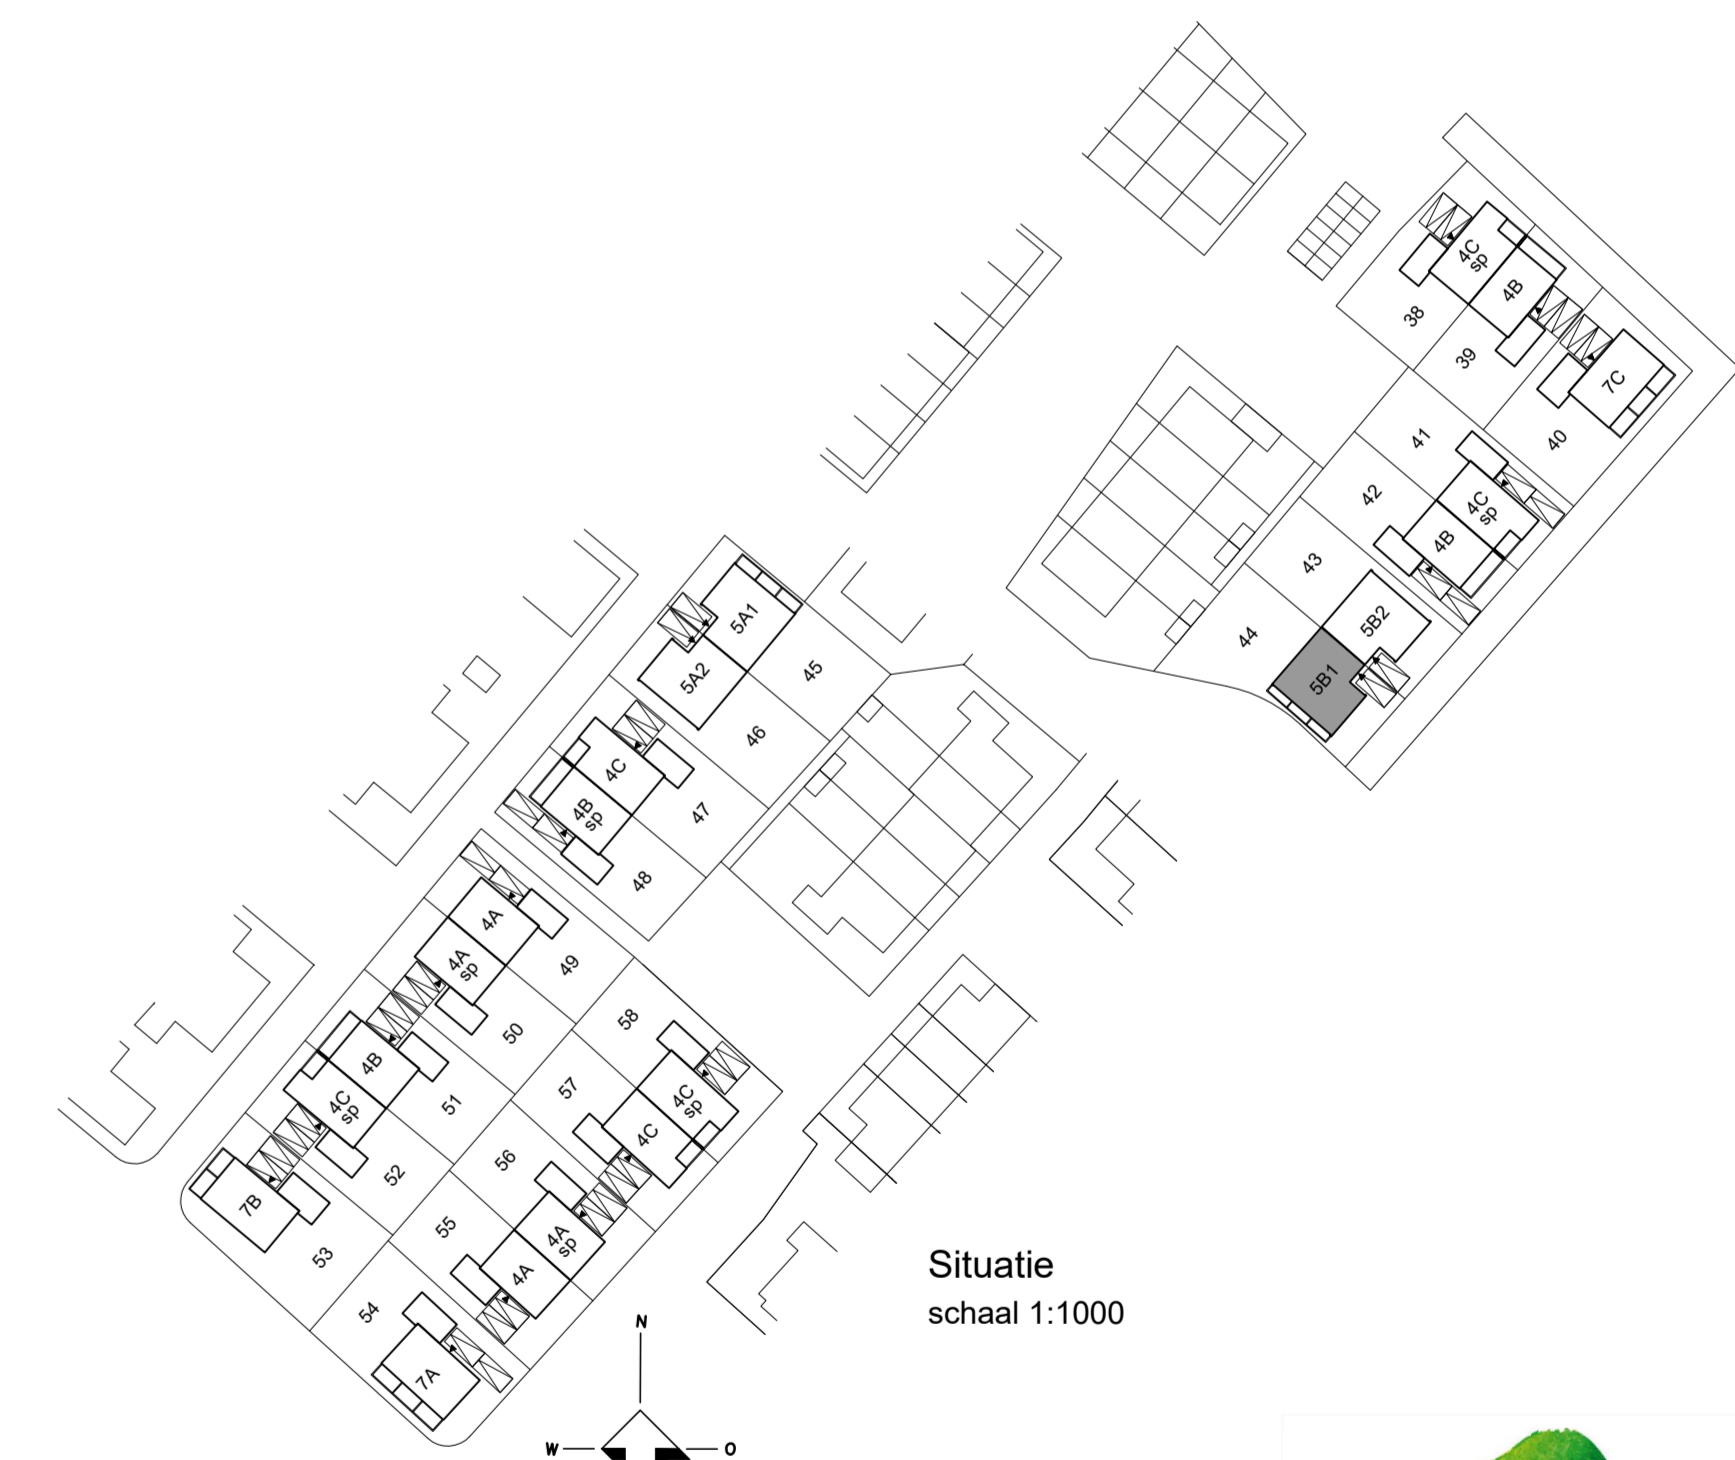

Situatie
schaal 1:1000



project: Hoef en Haag
De Erven - Fase 4d
datum: 08-07-2022
formaat: 1189x594
beheft: Verkooptekening TWEE-ONDER-EEN KAP WONING TYPE 581
bouwnummer: 44

projectnummer: P0358
schaal: 1:50/1:100
bladnummer: VK-5B1