



00 Begane grond

1:50

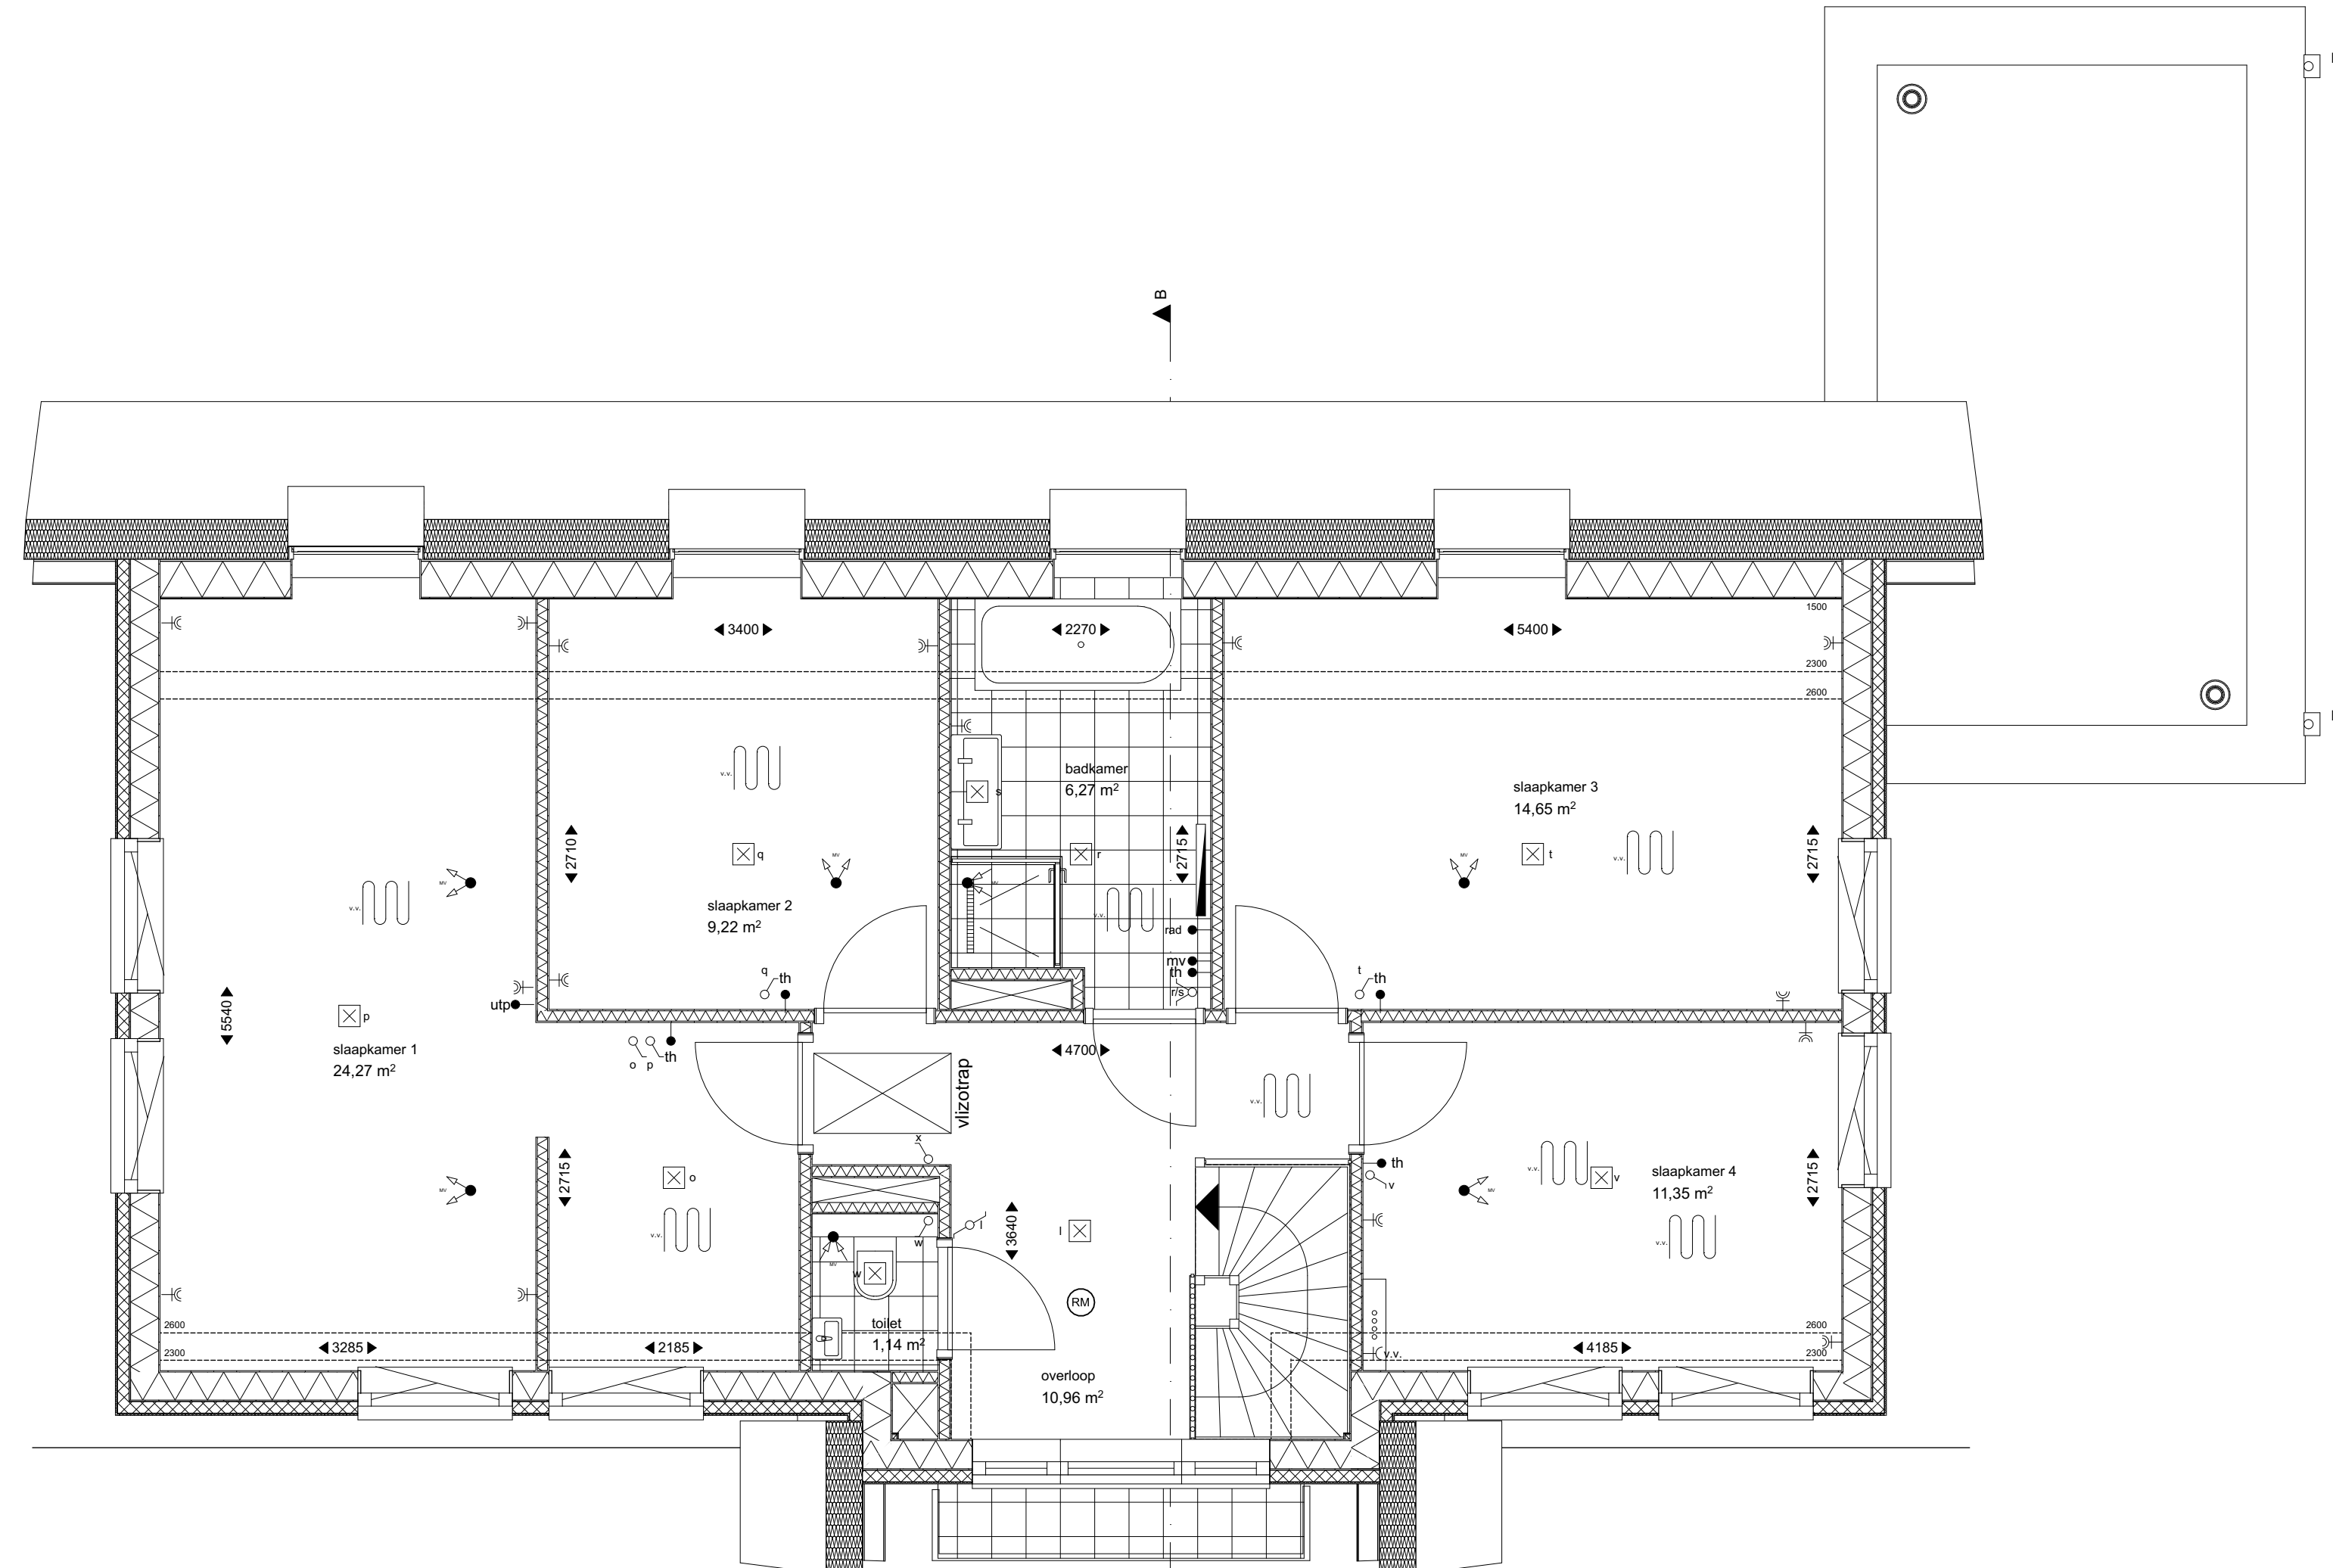


01 eerste verdieping

1:50

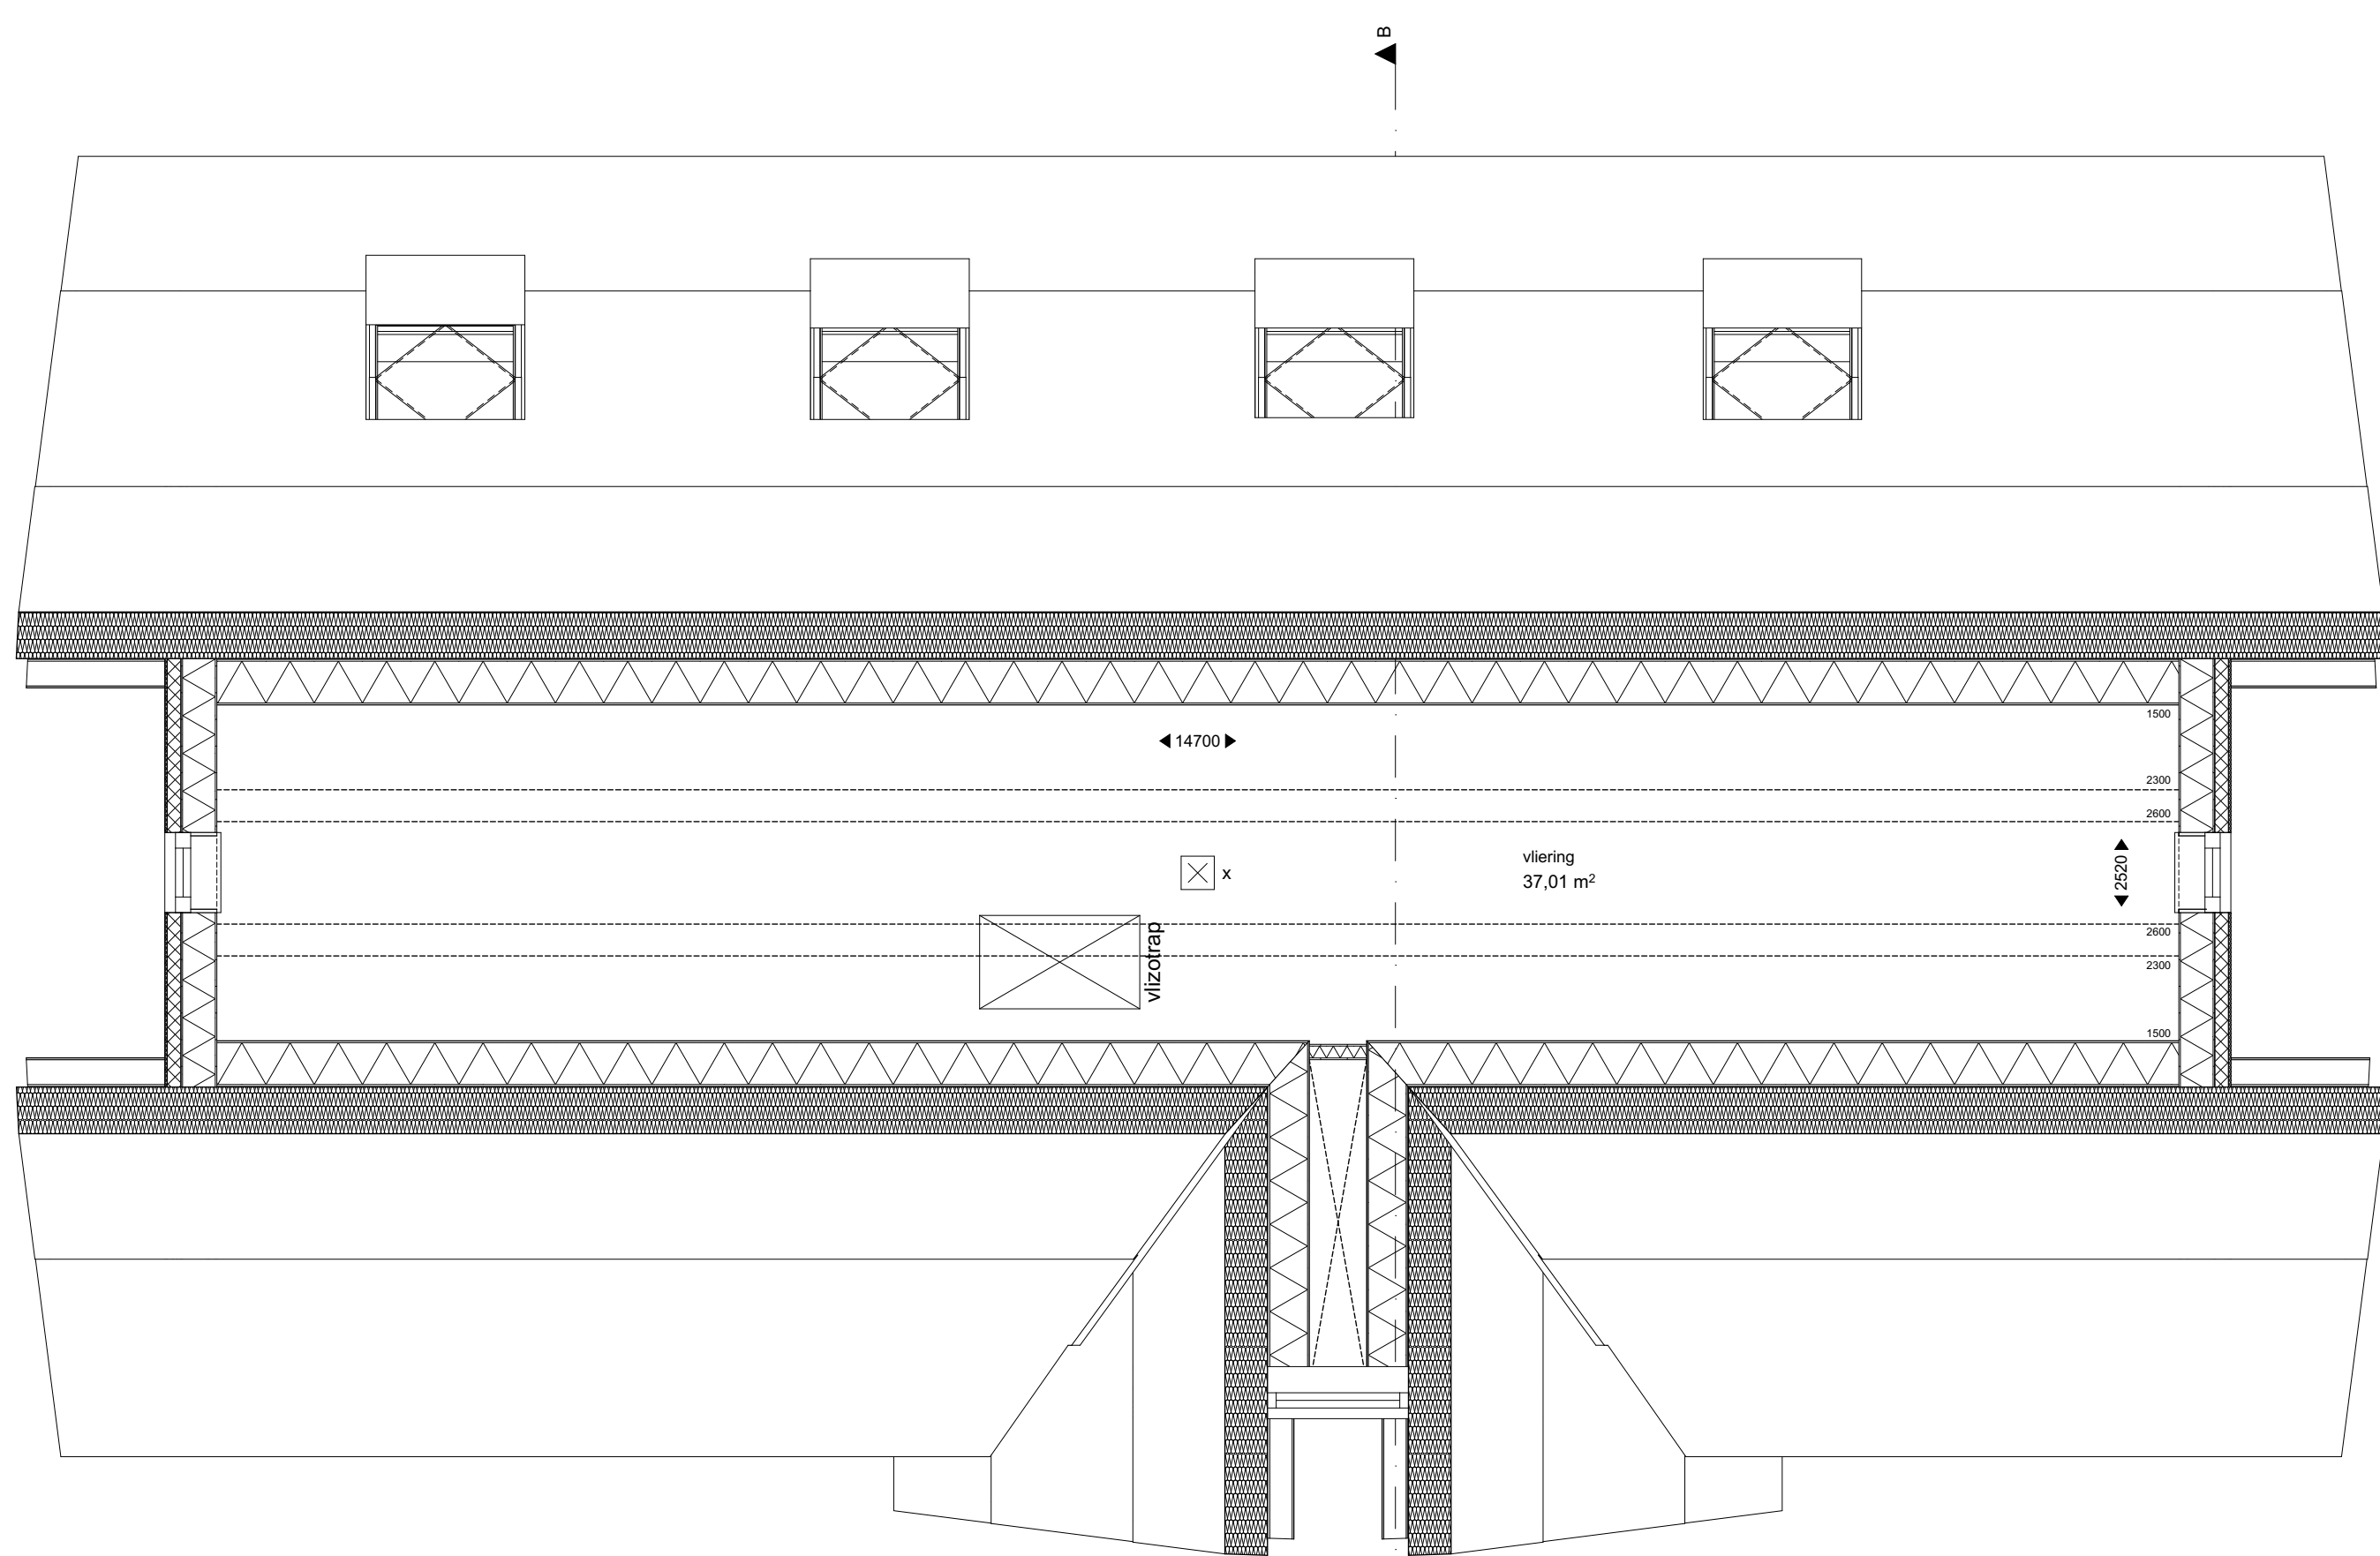


02 tweede verdieping

1:50

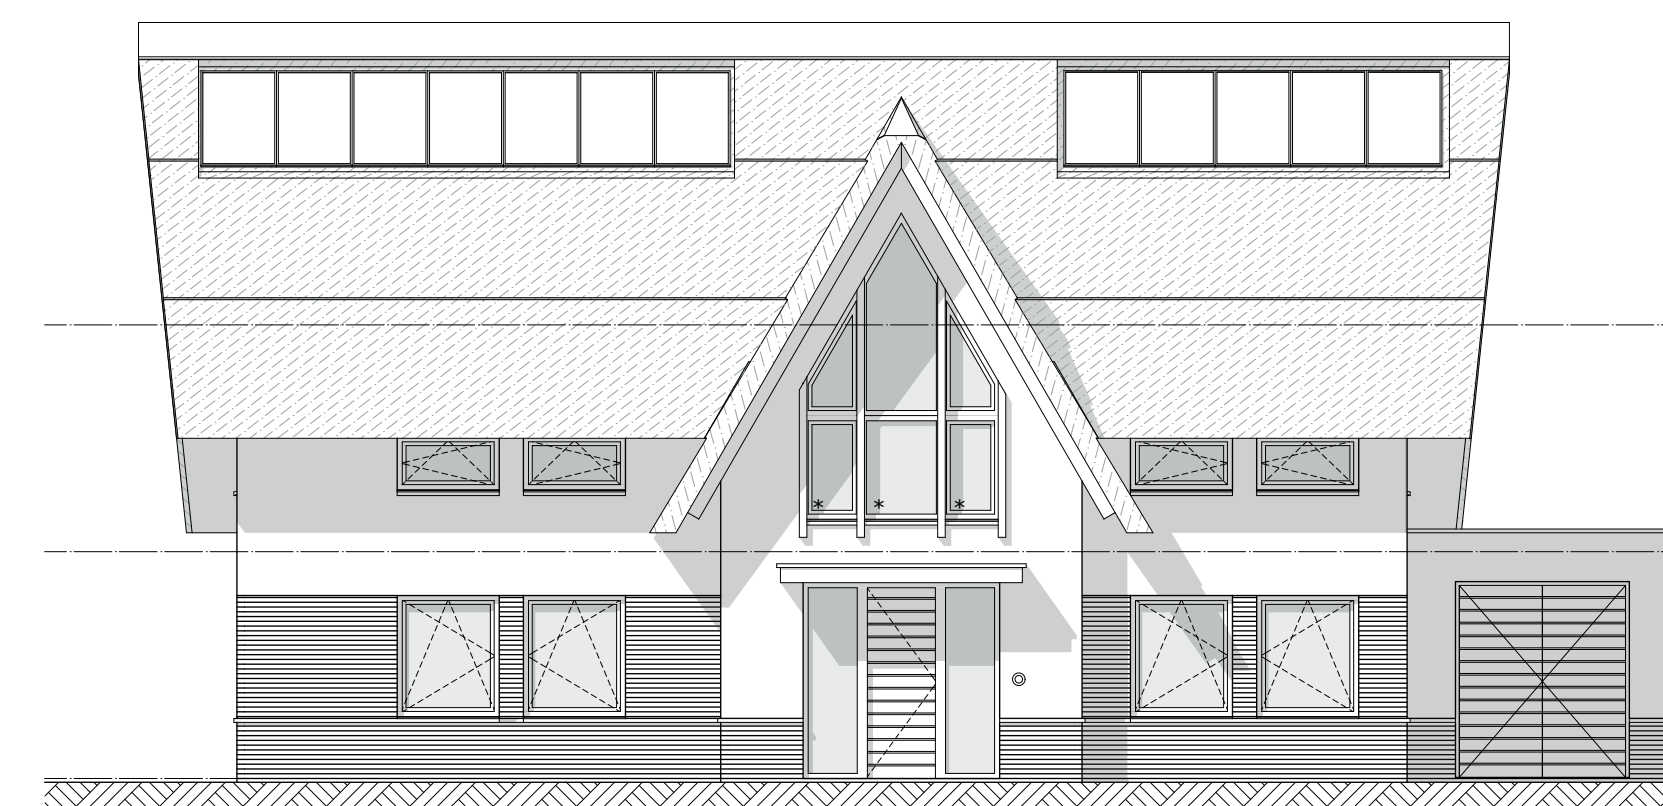


Voorgevel

1:100

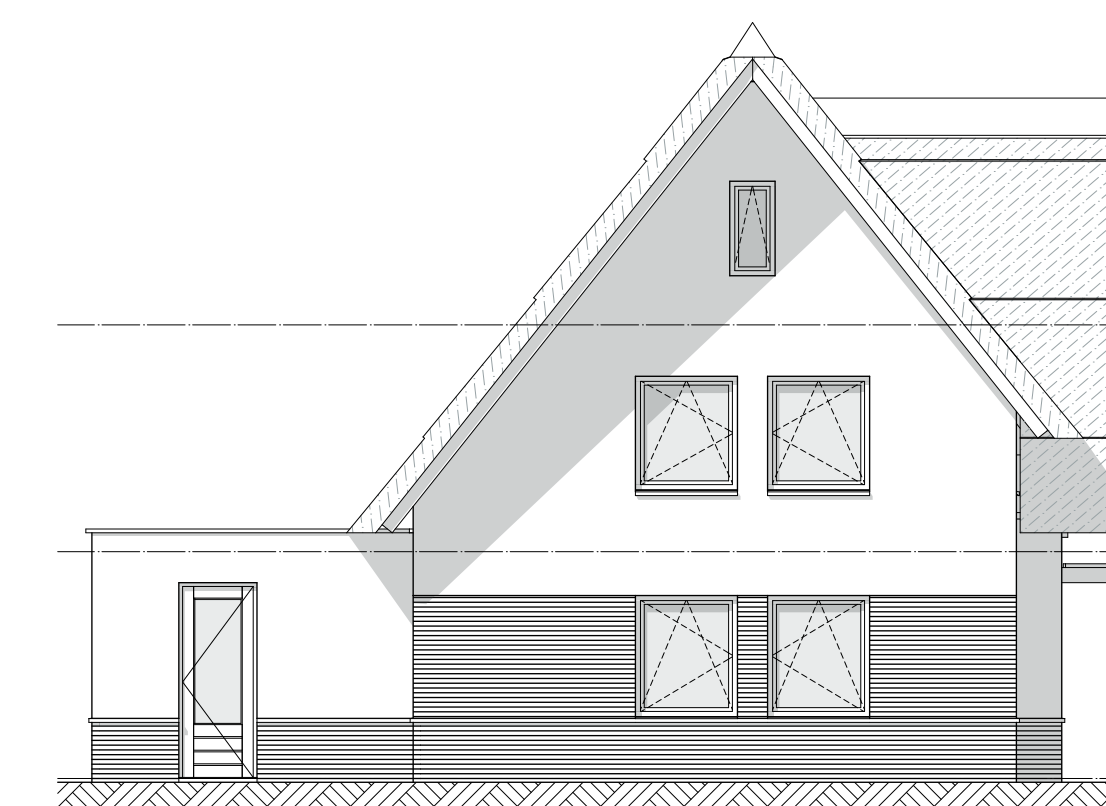


Linkergevel

1:100

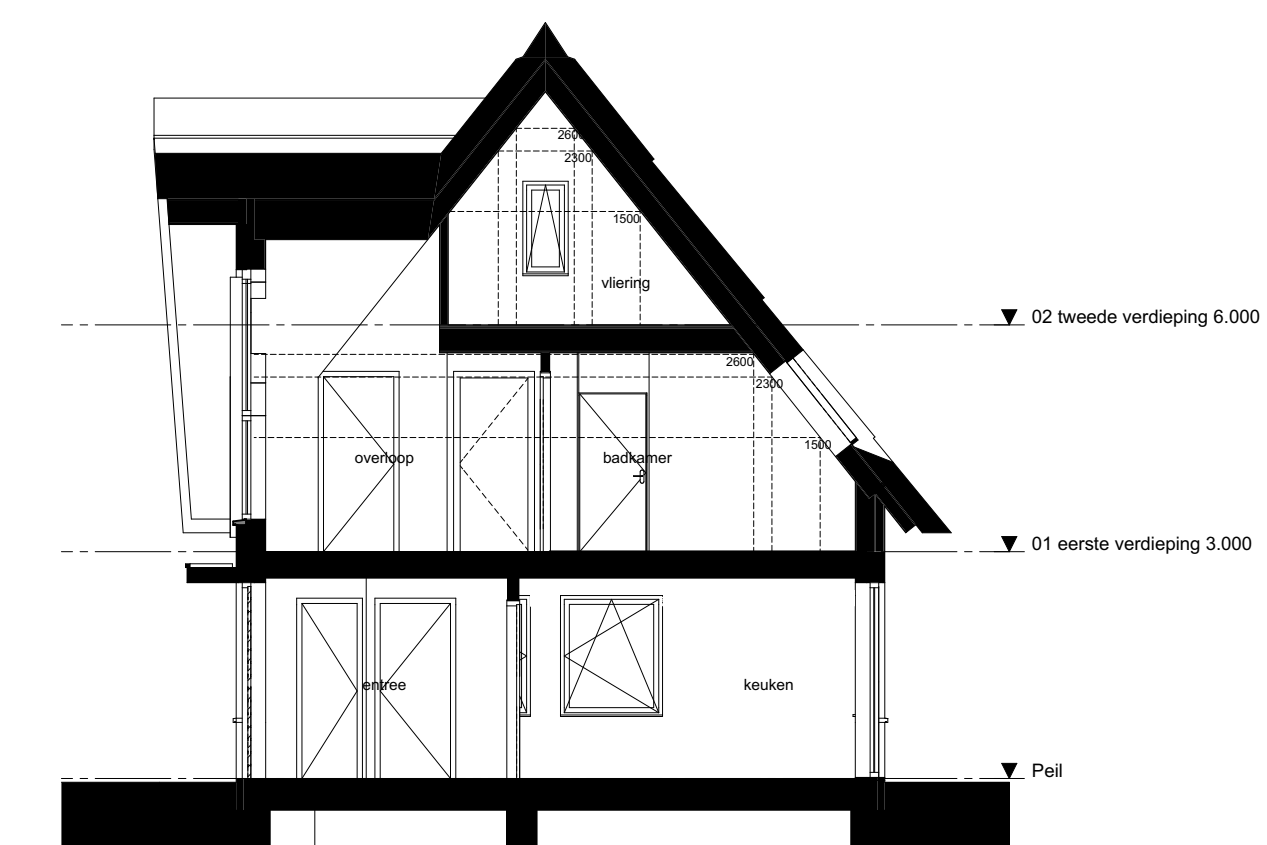


Doorsnede B-B

1:100

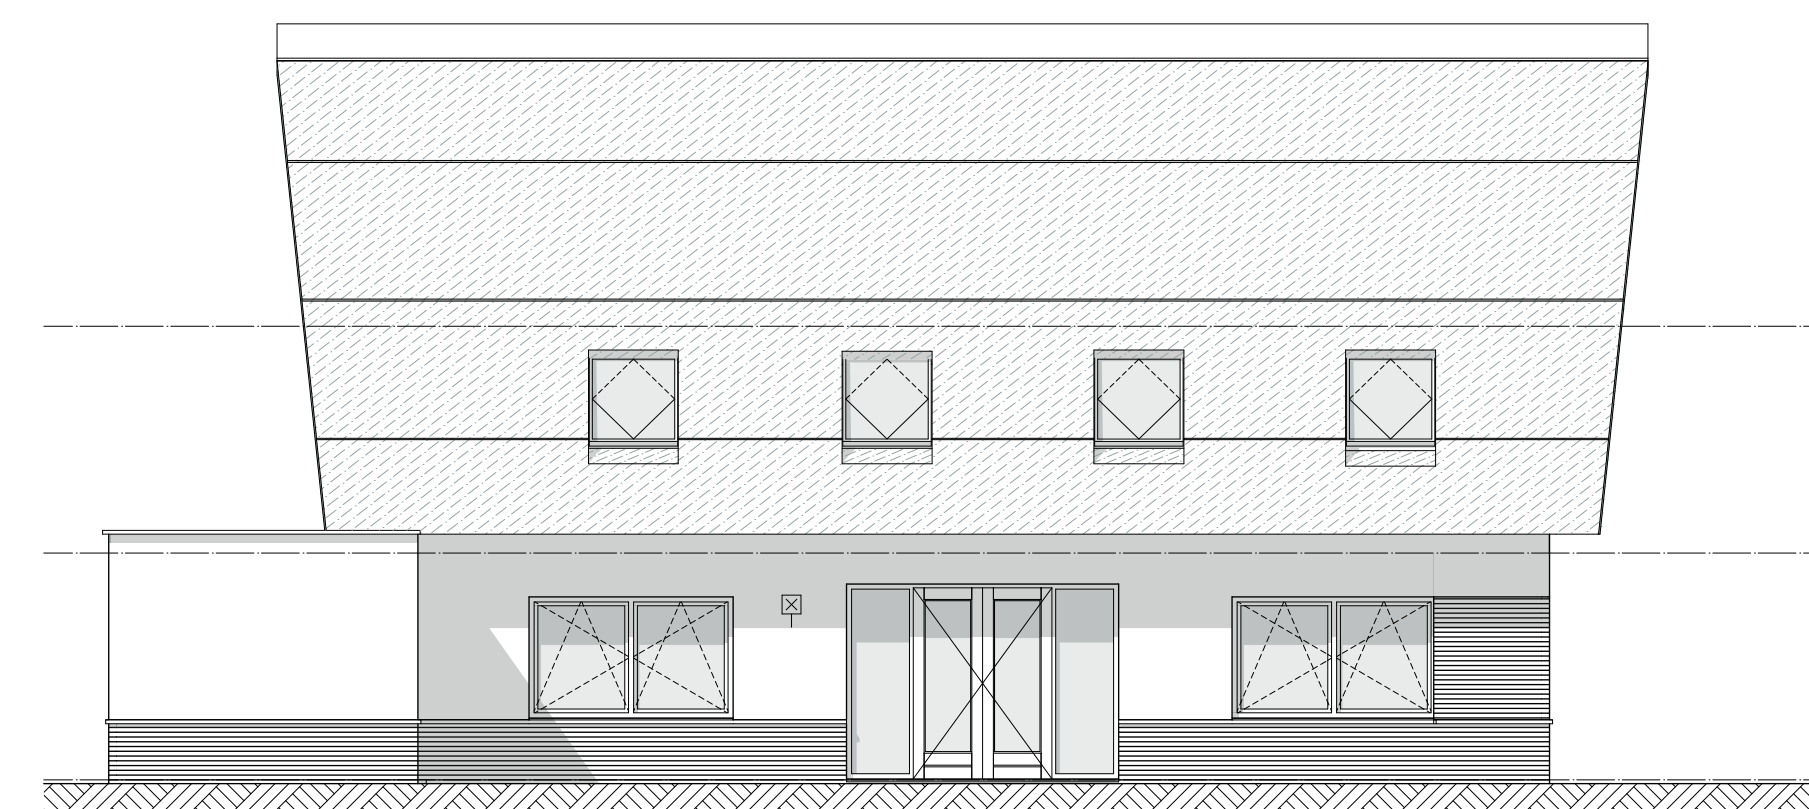

Achtergevel

1:100

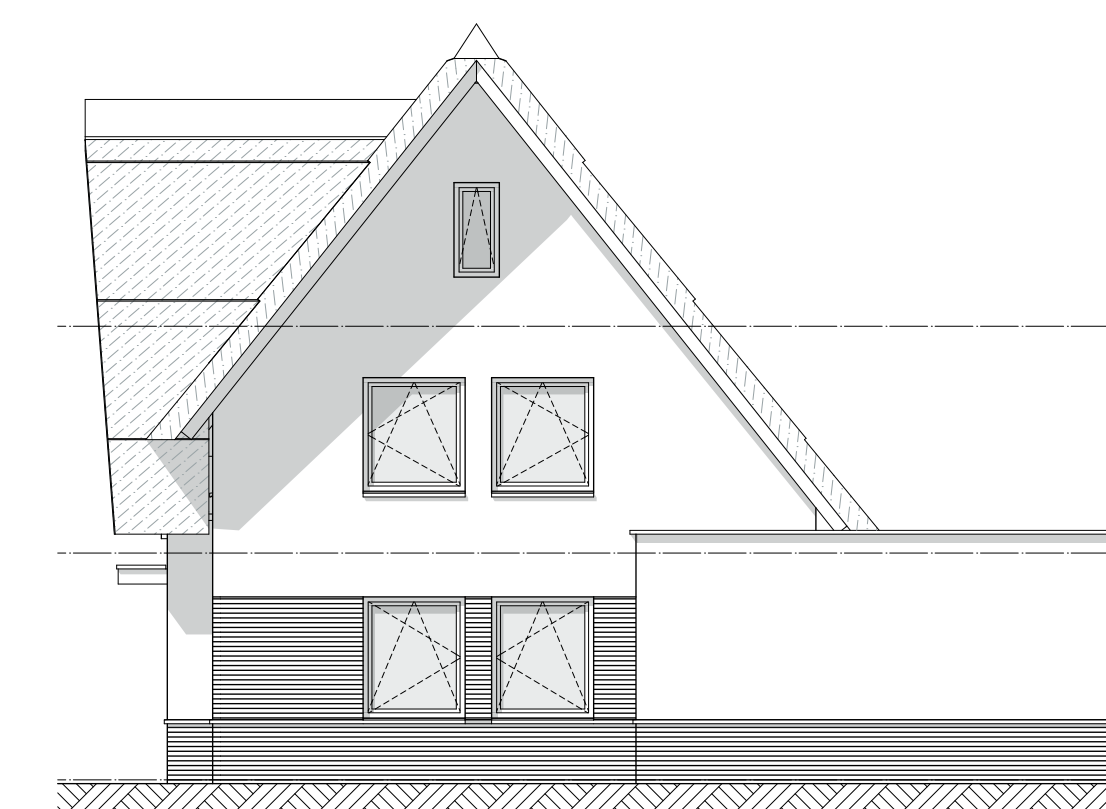

Rechtergevel

1:100

**Renvooi:**

	buitengevel kzs		ventilatie unit
	buitengevel hb		mechanische ventilatiepunt
	tegelwerk		(aanstroom en afvoer voor aanname/afgifte)
	horizontaalvloer		opstapplaats wasmachine/droger
	roofoverdekking		vloerverwarming
	rookkanaal		vloerverwarming-verdelers
	meterkast		elektrische radiator
	vloerplaat 550x750		warmtepomp

De afmetingen van de vloeren, daken, dakdoorvoeren en haak's zijn ter indicatie. Er kunnen hiervoor geen rechten ontleend worden aan deze tekeningen.

Indeling technische ruimte onder trap is ter indicatie.

**Installaties:**

	schakelaar enkelpolig		ovn
	schakelaar serie		kk
	schakelaar wissel		afz
	luxe leiding		v.v.
	thermostaat		rad
	thermostaat/boilervoeder		pv
	lichtpunt plafond		wm
	wandcontactpunt		br
	deurafsluiting		br
	deurafsluiting		br
	deurbel		CO2
	deurbel		T
	deurbel		
	deurbel		

Project: **Hoef en Haag**  
**Het Lint fase 3d Vianen**

Tekening naam: Overzichtsbld woning type v8b1 (vrijstaand B1)  
schaal: 1:50, 1:100 get. vsp datum: 31-05-2023 formaat: a0

**Vrijstaand B1 bouwnr. 85**

Werknummer: **0467**  
Tekening nr: **VK-1021**  
Fase: **Verkoop**  
Architect: **Zuinstra Veerbeek Architecten**  
Opdrachtgever: **Hoef en Haag CV**

