

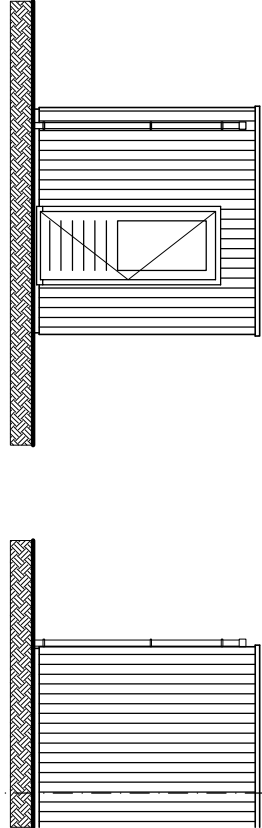


Berging
schaal 1:100
bouwnummer getekend : 31

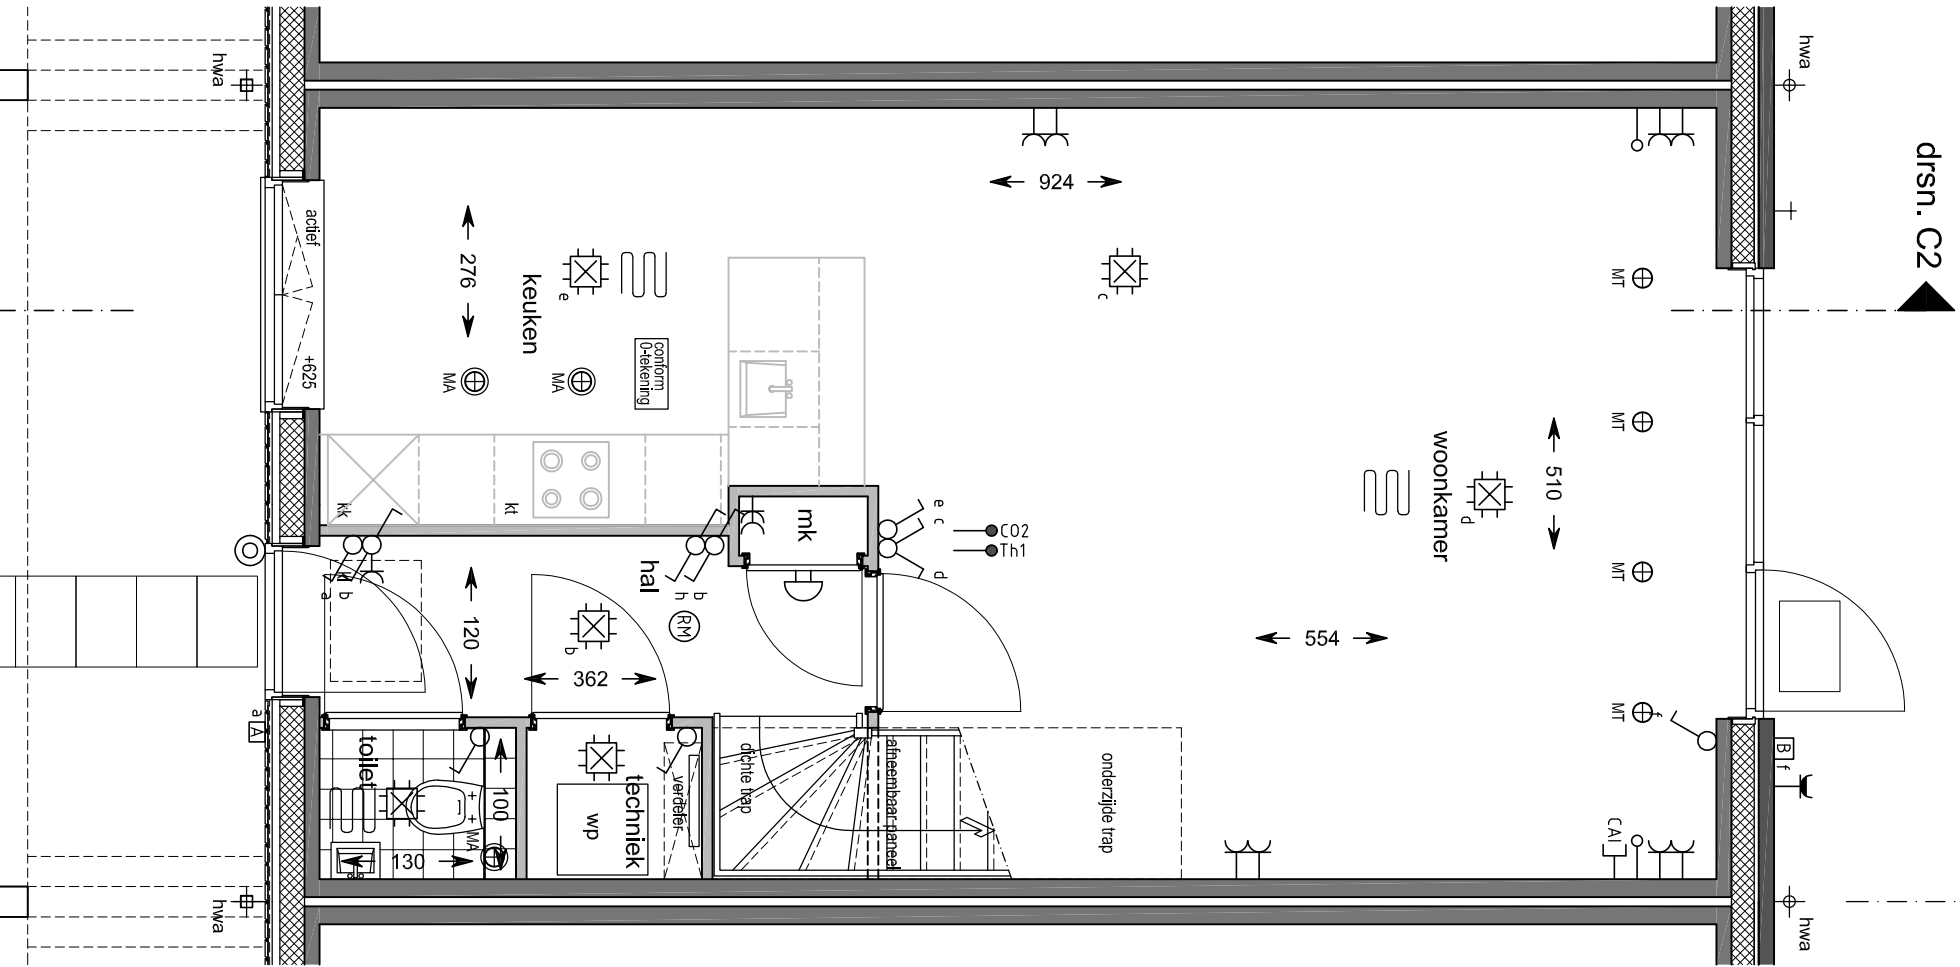


Berging
schaal 1:100
bouwnummer getekend : 18 / 19 / 32 / 33
bouwnummer gespiegeld : 14 / 15

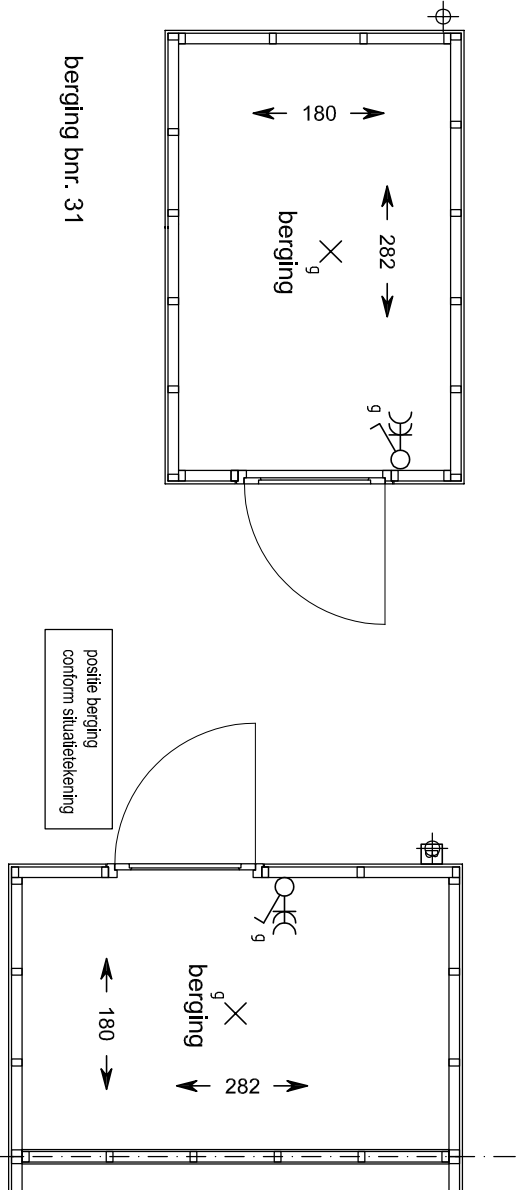


Begane grond
schaal 1:50
bouwnummer getekend : 18 / 19 / 31 / 32 / 33
bouwnummer gespiegeld : 14 / 15

pv panelen op dak voorgevel
l.b.v. bouwnummer 14 / 15 / 18 / 19

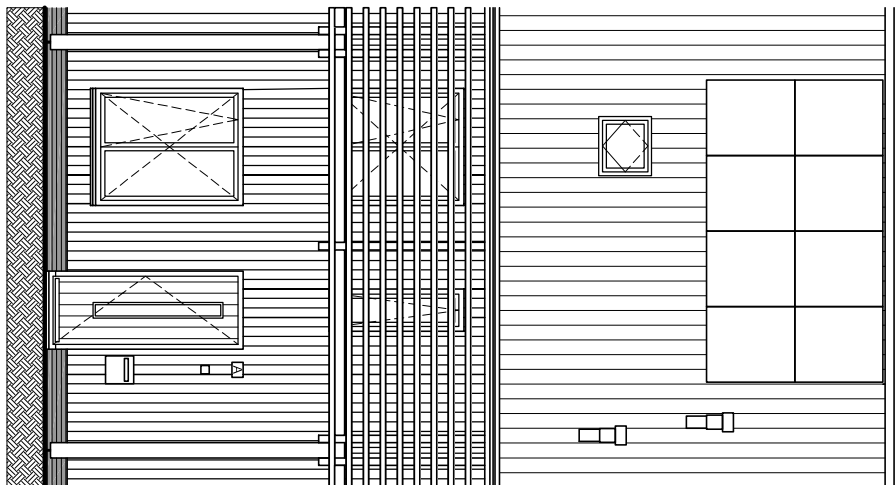


pv panelen op dak achtergevel
l.b.v. bouwnummer 31 / 32 / 33

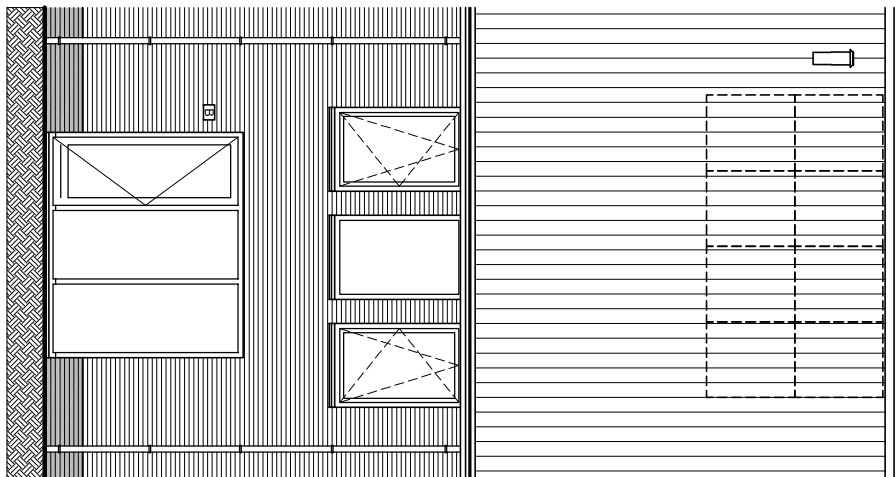


Voorgevel
schaal 1:100
bouwnummer getekend : 18 / 19 / 31 / 32 / 33
bouwnummer gespiegeld : 14 / 15


Achtergevel
schaal 1:100
bouwnummer getekend : 18 / 19 / 31 / 32 / 33
bouwnummer gespiegeld : 14 / 15

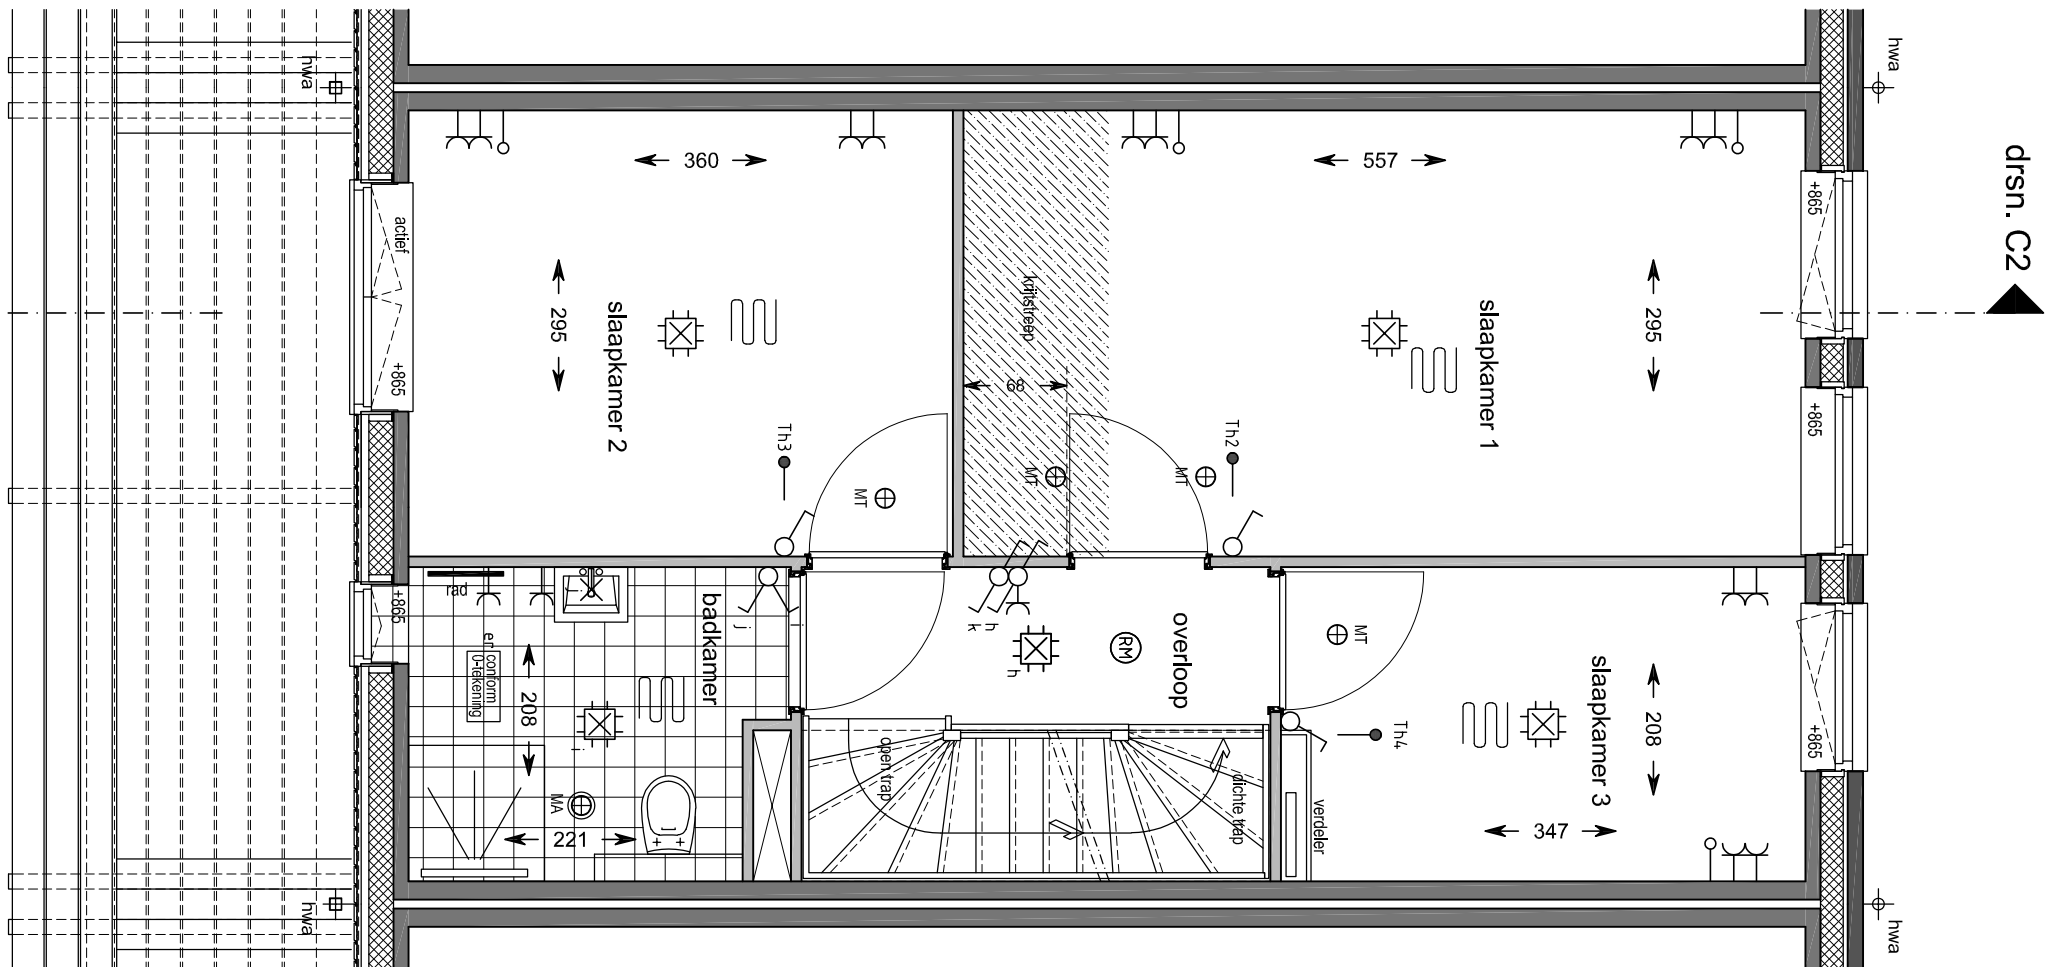

1e Verdieping
schaal 1:50
bouwnummer getekend : 18 / 19 / 31 / 32 / 33
bouwnummer gespiegeld : 14 / 15

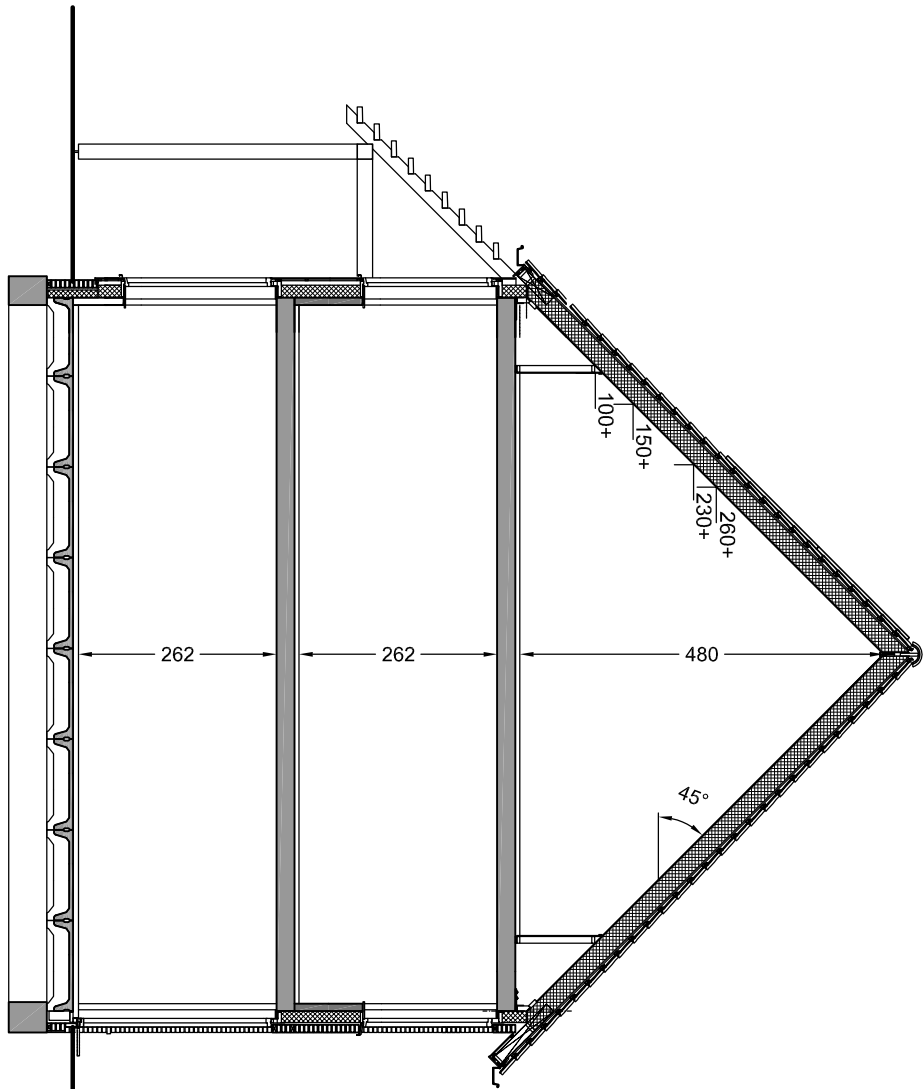

Doorsnede C2
schaal 1:100
bouwnummer getekend : 18 / 19 / 31 / 32 / 33
bouwnummer gespiegeld : 14 / 15

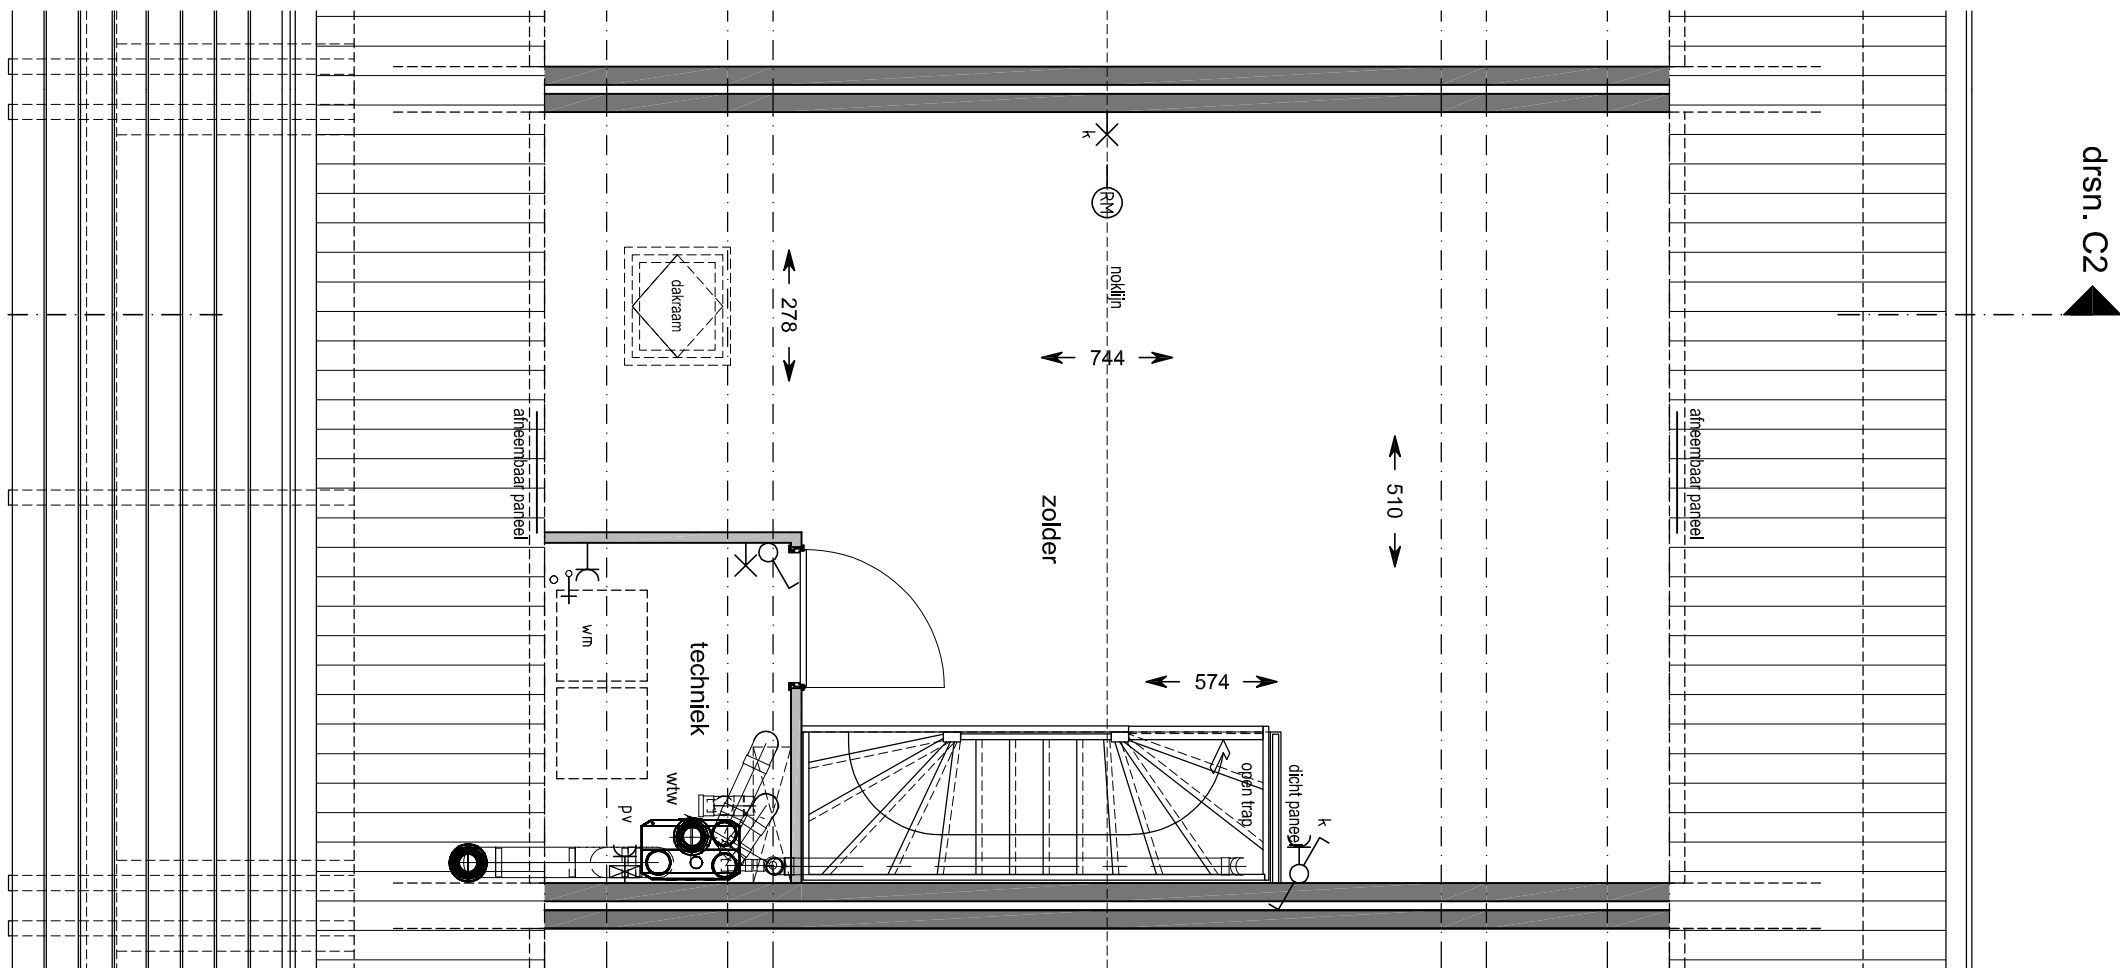


2e Verdieping
schaal 1:50
bouwnummer getekend : 18 / 19 / 31 / 32 / 33
bouwnummer gespiegeld : 14 / 15

Renvooi materialen

- Beeton
- Metselwerk baksteen
- Kalkzandsteen
- Lichte schiedingswand
- Isolatie
- Isolatie + houten geveldeken
- Houten regelwerk + houten geveldeken
- Vornsteen 1-kop groot met logo Gebroeders Blokland
- Veiligheidsrugs l.b.v. doorvalbeveiliging

Renvooi installatie

- Deurbel
- Beldrukker
- Wandlichtpunt
- Plafondlichtpunt
- Enkeelpolige schakelaar
- Wisselschakelaar
- Serfeschakelaar
- Wandcontactdoos enkeelvoudig, geaard
- Wandcontactdoos tweevoudig, geaard
- Aansluitpunt omvormer Pv-panelen
- Thermosnaai
- Centrale antenne-inrichting
- Loze leiding algemeen
- Rookmelder (aangesloten op het lichtnet)
- Alvoerpunt mechanische ventilatie
- Toevoerpunt mechanische ventilatie
- Buitenkraan
- Opstelplaats wasmachine
- Opstelplaats wasdroger
- Opstelplaats warmtepomp
- Opstelplaats warmterugwininstallatie
- Verdelier vloerverwarming
- Vloerverwarming
- Radiator
- Keuken / badkamer / elektra conform opgave
- Opname leverancier
- Kruipruik
- Bovenkant versterkbank l.o.v.
- Woonpale in rnm
- Ventilatieoroster in gevel
- Lichtpunt op gevel

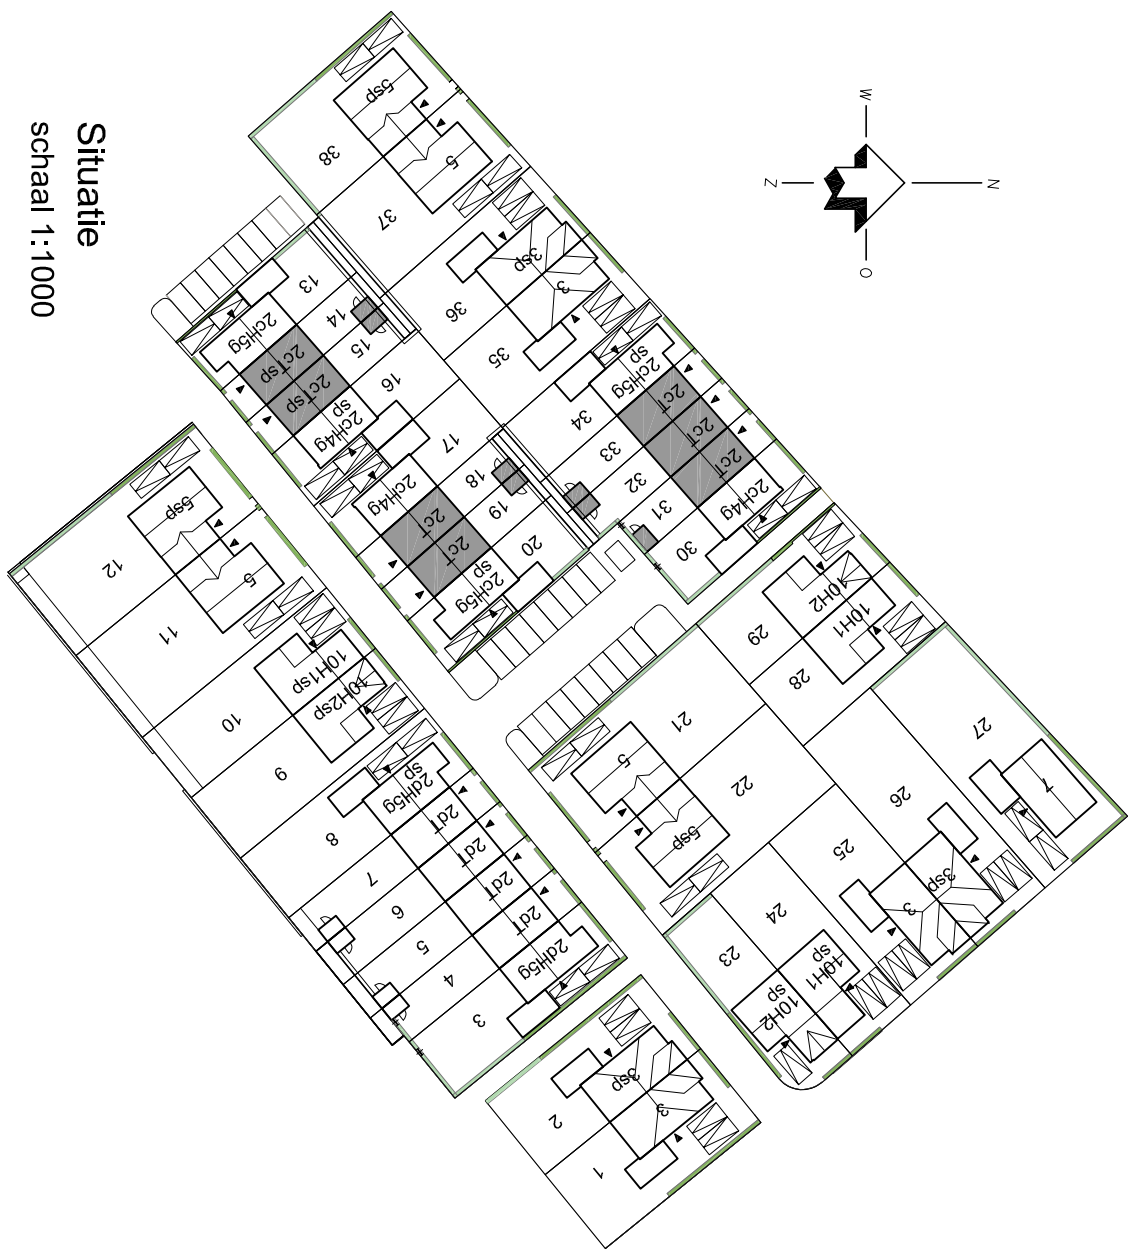

Situatie
schaal 1:1000



samen in ontwikkeling en bouw

leefje droom

project: Hoeft en Haag
De Elven
datum: 16-02-2021
formaat: A1
projectnummer: F0337
schaal: 1:50/1:100
bedrukker: VK-2CT