


WK.KN.2402.118
Casco keuken

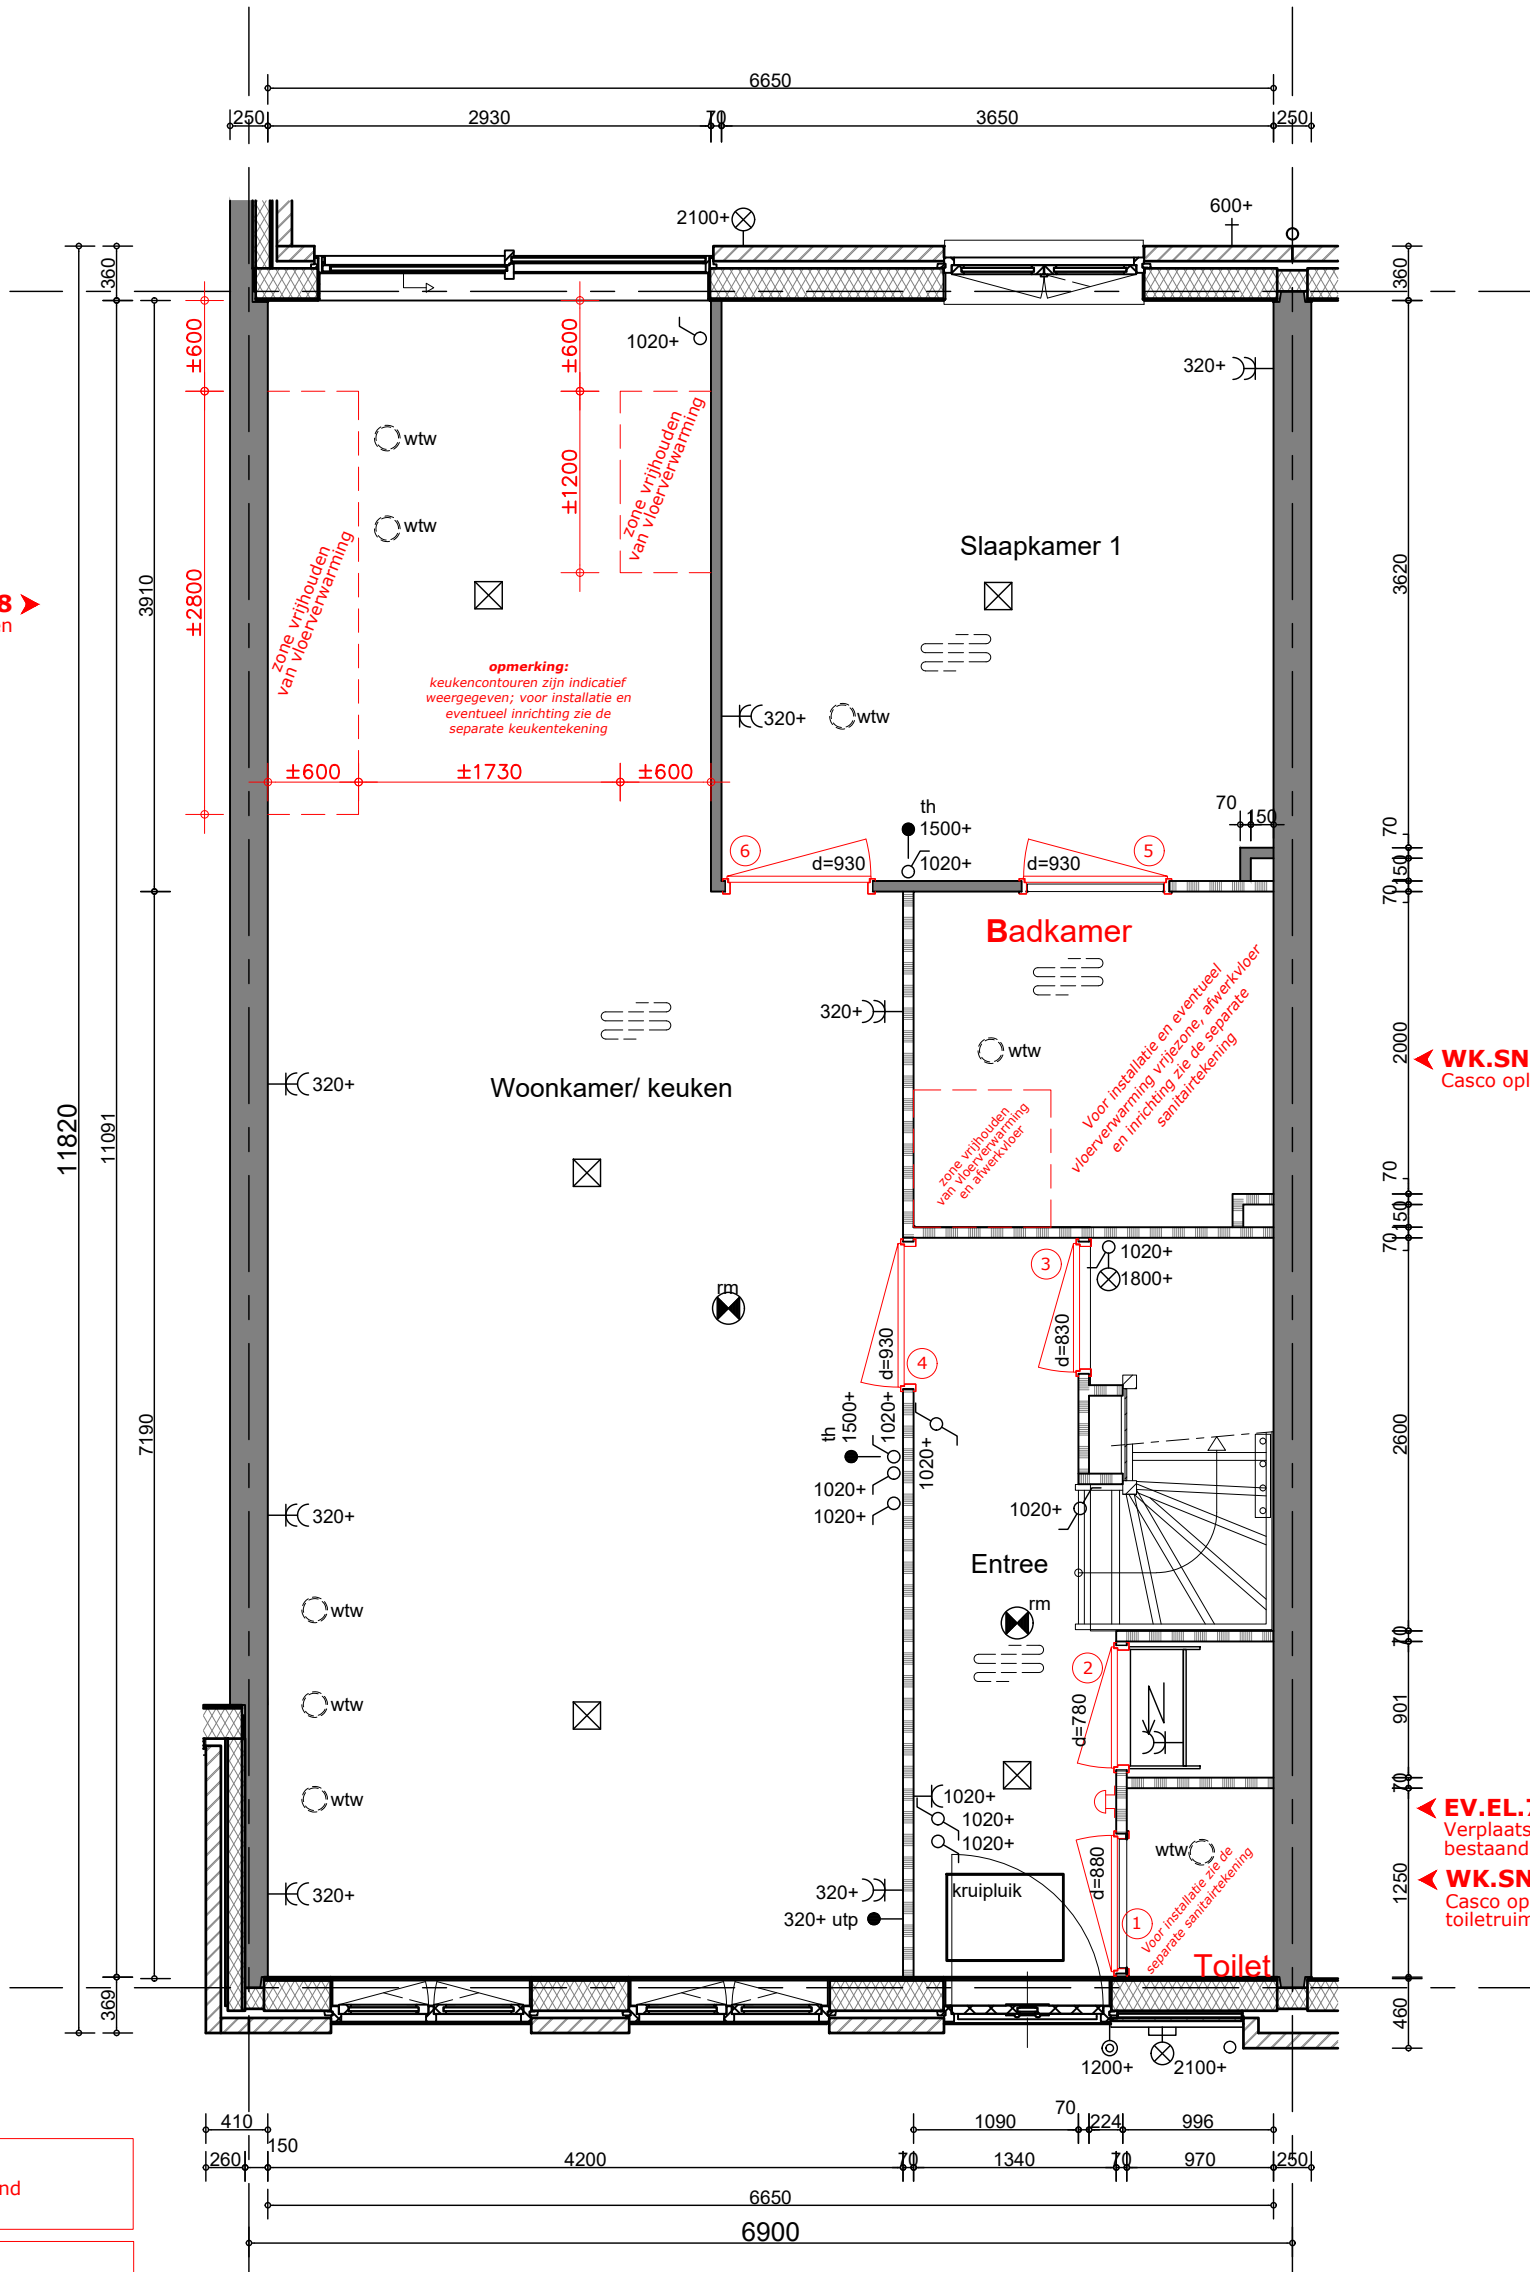

WK.SN.4.185
Casco oplevering badkamer

EV.EL.71
Verplaatsen
bestaand aansluitpunt

WK.SN.2.112
Casco oplevering
toiletruimte

VO.IV0.488
Basisindeling begane grond

**Handtekening
akkoord**

koper:.....
d.d.

WK.BD.4927
Persoonlijk deurendesign

EV.VL.332
Schakelmateriaal in gehele woning
conform basis

WK.VB.11
Vensterbanken in gehele woning
conform basis

opmerking:
- niet op schaal, uitsluitend bestemd voor
koperskeuze!
- maatvoering betreft circa maten en is indicatief
- positie ventilatie punten is indicatief en nader te
bepalen door een installateur

opdrachtgever



Bnr. 025

project

Hoef en Haag, De Erven, fase 4D, 37 won.

onderwerp

woningtype 8z
begane grond
koperopties

projectnr.

09512

tekeningnr.

V-025-0

schaal

1:50

tekenaar

BM


style

-

(wijz)/datum

(-): 28-08-2023



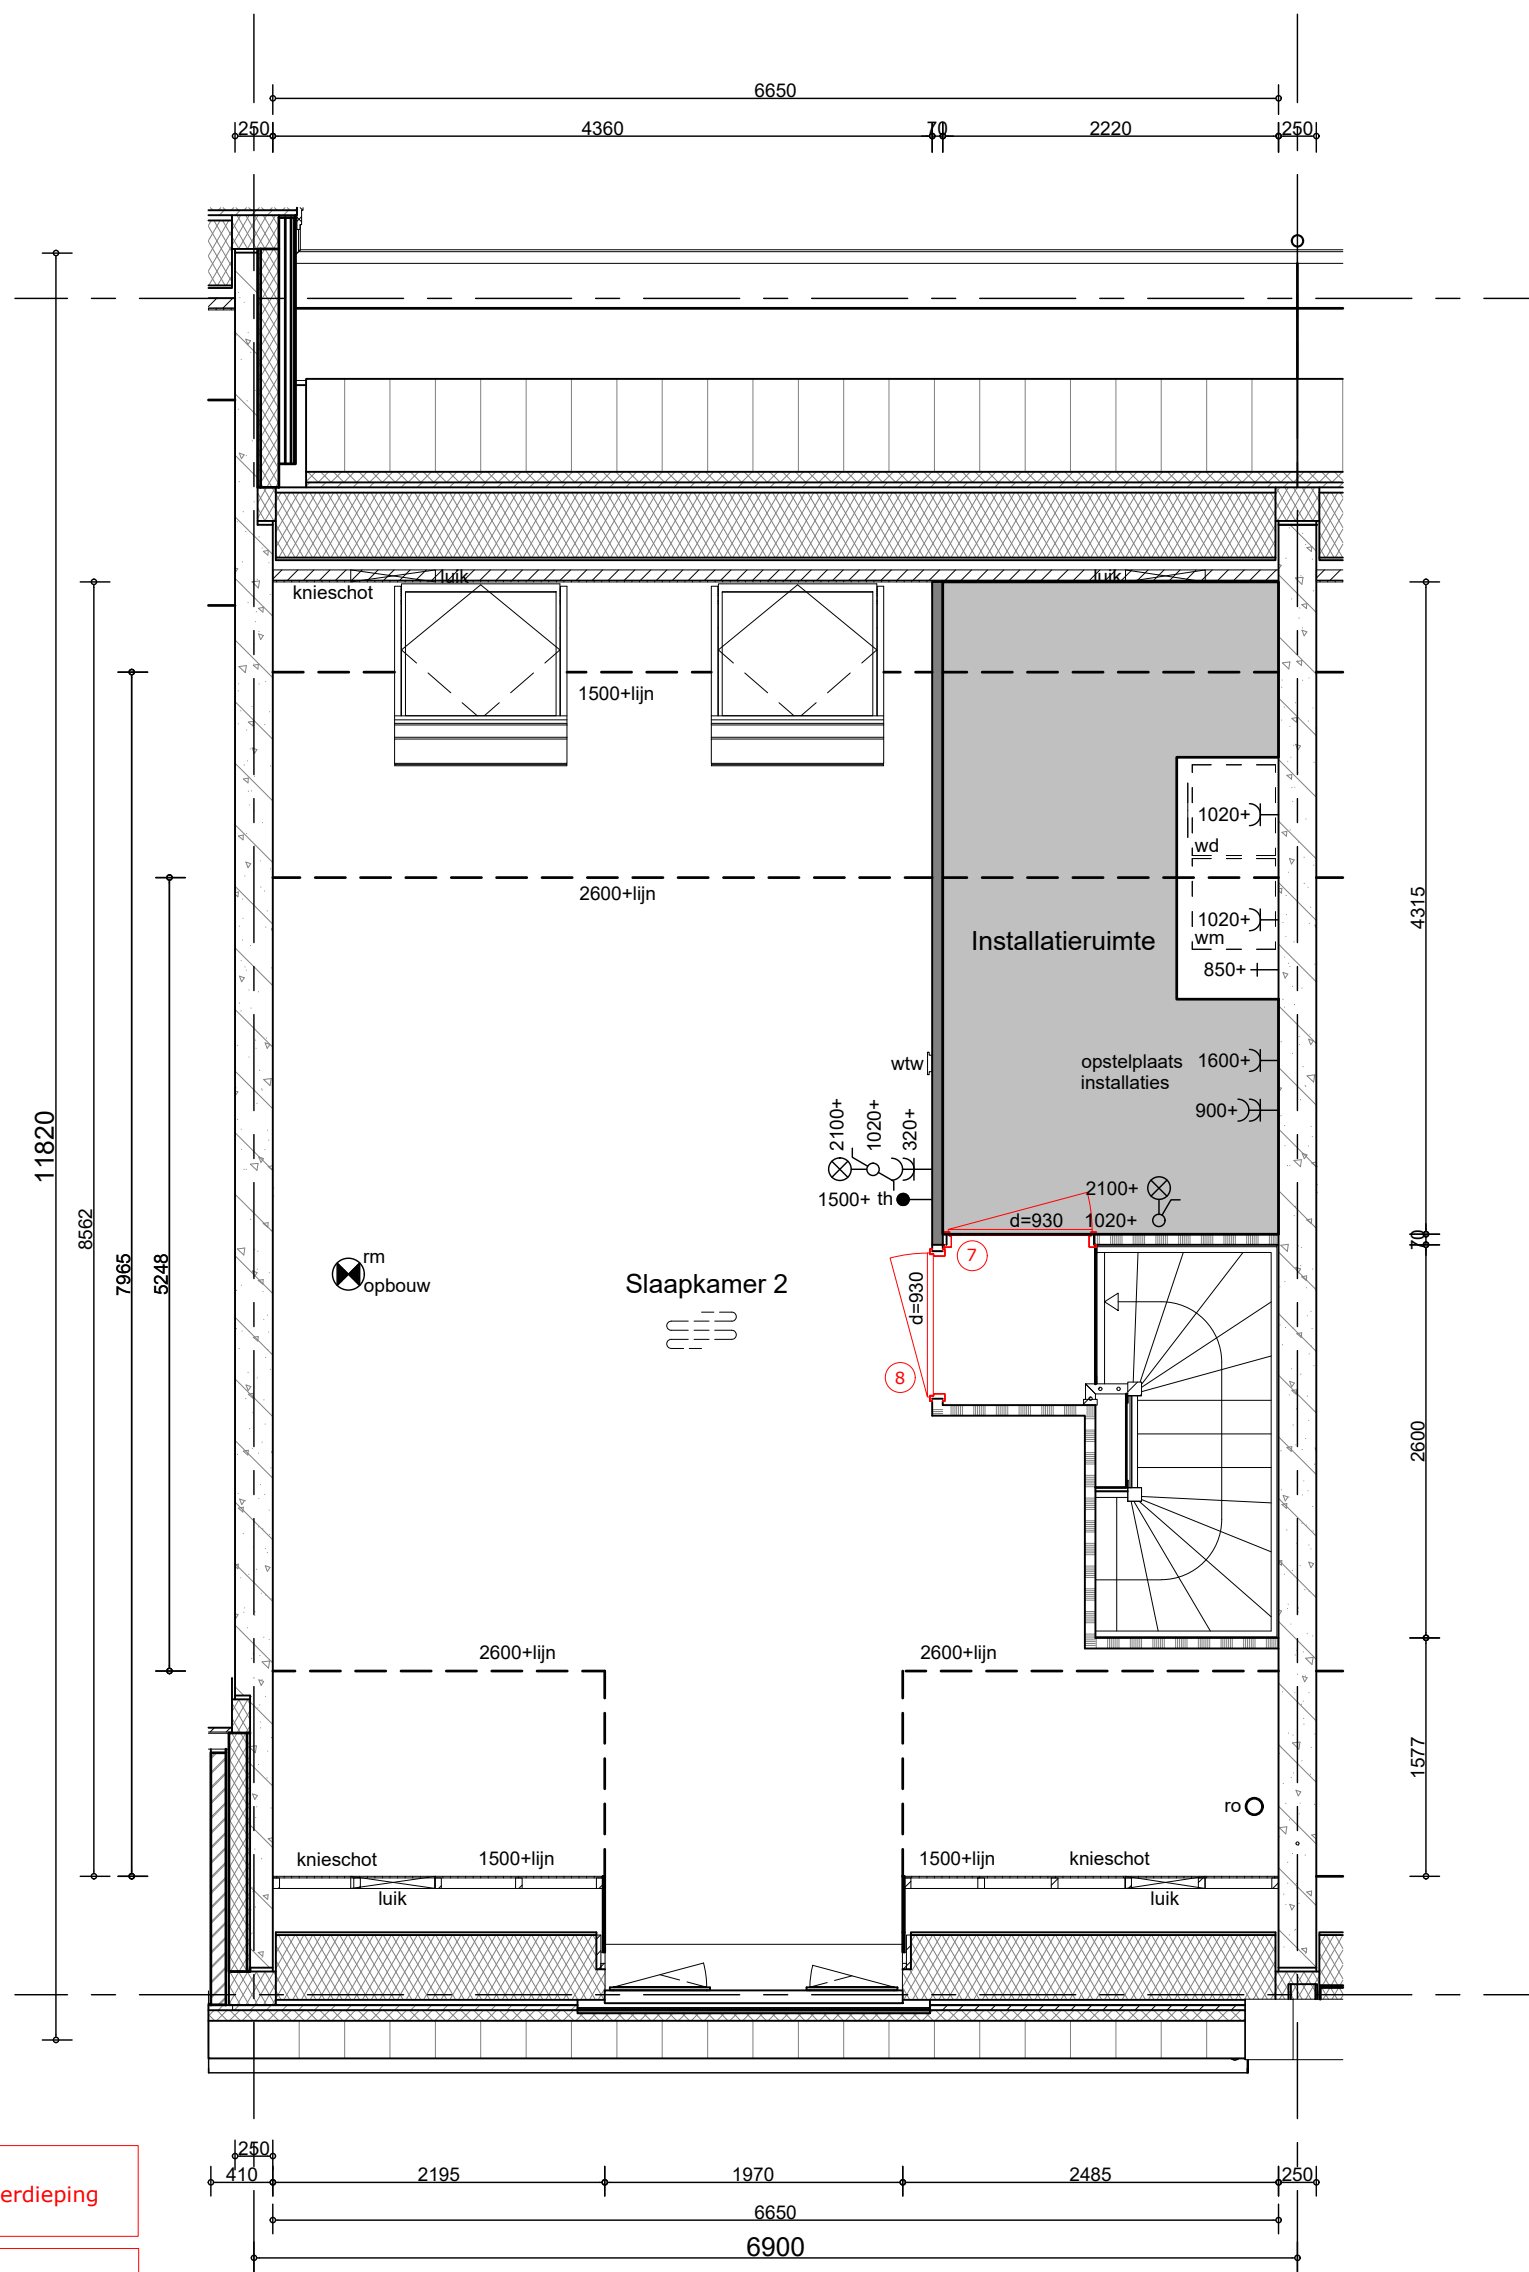

V1.IV1.368
Basisindeling eerste verdieping

Handtekening akkoord
koper:.....
d.d.

WK.BD.4927
Persoonlijk deurendesign

EV.VL.332
Schakelmateriaal in gehele woning conform basis

WK.VB.11
Vensterbanken in gehele woning conform basis

opmerking: - niet op schaal, uitsluitend bestemd voor koperskeuze! - maatvoering betreft circa maten en is indicatief - positie ventilatie punten is indicatief en nader te bepalen door een installateur	opdrachtgever 	project Hoef en Haag, De Erven, fase 4D, 37 won.	
	Bnr. 025	onderwerp woningtype 8z verdieping koperopties	projectnr. 09512
		schaal 1:50	tekenaar BM
	style -	(wijz)/datum (-): 28-08-2023	

