



Bouwnummer: 14

Bouwnummer: 15

Voorgevel



Bouwnummer: 15

Rechter Zijgevel



Bouwnummer: 15


Bouwnummer: 14

Achtergevel




Bouwnummer: 14


Linker Zijgevel

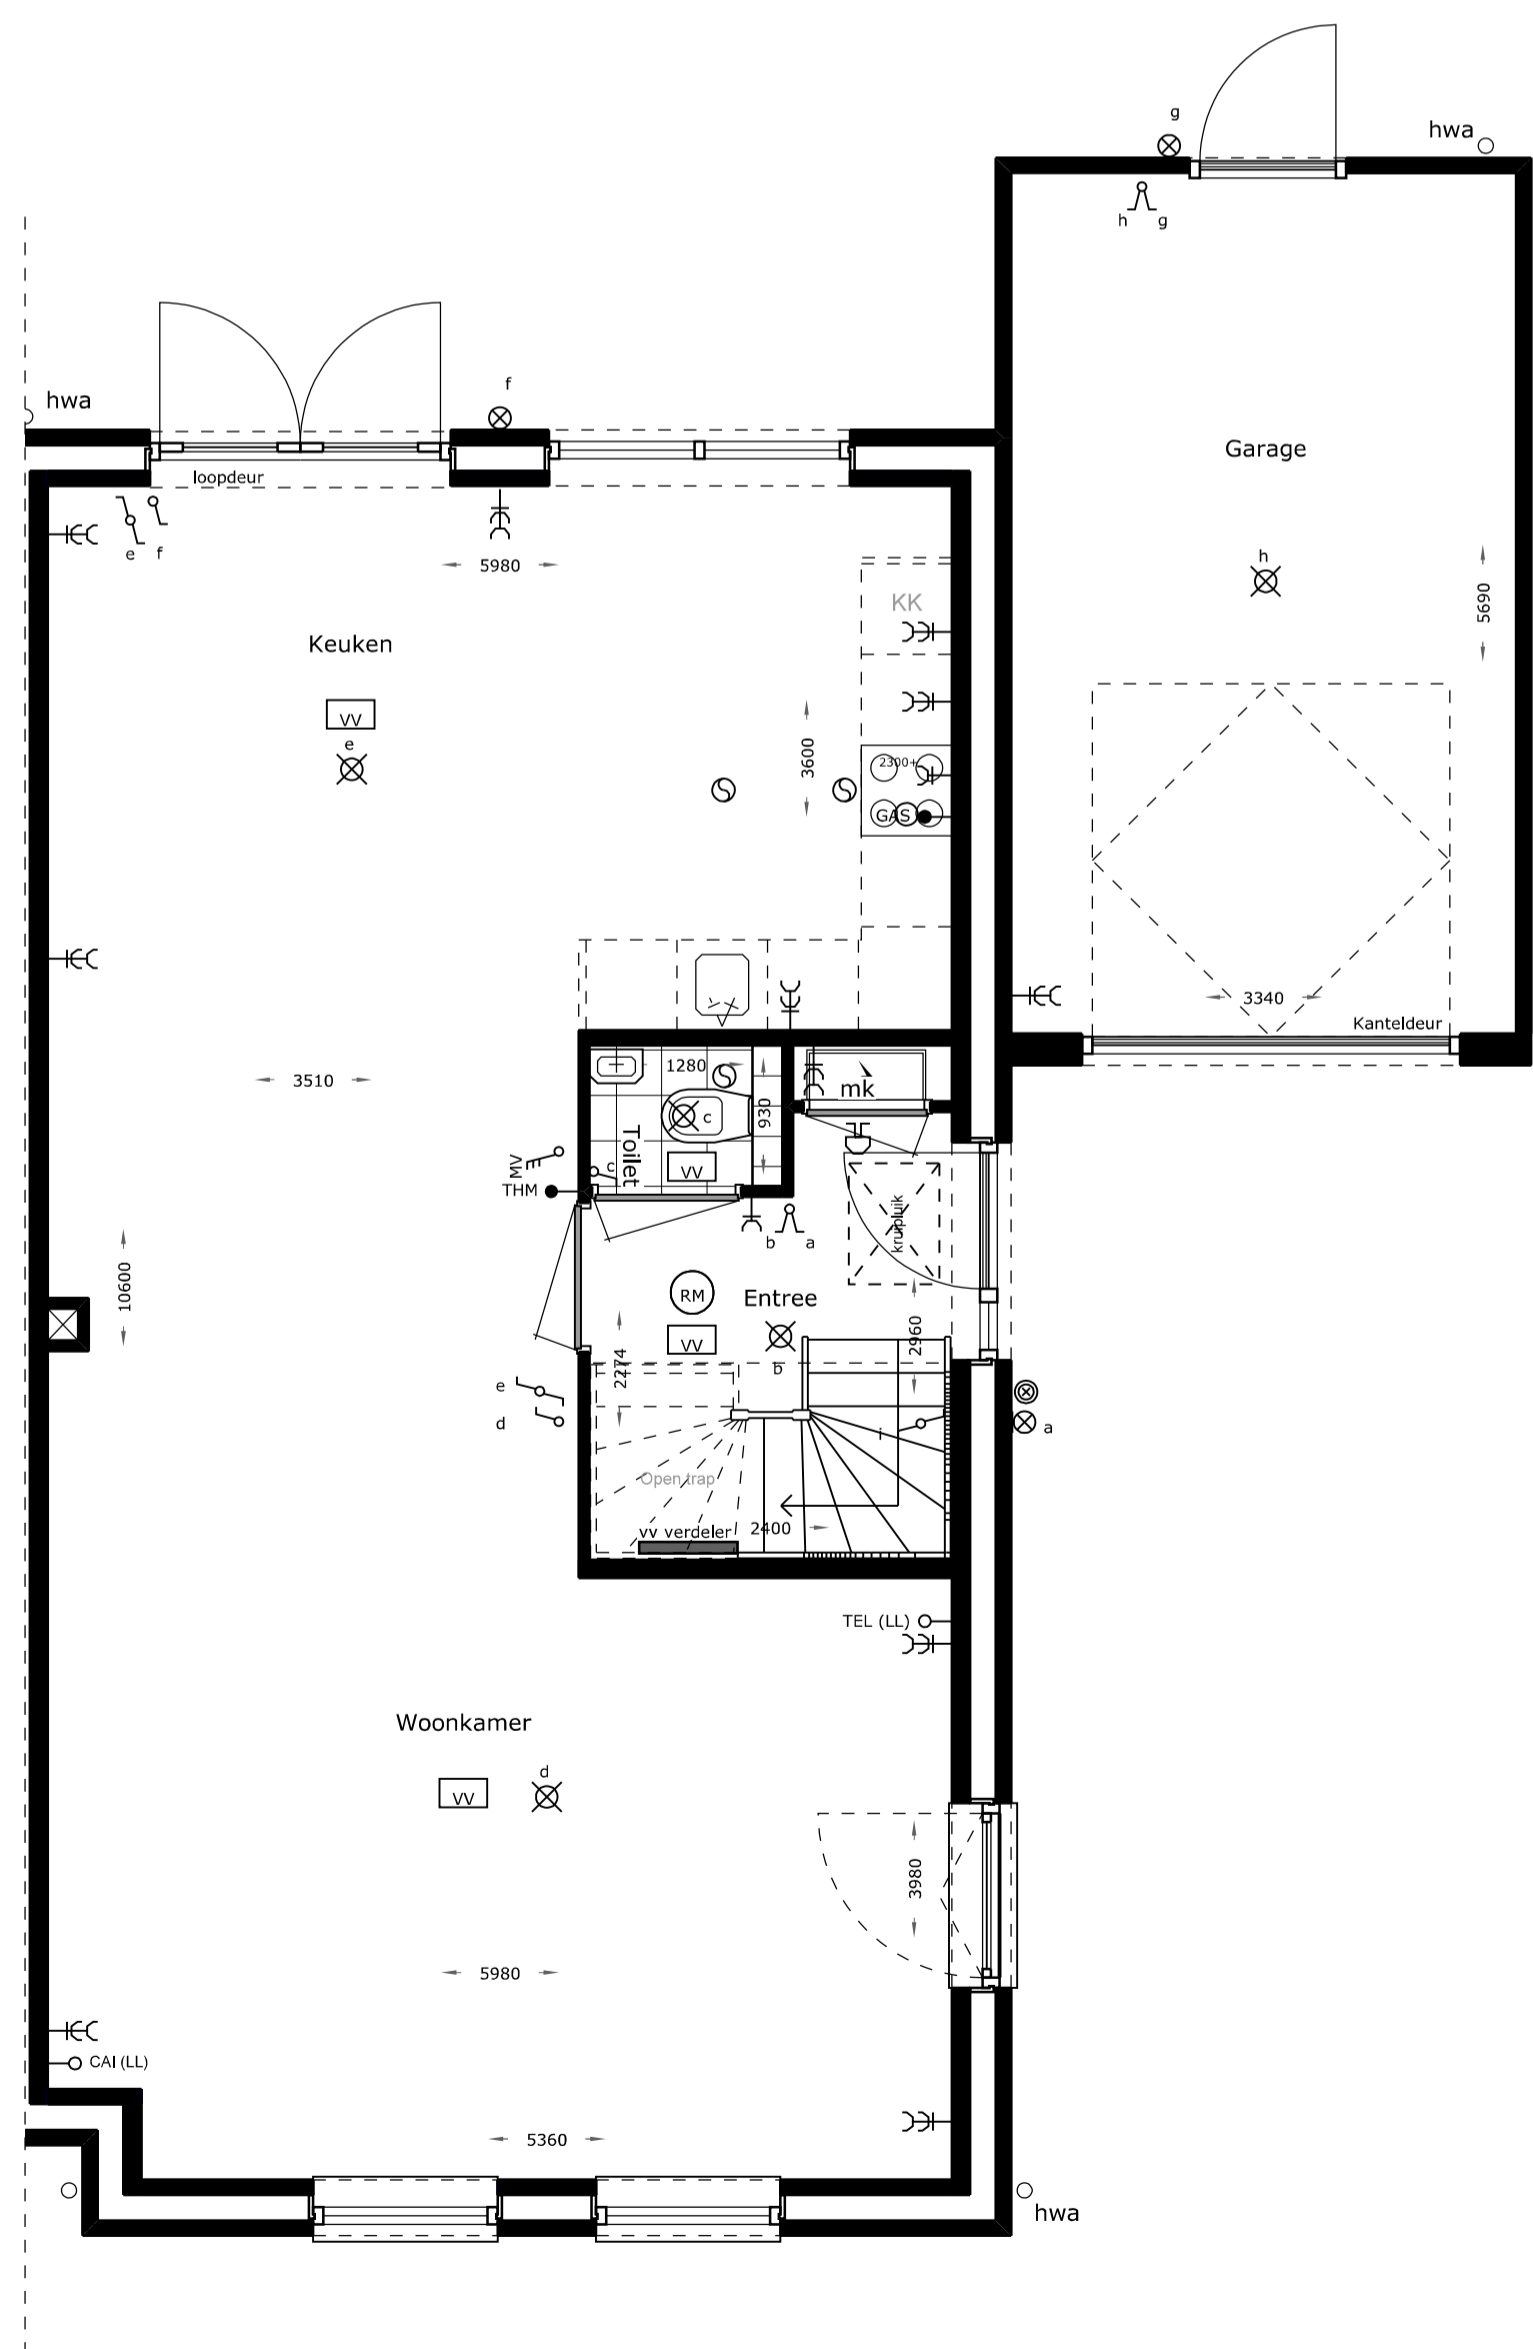


Begane grond

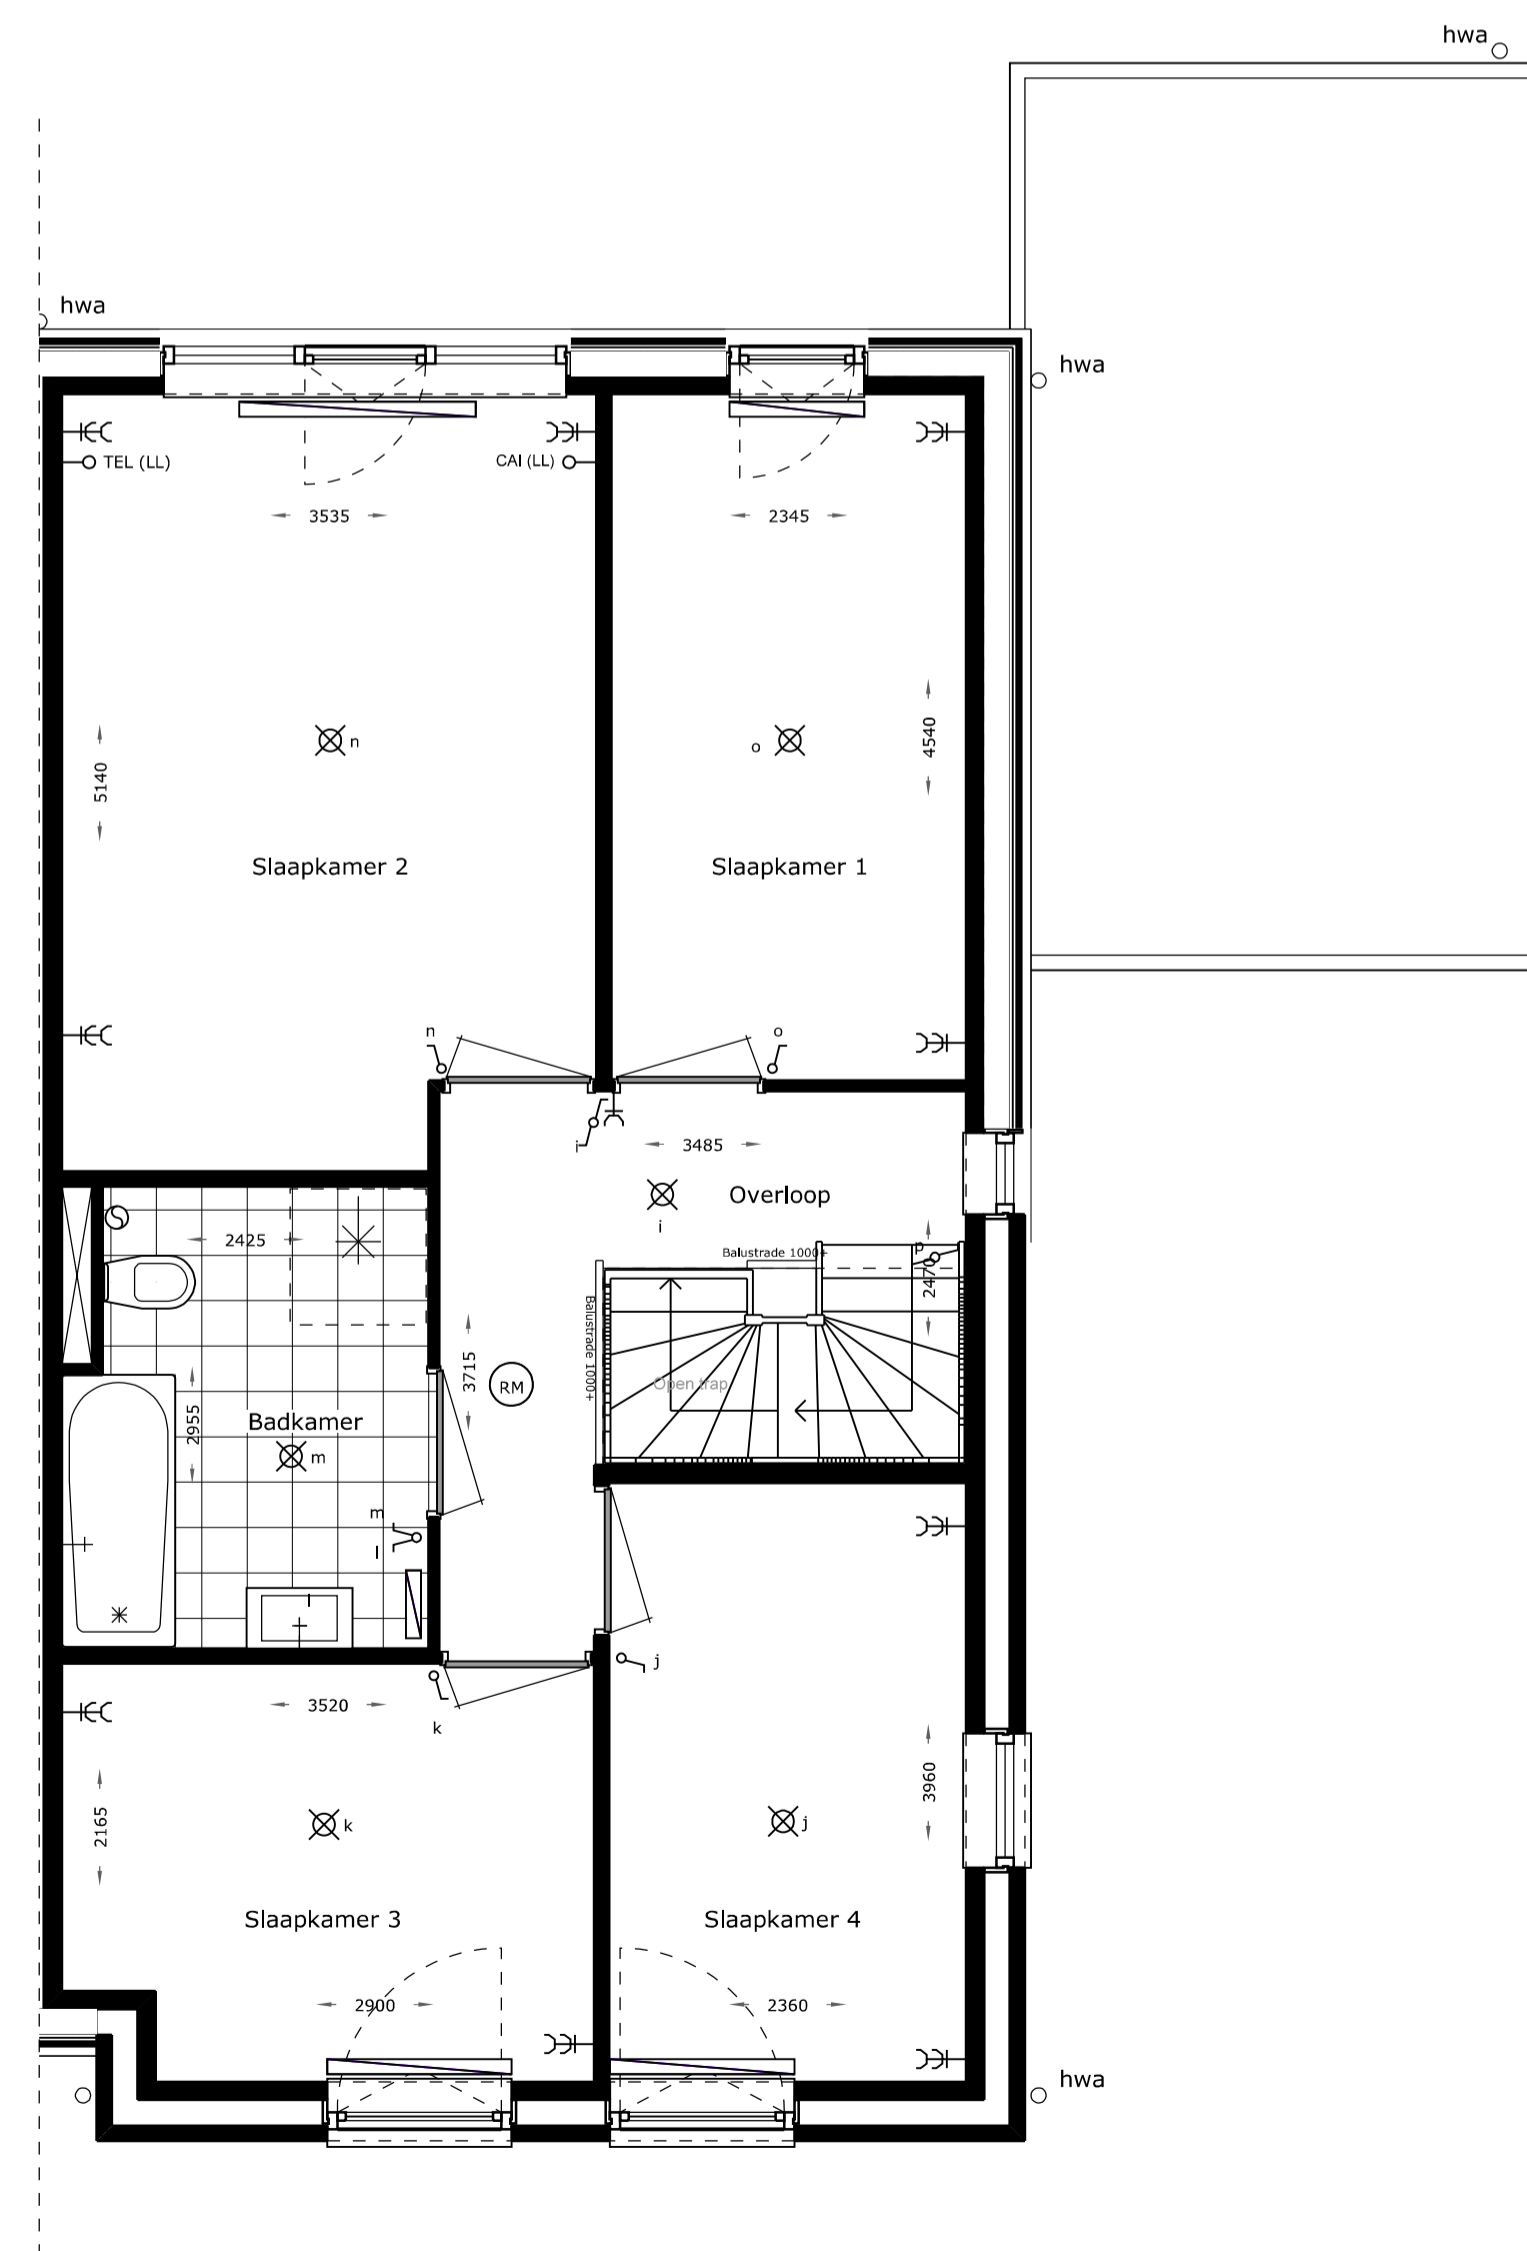

1e Verdieping

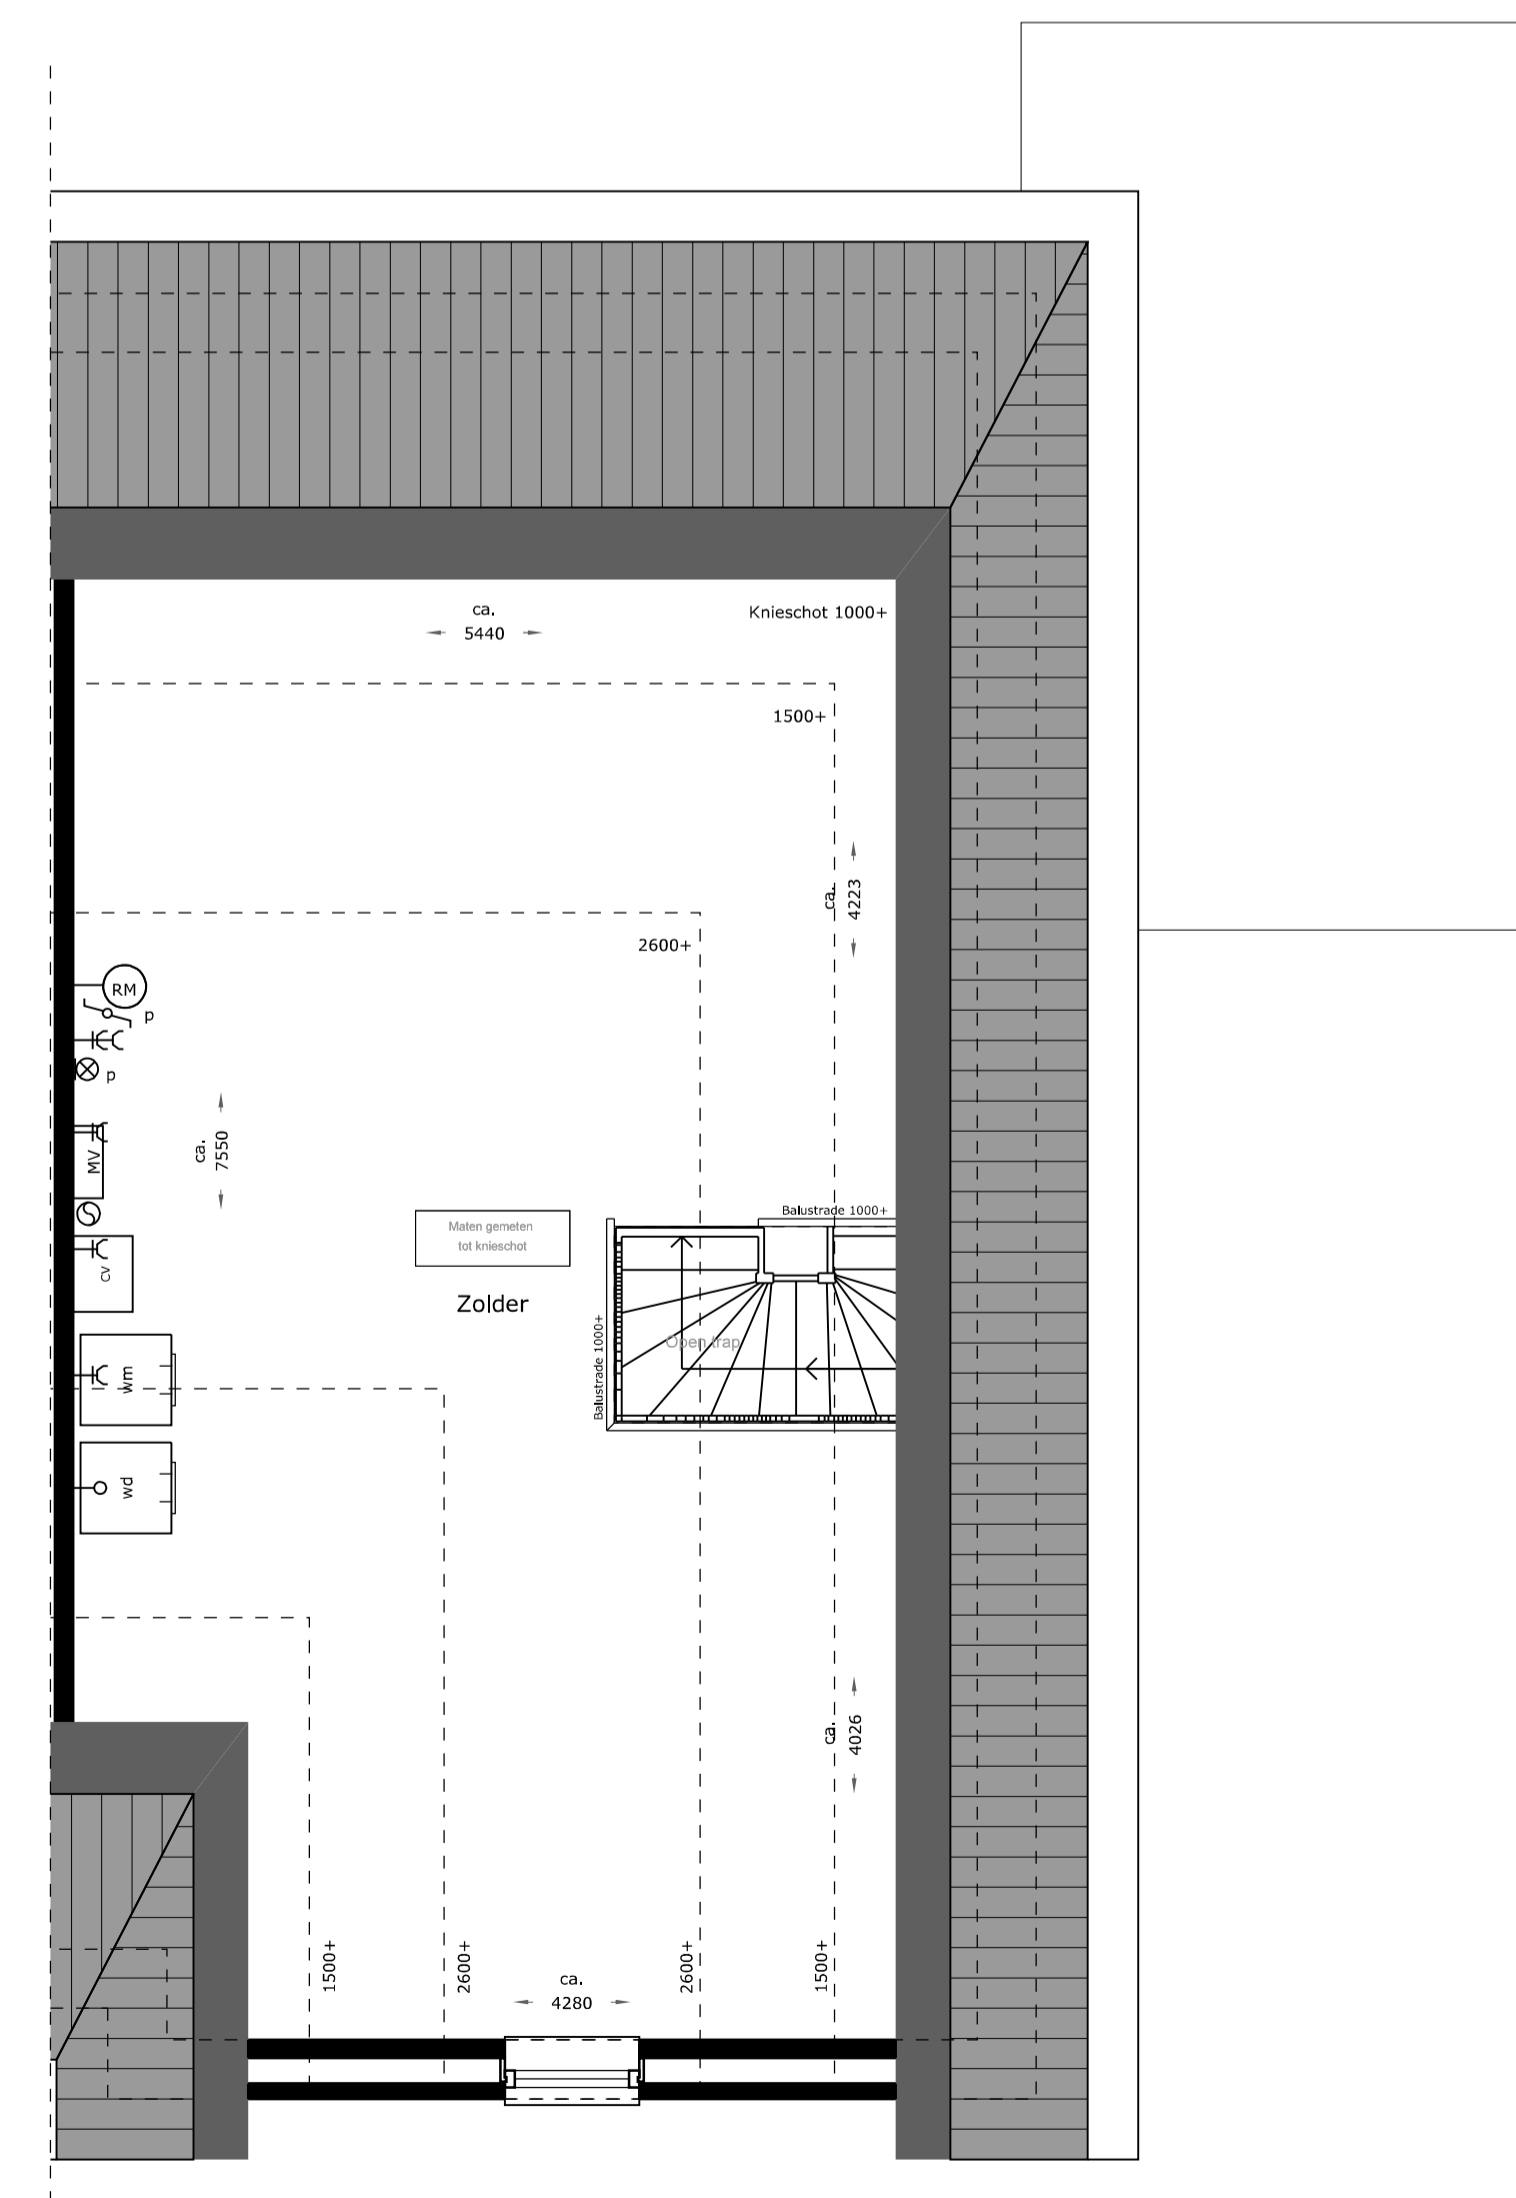

2e Verdieping

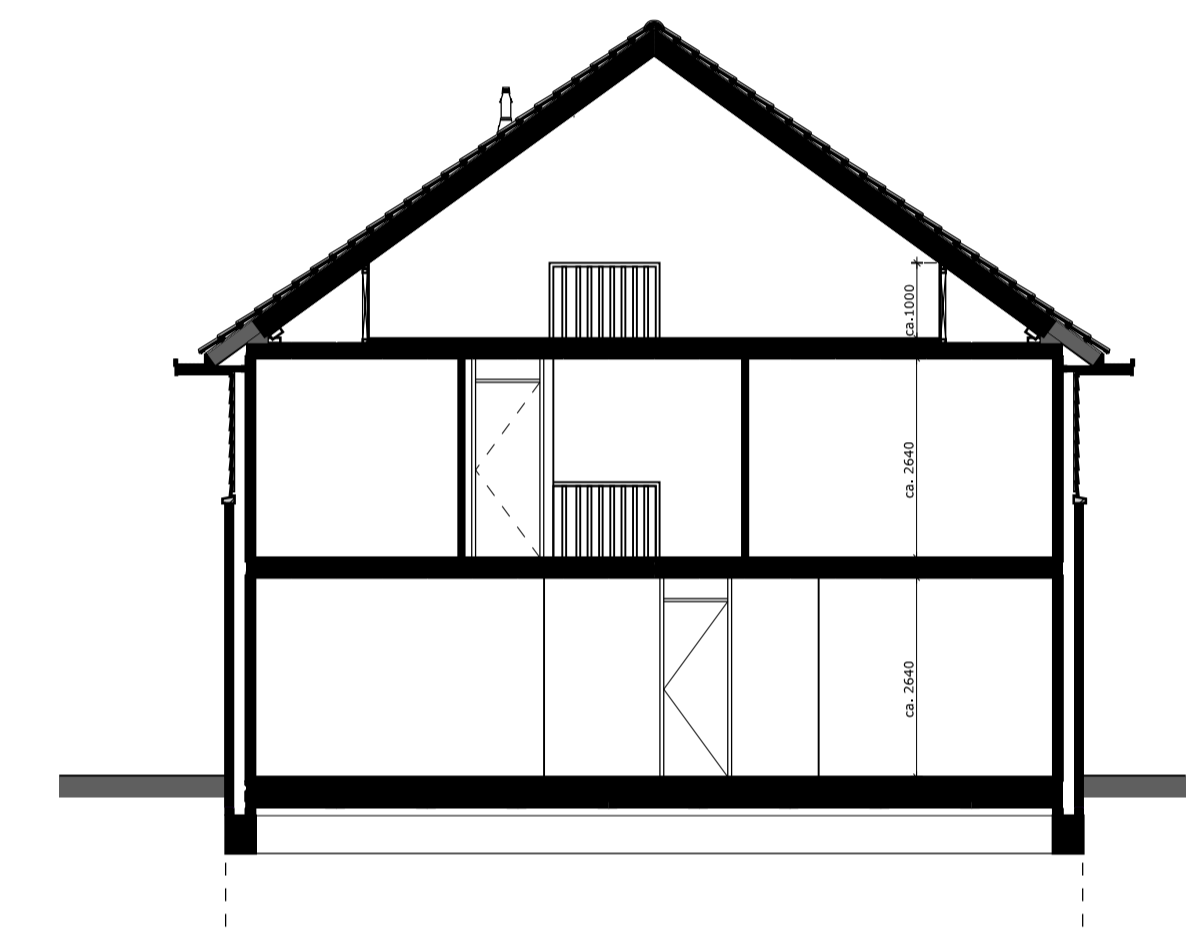

Principe doorsnede

Renvooi bouwkundig

- baksteen
- radiator
- hwa hemelwaterafvoer
- rookmeter (plafond montage)
- rookmeter (wand montage)
- wm wasmachine
- wd wasdroger
- mk meterkast
- stl. standleiding
- cv centrale verwarming
- mv mechanische ventilatie
- mech. ventilatie ventiel
- aansluiting afzuigkap
- vloerverwarming
- draai- kiepraam

Renvooi elektra

- belschel
- drukknop
- plafondlichtpunt
- wandlichtpunt
- schakelaar
- wisselschakelaar
- serieschakelaar
- 3-standenschakelaar ventilatie
- enkele wandcontactdoos gearad
- dubbele wandcontactdoos gearad
- onbedrade leiding
- bedrade leiding
- TEL (LL) telefoon
- CAI (LL) centrale antenne-installatie
- THM thermostaat
- GAS gasaansluiting

Schaal 1:50/ 1:100

De Hofstede


Hoekwoning

Bouwnummer: 15 (blok 6)

Gespiegeld: n.v.t.

Blad 002

19 april 2017

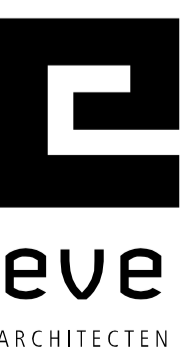

eve  
ARCHITECTEN