






Voorgevel

Rechterzijgevel

Achtergevel

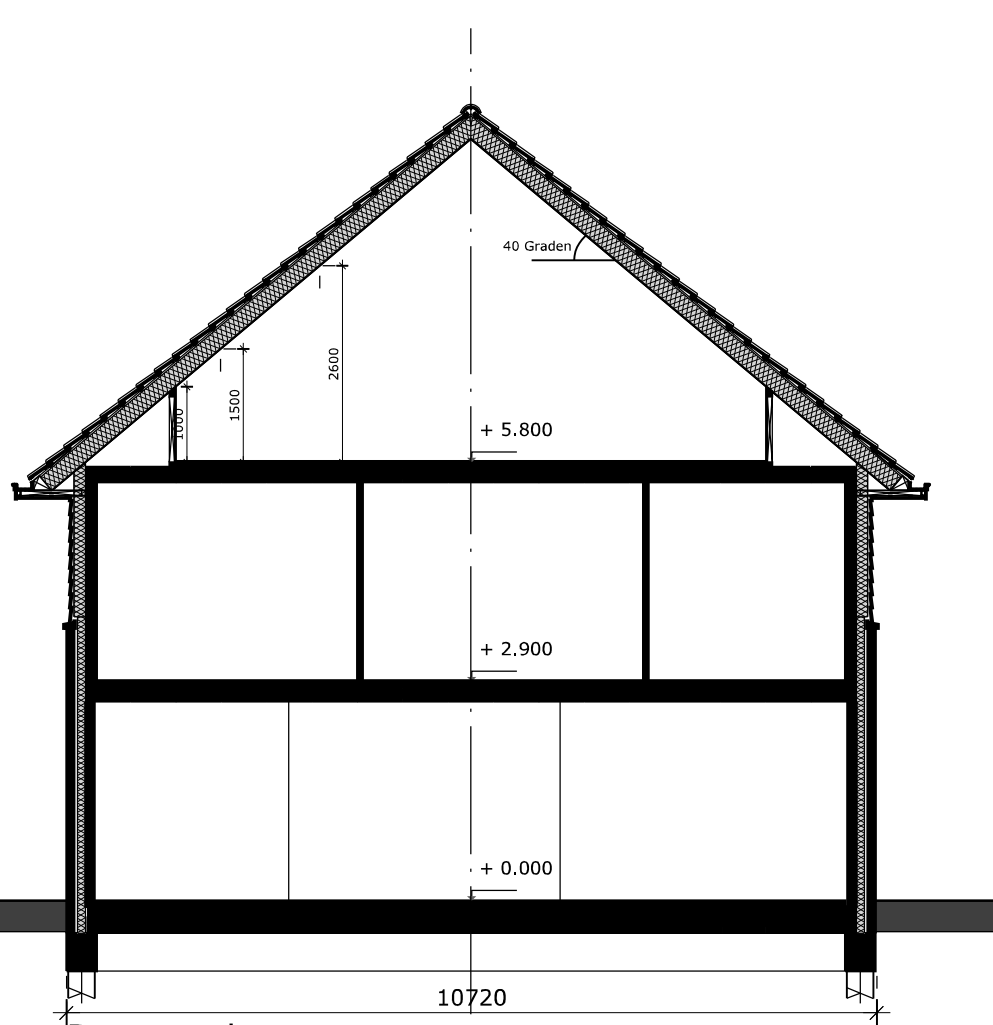


Doorsnede

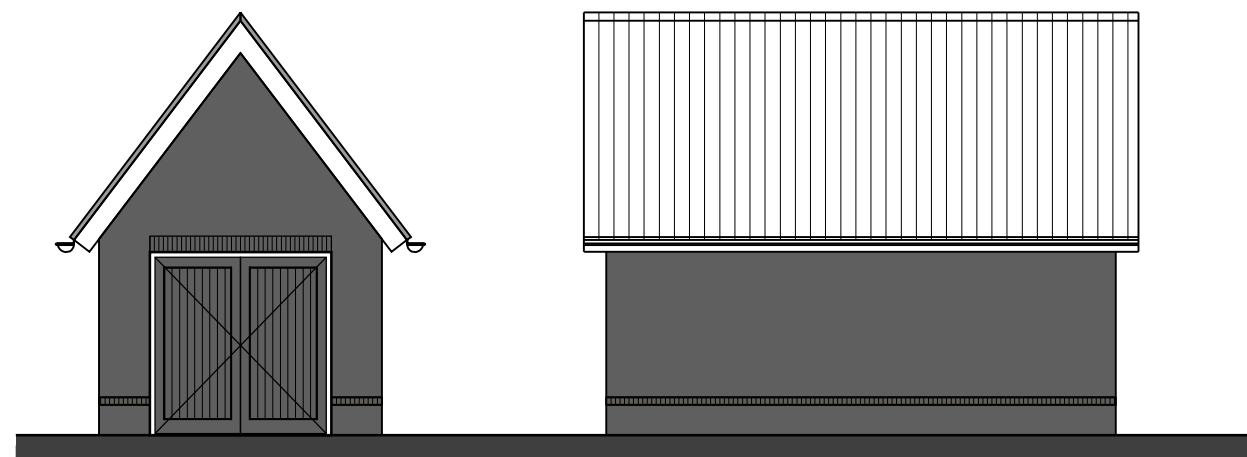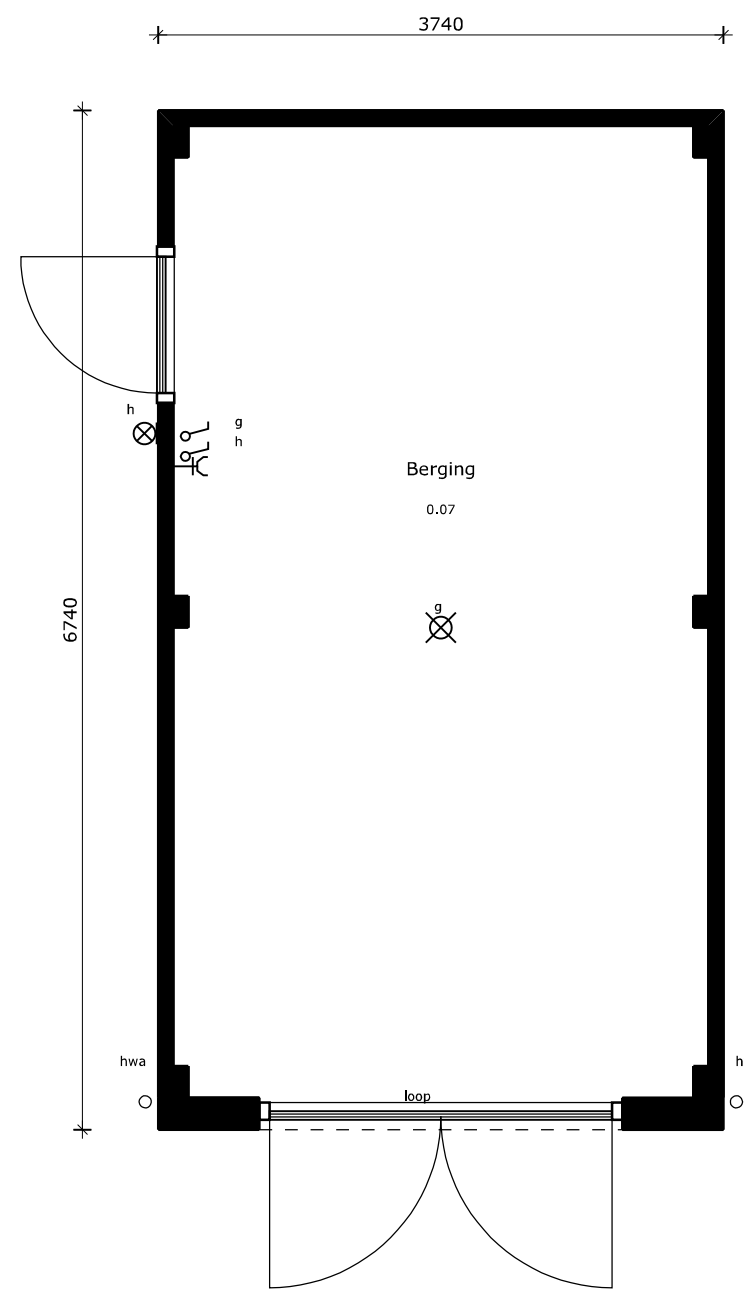


Voorgevel

Rechter zijgevel

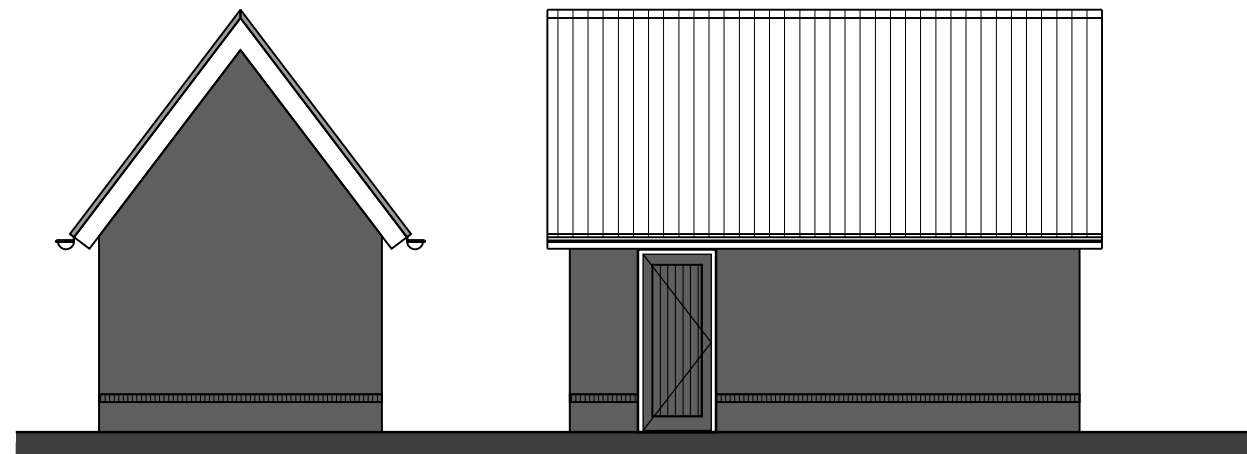


Achtergevel


Linker zijgevel

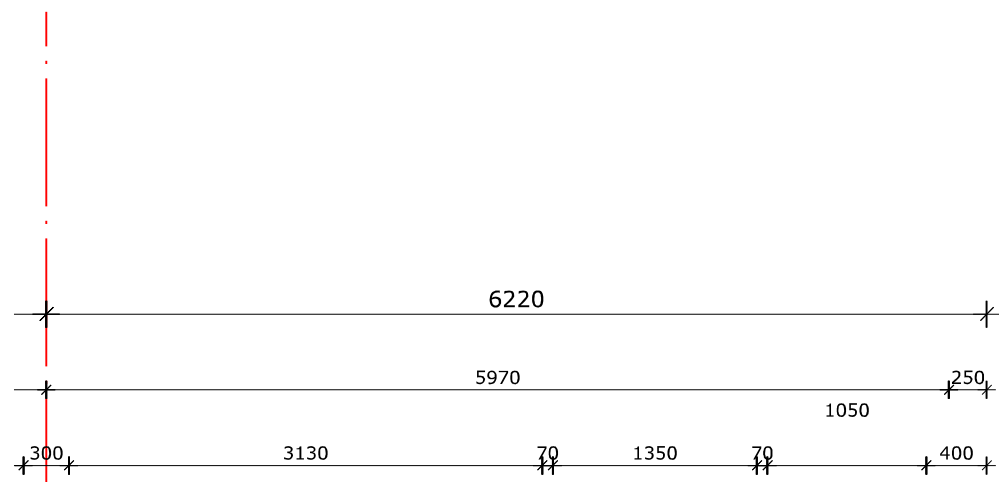

Begane grond

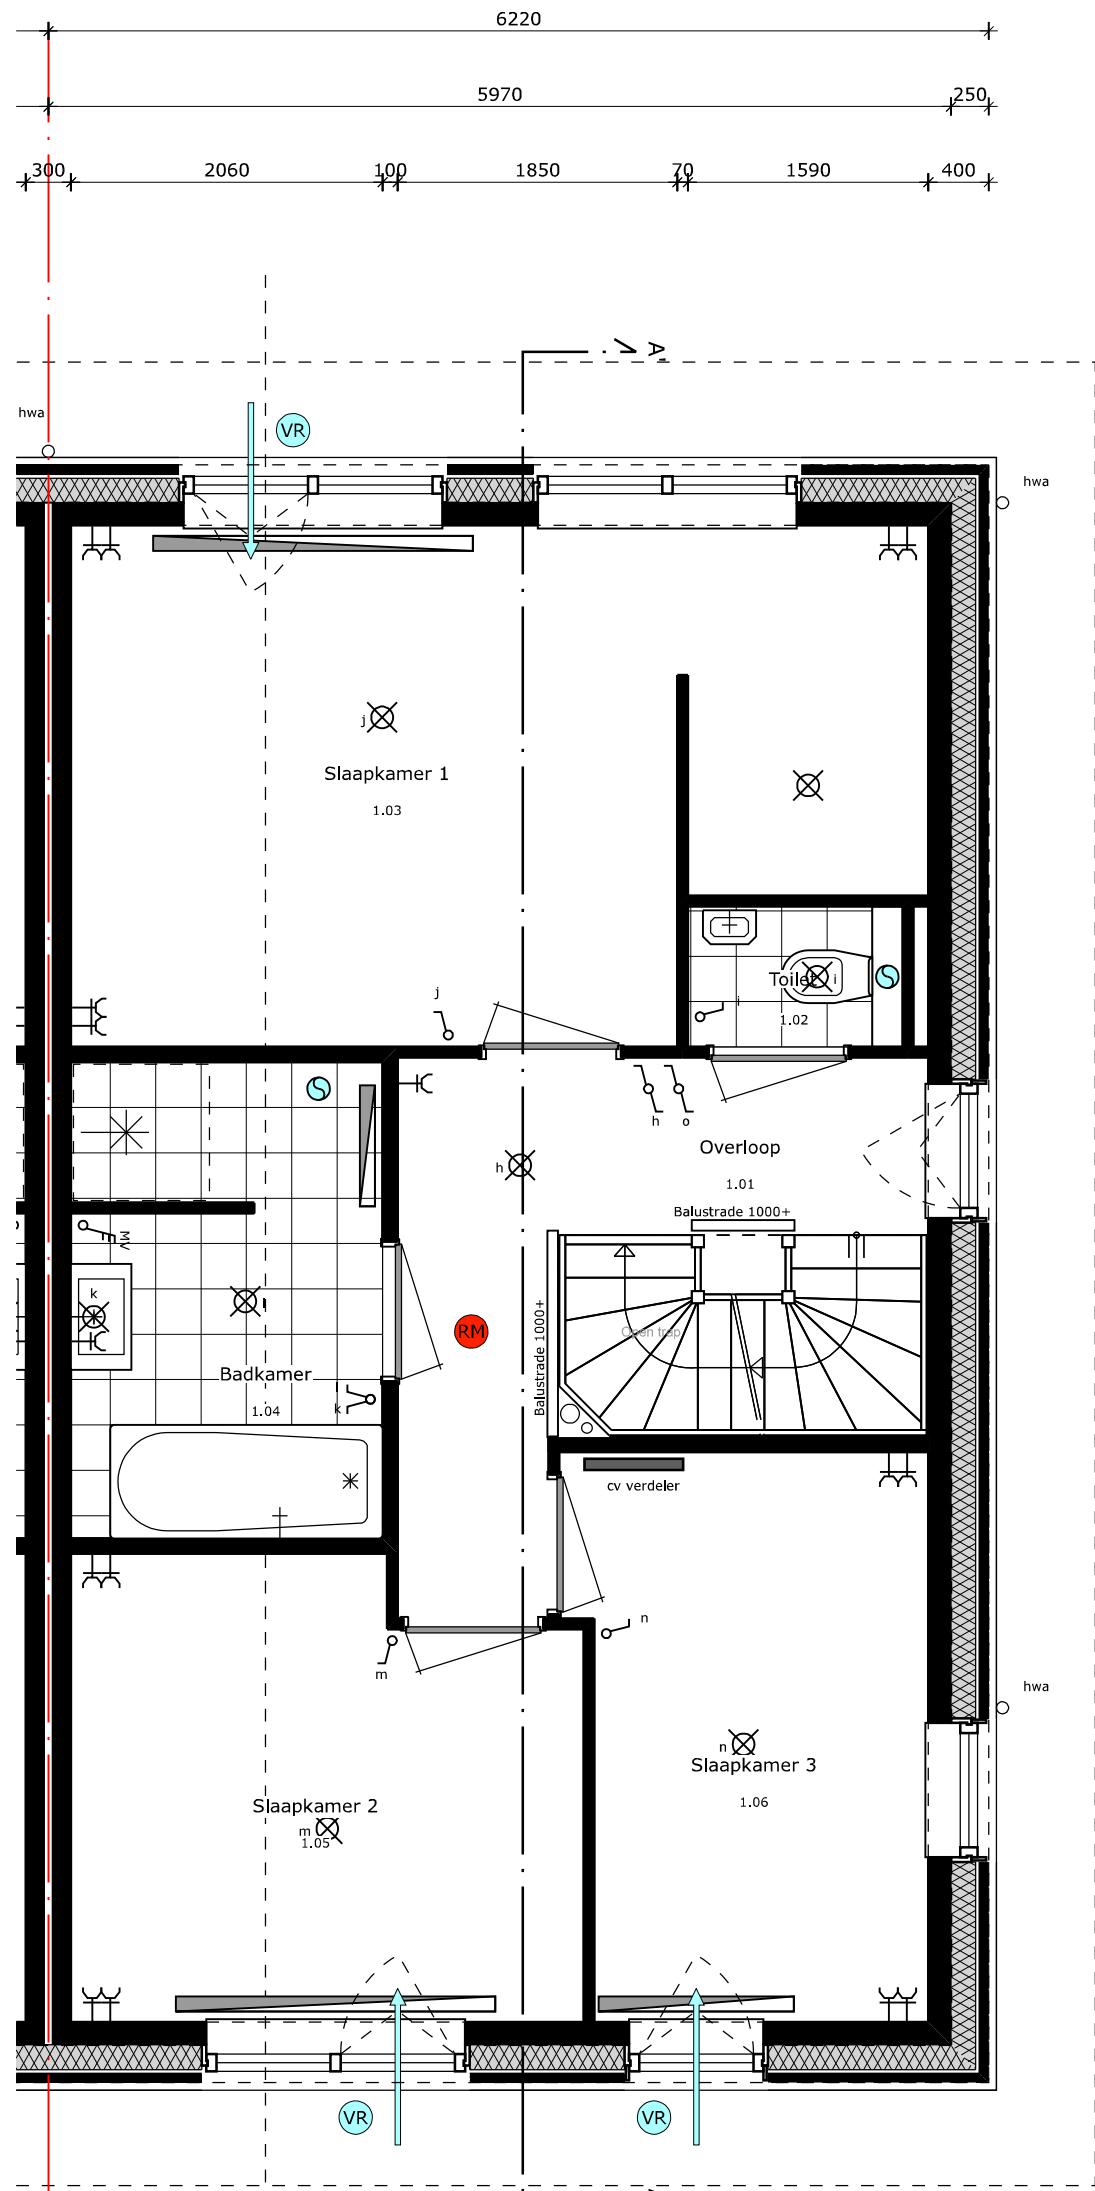

1e verdieping

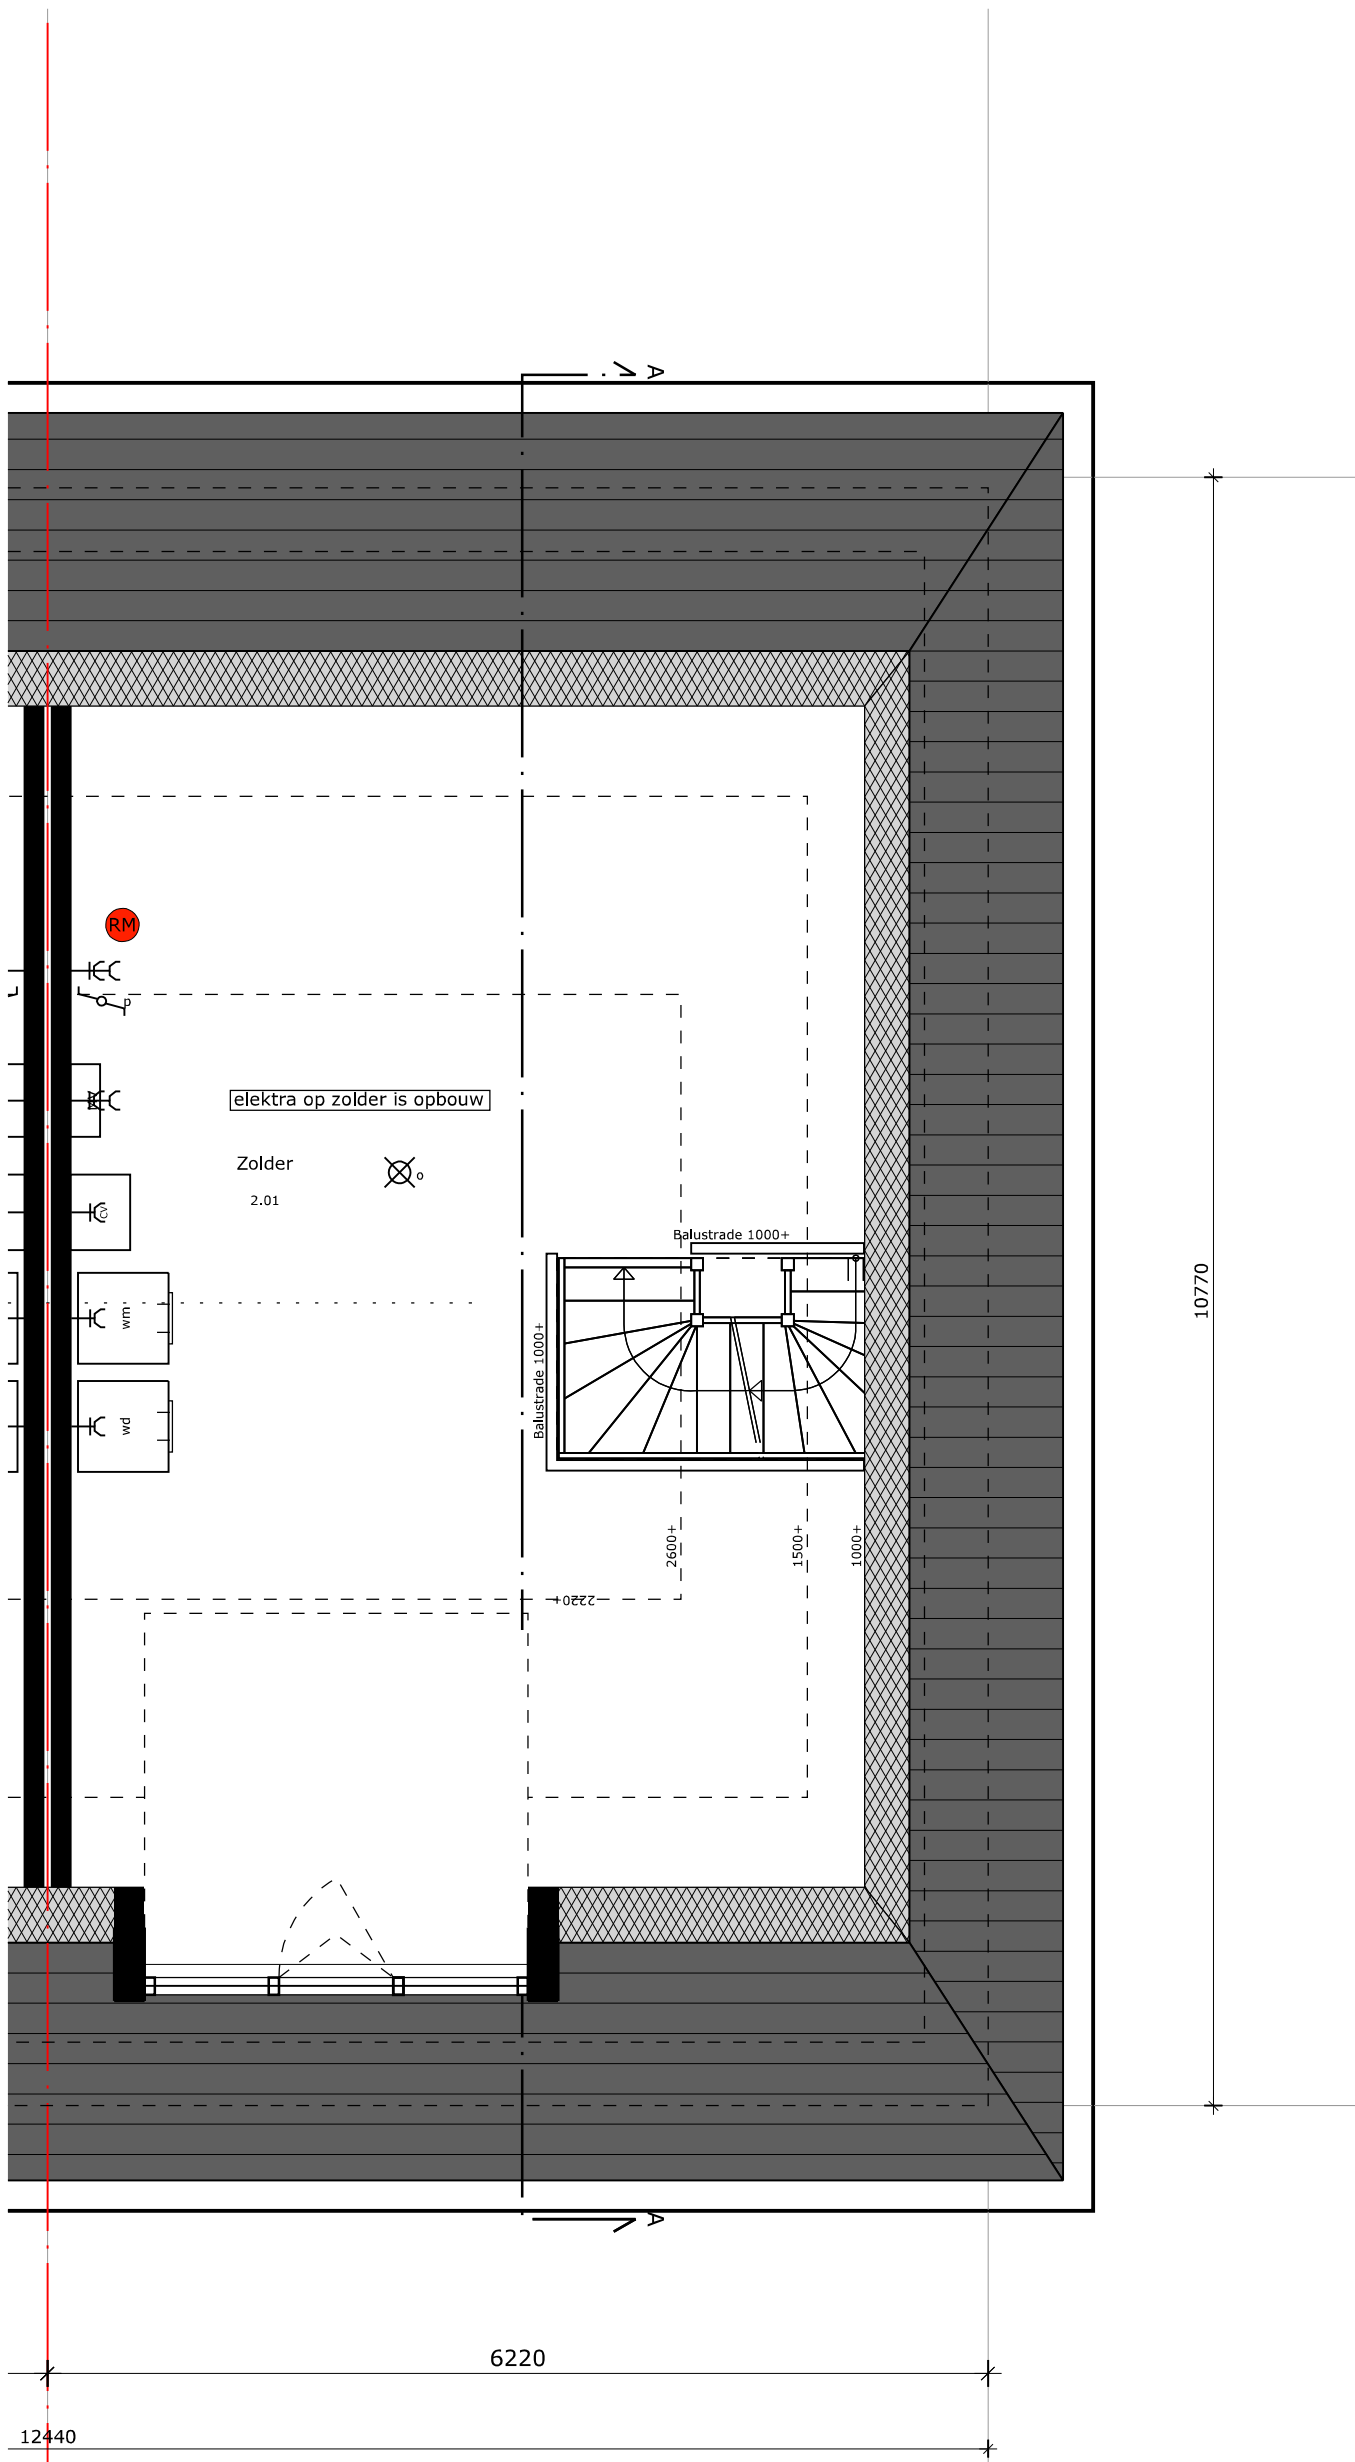

Zolder

Renvooi elektra

- belschelm
- drukknop
- plafondlamp
- wandlamp
- schakelaar
- wisselschakelaar
- kruisschakelaar
- serieschakelaar
- 3-standenschakelaar ventilatie
- enkele wandcontactdoos geaard
- dubbele wandcontactdoos geaard
- dubbele wandcontactdoos geaard (naast elkaar)
- onbedrade leiding
- bedrade leiding
- TEL (LL)
- CAI (LL)
- THH

Renvooi bouwkundig

- binnen- /buitenwand
- hwa
- hemelwaterafvoer
- radiator
- vloerverwarming
- rookmelder
- ventilatioerooster op het kozijn
- wasmachine
- wd
- wasdroger
- mk
- meterkast
- stl.
- standleiding
- cv
- centrale verwarming
- mv
- mechanische ventilatie
- mech. ventilatie ventiel
- Draai- kiepraam



project: deelplan Hoevesteijn Hoef & Haag
woningtype: Type F - Kanteel
kavel(s): 17
bladnr: F-02
schaal: 1:100/1:50
formaat: A1
datum: 16 oktober 2017

