


Renvoed materialen		Renvoed installatie	
Beton	Deurdal	Opstaplaats versnaden	W1
Metselwerk baksteen	Bedrukker	Opstaplaats versnoder	W2
Kalksandsteen	Wandlichtpunt	Opstaplaats mechanische ventilatie box	W3
Lichte scheidingwand	Panorielichtpunt	Opstaplaats verwarmong	W4
Isolatie	Eenkeelpolige schakelaar	Opstaplaats vermlengingwinstallatie	W5
Isolatie + houten gvealdelen	Wisselschakelaar	Opstaplaats ventilatieduchtwarmepomp	W6
	Serie-schakelaar	Verder vloerverwarming	W7
	Verdoocontactdoos enkelvoudig, geard	Vloerverwarming	W8
	Verdoocontactdoos tweevoudig, geard	Radiator	W9
	Aansluitpunt omvormer p-v-panden	Koudeket / koudeket conform opgeve	W10
	Thermostaat	opgeve koudeketvervalter	W11
	Centrale antenne-richting	Koudeket	W12
	CO2 metingsle	Koudeket verselendank d.v.v.	W13
	CO2 en mechanische ventilatie bediening	Keerpel in m.m.	W14
	Loze leding algemeen	Ventilatorrooster boven kopje	W15
	Roofmeter (aangestelen op het lichtnet)	Ventilatorrooster in gvel	W16
	Alvoespunt mechanische ventilatie	Lichtpunt op gvel	W17
	Trovoespunt mechanische ventilatie		W18
	Buiterkraan	Binnendeur met lovelicht	W19




Doorsnede OP2
schaal 1:100
2BH2g.4 optie veranda 2.4 m + lichtstraat
2BH2g.7 optie dakkapel achtergevel


Doorsnede OP1
schaal 1:100
2BH2g.2/3 optie uitbouw achtergevel 2.4 m / 1.2 m
2BH2g.6 optie dakkapel voorgevel

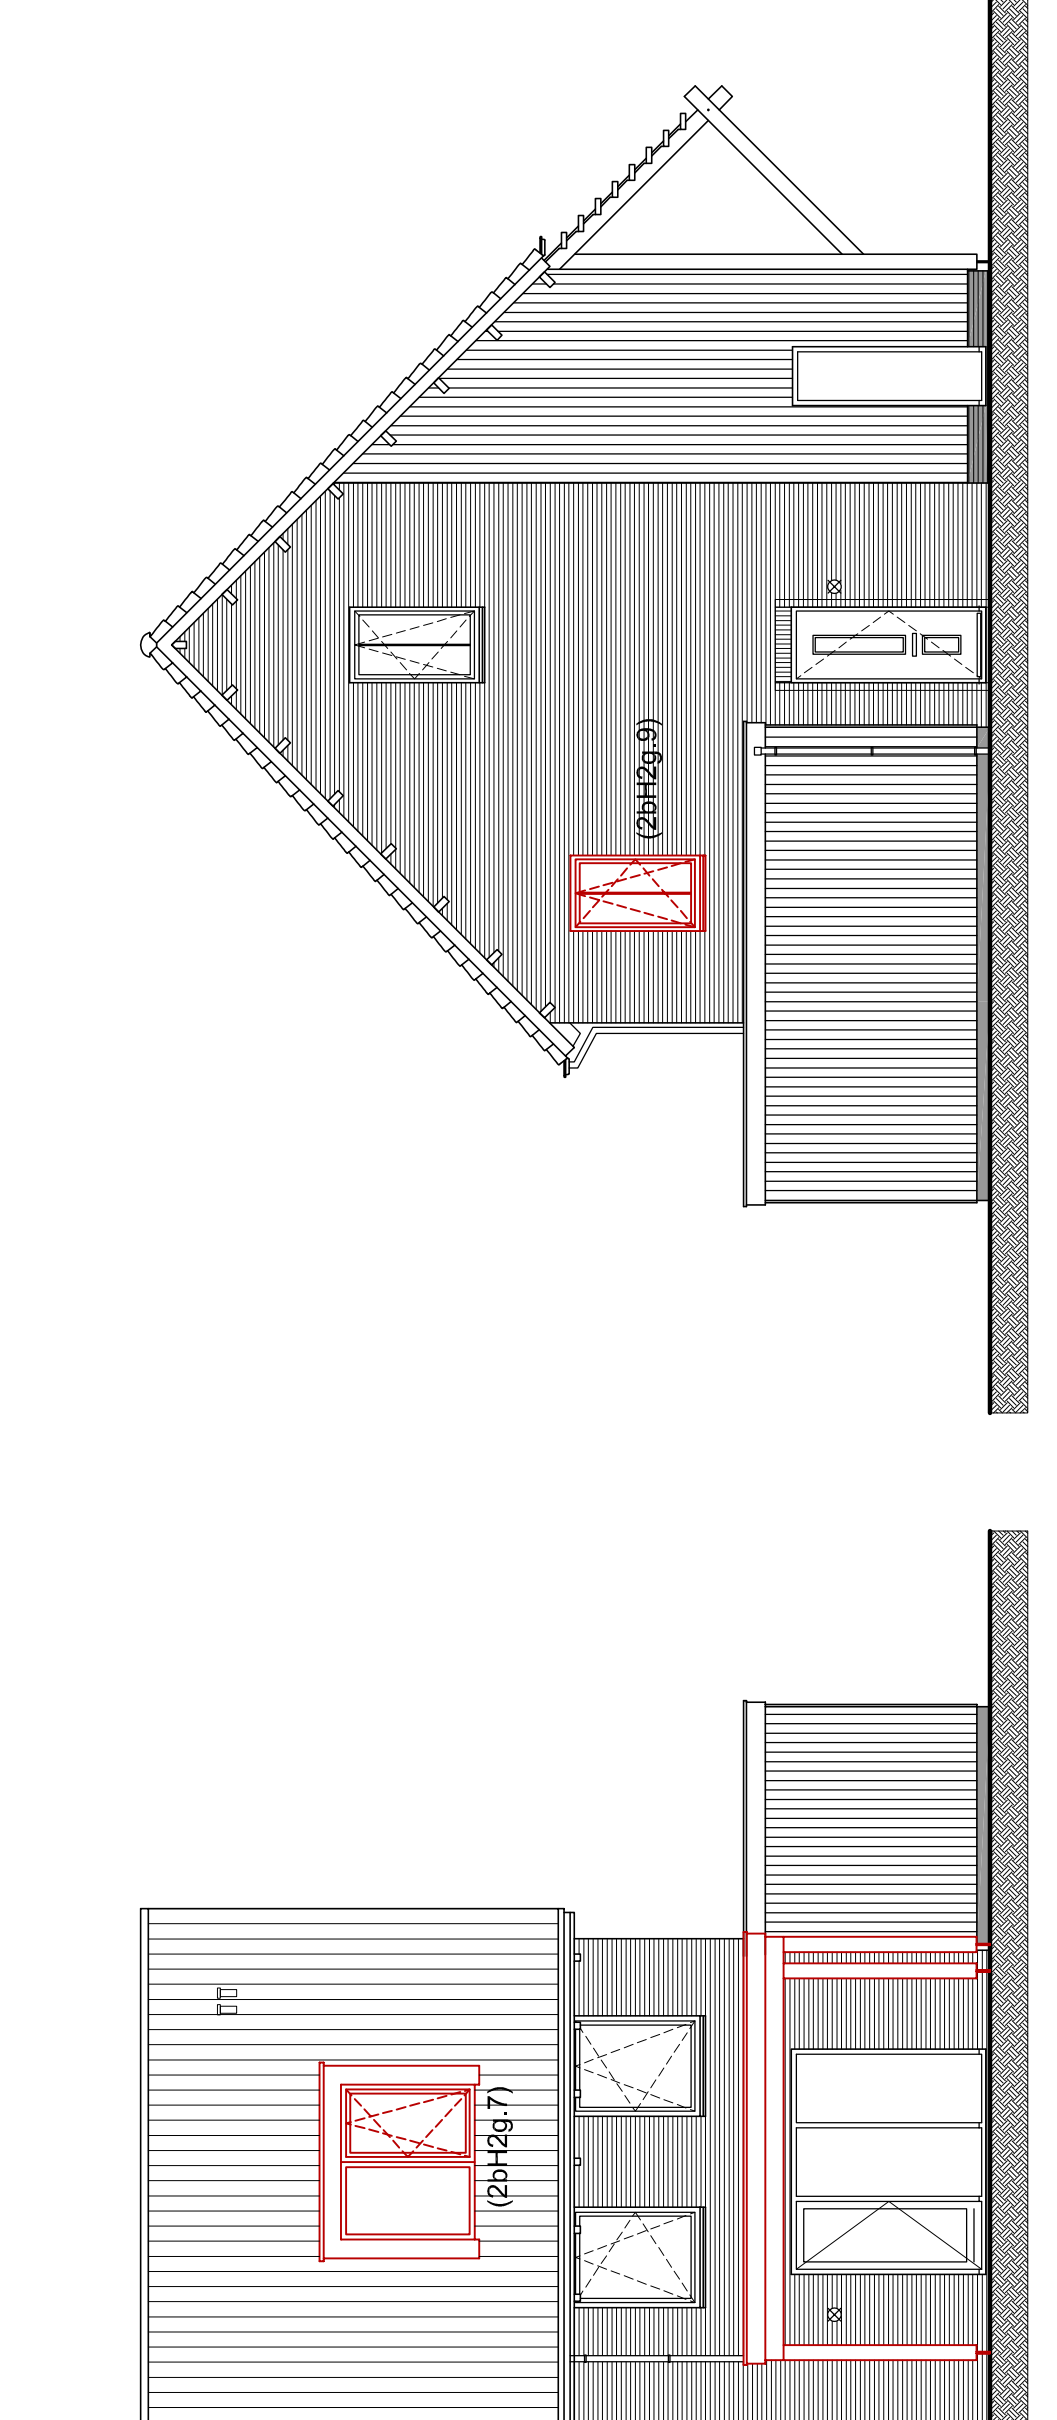


Zijgevel
schaal 1:100
bouwnummer gelekend: 37
2BH2g.9 optie raam 1e verdieping zijgevel

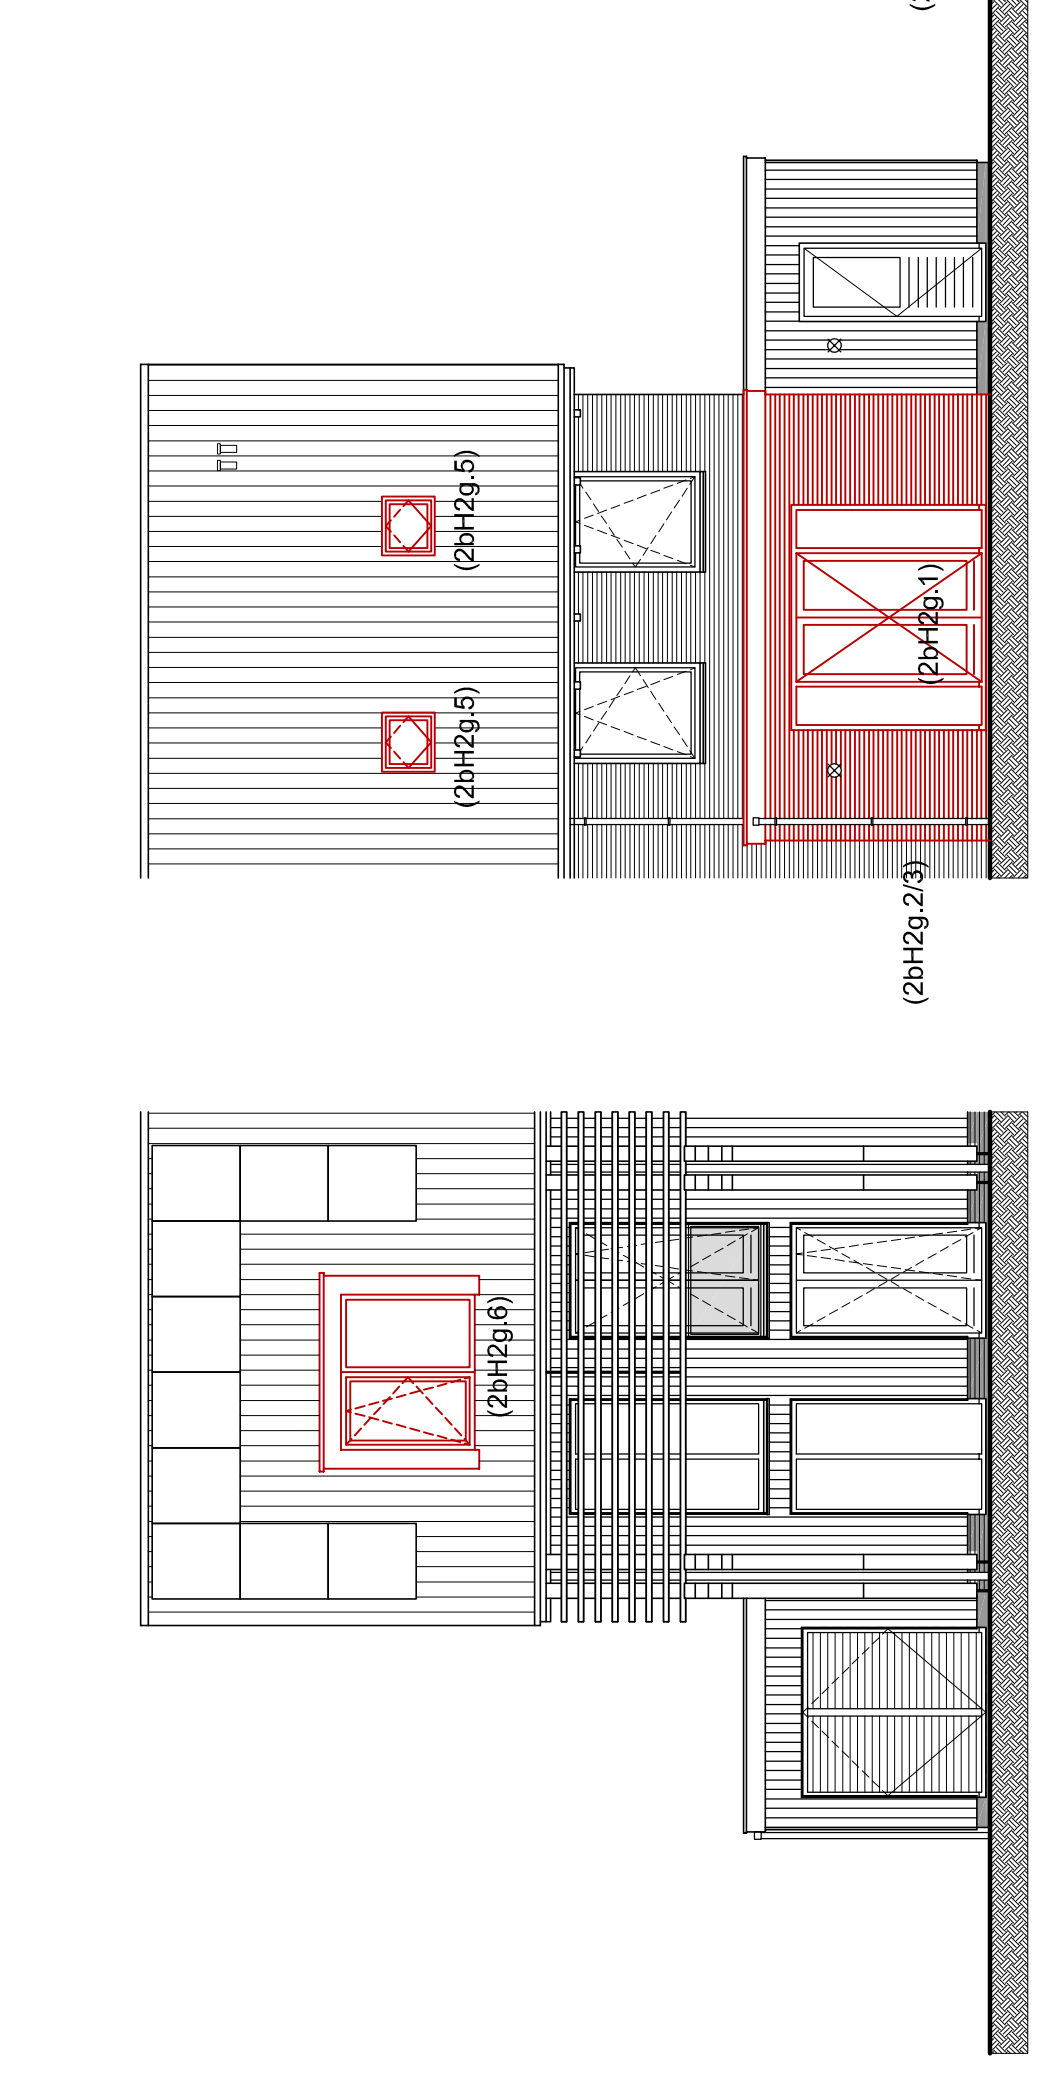


Achtergevel
schaal 1:100
bouwnummer gelekend: 37
2BH2g.1 optie dubbele openslaande deuren achtergevel
2BH2g.2/3 optie uitbouw achtergevel 2.4 m / 1.2 m
2BH2g.3 optie dakraam (78x780) achtergevel

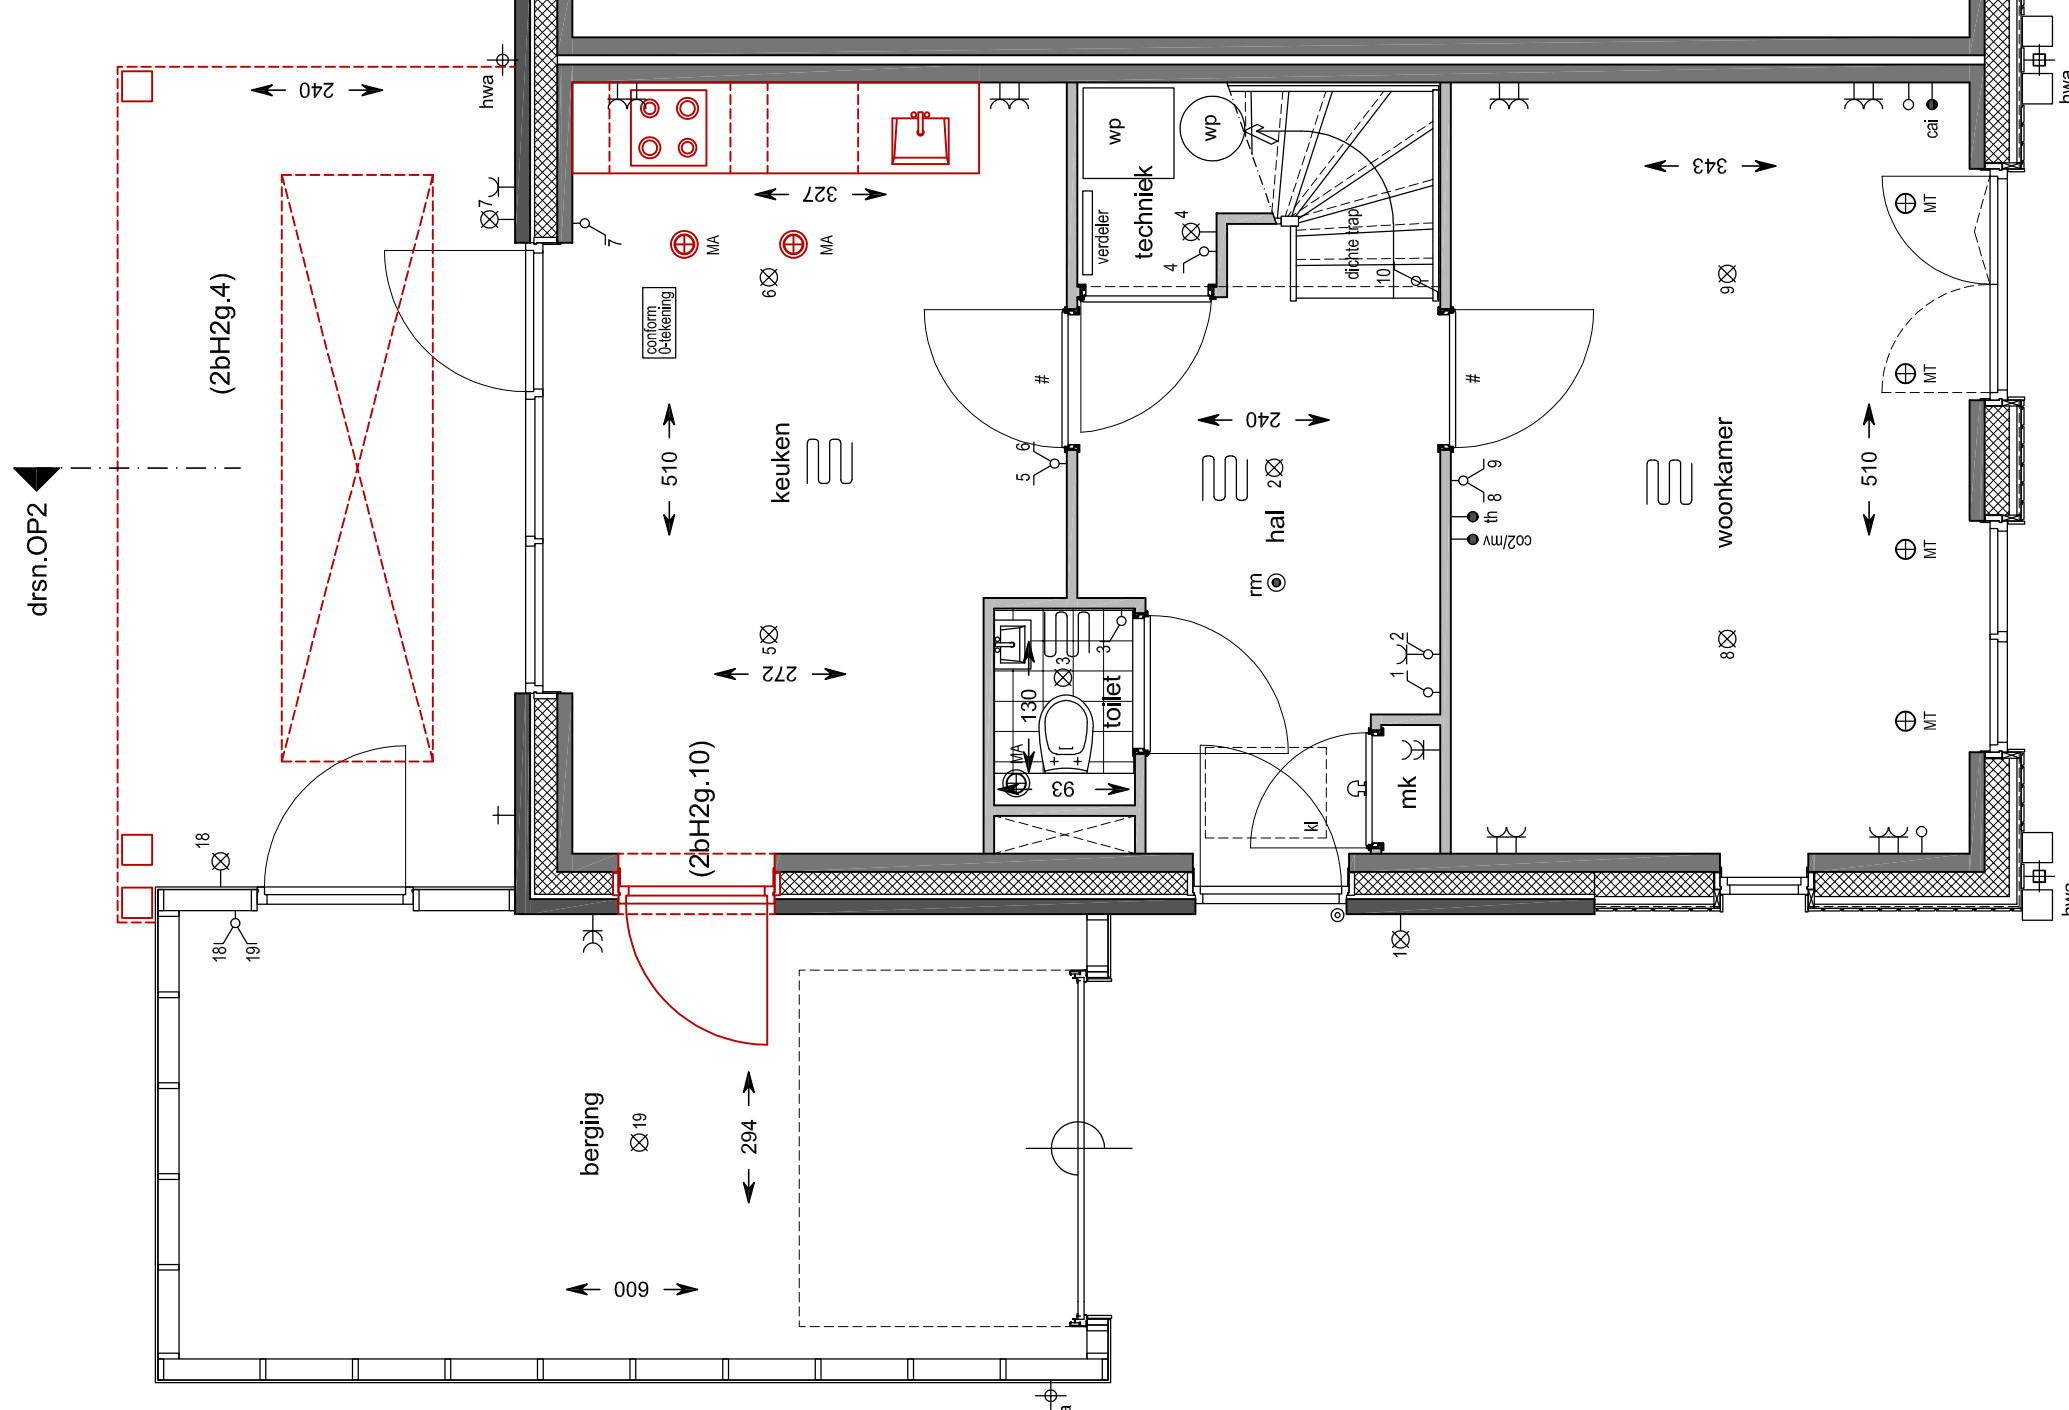


Begane grond
schaal 1:50
bouwnummer gelekend: 37
2BH2g.4 optie veranda 2.4 m + lichtstraat
2BH2g.10 optie deuren tussen keuken en berging (keuken verplaatsen)

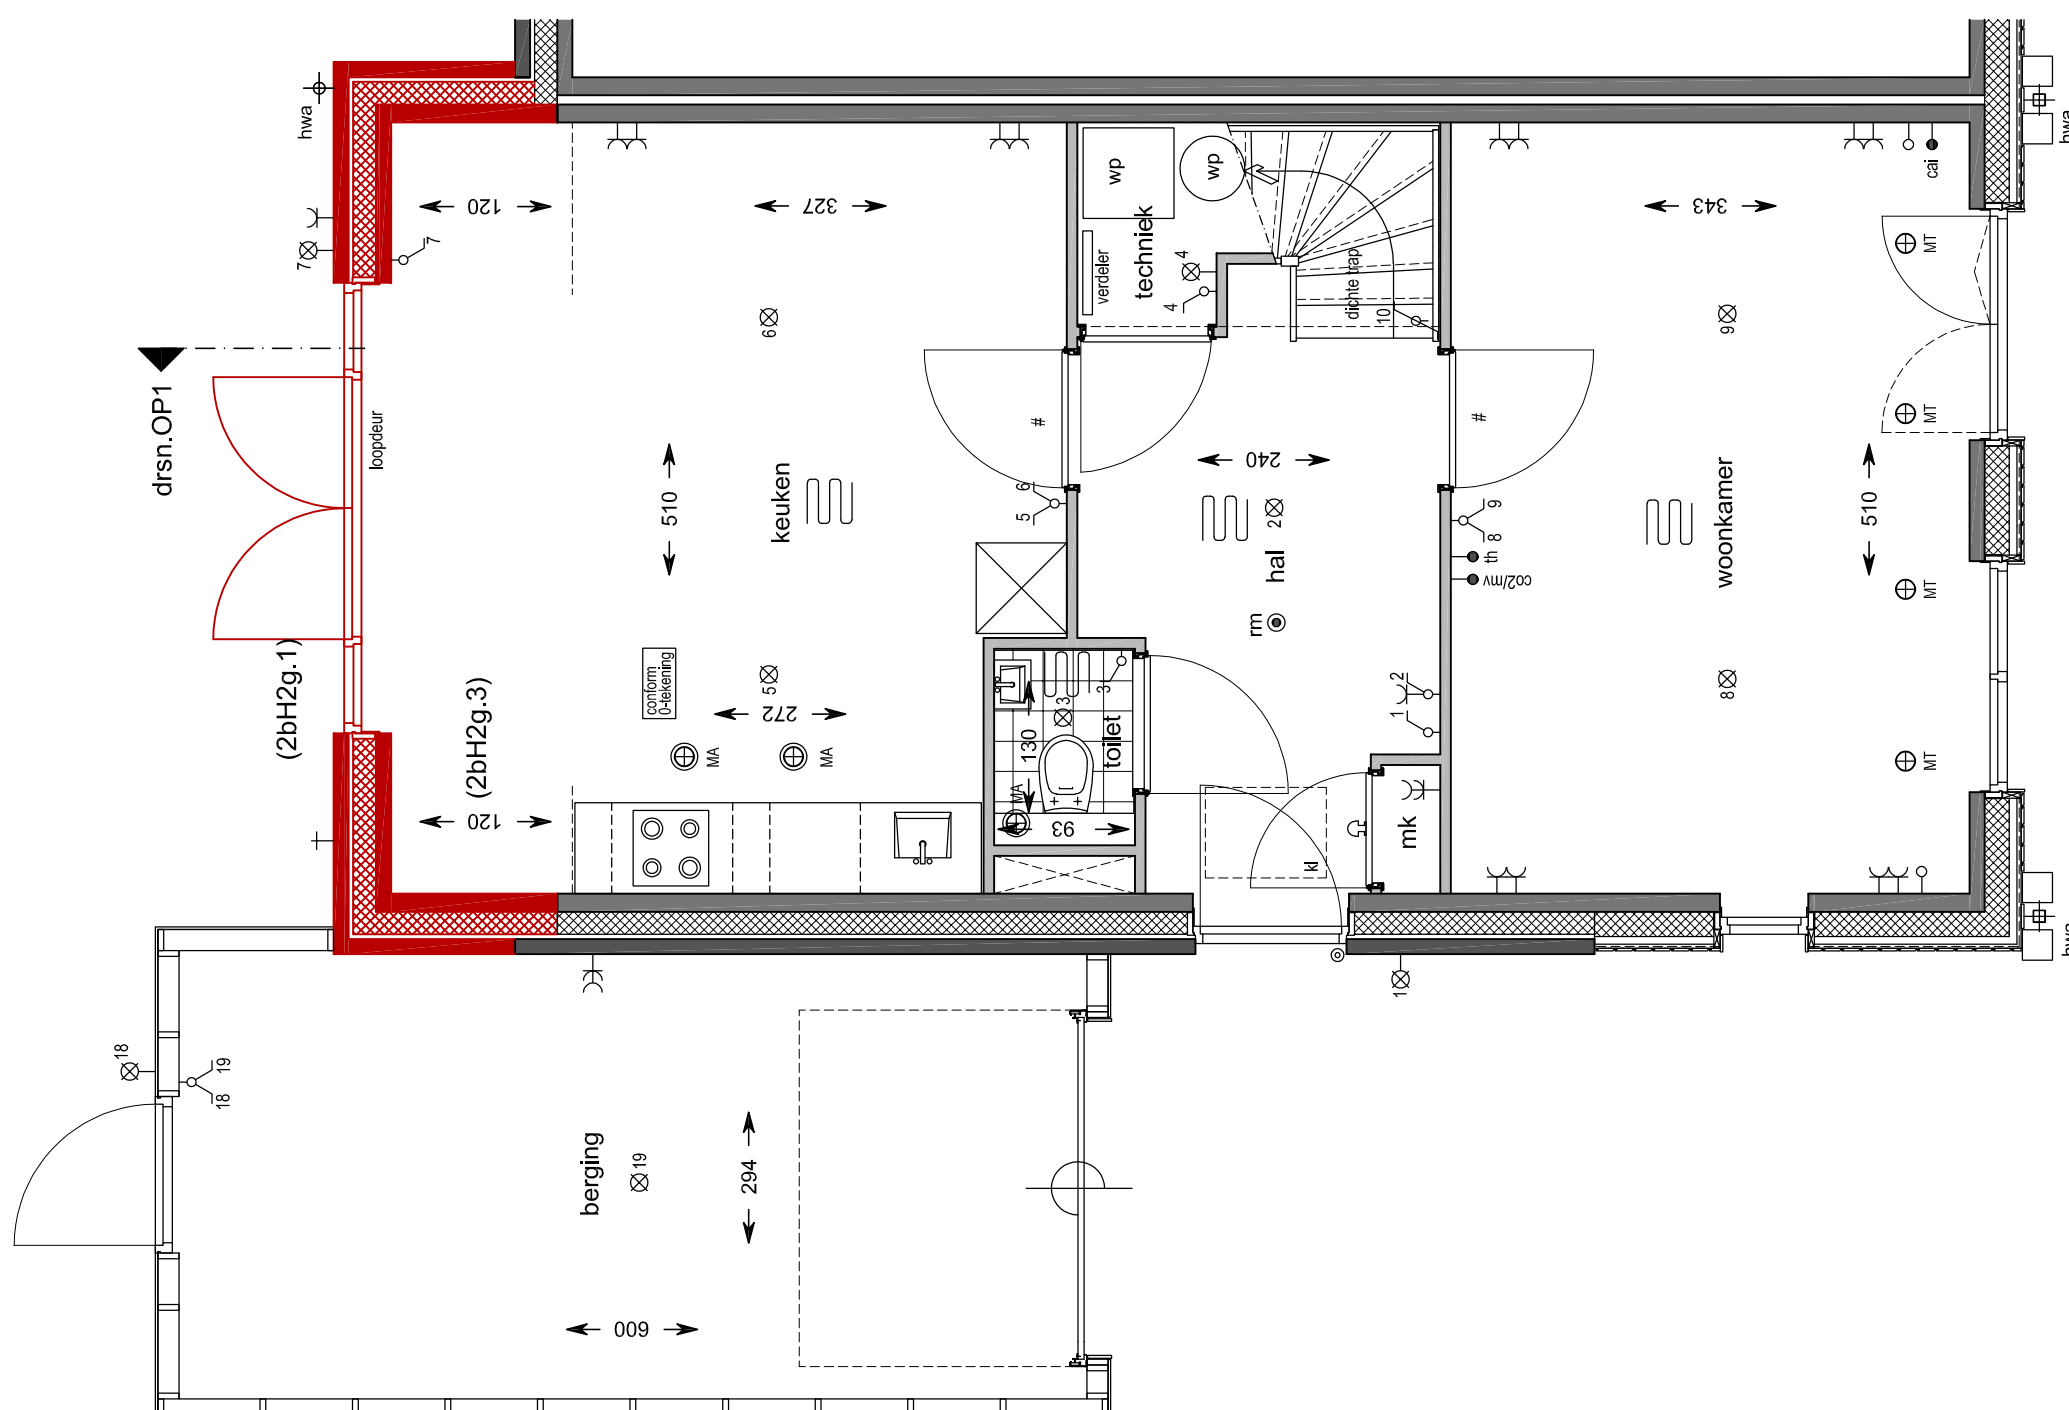

Begane grond
schaal 1:50
bouwnummer gelekend: 37
2BH2g.1 optie dubbele openslaande deuren achtergevel
2BH2g.3 optie uitbouw achtergevel 2.4 m

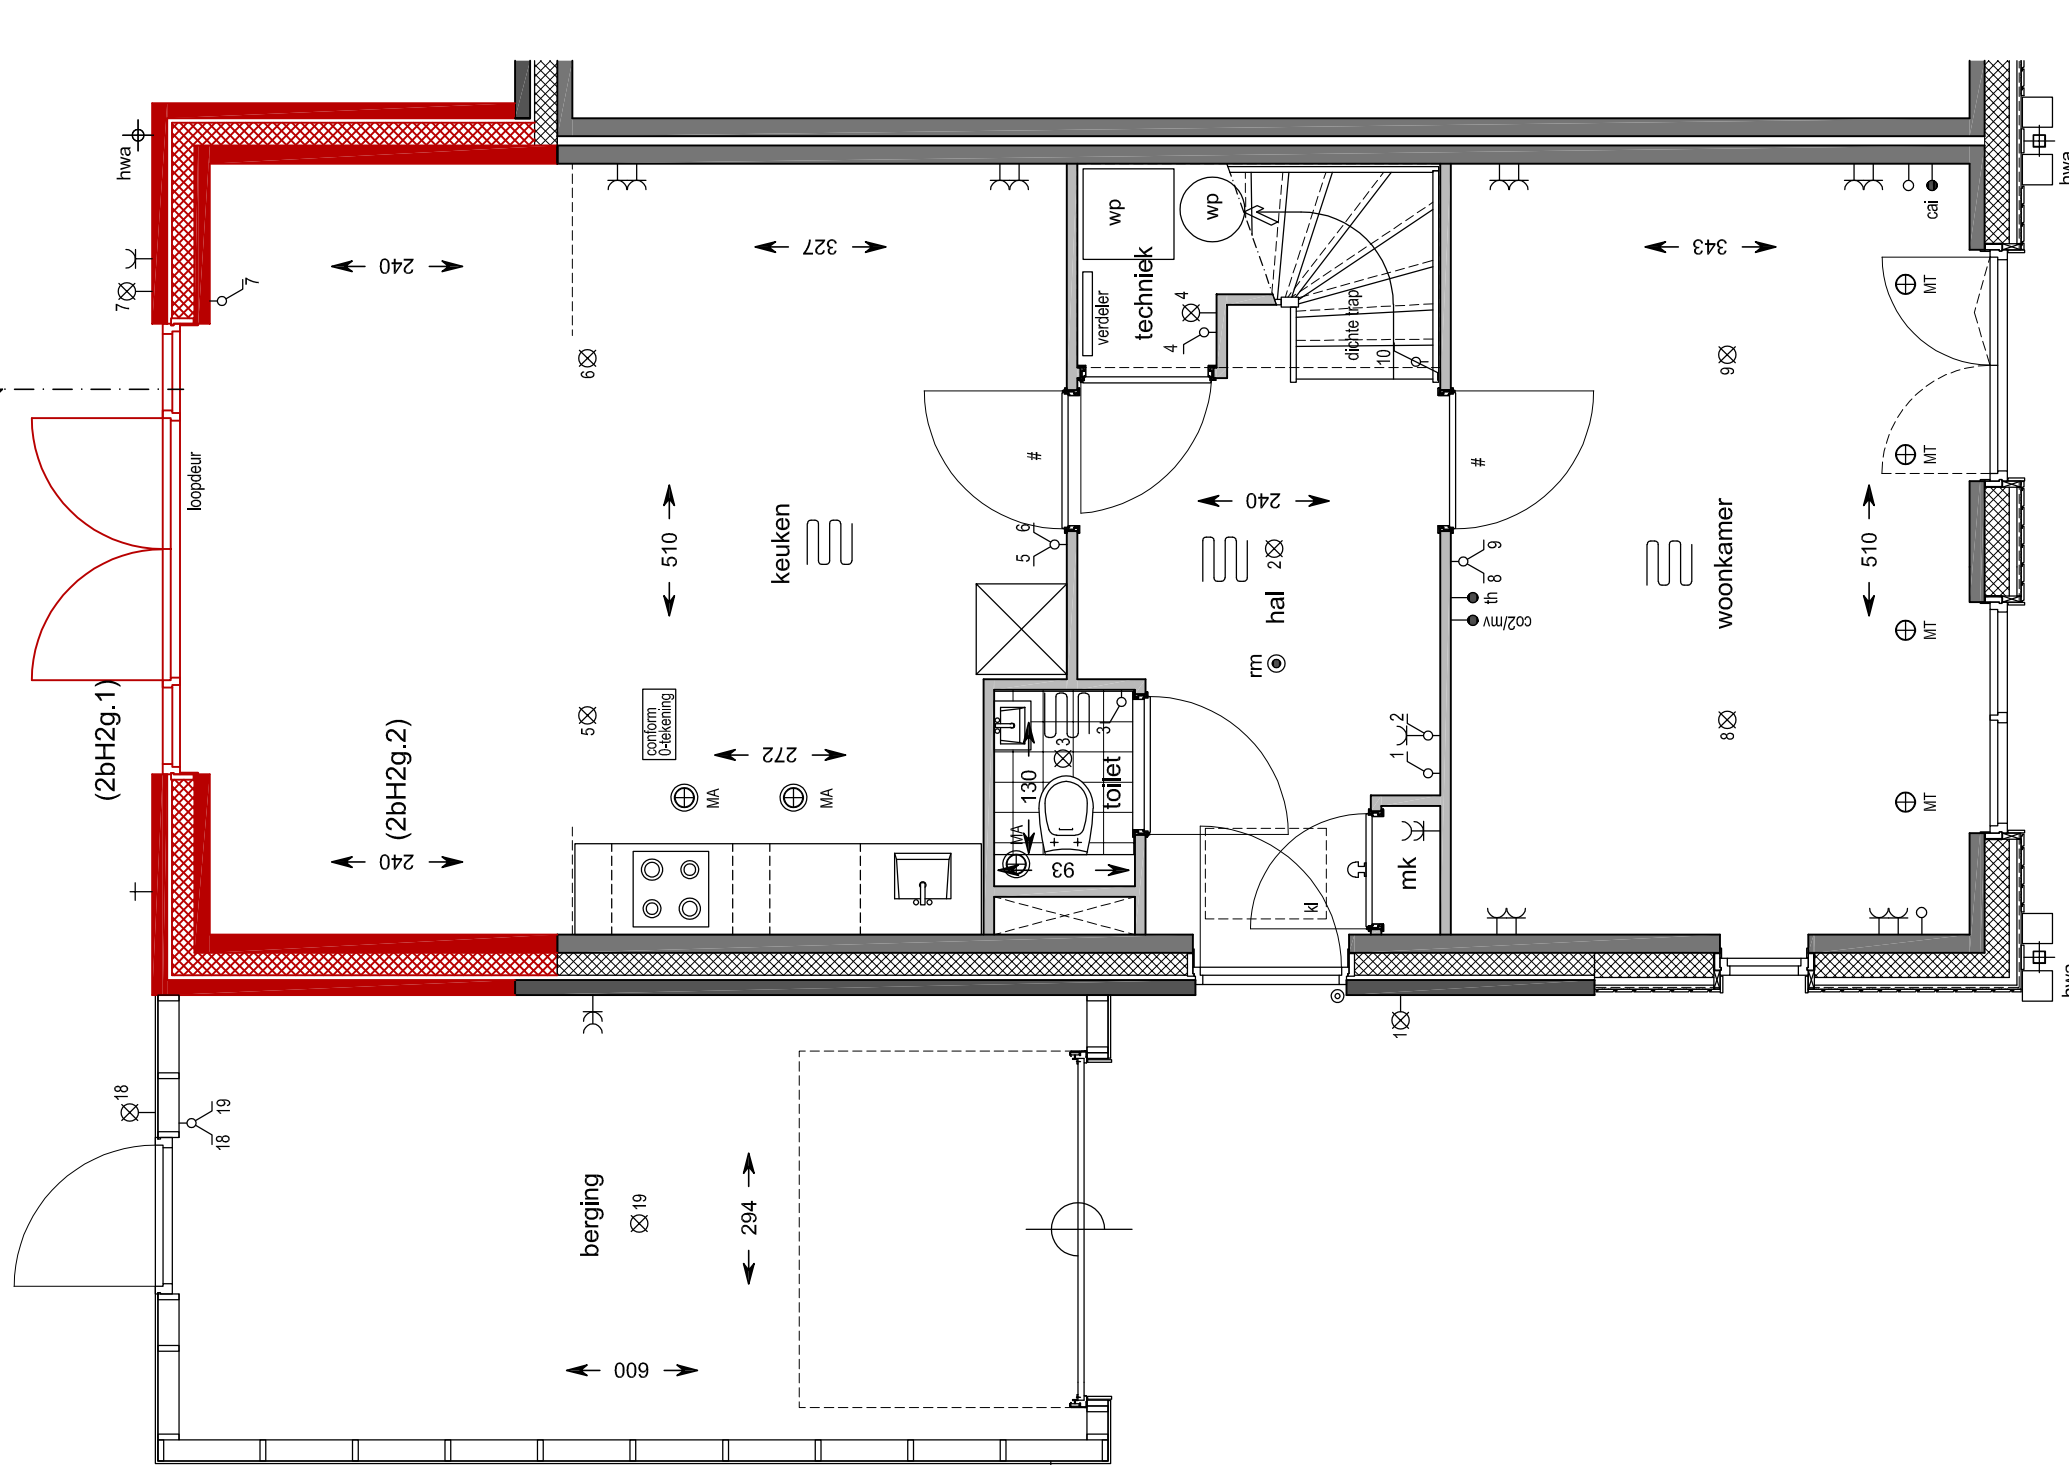

Begane grond
schaal 1:50
bouwnummer gelekend: 37
2BH2g.1 optie dubbele openslaande deuren achtergevel
2BH2g.2 optie uitbouw achtergevel 2.4 m

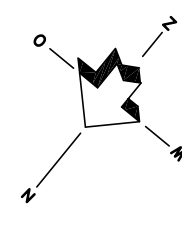


Situatie
schaal 1:1000




project: Hoef en Haag
De Eren
binn: *HANS BEEN*
ARCHITECTEN B.N.A.
vervoersleiding: OPTIES - HOEWOMING TYPE C
binn: *HANS BEEN*
ARCHITECTEN B.N.A.
VK-2BH2g/OP

2e Verdieping
schaal 1:50
bouwnummer gelekend: 37
2BH2g.11 optie dakraam (78x780) voorgevel
2BH2g.7 optie dakkapel achtergevel
2BH2g.8 optie indeling zolder 2 ruimtes

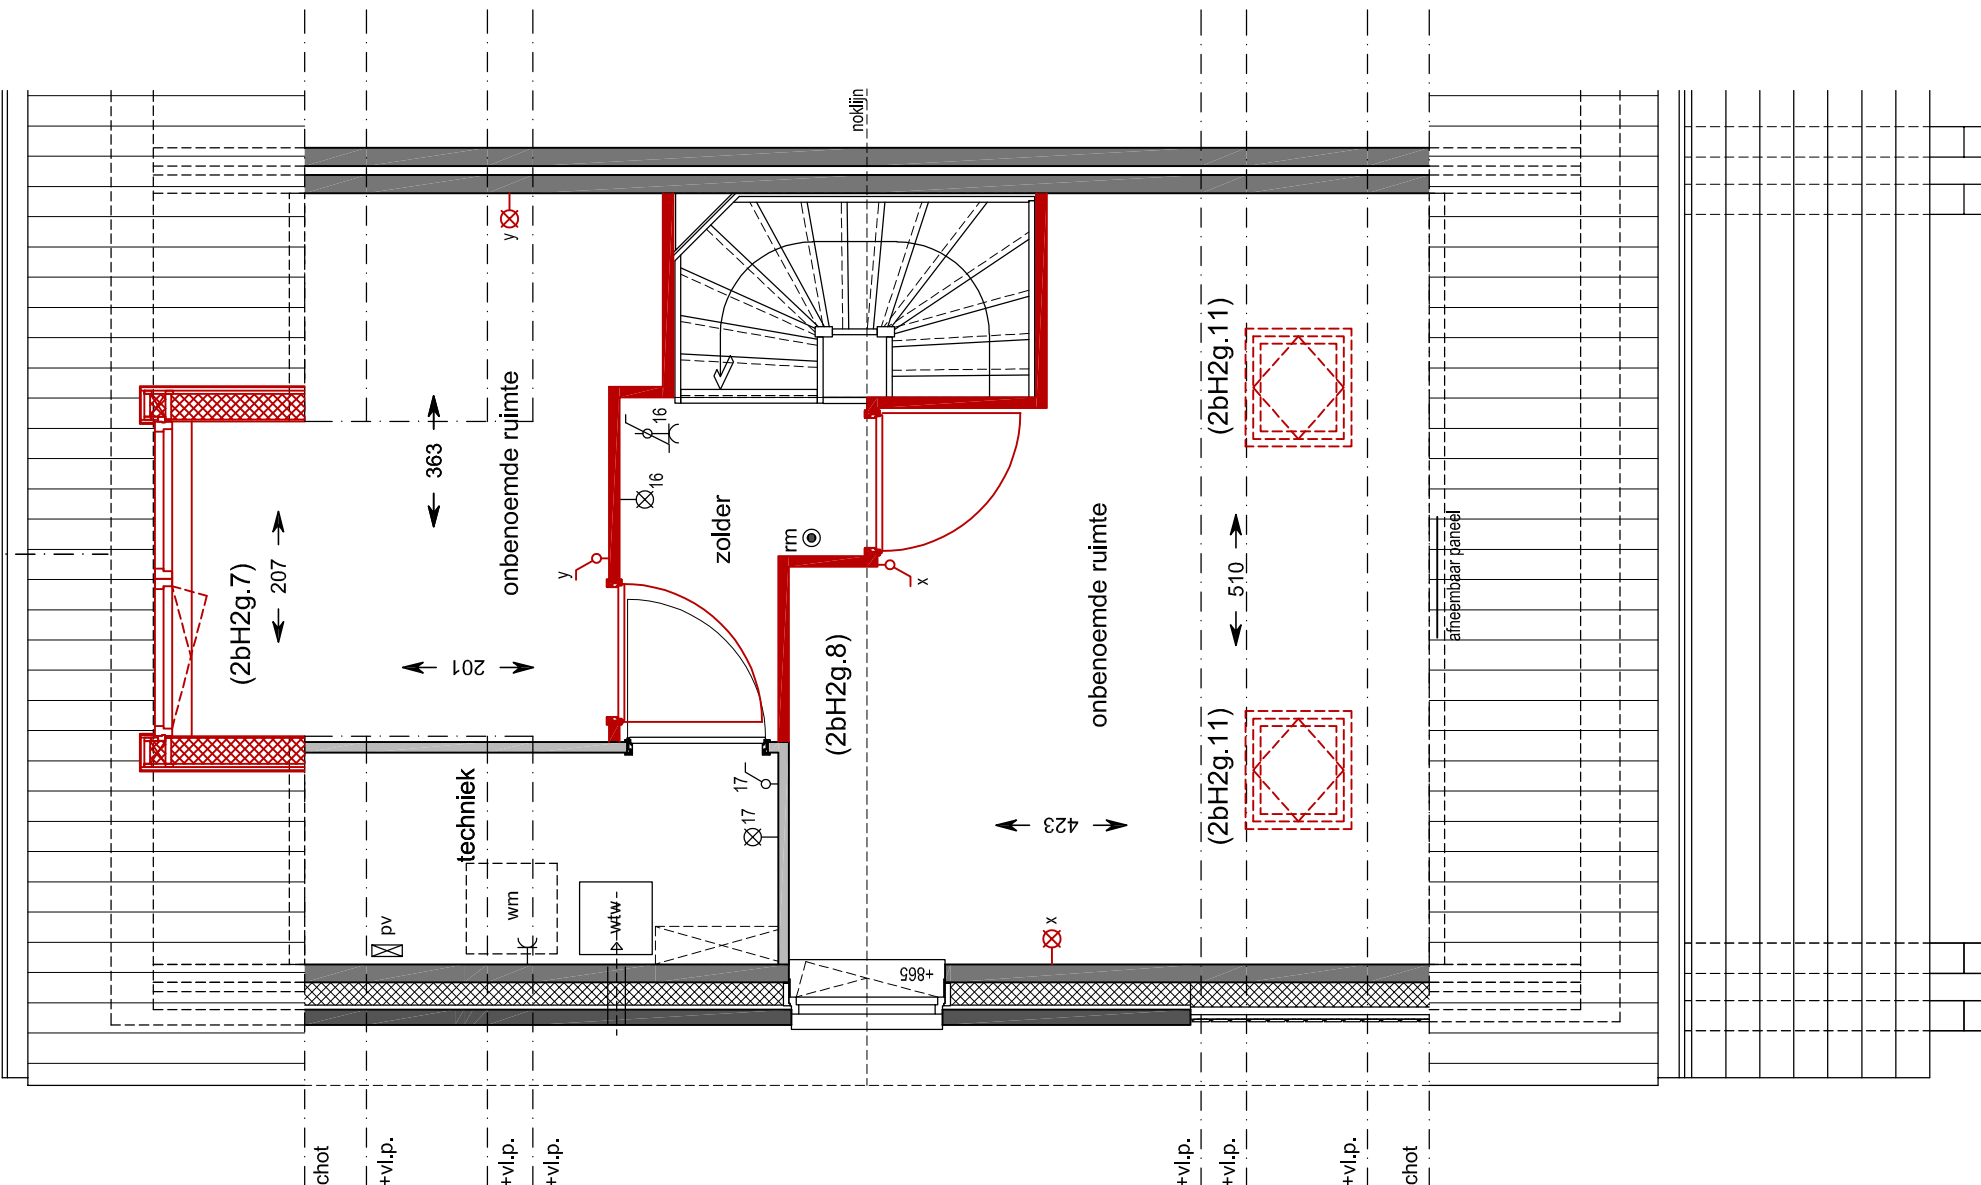

2e Verdieping
schaal 1:50
bouwnummer gelekend: 37
2BH2g.5 optie dakraam (78x780) achtergevel
2BH2g.6 optie dakkapel voorgevel
2BH2g.10 optie indeling zolder 1 ruimte

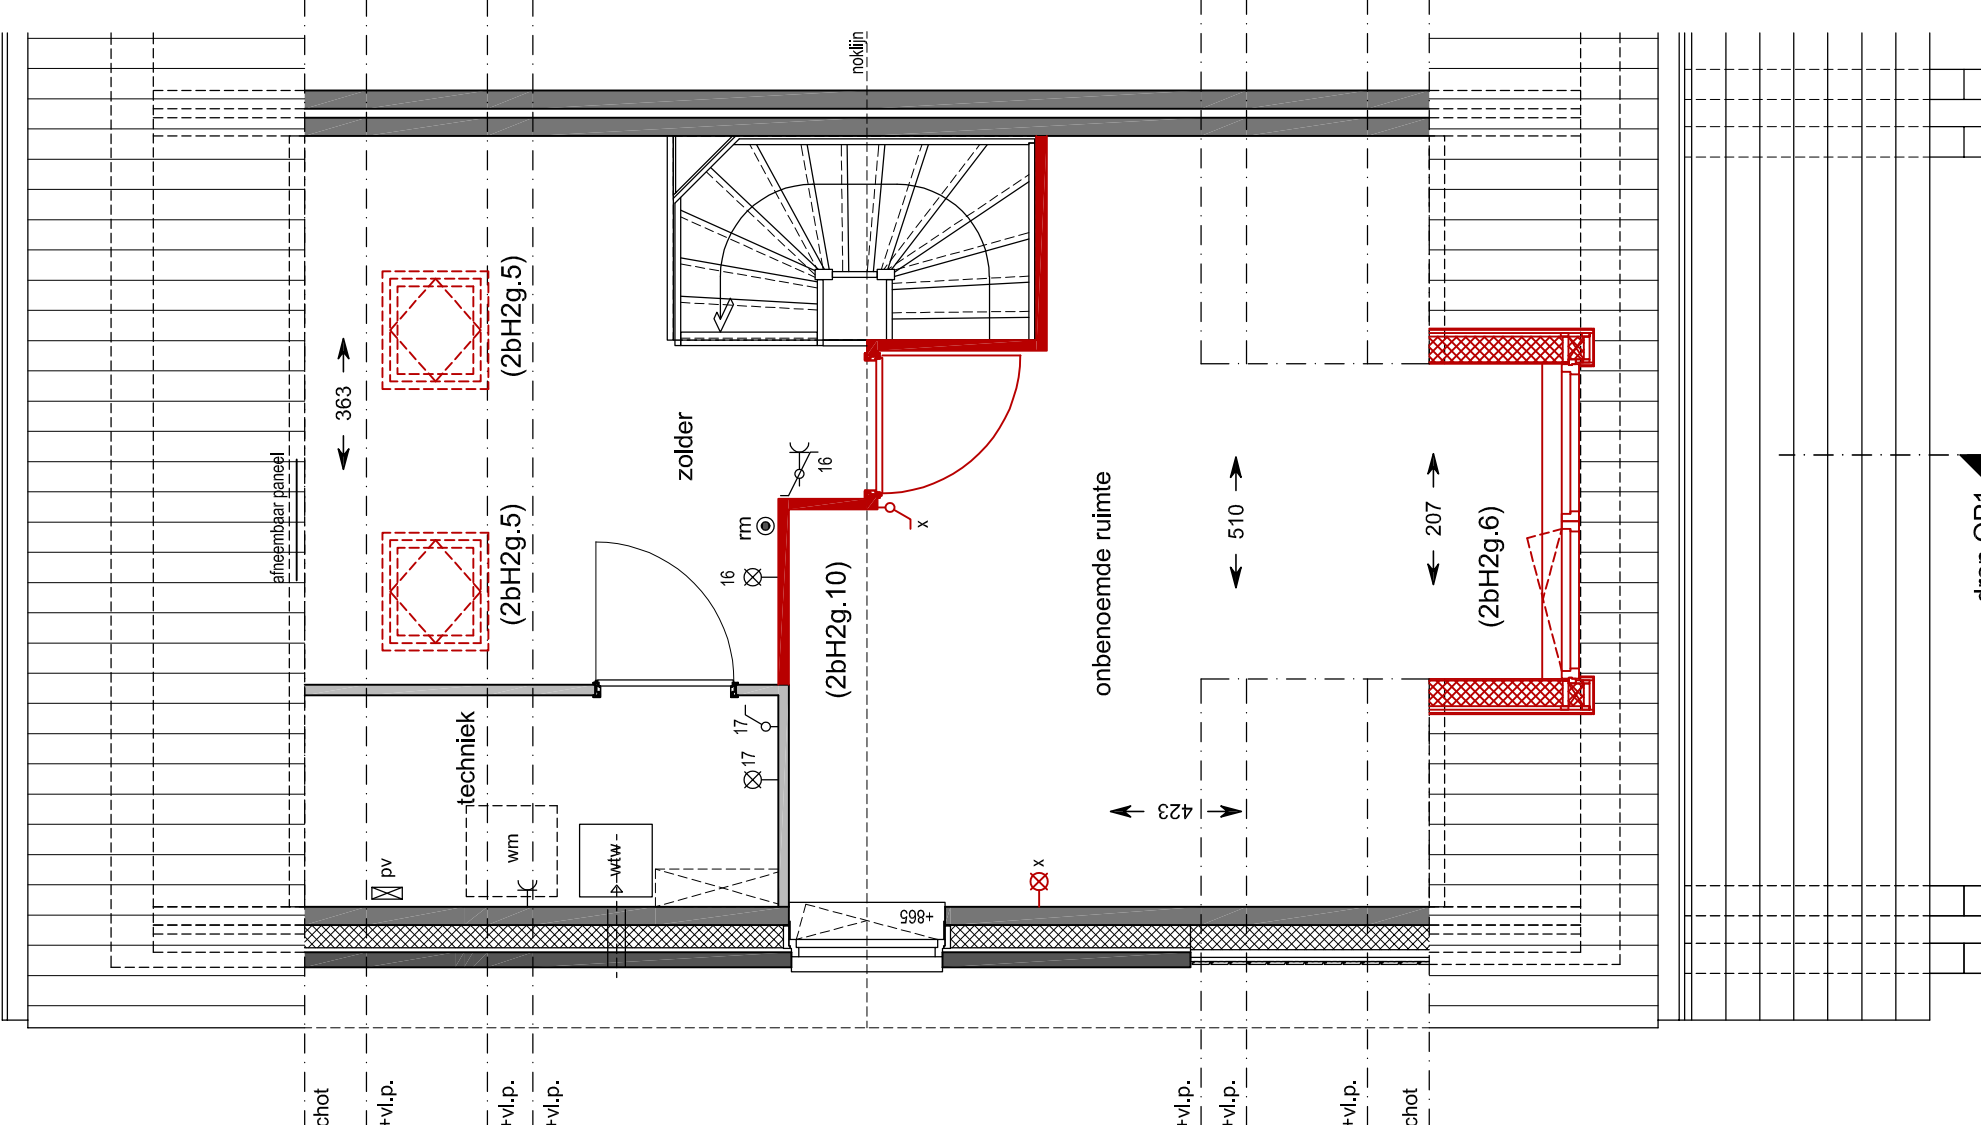

1e Verdieping
schaal 1:50
bouwnummer gelekend: 37
2BH2g.9 optie raam 1e verdieping zijgevel

